



智中设计
 洛阳智中建筑设计有限公司
 设计证书编号: 作建第 A44715262 (甲级)


说明及附例

设计人	李 刚
审核人	黄志明
专业负责人	刘世周
校 对	邵小刚
设 计	蔡 光
图 章	蔡 光

项目负责人	李 刚
审 核	黄志明
专业负责人	刘世周
校 对	邵小刚
设 计	蔡 光
图 章	蔡 光

建设单位	炎黄科技园建设有限公司		
项目名称	炎黄科技园		
子项目名称	A1 A2 A3研发楼		
图 名	一层平面图		
日期	2021.02	日期	2021.02
专业	建筑	阶段	方案
比例	1:150	出图阶段	方案
图号			

本图未标注尺寸均按国家标准

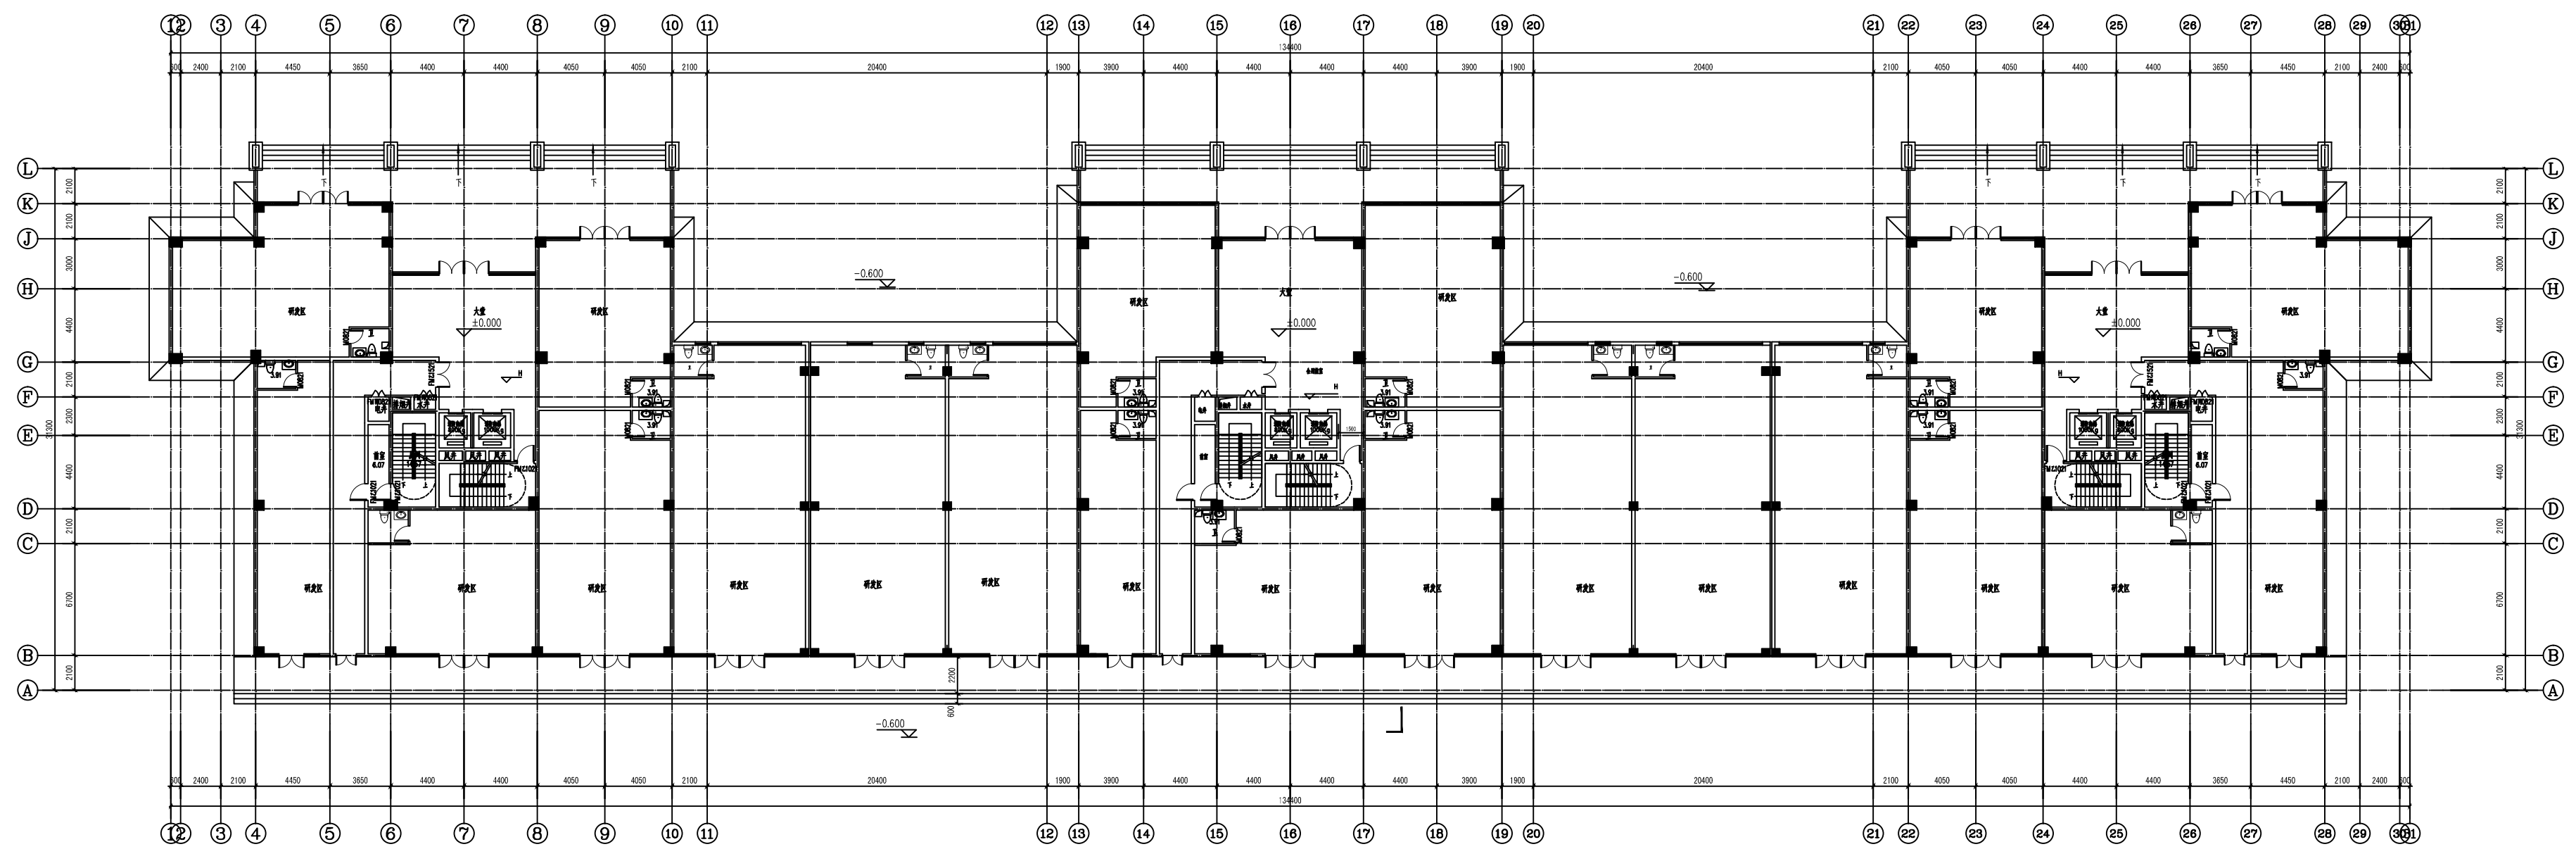

一层平面图 1:150

洛阳地址: 洛阳市高新区55号第一山国际中心12楼
 联系电话: 0379-62108889