


说明或图例

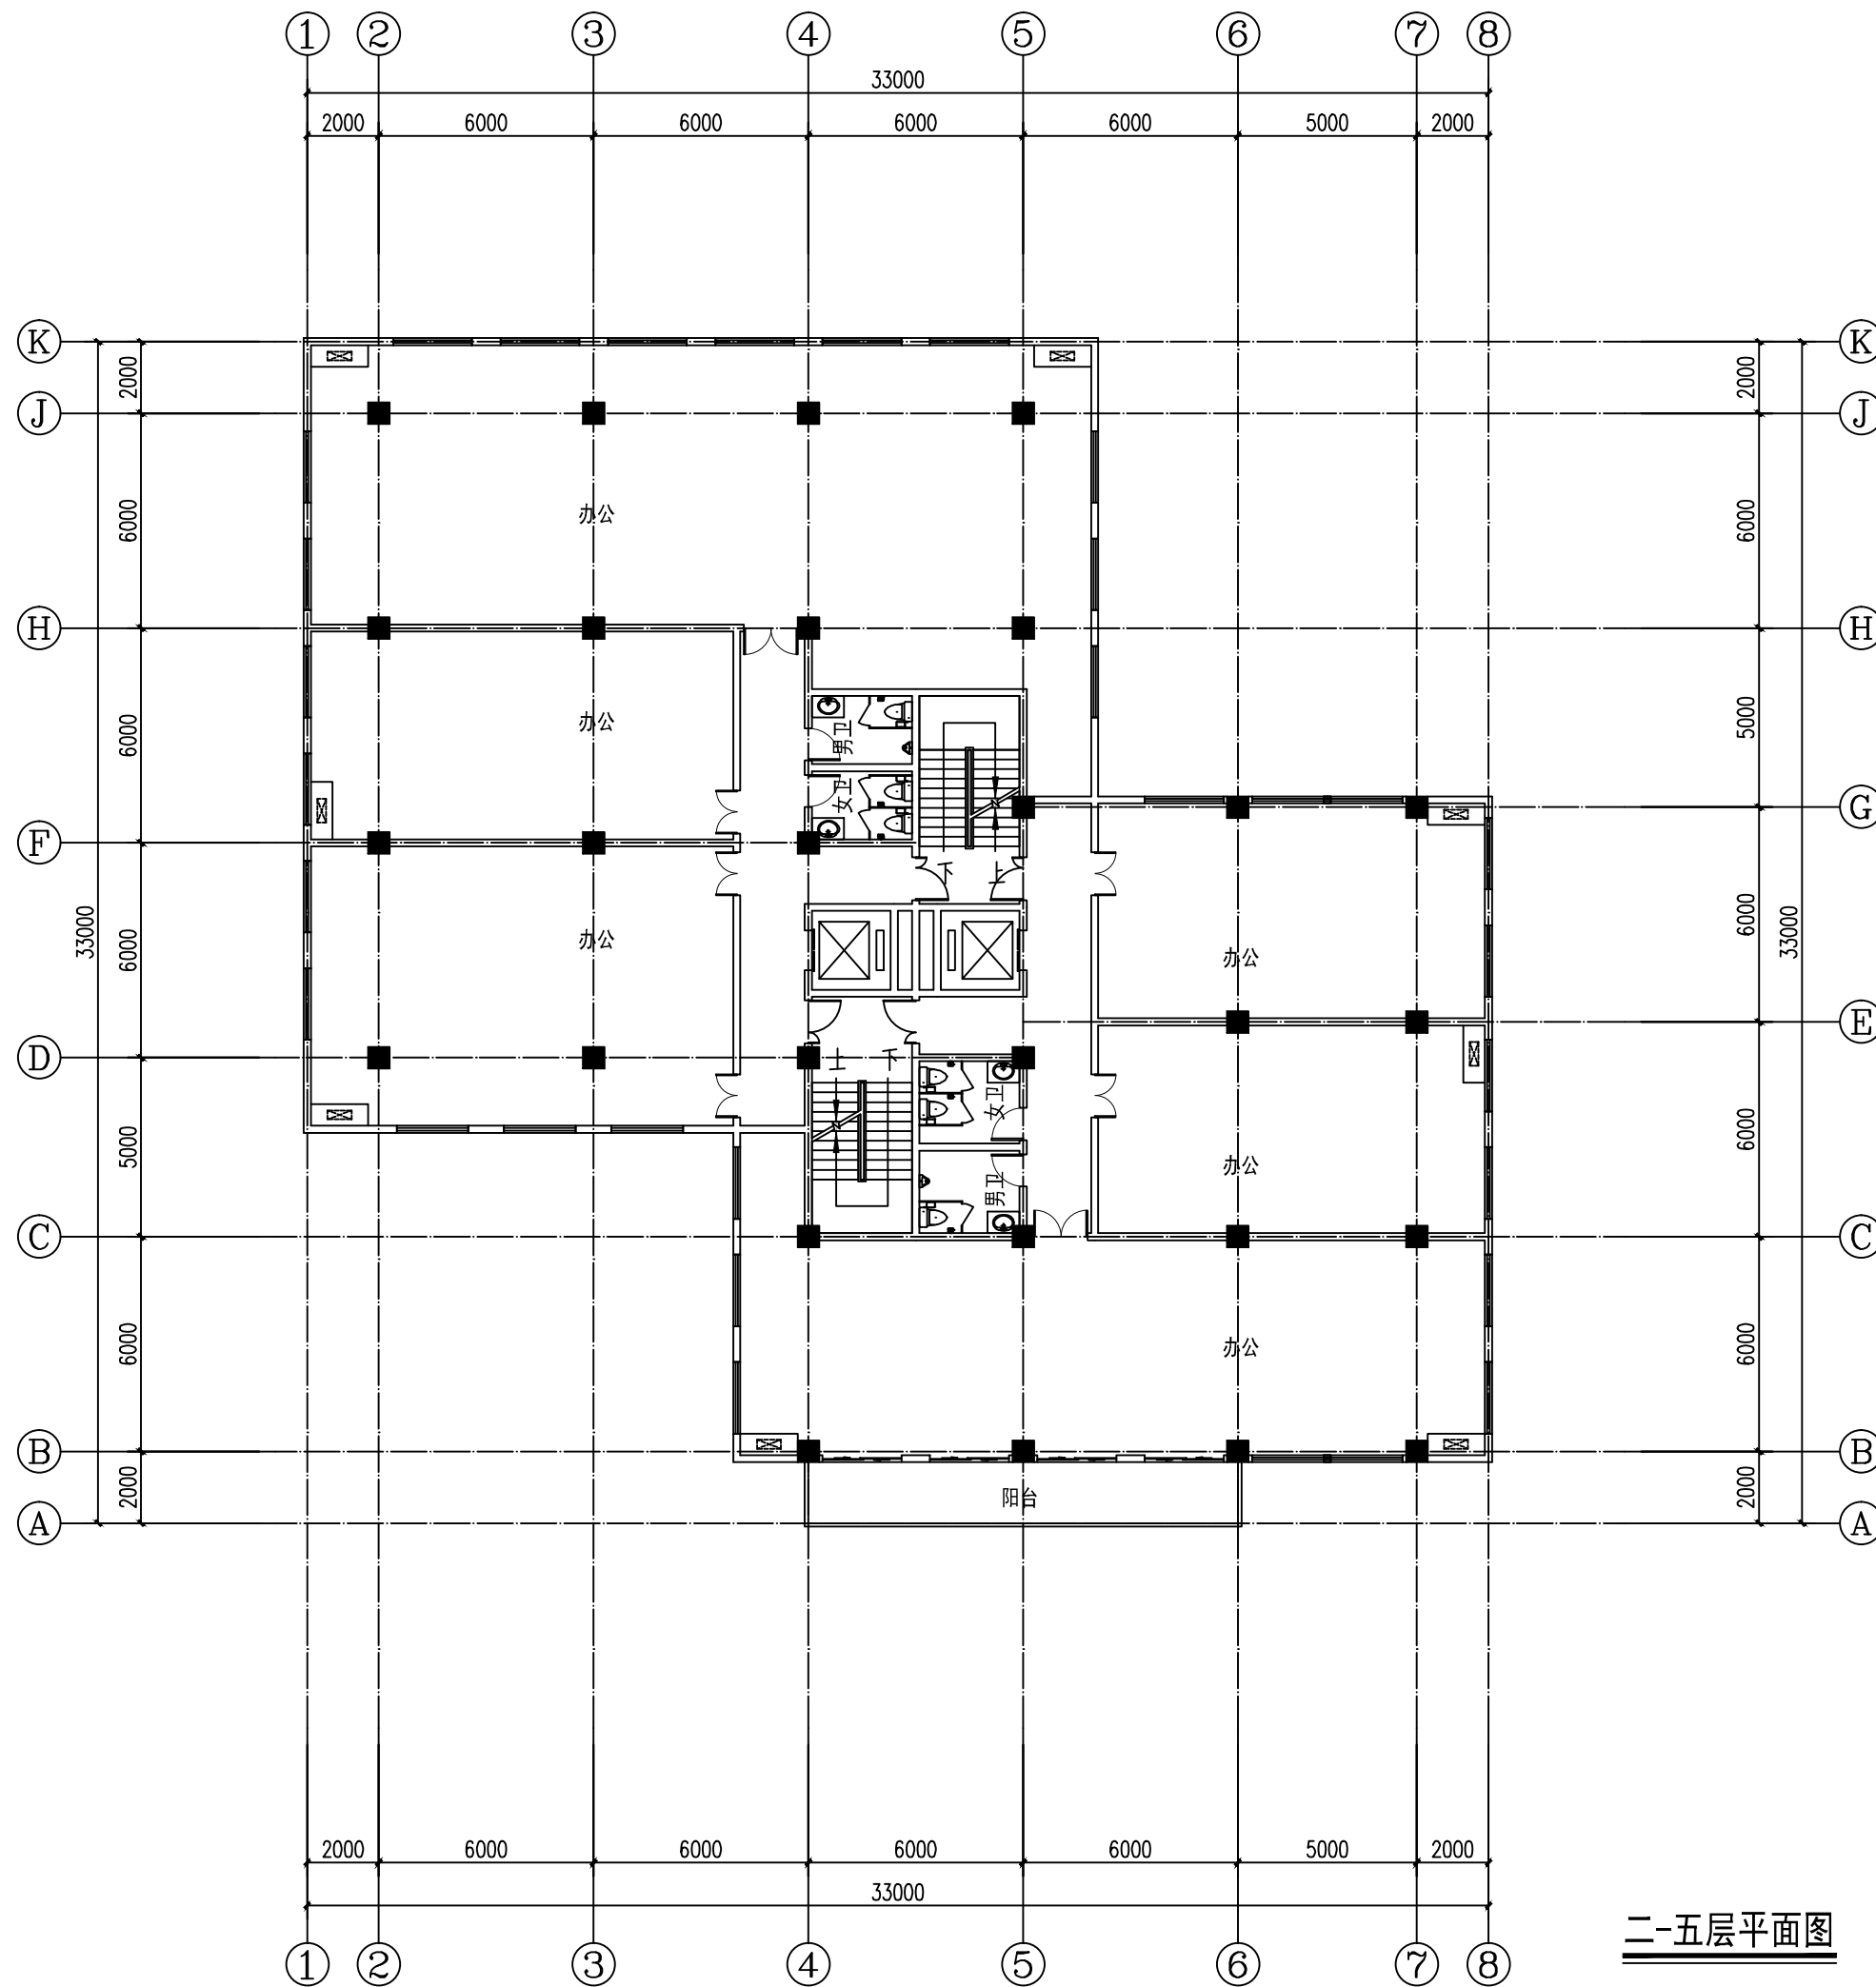

**二-五层平面图**

盖章

Seal

建设单位

Client

炎黄科技园建设有限公司

项目名称

Project

炎黄科技园

子项名称

Name of subproject

H1 H3 H5研发楼

图名

Drawing Title

二-五层平面图

项目负责人

Project chief engineer

石珂

审核

Audited by

黄忠明

专业负责人

Chief designer

刘艳周

校对

Checked by

田奇

设计

Designed by

郭小刚

工程设计证书

Certificate of Engineering Design

住建部 A141015262 (甲级)

工程编号

Project Number

日期

Date

2019.11

专业

Specialty

建筑

阶段

方案

比例

Scale

1:100 共张 第张

图号

Drawing No.