


二十四层平面图 1:100

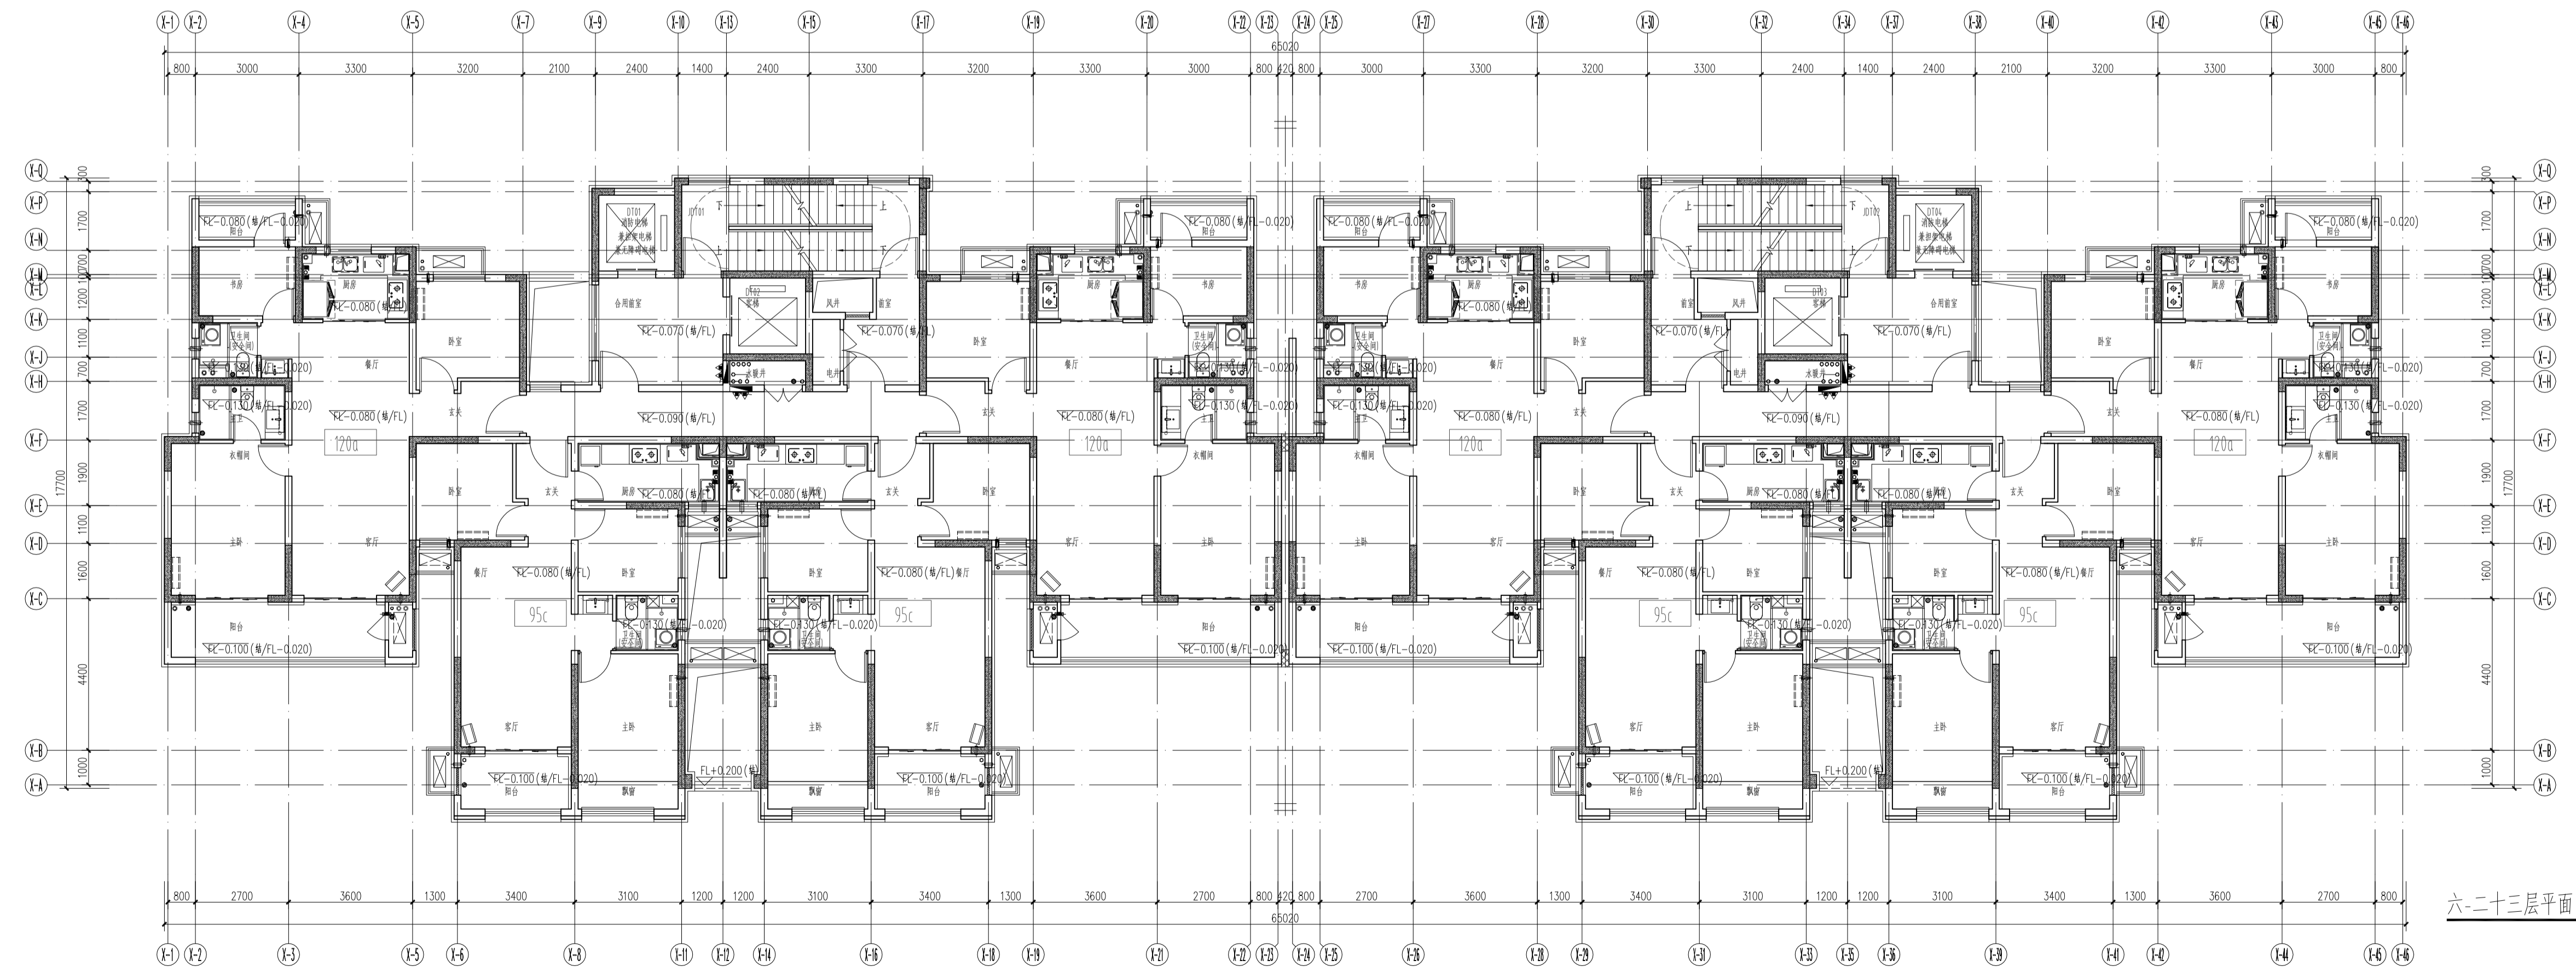

六-二十三层平面图 1:100

出图记录 ISSUE NOTES		
REV.	DATE	REMARK

注册执业栏 REGISTERED ARCHITECT/ENGINEER	
姓名 NAME	张奎峰
注册证号 REGISTRATION CERTIFICATE NO.	154100973
注册印章号 STAMP NO.	5101619-037
设计号 JOB NO.	ZZ-20210013-0001
工程名称 PROJECT TITLE	唯悦苑项目
子项名称 SUB ITEM	8#楼
建设单位 CLIENT	洛阳展鹏置业有限公司
图名 DRAWING TITLE	六-二十三层平面图 二十四层平面图
单位 UNIT	mm
比例 SCALE	1:100
图号 DRAWING NO.	PD4
日期 DATE	2021.08
版本 VERSION	版本
绘图人 DRAWN BY	徐凯凯
设计人 DESIGNED BY	徐凯凯
校对 CHECKED BY	贾翰林
专业负责人 DISCIPLINE CHIEF	张奎峰
设计总负责人 PROJECT CHIEF	张奎峰
审核 AUDIT	张少辉
审定 APPROVED BY	张奎峰

基准方中
 成都基准方中建筑设计有限公司
 Chengdu JZFC Architectural Design Co., Ltd.

中国 成都市 锦江区中环路“I56”7-15E
 电话: +86(28) 8633800 传真: +86(28) 86582990
 7-15F, Tower A, Grand Plaza, No. 5Jialin Road, Chengdu, P.R.C.
 Tel: +86(28) 8633800 Fax: +86(28) 86582990

工程设计资质证书编号: A151016191
 电子文档编号: CAD FILENAME

版权说明
 COPYRIGHT DECLARATION

此图版权为成都基准方中建筑设计有限公司所有, 未经许可不得使用。