



暖通工程 给排水工程 结构工程 建筑专业

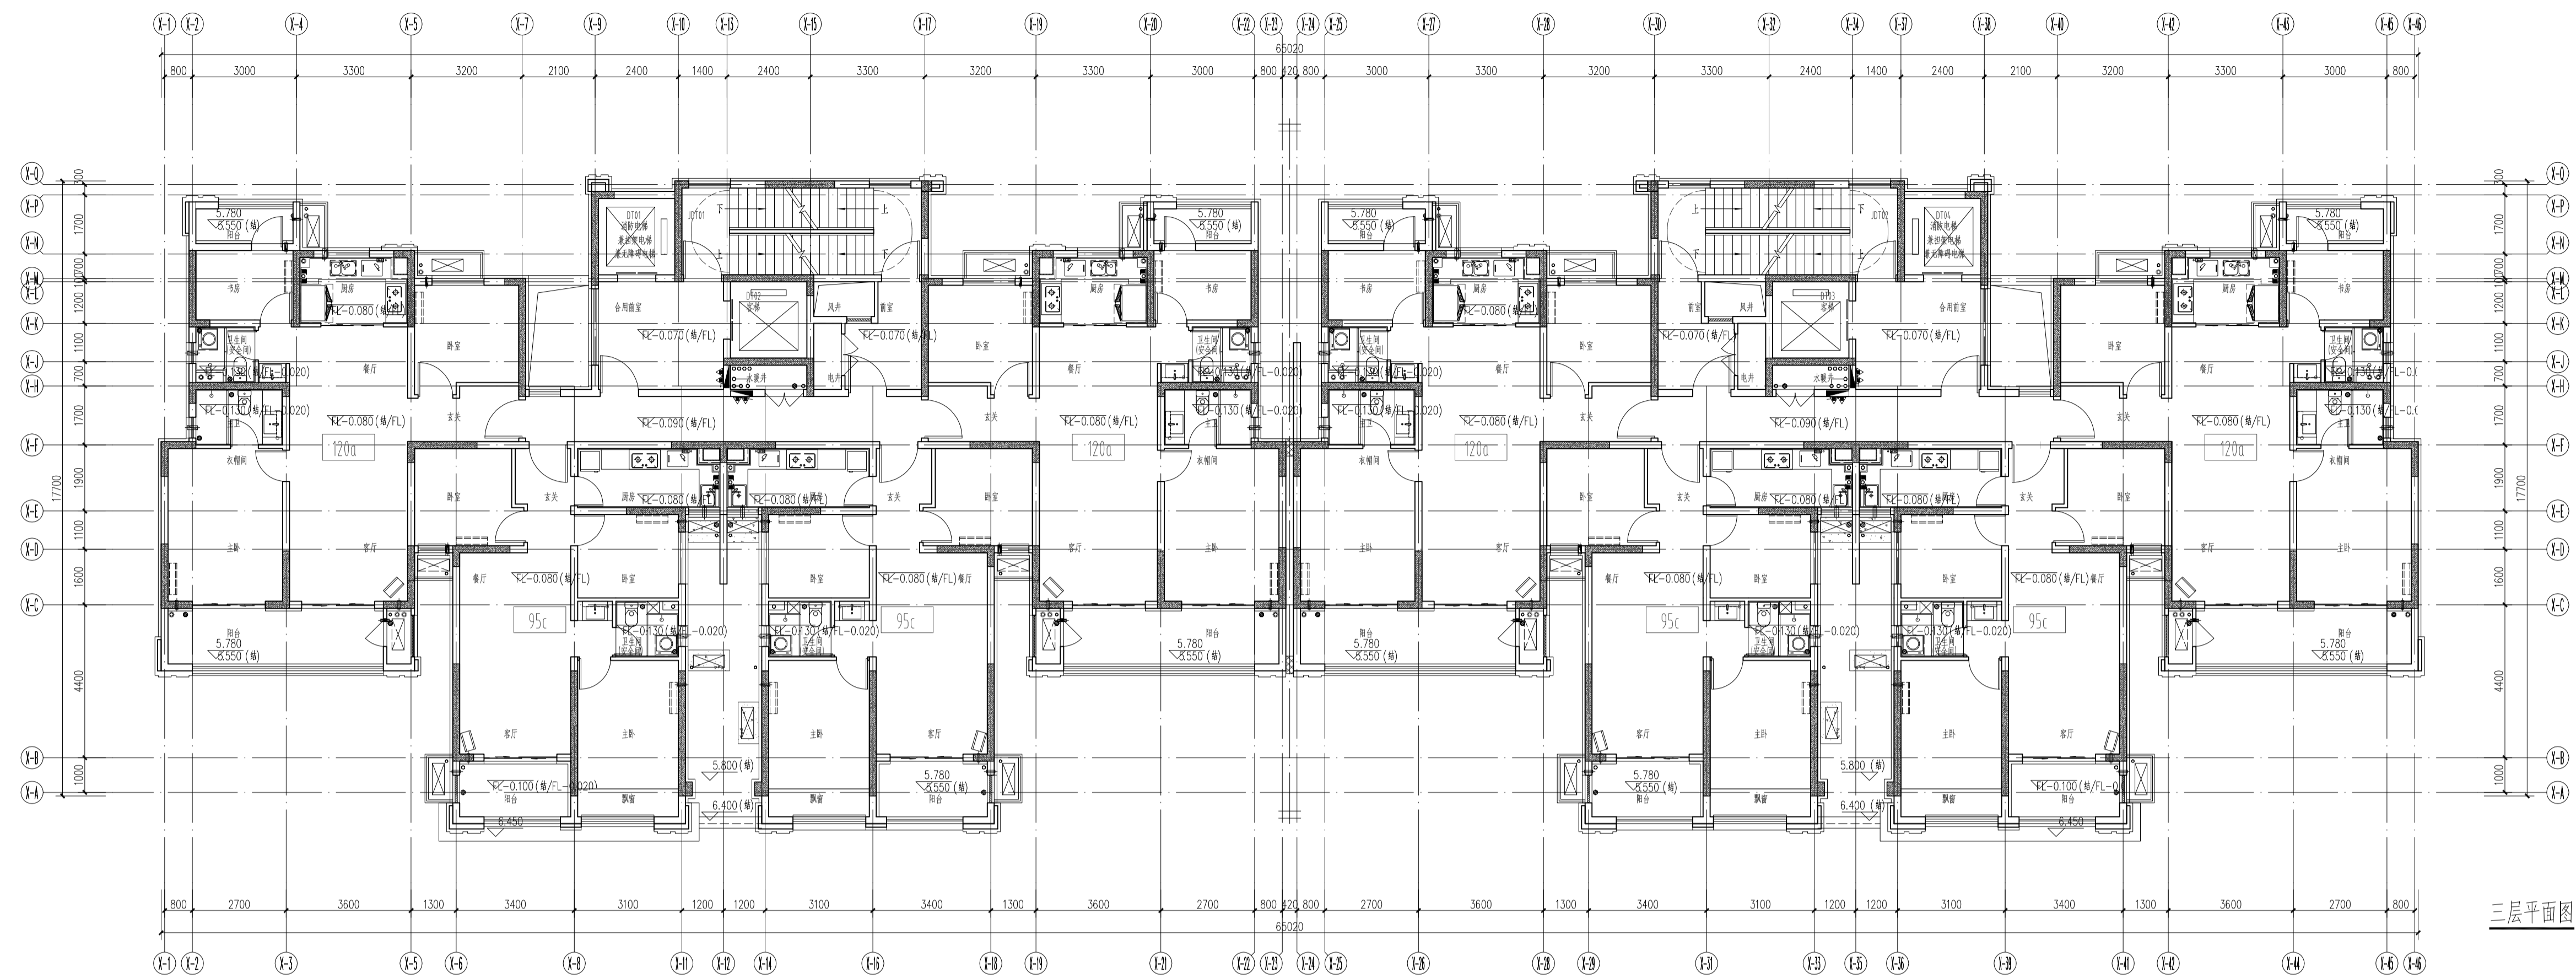

二层平面图 1:100

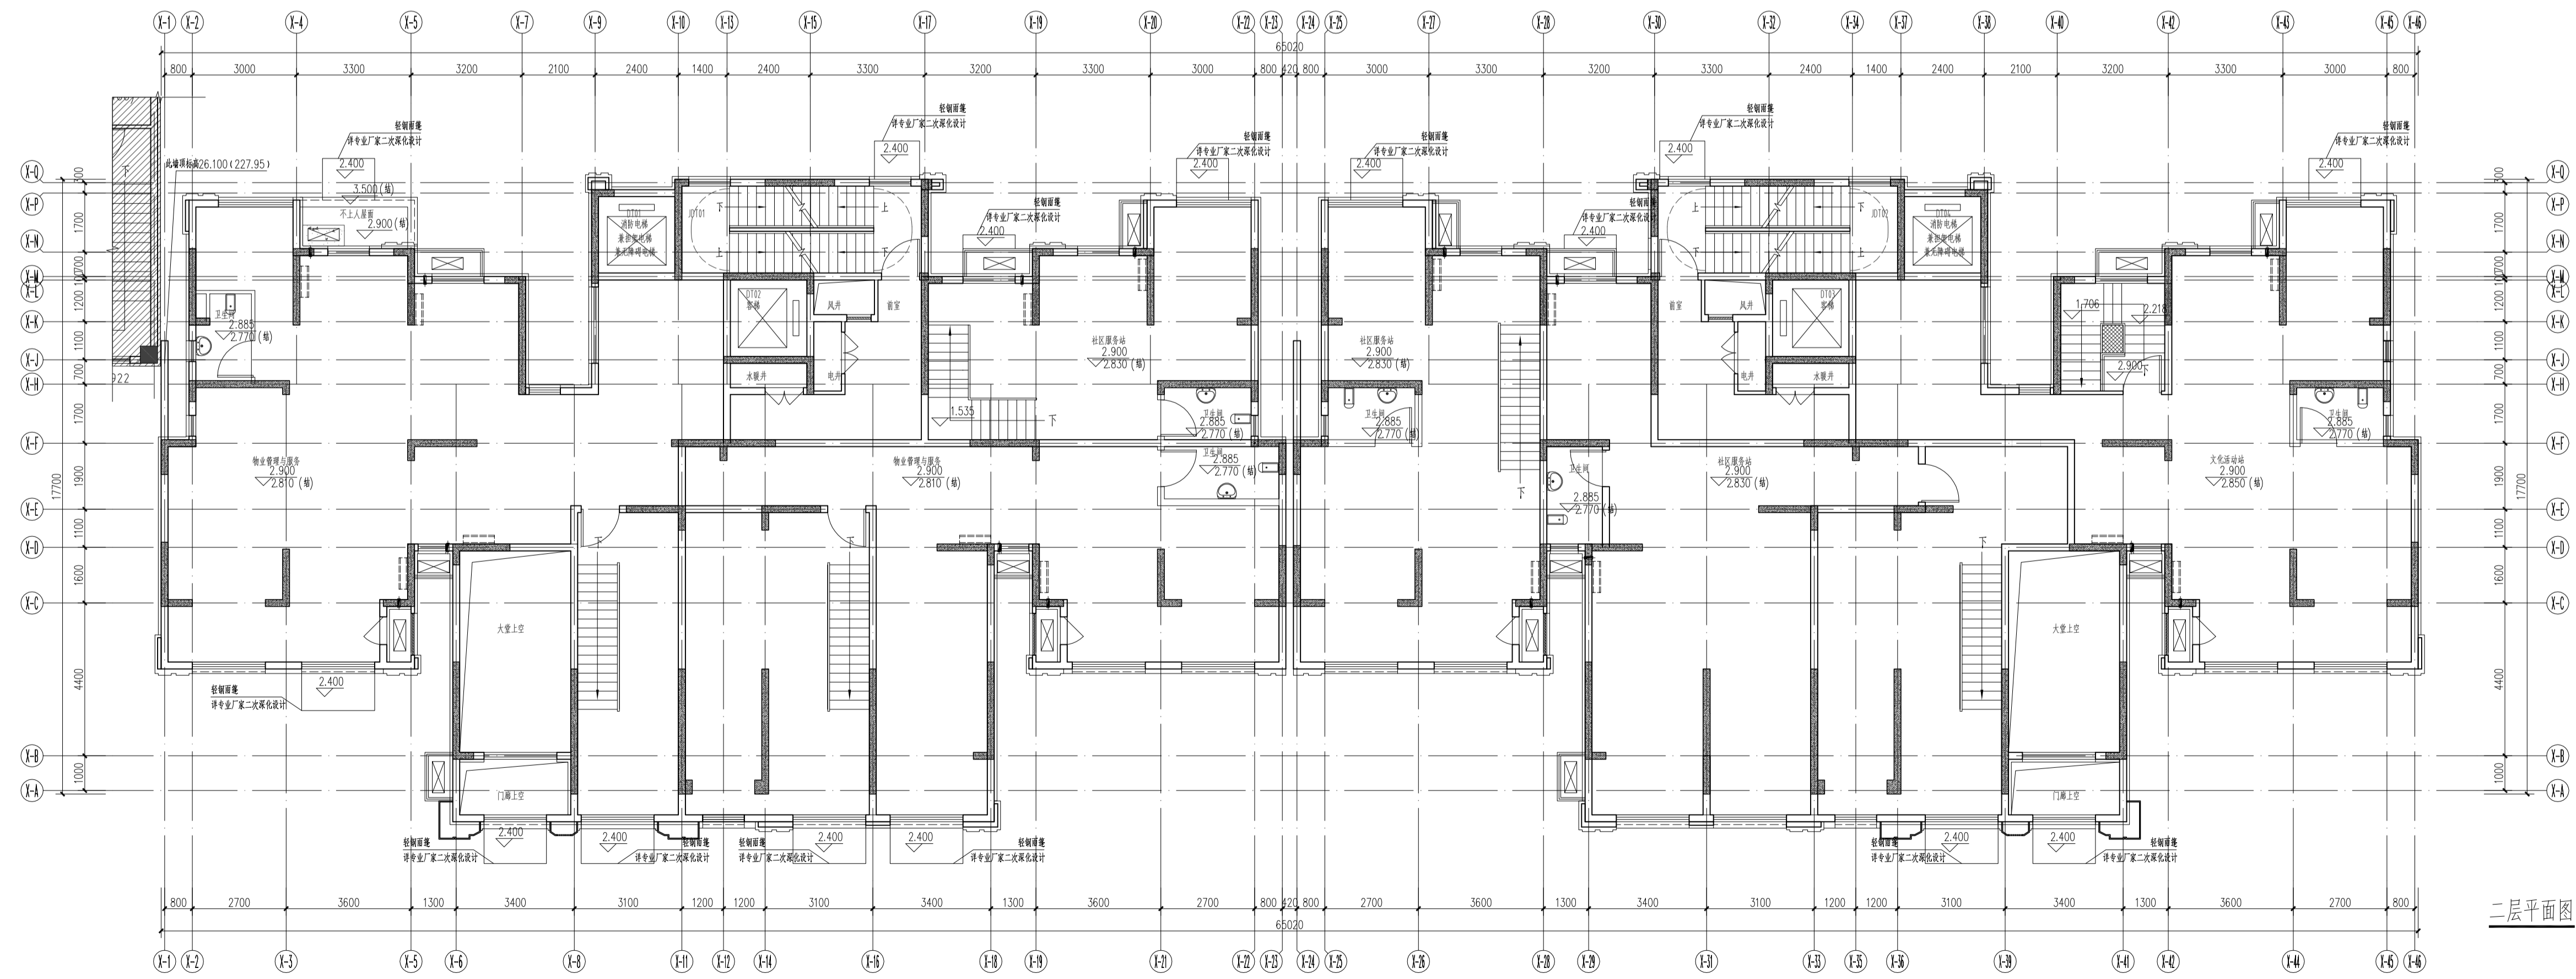

二层平面图 1:100

图出记录		ISSUE NOTES
版本	日期	备注
REV	DATE	REMARK

注册执业栏		REGISTERED ARCHITECT/ENGINEER
姓名	张雪峰	NAME
注册证号	154100973	REGISTRATION CERTIFICATE NO.
注册编号	5101619-037	STAMP NO.
设计号	ZZ-20210013-S001	JOB NO.
工程名称	雅悦苑项目	PROJECT TITLE
子项名称	10#楼	SUB ITEM
建设单位	洛阳展鹏置业有限公司	CLIENT
图名	二三层平面图	DRAWING TITLE
单位	mm	UNIT
比例	1:100	SCALE
日期	2021.08	DATE
设计	徐凯凯	DESIGNED BY
校核	贾翰林	CHECKED BY
专业负责人	张雪峰	DISCIPLINE CHIEF
设计总负责人	张雪峰	PROJECT CHIEF
审核	张少辉	AUDIT
审定	张雪峰	APPROVED BY

基准方中
 成都基准方中建筑设计有限公司
 Chengdu JZFG Architectural Design Co., Ltd.

中国 成都市 锦江区临江大道东 1518 号
 电话: +86(28) 86333800 传真: +86(28) 86382990
 7-15F, Tower A, Grand Plaza, No. 1518 Jiali Road, Chengdu, P.R.C.
 Tel: +86(28) 86333800 Fax: +86(28) 86382990

工程设计资质证书编号: A151016191

电子文档编号: C10 F1EM6

版权说明
 COPYRIGHT DECLARATION

此图版权归成都基准方中建筑设计有限公司所有, 未经许可不得使用。