


0757-29916065
 广东博意建筑设计院有限公司
 设计
 设计
 设计


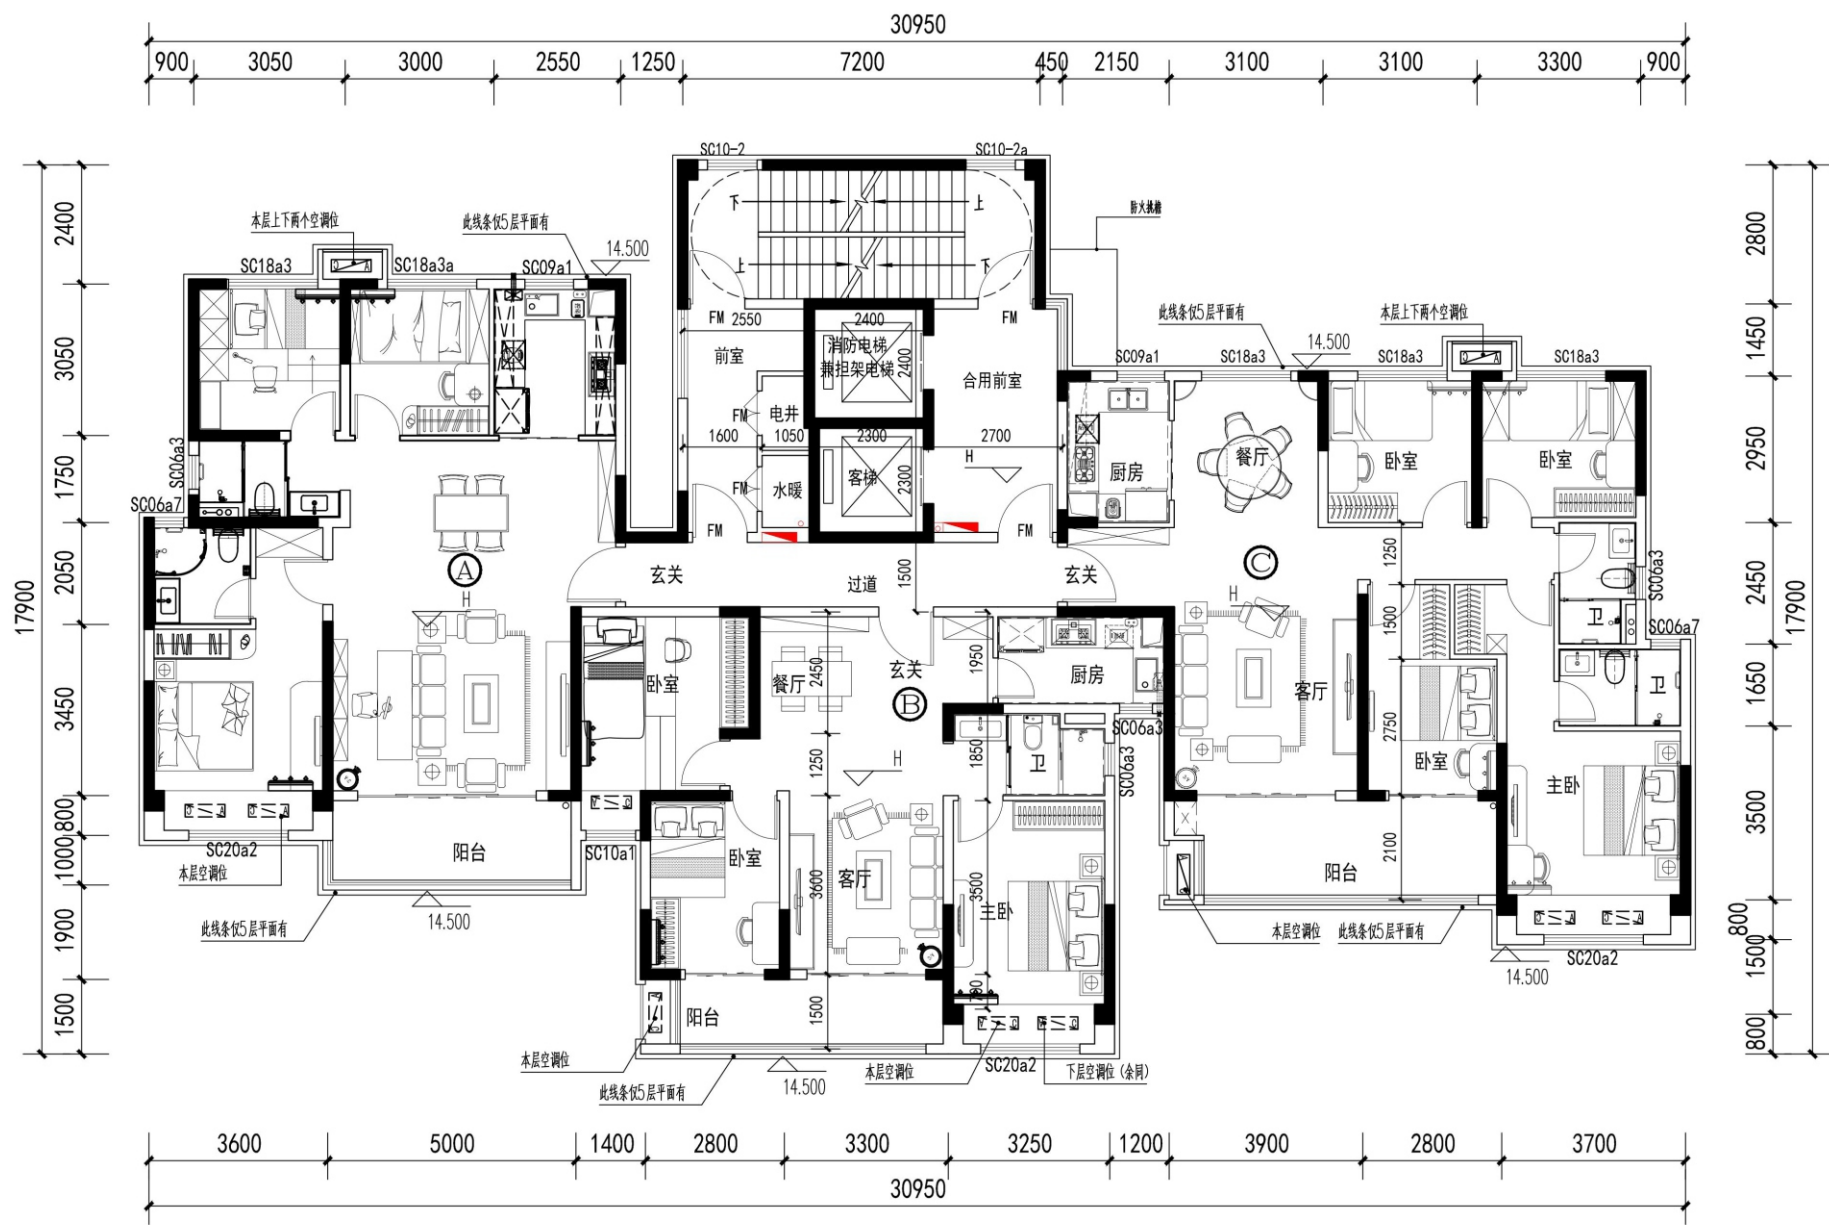


5#三~二十八层平面图

广东博意建筑设计院有限公司		设计	审核	日期
设计	审核	日期	设计	日期
设计	审核	日期	设计	日期

5#三-二十八层平面图


设计
 审核
 校对
 0757-29816065
 设计
 广东博意建筑
 设计有限公司
 设计
 部门

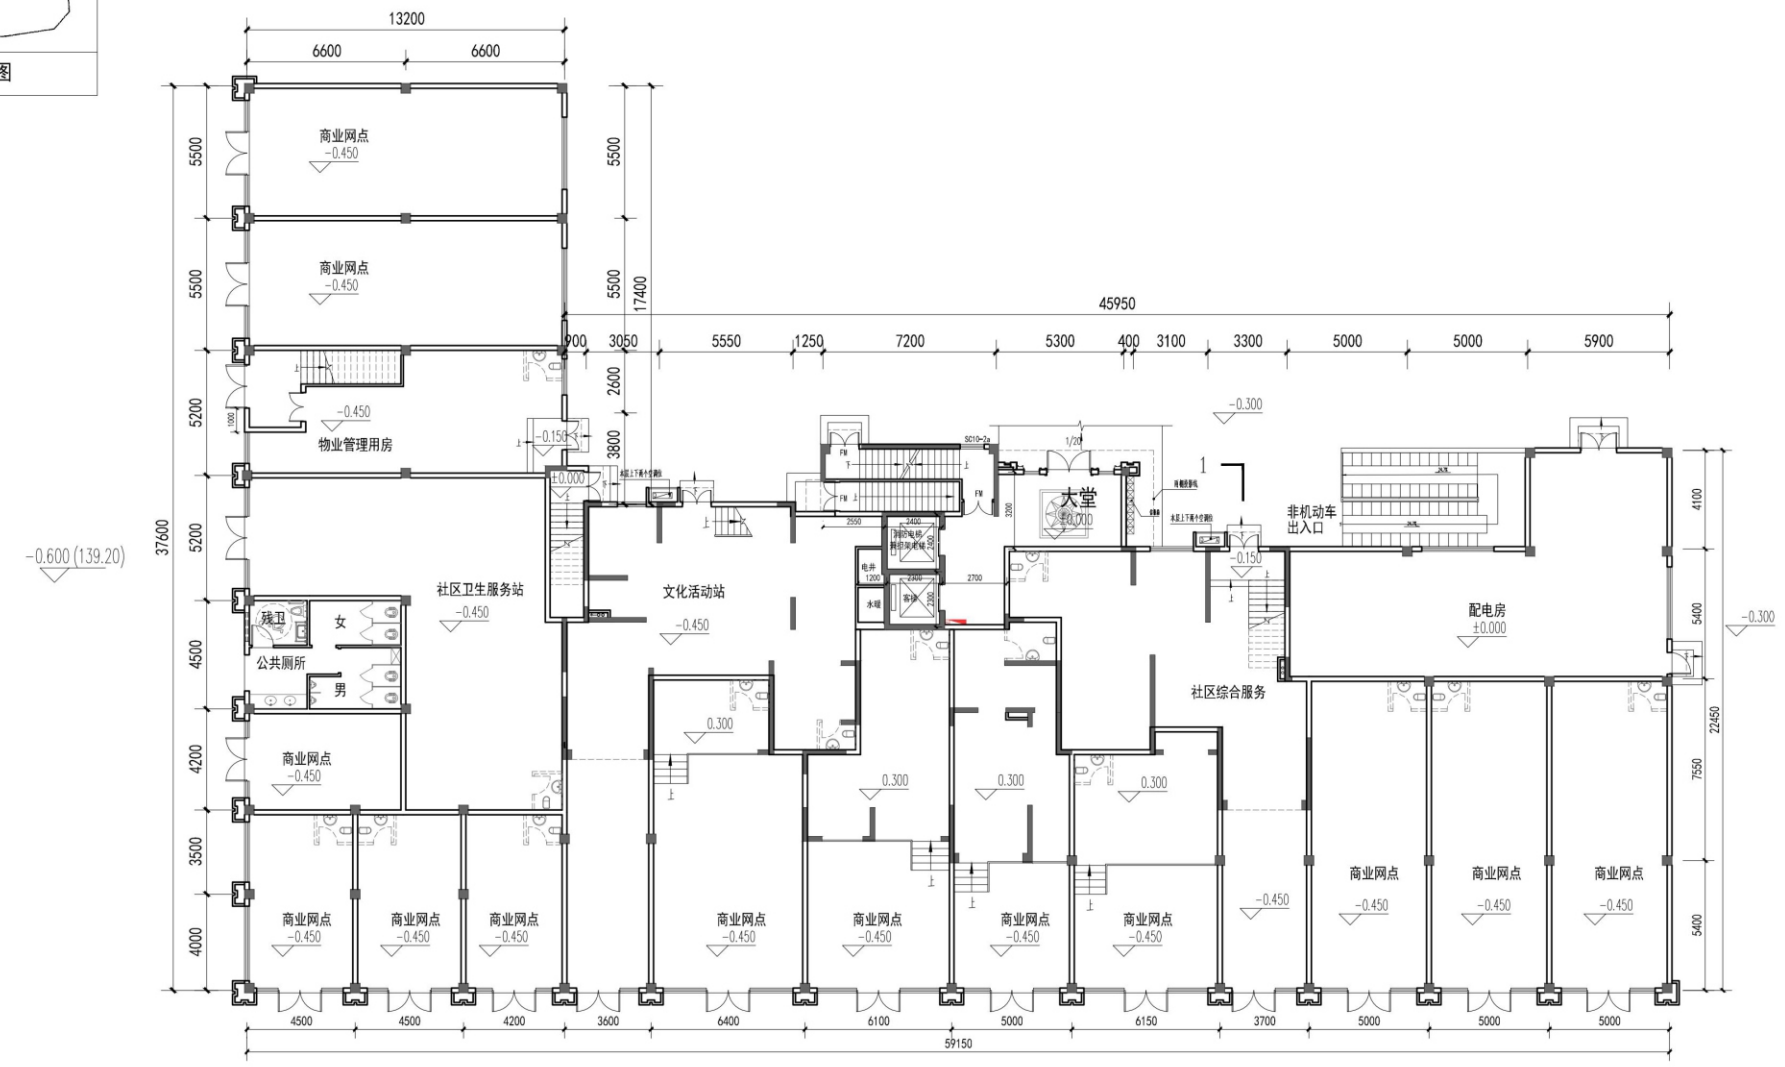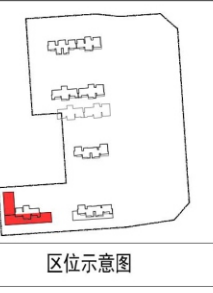


5#首层平面图

广东博意建筑设计院有限公司		设计	审核	校对	制图
设计	审核	校对	制图	日期	图号
设计	审核	校对	制图	日期	图号
设计	审核	校对	制图	日期	图号


5#首层平面图

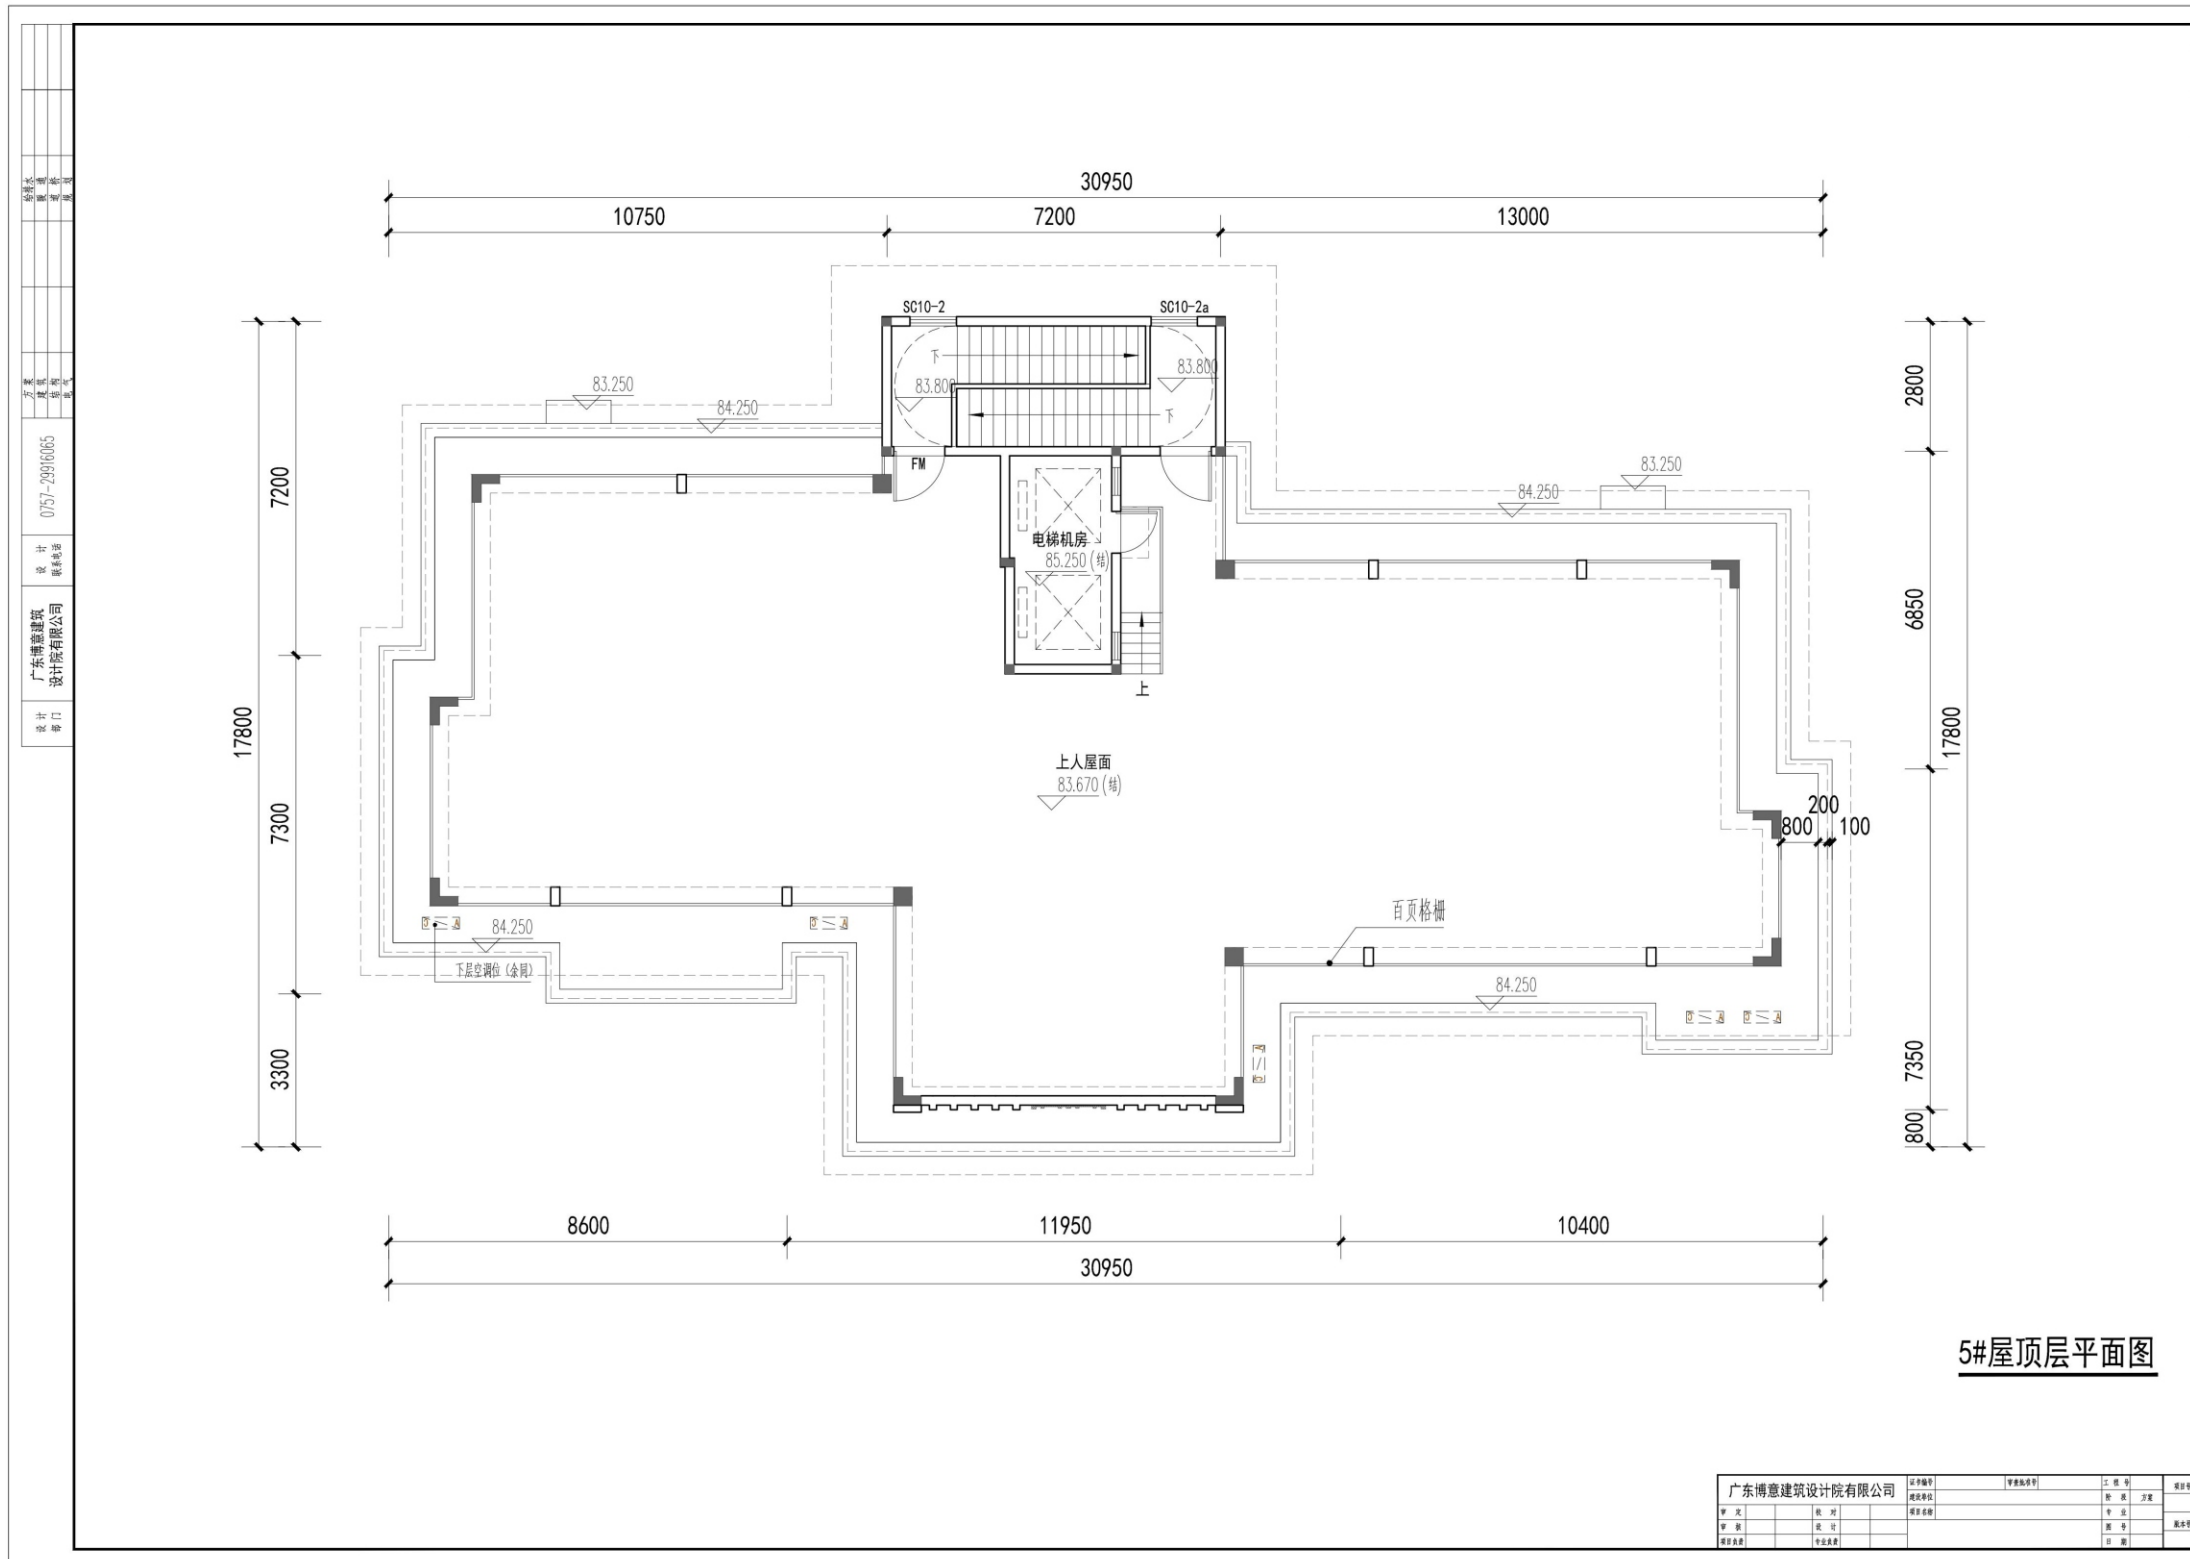

5#屋顶层平面图

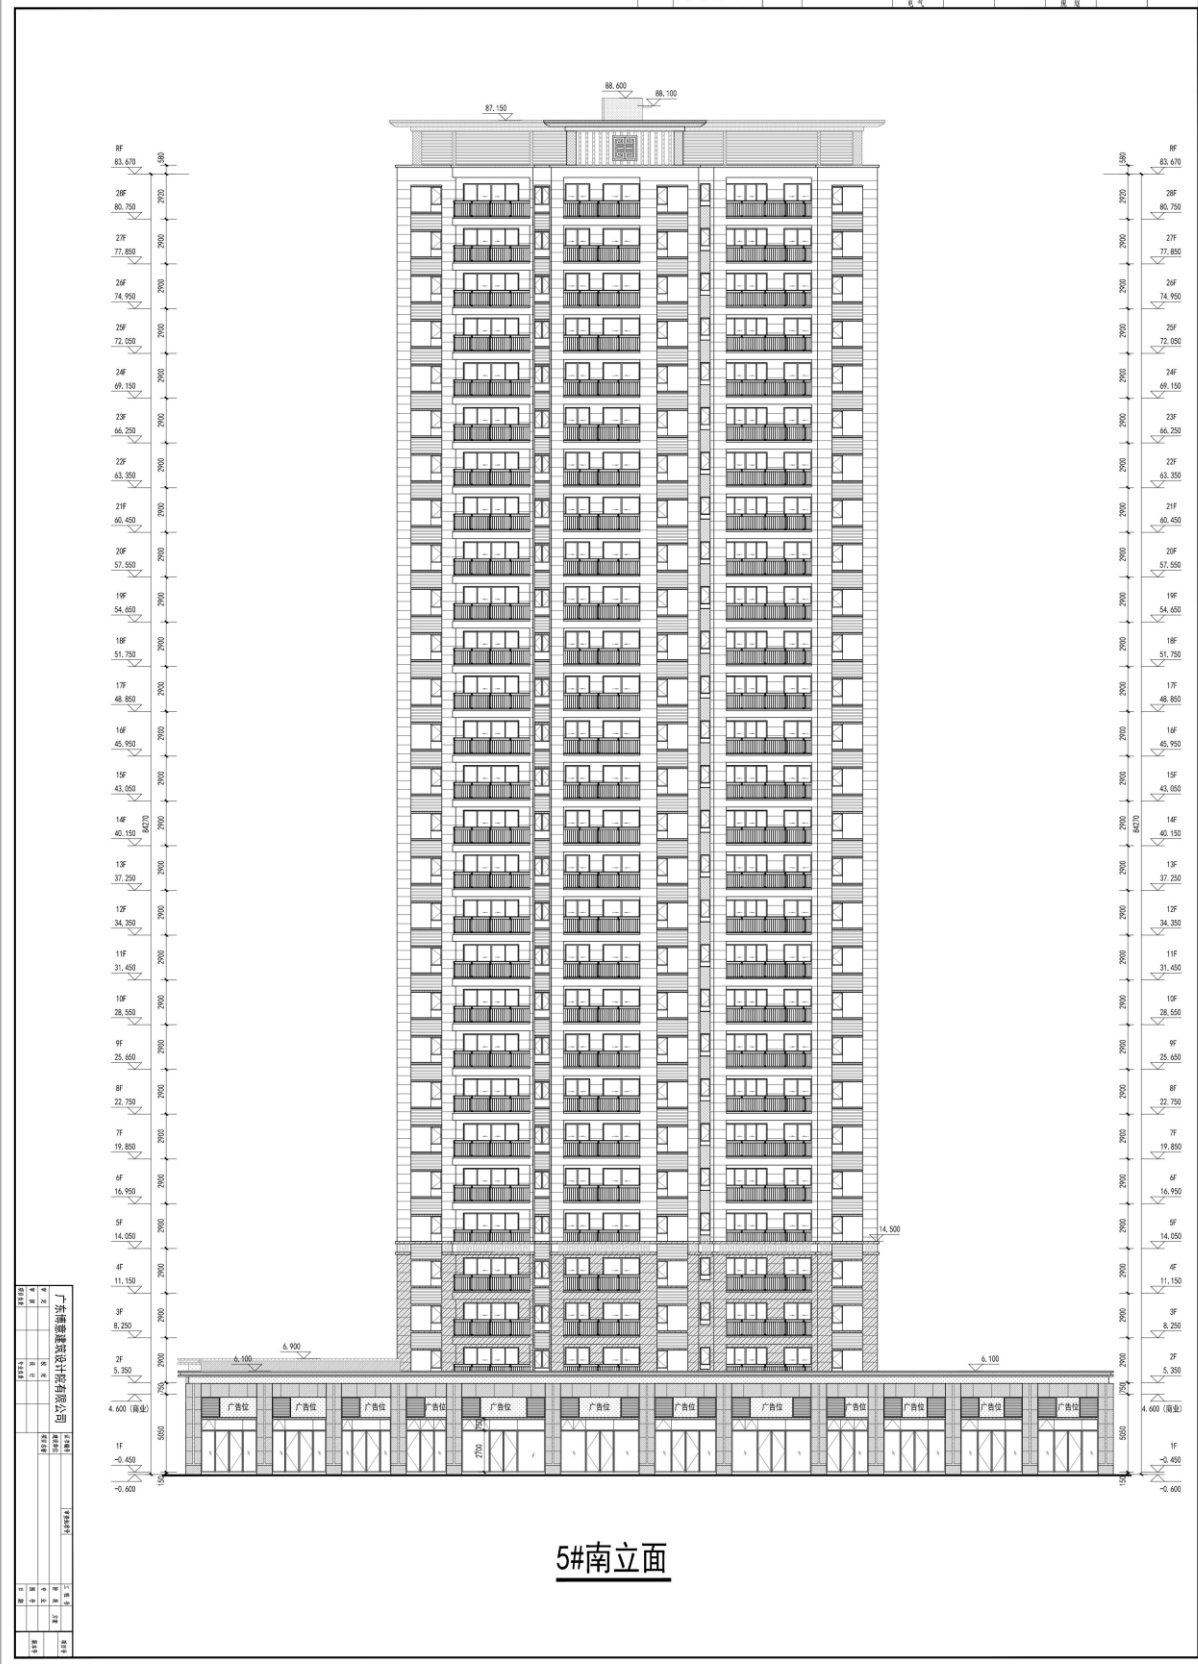

5#立面图

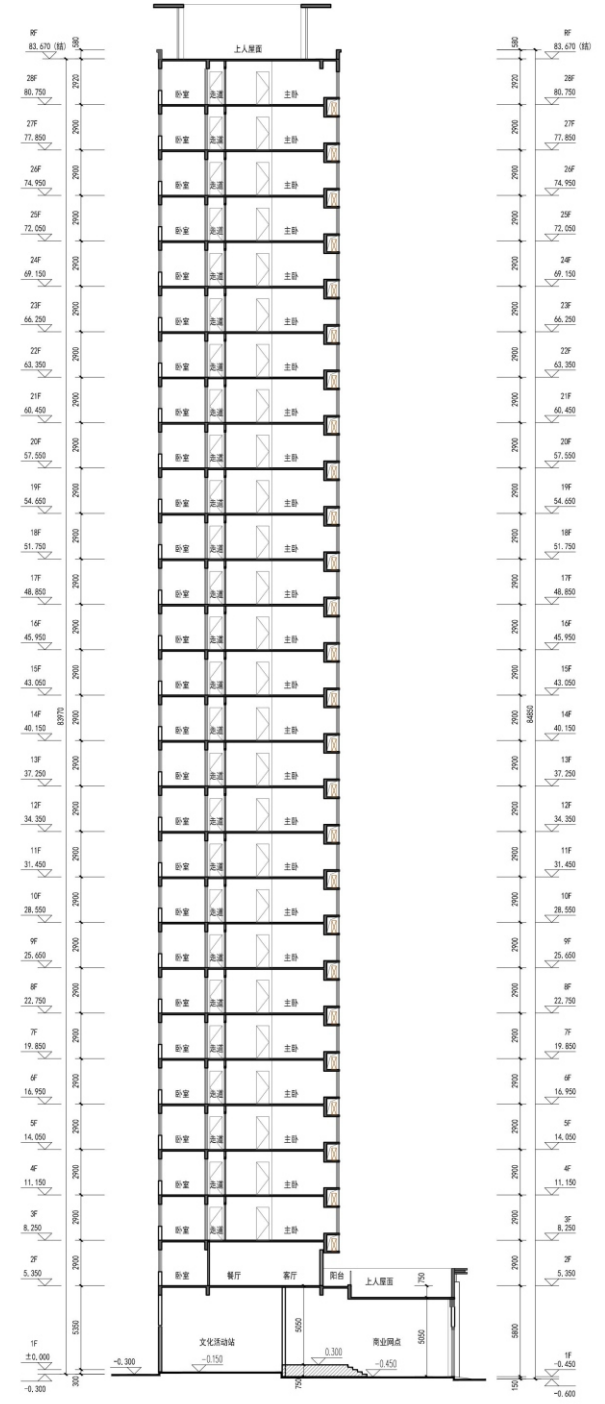

5#1-1剖面图

广东博意建筑设计有限公司	
项目负责人	1591521
设计人	1591521
审核人	1591521
日期	2014.11.11

5#剖面图