




会签	
建筑	结构
给排水	暖通
电气	方案
本图版权归本公司所有，未经许可任何单位和个人不得擅自复制或作他用。本图仅供本项目使用，不得用于其他项目。本图尺寸以标注为准，无标注尺寸按实际尺寸为准。本图完成后，以最终版本为准。	
附注	
NOTES	
A	2021-09
版本	日期
说明	
二维码	QR Code
注册师印章	REGISTERED ARCHITECT/ENGINEER
出图专用章	ISSUE
<b>TENIO</b> 天津市天友建筑设计股份有限公司 TENDI ARCHITECTURE AND ENGINEERING CO., LTD. 工程设计证书 甲级 A112000900 First-class Design Certificate No. A112000900	
项目负责人	白琳琳
PROJECT CHIEF	
工程主持人	崔阳
PROJECT MANAGER	
审核	张静珍
APPROVE BY	
校正	杨磊
CHECK BY	
专业负责人	王建强
PROFESSION CHIEF	
设计	毛成博
DESIGN BY	
建设单位	洛阳展通置业有限公司
EMPLOYER	
工程名称	宸楠项目
PROJECT	
子项名称	10#楼
SUB ITEM	
子项编号	16
SUB NO.	
地块编号	全地块
PLOT NO.	分期 全分期
工号	设计阶段 报建图
PROJECT NO.	DESIGN PHASE
图名	一层平面图 二层平面图
TITLE	
专业	建筑
PROFESSION	图号 A-201
版本	日期
VERSION	2021-09

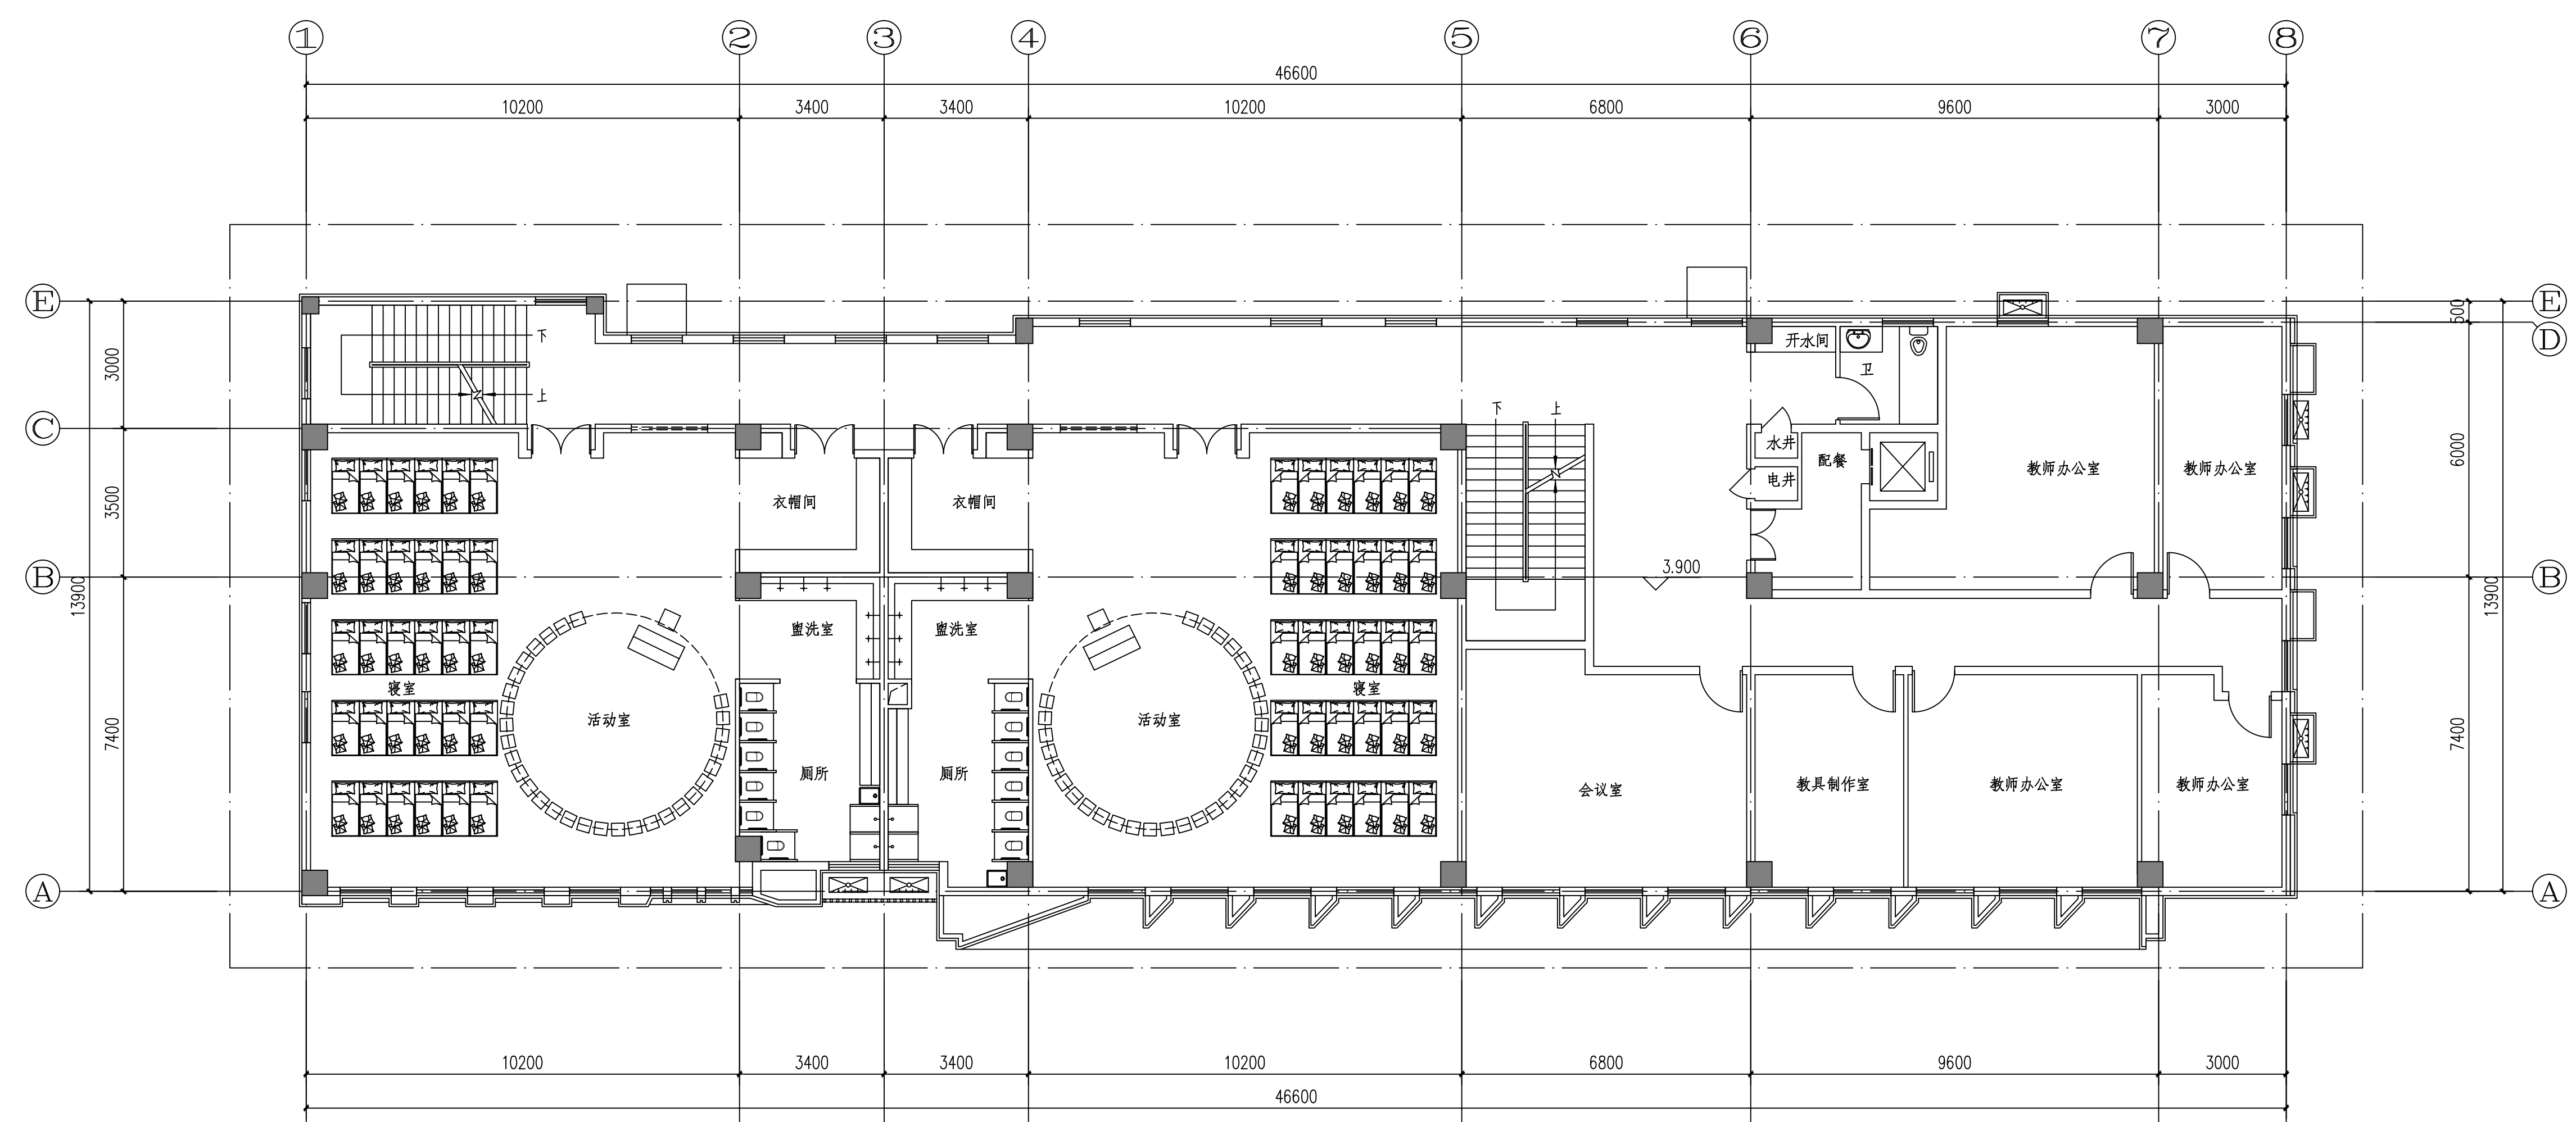


二层平面图

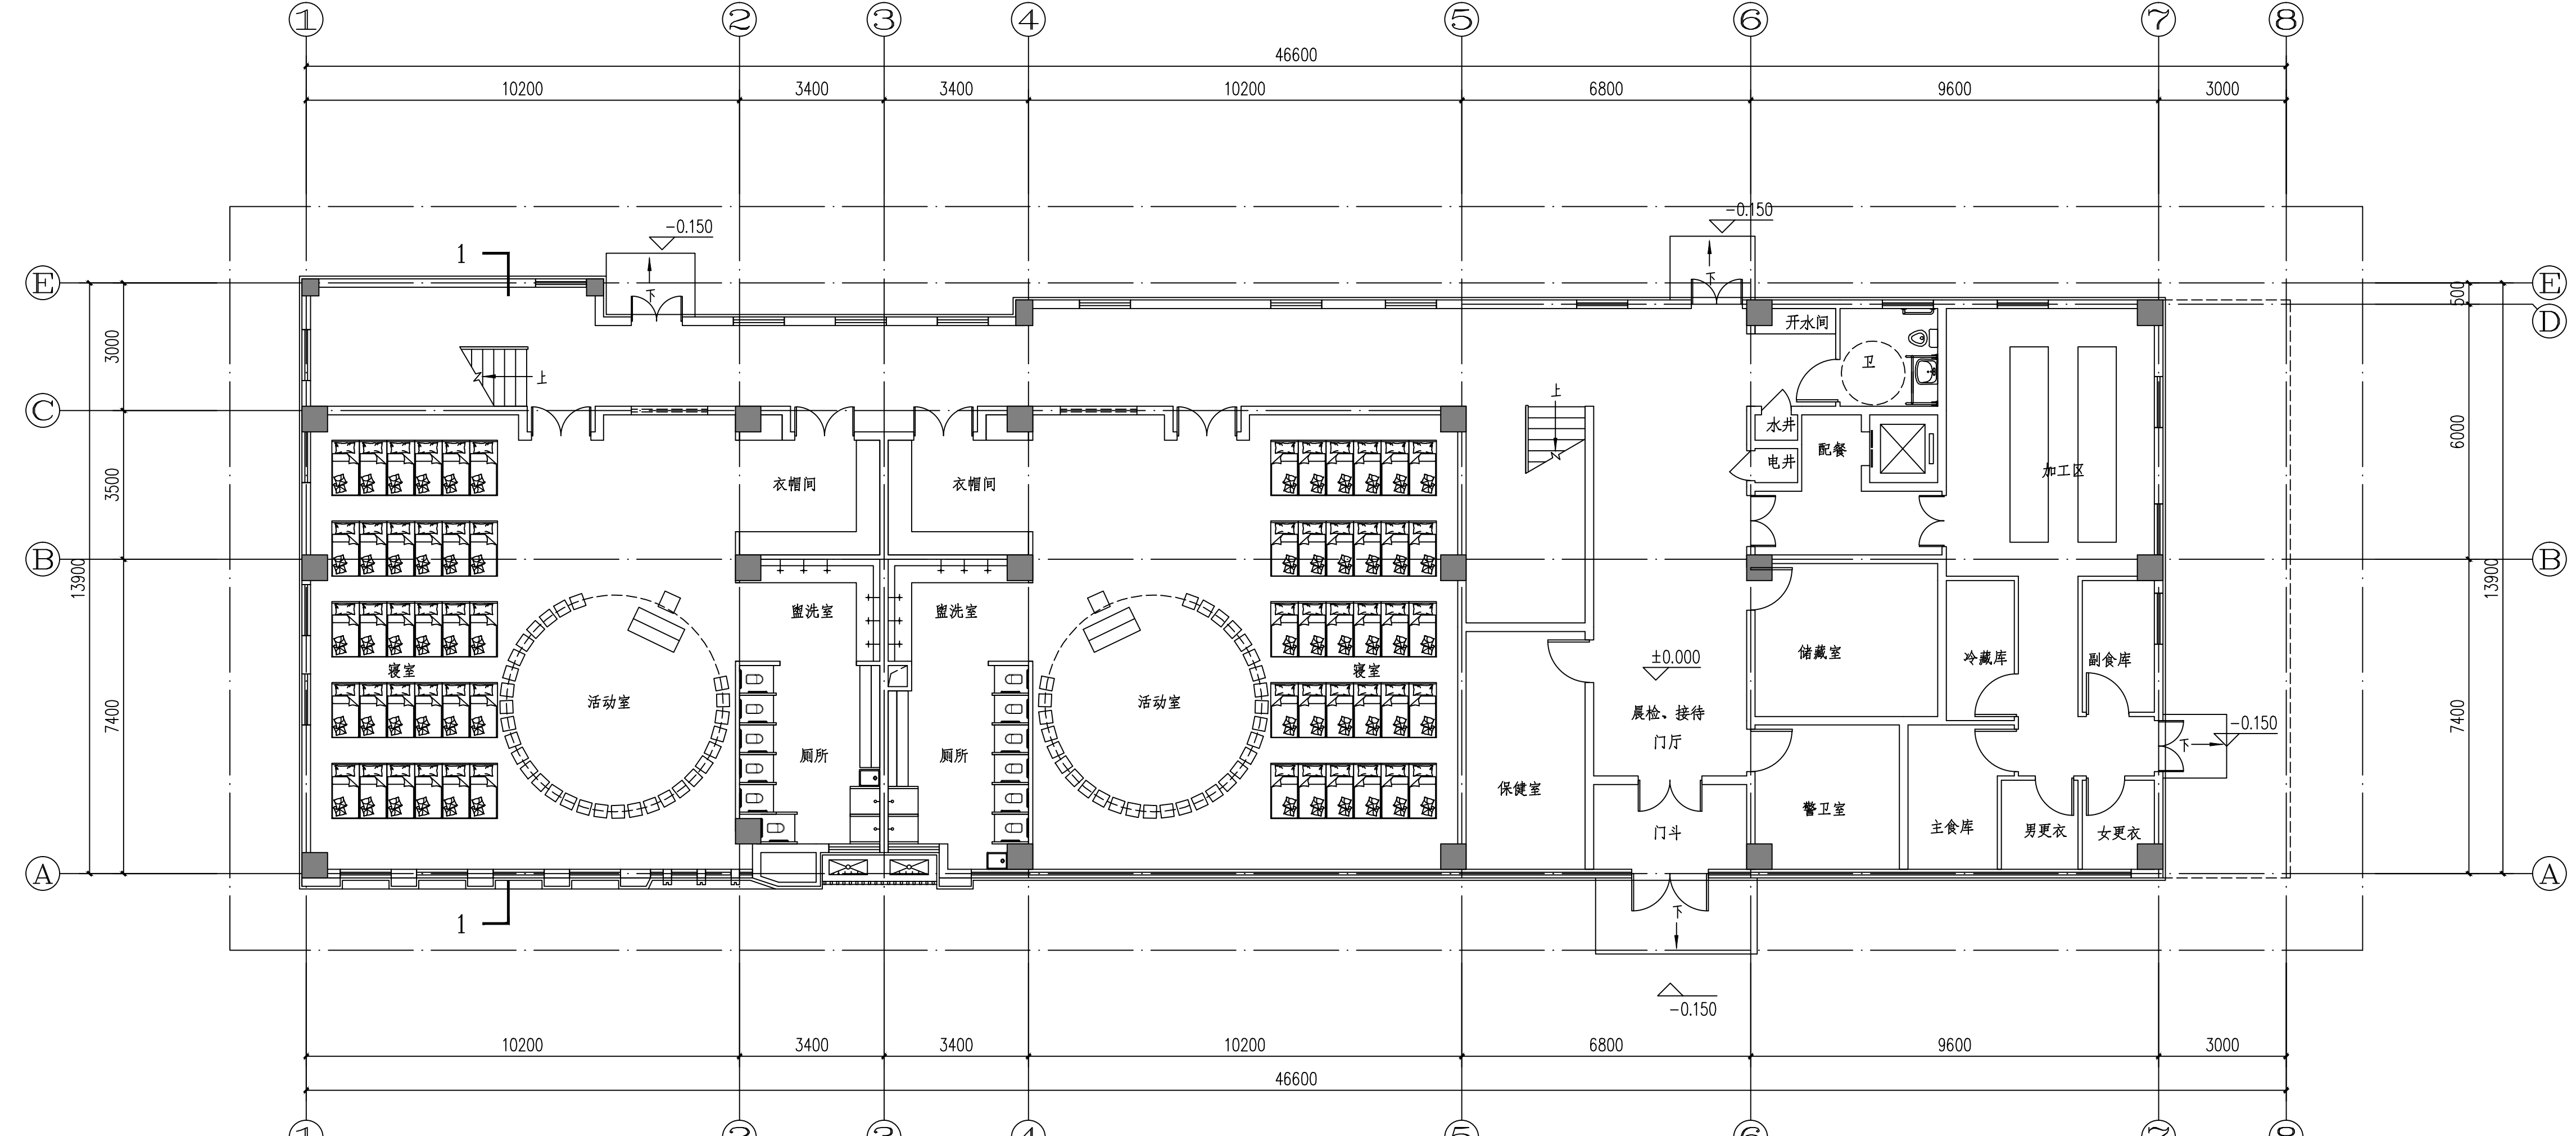

一层平面图

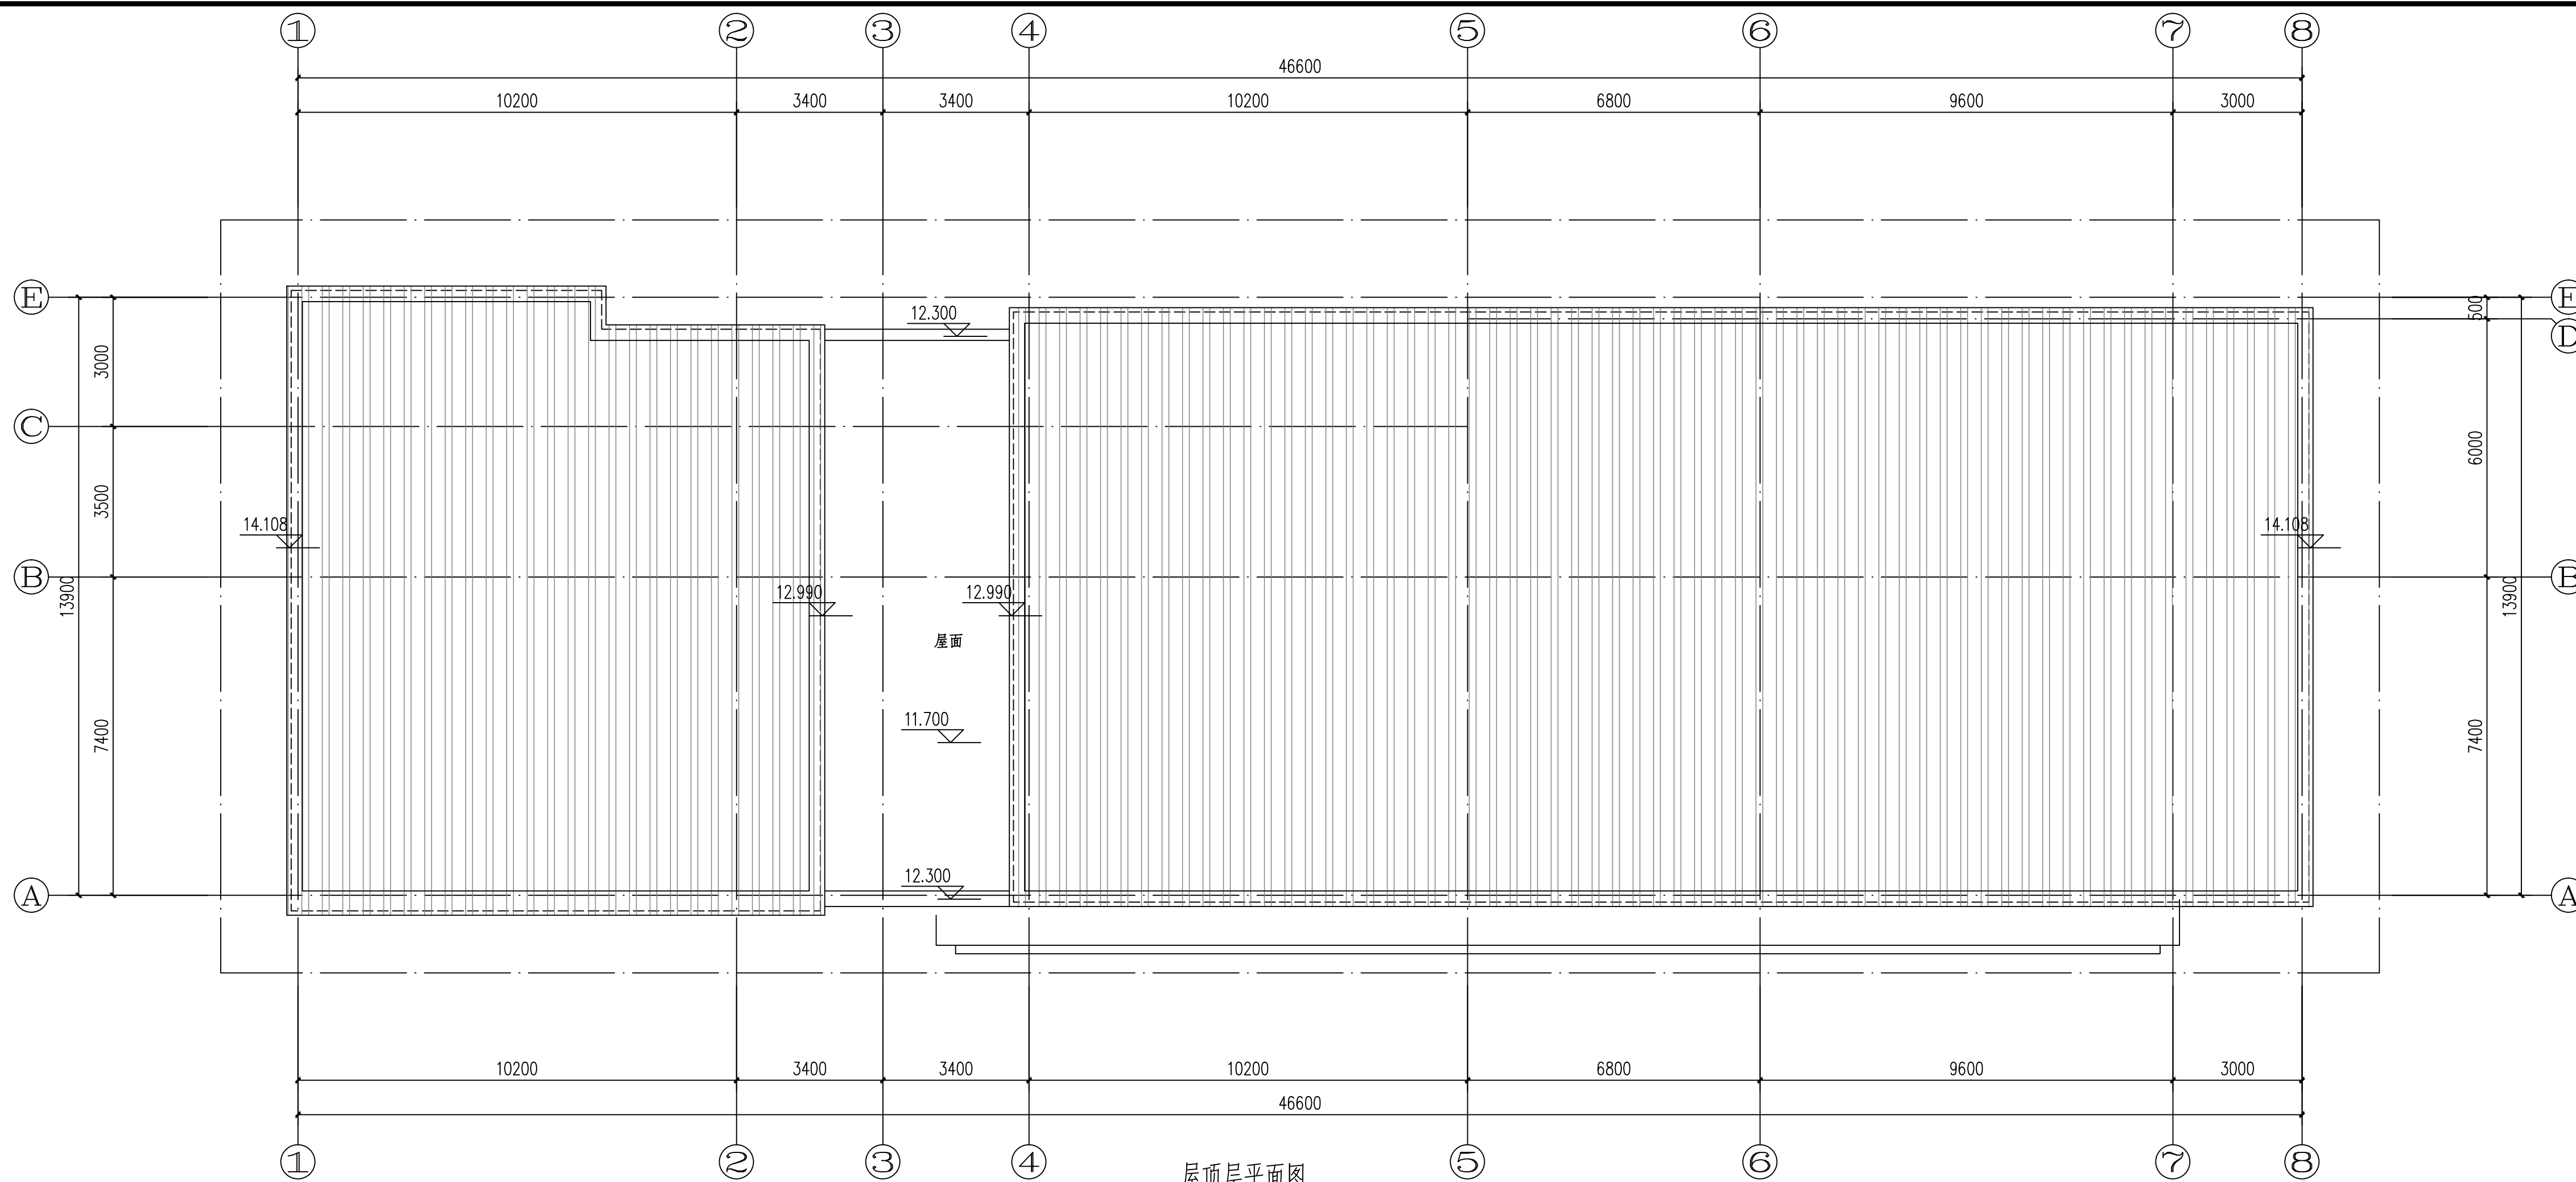

屋顶层平面图

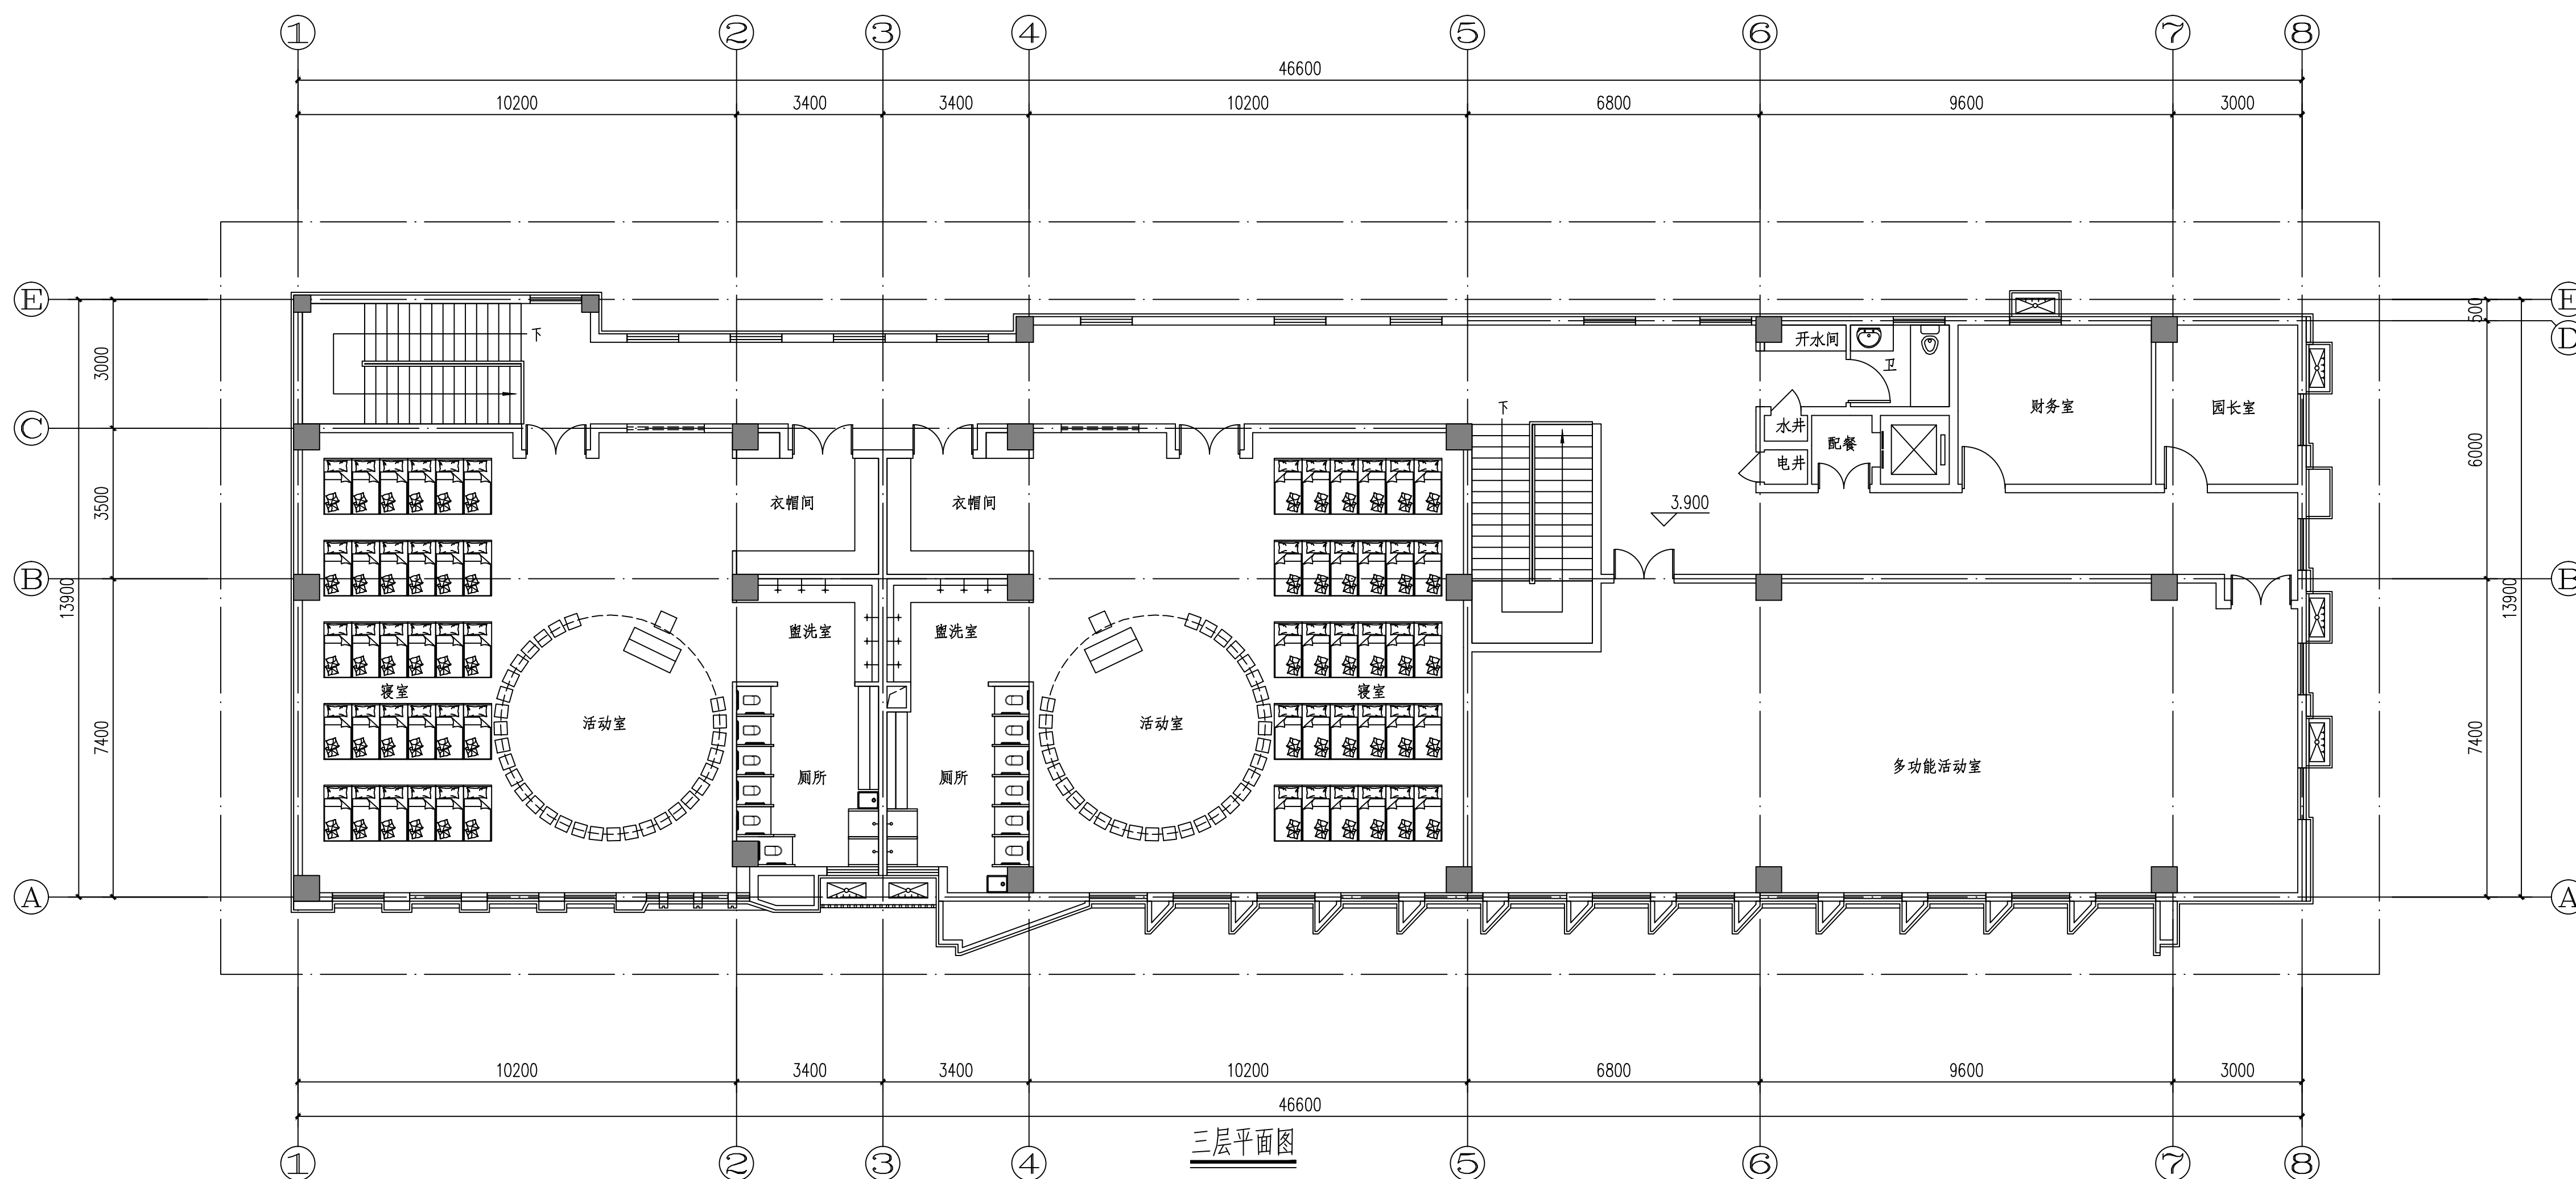


三层平面图

会签	
建筑	结构
给排水	暖通
电气	劳资
本图版权归本公司所有，未经许可任何单位和个人不得擅自复制或传播。 本图仅供设计使用，不得用于其他用途。本图仅供参考，不作为法律依据。 无修改说明中实际尺寸为施工依据。本图并盖章，以最新版本为准。	
附注	
NOTES	
A	2021-09
版本	日期
说明	
二维码	
QR Code	
注册师印章	
REGISTERED ARCHITECT/ENGINEER	
出图专用章	
ISSUE	
<b>TENIO</b> 天津市天友建筑设计股份有限公司 TEND TIANYOU ARCHITECTURE AND ENGINEERING CO.,LTD 工程设计证书 甲级 A112000900 First-class Design Certificate No. A112000900	
项目负责人	白琳琳
PROJECT CHIEF	白琳琳
工程主持人	崔阳
PROJECT MANAGER	崔阳
审核	张静珍
APPROVE BY	张静珍
校正	杨磊
CHECK BY	杨磊
专业负责人	王建强
PROFESSION CHIEF	王建强
设计	毛振博
DESIGN BY	毛振博
建设单位	洛阳展通置业有限公司
EMPLOYER	洛阳展通置业有限公司
工程名称	宸翰项目
PROJECT	宸翰项目
子项名称	10#楼
SUB ITEM	10#楼
子项编号	16
SUB NO.	16
地块编号	分期 全分期
PLOT NO.	分期 全分期
工号	设计阶段 报建图
PROJECT NO.	设计阶段 报建图
图名	三层平面图 屋顶层平面图
TITLE	三层平面图 屋顶层平面图
专业	建筑
PROFESSION	建筑
图号	A-202
DRAWING NO.	A-202
版本	日期
VERSION	DATE
A	2021-09


会签	
建筑	结构
给排水	暖通
电气	专业

本图由设计单位提供，未经批准不得复制或作他用。本图仅供设计使用，不作为施工依据。施工过程中如有变更，应以最新版本为准。

附注  
NOTES

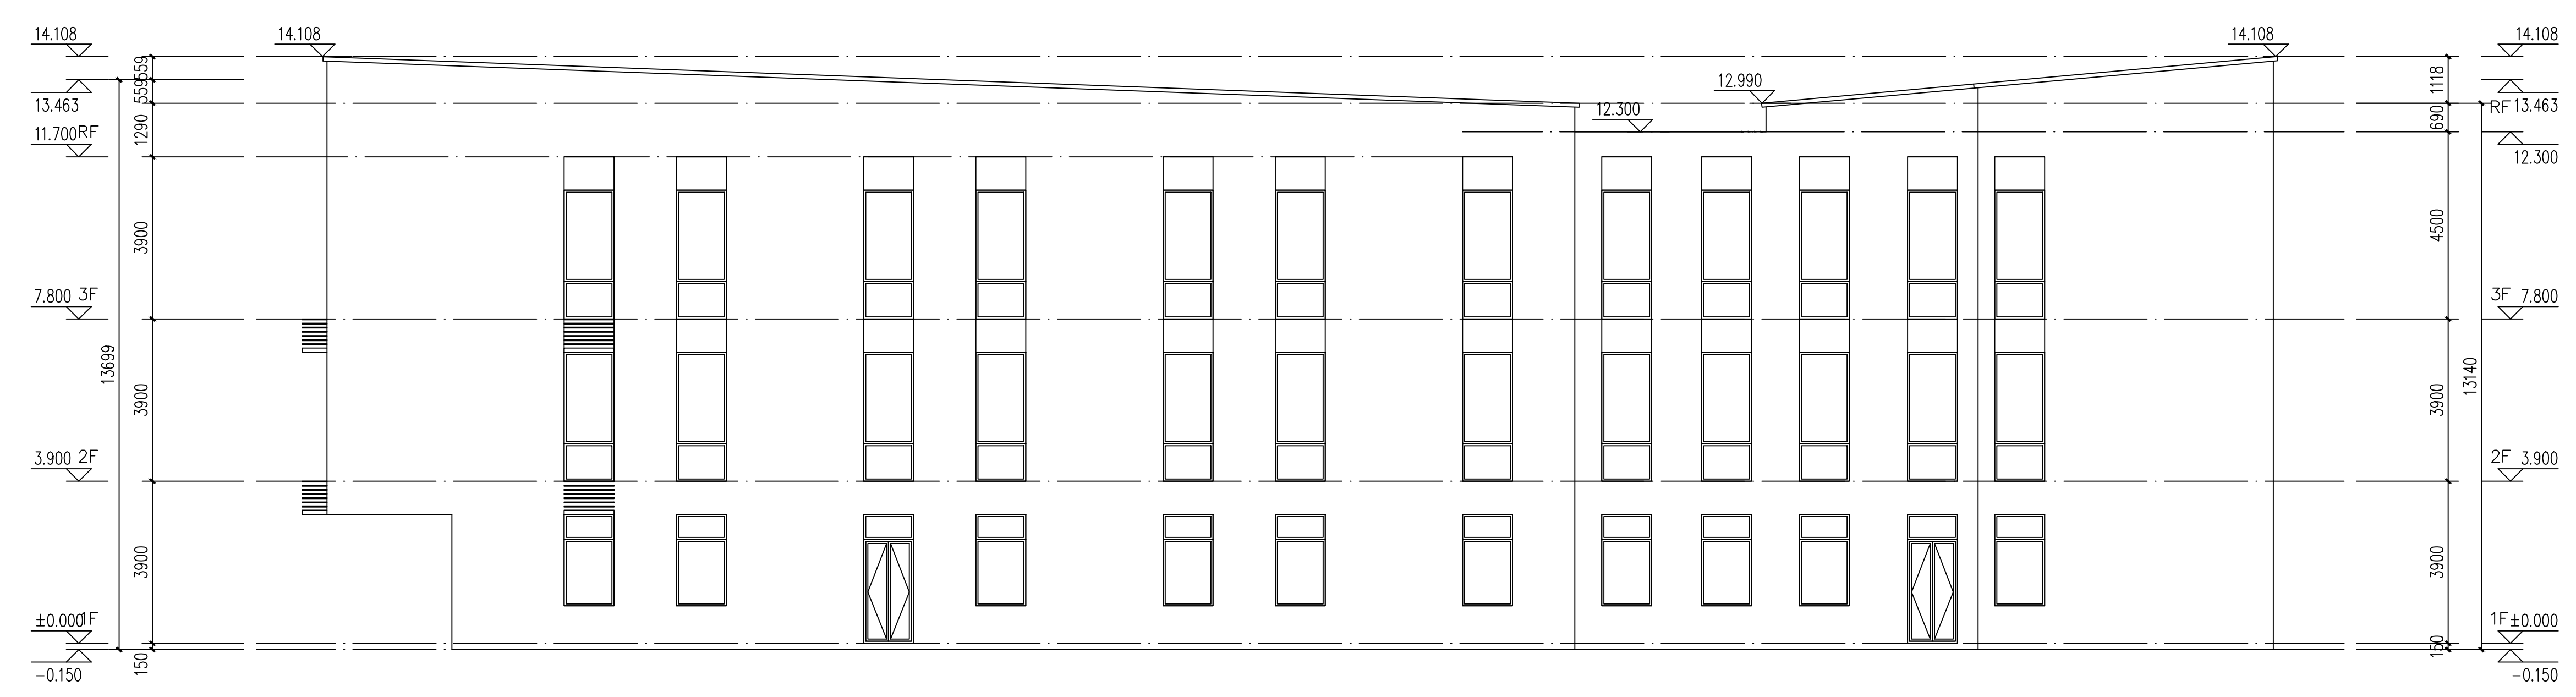

北立面图

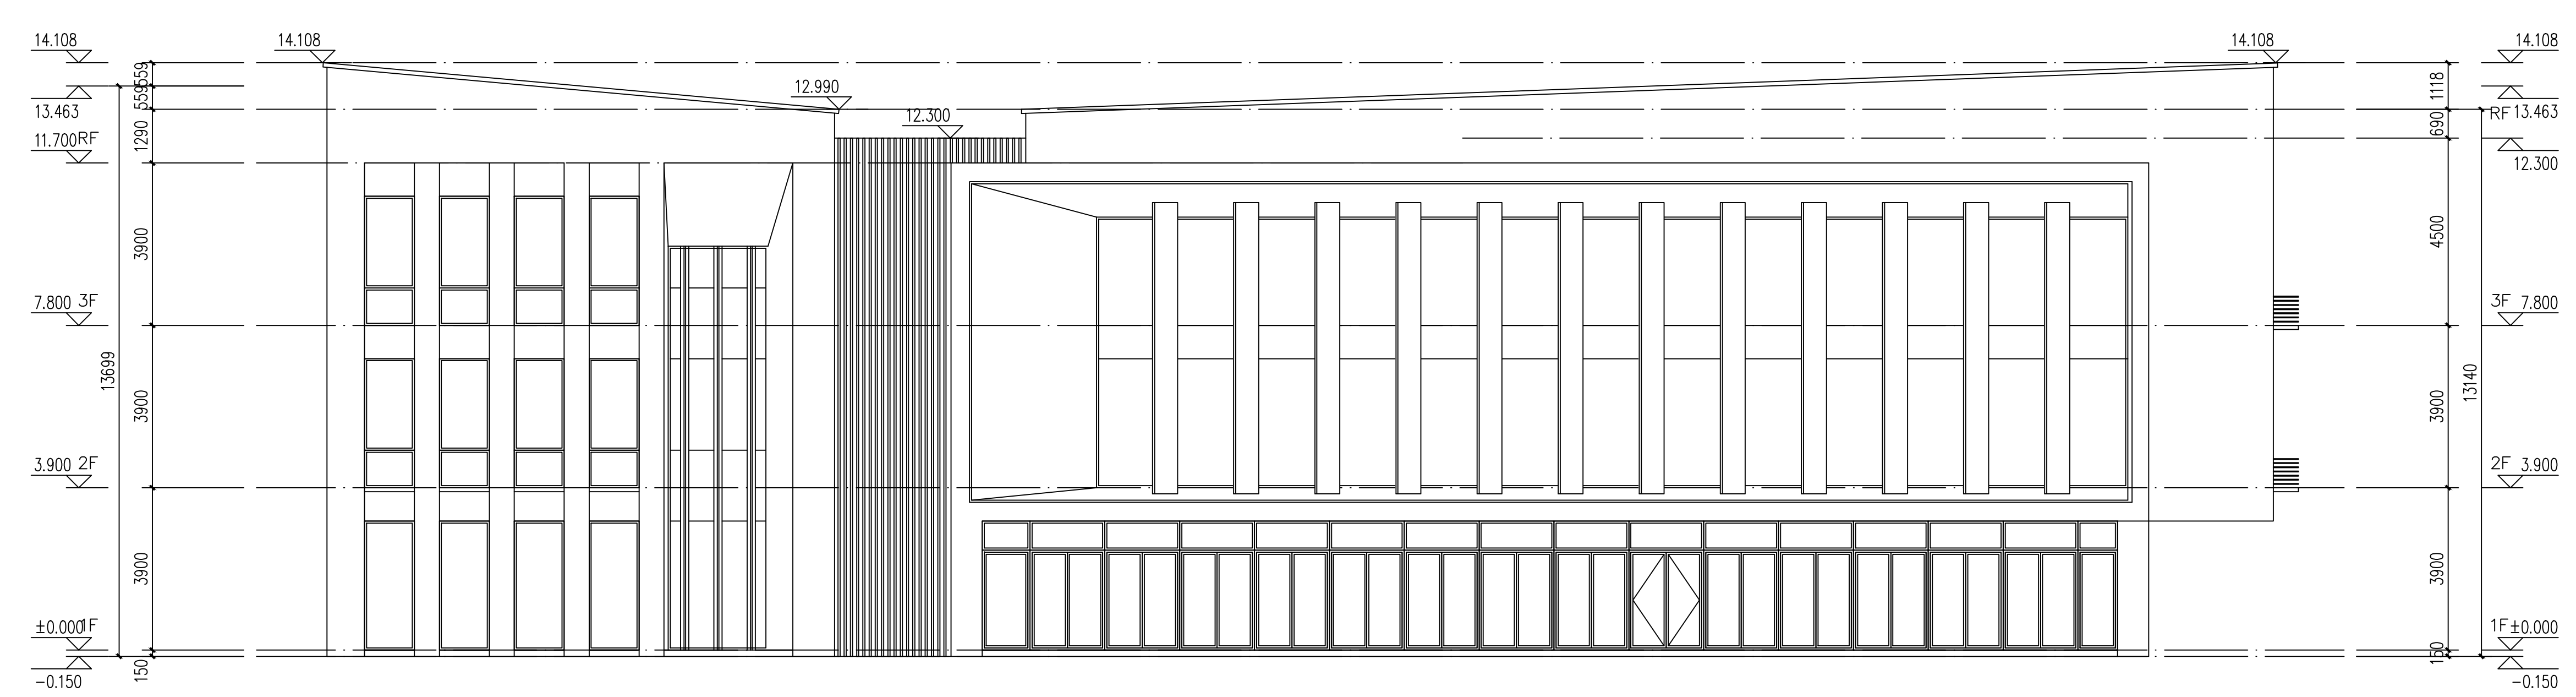

南立面图

A	2021-09	说明
---	---------	----

版本号	日期	说明
-----	----	----

二维码  
QR Code

注册师印章  
REGISTERED ARCHITECT/ENGINEER

出图专用章  
ISSUE

注册师印章  
REGISTERED ARCHITECT/ENGINEER

**TENIO**  
天津市天友建筑设计股份有限公司  
TENO TIANYOU ARCHITECTURE AND ENGINEERING CO., LTD.  
工程设计证书 甲级 A112000900  
First-class Design Certificate No. A112000900


项目负责人 PROJECT CHIEF	白琳琳	
工程主持人 PROJECT MANAGER	崔阳	
审核 APPROVE BY	张静珍	
校正 CHECK BY	杨磊	
专业负责人 PROFESSOR CHIEF	王建强	
设计 DESIGN BY	毛振博	

建设单位 EMPLOYER	洛阳展通置业有限公司	
工程名称 PROJECT	宸楠园项目	
子项名称 SUB ITEM	10#楼	
子项编号 SUB NO.	16	
地块编号 PLOT NO.	全地块	分期 SECTION
工号 PROJECT NO.	设计阶段 DESIGN PHASE	报建图
图名 TITLE	北立面图 南立面图	
专业 PROFESSION	建筑 BUILDING NO.	A-301
版本 VERSION	A	日期 DATE


会 签	
建 筑	结 构
给排水	暖 通
电 气	劳 务

本图版权归本公司所有，未经批准任何单位和个人不得擅自复制或作他用。本图仅供本项目使用，不得用于其他项目。本图仅供参考，不作为法律依据。实际尺寸以施工图纸为准。本图仅供参考，不作为法律依据。实际尺寸以施工图纸为准。

附注  
NOTES

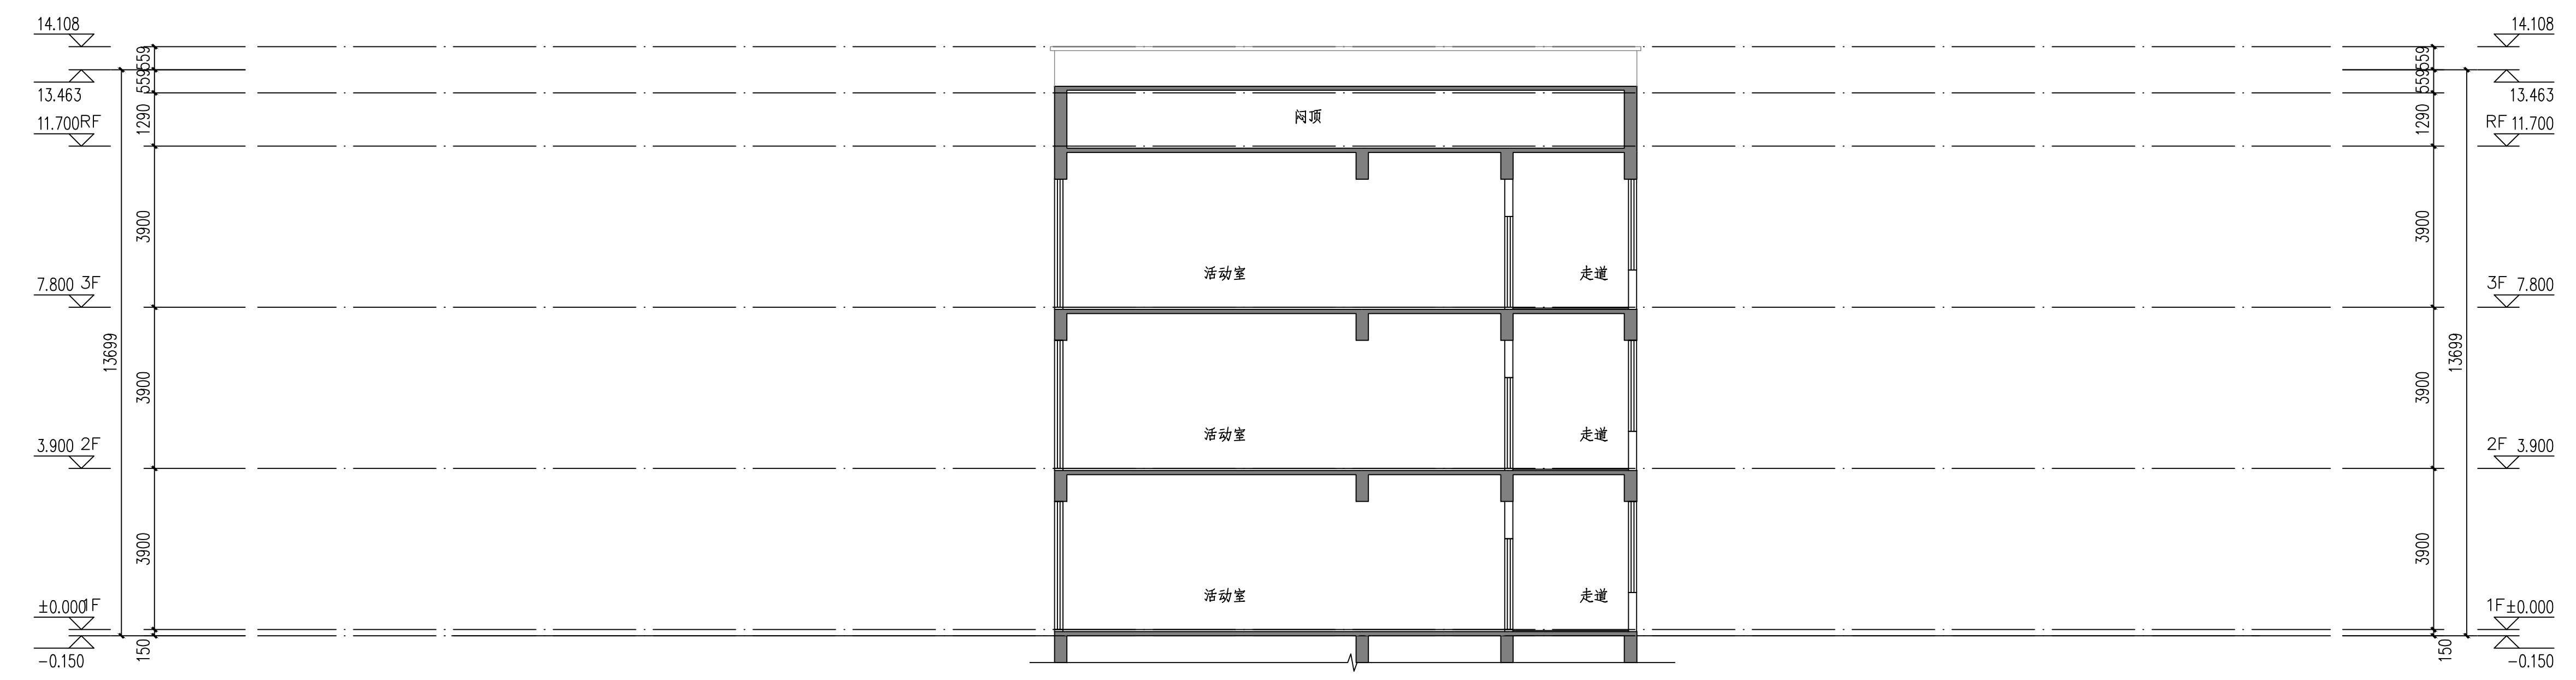

1-1剖面图

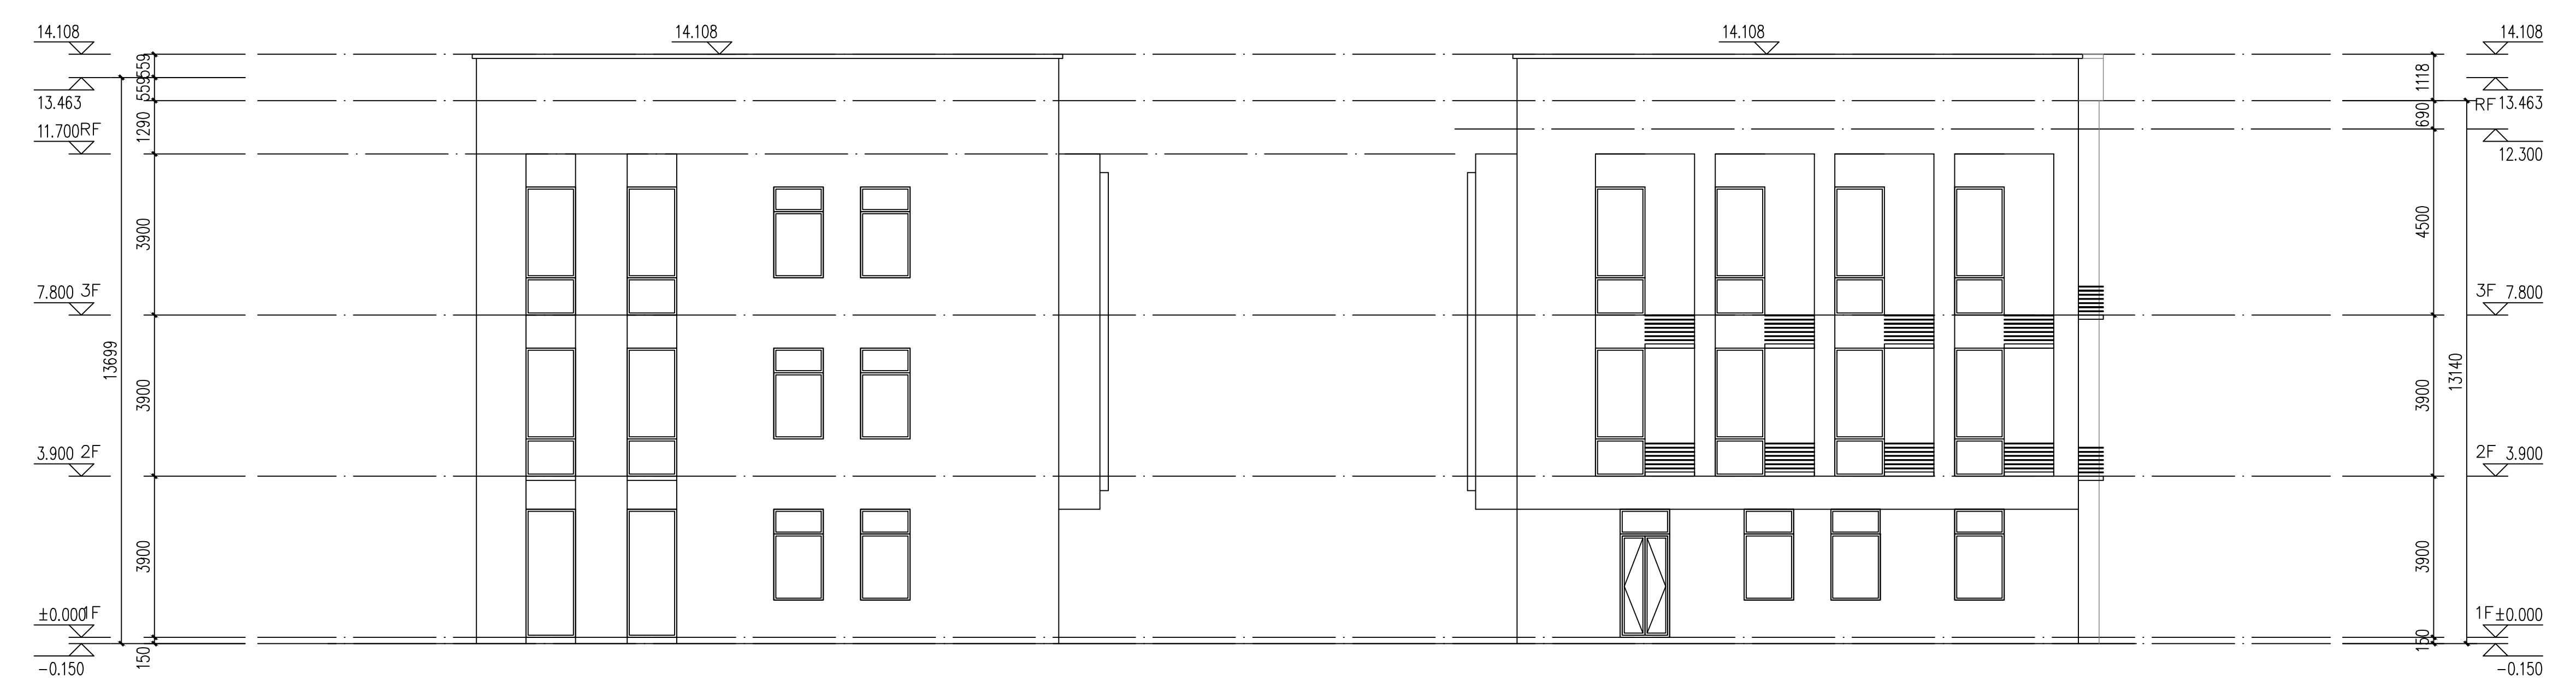

西立面图

东立面图

A	2021-09	说明
---	---------	----

二推码 QR Code	
----------------	--

注册师印章  
REGISTERED ARCHITECT/ENGINEER

出图专用章  
ISSUE

天津市天友建筑设计股份有限公司  
TEND TIANYOU ARCHITECTURE AND ENGINEERING CO.,LTD

工程设计证书 甲级 A112000900  
First-class Design Certificate No. A112000900

项目负责人 PROJECT CHIEF	白琳琳	
工程主持人 PROJECT MANAGER	崔阳	
审核 APPROVE BY	张静珍	
校正 CHECK BY	杨磊	
专业负责人 PROFESSOR CHIEF	王建强	
设计 DESIGN BY	毛振博	

建设单位 EMPLOYER	洛阳展通置业有限公司		
工程名称 PROJECT	宸楠项目		
子项名称 SUB ITEM	10#楼		
子项编号 SUB NO.	16		
地块编号 PLOT NO.	全地块	分期	全分期
工号 PROJECT NO.	设计阶段 DESIGN PHASE	报建图	
图名 TITLE	东立面图 西立面图 1-1剖面图		
专业 PROFESSION	建筑 BUILDING NO.	图号 DRAWING NO.	A-302
版本 VERSION	A	日期 DATE	2021-09