




南立面图 1:250

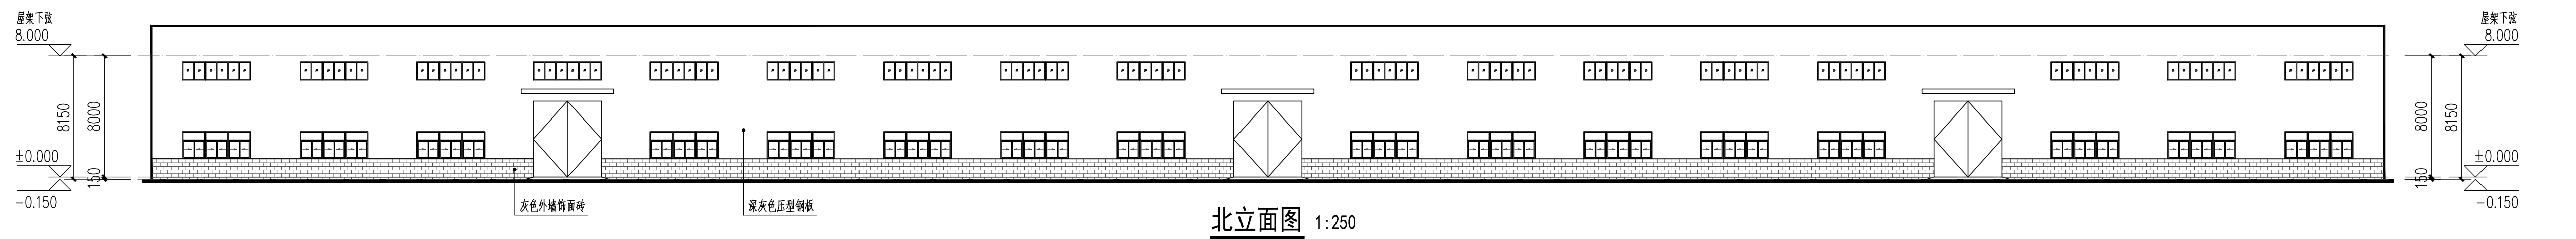


北立面图 1:250

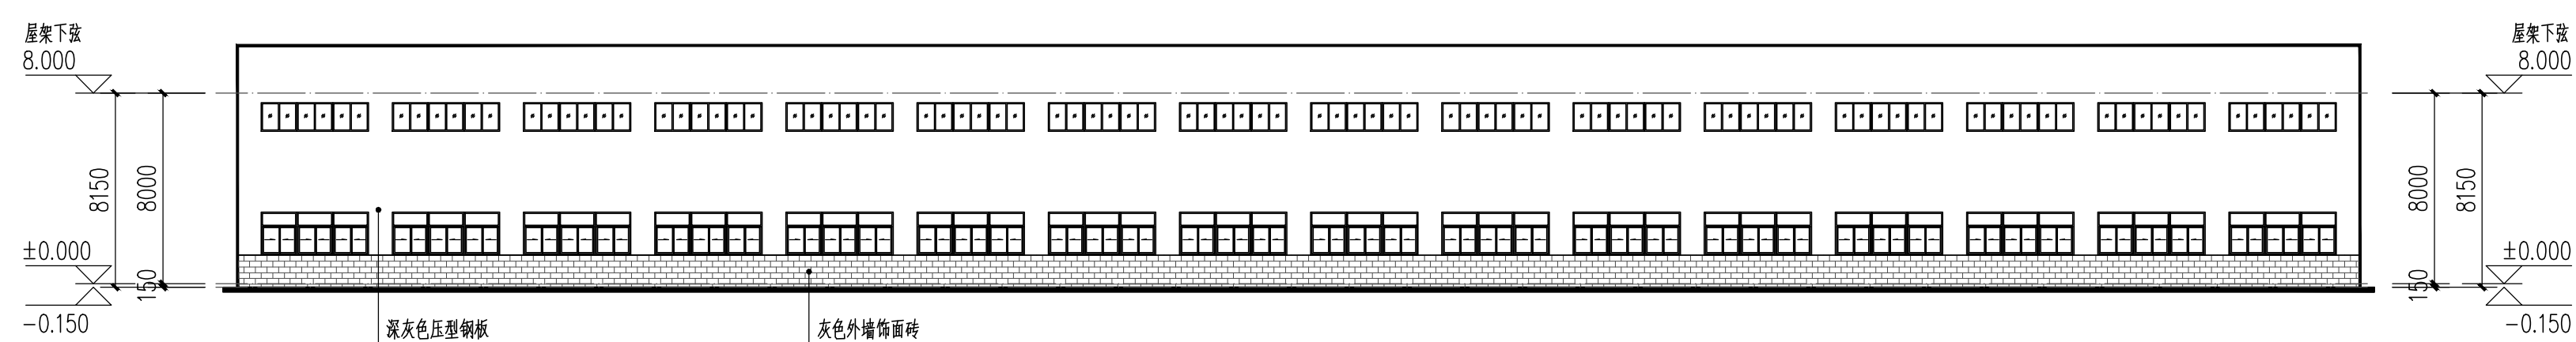

东立面图 1:250

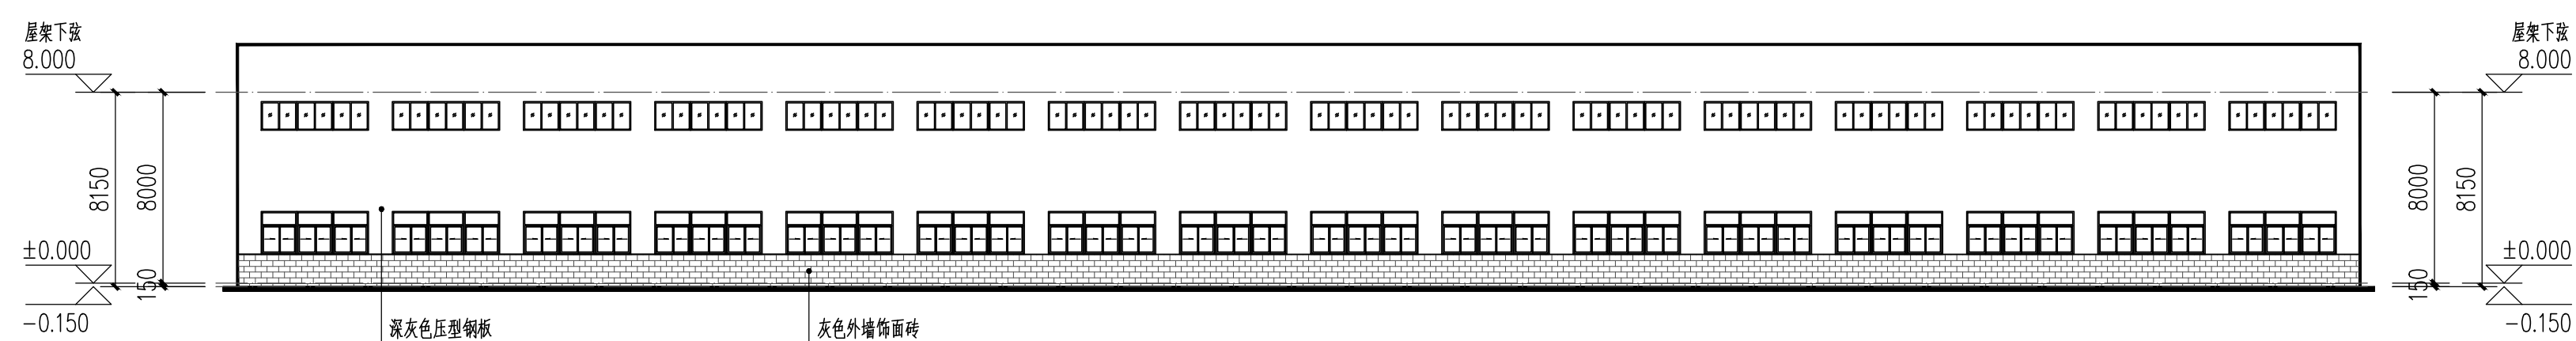

西立面图 1:250

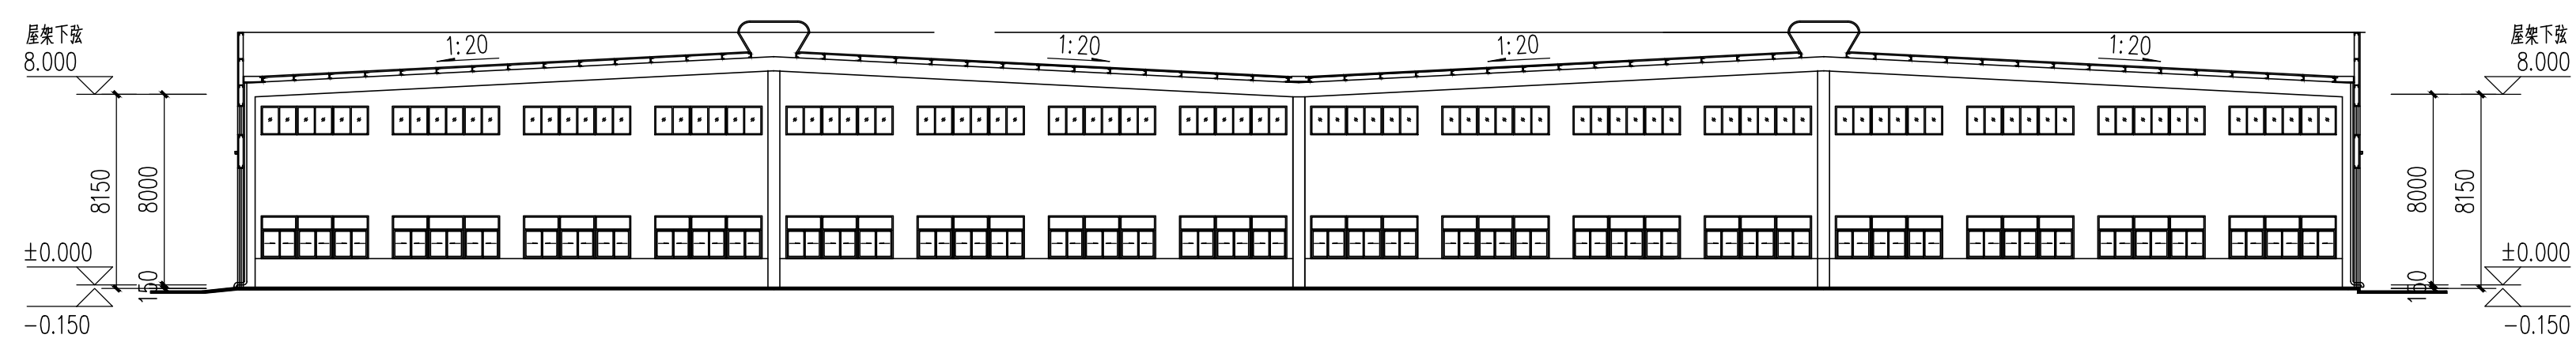

1-1剖面图 1:250

出图专用章
DRAWING SEAL

未加盖本单位出图专用章的图纸无效!
Drawings without special release seals of CTIEC are invalid!

0	首版 1st PUBLISHING	2020.11
版次 VERSION	版本说明 REVISIONS	日期 DATE



中国建材国际工程集团有限公司
CHINA TRIUMPH INTERNATIONAL ENGINEERING CO., LTD.
工程设计证书编号: A131003635

项目负责人 PROJECT MANAGER	陈冰
专业负责人 SPECIALIST SUPERVISOR	陈冰
审定 APPROVED BY	陈冰
审核 CHECKED BY	常方圆
校对 CORRECTED BY	浦玉恒
设计 DESIGNED BY	曹培兵

建设单位 CLIENT	凯盛信息显示材料(洛阳)有限公司		
工程名称 PROJECT NAME	ITO导电膜玻璃研发生产基地项目		
子项名称 SUB-PROJECT NAME	3#厂房		
图名 TITLE	南立面图 SOUTH ELEVATION	北立面图 NORTH ELEVATION	东立面图 EAST ELEVATION
图号 DRAWING NO.	西立面图 WEST ELEVATION	1-1剖面图 1-1 SECTION	方案 方案 建筑 建筑 比例 1:100 共1页 第1页