
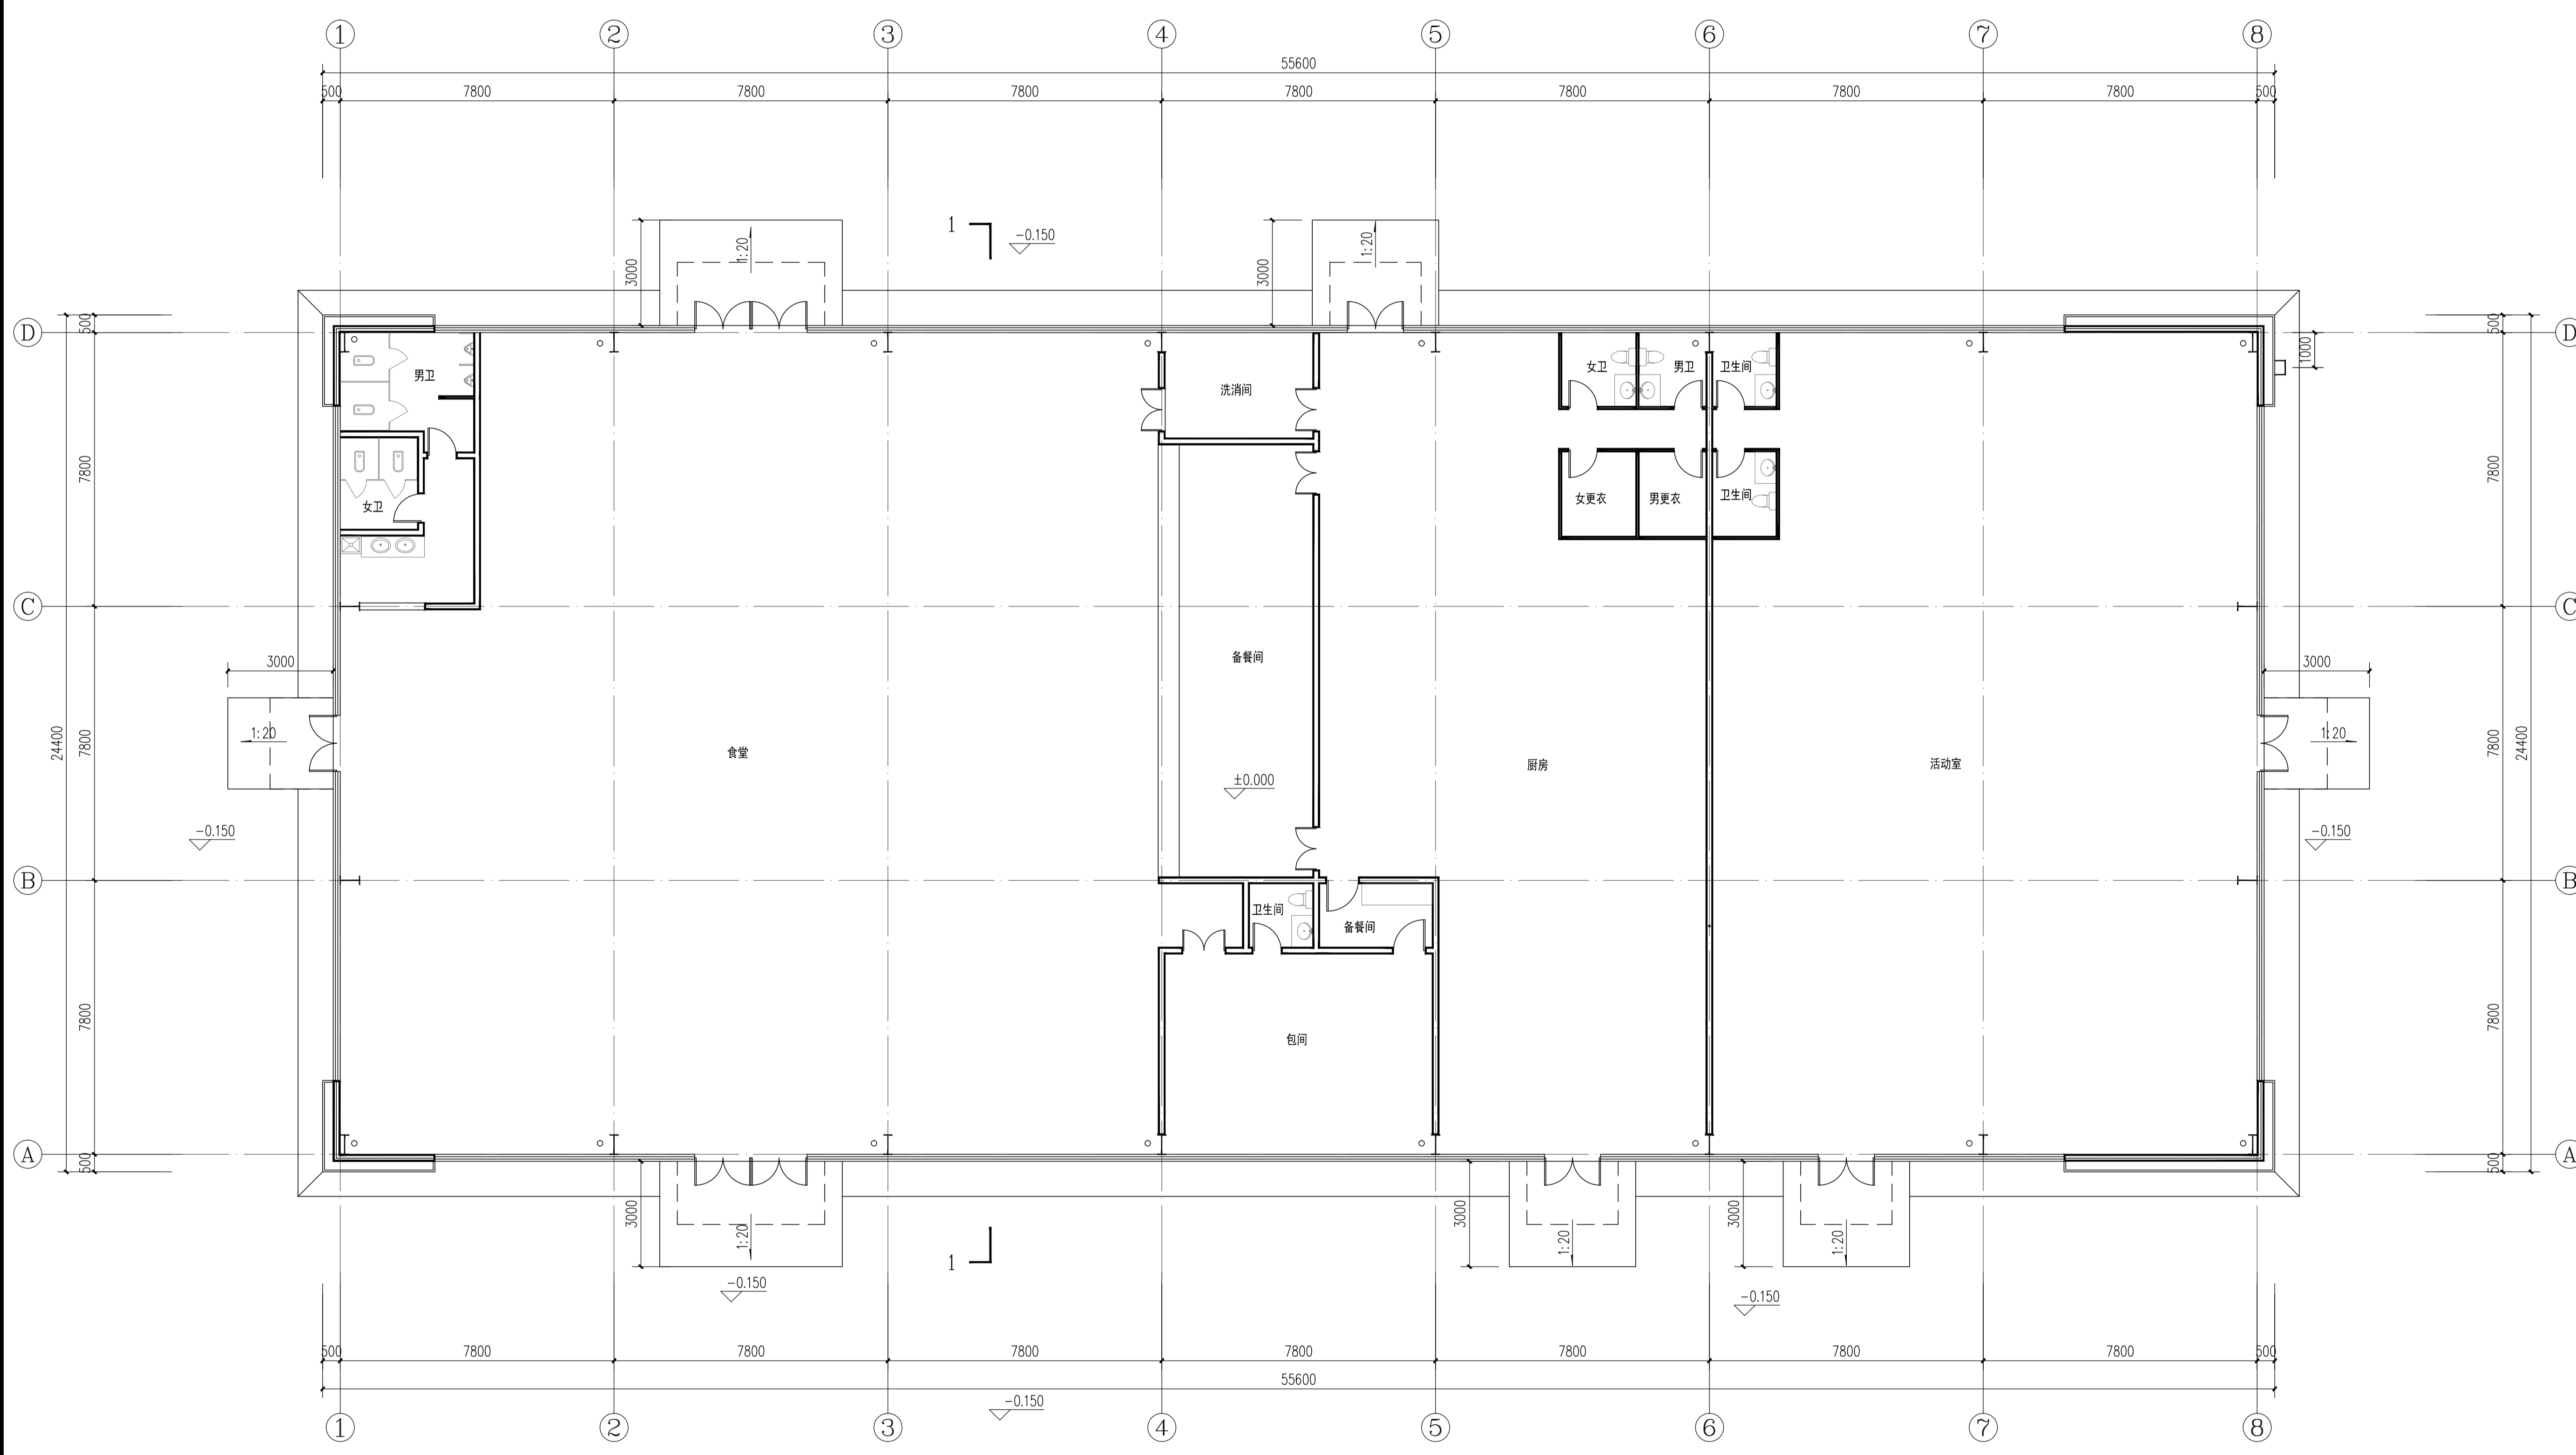


附注
ANNOTATION

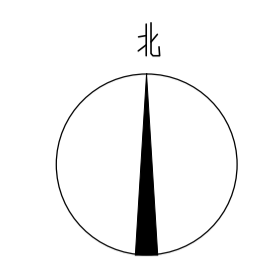

一层平面图 1:100

出图专用章
DRAWING SEAL

未加盖本单位出图专用章的图纸无效!
Drawings without special release seals of CTIEC are invalid!

△		
△		
△		
△		
0	首版	2020.11
版次	版本说明	日期

CNBM
中国建材国际工程集团有限公司
CHINA TRIUMPH INTERNATIONAL ENGINEERING CO., LTD.
工程设计证书编号: A131003635

项目负责人	陈冰
专业负责人	陈冰
审定	陈冰
审核	常方圆
校对	浦玉恒
设计	曹培兵

建设单位: 凯盛信息显示材料(洛阳)有限公司
工程名称: ITO导电膜玻璃研发生产基地项目
子项目名称: 食堂

图名	一层平面图	阶段	方案
专业	建筑	专业	建筑
比例	1:100	比例	1:100
共1页	第1页	共1页	第1页
图号		图号	