


标准层平面图 1:100

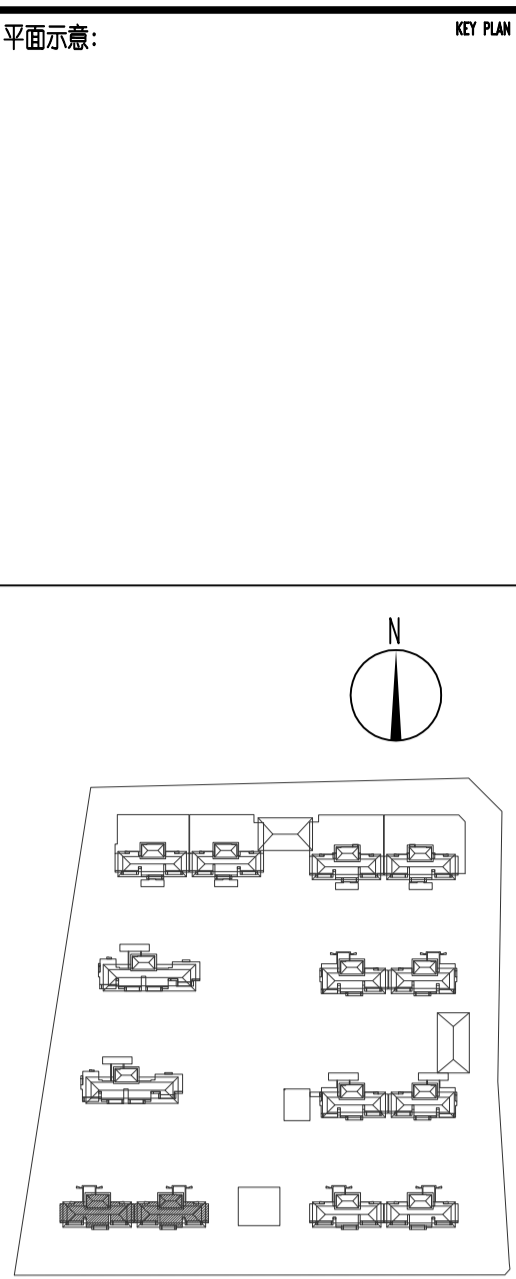

未经竣工及蓝图审查图纸不得用于施工


出图记录		
版本	日期	备注
A	2021.09	ZS

注册执业栏	
姓名	张奎峰
注册证书号	154100973
注册印章号	5101619-037
设计号	ZZ-20200061-S001
工程名称	旭辉时代天际·瑞庭项目
子项名称	1#楼
建设单位	河南昌丰房地产开发有限公司

标准层平面图			
单位	mm	图号	PO2
比例	1:100	图名	PO2
日期	2021.09	版本	A
制图	雷志明	审核	张奎峰
设计	雷志明	审核	张奎峰
校对	邢岩	审核	张奎峰
专业负责人	张奎峰	审核	张奎峰
设计负责人	张奎峰	审核	张奎峰
审核	张少辉	审核	张奎峰
审定	张奎峰	审核	张奎峰


**基准方中**  
 成都基准方中建筑设计有限公司  
 Chengdu JZFA Architectural Design Co., Ltd.  
 中国 成都市 武侯区 华兴南路7-11号  
 电话: 86333800 传真: 86333800  
 7-10F, Tower A, Grand Plaza, No. 7-11, Huaxing South Road, Chengdu, P.R.C.  
 Tel: +86(28) 86333800 Fax: +86(28) 86333800  
 工程设计资质证书编号: A151016191  
 电子文件编号: 001 FILENO

**版权说明**  
 COPYRIGHT DECLARATION  
 此图版权为成都基准方中建筑设计有限公司所有, 未经许可不得使用。

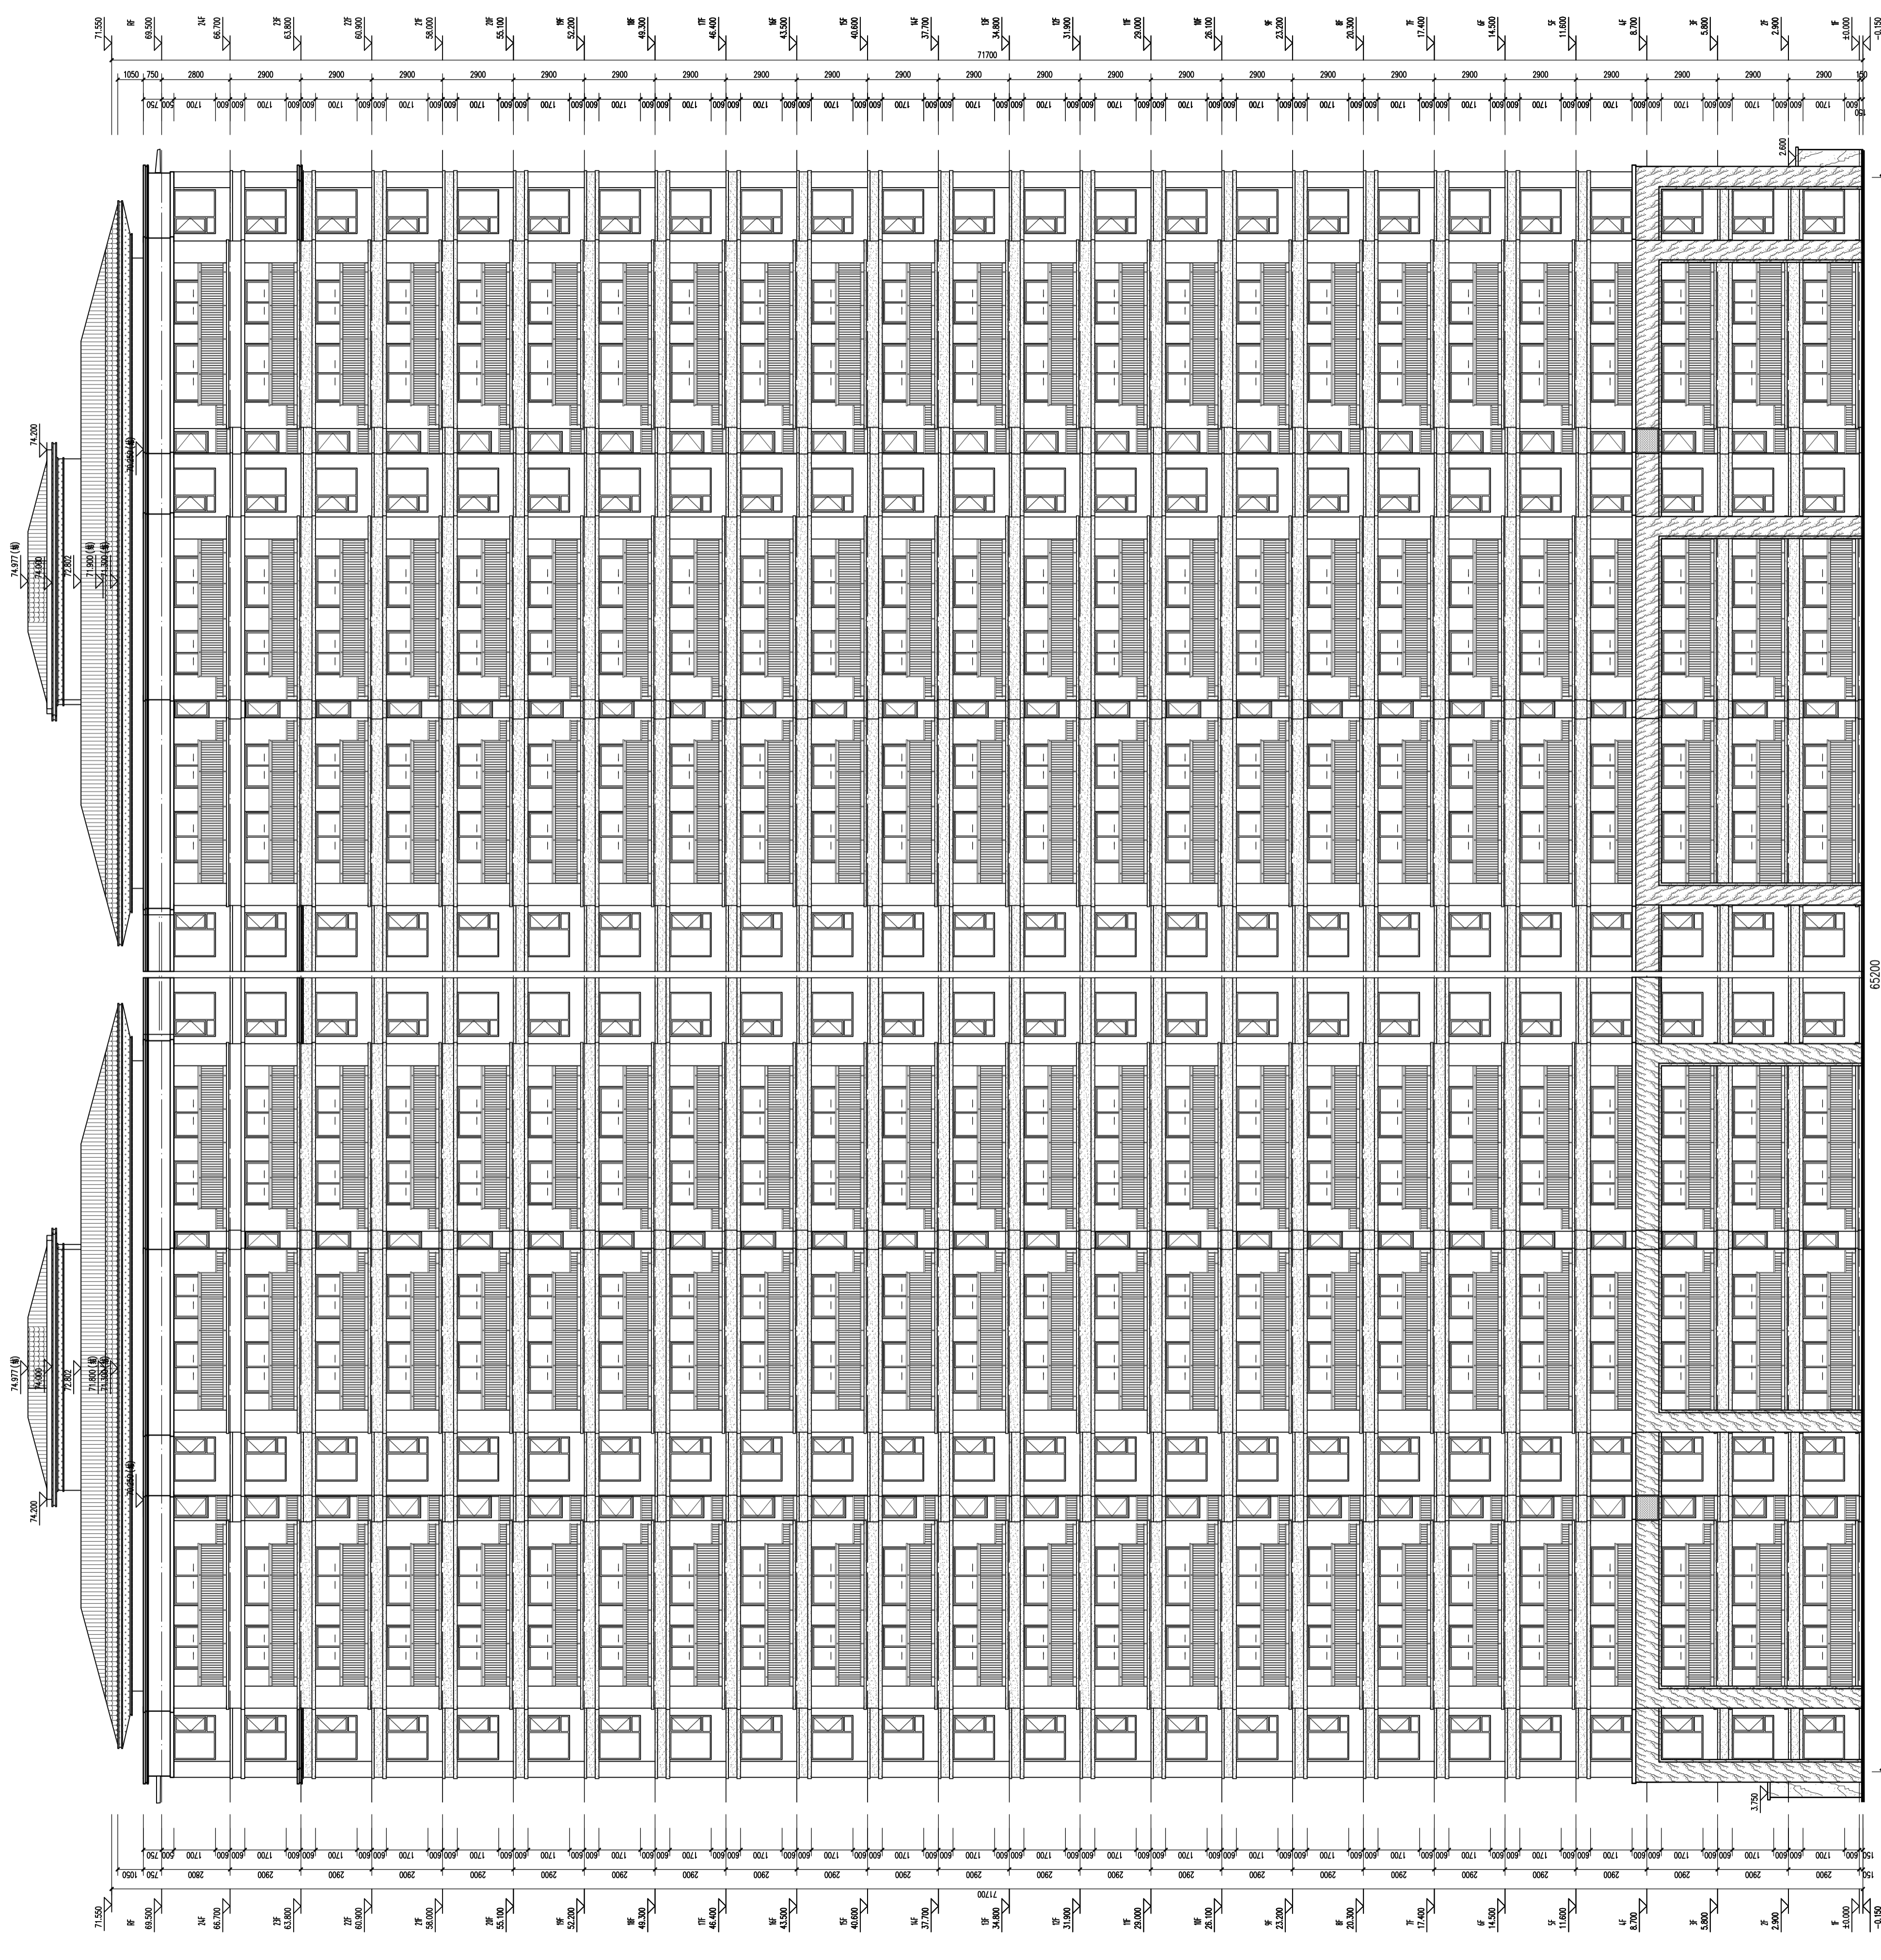

南立面图 1:150

平面示廓: KEY PLAN

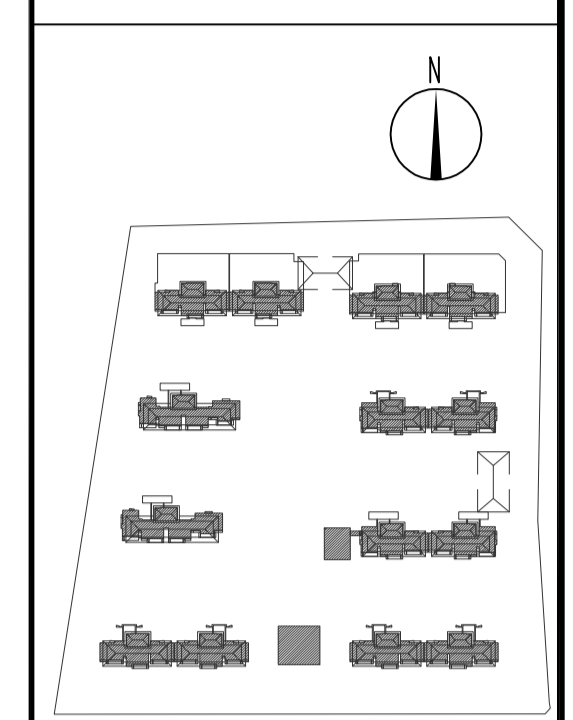

未经报建及蓝图审查图纸不得用于施工


出图记录		ISSUE NOTES
版本	日期	备注
A	2021.09	ZS

注册执业栏		REGISTERED ARCHITECT/ENGINEER
姓名	张奎峰	NAME
注册证书号	154100973	REGISTRATION CERTIFICATE NO.
注册印章号	5101619-037	STAMP NO.
设计号	ZZ-20200061-S001	JOB NO.
工程名称	旭辉时代天际·瑞庭项目	PROJECT TITLE
子项名称	1#楼	SUB ITEM
建设单位	河南昌阜房地产开发有限公司	CLIENT


南立面图		DRIVING TITLE
单位	mm	UNIT
图别	建筑	ENG. CATEGORY
比例	1:150	SCALE
图号	E01	ENG. NO.
日期	2021.09	DATE
版本	A	VER. NO.
设计	雷志明	DESIGNED BY
校对	师岩	CHECKED BY
专业负责人	张奎峰	DISCIPLINE CHIEF
设计总负责人	张奎峰	PROJECT CHIEF
审核	张少辉	AUDIT
审定	张奎峰	APPROVED BY

**基准方中**  
 成都基准方中建筑设计有限公司  
 Chengdu JZFZ Architectural Design Co., Ltd.  
 中国 成都市 锦江区华兴一路4号7-15楼  
 电话: +86(28) 86333800 传真: +86(28) 86629990  
 7-15F, Tower A, Grand Plaza, No.8JIALI Road, Chengdu, P.R.C  
 Tel: +86(28) 86333800 Fax: +86(28) 86629990  
 工程设计资质证书编号: A151016191

电子文件编号: CAD FILENAME  
**版权说明**  
 COPYRIGHT DECLARATION  
 此图版权为成都基准方中建筑设计有限公司所有, 未经许可不得使用。

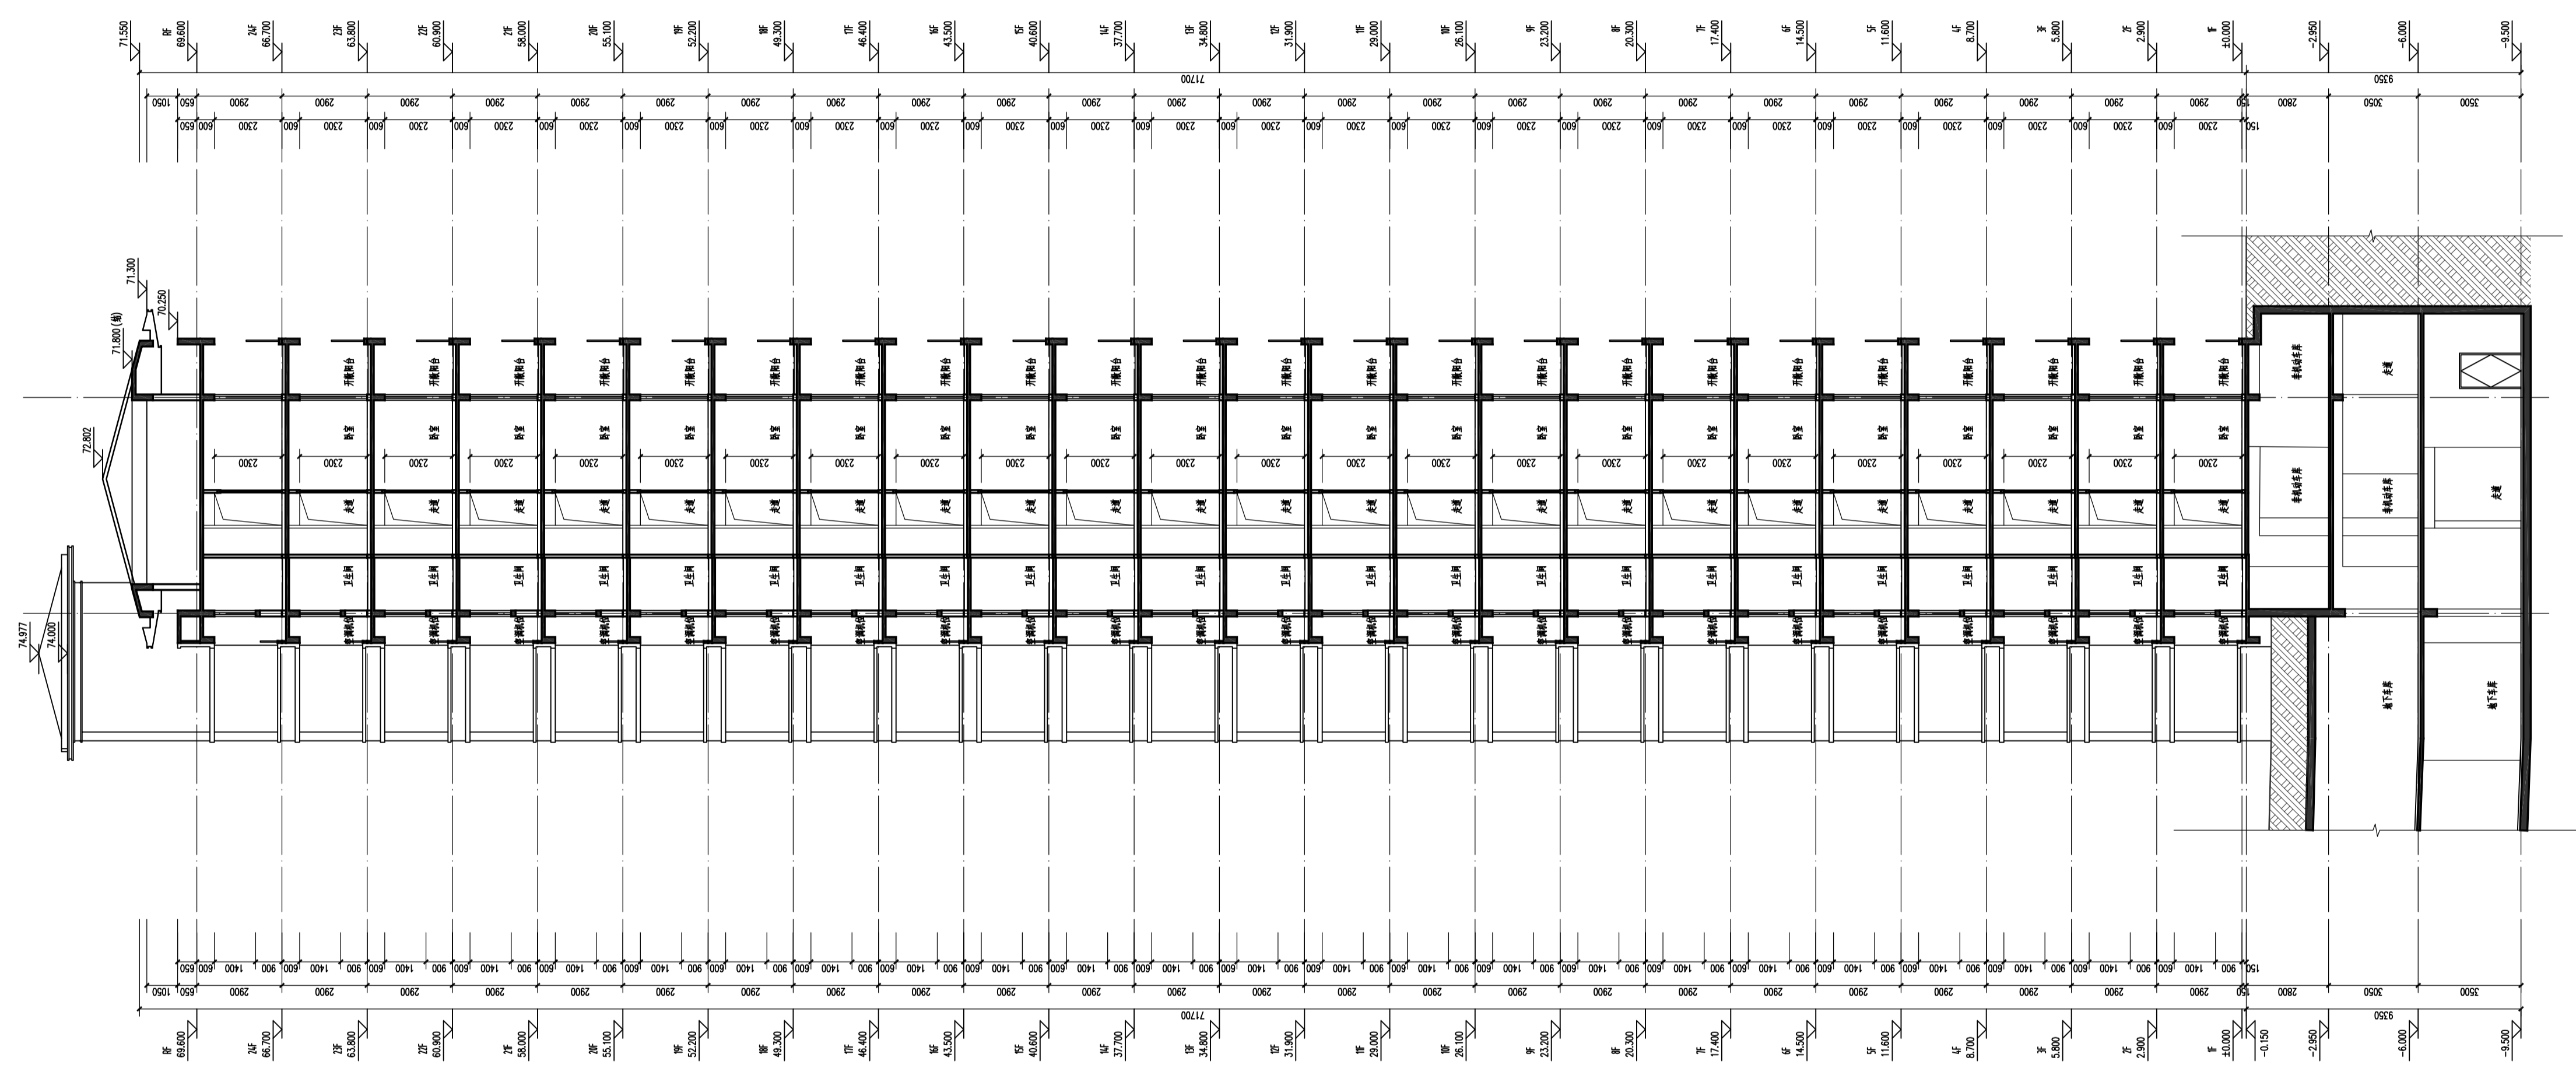

1#楼1-1剖面图 1:50

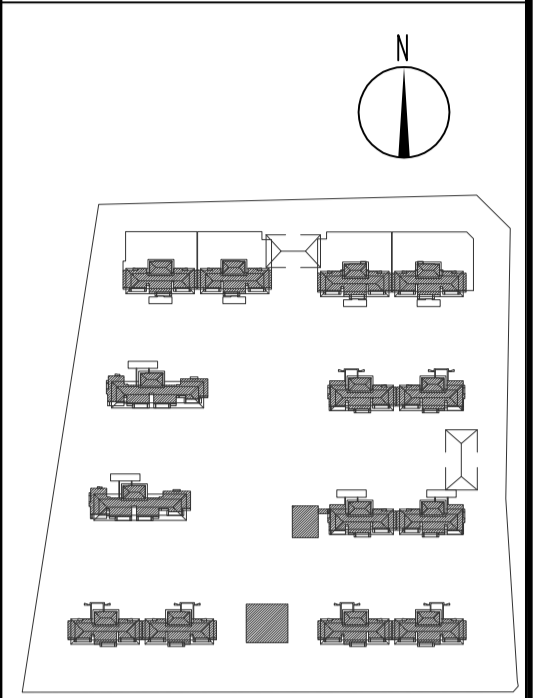

未经报建及蓝图审查图纸不得用于施工

出图记录		ISSUE NOTES
版本	日期	备注
A	2021.09	ZS

注册执业栏		REGISTERED ARCHITECT/OWNER
姓名	张奎峰	NAME
注册证书号码	154100973	REGISTRATION ORIFICATE NO.
注册印章号码	5101619-037	STAMP NO.
设计号	ZZ-20200061-S001	JOB NO.
工程名称	旭辉时代天际·瑞庭项目	PROJECT TITLE
子项名称	1#楼	SUB ITEM
建设单位	河南卓卓房地产开发有限公司	CLIENT
图名	1#楼1-1剖面图	DRAWING TITLE

单位	mm	UNIT	图别	建筑	DWG. CATEGORY
比例	1:100	SCALE	图号	E02	DWG. NO.
日期	2021.09	DATE	版本	A	VER. NO.
制图	雷志明	DESIGNED BY	审核	张奎峰	CHECKED BY
设计	雷志明	DESIGNED BY	校对	师岩	CHECKED BY
专业负责人	张奎峰	DISCIPLINE CHIEF	设计负责人	张奎峰	PROJECT CHIEF
审核	张少辉	AUDIT	审定	张奎峰	APPROVED BY

**基准方中**  
 成都基准方中建筑设计有限公司  
 Chengdu JZFZ Architectural Design Co., Ltd.  
 中国 成都市 锦江区中环路广都A座7-15楼  
 电话: +86(28) 86333800 传真: +86(28) 86629990  
 7-15F, Tower A, Grand Plaza, No.8,JIALI Road, Chengdu, P.R.C  
 Tel. +86(28) 86333800 Fax. +86(28) 86629990  
 工程设计资质证书编号: A151016191  
 电子文件编号: CAD FILENAME

**版权说明**  
 COPYRIGHT DECLARATION  
 此图版权为成都基准方中建筑设计有限公司所有, 未经许可不得使用。