


标准层平面图 1:100

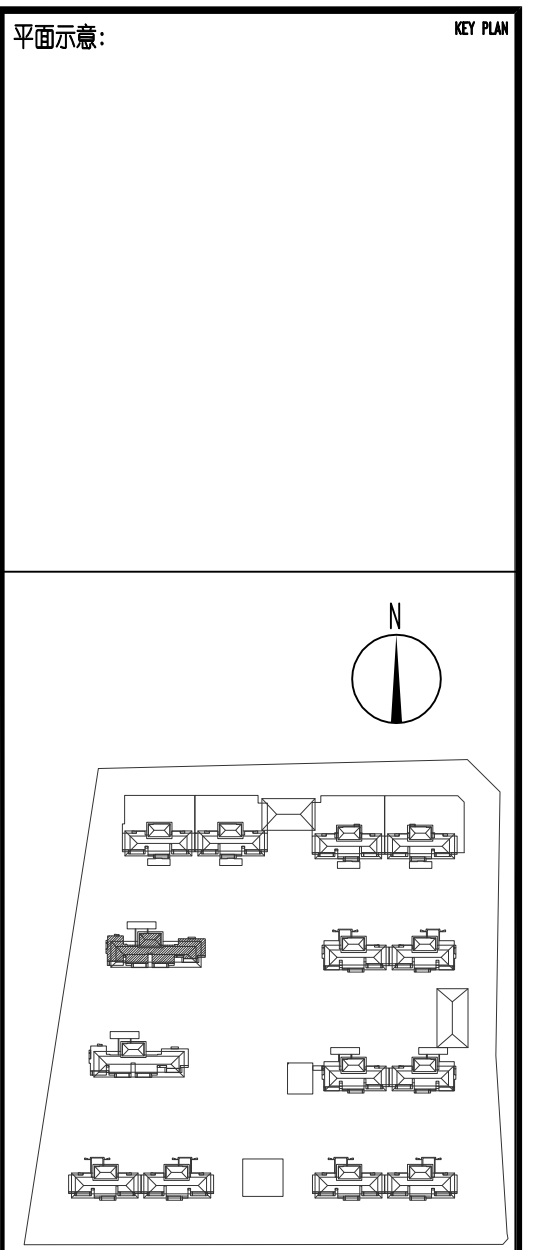

未经报建及盖图审查图纸不得用于施工

出图记录		
版本	日期	备注
A	2021.09	ZS

注册执业栏	
姓名	张雪峰
注册证书号	154100973
注册印章号	5101619-037
设计号	ZZ-2020061-S001
工程名称	旭辉时代天际·瑞庭项目
子项名称	6#楼
建设单位	河南昌卓房地产开发有限公司

图名


标准层平面图

单位	mm	UNIT	图批	建筑	DATE CATEGORY
比例	1:100	SCALE	图号	P02	DATE NO.
日期	2021.09	DATE	版本	A	REV. NO.
制图	王名阳	DRAWN BY	张少辉	张少辉	
设计	王名阳	DESIGNED BY	张少辉	张少辉	
校对	师岩	CHECKED BY	张少辉	张少辉	
专业负责人	张雪峰	DISCIPLINE CHIEF	张少辉	张少辉	
设计负责人	张雪峰	PROJECT CHIEF	张少辉	张少辉	
审核	张少辉	AUDIT	张少辉	张少辉	
审定	张雪峰	APPROVED BY	张少辉	张少辉	

基准方中
 成都基准方中建筑设计有限公司
 Chengdu JZFA Architectural Design Co., Ltd.
 中国 成都市 锦江区 华兴南路7-15号
 电话: +86(28) 86333800 传真: +86(28) 86382990
 7-15F, Tower A, Grand Plaza, No.7-15th Road, Chengde, P.R.C
 Tel: +86(28) 86333800 Fax: +86(28) 86382990
 工程设计资质证书编号: A151016191
 电子文件编号: CAD FILENAME

版权说明
 COPYRIGHT DECLARATION

此图版权为成都基准方中建筑设计有限公司所有, 未经许可不得使用。

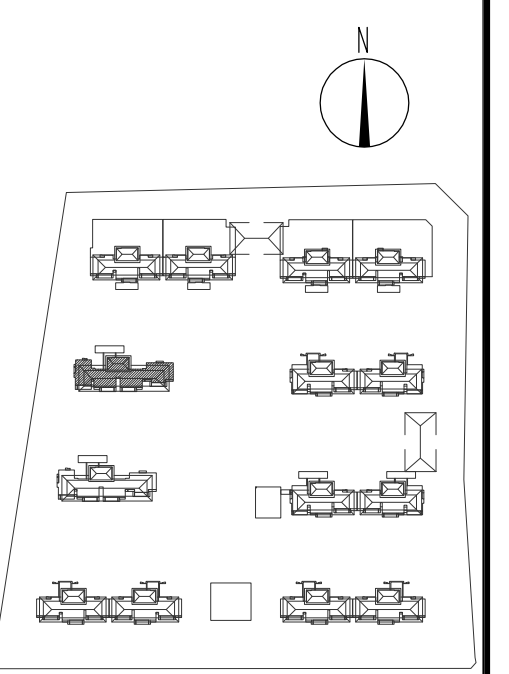

未经报建及蓝图审查图纸不得用于施工

出图记录			ISSUE NOTES
版本	日期	备注	REMARK
A	2021.09	ZS	

注册执业

姓名	张雪峰	注册证书号	154100973
注册印章号	5101619-037	设计号	ZZ-2020061-S001
工程名称	地舞时代天际·瑞庭项目		
子项名称	6#楼		
建设单位	河南昌卓房地产开发有限公司		

图名

南立面图

单位	mm	图批	建筑
比例	1:150	图号	E01
日期	2021.09	版本	A
制图	王志阳	校对	张雪峰
设计	王志阳	审核	张雪峰
检查	师岩	专业负责人	张雪峰
专业负责人	梁凯	设计负责人	张雪峰
审核	张少辉	审批	张雪峰
审批	张雪峰		

基准方中

成都基准方中建筑设计有限公司

Chengdu JZFZ Architectural Design Co., Ltd.
 中国 成都市 锦江区中环路广安门7-11楼
 电话: +86(28) 86333000 传真: +86(28) 86629990
 7-15F, Tower A, Grand Plaza, No.8, Jialu Road, Chengdu, P.R.C
 Tel: +86(28) 86333000 Fax: +86(28) 86629990


工程设计资质证书编号: A151016191

电子文档编号: CAD FILENAME




版权说明


COPYRIGHT DECLARATION

此图版权为成都基准方中建筑设计有限公司所有, 未经许可不得使用。

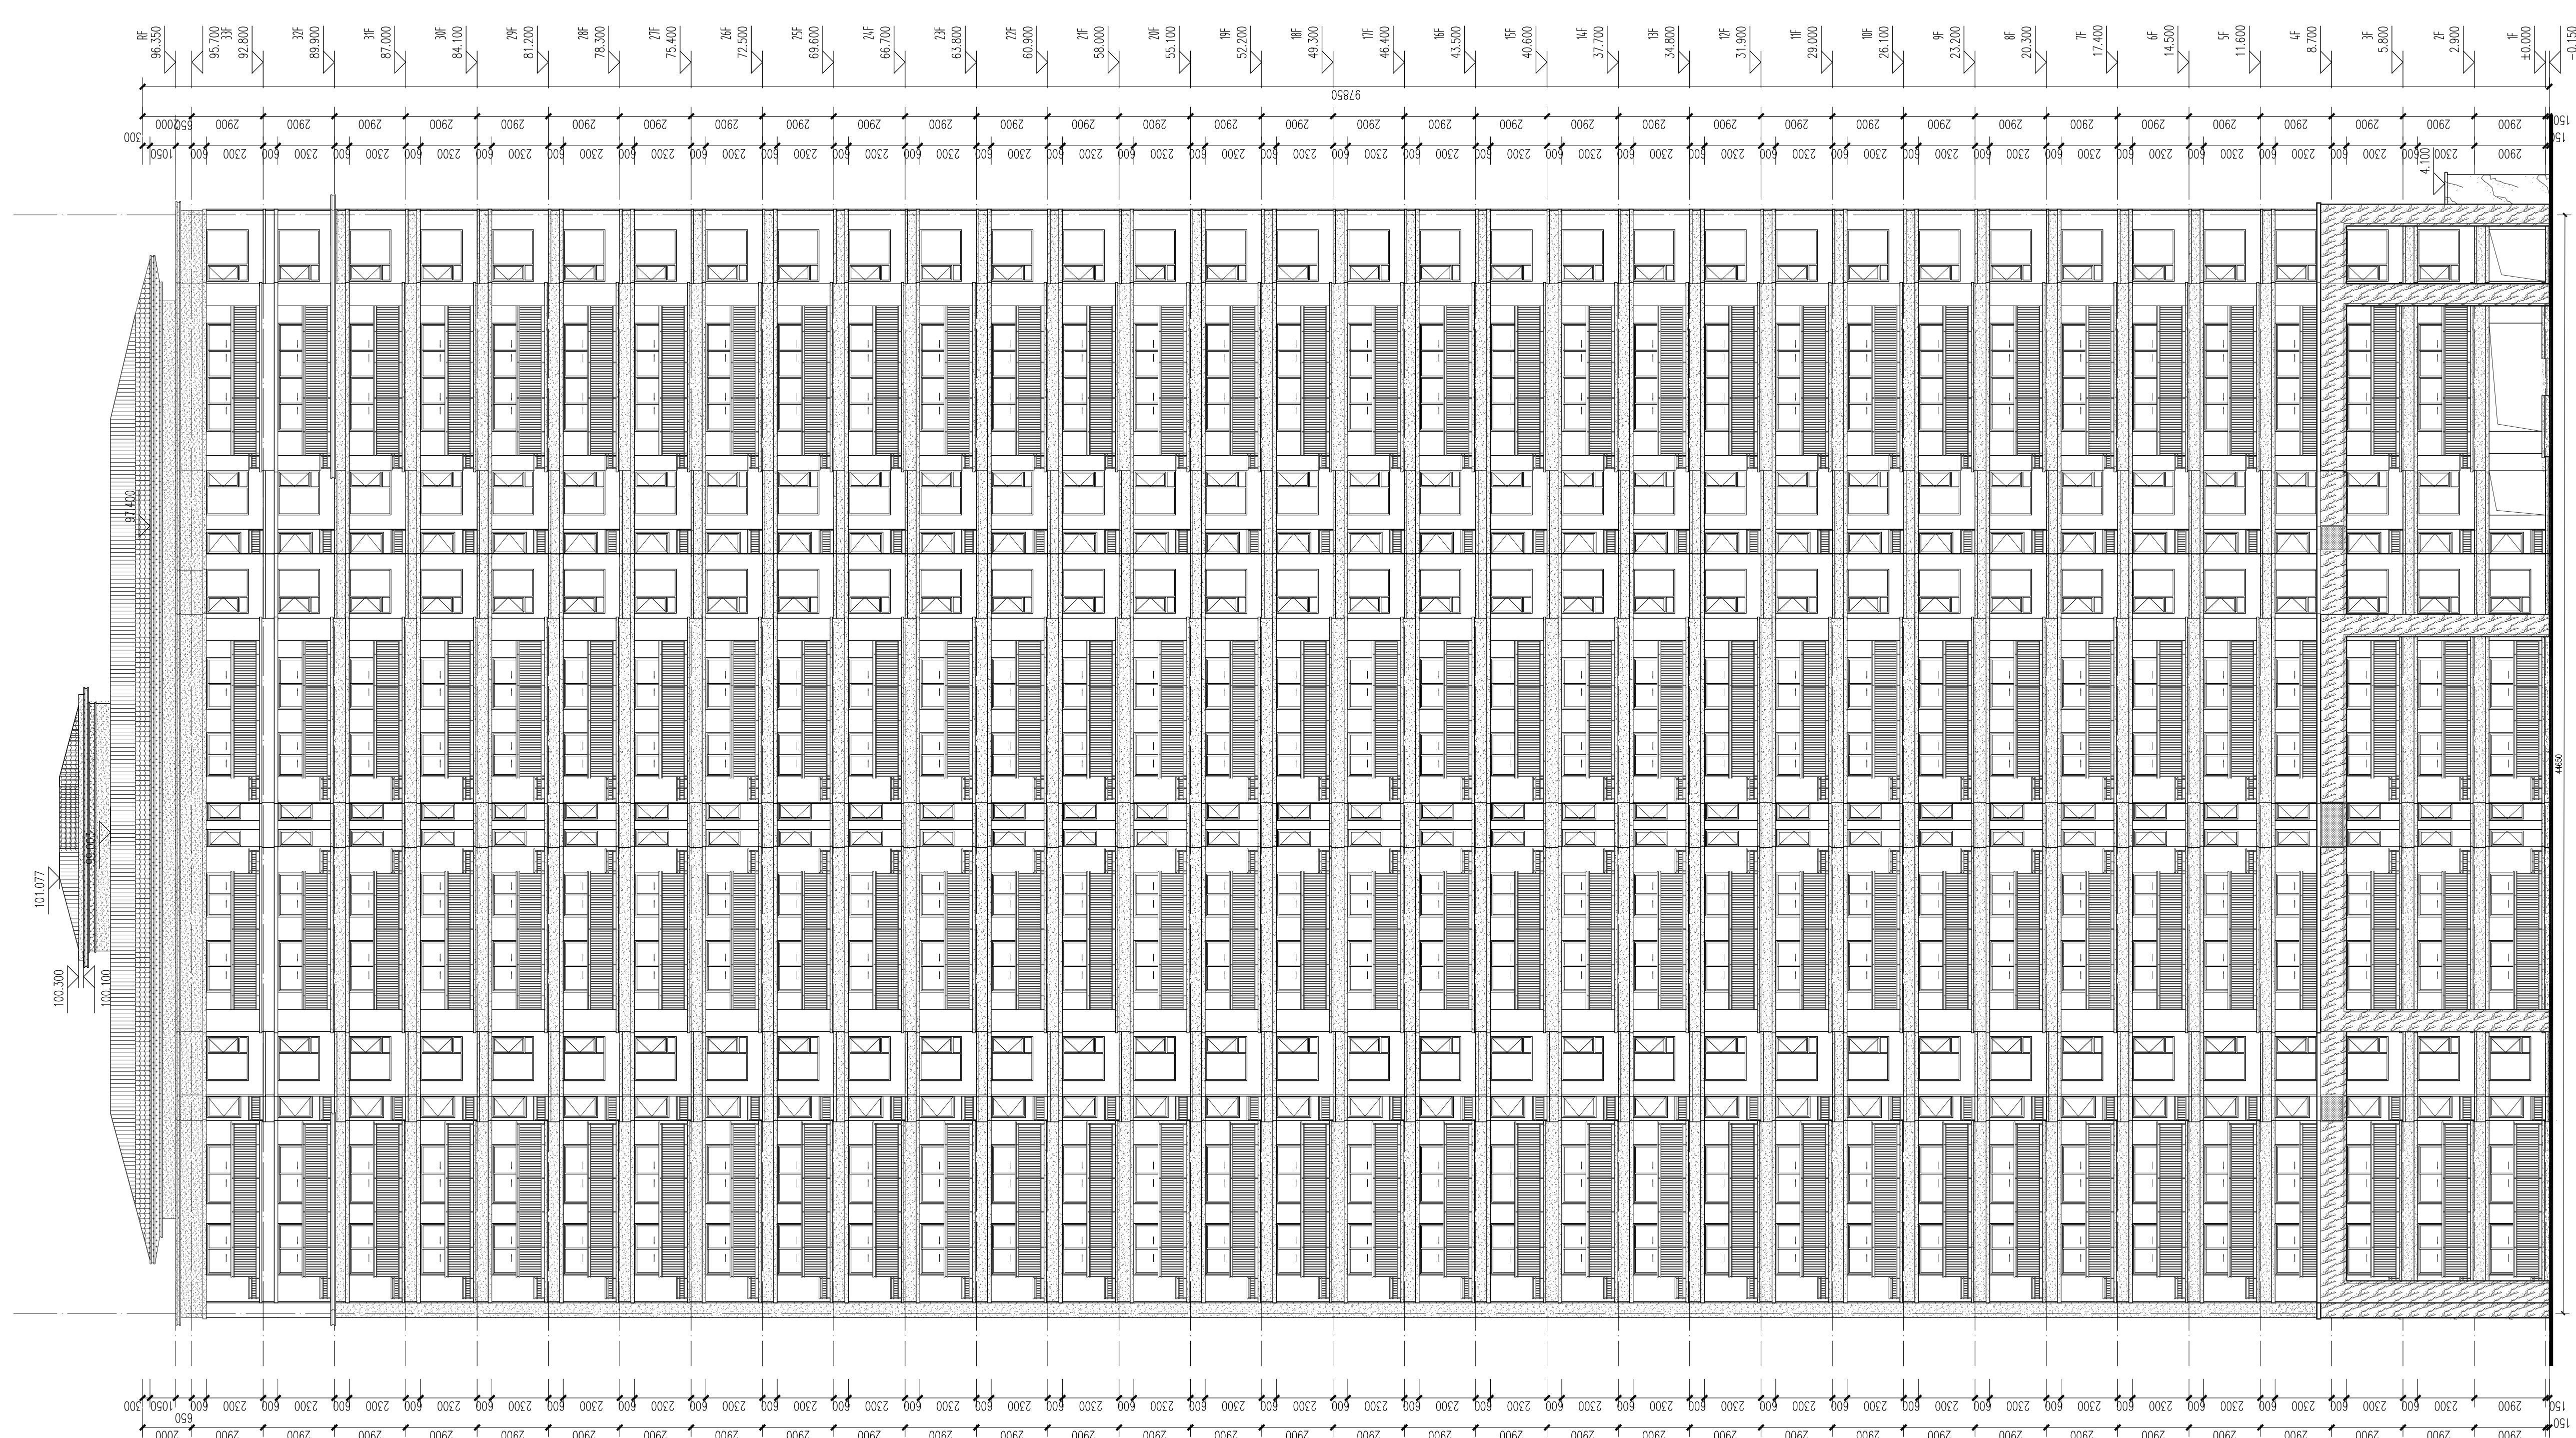

南立面图 1:150

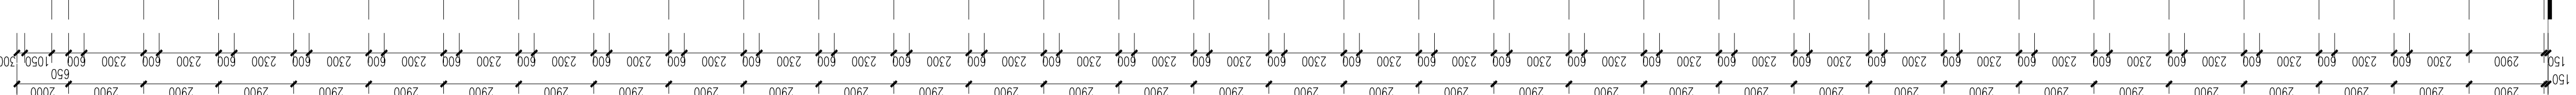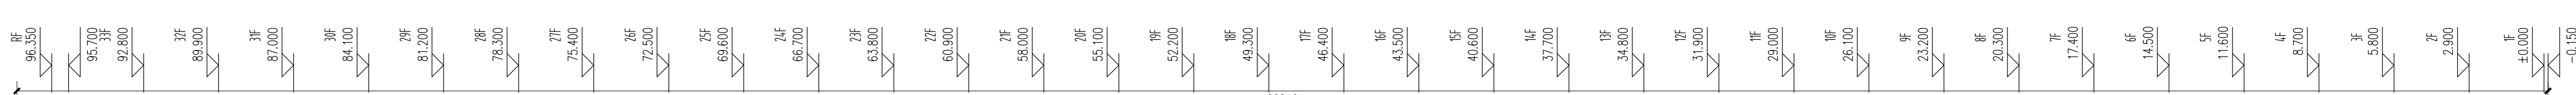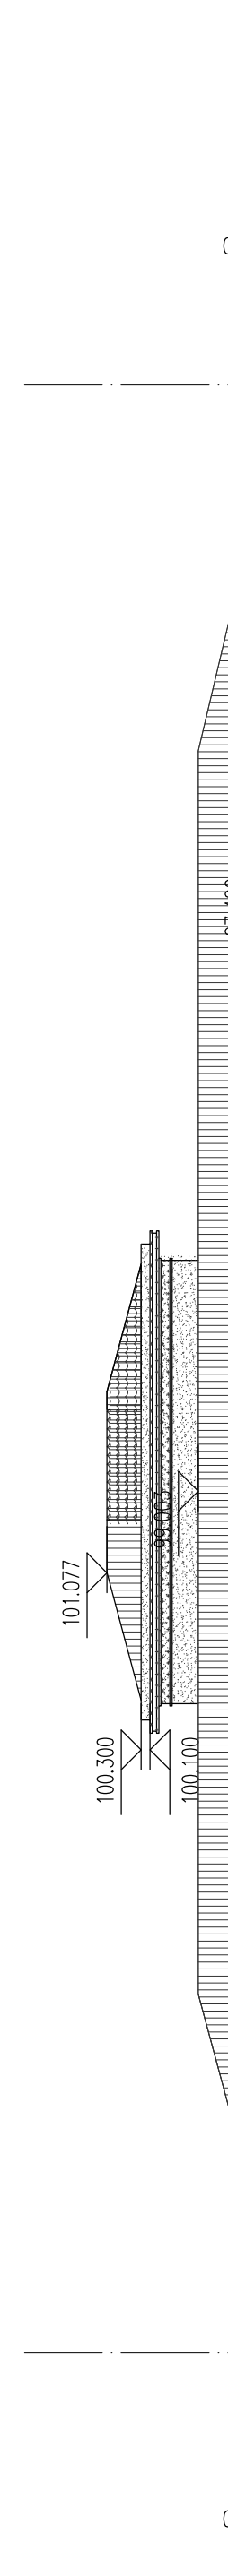

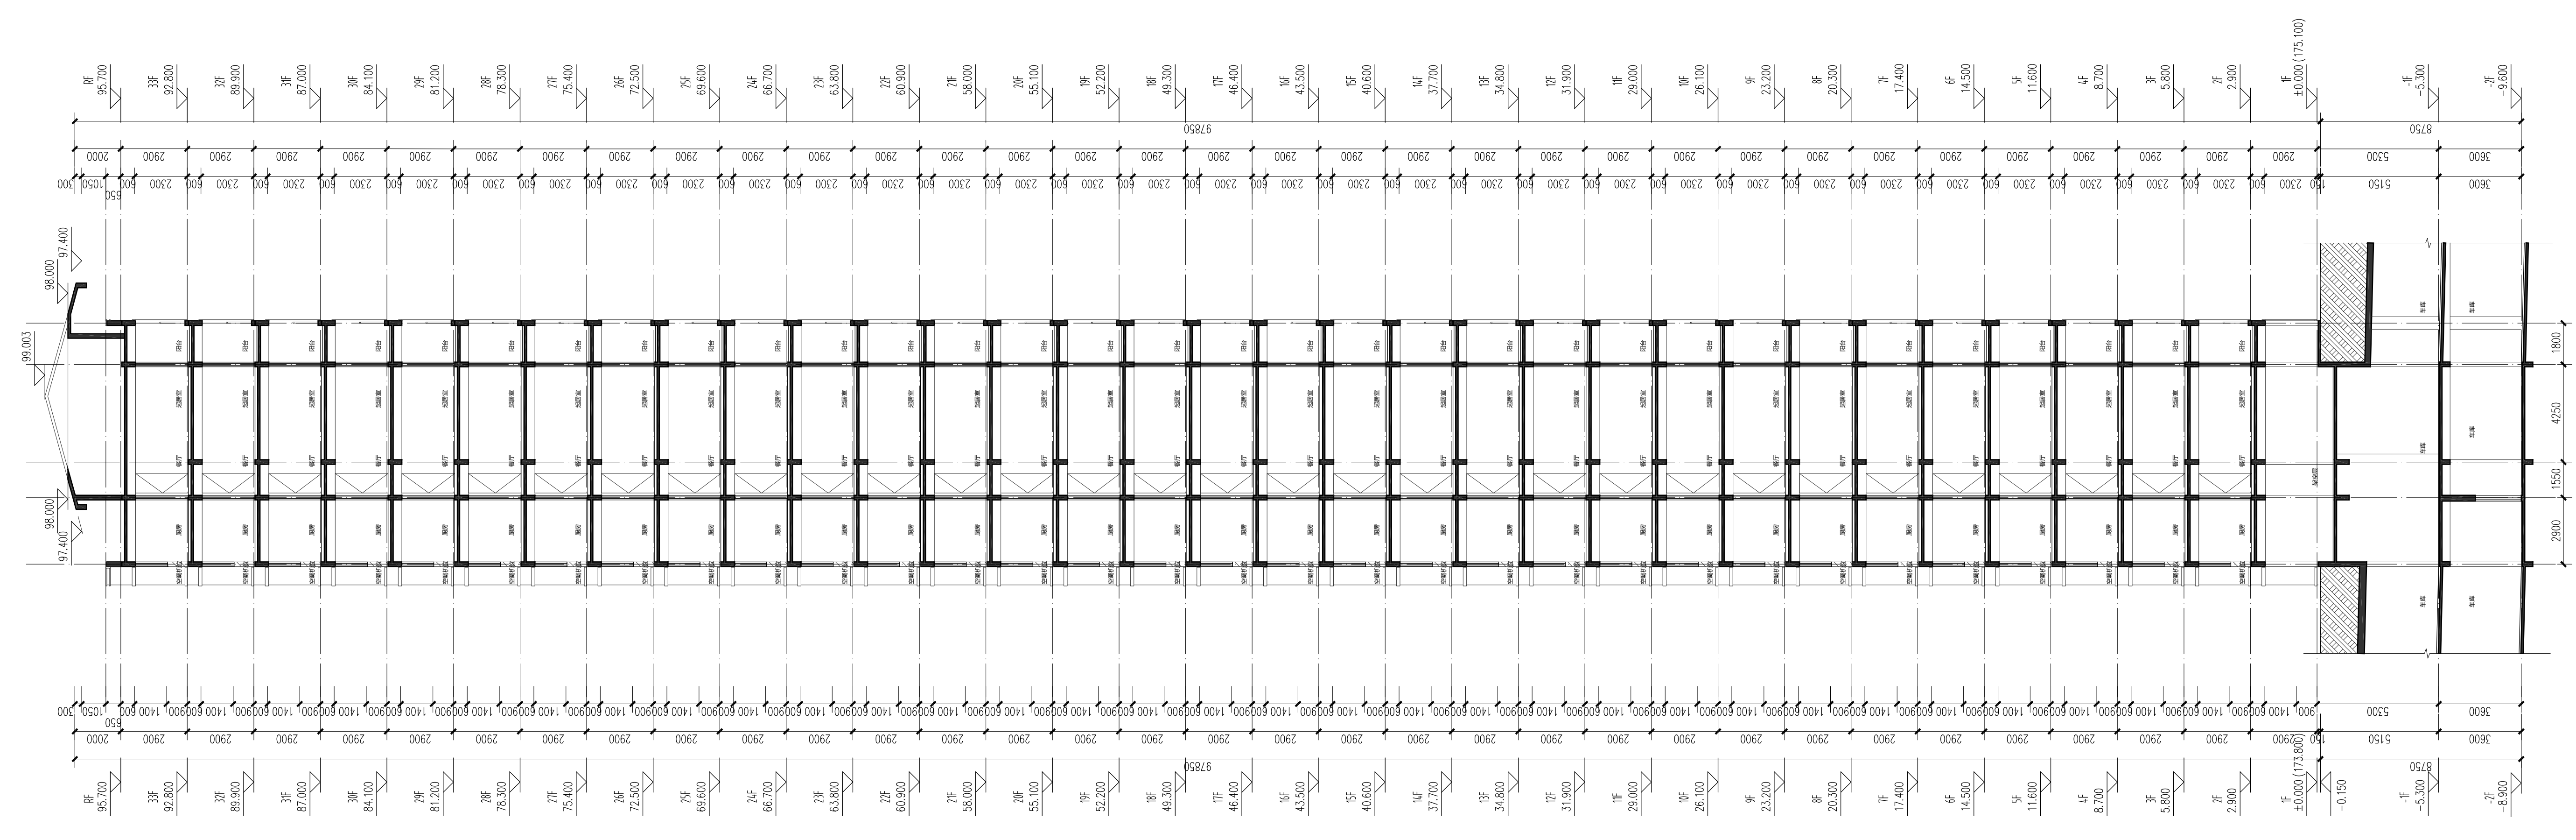

1-1剖面图 1:150

平面图: XZY PLAN

未经原建筑及施工图审查机构不得用于施工

出图记录			ISSUE NOTES
版 本	日 期	备 注	
REV.	DATE	REMARK	
A	2021.09	ZS	

注册执业栏		REGISTERED ARCHITECT/ENGINEER
姓 名	张奎峰	NAME
注册证书号	154100973	REGISTRATION CERTIFICATE NO.
注册印章号	5101619-037	STAMP NO.
设计号	ZZ-20200061-S001	DESIGN NO.
工程名称	旭辉时代天际·瑞庭项目	PROJECT TITLE
子项名称	6#楼	SUBITEM
建设单位	河南昌卓房地产开发有限公司	CLIENT

图 名: 1-1剖面图

单 位	mm	单 位	图 号	建 筑	DWG CATEGORY
比 例	1:150	SCALE	图 号	S01	DWG NO.
日 期	2021.09	DATE	版 本	A	VER. NO.
制 图	王志阳	DRAWN BY	王志刚	王志刚	DESIGNED BY
校 对	张奎峰	CHECKED BY	张奎峰	张奎峰	DESIGNAL CHECK
专业负责人	张奎峰	DESIGNAL CHECK	张奎峰	张奎峰	PROJECT CHECK
设计负责人	张奎峰	PROJECT CHECK	张奎峰	张奎峰	DESIGNED BY
审 核	张少辉	AUDIT	张少辉	张少辉	APPROVED BY
审 定	张奎峰	APPROVED BY	张奎峰	张奎峰	

基准方中
 成都基准方中建筑设计有限公司
 Chengdu JZFA Architectural Design Co., Ltd.

中国 成都市 锦江区中环路“双楠”15号
 电话: +86(28) 86333900 传真: +86(28) 86333900
 7-15F, Tower A, Grand Plaza, No.15Jiaji Road, Chengdu, P.R.C.
 Tel: +86(28) 86333900 Fax: +86(28) 86333900

工程设计资质证书编号: A151016191
 电子文件编号: QAD FILENO

版 权 说 明
 COPYRIGHT DECLARATION

此图版权为成都基准方中建筑设计有限公司所有, 未经许可不得使用。