

标准层平面图 1:100

平面图例: 107 PLAN

未经审批及盖章审查图线不得用于施工

出图记录 ISSUE NOTES

版 本	日 期	备 注
REV.	DATE	REMARK
A	2021.09	Z S

注册执业栏 REGISTERED PROFESSIONALS

姓 名	张奎峰	NAME
注册证书号	154100973	REGISTRATION OFFICER NO.
注册印章号	5101619-037	STAMP NO.
设计号	ZZ-20200061-S001	PROJECT FILE
工程名称	旭辉时代天际·瑞庭项目	PROJECT NAME
子项名称	8#楼	SUB ITEM
建设单位	河南昌卓房地产开发有限公司	CLIENT

图 名 DRAWING TITLE

标准层平面图

单位	mm	UNIT	图 别	建 筑	DWG. CATEGORY
比例	1:100	SCALE	图 号	P02	DWG. NO.
日期	2021.09	DATE	版本	A	VER. NO.
制 图	王志阳	DRAWN BY	王 志 阳		
设 计	王志阳	DESIGNED BY	王 志 阳		
校 对	张奎峰	CHECKED BY	张 奎 峰		
专业负责人	张奎峰	DEPARTMENT CHIEF	张 奎 峰		
设计负责人	张奎峰	PROJECT CHIEF	张 奎 峰		
审 定	张少辉	APPROVED BY	张 少 辉		
审 定	张奎峰	APPROVED BY	张 奎 峰		

基准方中

成都基准方中建筑设计有限公司  
Chengdu JZFA Architectural Design Co., Ltd.

中国 成都市 锦江区 东大街 1418 号  
11 楼 1101 室 610015 中国 610015  
7-15F, Tower A, Grand Plaza, No.1418J East Street, Chengdu, P.R.C  
Tel: +86(28) 86333000 Fax: +86(28) 86382990


工程设计资质证书编号: A151016191

电子文件编号:

版 权 说 明  
COPYRIGHT DECLARATION

此图版权为成都基准方中建筑设计有限公司  
所有, 未经许可不得使用。



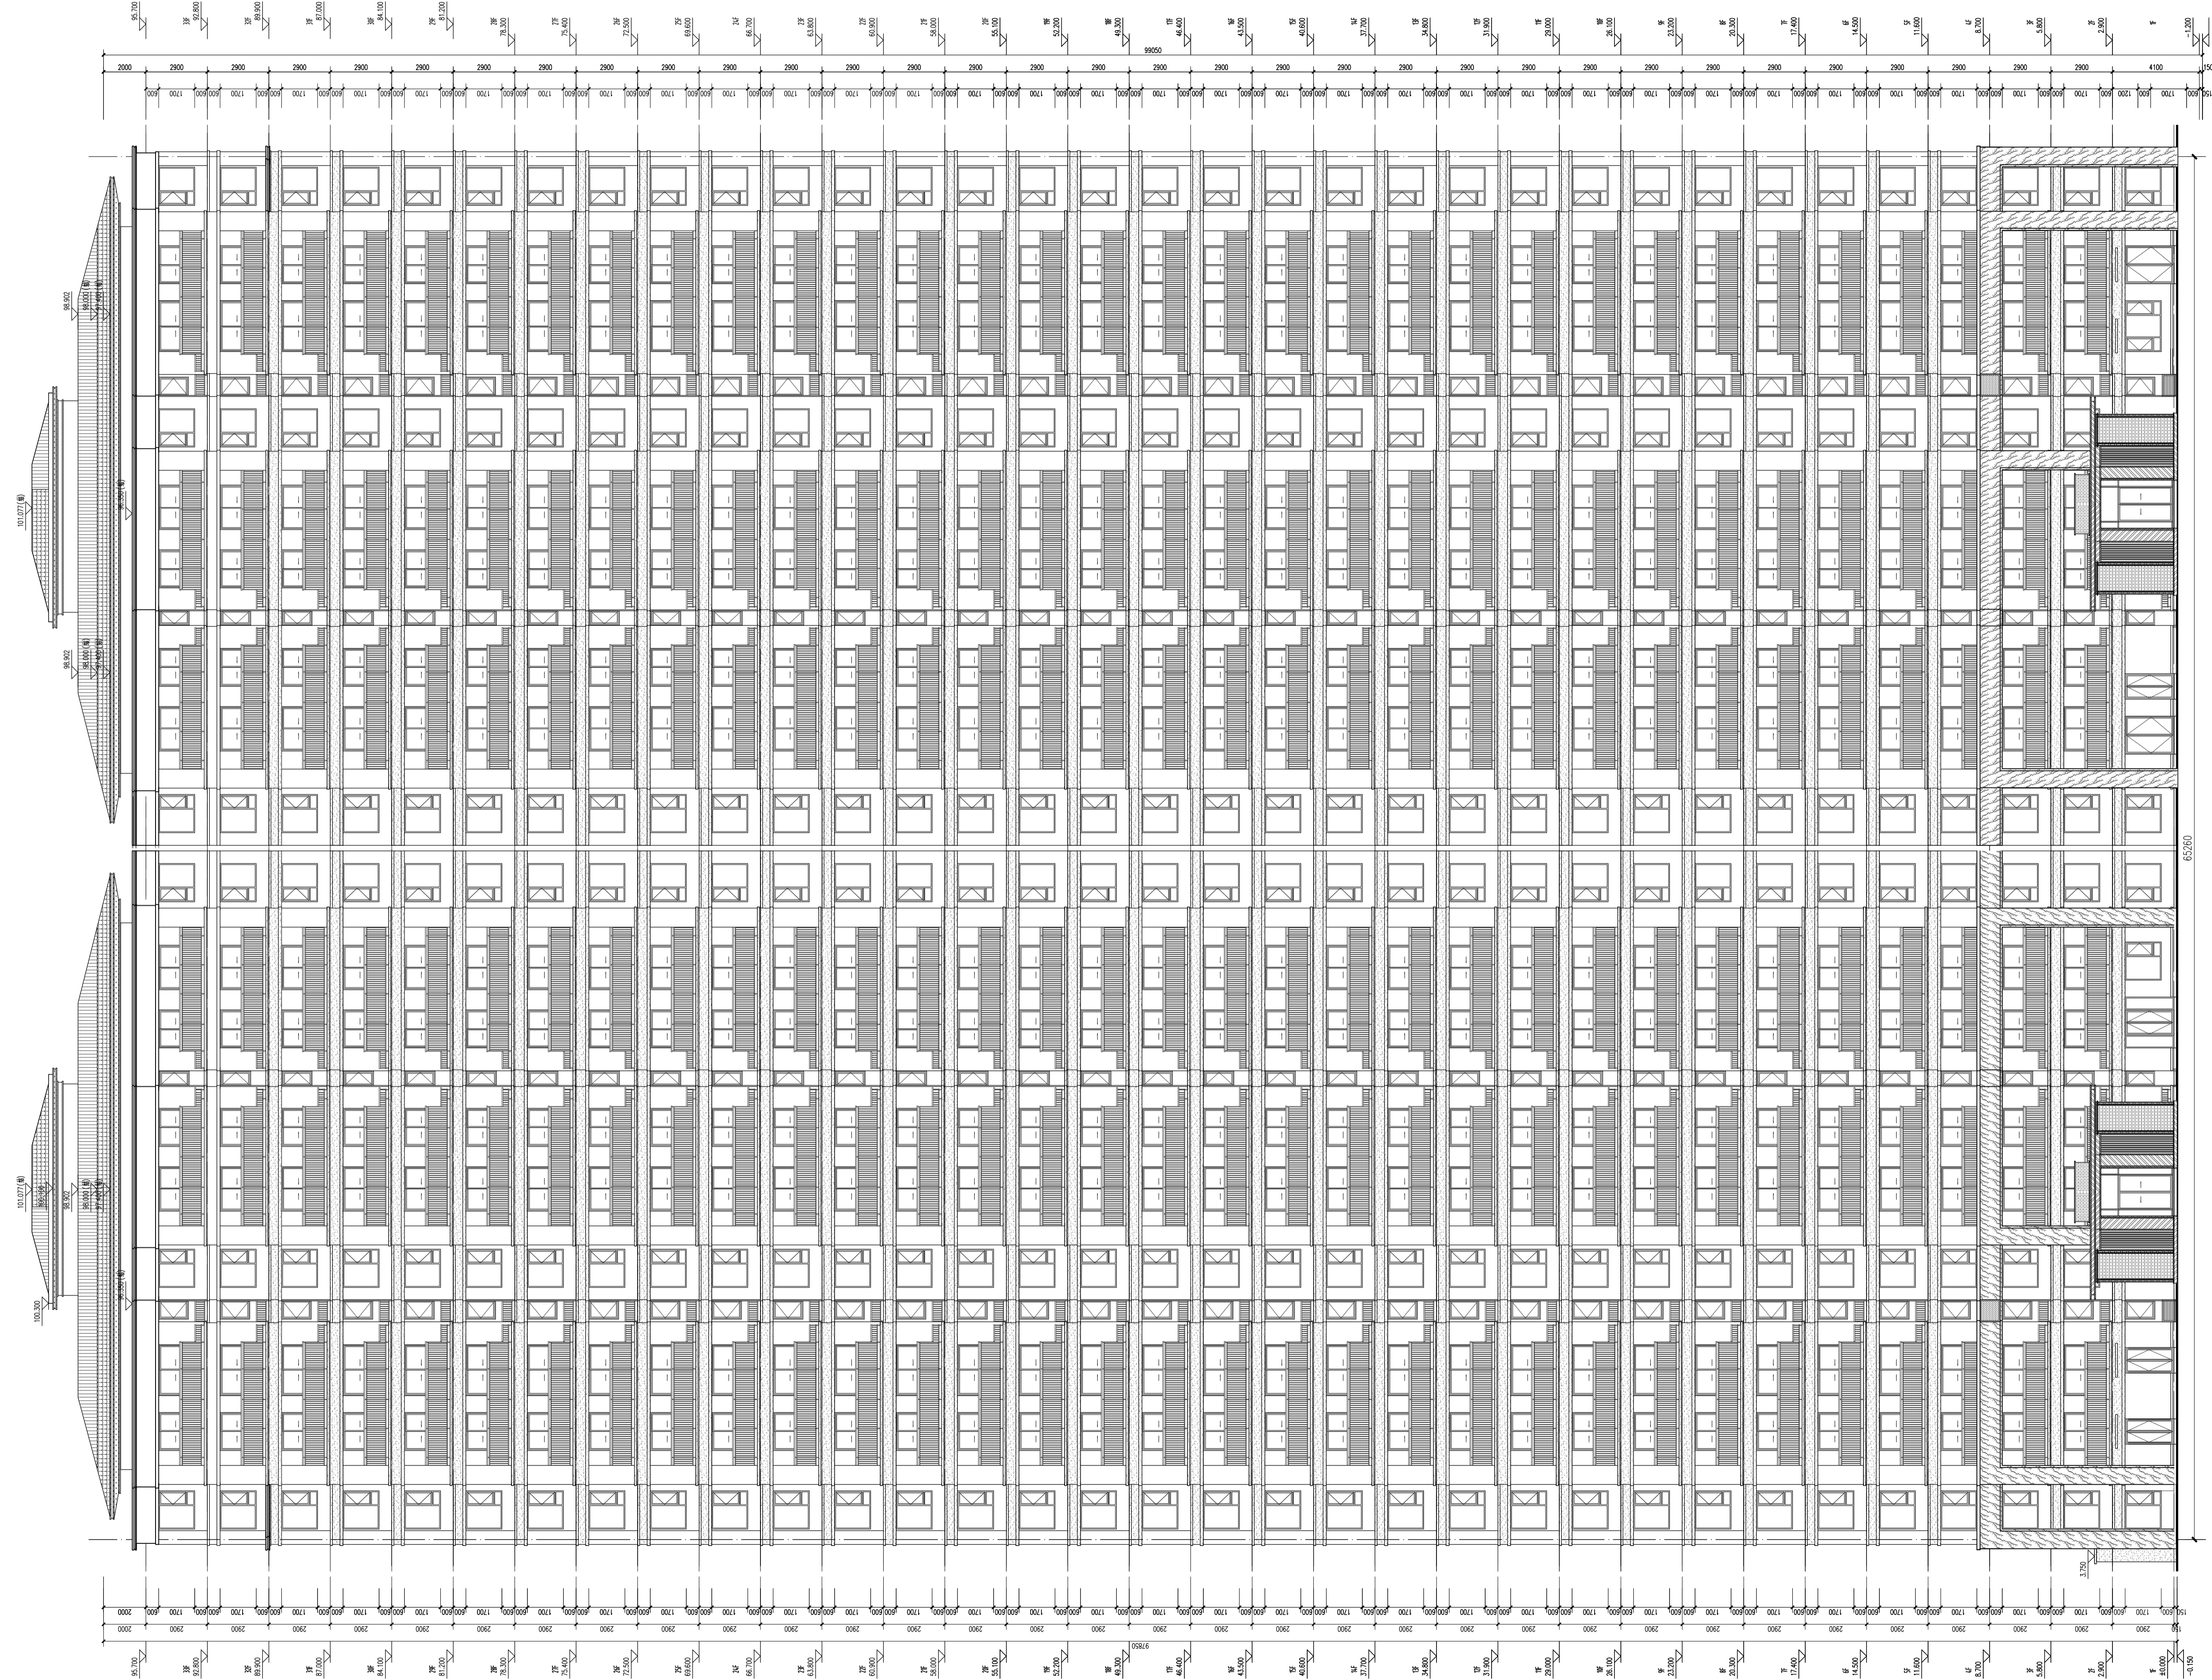

南立面图 1:150

KEY PLAN

未经报建及盖图审查图纸不得用于施工

出图记录

版本	日期	备注
A	2021.09	ZS

注册执业栏

姓名	张雪峰
注册证书号	154100973
注册印章号	5101619-037
设计号	ZZ-20200061-S001
工程名称	地舞时代天际·瑞庭项目
子项名称	8#楼
建设单位	河南昌卓房地产开发有限公司

南立面图

单位	mm	图批	建筑
比例	1:150	图号	E01
日期	2021.09	版本	A
设计	王志阳	张雪峰	
设计	王志阳	张雪峰	
校对	师岩	张雪峰	
专业负责人	张雪峰	张雪峰	
设计负责人	张雪峰	张雪峰	
审核	张少辉	张雪峰	
审核	张雪峰	张雪峰	

基准方中

成都基准方中建筑设计有限公司

Chengdu JZFC Architectural Design Co., Ltd.

中国 成都市 锦江区4号华润广场A座7-11楼  
 电话: +86(0) 86333000 传真: +86(0) 86628990  
 7-15F, Tower A, Grand Plaza No.4, Jialin Road, Chengdu, P.R.C  
 Tel: +86(28) 86333000 Fax: +86(28) 86628990


工程设计资质证书编号: A151016191

电子文档编号: CAD FILE NO.

版权说明

COPYRIGHT DECLARATION

此图版权为成都基准方中建筑设计有限公司所有, 未经许可不得使用。

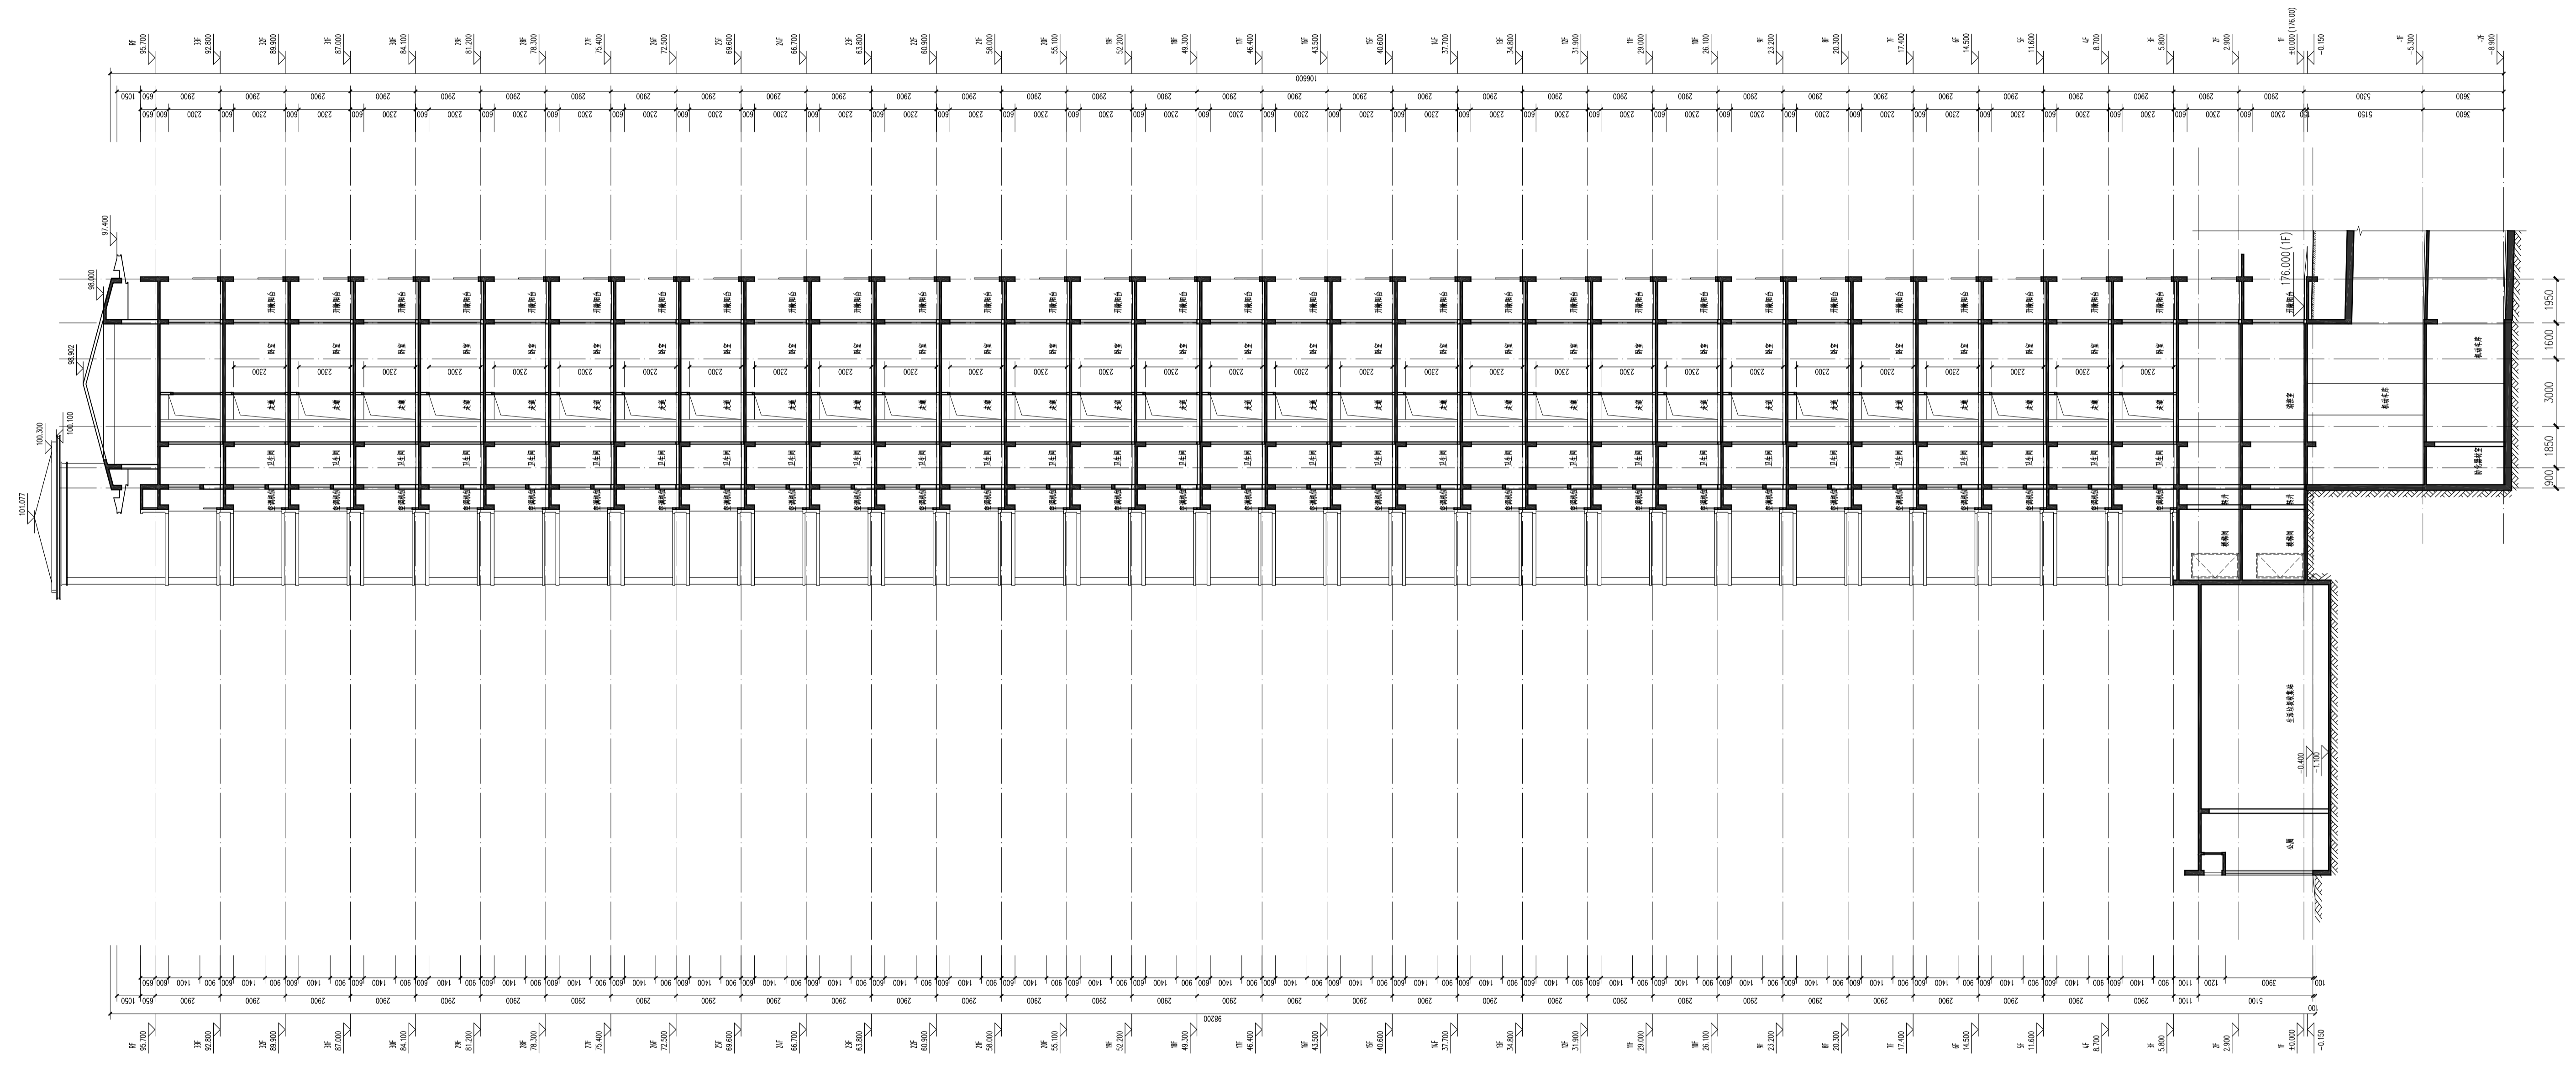

1-1剖面图 1:50

平面示图: 1:50 PLAN

未经审批及盖图审查图线不得用于施工

出图记录			ISSUE NOTES
版 本	日 期	备 注	REMARK
A	2021.09	Z S	

注册执业栏		REGISTERED PROFESSIONAL ENGINEER
姓 名	张奎峰	NAME
注册证书号	154100973	REGISTRATION CERTIFICATE NO.
注册印章号	5101619-037	STAMP NO.
设计号	ZZ-20200061-S001	PROJECT FILE
工程名称	旭辉时代天际·瑞庭项目	SUB ITEM
子项名称	8#楼	CLIENT
建设单位	河南昌卓房地产开发有限公司	DRAWING TITLE

图 表			
单位	mm	UNIT	建 筑
比例	1:150	SCALE	S01
日期	2021.09	DATE	版 本
制 图	王志阳	DRAWN BY	王志阳
设 计	王志阳	DESIGNED BY	王志阳
校 对	张奎峰	CHECKED BY	张奎峰
专业负责人	张奎峰	SPECIAL CHIEF	张奎峰
设计负责人	张奎峰	PROJECT CHIEF	张奎峰
审 核	张少辉	APPROVED BY	张少辉
审 定	张奎峰	APPROVED BY	张奎峰

**基准方中**  
 成都基准方中建筑设计有限公司  
 Chengdu JZFA Architectural Design Co., Ltd.

中国 成都市 锦江区中环路“东大街”156号  
 邮编: 610016 电话: 86333900 传真: 86333900  
 7-15F, Tower A, Grand Plaza, No.156JiaJiao Road, Chengdu, P.R.C.  
 Tel.: +86(28) 86333900 Fax: +86(28) 86329990

工程设计资质证书编号: A151016191  
 电子文件编号: CAD FILENAME

**版权说明**  
 COPYRIGHT DECLARATION

此图版权为成都基准方中建筑设计有限公司所有, 未经许可不得擅用。