

标准层层平面图 1:100



未经审批及盖图审查图纸不得用于施工

版本	日期	备注
A	2021.09	ZS

姓名	注册执业证号	注册专业
张雪峰	154100973	注册建筑师
张雪峰	5101619-037	注册结构师
张雪峰	ZZ-20200061-S001	注册电气工程师

工程名称: 旭辉时代天际·瑞庭项目

子项名称: 9#楼

建设单位: 河南卓卓房地产开发有限公司

单位	图号	图名	DWG 类别
mm	1:100	标准层平面图	PO2

日期	版本	设计	校对	审核	批准
2021.09	A	张雪峰	张雪峰	张雪峰	张雪峰

**基准方中**

成都基准方中建筑设计有限公司  
Chengdu JZFA Architectural Design Co., Ltd.


中国 成都市 锦江区 华润中心 47楼 4701室  
电话: +86(28) 86333800 传真: +86(28) 86582900  
7-10F, Tower A, Grand Plaza, No.11th Road, Chengde, P.R.C.  
Tel: +86(28) 86333800 Fax: +86(28) 86582900

工程设计资质证书编号: A151016191

电子文件编号: CAD FILENAME


**版权说明**  
COPYRIGHT DECLARATION

此图版权为成都基准方中建筑设计有限公司所有, 未经许可不得用于施工。

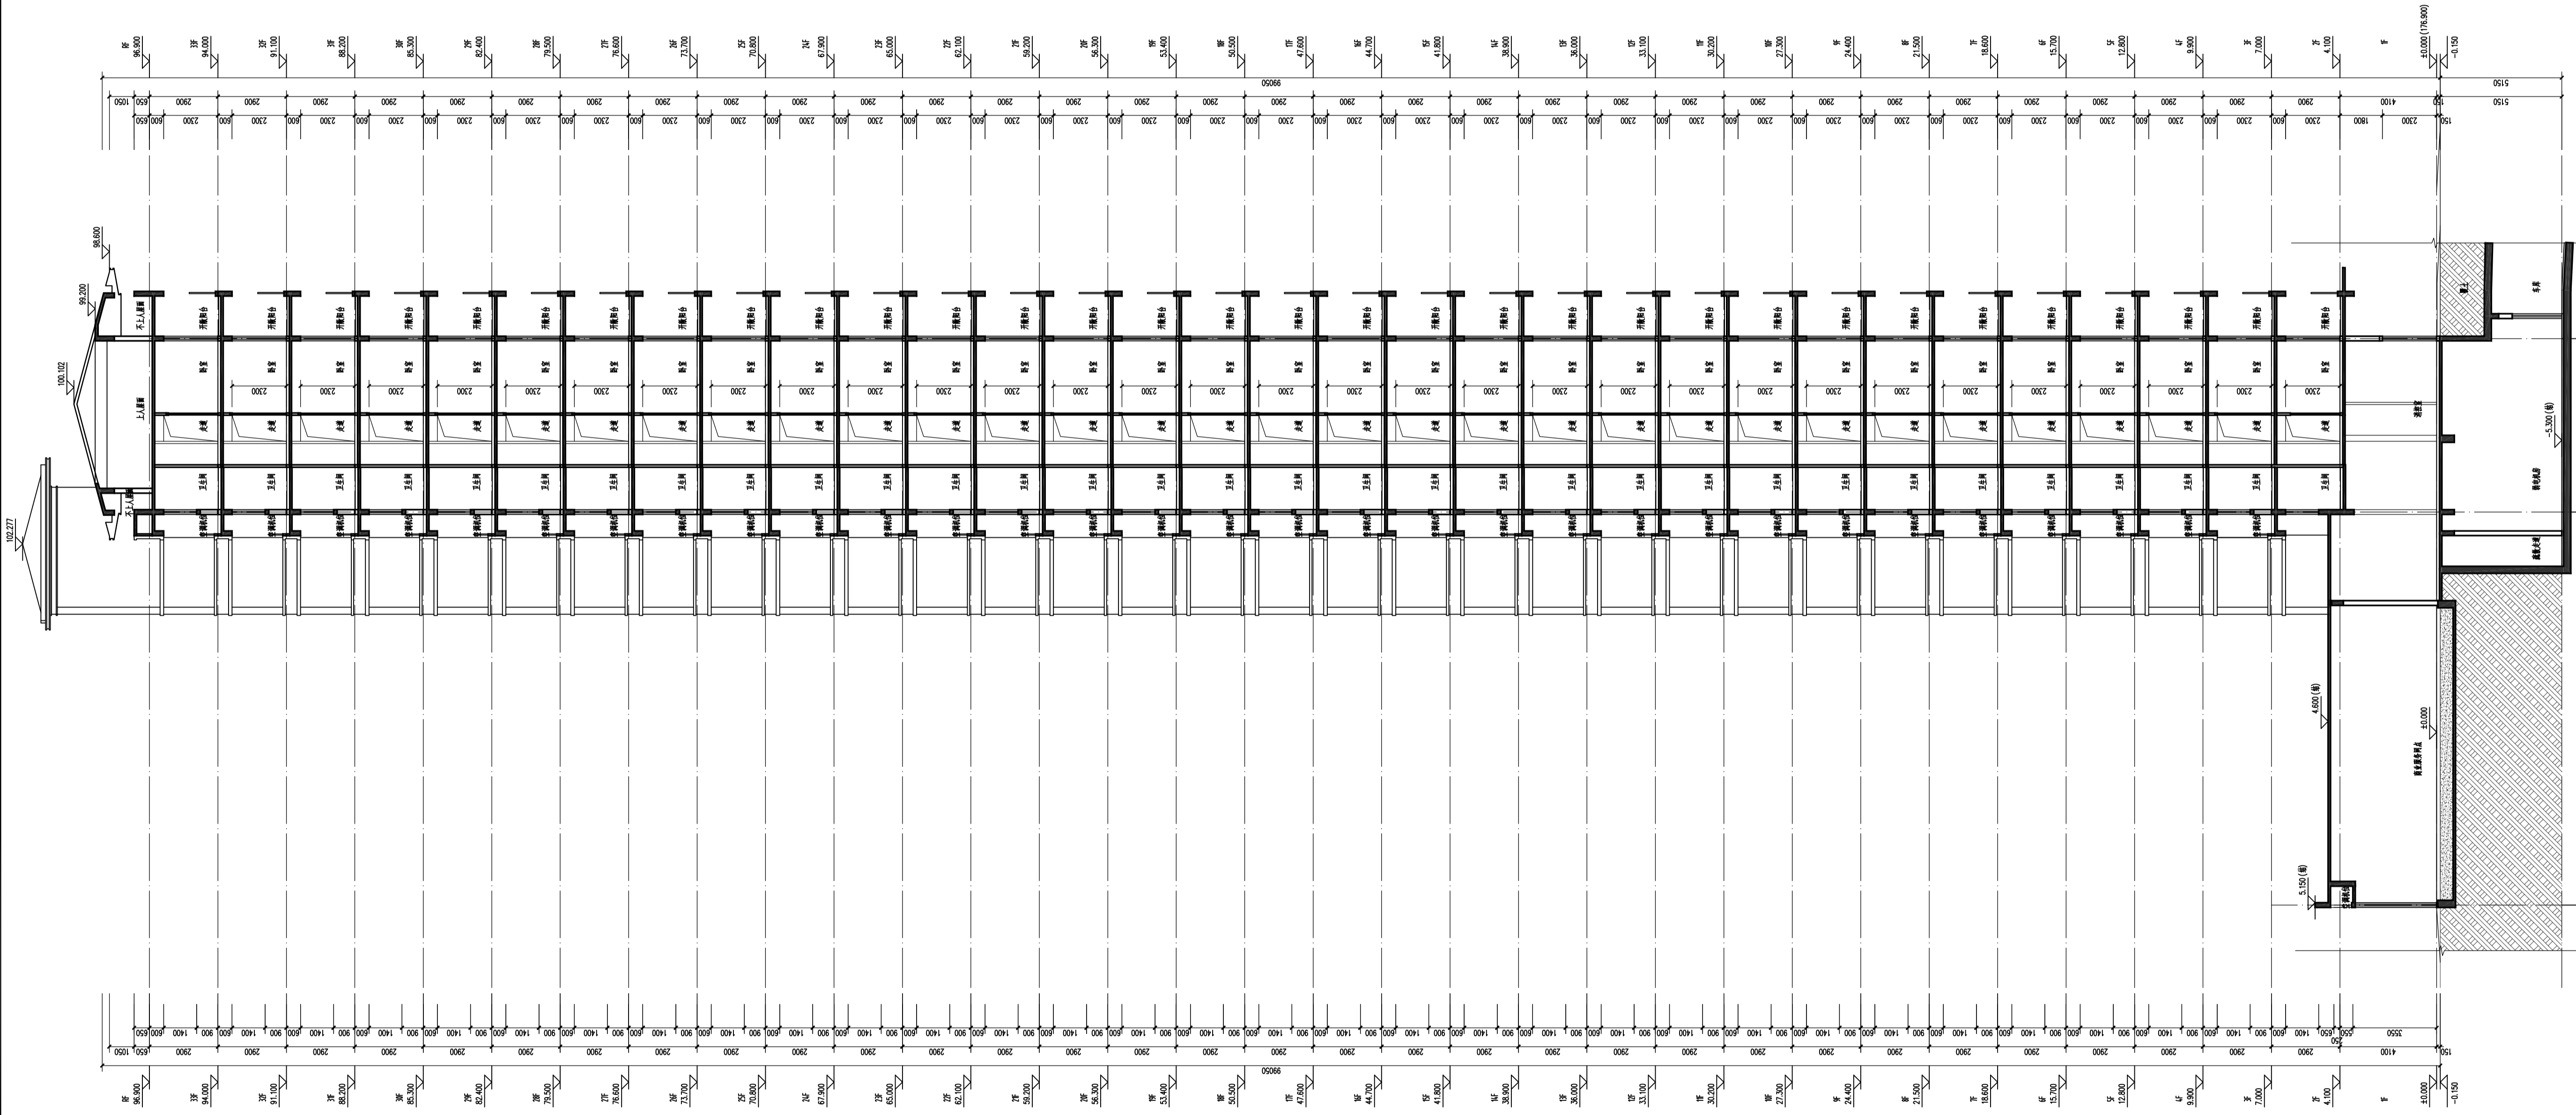

1-1剖面图

平面示做: KEY PLAN

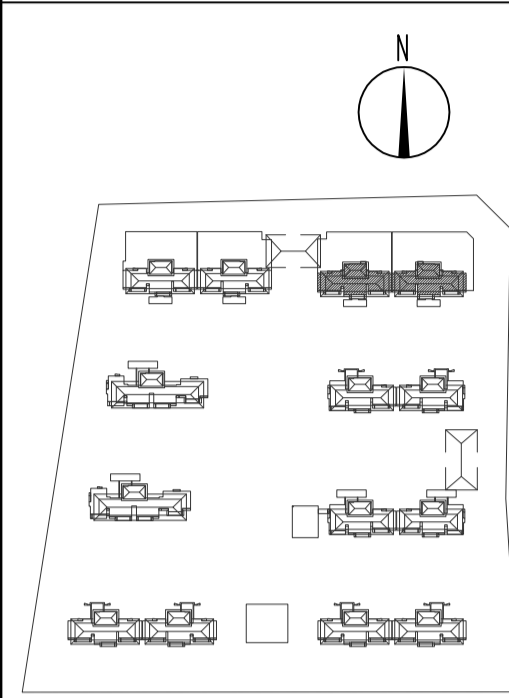

未经报建及蓝图审查图纸不得用于施工

版本	日期	备注
A	2021.09	ZS

注册执业	REGISTERED ARCHITECT/ENGINEER
姓名	张奎峰
注册证书号码	154100973
注册印章号码	5101619-037
设计号	ZZ-20200061-S001
工程名称	旭辉时代天际·瑞庭项目
子项名称	9#楼
建设单位	河南昌卓房地产开发有限公司

图名	DRAWING TITLE
1-1剖面图	

单位	UNIT	图别	建筑	ENG. CATEGORY
mm		图别	建筑	

比例	SCALE	图号	P01	图号	图号
1:100		图号	P01	图号	图号


日期	DATE	版本	A	版本	版本
2021.09		版本	A	版本	版本

设计	雷志明	雷志明
校核	师岩	师岩
专业负责人	张奎峰	张奎峰
设计负责人	张奎峰	张奎峰
审核	张少辉	张少辉
审定	张奎峰	张奎峰

**基准方中**  
 成都基准方中建筑设计有限公司  
 Chengdu JZFA Architectural Design Co., Ltd.  
 中国 成都市 锦江区中环路华兴门广场A座7-15楼  
 电话: +86(28) 86333800 传真: +86(28) 86529990  
 7-15F, Tower A, Grand Plaza, No.8,JIALI Road, Chengdu, P.R.C  
 Tel.: +86(28) 86333800 Fax: +86(28) 86529990  
 工程设计资质证书编号: A151016191  
 电子文档编号: CAD FILENAME

**版权说明**  
 COPYRIGHT DECLARATION  
 此图版权为成都基准方中建筑设计有限公司所有, 未经许可不得使用。



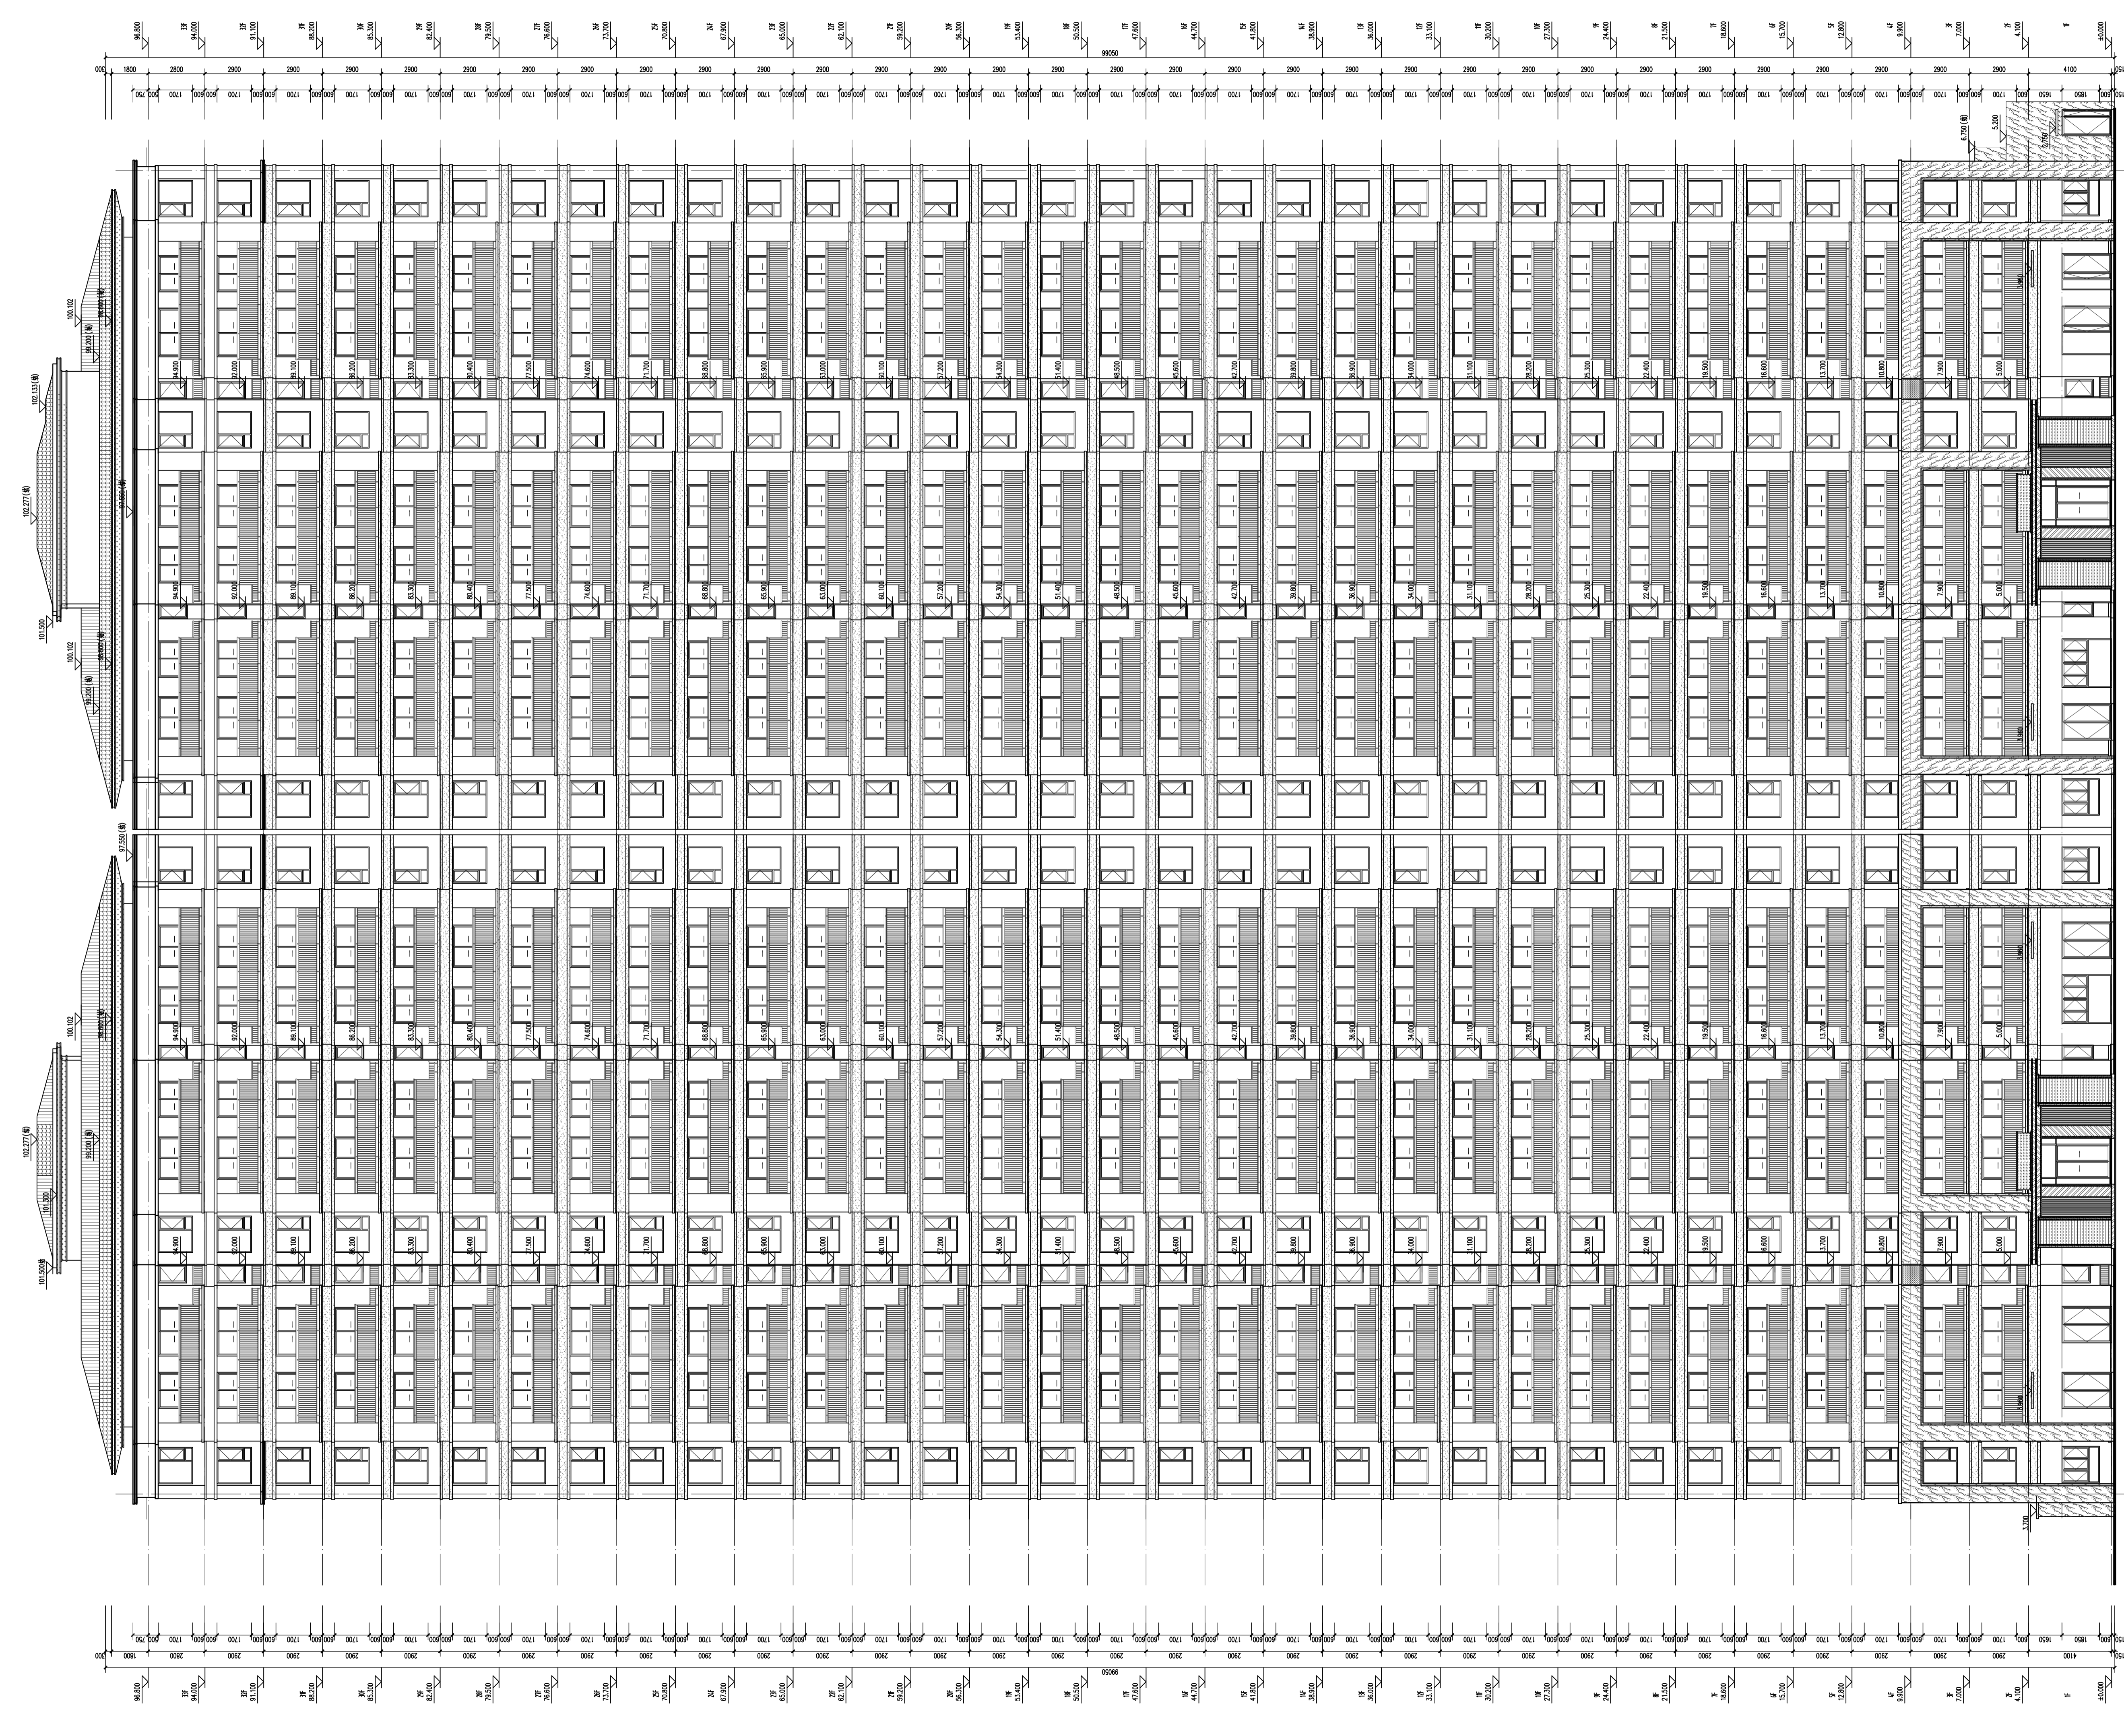

KEY PLAN

未经报建及蓝图审查图纸不得用于施工

出图记录

版本	日期	备注
A	2021.09	ZS

注册执业栏

姓名	注册证书号	注册印章号	设计号	工程名称	子项名称	建设单位	图名
张奎峰	154100973	5101619-037	ZZ-20200061-S001	旭辉时代天际·瑞庭项目	9#楼	河南昌卓房地产开发有限公司	南立面图

单位 mm

比例 1:150

日期 2021.09

姓名	职位
雷志明	设计
张奎峰	校对
张奎峰	专业负责人
张少辉	审核
张奎峰	审定

**基准方中**

成都基准方中建筑设计有限公司  
 Chengdu JZFZ Architectural Design Co., Ltd.

中国 成都市 锦江区中环路广都大道7-15号  
 电话: +86(28) 86333800 传真: +86(28) 86629990  
 7-15F, Tower A, Grand Plaza, No.8,JIALI Road, Chengdu, P.R.C  
 Tel: +86(28) 86333800 Fax: +86(28) 86629990

工程设计资质证书编号: A151016191

电子文件编号: CAD FILENAME

**版权说明**  
 COPYRIGHT DECLARATION

此图版权为成都基准方中建筑设计有限公司所有, 未经许可不得使用。