


采暖通风	总图
给排水	总图
电气	总图
暖通	总图
结构	总图
装饰	总图
其他	总图

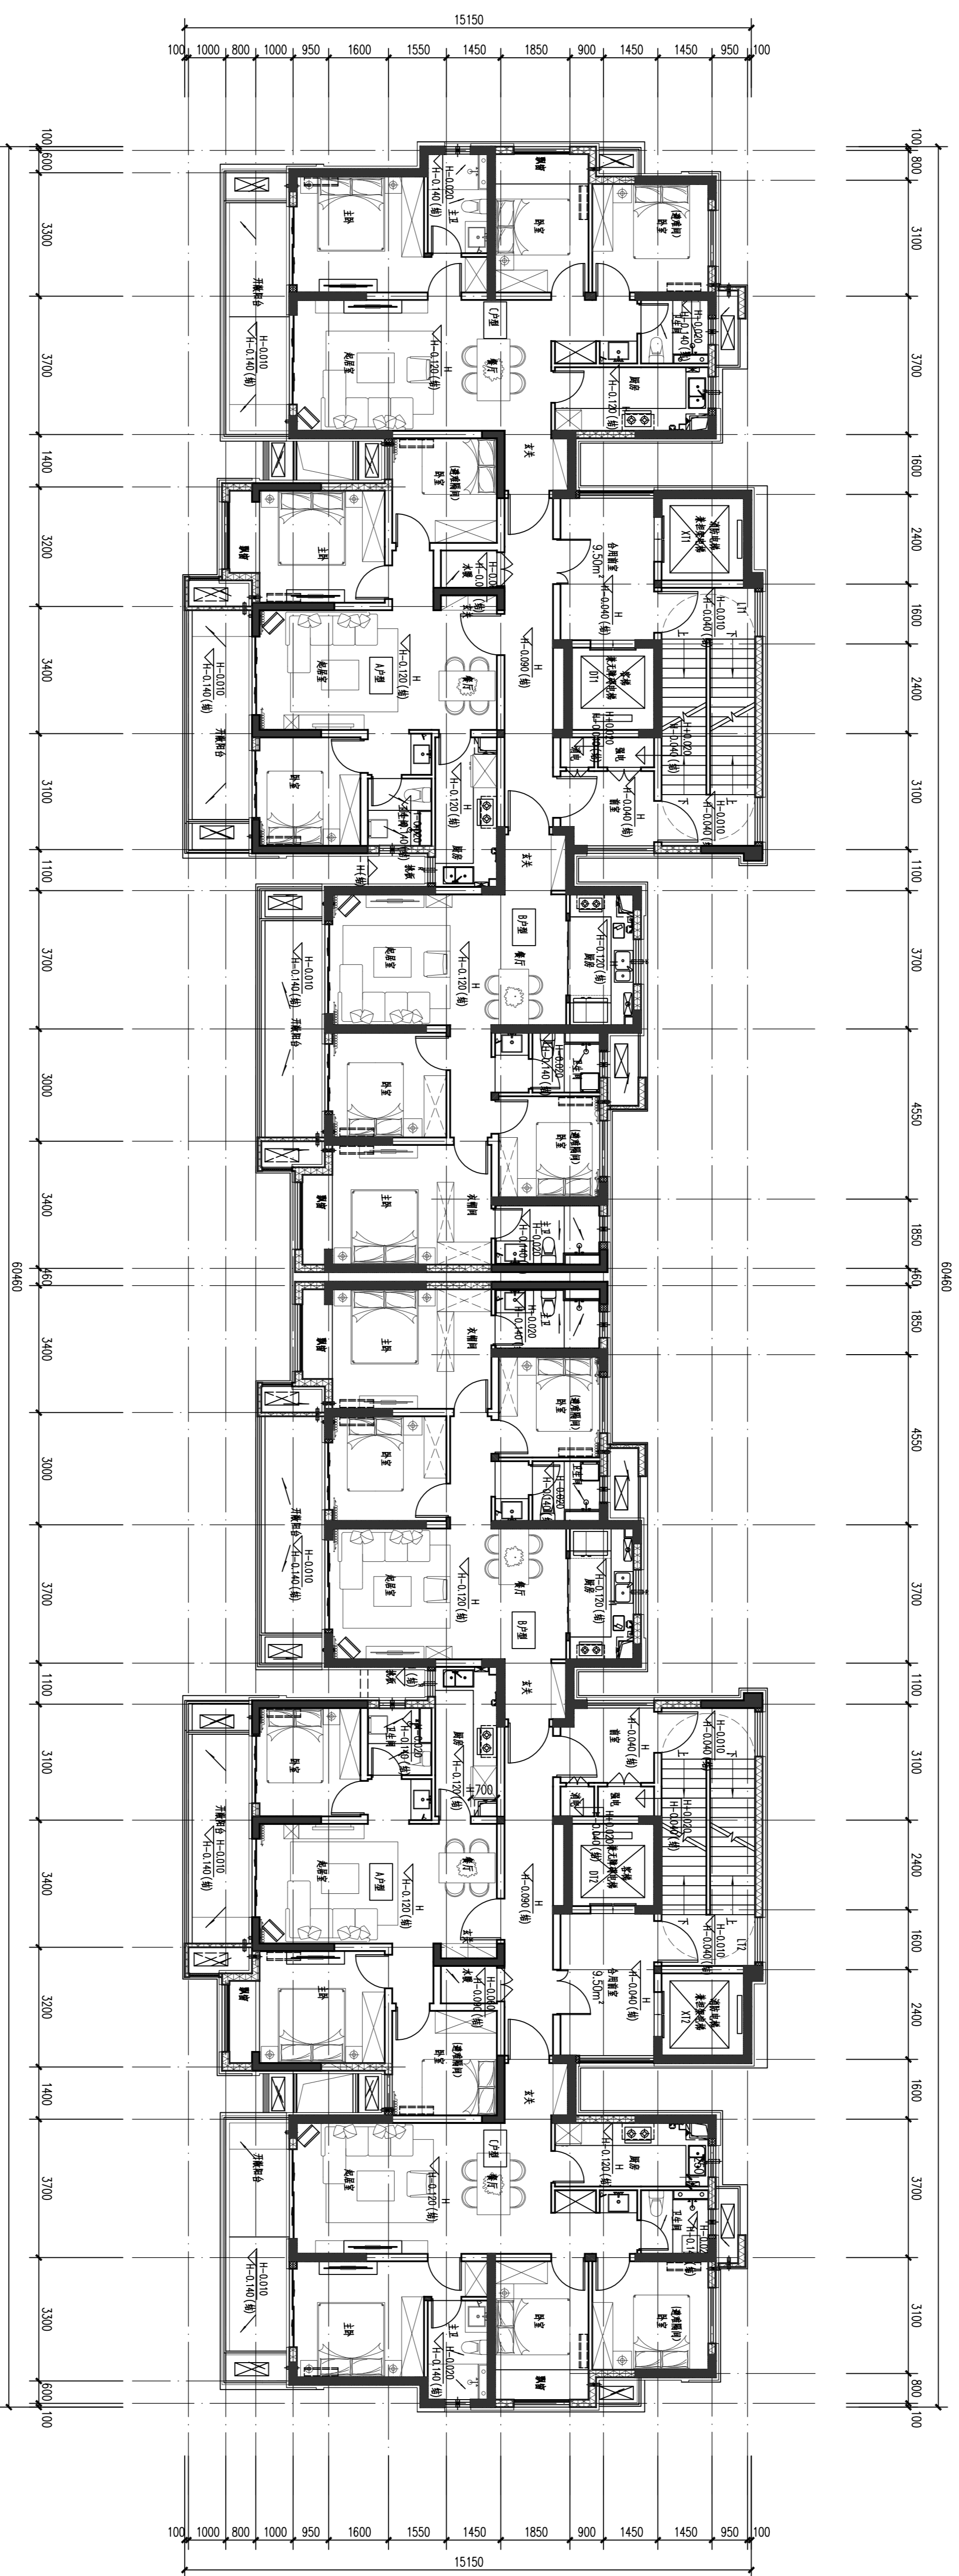

标准层平面图 1:100

平面图例:

未标注建筑及室内平面图中不得用于施工

出图日期: 2021.09

图号: ZS

ISSUE WORDS

注册执业证	注册建筑师	姓名	张少卿
注册执业证号	154100973	注册执业单位	注册建筑师
注册执业证号	5101619-037	注册执业单位	注册建筑师
注册执业证号	ZZ-20200006-1-S001	注册执业单位	注册建筑师
注册执业证号		注册执业单位	注册建筑师

注册执业证	注册建筑师	姓名	张少卿
注册执业证号	154100973	注册执业单位	注册建筑师
注册执业证号	5101619-037	注册执业单位	注册建筑师
注册执业证号	ZZ-20200006-1-S001	注册执业单位	注册建筑师
注册执业证号		注册执业单位	注册建筑师

注册执业证	注册建筑师	姓名	张少卿
注册执业证号	154100973	注册执业单位	注册建筑师
注册执业证号	5101619-037	注册执业单位	注册建筑师
注册执业证号	ZZ-20200006-1-S001	注册执业单位	注册建筑师
注册执业证号		注册执业单位	注册建筑师

标准层平面图

河南昌泰房地产开发有限公司

成都基准方中建筑设计有限公司

CHENGDU JZTZ ARCHITECTURAL DESIGN CO., LTD.


成都基准方中建筑设计有限公司

成都基准方中建筑设计有限公司


成都基准方中建筑设计有限公司

成都基准方中建筑设计有限公司




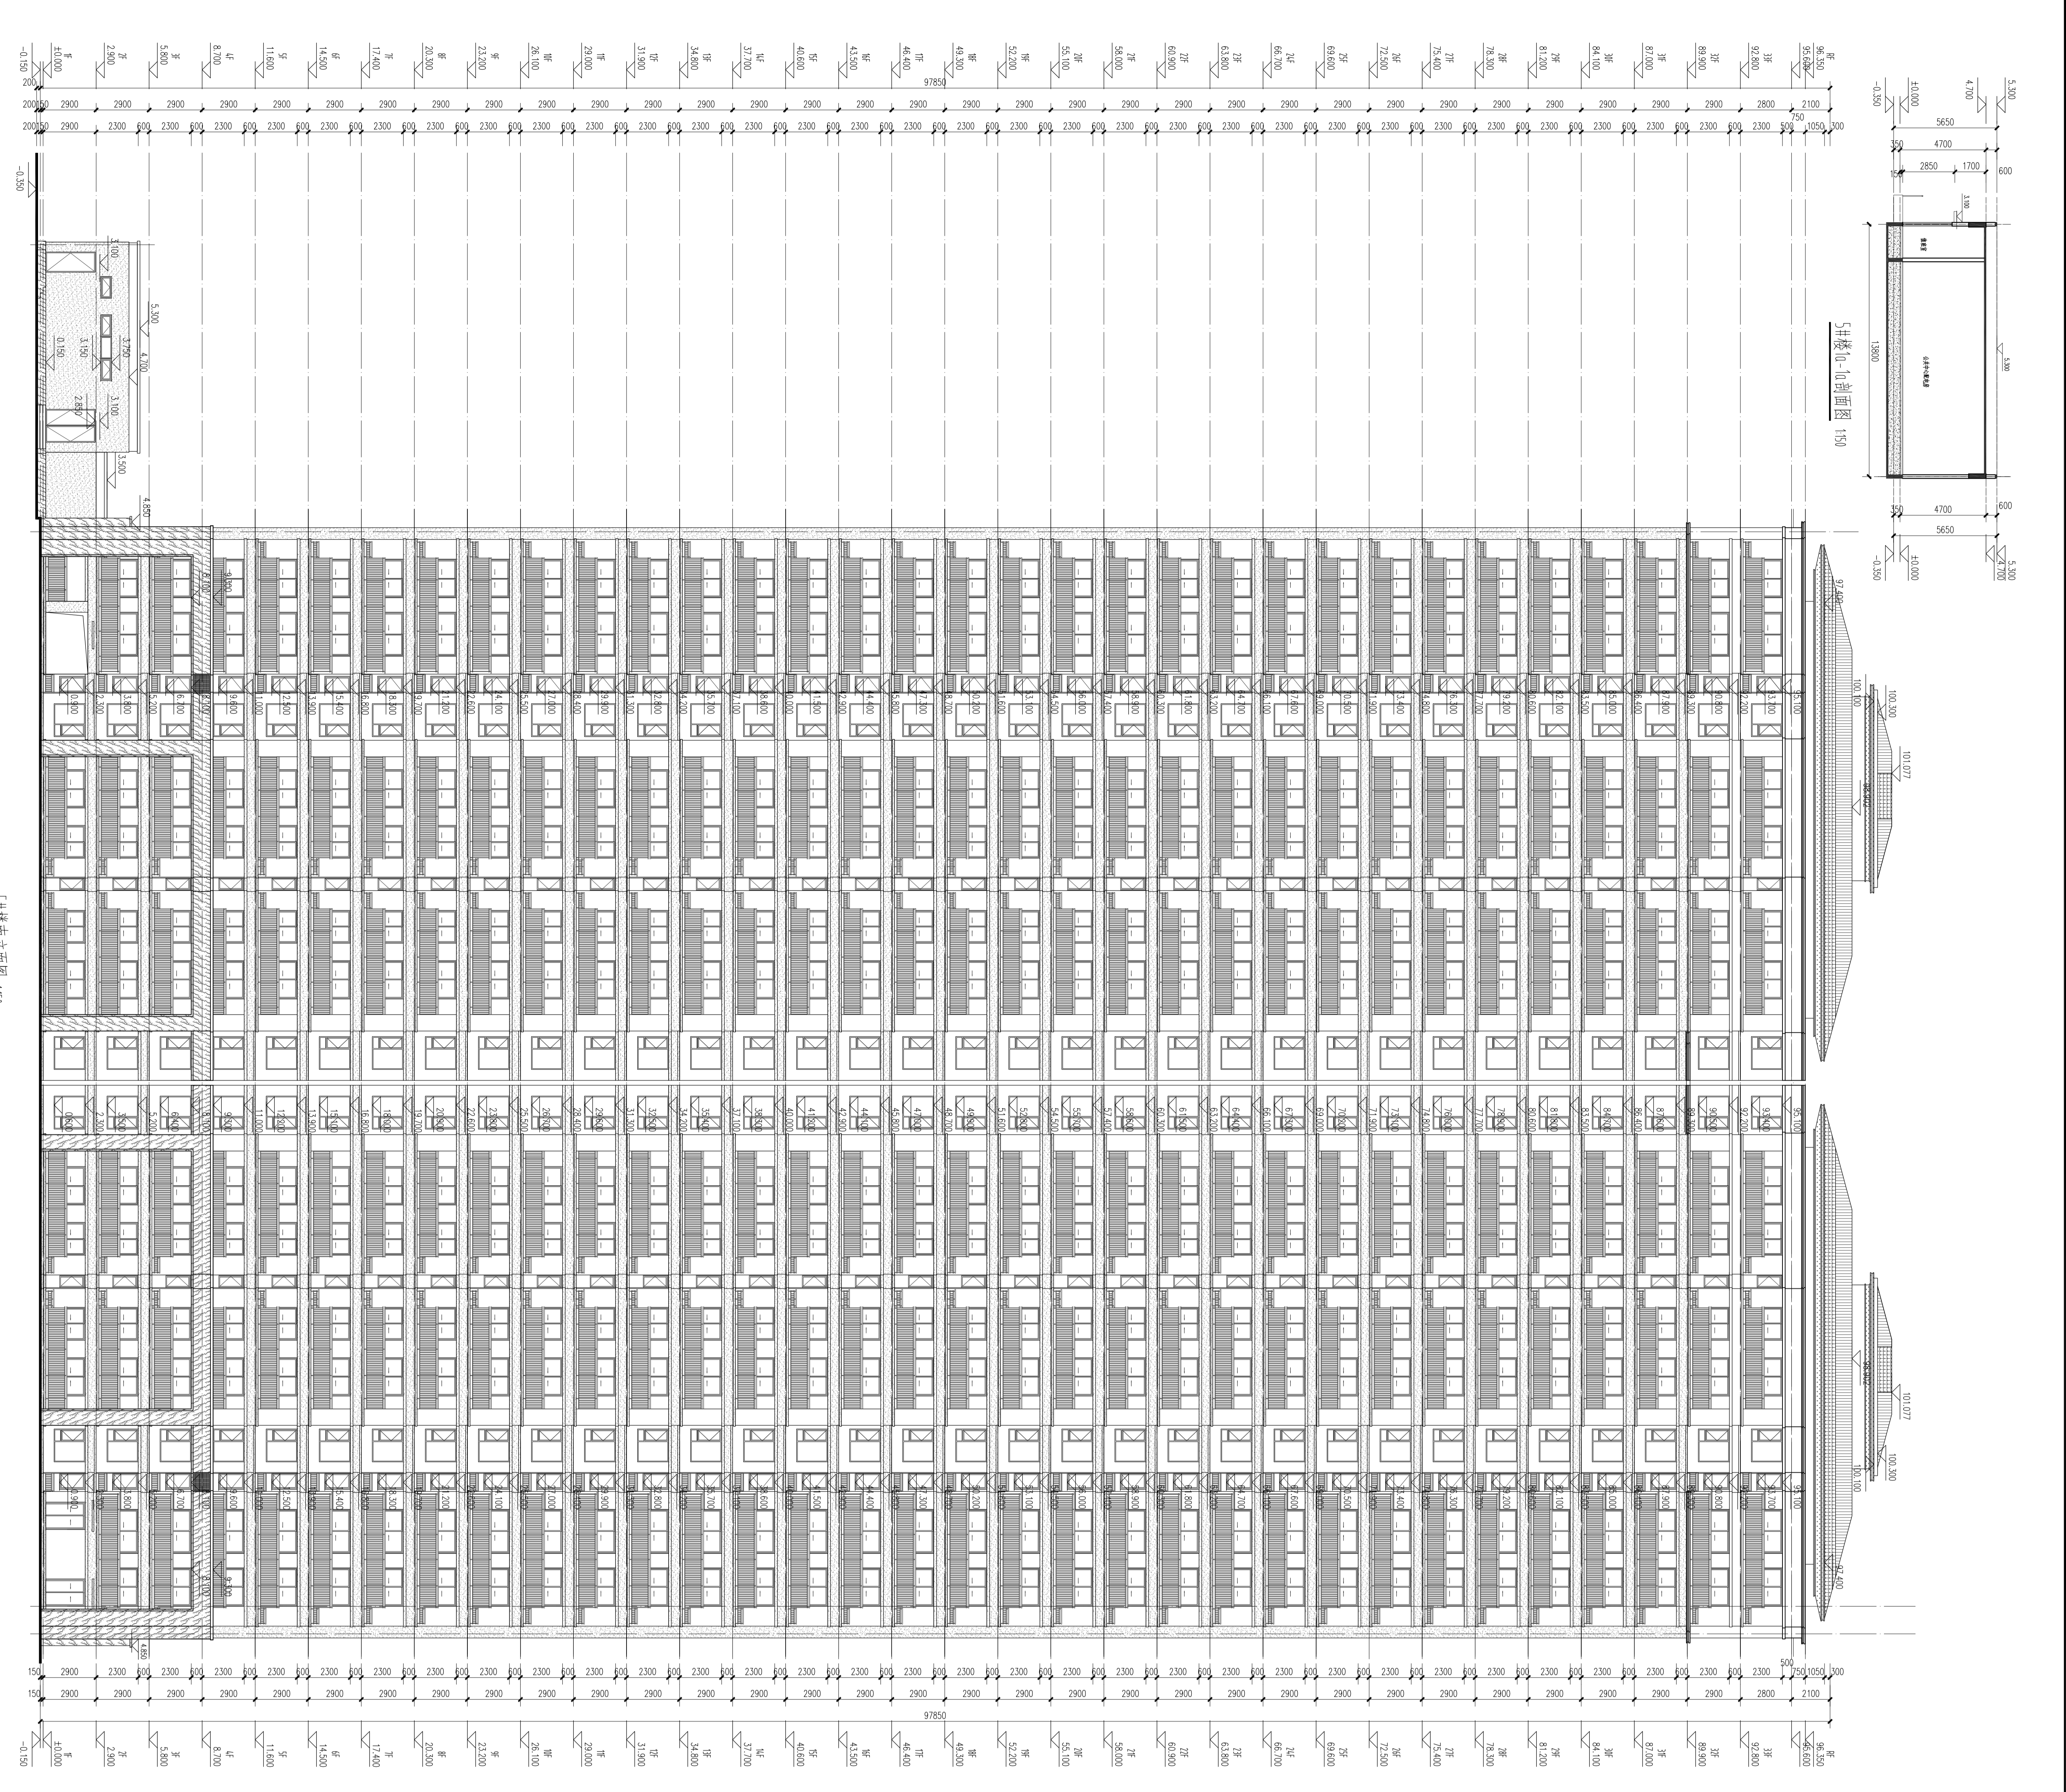

5#楼五层平面图 1/50

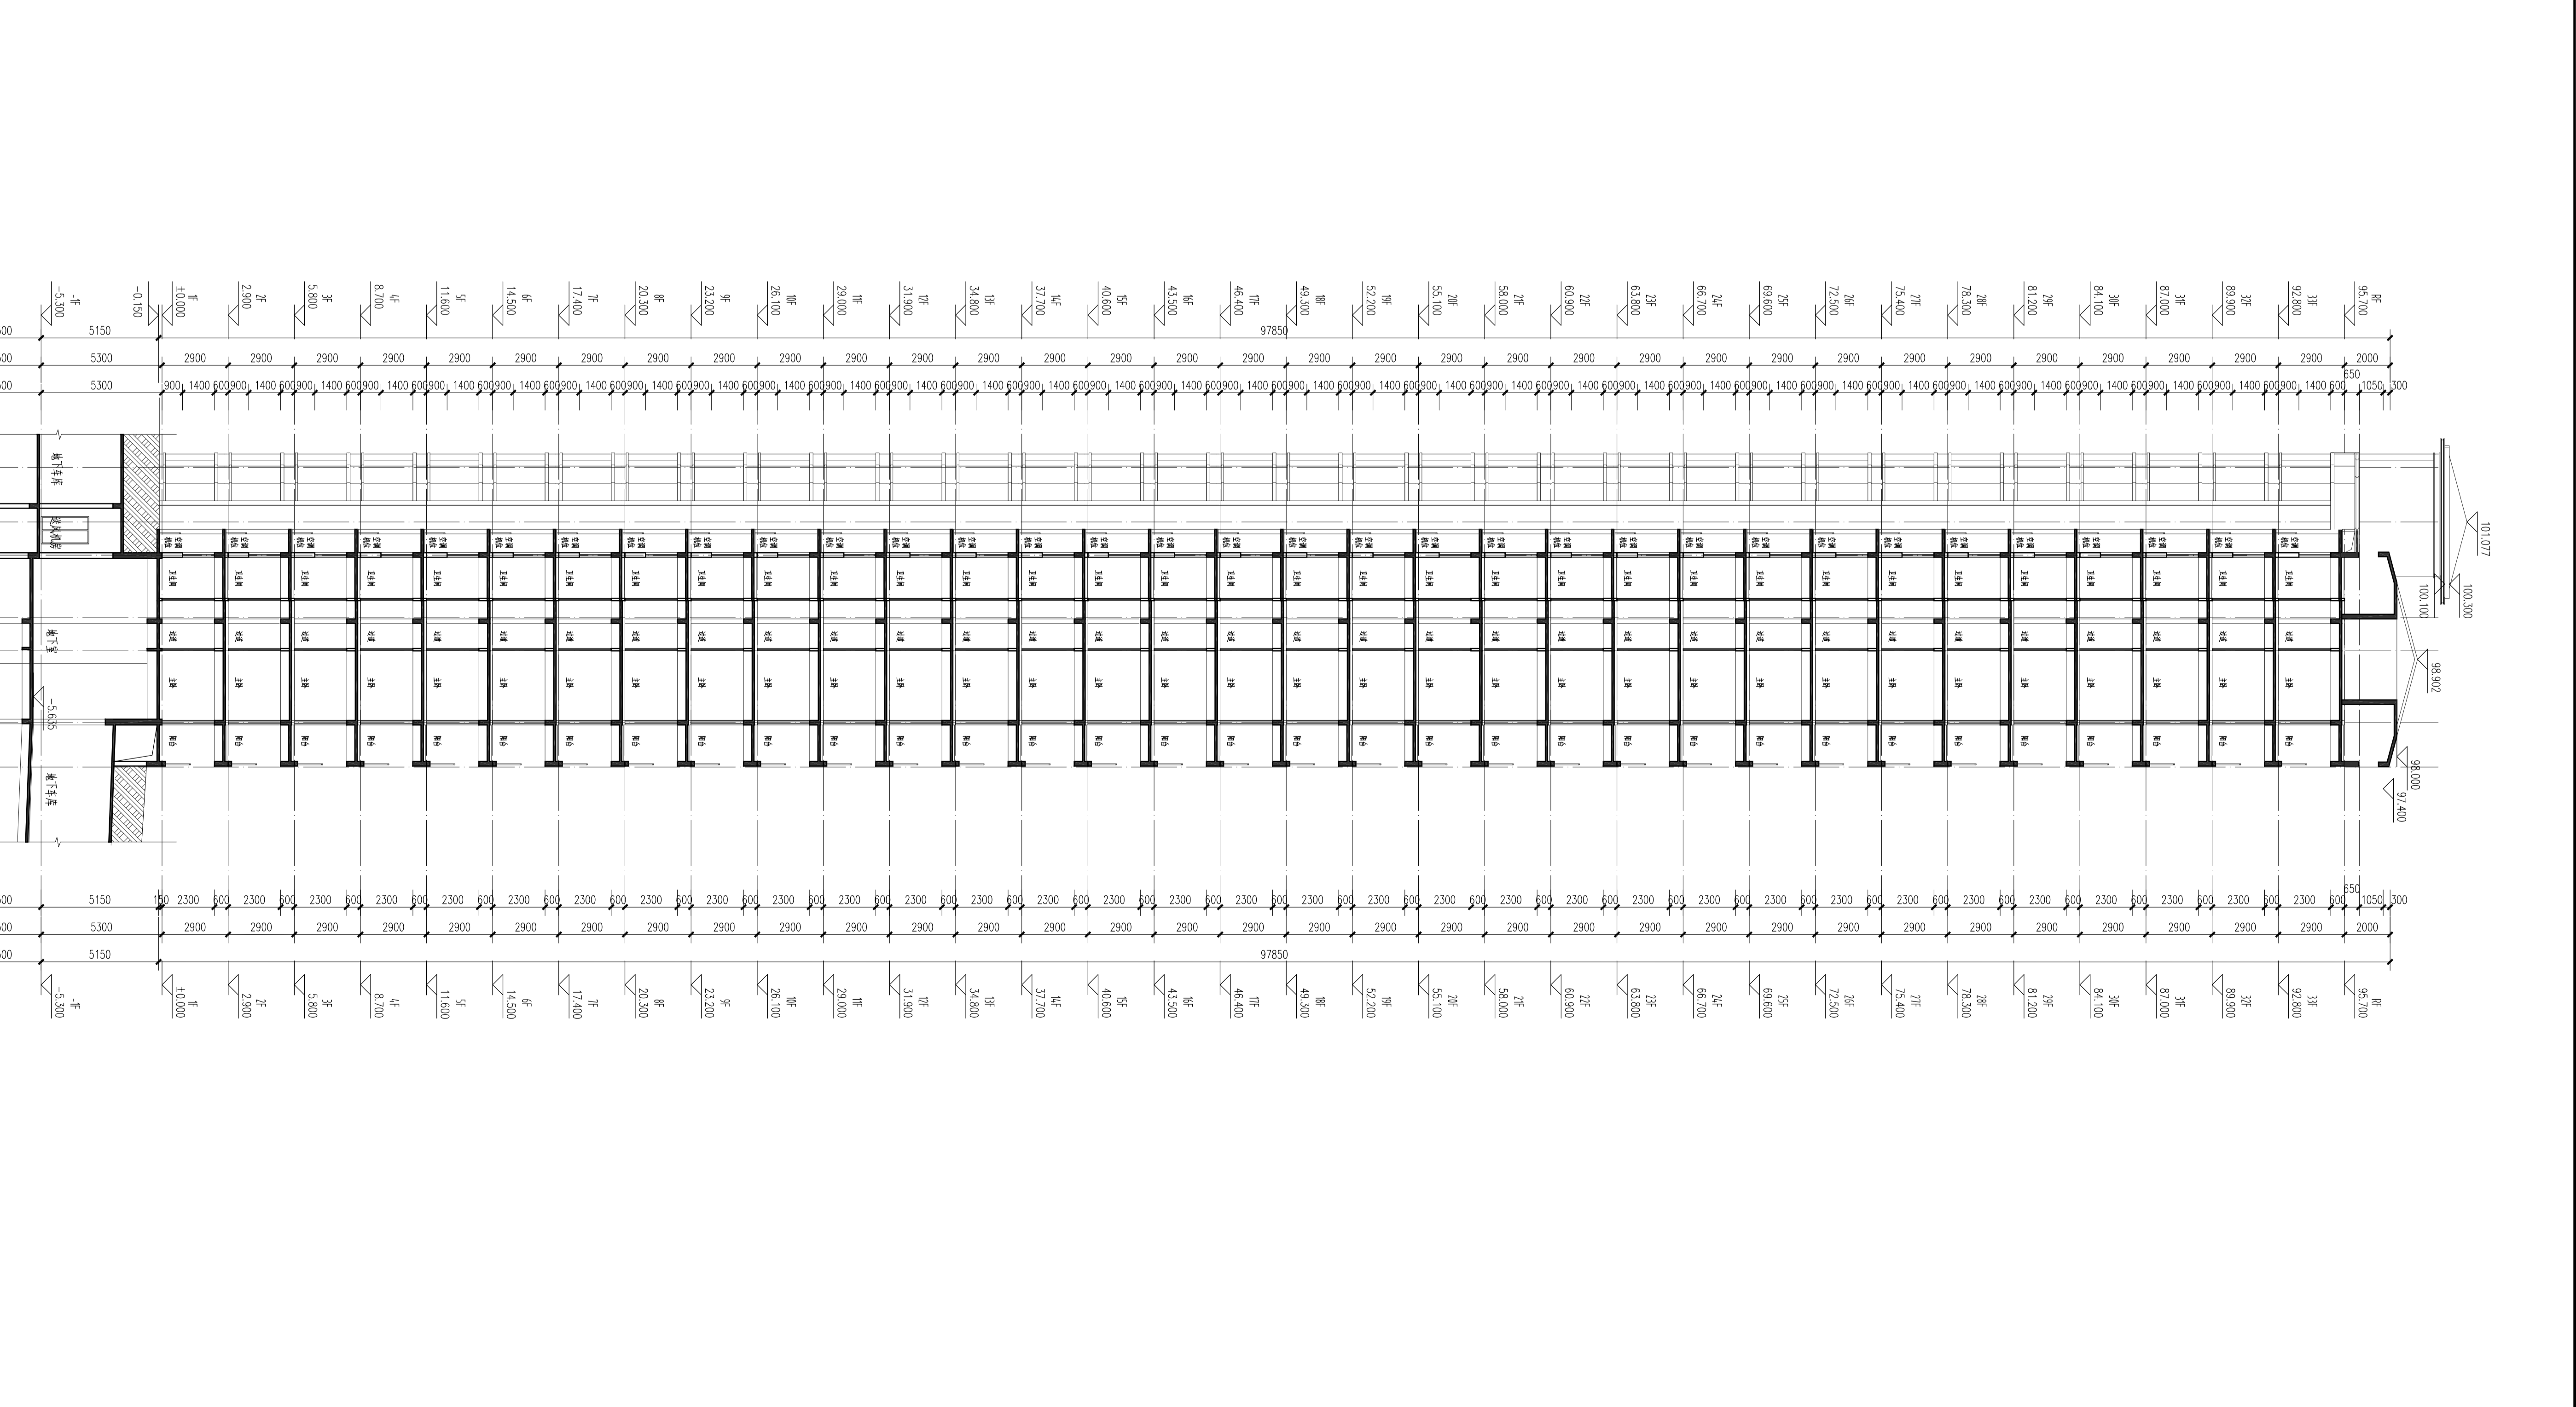

5#楼五层剖面图 1/50

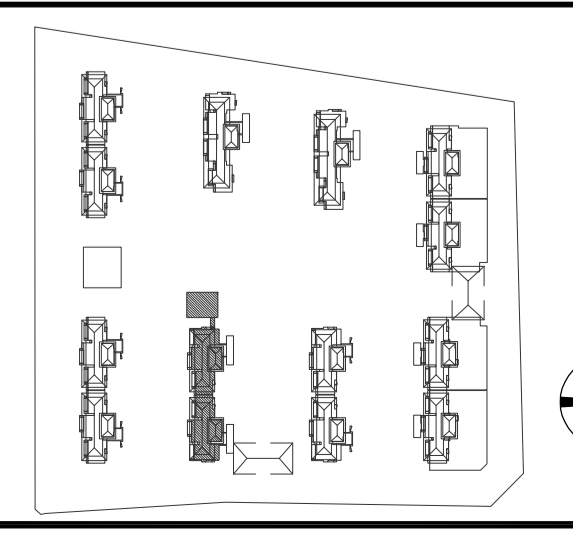

工程名称	5#楼五层平面图
工程地址	5#楼五层平面图
设计阶段	施工图
设计日期	2021.09.03
设计单位	成都中意方中建筑设计有限公司
项目负责人	张少卿
专业负责人	张少卿
审核人	张少卿
审批人	张少卿
日期	2021.09.03
比例	1:50
图号	5#楼五层平面图
备注	

**成都中意方中建筑设计有限公司**  
 CHENGDU ZHONGYIFANGZHONG ARCHITECTURAL DESIGN CO., LTD.  
 四川省成都市高新区天府大道中段108号  
 电话: 028-85345678 传真: 028-85345679  
 网址: www.zyffz.com

**版权说明**  
 COPYRIGHT DECLARATION  
 成都中意方中建筑设计有限公司  
 所有。未经许可不得转载。