


姓名	姓名
项目负责人	钱向南
专业负责人	钱向南
设计人	钱向南
注册(执业)章	



浙江施朗山工程设计有限公司  
Zhe Jiang Shi Lang Shan Engineering Design Co., Ltd.  
建筑设计: 甲级 证书编号: A233877178  
市政行业: 乙级 证书编号: A233877178  
城乡规划: 乙级 资质证书编号: 2020106号

建设单位	洛和丰泰产业管理有限公司
工程名称	洛和丰泰智能制造产业园项目
子项名称	
图纸名称	一层平面图

姓名	姓名
审定	钱向南
审核	钱向南
校对	钱向南
设计	钱向南
制图	钱向南
日期	2021.09
工程号	XXX 图号 建筑-01
阶段	扩初 专业 建筑
版本	1 日期 2021.09
图例	AC(11109+041) 盖章日期号与章号
备注	

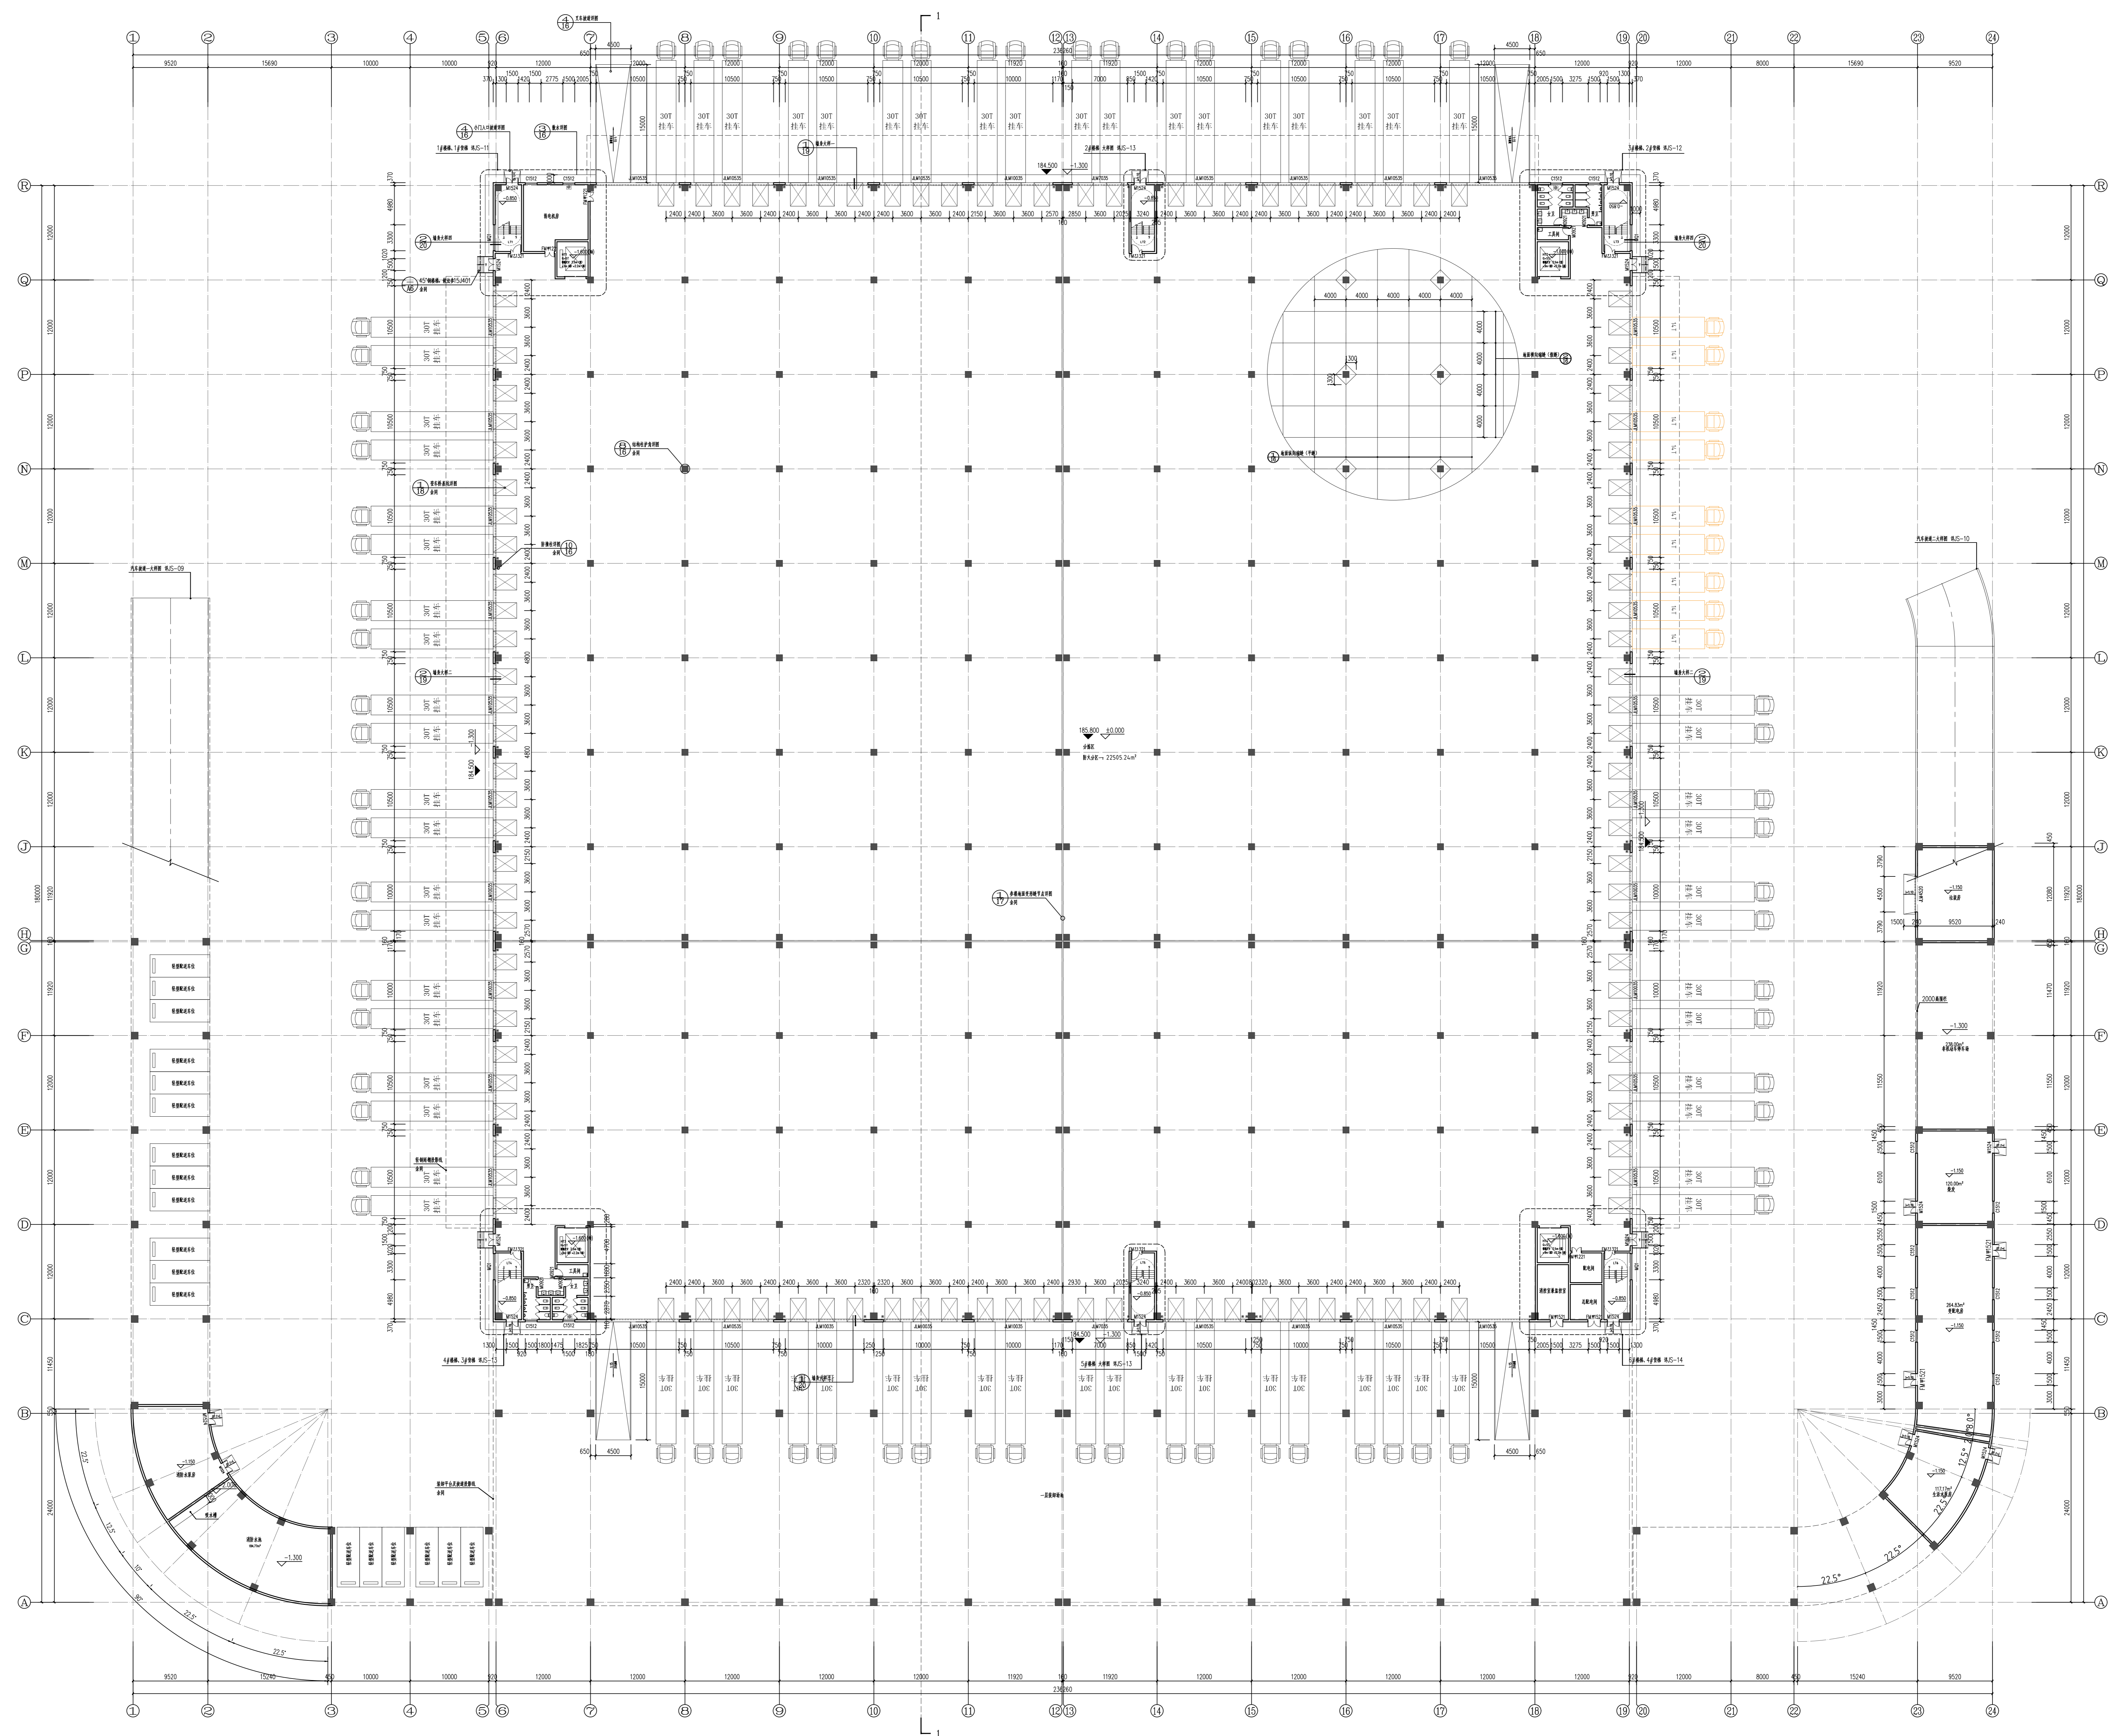

一层平面图 1:300