


姓名	签名
项目负责人	钱向南
专业负责人	钱向南
设计人	钱向南
注册(执业)章	

SLA 施明国际
 浙江施朗龙山工程设计有限公司
 Zhe Jiang Shi Lang Long Shan
 Engineering Design Co., Ltd.
 建筑设计: 甲级 证书编号: A233877178
 市政行业: 乙级 证书编号: A233877178
 城乡规划: 乙级 资质证书编号: 2020106号

建设单位
 洛和丰泰产业管理有限公司
 工程名称
 洛和丰泰智能制造产业园项目
 子项名称
 附楼名称
 屋顶平面图

姓名	签名
审定	钱向南
审核	钱向南
校对	钱军
工程号	XXX
图号	建筑-01
专业	建筑
版本	1
日期	2021.09
图例	AC(11109+041)
备注	

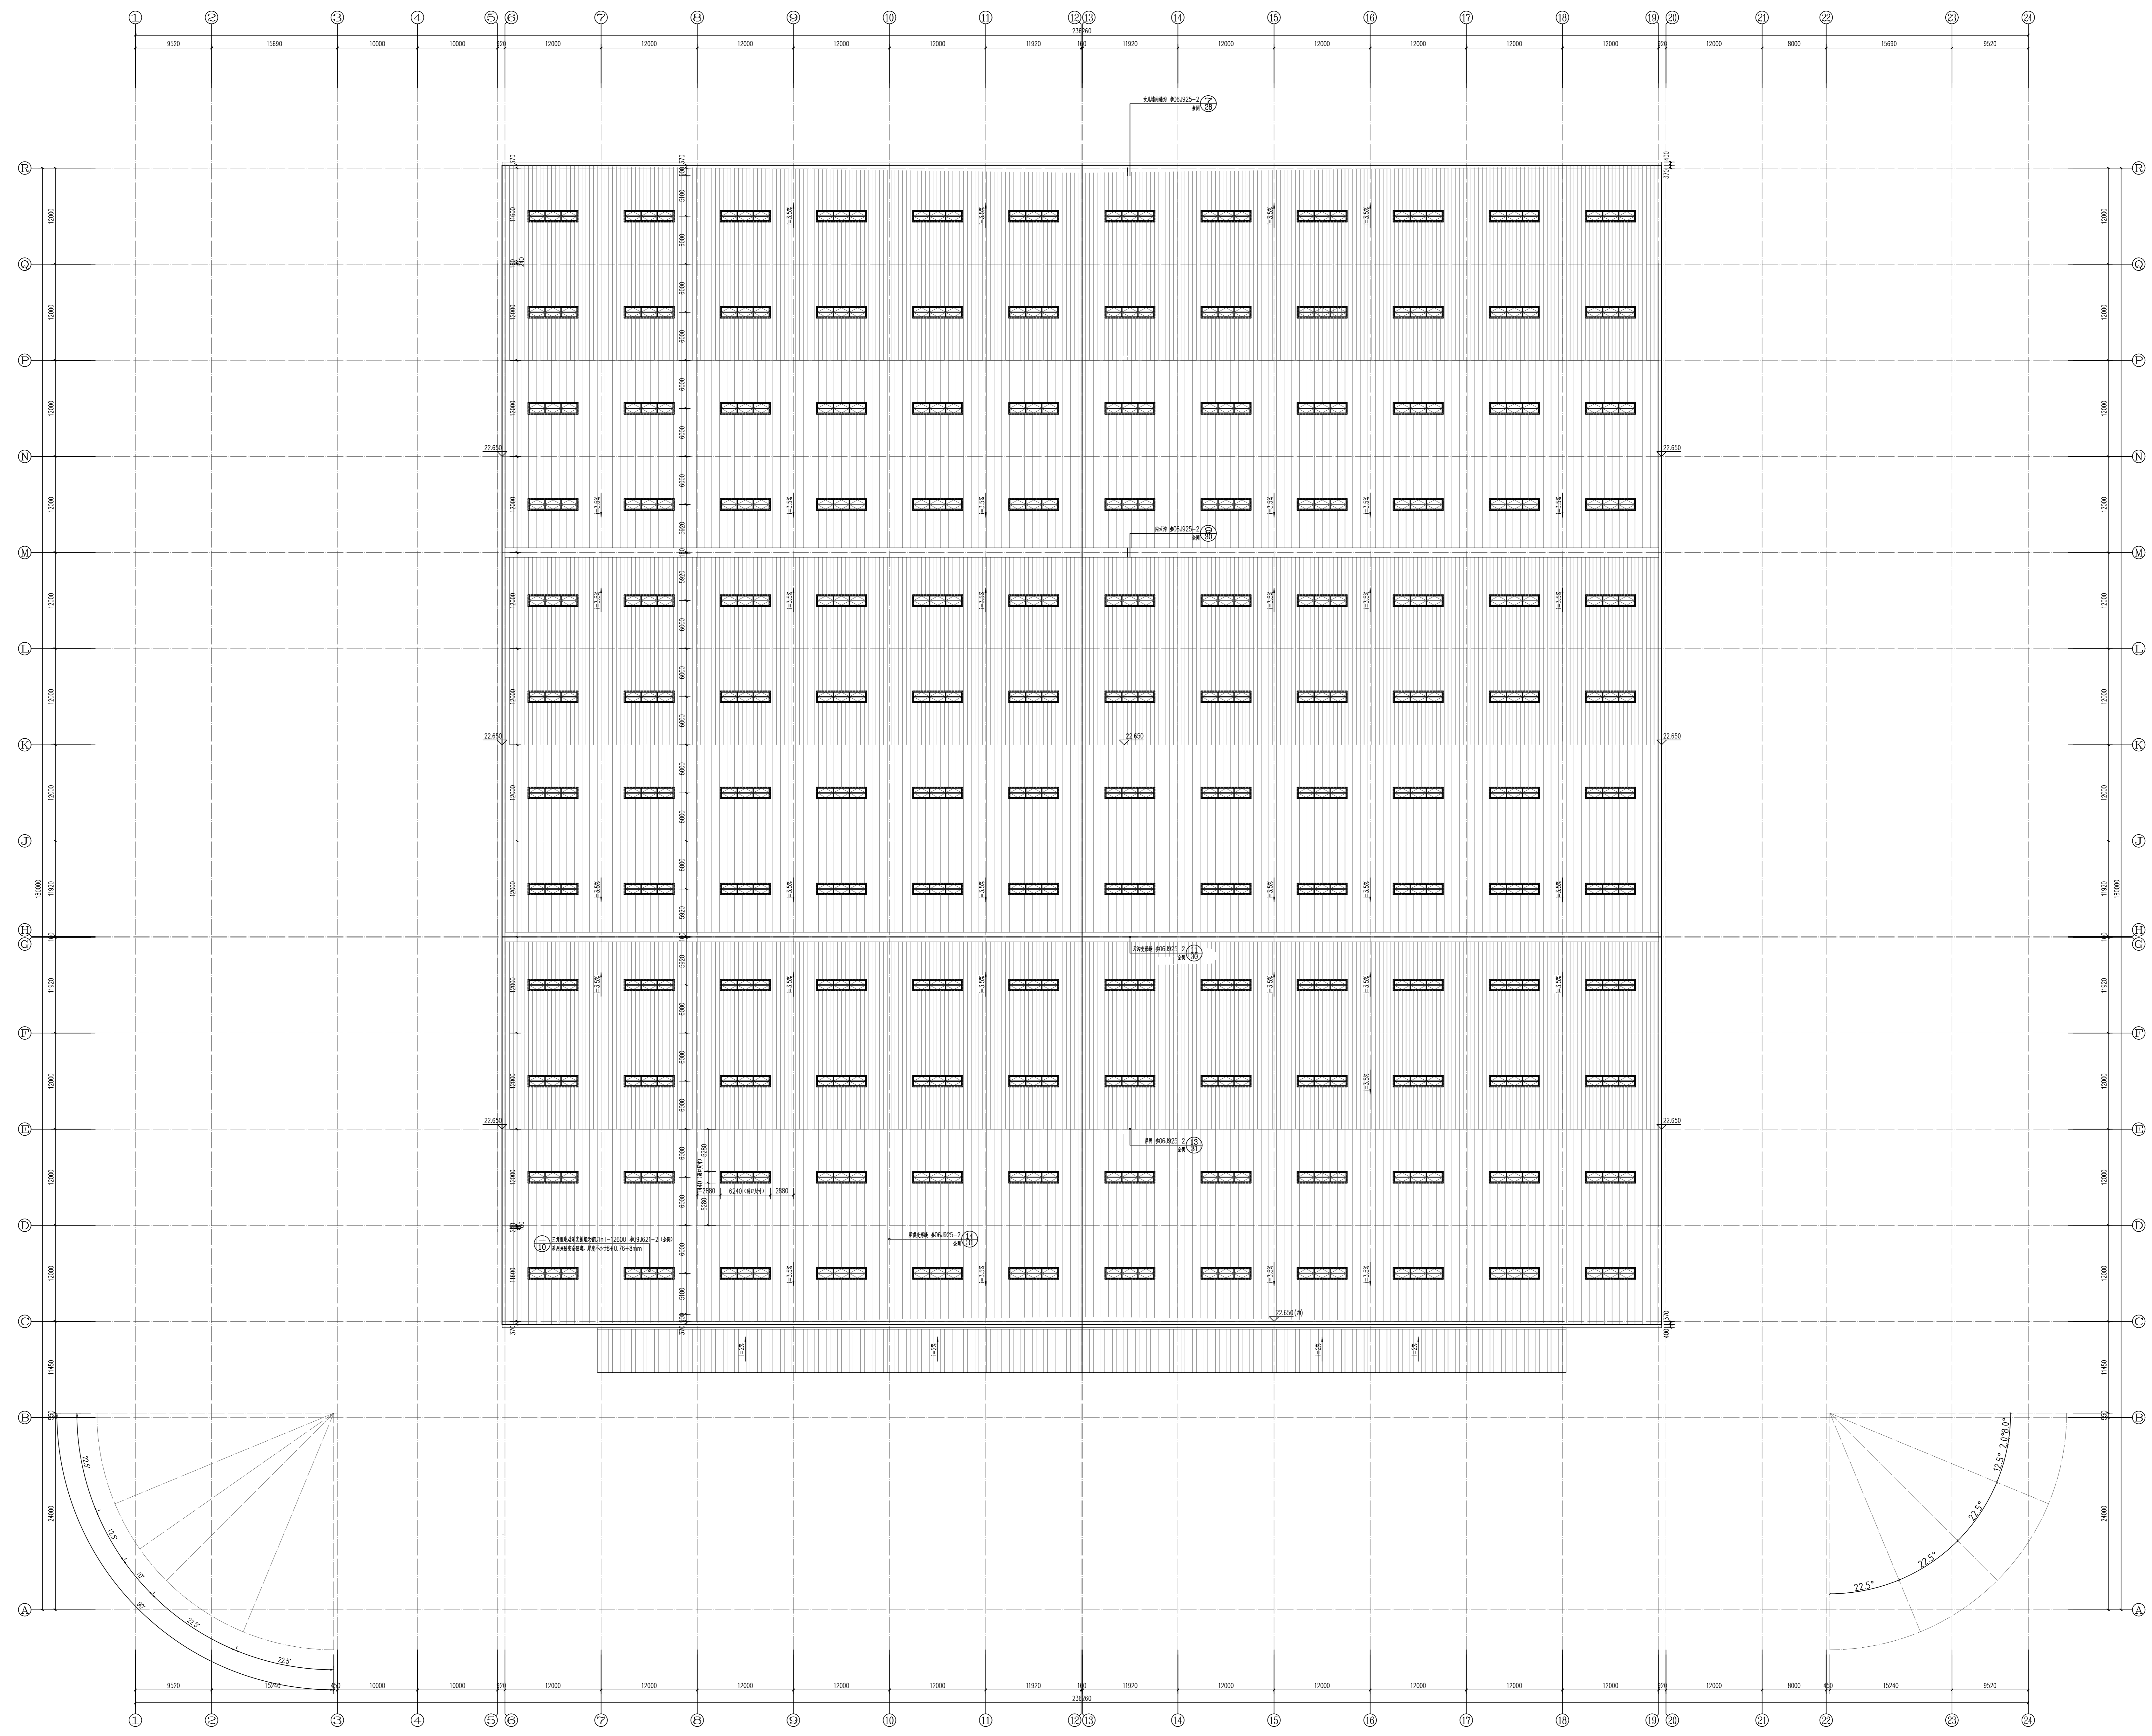

屋顶平面图 1:300