


地下一层平面图



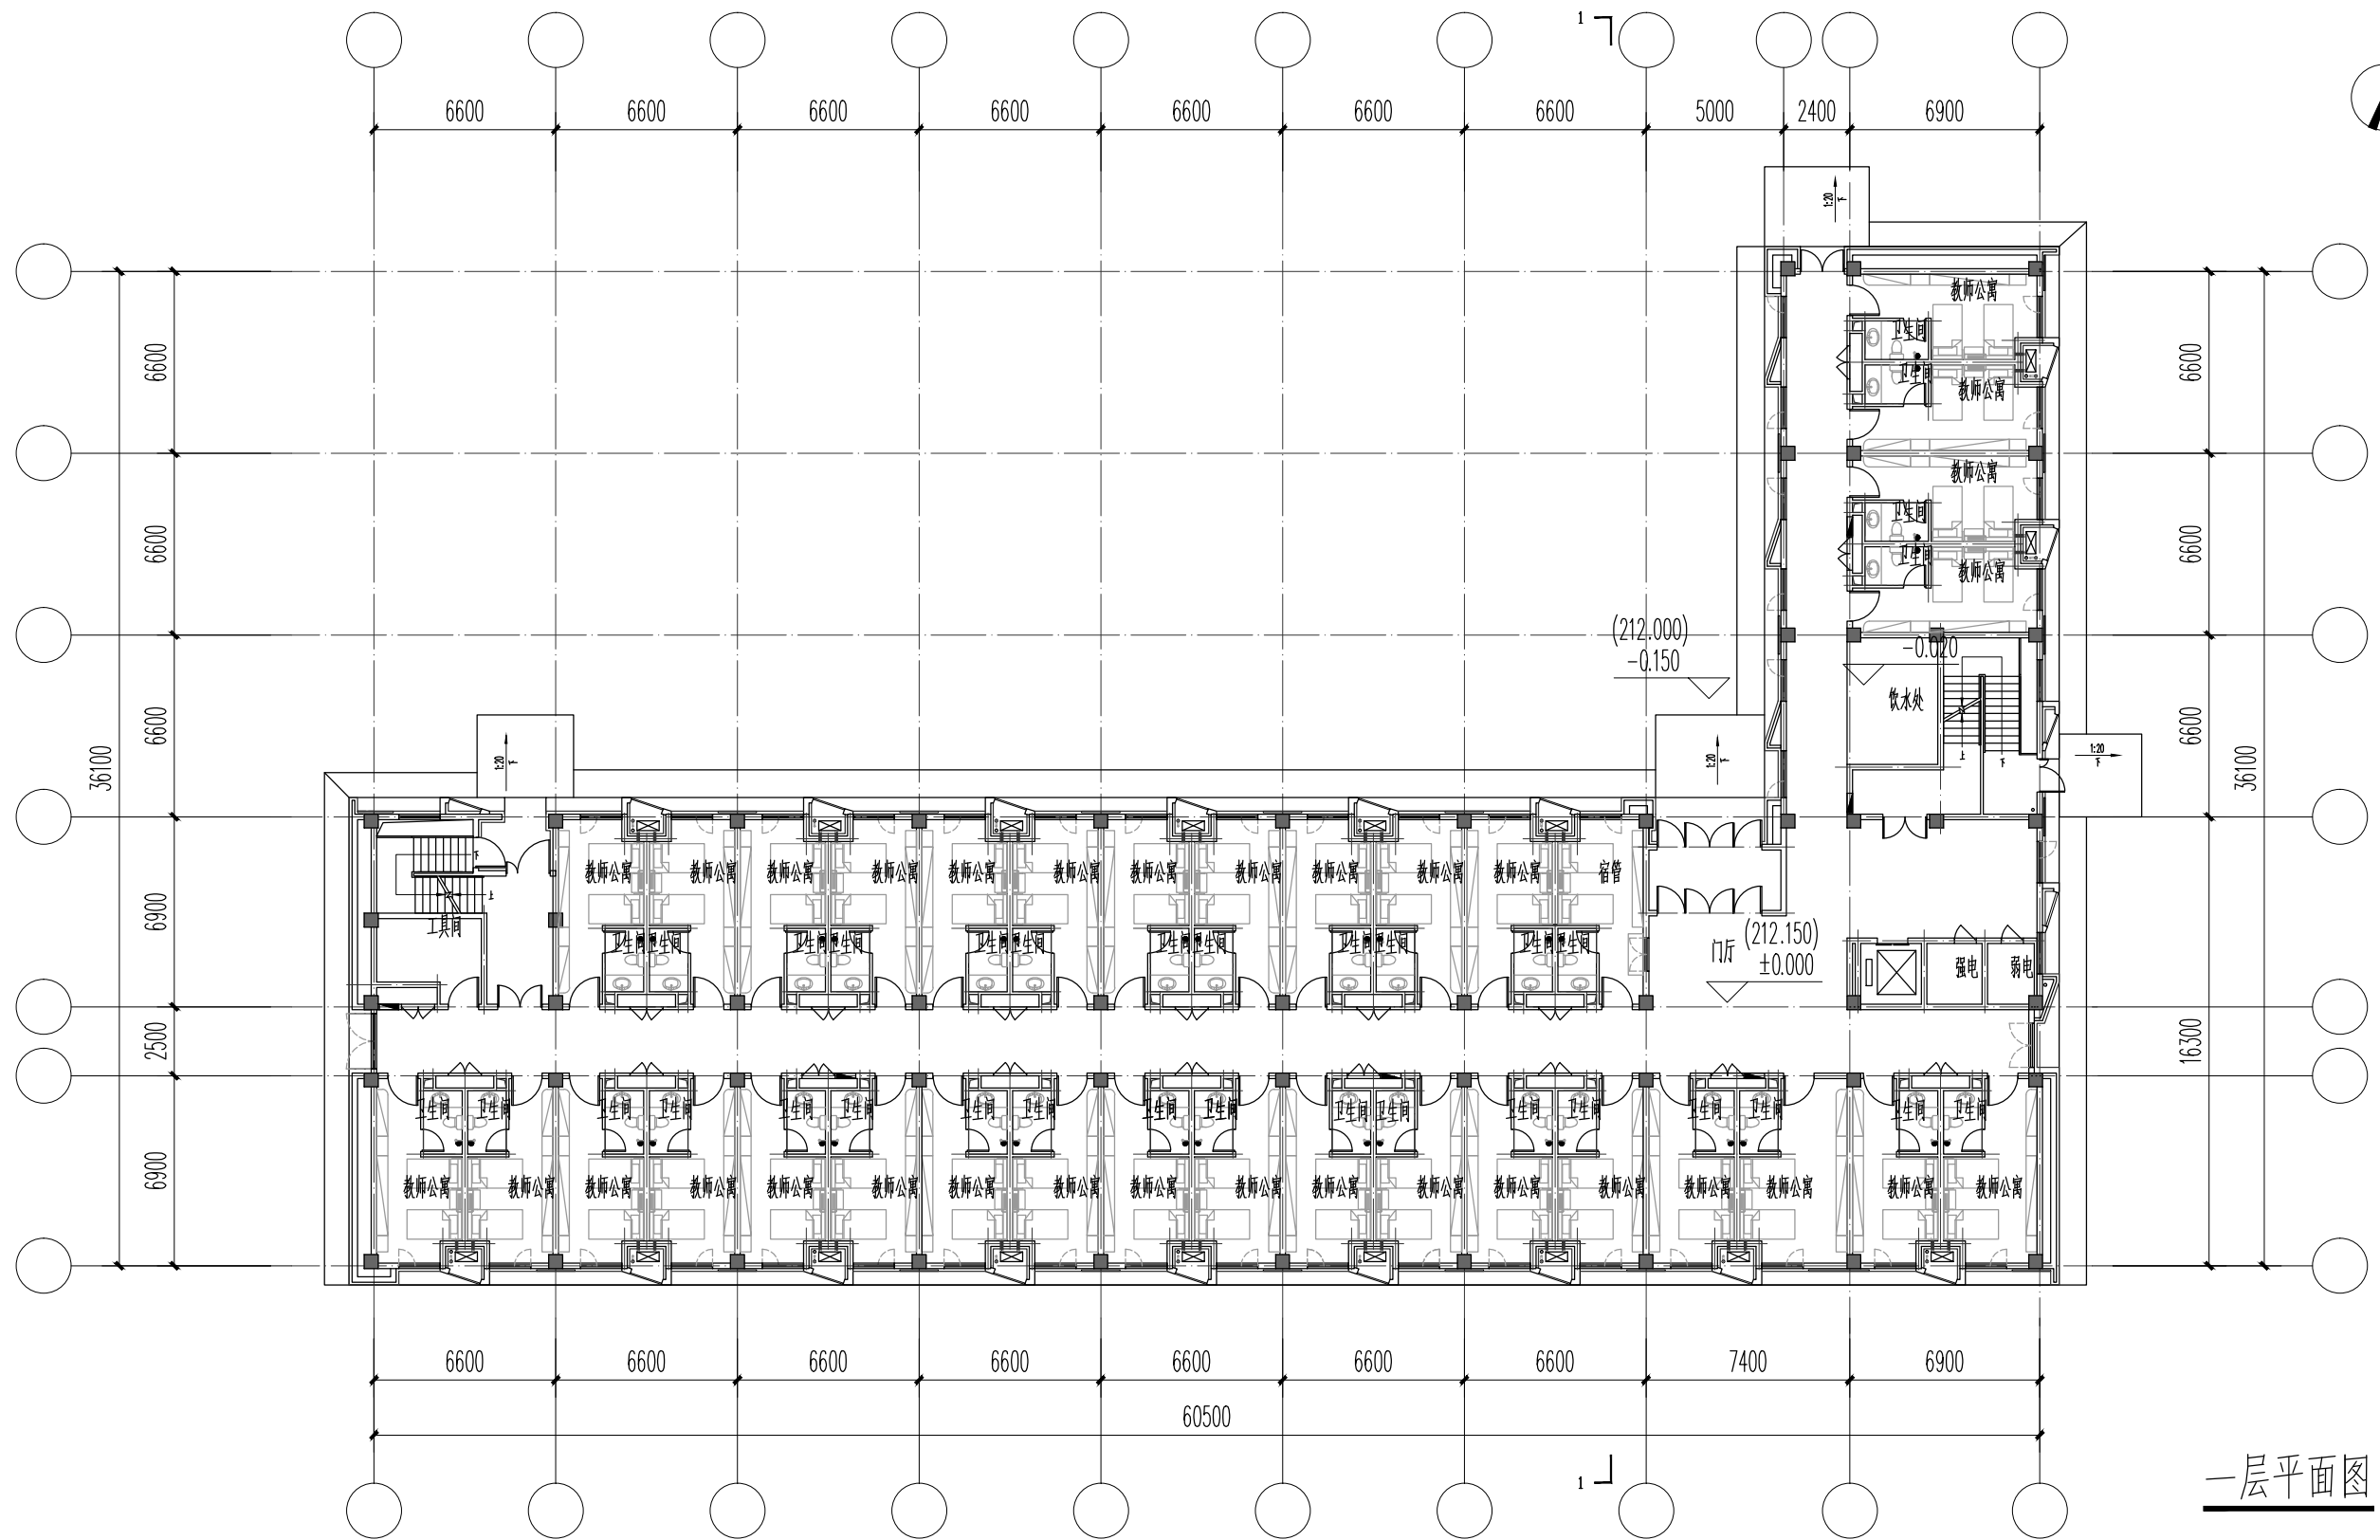

一层平面图




天津华汇工程建筑设计有限公司
HUAHUI ARCHITECTURAL DESIGN & ENGINEERING CO., LTD.

设计证书编号甲级 A112002496

工程项目
PROJECT TITLE
图纸名称
DRAWING NAME

洛阳市葛家岭学校项目
教师公寓一层平面图

2022.06

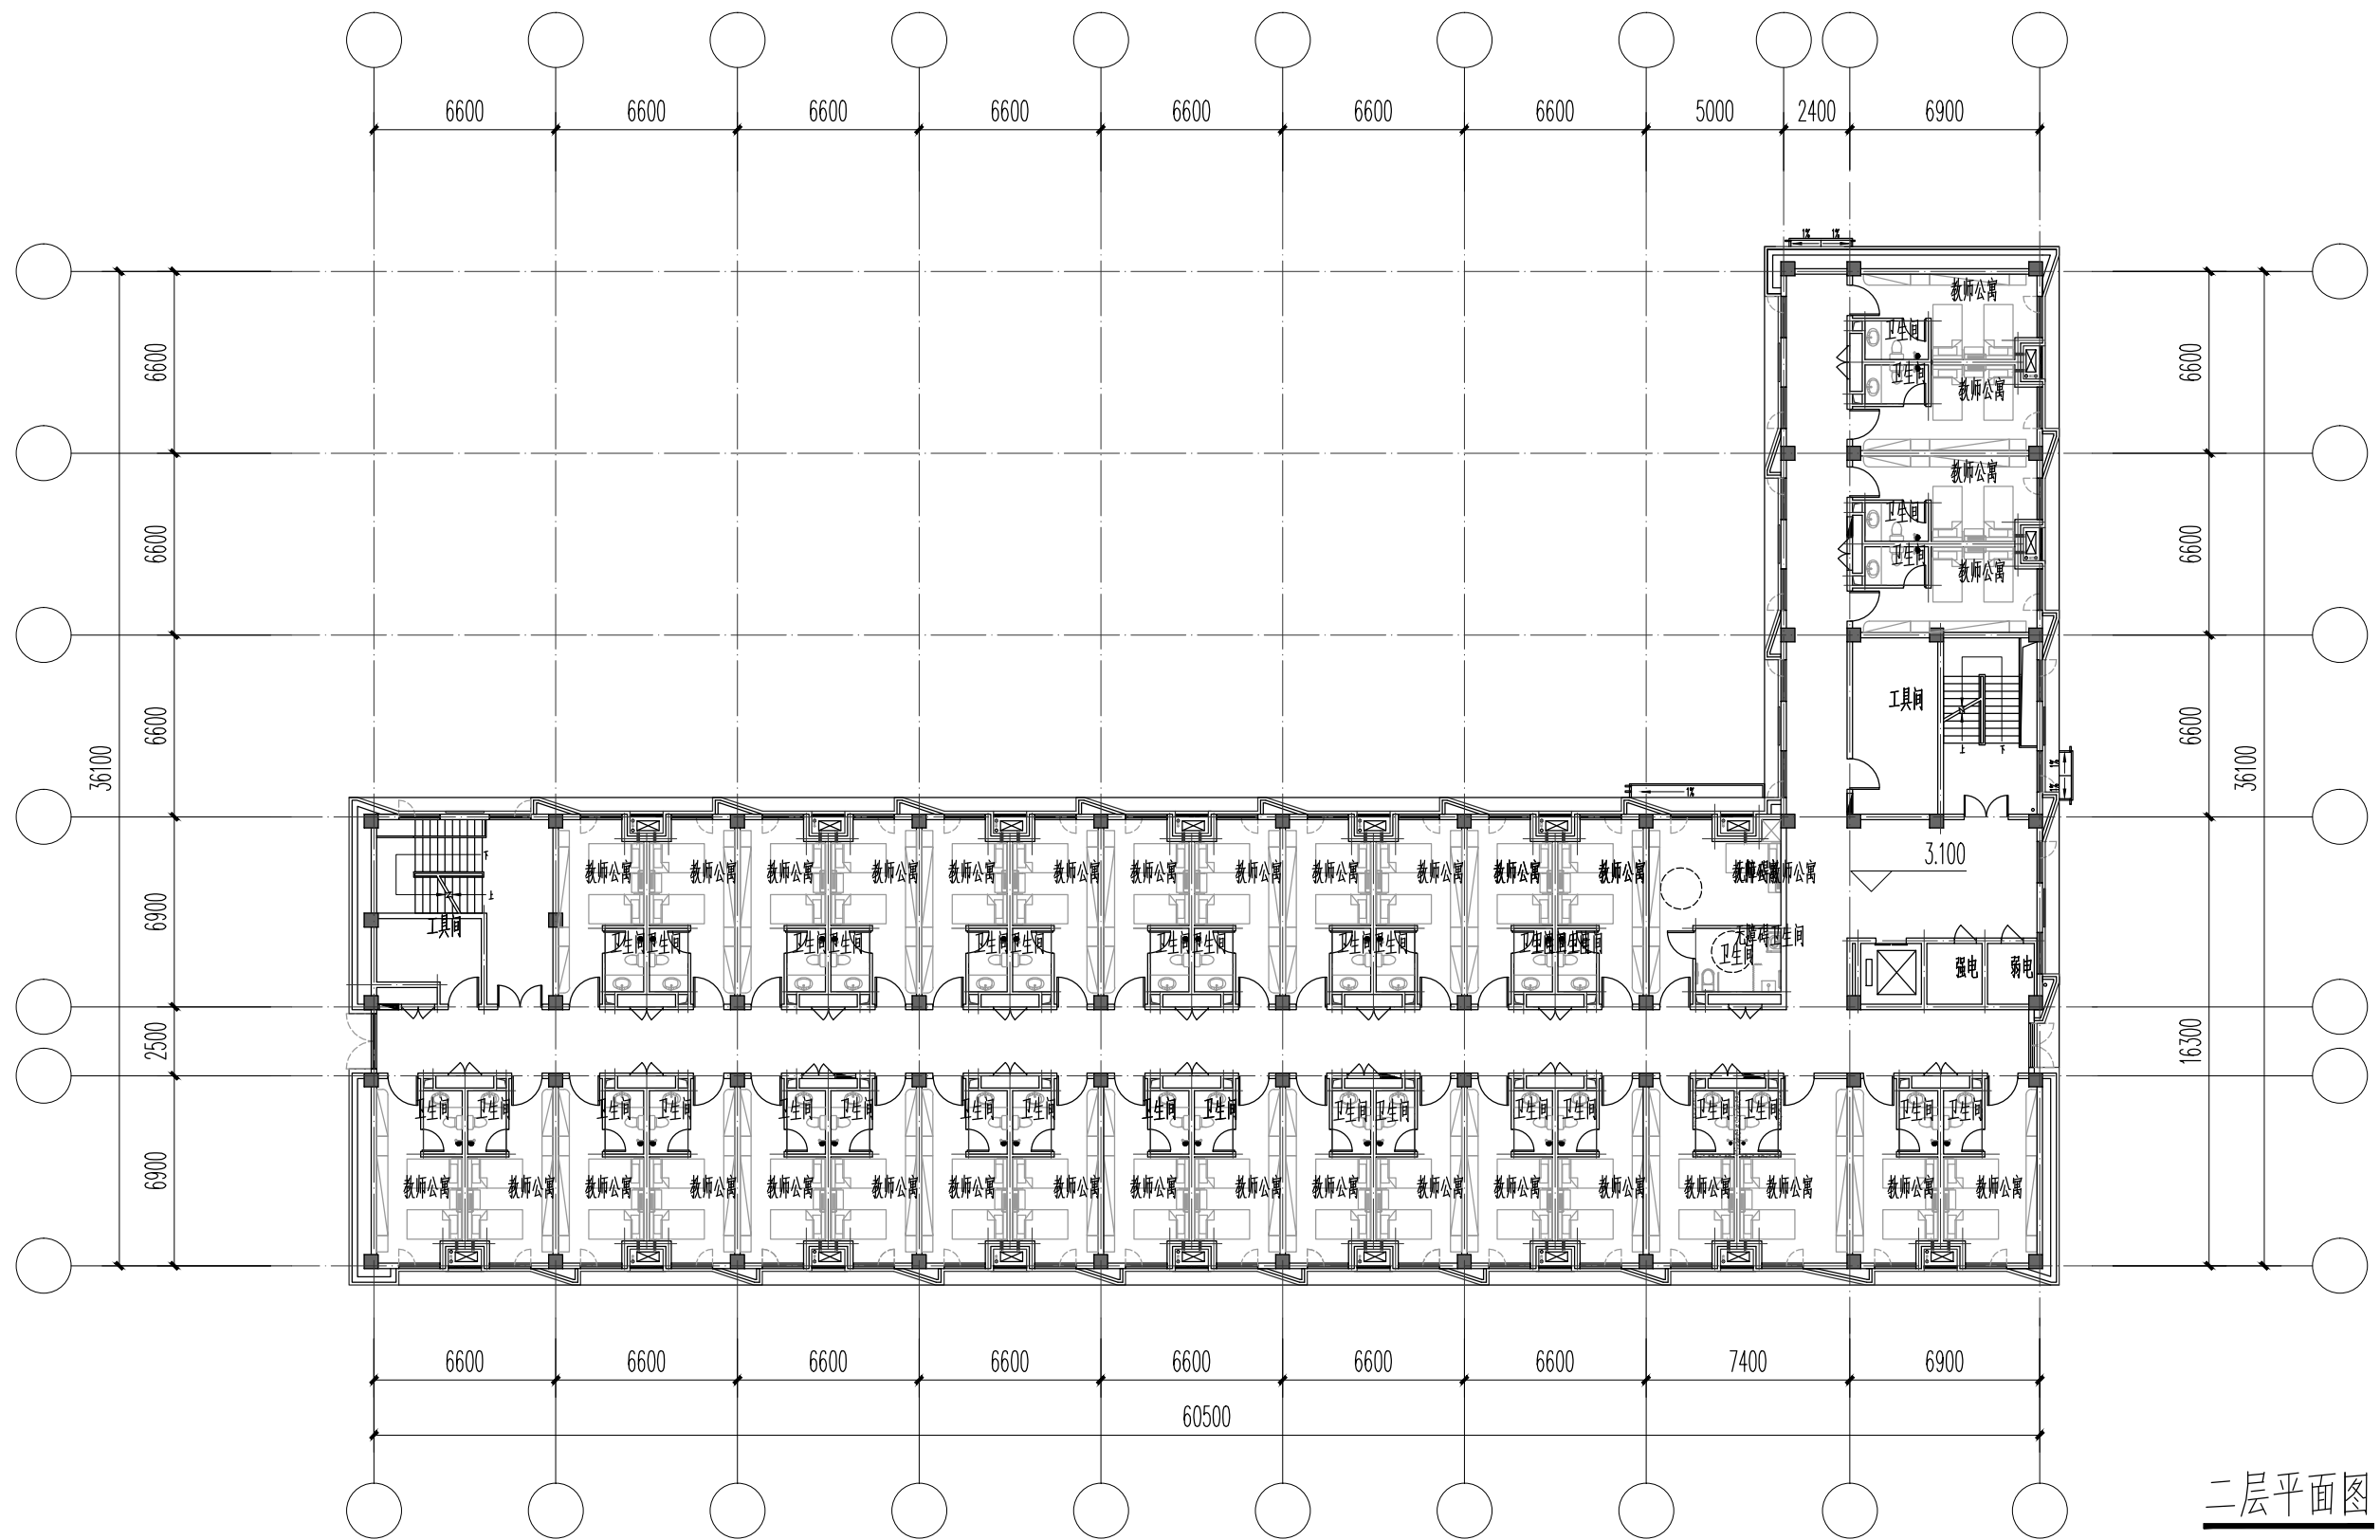

二层平面图




天津华汇工程建筑设计有限公司
HUAHUI ARCHITECTURAL DESIGN & ENGINEERING CO., LTD.

设计证书编号甲级 A112002496

工程项目
PROJECT TITLE
图纸名称
DRAWING NAME

洛阳市葛家岭学校项目
教师公寓二层平面图

2022.06

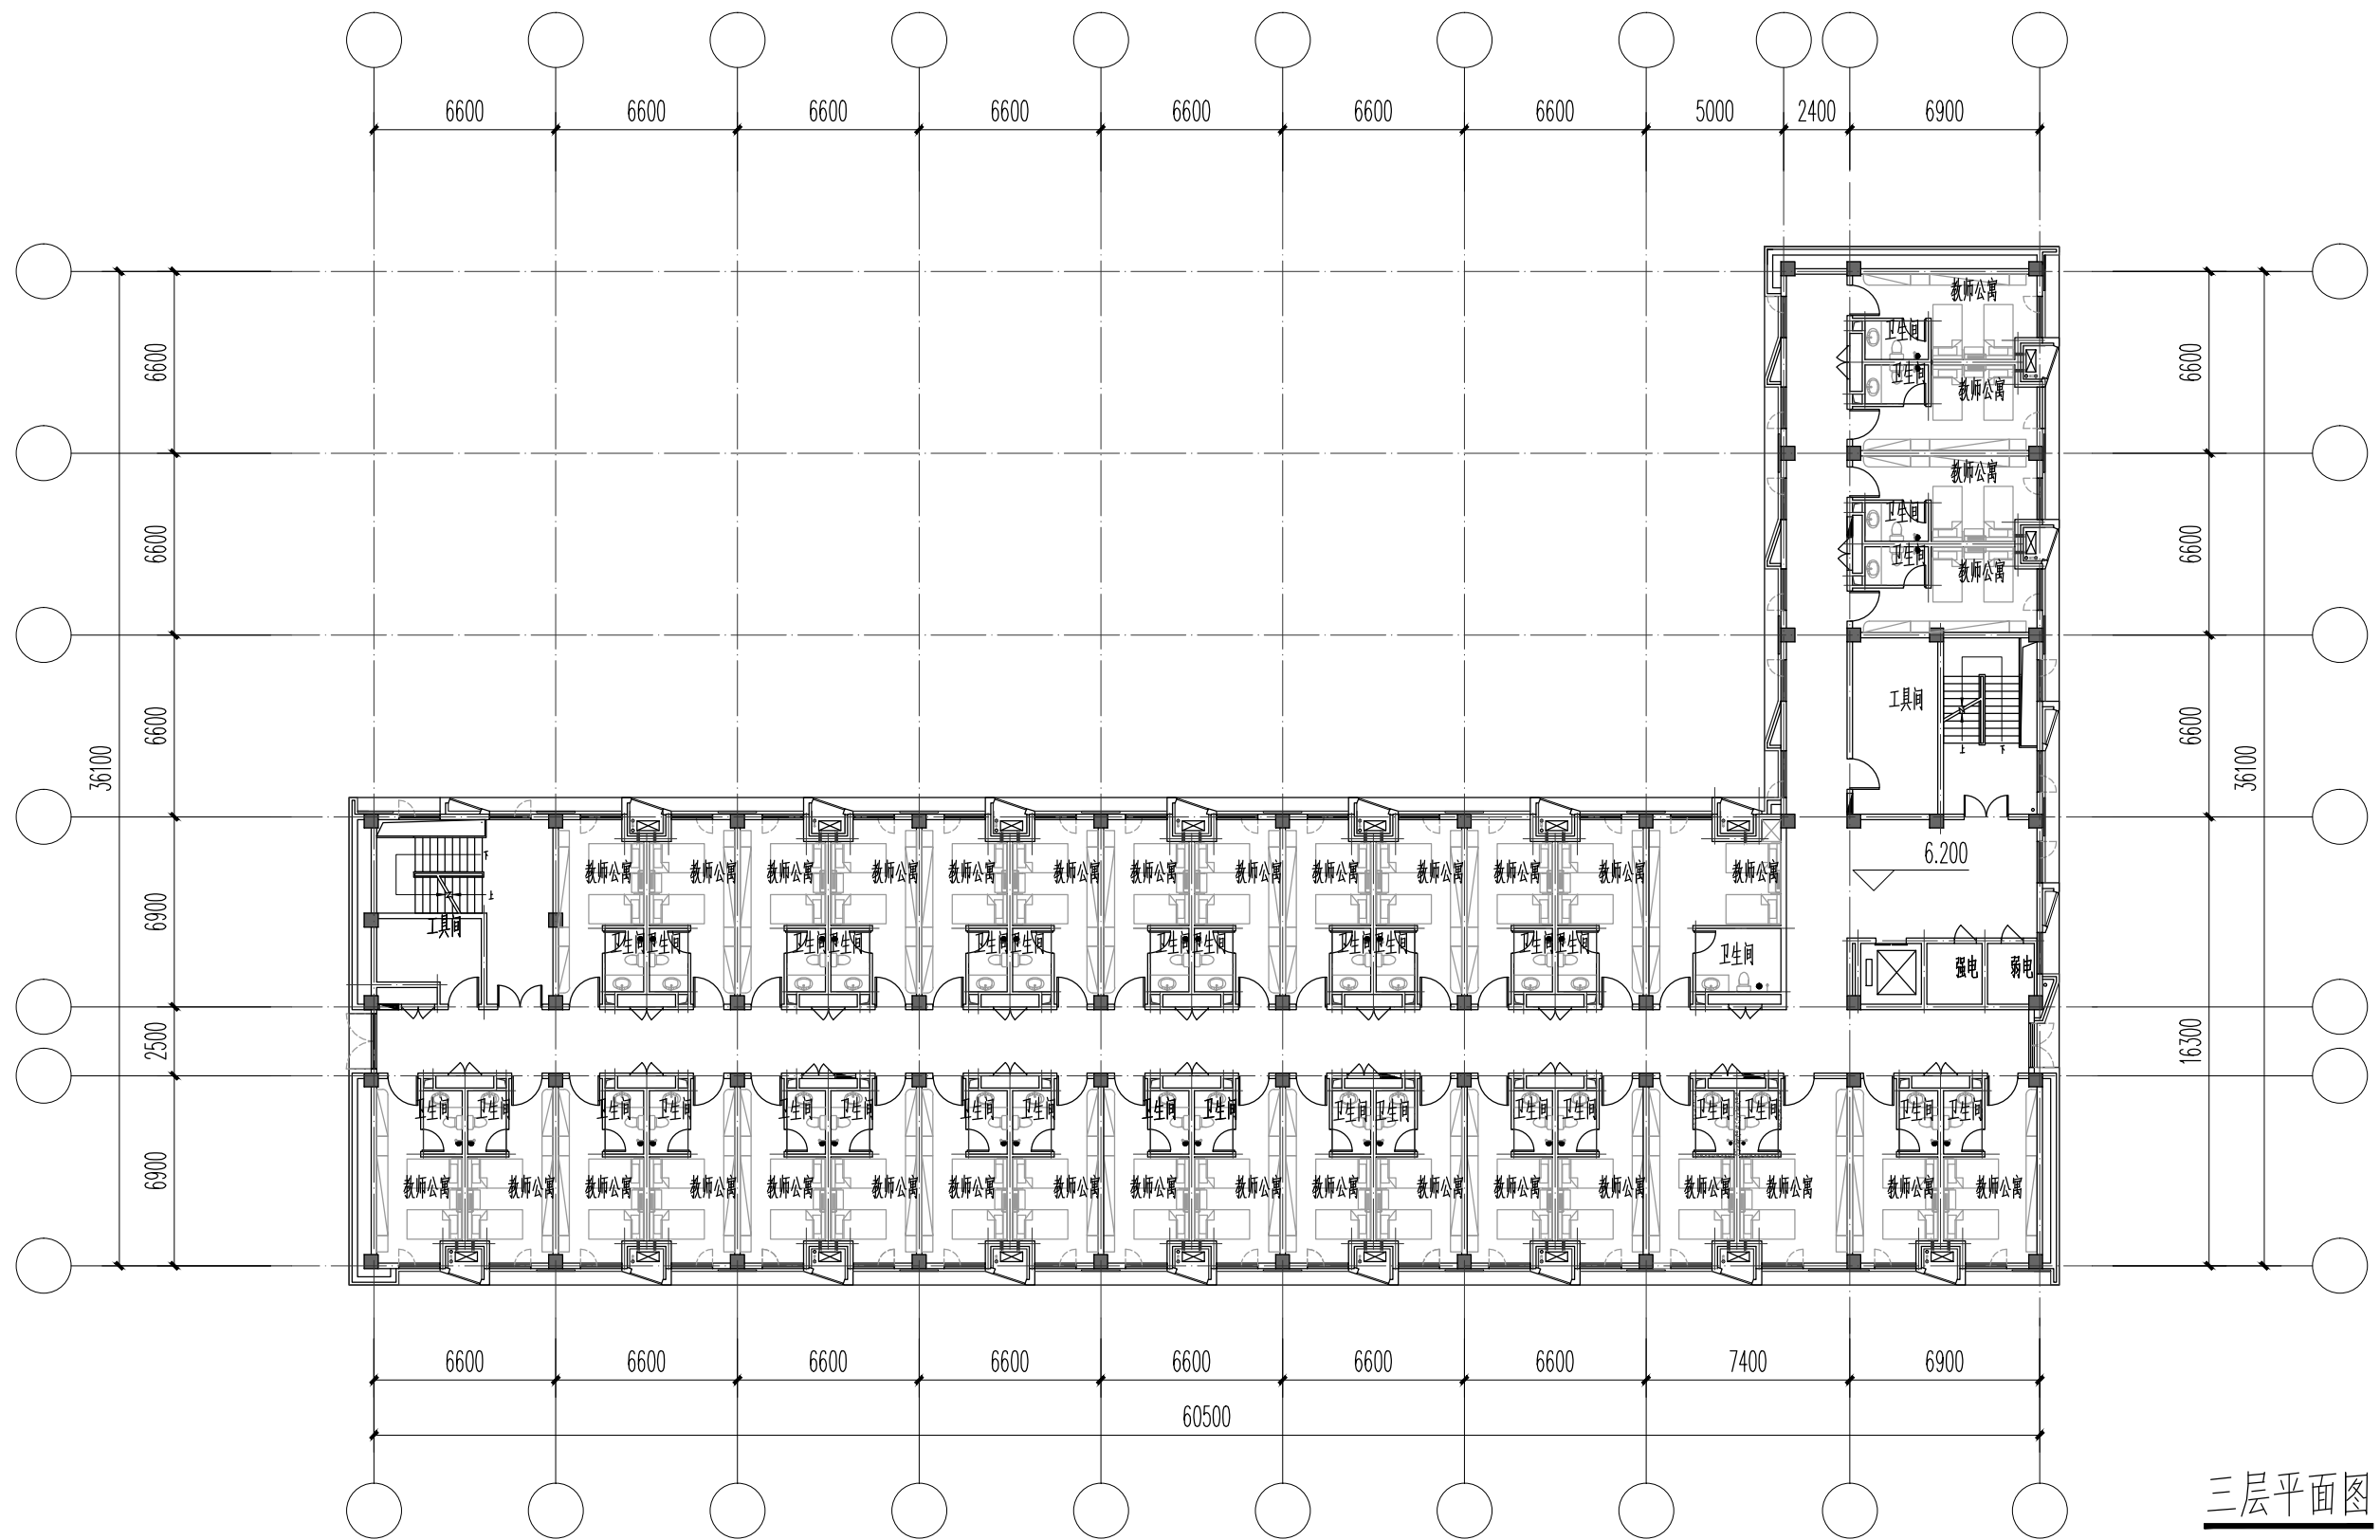

三层平面图




天津华汇工程建筑设计有限公司
HUAHUI ARCHITECTURAL DESIGN & ENGINEERING CO., LTD.

设计证书编号甲级 A112002496


工程项目
PROJECT TITLE
图纸名称
DRAWING NAME

洛阳市葛家岭学校项目
教师公寓三层平面图

2022.06

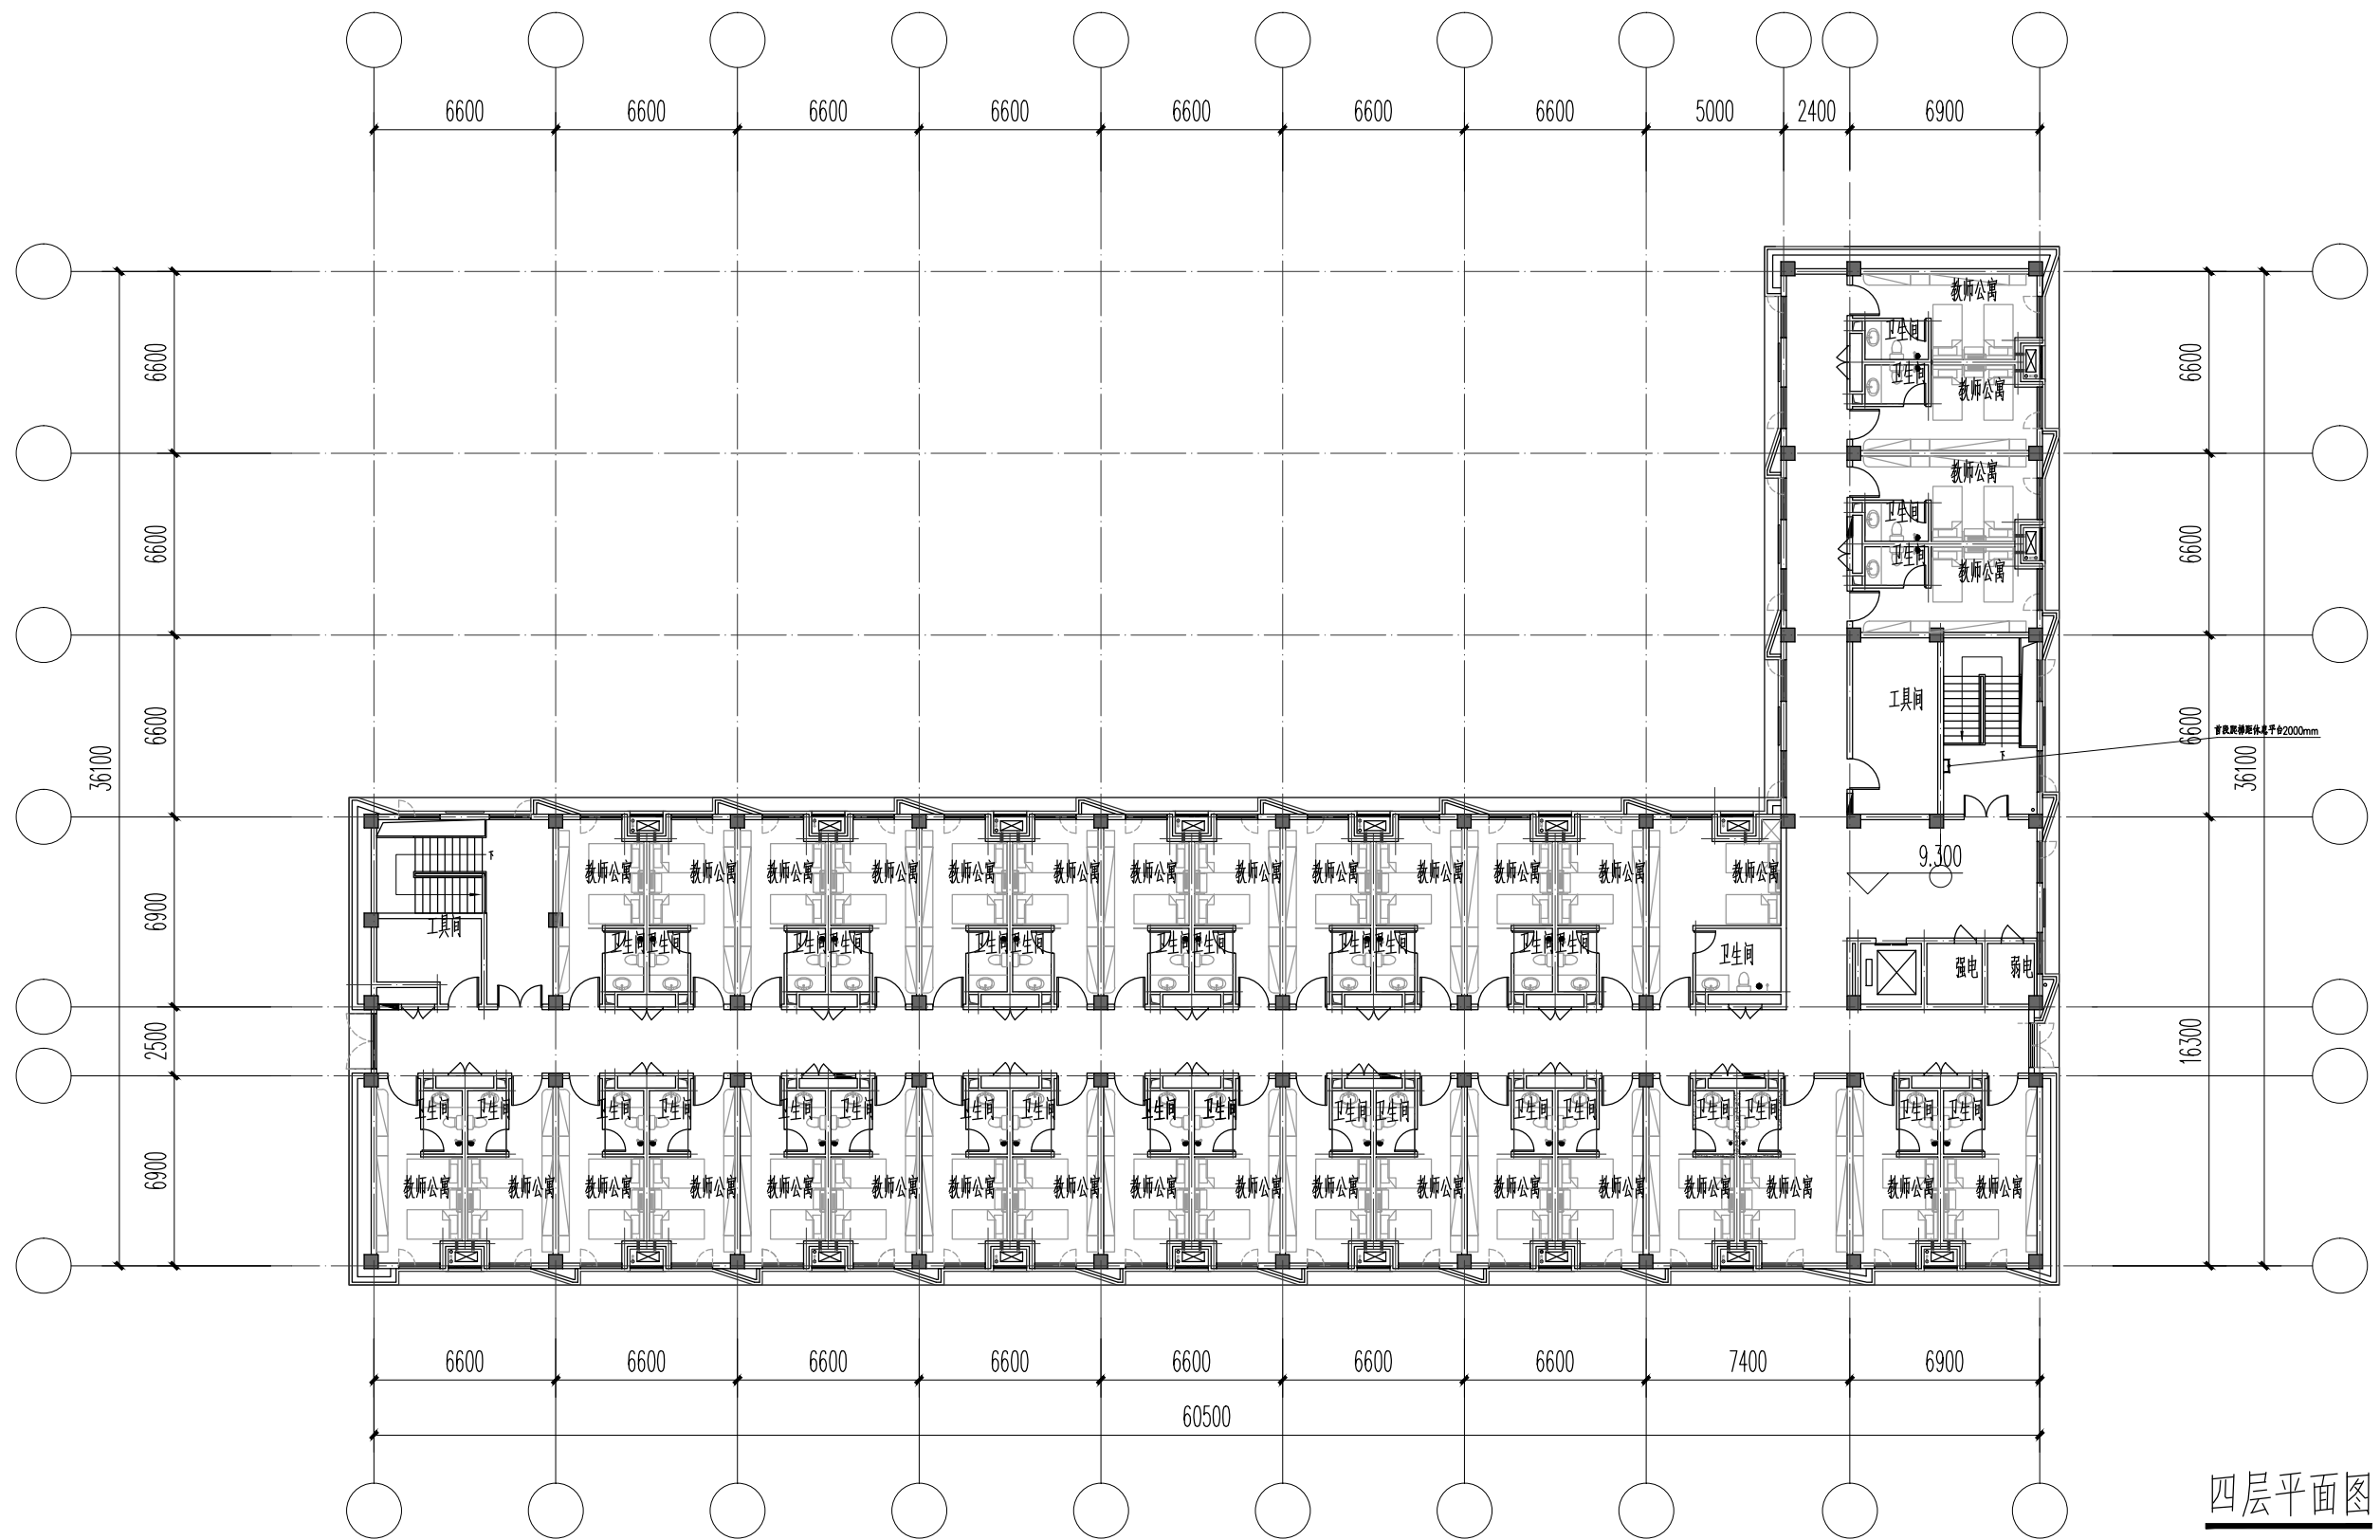

四层平面图

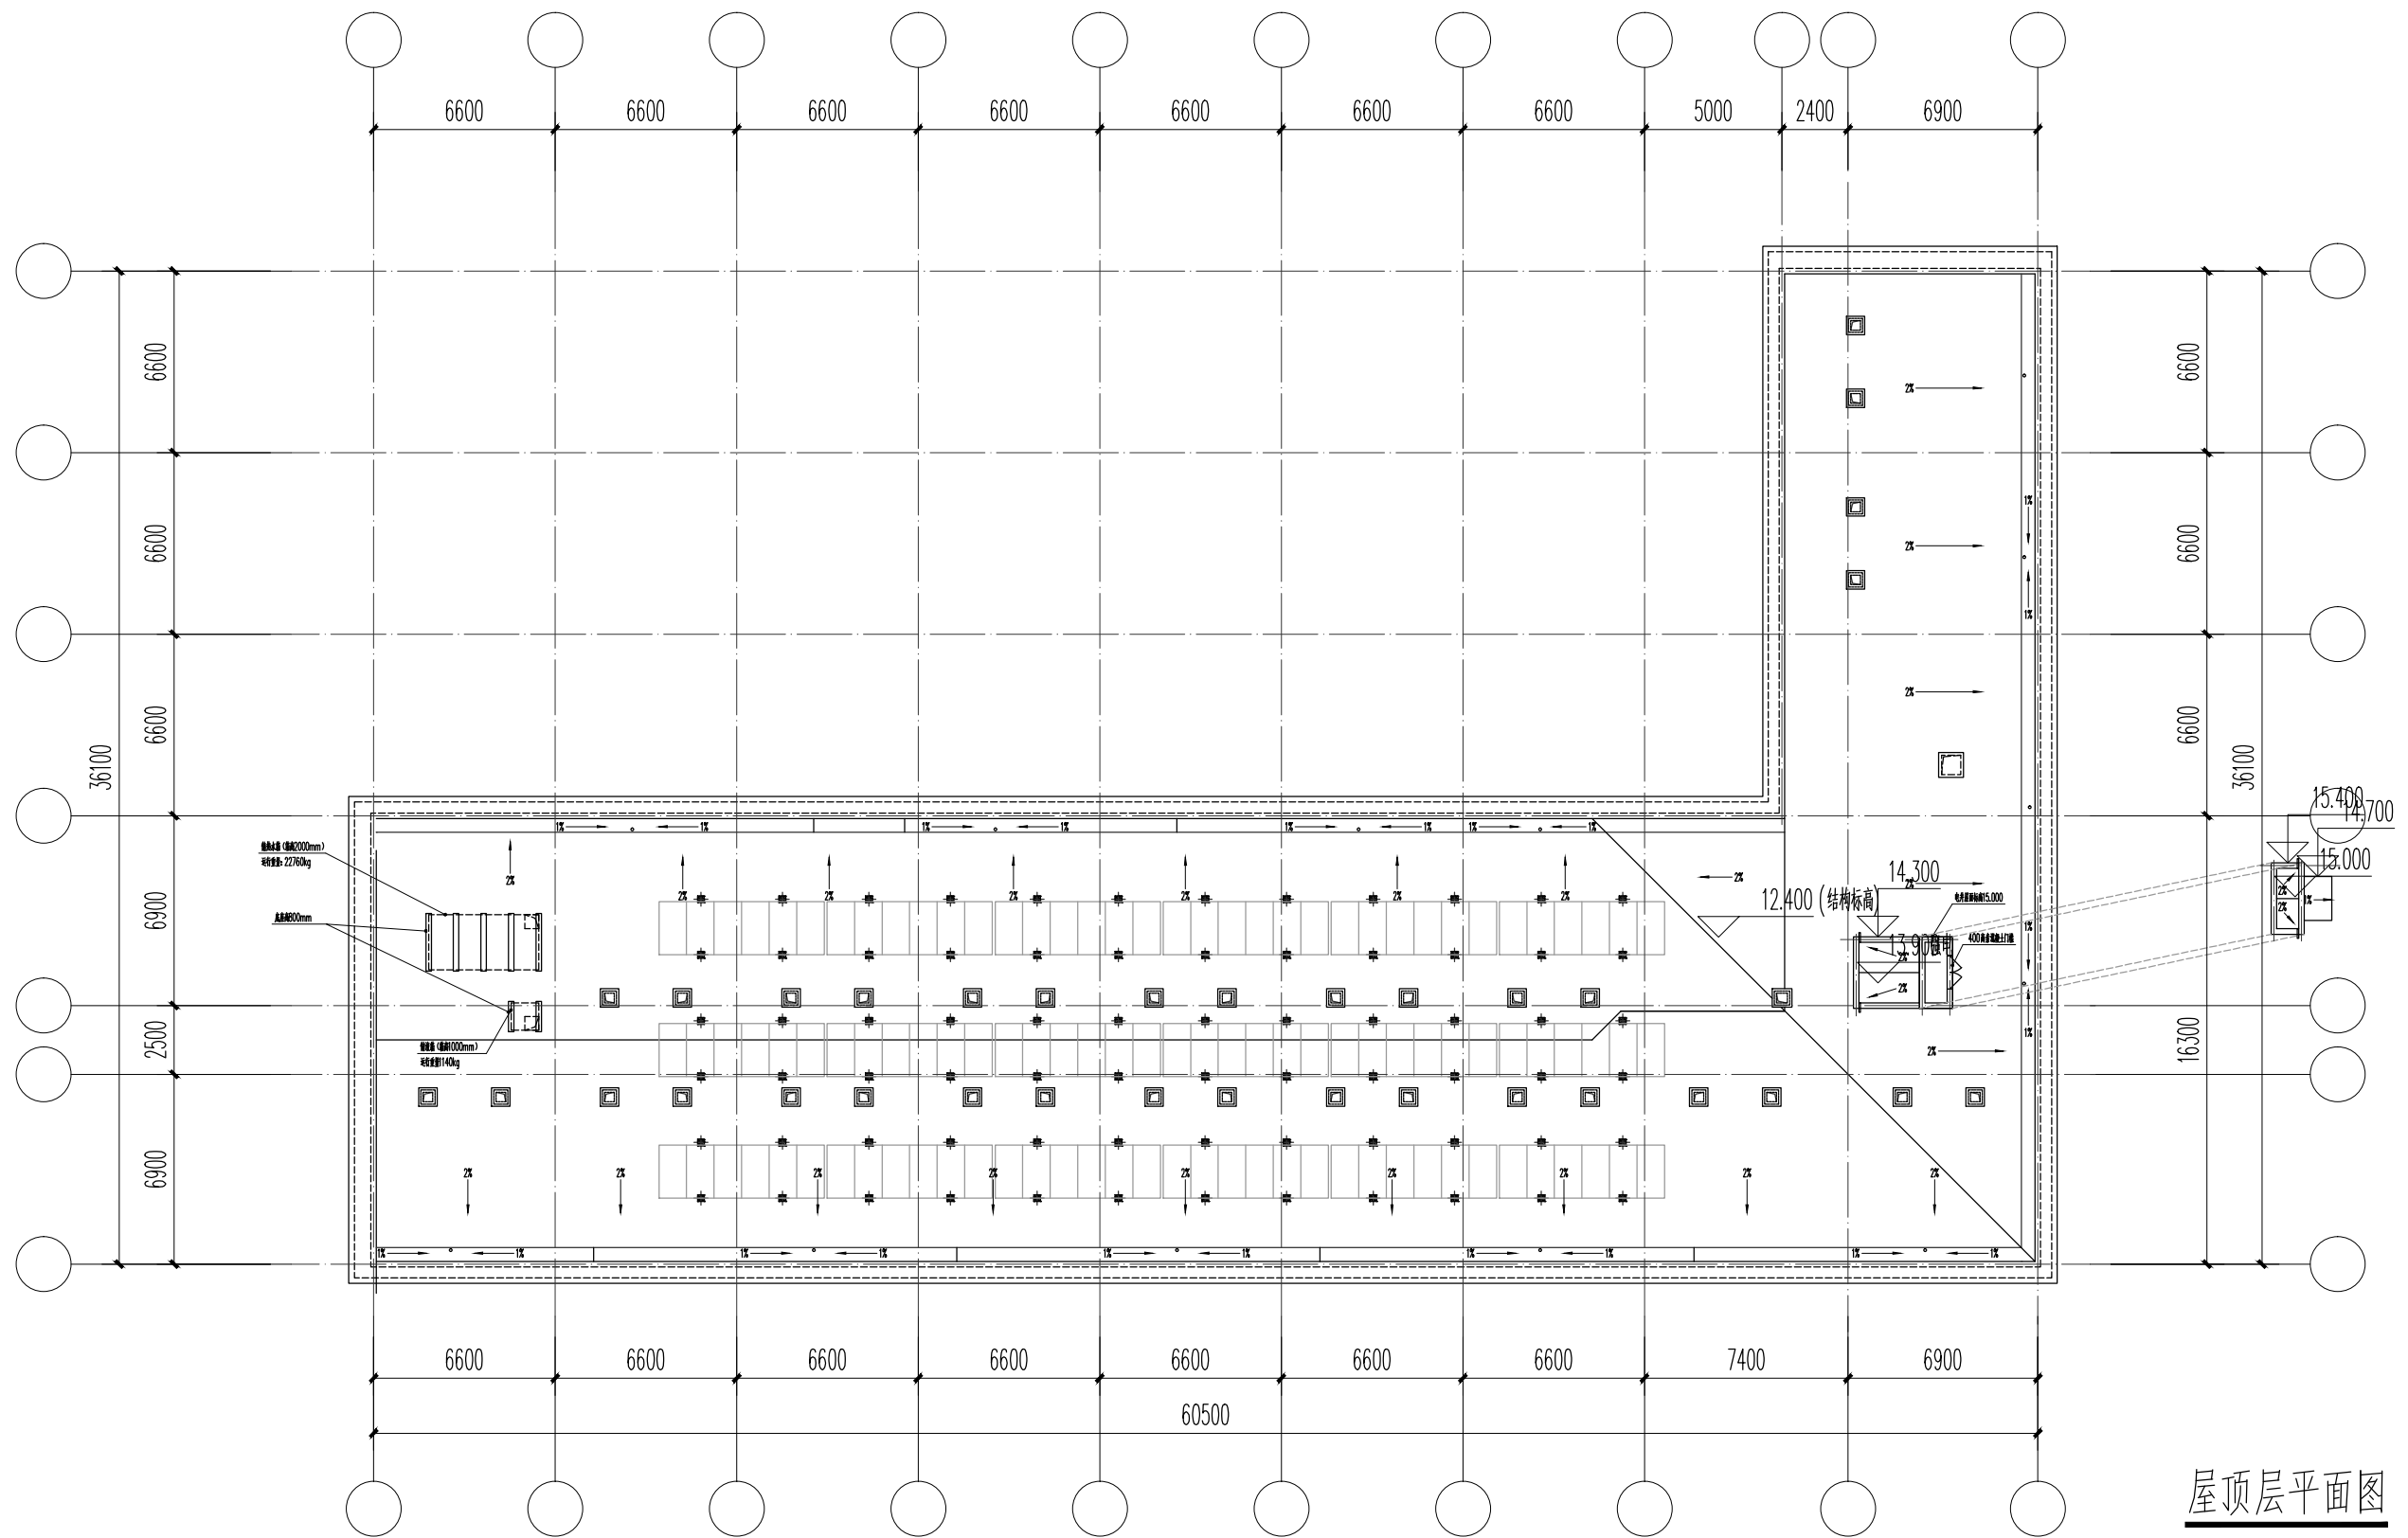

屋顶层平面图




天津华汇工程建筑设计有限公司
HUAHUI ARCHITECTURAL DESIGN & ENGINEERING CO., LTD.

设计证书编号甲级 A112002496


工程项目
PROJECT TITLE
图纸名称
DRAWING NAME

洛阳市葛家岭学校项目
教师公寓屋顶层平面图


2022.06

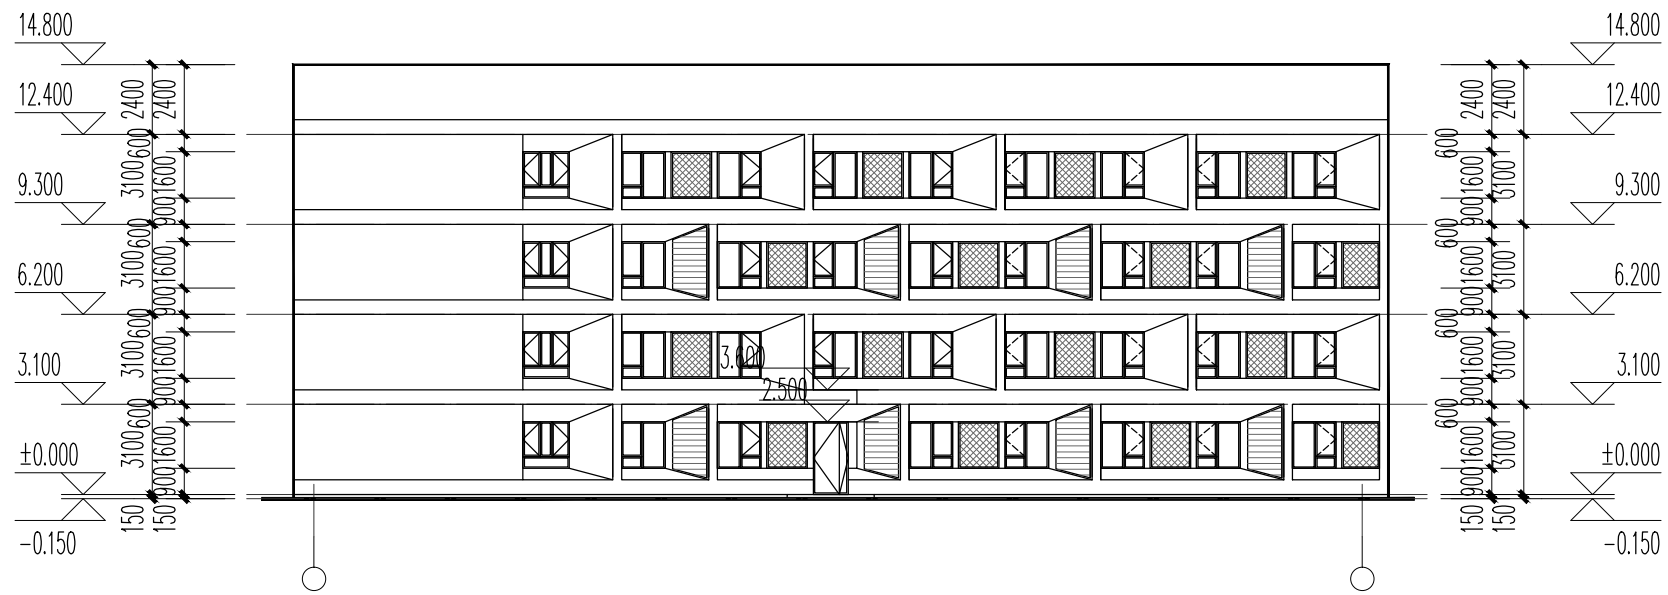

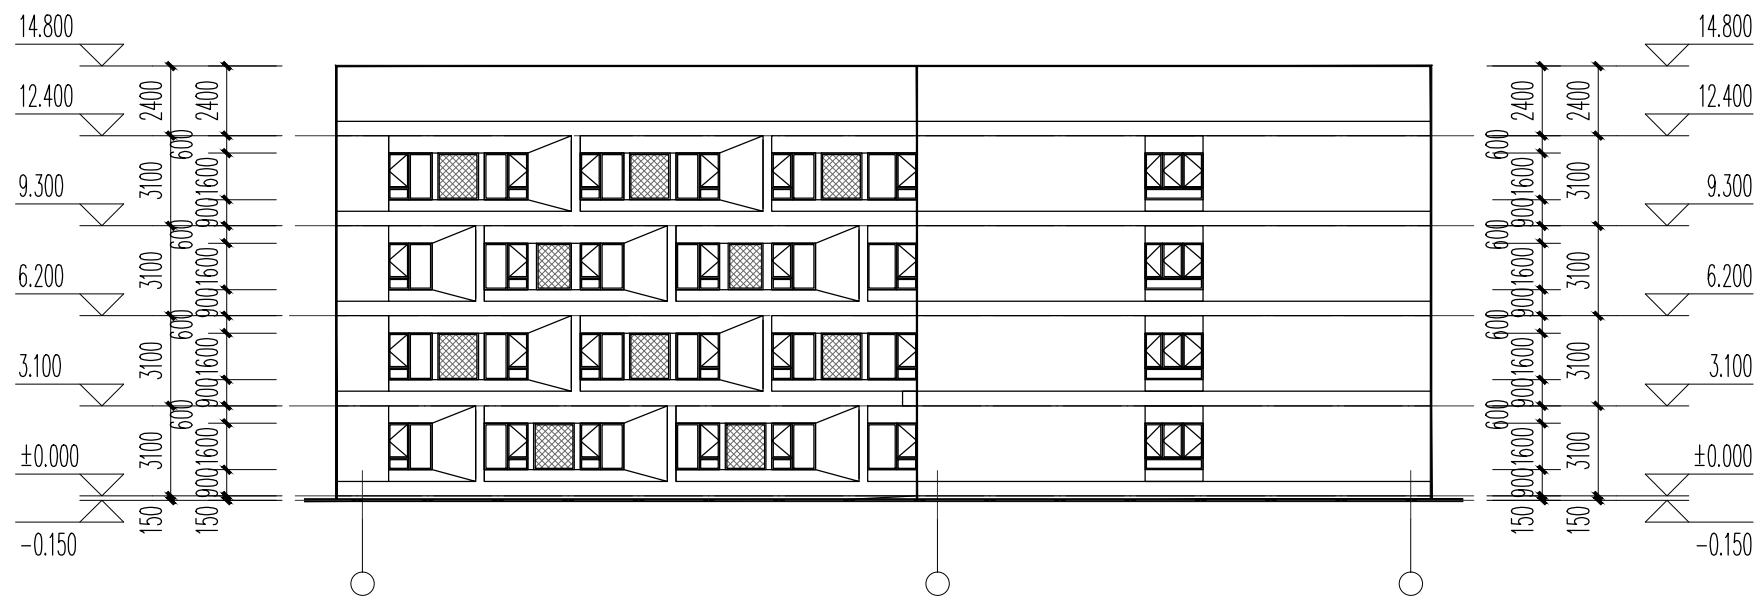


A~H轴立面图

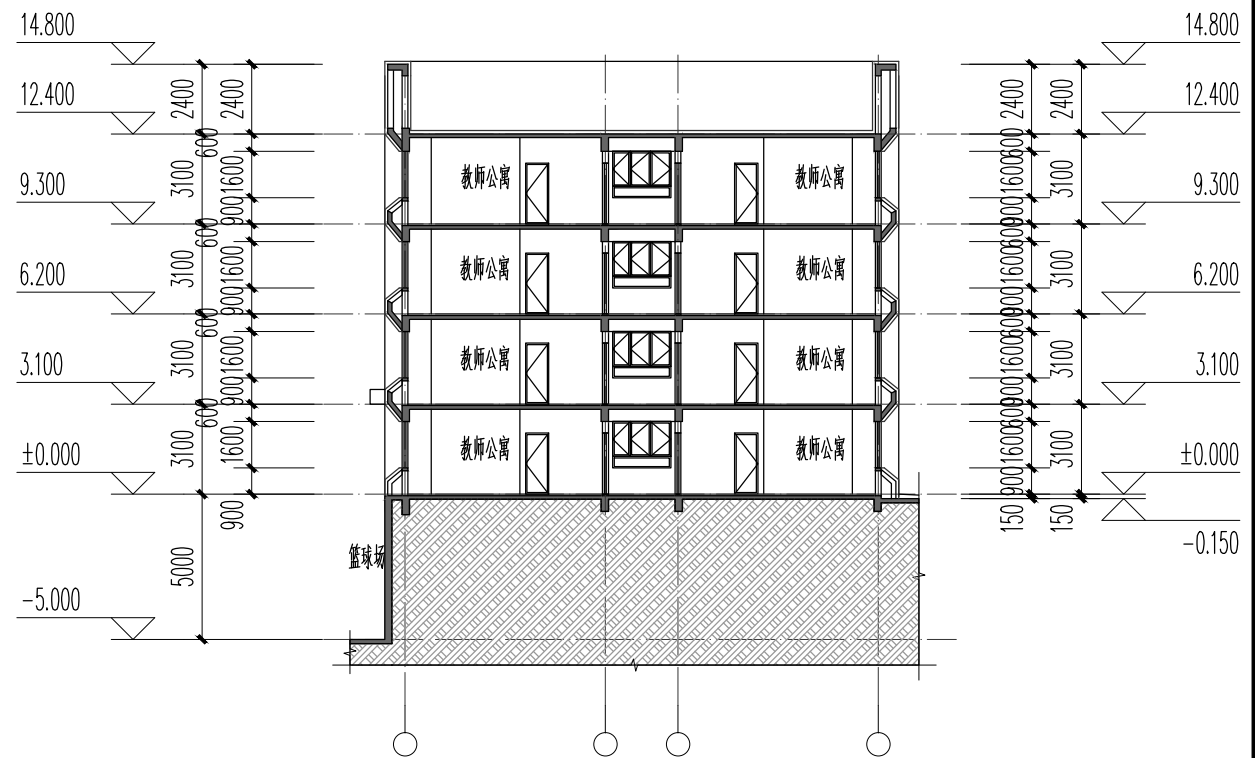

H~A轴立面图

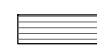

1-1剖面图

-  米色防雨百叶
-  灰色防雨百叶
-  米色乳胶漆



