

首层平面图



天津华汇工程设计有限公司  
HUAHUI ARCHITECTURAL DESIGN & ENGINEERING CO., LTD.


设计证号: 编号甲级 A112002496

工程项目  
PROJECT TITLE


图纸名称  
DRAWING NAME

洛阳市葛家岭学校项目  
体育馆 夹层平面图


2022.06

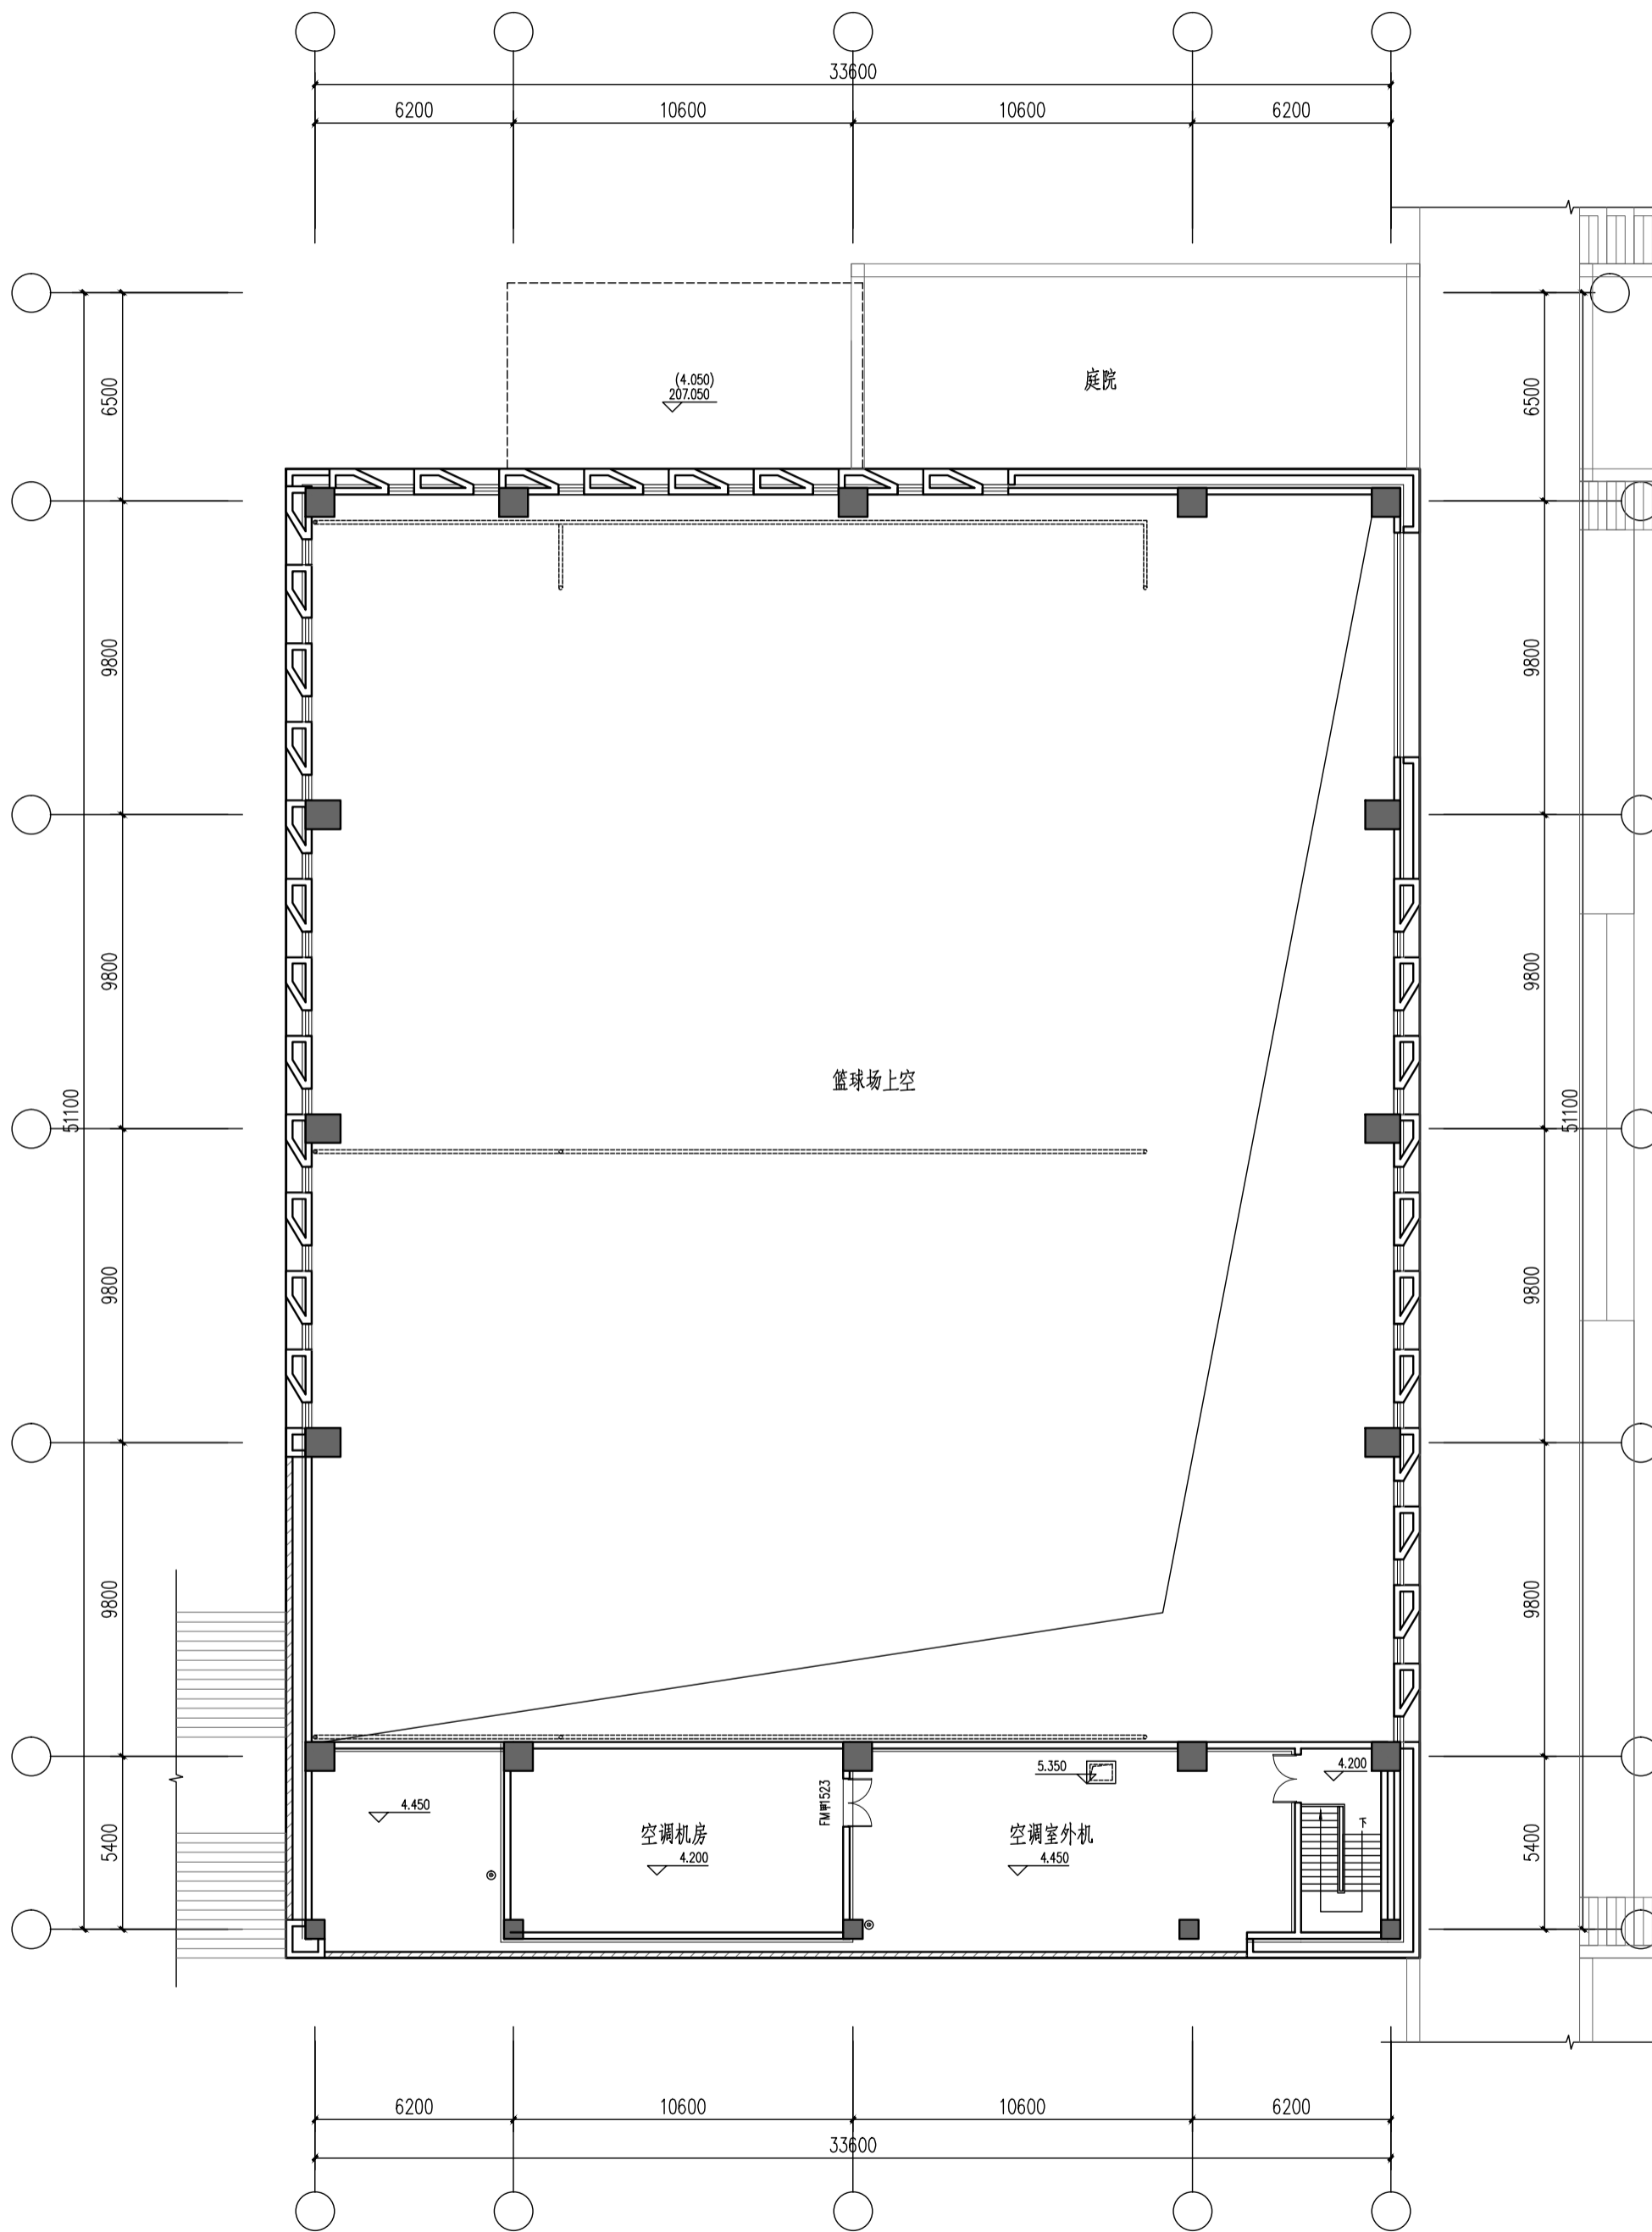


夹层平面图

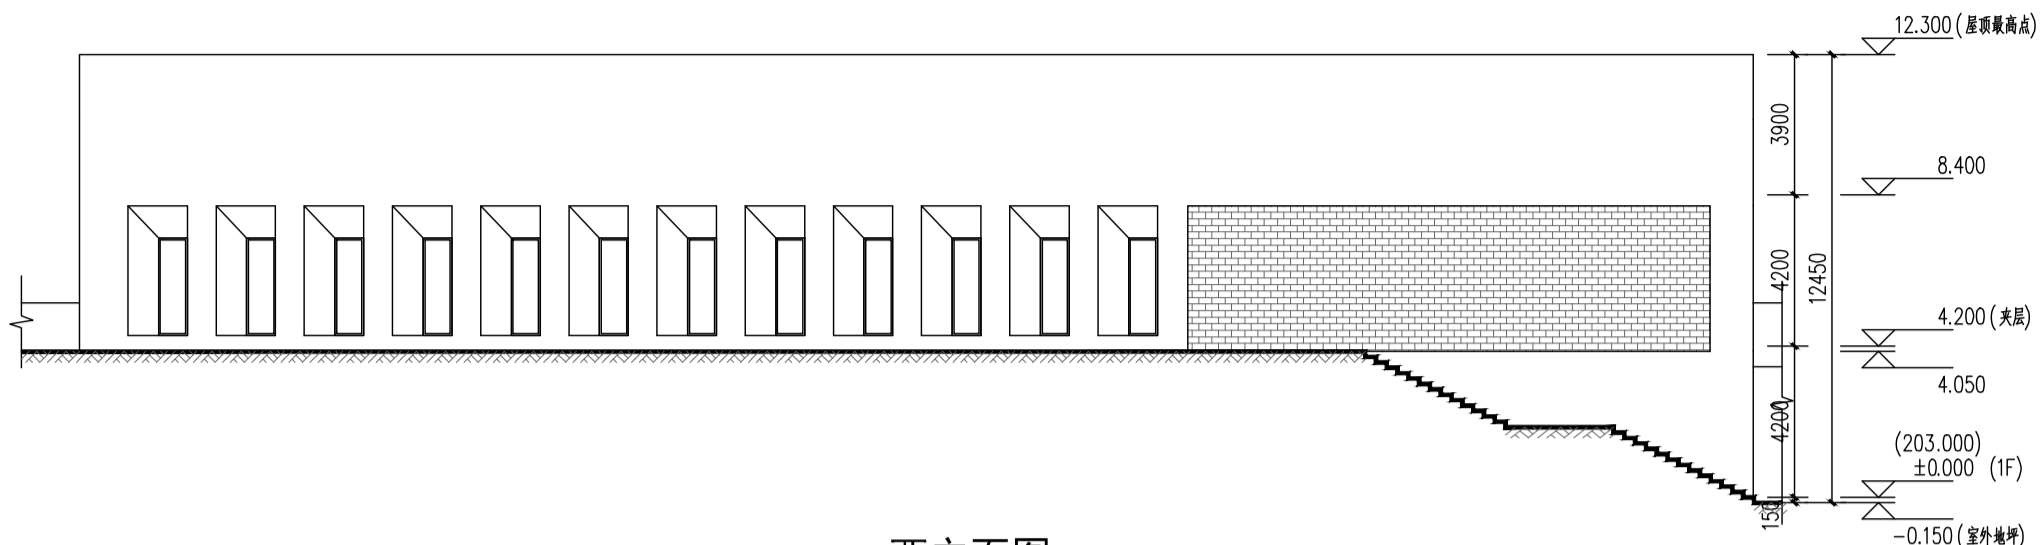


西立面图

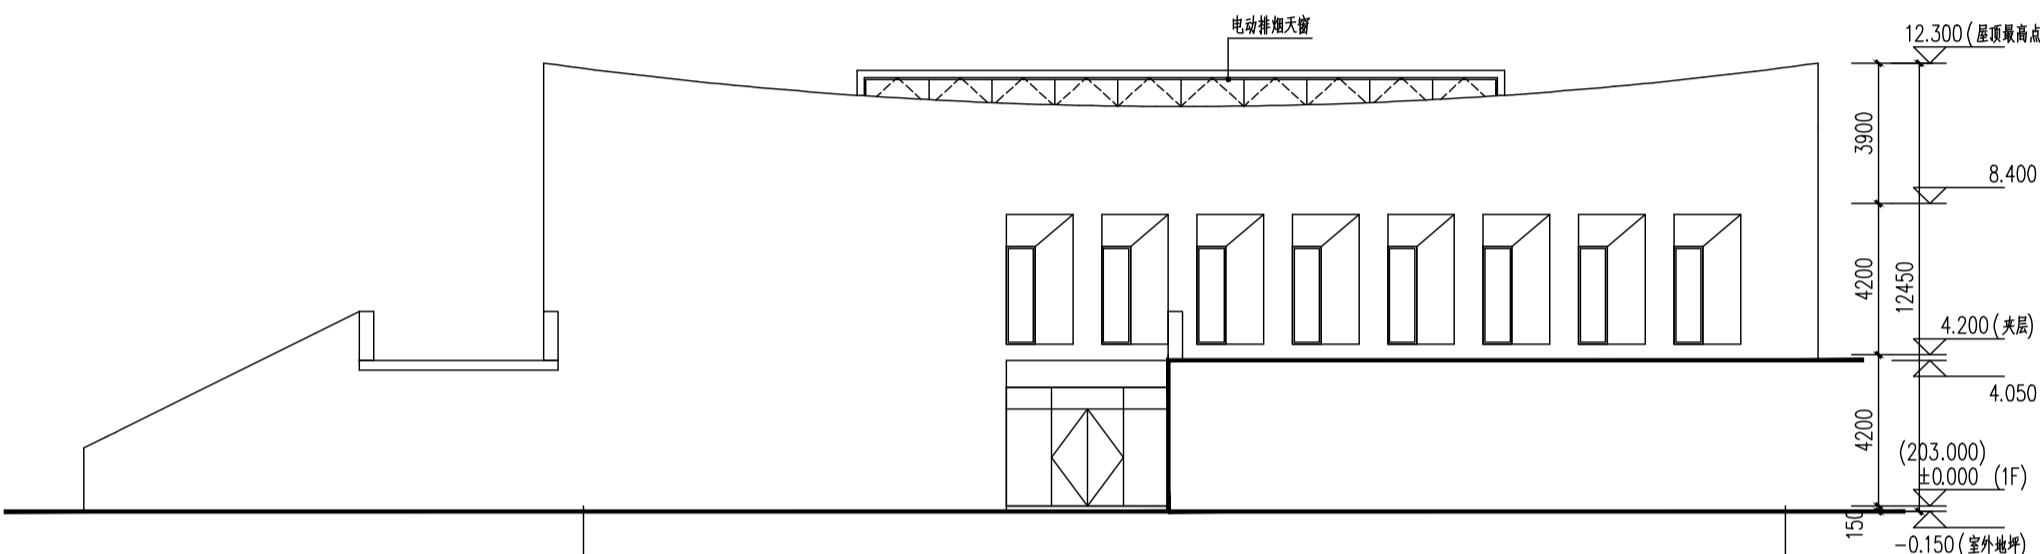

东立面图

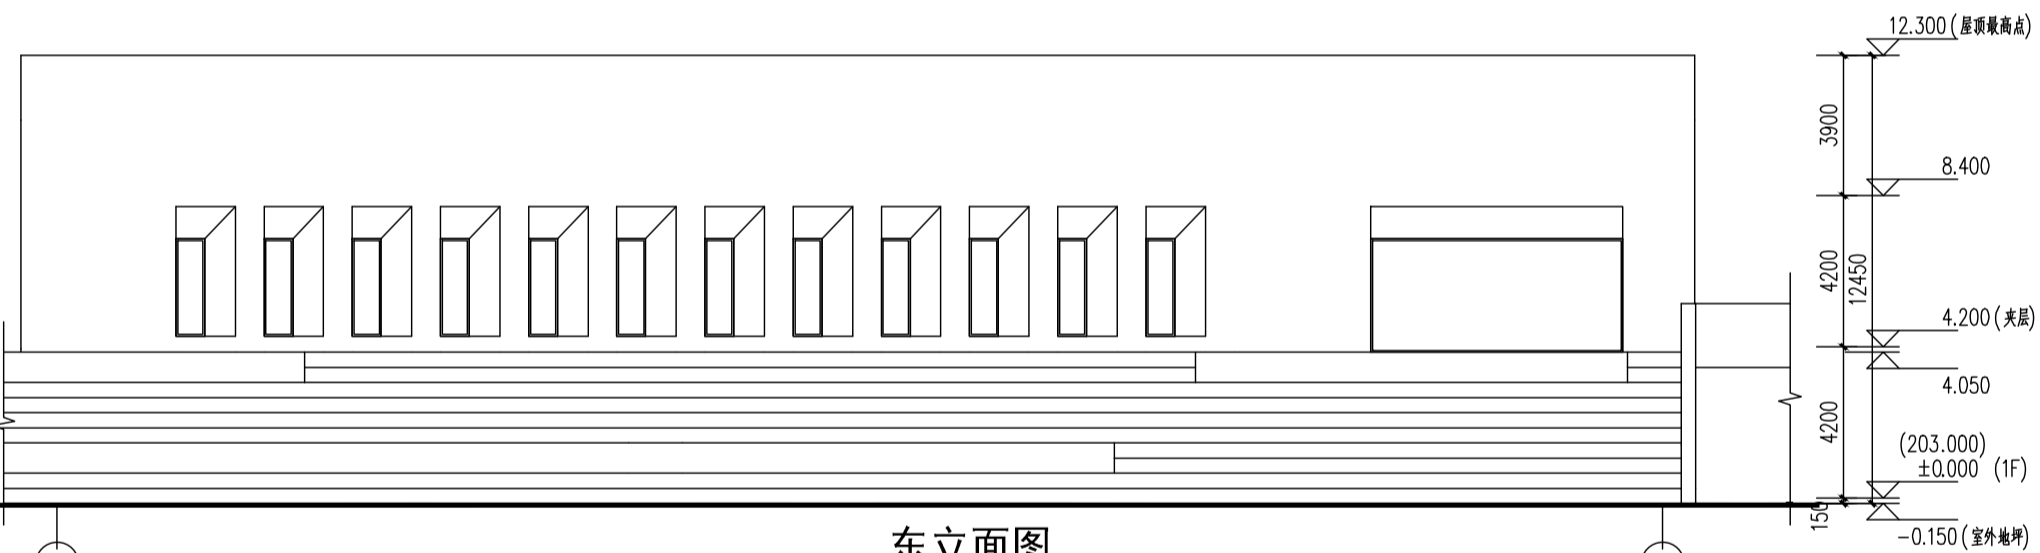


东立面图

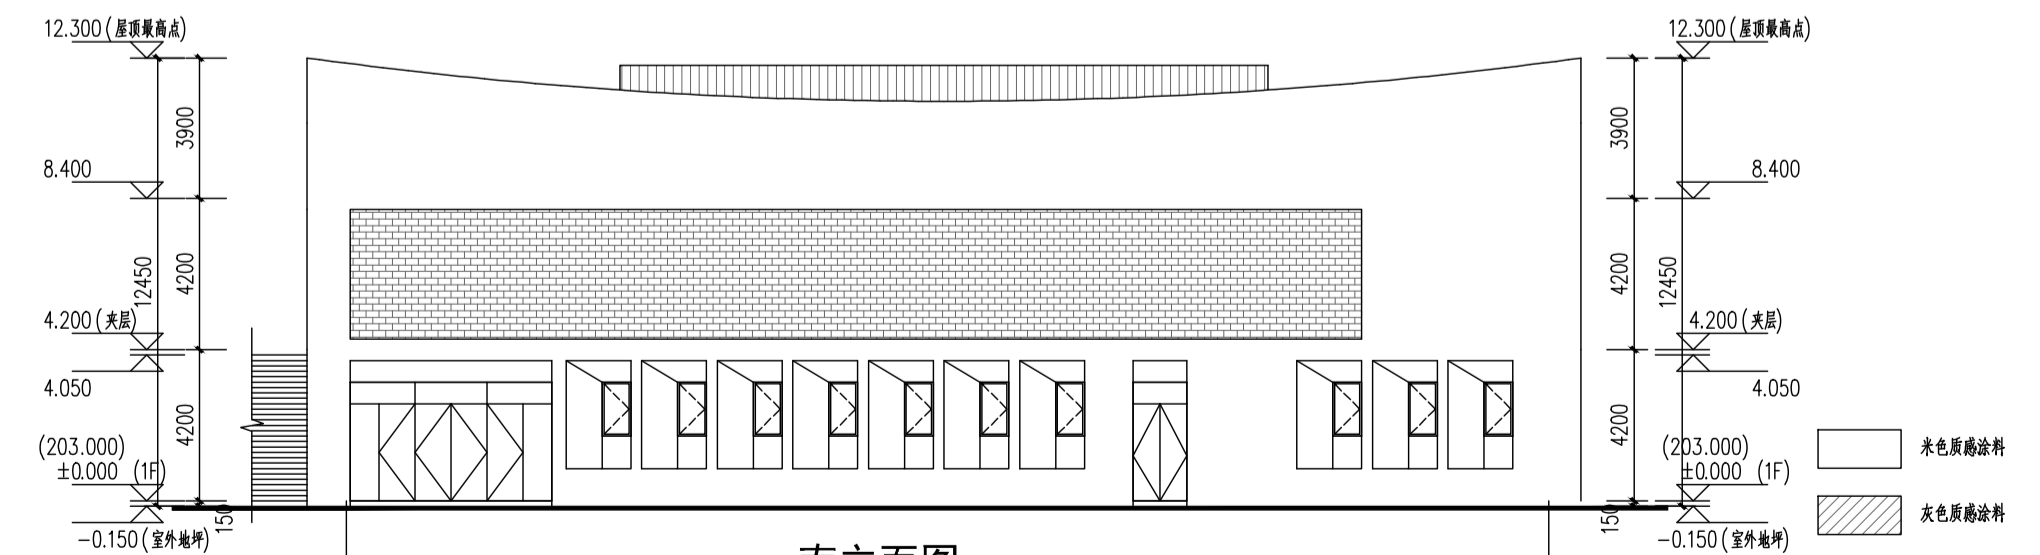


南立面图


- 米色乳胶漆
- 灰色乳胶漆
- 米色防雨百叶
- 灰色防雨百叶
- 花柳砖墙
- 灰色铝镁锰金属屋面 (直立锁边系统)

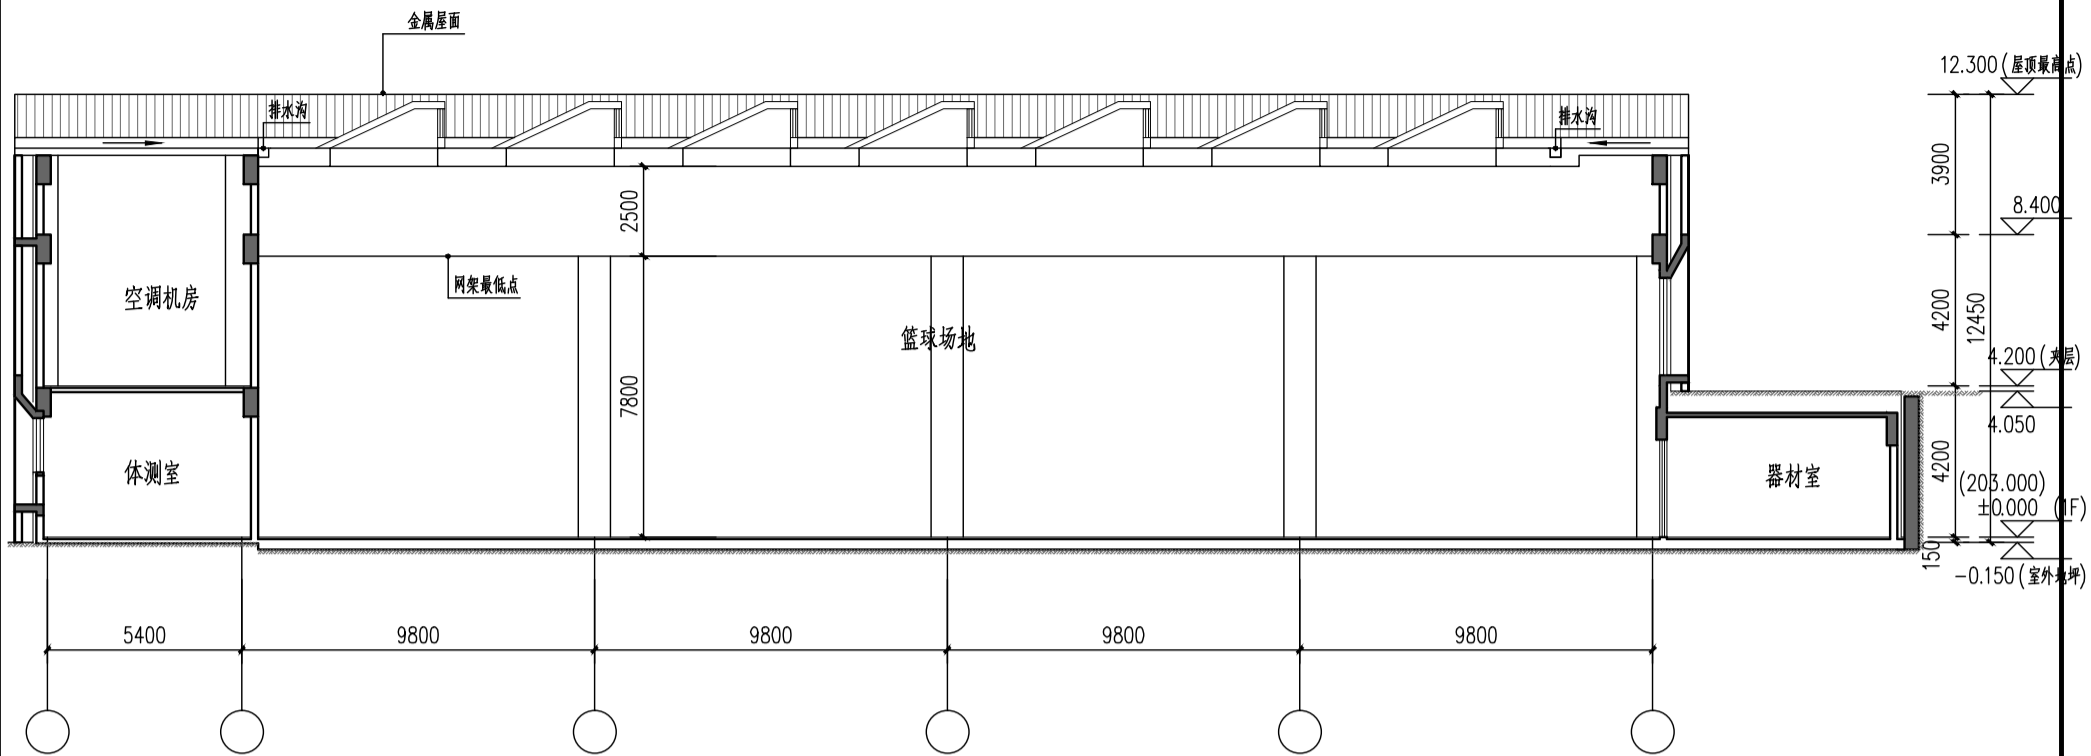

3-3剖面图

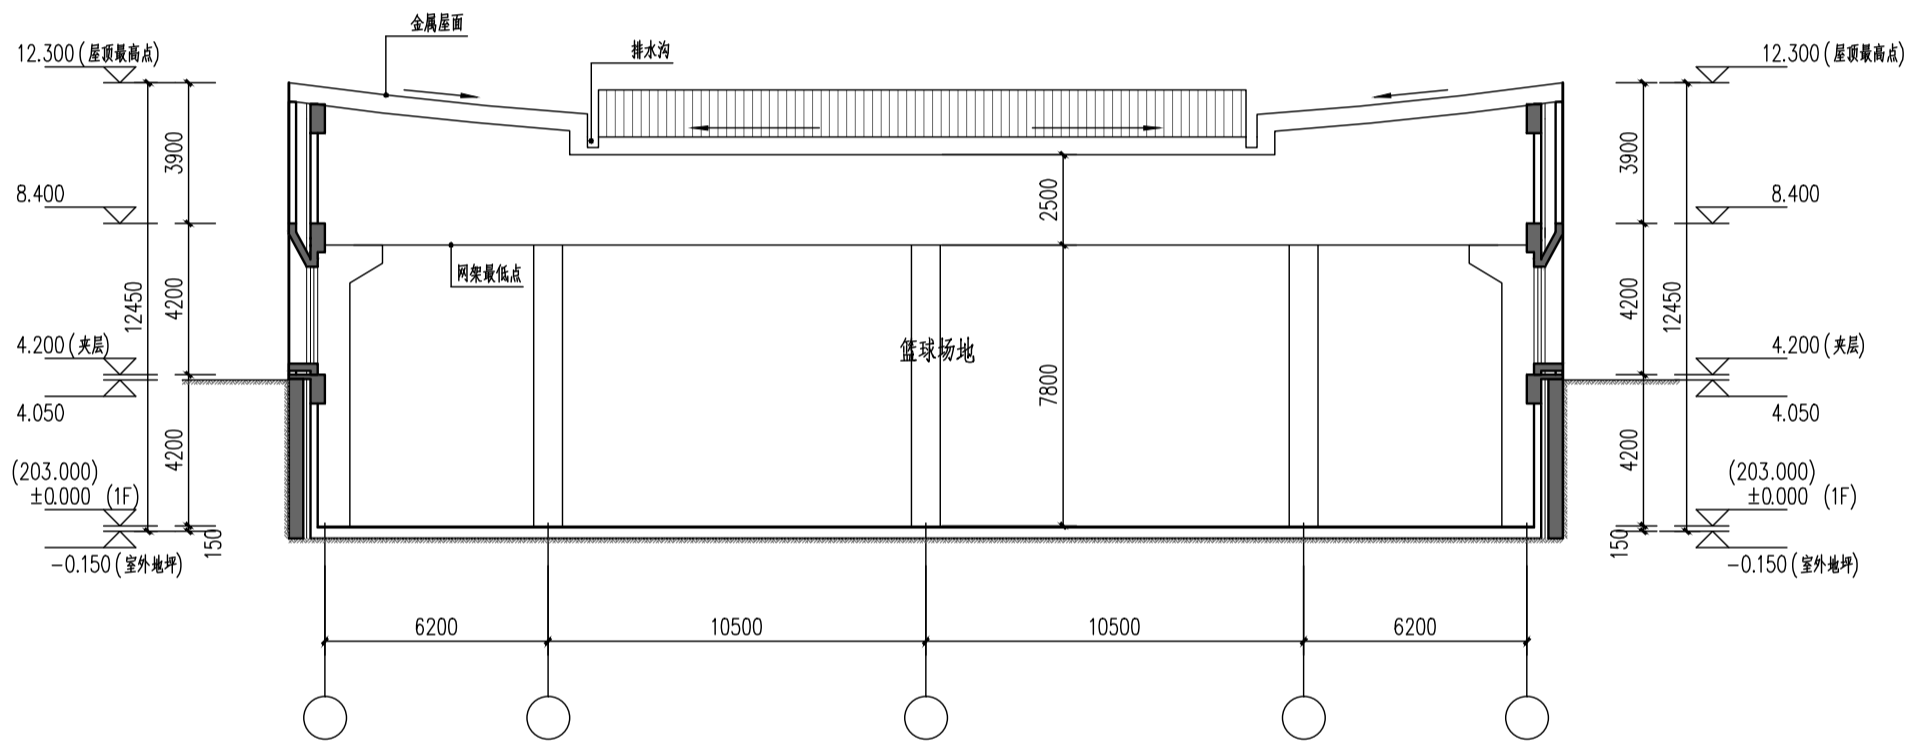

2-2剖面图

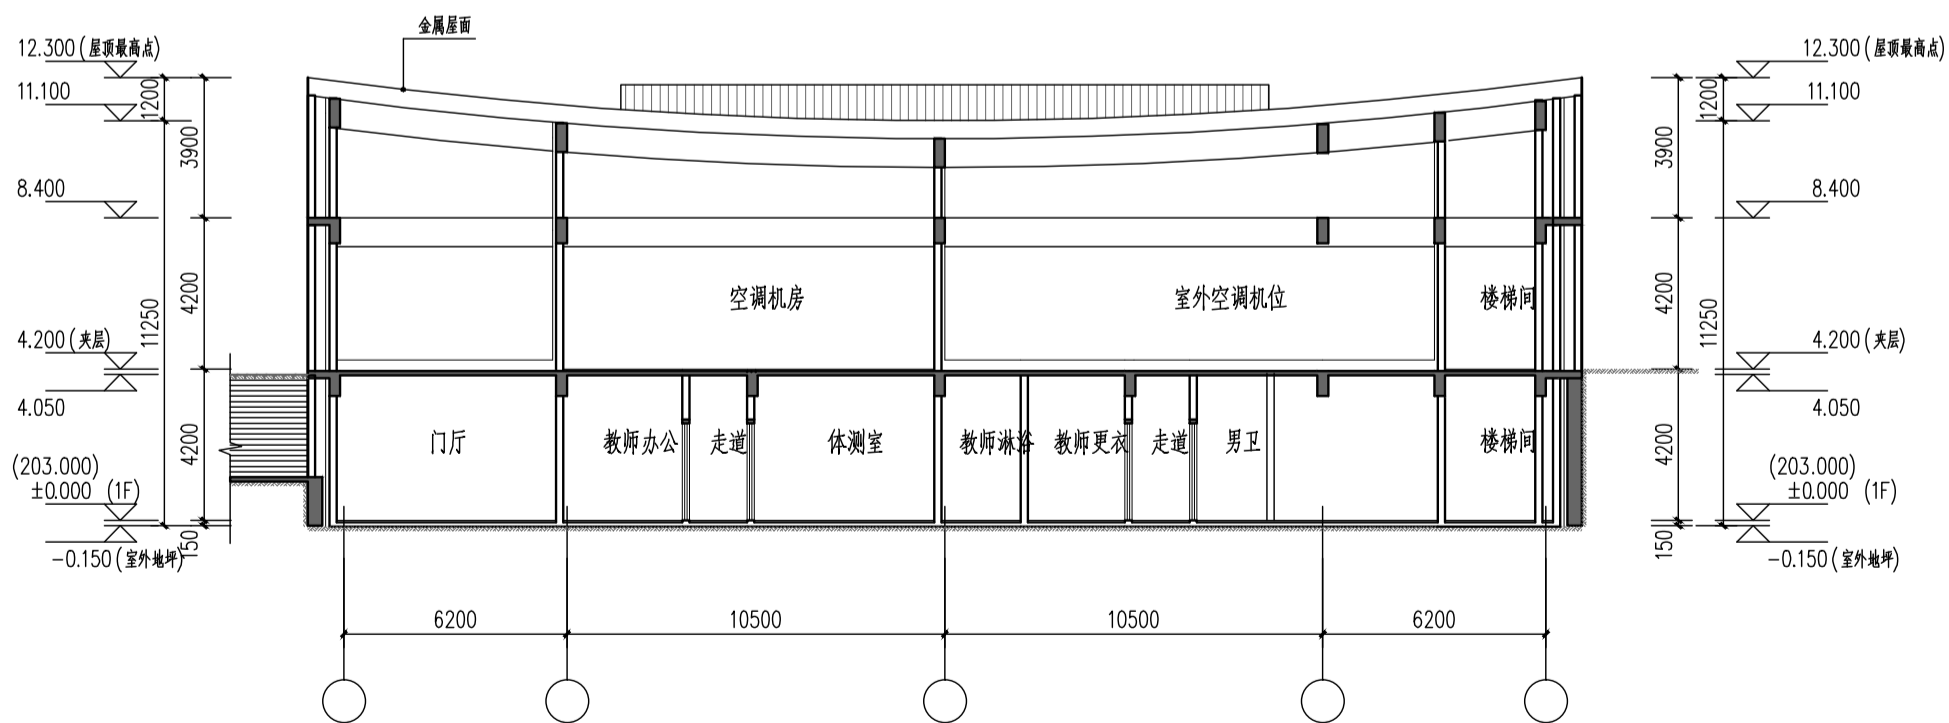

1-1剖面图



天津华汇工程设计有限公司  
HUAHUI ARCHITECTURAL DESIGN & ENGINEERING CO., LTD.


设计证书编号: A112002496

工程项目  
PROJECT TITLE

图纸名称  
DRAWING NAME

洛阳市葛家岭学校项目  
体育馆 屋顶平面图

2022.06

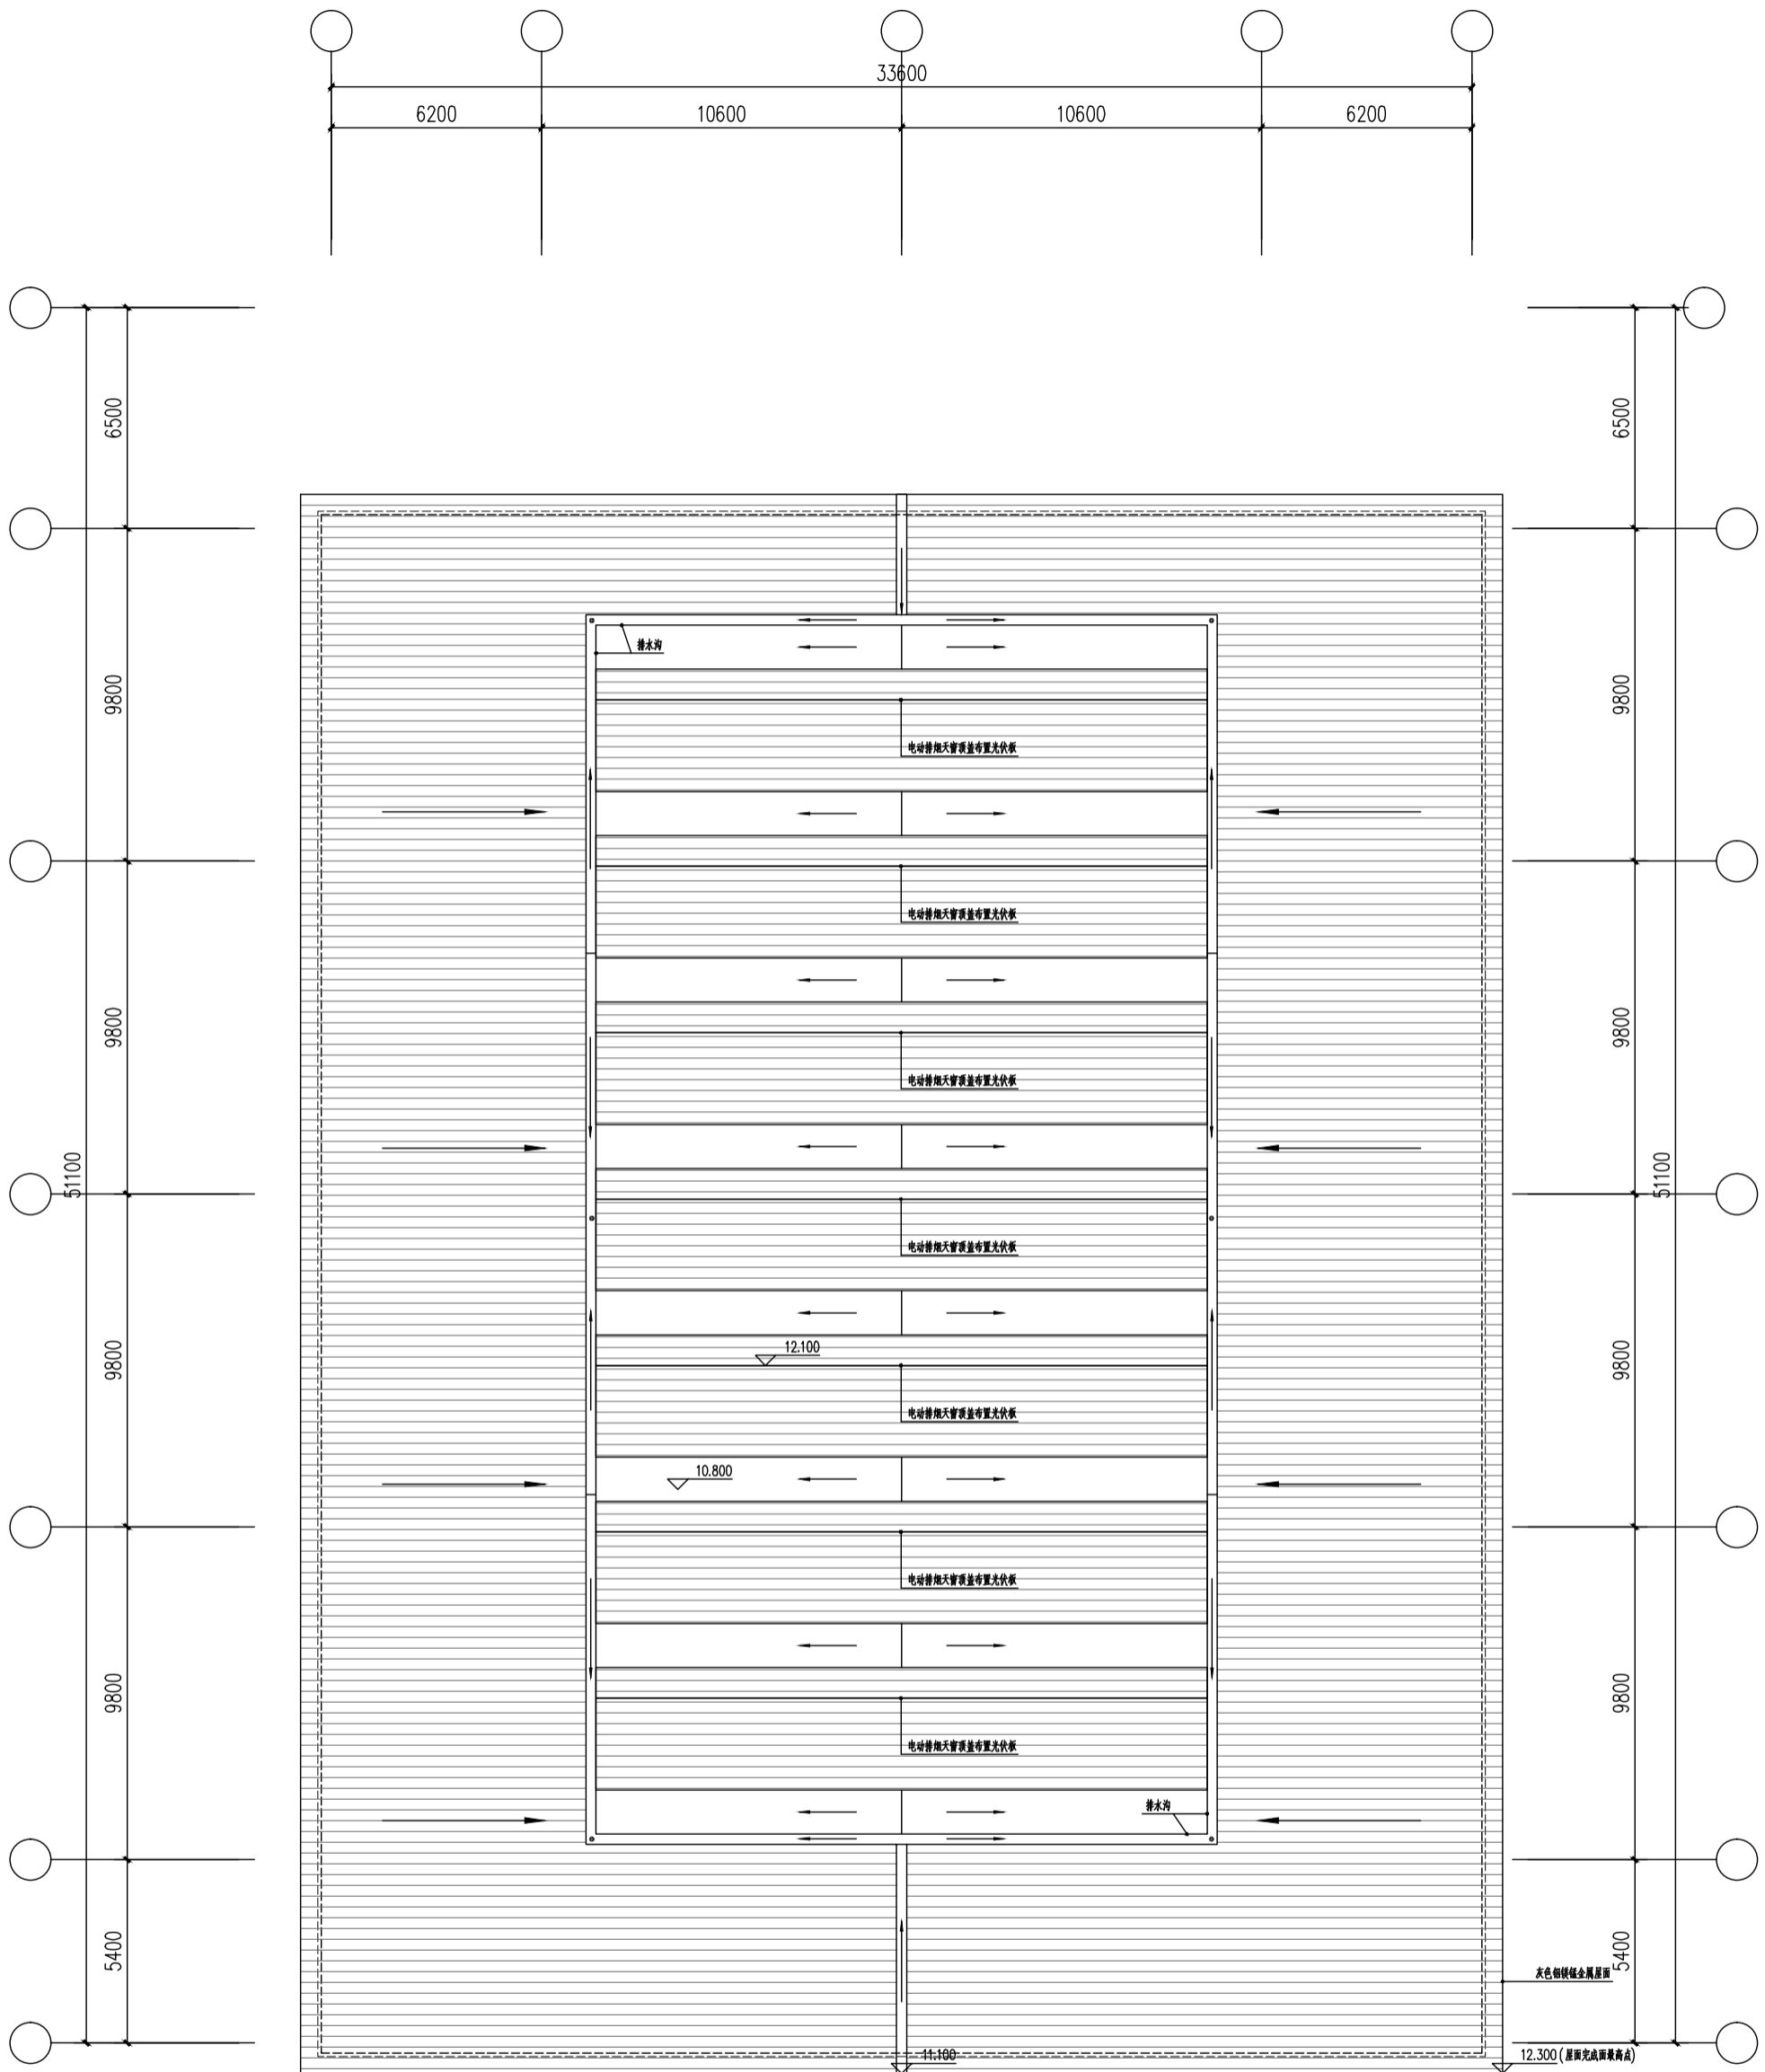

屋顶平面图