


高二教学楼二层平面图 1:100

工程名称	中色科技股份有限公司
工程地址	CHINA WOODPAPER MEDIA PROCESSING TECHNOLOGY CO., LTD 110100 浙江省宁波市北仑区
设计阶段	施工图设计
设计日期	2023.08.11
设计比例	1:100
设计内容	建筑
设计人员	王明
审核人员	李华
审批人员	张强
专业	建筑
设计	建筑
审核	建筑
审批	建筑



中色科技股份有限公司  
CHINA WOODPAPER MEDIA PROCESSING TECHNOLOGY CO., LTD  
110100 浙江省宁波市北仑区



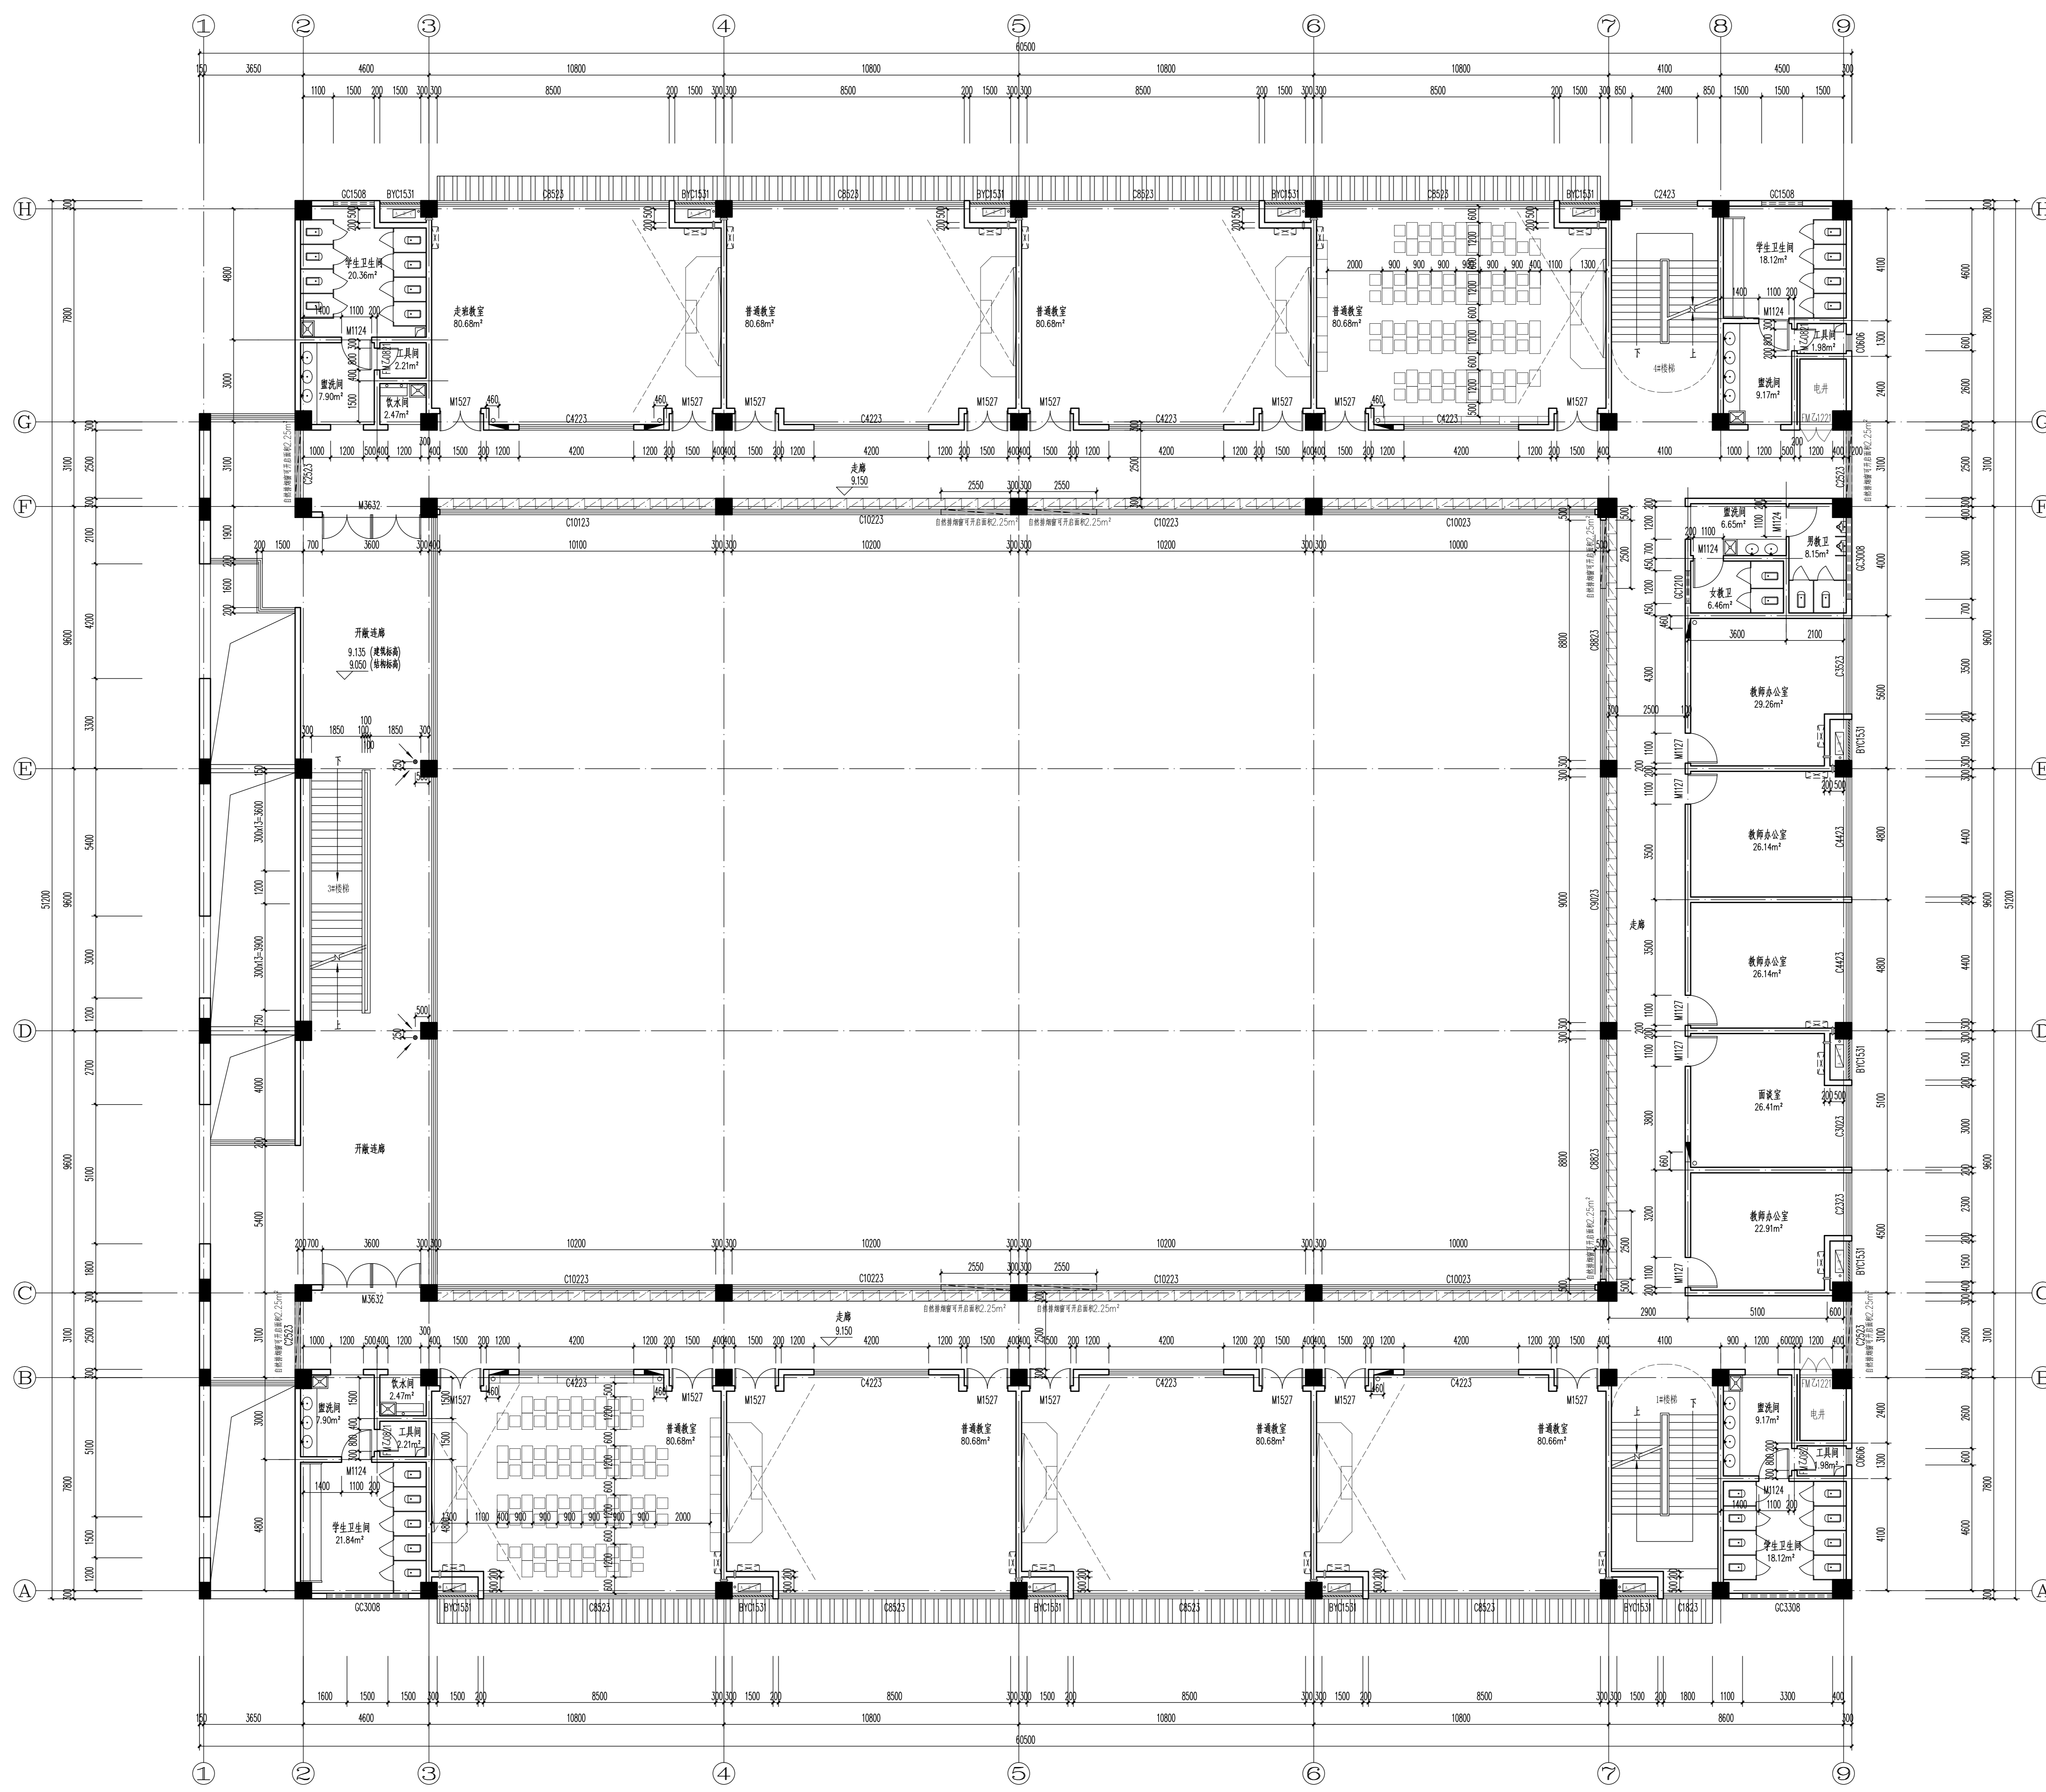

三层平面图 1:100

设计单位  
DESIGN COMPANY

**中色科技股份有限公司**  
CHINA NONFERROUS METALS PROCESSING TECHNOLOGY CO., LTD  
中国 洛阳 西苑路1号 41009  
1 XITUYUAN RD. LIANYUNG, 41000 P.R.C  
交图等级: 甲级 证书编号: A314011100

工程名称  
PROJECT NAME


子项名称  
SUBJECT NAME

图纸名称  
DRAWING DESCRIPTION

公司出图专用章  
OFFICIAL STAMP

注册执业签章  
REGISTERED ENGINEER STAMP

项目总师 PROJECT MANAGER	(姓名) (NAME)	(日期) (DATE)
审定 APPROVED BY		
审核 CHECKED BY		
专业负责人 SPECIAL RESIDENT		
设计 DESIGNED BY		
专业 SPECIALIST	设计师 DESIGNER	
设计日期 DESIGN DATE	日期 DATE	1:100
版次 VERSION	图纸规格 DRAWING SIZE	2.0
图号 DRAWING NO.		

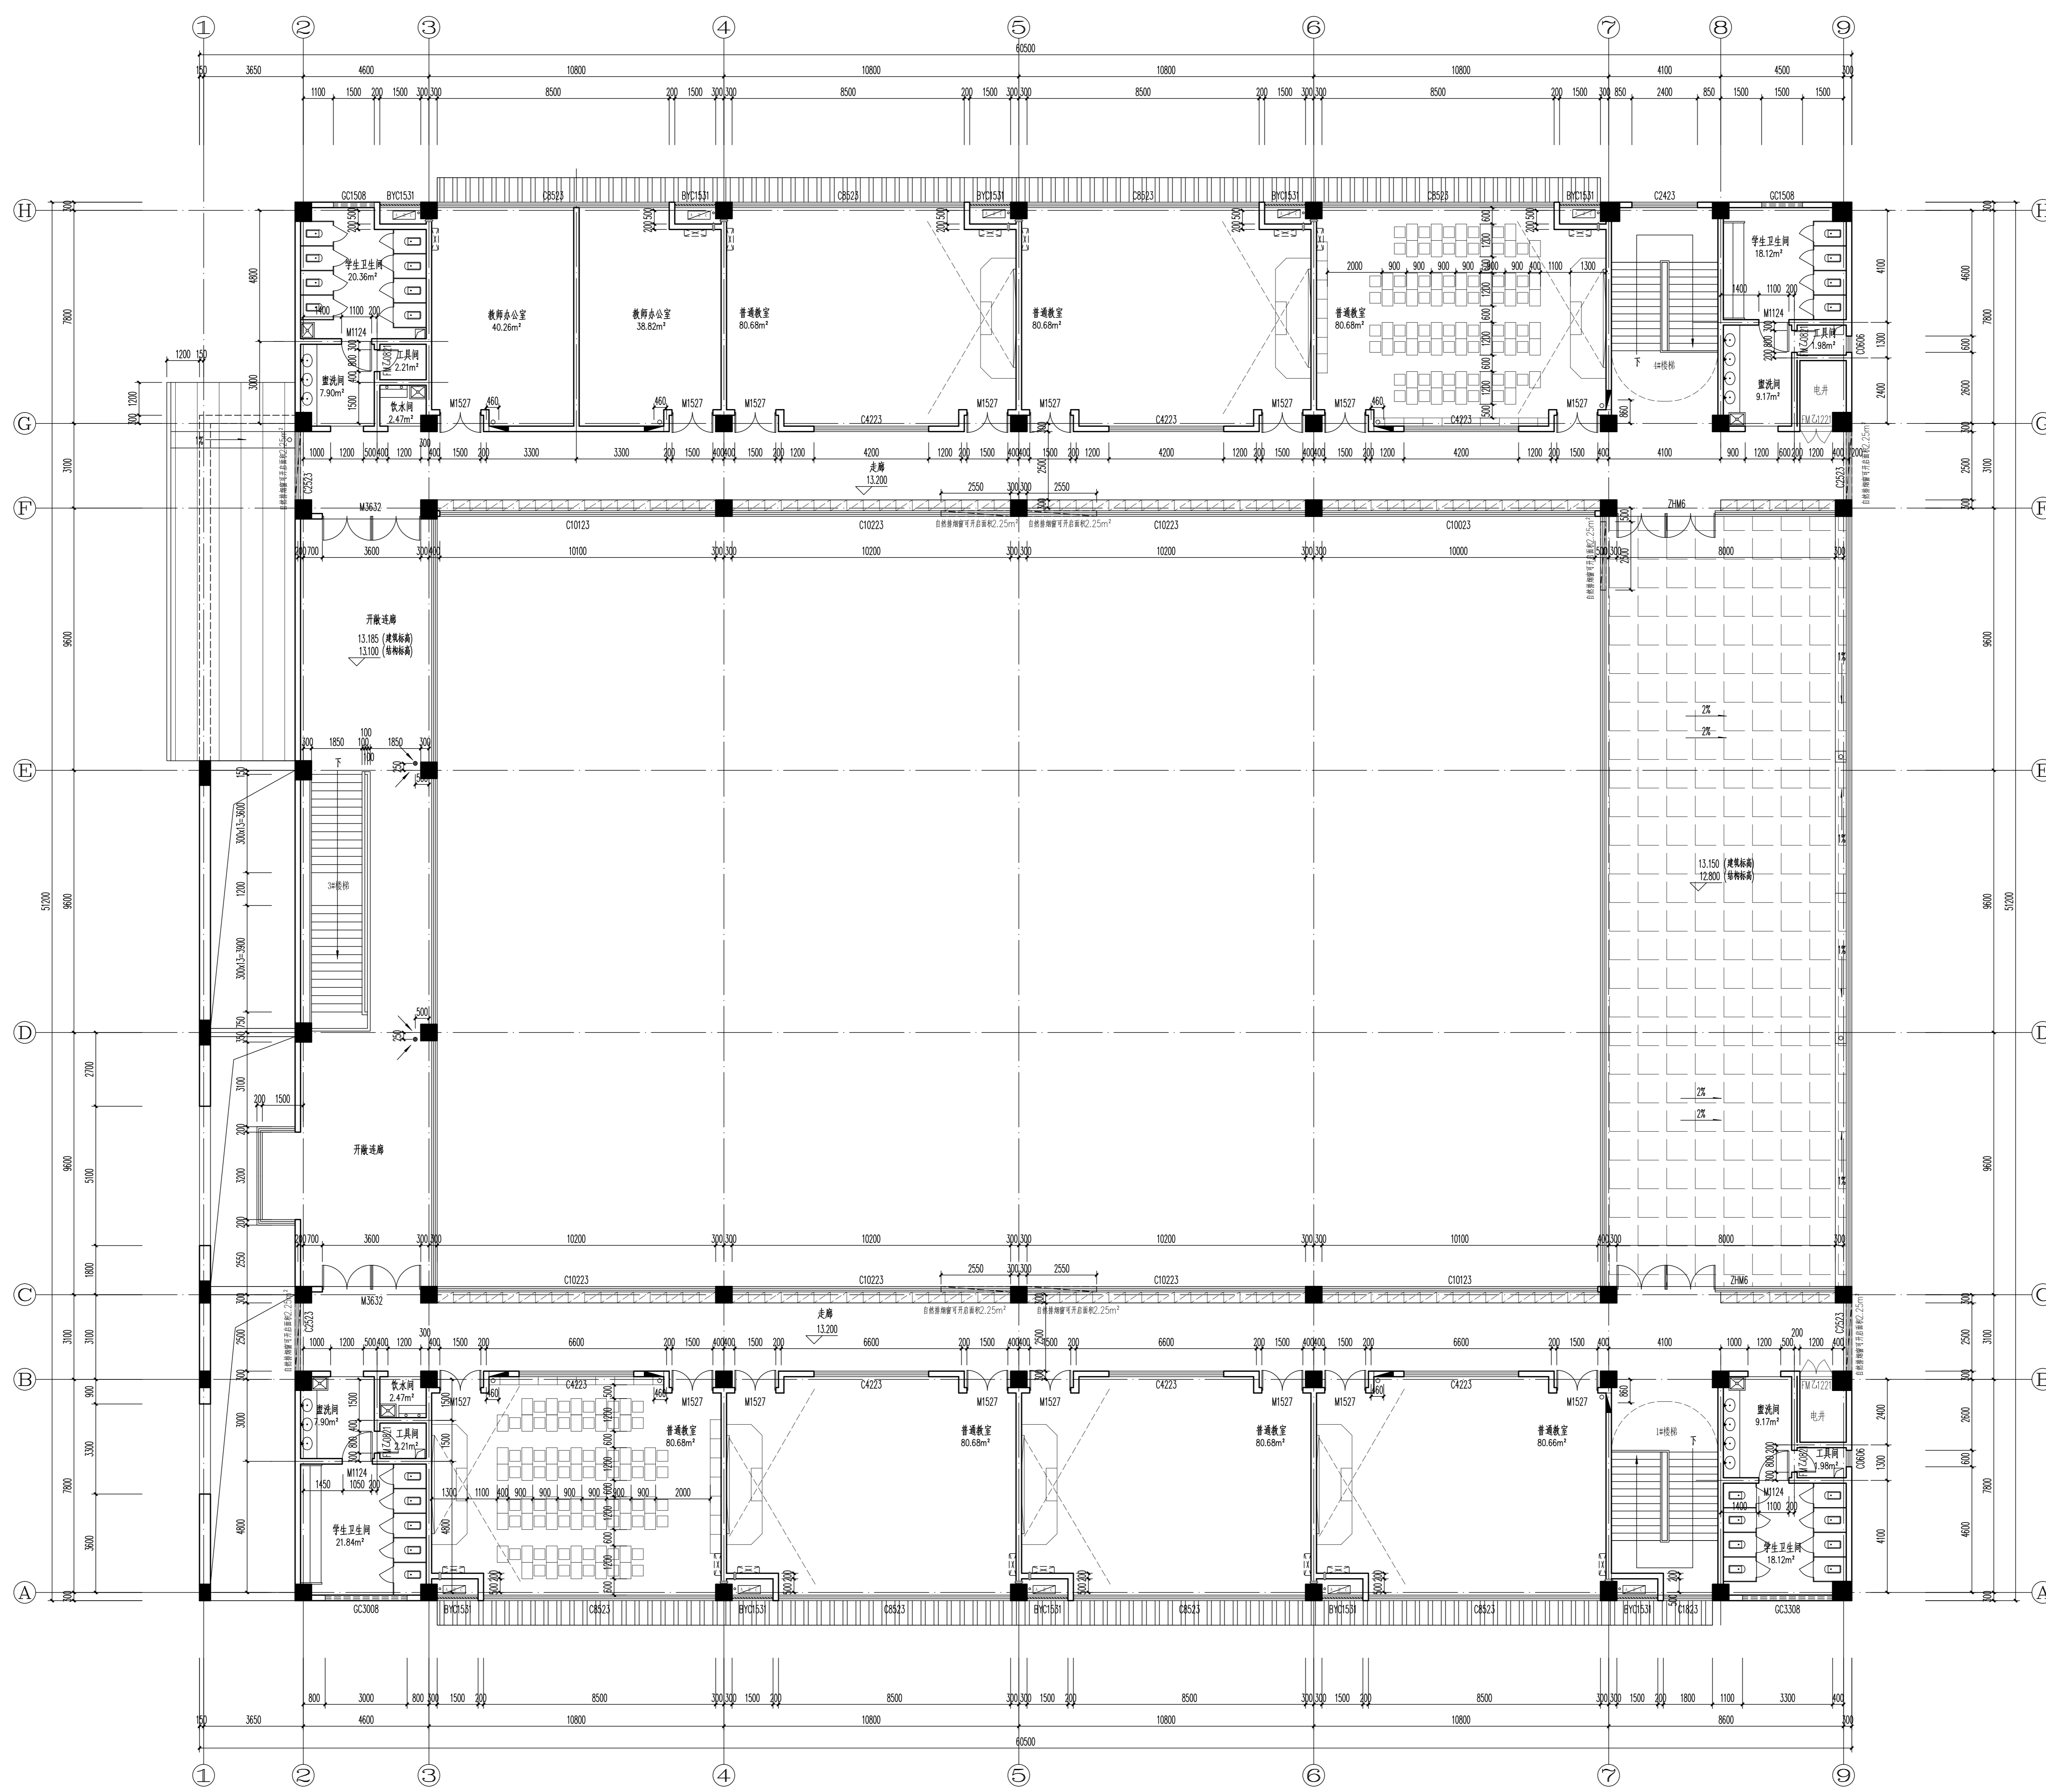

四层平面图 1:100

设计单位  
DESIGN COMPANY

中色科技股份有限公司  
CHINA NONFERROUS METALS PROCESSING  
TECHNOLOGY CO., LTD  
中国 洛阳 西苑路1号 41009  
1 XUYUAN RD. LIUYANG, 41009 P.R.C  
资质等级: 甲级 证书编号: A314011100

工程名称  
PROJECT NAME


子项名称  
SUBJECT NAME

图纸名称  
DRAWING DESCRIPTION


公司出图专用章  
OFFICIAL STAMP

注册执业签章  
REGISTERED ENGINEER STAMP


项目总师 PROJECT MANAGER	(姓名)	(签名)	(日期)
审定 APPROVED BY			
审核 CHECKED BY			
专业负责人 SPECIAL RESPONSER			
设计 DESIGNED BY			
专业 SPECIALIST	设计师 DESIGNER		
设计日期 DESIGN DATE	日期 DATE		1:100
版次 VERSION	图纸规格 DRAWING SIZE		2.0
图号 DRAWING NO.			

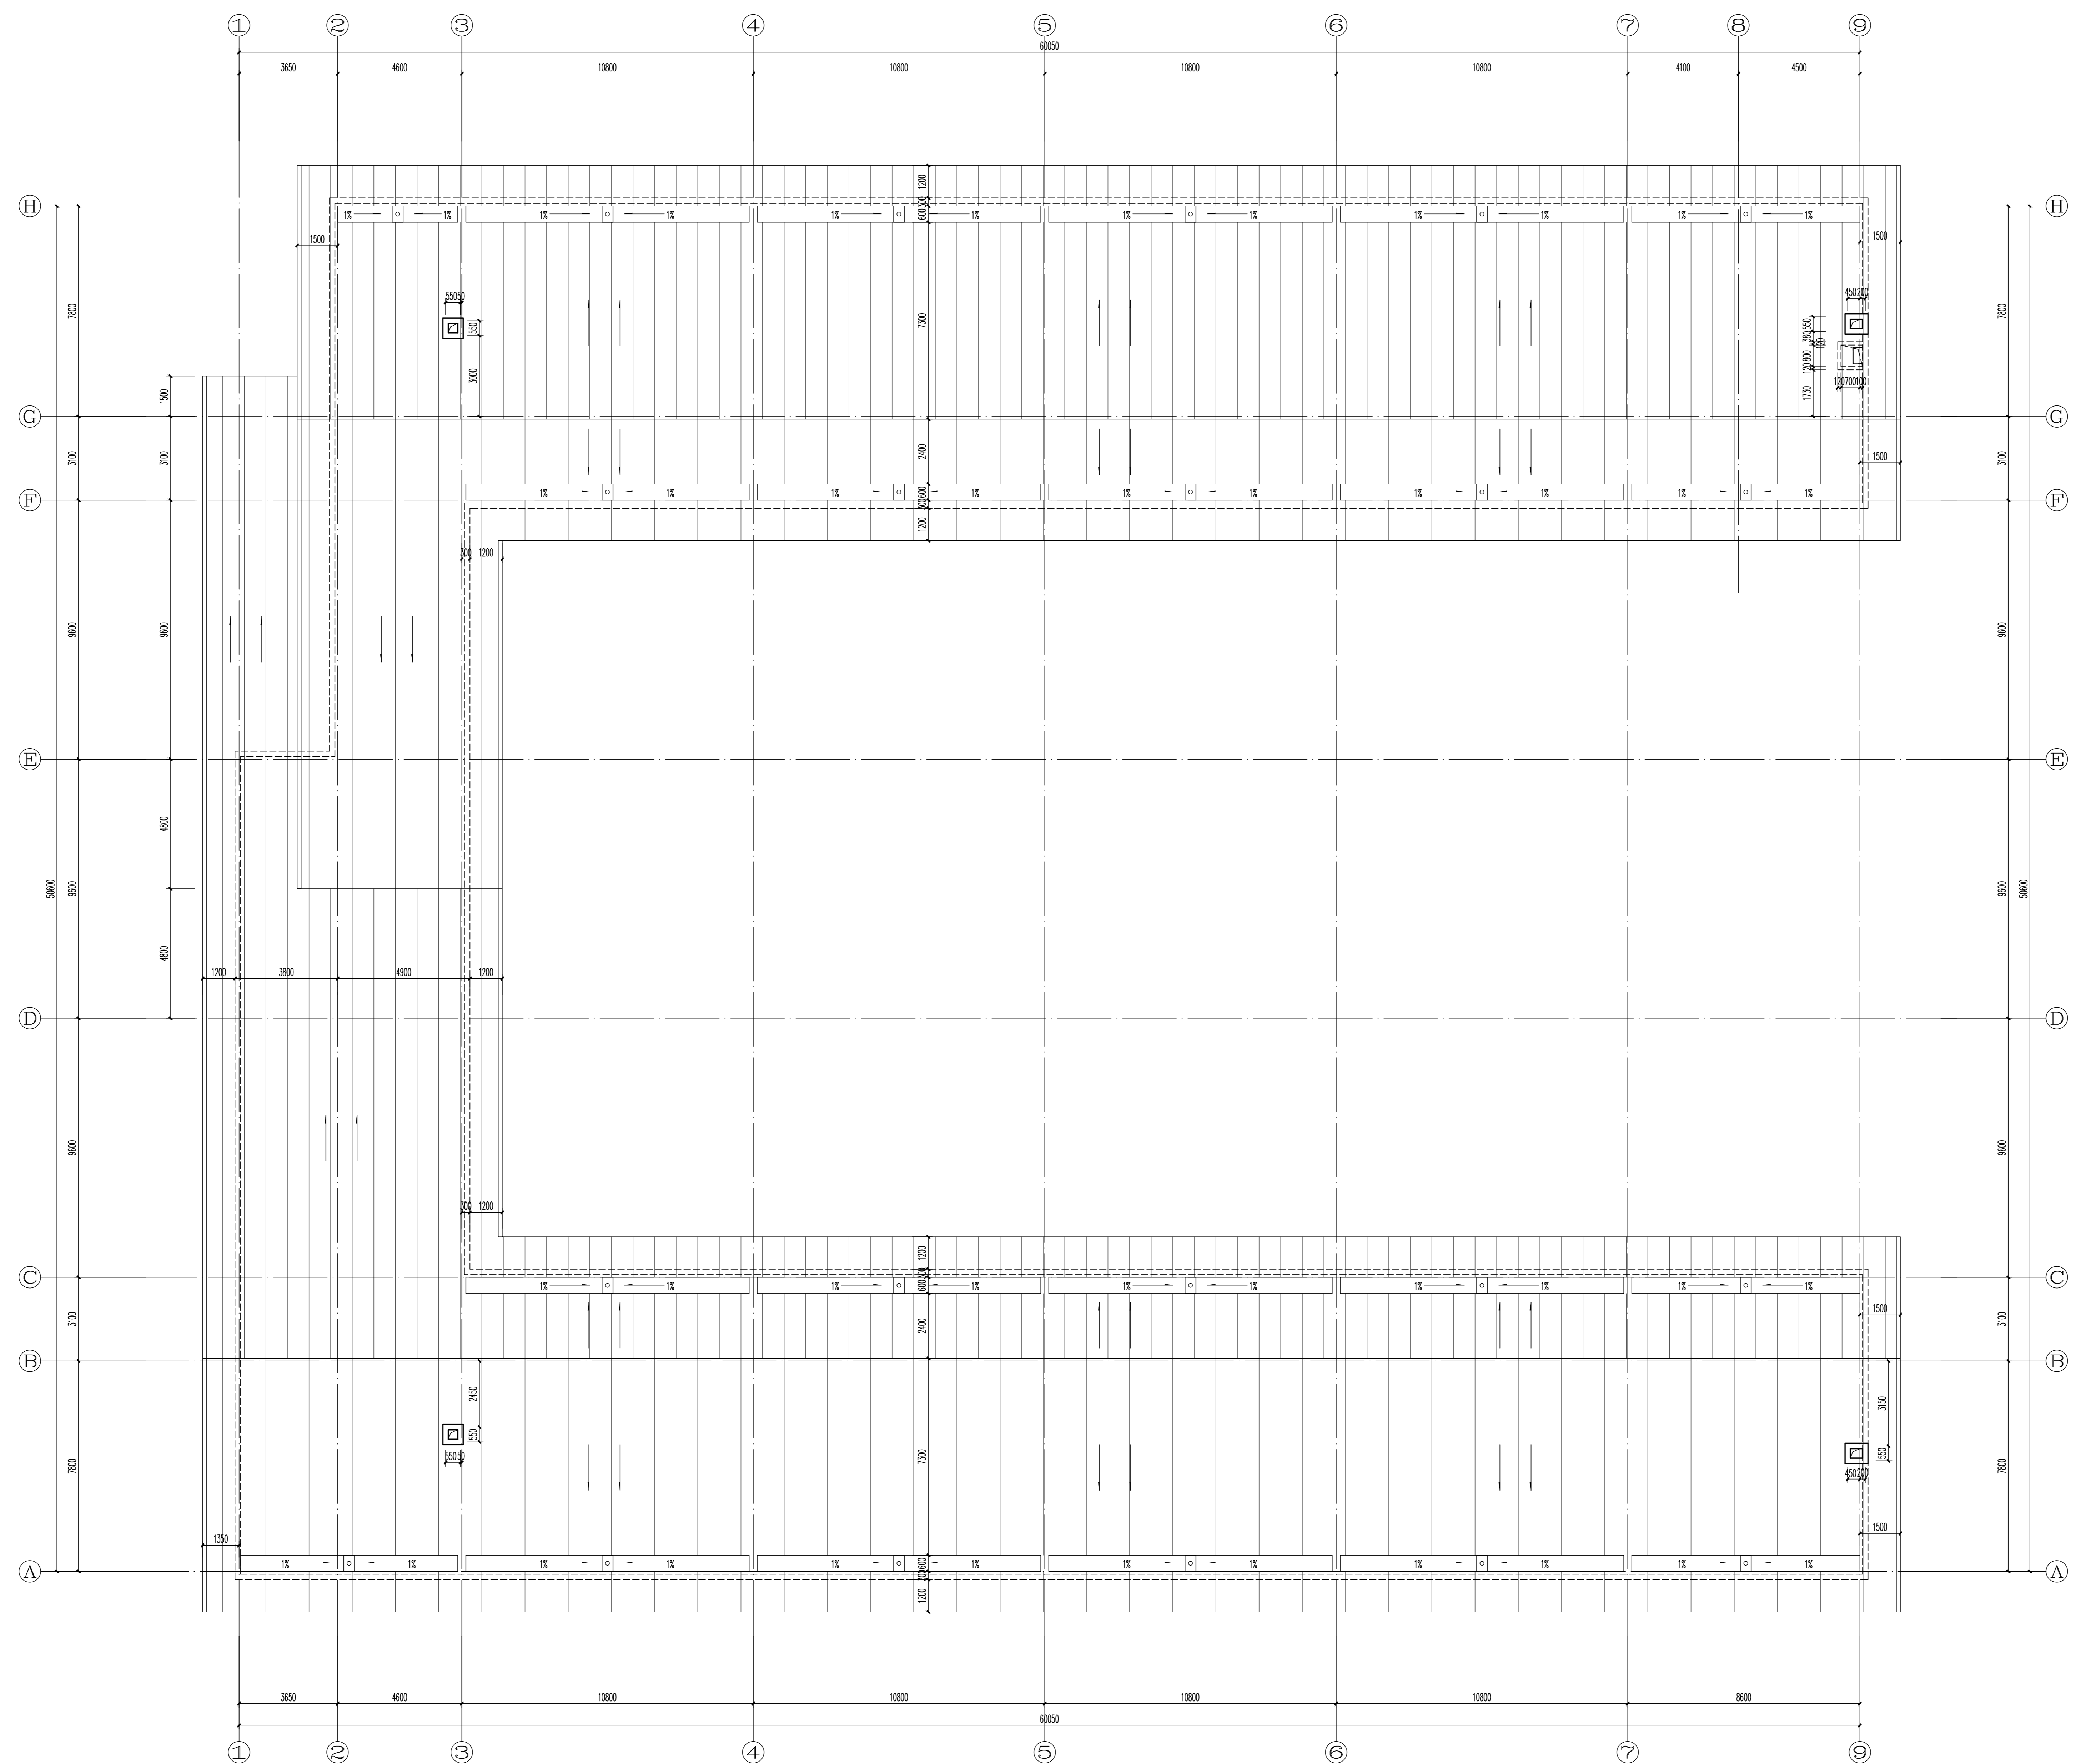


屋顶平面图 1:100

设计单位 DESIGN COMPANY  中色科技股份有限公司 CHINA NONFERROUS METALS PROCESSING TECHNOLOGY CO., LTD. 中国 洛阳 西苑路 1 号 410209 1 XUYUAN RD. LIUYANG, 471000 P.R.C. 资质等级: 甲级 证书编号: A341011100			
工程名称 PROJECT NAME			
子项名称 SUBITEM NAME			
图纸名称 DRAWING DESCRIPTION			
公司出图专用章 OFFICIAL STAMP			
注册执业签章 REGISTERED ENGINEER STAMP			
项目总师	(姓名)	(签名)	(日期)
审定			
审核			
专业负责人			
设计			
专业	设计审核		
设计日期	设计日期	比例	1:100
设计单位	设计单位	图次	2.0
图次	图次	图号	
图号	图号	图号	


图号: 01-100  
 比例: 1:100  
 日期: 2023.10.27

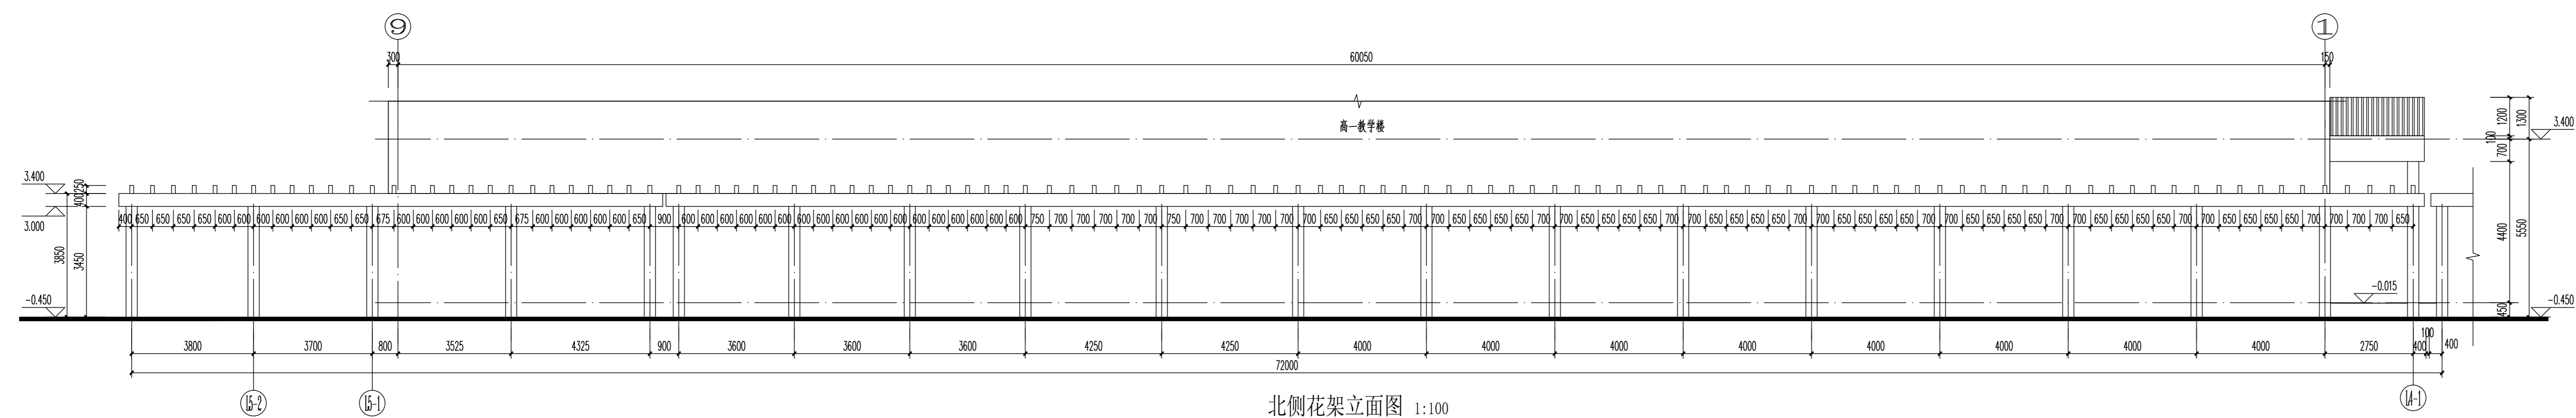

北侧花架立面图 1:100

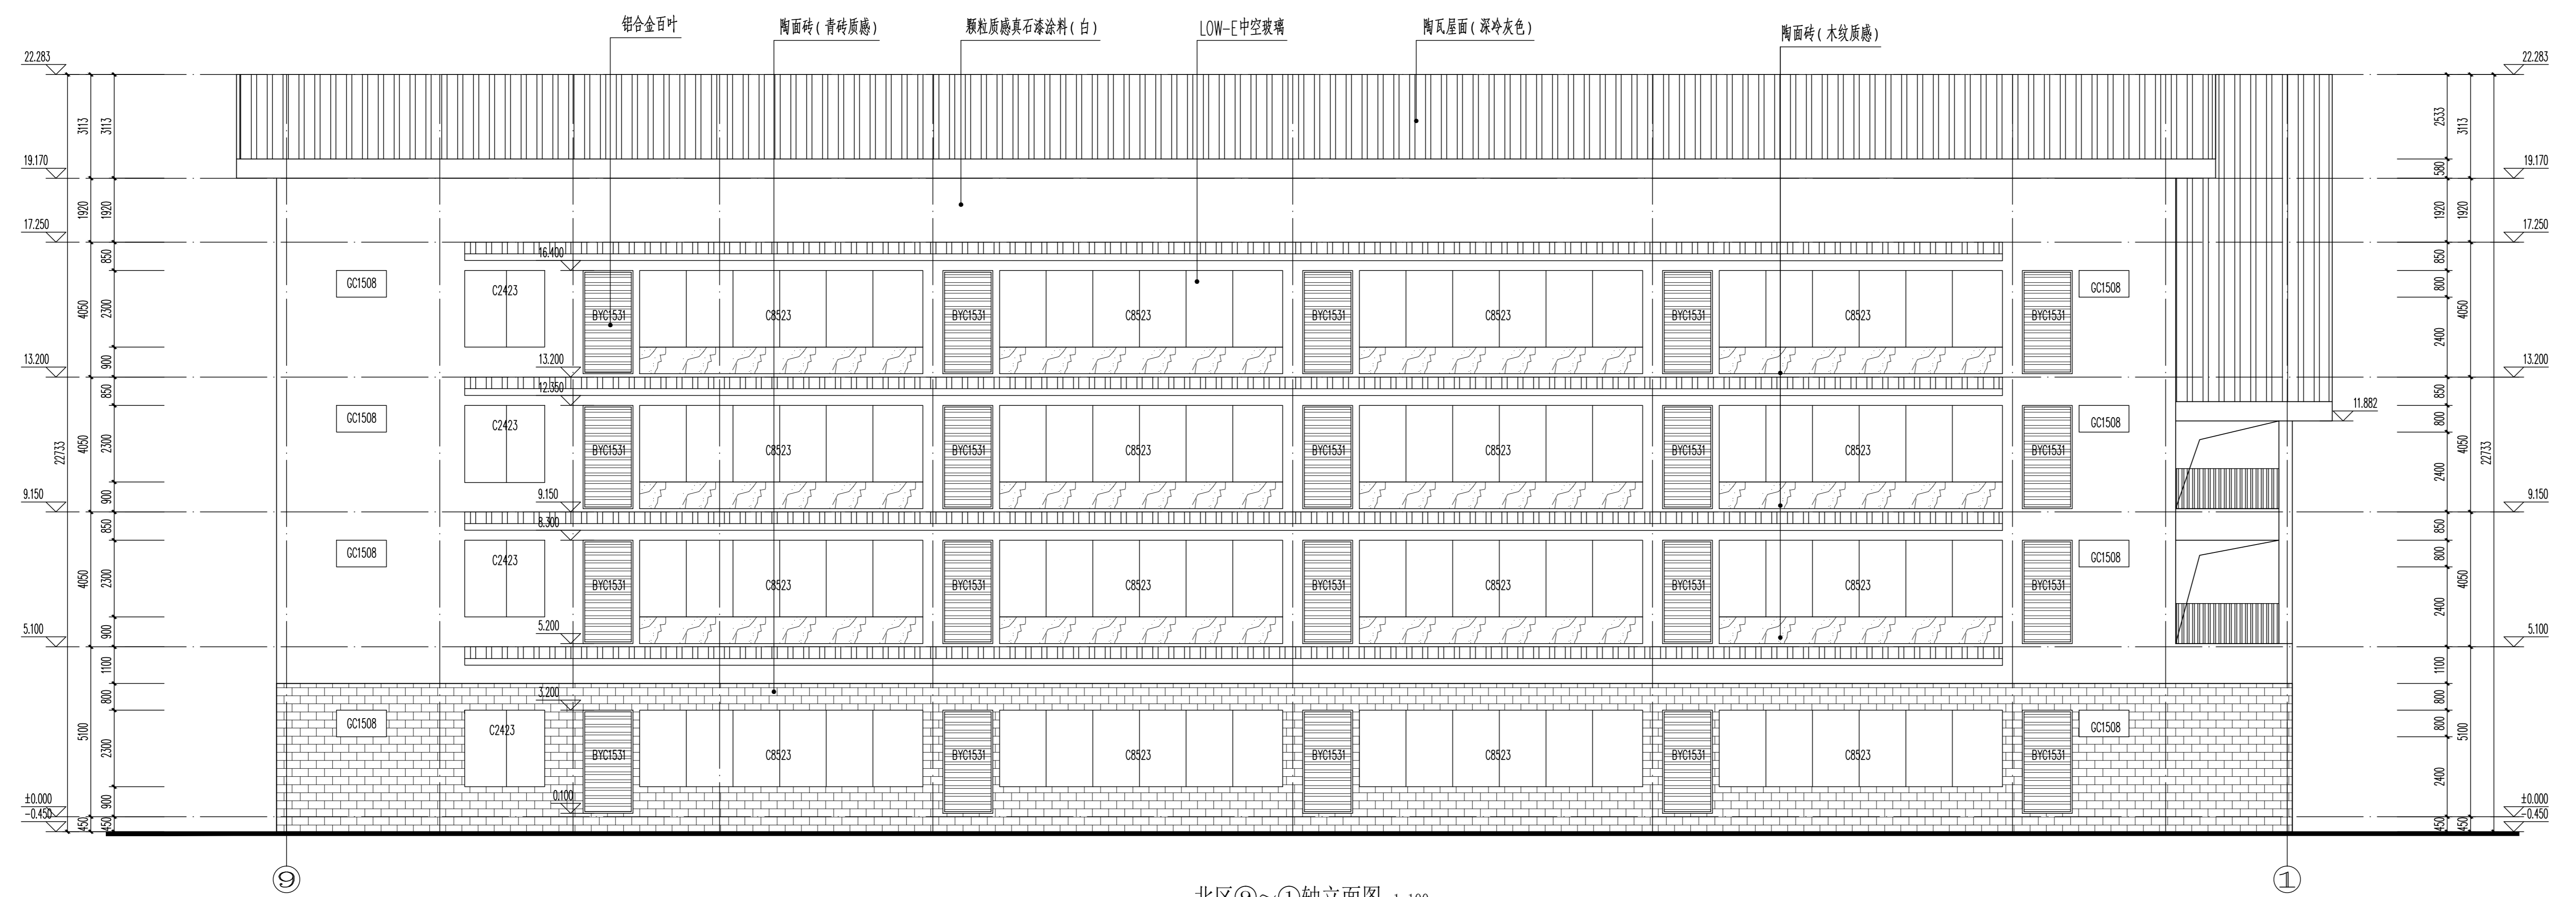

北区⑨~①轴立面图 1:100

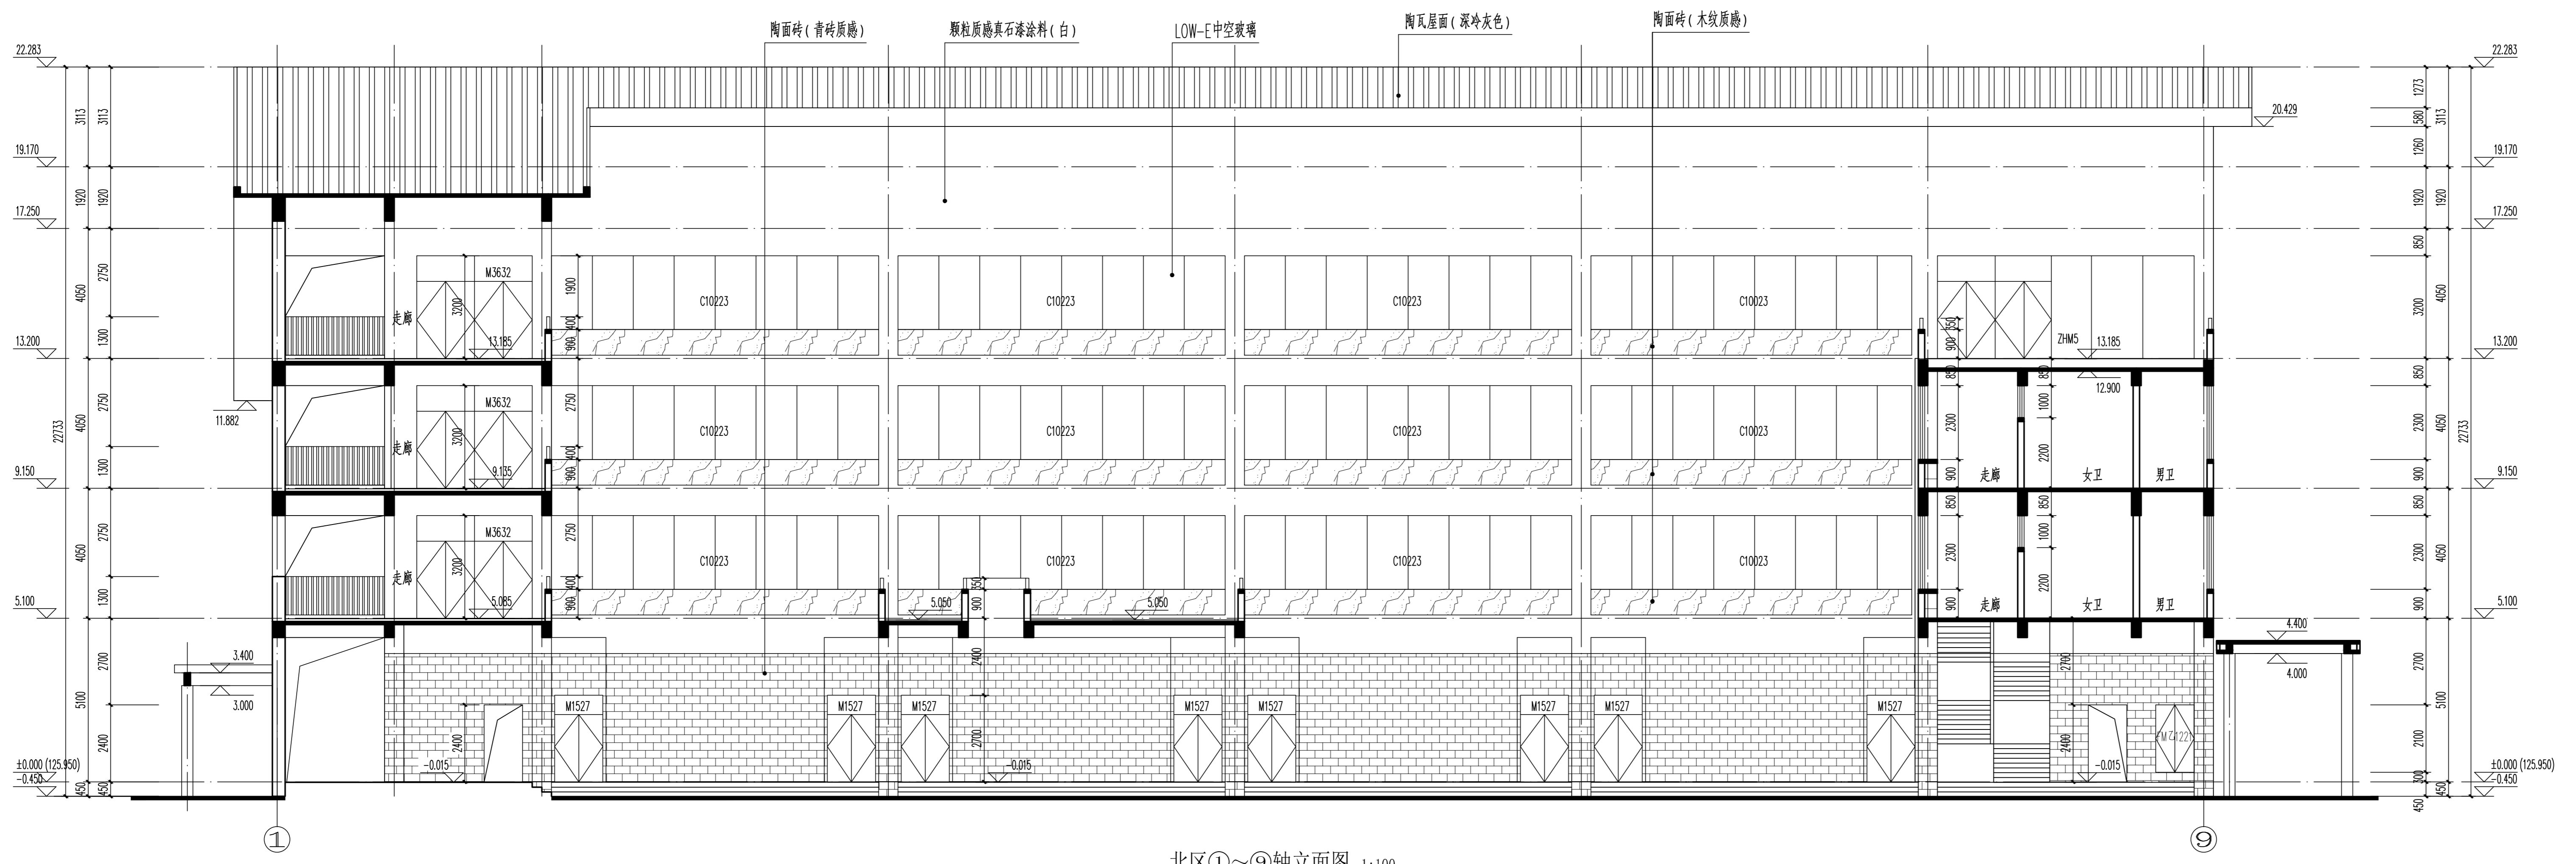

北区①~⑨轴立面图 1:100

3-3剖面图

设计单位  
DESIGN COMPANY

中色科技股份有限公司  
CHINA NONFERROUS METALS PROCESSING TECHNOLOGY CO., LTD  
中国 洛阳 西苑路1号 410009  
1 XUYUAN RD. LIUYANG, 410009 P.R.C  
资质等级: 甲级 证书编号: A314011100

工程名称  
PROJECT NAME

子项名称  
SUBJECT NAME


图纸名称  
DRAWING DESCRIPTION

公司出图专用章  
OFFICIAL STAMP


注册执业印章  
REGISTERED ENGINEER STAMP

项目号	姓名	签名	日期
审定			
审核			
专业负责人			
设计			
专业	设计审核		
设计日期	DESIGN DATE		
设计比例	SCALE	1:100	
版次	图纸规格	2.0	
图号			
图号			




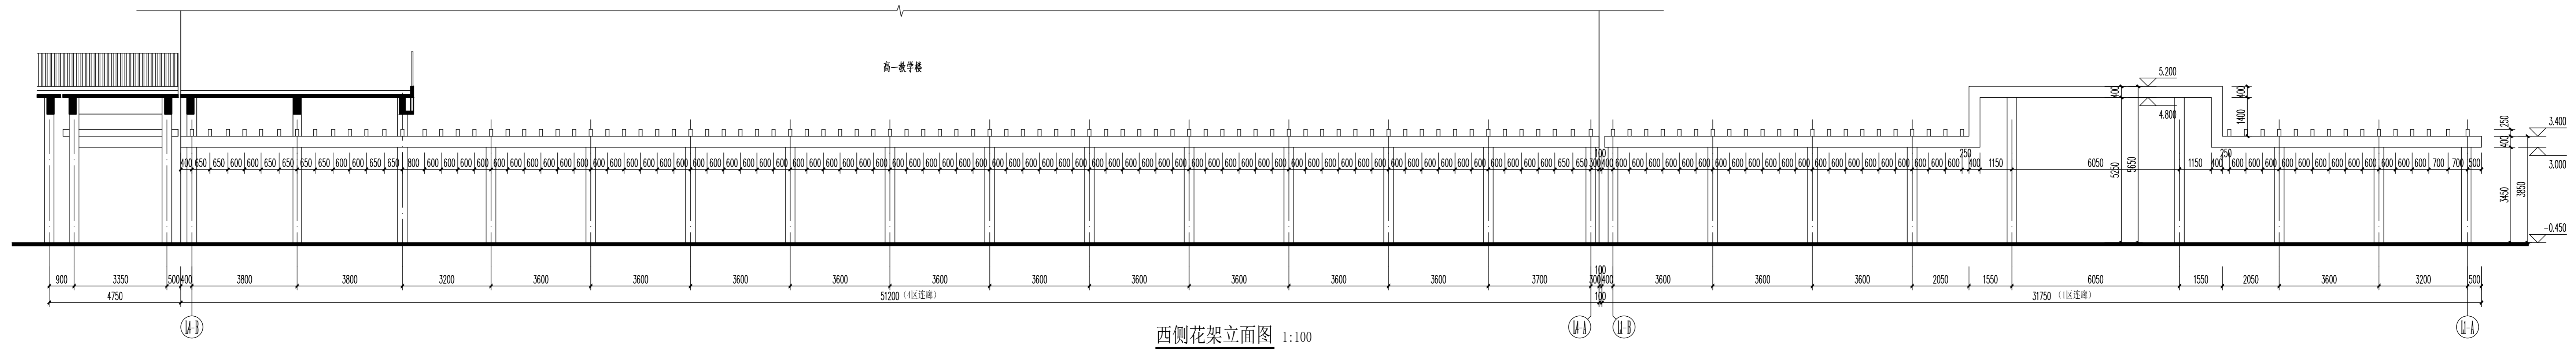

西侧花架立面图 1:100

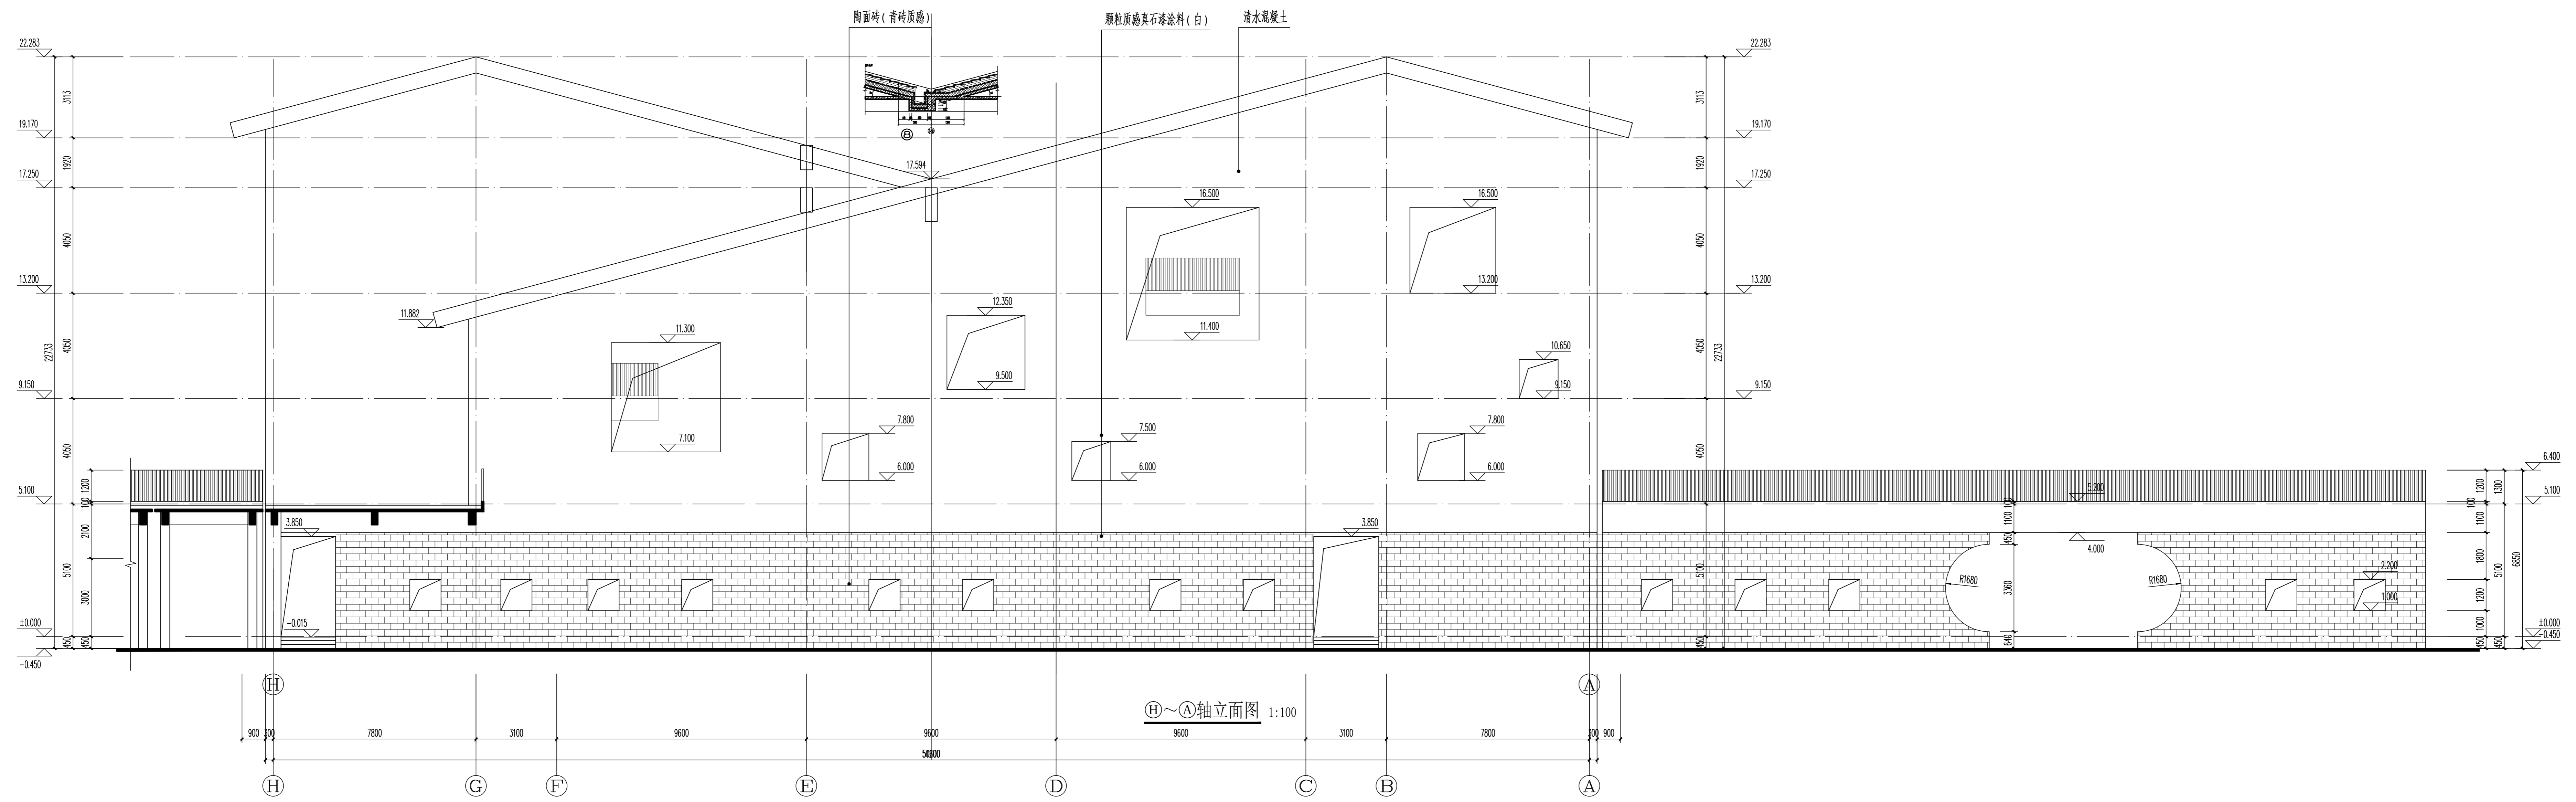

H~A轴立面图 1:100

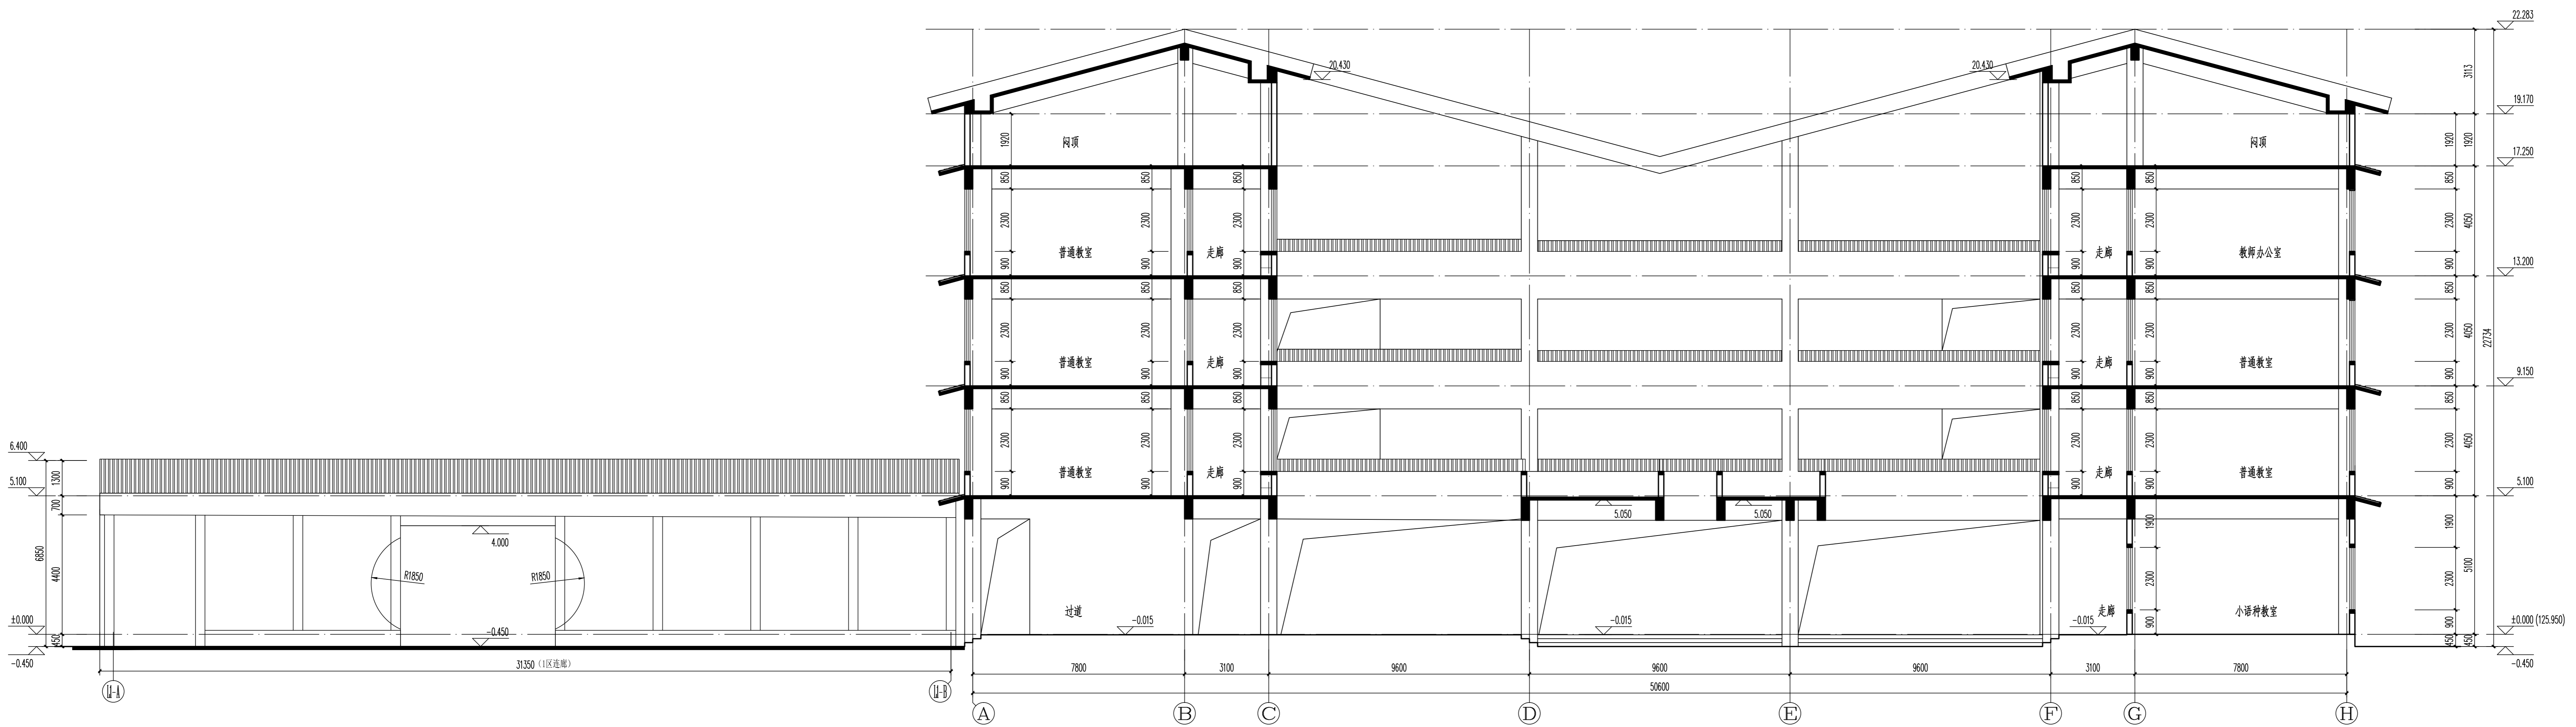

4-4剖面图 1:100

设计单位  
DESIGN COMPANY

**中色科技股份有限公司**  
CHINA FERROUS METALS PROCESSING  
TECHNOLOGY CO., LTD.  
中国 洛阳 西苑路1号 41009  
1 XITUYUAN RD. LIUYANG, 410009 P.R.C.  
资质等级: 甲级 证书编号: A314101110

工程名称  
PROJECT NAME

子项名称  
SUBJECT NAME

图纸名称  
DRAWING DESCRIPTION

公司出图专用章  
OFFICIAL STAMP

注册执业签章  
REGISTERED ENGINEER STAMP

项目总师 PROJECT MANAGER	(姓名)	(签名)	(日期)
审核 APPROVED BY			
审核 CHECKED BY			
专业负责人 SPECIAL RESPECTIVE			
设计 DESIGNED BY			
专业 SPECIALIST	设计师 DESIGNER		
设计日期 DESIGN DATE	日期 DATE		1:100
版次 VERSION	图纸规格 DRAWING SIZE		2.0
图号 DRAWING NO.			
册号 BOOK NO.			