



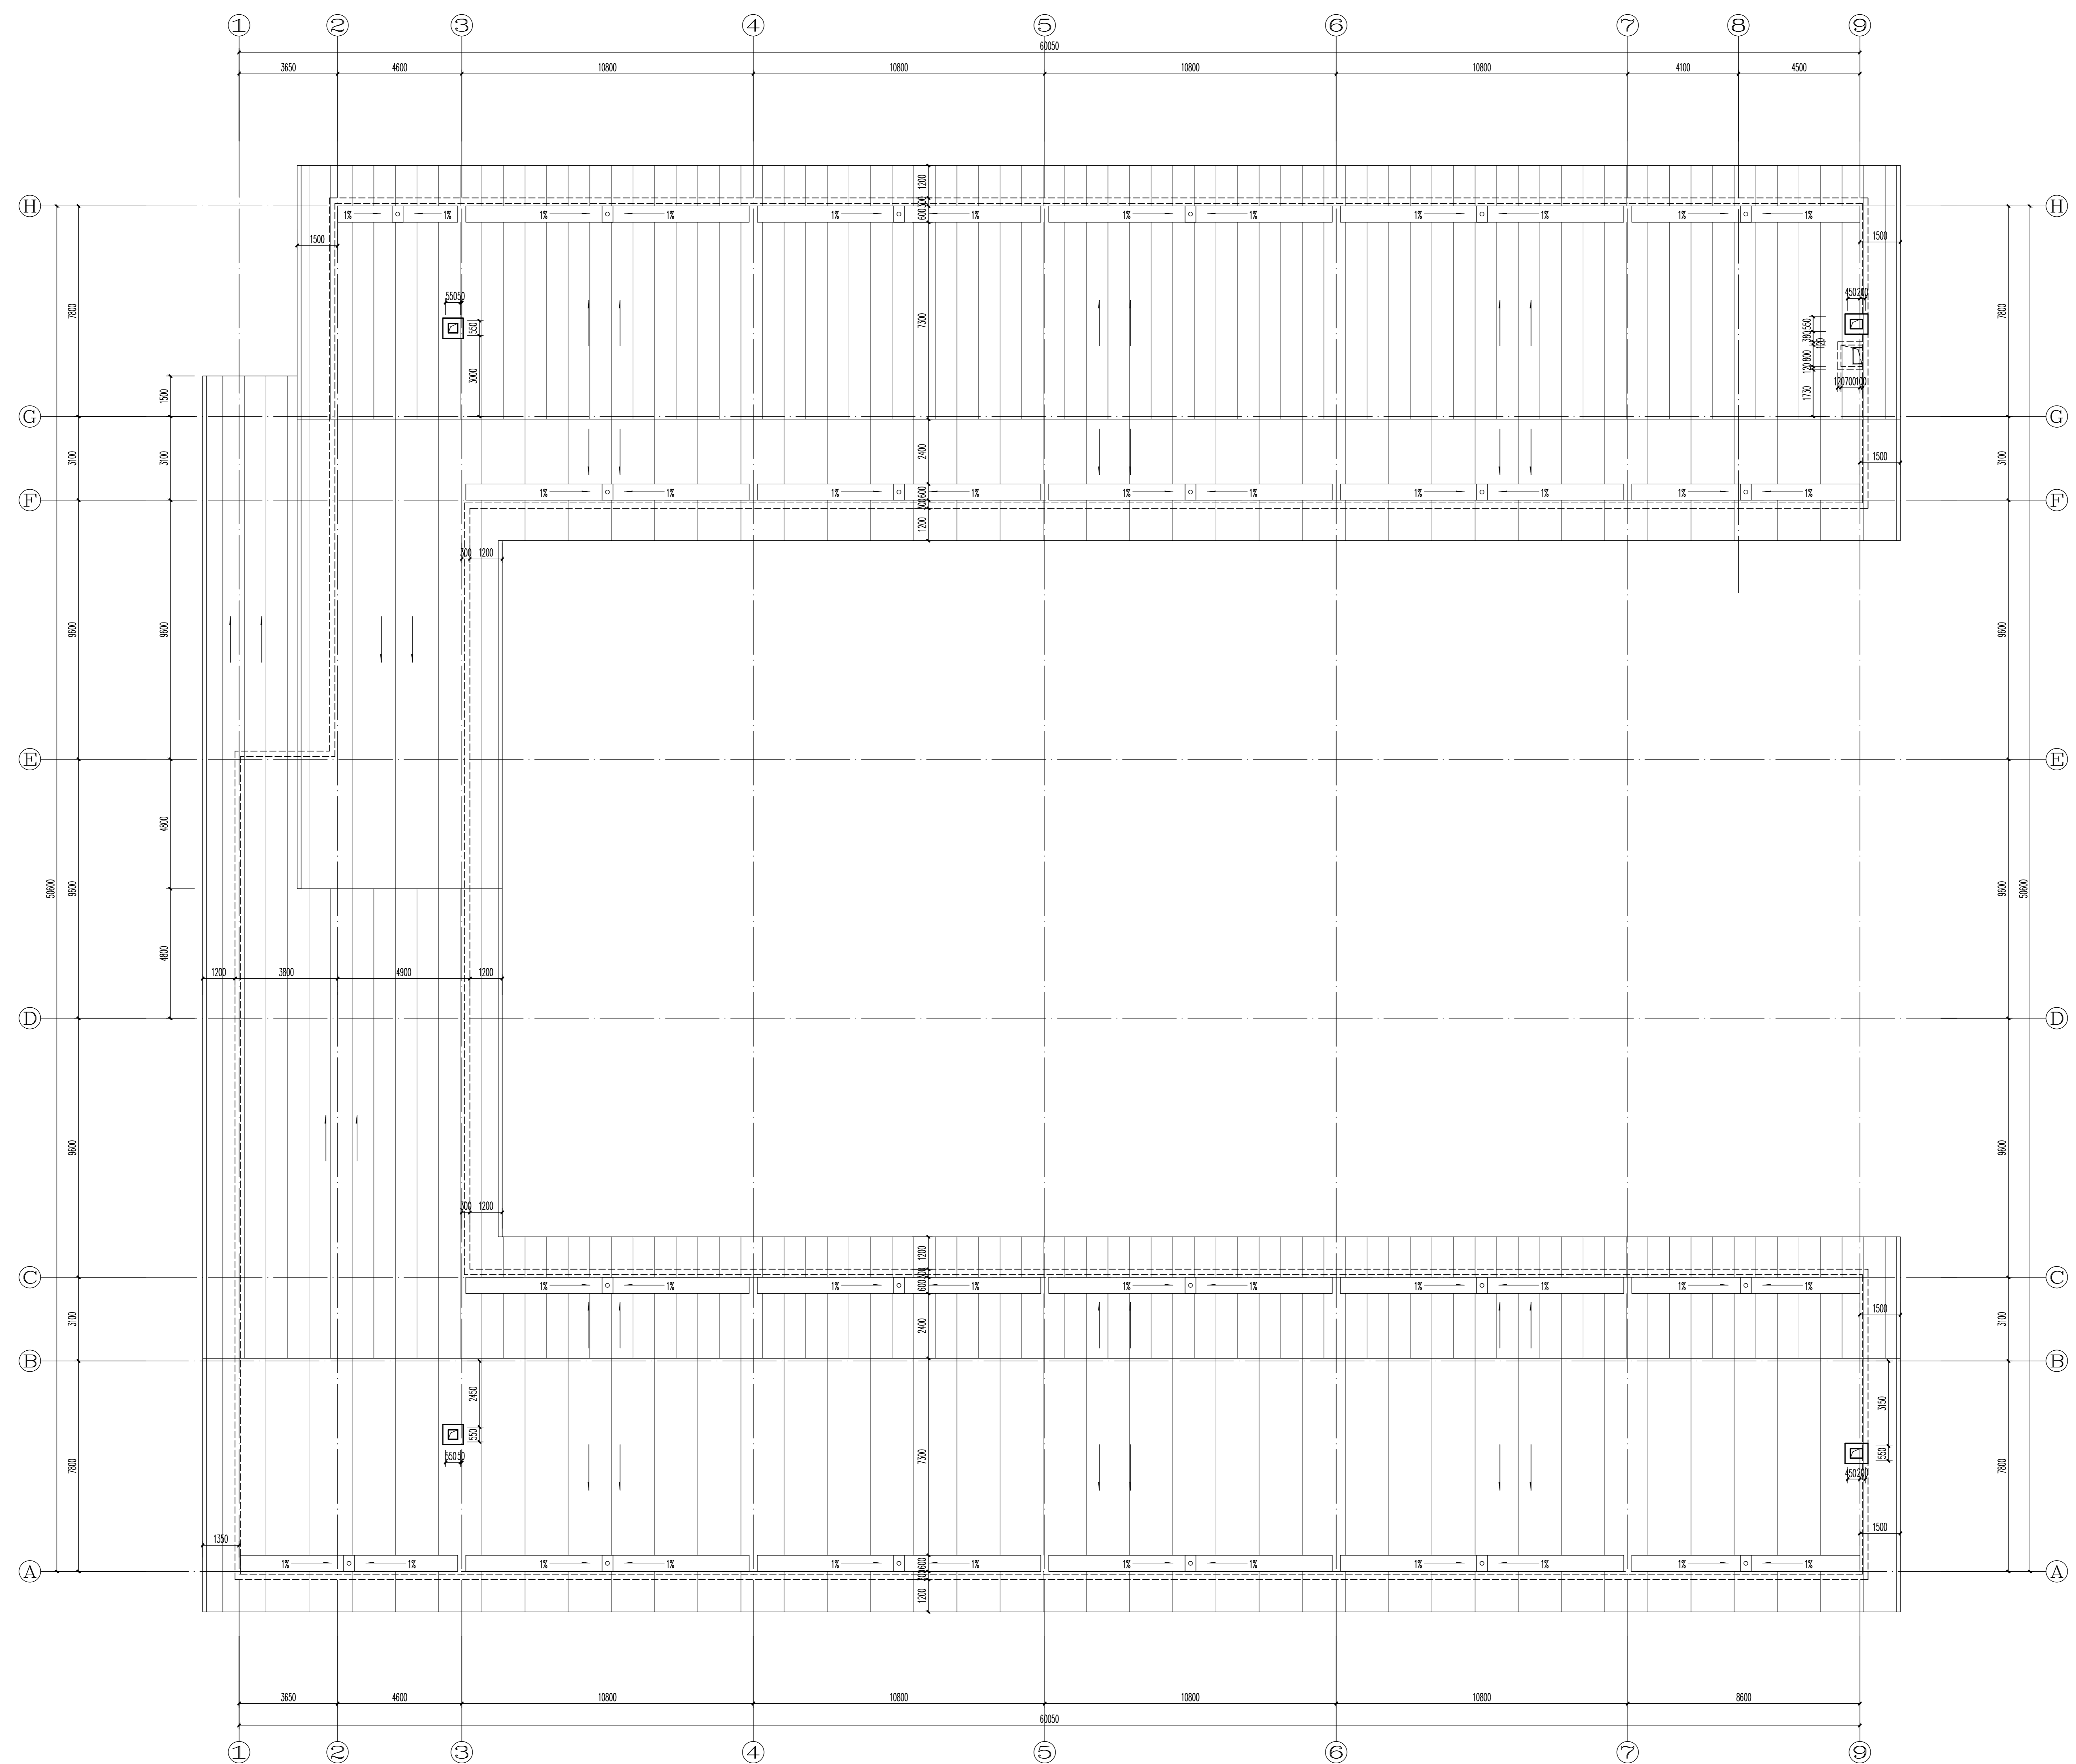
高三教学楼二层平面图 1:100

工程名称	中色科技股份有限公司
工程地点	CHINA WAREHOUSES (SHANGHAI) CO., LTD
设计阶段	施工图设计
设计日期	2023.10.27
设计比例	1:100
设计内容	暖通工程
设计人	张明
审核人	李强
批准人	王磊
设计单位	中色科技股份有限公司
设计地址	上海市浦东新区
设计电话	021-12345678
设计邮编	200000
设计网址	www.zhishitech.com

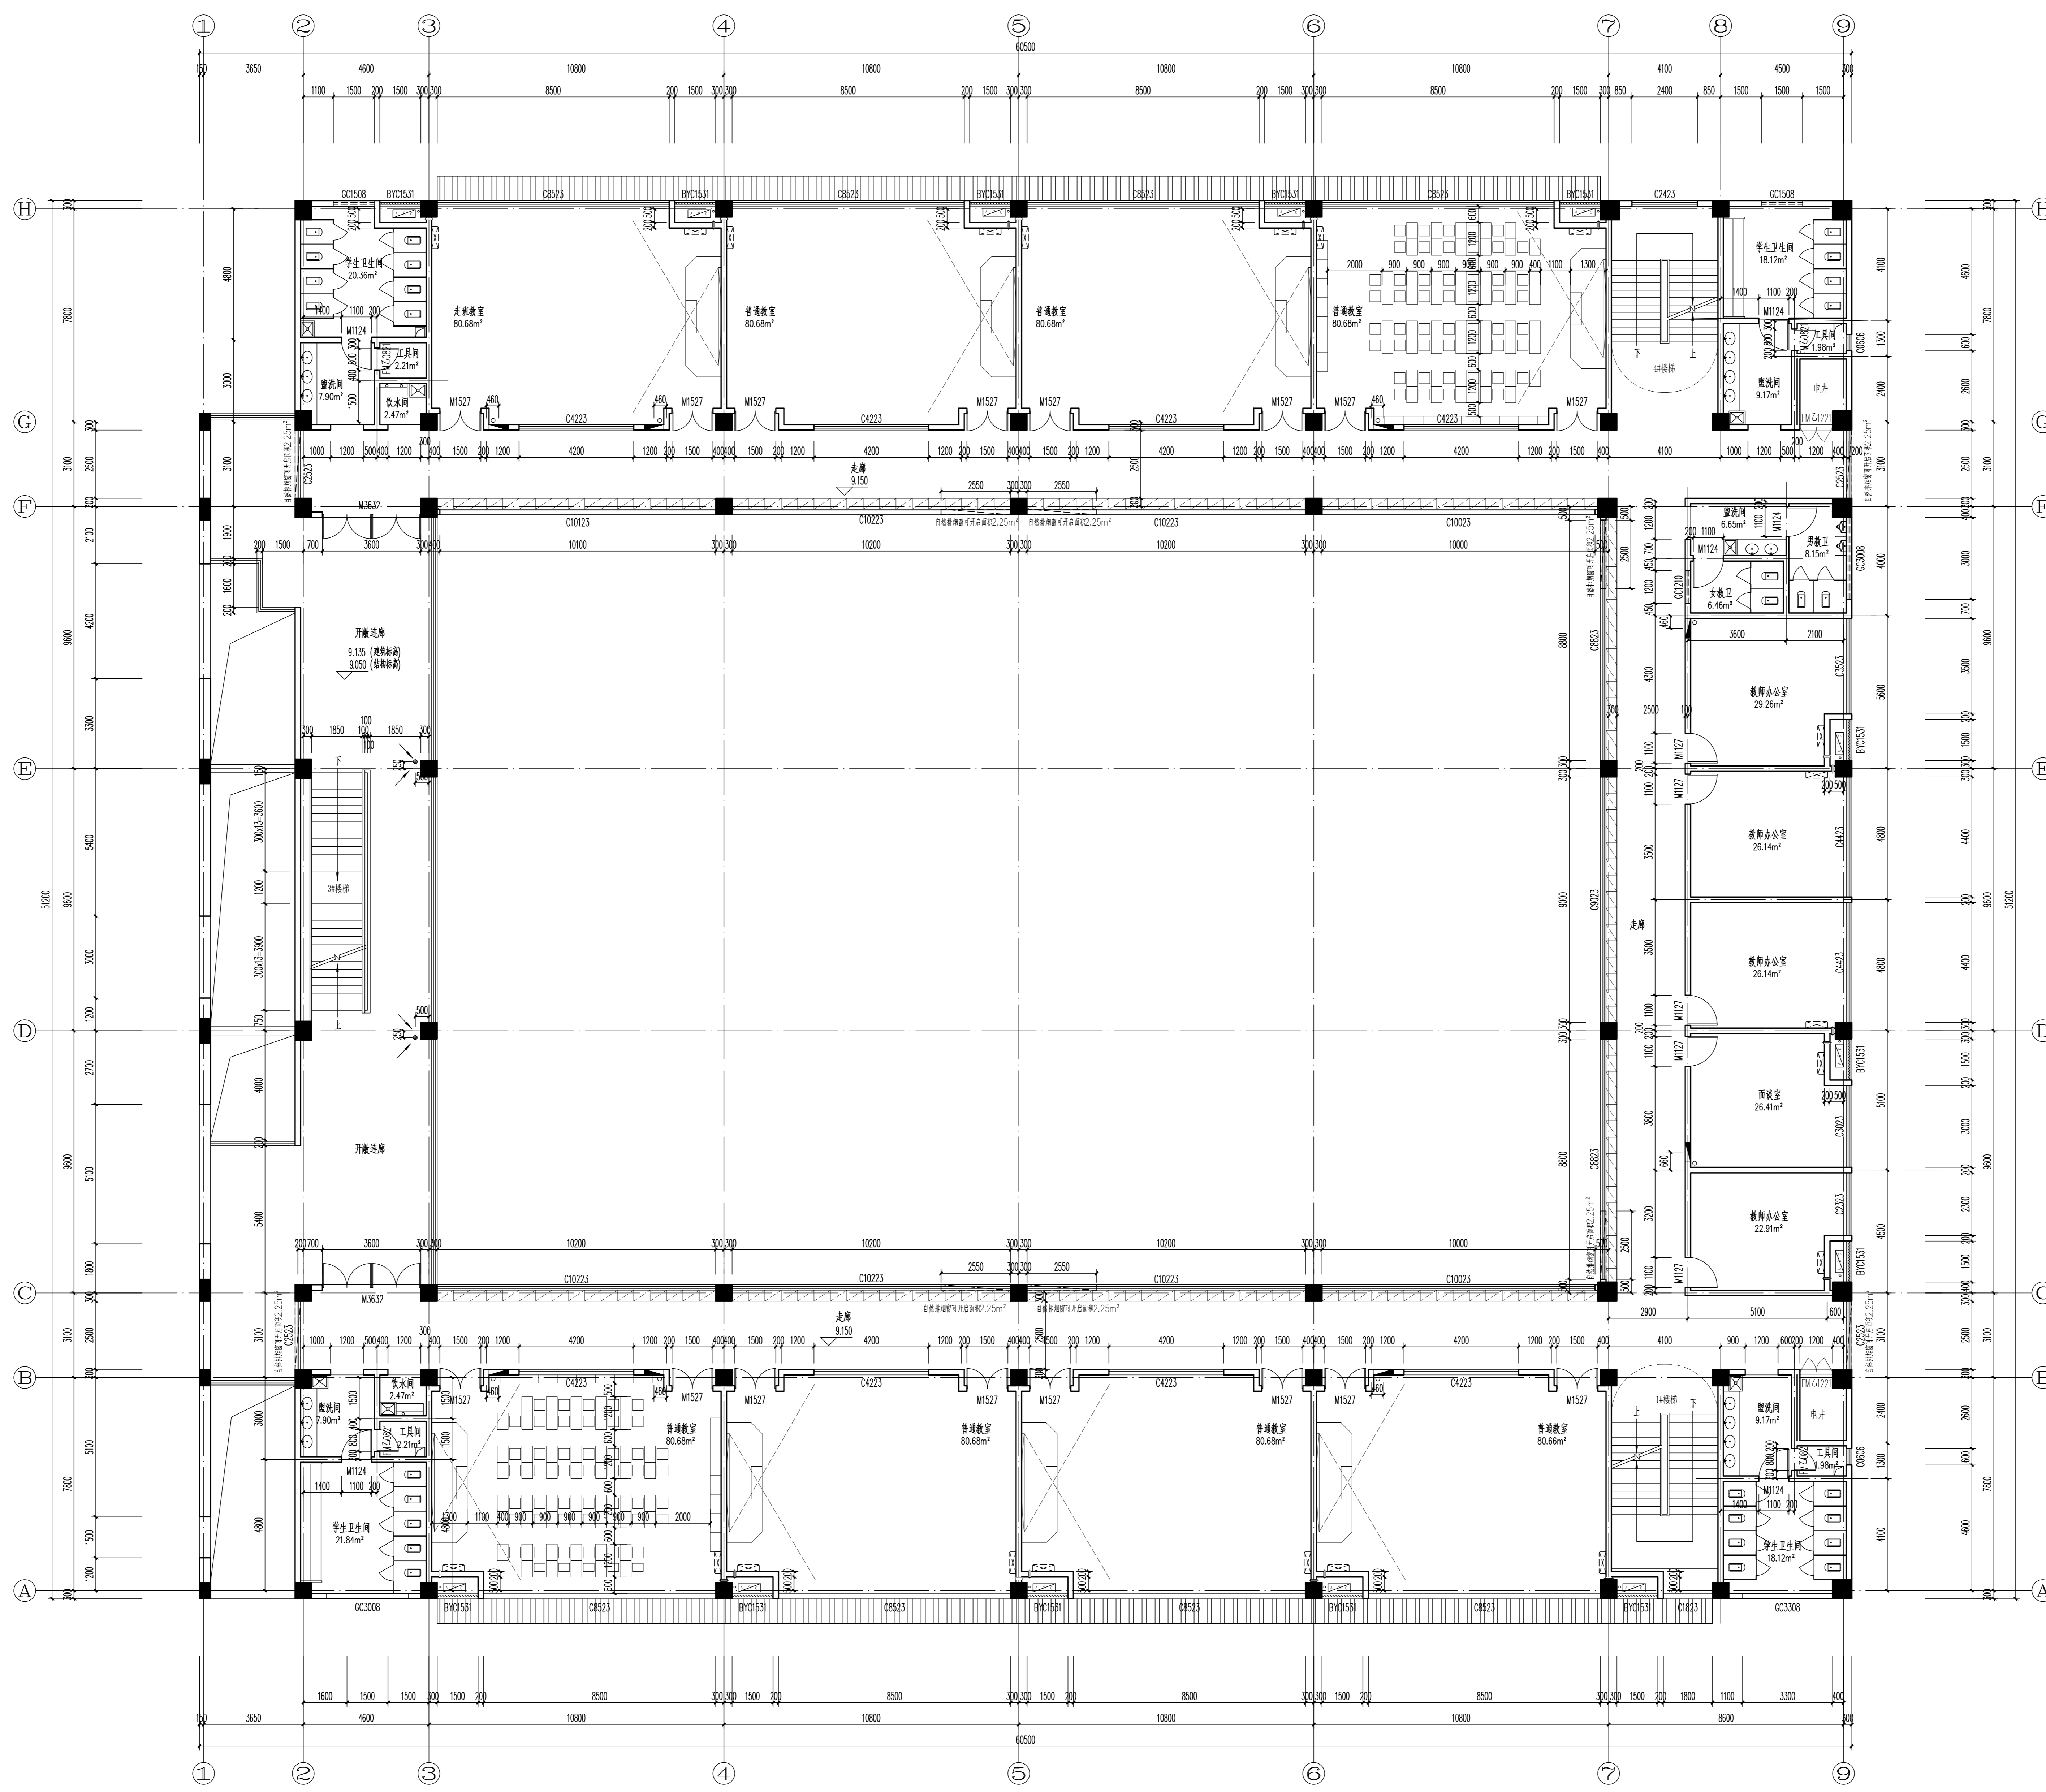

三层平面图 1:100

设计单位 DESIGN COMPANY  中色科技股份有限公司 CHINA NONFERROUS METALS PROCESSING TECHNOLOGY CO., LTD. 中国 洛阳 西苑路1号 41009 1 XITUYUAN RD. LIUYANG, 41009 P.R.C. 资质等级: 甲级 证书编号: A314011100		
工程名称 PROJECT NAME		
子项名称 SUBJECT NAME		
图纸名称 DRAWING DESCRIPTION		
公司出图专用章 OFFICIAL STAMP		
注册执业签章 REGISTERED ENGINEER STAMP		
项目总师 PROJECT MANAGER	(姓名)	(日期)
审定 APPROVED BY		
审核 CHECKED BY		
专业负责人 SPECIAL RESIDENT		
设计 DESIGNED BY		
专业 SPECIALIST	设计阶段 DESIGN PHASE	
设计日期 DESIGN DATE	比例 SCALE	1:100
版次 VERSION	图纸规格 DRAWING SIZE	2.0
PDS编号		
图号 DRAWING NO.		



屋顶平面图 1:100

设计单位
DESIGN COMPANY

中色科技股份有限公司
CHINA NONFERROUS METALS PROCESSING
TECHNOLOGY CO., LTD
中国 洛阳 西苑路 1 号 41029
1 XUYUAN RD. LIUYANG, 41029 P.R.C
资质等级: 甲级 证书编号: A341011100

工程名称
PROJECT NAME

子项名称
SUBITEM NAME


图纸名称
DRAWING DESCRIPTION

公司出图专用章
OFFICIAL STAMP


注册执业印章
REGISTERED ENGINEER STAMP

项目总师	(姓名)	(签名)	(日期)
审定			
审核			
专业负责人			
设计			
专业	设计审核		
设计日期	设计日期		
设计比例	比例	1:100	
版次	图纸规格	2.0	
版本号	版本号		
图号	图号		


设计单位
 设计人
 审核人
 日期

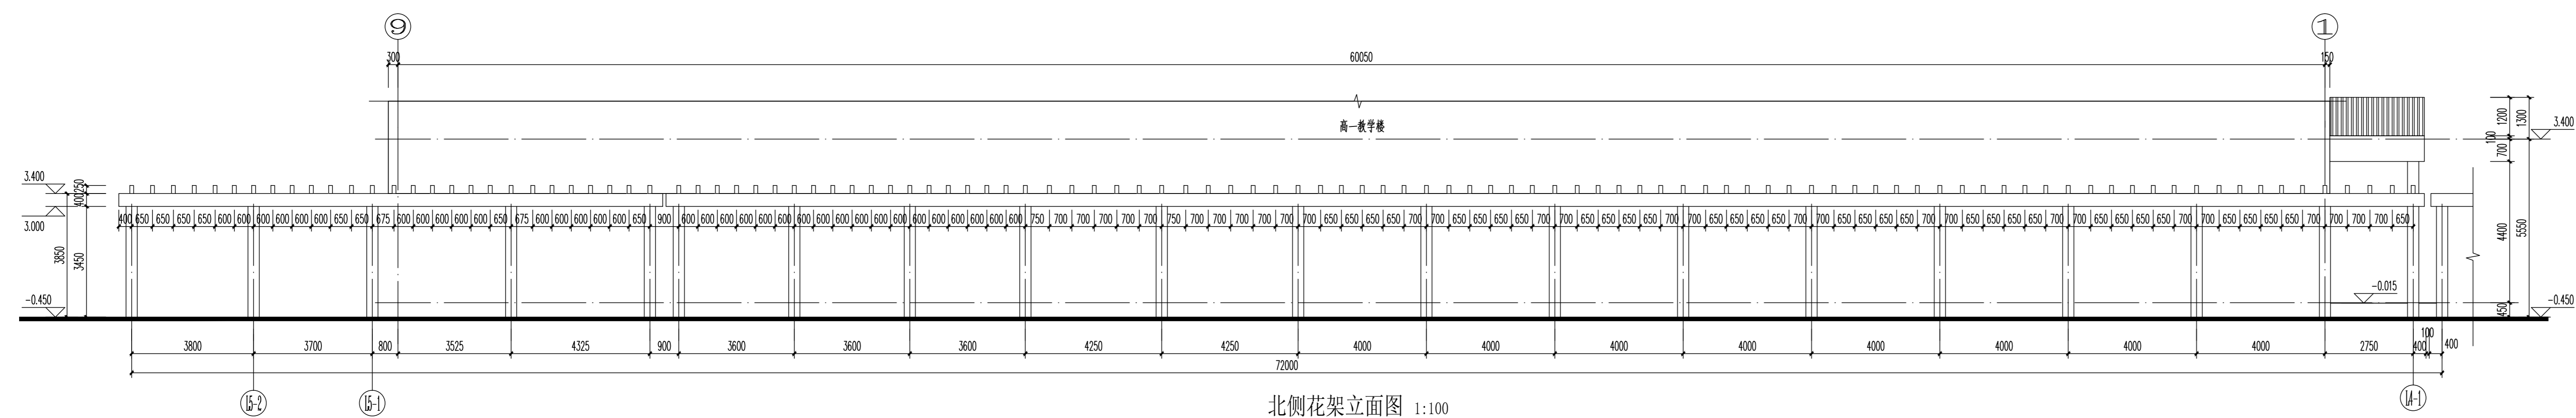

北侧花架立面图 1:100

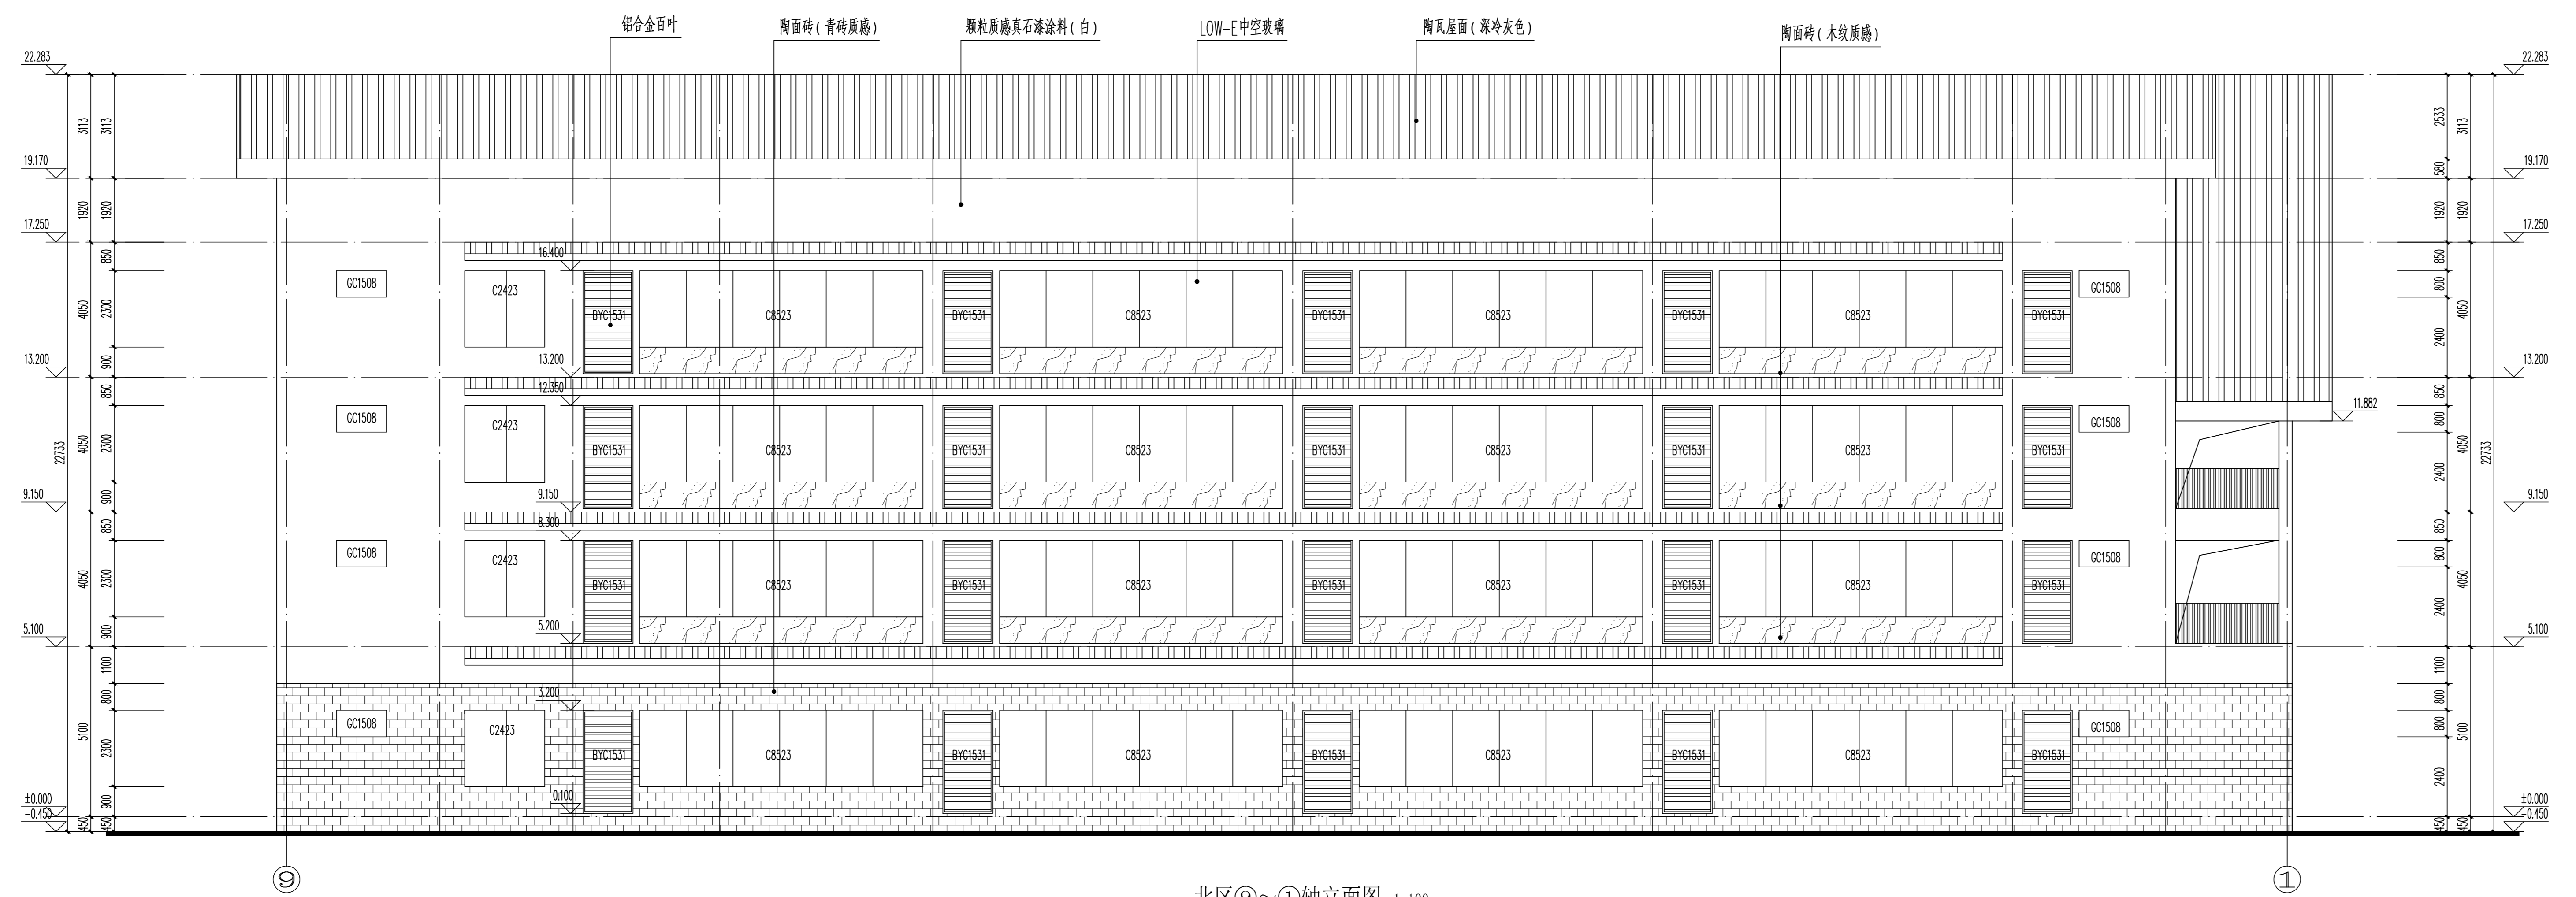

北区⑨~①轴立面图 1:100

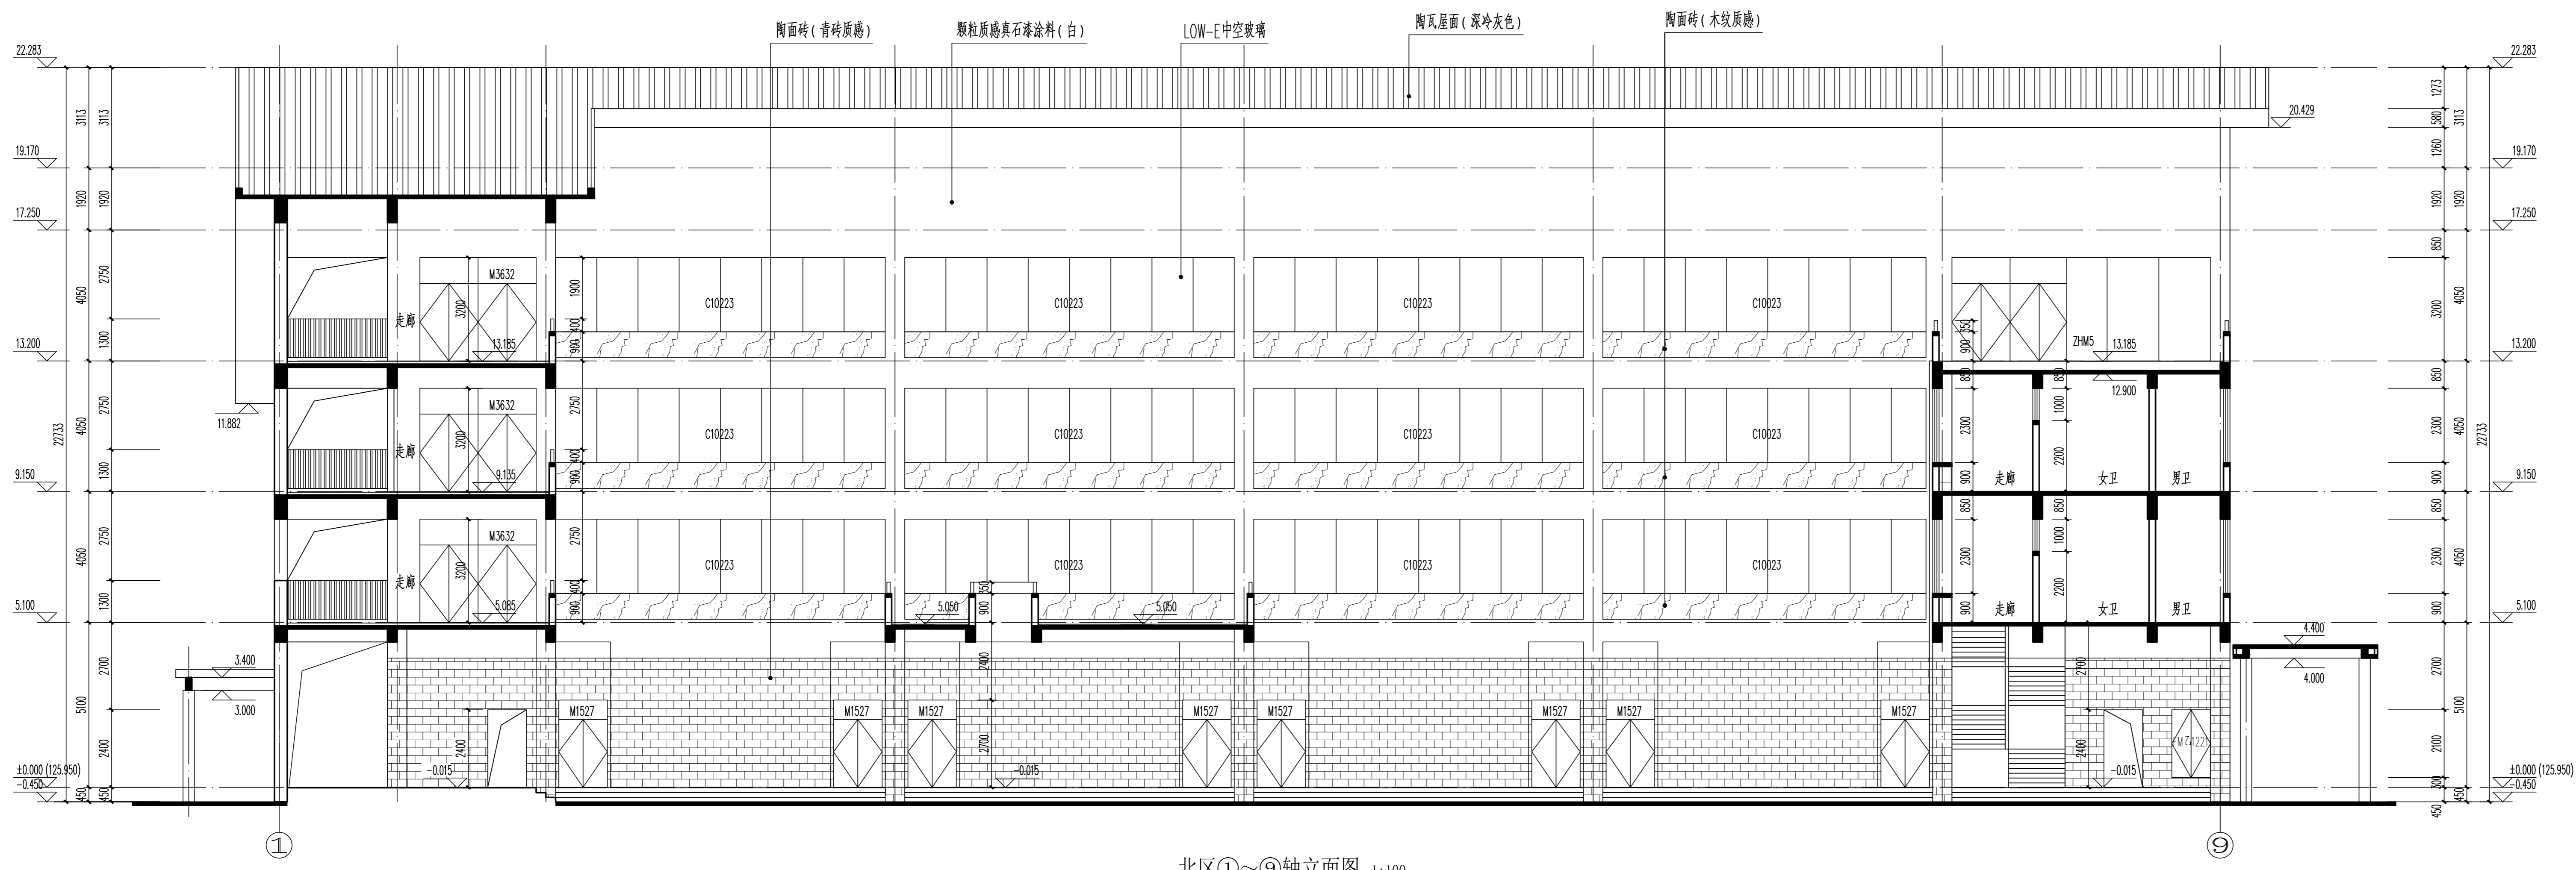


北区①~⑨轴立面图 1:100

3-3剖面图


设计单位
 DESIGN COMPANY

 中色科技股份有限公司
 CHINA NONFERROUS METALS PROCESSING
 TECHNOLOGY CO., LTD
 中国 洛阳 西苑路1号 410009
 1 XITUYUAN RD. LIUYANG, 410009 P.R.C
 资质等级: 甲级 证书编号: A314011100
 工程名称
 PROJECT NAME
 子项名称
 SUBITEM NAME
 图纸名称
 DRAWING DESCRIPTION
 公司出图专用章
 OFFICIAL STAMP
 注册执业印章
 REGISTERED ENGINEER STAMP


项目号	(姓名)	(签名)	(日期)
审定			
审核			
专业负责人			
设计			
专业	设计阶段		
设计日期	DESIGN PHASE		
设计比例	SCALE	1:100	
版次	图纸规格	2.0	
版本号	DRAWING CODE		
图号	DWG. NO.		
比例	RATIO		

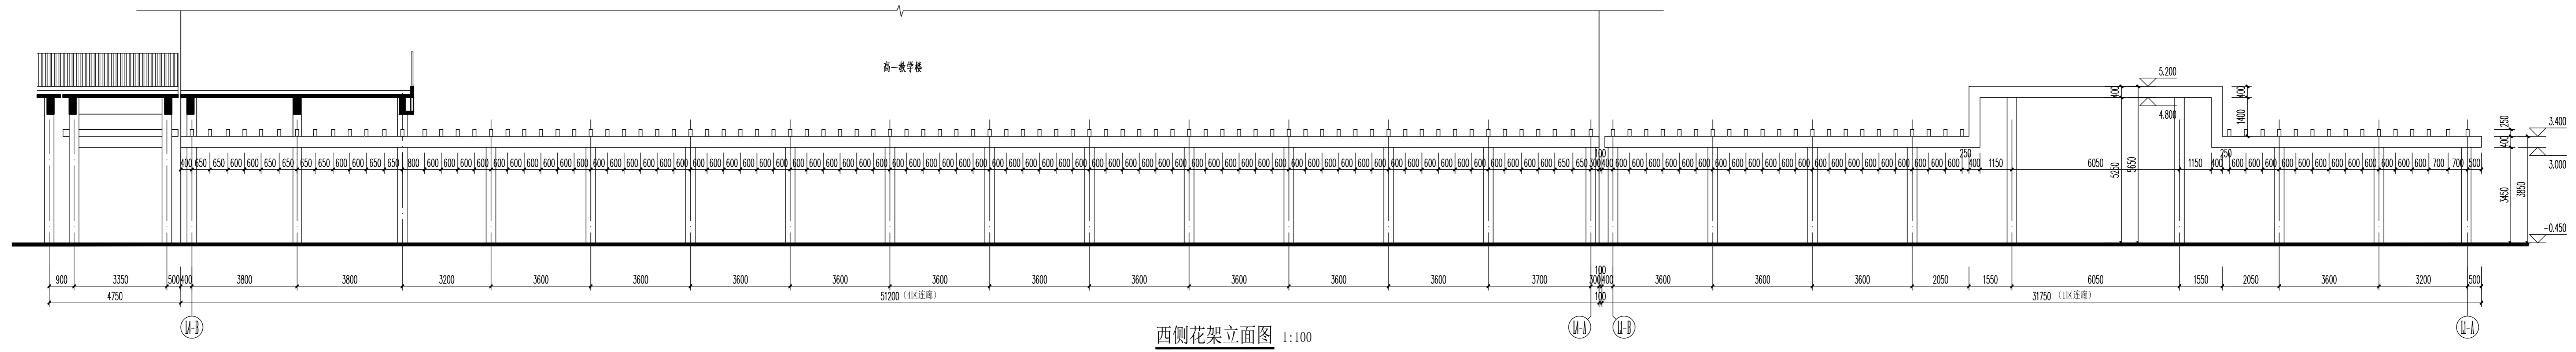

西侧花架立面图 1:100

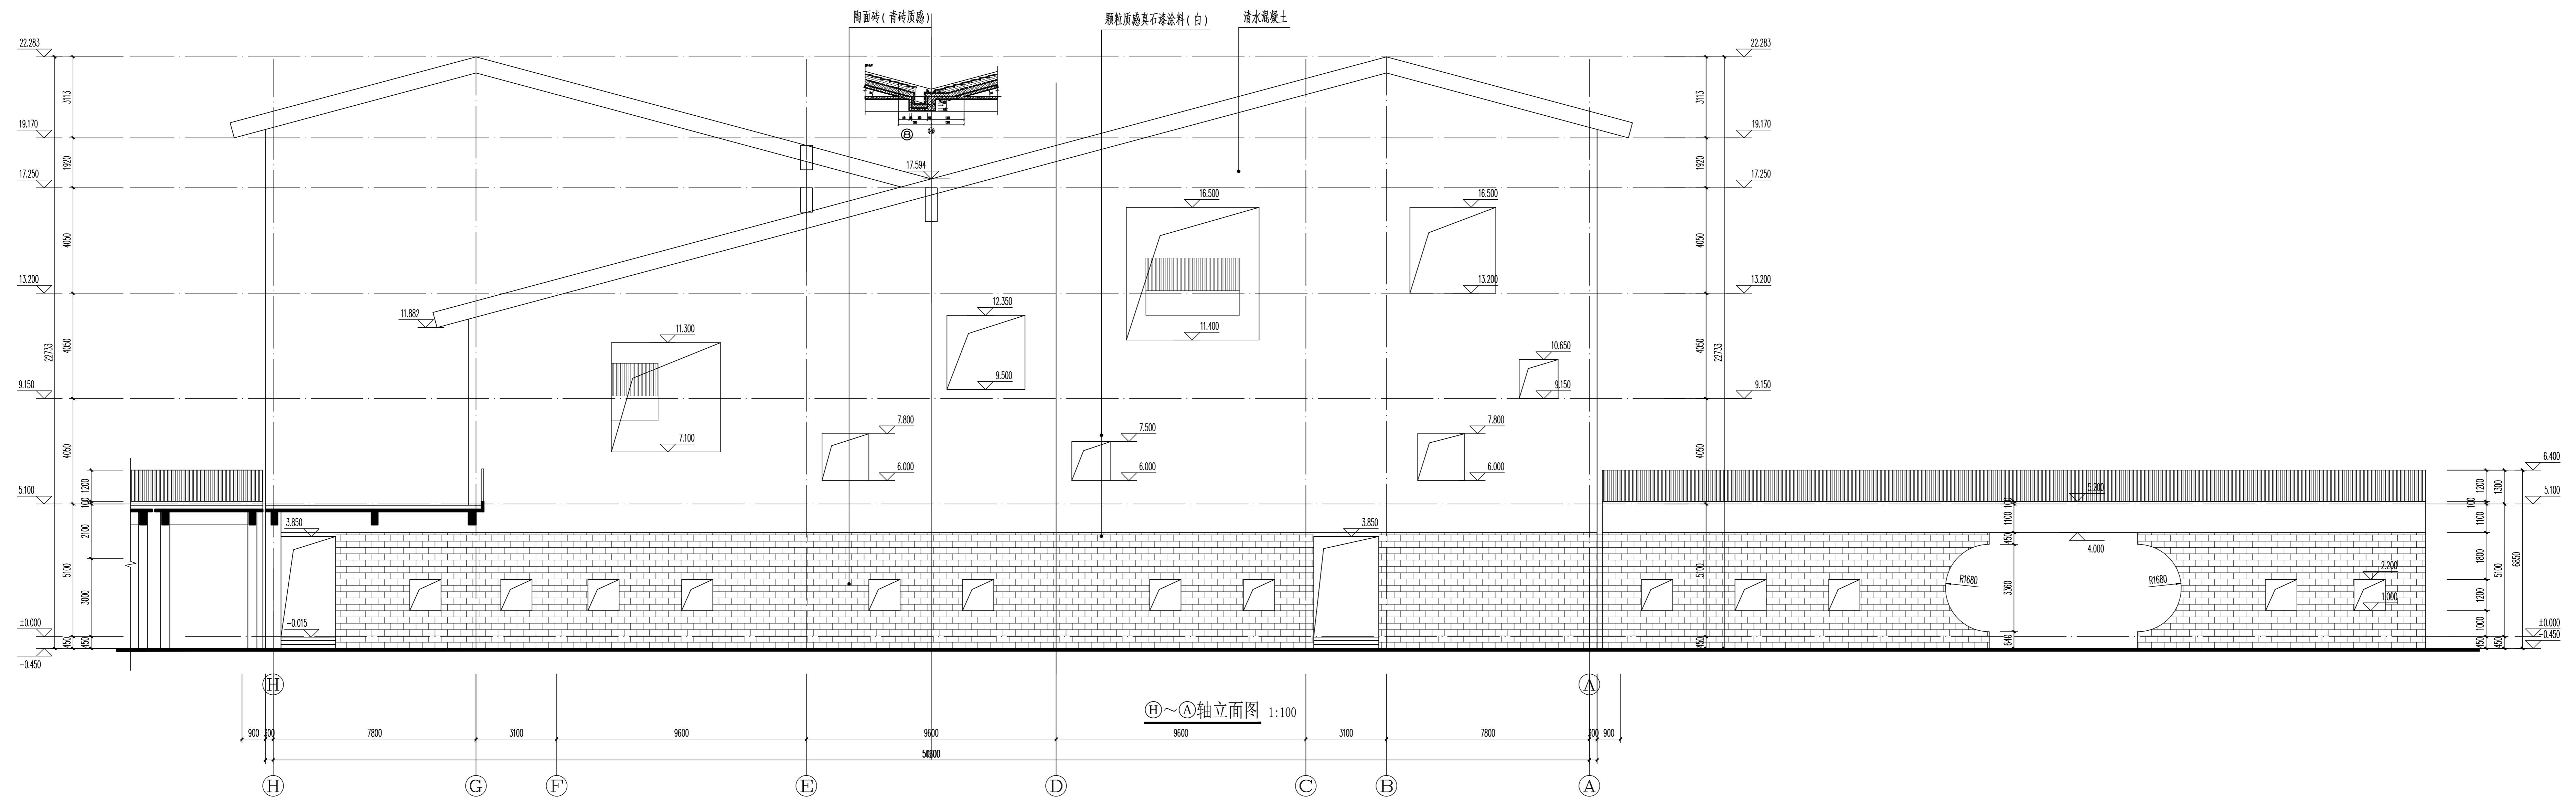

H~A轴立面图 1:100

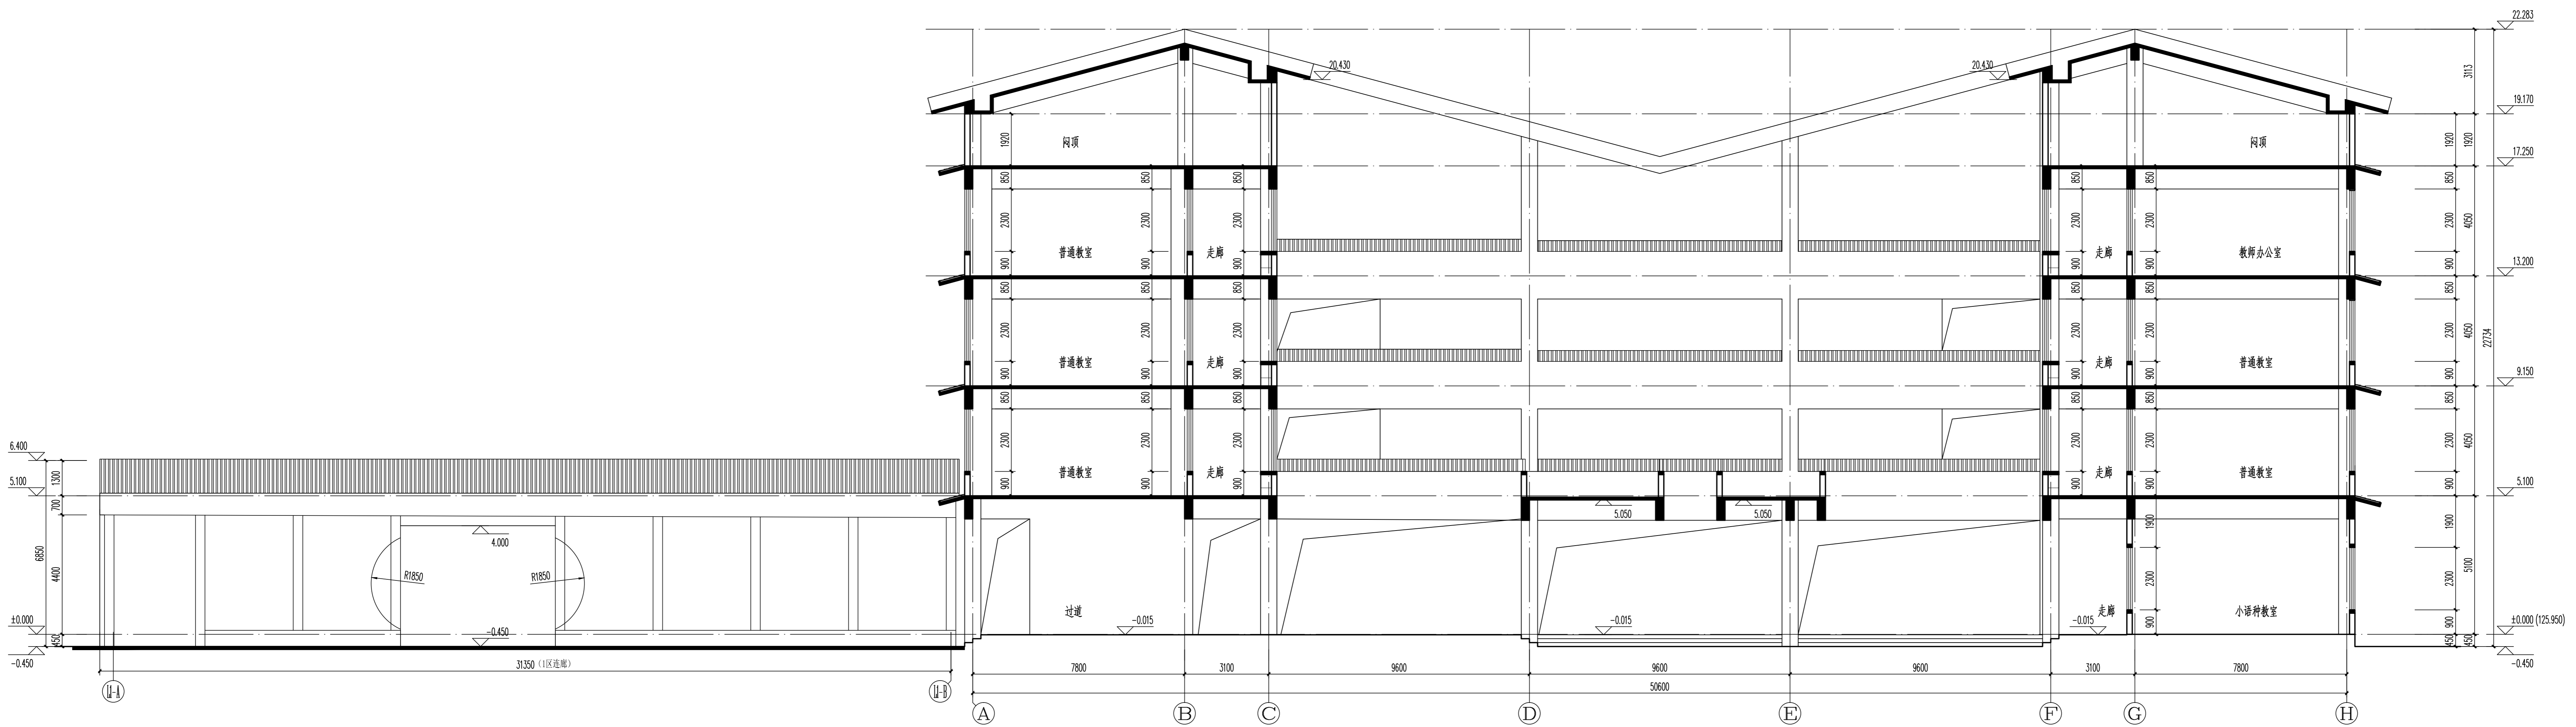

4-4剖面图 1:100

设计单位
DESIGN COMPANY

中色科技股份有限公司
CHINA FERROUS METALS PROCESSING
TECHNOLOGY CO., LTD.
中国 洛阳 西苑路1号 41009
1 XITUYUAN RD. LIUYANG, 410009 P.R.C.
资质等级: 甲级 证书编号: A314101110

工程名称
PROJECT NAME

子项名称
SUBJECT NAME

图纸名称
DRAWING DESCRIPTION

公司出图专用章
OFFICIAL STAMP

注册执业签章
REGISTERED ENGINEER STAMP

项目总师	(姓名)	(签名)	(日期)
审定			
审核			
专业负责人			
设计			
专业	设计阶段		
设计日期	DESIGN PHASE		
设计比例	SCALE	1:100	
版次	图纸规格		
REVISION	DRAWING SIZE	2.0	
图号			
DRAWING NO.			