



一层平面图 1:100


工程名称	中色科技股份有限公司
建设单位	CHINA WAREHOUSES METALS PROCESSING TECHNOLOGY CO., LTD
设计单位	中色科技股份有限公司
设计日期	2023.08.10
设计比例	1:100
设计阶段	施工图
设计人	张明
审核人	李华
专业	暖通
审核	
设计	

注: 1. 本图是根据甲方提供的资料绘制的, 如有变更, 请及时通知设计单位。
2. 本图仅供施工参考, 不作为法律依据。
3. 本图版权归设计单位所有, 未经许可, 不得擅自复制或传播。

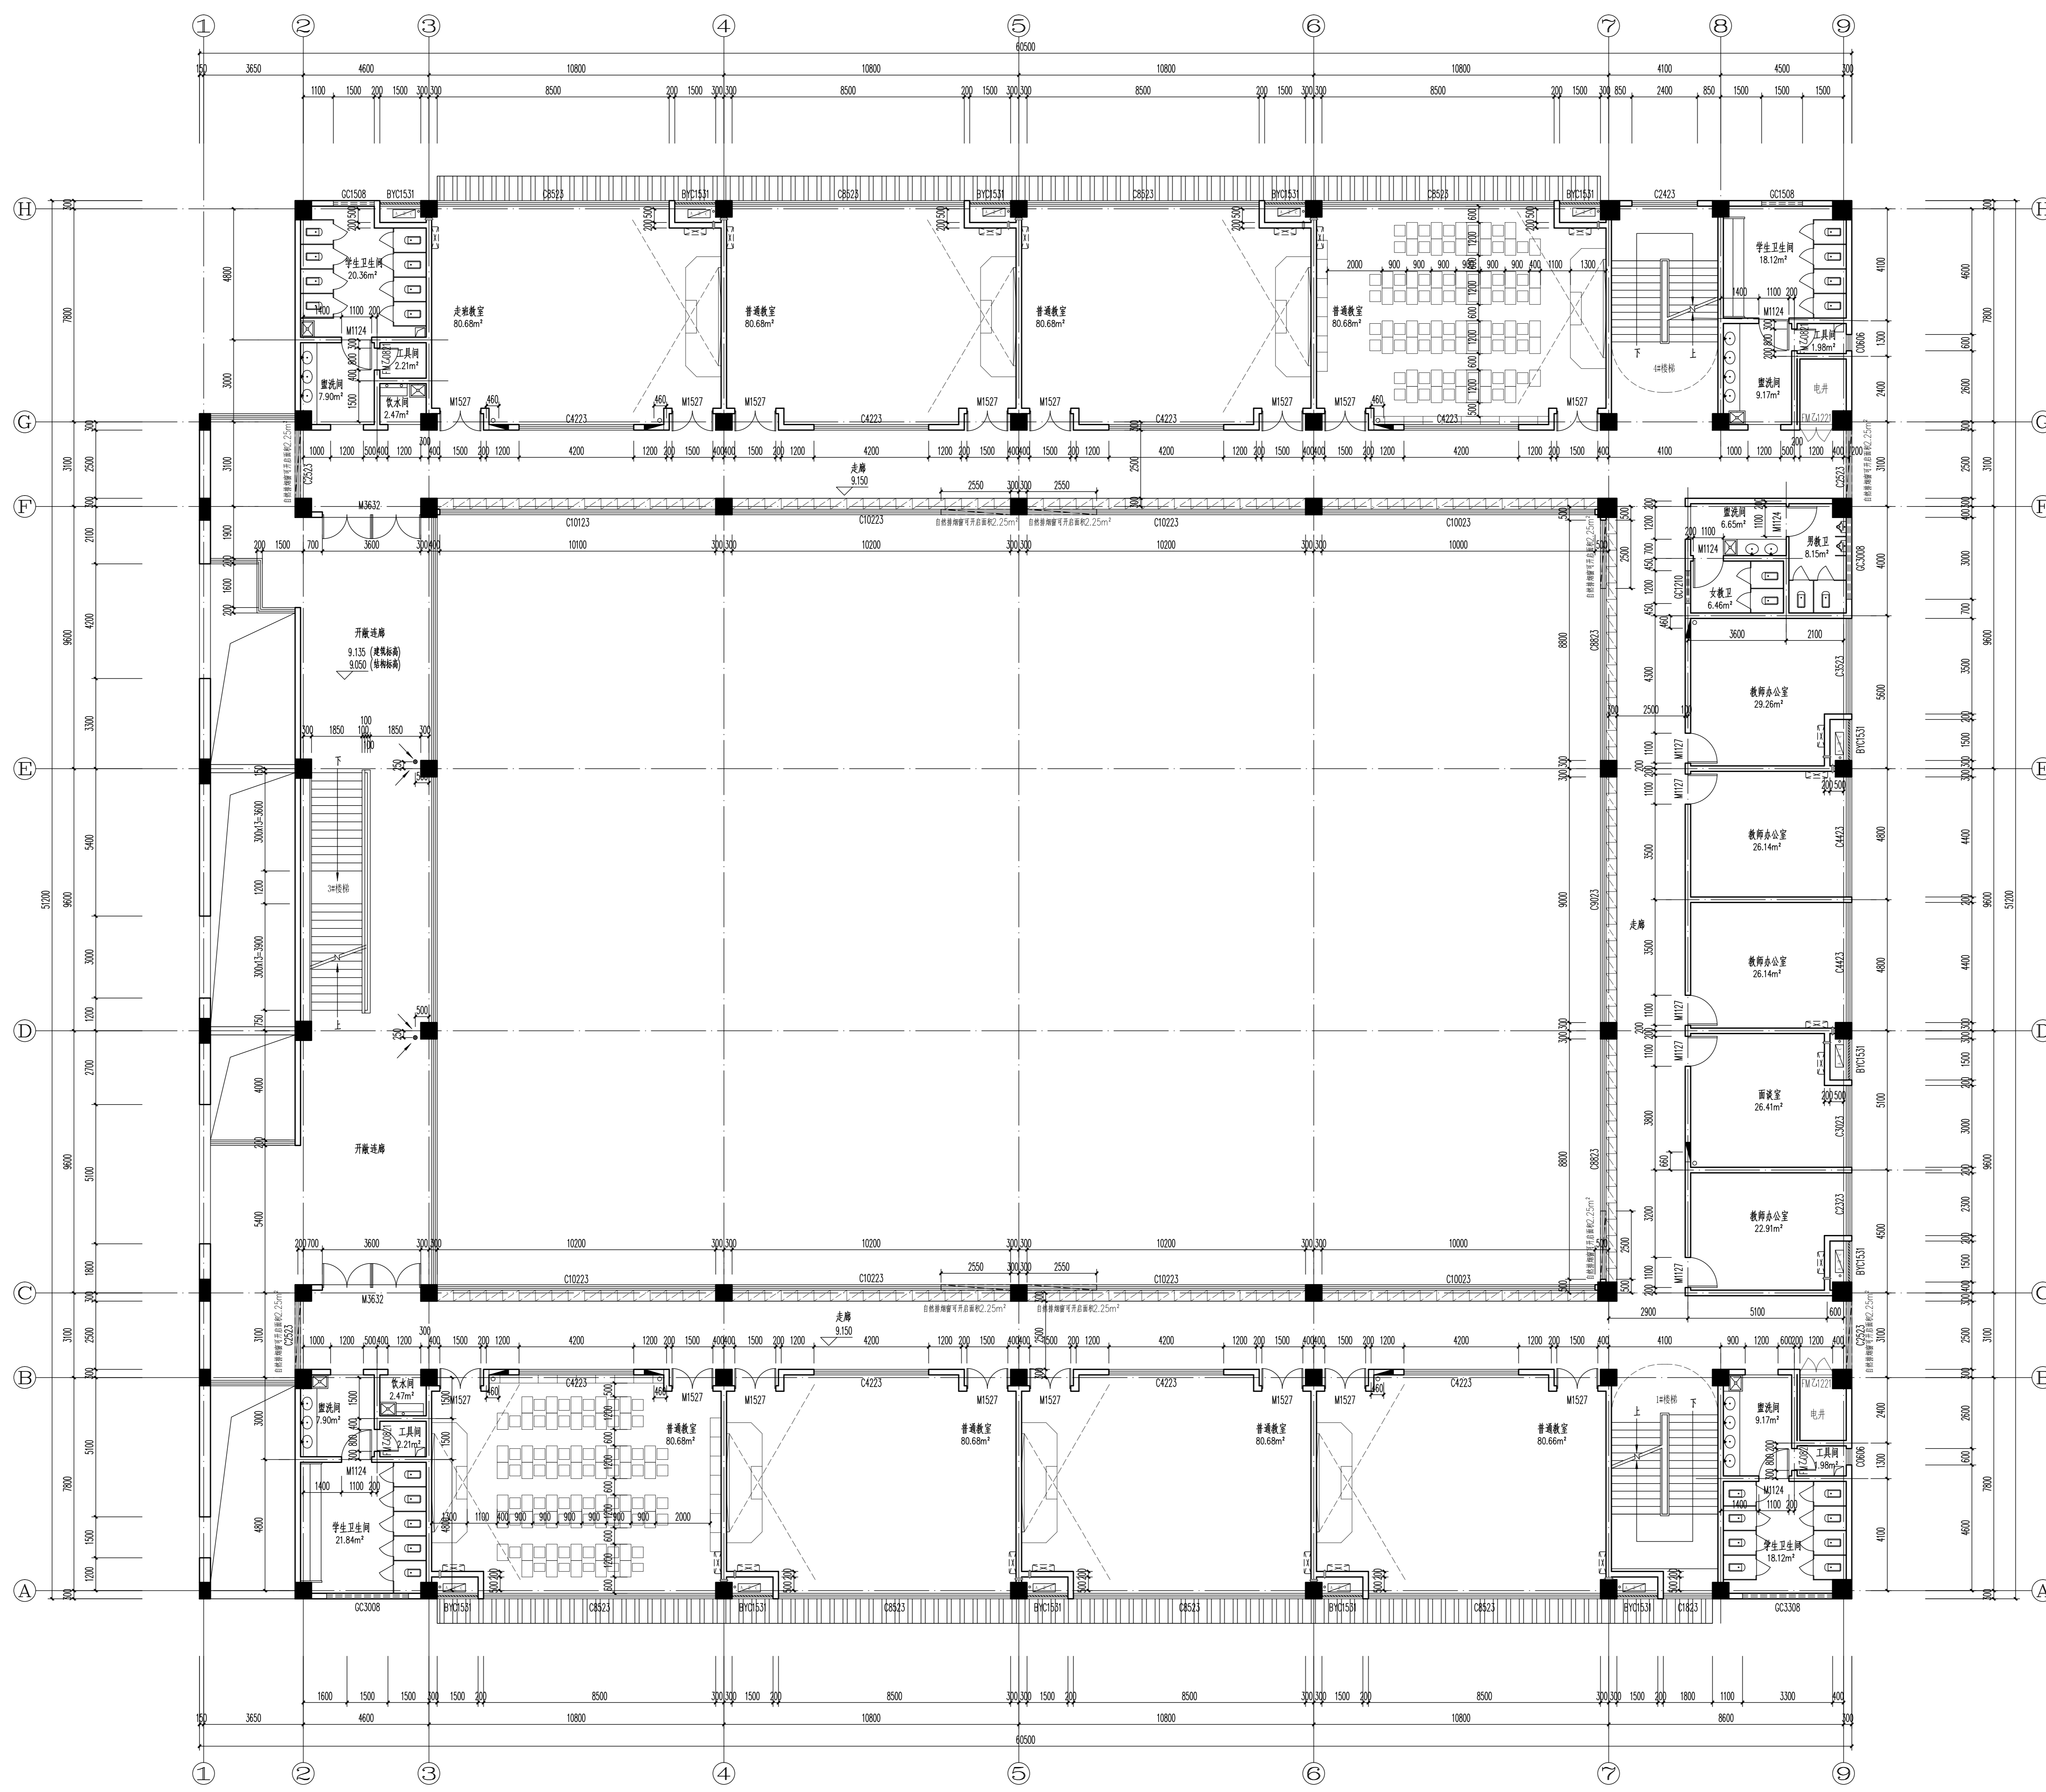


三层平面图 1:100


设计单位 DESIGN COMPANY		
 中色科技股份有限公司 CHINA NONFERROUS METALS PROCESSING TECHNOLOGY CO., LTD. 中国 洛阳 西苑路1号 41009 1 XITUYUAN RD. LIANYING, 41009 P.R.C. 资质等级: 甲级 证书编号: A3141011100		
工程名称 PROJECT NAME		
子项名称 SUBITEM NAME		
图纸名称 DRAWING DESCRIPTION		
公司出图专用章 OFFICIAL STAMP		
注册执业签章 REGISTERED ENGINEER STAMP		
项目总师 PROJECT MANAGER	(姓名) (NAME)	(日期) (DATE)
审定 APPROVED BY		
审核 CHECKED BY		
专业负责人 SPECIAL RESPONSIBLE		
设计 DESIGNED BY		
专业 SPECIALIST	设计阶段 DESIGN PHASE	
设计日期 DESIGN DATE	比例 SCALE	1:100
版次 VERSION	图纸规格 DRAWING SIZE	2.0
册号 BOOK NO.		
图号 DRAWING NO.		

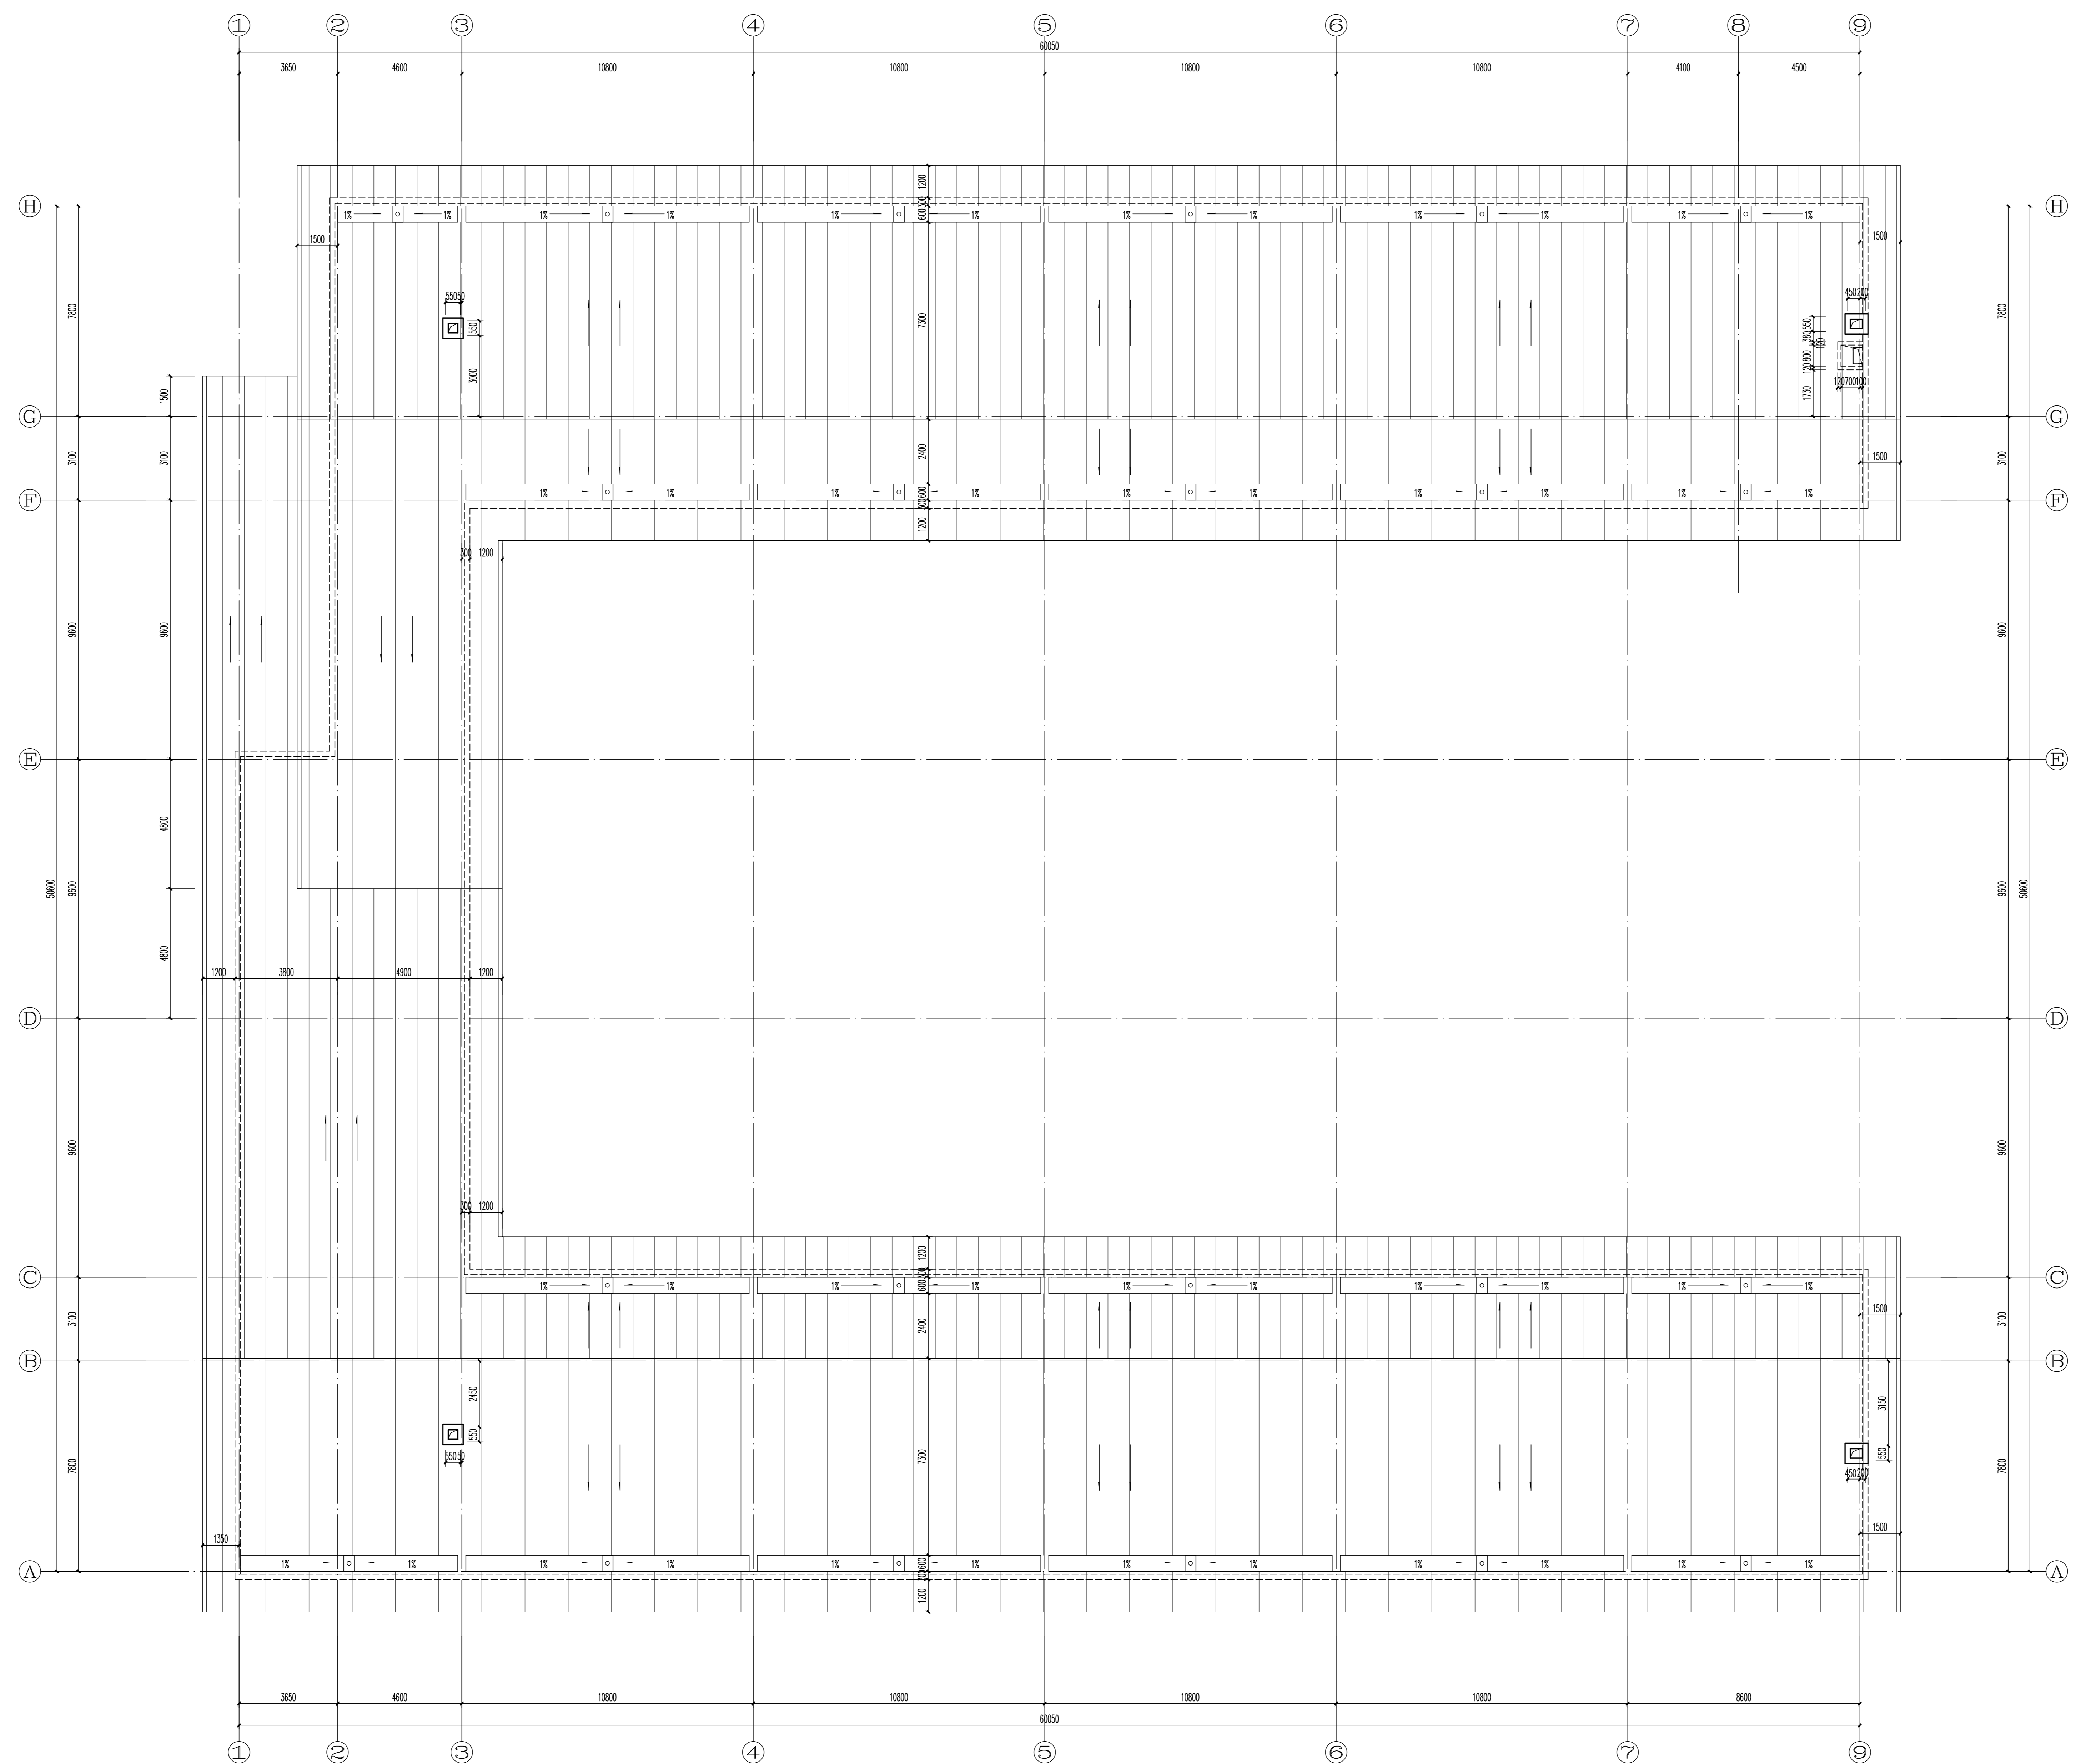


屋顶平面图 1:100

设计单位 DESIGN COMPANY  中色科技股份有限公司 CHINA NONFERROUS METALS PROCESSING TECHNOLOGY CO., LTD. 中国 洛阳 西苑路 1 号 410209 1 XUYUAN RD. LIUYANG, 471000 P.R.C. 资质等级: 甲级 证书编号: A341011100			
工程名称 PROJECT NAME			
子项名称 SUBITEM NAME		图纸名称 DRAWING DESCRIPTION	
公司出图专用章 OFFICIAL STAMP			
注册执业签章 REGISTERED ENGINEER STAMP			
项目总师 PROJECT MANAGER	(姓名)	(签名)	(日期)
审定 APPROVED BY			
审核 CHECKED BY			
专业负责人 SPECIALIST			
设计 DESIGNED BY			
专业 SPECIALIST	设计审核 DESIGN CHECK		
设计日期 DESIGN DATE	比例 SCALE		1:100
版次 VERSION	图纸规格 DRAWING SIZE		2.0
PDS编号 PDS NO.			
图号 DRAWING NO.			


设计单位
 设计人
 审核人
 日期

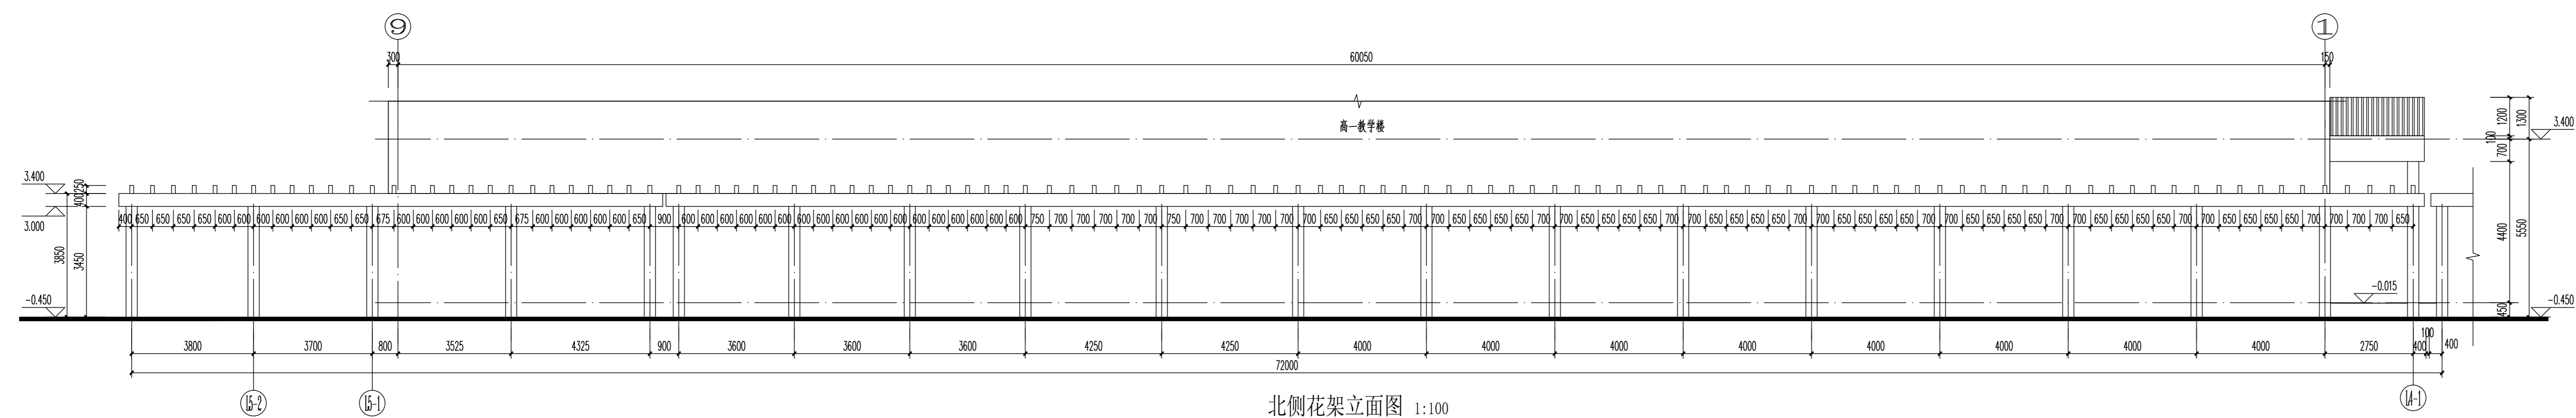

北侧花架立面图 1:100

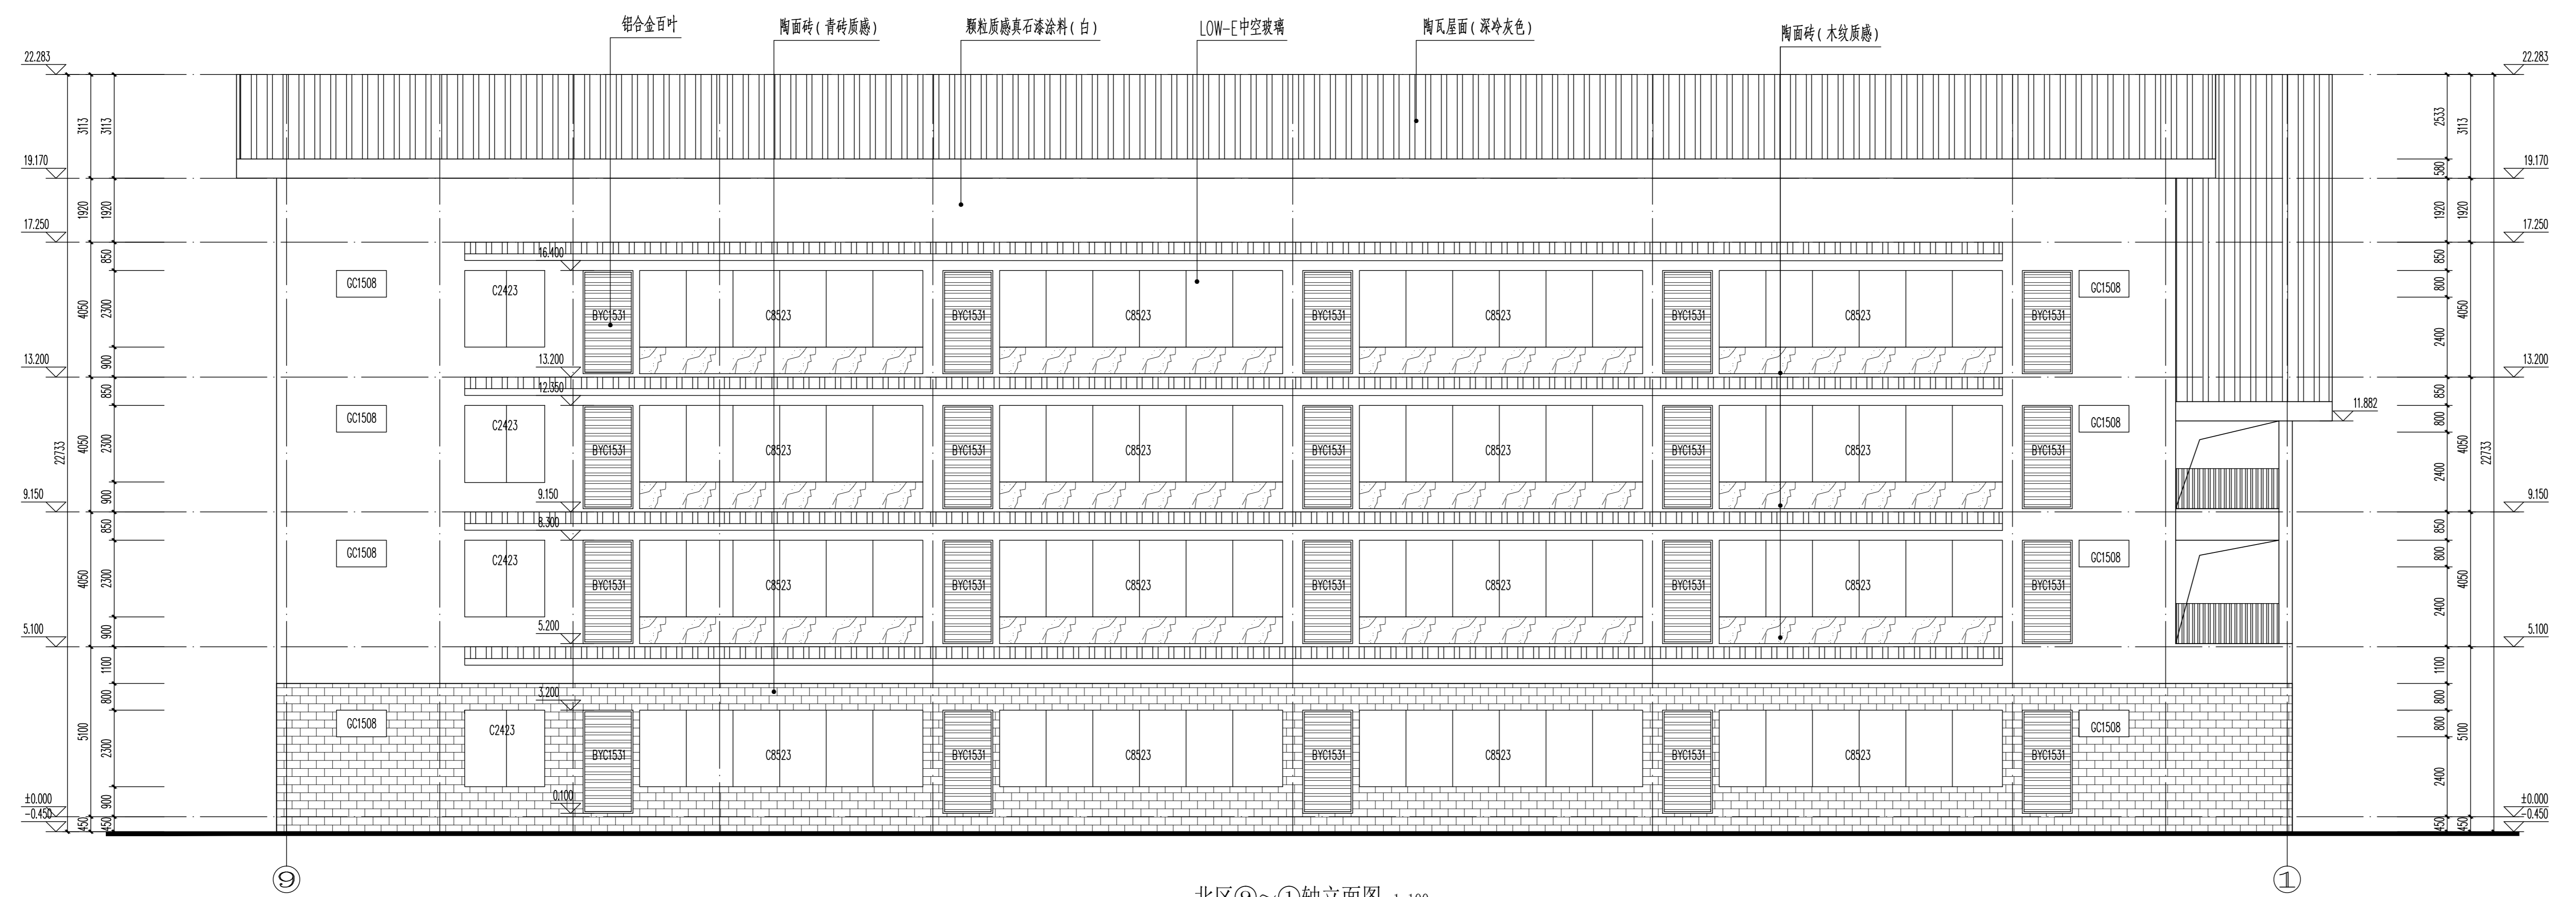

北区⑨~①轴立面图 1:100

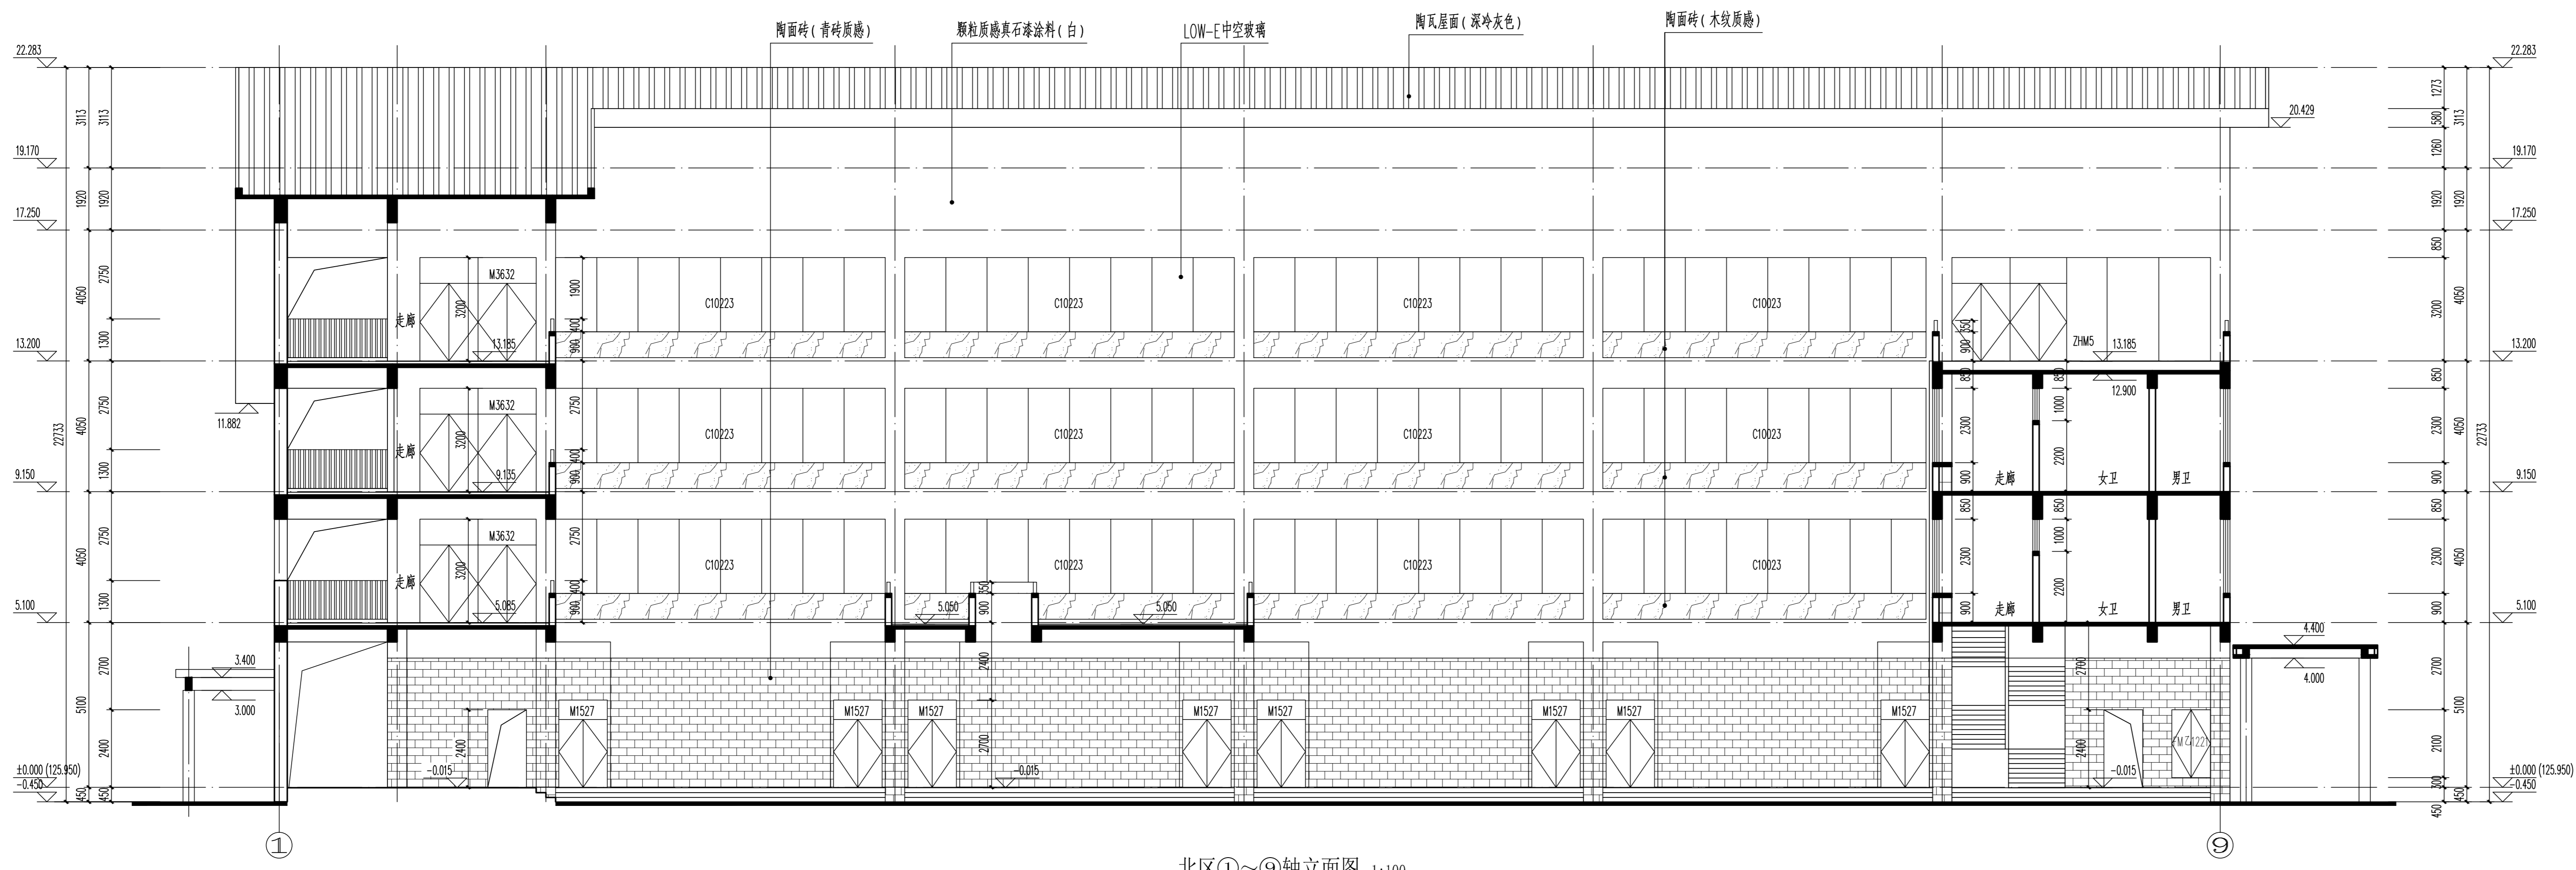


北区①~⑨轴立面图 1:100

3-3剖面图


设计单位
 DESIGN COMPANY

 中色科技股份有限公司
 CHINA NONFERROUS METALS PROCESSING TECHNOLOGY CO., LTD.
 中国 洛阳 西苑路1号 41009
 1 XITUYUAN RD. LIANYING, 41009 P.R.C
 资质等级: 甲级 证书编号: A314011100
 工程名称
 PROJECT NAME
 子项名称
 SUBITEM NAME
 图纸名称
 DRAWING DESCRIPTION
 公司出图专用章
 OFFICIAL STAMP
 注册执业印章
 REGISTERED ENGINEER STAMP


项目号	(姓名)	(签名)	(日期)
审定			
审核			
专业负责人			
设计			
专业	设计阶段		
设计日期	DESIGN DATE		
设计比例	SCALE	1:100	
版次	图纸规格	2.0	
图号	DRAWING NO.		
册号	BOOK NO.		

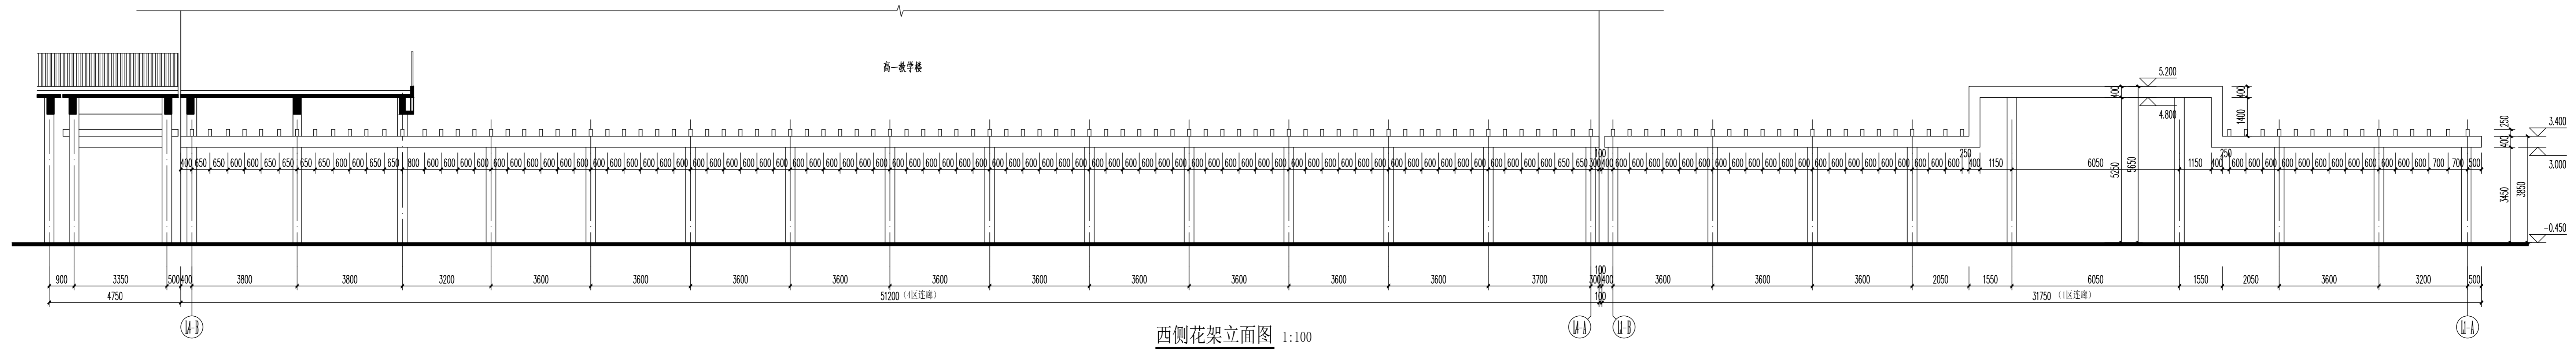

西侧花架立面图 1:100

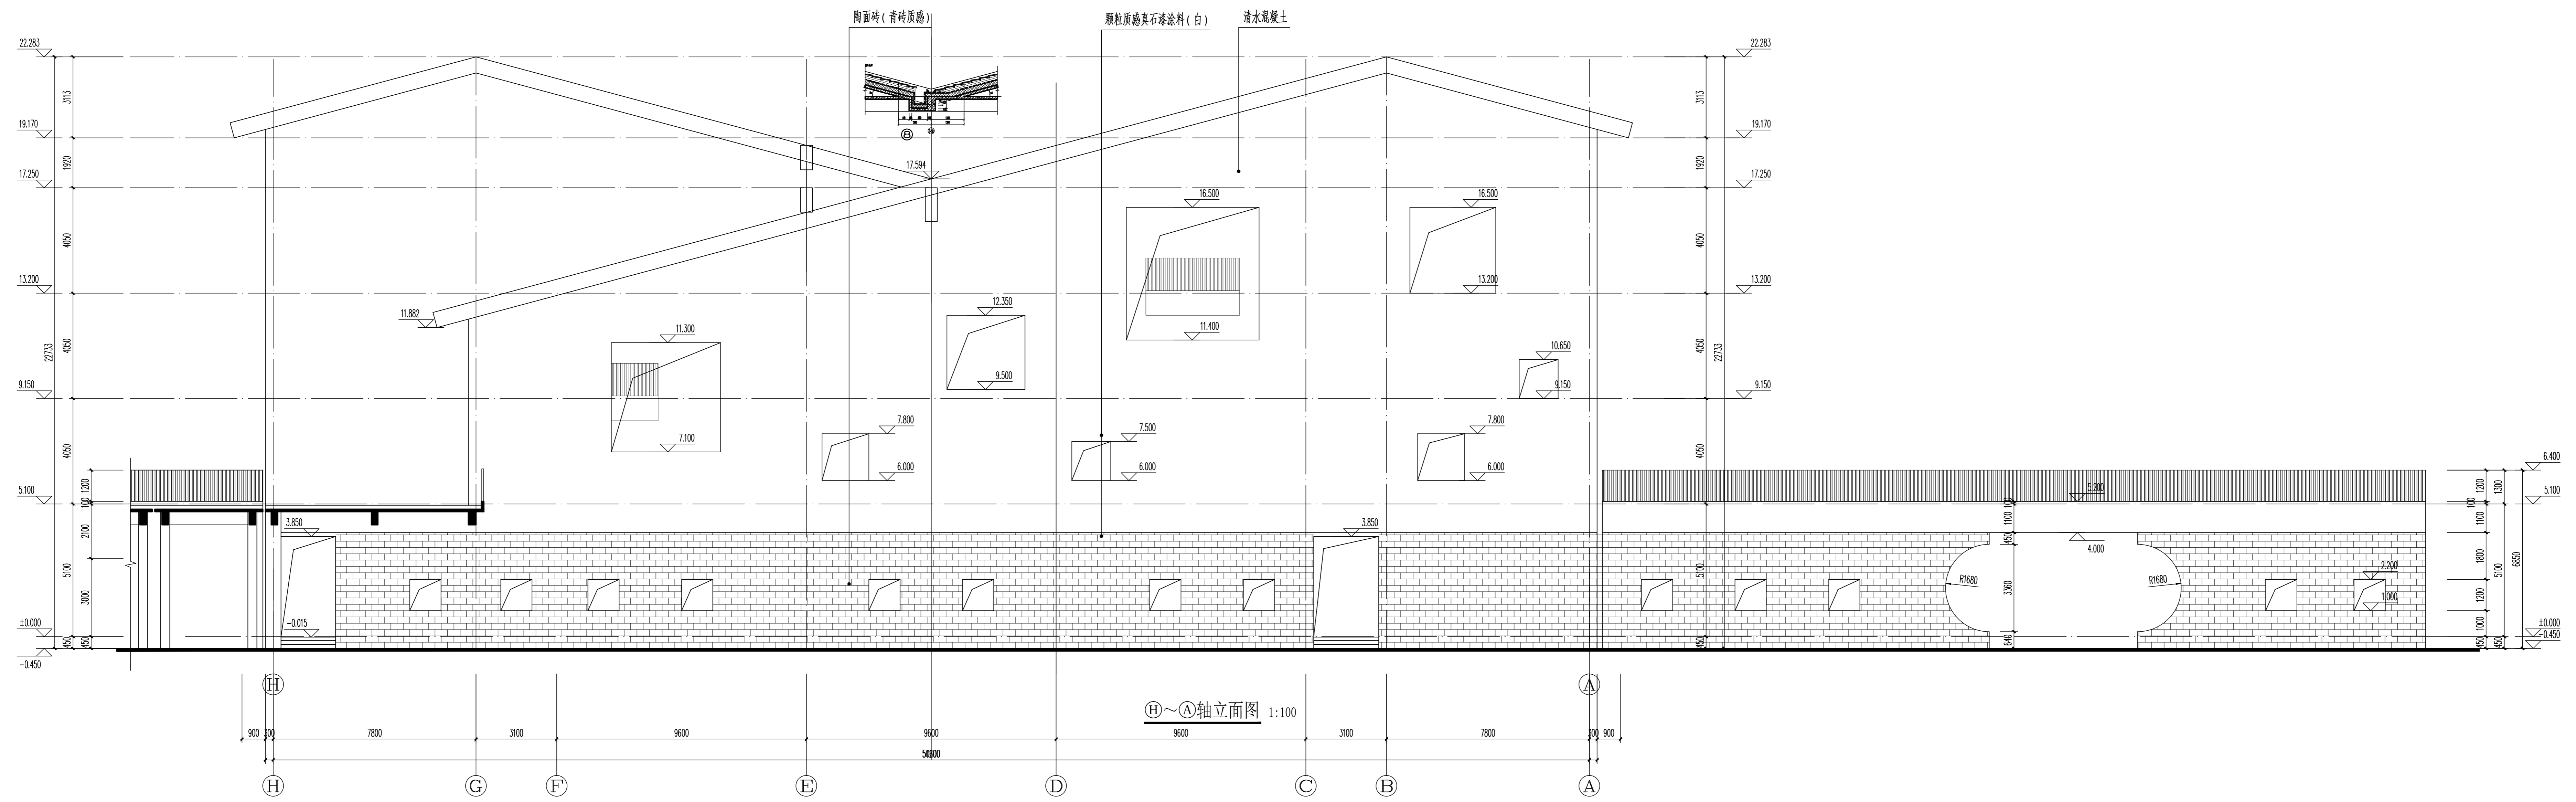

H~A轴立面图 1:100

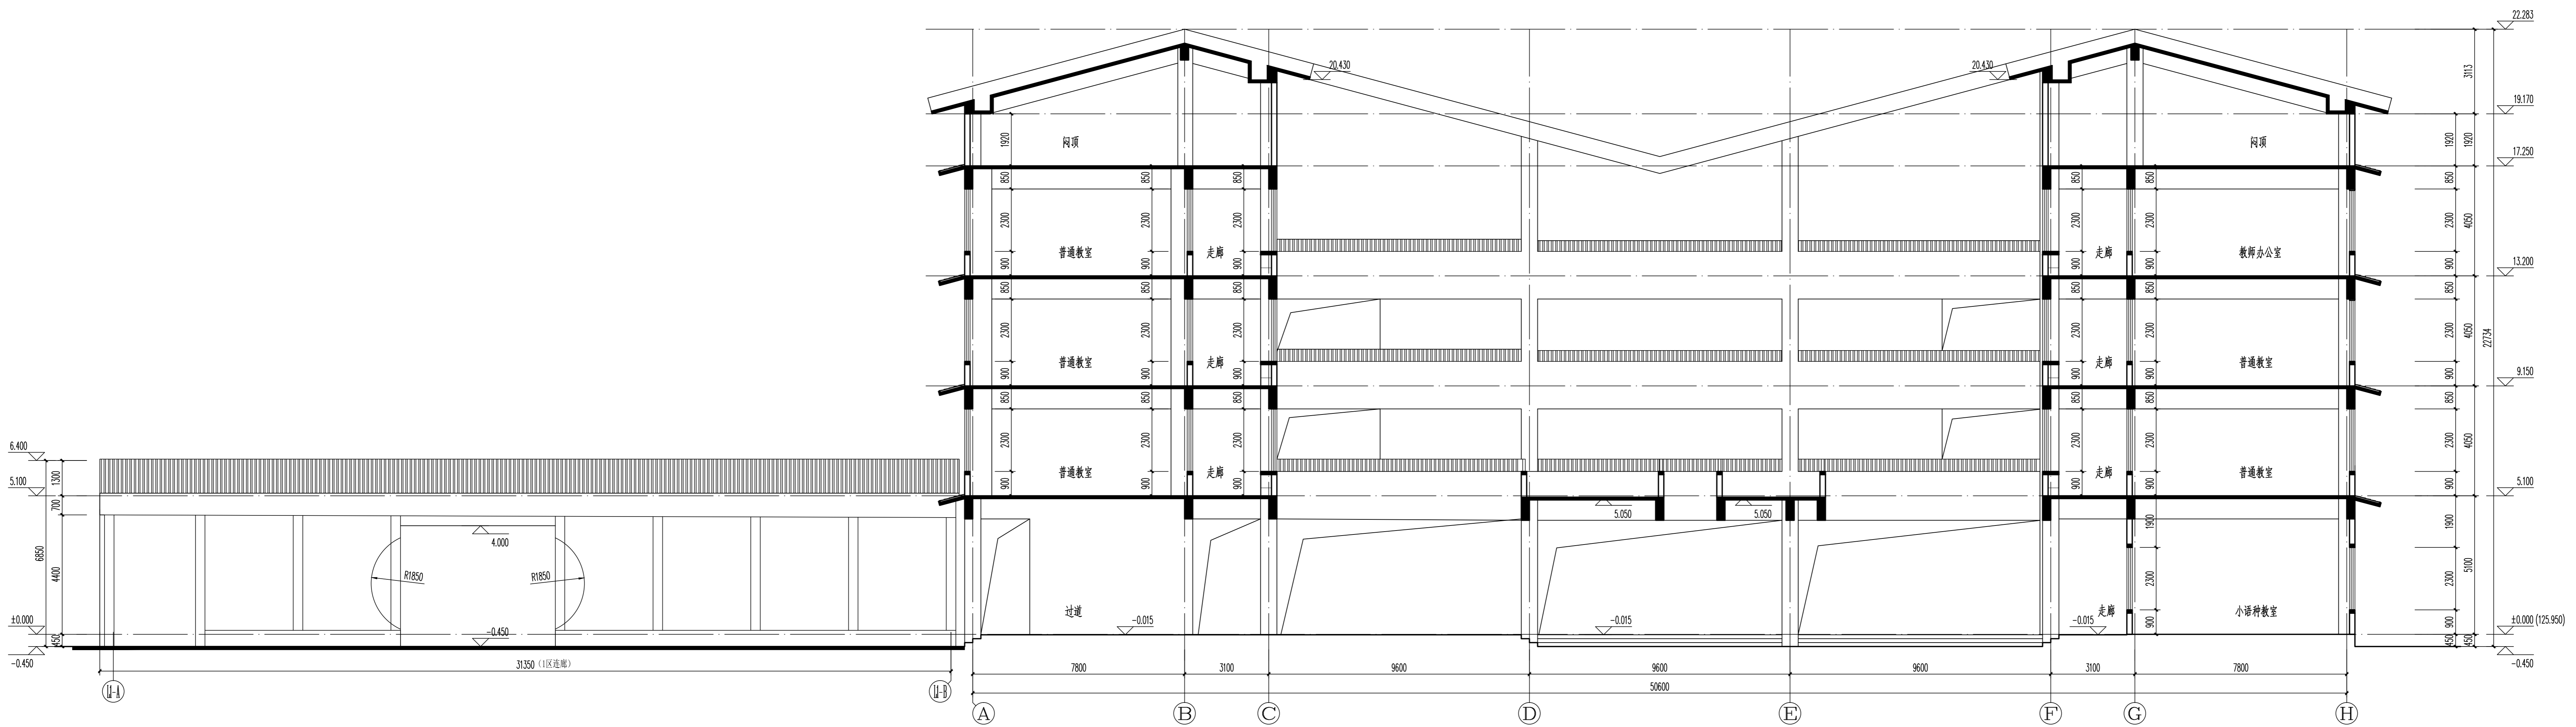

4-4剖面图 1:100

设计单位
DESIGN COMPANY

中色科技股份有限公司
CHINA FERROUS METALS PROCESSING
TECHNOLOGY CO., LTD.
中国 洛阳 西苑路1号 41009
1 XITUYUAN RD. LIUYANG, 410009 P.R.C.
资质等级: 甲级 证书编号: A314101110

工程名称
PROJECT NAME

子项名称
SUBJECT NAME

图纸名称
DRAWING DESCRIPTION

公司出图专用章
OFFICIAL STAMP

注册执业签章
REGISTERED ENGINEER STAMP

项目总师 PROJECT MANAGER	(姓名)	(签名)	(日期)
审定 APPROVED BY			
审核 CHECKED BY			
专业负责人 SPECIAL RESPECTIVE			
设计 DESIGNED BY			
专业 SPECIALIST	设计师 DESIGNER		
设计日期 DESIGN DATE	日期 DATE		1:100
版次 VERSION	图纸规格 DRAWING SIZE		2.0
图号 DRAWING NO.			
册号 BOOK NO.			