



天津华汇工程设计有限公司
 TIANJIN HUAIJI ARCHITECTURAL DESIGN & ENGINEERING CO., LTD.
 注册执业: 甲级
 No. A12002496
 城市规划设计 甲级
 No. A12002498
 城乡规划编制 甲级
 No. 21020208
 注册执业: 乙级
 No. 21020209
 注册执业: 乙级
 No. 21020210

注册执业: 乙级	注册执业: 乙级
注册执业: 乙级	注册执业: 乙级
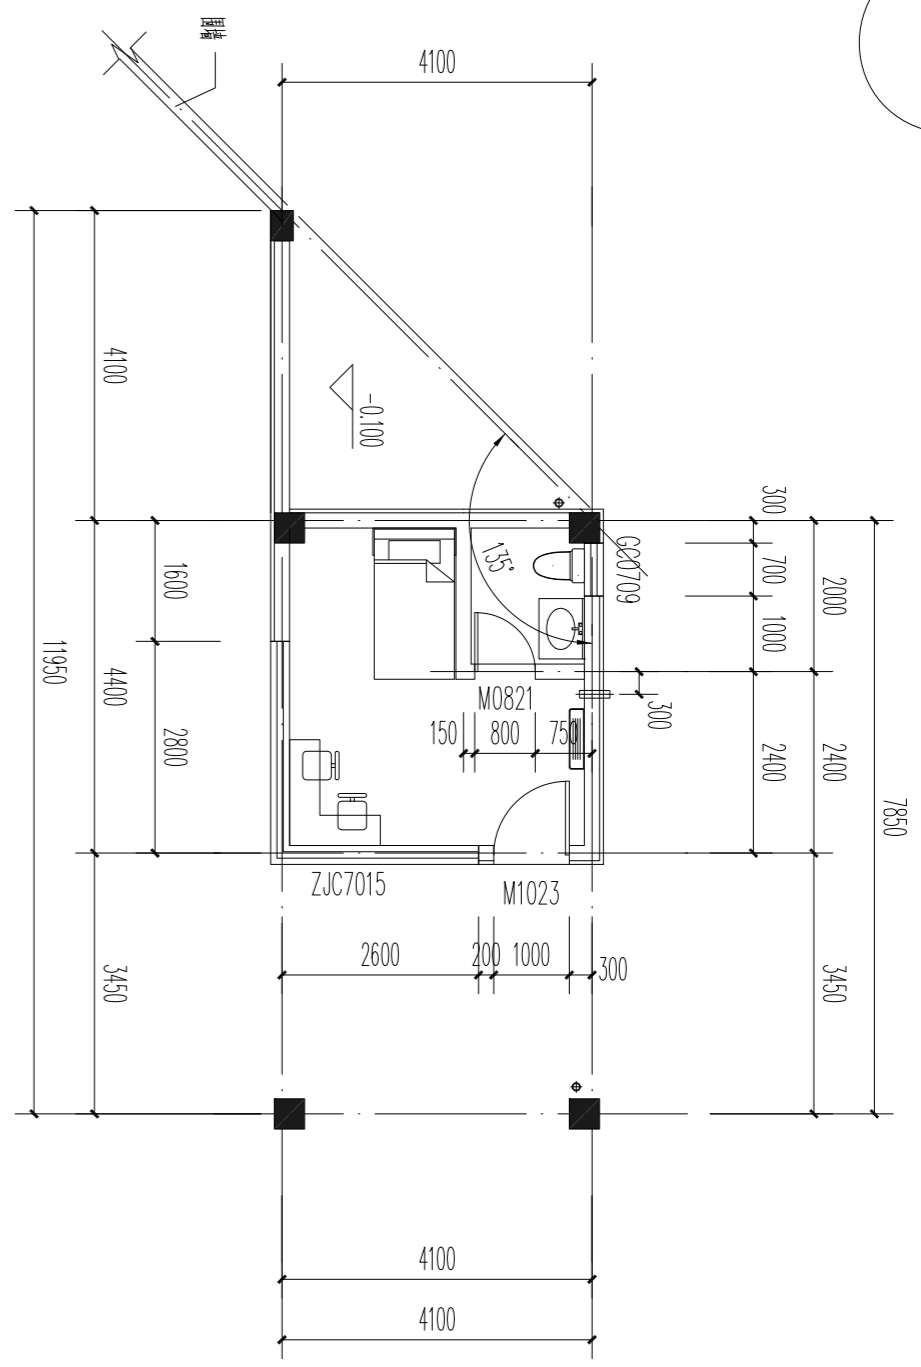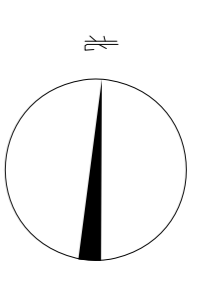


次出入口门卫首层平面图 1:100

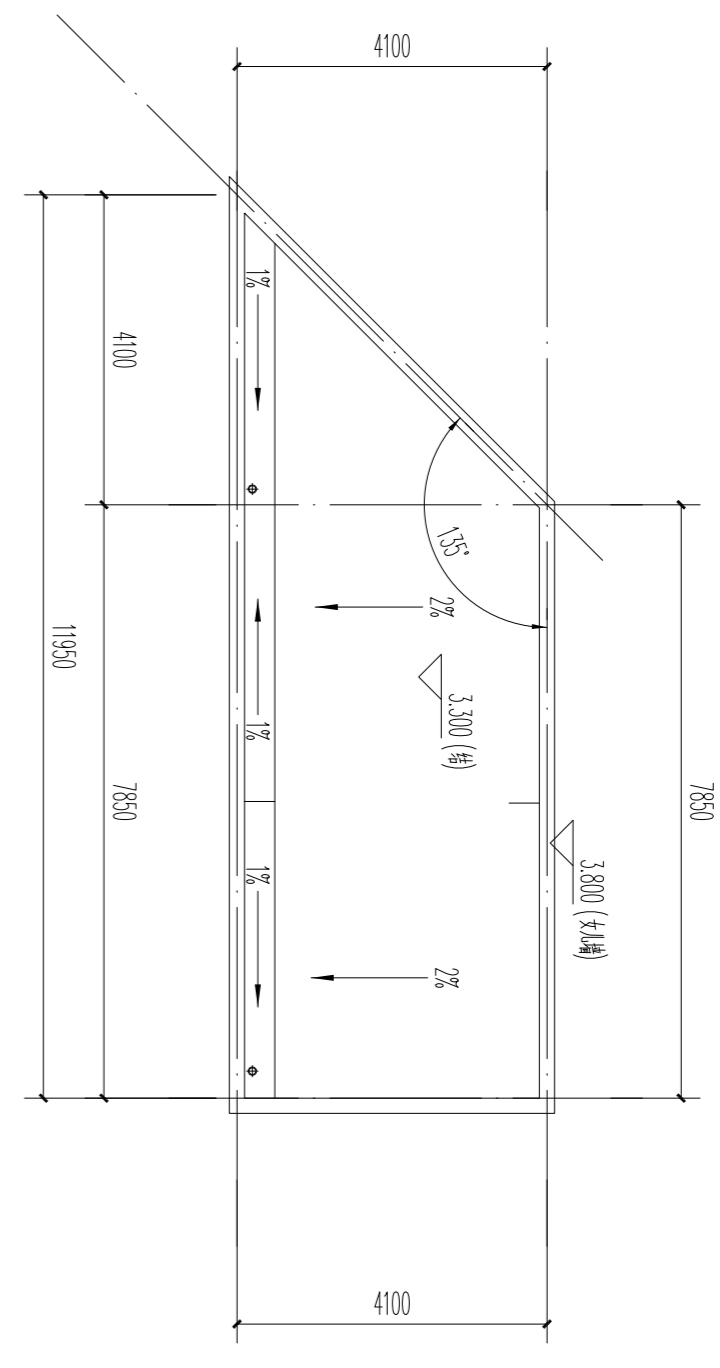


次出入口门卫屋顶平面图 1:100

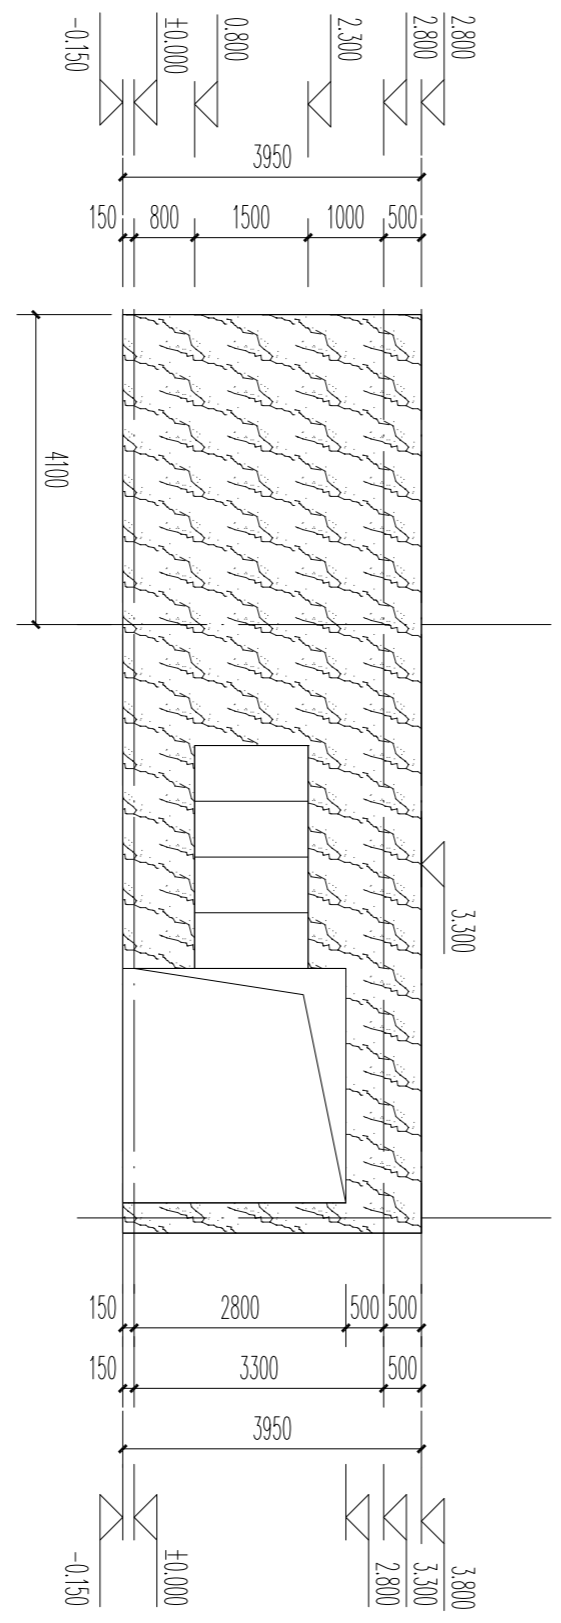

次出入口门卫①~④轴立面图 1:100

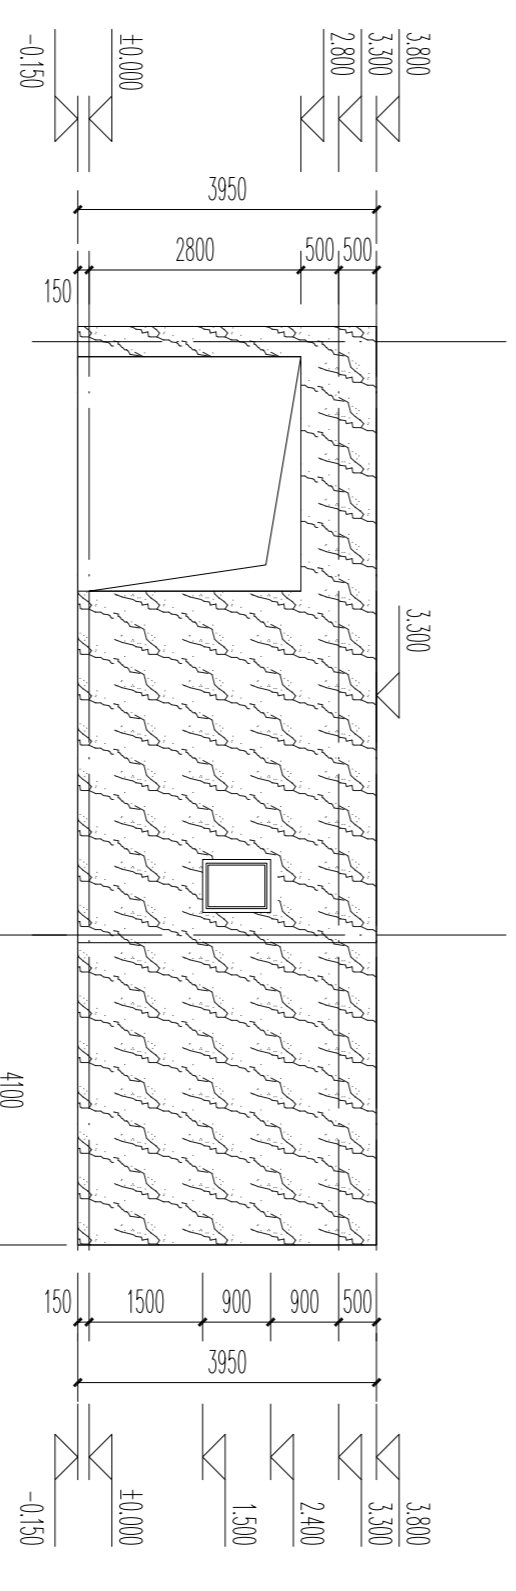

次出入口门卫④~①轴立面图 1:100

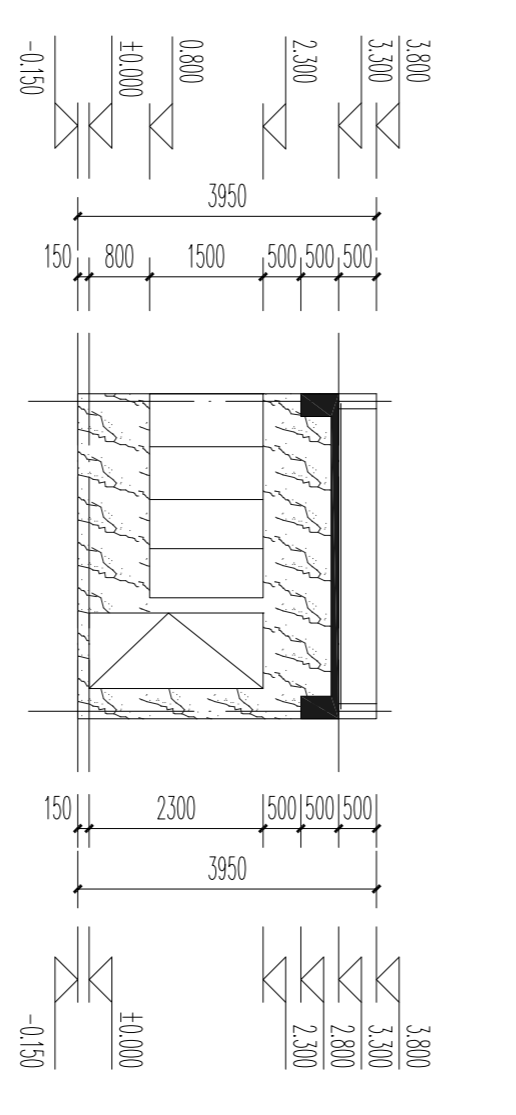

次出入口门卫A~B轴立面图 1:100

门窗表

类型	设计编号	洞口尺寸(mm)	数量	图集名称	页次	选用册号	备注
普通门	M0821	800X2100	1				
普通门	M1023	1000X2100	1				
普通窗	GC0712	700X1200	1				
转窗窗	ZJC7015	(2825+2825)X1500	1				

图例:	
	浅灰色涂料
	深灰色涂料

工程主持人 MANAGER	
专业负责人 DIVISION CHIEF	
专业审核人 DIVISION APPROVER	
审核 APPROVED BY	
设计 DESIGNED BY	
制图 DRAWN BY	
工程名称 PROJECT	洛阳市花园学校建设工程
工程部位 TITLE	门卫
图名 DRAWING NAME	平面图、立面图、剖面图
设计号 PROJECT NO.	图号 DRAWING NO.
序号 SUB. NO.	日期 DATE