



天津华江工程设计有限公司
HUANJI ARCHITECTURAL DESIGN & ENGINEERING CO., LTD.
建筑工程 甲级 A112002496
No. A112002496 Class A of Architecture Design
城乡规划 甲级 自资规甲字21120208
No. 21120208 Class A of Urban-Rural Planning

PLAN REVIEWED BY	
建筑专业 ARCHITECTURE	暖通专业 HVAC
结构专业 STRUCTURE	电气专业 ELECTRICAL
给排水专业 PLUMBING	预算专业 BUDGET

合作设计单位:
JOINT VENTURE

注册执业章:
REGISTERED SEAL

出图专用章:
DRAWINGS ISSUED SEAL

附注:
NOTES

工程主持人
MANAGER
专业负责人
DIVISION CHIEF
专业审查人
DIVISION AUTHORIZED

审核
APPROVED BY
校核
CHECKED BY
设计
DESIGNED BY
制图
DRAWN BY


工程名称
PROJECT
洛阳市花园学校建设工程

工程项目
TITLE
艺术楼


图纸名称
DRAWING NAME
立面图

设计号
PROJECT NO.
分号
SUB NO.

图号
DRAWING NO.
日期
DATE

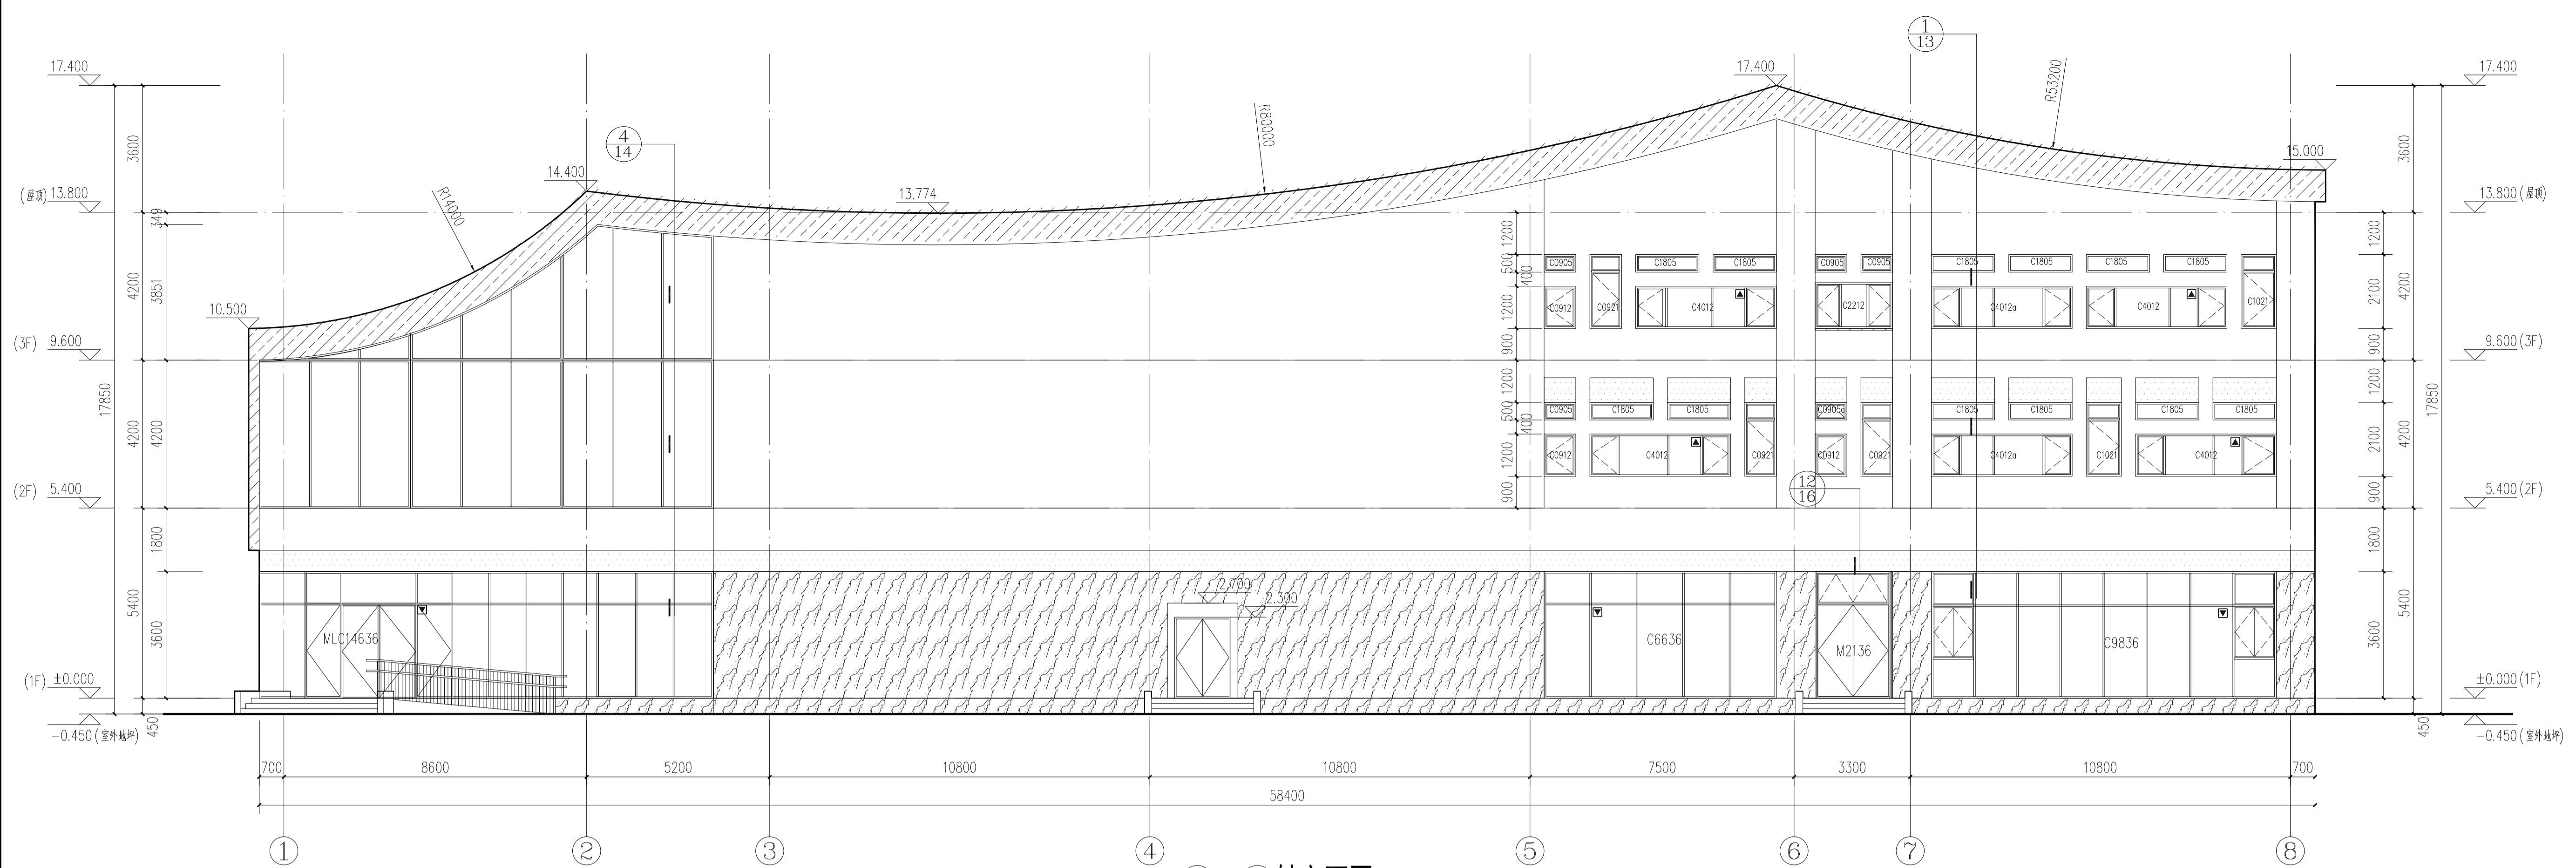

1~8轴立面图 1:100

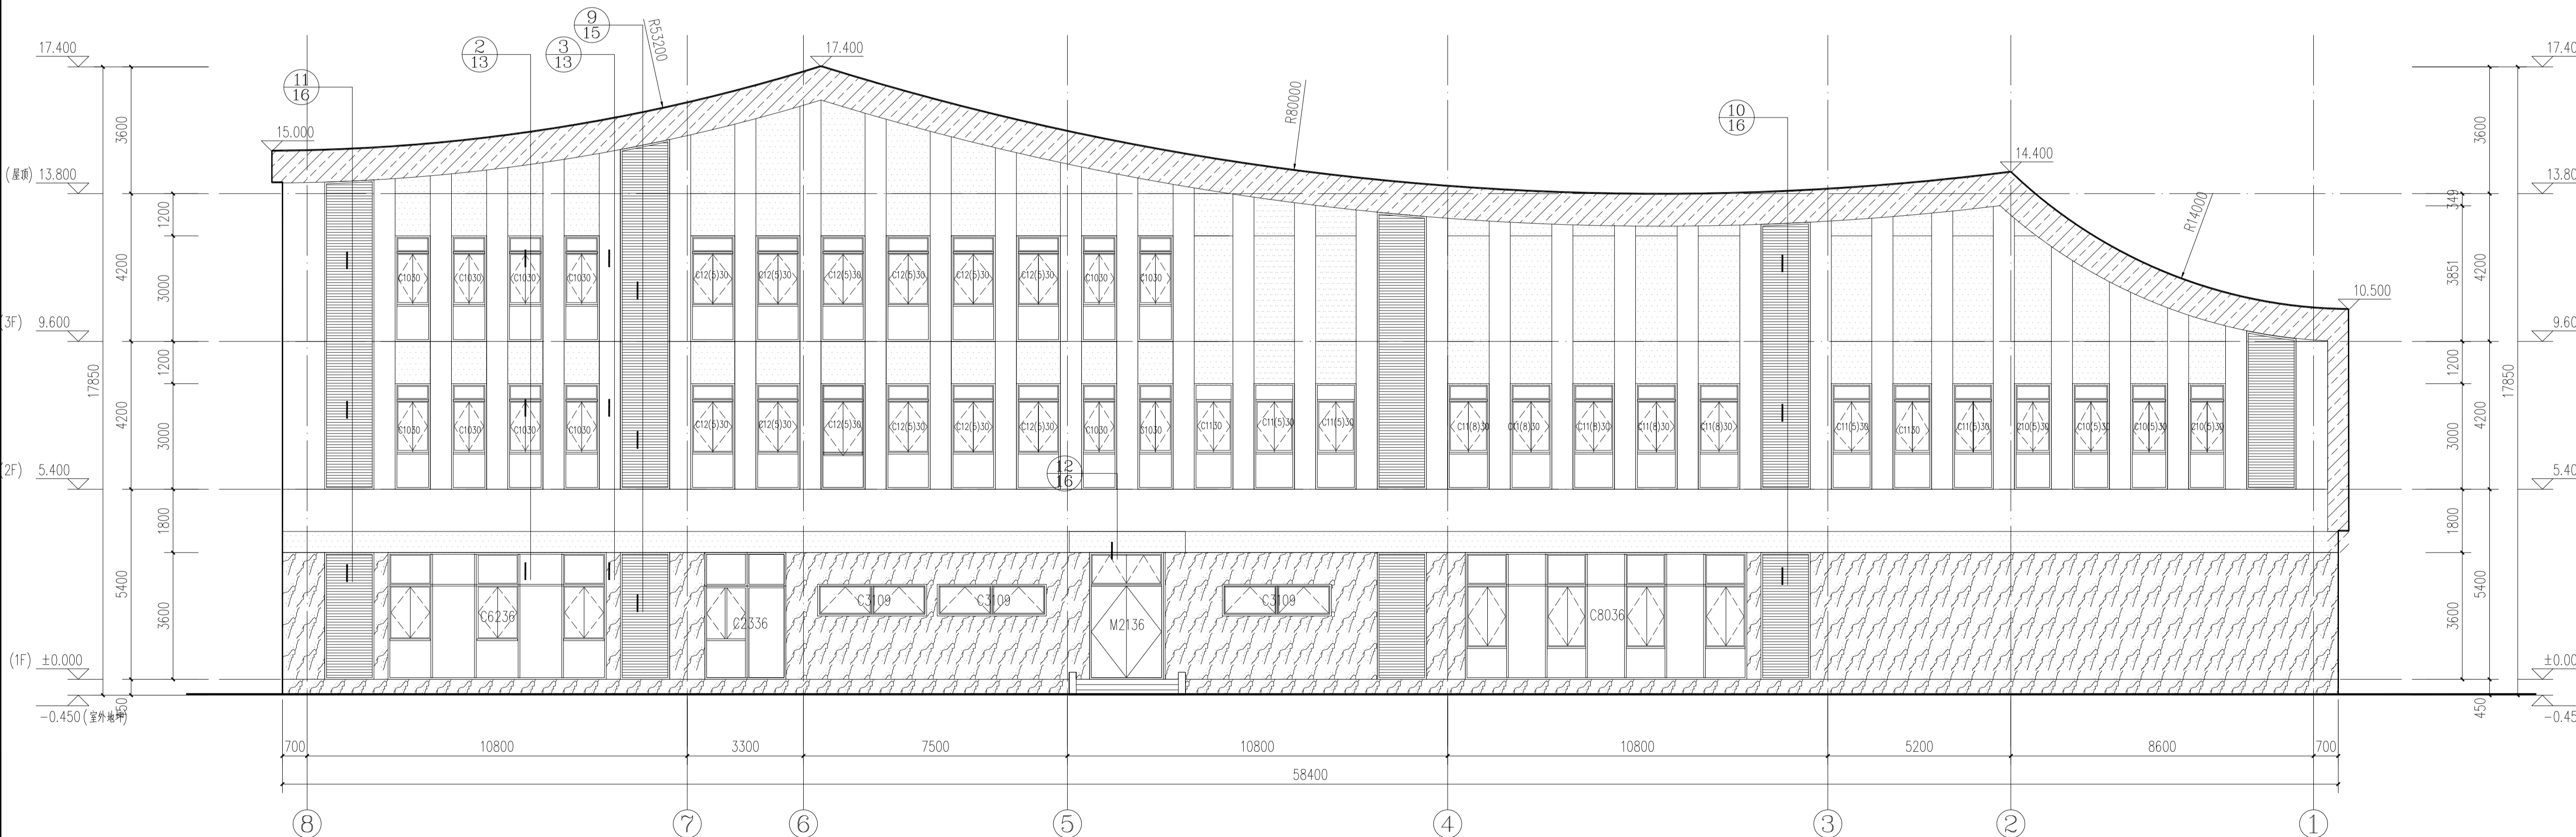



天津华江工程建筑设计有限公司
HUJIANG ARCHITECTURAL DESIGN & ENGINEERING CO., LTD.

建筑工程 甲级 A112002496
No. A112002496 Class A of Architecture Design
城乡规划 甲级 自资规甲字21120208
No. 21120208 Class A of Urban-Rural Planning

会签 PLAN REVIEWED BY	
建筑专业 ARCHITECTURE	暖通专业 HVAC
结构专业 STRUCTURE	电气专业 ELECTRICAL
给排水专业 PLUMBING	预算专业 BUDGET DESIGN
合作设计单位: JOINT VENTURE	

注册执业章:
REGISTERED SEAL

出图专用章:
DRAWINGS ISSUED SEAL

附注:
NOTES


工程主持人
MANAGER
专业负责人
DIVISION CHIEF
专业审查人
DIVISION AUTHORIZED
审核
APPROVED BY
校正
CHECKED BY
设计
DESIGNED BY
制图
DRAWN BY

工程名称
PROJECT
洛阳市花园学校建设工程


工程项目
TITLE
艺术楼

图纸名称
DRAWING NAME
立面图

设计号 PROJECT NO.	图号 DRAWING NO.
分号 SUB NO.	日期 DATE

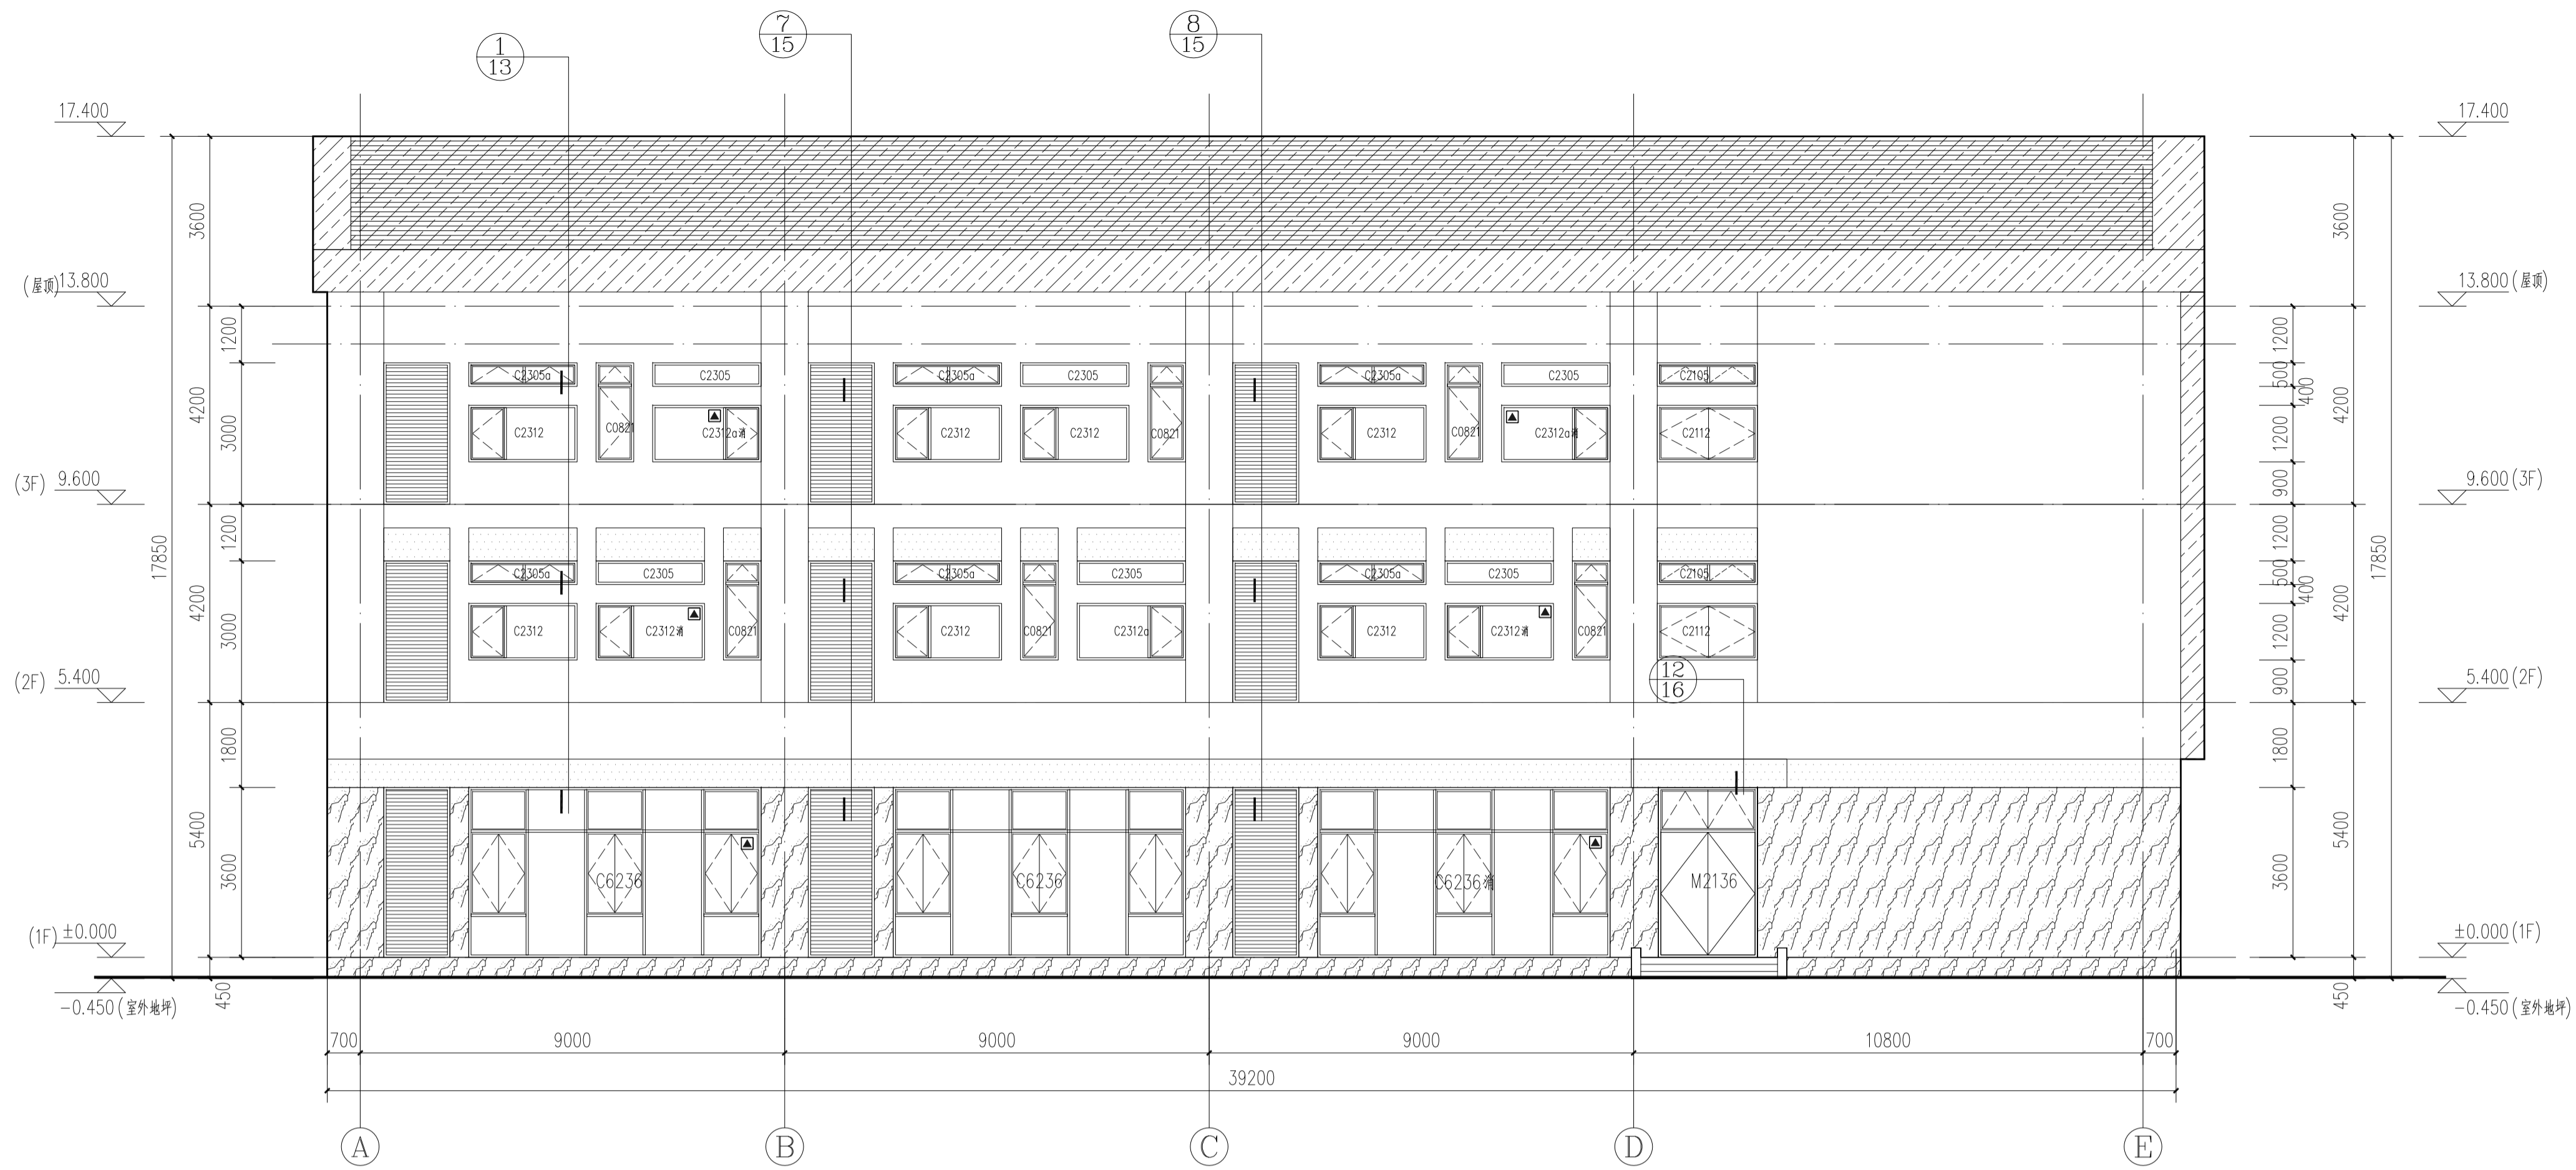

A~E轴立面图 1:100

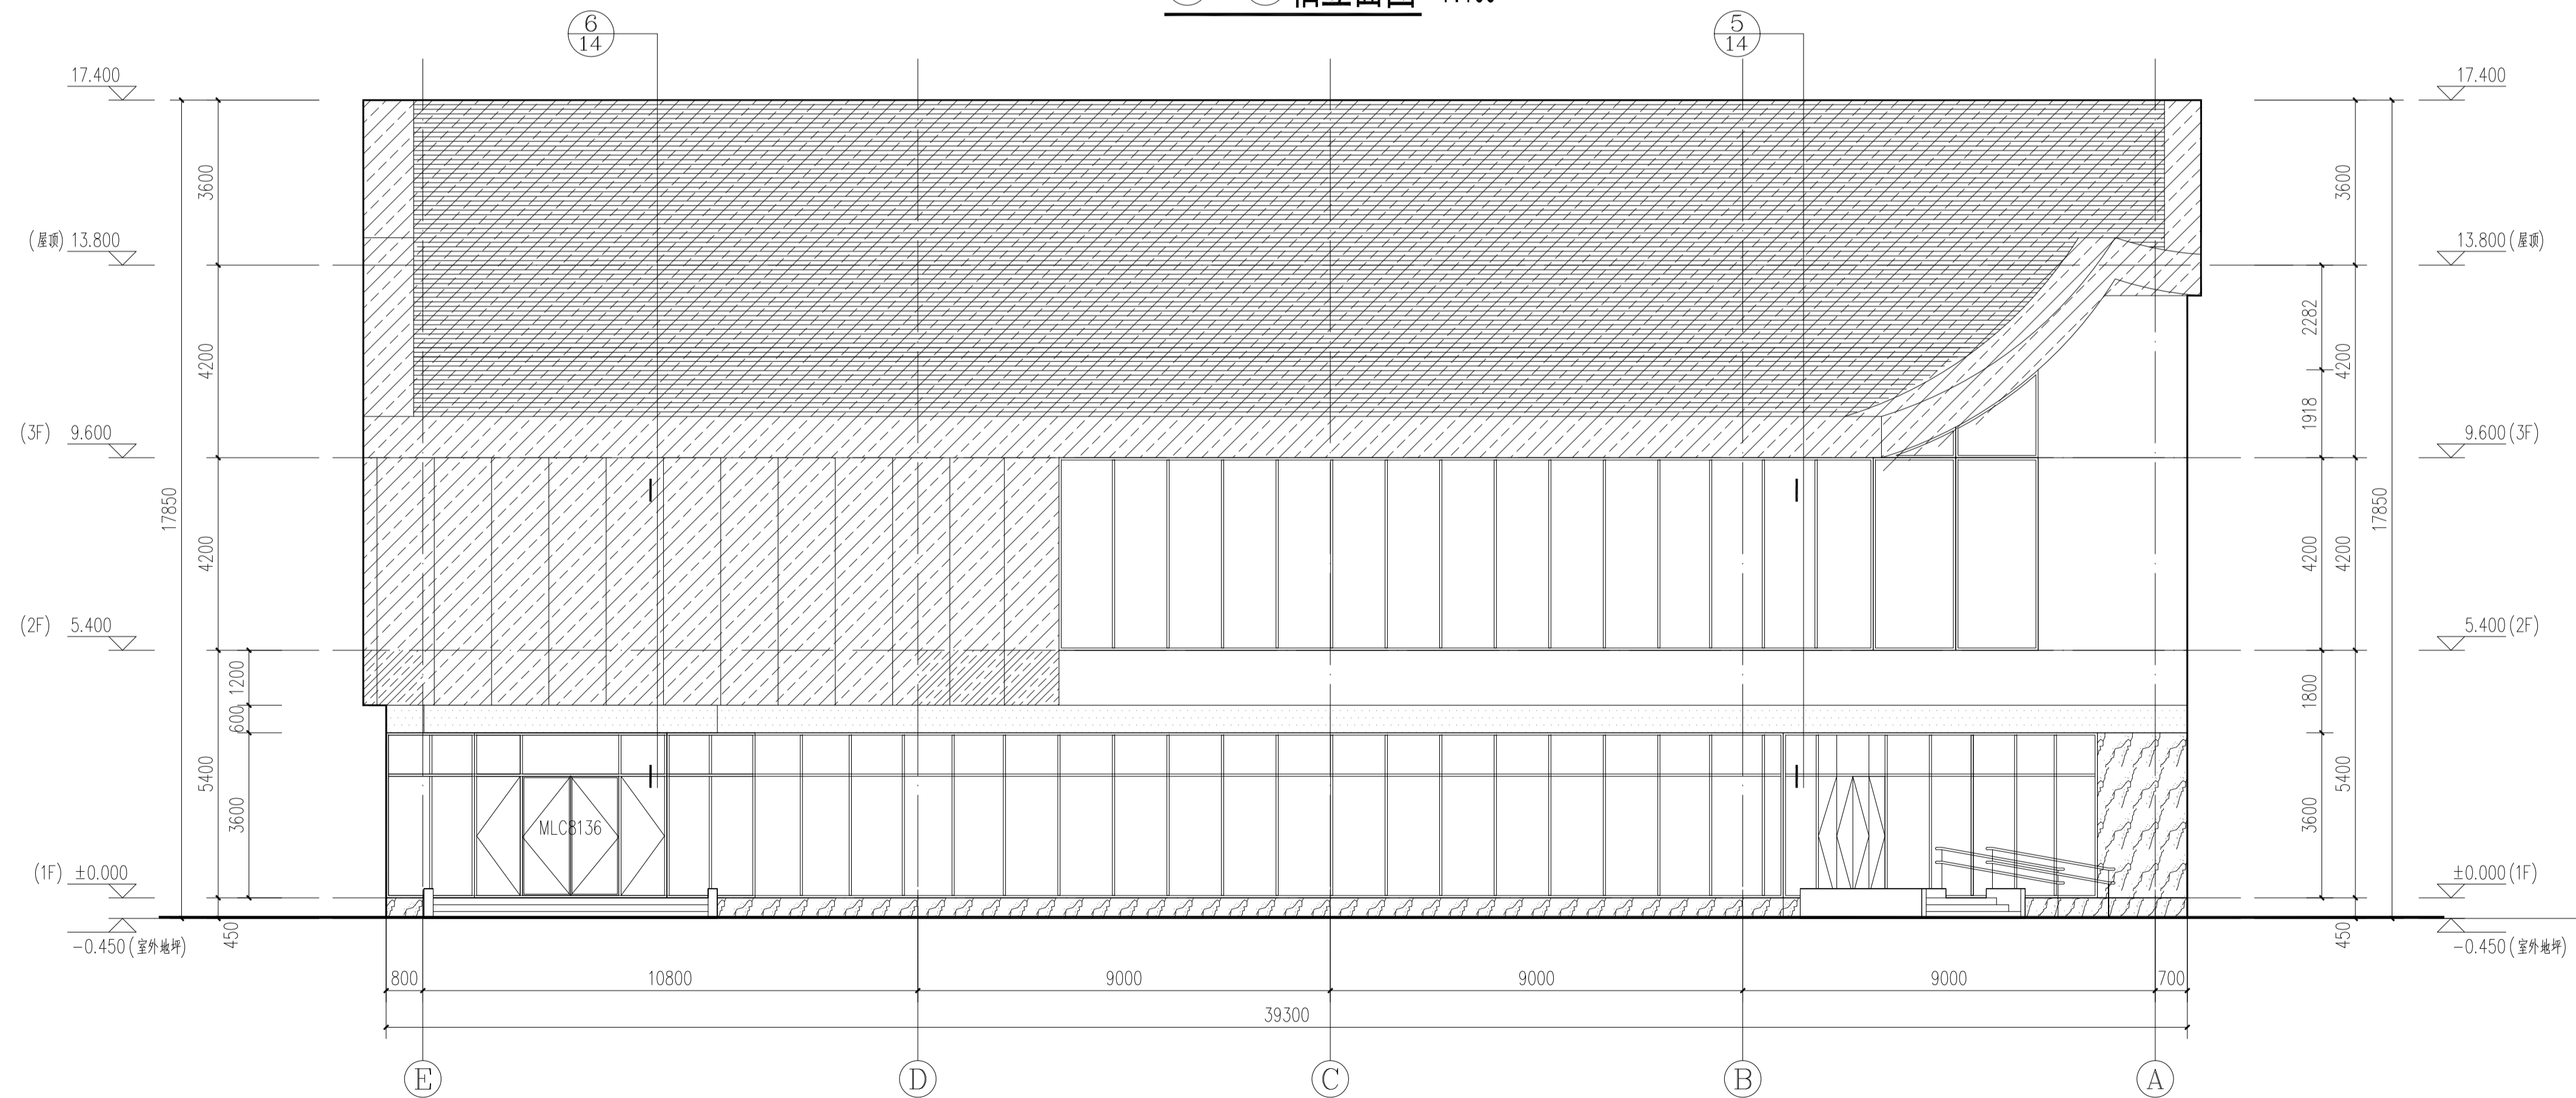

E~A轴立面图 1:100

图例:

	灰色金属板		深灰色格栅
	浅灰色真石漆		白色真石漆
	浅灰色百叶		深灰色真石漆
	玻璃栏板		消防救援窗口(耐火完整性不低于1H)

注: 1、所有窗框均为深灰色
2、外立面层高处做分格缝, 缝宽10mm, 做法参见12YJ3-1第032页节点1, 颜色同立面颜色。
3、外墙颜色及做法参见立面图及效果图, 外墙装修设计选用的各种材料其材质、规格、颜色等, 均由施工单位提供样板, 经建设单位确认后进行现场封样, 施工, 并据此验收。



天津华江工程建筑设计有限公司
HUAIJIANG ARCHITECTURAL DESIGN & ENGINEERING CO., LTD.

建筑工程 甲级 A112002496
No. A112002496 Class A of Architecture Design
城乡规划 甲级 自资规甲字21120208
No. 21120208 Class A of Urban-Rural Planning

会签 PLAN REVIEWED BY	
建筑专业 ARCHITECTURE	暖通专业 HVAC
结构专业 STRUCTURE	电气专业 ELECTRICAL
给排水专业 PLUMBING	概预算专业 BUDGET DESIGN

合作设计单位:
JOINT VENTURE

注册执业章:
REGISTERED SEAL

出图专用章:
DRAWINGS ISSUED SEAL

附注:
NOTES


工程主持人 MANAGER	
专业负责人 DIVISION CHIEF	
专业审查人 DIVISION AUTHORIZED	
审核 APPROVED BY	
校正 CHECKED BY	
设计 DESIGNED BY	
制图 DRAWN BY	

工程名称
PROJECT 洛阳市花园学校建设工程

工程项目
TITLE 艺术楼

图纸名称
DRAWING NAME 首层平面图

设计号 PROJECT NO.	图号 DRAWING NO.
分号 SUB NO.	日期 DATE

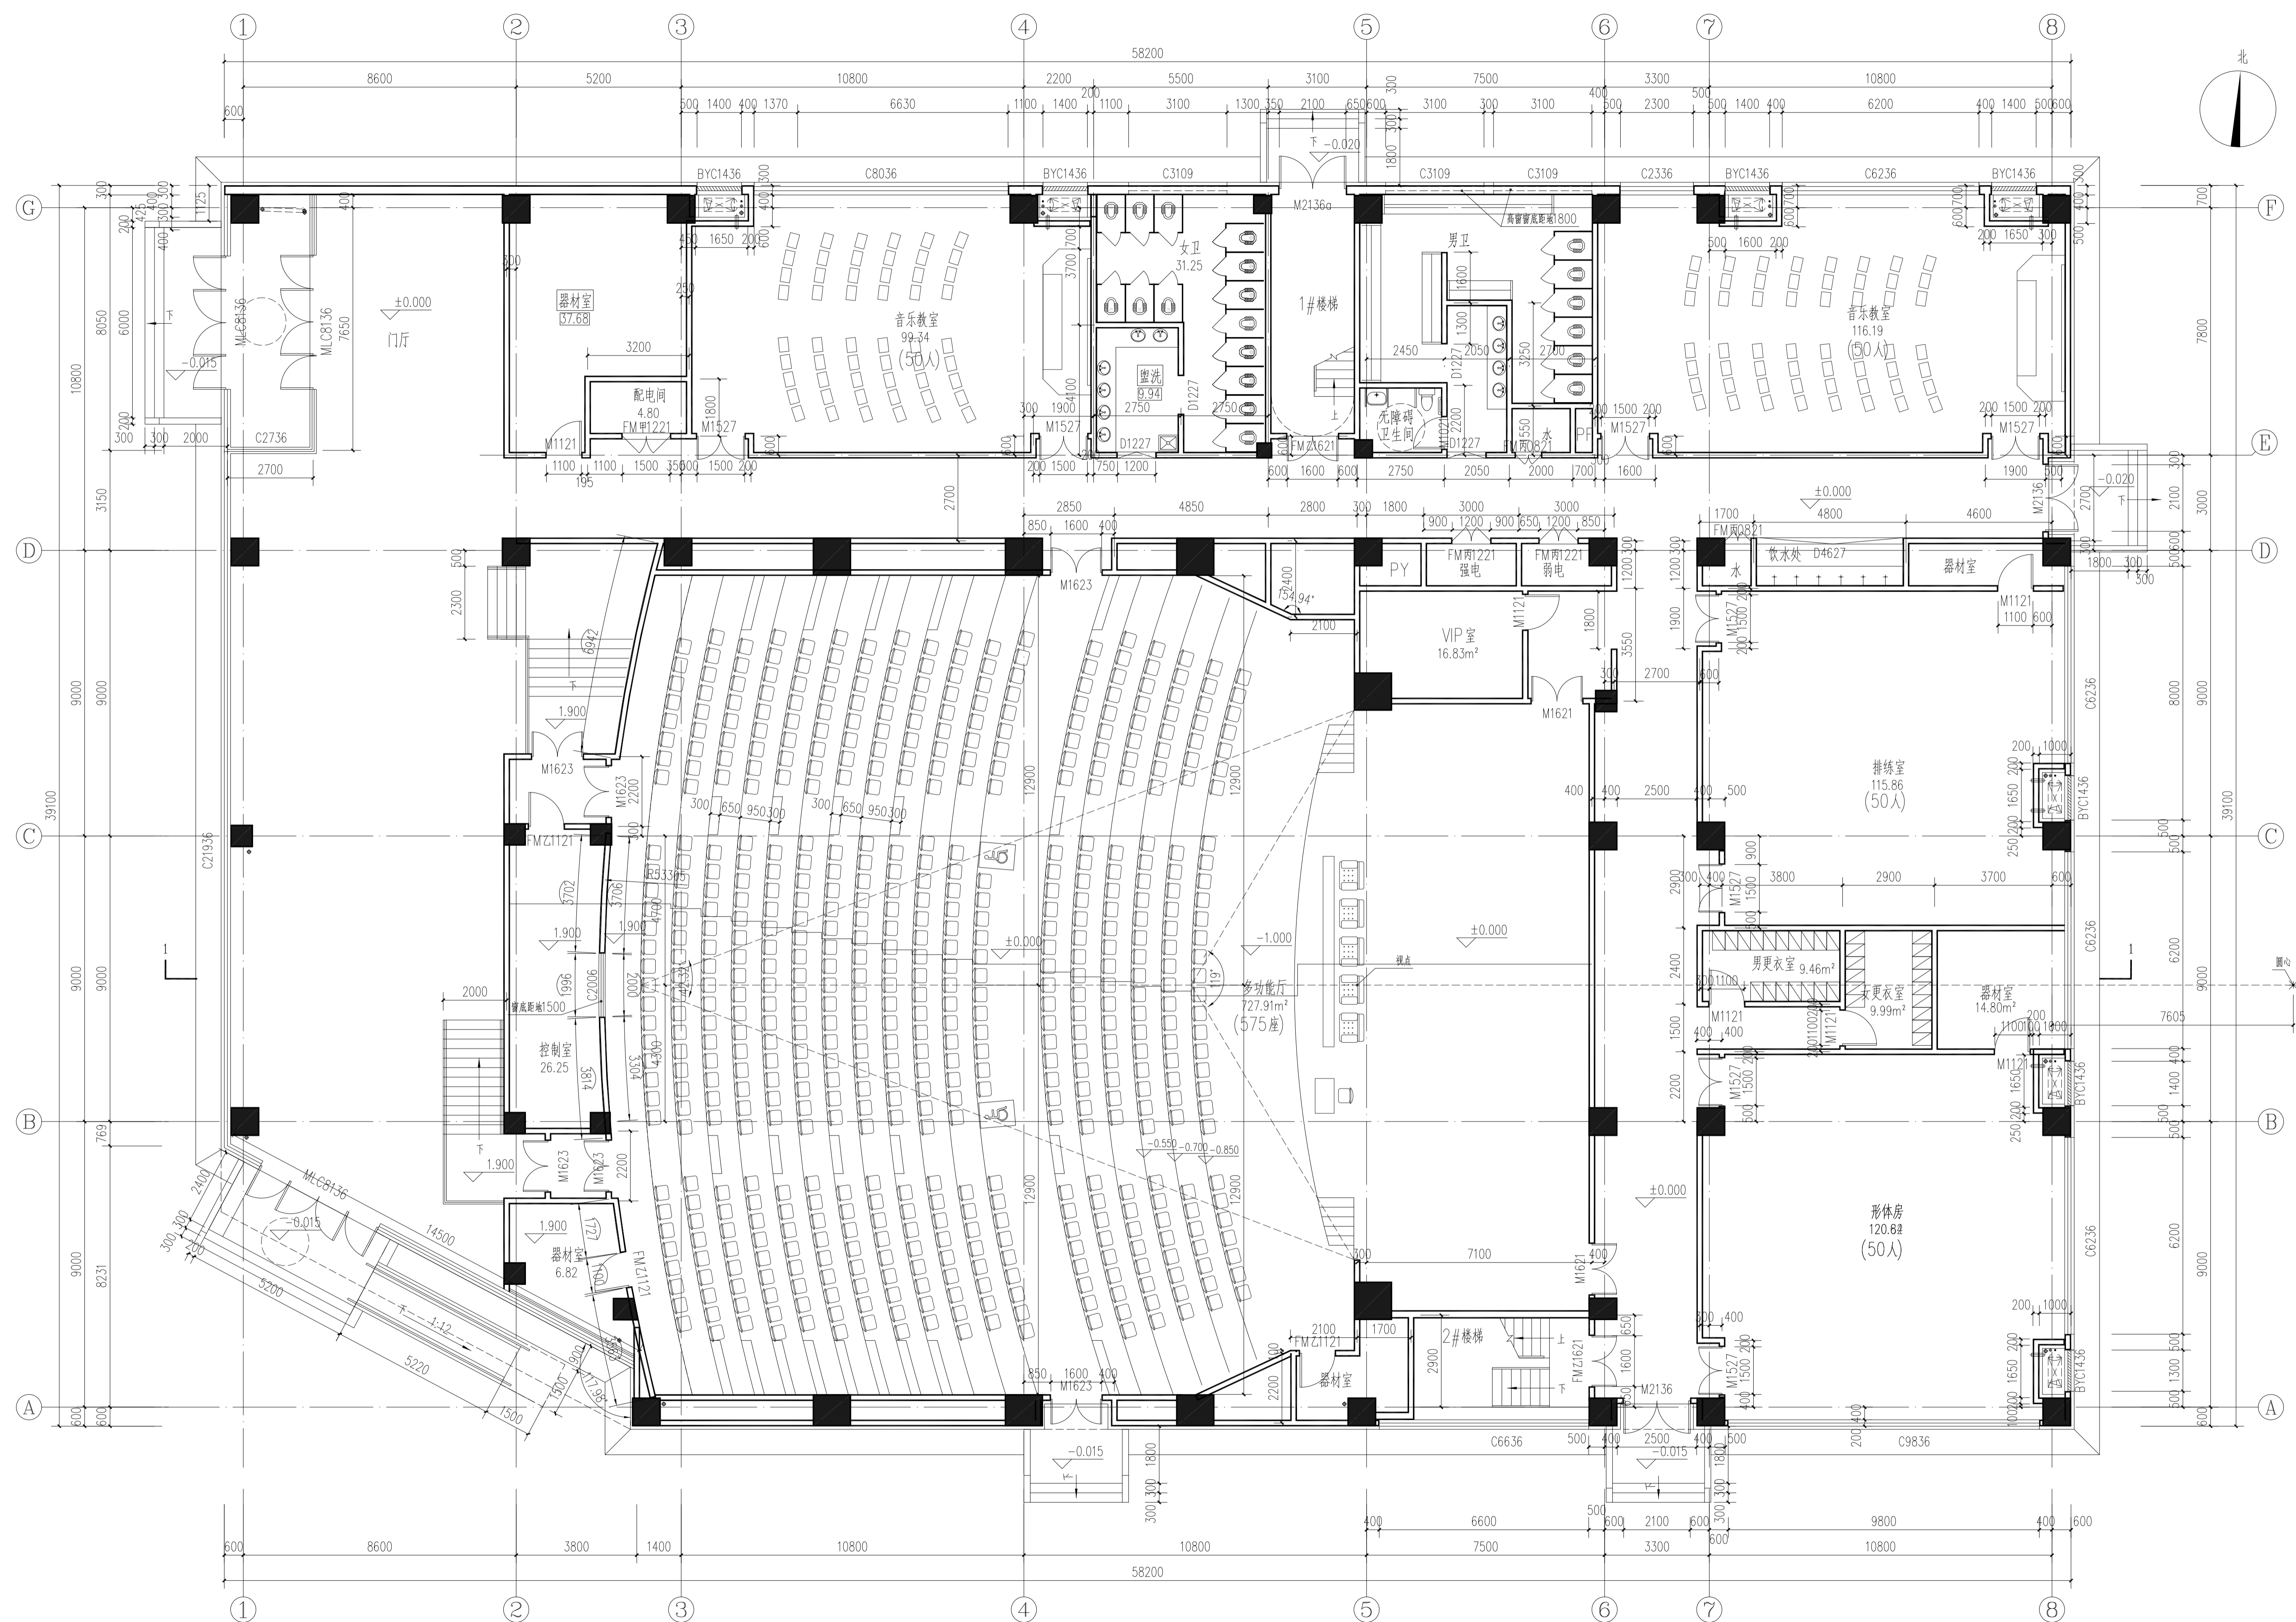

首层平面图 1:100



天津华江工程建筑设计有限公司
HUANJIANG ARCHITECTURAL DESIGN & ENGINEERING CO., LTD.

建筑工程 甲级 A112002496
No. A112002496 Class A of Architecture Design
城乡规划 甲级 自资规甲字21120208
No. 21120208 Class A of Urban-Rural Planning

会签	
建筑专业 ARCHITECTURE	暖通专业 HVAC
结构专业 STRUCTURE	电气专业 ELECTRICAL
给排水专业 PLUMBING	预算专业 BUDGET

合作设计单位:
JOINT VENTURE

注册执业章:
REGISTERED SEAL

出图专用章:
DRAWINGS ISSUED SEAL

附注:
NOTES


工程主持人 MANAGER	
专业负责人 DIVISION CHIEF	
专业审查人 DIVISION AUTHORIZED	
审核 APPROVED BY	
校正 CHECKED BY	
设计 DESIGNED BY	
制图 DRAWN BY	

工程名称
PROJECT 洛阳市花园学校建设工程

工程项目
TITLE 艺术楼


图纸名称
DRAWING NAME 二层平面图

设计号 PROJECT NO.	图号 DRAWING NO.
分号 SUB NO.	日期 DATE

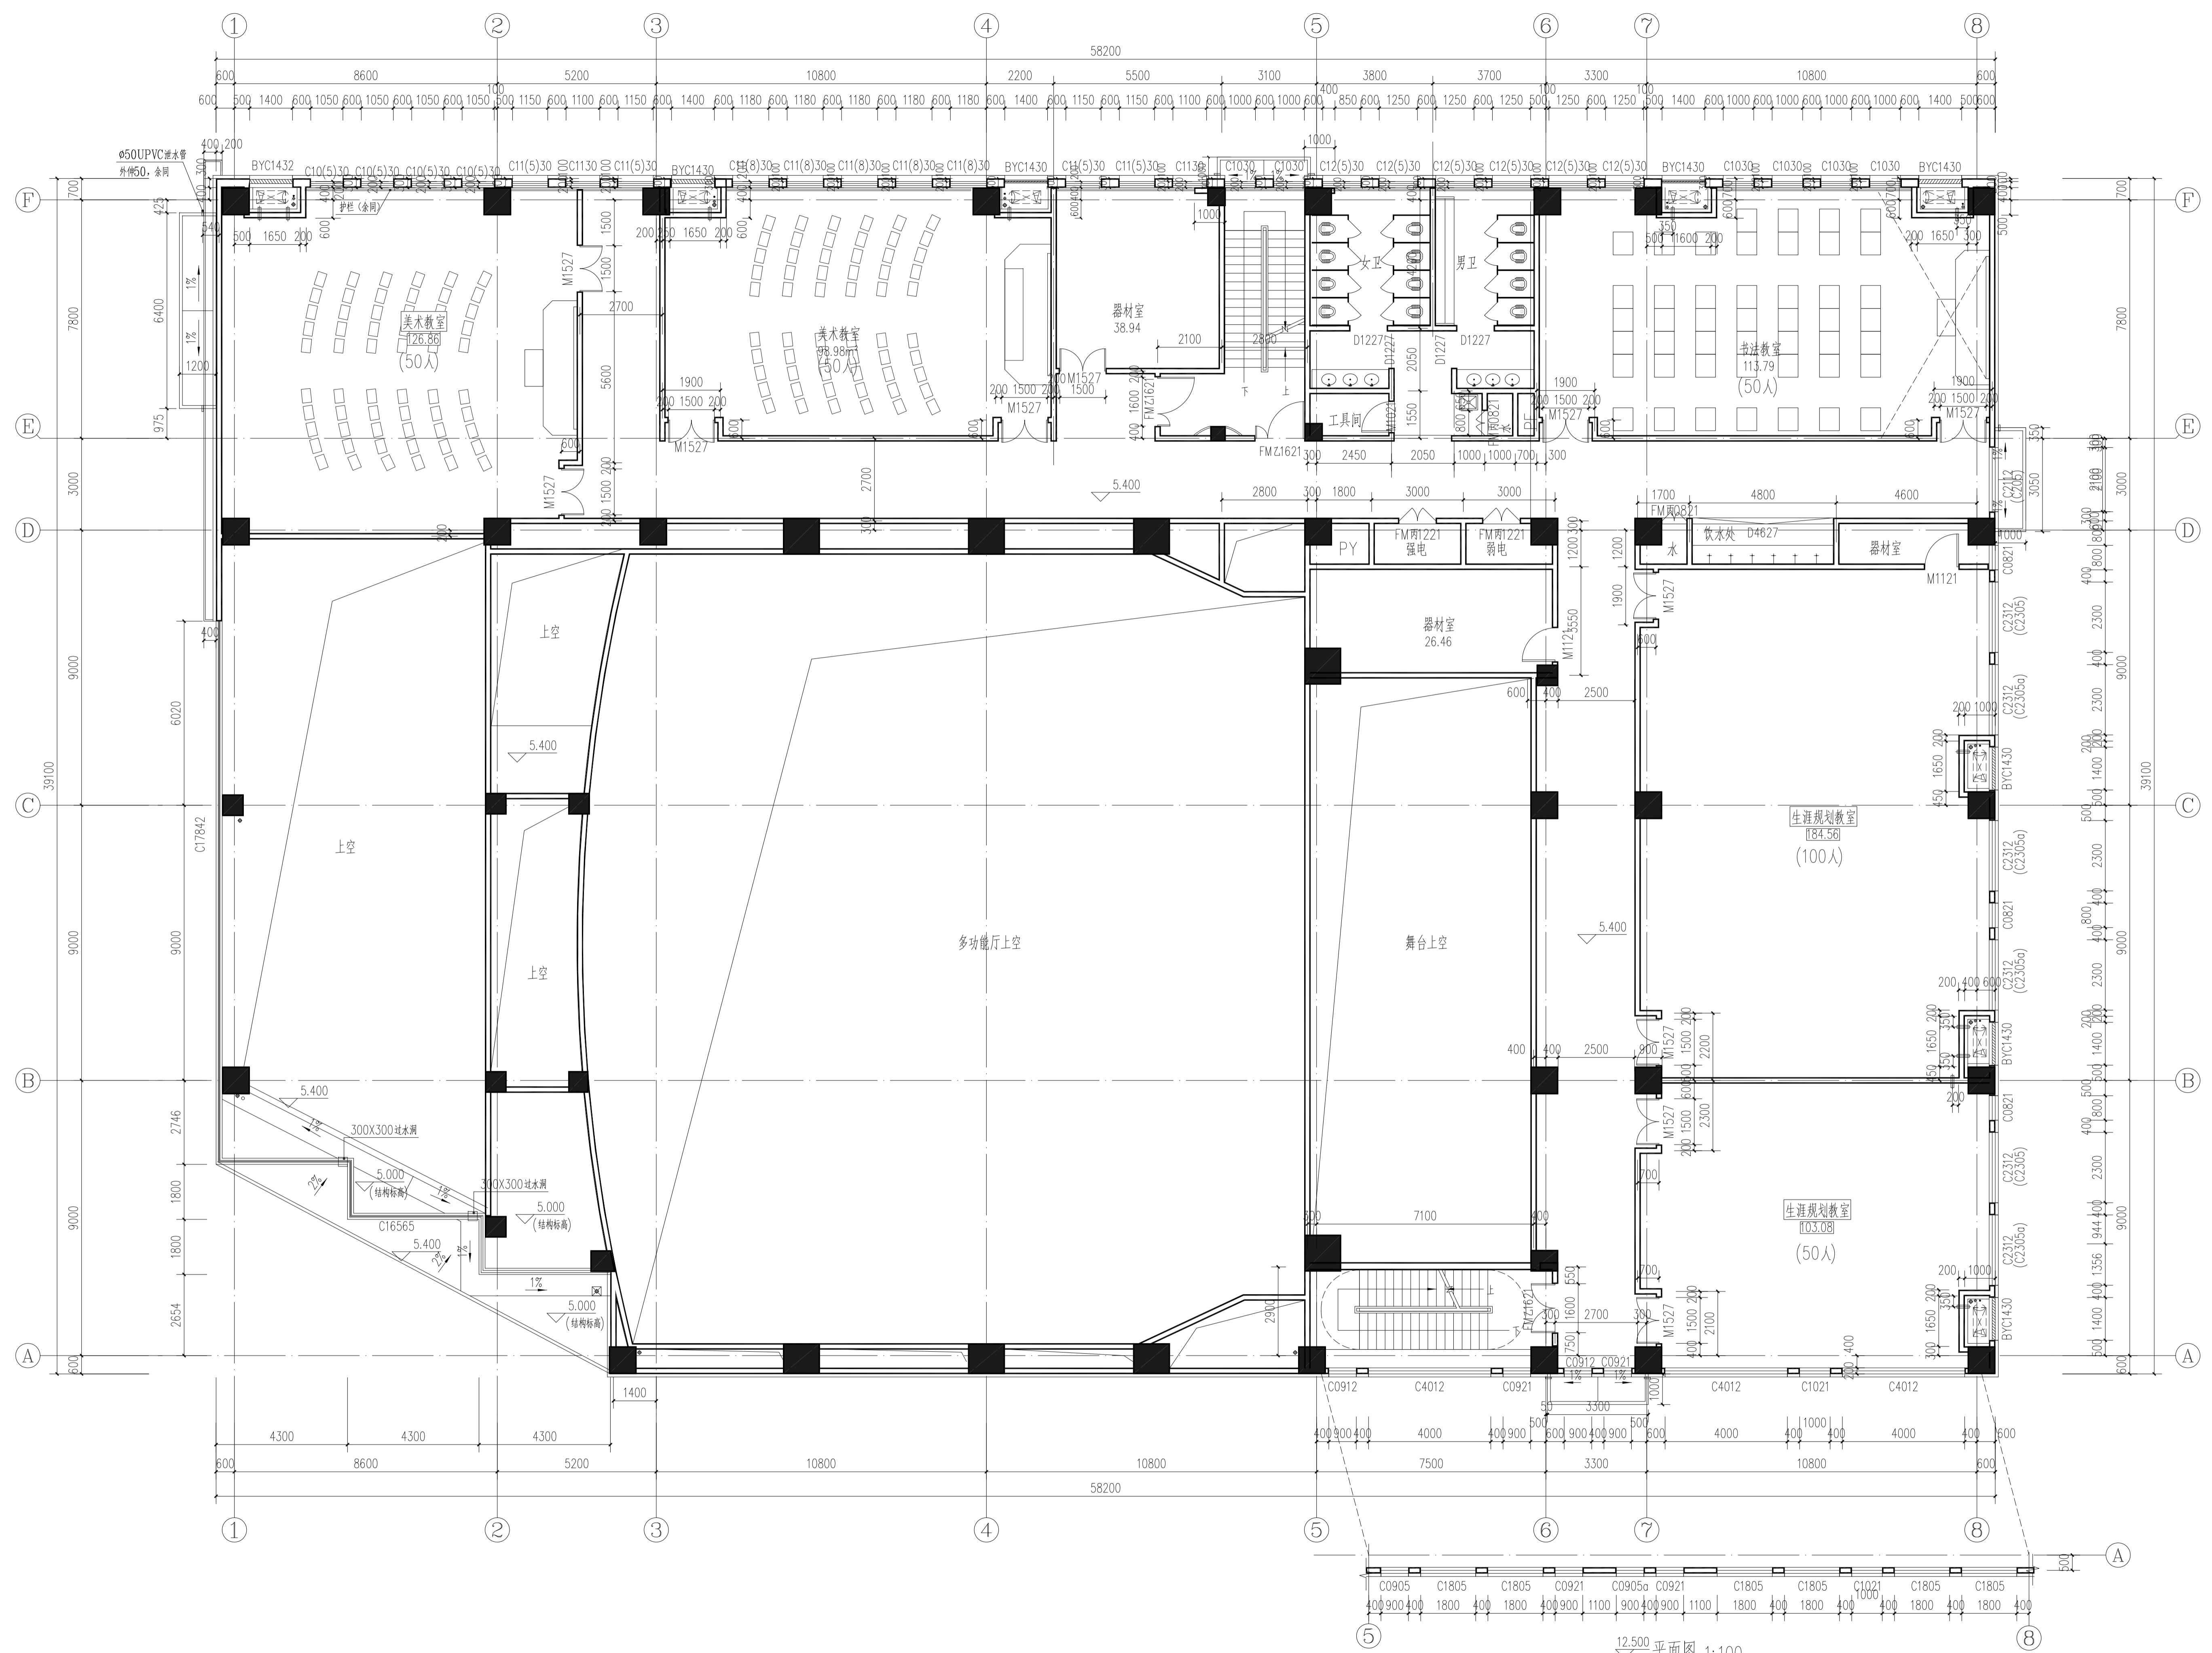

平面图 1:100

二层平面图 1:100

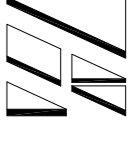

天津华江工程设计有限公司
 TIANJIN HUAJIANG DESIGN & ENGINEERING CO., LTD.
 建筑工程 甲级 A112002496
 No. A112002496 Class A of Architecture Design
 城乡规划 甲级 自颁颁证号21202008
 No. 21202008 Class A of Urban-Rural Planning

专业		负责人	
建筑专业	张旭	暖通专业	张旭
结构专业	张旭	电气专业	张旭
给排水专业	张旭	照明专业	张旭
暖通专业	张旭	强弱电专业	张旭

注册执业资格：
 REGISTERED ARCHITECT
 注册建筑师
 REGISTERED ENGINEER
 注册暖通工程师
 REGISTERED HEATING ENGINEER

设计专业：
 DESIGN SPECIALTY
 建筑专业
 ARCHITECTURE

设计日期：
 DESIGN DATE
 2023.10.10

设计人：
 DESIGNER
 张旭

审核人：
 CHECKER
 张旭


项目负责人：
 PROJECT MANAGER
 张旭

工程名称：
 PROJECT NAME
 洛阳市花园学校建设工程

工程用途：
 PROJECT TITLE
 艺术楼

图号：
 DRAWING NO.
 剖面图

设计号	图号
PROJECT NO.	DRAWING NO.
DATE	DATE

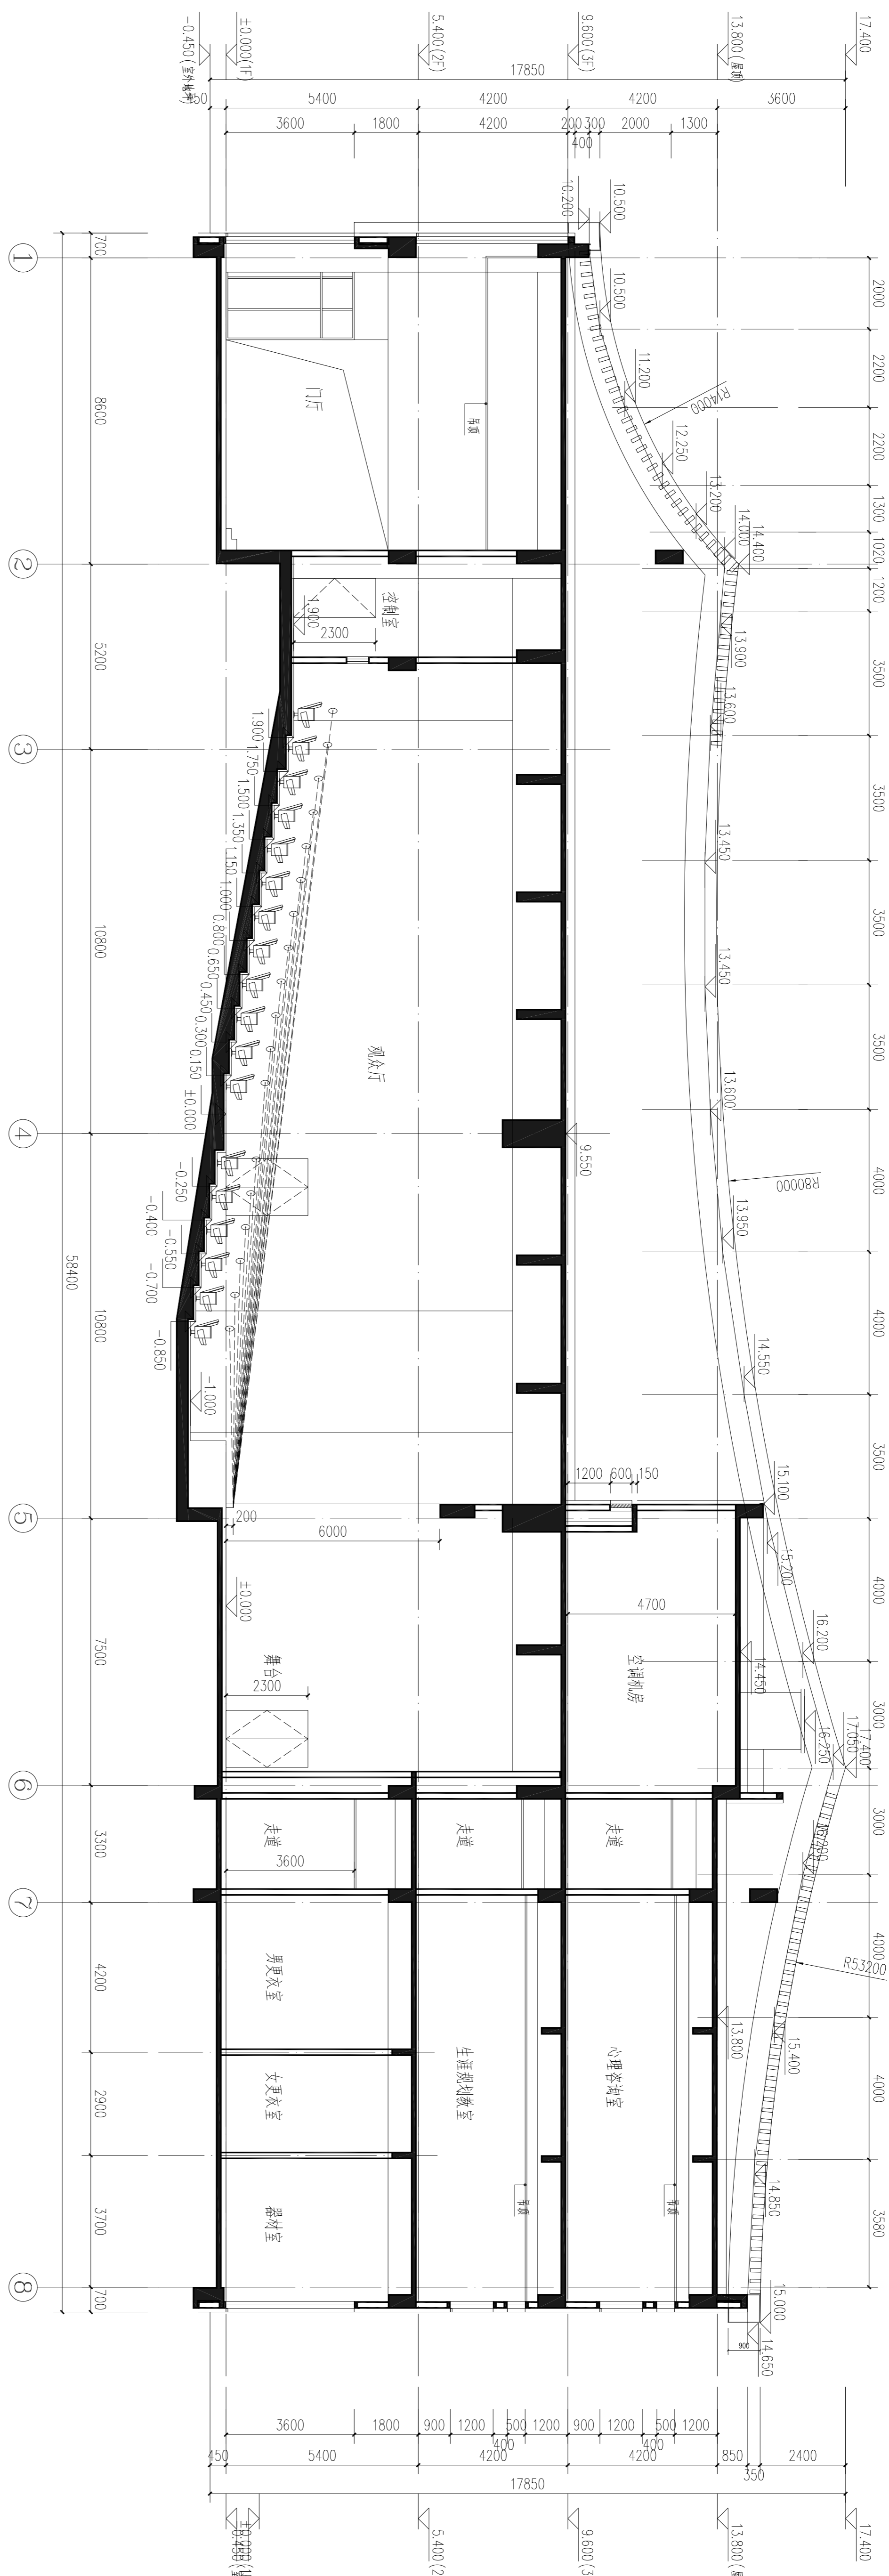

1-1剖面图 1:100