



洛阳市规划建筑设计研究院

有限公司

LUO YANG PLANNING & ARCHITECTURAL DESIGN INSTITUTE CO., LTD

城乡规划: 甲级 证书编号: [建]城规编1411167

建筑设计: 甲级 市政道路: 甲级

市政桥梁: 甲级 市政排水: 甲级

风景园林: 甲级 人防专项: 乙级

证书编号: A141009686

工程勘察: 甲级 证书编号: B141009686


工程测量: 甲级 证书编号: 甲测资字4100207

地址 ADD: 洛阳市洛龙区开元大道56号

邮编 P.C.: 471023

工程数字化信息

PROJECT DIGITAL INFORMATION

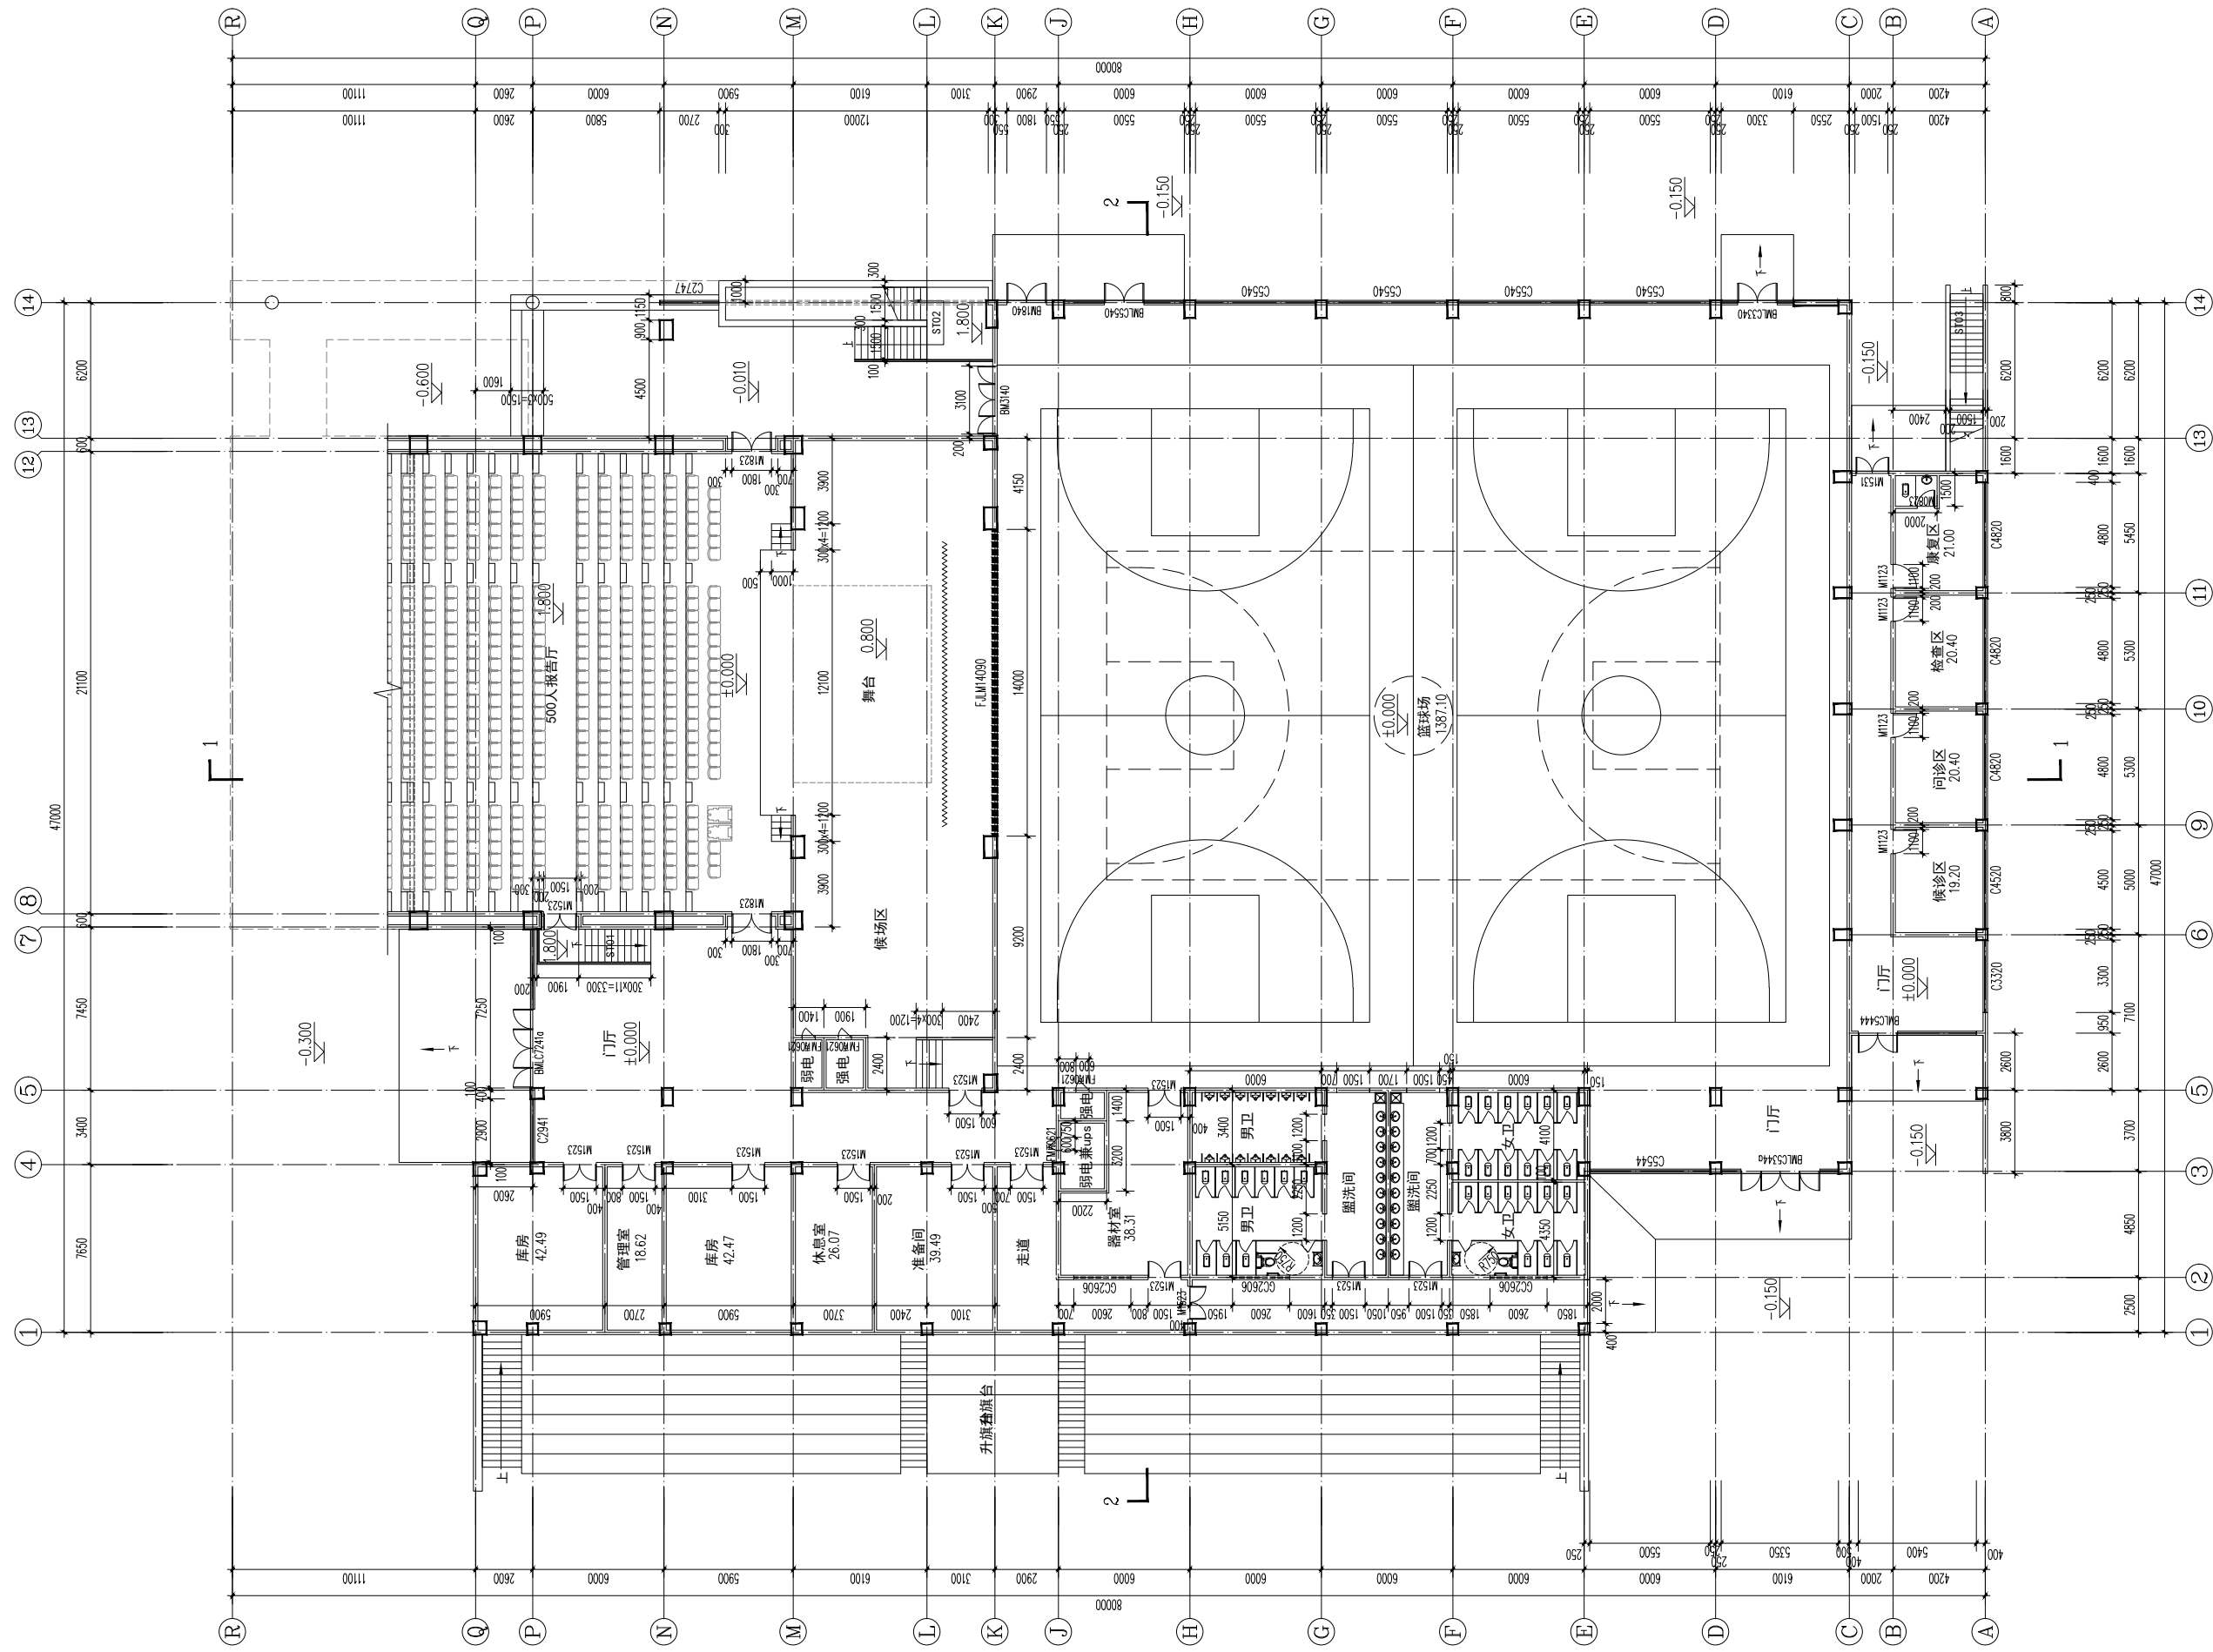

风雨操场一层平面图 1:150

出图专用章

注册师用章

建设单位 X

工程名称 丰李学校

项目名称 体育馆

图名 XX

签字栏

总师 REAL NAME SIGNATURE

项目负责人 PROJECT MANAGER

专业负责人 DISCIPLINE MANAGER

审定 APPROVED BY

审核 CHECKED BY

设计 DESIGNED BY

制图 DRAWN BY

工程编号 PROJECT NO. X 图别 XX

合同编号 CONTRACT NO. X 图号 X

设计阶段 DESIGN PHASE X 比例 1:150

版次 EDITION X 日期 2022-05-09



洛阳市规划建筑设计研究院

有限公司

LUO YANG PLANNING & ARCHITECTURAL DESIGN INSTITUTE CO., LTD

城乡规划: 甲级 证书编号: [建]城规编141167

建筑设计: 甲级 市政道路: 甲级

风景园林: 甲级 市政排水: 甲级

人防专项: 乙级

证书编号: A141009686

工程勘察: 甲级 证书编号: B141009686


工程测量: 甲级 证书编号: 甲测资字4100207

地址 ADD: 洛阳市洛龙区开元大道56号

邮编 P.C.: 471023

工程数字化信息

PROJECT DIGITAL INFORMATION

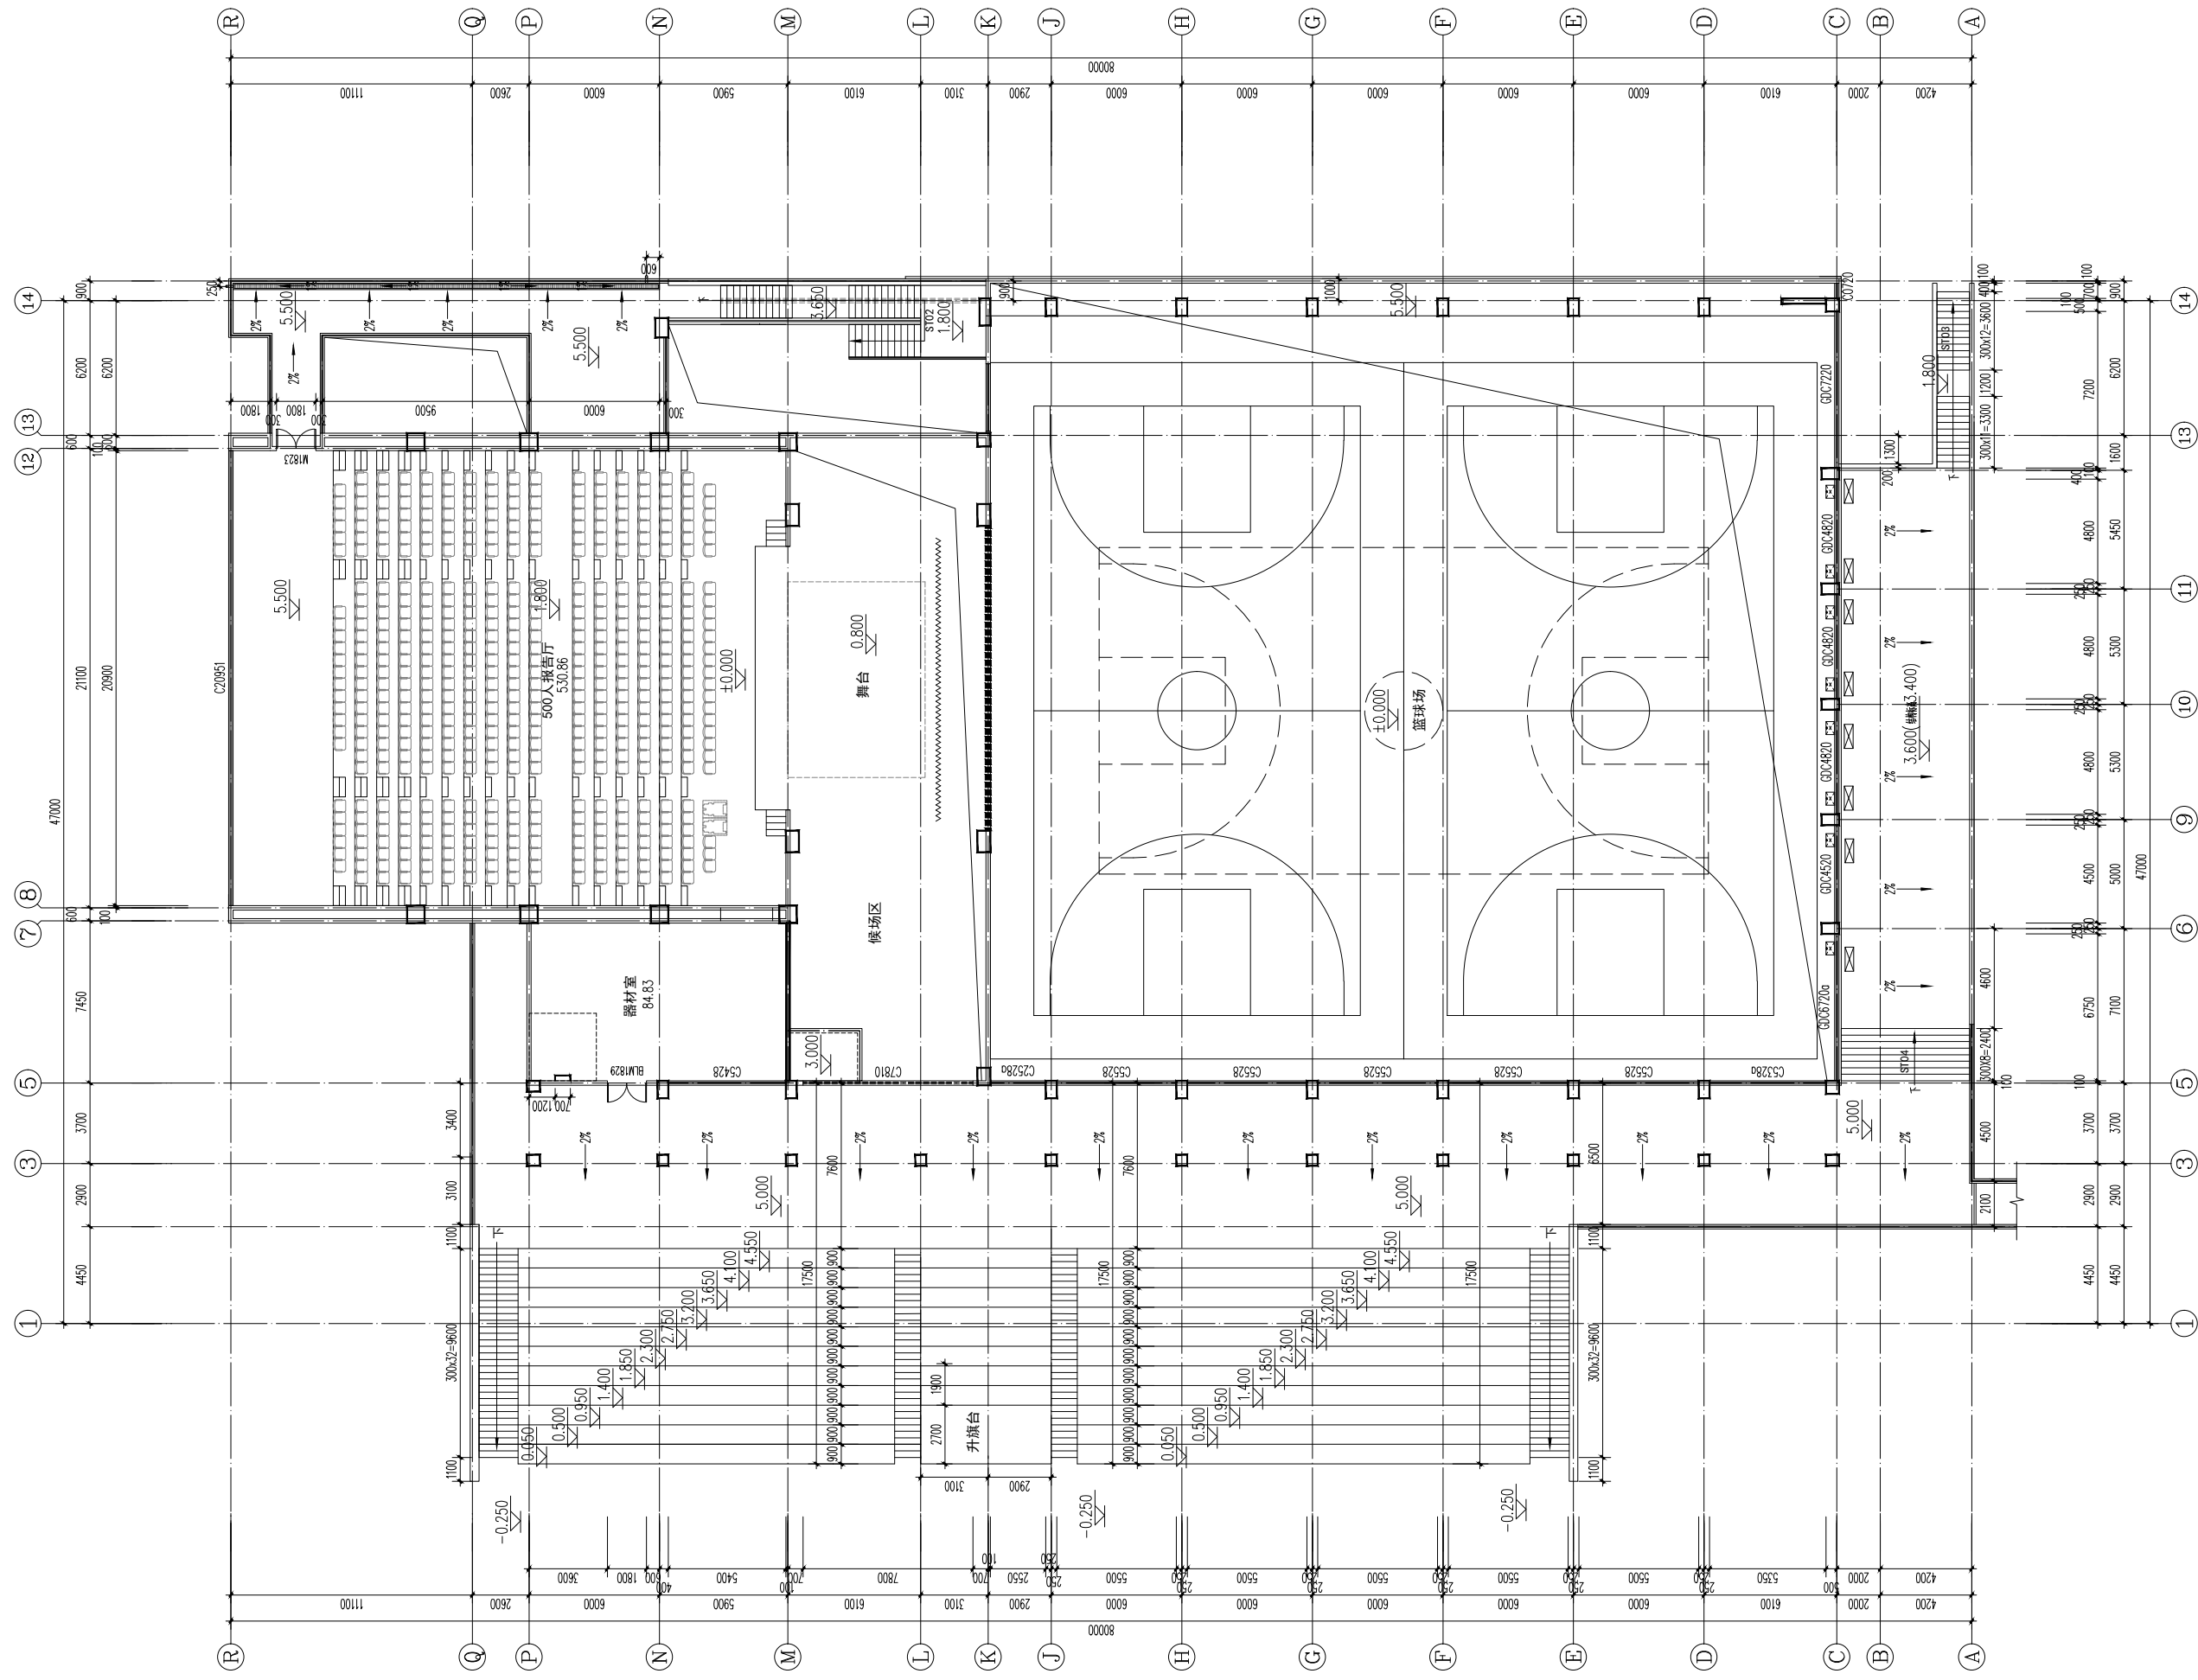

风雨操场5.00标高平面图 1:150

出图专用章

ISSUE

注册师用章

REGISTERED ARCHITECT ENGINEER

建设单位

CLIENT

工程名称

PROJECT NAME

项目名称

ITEM NAME

图名

FIGURE NAME

签字栏

SIGNATURE BAR

总师

CHIEF ENGINEER

项目负责人

PROJECT MANAGER

专业负责人

DISCIPLINE MANAGER

审定

APPROVED BY

审核

CHECKED BY

设计

DESIGNED BY

制图

DRAWN BY

工程编号

PROJECT NO.

合同编号

CONTRACT NO.

设计阶段

DESIGN PHASE

版次

VERSION

图别

FIGURE NO.

图号

FIGURE NO.

比例

SCALE

日期

DATE



洛阳市规划建筑设计研究院

有限公司

LUO YANG PLANNING & ARCHITECTURAL DESIGN INSTITUTE CO., LTD

城乡规划: 甲级 证书编号: [建]城规编141167

建筑设计: 甲级 市政道路: 甲级

市政桥梁: 甲级 市政排水: 甲级

风景园林: 甲级 人防专项: 乙级

证书编号: A141009686

工程勘察: 甲级 证书编号: B141009686


工程测量: 甲级 证书编号: 甲测资字4100207

地址 ADD: 洛阳市洛龙区开元大道56号

邮编 P.C.: 471023

工程数字化信息

PROJECT DIGITAL INFORMATION

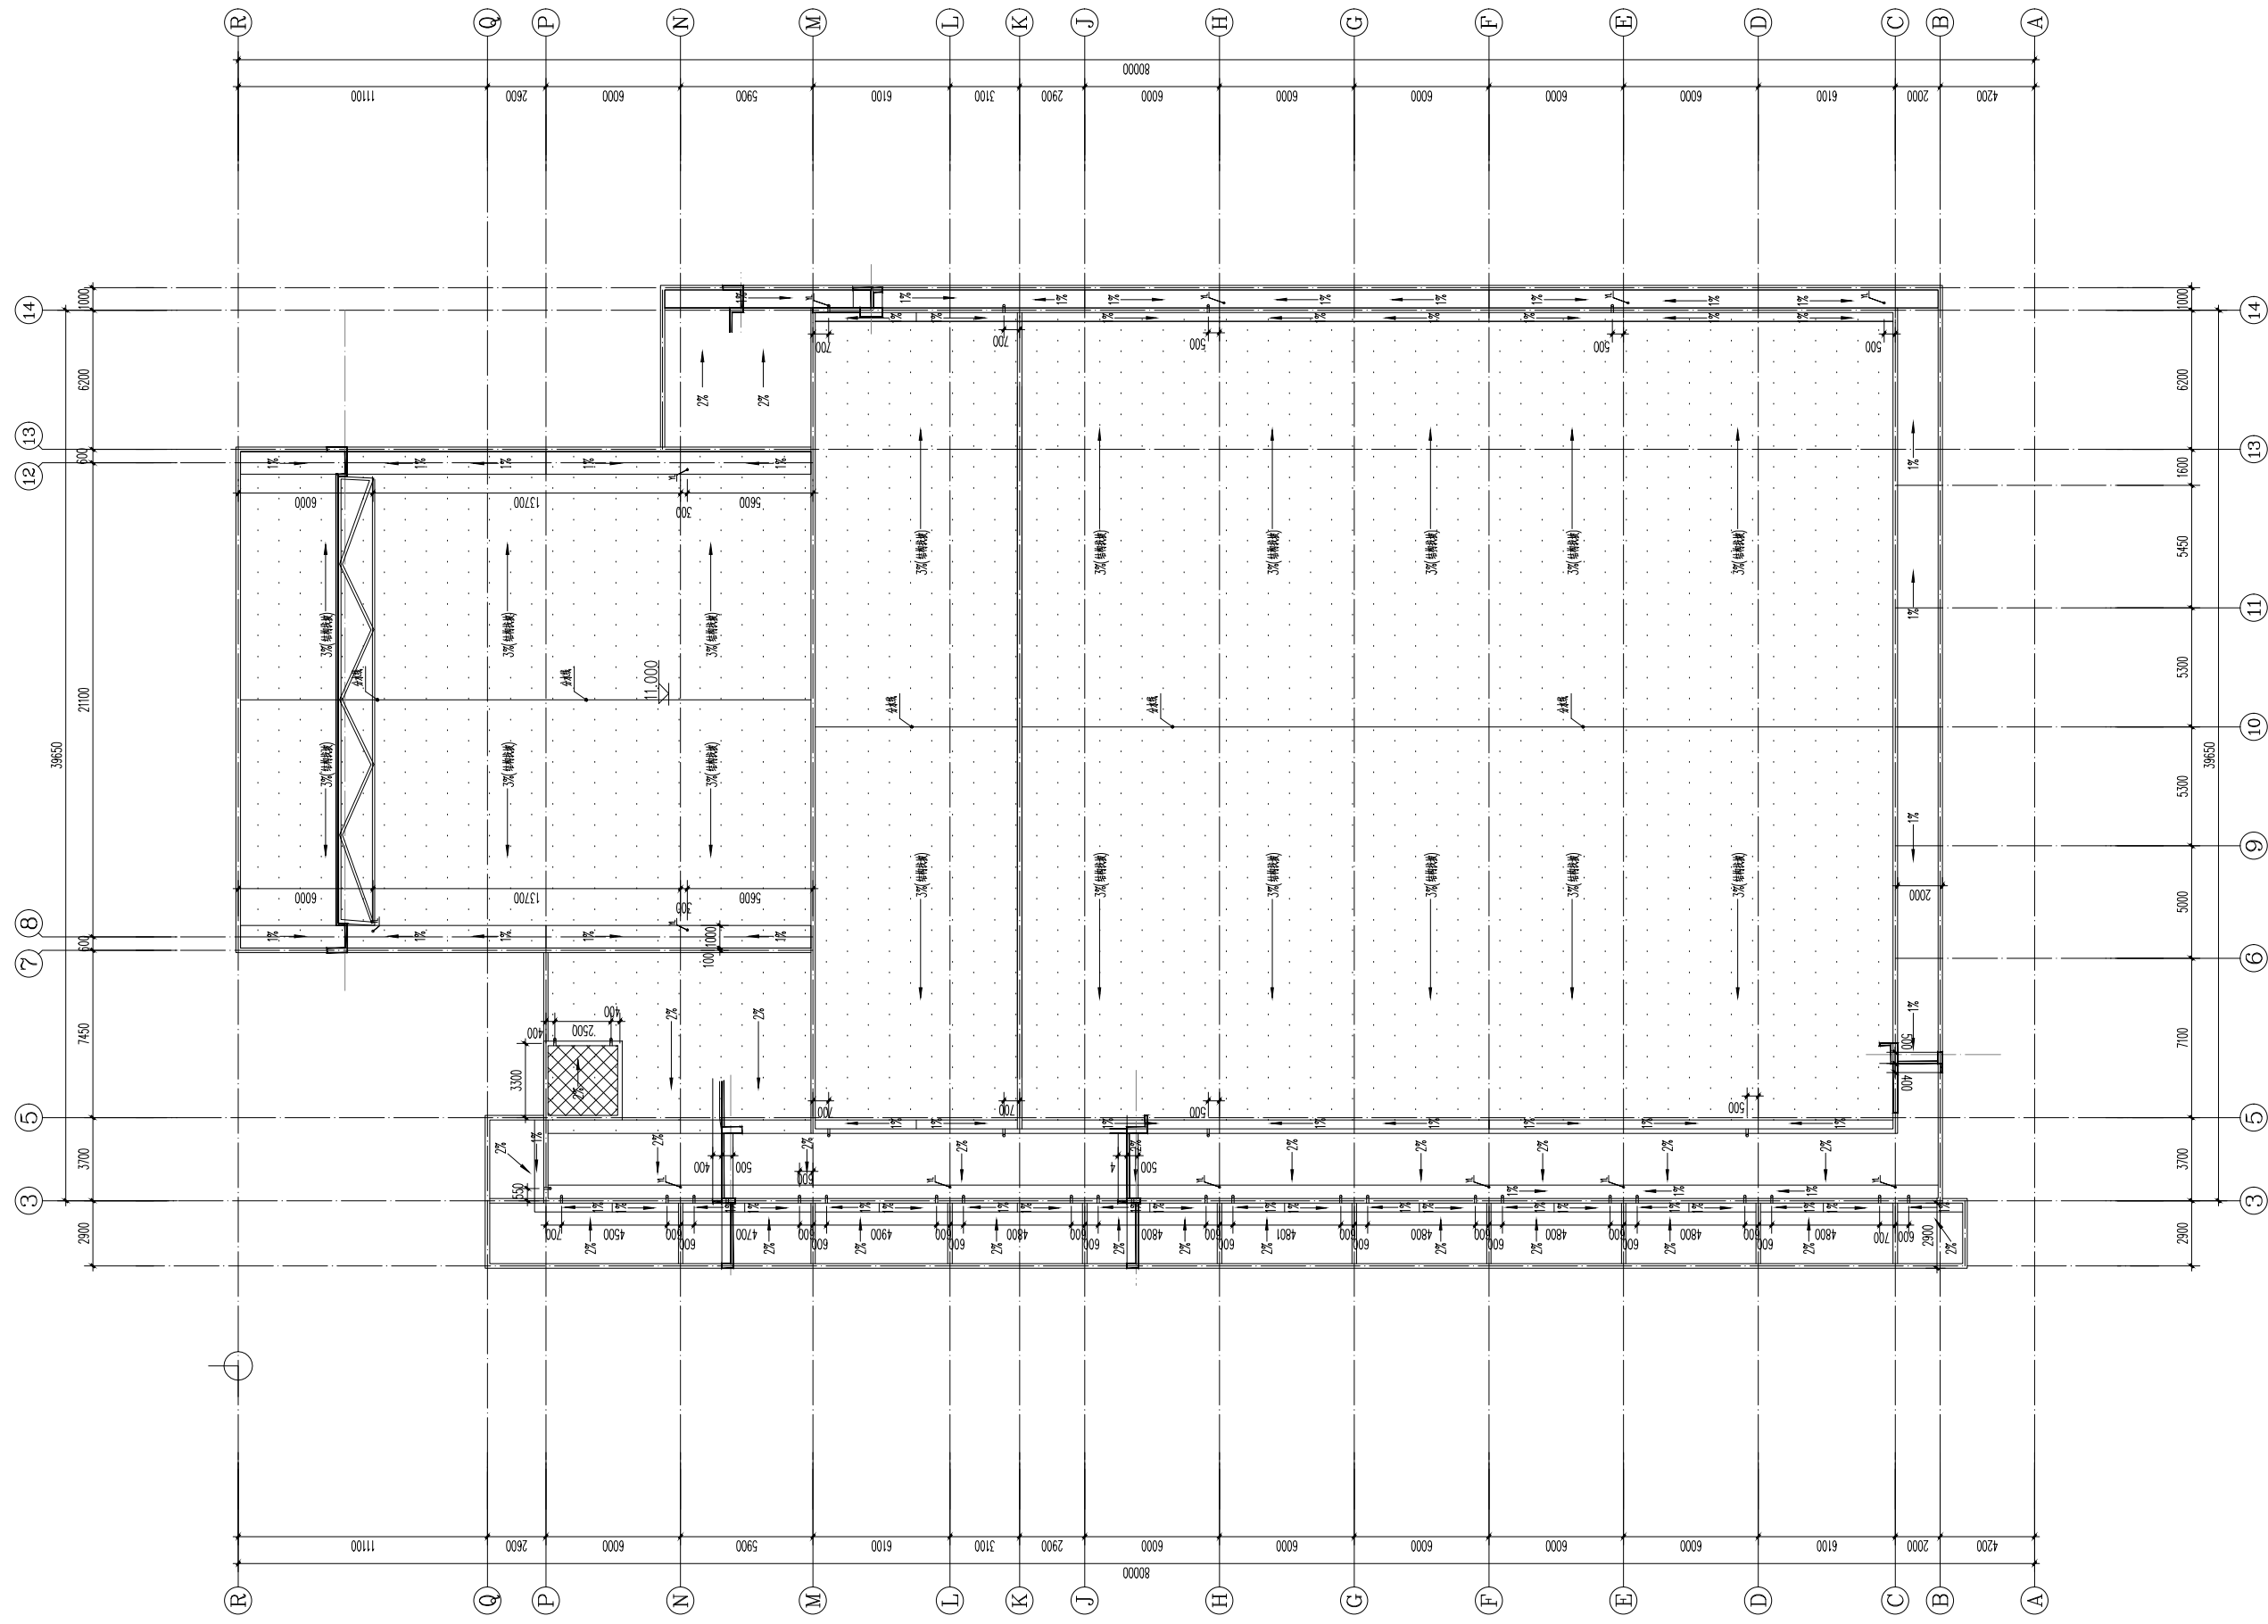

屋顶平面图 1:150

出图专用章

ISSUE

注册师用章

REGISTERED ARCHITECT ENGINEER

建设单位 X

CLIENT X

工程名称 丰李学校

PROJECT NAME X

项目名称 体育馆

ITEM NAME X

图名 XX

FIGURE NAME X

签字栏

SIGNATURE BAR

总师 REAL NAME SIGNATURE

CHIEF ENGINEER

项目负责人 PROJECT MANAGER

专业负责人 DISCIPLINE MANAGER

审定 APPROVED BY

审核 CHECKED BY

校核 VERIFIED BY

设计 DESIGNED BY

制图 DRAWN BY

工程编号 PROJECT NO. X 图别 XX

合同编号 CONTRACT NO. X 图号 X

设计阶段 DESIGN PHASE X 比例 1:150

版次 VERSION X 日期 2022-05-09

DATE



洛阳市规划建筑设计研究院

有限公司

LUO YANG PLANNING & ARCHITECTURAL DESIGN INSTITUTE CO., LTD

城乡规划: 甲级 证书编号: [建]城规编141167

建筑设计: 甲级 市政道路: 甲级

市政桥梁: 甲级 市政排水: 甲级

风景园林: 甲级 人防专项: 乙级

证书编号: A141009686

工程勘察: 甲级 证书编号: B141009686


工程测量: 甲级 证书编号: 甲测资字4100207

地址 ADD: 洛阳市洛龙区开元大道56号

邮编 P.C.: 471023

工程数字化信息

PROJECT DIGITAL INFORMATION

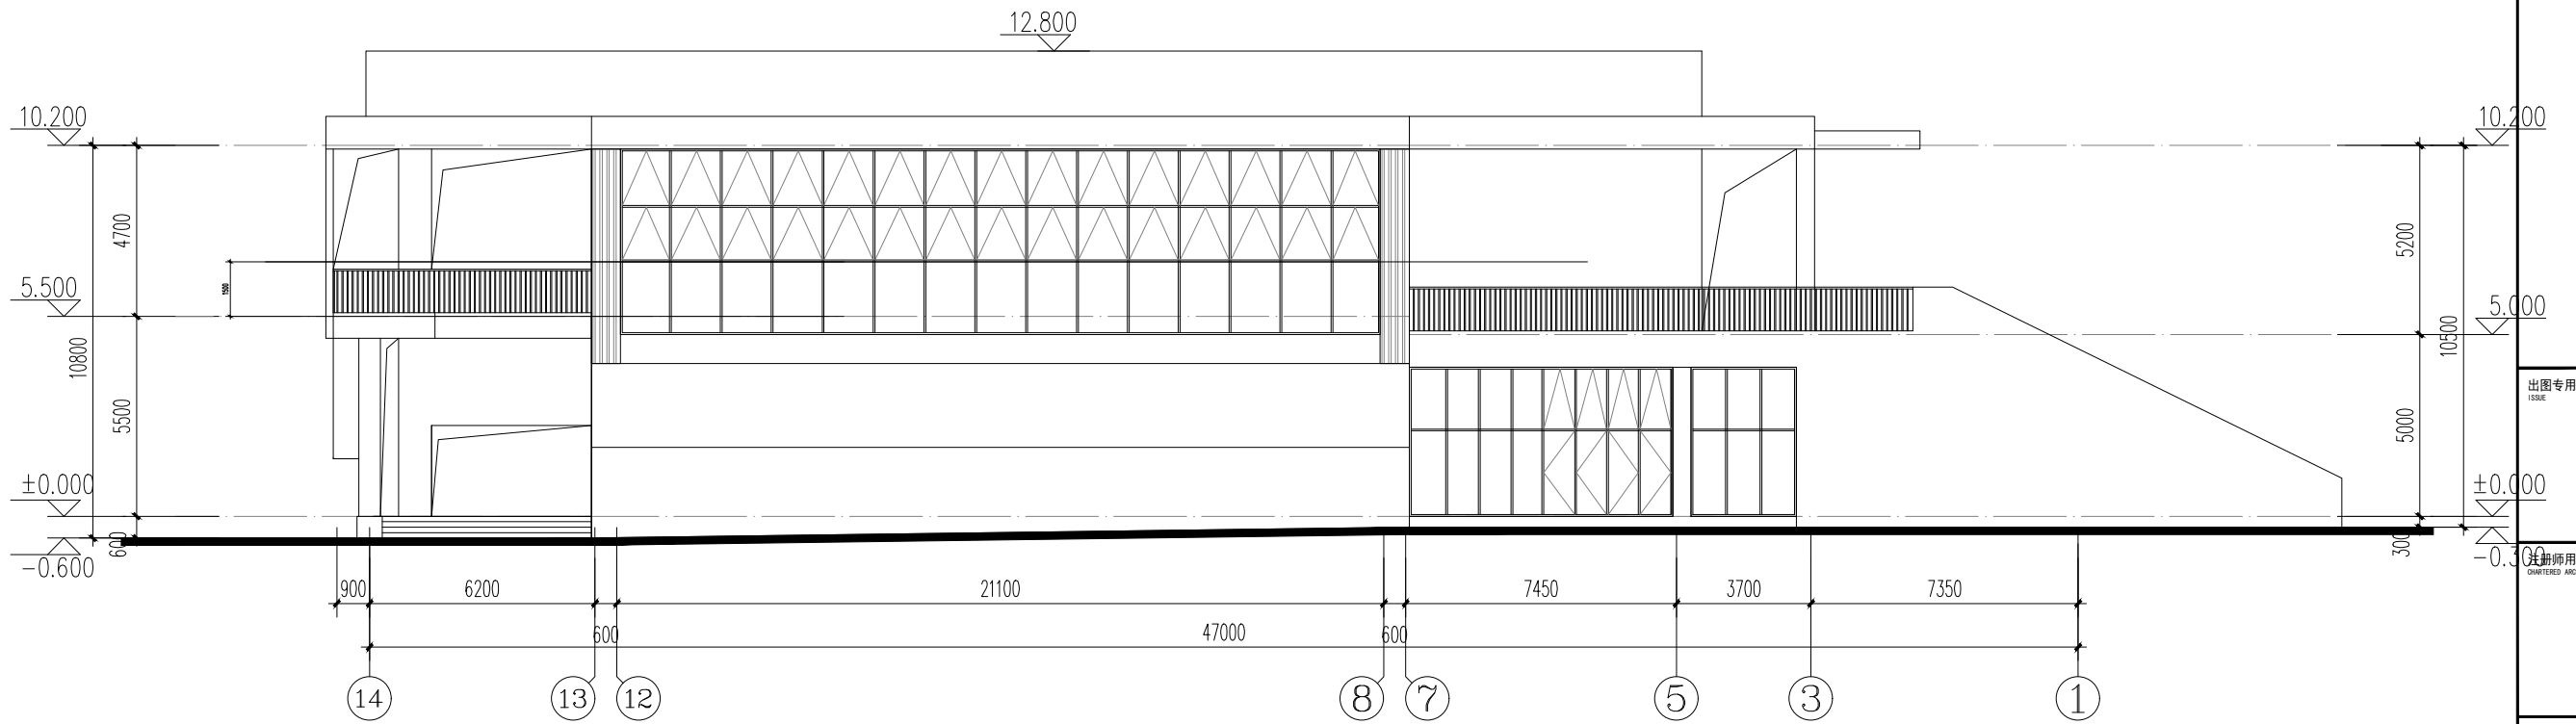

⑭-①轴立面图 1:150

出图专用章

ISSUE

注册师用章

REGISTERED ARCHITECT ENGINEER

建设单位 X

CLIENT X

工程名称 丰李学校

PROJECT NAME X

项目名称 体育馆

ITEM NAME X

图名 XX

FIGURE NAME X

签字栏

SIGNATURE BAR

师 REAL NAME SIGNATURE

总师 CHIEF ENGINEER

项目负责人 PROJECT MANAGER

专业负责人 DISCIPLINE MANAGER

审定 APPROVED BY

审核 CHECKED BY

校对 DESIGNED BY

制图 DRAWN BY

工程编号 PROJECT NO. X 图别 XX


合同编号 CONTRACT NO. X 图号 X

设计阶段 DESIGN PHASE X 比例 1:150

版次 X 日期 2022-05-02

VERSION DATE

100	100
110	110
120	120
500	500

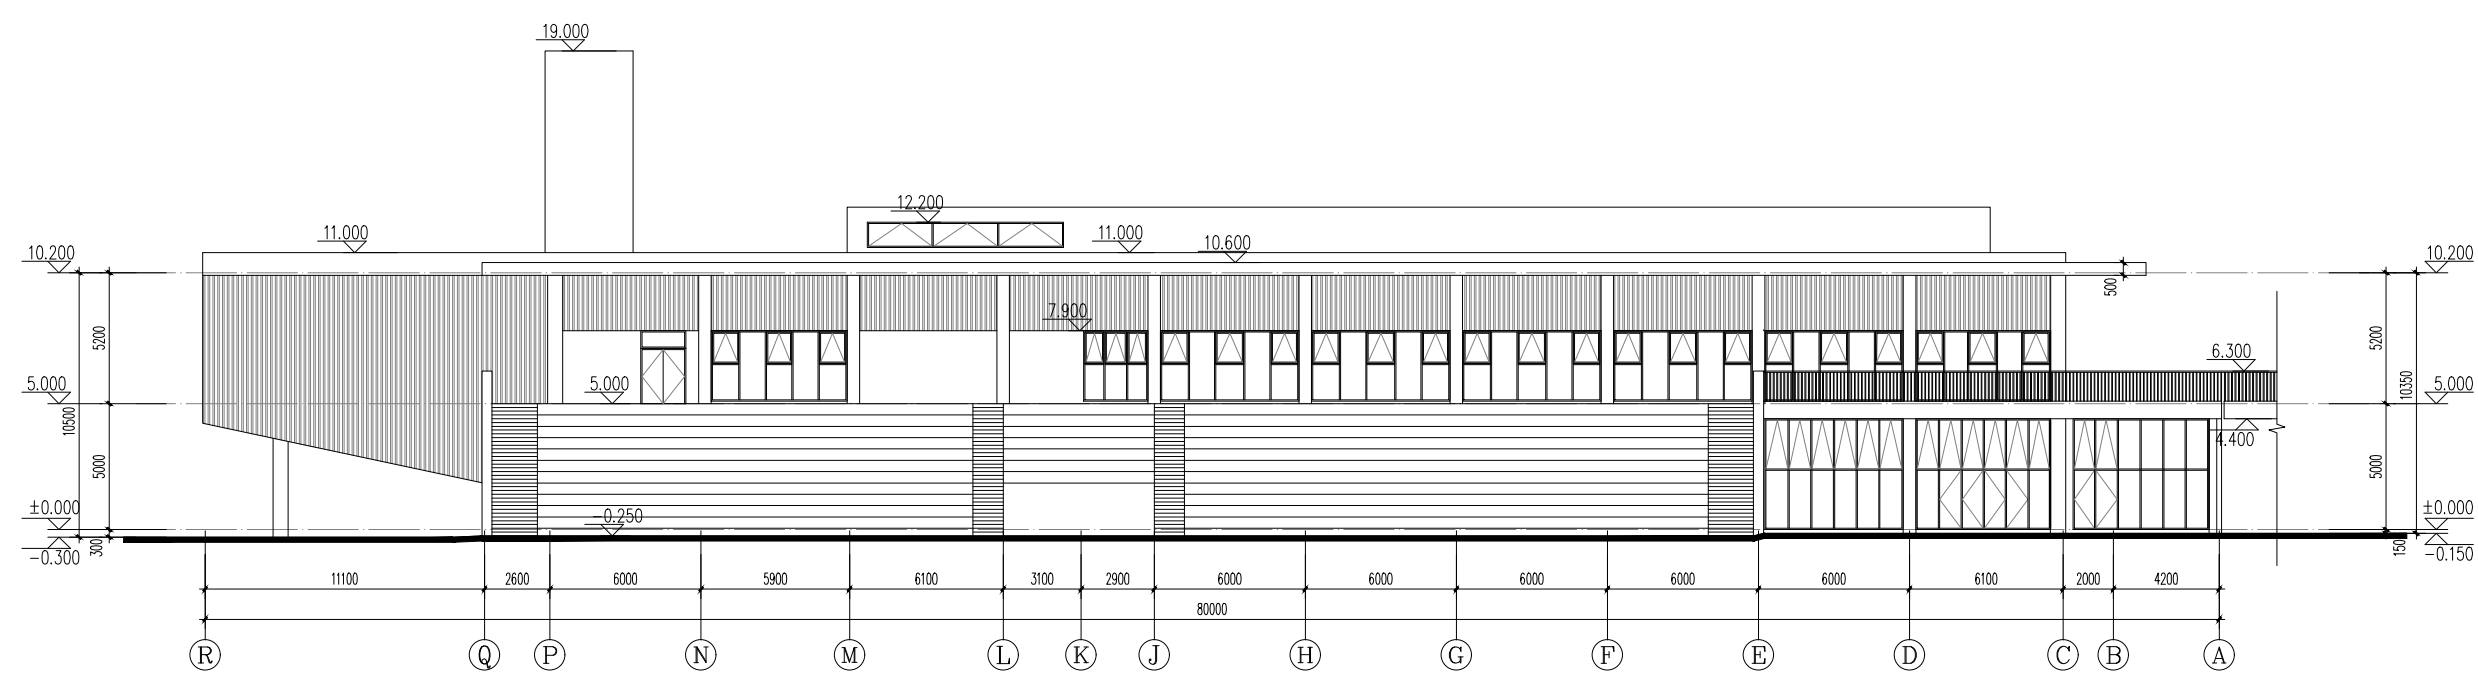

Ⓡ—ⓐ轴立面图 1:150

洛阳市规划建筑设计研究院
有限公司

LUD YANG PLANNING & ARCHITECTURAL DESIGN INSTITUTE CO., LTD
 证书类别: 甲级 证书编号: [建]字第1411号
 建筑设计: 甲级 市政设计: 甲级
 市政设计: 甲级 市政排水: 甲级
 风景园林: 甲级 人防专项: 乙级
 证书编号: 14100966
 工程勘察: 甲级 证书编号: B14100966
 岩土工程: 甲级 证书编号: 甲0100357
 地址: 410000 洛阳市洛龙区开元大道96号
 邮编: 410000

注册编号: 14100966

建设单位: X
 工程名称: 非李学校
 项目名称: 体育馆
 图名: XX

签字栏		
姓名	姓名	姓名
总 师		
项目负责人		
专业负责人		
审 定		
审 核		
校 对		
设 计		
初 审		

工程编号	X	图 号	XX
合同编号	X	图 号	X
设计阶段	X	比 例	1:150
图 次	X	日 期	22-05-01



洛阳市规划建筑设计研究院

有限公司

LUO YANG PLANNING & ARCHITECTURAL DESIGN INSTITUTE CO., LTD

城乡规划: 甲级 证书编号: [建]城规编141167

建筑设计: 甲级 市政道路: 甲级

市政桥梁: 甲级 市政排水: 甲级

风景园林: 甲级 人防专项: 乙级

证书编号: A141009686

工程勘察: 甲级 证书编号: B141009686


工程测量: 甲级 证书编号: 甲测资字4100207

地址 ADD: 洛阳市洛龙区开元大道56号

邮编 P.C.: 471023

工程数字化信息

PROJECT DIGITAL INFORMATION

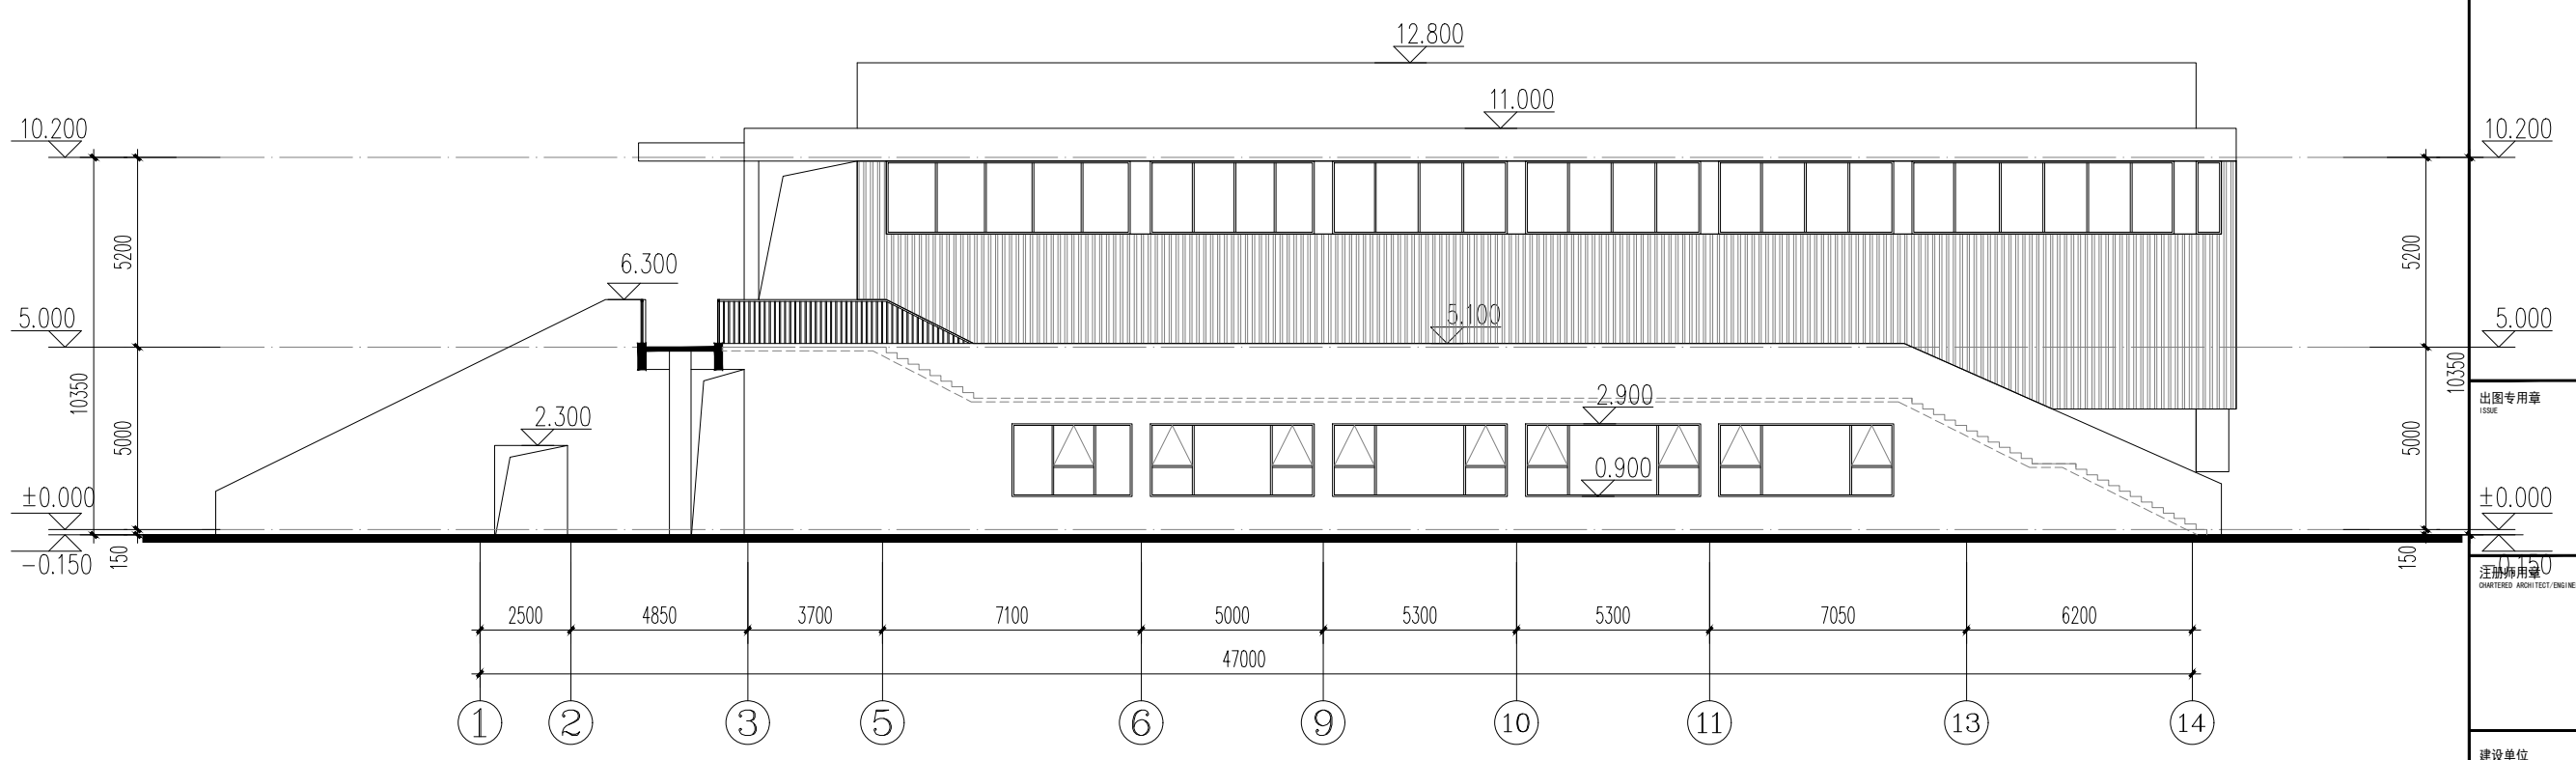

①-⑭轴立面图 1:150

出图专用章

ISSUE

±0.000

注册建筑师

REGISTERED ARCHITECT/ENGINEER

建设单位 X

CLIENT X

工程名称 丰李学校 X

PROJECT NAME X

项目名称 体育馆 X

ITEM NAME X

图名 XX

FIGURE NAME X

签字栏

SIGNATURE BAR

总师 REAL NAME SIGNATURE

CHIEF ENGINEER

项目负责人 PROJECT MANAGER

专业负责人 DISCIPLINE MANAGER

审定 APPROVED BY

审核 CHECKED BY

设计 DESIGNED BY

制图 DRAWN BY

工程编号 PROJECT NO. X 图别 XX

合同编号 CONTRACT NO. X 图号 X

设计阶段 DESIGN PHASE X 比例 1:150

版次 VERSION X 日期 2022-05-02



洛阳市规划设计研究院
有限公司

LUO YANG PLANNING & ARCHITECTURAL
DESIGN INSTITUTE CO., LTD
证书类别: 甲级 证书编号: [建]字第141115号
建筑设计: 甲级 市政设计: 甲级
市政设计: 甲级 市政排水: 甲级
风景园林: 甲级 人防专项: 乙级
证书编号: 141009686
工程勘察: 甲级 证书编号: 141009686
工程勘察: 甲级 证书编号: 141009686

地址: 洛阳市洛龙区开元大道96号
邮编: 471023

工程数字化编号
PROJECT NO.: 141009686

出图专用章
XXXX

注册师用章
REGISTERED ARCHITECT CHINESE
XXXX

建设单位
XXXX

工程名称
非李学校

项目名称
体育馆

图名
XX

签字栏

	姓名	签名
总 师		
项目负责人		
专业负责人		
审 定		
审 核		
校 对		
绘 图		
描 图		
工程编号	XX	图 号 XX
合同编号	XX	图 号 XX
设计阶段	XX	比 例 1:150
图 次	XX	日 期 22-05-04

姓名

姓名

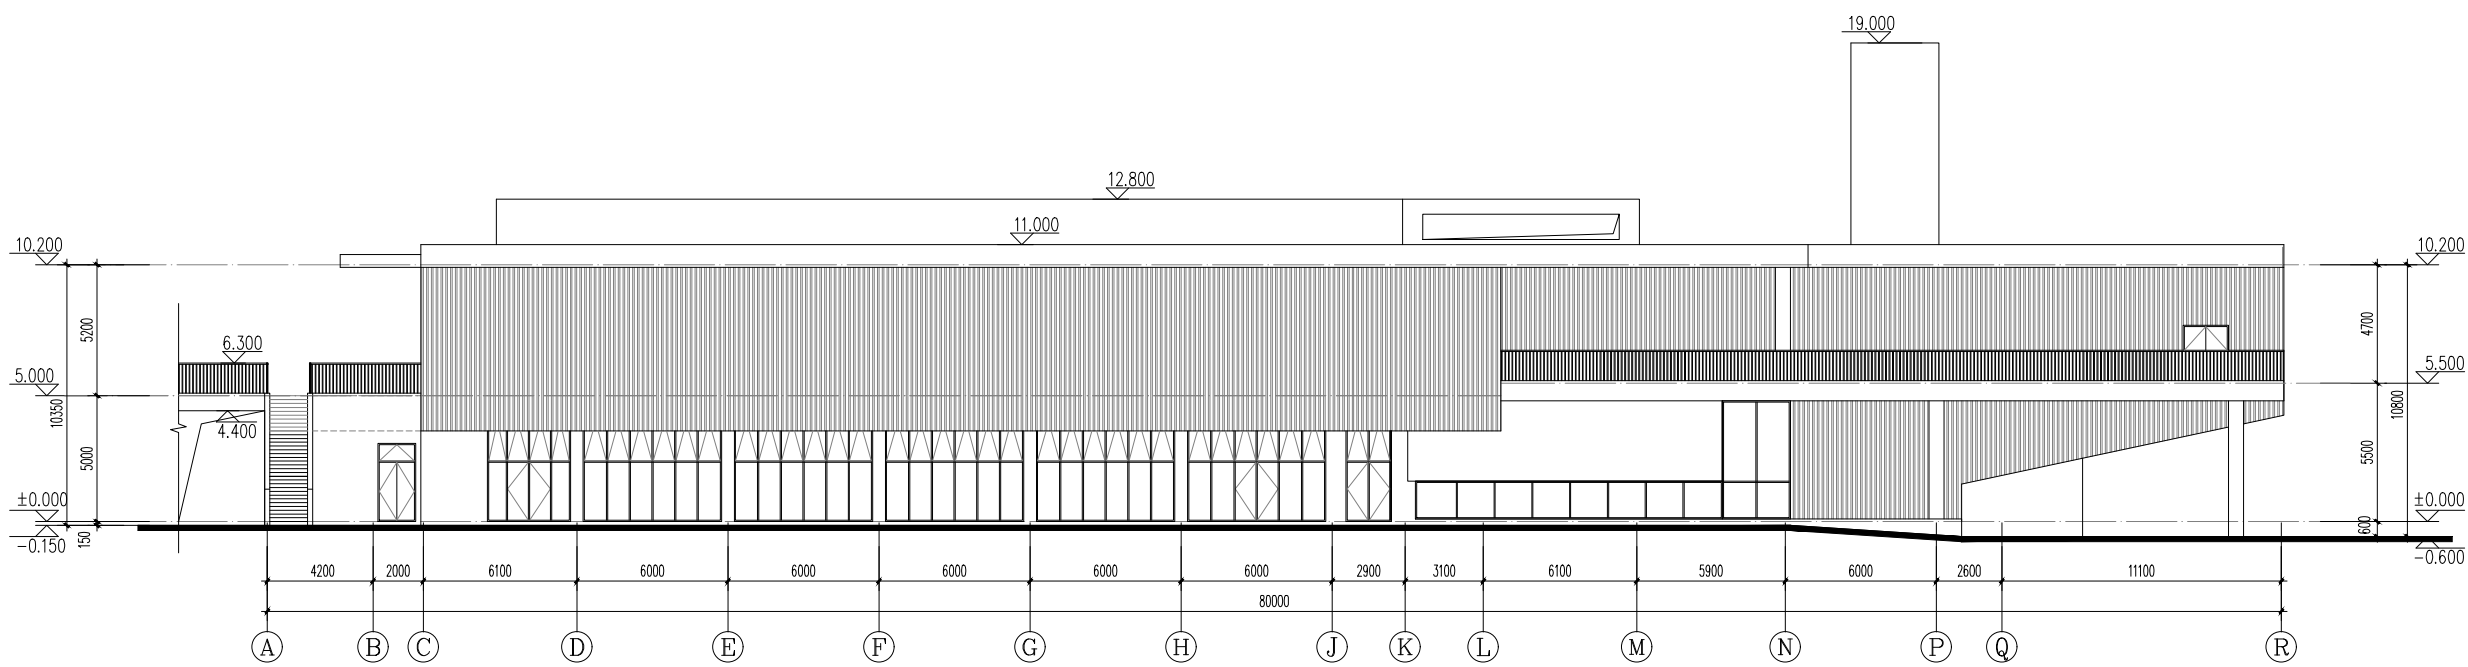

①-⑲轴立面图 1:150



洛阳市规划建筑设计研究院
有限公司

LUOYANG PLANNING & ARCHITECTURAL
DESIGN INSTITUTE CO., LTD
统一社会信用代码: 91410300603114114
资质证书: 甲级 证书编号: [建筑] 14114114
资质证书: 甲级 证书编号: [市政] 14114114
资质证书: 甲级 证书编号: [人防] 14114114
资质证书: 甲级 证书编号: [工程] 14114114
资质证书: 甲级 证书编号: [勘察] 14114114
资质证书: 甲级 证书编号: [设计] 14114114
资质证书: 甲级 证书编号: [施工] 14114114
资质证书: 甲级 证书编号: [监理] 14114114
资质证书: 甲级 证书编号: [检测] 14114114
资质证书: 甲级 证书编号: [咨询] 14114114
资质证书: 甲级 证书编号: [评估] 14114114
资质证书: 甲级 证书编号: [测绘] 14114114
资质证书: 甲级 证书编号: [监测] 14114114
资质证书: 甲级 证书编号: [检测] 14114114
资质证书: 甲级 证书编号: [评估] 14114114
资质证书: 甲级 证书编号: [测绘] 14114114
资质证书: 甲级 证书编号: [监测] 14114114

工程数字化信息
PROJECT INFORMATION

出图专用章
SEAL

注册师用章
REGISTERED ARCHITECT SEAL

建设单位
CLIENT

工程名称
PROJECT NAME

项目名称
ITEM NAME

图名
TITLE NAME

签字栏
SIGNATURE BAR

姓名
NAME

签字
SIGNATURE

审核
CHECK

校对
CORRECT

设计
DESIGN

日期
DATE

工程编号
PROJECT NO.

图号
DRAWING NO.

设计阶段
DESIGN STAGE

图次
DRAWING SET

日期
DATE

比例
SCALE

日期
DATE

日期
DATE

日期
DATE


日期
DATE

日期
DATE

日期
DATE

日期
DATE

日期
DATE

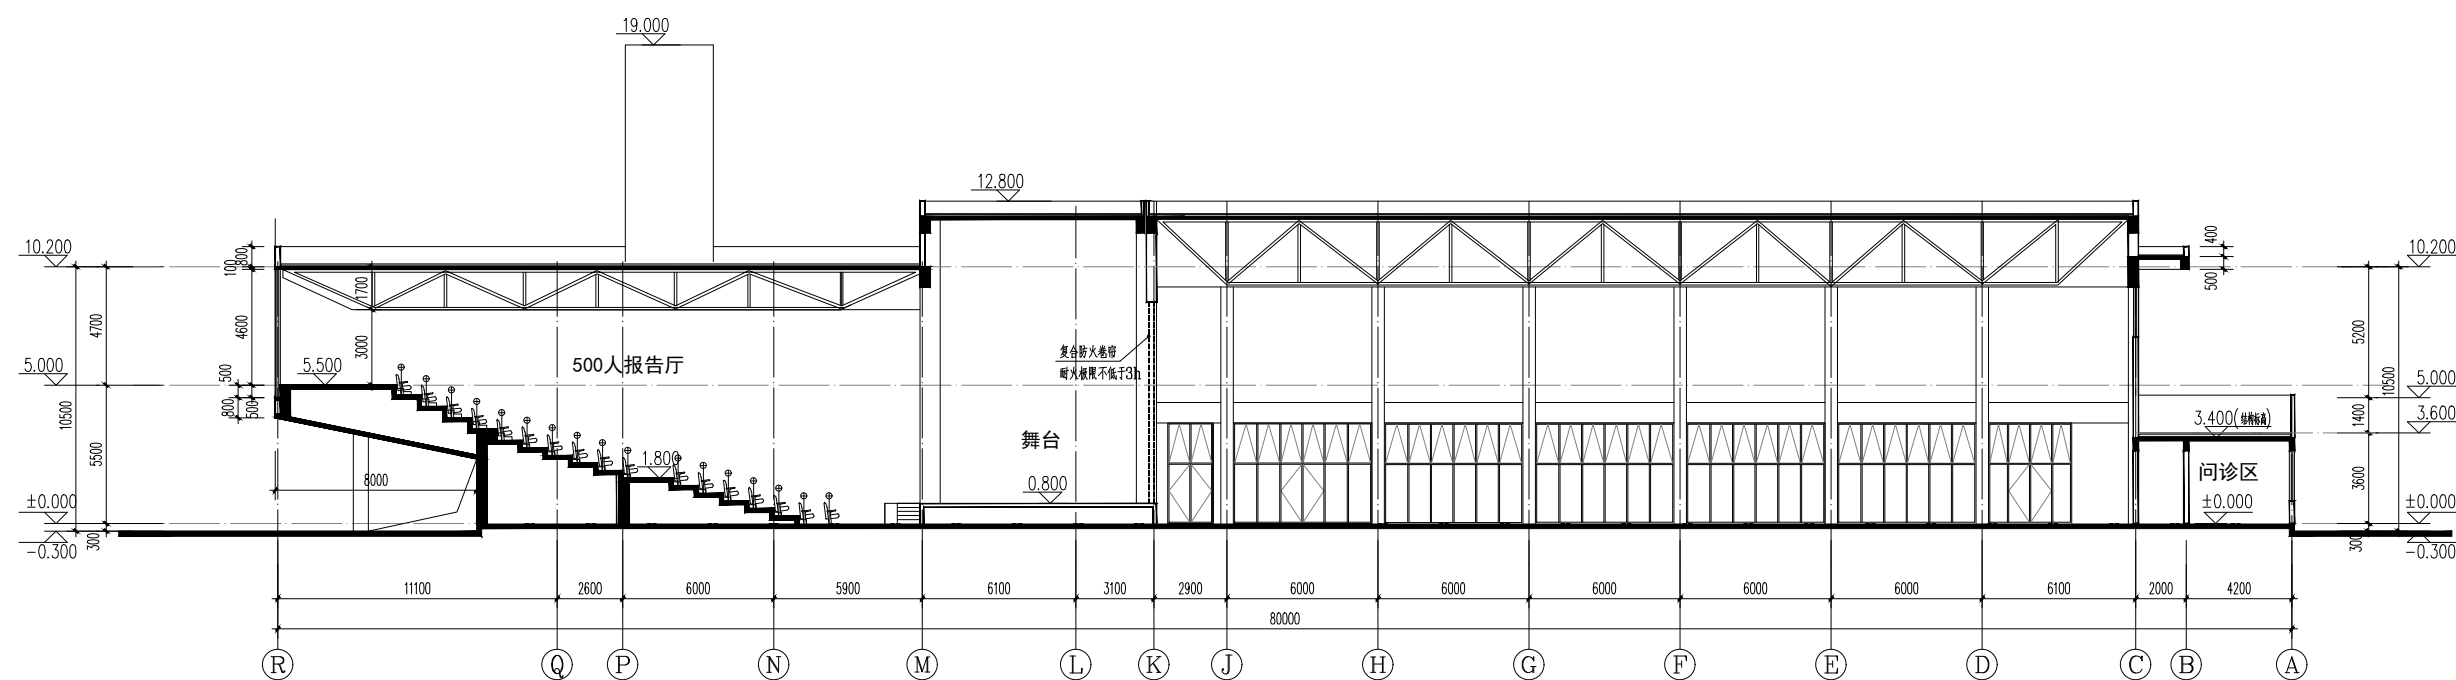

比例
SCALE

日期
DATE

日期
DATE

日期
DATE

日期
DATE



洛阳市规划建筑设计研究院
有限公司

LUO YANG PLANNING & ARCHITECTURAL
DESIGN INSTITUTE CO., LTD
统一社会信用代码: 91410300MA41471416
建筑设计: 甲级 市政设计: 甲级
市政设计: 甲级 市政设计: 甲级
风景园林: 甲级 人防工程: 乙级
资质证书: B141009666
工程勘察: 甲级 证书编号: B141009666
测绘: 甲级 证书编号: 鄂测绘字4100307

工程数字化信息
PROJECT DATA INFORMATION

出图专用章
SEAL

注册师印章
REGISTERED ARCHITECT SIGNATURE

建设单位
CLIENT

工程名称
PROJECT NAME

项目名称
ITEM NAME

图名
TITLE NAME

签字栏
SIGNATURE BAR

	姓名	签名
--	----	----

总 师 TOTAL DESIGNER		
-----------------------	--	--

项目负责人 PROJECT MANAGER		
--------------------------	--	--

专业负责人 SPECIALIST IN CHARGE		
-------------------------------	--	--

审 定 CHECKED BY		
-------------------	--	--

审 核 CHECKED BY		
-------------------	--	--

校 对 CHECKED BY		
-------------------	--	--

计 算 CALCULATED BY		
----------------------	--	--

制 图 DRAWN BY		
-----------------	--	--

工程编号	出 册	图 号
工程编号	x	图 号

设计阶段	x	比 例
------	---	-----

图 次	x	附 图
-----	---	-----

