


合作单位 PARTICIPATOR: 华南理工大学建筑设计研究院有限公司 ARCHITECTURAL DESIGN & RESEARCH INSTITUTE SOUTH CHINA UNIVERSITY OF TECHNOLOGY CO., LTD.			
证书 建筑工程设计证书号: A244002894			
设计总负责	审核	专业负责	设计
肖毅强	杨晓川	邹艳婷	黄瑾
汤朝晖		齐百慧	张佳利
杨晓川		刘穗杰	李根明
注明: 我司不承担设计单位的图纸质量责任, 设计单位 图纸质量由设计单位自行承担。			
设计单位 DESIGN COMPANY: 中色科技股份有限公司 CHINA NONFERROUS METALS PROCESSING TECHNOLOGY CO., LTD 中国 洛阳 西苑路1号 471039 1 XIUYUAN RD. LIUYANG. 471039 P.R.C 资质等级: 甲级			
工程名称 PROJECT NAME: 洛阳市吉庆学校建设工程			
子项名称 SUBITEM NAME: 高二教学楼			
图纸名称 DRAWING DESCRIPTION: 一层平面图			
公司出图专用章 OFFICIAL STAMP:			
注册执业签章 REGISTER ENGINEER STAMP:			
项目总师	(姓名)	(签字)	(日期)
PROJECT MANAGER	穆鑫		
审定	李哲		
APPROVED BY	杨建锋		
审核	杨建锋		
VERIFIED BY	杨建锋		
专业负责人	杨建锋		
GENERAL DESIGNER	王盼盼		
设计			
DESIGNED BY	建筑	设计阶段	
SPECIALITY		DESIGN PHASE	
设计日期	2022.06	比例	
DESIGN DATE		SCALE	
版次	A	图纸规格	
REVISION		DRAWING SIZE	
WBS编号			
WBS NO.			
图号			
DRAWING NO.			

⑥ 一层平面图 1:100

(表形码区域)

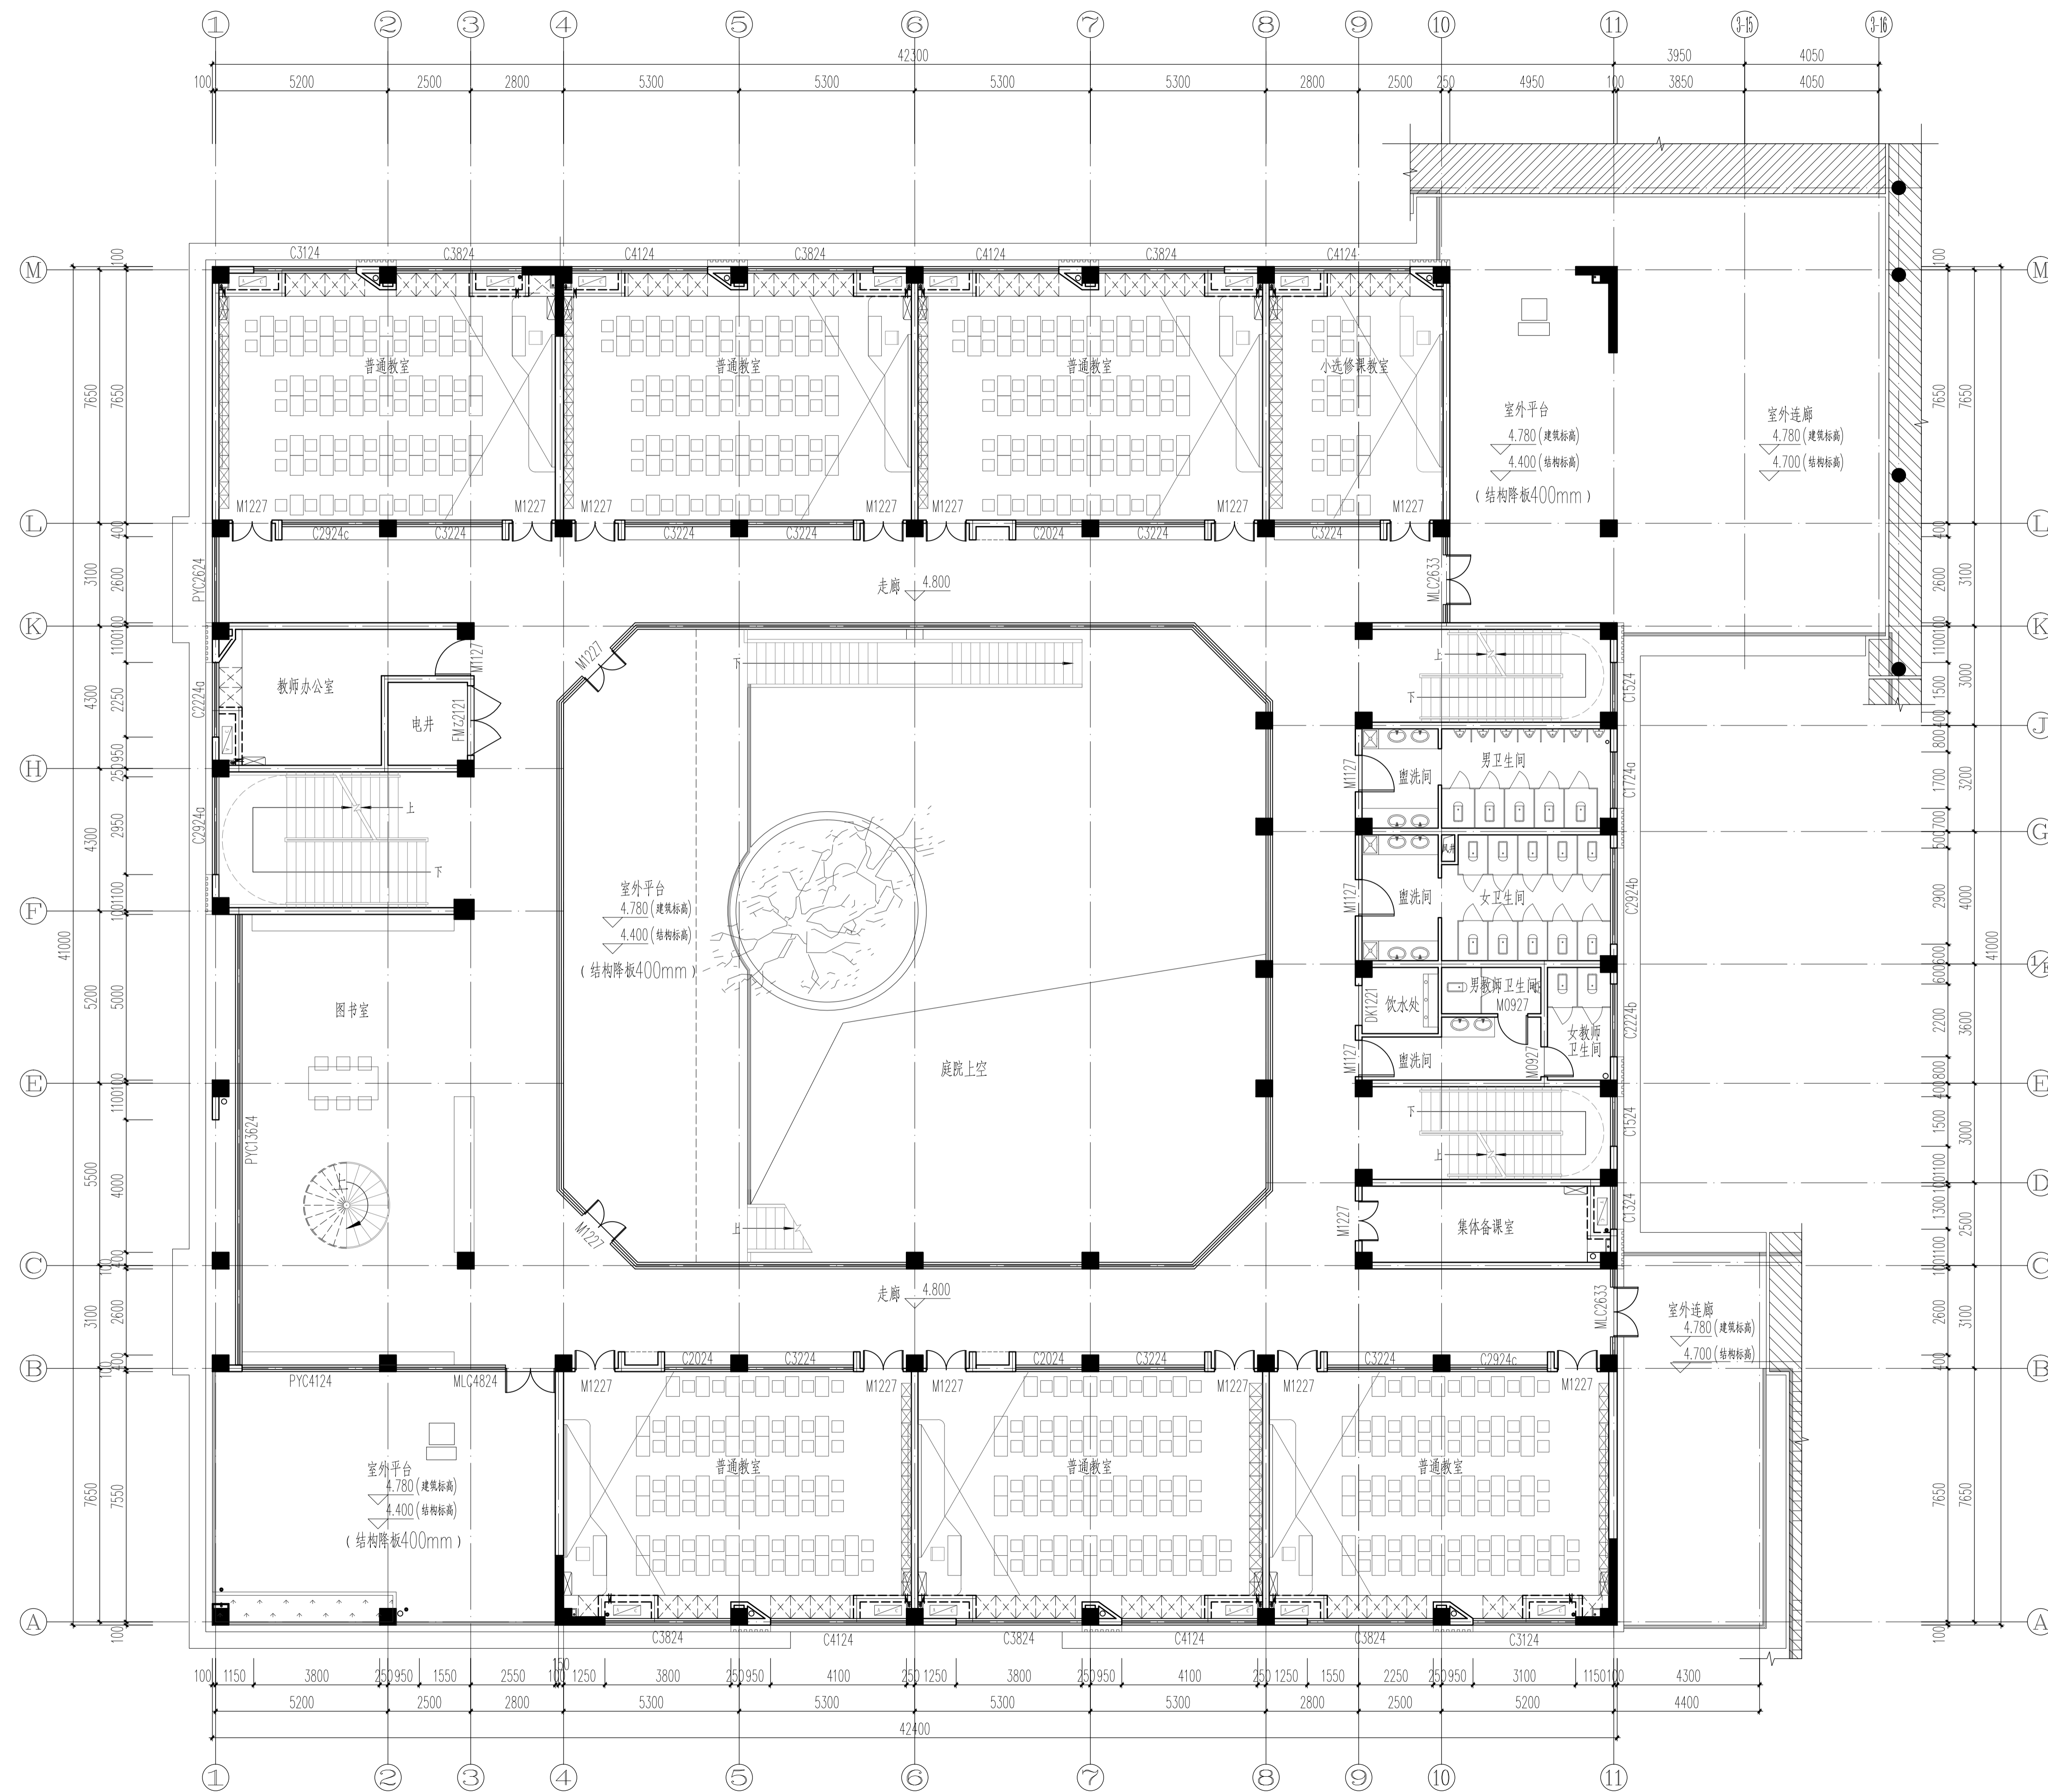

二层平面图 1:100

合作单位 | PARTICIPATOR:

华南理工大学建筑设计研究院有限公司
ARCHITECTURAL DESIGN & RESEARCH INSTITUTE
SOUTH CHINA UNIVERSITY OF TECHNOLOGY CO., LTD.

证书 | 建筑工程设计证书号: A244002894

设计总负责	审核	专业负责	设计
肖毅强	杨晓川	邹艳婷	黄瑾
汤朝晖		齐百慧	张佳利
杨晓川		刘穗杰	李根明

注明:
我司不承担设计单位的图纸质量责任, 设计单位
图纸质量由设计单位自行承担。

设计单位
DESIGN COMPANY


中色科技股份有限公司
CHINA NONFERROUS METALS PROCESSING
TECHNOLOGY CO., LTD
中国 洛阳 邮编 471039
1 XIYUAN RD. LIUYANG. 471039 P.R.C
资质等级: 甲级

工程名称 PROJECT NAME	洛阳市吉庆学校建设工程
子项名称 SUBITEM NAME	高二教学楼
图纸名称 DRAWING DESCRIPTION	二层平面图

公司出图专用章 OFFICIAL STAMP	
注册执业签章 REGISTER ENGINEER STAMP	

项目总师 PROJECT MANAGER	(姓名)	(签字)	(日期)
审定 APPROVED BY	李哲		
审核 VERIFIED BY	杨建锋		
专业负责人 GENERAL DESIGNER	杨建锋		
设计 DESIGNED BY	王盼盼		
专业 SPECIALITY	建筑	设计阶段 DESIGN PHASE	
设计日期 DESIGN DATE	2022.06	比例 SCALE	
版次 REVISION	A	图纸规格 DRAWING SIZE	
WBS编号 WBS NO.			
图号 DRAWING NO.			

(条形码区域)

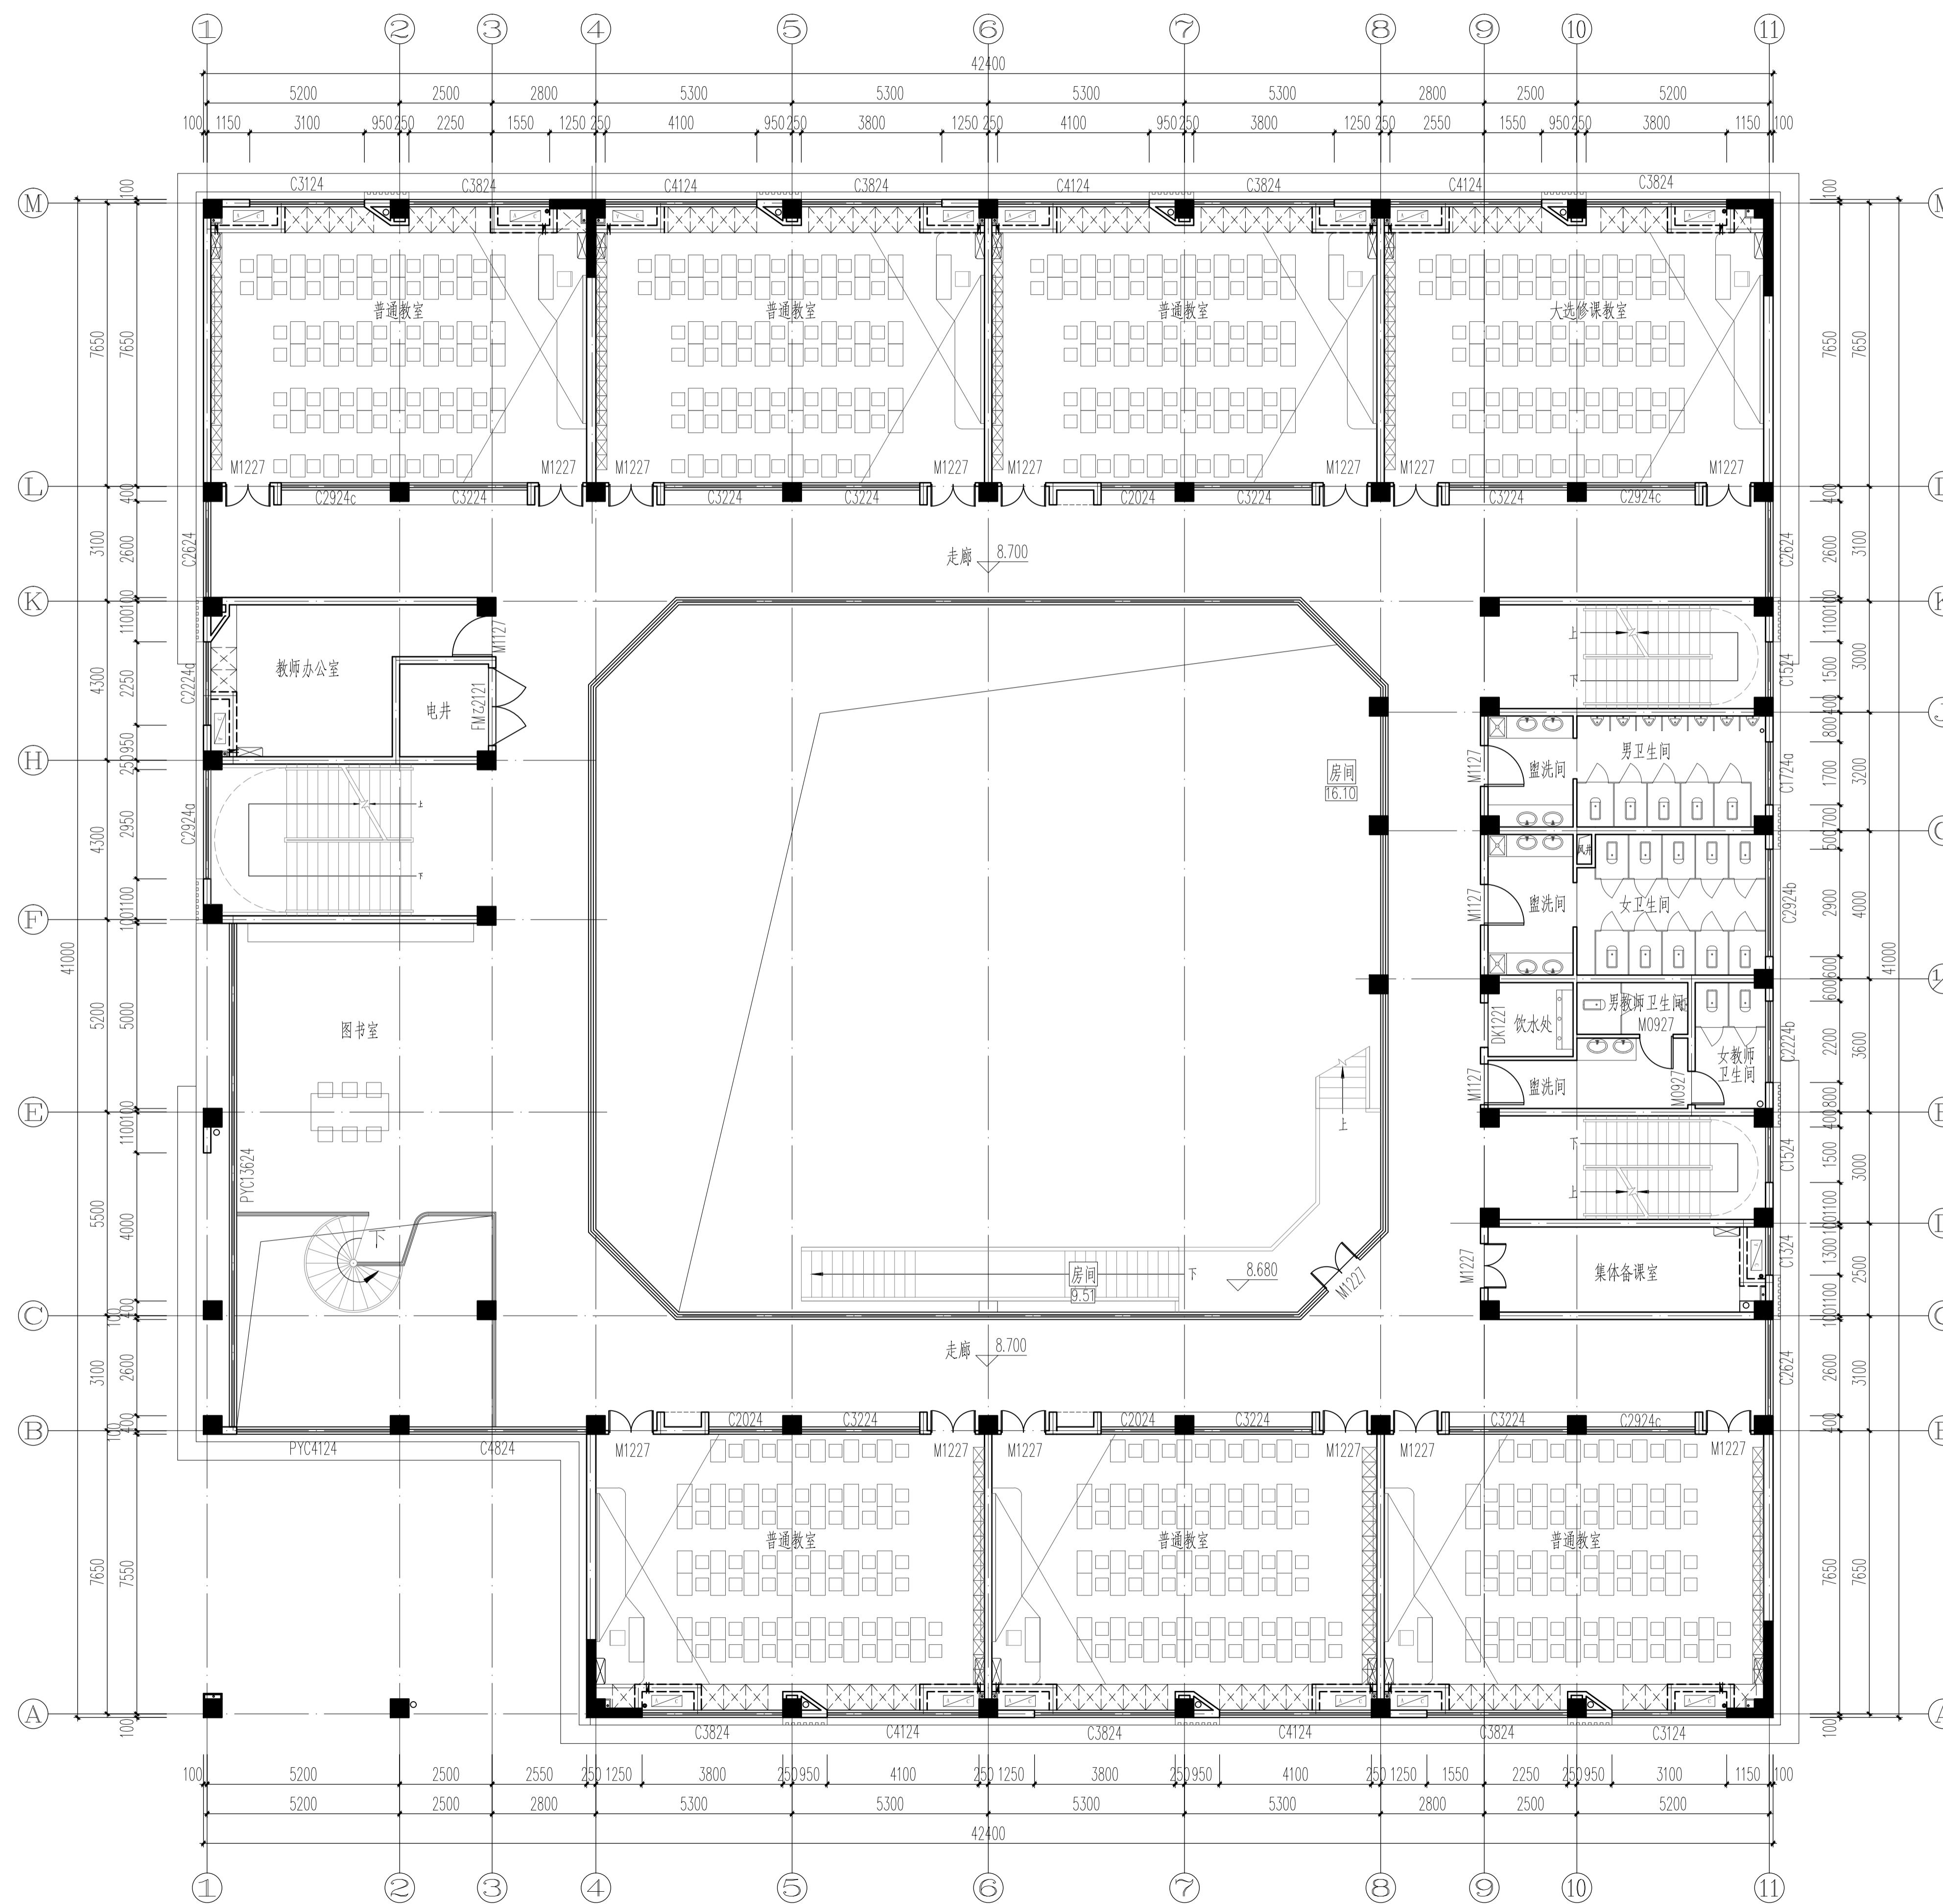

三层平面图 1:100

合作单位 | PARTICIPATOR:

华南理工大学建筑设计研究院有限公司
ARCHITECTURAL DESIGN & RESEARCH INSTITUTE
SOUTH CHINA UNIVERSITY OF TECHNOLOGY CO., LTD.

证书 | 建筑工程设计证书号: A244002894

设计总负责	审核	专业负责	设计
肖毅强	杨晓川	邹艳婷	黄瑾
汤朝晖		齐百慧	张佳利
杨晓川		刘穗杰	李根明

注明:
我司不承担设计单位的图纸质量责任, 设计单位
图纸质量由设计单位自行承担。

设计单位
DESIGN COMPANY

中色科技股份有限公司
CHINA NONFERROUS METALS PROCESSING
TECHNOLOGY CO., LTD
中国 洛阳 西苑路1号 471039
1 XIUYUAN RD. LIUYANG 471039 P.R.C
资质等级: 甲级

工程名称
PROJECT NAME
洛阳市吉庆学校建设工程

子项名称
SUBITEM NAME
高三教学楼


图纸名称
DRAWING DESCRIPTION
三层平面图

公司出图专用章
OFFICIAL STAMP

注册执业签章
REGISTER ENGINEER STAMP

项目总师 PROJECT MANAGER	(姓名)	(签字)	(日期)
审定 APPROVED BY	李哲		
审核 VERIFIED BY	杨建锋		
专业负责人 GENERAL DESIGNER	杨建锋		
设计 DESIGNED BY	王盼盼		
专业 SPECIALITY	建筑	设计阶段 DESIGN PHASE	
设计日期 DESIGN DATE	2022.06	比例 SCALE	
版次 REVISION	A	图纸规格 DRAWING SIZE	
WBS编号 WBS NO.			
图号 DRAWING NO.			


(条形码区域)

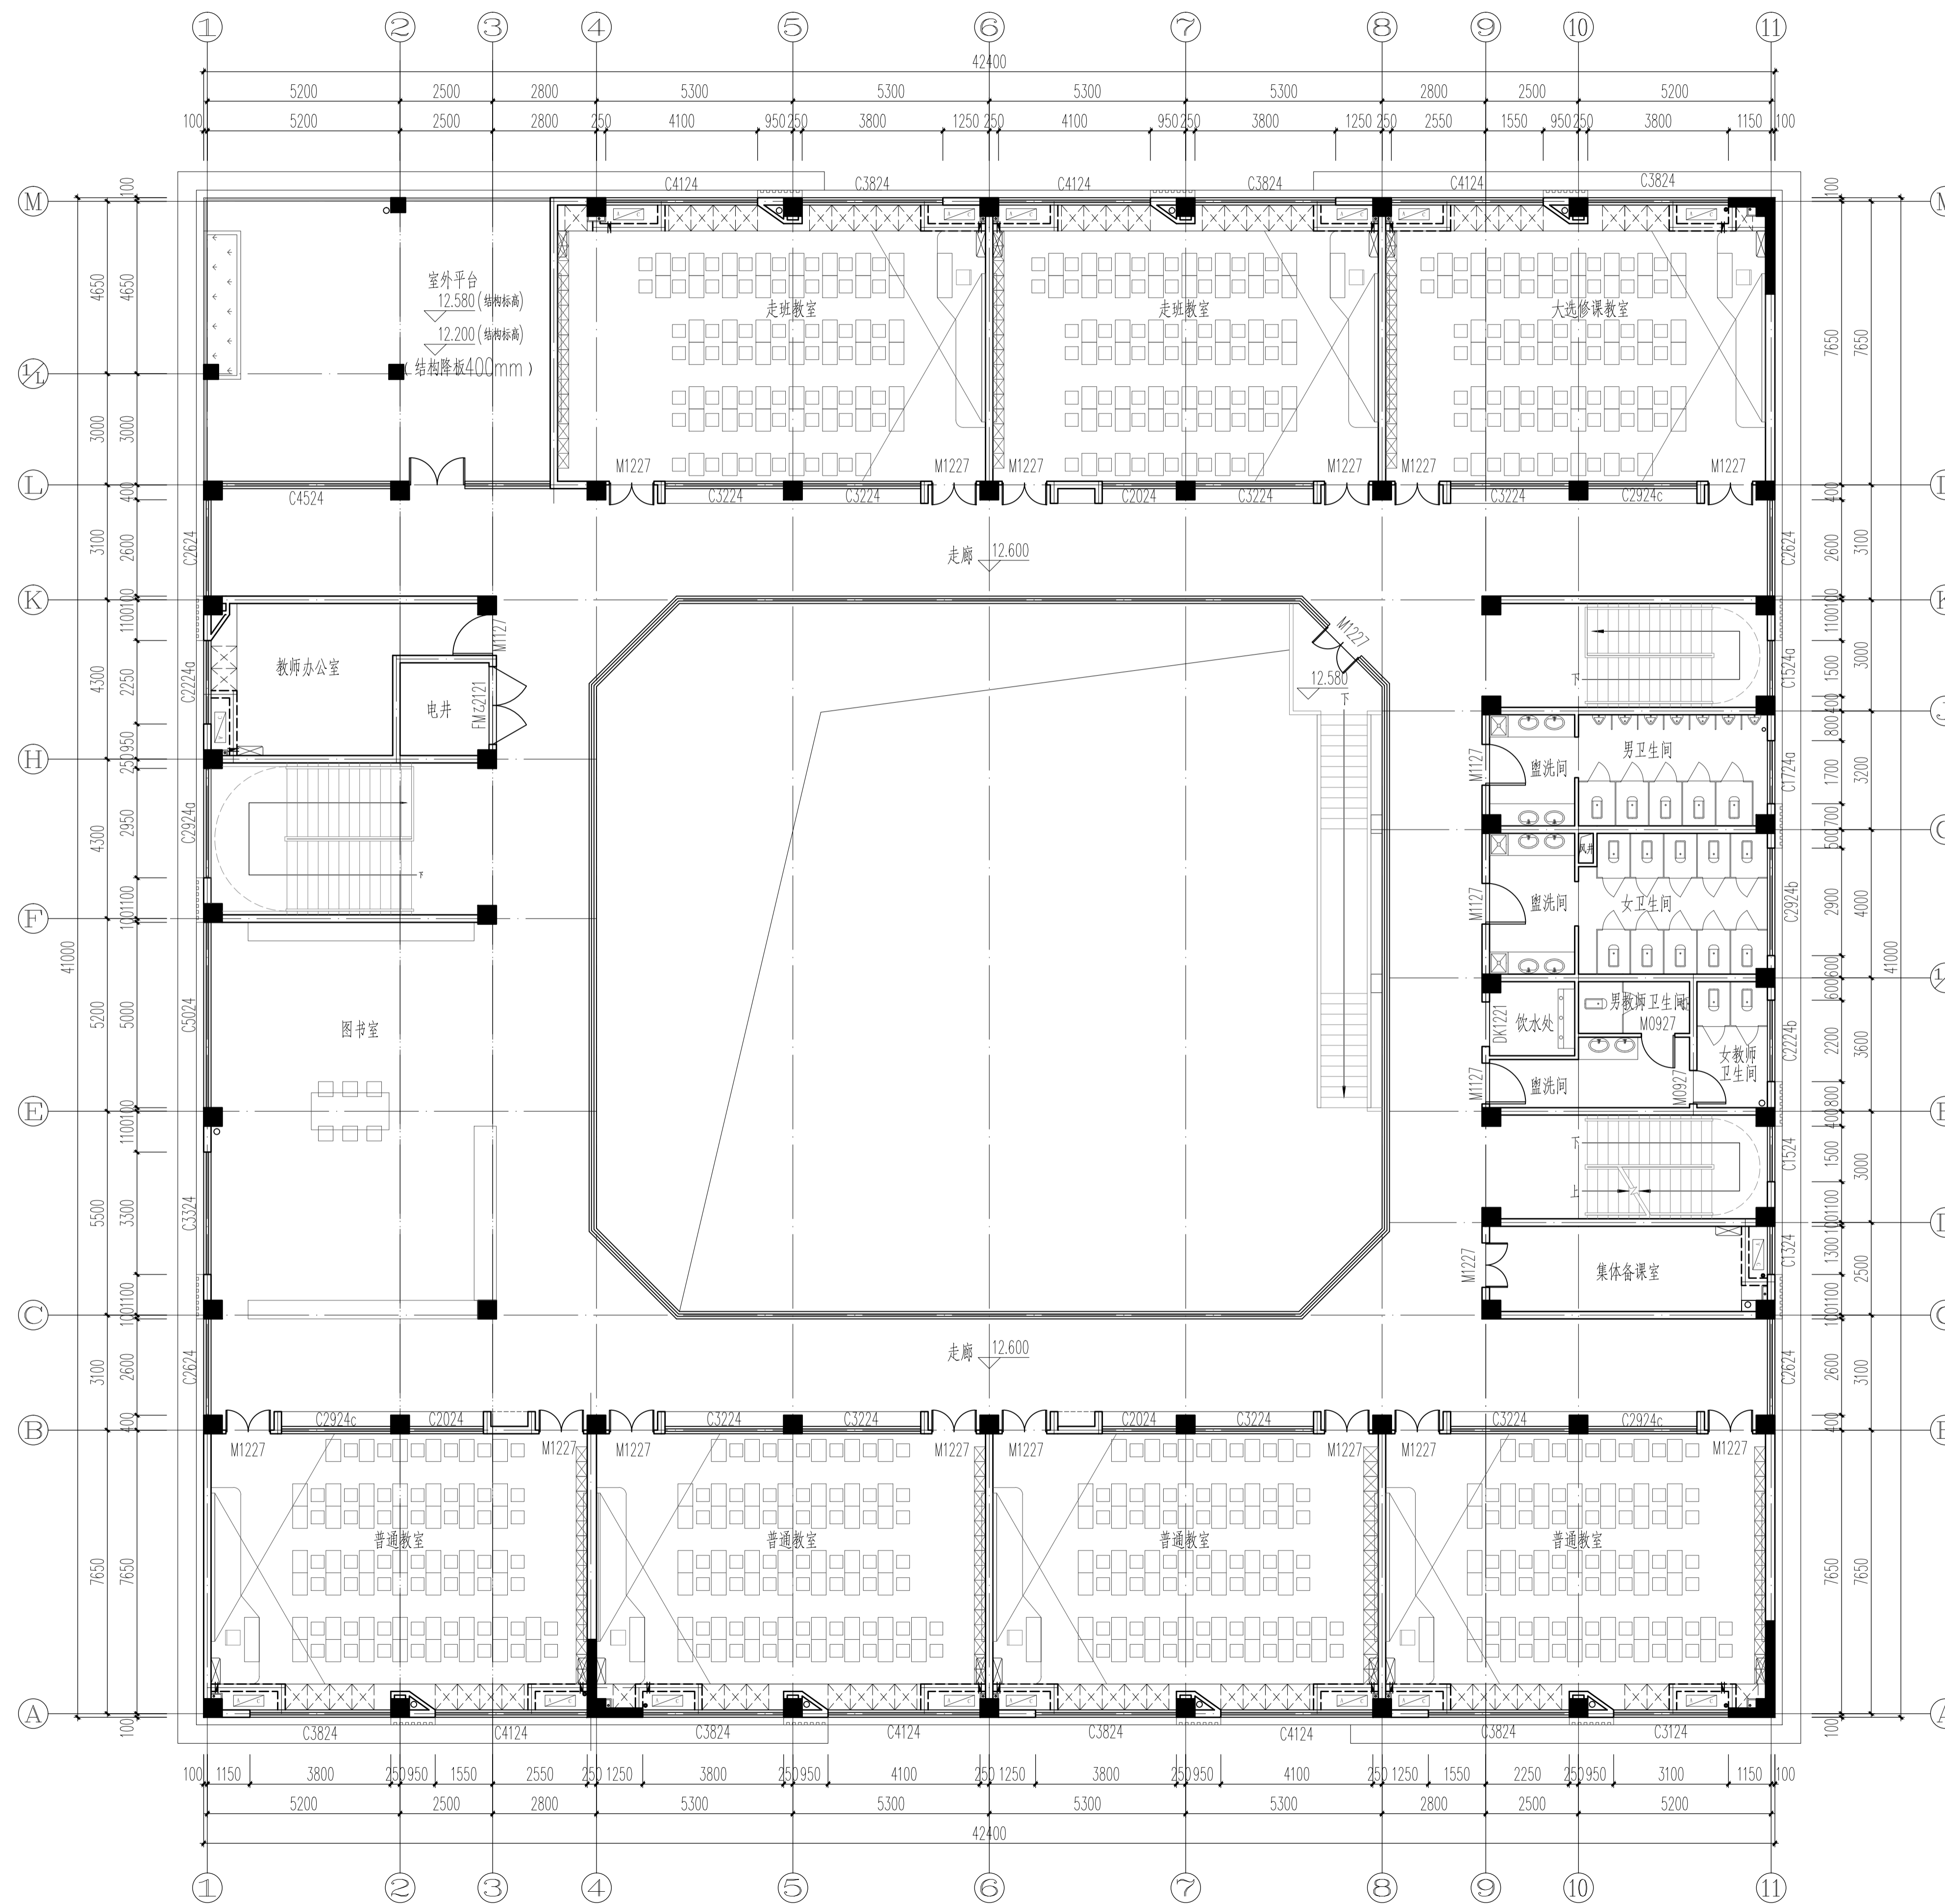

四层平面图 1:100

合作单位 PARTICIPATOR: 华南理工大学建筑设计研究院有限公司 ARCHITECTURAL DESIGN & RESEARCH INSTITUTE SOUTH CHINA UNIVERSITY OF TECHNOLOGY CO., LTD.			
证书 建筑工程设计证书号: A244002894			
设计总负责	审核	专业负责	设计
肖毅强	杨晓川	邹艳婷	黄瑾
汤朝晖		齐百慧	张佳利
杨晓川		刘穗杰	李根明
注明: 我司不承担设计单位的图纸质量责任, 设计单位 图纸质量由设计单位自行承担。			
设计单位 DESIGN COMPANY 中色科技股份有限公司 CHINA NONFERROUS METALS PROCESSING TECHNOLOGY CO., LTD 中国 洛阳 西苑路1号 471039 1 XIUYUAN RD. LIUYANG, 471039 P.R.C 资质等级: 甲级			
工程名称 PROJECT NAME 洛阳市吉庆学校建设工程			
子项名称		高三教学楼	
图纸名称 DRAWING DESCRIPTION 四层平面图			
公司出图专用章 OFFICIAL STAMP			
注册执业签章 REGISTER ENGINEER STAMP			
项目总师	(姓名)	(签字)	(日期)
PROJECT MANAGER	穆鑫		
审定	李哲		
APPROVED BY	李哲		
审核	杨建锋		
VERIFIED BY	杨建锋		
专业负责人	杨建锋		
GENERAL DESIGNER	杨建锋		
设计	王盼盼		
DESIGNED BY	王盼盼		
专业	建筑	设计阶段	
SPECIALITY	建筑	DESIGN PHASE	
设计日期	2022.06	比例	
DESIGN DATE	2022.06	SCALE	
版次	A	图纸规格	
REVISION	A	DRAWING SIZE	
WBS编号			
WBS NO.			
图号			
DRAWING NO.			


(表形码区域)

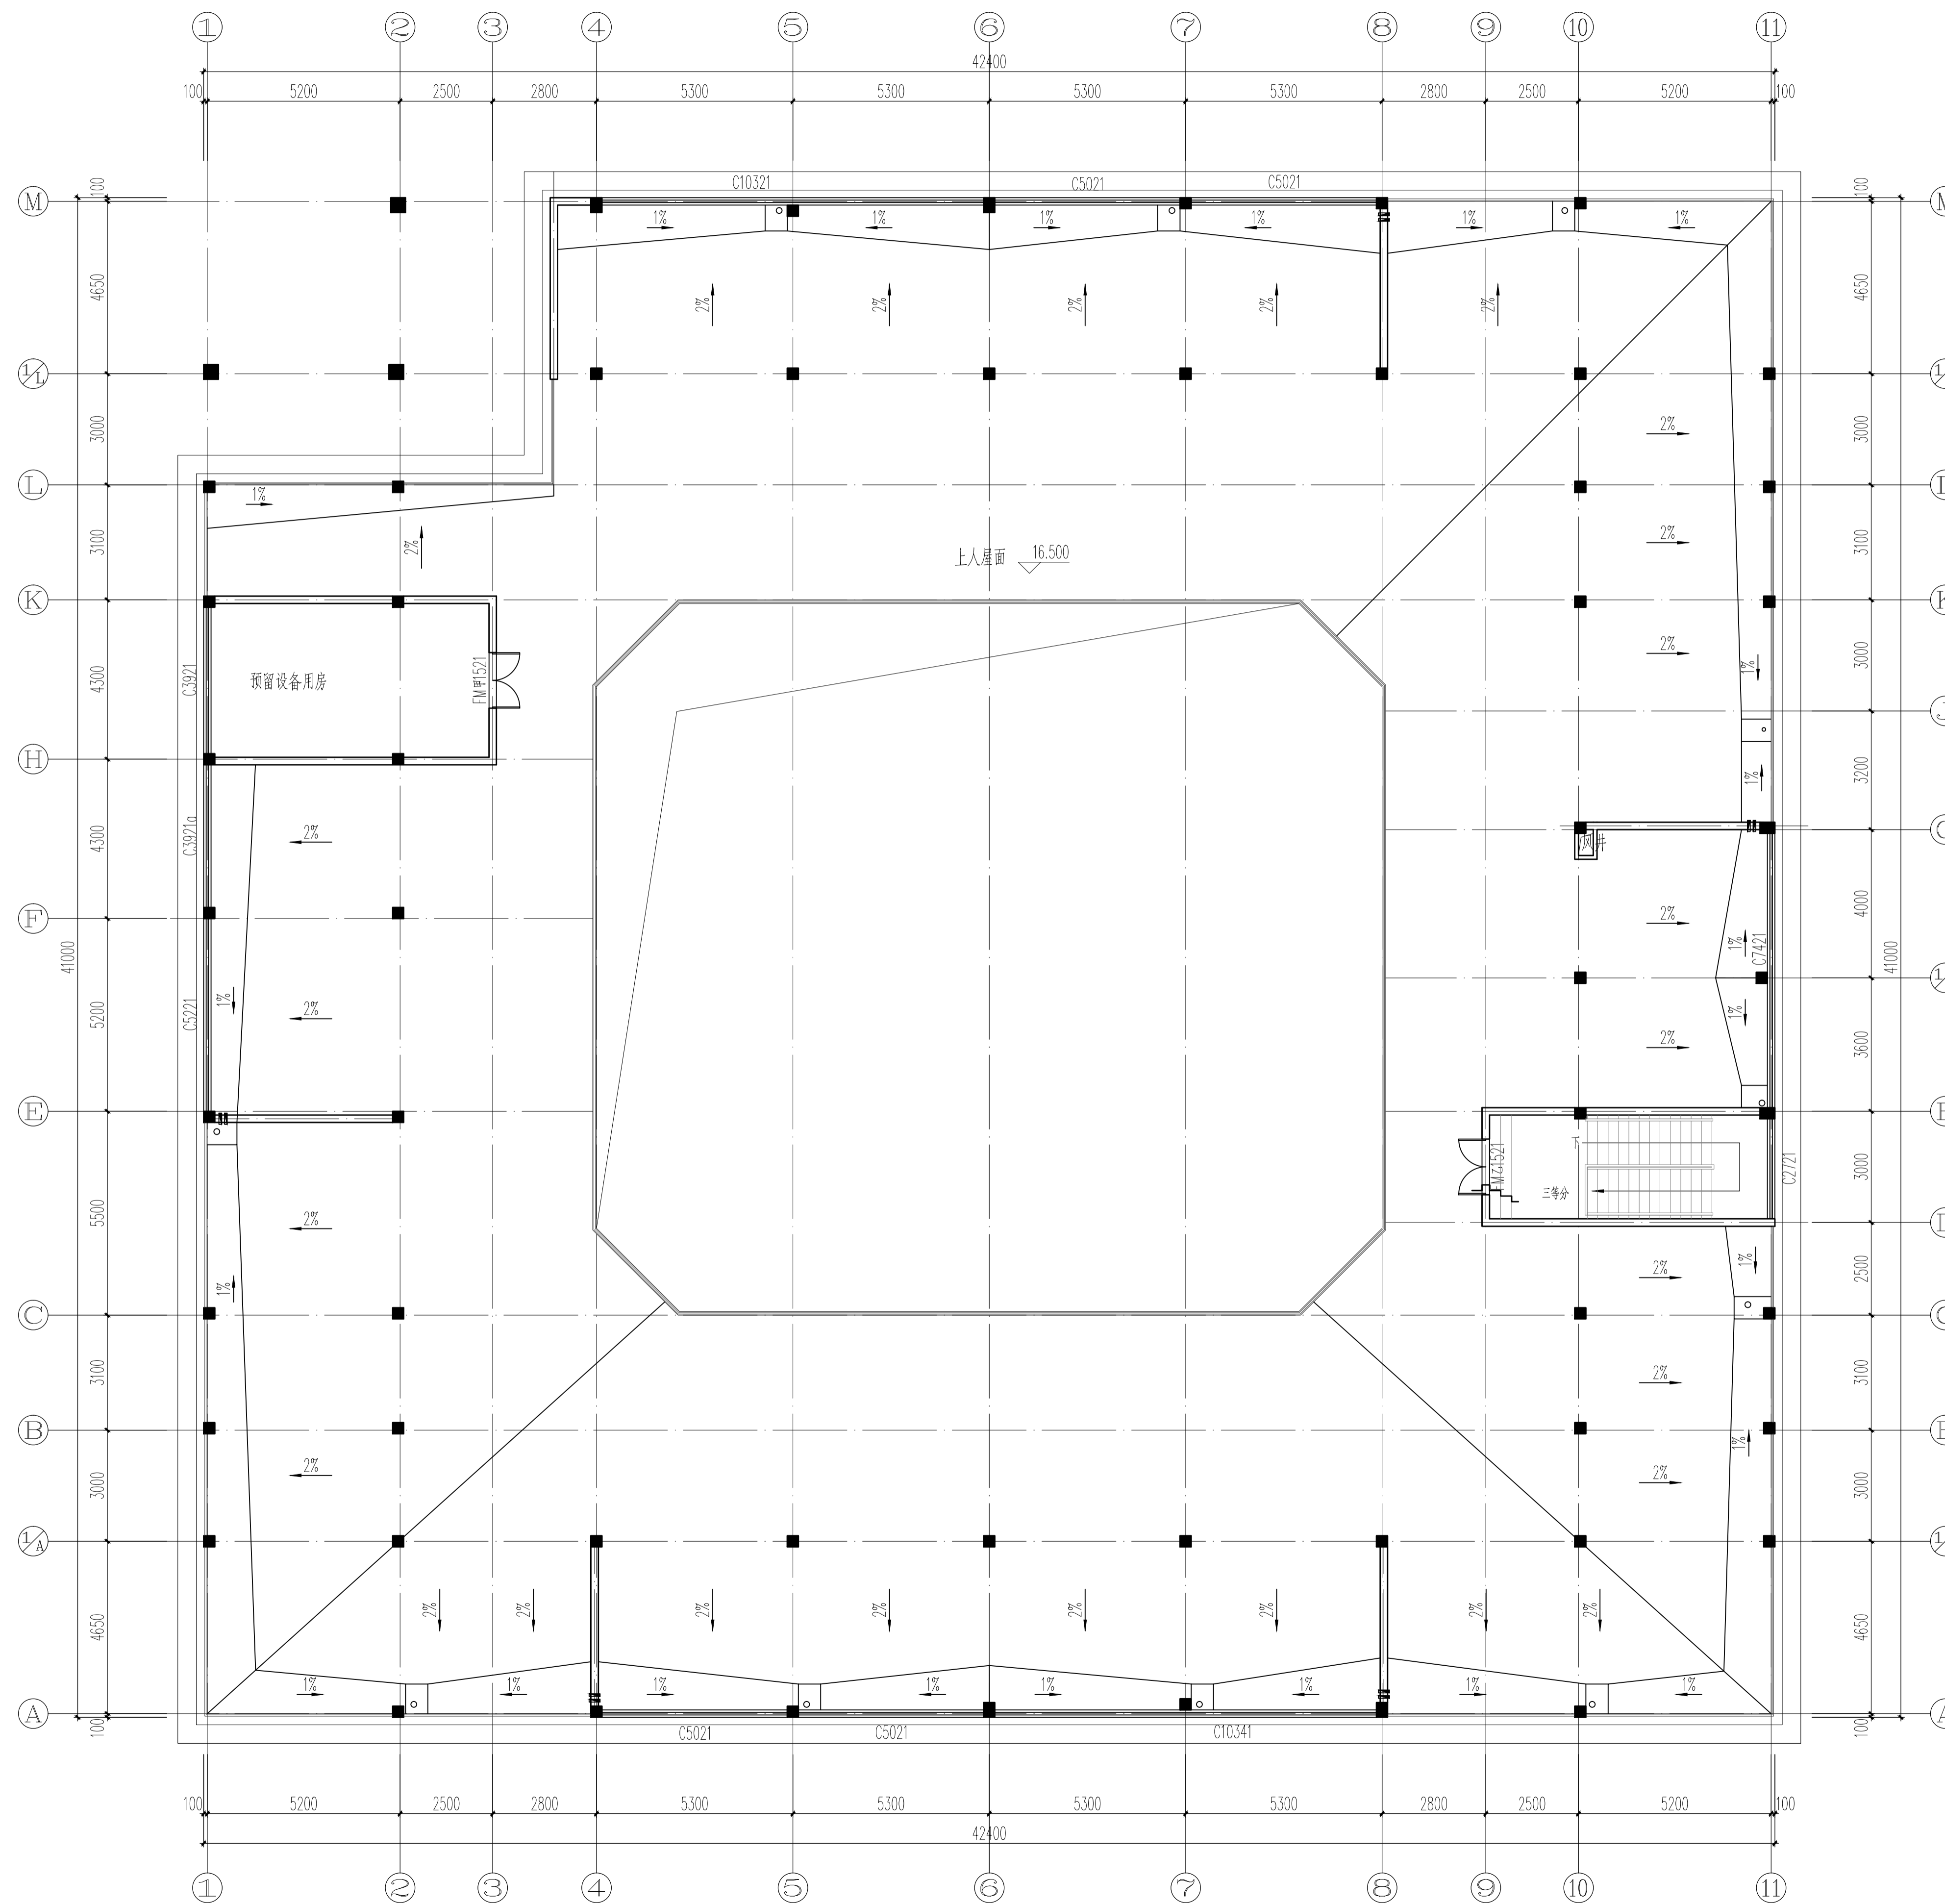

屋顶层平面图 1:100

合作单位 PARTICIPATOR:			
华南理工大学建筑设计研究院有限公司 ARCHITECTURAL DESIGN & RESEARCH INSTITUTE SOUTH CHINA UNIVERSITY OF TECHNOLOGY CO., LTD.			
证书 建筑工程设计证书号: A244002894			
设计总负责	审核	专业负责	设计
肖毅强	杨晓川	邹艳婷	黄瑾
汤朝晖		齐百慧	张佳利
杨晓川		刘穗杰	李根明
注明: 我司不承担设计单位的图纸质量责任, 设计单位 图纸质量由设计单位自行承担。			
设计单位 DESIGN COMPANY 中色科技股份有限公司 CHINA NONFERROUS METALS PROCESSING TECHNOLOGY CO., LTD 中国 洛阳 西苑路1号 471039 1 XIUYUAN RD. LIUYANG, 471039 P.R.C 资质等级: 甲级			
工程名称 PROJECT NAME 洛阳市吉庆学校建设工程			
子项名称		高三教学楼	
图纸名称 DRAWING DESCRIPTION 屋顶层平面图			
公司出图专用章 OFFICIAL STAMP			
注册执业签章 REGISTER ENGINEER STAMP			
项目总师	(姓名)	(签字)	(日期)
PROJECT MANAGER	穆鑫		
审定	李哲		
APPROVED BY	杨建锋		
审核	杨建锋		
VERIFIED BY	杨建锋		
专业负责人	杨建锋		
GENERAL DESIGNER	王盼盼		
设计	建筑	设计阶段	
DESIGNED BY		DESIGN PHASE	
专业	建筑	设计日期	
SPECIALITY		DESIGN DATE	
设计日期	2022.06	放次	
DESIGN DATE		WBS编号	
		WBS NO.	
放次	A	图号	
WBS NO.		DRAWING NO.	
图号			
DRAWING NO.			

(条形码区域)

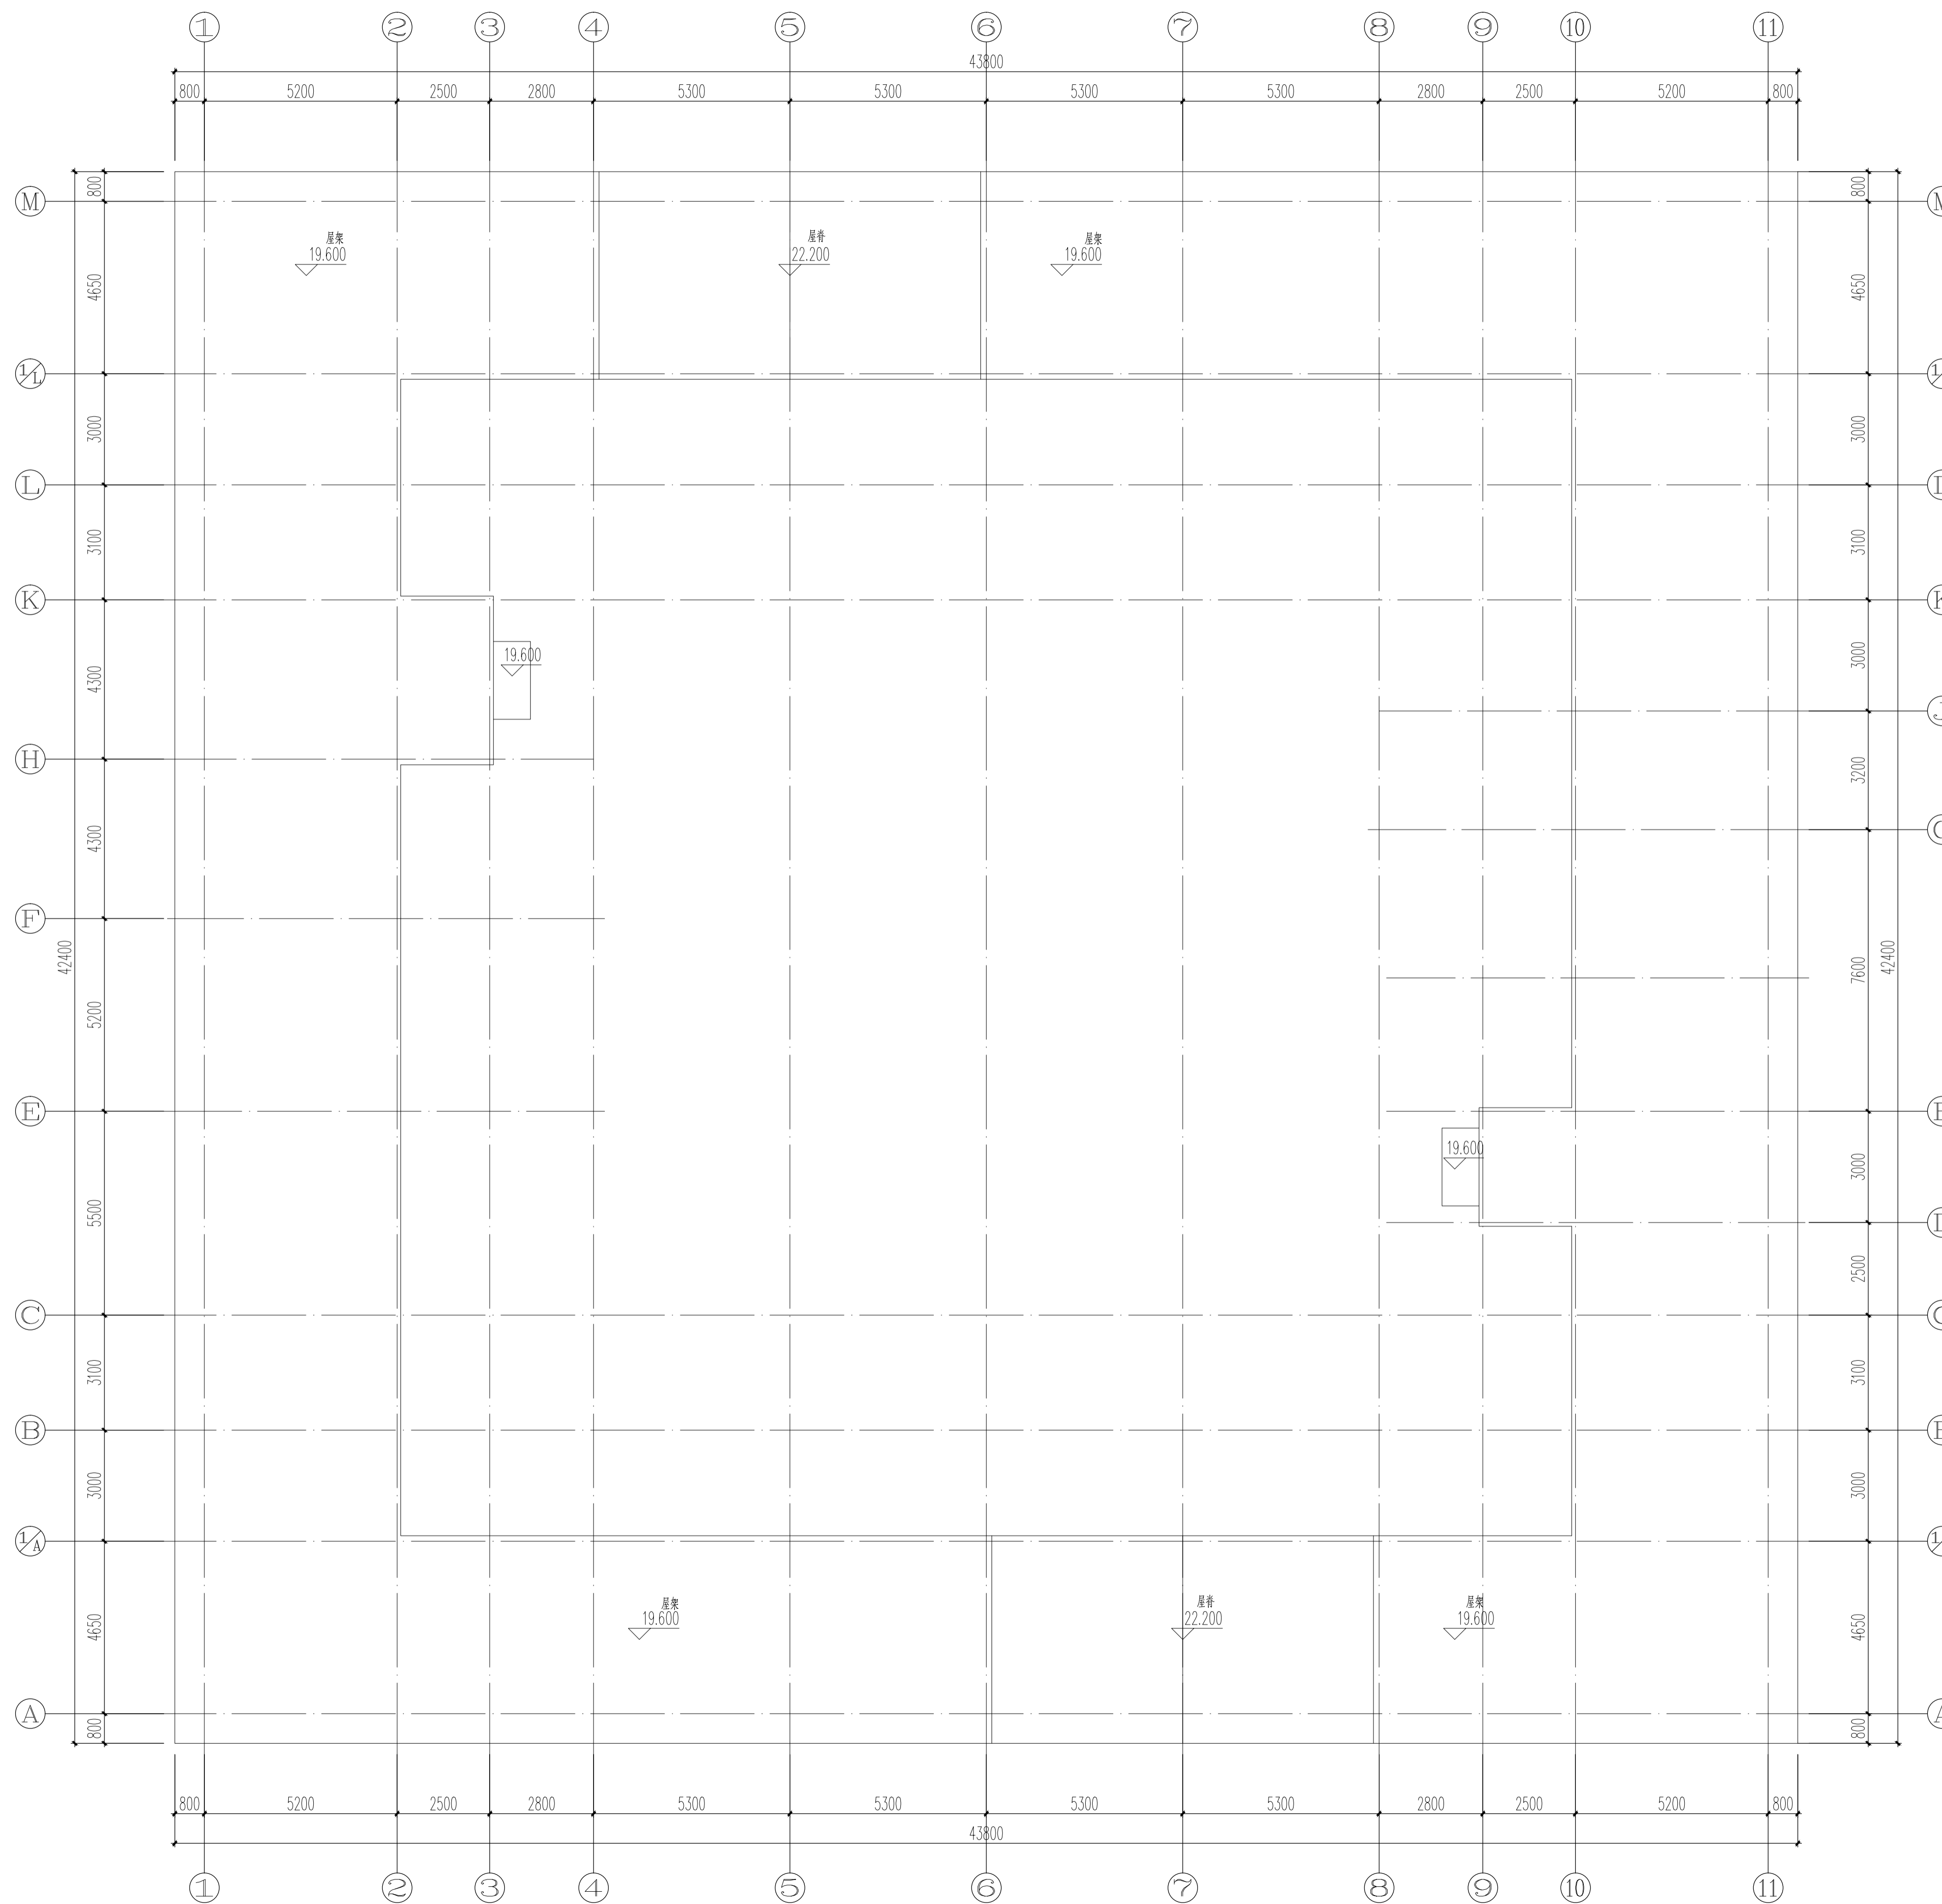


屋架层平面图 1:100

合作单位 PARTICIPATOR:			
华南理工大学建筑设计研究院有限公司 ARCHITECTURAL DESIGN & RESEARCH INSTITUTE SOUTH CHINA UNIVERSITY OF TECHNOLOGY CO., LTD.			
证书 建筑工程设计证书号: A244002894			
设计总负责	审核	专业负责	设计
肖毅强	杨晓川	邹艳婷	黄瑾
汤朝晖		齐百慧	张佳利
杨晓川		刘穗杰	李根明
注明: 我司不承担设计单位的图纸质量责任, 设计单位 图纸质量由设计单位自行承担。			
设计单位 DESIGN COMPANY 中色科技股份有限公司 CHINA NONFERROUS METALS PROCESSING TECHNOLOGY CO., LTD 中国 洛阳 西苑路1号 471039 1 XIUYUAN RD. LUOYANG, 471039 P.R.C 资质等级: 甲级			
工程名称 PROJECT NAME 洛阳市吉庆学校建设工程			
子项名称	高三教学楼		
图纸名称	屋架层平面图		
公司出图专用章 OFFICIAL STAMP			
注册执业签章 REGISTER ENGINEER STAMP			
项目总师	(姓名)	(签字)	(日期)
PROJECT MANAGER	穆鑫		
审定	李哲		
APPROVED BY			
审核	杨建锋		
VERIFIED BY			
专业负责人	杨建锋		
GENERAL DESIGNER			
设计	王盼盼		
DESIGNED BY			
专业	建筑	设计阶段	
SPECIALITY		DESIGN PHASE	
设计日期	2022.06	比例	
DESIGN DATE		SCALE	
版次	A	图纸规格	
REVISION		DRAWING SIZE	
WBS编号			
WBS NO.			
图号			
DRAWING NO.			

(条形码区域)



M-A立面图 1:100

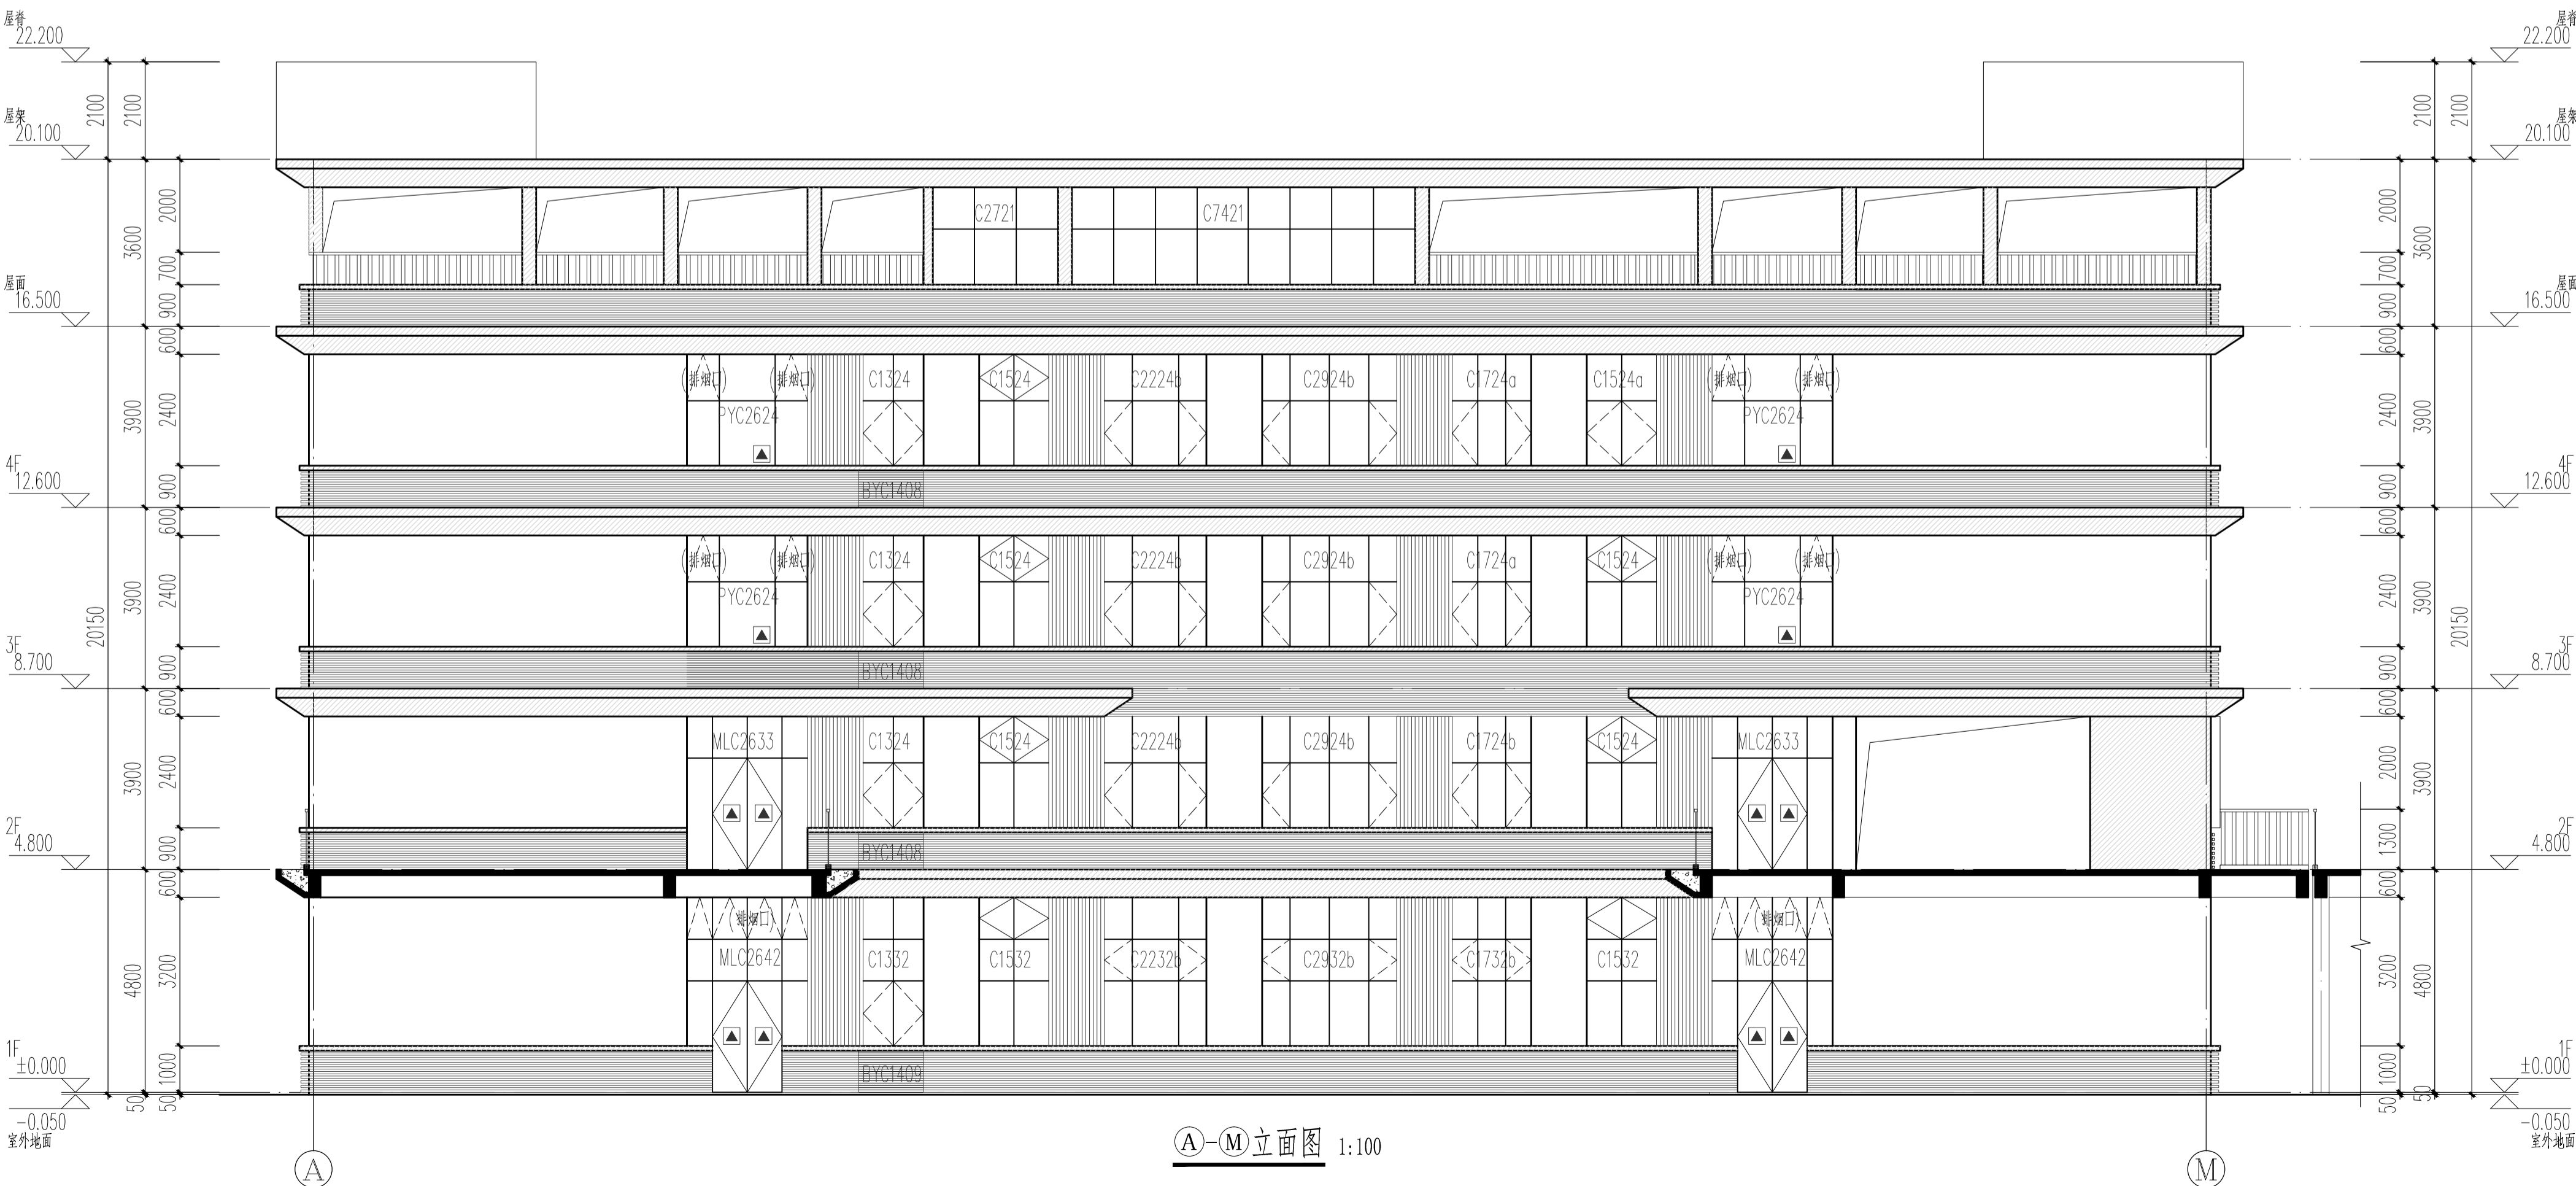

A-M立面图 1:100

图例:

- 1 米黄色真石漆
- 2 深咖色真石漆
- 3 彩色金属铝板幕墙
- 4 浅灰色铝制格栅

合作单位 | PARTICIPATOR:

华南理工大学建筑设计研究院有限公司
ARCHITECTURAL DESIGN & RESEARCH INSTITUTE
SOUTH CHINA UNIVERSITY OF TECHNOLOGY CO., LTD.

证书 | 建筑工程设计证书号: A244002894

设计总负责	审核	专业负责	设计
肖毅强	杨晓川	邹艳婷	黄瑾
汤朝晖		齐百慧	张佳利
杨晓川		刘穗杰	李根明

注明:
我司不承担设计单位的图纸质量责任, 设计单位
图纸质量由设计单位自行承担。

设计单位
DESIGN COMPANY

NP

中色科技股份有限公司
CHINA NONFERROUS METALS PROCESSING
TECHNOLOGY CO., LTD
中国 洛阳 西苑路1号 471039
1 XIYUAN RD. LIUYANG, 471039 P.R.C

资质等级: 甲级

工程名称
PROJECT NAME
洛阳市吉庆学校建设工程

子项名称
SUBITEM NAME
高三教学楼

图纸名称
DRAWING DESCRIPTION
M-A A-M立面图





公司出图专用章
OFFICIAL STAMP

注册执业签章
REGISTER ENGINEER STAMP

项目总师 PROJECT MANAGER	(姓名)	(签字)	(日期)
审定 APPROVED BY	李哲		
审核 VERIFIED BY	杨建锋		
专业负责人 GENERAL DESIGNER	杨建锋		
设计 DESIGNED BY	王盼盼		
专业 SPECIALITY	建筑	设计阶段 DESIGN PHASE	
设计日期 DESIGN DATE	2022.06	比例 SCALE	
版次 VERSION	A	图纸规格 DRAWING SIZE	
WBS编号 WBS NO.			
图号 DRAWING NO.			

(条形码区域)

图例:

-  1 米黄色真石漆
-  2 深咖色真石漆
-  3 彩色金属铝板幕墙
-  4 浅灰色铝制格栅



①-①立面图 1:100



①①-①立面图 1:100

合作单位 | PARTICIPATOR:


华南理工大学建筑设计研究院有限公司
 ARCHITECTURAL DESIGN & RESEARCH INSTITUTE
 SOUTH CHINA UNIVERSITY OF TECHNOLOGY CO., LTD.

证书 | 建筑工程设计证书号:A244002894

设计总负责	审核	专业负责	设计
肖毅强	杨晓川	邹艳婷	黄瑾
汤朝晖		齐百慧	张佳利
杨晓川		刘穗杰	李根明

注:
 我司不承担设计单位的图纸质量责任, 设计单位
 图纸质量由设计单位自行承担。

设计单位
DESIGN COMPANY




中色科技股份有限公司
 CHINA NONFERROUS METALS PROCESSING
 TECHNOLOGY CO., LTD
 中国 洛阳 西苑路1号 471039
 1 XIUYUAN RD. LIUYANG, 471039 P.R.C

资质等级: 甲级


工程名称 PROJECT NAME	洛阳市吉庆学校建设工程
子项名称 SUBITEM NAME	高三教学楼
图纸名称 DRAWING DESCRIPTION	①-① ①①-①立面图
公司出图专用章 OFFICIAL STAMP	
注册执业签章 REGISTER ENGINEER STAMP	

项目总师 PROJECT MANAGER	(姓名)	(签字)	(日期)
审定 APPROVED BY	穆鑫		
审核 VERIFIED BY	李哲		
专业负责人 GENERAL DESIGNER	杨建锋		
设计 DESIGNED BY	王盼盼		
专业 SPECIALITY	建筑	设计阶段 DESIGN PHASE	
设计日期 DESIGN DATE	2022.06	比例 SCALE	
版次 REVISION	A	图纸规格 DRAWING SIZE	
WBS编号 WBS NO.			
图号 DRAWING NO.			

(条形码区域)

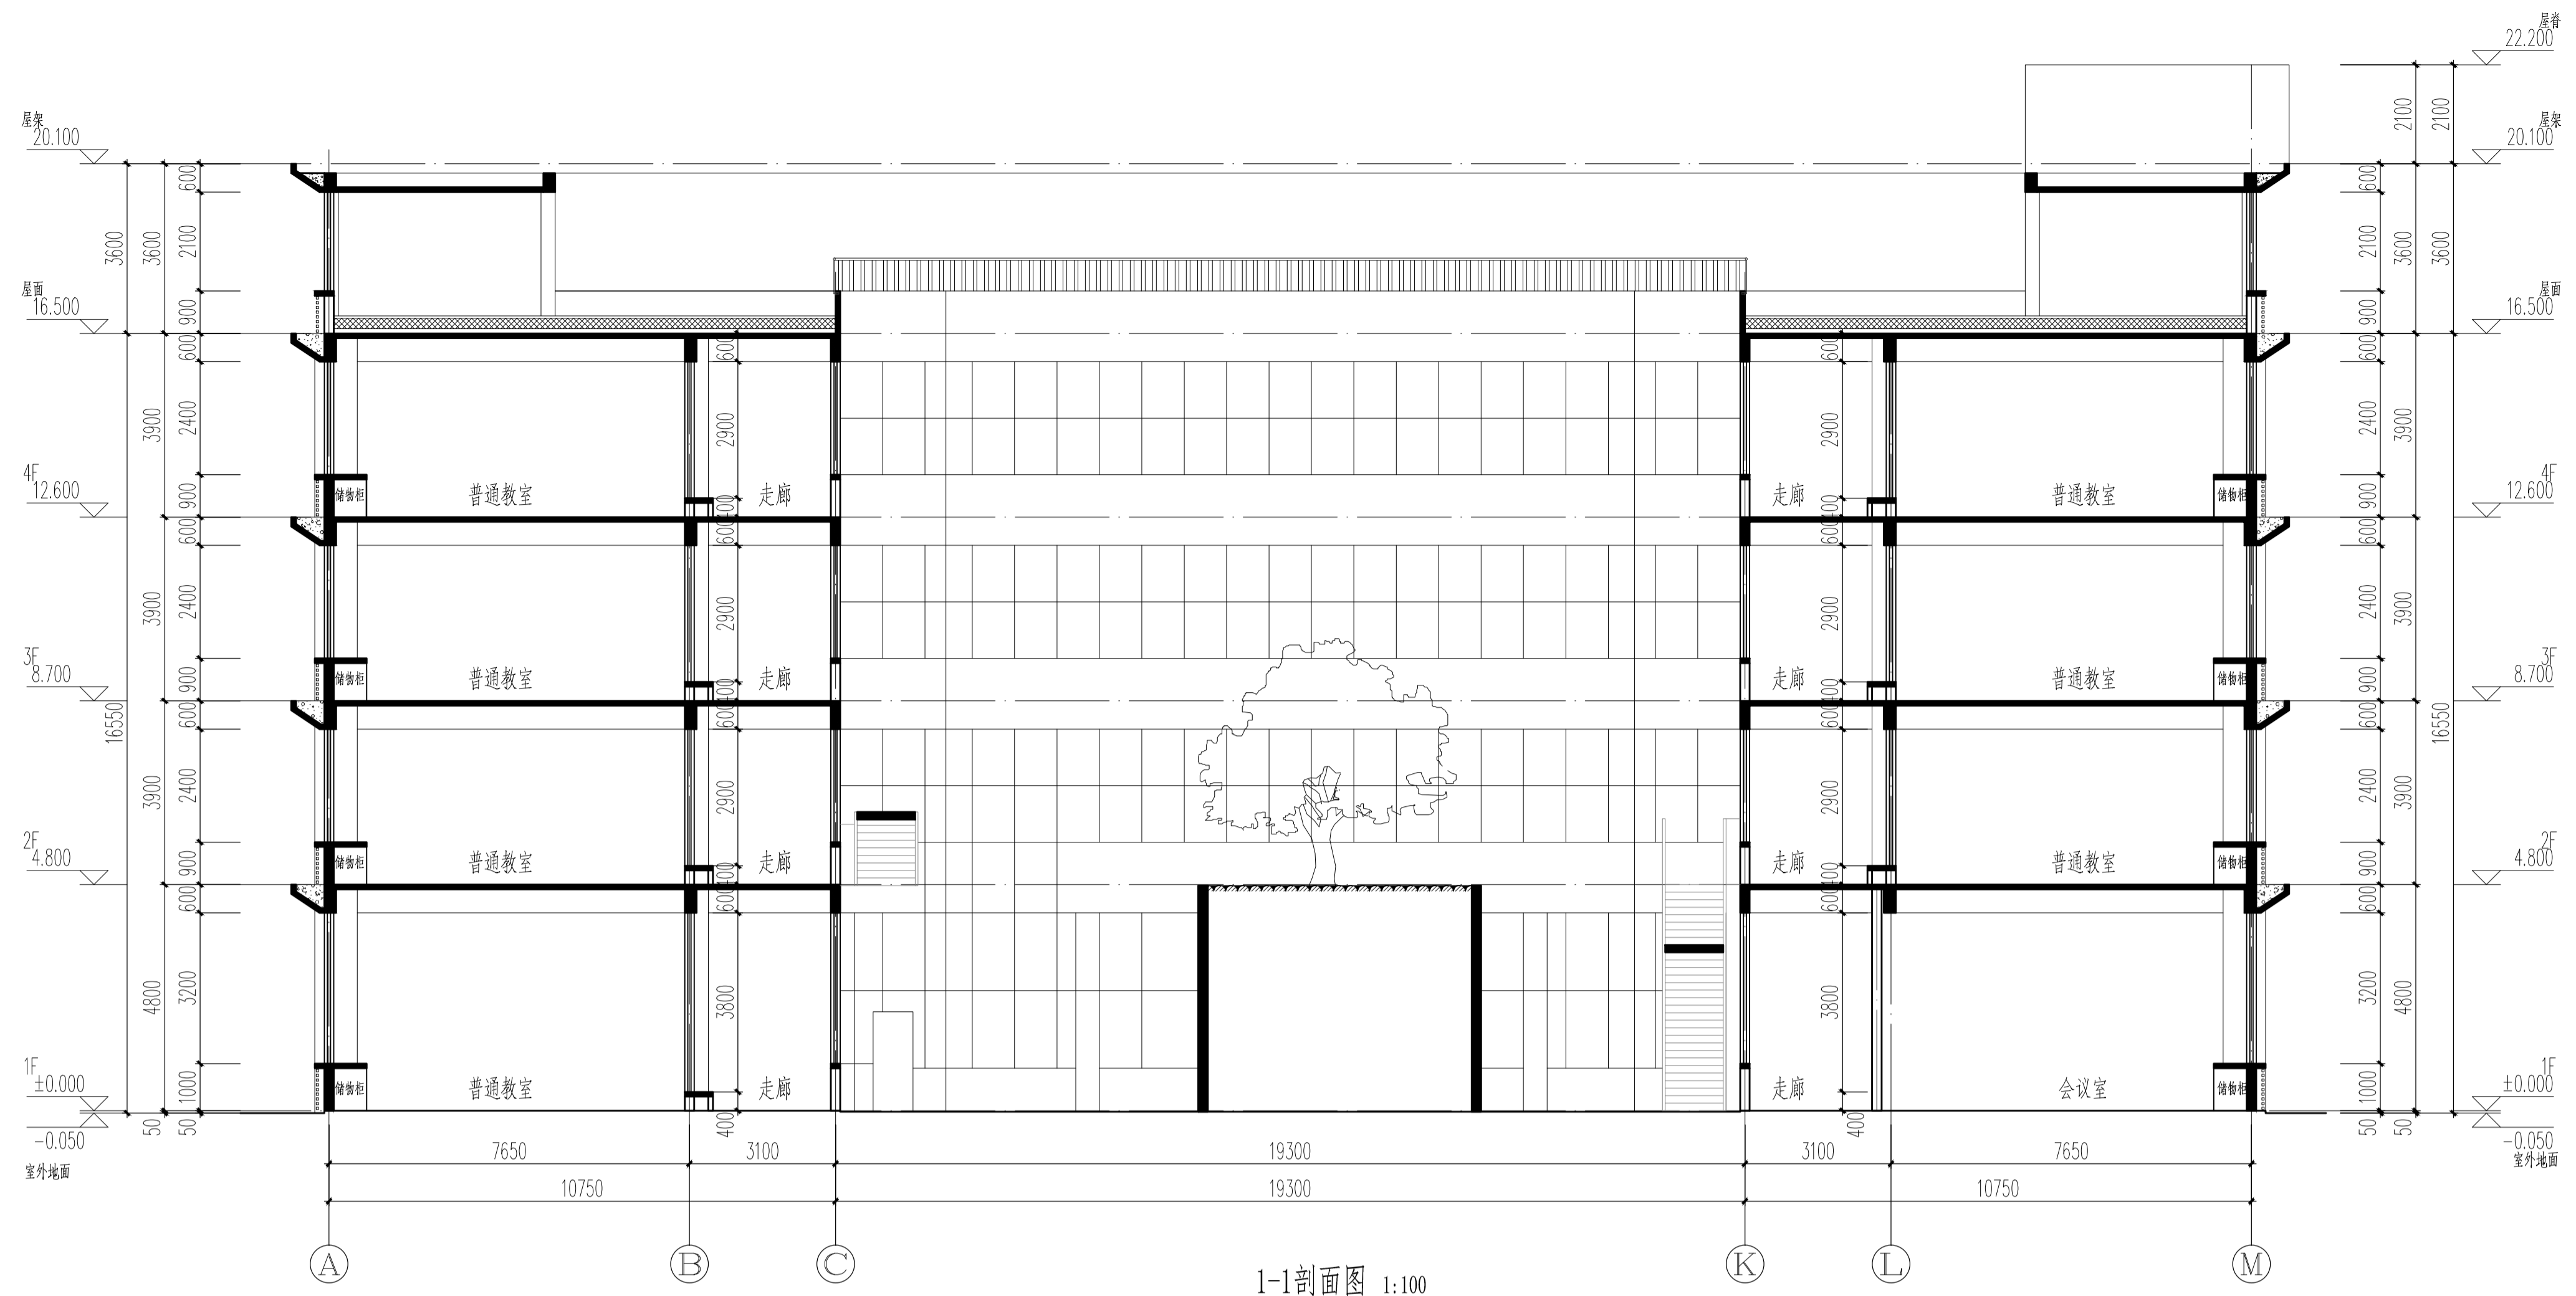


1-1剖面图 1:100

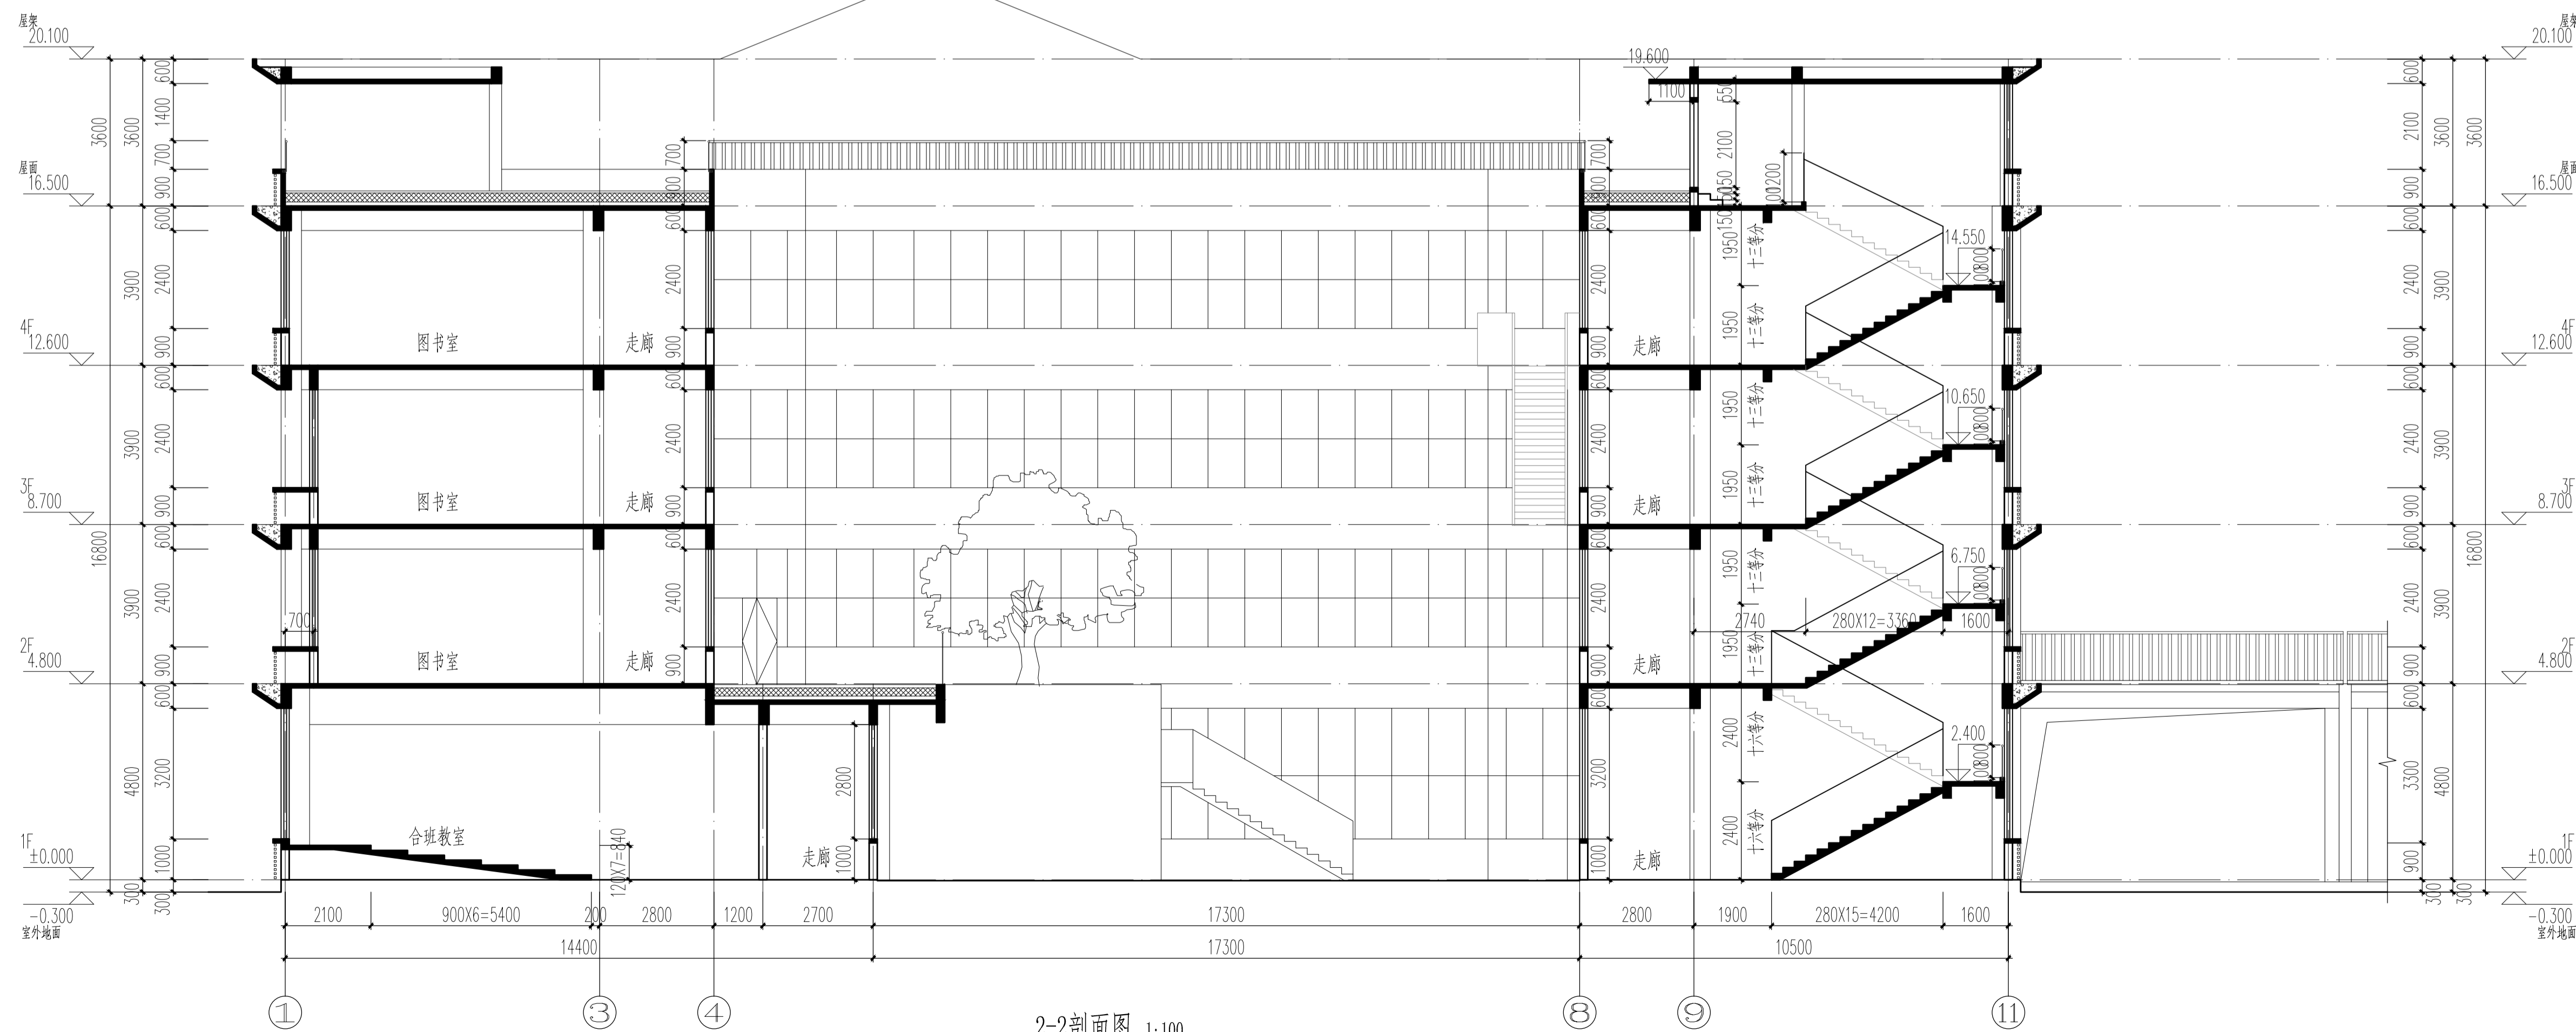


2-2剖面图 1:100

合作单位 PARTICIPATOR: 华南理工大学建筑设计研究院有限公司 ARCHITECTURAL DESIGN & RESEARCH INSTITUTE SOUTH CHINA UNIVERSITY OF TECHNOLOGY CO., LTD.			
证书 建筑工程设计证书号: A244002894			
设计总负责	审核	专业负责	设计
肖毅强	杨晓川	邹艳婷	黄瑾
汤朝晖		齐百杰	张佳利
杨晓川		刘穗杰	李根明
注明: 我司不承担设计单位的图纸质量责任, 设计单位 图纸质量由设计单位自行承担。			
设计单位 DESIGN COMPANY 中色科技股份有限公司 CHINA NONFERROUS METALS PROCESSING TECHNOLOGY CO., LTD 中国 洛阳 西苑路1号 471039 1 XIUYUAN RD. LIUYANG, 471039 P.R.C 资质等级: 甲级			
工程名称 PROJECT NAME 洛阳市吉庆学校建设工程			
子项名称 SUBITEM NAME 高三教学楼			
图纸名称 DRAWING DESCRIPTION 1-1、2-2剖面图			
公司出图专用章 OFFICIAL STAMP			
注册执业签章 REGISTER ENGINEER STAMP			
项目总师	(姓名)	(签字)	(日期)
PROJECT MANAGER	穆鑫		
审定	李哲		
APPROVED BY	杨建锋		
审核	杨建锋		
VERIFIED BY	杨建锋		
专业负责人	王盼盼		
GENERAL DESIGNER	王盼盼		
设计	建筑	设计阶段	
DESIGNED BY	2022.06	DESIGN PHASE	
专业	A	比例	
SPECIALITY		SCALE	
设计日期		图纸规格	
DESIGN DATE		DRAWING SIZE	
版次			
REVISION			
WBS编号			
WBS NO.			
图号			
DRAWING NO.			


(条形码区域)

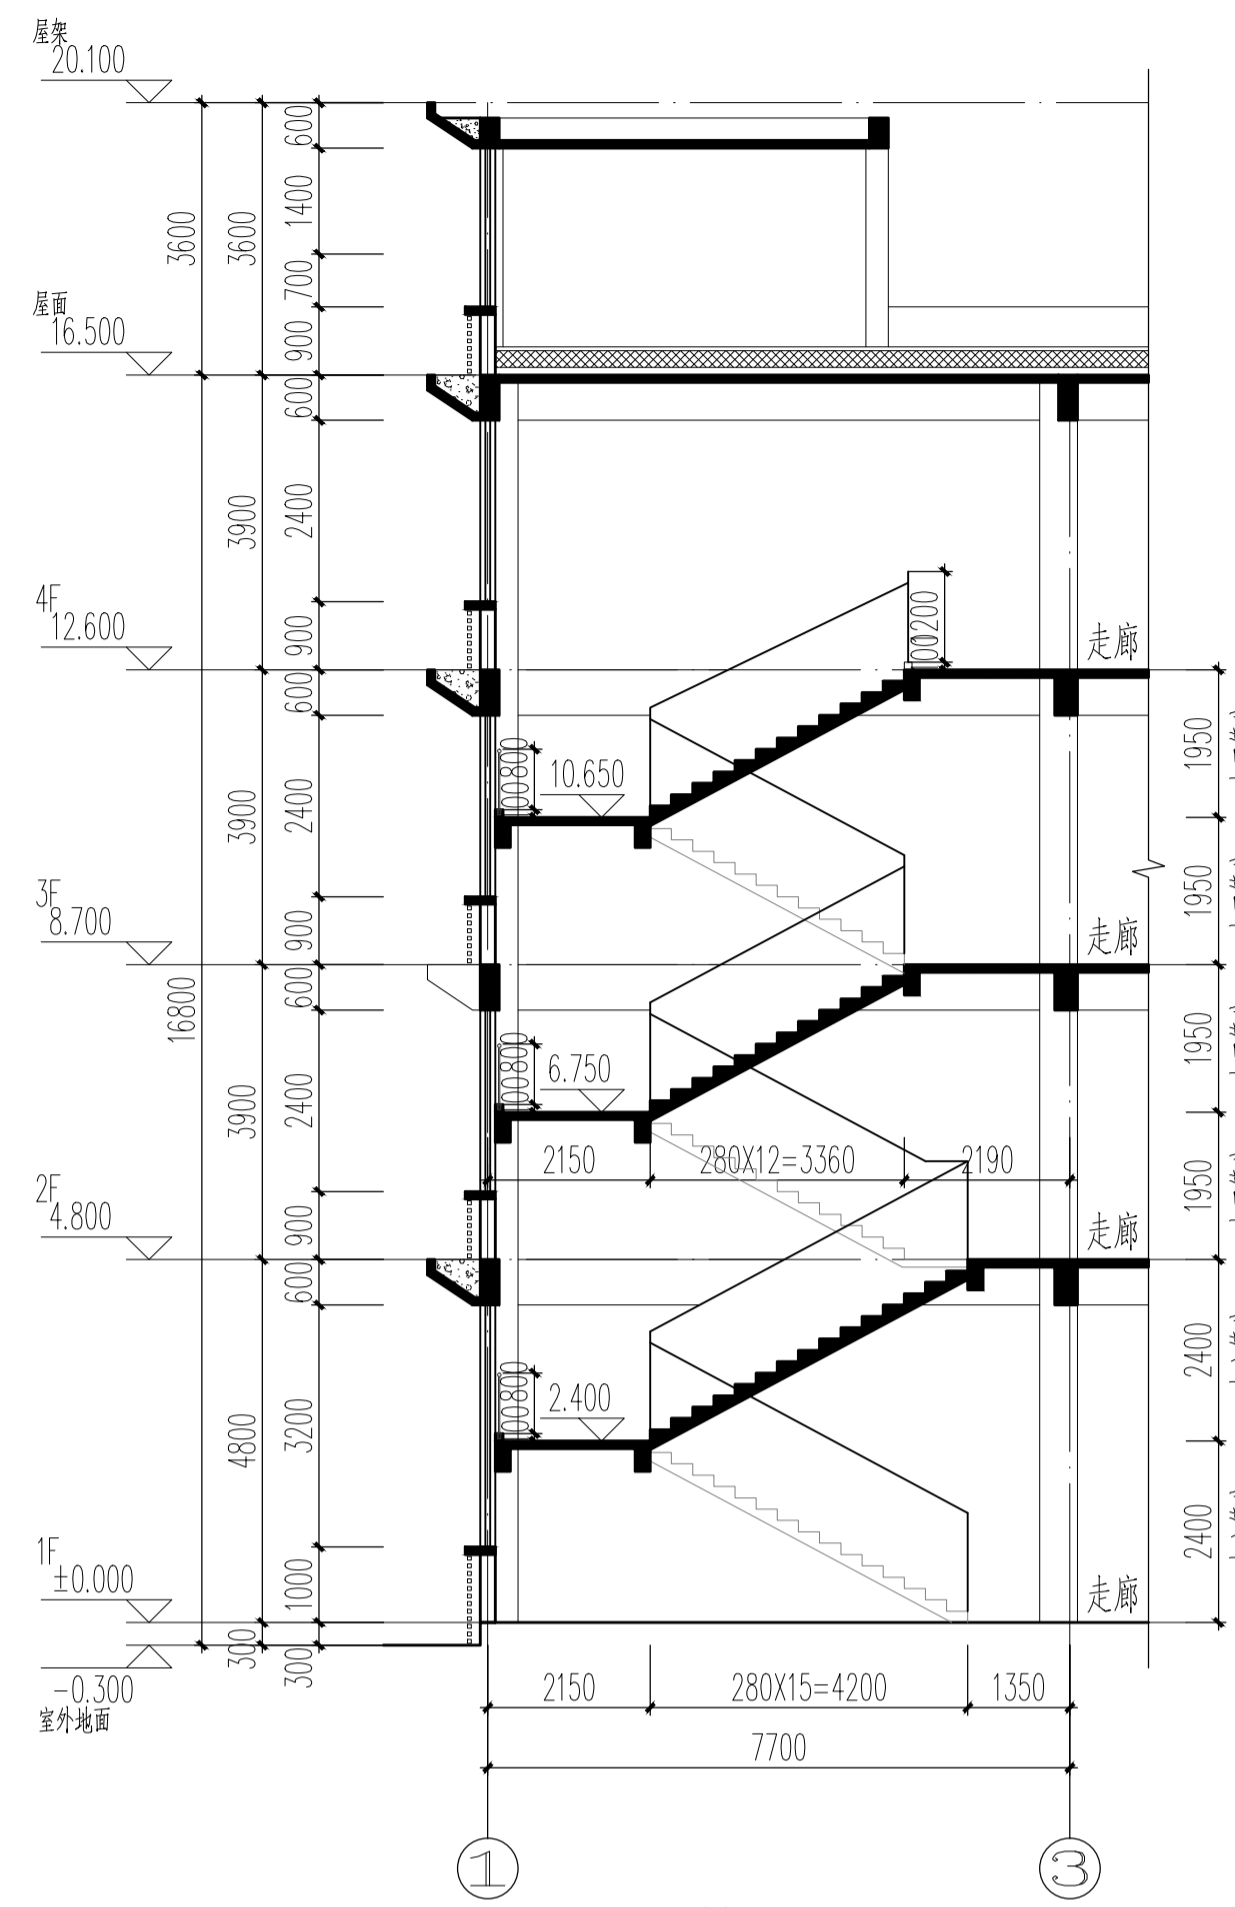


3-3剖面图 1:100

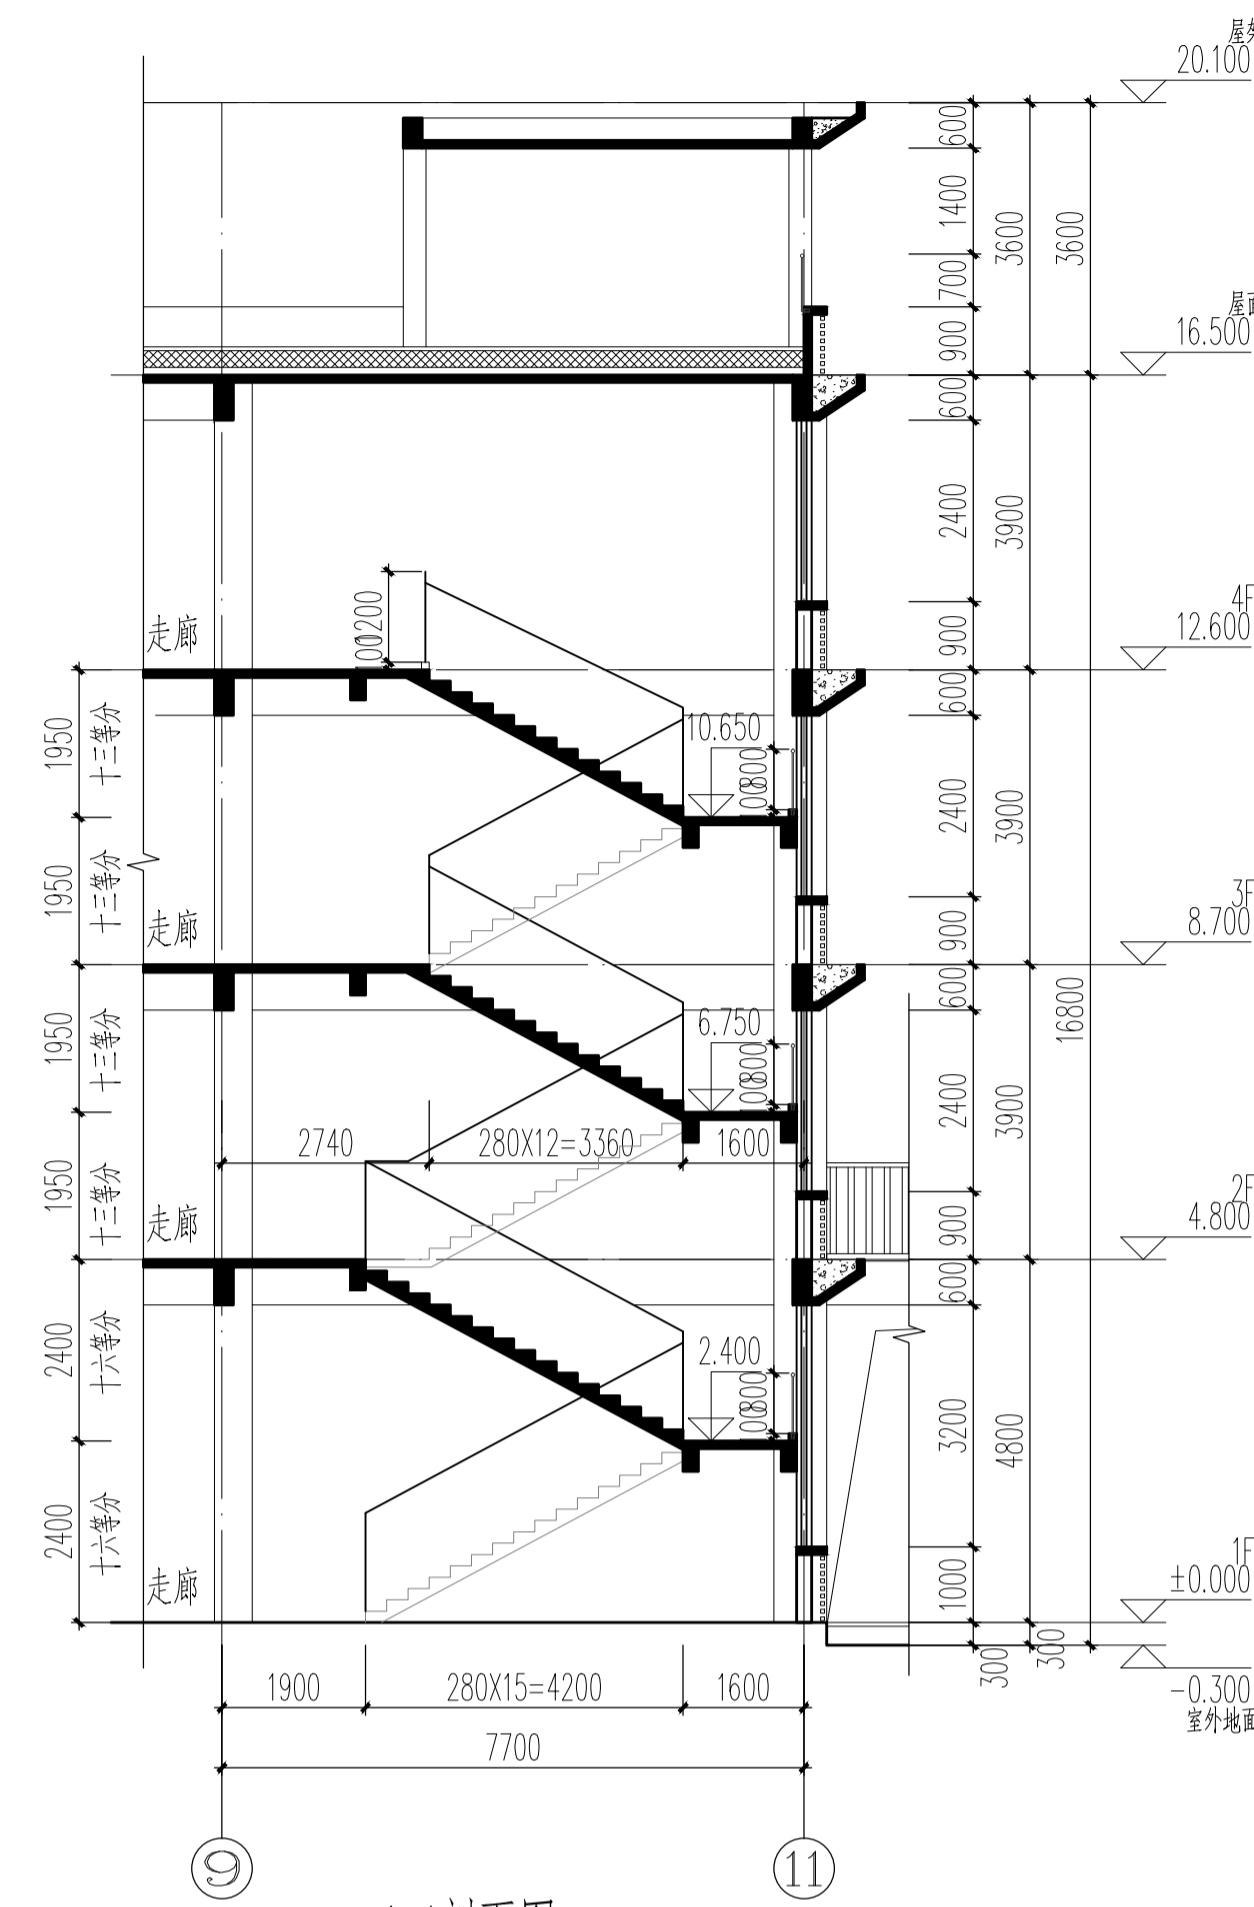


4-4剖面图 1:100

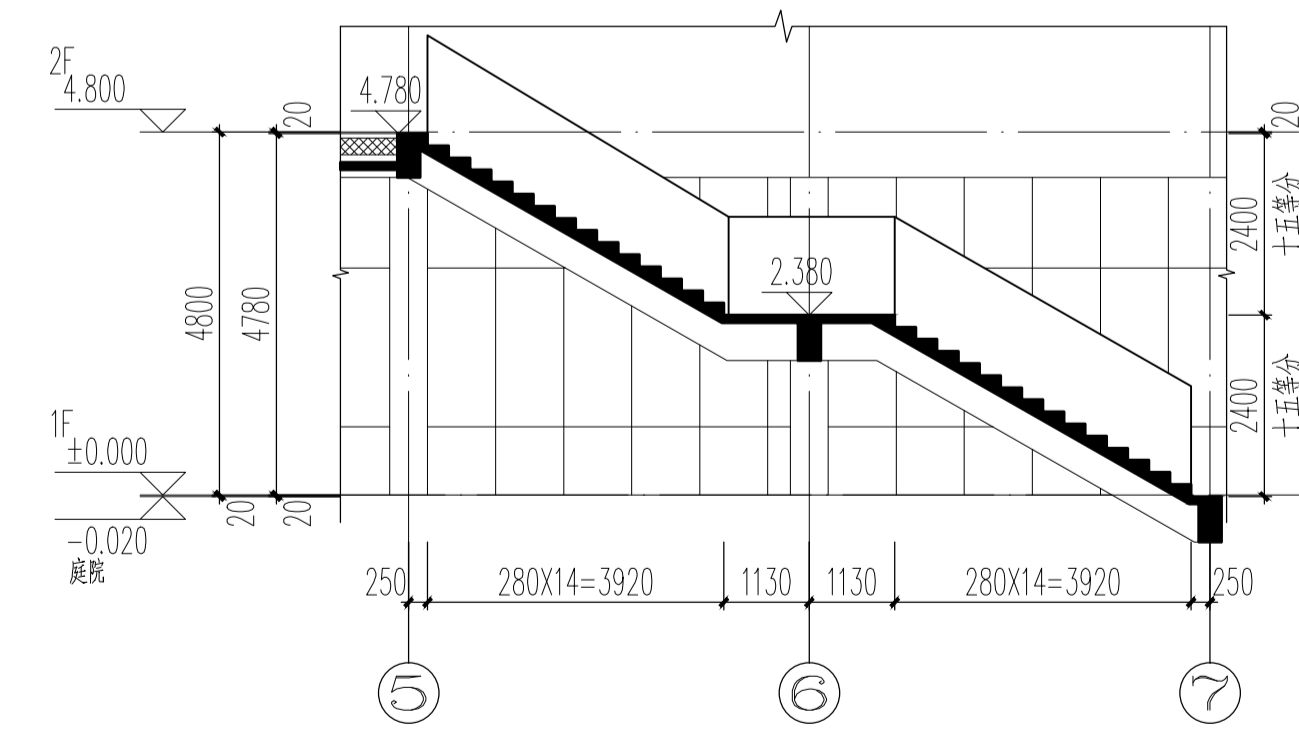

1#室外楼梯5-5剖面图 1:100

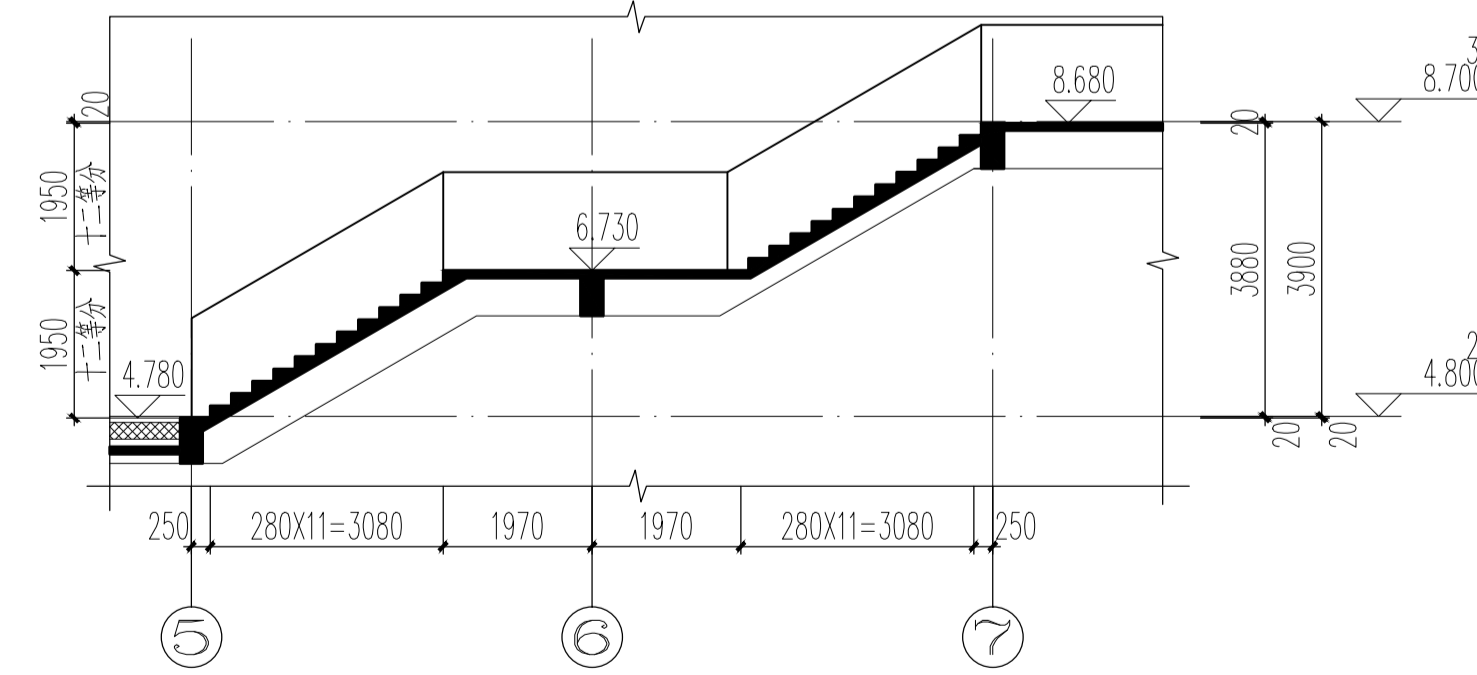

2#室外楼梯6-6剖面图 1:100

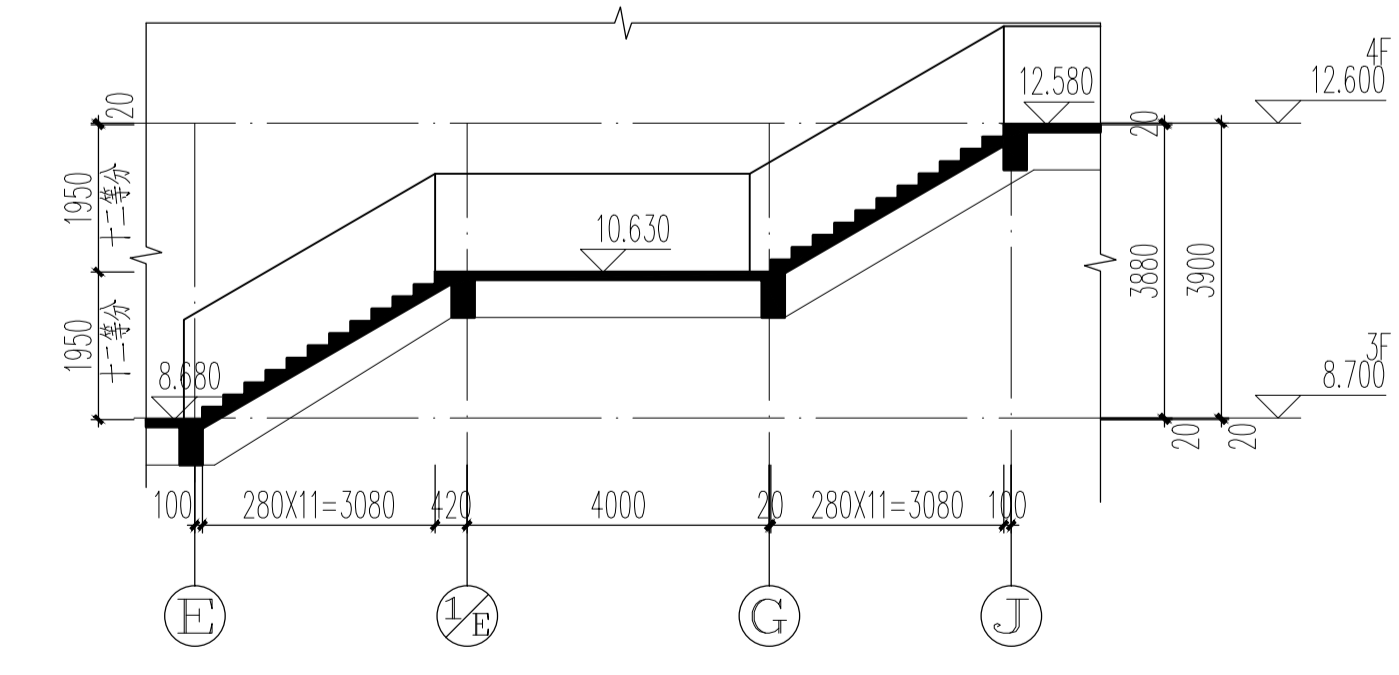

3#室外楼梯7-7剖面图 1:100

合作单位 | PARTICIPATOR:

华南理工大学建筑设计研究院有限公司
 ARCHITECTURAL DESIGN & RESEARCH INSTITUTE
 SOUTH CHINA UNIVERSITY OF TECHNOLOGY CO., LTD.

证书 | 建筑工程设计证书号: A244002894

设计总负责	审核	专业负责	设计
肖毅强	杨晓川	邹艳婷	黄瑾
汤朝晖		齐百慧	张佳利
杨晓川		刘穗杰	李根明

注明:
 我司不承担设计单位的图纸质量责任, 设计单位
 图纸质量由设计单位自行承担。

设计单位
 DESIGN COMPANY

 中色科技股份有限公司
 CHINA NONFERROUS METALS PROCESSING
 TECHNOLOGY CO., LTD
 中国 洛阳 西苑路1号 471039
 1 XIUYUAN RD. LIUYANG, 471039 P.R.C
 资质等级: 甲级

工程名称
 PROJECT NAME
 洛阳市吉庆学校建设工程

子项名称
 SUBITEM NAME
 高三教学楼

图纸名称
 DRAWING DESCRIPTION
 3-3、4-4、5-5、6-6、7-7剖面图

公司出图专用章
 OFFICIAL STAMP

注册执业签章
 REGISTER ENGINEER STAMP

项目总师	(姓名)	(签字)	(日期)
PROJECT MANAGER	穆鑫		
审定	李哲		
APPROVED BY			
审核	杨建锋		
VERIFIED BY			
专业负责人	杨建锋		
GENERAL DESIGNER			
设计	王盼盼		
DESIGNED BY			
专业	建筑	设计阶段	
SPECIALITY		DESIGN PHASE	
设计日期	2022.06	比例	
DESIGN DATE		SCALE	
版次	A	图纸规格	
REVISION		DRAWING SIZE	
WBS编号			
图号			
DRAWING NO.			

(表形码区域)