



食堂一层平面图 1:100

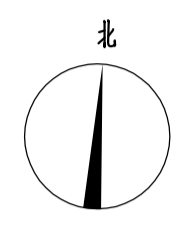


合作单位 PARTICIPATOR:			
华南理工大学建筑设计研究院有限公司 ARCHITECTURAL DESIGN & RESEARCH INSTITUTE SOUTH CHINA UNIVERSITY OF TECHNOLOGY CO., LTD.			
证书 建筑工程设计证书号: A244002894			
设计总负责	审核	专业负责	设计
月晓强	杨晓川	邹艳婷	黄瑾
汤朝晖	齐百耀	张德利	
杨晓川	刘耀杰	李根明	
注: 我不承担设计单位的资质质量责任, 设计单位 资质质量由设计单位自行承担。			
设计单位			
中色科技股份有限公司 CHINA NONFERROUS METALS PROCESSING TECHNOLOGY CO., LTD. 电话: 0371-6710339 1 XITIAN RD. LUOYANG 471039 P.R.C. 资质等级: 甲级			
工程名称			
洛阳市吉利学校建设工程			
子项名称	食堂		
图纸名称	一层平面图		
公司出图专用章			
注册执业签章			
项目总师	(姓名)	(签字)	(日期)
穆鑫			
审定	李哲		
审核	杨建峰		
专业负责人	杨建峰		
设计	李婉燕		
专业	建筑	设计阶段	
设计日期	2022.06	比例	
版次	A	图纸规格	
版次		图幅	
图号			
(非图框区域)			

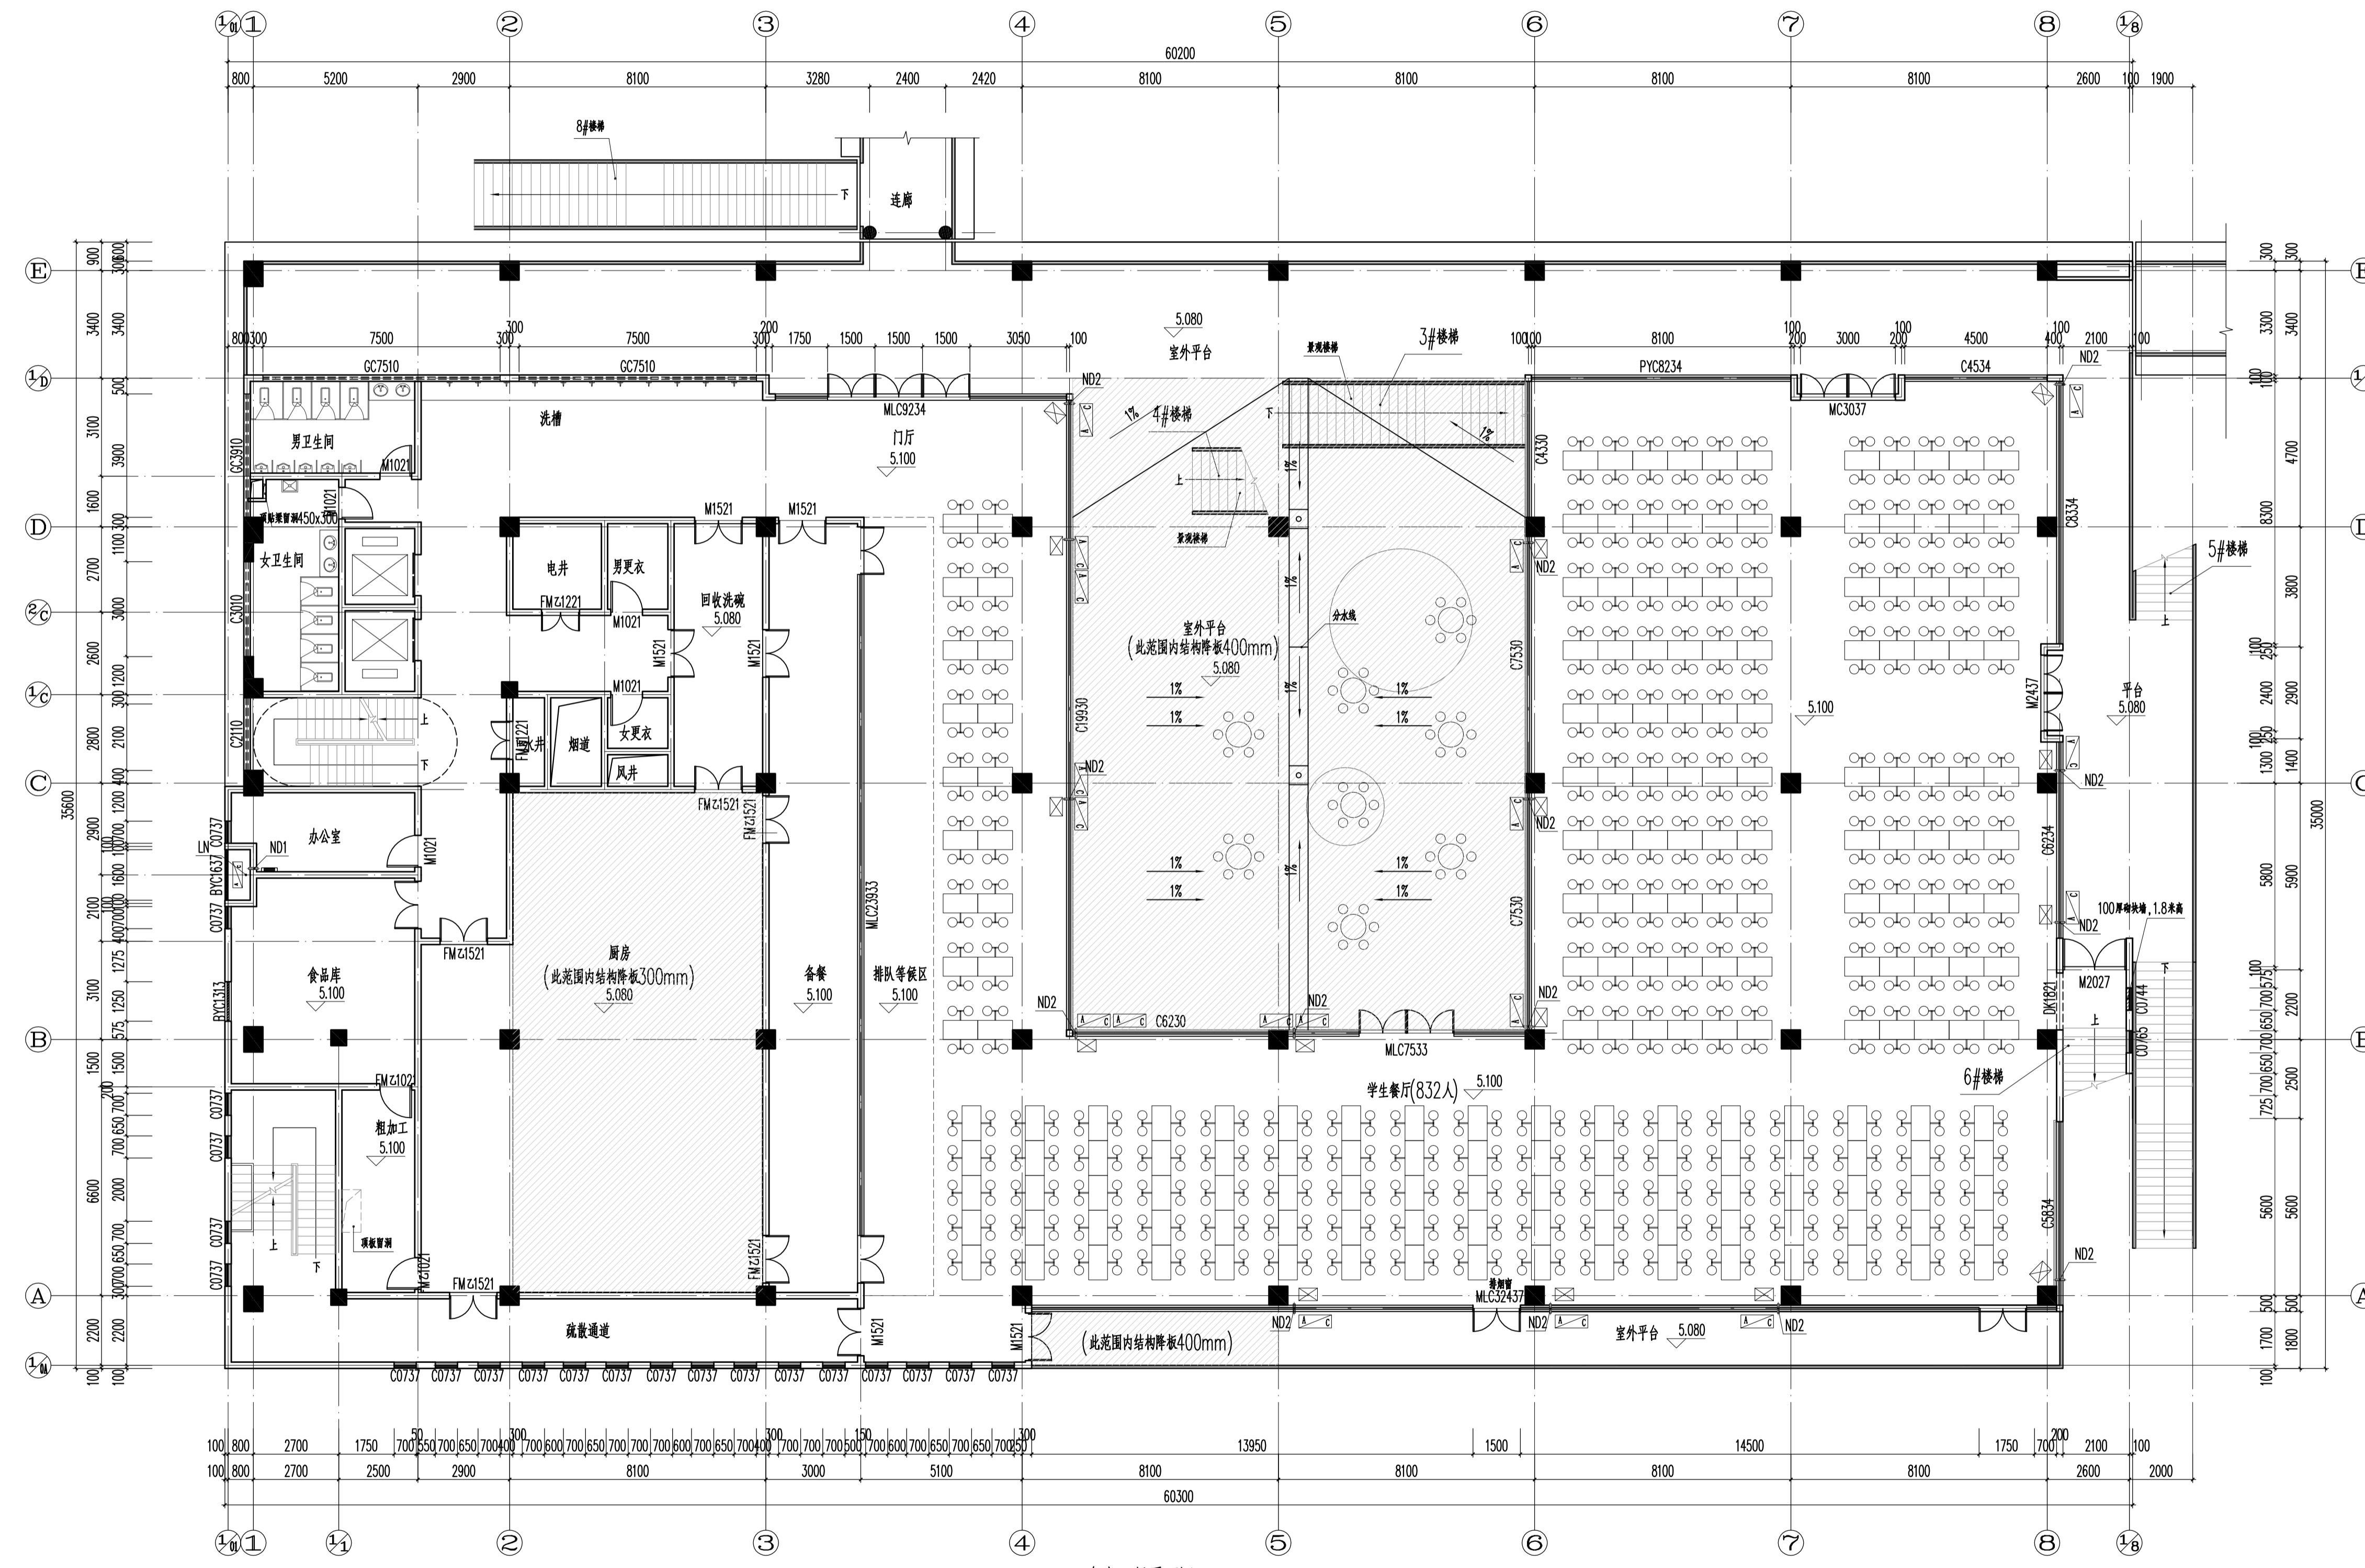


食堂二层平面图 1:100

合作单位 PARTICIPATOR:			
华南理工大学建筑设计研究院有限公司 ARCHITECTURAL DESIGN & RESEARCH INSTITUTE SOUTH CHINA UNIVERSITY OF TECHNOLOGY CO.,LTD.			
证书 建筑工程设计证书号: A244002894			
设计总负责	审核	专业负责	设计
肖毅强	杨晓川	邹艳婷	黄瑾
汤朝晖	齐百雁	张德利	
杨晓川	刘耀杰	李根明	
注明: 我单位不承担设计单位的图底质量责任, 设计单位图底质量由设计单位自行承担。			
设计单位			
中色科技股份有限公司 CHINA NONFERROUS METALS PROCESSING TECHNOLOGY CO., LTD. 1 XITOU RD. LUOYANG 471009 P.R.C. 注册等级: 甲级			
工程名称			
洛阳市吉利学校建设工程			
子项名称	食堂		
图底名称	二层平面图		
公司出图专用章			
注册执业签章			
项目总师	(姓名)	(签字)	(日期)
穆鑫			
审定	李哲		
审核	杨建峰		
专业负责人	杨建峰		
设计	李晓燕		
专业	建筑	设计阶段	
设计日期	2022.06	比例	
版次	A	图底名称	
WBS编号		图底编号	
图号			
(异形区域)			

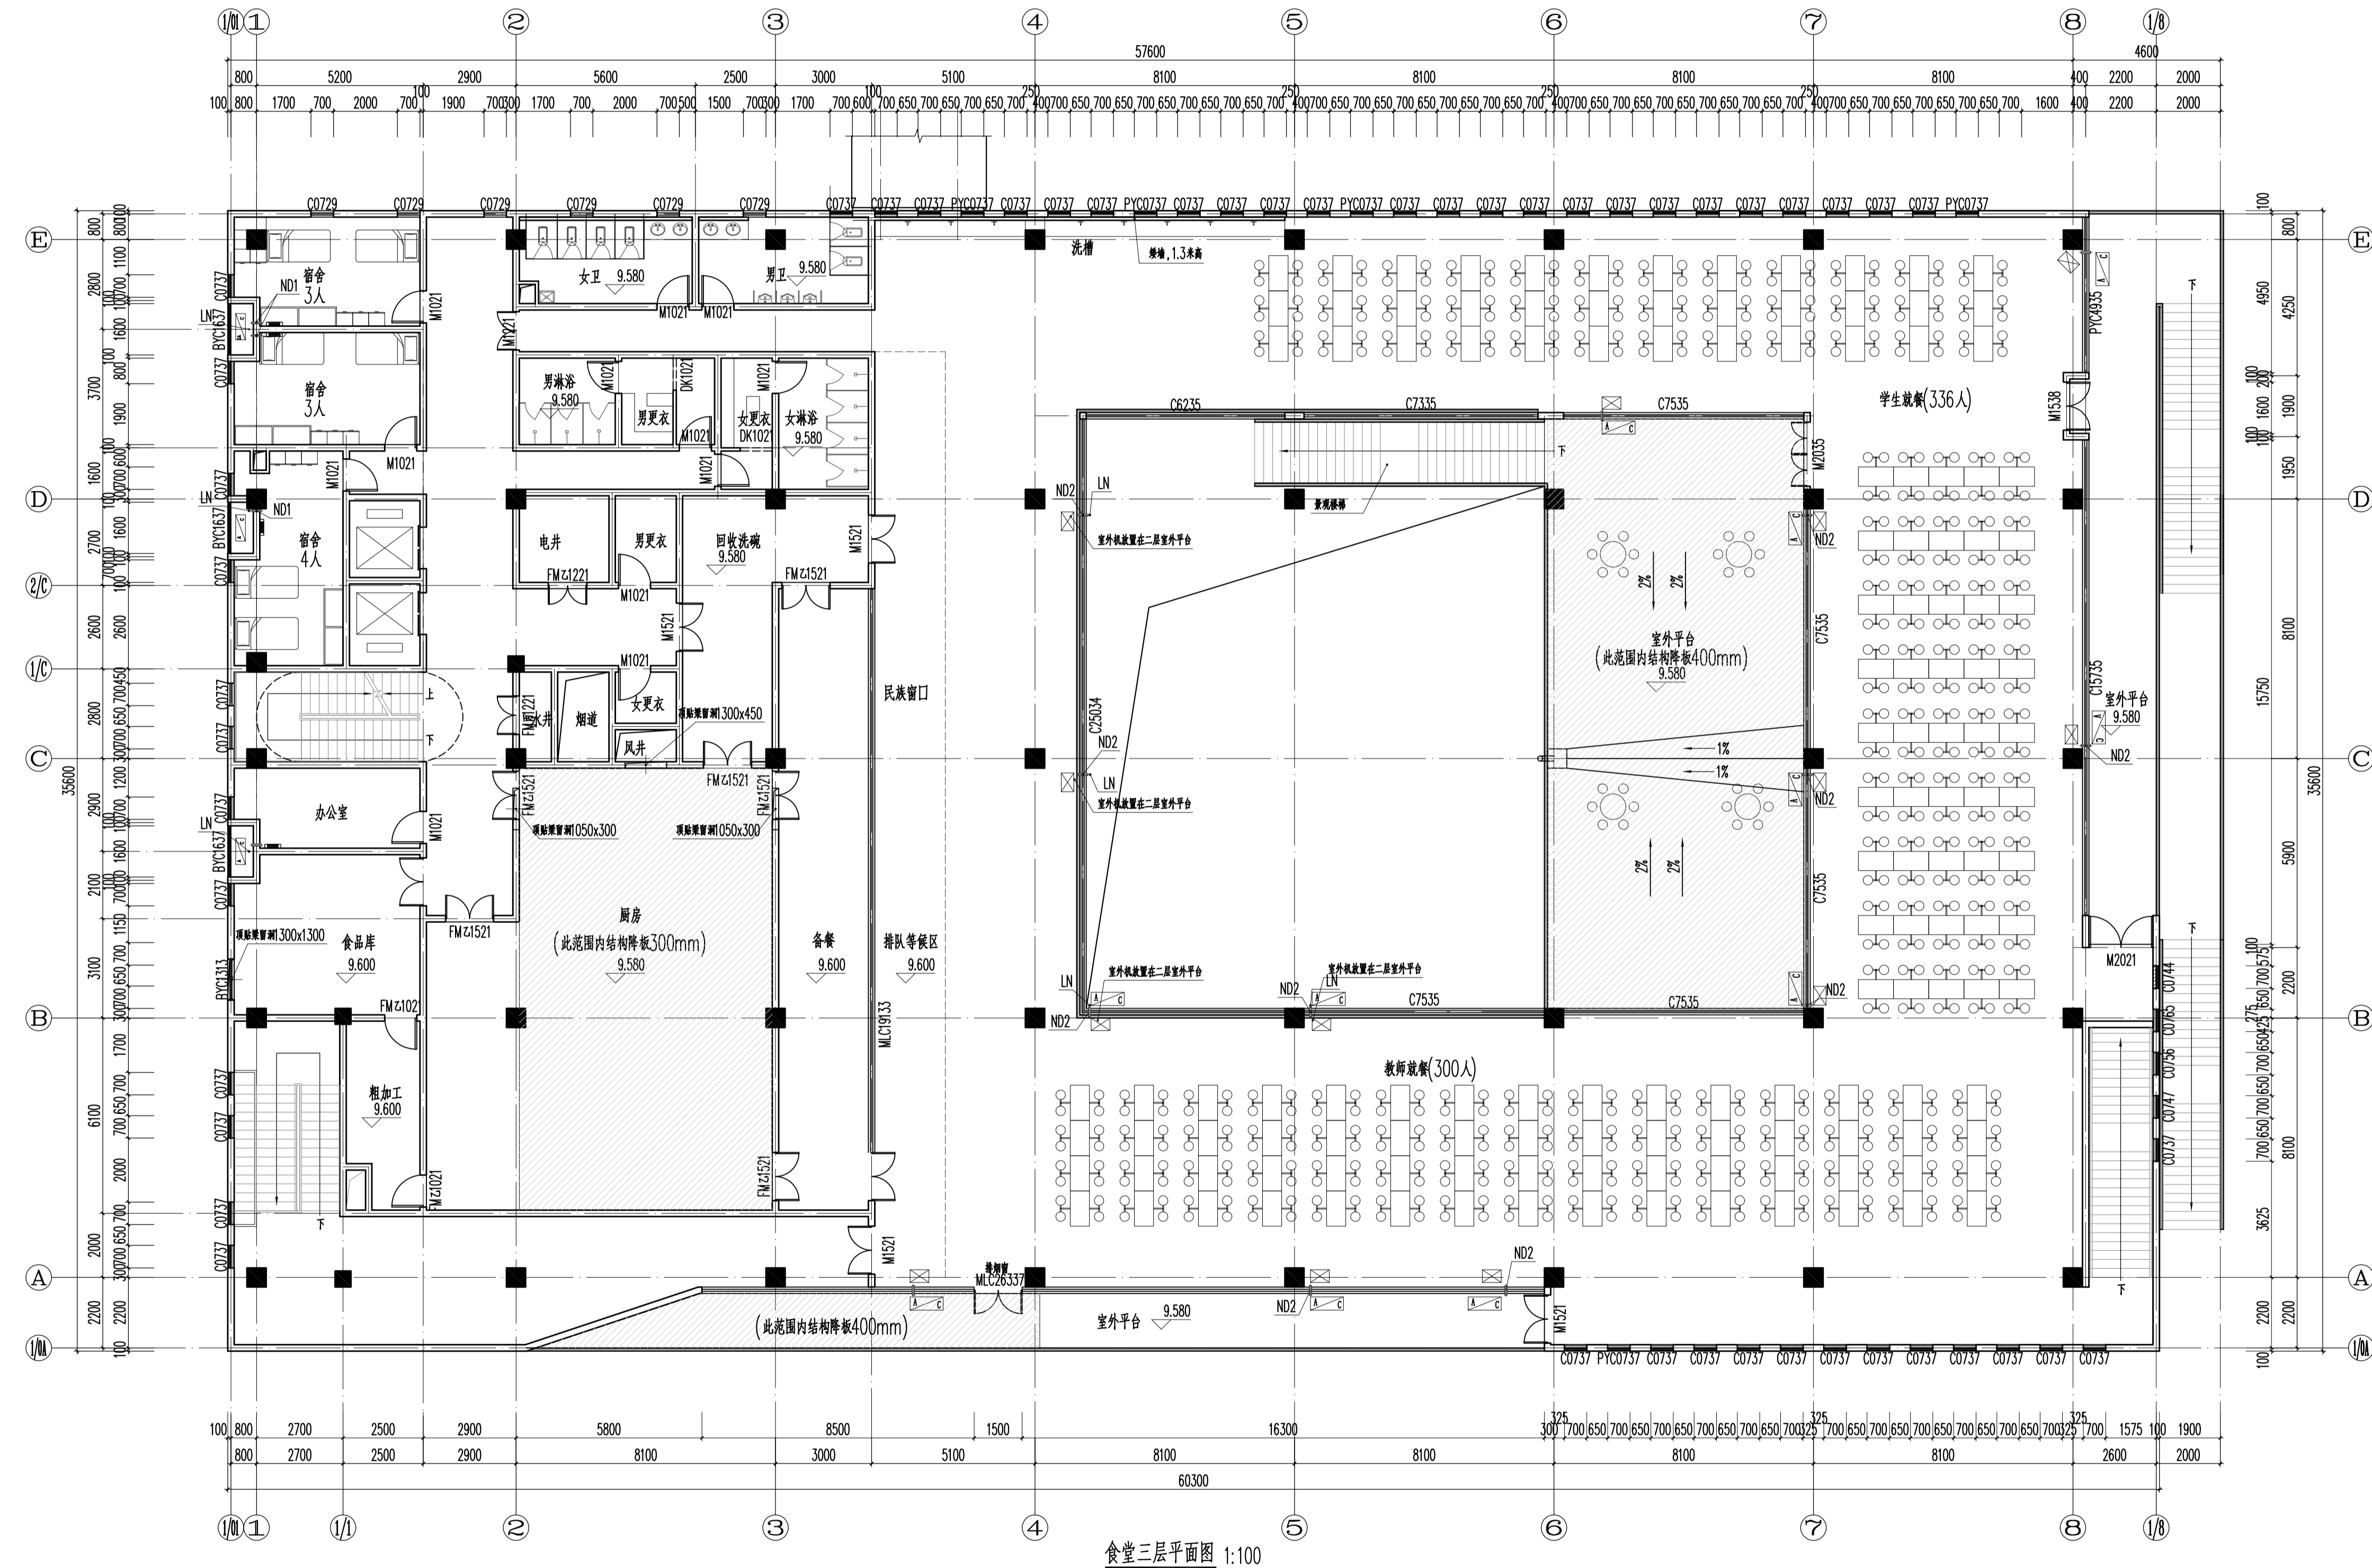


合作单位 PARTICIPATOR			
华南理工大学建筑设计研究院有限公司 ARCHITECTURAL DESIGN & RESEARCH INSTITUTE SOUTH CHINA UNIVERSITY OF TECHNOLOGY CO., LTD.			
证书 建筑工程设计证书号: A244002894			
设计总负责	审核	专业负责	设计
肖朝晖	杨晓川	邹艳婷	黄瑾
汤朝晖	齐百耀	张德利	
杨晓川	刘耀杰	李根明	
注明: 我单位不承担设计单位的图审质量责任, 设计单位图审质量由设计单位自行承担。			
设计单位			
中色科技股份有限公司 CHINA NONFERROUS METALS PROCESSING TECHNOLOGY CO., LTD. 中色 注册 9471039 1 XITIAN RD. LUOYANG 471009 P.R.C. 资质等级: 甲级			
工程名称			
洛阳市吉利学校建设工程			
子项名称			
食堂			
图纸名称			
三层平面图			
公司出图专用章			
注册执业签章			
REGISTER ENGINEER STAMP			
项目总师	(姓名)	(签字)	(日期)
PROJECT MANAGER	穆鑫		
审定	李哲		
APPROVED BY			
审核	杨建峰		
VERIFIED BY			
专业负责人	杨建峰		
GENERAL DESIGNER			
设计	李晓燕		
DESIGNED BY			
专业	建筑	设计阶段	
SPECIALTY		DESIGN PHASE	
设计日期	2022.06	比例	
DESIGN DATE		SCALE	
版次	A	图纸规格	
REVISION		DRAWING SIZE	
WBS编号			
RES. NO.			
图号			
DRAWING NO.			
(异形区域)			

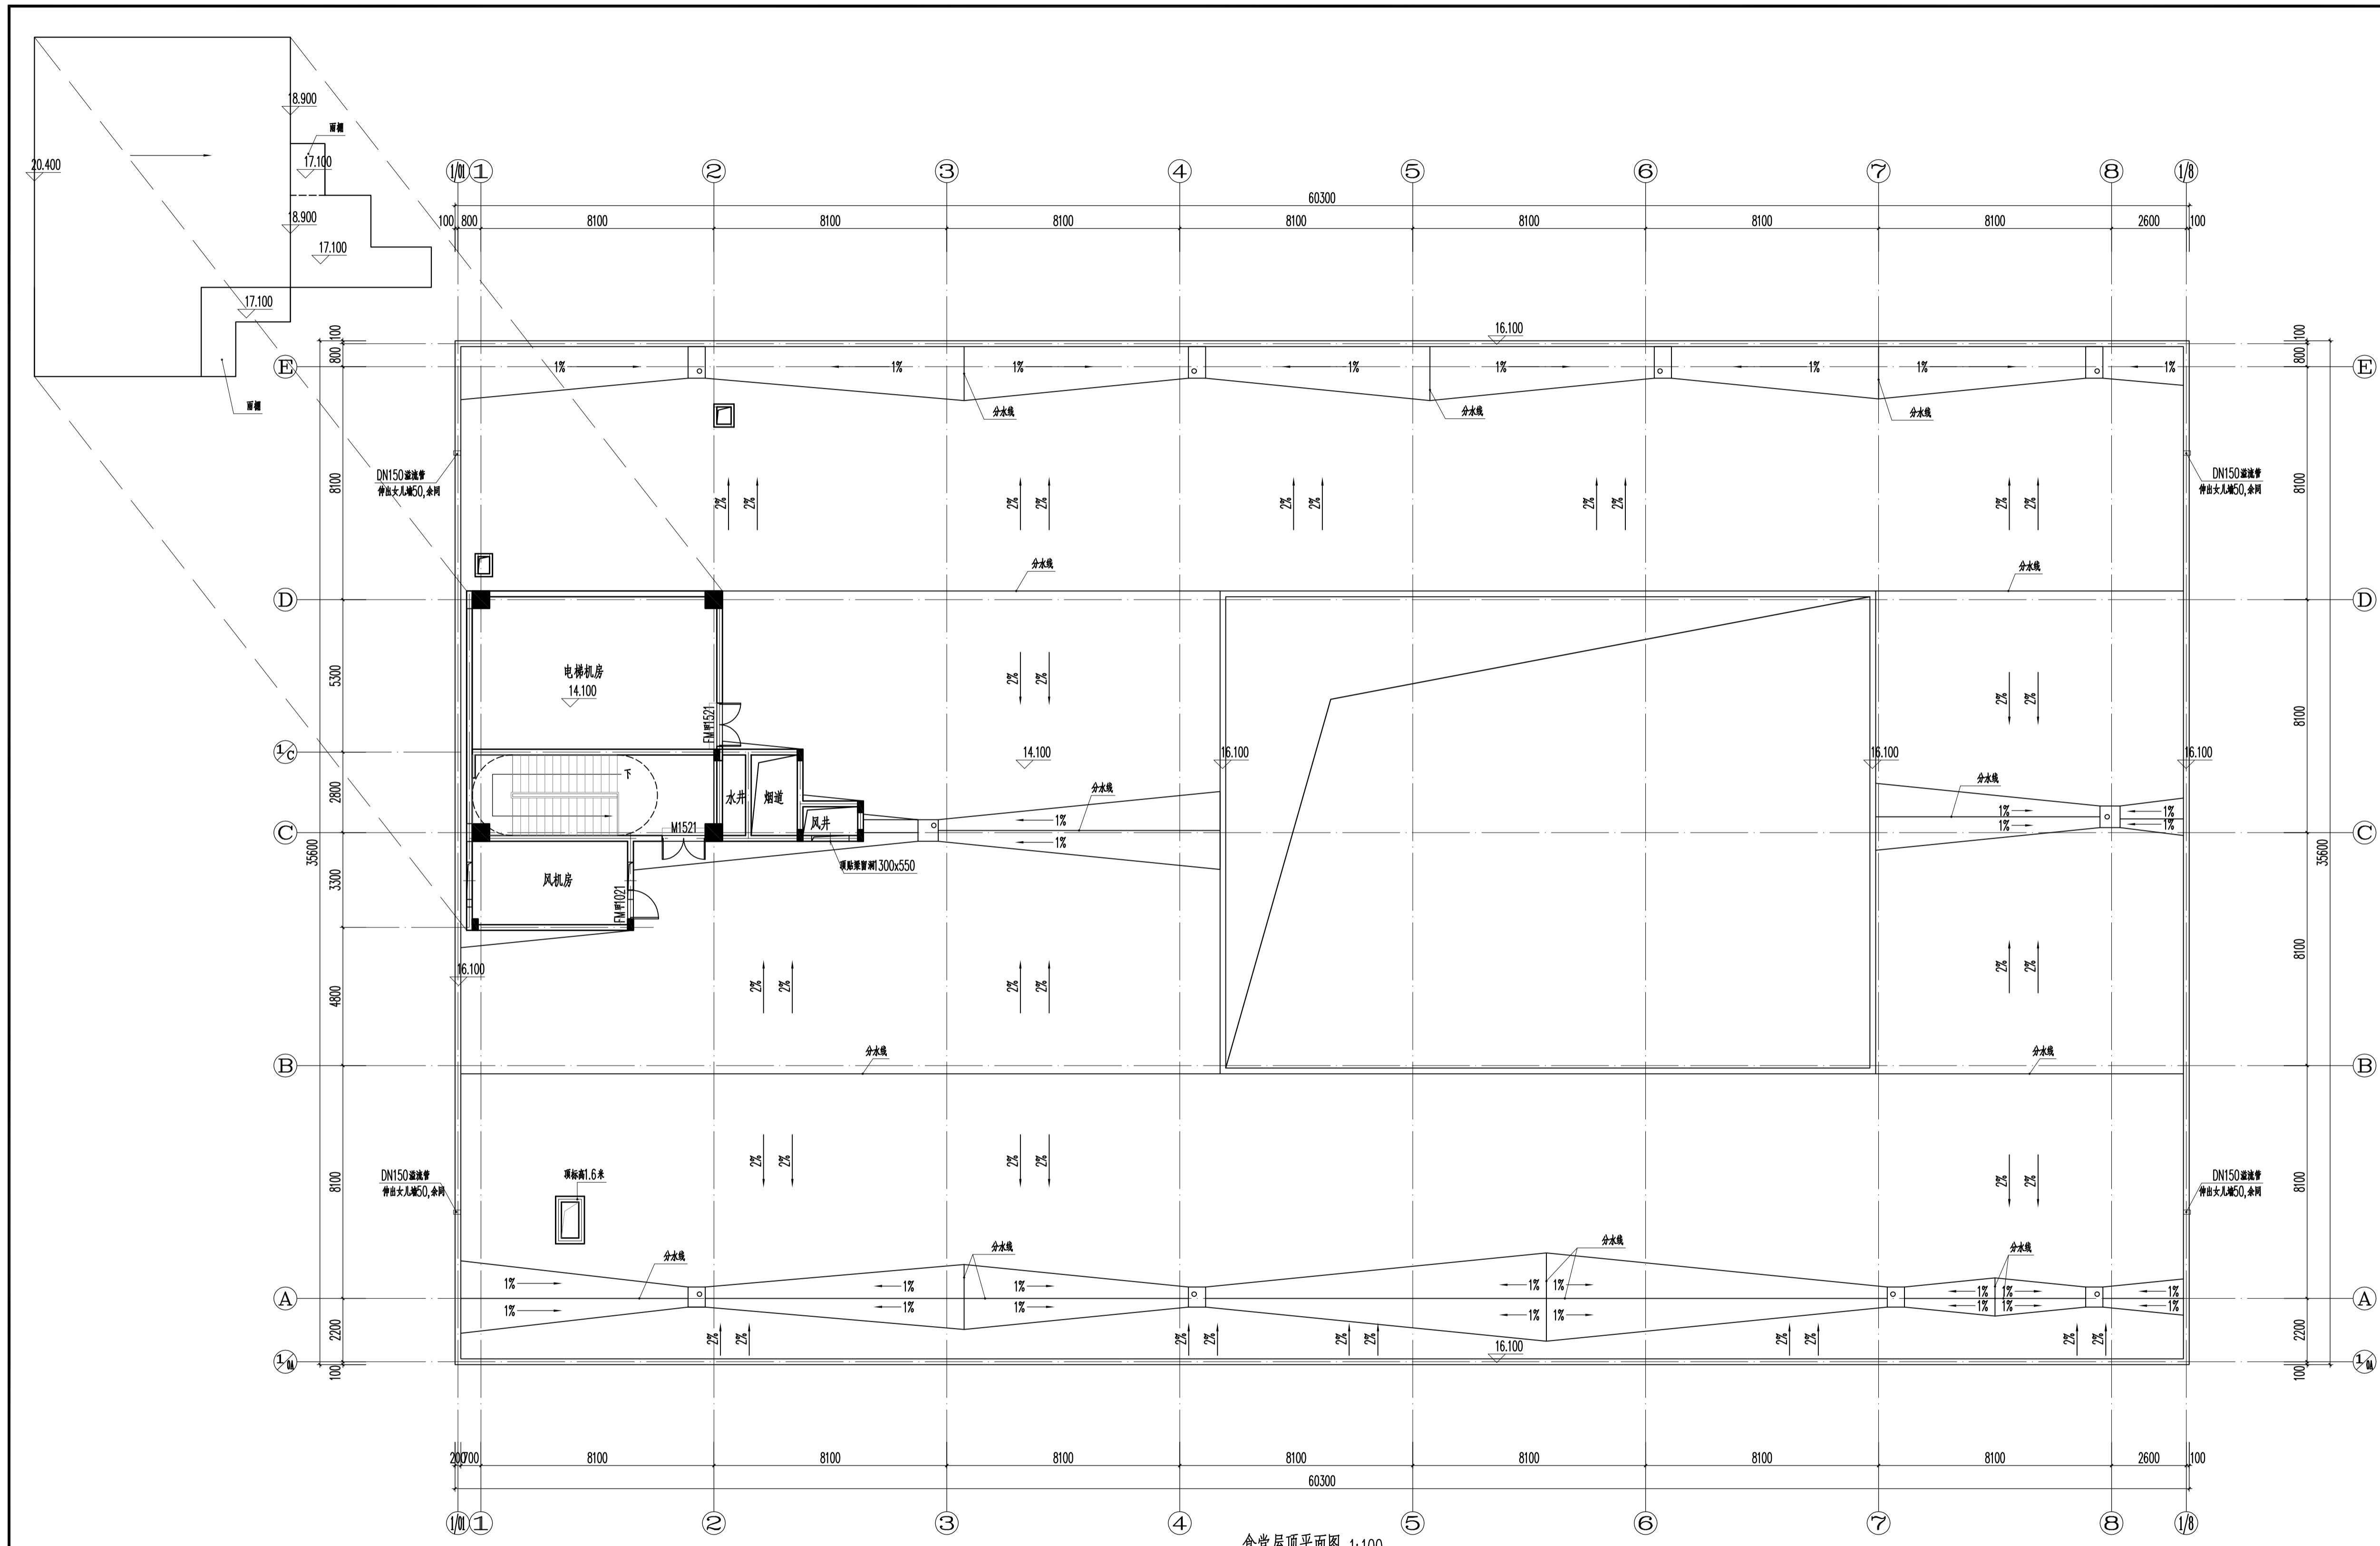


食堂屋顶平面图 1:100

合作单位 PARTICIPATOR:			
华南理工大学建筑设计研究院有限公司 ARCHITECTURAL DESIGN & RESEARCH INSTITUTE SOUTH CHINA UNIVERSITY OF TECHNOLOGY CO., LTD.			
证书 建筑工程设计证书号: A244002894			
设计总负责	审核	专业负责	设计
周毅强	杨晓川	邹艳婷	黄瑾
汤朝晖		齐百耀	张佳利
杨晓川		刘耀杰	李根明
注明: 我单位不承担设计单位的图底质量责任, 设计单位图底质量由设计单位自行承担。			
设计单位			
中色科技股份有限公司 CHINA NONFERROUS METALS PROCESSING TECHNOLOGY CO., LTD. 中色 邮编: 471033 1 XITIAN RD. LUOYANG 471039 P.R.C. 资质等级: 甲级			
工程名称			
洛阳市吉利学校建设工程			
子项名称	食堂		
图纸名称	屋顶平面图		
公司出图专用章			
注册执业签章			
项目总师	(姓名)	(签字)	(日期)
穆鑫			
审定	李哲		
审核	杨建锋		
专业负责人	杨建锋		
设计	李晓燕		
专业	建筑	设计阶段	
设计日期	2022.06	比例	
版次	A	图纸规格	
WBS编号			
图号			
(表明区域)			

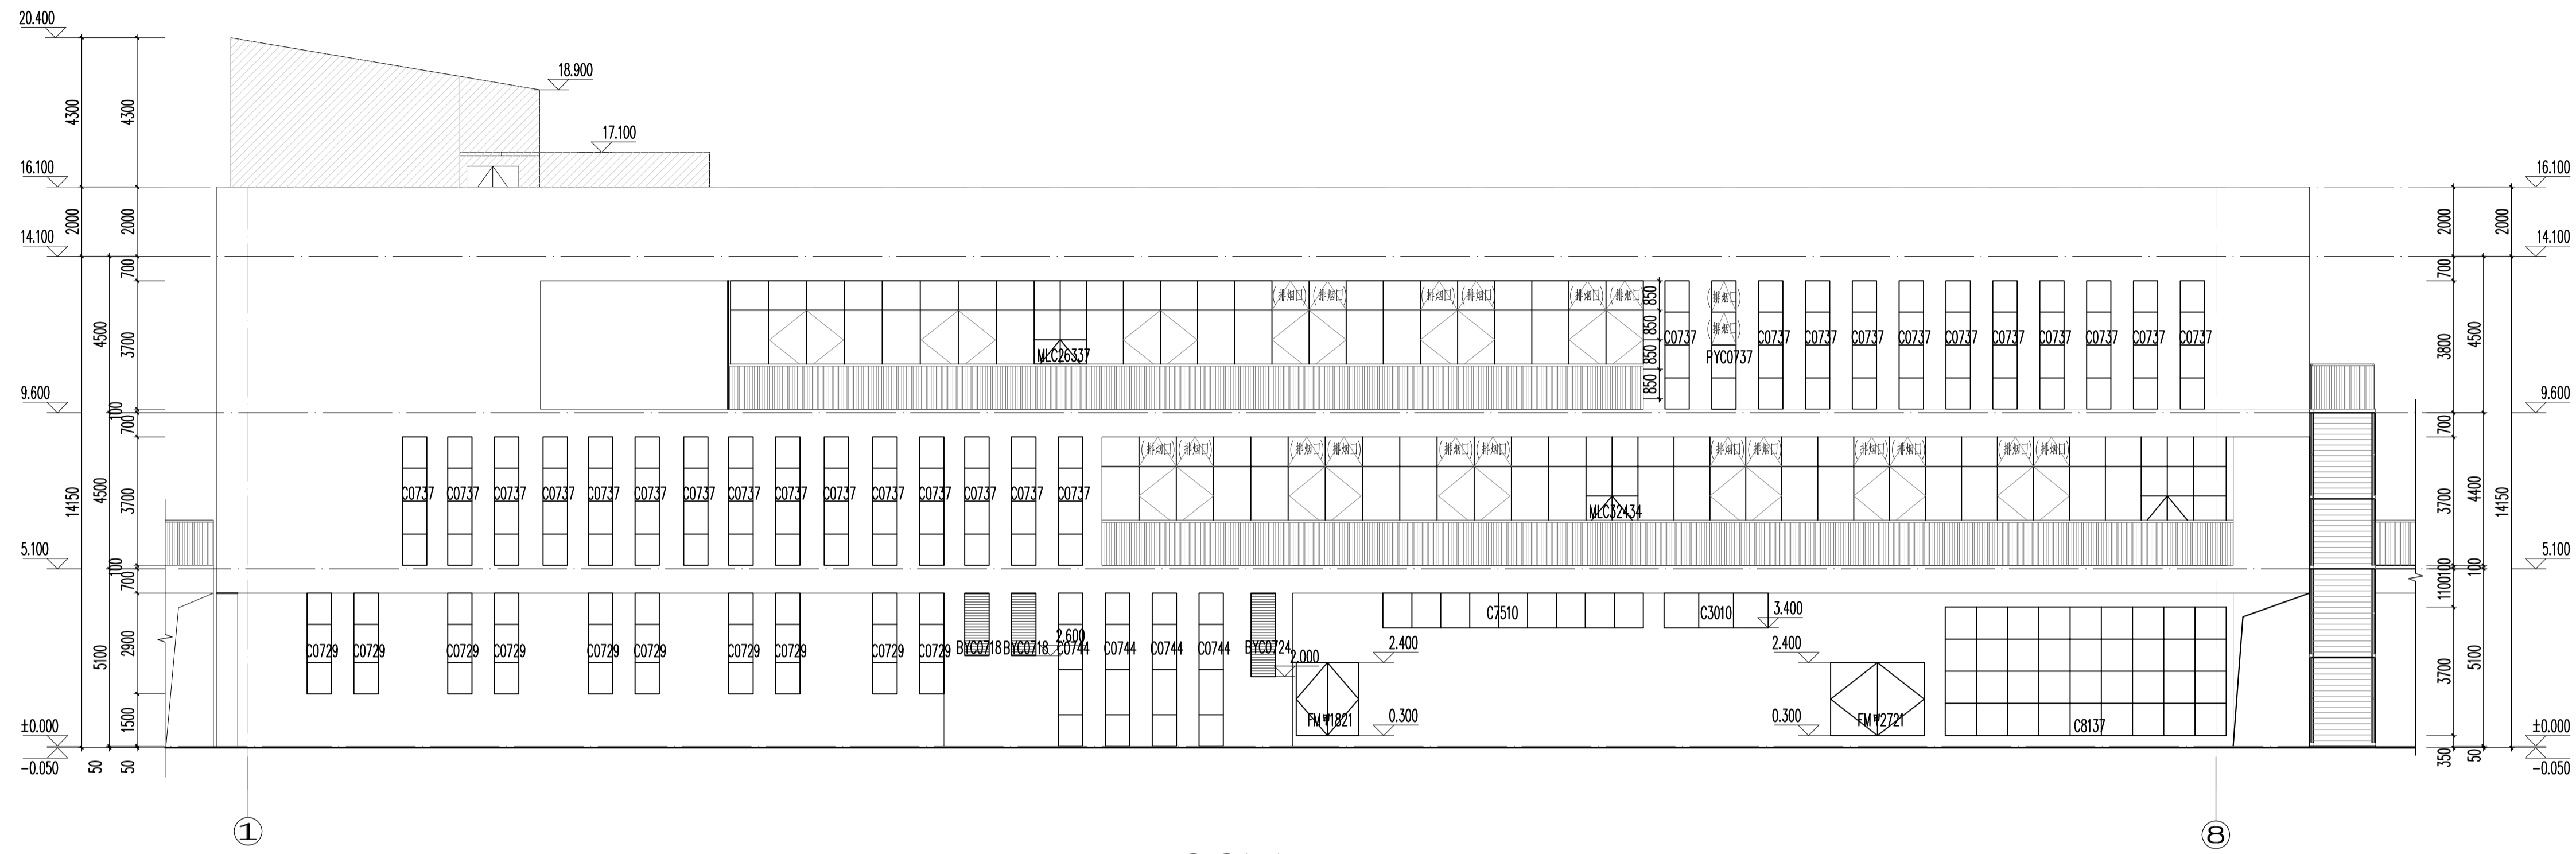


①-⑧立面图 1:100

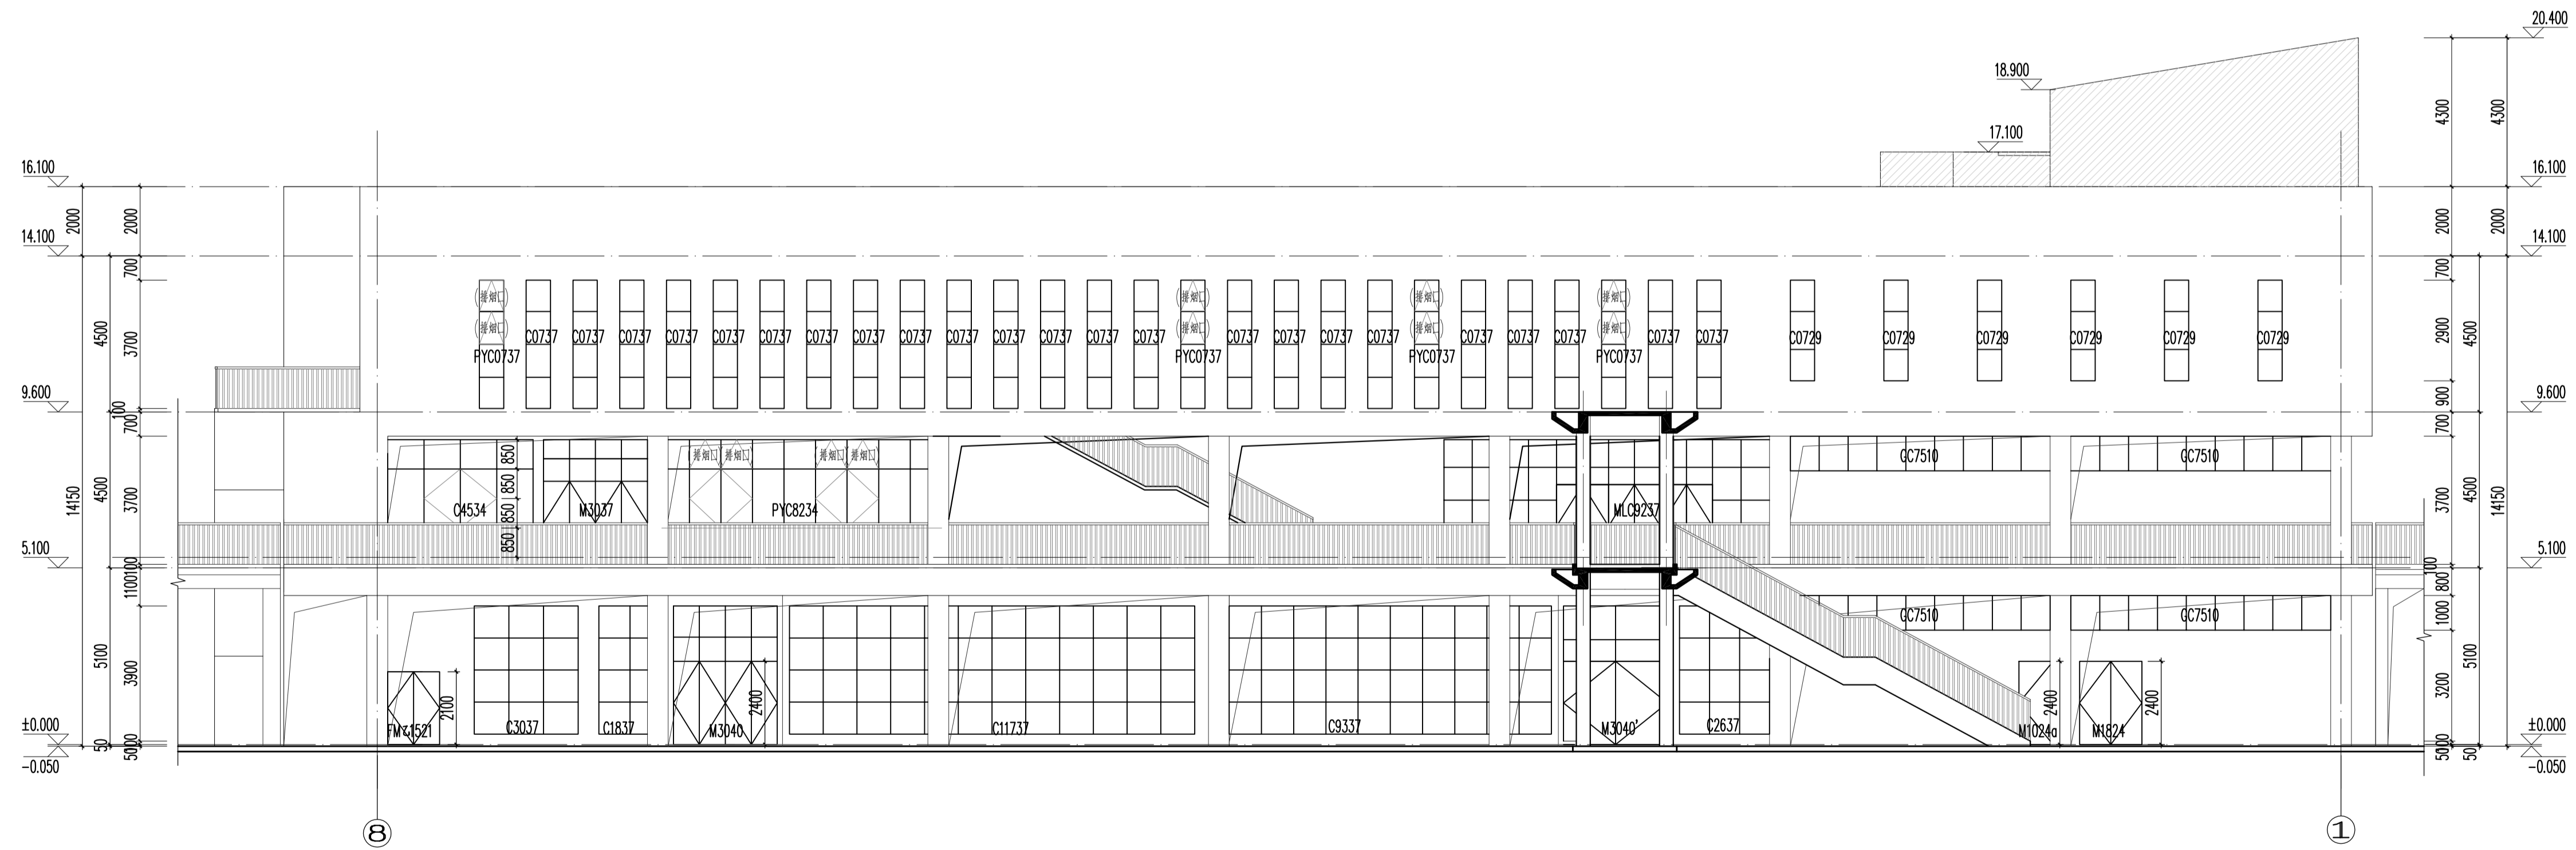

⑧-①立面图 1:100


图例：
 米黄色真石漆
 砖红色真石漆

合作单位 PARTICIPATOR			
华南理工大学建筑设计研究院有限公司 ARCHITECTURAL DESIGN & RESEARCH INSTITUTE SOUTH CHINA UNIVERSITY OF TECHNOLOGY CO.,LTD.			
证书 建筑工程设计证书号: A244002894			
设计总负责	审核	专业负责	设计
肖毅强	杨晓川	邹艳婷	黄瑾
汤朝晖		齐百耀	张德利
杨晓川		刘耀杰	李根明
注明： 我单位不承担设计单位的图纸质量责任，设计单位 图纸质量由设计单位自行承担。			
设计单位			
中色科技股份有限公司 CHINA NONFERROUS METALS PROCESSING TECHNOLOGY CO., LTD. 中色 邮编 471033 1 XITUAN RD. LUOYANG 471039 P.R.C. 资质等级: 甲级			
工程名称			
PROJECT NAME			
洛阳市吉利学校建设工程			
子项名称			
SUBITEM NAME			
食堂			
图纸名称			
DRAWING DESCRIPTION			
1-8、8-1立面图			
公司出图专用章			
OFFICIAL STAMP			
注册执业签章			
REGISTER ENGINEER STAMP			
项目总师	(姓名)	(签字)	(日期)
PROJECT MANAGER	穆鑫		
审定	李哲		
APPROVED BY			
审核	杨建峰		
VERIFIED BY			
专业负责人	杨建峰		
GENERAL DESIGNER			
设计	李晚燕		
DESIGNED BY			
专业	建筑	设计阶段	
SPECIALITY		DESIGN PHASE	
设计日期	2022.06	比例	
DESIGN DATE		SCALE	
版次	A	图纸规格	
REVISION		DRAWING SIZE	
WBS编号			
WBS NO.			
图号			
DRAWING NO.			
(非标明区域)			

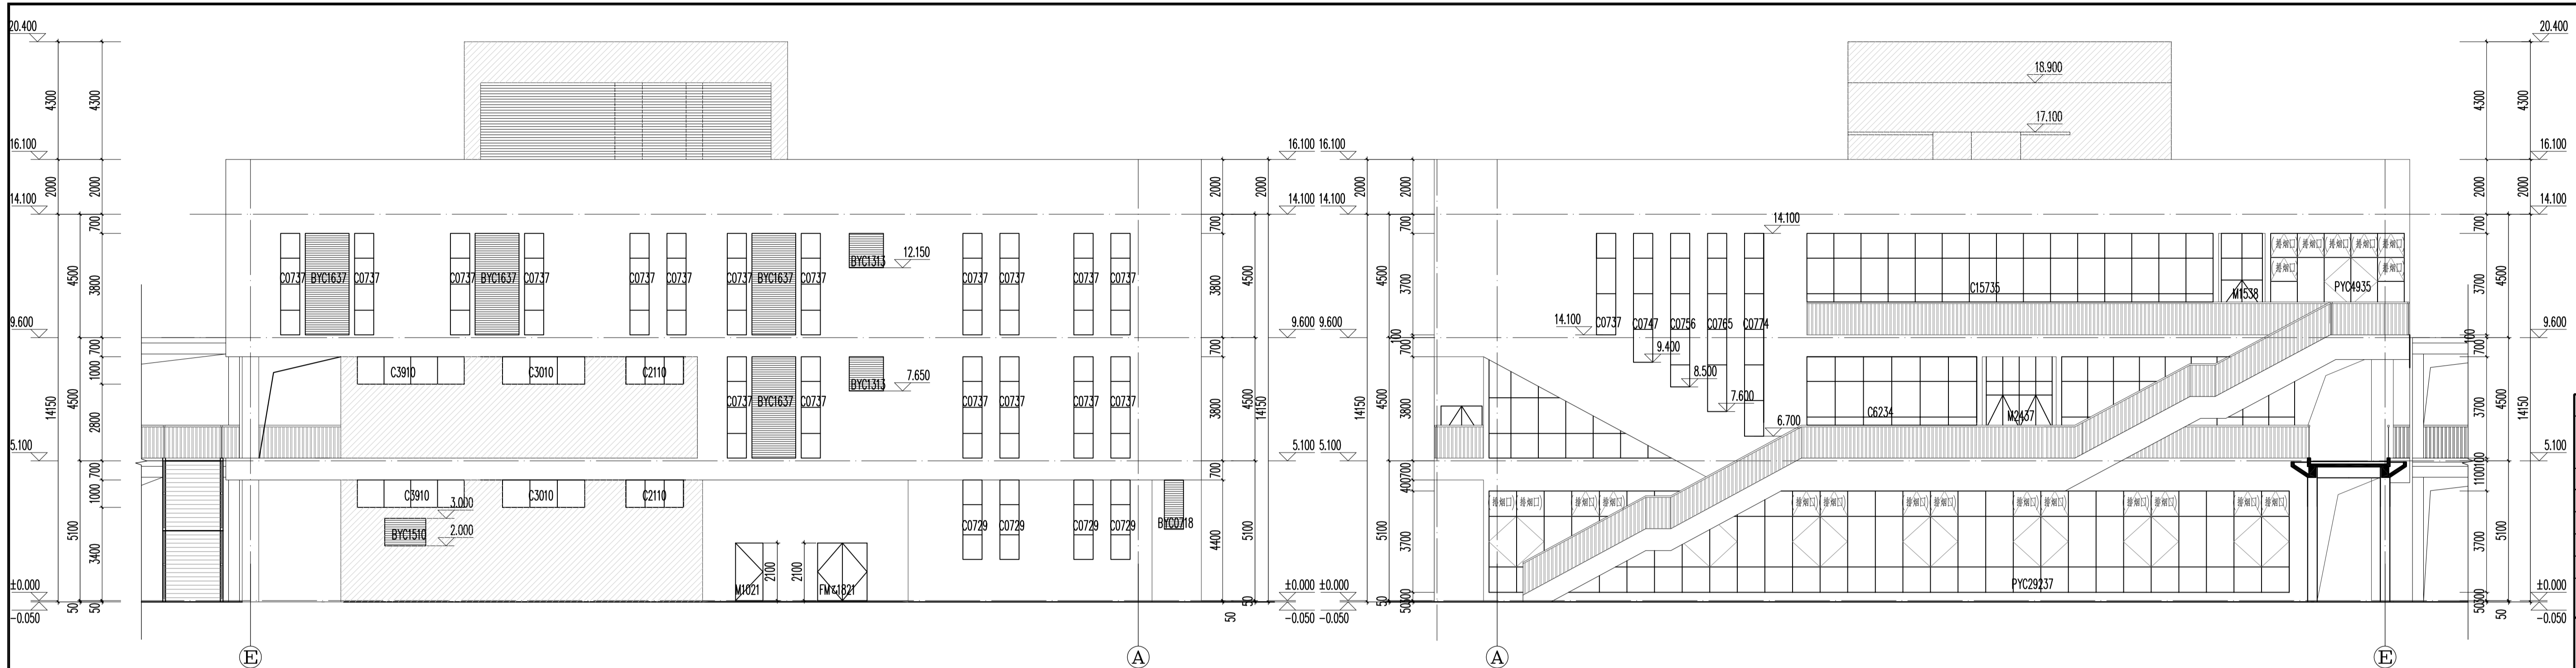



E-A立面图 1:100

A-E立面图 1:100

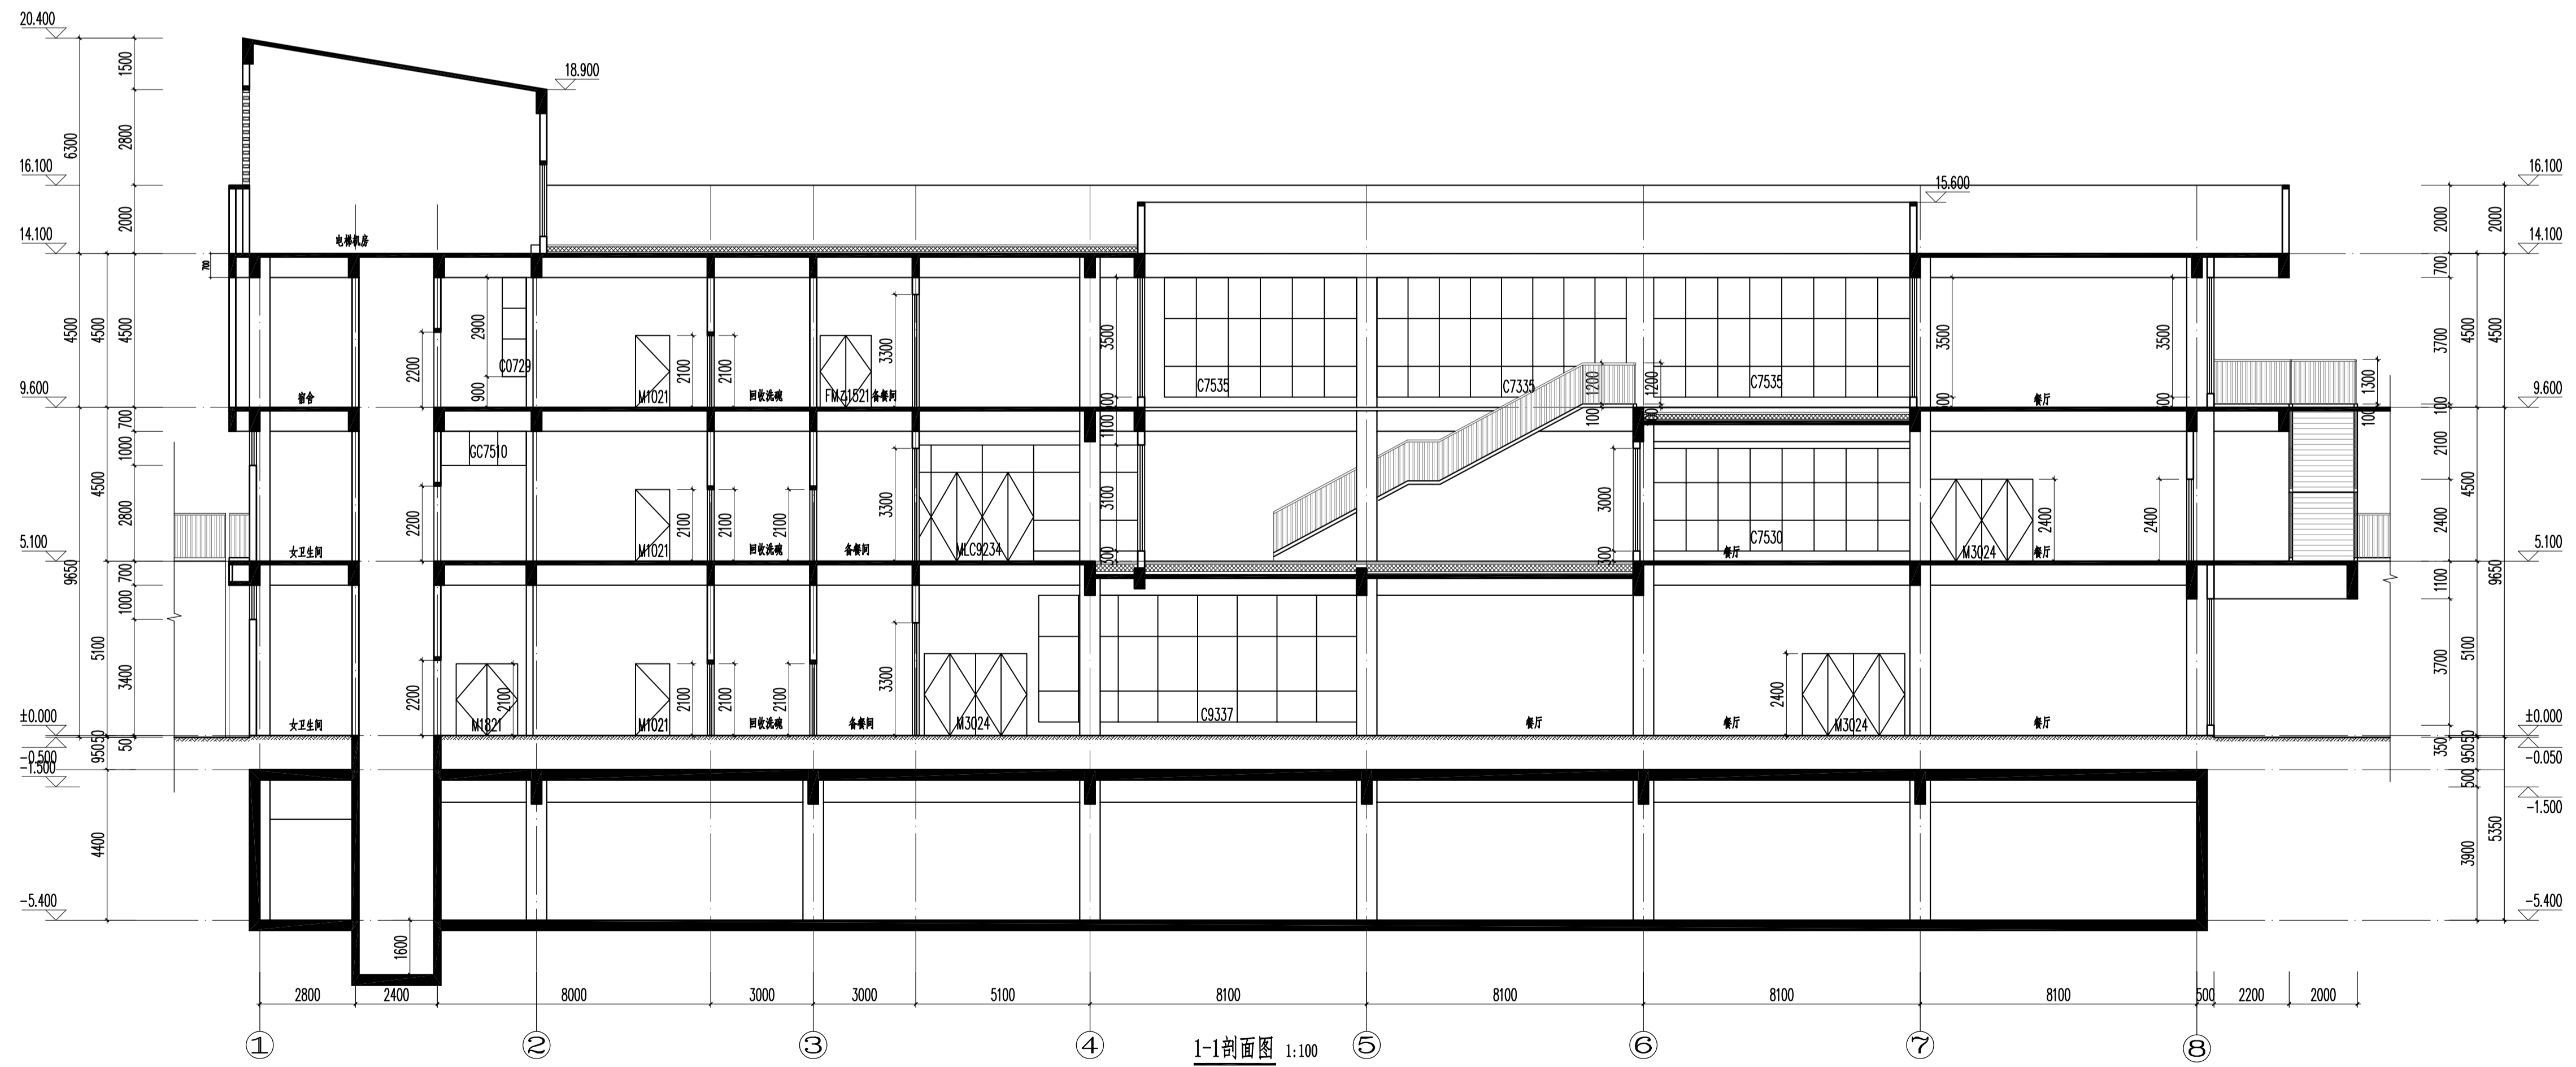


1-1剖面图 1:100

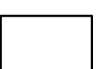图例：
 米黄色真石漆
 砖红色真石漆

合作单位 PARTICIPATOR			
华南理工大学建筑设计研究院有限公司 ARCHITECTURAL DESIGN & RESEARCH INSTITUTE SOUTH CHINA UNIVERSITY OF TECHNOLOGY CO., LTD.			
证书 建筑工程设计证书号: A244002894			
设计总负责人	审核	专业负责	设计
肖朝强	杨晓川	邹艳婷	黄 瑾
汤朝晖		齐百耀	张佳利
杨晓川		刘耀杰	李桐明
注: 我不承担设计单位的资质责任, 设计单位 资质由设计单位自行承担。			

设计单位
DESIGN COMPANY



中色科技股份有限公司
CHINA NONFERROUS METALS PROCESSING
TECHNOLOGY CO., LTD.
 中 国 邮 政 特 准 挂 号 证 字 号 471033
 1 XITUAN RD. LUOYANG 471033 P.R.C.
 邮 政 特 准 挂 号

工程名称
PROJECT NAME
洛阳市吉利学校建设工程

子项名称
SUBITEM NAME
食堂

图纸名称
DRAWING DESCRIPTION
E-A, A-E立面图, 1-1剖面图

公司出图专用章
OFFICIAL STAMP

注册执业签章
REGISTER ENGINEER STAMP

项目总师 PROJECT MANAGER	(姓名)	(签字)	(日期)
穆鑫			
审 定 APPROVED BY	李哲		
审 核 CHECKED BY	杨建锋		
专业负责人 GENERAL DESIGNER	杨建锋		
设计 DESIGNED BY	李晓燕		
专业 SPECIALITY	建筑	设计阶段 DESIGN PHASE	
设计日期 DESIGN DATE	2022.06	比 例 SCALE	
版 次 REVISION	A	图纸规格 DRAWING SIZE	
WBS编号 WBS NO.			
图 号 DRAWING NO.			

(表明区域)