


图例:

- 广场铺地
- 人行道, 园路
- 廊道
- 植草砖停车位
- 绿地

备注: 室外部分详见总图和景观专业相关图纸

合作单位 | PARTICIPATOR:

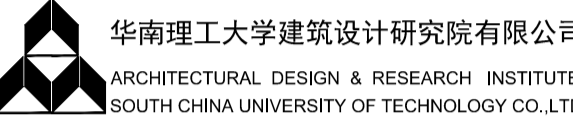

证书 | 建筑工程设计证书号: A244002894

设计总负责	审核	专业负责	设计
肖毅强	杨晓川	邹艳婷	黄瑾
汤朝晖		齐百杰	张佳利
杨晓川		刘穗杰	李根明

注明: 我司不承担设计单位的图纸质量责任, 设计单位图纸质量由设计单位自行承担。

设计单位
DESIGN COMPANY



中色科技股份有限公司
CHINA NONFERROUS METALS PROCESSING TECHNOLOGY CO., LTD
中国 洛阳 西苑路1号 471039
1 XIUYUAN RD. LIUYANG, 471039 P.R.C
资质等级: 甲级 证书编号: A141011100

工程名称
PROJECT NAME

洛阳市吉庆学校建设工程

子项名称
SUBITEM NAME

科技楼

图纸名称
DRAWING DESCRIPTION

一层平面图


公司出图专用章
OFFICIAL STAMP

注册执业签章
REGISTER ENGINEER STAMP

项目总师 PROJECT MANAGER	(姓名)	(签字)	(日期)
穆鑫			
审定 APPROVED BY	李哲		
审核 VERIFIED BY	杨建锋		
专业负责人 GENERAL DESIGNER	杨建锋		
设计 DESIGNED BY	李宇超		
专业 SPECIALITY	建筑	设计阶段	DESIGN PHASE
设计日期 DESIGN DATE	2022.06	比例	SCALE
版次 REVISION	A	图纸规格	DRAWING SIZE
WBS编号 WBS NO.			
图号 DRAWING NO.			

(条形码区域)

一层平面图 1:100

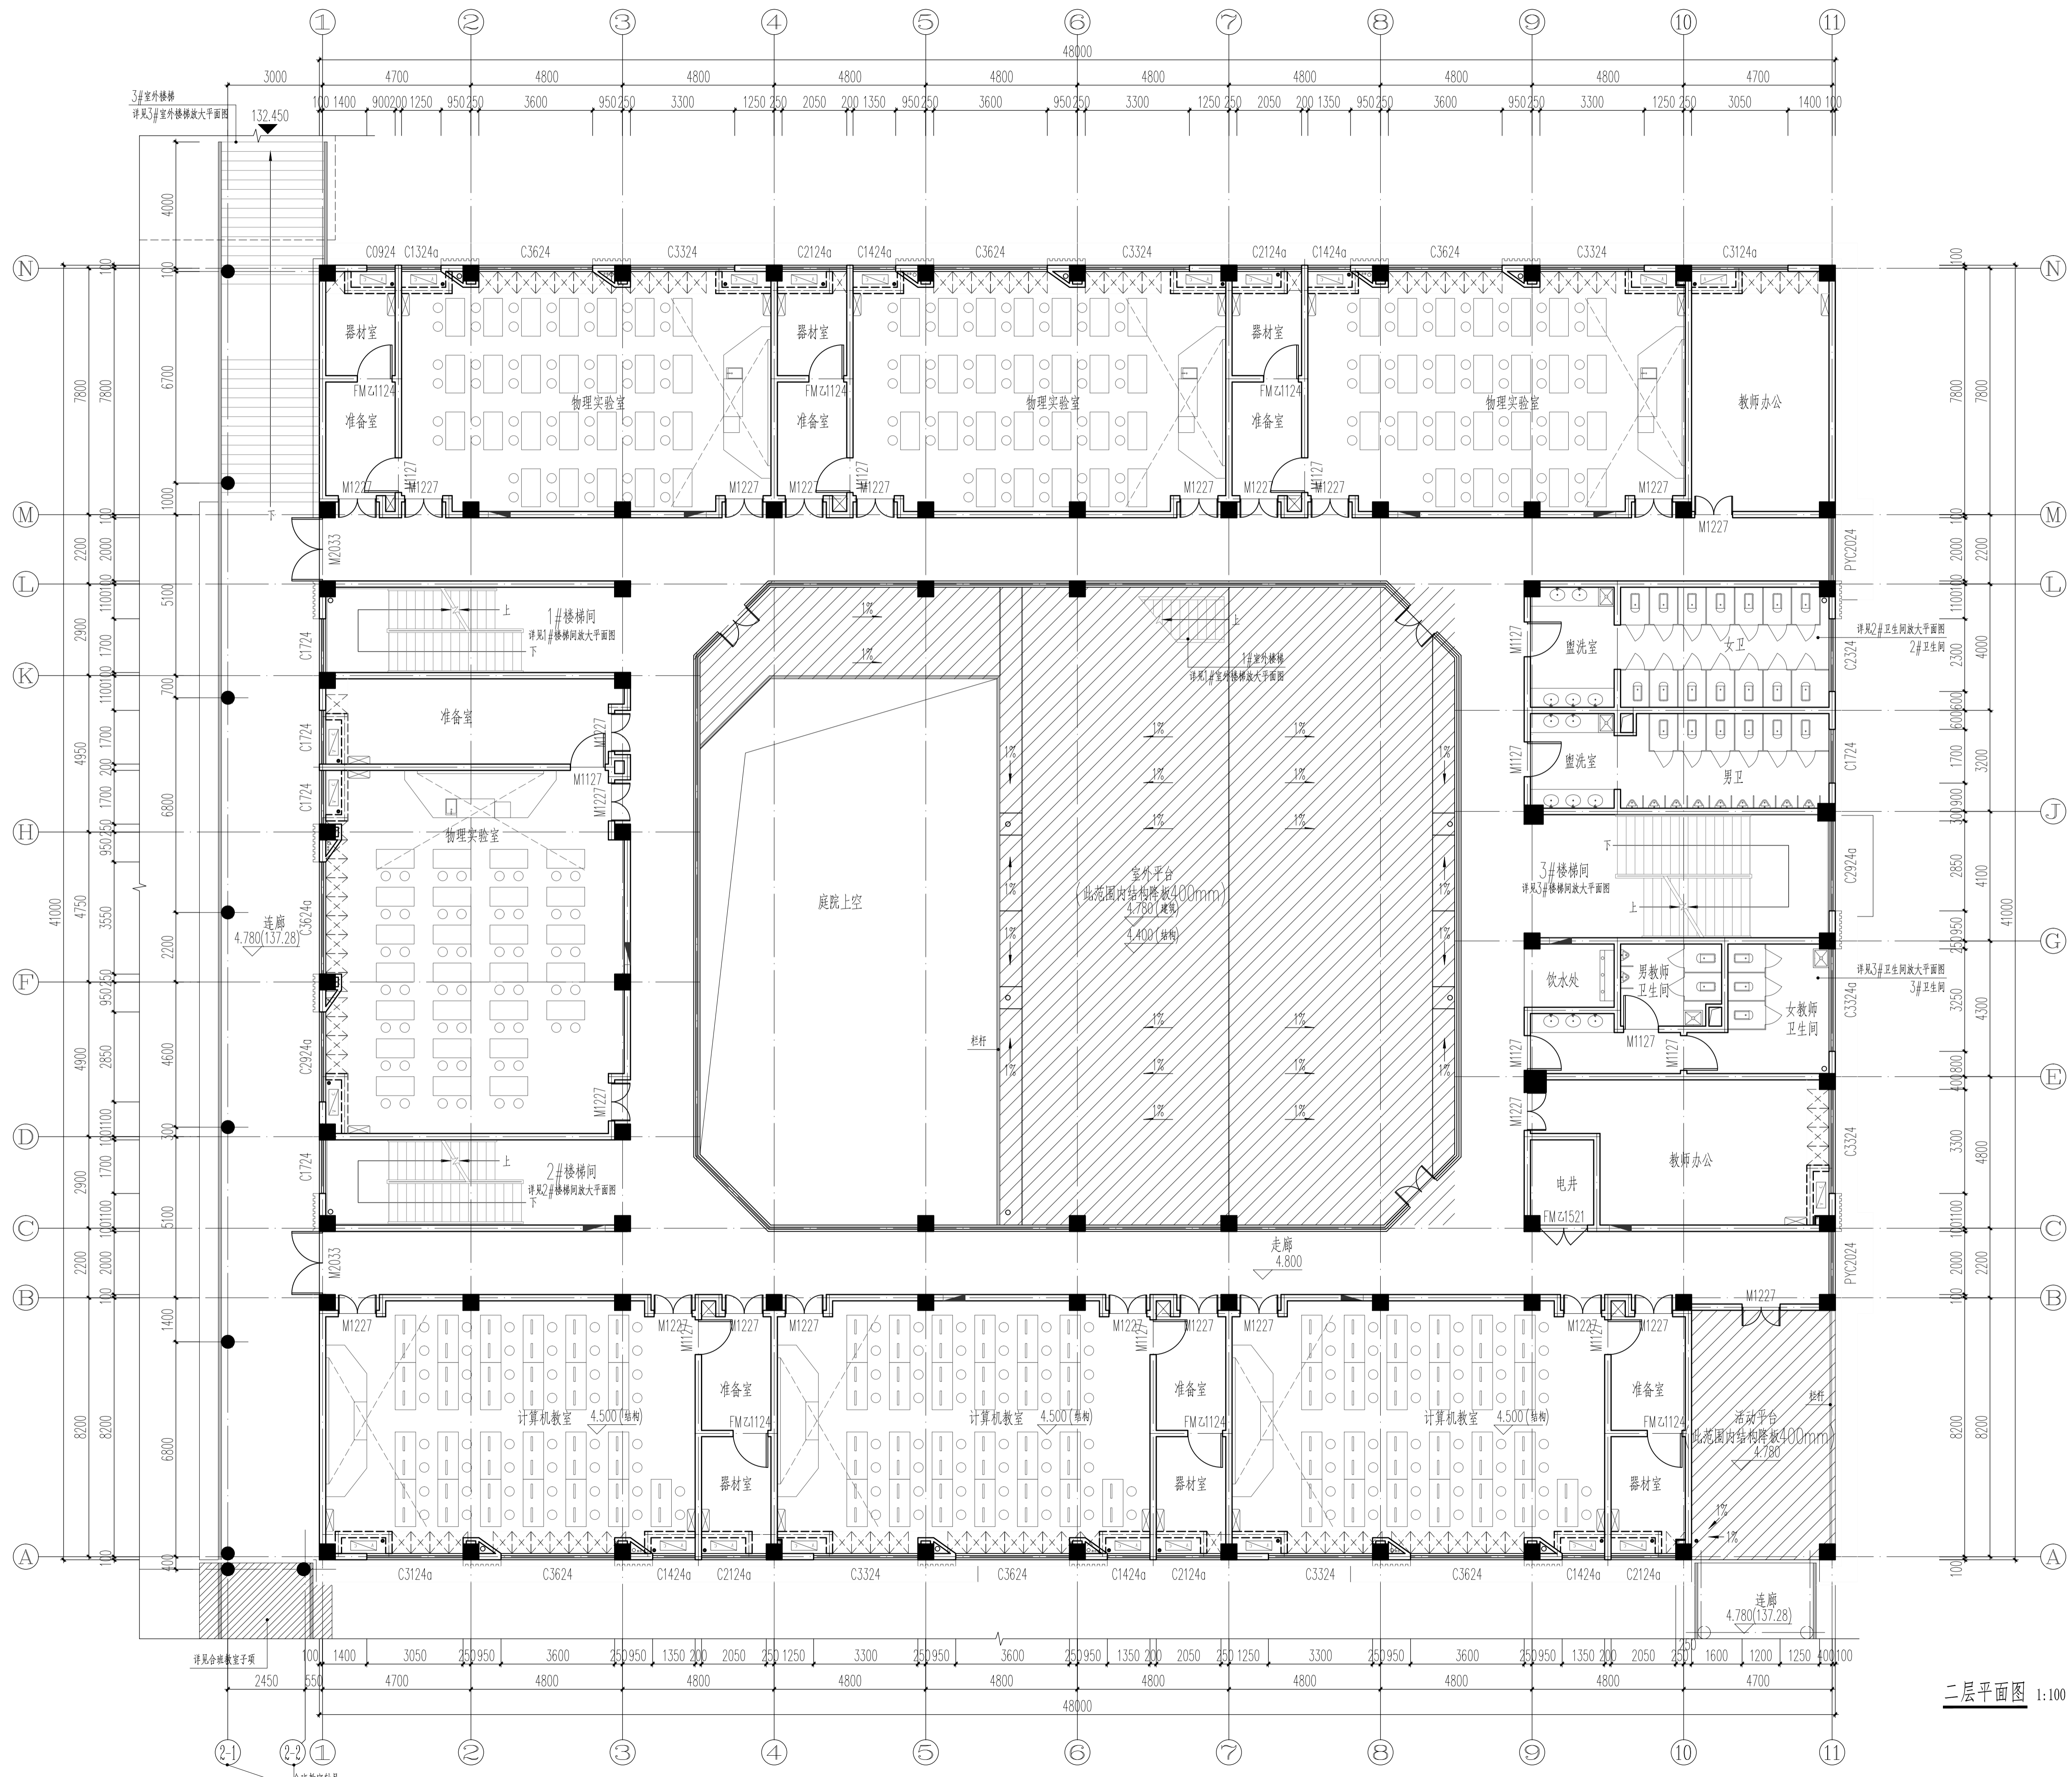

二层平面图 1:100

合作单位 | PARTICIPATOR:

华南理工大学建筑设计研究院有限公司
 ARCHITECTURAL DESIGN & RESEARCH INSTITUTE
 SOUTH CHINA UNIVERSITY OF TECHNOLOGY CO., LTD.

证书 | 建筑工程设计证书号: A244002894

设计总负责	审核	专业负责	设计
肖毅强	杨晓川	邹艳婷	黄瑾
汤朝晖		齐百慧	张佳利
杨晓川		刘穗杰	李根明

注明:
 我司不承担设计单位的图纸质量责任, 设计单位
 图纸质量由设计单位自行承担。

设计单位
 DESIGN COMPANY

 中色科技股份有限公司
 CHINA NONFERROUS METALS PROCESSING
 TECHNOLOGY CO., LTD
 中国 洛阳 西苑路1号 471039
 1 XIUYUAN RD. LIUYANG, 471039 P.R.C
 资质等级: 甲级 证书编号: A141011100

工程名称
 PROJECT NAME
 洛阳市吉庆学校建设工程

子项名称
 SUBITEM NAME
 科技楼


图纸名称
 DRAWING DESCRIPTION
 二层平面图

公司出图专用章
 OFFICIAL STAMP

注册执业签章
 REGISTER ENGINEER STAMP

项目总师	(姓名)	(签字)	(日期)
PROJECT MANAGER	穆鑫		
审定	李哲		
审核	杨建锋		
专业负责人	杨建锋		
设计	李宇超		
专业	建筑	设计阶段	
SPECIALITY		DESIGN PHASE	
设计日期	2022.06	比例	
DESIGN DATE		SCALE	
版次	A	图纸规格	
DRAWING NO.		DRAWING SIZE	
图号			
DRAWING NO.			

(条形码区域)

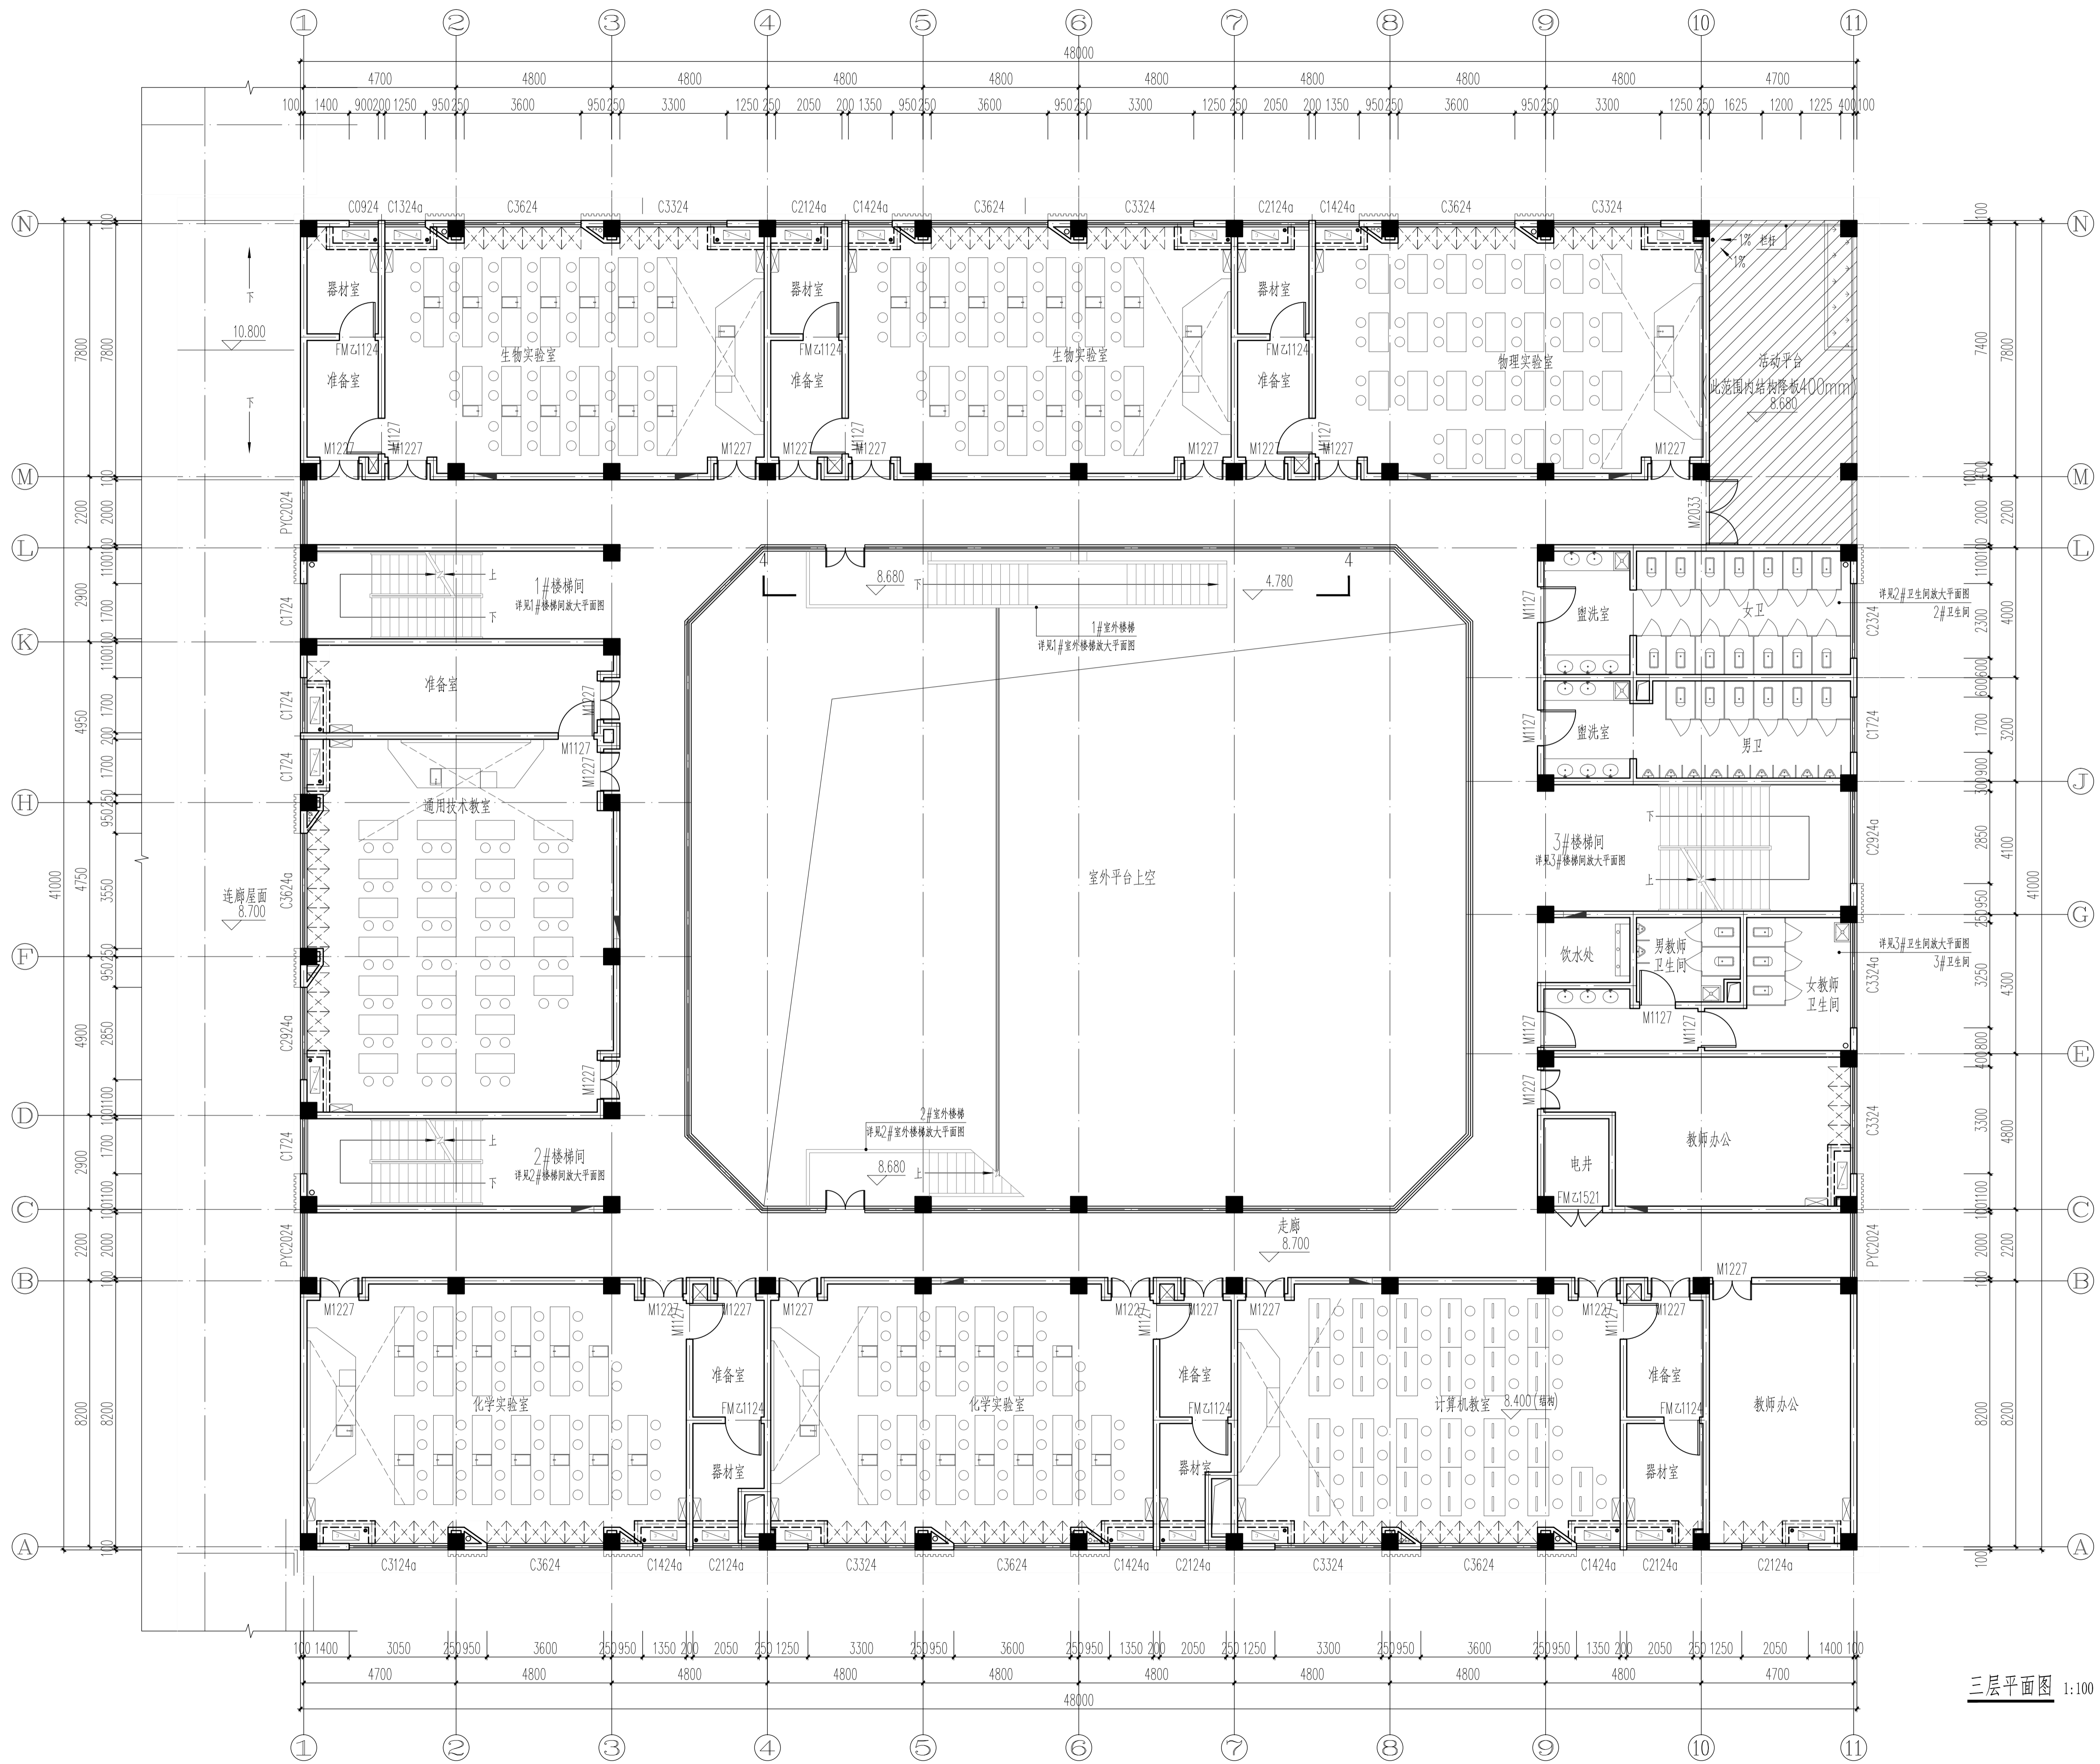

三层平面图 1:100

合作单位 | PARTICIPATOR:

华南理工大学建筑设计研究院有限公司
 ARCHITECTURAL DESIGN & RESEARCH INSTITUTE
 SOUTH CHINA UNIVERSITY OF TECHNOLOGY CO., LTD.

证书 | 建筑工程设计证书号: A244002894

设计总负责	审核	专业负责	设计
肖毅强	杨晓川	邹艳婷	黄瑾
汤朝晖		齐百慧	张佳利
杨晓川		刘穗杰	李根明

注明:
 我司不承担设计单位的图纸质量责任, 设计单位
 图纸质量由设计单位自行承担。

设计单位
 DESIGN COMPANY

 中色科技股份有限公司
 CHINA NONFERROUS METALS PROCESSING
 TECHNOLOGY CO., LTD
 中国 洛阳 西苑路1号 471039
 1 XIYUAN RD. LIUYANG, 471039 P.R.C
 资质等级: 甲级 证书编号: A141011100

工程名称
 PROJECT NAME
 洛阳市吉庆学校建设工程

子项名称
 SUBITEM NAME
 科技楼


图纸名称
 DRAWING DESCRIPTION
 三层平面图

公司出图专用章
 OFFICIAL STAMP

注册执业签章
 REGISTER ENGINEER STAMP

项目总师	(姓名)	(签字)	(日期)
PROJECT MANAGER	穆鑫		
审定	李哲		
审核	杨建锋		
专业负责人	杨建锋		
GENERAL DESIGNER	李宇超		
设计	建筑	设计阶段	
SPECIALITY	建筑	设计阶段	
设计日期	2022.06	比例	
DESIGN DATE	2022.06	SCALE	
版次	A	图纸规格	
DRAWING NO.		DRAWING SIZE	
图号			
DRAWING NO.			

(条形码区域)

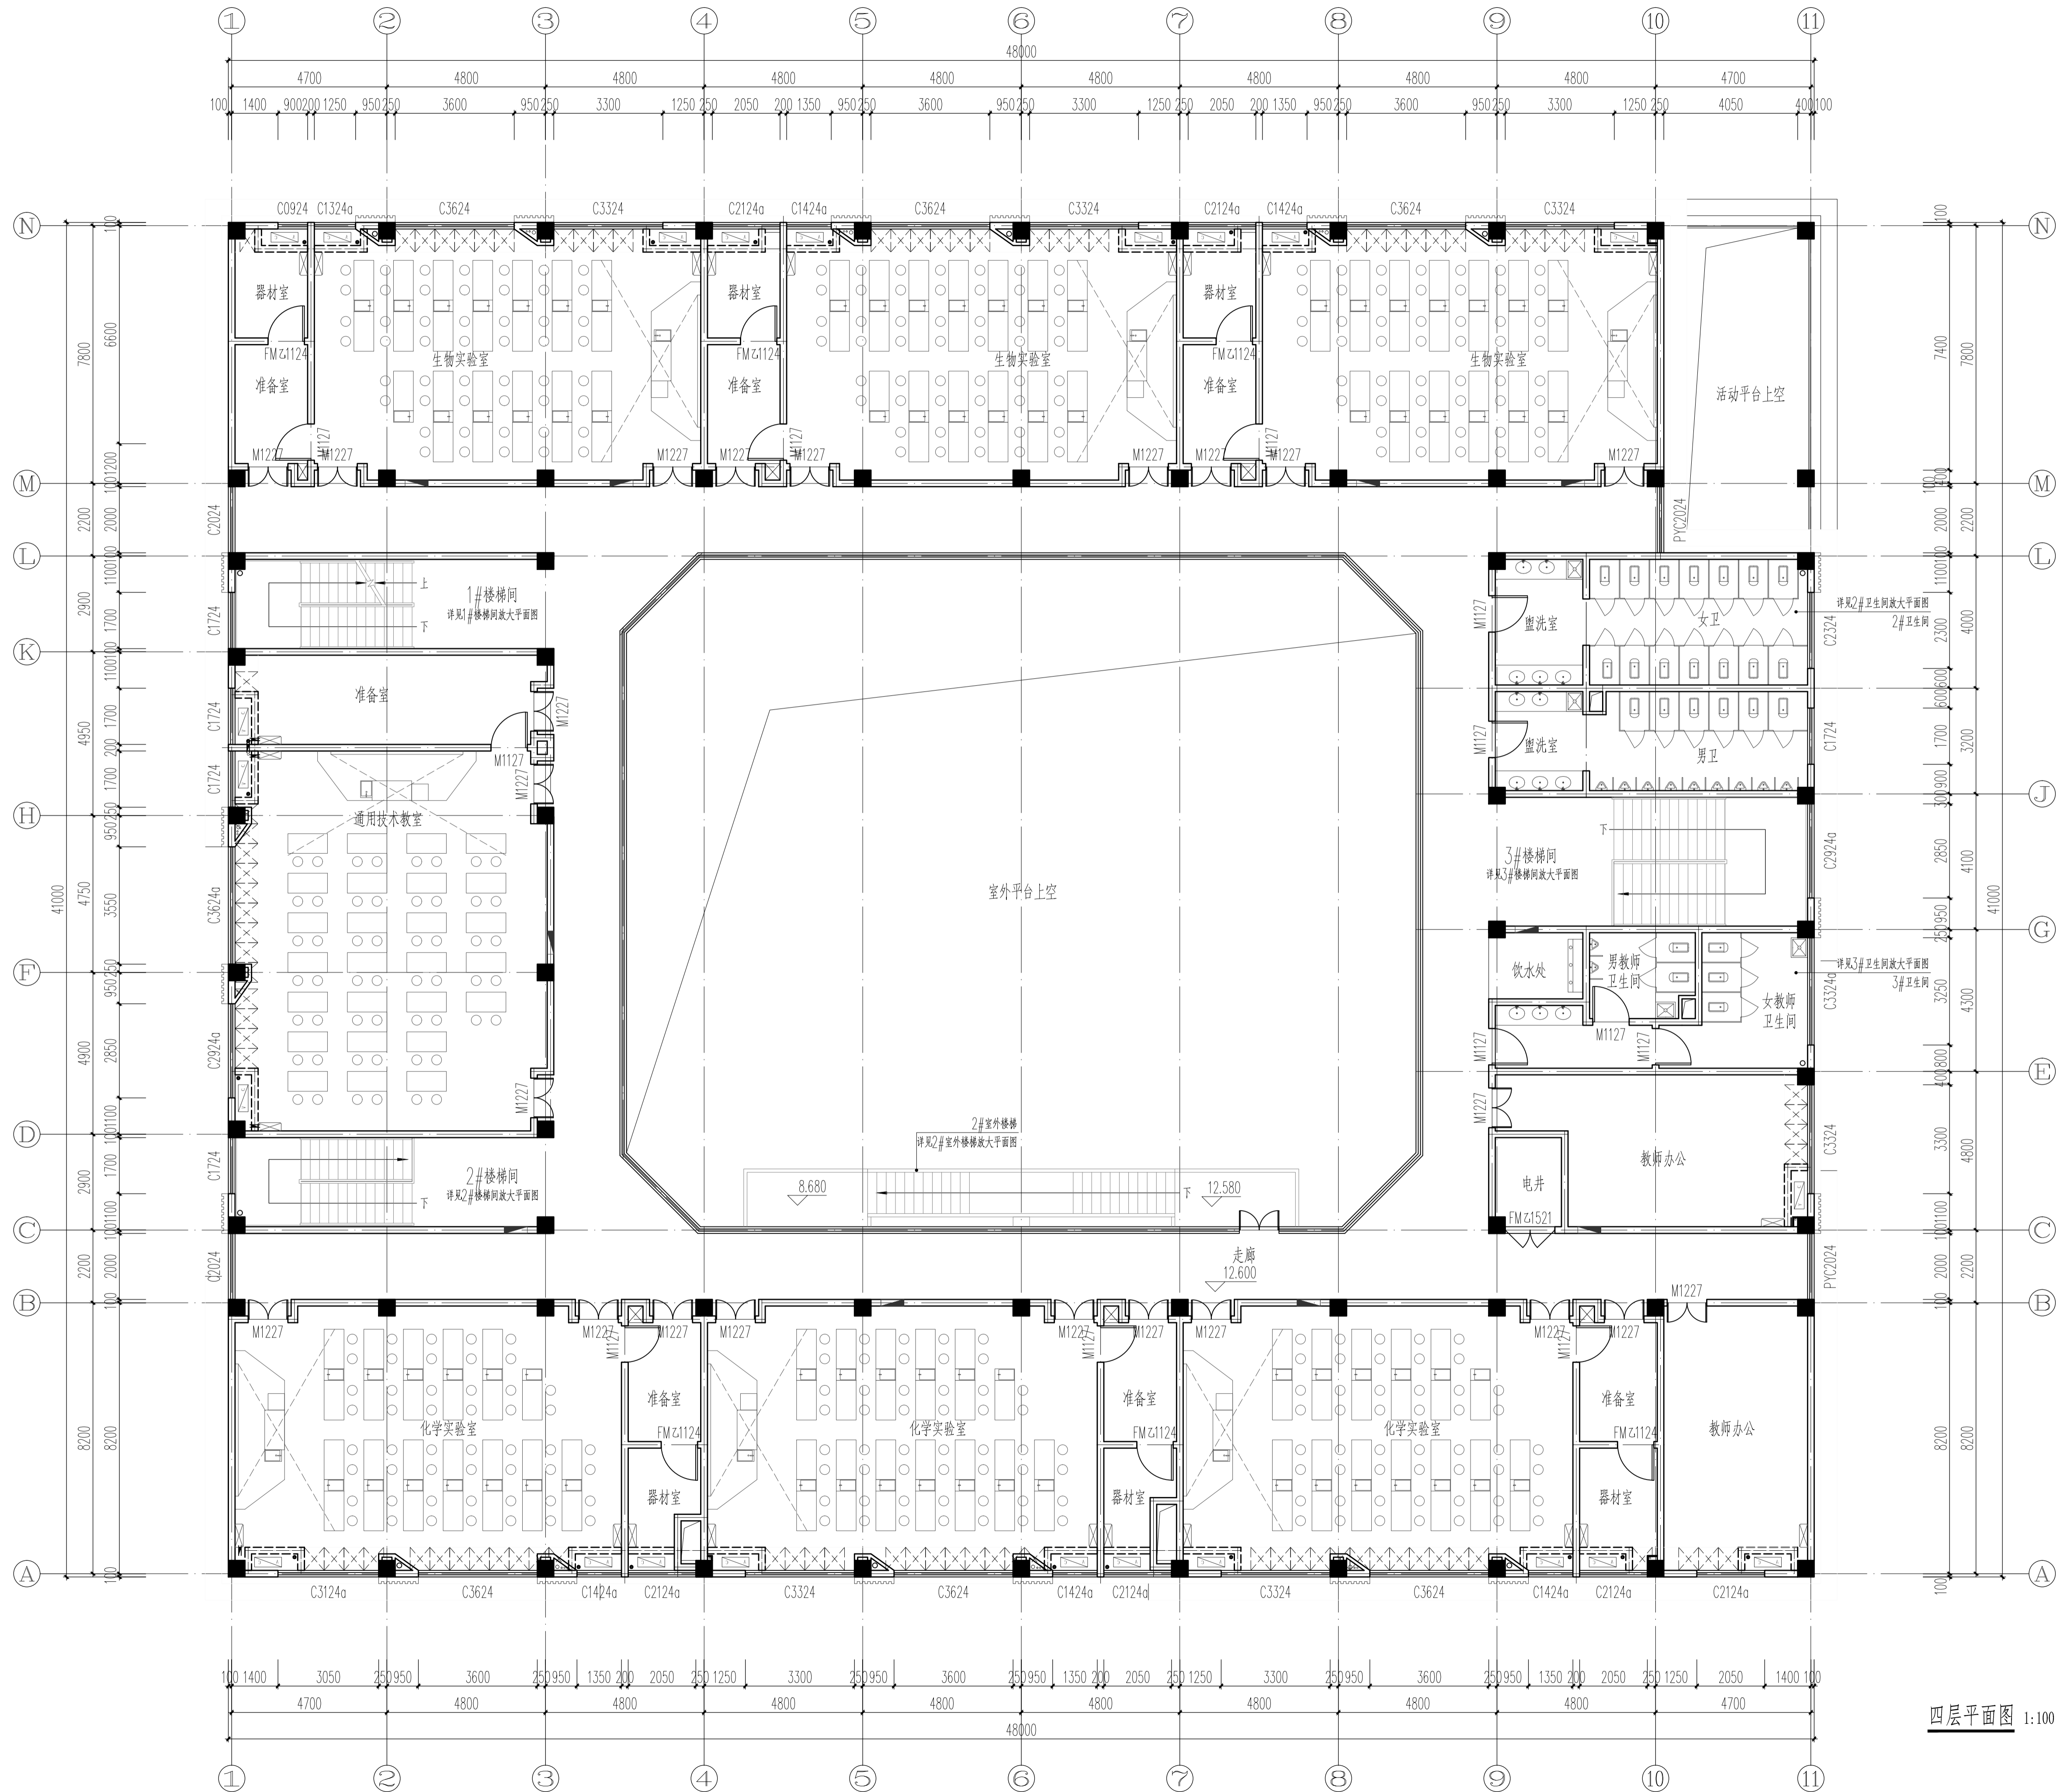

四层平面图 1:100

合作单位 | PARTICIPATOR:

华南理工大学建筑设计研究院有限公司
 ARCHITECTURAL DESIGN & RESEARCH INSTITUTE
 SOUTH CHINA UNIVERSITY OF TECHNOLOGY CO., LTD.

证书 | 建筑工程设计证书号: A244002894

设计总负责	审核	专业负责	设计
肖毅强	杨晓川	邹艳婷	黄瑾
汤朝晖		齐百慧	张佳利
杨晓川		刘穗杰	李根明

注明:
 我司不承担设计单位的图纸质量责任, 设计单位
 图纸质量由设计单位自行承担。

设计单位
 DESIGN COMPANY

 中色科技股份有限公司
 CHINA NONFERROUS METALS PROCESSING
 TECHNOLOGY CO., LTD
 中国 洛阳 西苑路1号 471039
 1 XIUYUAN RD. LIUYANG, 471039 P.R.C
 资质等级: 甲级 证书编号: A141011100

工程名称
 PROJECT NAME
 洛阳市吉庆学校建设工程

子项名称
 SUBITEM NAME
 科技楼


图纸名称
 DRAWING DESCRIPTION
 四层平面图

公司出图专用章
 OFFICIAL STAMP

注册执业签章
 REGISTER ENGINEER STAMP

项目总师	(姓名)	(签字)	(日期)
PROJECT MANAGER	穆鑫		
审定	李哲		
审核	杨建锋		
专业负责人	杨建锋		
设计	李宇超		
专业	建筑	设计阶段	
SPECIALITY		DESIGN PHASE	
设计日期	2022.06	比例	
DESIGN DATE		SCALE	
版次	A	图纸规格	
RELEASE		DRAWING SIZE	
WBS编号			
图号			
DRAWING NO.			

(条形码区域)

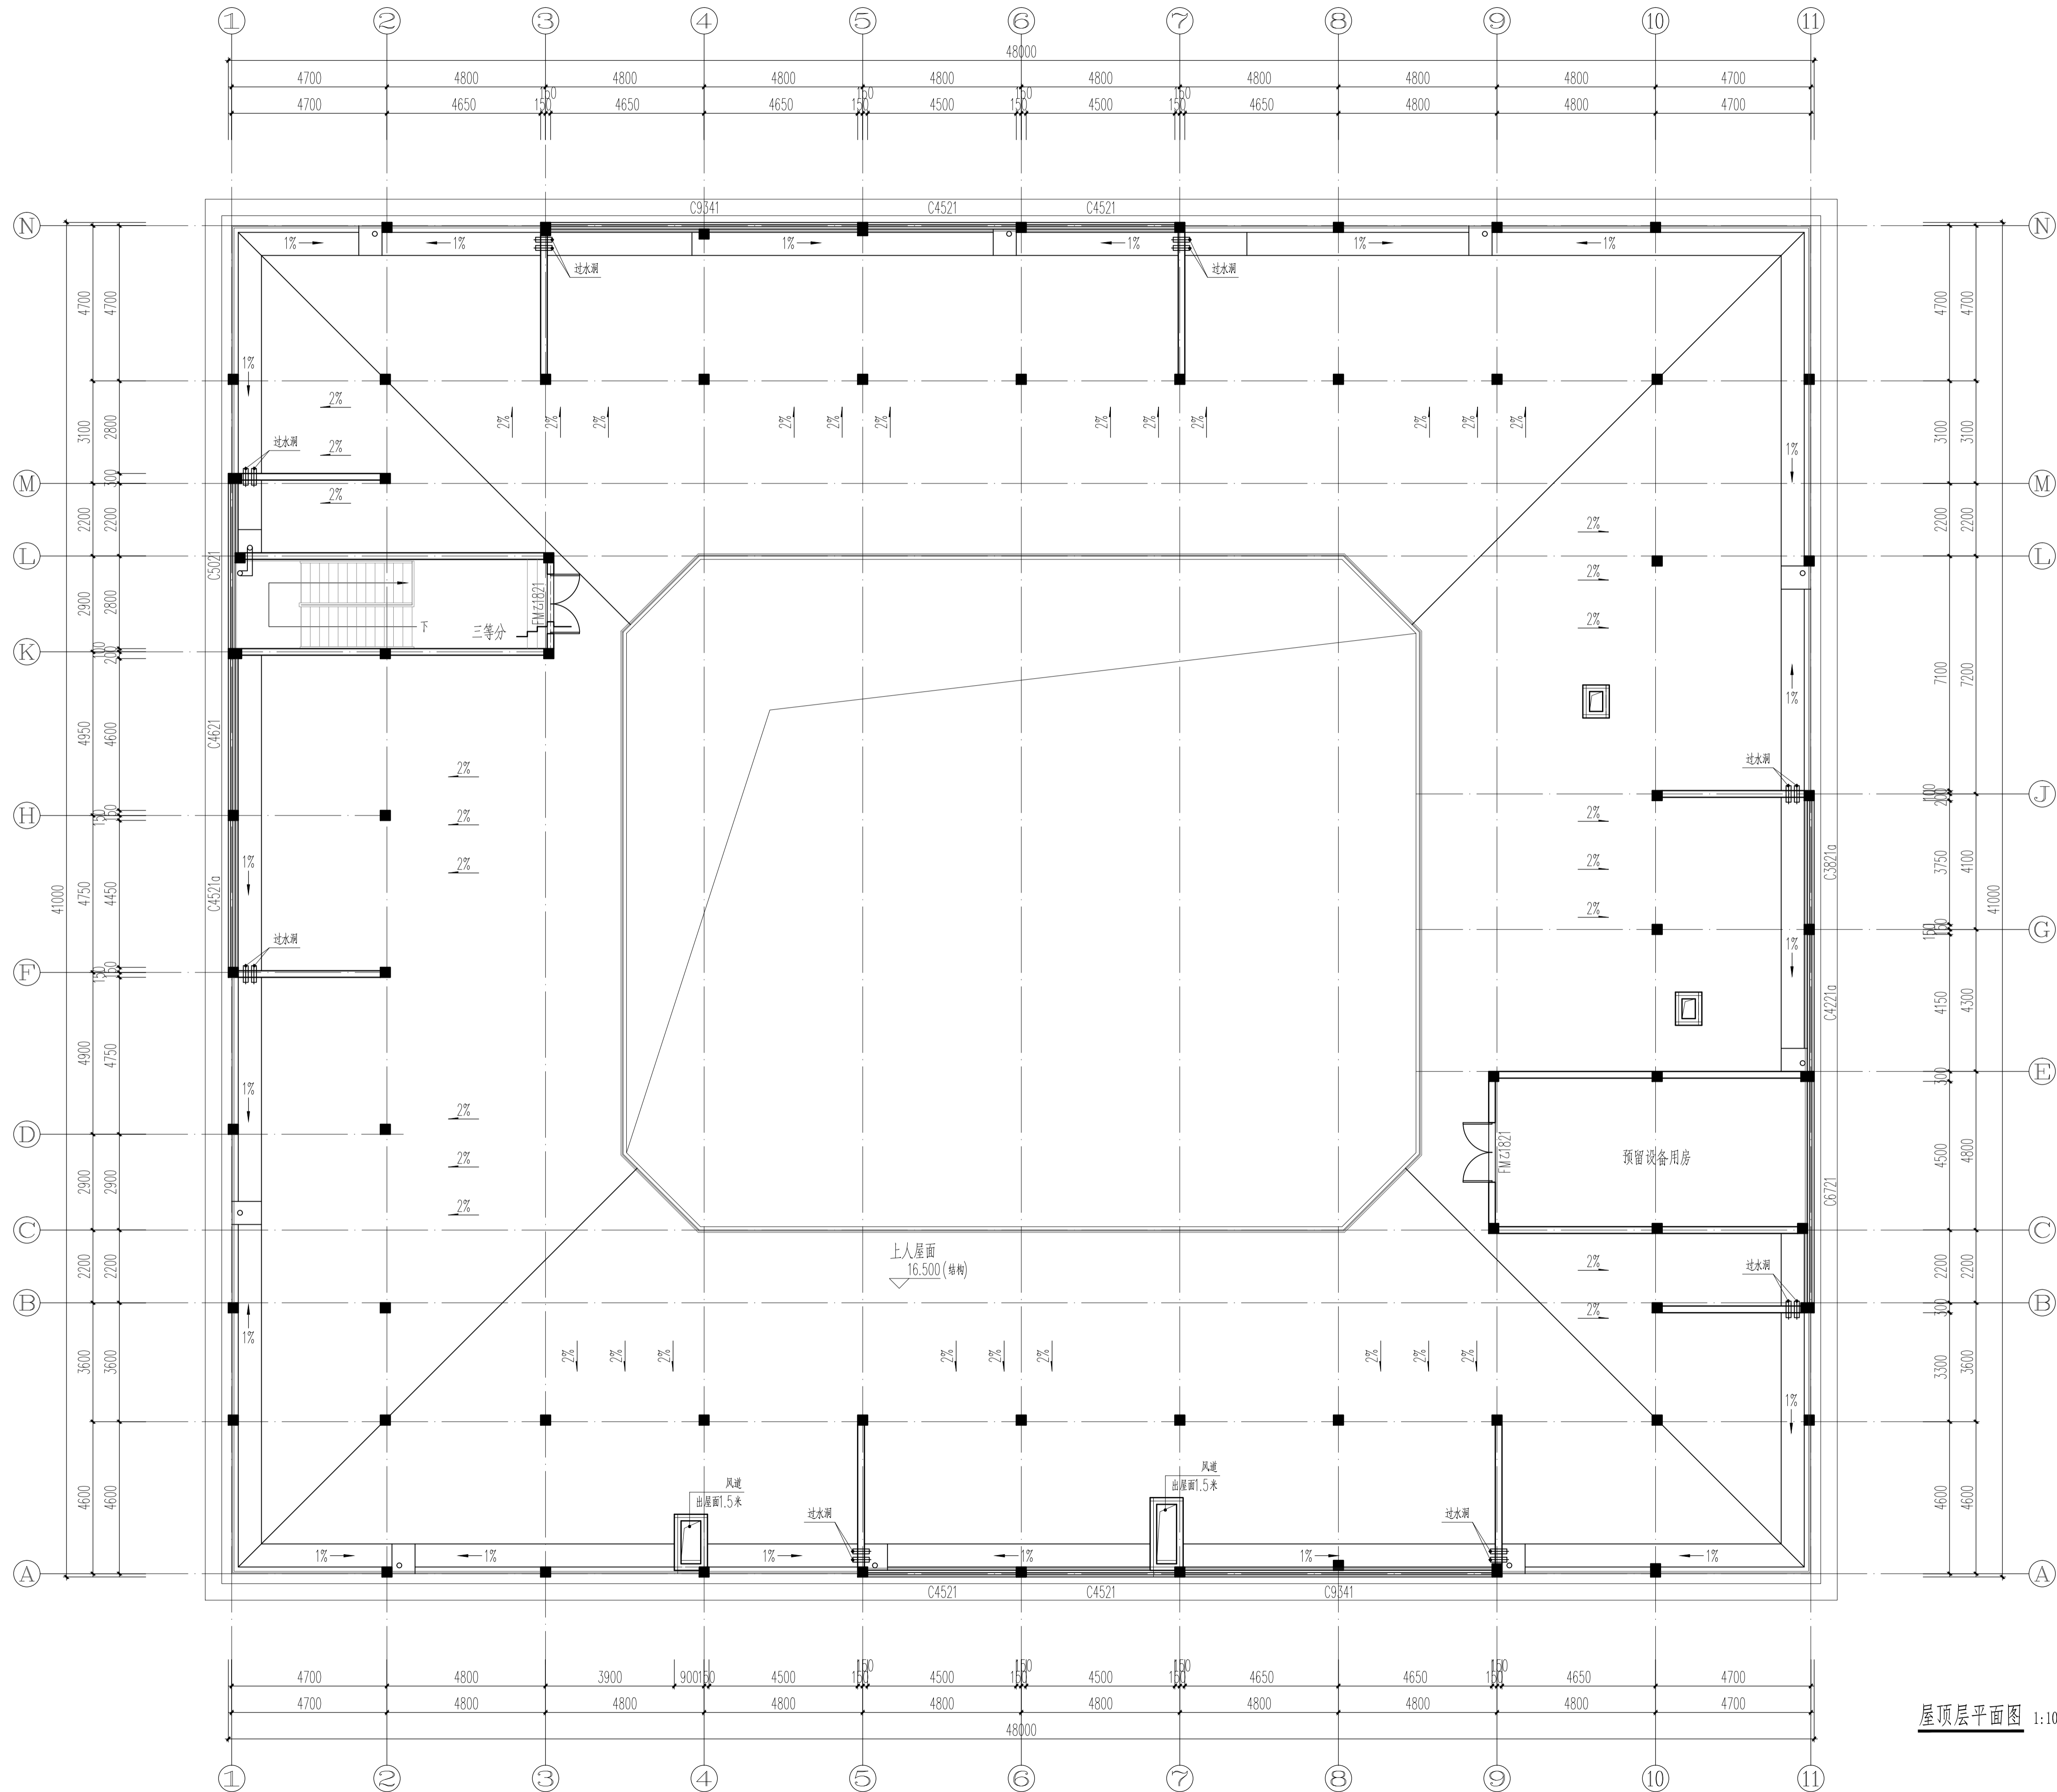

屋顶层平面图 1:100

合作单位 | PARTICIPATOR:

华南理工大学建筑设计研究院有限公司
 ARCHITECTURAL DESIGN & RESEARCH INSTITUTE
 SOUTH CHINA UNIVERSITY OF TECHNOLOGY CO., LTD.

证书 | 建筑工程设计证书号: A244002894

设计总负责	审核	专业负责	设计
肖毅强	杨晓川	邹艳婷	黄瑾
汤朝晖		齐百慧	张佳利
杨晓川		刘穗杰	李根明

注明:
 我司不承担设计单位的图纸质量责任, 设计单位
 图纸质量由设计单位自行承担。

设计单位
 DESIGN COMPANY

 中色科技股份有限公司
 CHINA NONFERROUS METALS PROCESSING
 TECHNOLOGY CO., LTD
 中国 洛阳 西苑路1号 471039
 1 XIUYUAN RD. LIUYANG, 471039 P.R.C
 资质等级: 甲级 证书编号: A141011100

工程名称
 PROJECT NAME
 洛阳市吉庆学校建设工程

子项名称
 SUBITEM NAME
 科技楼


图纸名称
 DRAWING DESCRIPTION
 屋顶层平面图

公司出图专用章
 OFFICIAL STAMP

注册执业签章
 REGISTER ENGINEER STAMP

项目总师	(姓名)	(签字)	(日期)
PROJECT MANAGER	穆鑫		
审定	李哲		
APPROVED BY	杨建锋		
审核	杨建锋		
VERIFIED BY	杨建锋		
专业负责人	杨建锋		
GENERAL DESIGNER	李宇超		
设计			
DESIGNED BY			
专业	建筑	设计阶段	
SPECIALITY		DESIGN PHASE	
设计日期	2022.06	比例	
DESIGN DATE		SCALE	
版次	A	图纸规格	
RELEASE		DRAWING SIZE	
WBS编号			
WBS NO.			
图号			
DRAWING NO.			

(条形码区域)

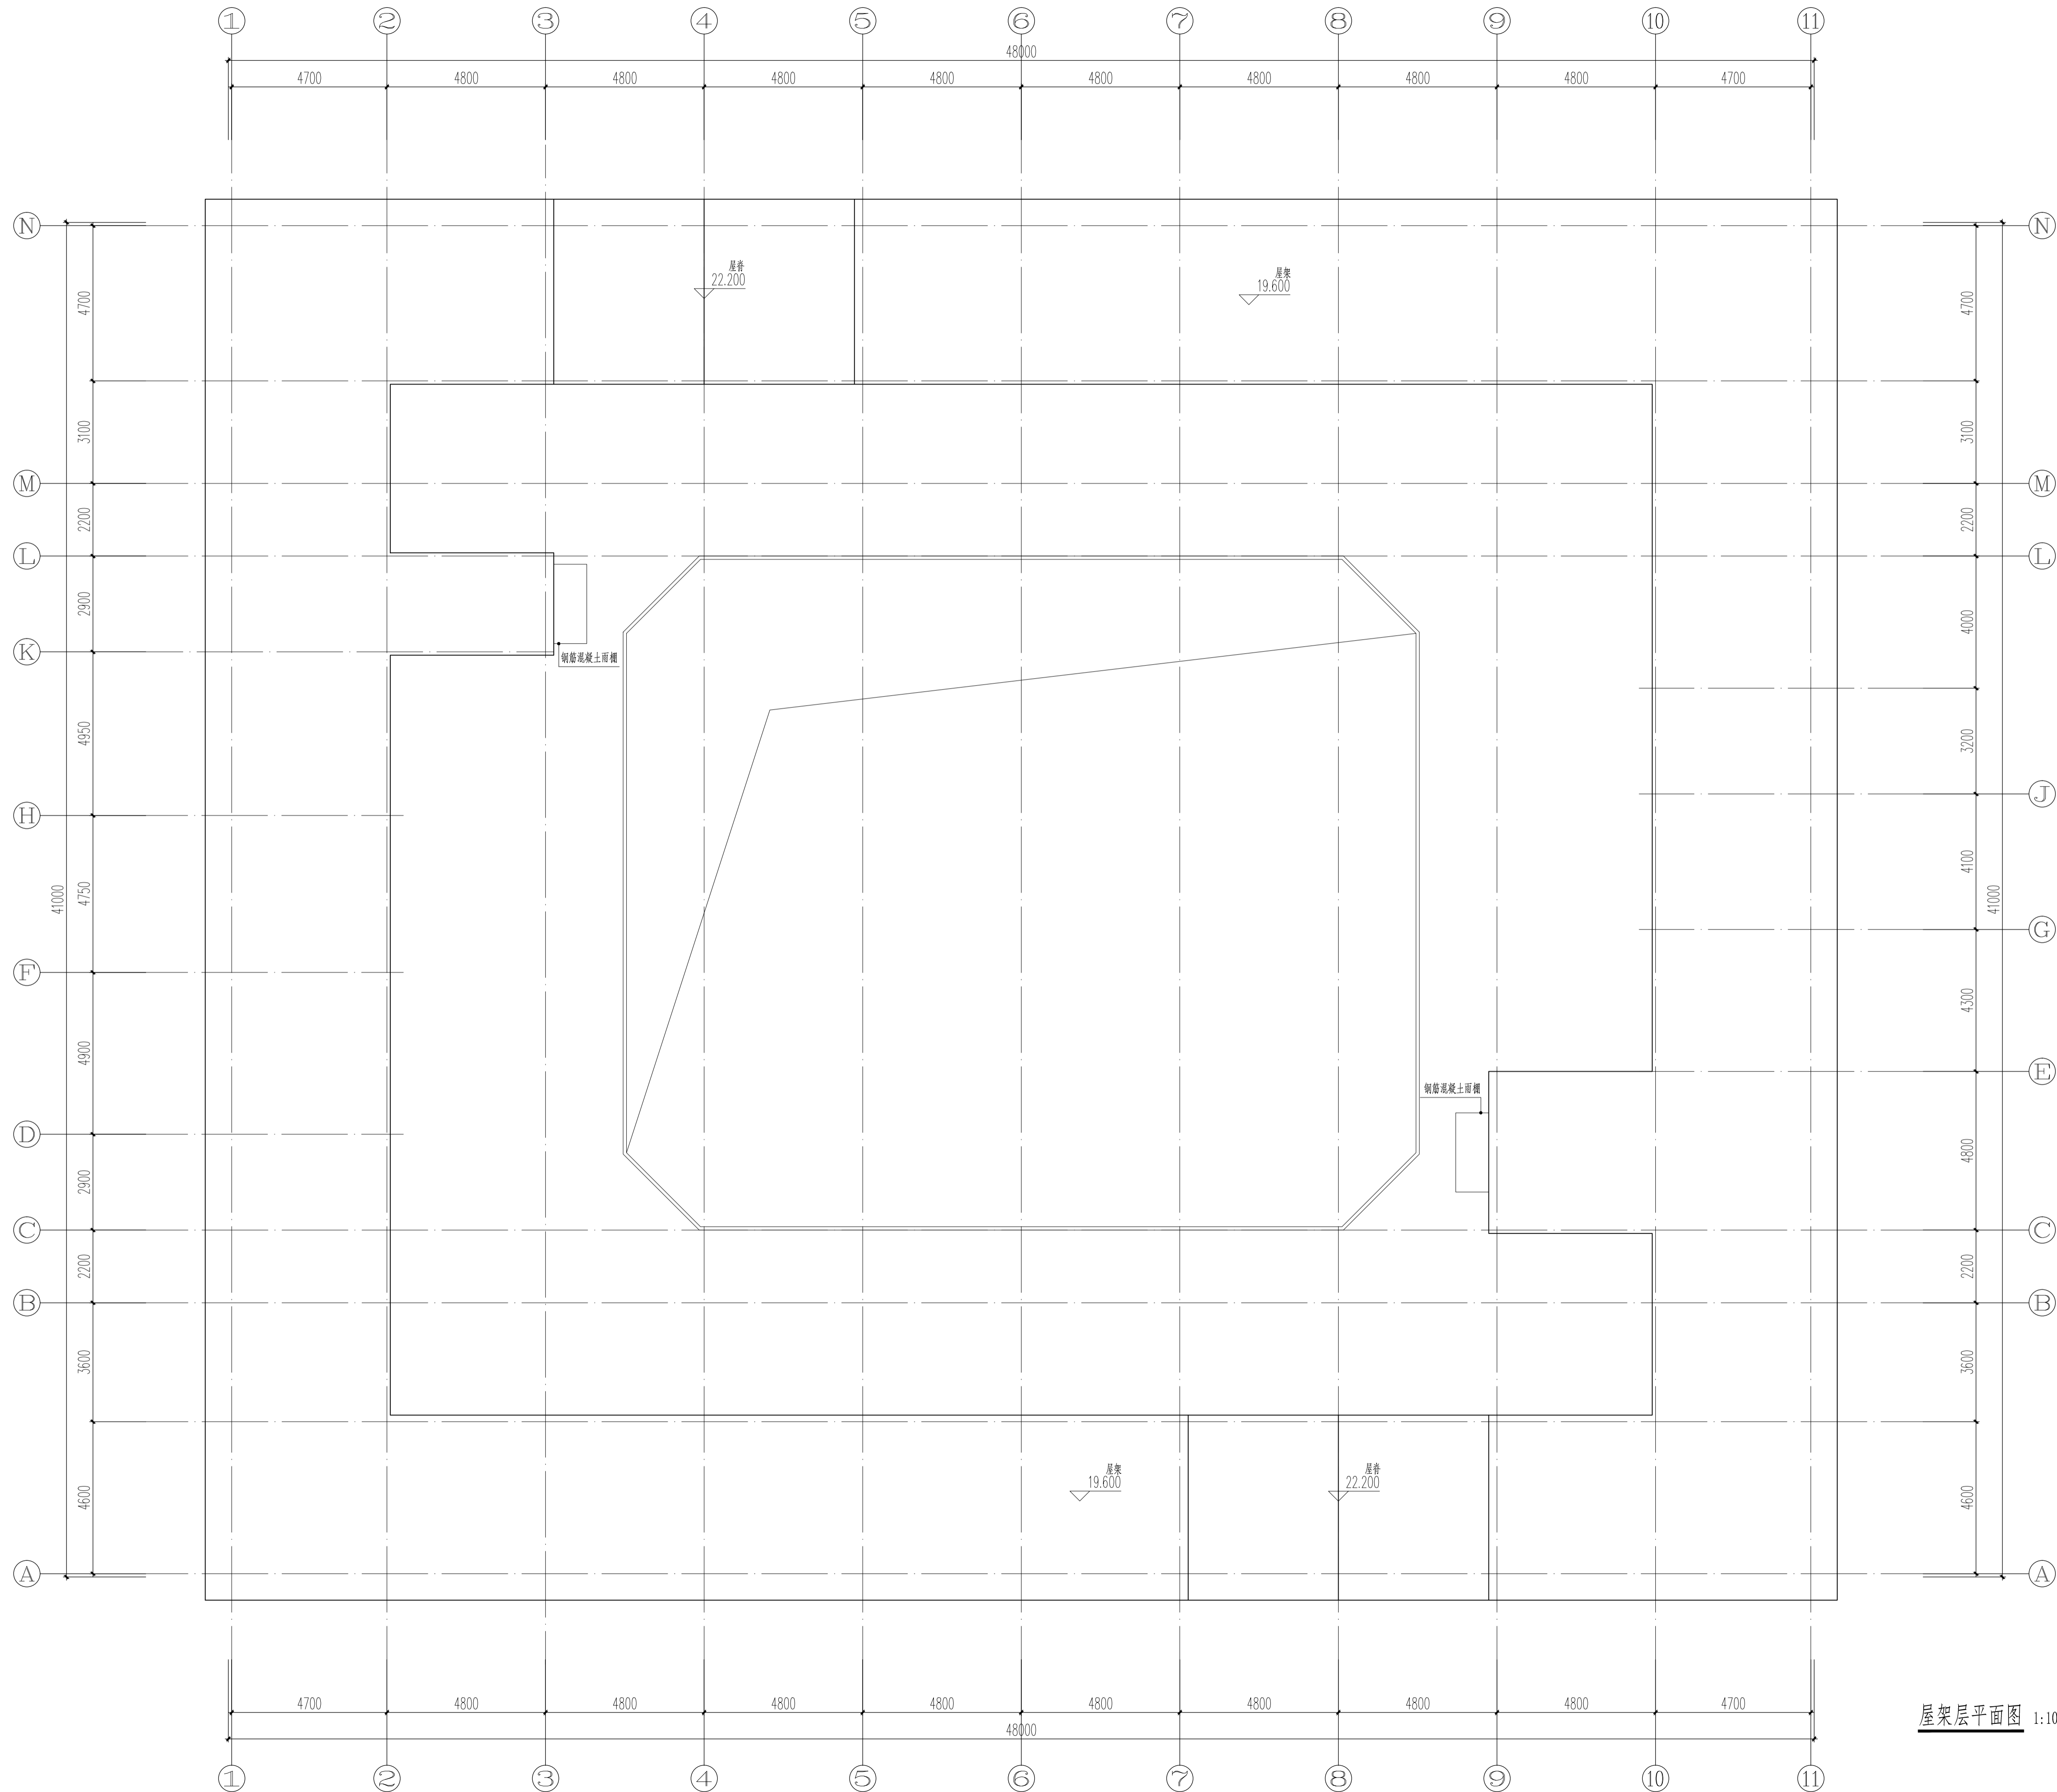

屋架层平面图 1:100

合作单位 | PARTICIPATOR:

华南理工大学建筑设计研究院有限公司
 ARCHITECTURAL DESIGN & RESEARCH INSTITUTE
 SOUTH CHINA UNIVERSITY OF TECHNOLOGY CO., LTD.

证书 | 建筑工程设计证书号: A244002894

设计总负责	审核	专业负责	设计
肖毅强	杨晓川	邹艳婷	黄瑾
汤朝晖		齐百慧	张佳利
杨晓川		刘穗杰	李根明

注明:
 我司不承担设计单位的图纸质量责任, 设计单位
 图纸质量由设计单位自行承担。

设计单位
 DESIGN COMPANY

 中色科技股份有限公司
 CHINA NONFERROUS METALS PROCESSING
 TECHNOLOGY CO., LTD
 中国 洛阳 西苑路1号 471039
 1 XIUYUAN RD. LIUYANG 471039 P.R.C
 资质等级: 甲级 证书编号: A141011100

工程名称
 PROJECT NAME
 洛阳市吉庆学校建设工程

子项名称
 SUBITEM NAME
 科技楼

图纸名称
 DRAWING DESCRIPTION
 屋架层平面图

公司出图专用章
 OFFICIAL STAMP

注册执业签章
 REGISTER ENGINEER STAMP

项目总师	(姓名)	(签字)	(日期)
PROJECT MANAGER	穆鑫		
审定	李哲		
审核	杨建锋		
专业负责人	杨建锋		
设计	李宇超		

专业
 SPECIALITY
 建筑 设计阶段
 DESIGN PHASE

设计日期
 DESIGN DATE
 2022.06 比例
 SCALE

版次
 EDITION
 A 图纸规格
 DRAWING SIZE

WBS编号
 WBS NO.
 图号
 DRAWING NO.

(条形码区域)

图例:

- 1 米黄色真石漆
- 2 深咖色真石漆
- 3 彩色金属铝板幕墙
- 4 浅灰色铝制格栅

合作单位 PARTICIPATOR:			
华南理工大学建筑设计研究院有限公司 ARCHITECTURAL DESIGN & RESEARCH INSTITUTE SOUTH CHINA UNIVERSITY OF TECHNOLOGY CO., LTD.			
证书 建筑工程设计证书号: A244002894			
设计总负责	审核	专业负责	设计
肖毅强	杨晓川	邹艳婷	黄瑾
汤朝晖		齐百慧	张佳利
杨晓川		刘穗杰	李根明
注明: 我司不承担设计单位的图纸质量责任, 设计单位 图纸质量由设计单位自行承担。			


设计单位	DESIGN COMPANY
中色科技股份有限公司 CHINA NONFERROUS METALS PROCESSING TECHNOLOGY CO., LTD 中国 洛阳 西苑路1号 471039 1 XIYUAN RD. LIUYANG, 471039 P.R.C 资质等级: 甲级 证书编号: A141011100	

工程名称	PROJECT NAME
洛阳市吉庆学校建设工程	
子项名称	SUBITEM NAME
科技楼	
图纸名称	DRAWING DESCRIPTION
(A)-(N)立面图 (N)-(A)立面图	

公司出图专用章	OFFICIAL STAMP
注册执业签章	REGISTER ENGINEER STAMP

项目总师	(姓名)	(签字)	(日期)
PROJECT MANAGER	穆鑫		
审定	李哲		
APPROVED BY	杨建锋		
审核	杨建锋		
VERIFIED BY	杨建锋		
专业负责人	杨建锋		
GENERAL DESIGNER	李宇超		
设计	建筑	设计阶段	
DESIGNED BY	建筑	DESIGN PHASE	
专业	建筑	比例	
SPECIALITY	建筑	SCALE	
设计日期	2022.06	图幅规格	
DESIGN DATE	2022.06	DRAWING SIZE	
版次	A	WBS编号	
REVISION	A	WBS NO.	
WBS编号		图号	
WBS NO.		DRAWING NO.	


(条形码区域)

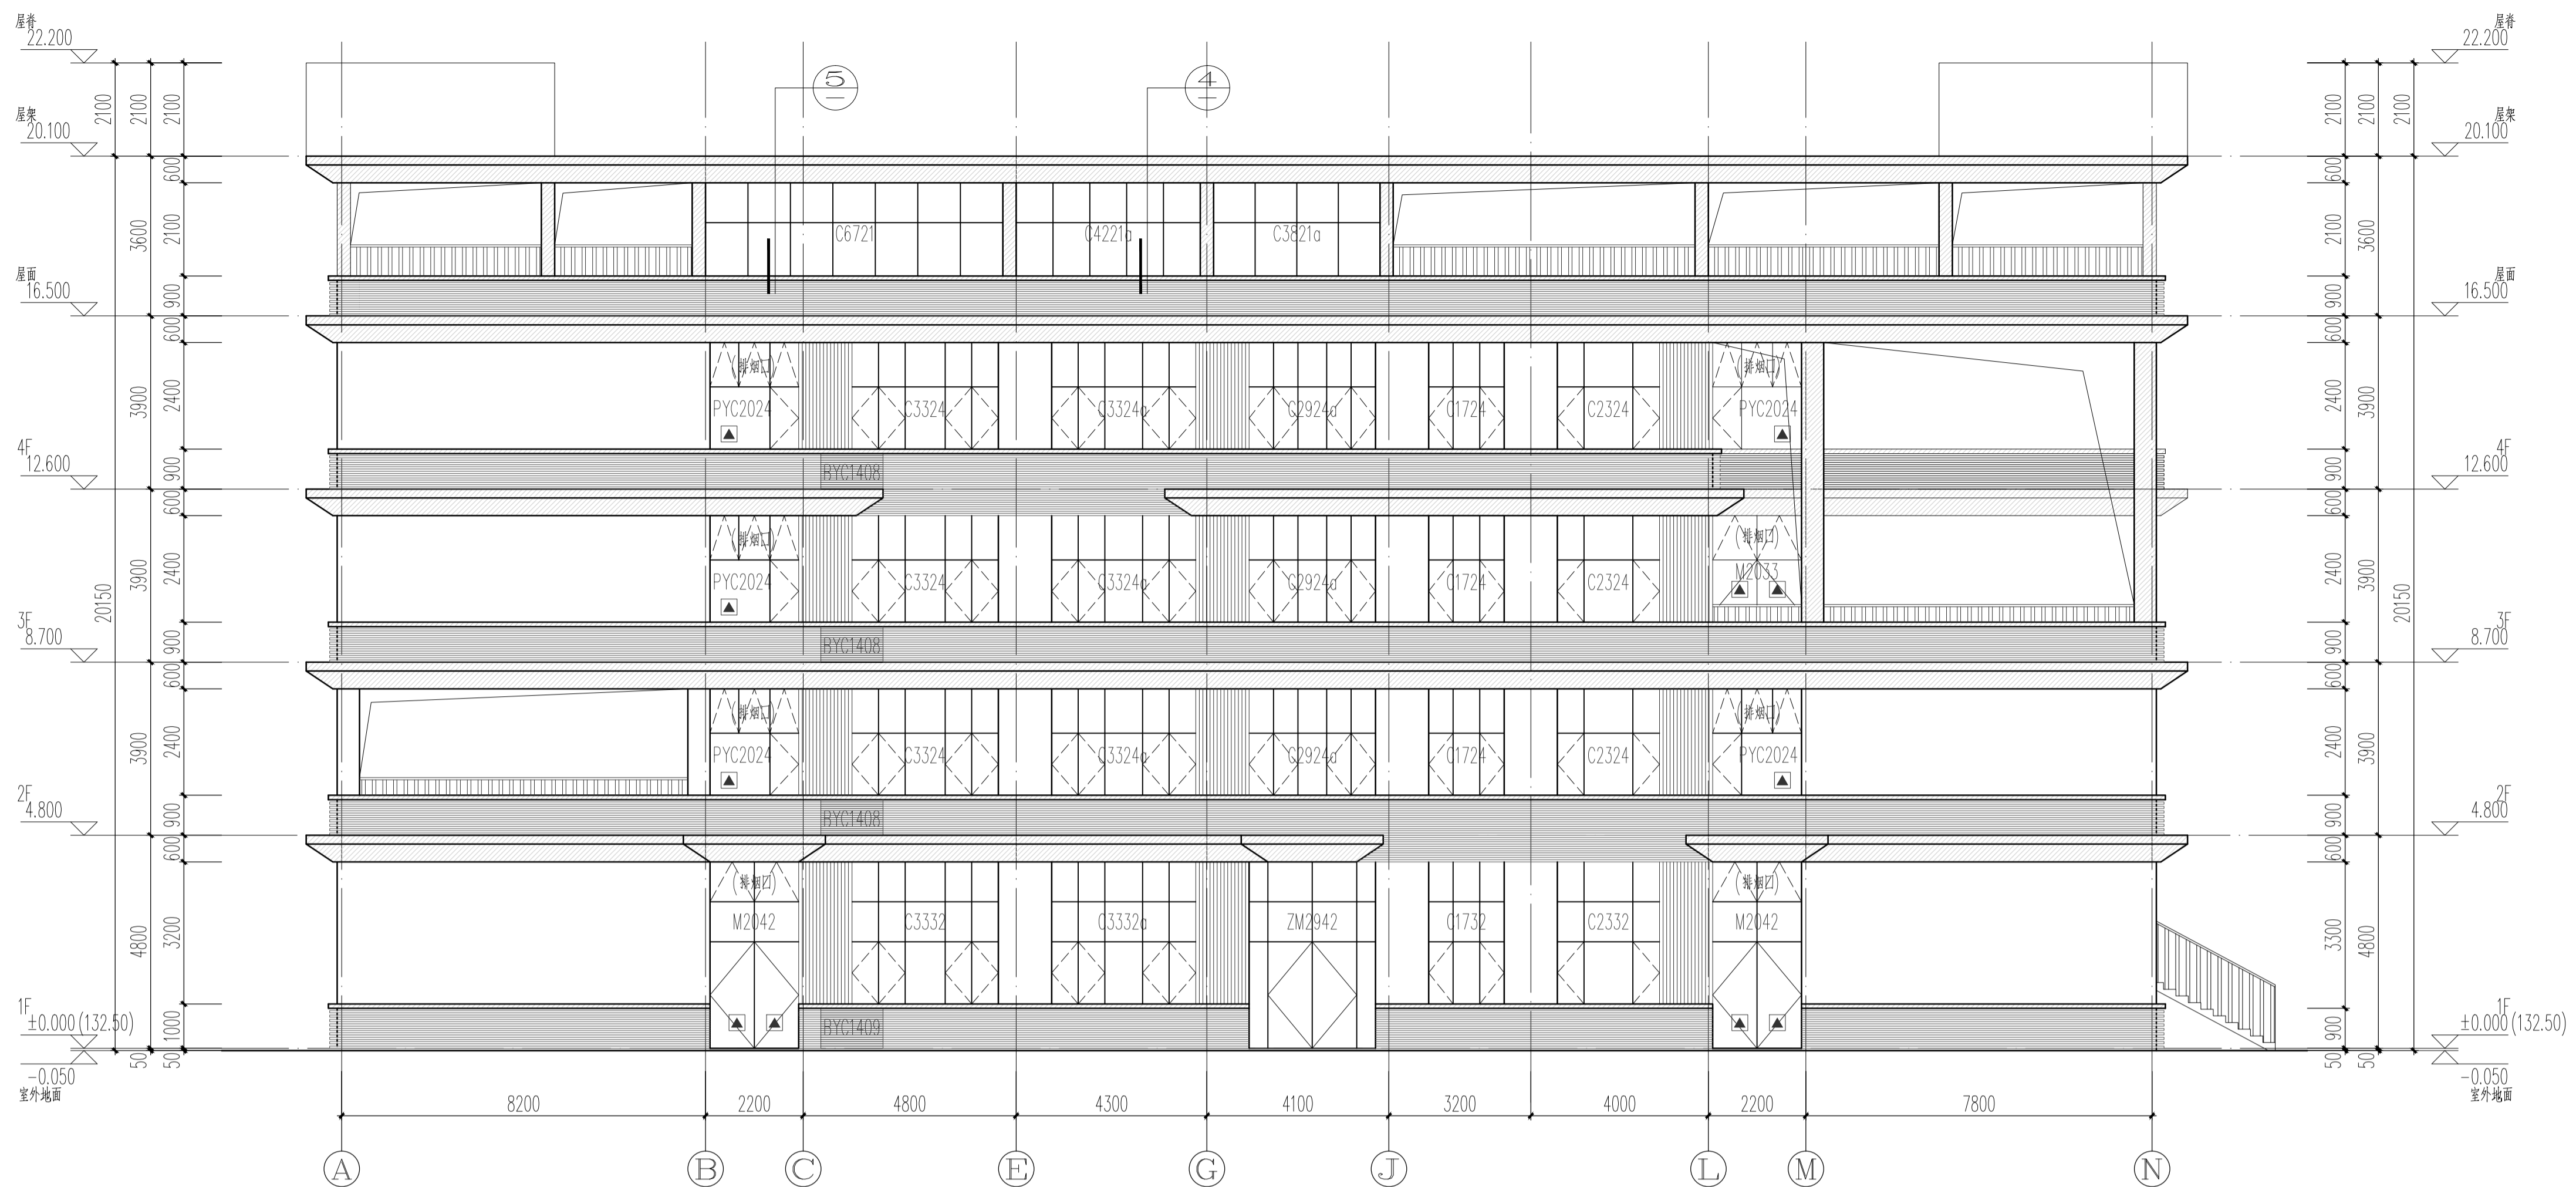

(A)-(N)立面图 1:100




(N)-(A)立面图 1:100

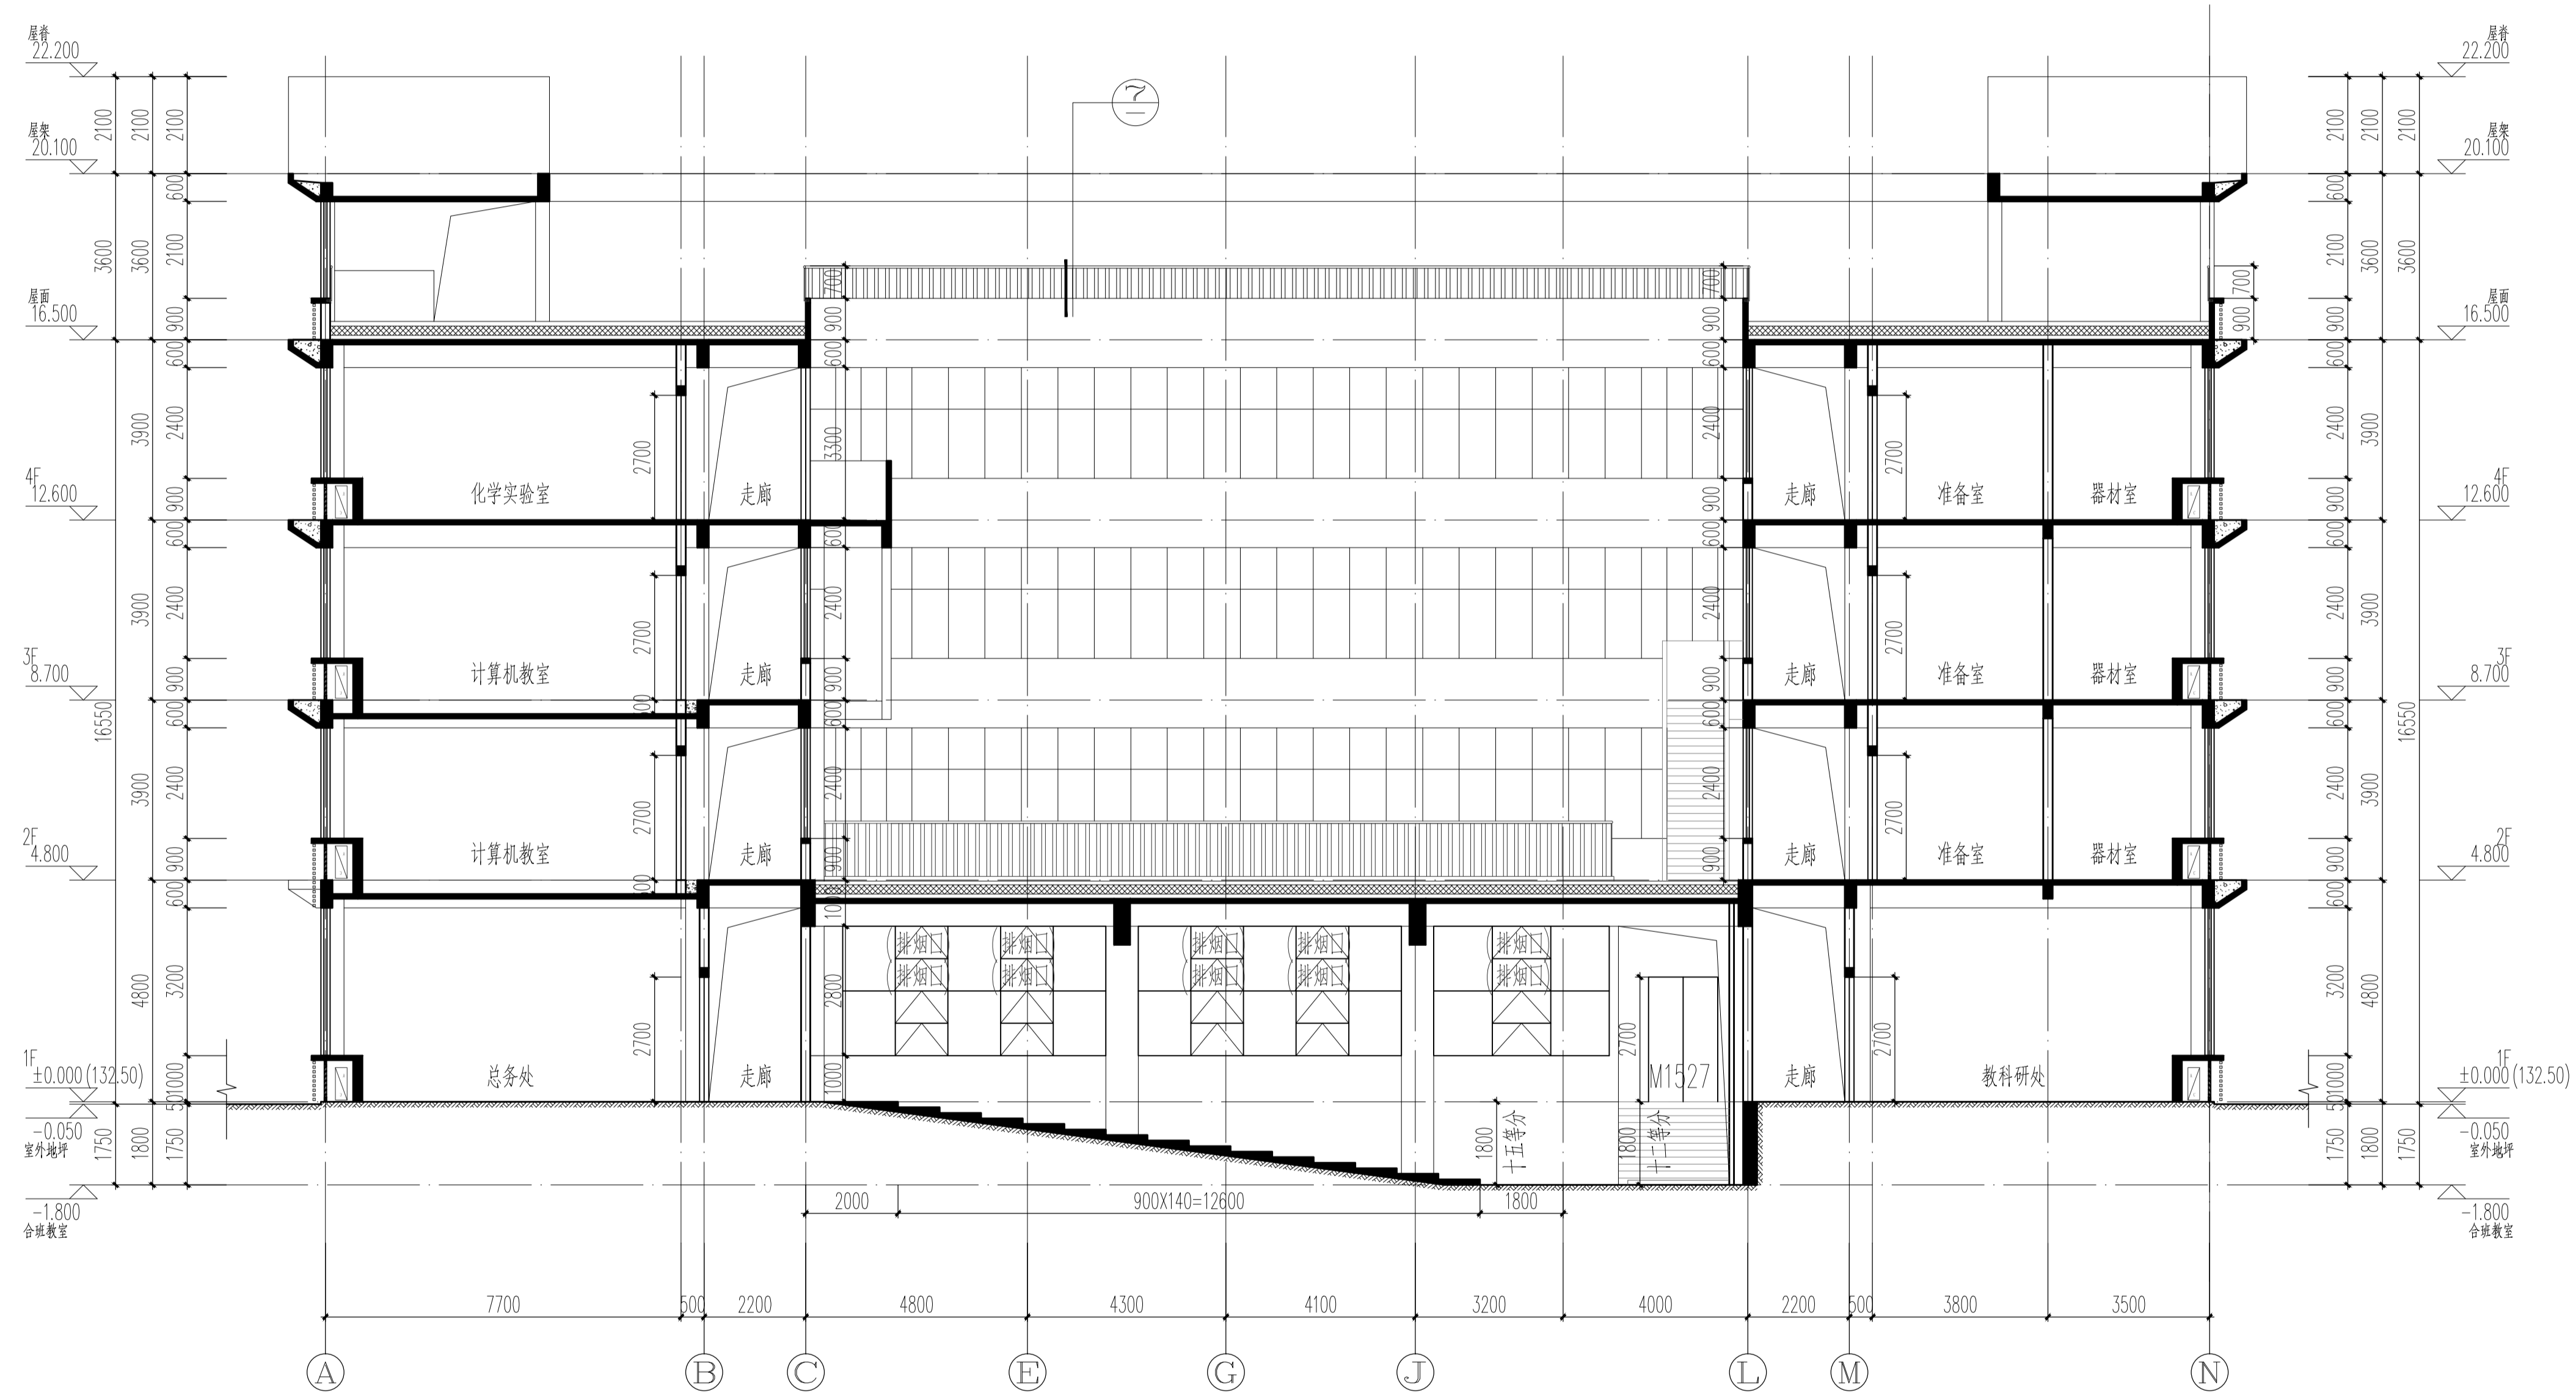


2-2剖面图 1:100


合作单位 PARTICIPATOR:			
华南理工大学建筑设计研究院有限公司 ARCHITECTURAL DESIGN & RESEARCH INSTITUTE SOUTH CHINA UNIVERSITY OF TECHNOLOGY CO., LTD.			
证书 建筑工程设计证书号: A244002894			
设计总负责	审核	专业负责	设计
肖毅强	杨晓川	邹艳婷	黄瑾
汤朝晖		齐百慧	张佳利
杨晓川		刘穗杰	李根明
注明: 我司不承担设计单位的图纸质量责任, 设计单位 图纸质量由设计单位自行承担。			
设计单位 DESIGN COMPANY 中色科技股份有限公司 CHINA NONFERROUS METALS PROCESSING TECHNOLOGY CO., LTD 中国 洛阳 西苑路1号 471039 1 XIUYUAN RD. LIUYANG, 471039 P.R.C 资质等级: 甲级 证书编号: A141011100			
工程名称 PROJECT NAME 洛阳市吉庆学校建设工程			
子项名称		科技楼	
图纸名称 DRAWING DESCRIPTION 2-2剖面图			
公司出图专用章 OFFICIAL STAMP			
注册执业签章 REGISTER ENGINEER STAMP			
项目总师	(姓名)	(签字)	(日期)
PROJECT MANAGER	穆鑫		
审定	李哲		
APPROVED BY	李哲		
审核	杨建锋		
VERIFIED BY	杨建锋		
专业负责人	杨建锋		
GENERAL DESIGNER	杨建锋		
设计	李宇超		
DESIGNED BY	李宇超		
专业	建筑	设计阶段	
SPECIALITY	建筑	DESIGN PHASE	
设计日期	2022.06	比例	
DESIGN DATE	2022.06	SCALE	
版次	A	图纸规格	
VERSION	A	DRAWING SIZE	
WBS编号			
WBS NO.			
图号			
DRAWING NO.			
(条形码区域)			

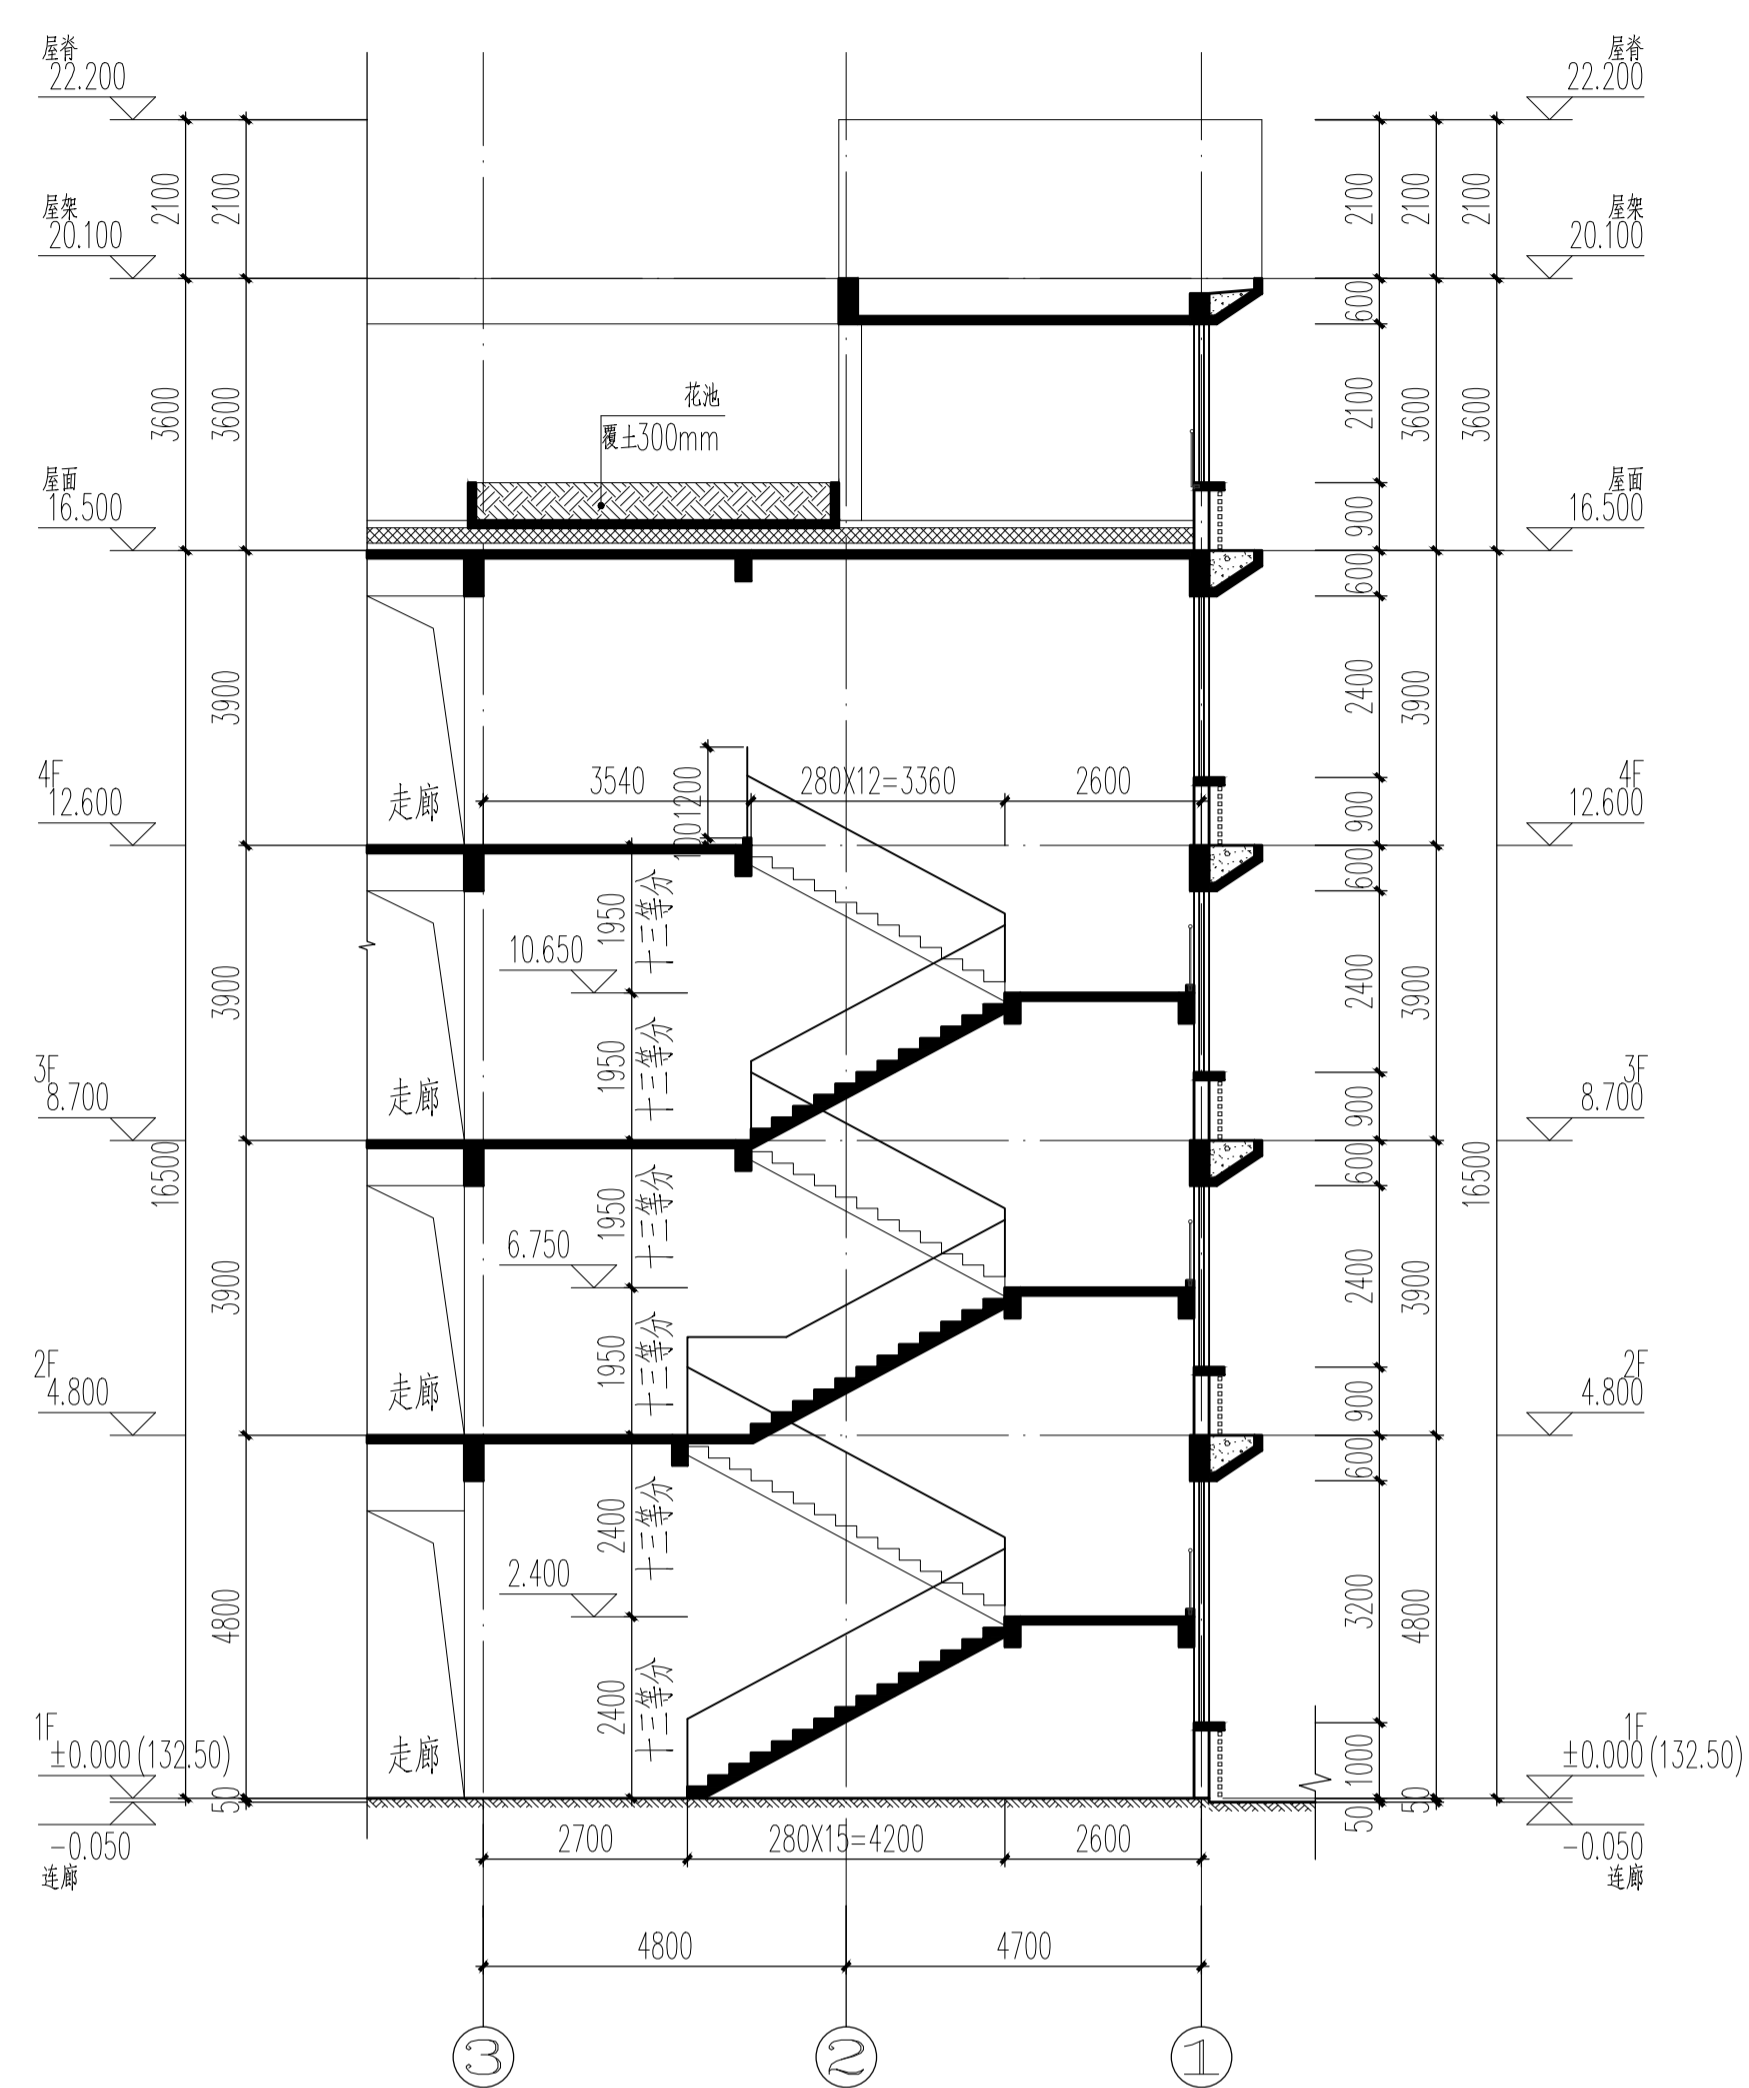


3-3剖面图 1:100

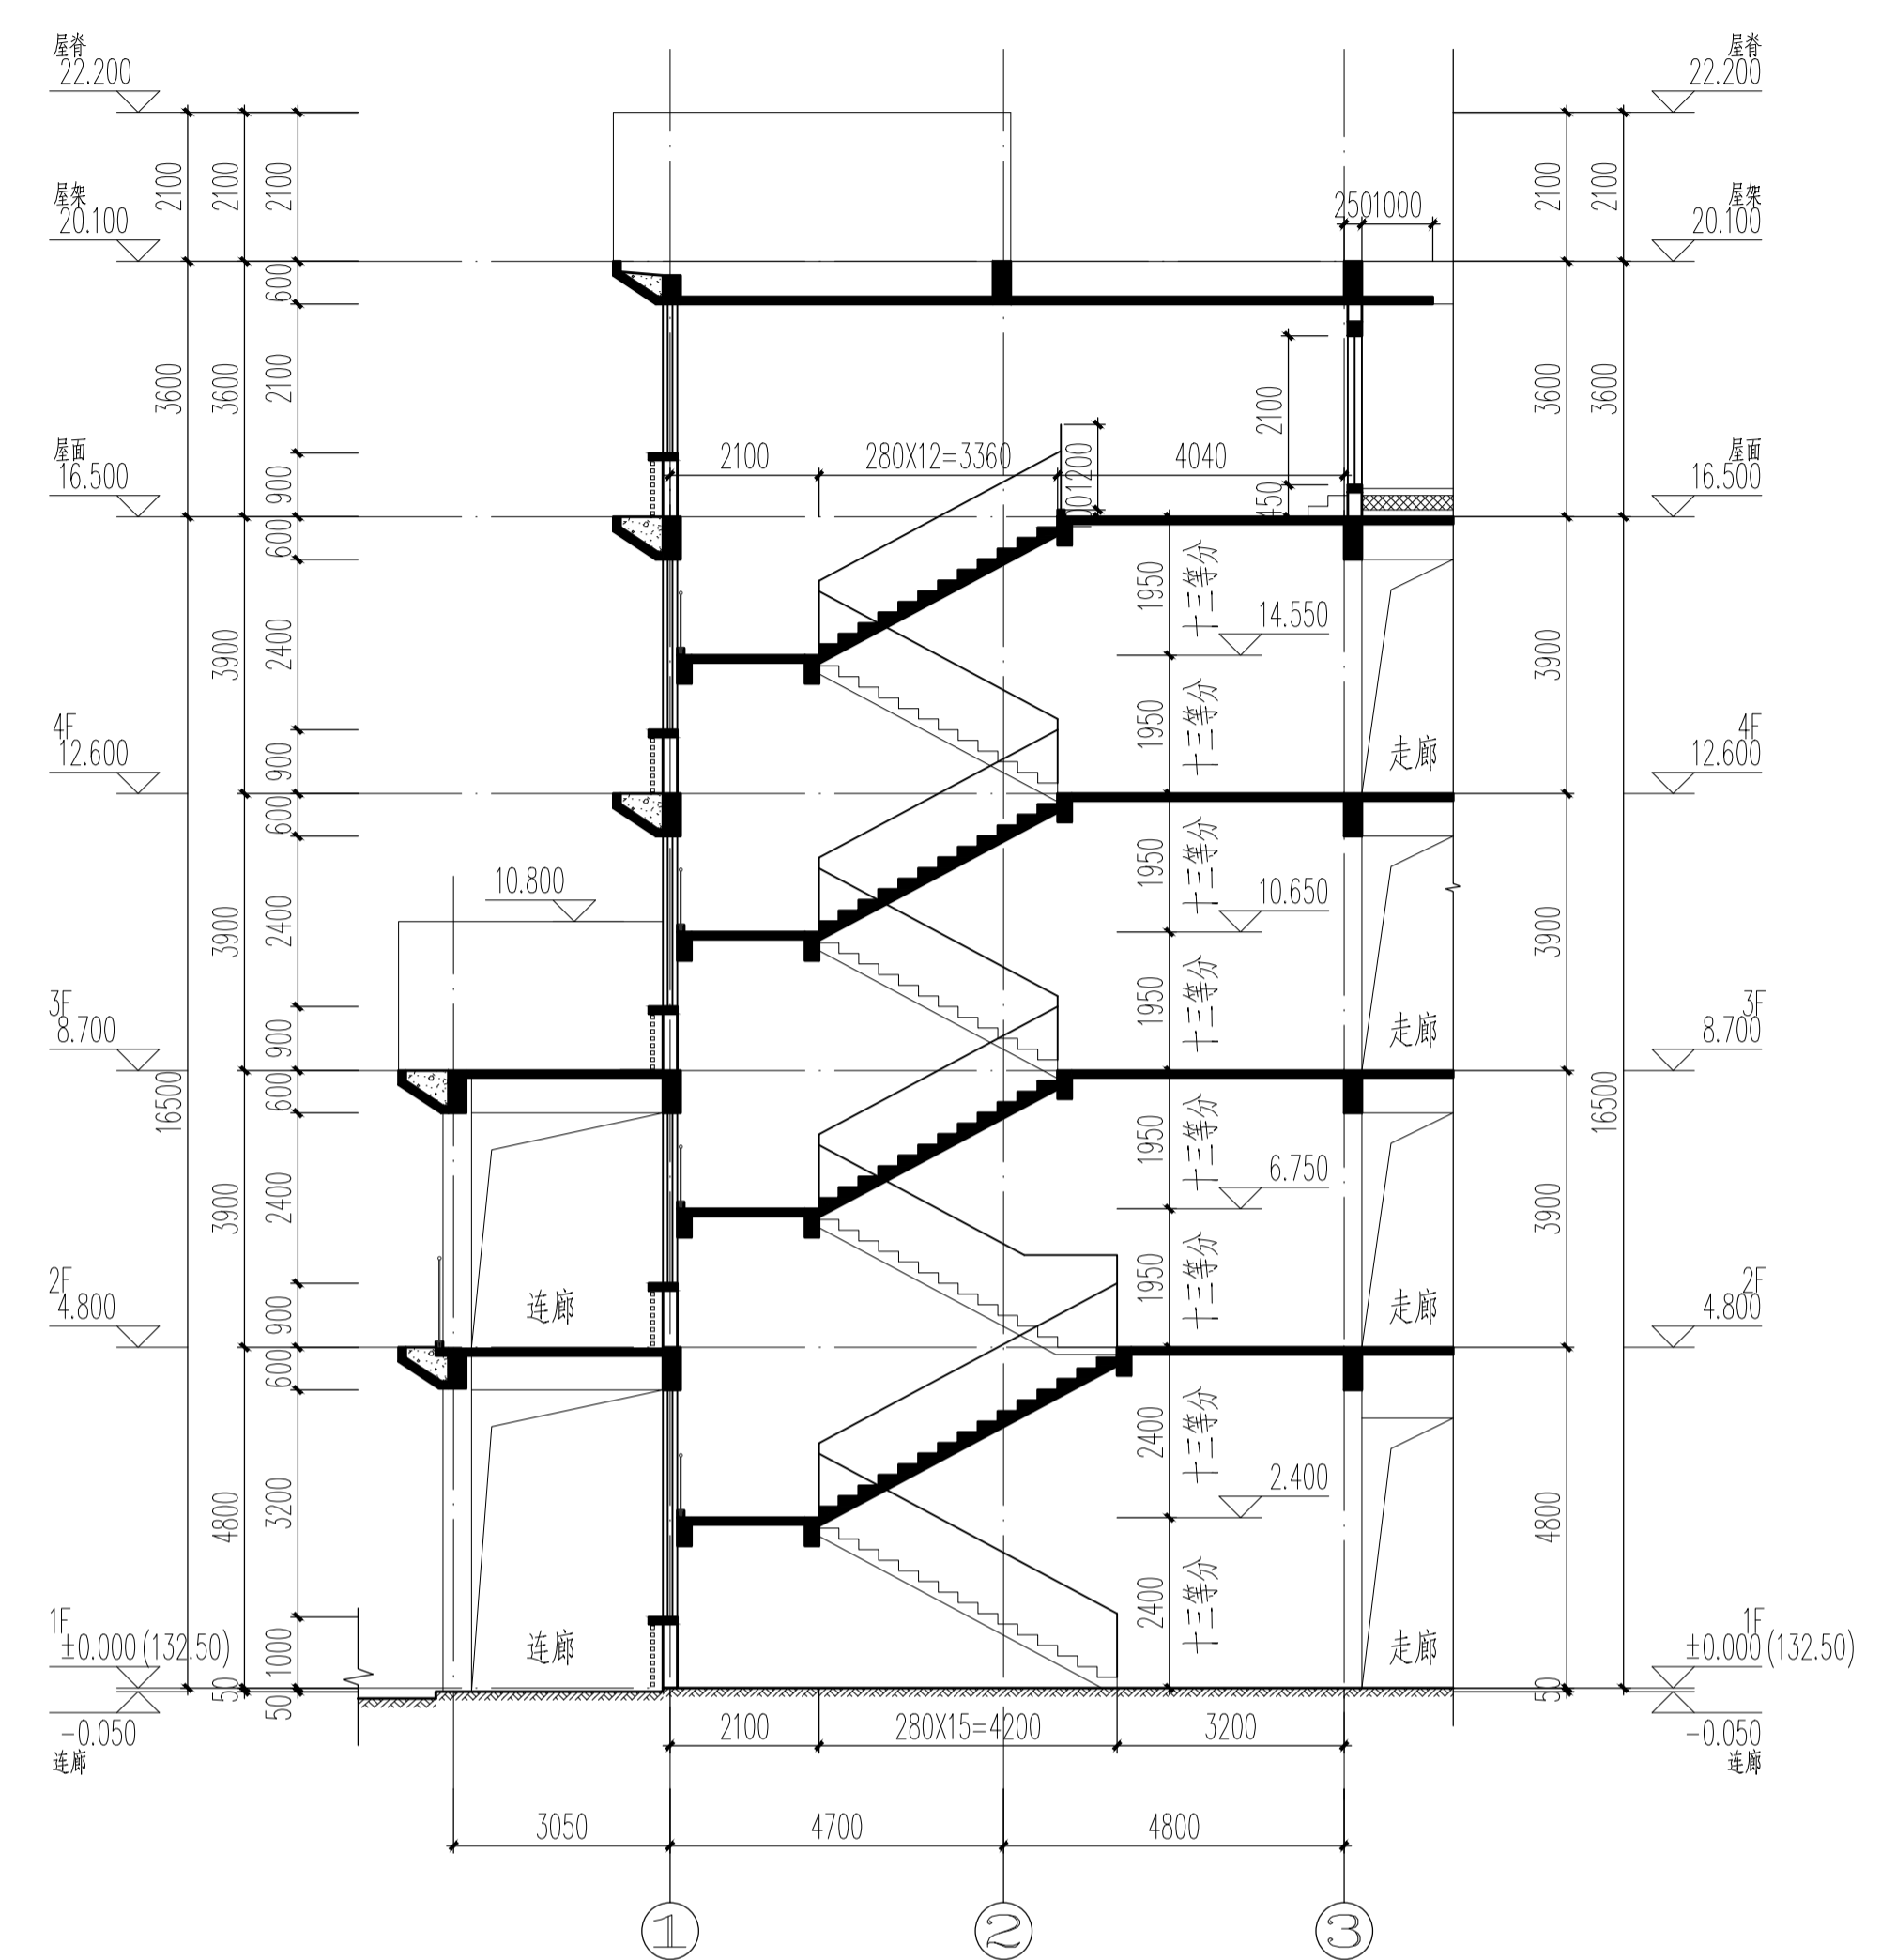


6-6剖面图 1:100

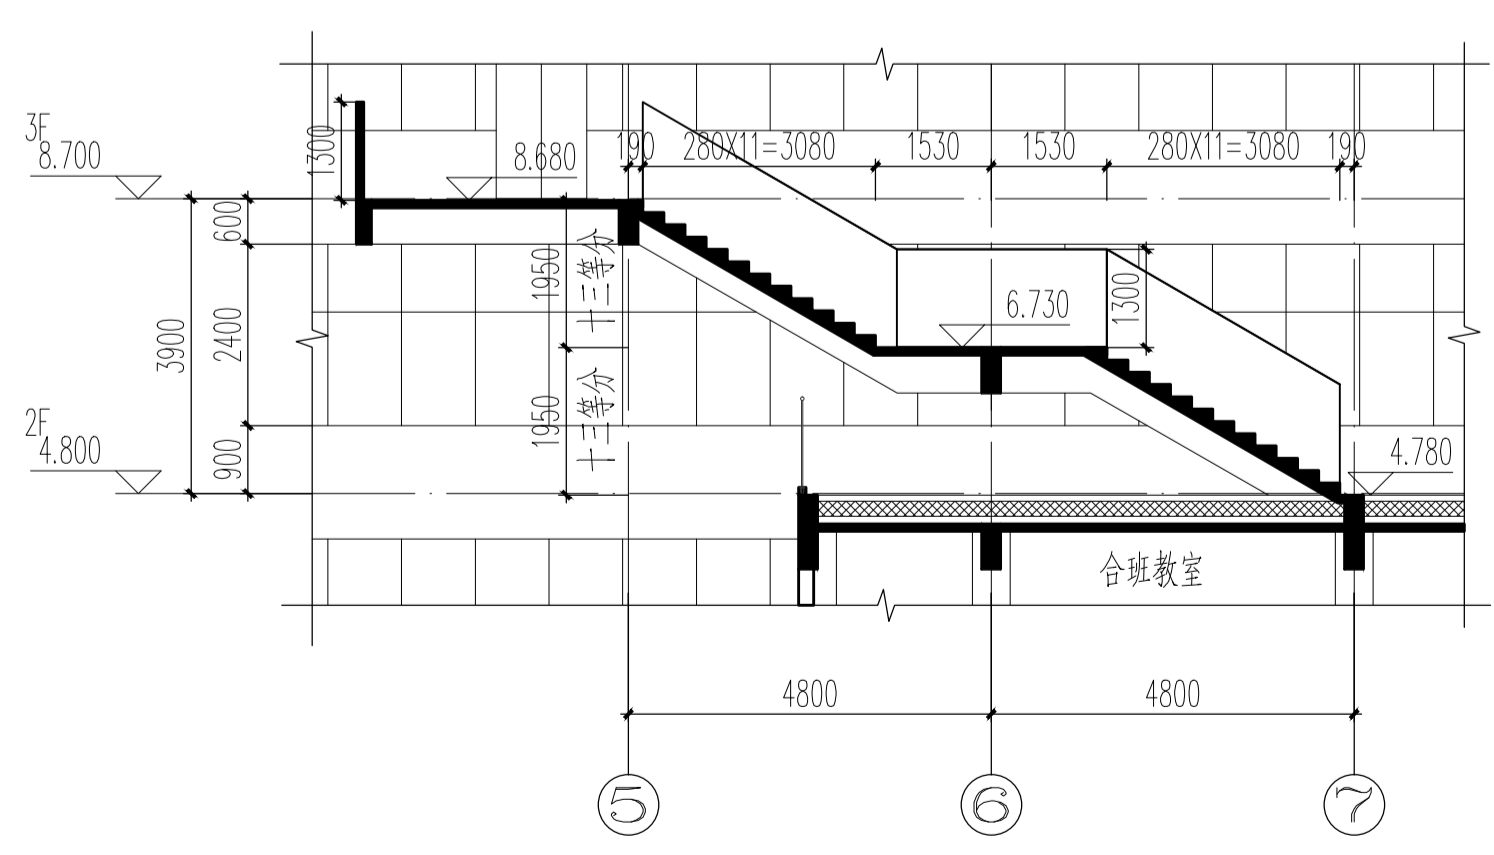

4-4剖面图 1:100

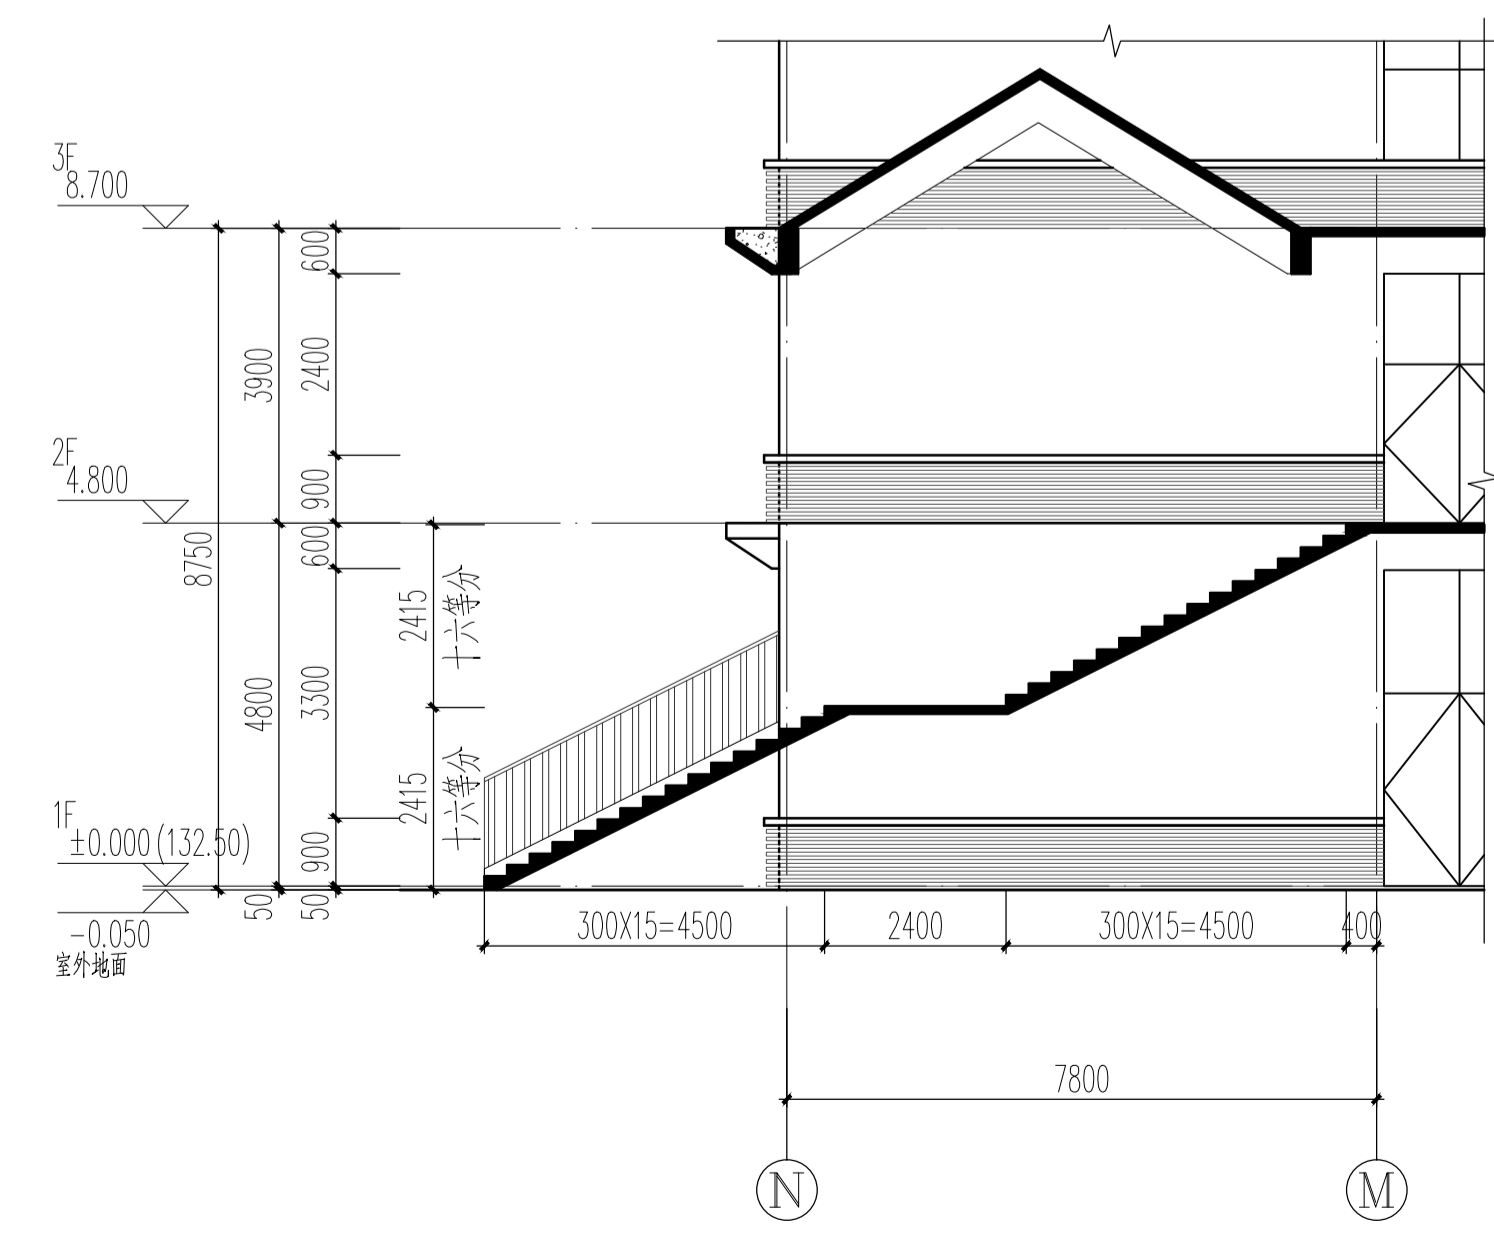

5-5剖面图 1:100

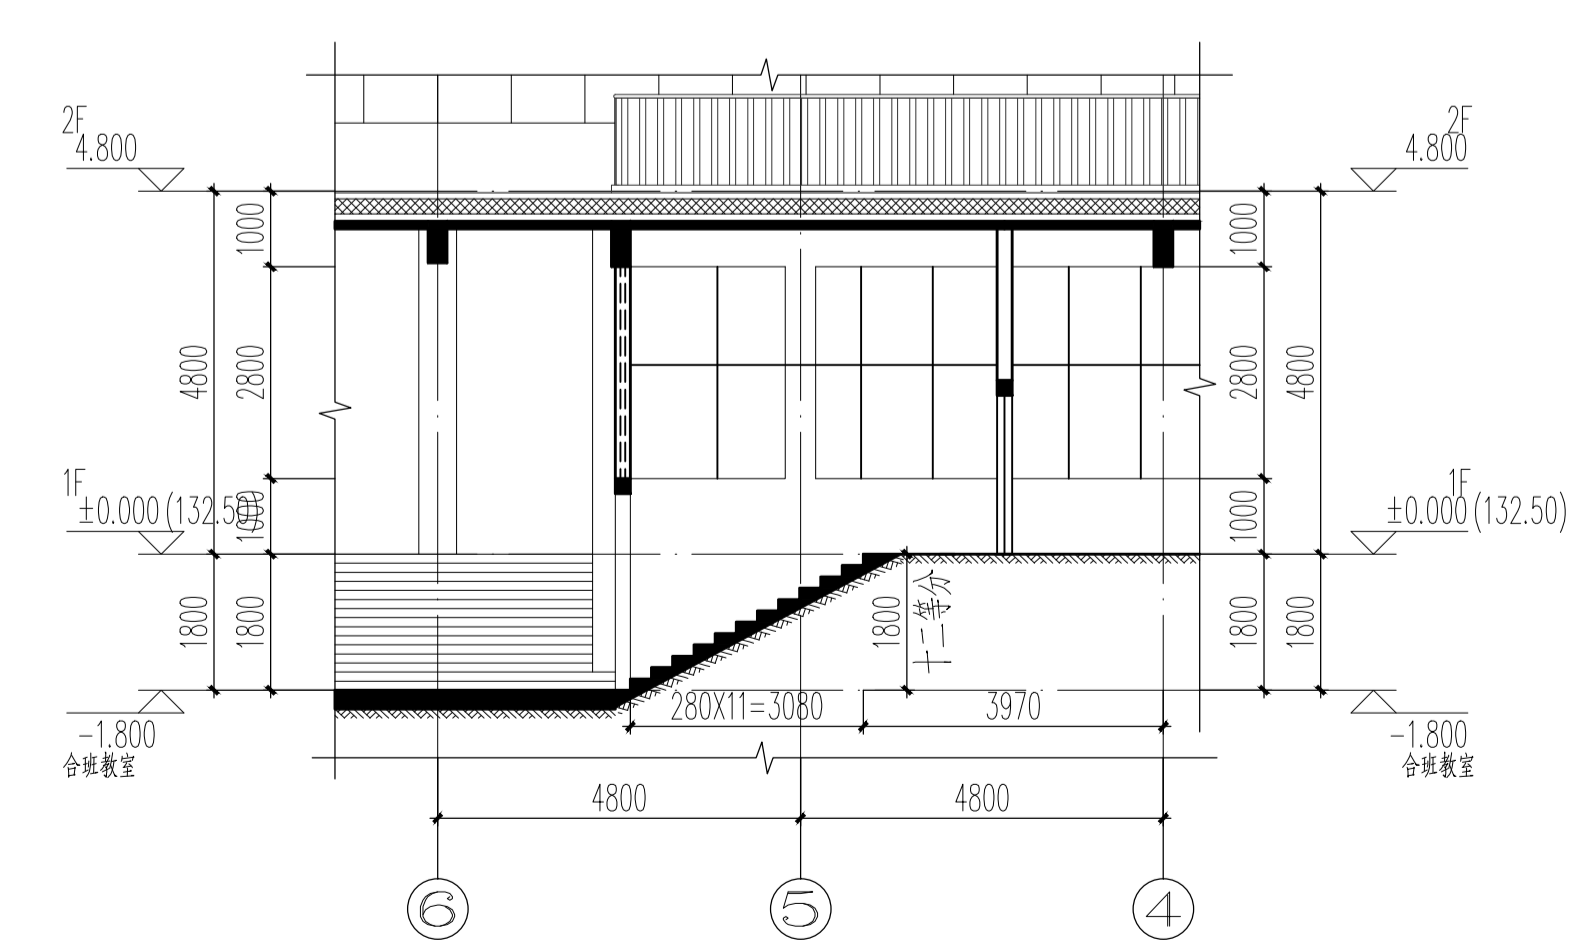

7-7剖面图 1:100

合作单位 | PARTICIPATOR:

华南理工大学建筑设计研究院有限公司
 ARCHITECTURAL DESIGN & RESEARCH INSTITUTE
 SOUTH CHINA UNIVERSITY OF TECHNOLOGY CO., LTD.

证书 | 建筑工程设计证书号: A244002894

设计总负责	审核	专业负责	设计
肖毅强	杨晓川	邹艳婷	黄瑾
汤朝晖		齐百慧	张佳利
杨晓川		刘穗杰	李根明

注明:
 我司不承担设计单位的图纸质量责任, 设计单位
 图纸质量由设计单位自行承担。

设计单位
 DESIGN COMPANY

 中色科技股份有限公司
 CHINA NONFERROUS METALS PROCESSING
 TECHNOLOGY CO., LTD
 中国 洛阳 西苑路1号 471039
 1 XIUYUAN RD. LIUYANG, 471039 P.R.C
 资质等级: 甲级 证书编号: A141011100

工程名称
 PROJECT NAME
 洛阳市吉庆学校建设工程

子项名称
 SUBITEM NAME
 科技楼

图纸名称
 DRAWING DESCRIPTION
 3-3、4-4、5-5、6-6、7-7剖面图

公司出图专用章
 OFFICIAL STAMP

注册执业签章
 REGISTER ENGINEER STAMP

项目总师	(姓名)	(签字)	(日期)
PROJECT MANAGER	穆鑫		
审定	李哲		
APPROVED BY	杨建锋		
审核	杨建锋		
VERIFIED BY	杨建锋		
专业负责人	杨建锋		
GENERAL DESIGNER	李宇超		
设计	建筑	设计阶段	
DESIGNED BY	建筑	DESIGN PHASE	
专业	建筑	SCALE	
SPECIALITY	建筑	SCALE	
设计日期	2022.06	比例	
DESIGN DATE	2022.06	SCALE	
版次	A	图纸规格	
VERSION	A	DRAWING SIZE	
WBS编号			
WBS NO.			
图号			
DRAWING NO.			

(条形码区域)