





地下一层平面图 1:100

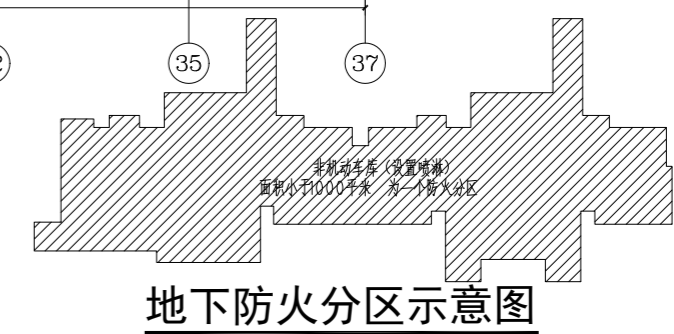

地下防火分区示意图

设计单位: DESIGN COMPANY	
 <b>中机十院国际工程有限公司</b> CHINA MACHINERY TEN INTERNATIONAL ENGINEERING CO., LTD. 设计证书 甲级编号 A111004357 No.A111004357 Class A of Design Certificate	
专业会签 DISCIPLINE CONFIRMATION	
总图 GENERAL LAYOUT	
建筑 ARCHITECTURE	
结构 STRUCTURE	
给排水 WATER	
暖通 HVAC	
电气 ELECTRICITY	
动力 POWER	
工艺 PROCESS	
建设单位: CLIENT	
<b>洛阳城乡建设投资集团有限公司</b> 项目名称: PROJECT NAME <b>伊滨区福民工程6号安置小区</b>	
子项名称: SUB-PROJECT NAME	
<b>4#8#楼</b>	
图名: DRAWING TITLE	
<b>地下一层平面图</b>	
项目负责人 PROJECT DIRECTOR	李坤玉 <i>李坤玉</i>
审图人 APPROVER	张震 <i>张震</i>
专业负责人 DISCIPLINE HEAD	张震 <i>张震</i>
审核人 VERIFIER	张震 <i>张震</i>
校对人员 PROOFREADER	张震 <i>张震</i>
设计人 DESIGNER	李光 <i>李光</i>
注册执业章: SEAL OF CERTIFIED DESIGNER	
出图章: SEAL OF DRAWING ISSUE	
专业 DISCIPLINE	建筑
设计阶段 DESIGN STAGE	方案图 2020.06
比例 SCALE	原图
图号 DRAWING No.	

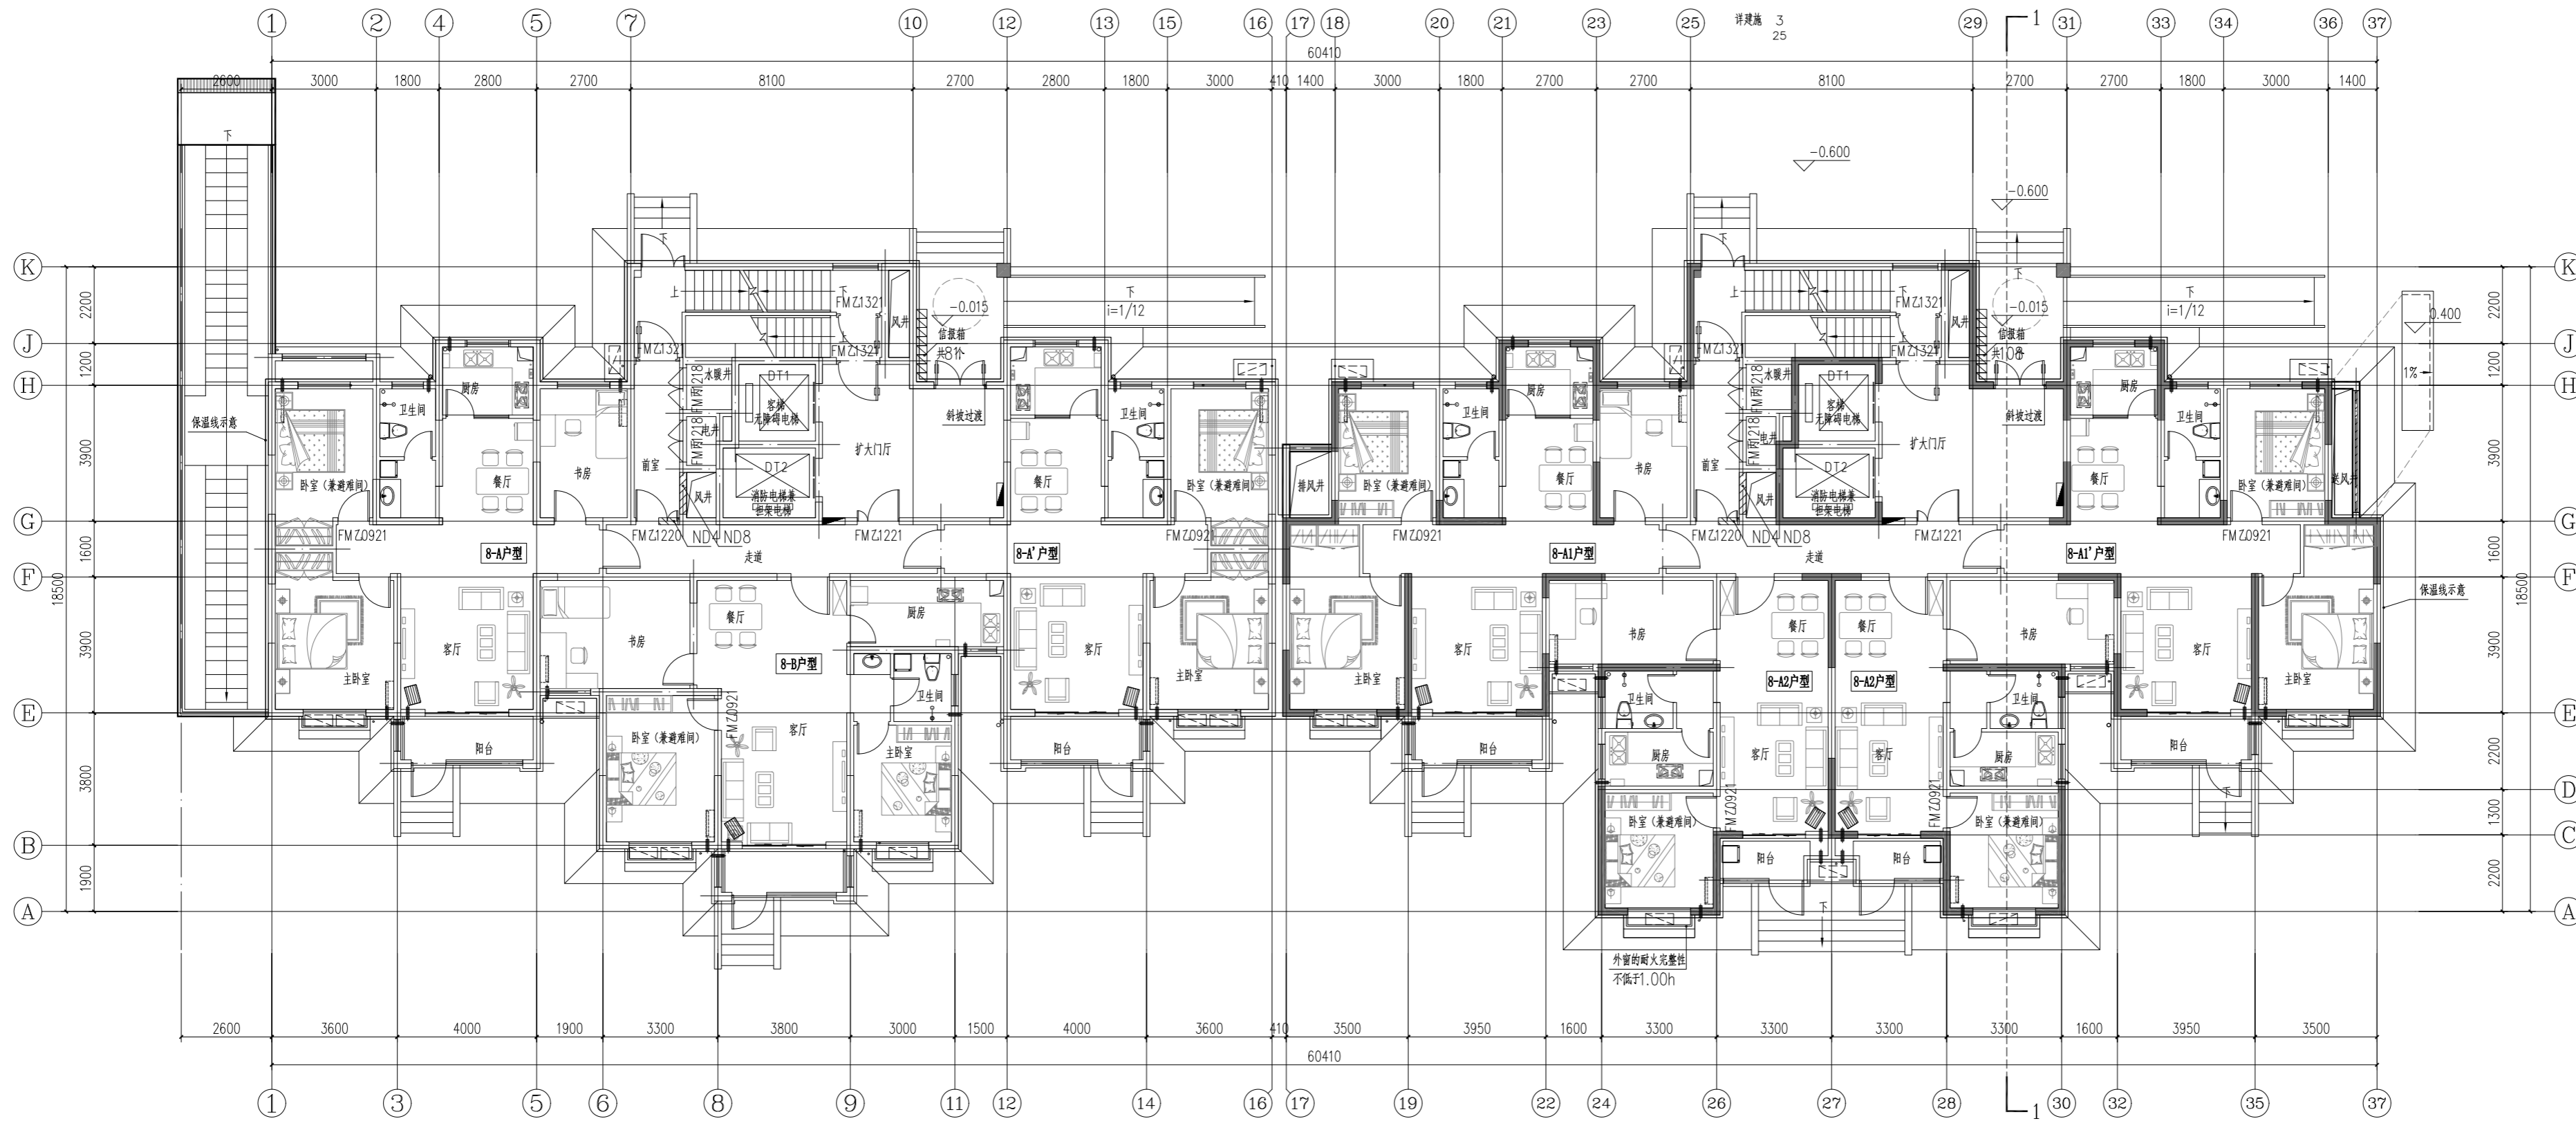

一层平面图 1:100

设计单位: CHINA MACHINERY TD INTERNATIONAL ENGINEERING CO., LTD.

中机十院国际工程有限公司  
CHINA MACHINERY TD INTERNATIONAL ENGINEERING CO., LTD.  
设计证书 甲级编号 A111004357  
No.A111004357 Class A of Design Certificate

专业会签 DISCIPLINE CONFIRMATION	
总图 GENERAL LAYOUT	
建筑 ARCHITECTURE	
结构 STRUCTURE	
给排水 WATER	
暖通 HVAC	
电气 ELECTRICITY	
动力 POWER	
工艺 PROCESS	

建设单位: CLIENT  
洛阳城乡建设投资有限公司

项目名称: PROJECT NAME  
伊滨区福民工程6号安置小区

子项目名称: SUB-PROJECT NAME  
4#8#楼


图名: DRAWING TITLE  
一层平面图

项目负责人 PROJECT DIRECTOR	李坤玉	李坤玉
审图人 APPROVER		
专业负责人 DISCIPLINE HEAD	张震	张震
审核人 VERIFIER		
校对人 CHECKER	张震	张震
设计人 DESIGNER	李光	李光
设计人 DESIGNER		


注册执业章: SEAL OF CERTIFIED DESIGNER

出图章: SEAL OF DRAWING ISSUE

专业 DISCIPLINE		建筑	
设计阶段 DESIGN STAGE	方案图	出图日期 DATE	2020.06
比例 SCALE		版数 EDITION	
共 页 TOTAL PAGE	1	页 数 PAGE	1
图号 DRAWING No.		图 号	

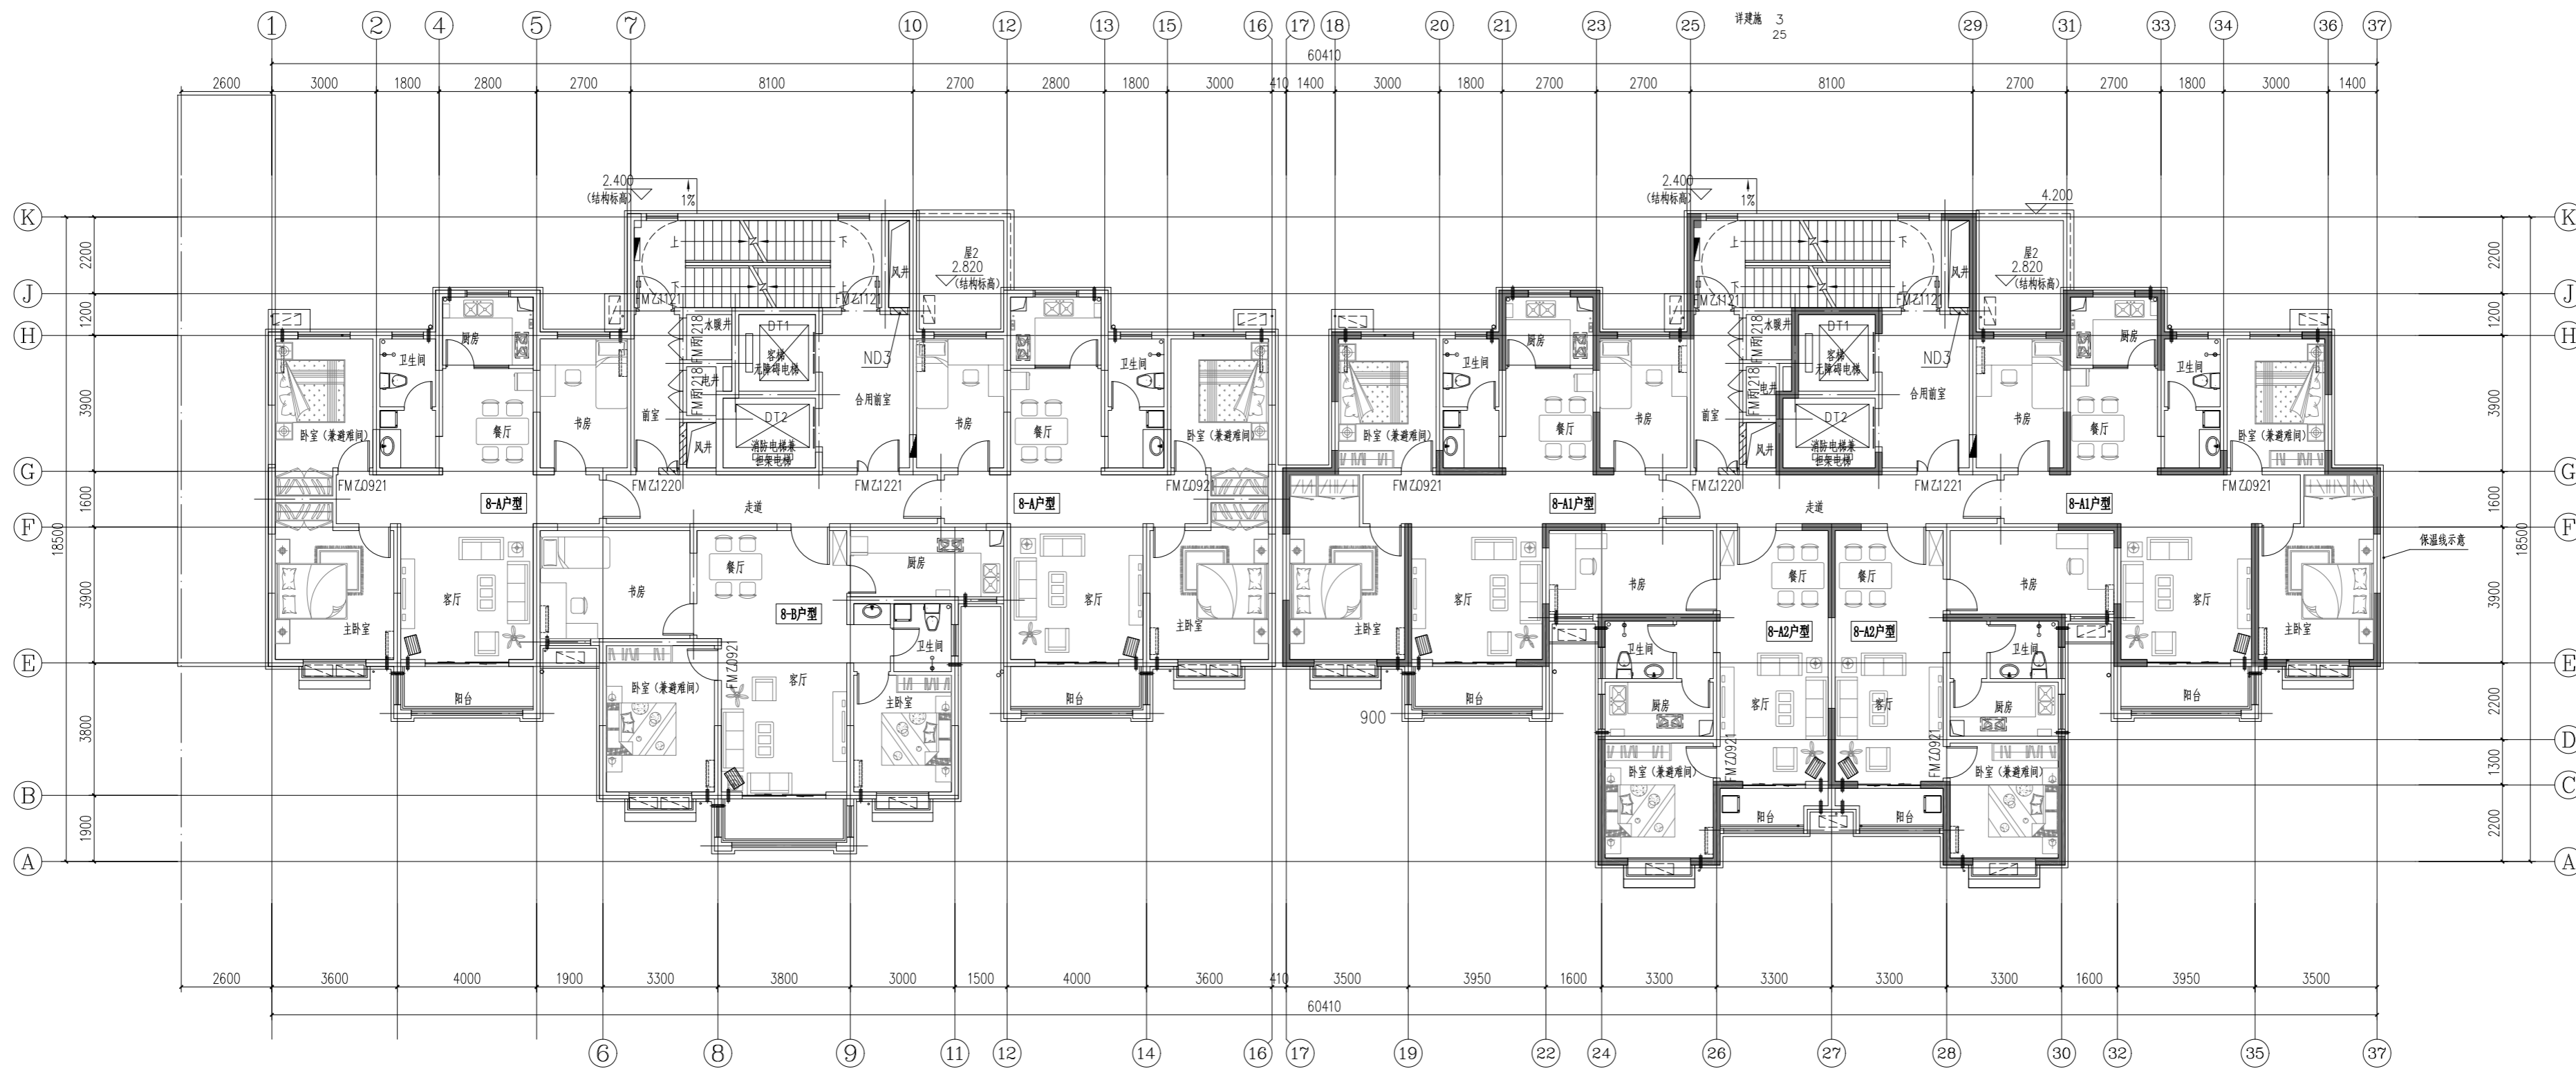

二层-二十七层平面图 1:100

设计单位: DESIGN COMPANY  
  
 中机十院国际工程有限公司  
 CHINA MACHINERY TEN INTERNATIONAL ENGINEERING CO., LTD.  
 设计证书 甲级编号 A111004357  
 No.A111004357 Class A of Design Certificate

专业会签 DISCIPLINE CONFIRMATION

总图 GENERAL LAYOUT	
建筑 ARCHITECTURE	
结构 STRUCTURE	
给排水 WATER	
暖通 HVAC	
电气 ELECTRICITY	
动力 POWER	
工艺 PROCESS	


建设单位: CLIENT  
 洛阳城乡建设投资有限公司  
 项目名称: PROJECT NAME  
 伊滨区福民工程6号安置小区  
 子项目名称: SUB-PROJECT NAME  
 4#8#楼  
 图名: DRAWING TITLE  
 二层-二十七层平面图

项目负责人 PROJECT DIRECTOR	李坤玉	李坤玉
审图人 APPROVER		
专业负责人 DISCIPLINE HEAD	张震	张震
审核人 VERIFIER		
校对人 CHECKER	张震	张震
设计人 DESIGNER	李光	李光
设计人 DESIGNER		

注册执业章: SEAL OF CERTIFIED DESIGNER


出图章: SEAL OF DRAWING ISSUE

专业 DISCIPLINE		建筑	
设计阶段 DESIGN STAGE	方案图	出图日期 DATE	2020.06
比例 SCALE		版数 EDITION	
本页张数 PAGE		页幅 SIZE	
图号 DRAWING No.			

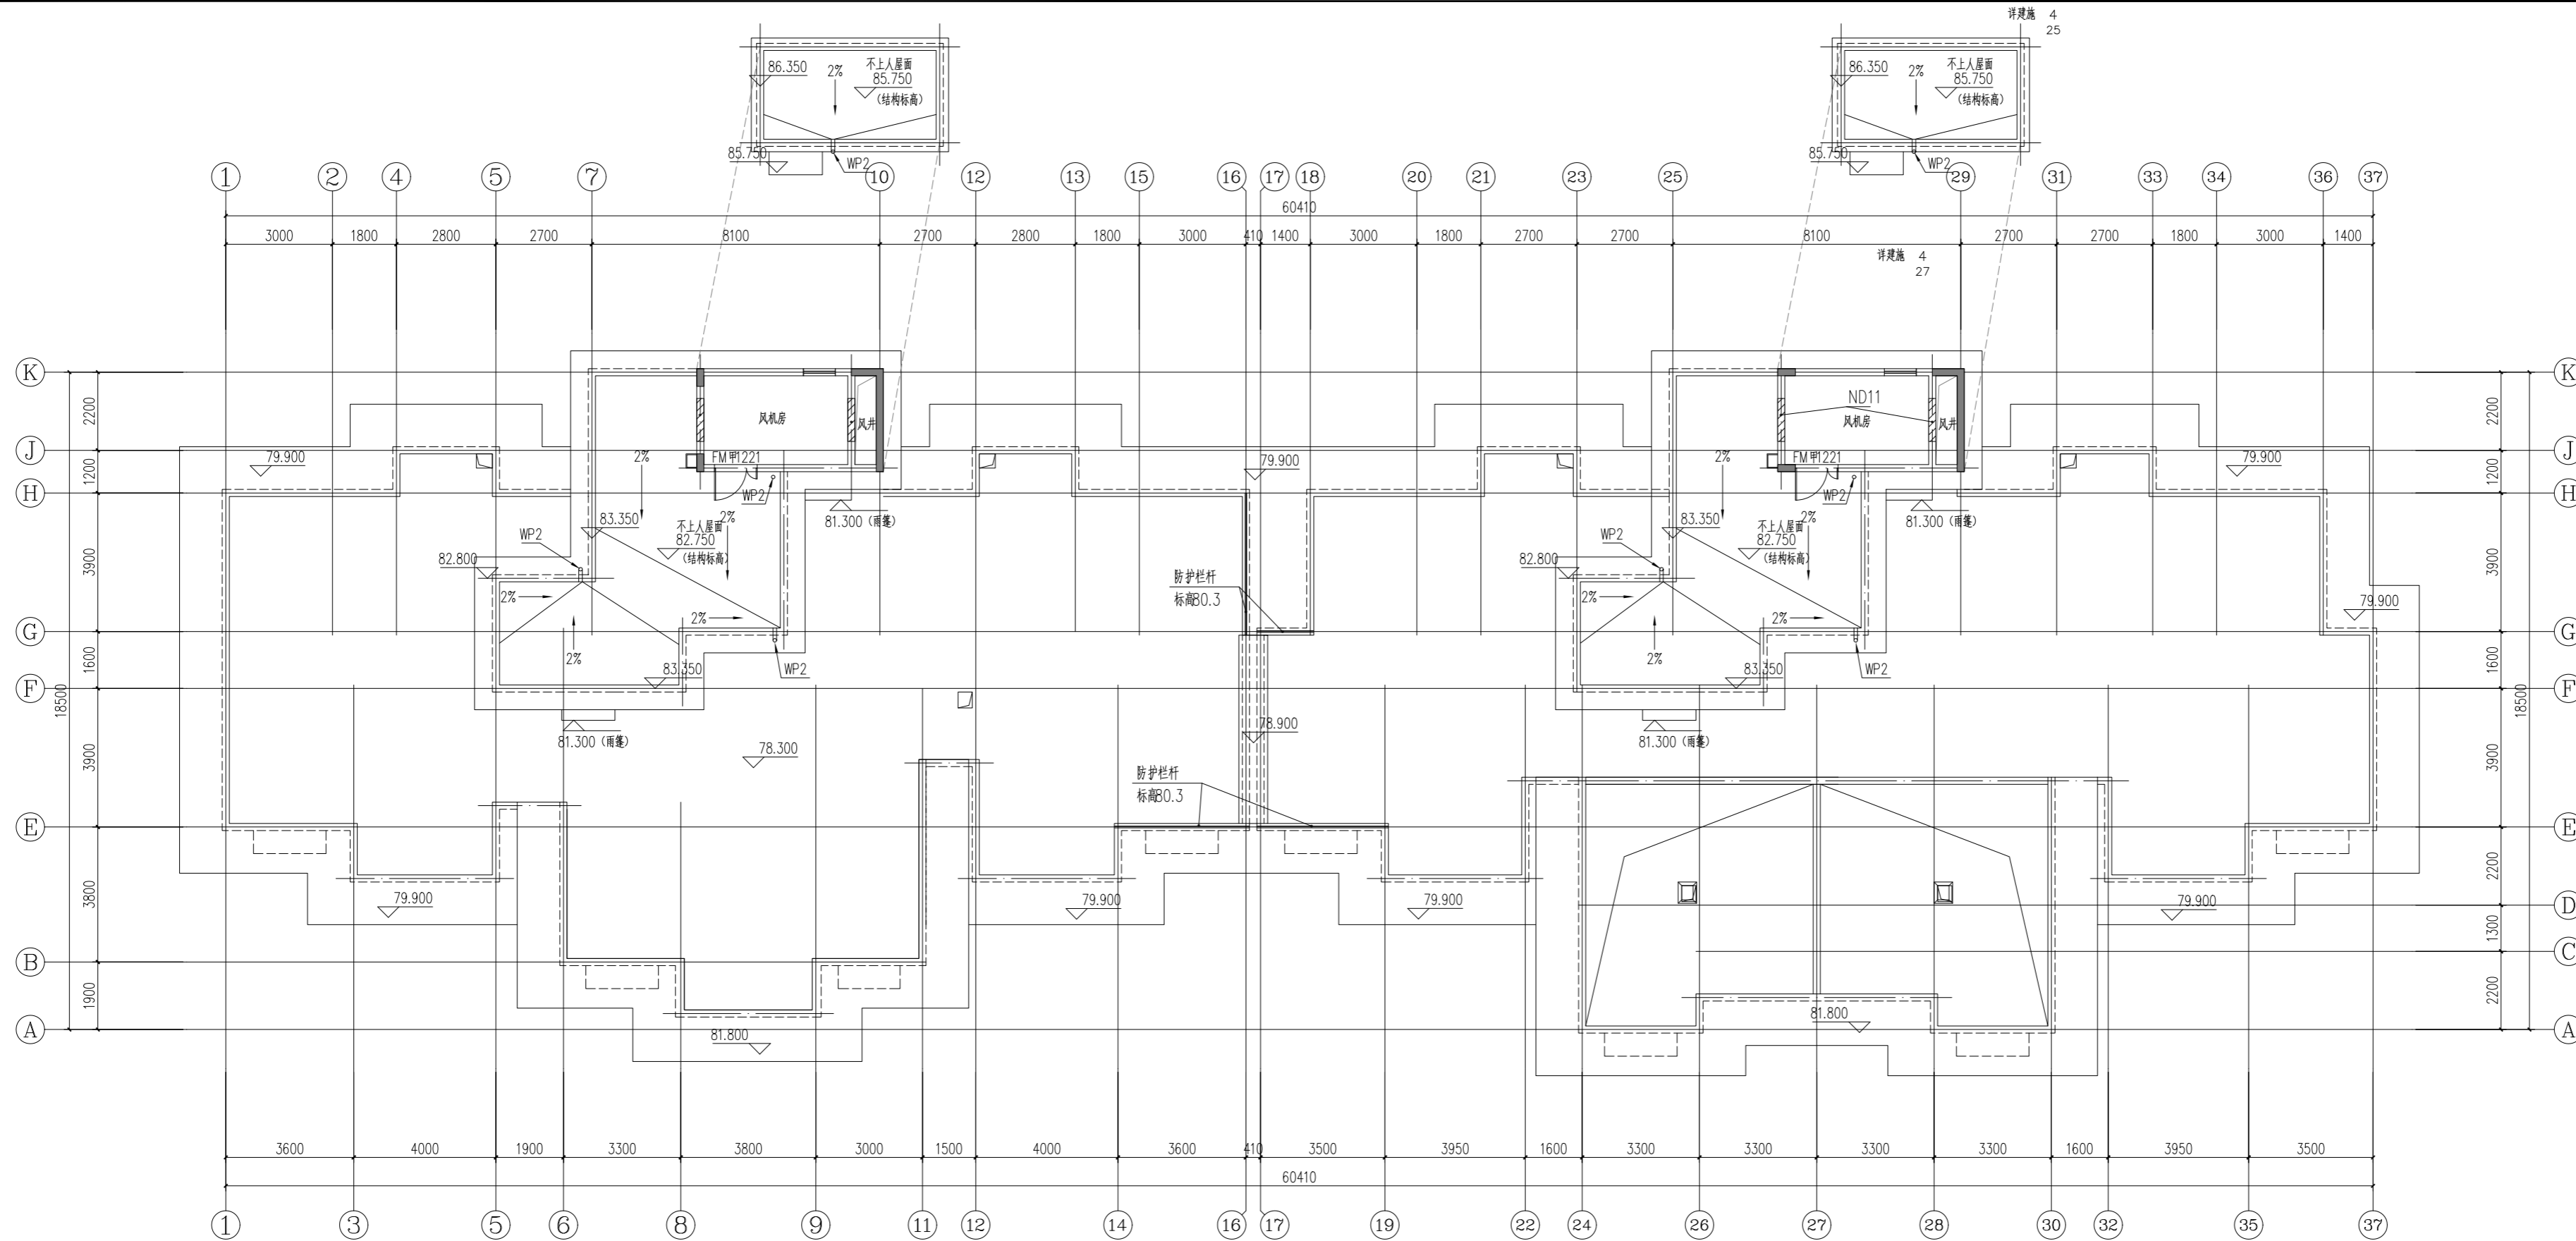

屋顶层平面图 1:100

设计单位: DESIGN COMPANY	
<b>中机十院国际工程有限公司</b> CHINA MACHINERY TD INTERNATIONAL ENGINEERING CO., LTD. 设计证书 甲级编号 A111004357 No.A111004357 Class A of Design Certificate	
专业名称 DISCIPLINE CONFIRMATION	
总图 GENERAL LAYOUT	
建筑 ARCHITECTURE	
结构 STRUCTURE	
给排水 WATER	
暖通 HVAC	
电气 ELECTRICITY	
动力 POWER	
工艺 PROCESS	
建设单位: CLIENT	
<b>洛阳城乡建设投资集团有限公司</b> 伊滨区福民工程6号安置小区	
项目名称: PROJECT NAME	
4#8#楼	
子项目名称: SUB-PROJECT NAME	
屋顶层平面图	
图名: DRAWING TITLE	
项目负责人 PROJECT DIRECTOR	李冲玉 <i>李冲玉</i>
审批人 APPROVER	张策 <i>张策</i>
专业负责人 DISCIPLINE HEAD	张策 <i>张策</i>
审核人 VERIFIER	张策 <i>张策</i>
校对人员 CHECKER	李光 <i>李光</i>
设计人 DESIGNER	李光 <i>李光</i>
注册执业章: SEAL OF CERTIFIED DESIGNER	
出图章: SEAL OF DRAWING ISSUE	
专业 DISCIPLINE	建筑
设计阶段 DESIGN STAGE	方案图
出图日期 DATE	2020.06
比例 SCALE	原图
版次 EDITION	
共 页 PAGE	1
本页 PAGE	1
图号 DRAWING No.	

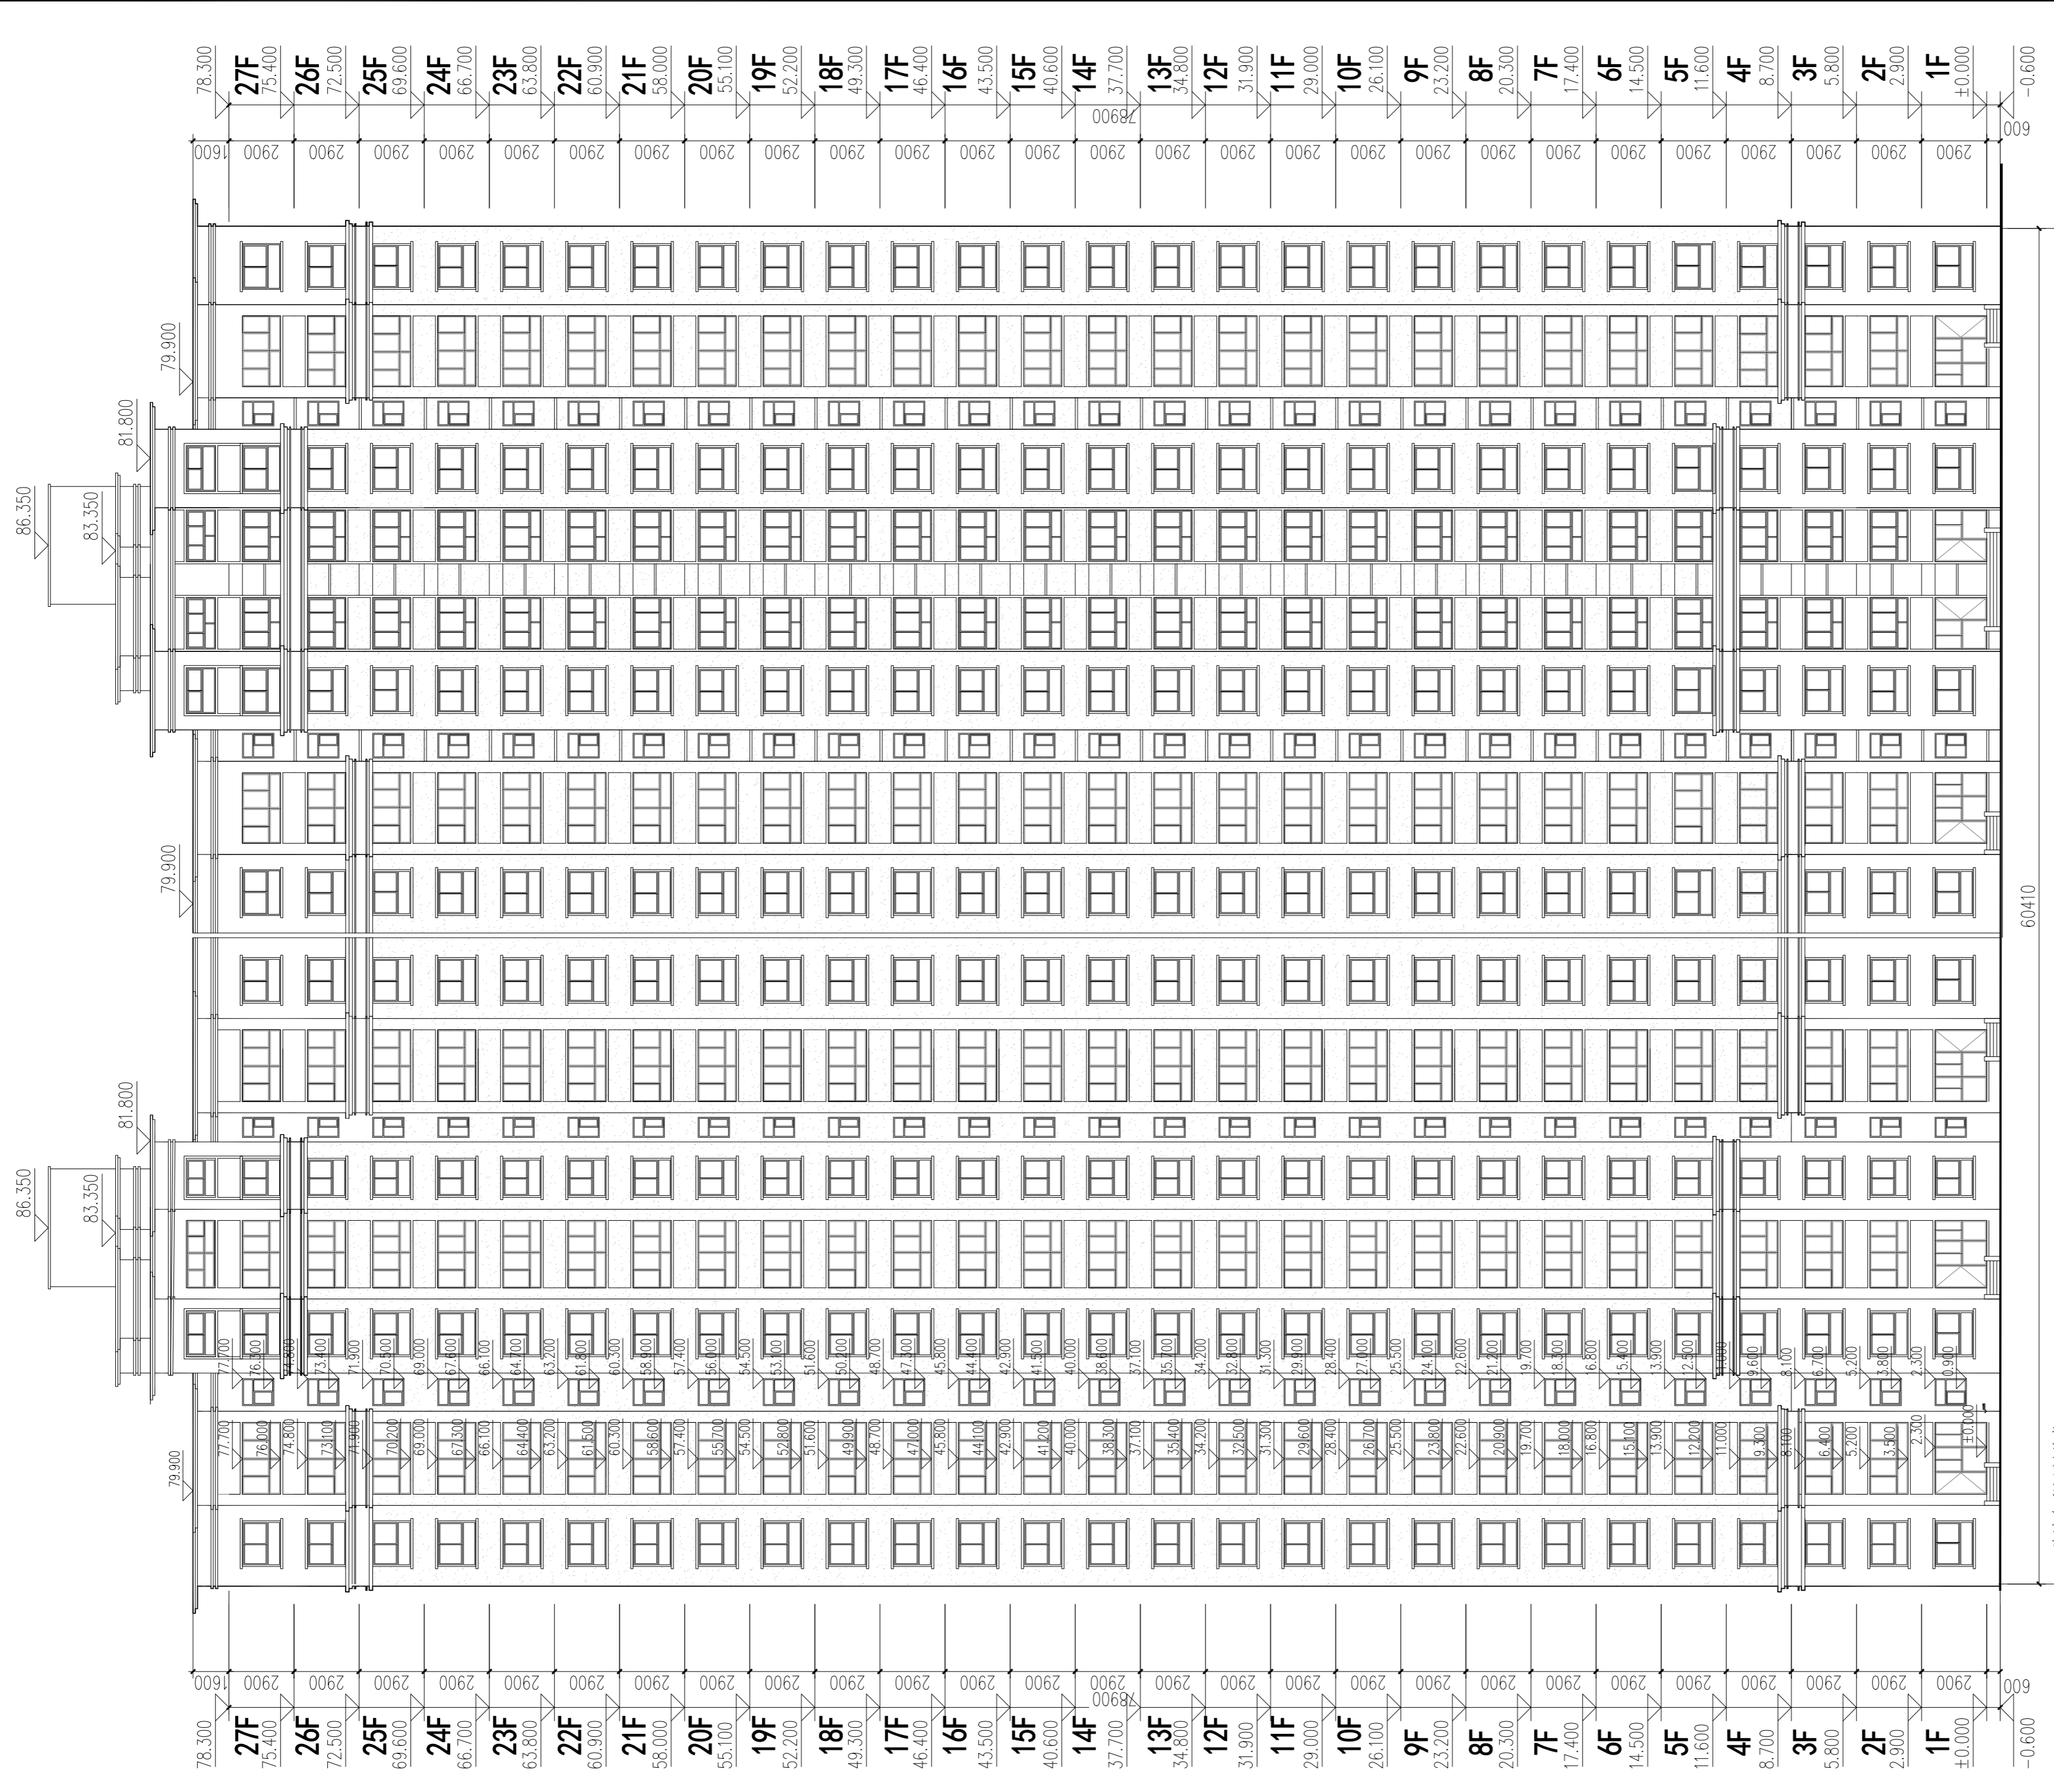

37

1~37 轴立面图 1:200

外墙色彩图例说明:  
 1、深褐色真石漆, 米黄色真石漆

设计单位:  
DESIGN COMPANY

中机十院国际工程有限公司  
CHINA MACHINERY TDI INTERNATIONAL ENGINEERING CO., LTD.

设计证书甲级编号A111004357  
No.A111004357 Class A of Design Certificate

专业会签	DISCIPLINE CONFIRMATION	
总图	GENERAL LAYOUT	
建筑	ARCHITECTURE	
结构	STRUCTURE	
给排水	WATER	
暖通	HVAC	
电气	ELECTRICITY	
动力	POWER	
工艺	PROCESS	

建设单位: CLIENT

洛阳城乡建设投资集团有限公司

项目名称: PROJECT NAME  
伊滨区福民工程6号安置小区

子项名称: SUB-PROJECT NAME

4#8#楼

图名: DRAWING TITLE


立面图

项目负责人	李中玉	李中玉
PROJECT DIRECTOR		
审定人		
APPROVER		
专业负责人	张震	张震
DISCIPLINE HEAD		
审核人		
VERIFIER		
校对人	张震	张震
PROOFREADER		
设计人	李戈	李戈
DESIGNER		
设计人		
DESIGNER		

注册执业章: SEAL OF CERTIFIED DESIGNER

出图章: SEAL OF DRAWING ISSUE

专业		建筑	
设计阶段	方案图	出图日期	2020.06
DESIGN STAGE		DATE	
比例		版别	
SCALE		EDITION	
共页	第页	图幅	
TOTAL PAGE	PAGE	SIZE	
图号			
DRAWING No.			

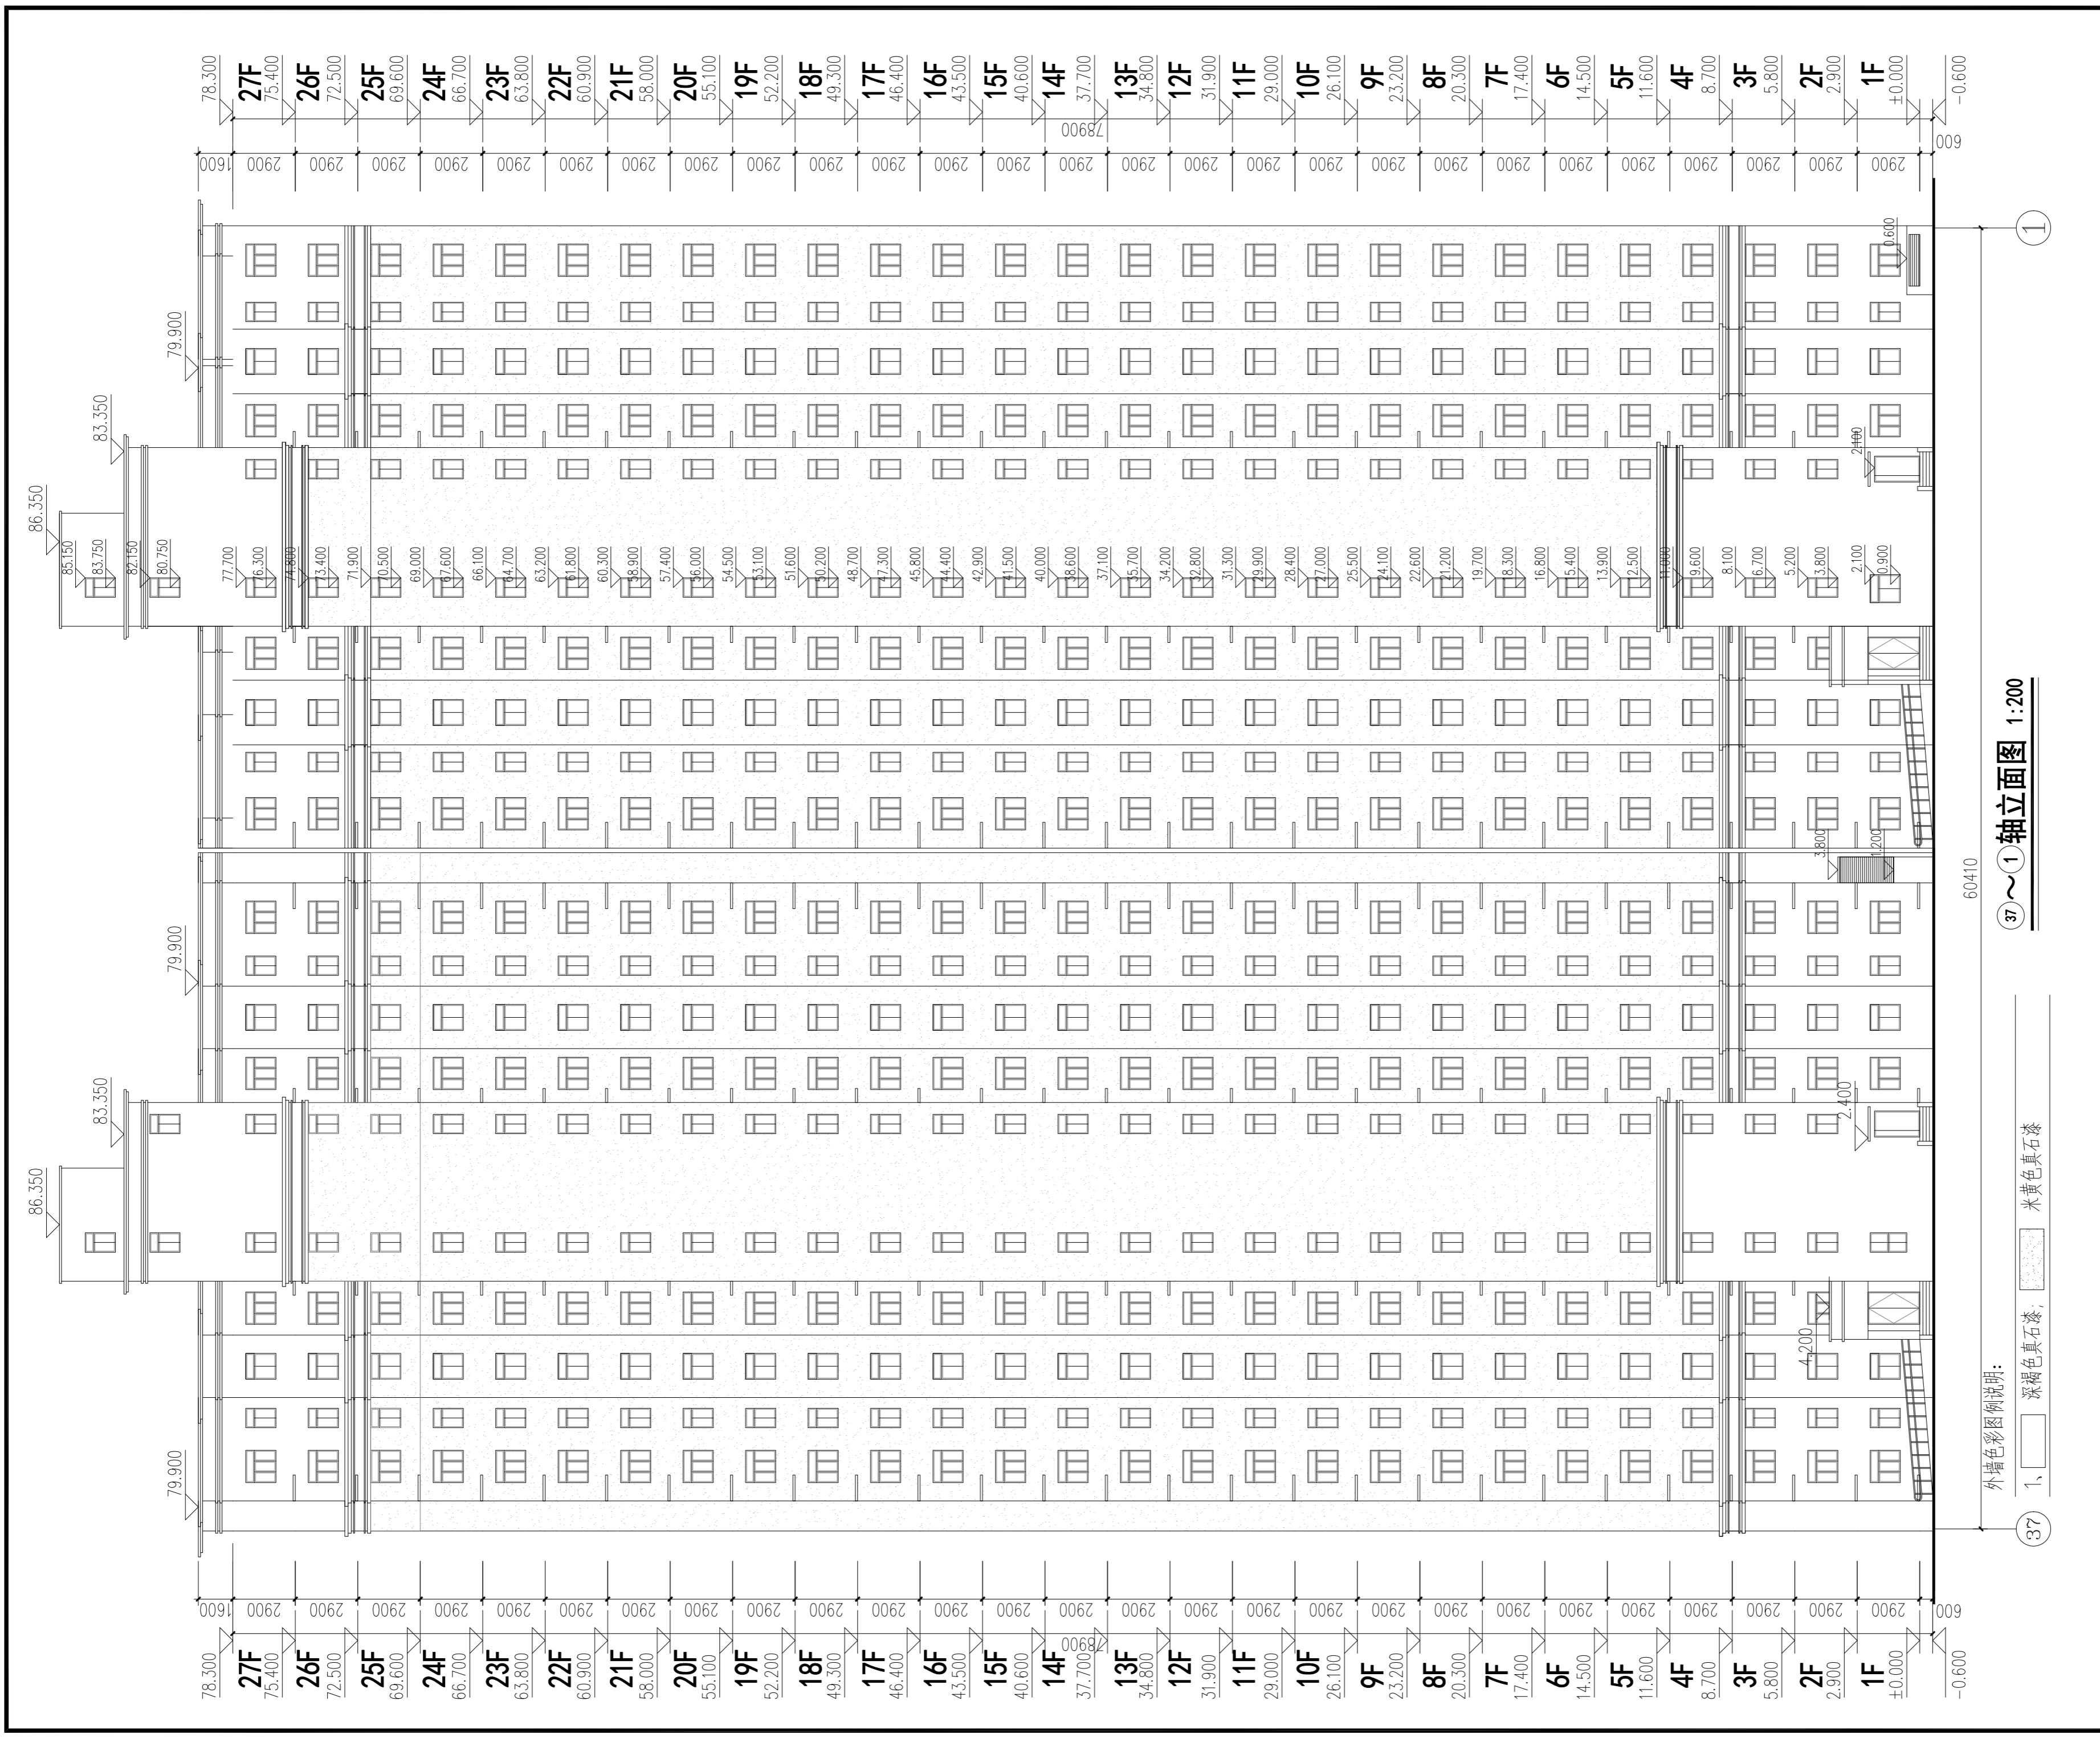

设计单位:  
DESIGN COMPANY

**中机十院国际工程有限公司**  
CHINA MACHINERY TDI INTERNATIONAL ENGINEERING CO., LTD.

设计证书甲级编号A111004357  
No.A111004357 Class A of Design Certificate

专业会签 DISCIPLINE CONFIRMATION	
总图 GENERAL LAYOUT	
建筑 ARCHITECTURE	
结构 STRUCTURE	
给排水 WATER	
暖通 HVAC	
电气 ELECTRICITY	
动力 POWER	
工艺 PROCESS	

建设单位: CLIENT

**洛阳城乡建设投资集团有限公司**

项目名称: PROJECT NAME  
**伊滨区福民工程6号安置小区**

子项目名称: SUB-PROJECT NAME  
**4#8#楼**

图名: DRAWING TITLE  
**立面图**

项目负责人 PROJECT DIRECTOR	李中玉	<i>李中玉</i>
审定人 APPROVER		
专业负责人 DISCIPLINE HEAD	张震	<i>张震</i>
审核人 VERIFIER		
校对人 PROOFREADER	张震	<i>张震</i>
设计人 DESIGNER	李戈	<i>李戈</i>
设计人 DESIGNER		

注册执业章: SEAL OF CERTIFIED DESIGNER

出图章: SEAL OF DRAWING ISSUE

专业 DISCIPLINE		建筑	
设计阶段 DESIGN STAGE	方案图	出图日期 DATE	2020.06
比例 SCALE		版别 EDITION	
共页 TOTAL PAGE	第页 PAGE	图幅 SIZE	
图号 DRAWING No.			

37 ~ 1 轴立面图 1:200

外墙色彩图例说明:  
1. [ ] 深褐色真石漆; [ ] 米黄色真石漆



设计单位:  
DESIGN COMPANY



中机十院国际工程有限公司  
CHINA MACHINERY TDI INTERNATIONAL ENGINEERING CO., LTD.

设计证书甲级编号A111004357  
No.A111004357 Class A of Design Certificate

专业会签 DISCIPLINE CONFIRMATION

总图 GENERAL LAYOUT		
建筑 ARCHITECTURE		
结构 STRUCTURE		
给排水 WATER		
暖通 HVAC		
电气 ELECTRICITY		
动力 POWER		
工艺 PROCESS		

建设单位: CLIENT

洛阳城乡建设投资集团有限公司

项目名称: PROJECT NAME

伊滨区福民工程6号安置小区

子项目名称: SUB-PROJECT NAME

4#8#楼

图名: DRAWING TITLE

剖面图

项目负责人 PROJECT DIRECTOR	李中玉	李中玉
审定人 APPROVER		
专业负责人 DISCIPLINE HEAD	张震	张震
审核人 VERIFIER		
校对人 PROOFREADER	张震	张震
设计人 DESIGNER	李戈	李戈
设计人 DESIGNER		

注册执业章: SEAL OF CERTIFIED DESIGNER

出图章: SEAL OF DRAWING ISSUE

专业 DISCIPLINE		建筑	
设计阶段 DESIGN STAGE	方案图	出图日期 DATE	2020.06
比例 SCALE		版别 EDITION	
共页 TOTAL PAGE	第页 PAGE	图幅 SIZE	
图号 DRAWING No.			

