



地下室平面图 1:100  
 本层建筑面积: 940.64㎡

<b>设计单位</b> 中机十院国际工程有限公司 CHINA WACHENG INTERNATIONAL ENGINEERING CO., LTD. 设计证书号: 甲011104457 注册建筑师: 李树玉 注册工程师: 李树玉		<b>建设单位</b> 客户 洛阳城外建设投资有限公司 伊滨区福民工程6号安置小区	
<b>项目名称</b> 伊滨区福民工程6号安置小区		<b>工程名称</b> 6#楼	
<b>设计人</b> 李树玉		<b>审核人</b> 张爱	
<b>设计日期</b> 2010.06		<b>审核日期</b> 2010.06	
<b>设计阶段</b> 方案阶段		<b>审核阶段</b> 方案阶段	
<b>设计比例</b> 1:100		<b>审核比例</b> 1:100	
<b>设计日期</b> 2010.06		<b>审核日期</b> 2010.06	
<b>设计阶段</b> 方案阶段		<b>审核阶段</b> 方案阶段	
<b>设计比例</b> 1:100		<b>审核比例</b> 1:100	

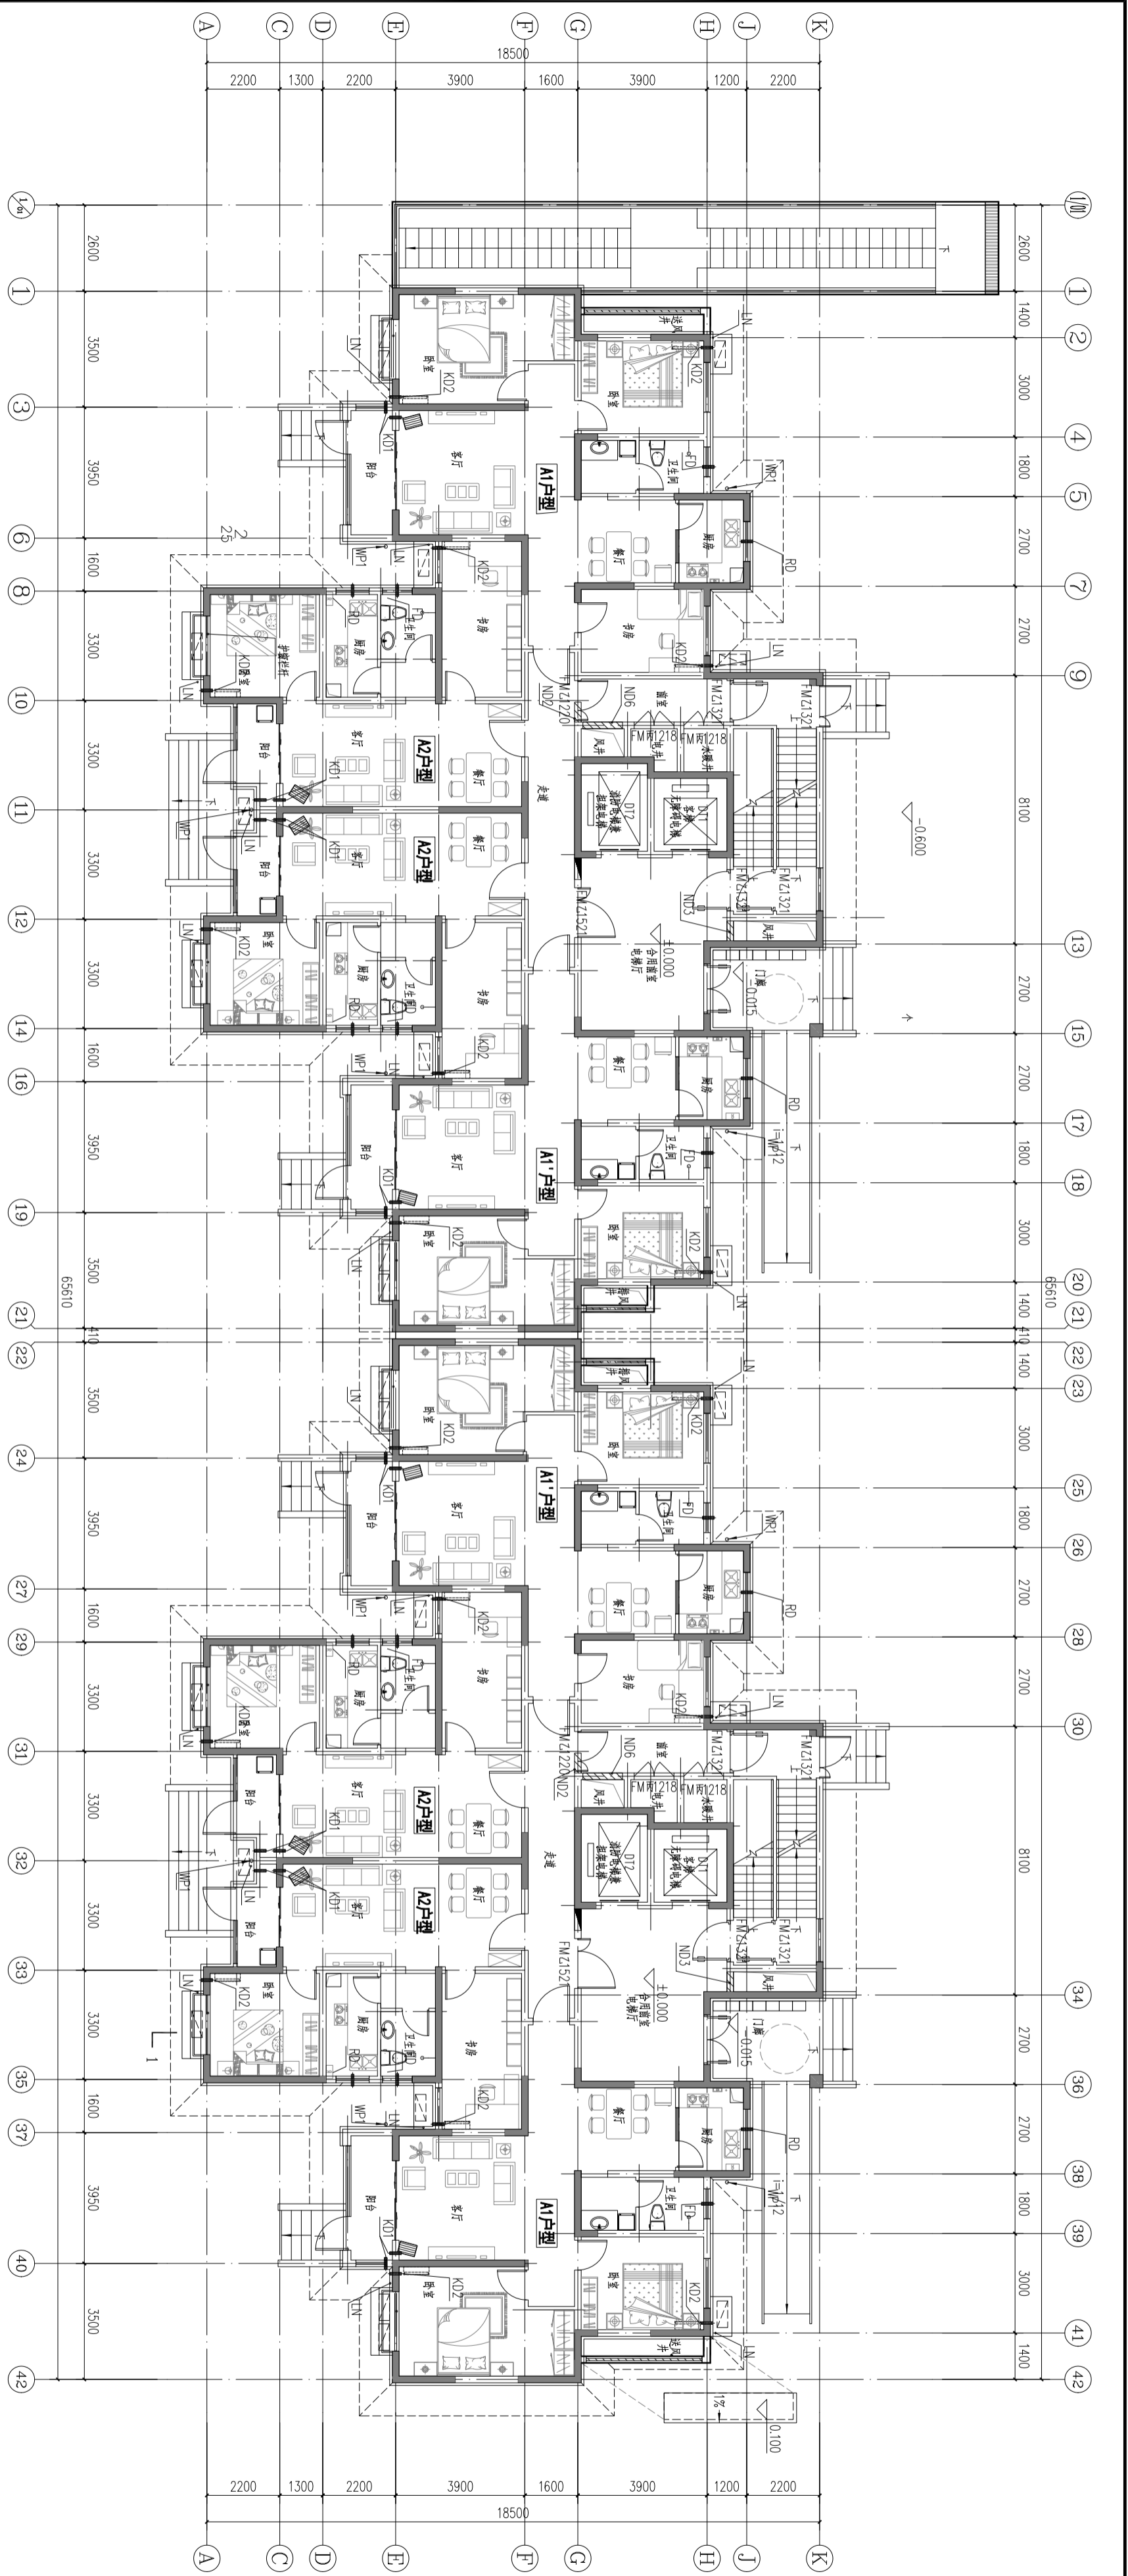


一层平面图 1:100  
本层建筑面积: 818.49㎡

		设计单位: 中机十盾国际工程有限公司 DESIGN COMPANY: CHINA WACHENG INTERNATIONAL ENGINEERING CO., LTD. 设计证书号: 111104457 Registration Certificate No. of Design Company
专业名称: 建筑方案 DISCIPLINE: GENERAL LAYOUT 建筑方案: 建筑方案 ARCHITECTURE: ARCHITECTURE 给排水: 给排水 WATER: WATER 暖通: 暖通 HVAC: HVAC 电气: 电气 ELECTRICITY: ELECTRICITY 动力: 动力 POWER: POWER 工艺: 工艺 PROCESS: PROCESS		建设单位: 客户 CLIENT: CLIENT 设计阶段: 方案设计 DESIGN STAGE: CONCEPT DESIGN 设计日期: 2018.06 DESIGN DATE: 2018.06
项目名称: 伊滨区惠民工程6号安置小区 PROJECT NAME: YIBIN DISTRICT HUIMIN PROJECT NO. 6 HOUSING安置小区 子项名称: 6#楼 SUB-PROJECT NAME: 6#楼		项目负责人: 李斌 PROJECT DIRECTOR: LI BIN 专业负责人: 张蕊 DISCIPLINE HEAD: ZHANG RUI 审核人: 张蕊 CHECKER: ZHANG RUI 设计人: 李斌 DESIGNER: LI BIN 注: 本图仅供方案参考, 不作为施工图使用。 NOTE: THIS DRAWING IS FOR REFERENCE ONLY AND NOT TO BE USED AS CONSTRUCTION DRAWINGS.
出图日期: 2018.06 SHEET TITLE: 一层平面图 SHEET NO.: 6#楼		设计人: 李斌 DESIGNER: LI BIN 审核人: 张蕊 CHECKER: ZHANG RUI 专业负责人: 张蕊 DISCIPLINE HEAD: ZHANG RUI 项目负责人: 李斌 PROJECT DIRECTOR: LI BIN

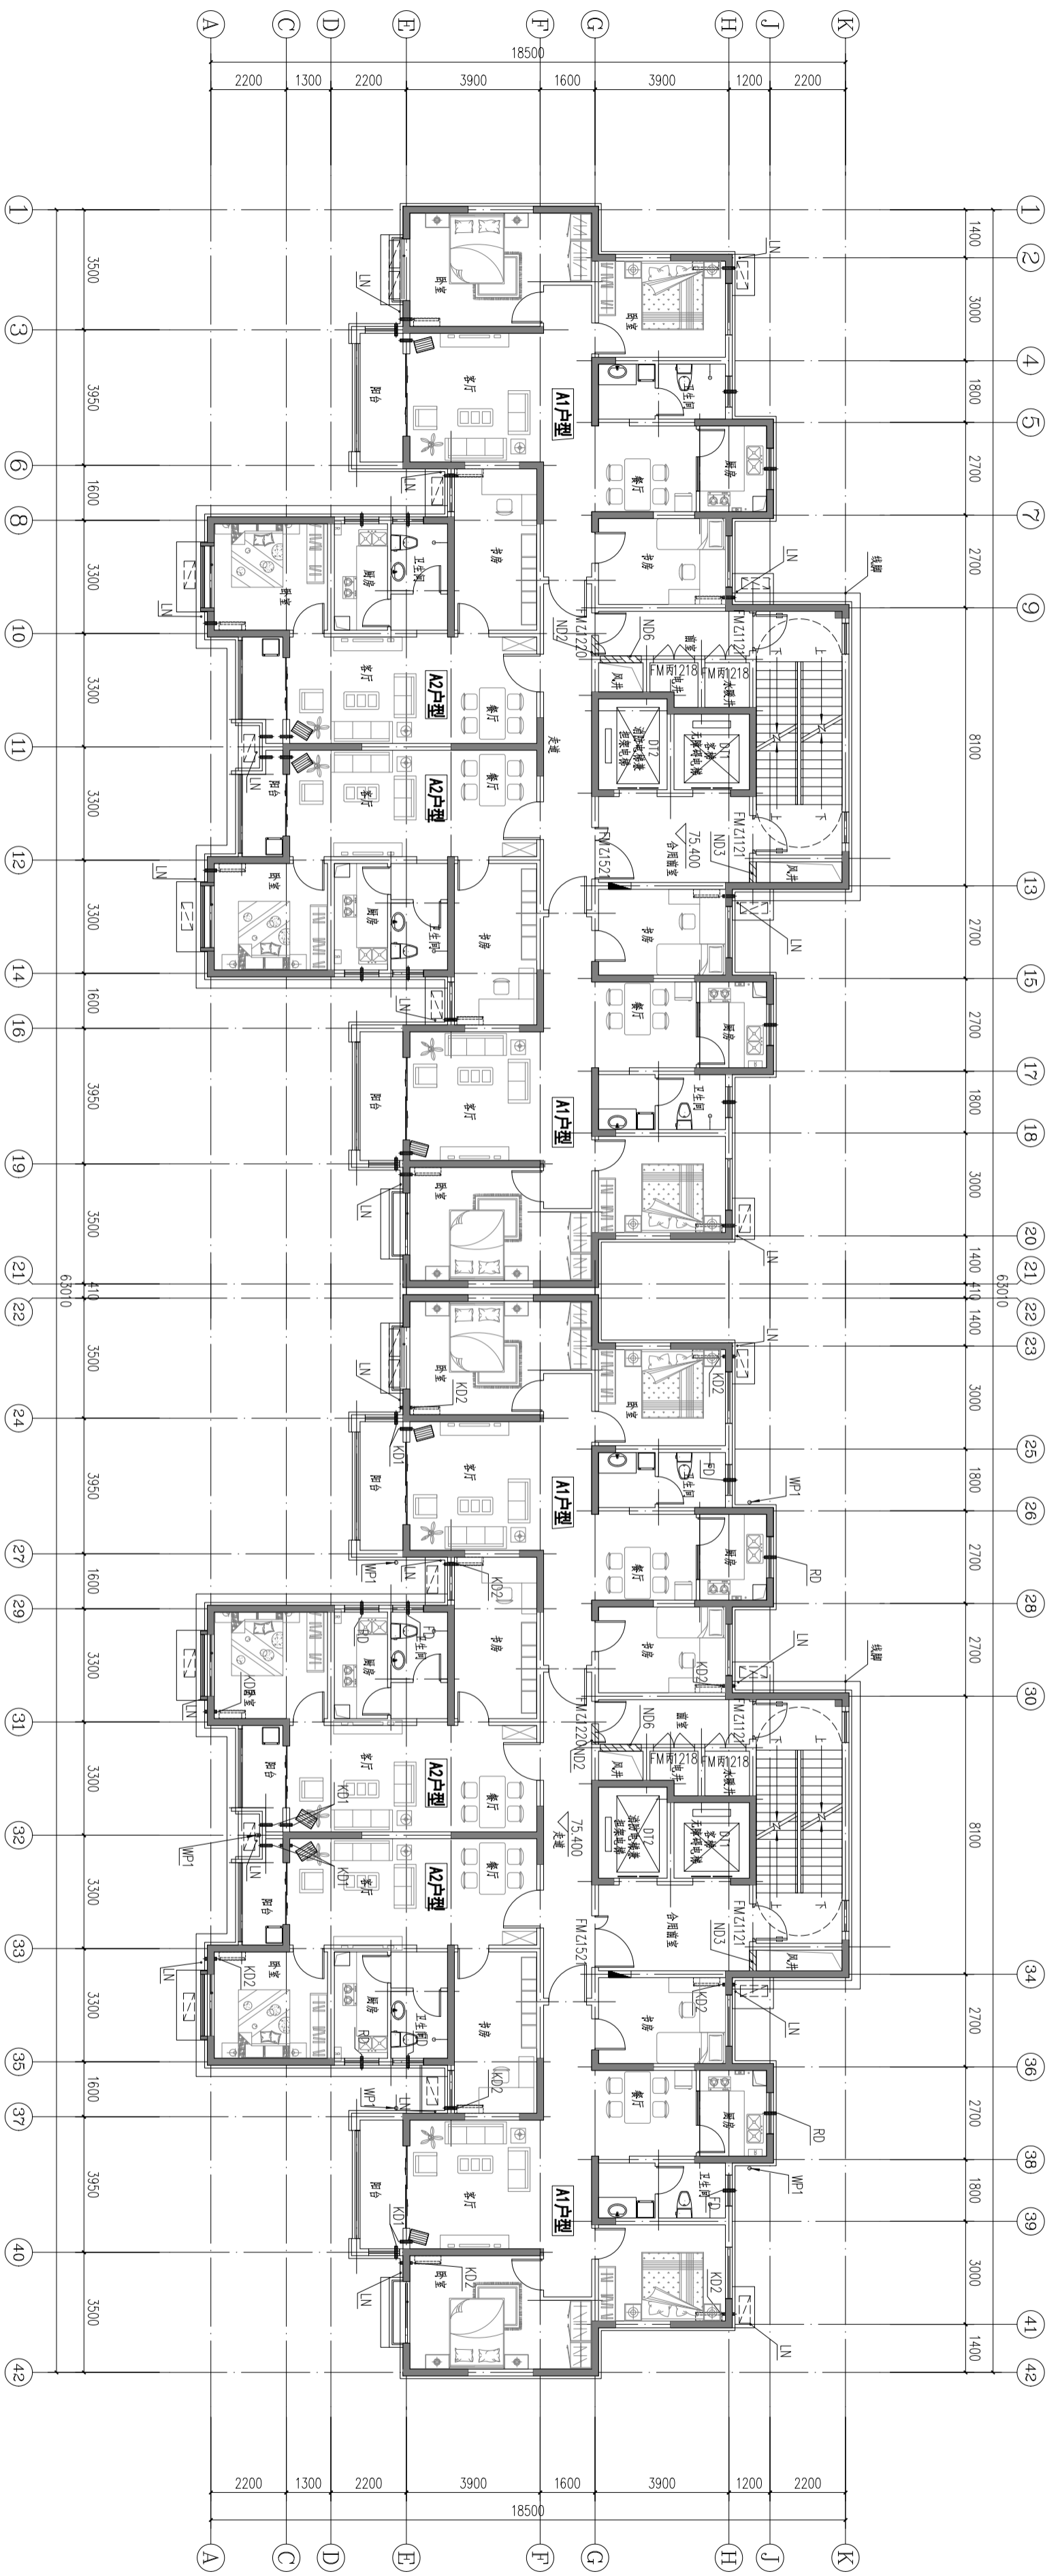


二层-二十七层平面图  
 本层建筑面积: 808.94m<sup>2</sup>

<b>中机十院国际工程有限公司</b> CHINA MACHINERY INTERNATIONAL ENGINEERING CO., LTD. 设计证书号: 甲级证书: A11104457 No. 1104457 of Certificate of Design Qualification	
专业名称: 建筑方案编制 工程名称: 伊滨区惠民工程6号安置小区 设计阶段: 方案阶段 设计日期: 2010.06	项目名称: 伊滨区惠民工程6号安置小区 项目编号: 伊滨区惠民工程6号安置小区 设计阶段: 方案阶段 设计日期: 2010.06
项目负责人: 李斌 专业负责人: 张雯 设计人: 李斌 校对: 李斌 审核: 李斌 批准: 李斌	项目负责人: 李斌 专业负责人: 张雯 设计人: 李斌 校对: 李斌 审核: 李斌 批准: 李斌
出图日期: 2010.06 出图比例: 1:1 出图张数: 1/1 出图名称: 27层平面图	

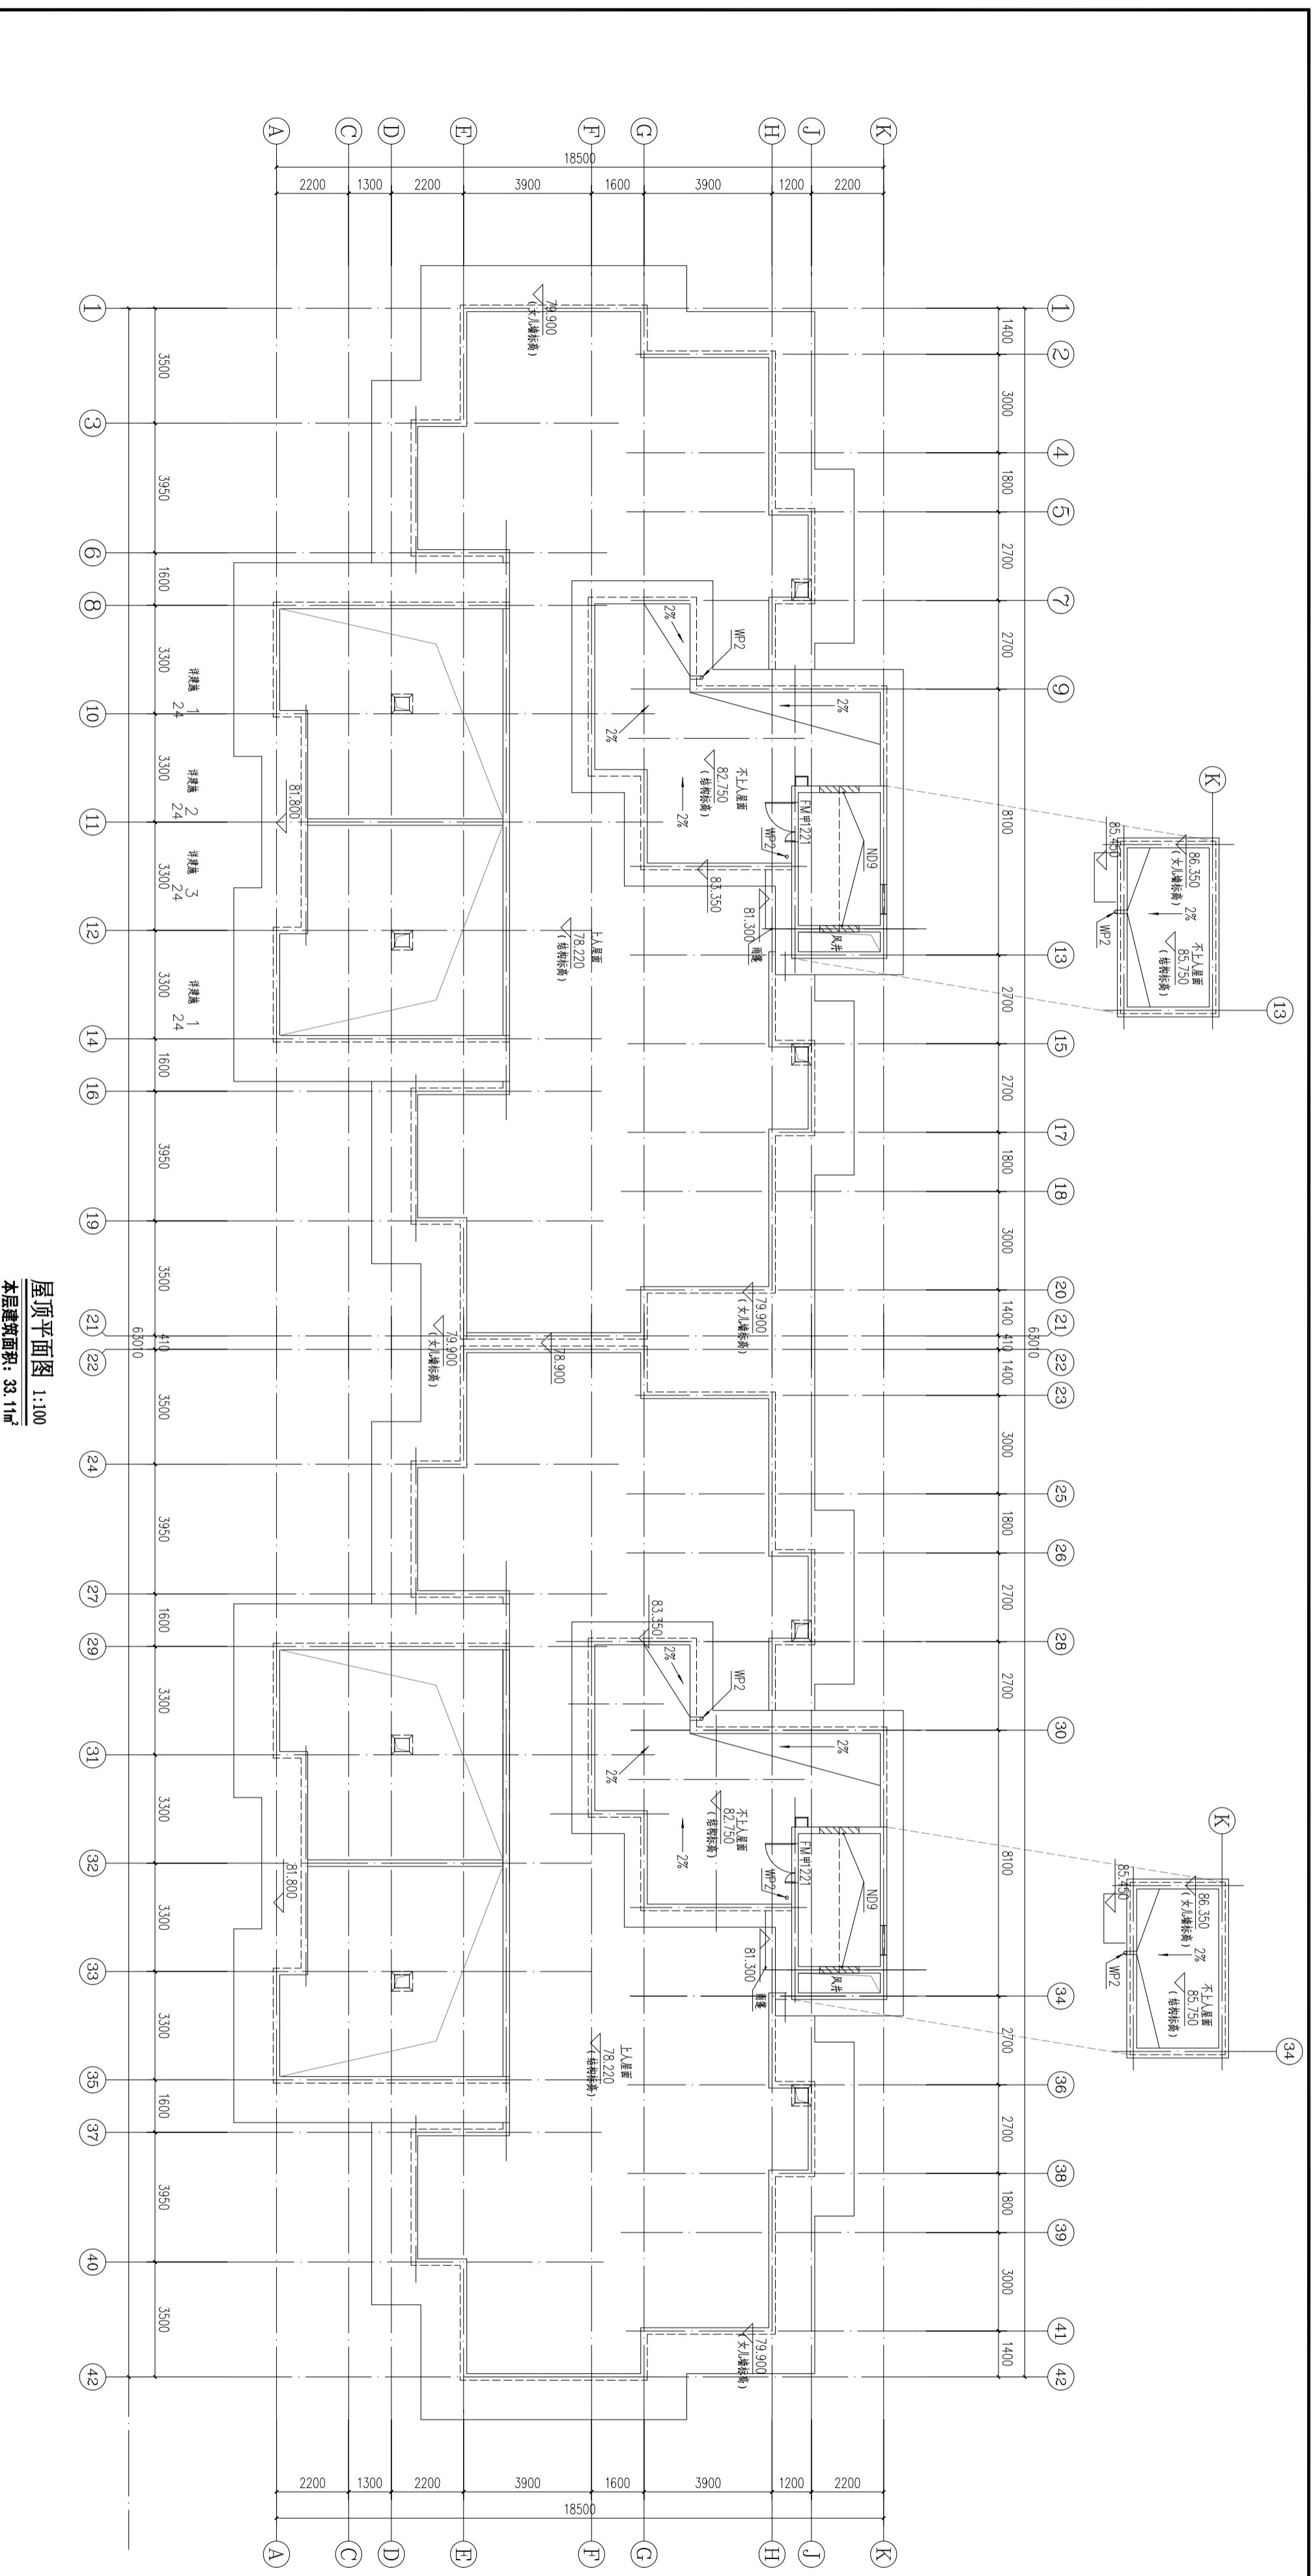

<p>设计单位: 中机十院国际工程有限公司          DESIGN COMPANY: CHINA MACHINERY INTERNATIONAL ENGINEERING CO., LTD.          设计证书号: 甲级证书: A111104457          Registration Certificate of Design Company</p>	
<p>专业名称: 建筑专业          GENERAL LAYOUT: ARCHITECTURE          建筑专业: 建筑专业          STRUCTURE: STRUCTURE          给排水: 给排水          WATER: WATER          暖通: 暖通          HVAC: HVAC          电气: 电气          ELECTRICITY: ELECTRICITY          动力: 动力          POWER: POWER          工艺: 工艺          PROCESS: PROCESS</p>	
<p>建设单位: 客户          CLIENT: CLIENT          设计单位名称: 洛阳城外建设投资有限公司          PROJECT NAME: 伊滨区便民工程6号安置小区          SUB-PROJECT NAME: 6#楼          DRAWING TITLE: 屋顶平面图</p>	
<p>项目负责人: 李亚          PROJECT DIRECTOR: 李亚          专业负责人: 张爱          DISCIPLINE HEAD: 张爱          审核人: 张爱          CHECKER: 张爱          设计人: 李义          DESIGNER: 李义          设计日期: 2010.06          DESIGN DATE: 2010.06</p>	
<p>出图日期: 2010.06          DATE: 2010.06          图号: 1010/06          DRAWING NO.: 1010/06</p>	
<p>出图比例: 1:100          SCALE: 1:100          本层建筑面积: 33.1㎡          FLOOR AREA: 33.1㎡</p>	

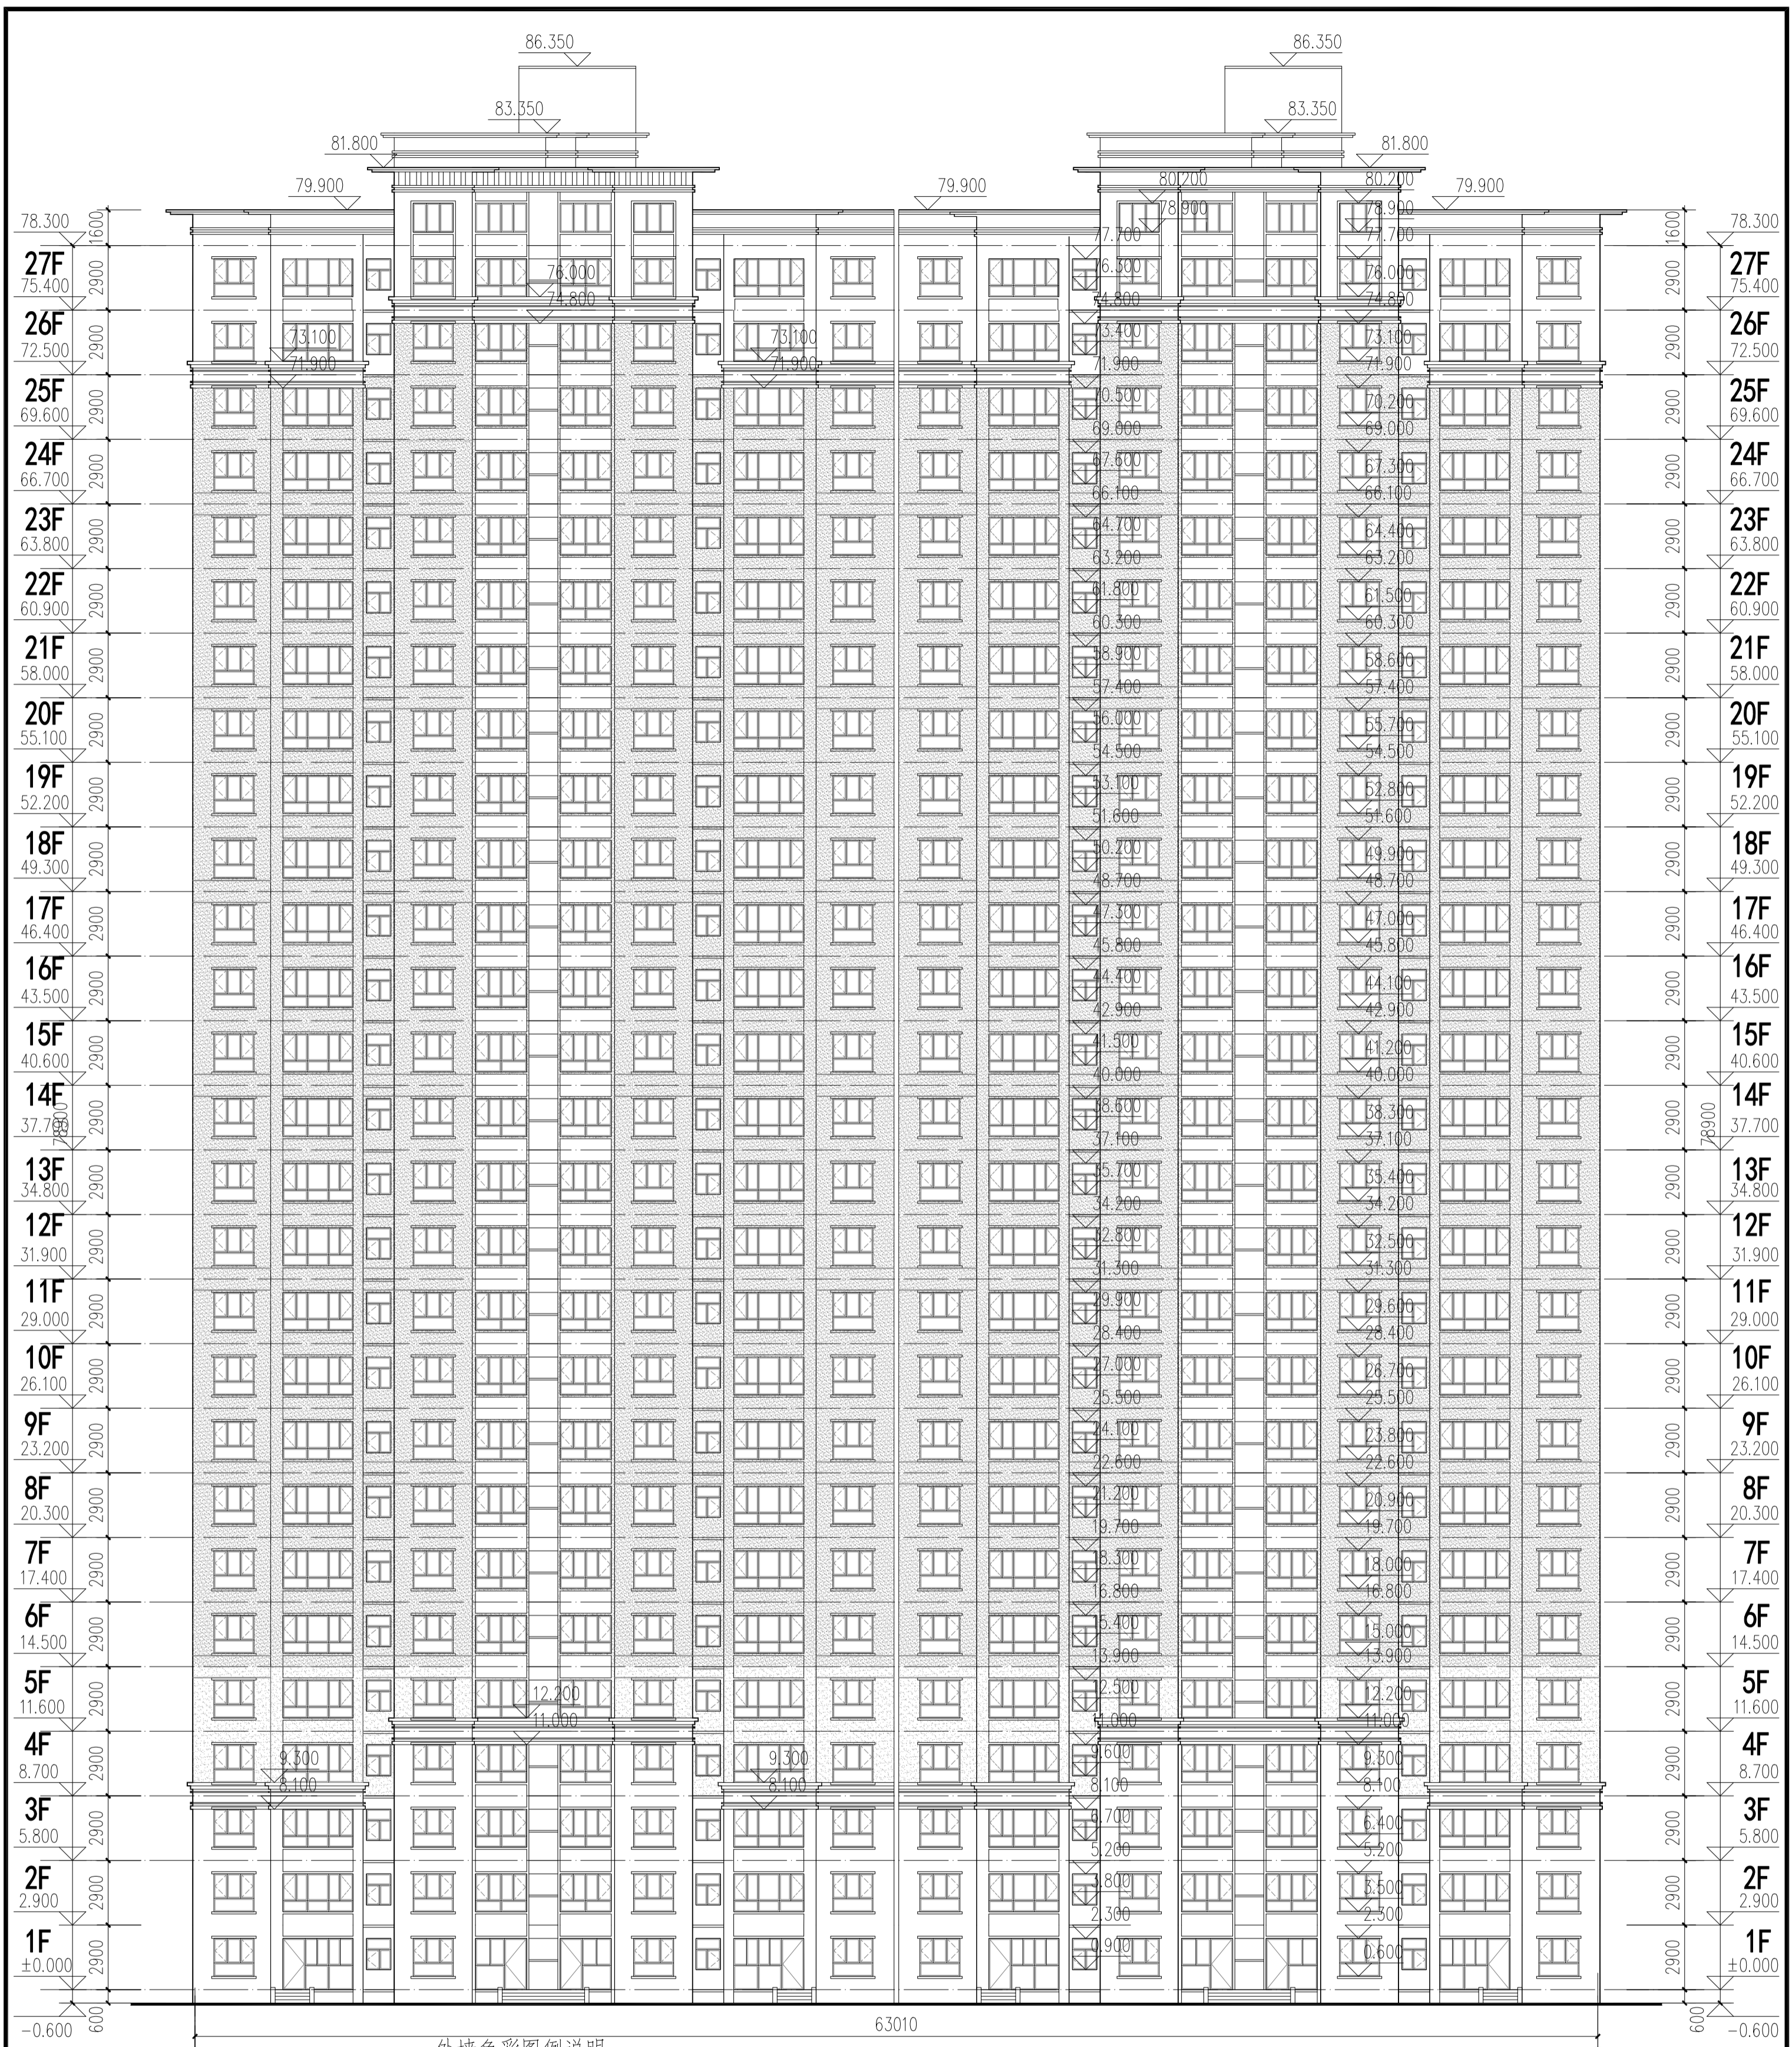

外墙色彩图例说明：


1、深褐色真石漆；米黄色真石漆

2、分格缝缝宽20mm，做法详12YJ3-1(7)。


3、立面材质及颜色均以效果图为准本图仅为示意，未详之处参效果图。

①~④2轴立面图 1:200

设计阶段 DESIGN STAGE 方案图 2020.06		出图日期 DATE 2020.06	
比例 SCALE 1:200		版数 EDITION 1/1	
共 页 TOTAL PAGE 1		图 号 DRAWING No. 63010	
专业 DISCIPLINE 建筑 ARCHITECTURE			
子项目名称 SUB-PROJECT NAME 6#楼 6# Building			
项目名称 PROJECT NAME 洛阳城乡建设投资集团有限公司 伊滨区福民工程6号安置小区			
建设单位 CLIENT 洛阳城乡建设投资集团有限公司			
专业会签 DISCIPLINE CONFIRMATION 总图 GENERAL LAYOUT 建筑 ARCHITECTURE 结构 STRUCTURE 给排水 WATER 暖通 HVAC 电气 ELECTRICITY 动力 POWER 工艺 PROCESS			
设计单位 DESIGN COMPANY 中机十院国际工程有限公司 CHINA MACHINERY TEN INTERNATIONAL ENGINEERING CO., LTD. 设计证书甲级编号 A1111004337 No. A1111004337 Class A of Design Certificate			
项目负责人 PROJECT DIRECTOR 李柱玉 李柱玉			
专业负责人 DISCIPLINE HEAD 张震 张震			
校对人 CHECKER 李戈 李戈			
注册执业章 SEAL OF CERTIFIED DESIGNER			
出图章 SEAL OF DRAWING ISSUE			

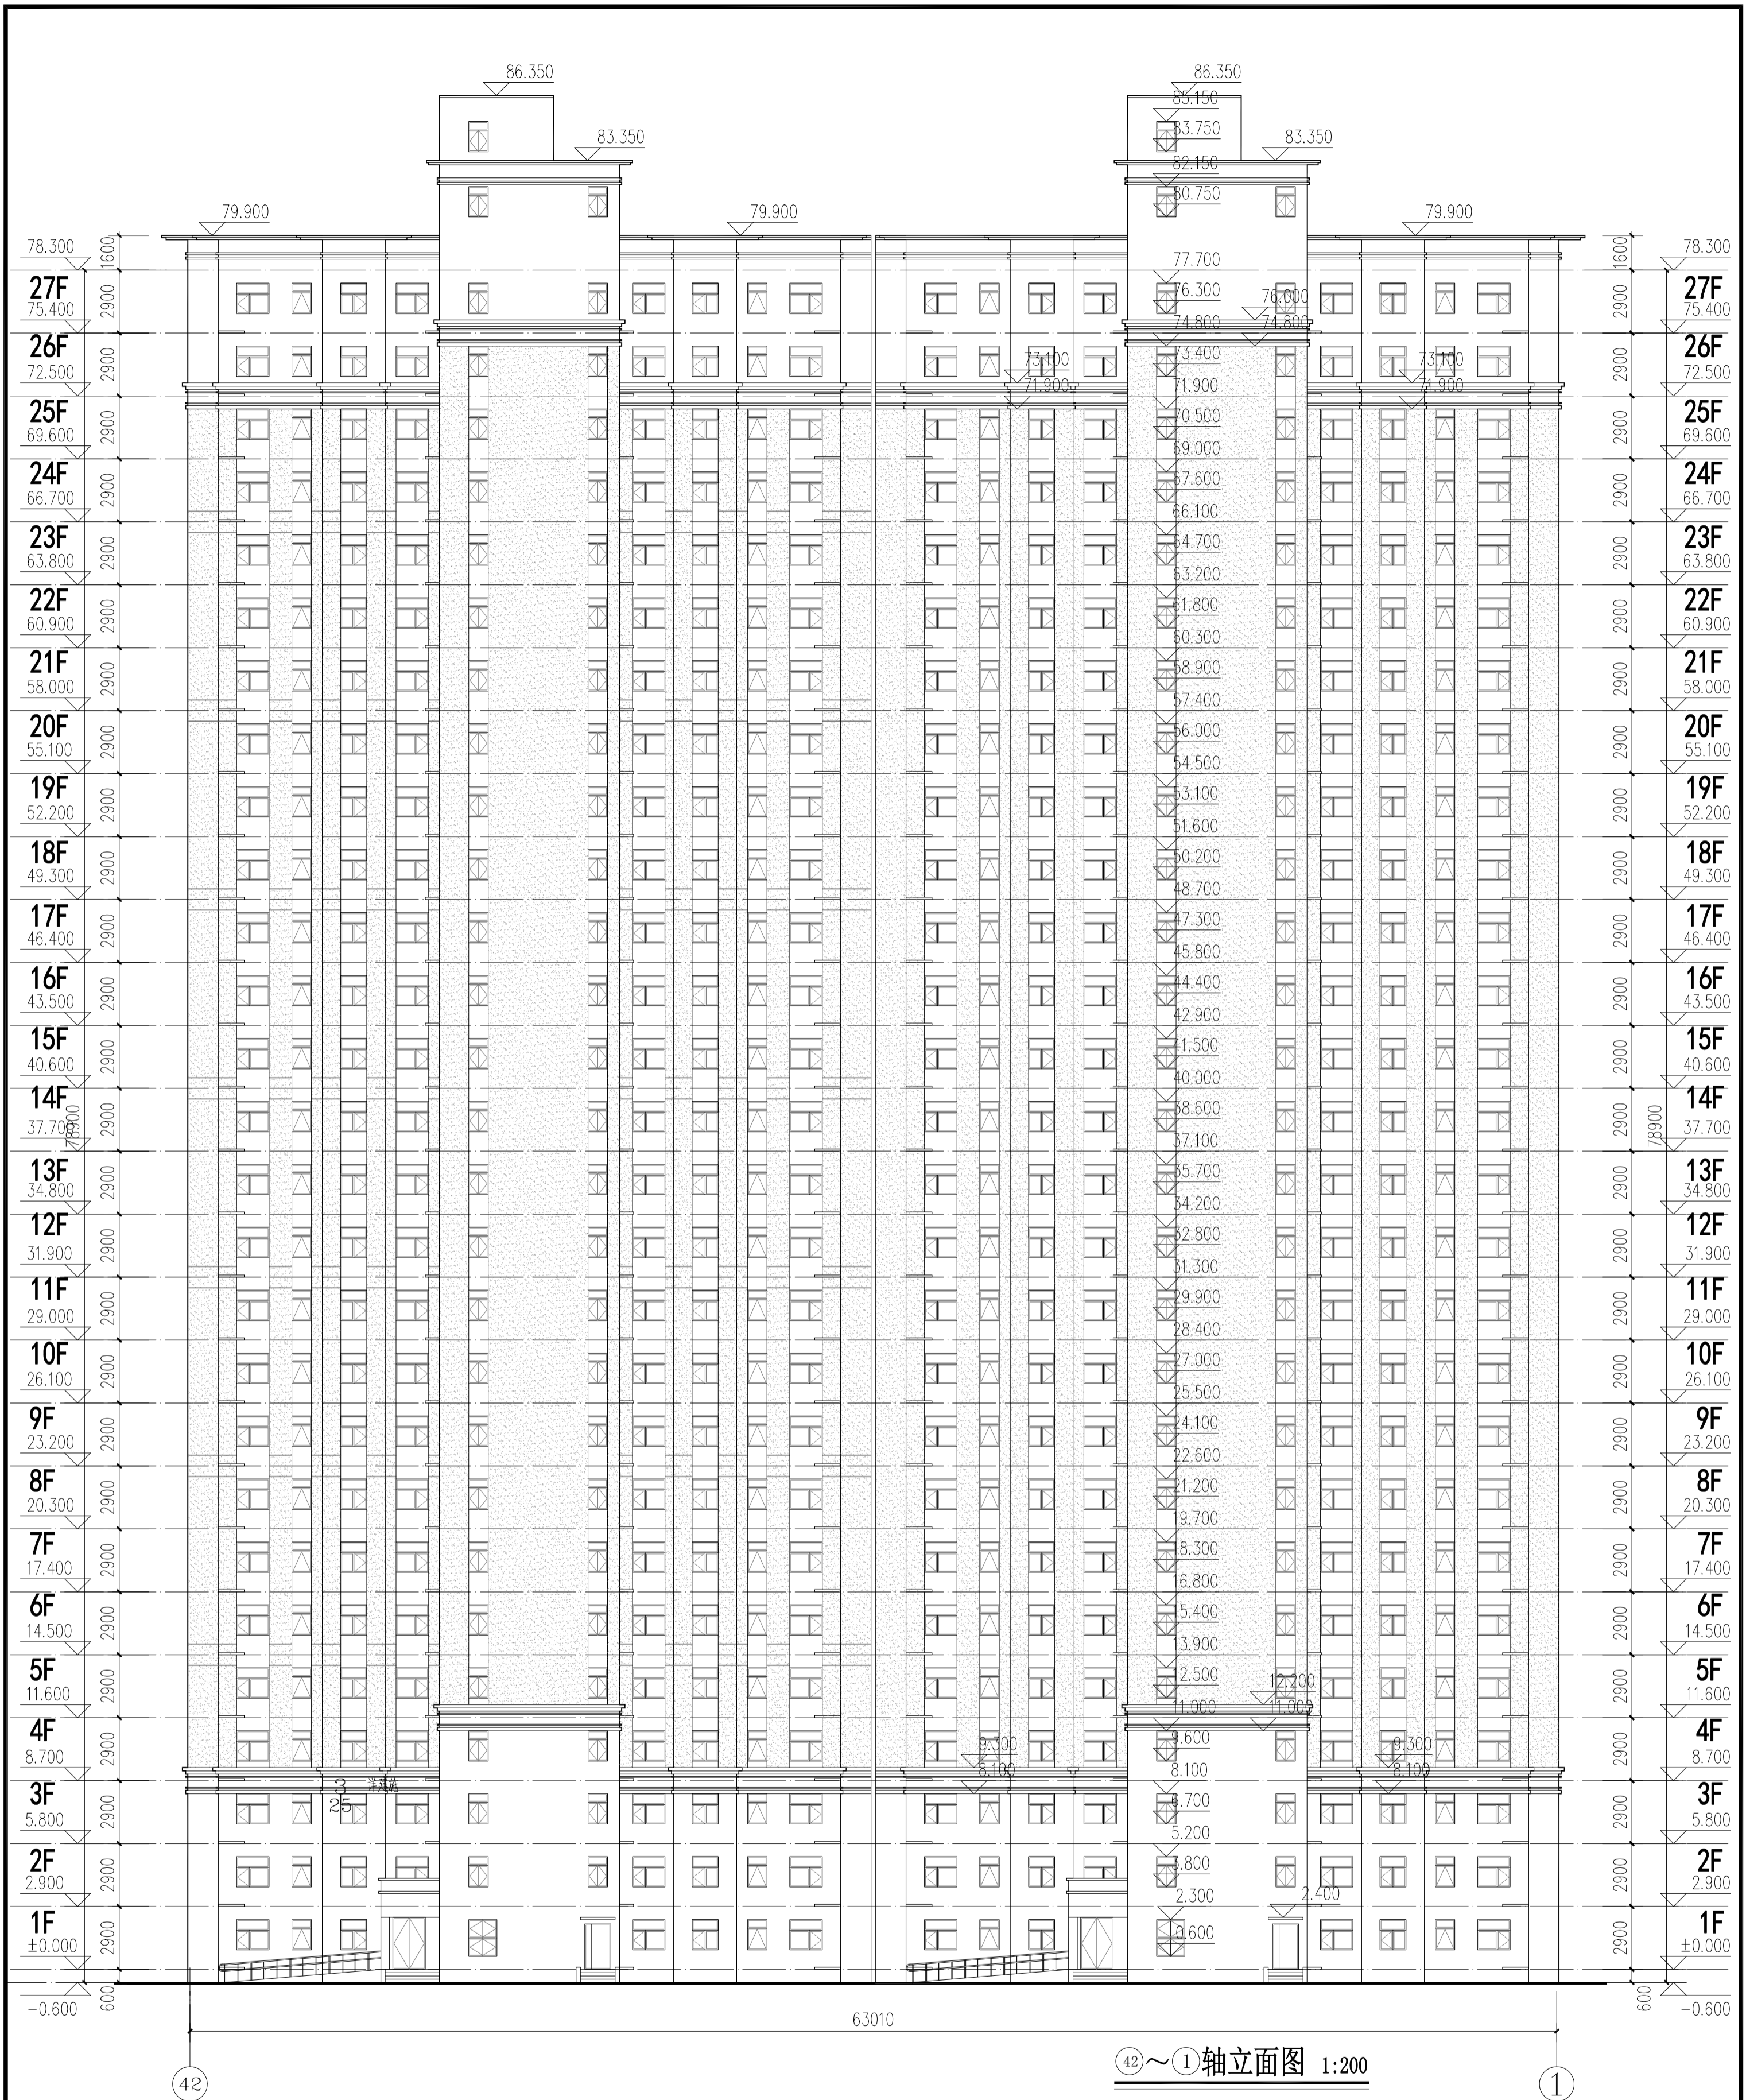

42~①轴立面图 1:200

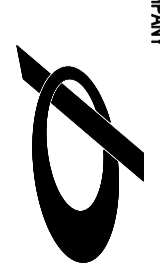设计单位: DESIGN COMPANY  中机十院国际工程有限公司 CHINA MACHINERY TDI INTERNATIONAL ENGINEERING CO., LTD. 设计证书编号: A11110104357 No. A11104357 Class A of Design Certificate		专业会签 DISCIPLINE CONFIRMATION 总图 GENERAL LAYOUT 建筑 ARCHITECTURE 结构 STRUCTURE 给排水 WATER 暖通 HVAC 电气 ELECTRICITY 动力 POWER 工艺 PROCESS	
建设单位: CLIENT 洛阳城乡建设投资集团有限公司 伊滨区福民工程6号安置小区 项目名称: PROJECT NAME 子项名称: SUB-PROJECT NAME		图名: DRAWING TITLE 立面图 6#楼	
项目负责人: PROJECT DIRECTOR 李柱玉 审定人: APPROVER 张震 专业负责人: DISCIPLINE HEAD 张震 审核人: CHECKER 李戈 校对: PROOFREADER 李戈 设计: DESIGNER 李戈 注册执业章: SEAL OF CERTIFIED DESIGNER		注册执业章: SEAL OF CERTIFIED DESIGNER 注册执业章: SEAL OF CERTIFIED DESIGNER	
设计阶段: DESIGN STAGE 方案图 比例: SCALE 1:1 共页: TOTAL PAGE 1 图号: DRAWING No.		出图日期: DATE 2020.06 版次: EDITION 1 图幅: SIZE A0	
专业: DISCIPLINE 建筑		出图章: SEAL OF DRAWING ISSUE	

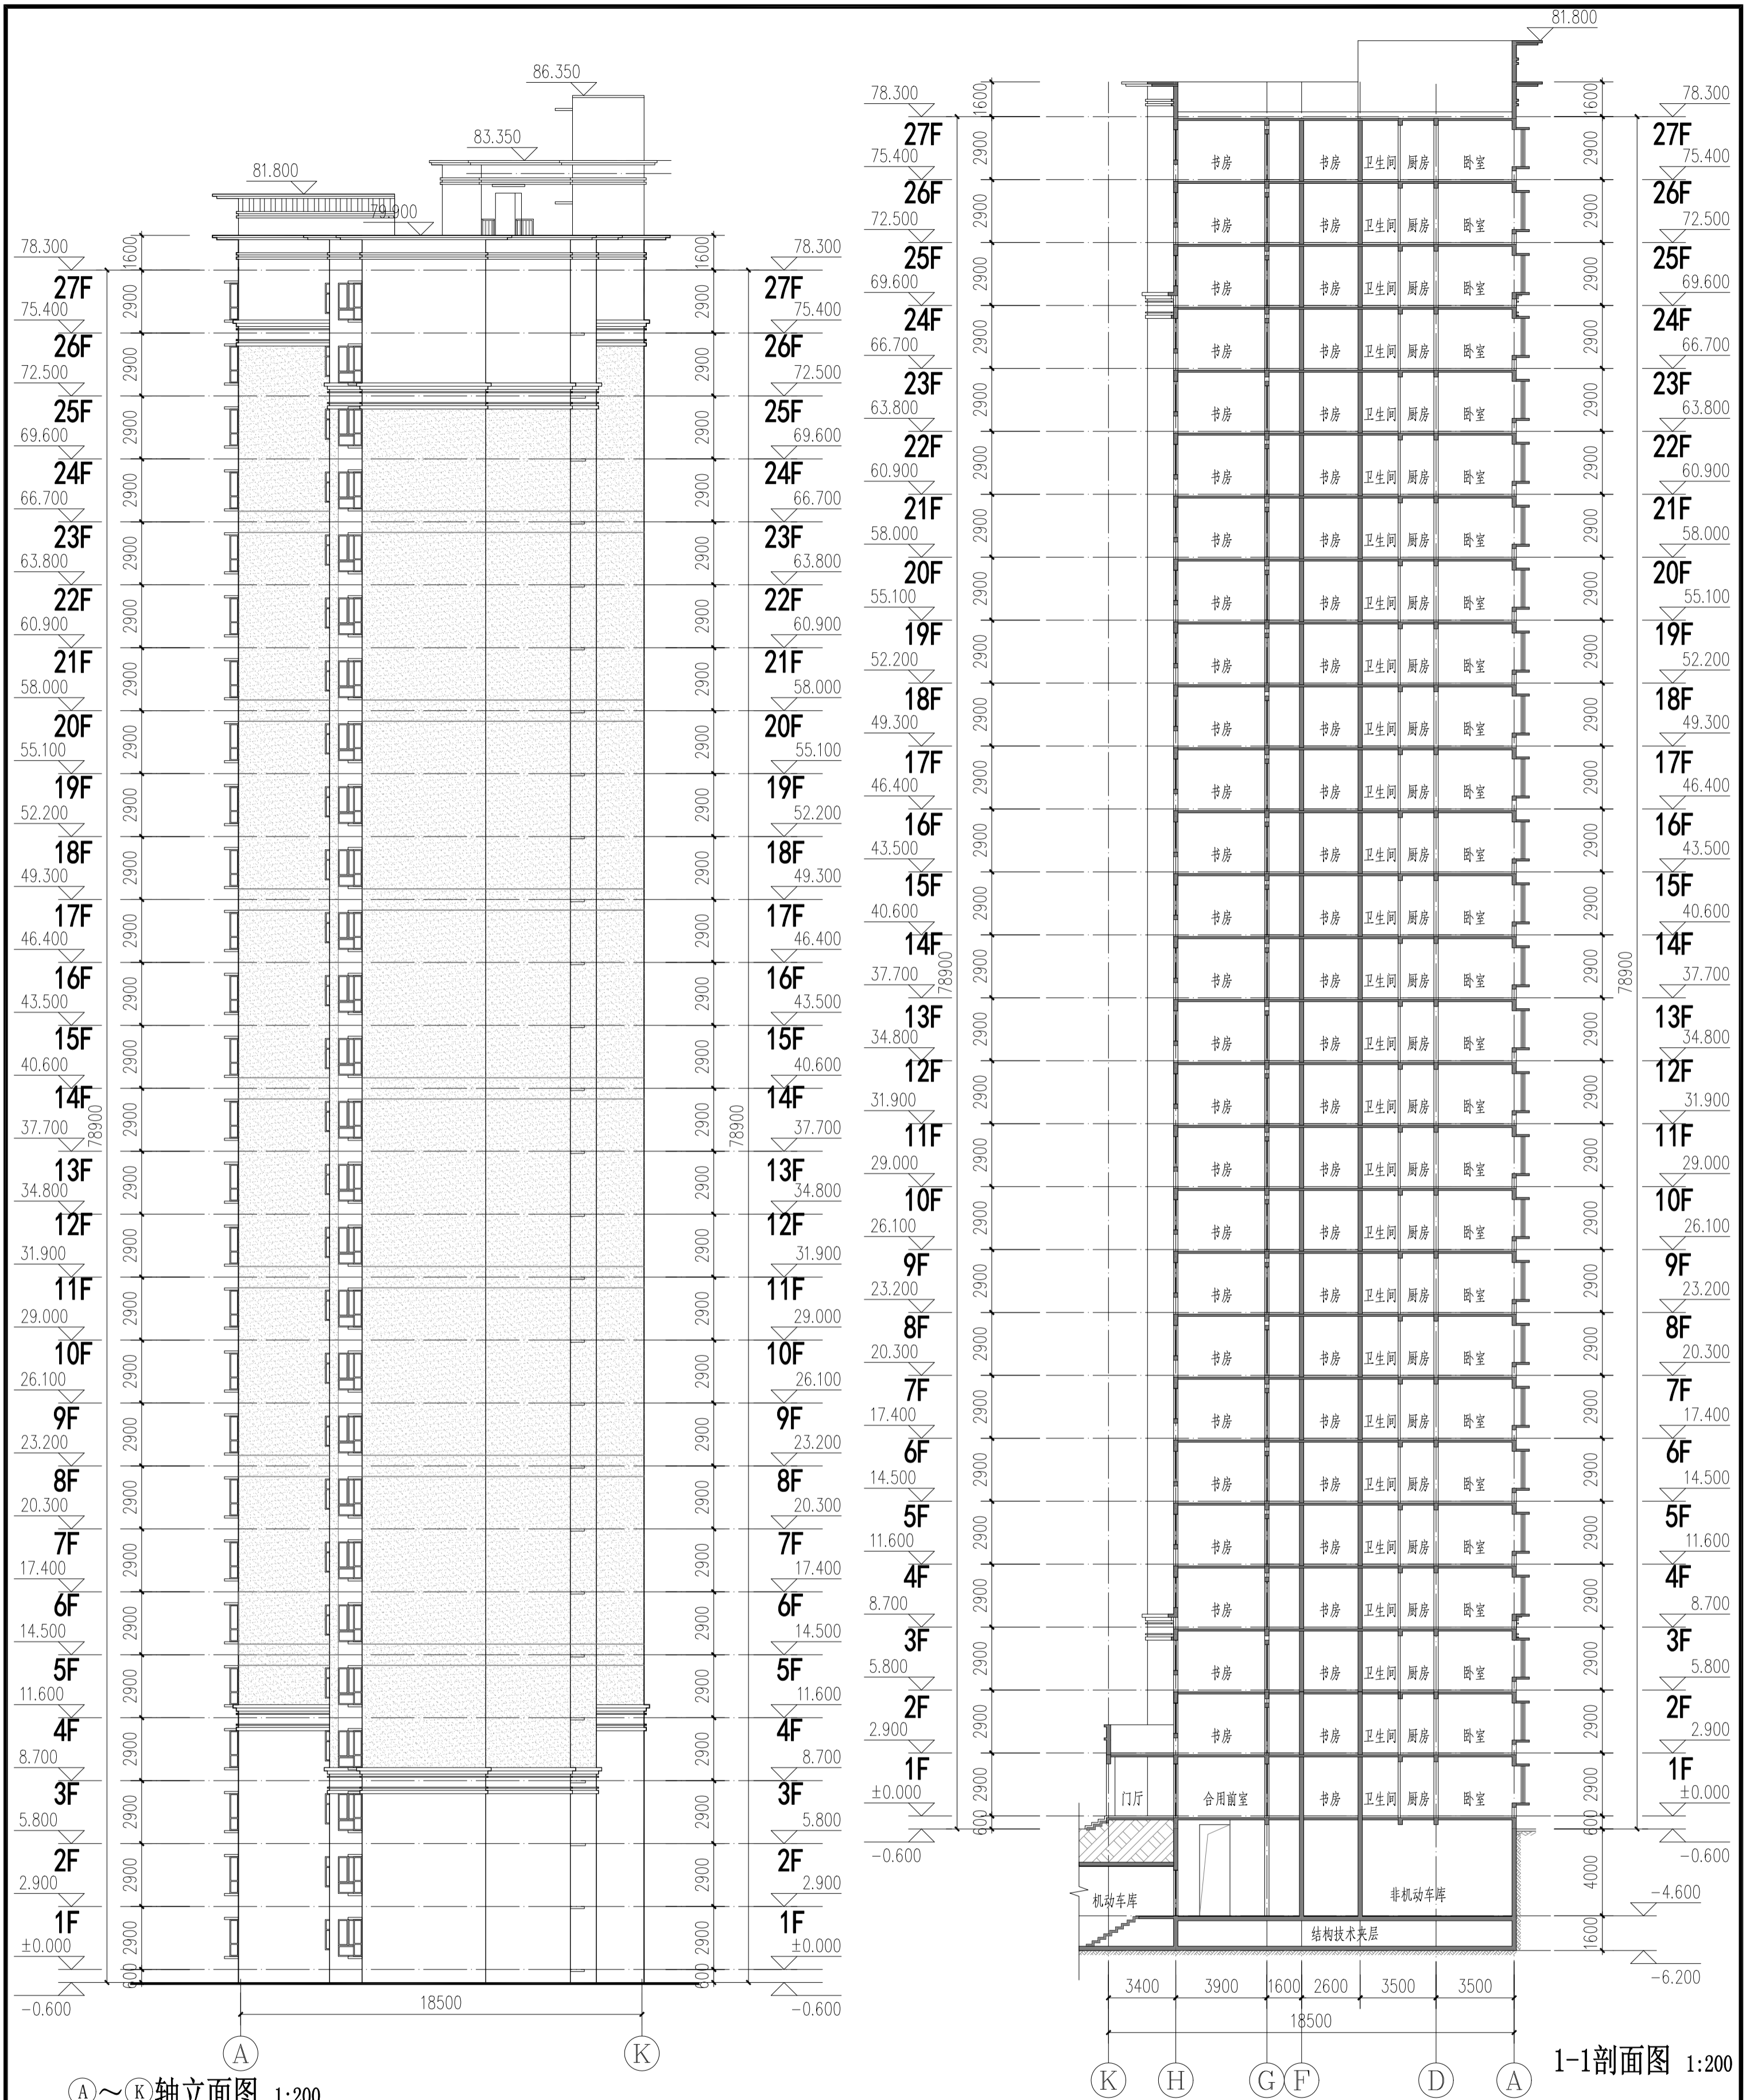


图 A~K 轴立面图 1:200

1-1剖面图 1:200

图名: DRAWING TITLE		6#楼 立面图	
子项名称: SUB-PROJECT NAME		洛阳城乡建设投资集团有限公司 伊滨区福民工程6号安置小区	
项目负责: PROJECT DIRECTOR		李柱玉	
审批人: APPROVER		张震	
专业负责人: DISCIPLINE HEAD		张震	
审核人: REVISOR		张震	
校对人: CHECKER		张震	
设计人: DESIGNER		李戈	
注册执业章: SEAL OF CERTIFIED DESIGNER		张震	
出图章: SEAL OF DRAWING ISSUE		张震	
专业: DISCIPLINE		建筑	
设计阶段: DESIGN STAGE		方案图	
比例: SCALE		1:200	
共页: TOTAL PAGE		1	
图号: DRAWING No.		A111104357	
设计单位: DESIGN COMPANY		中机十院国际工程有限公司 CHINA MACHINERY TEN INTERNATIONAL ENGINEERING CO., LTD. 设计证书编号: A111104357 No.11104357 Class A of Design Certificate	
建设单位: CLIENT		洛阳城乡建设投资集团有限公司	
专业会签: DISCIPLINE CONFIRMATION		总图: GENERAL LAYOUT 建筑: ARCHITECTURE 结构: STRUCTURE 给排水: WATER 暖通: HVAC 电气: ELECTRICITY 动力: POWER 工艺: PROCESS	
设计日期: DATE		2020.06	