


二层平面图
1:100
本层建筑面积: 960.18m²

一层平面图
1:100
本层建筑面积: 949.02m²


设计单位 DESIGN COMPANY			
 中色科技股份有限公司 CHINA NONFERROUS METALS PROCESSING TECHNOLOGY CO., LTD. 中国 郑州 郑东新区 471039 1 XIYUAN RD. LUOYANG, 471039 P.R.C. 注册等级: 甲级 证书编号: A141011100			
工程名称 PROJECT NAME			
伊滨区福民工程7号安置小区地块二			
子项名称 SUBITEM NAME			
社区服务中心			
图纸名称 DRAWING DESCRIPTION			
一层平面图 二层平面图			
公司出图专用章 OFFICIAL STAMP			
注册执业资格 REGISTER ENGINEER STAMP			
项目负责人 PROJECT MANAGER	(姓名)	(签名)	(日期)
审定 APPROVED BY	陈吉华		
审核 VERIFIED BY	杨建峰		
专业负责人 PROF. DESIGNER	杨建峰		
设计 DESIGNED BY	王盼盼		
专业性 SPECIALITY	建筑	设计阶段	施工图
设计日期 DESIGN DATE	2021.10	比例	1:100
层次 REVISION	A	图纸规格	1.25
WBS编号 WBS NO.			
图号 DRAWING NO.	J1611.19TJ1-2		

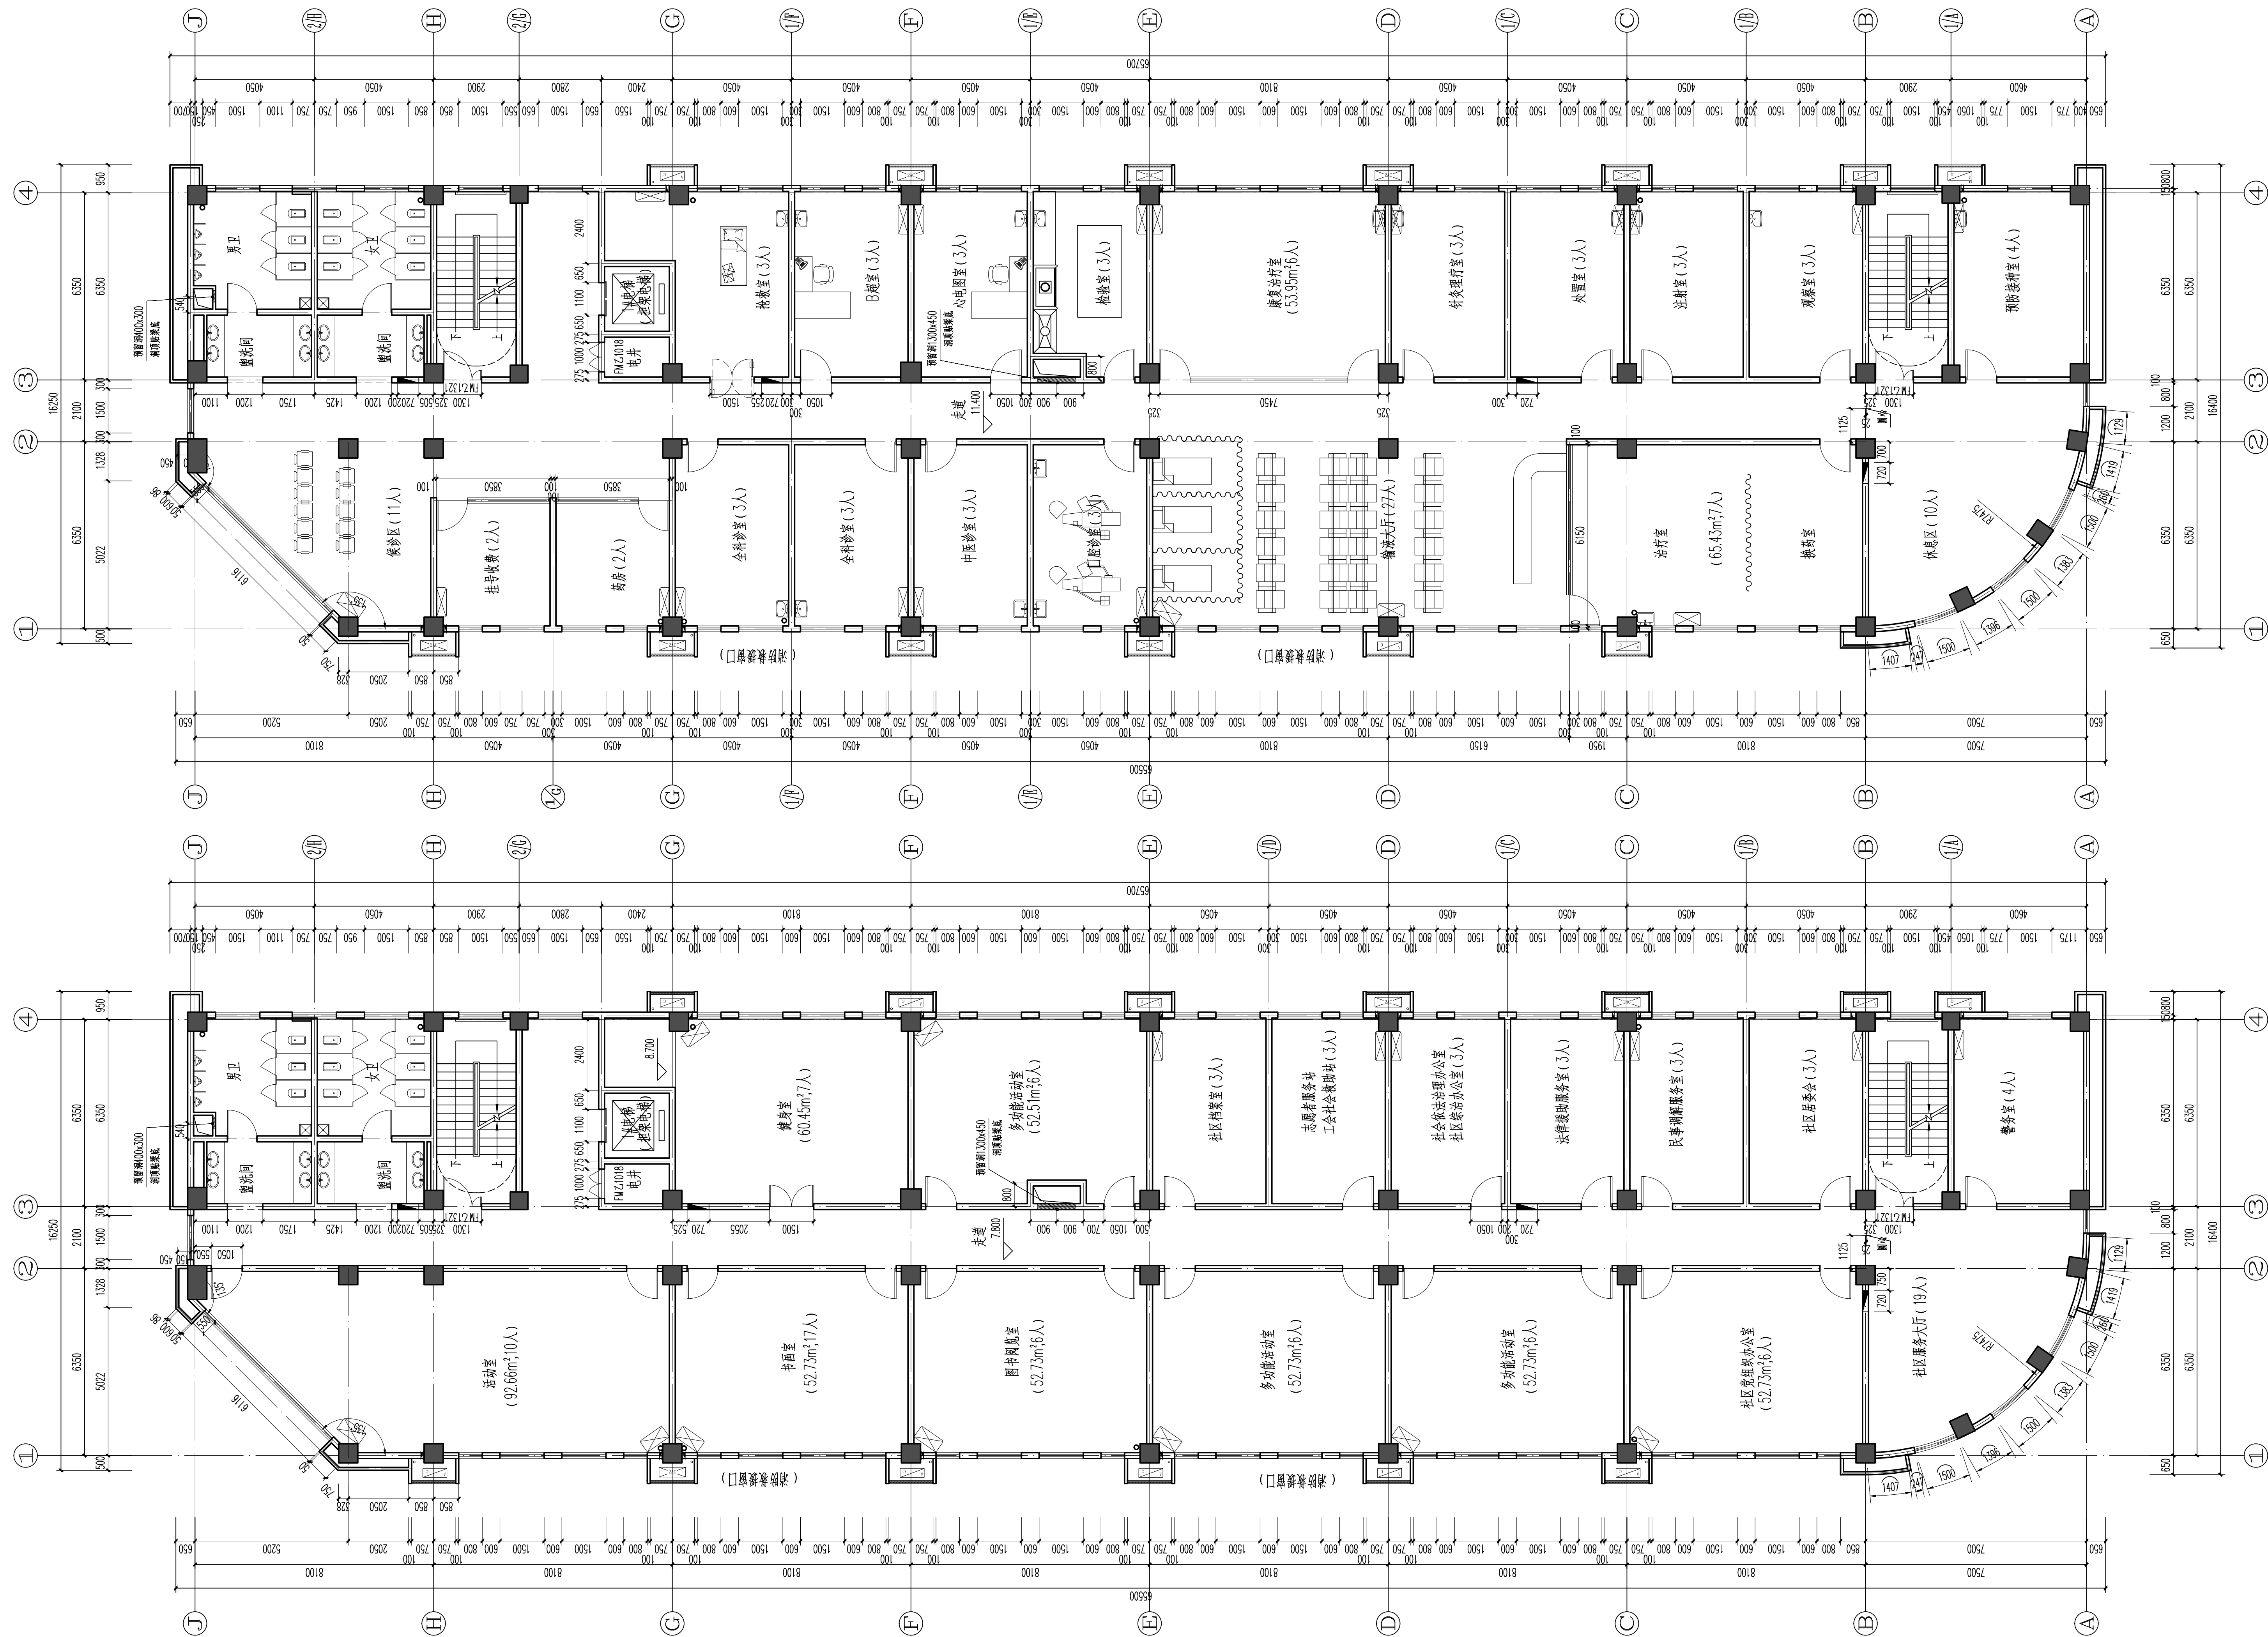

四层平面图
1:100
本层建筑面积: 960.18m²


三层平面图
1:100
本层建筑面积: 960.16m²


设计单位 DESIGN COMPANY			
 中色科技股份有限公司 CHINA NONFERROUS METALS PROCESSING TECHNOLOGY CO., LTD. 中国 郑州 郑东新区 471039 1 XIUYUAN RD. LUOYANG, 471039 P.R.C. 资质等级: 甲级 证书编号: A141011100			
工程名称 PROJECT NAME			
伊滨区福民工程/号安置小区地块二			
子项名称 SUBITEM NAME		社区服务中心	
图纸名称 DRAWING DESCRIPTION			
三层平面图 四层平面图			
公司出图专章 OFFICIAL STAMP			
注册执业章 REGISTER ENGINEER STAMP			
项目负责人 PROJECT MANAGER	(姓名)	(签名)	(日期)
审定 APPROVED BY	陈吉华		
审核 VERIFIED BY	杨建峰		
专业负责人 SPECIAL DESIGNER	杨建峰		
设计 DESIGNED BY	王盼盼		
专业 SPECIALITY	建筑	设计阶段 DESIGN PHASE	施工图
设计日期 DESIGN DATE	2021.10	比例 SCALE	1:100
版次 REVISION	A	图纸规格 DRAWING SIZE	1.25
WBS编号 WBS NO.			
图号 DRAWING NO.	J1611.19TJ1-3		

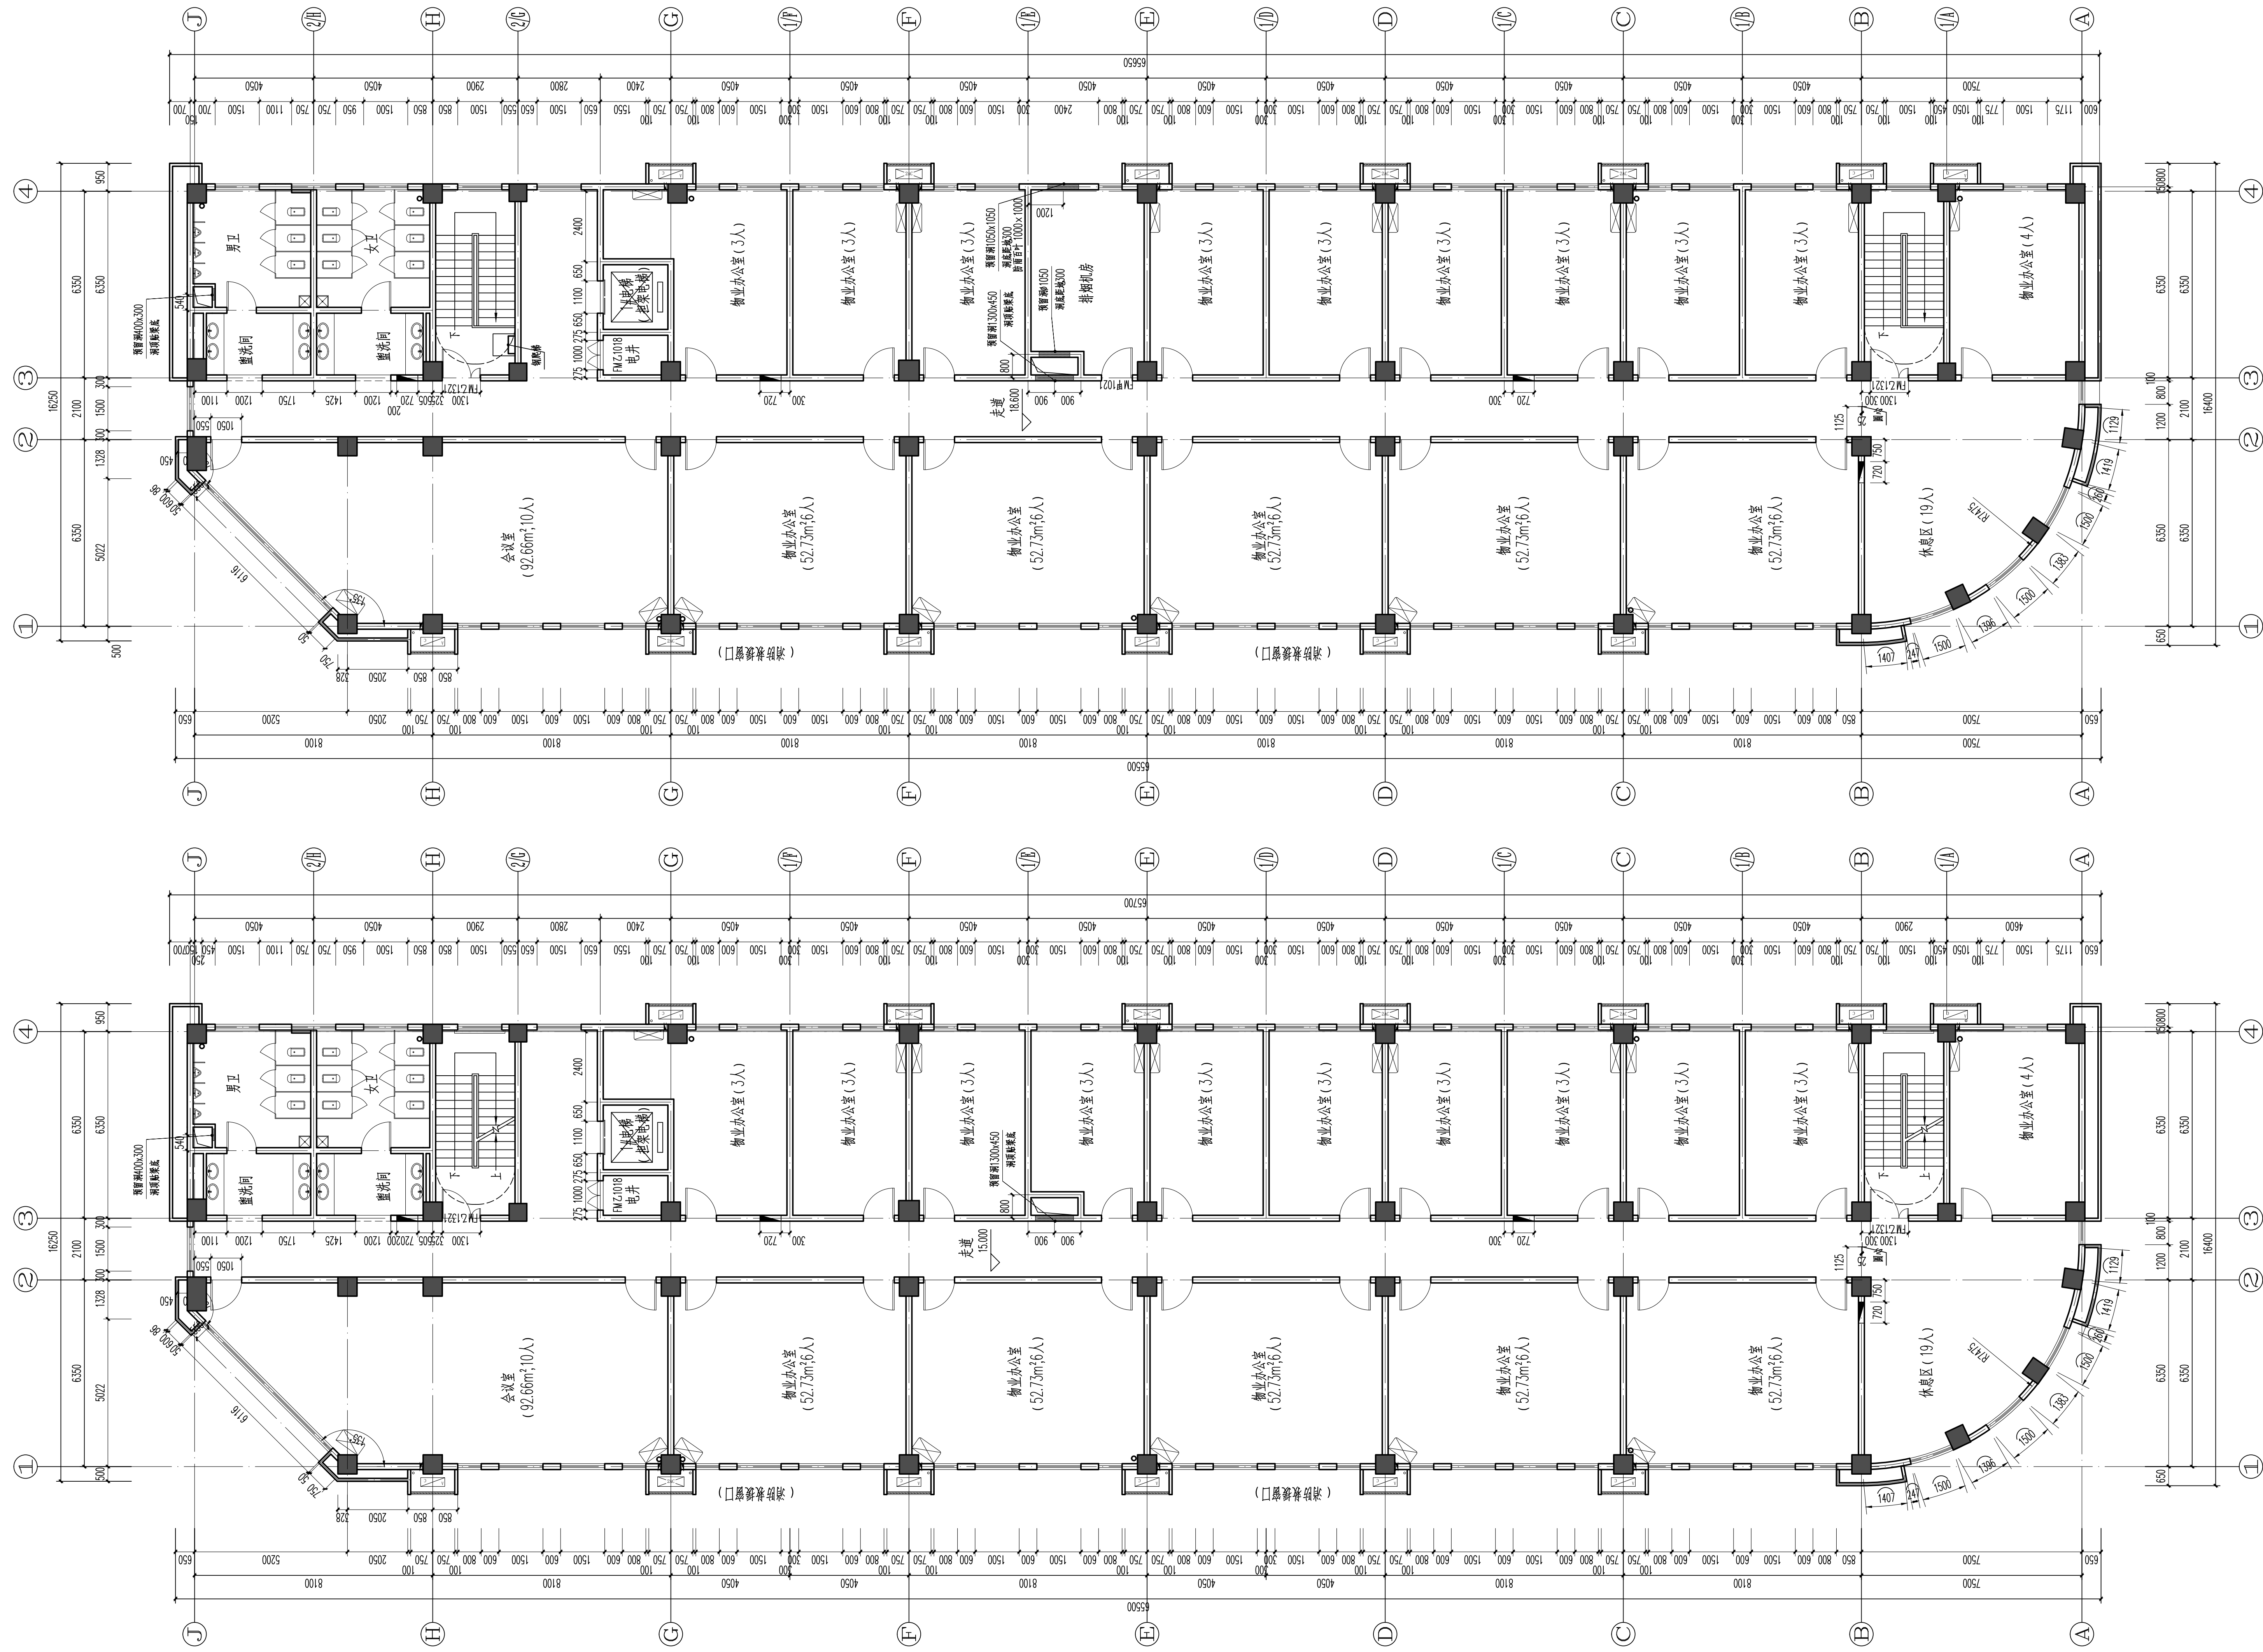

六层平面图 1:100
 本层建筑面积: 960.18m²

五层平面图 1:100
 本层建筑面积: 960.18m²

设计单位 DESIGN COMPANY  中色科技股份有限公司 CHINA NONFERROUS METALS PROCESSING TECHNOLOGY CO., LTD. 中国 郑州 郑东新区 471039 1 XIYUAN RD. LUOYANG, 471039 P.R.C 注册等级: 甲级 证书编号: A141011100			
工程名称 PROJECT NAME 伊滨区福民工程7号安置小区地块二			
子项名称 SUBITEM NAME 社区服务中心			
图名 DRAWING DESCRIPTION 五层平面图 六层平面图			
公司出图章 OFFICIAL STAMP			
注册执业章 REGISTER ENGINEER STAMP			
项目负责人 PROJECT MANAGER	(姓名)	(签名)	(日期)
审定 APPROVED BY	陈吉华		
审核 VERIFIED BY	杨建峰		
专业负责人 SPECIALTY DESIGNER	杨建峰		
设计 DESIGNED BY	王盼盼		
专业 SPECIALITY	建筑	设计阶段 DESIGN PHASE	施工图
设计日期 DESIGN DATE	2021.10	比例 SCALE	1:100
版次 REVISION	A	图纸规格 DRAWING SIZE	1.25
WBS编号 WBS NO.			
图号 DRAWING NO.	J1611.19TJ1-4		

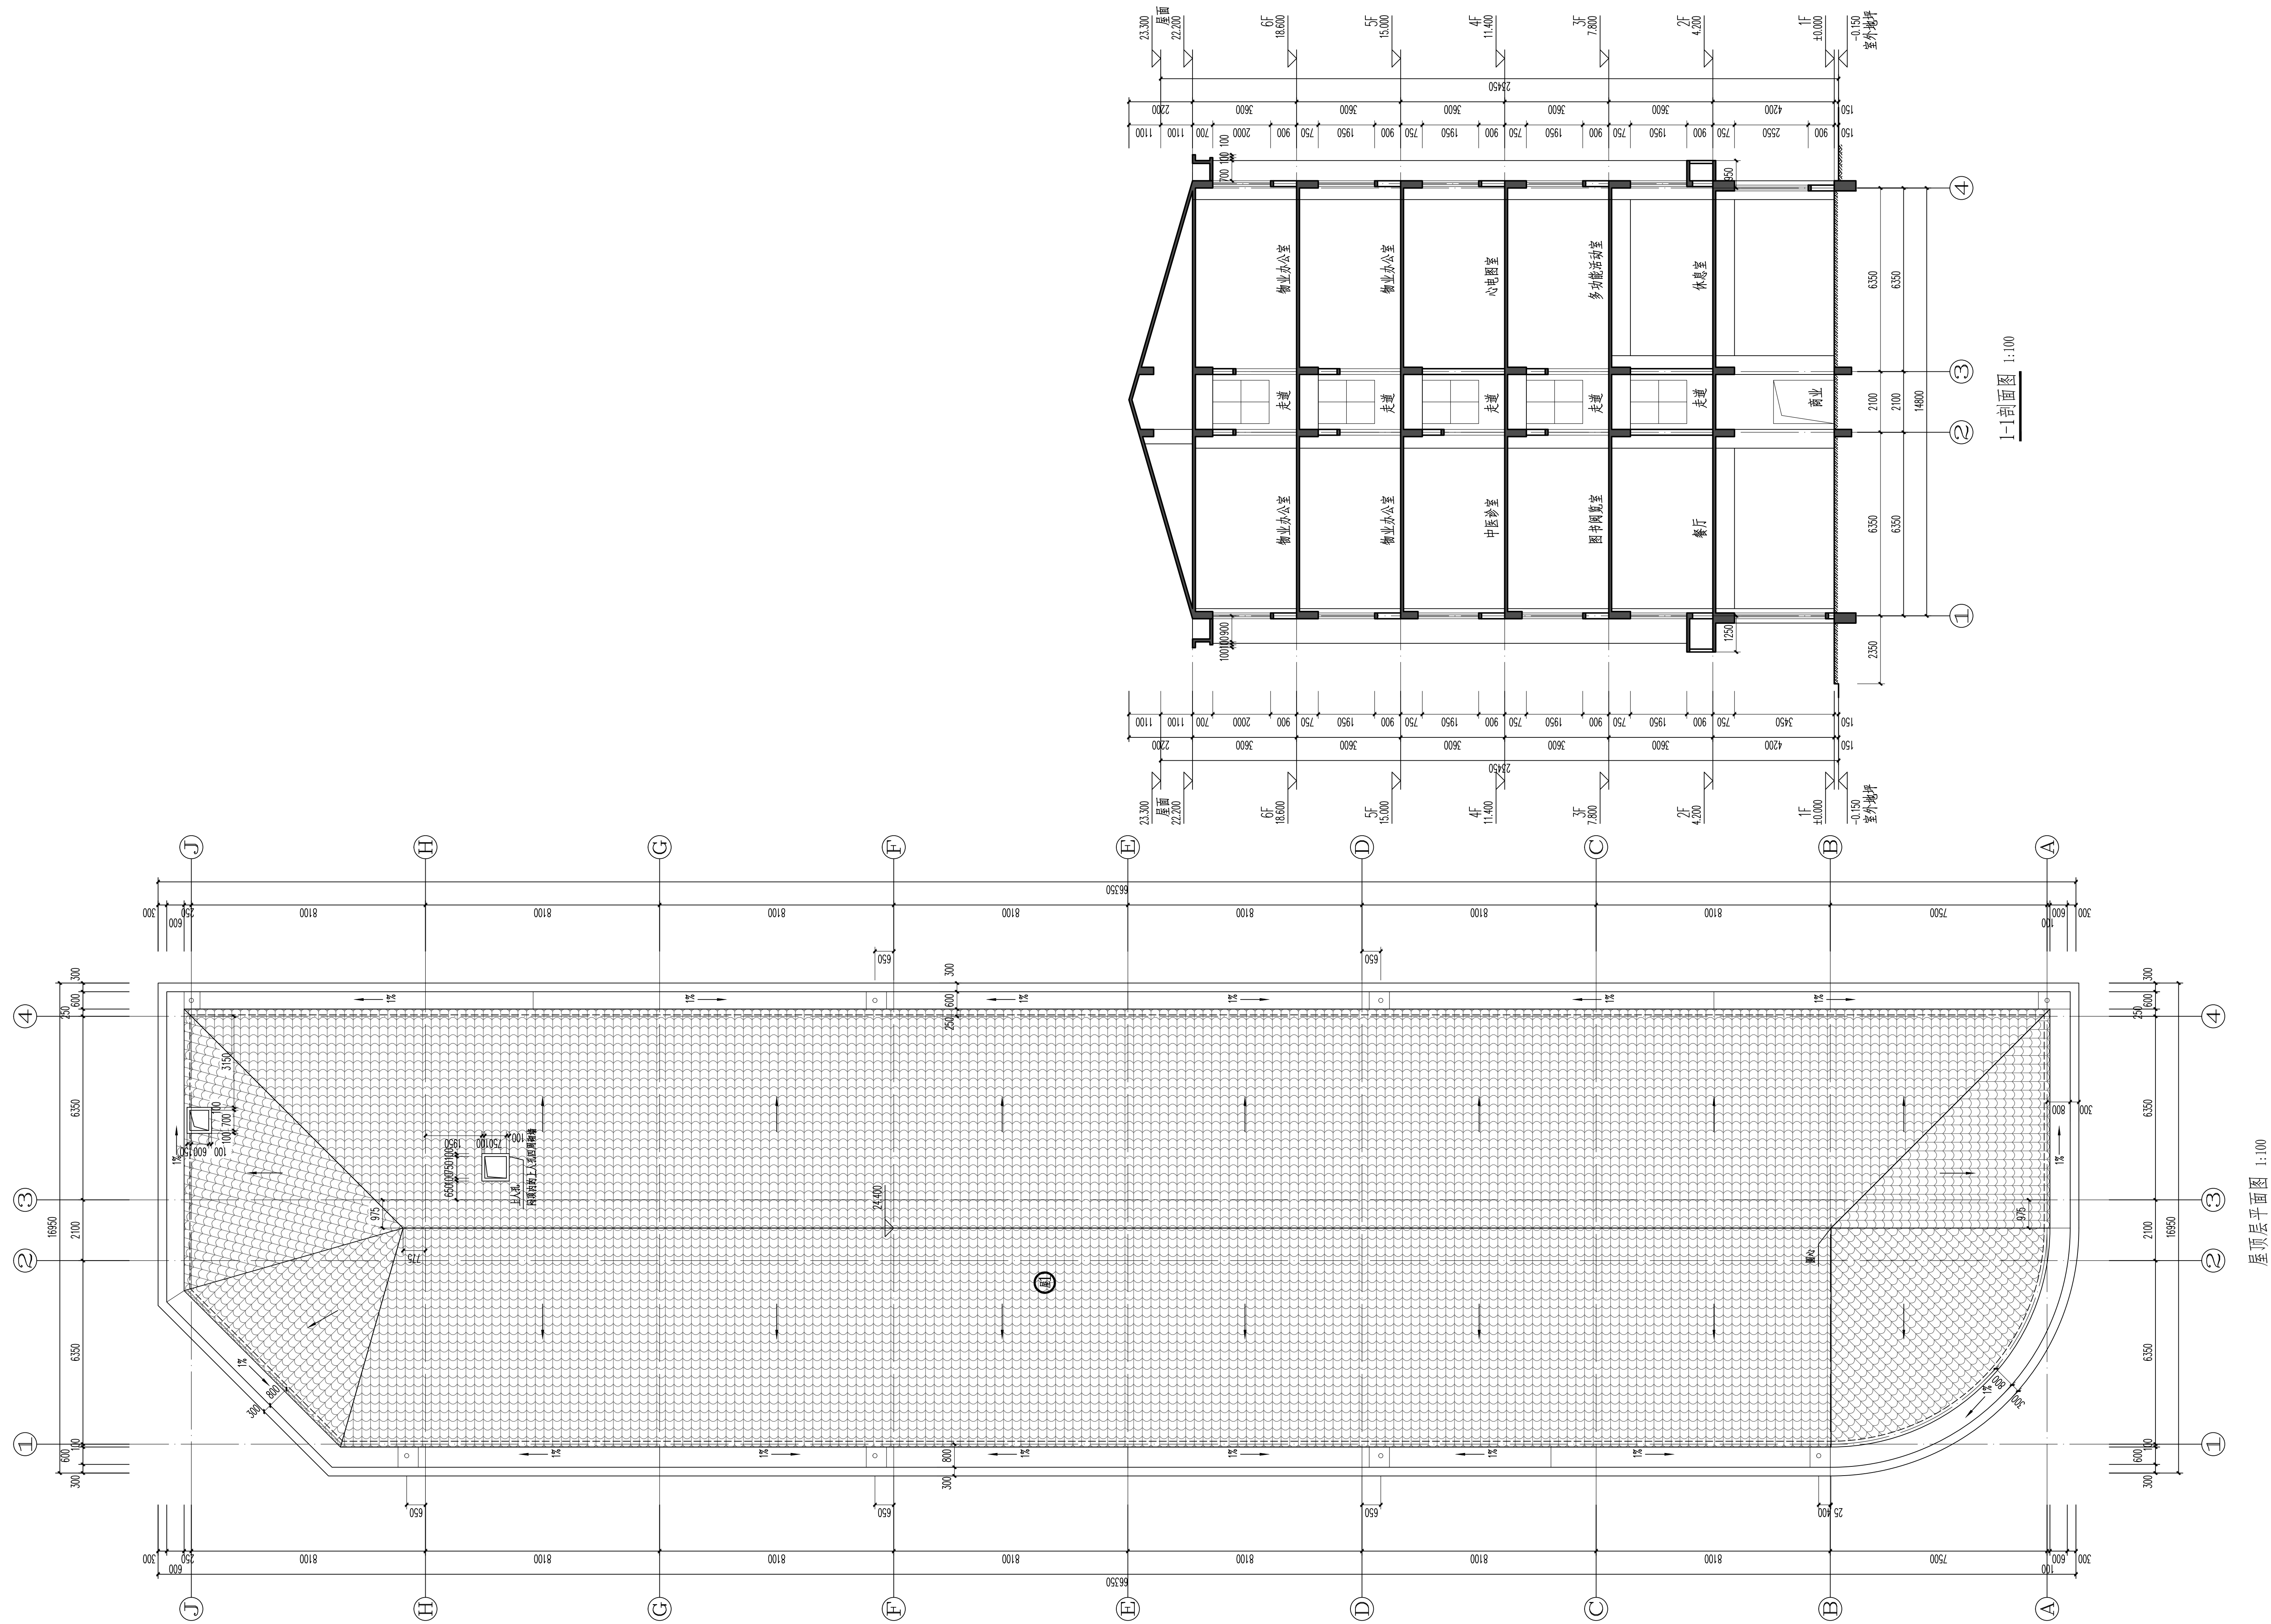

屋顶平面图 1:100

1-1剖面图 1:100

设计单位 DESIGN COMPANY			
 中色科技股份有限公司 CHINA NONFERROUS METALS PROCESSING TECHNOLOGY CO., LTD. 中国 郑州 郑东新区 471039 1 XUYUAN RD. LUOYANG 471039 P. R. C. 资质等级: 甲级 证书编号: A141011100			
工程名称 PROJECT NAME			
伊滨区福民工程7号安置小区地块二			
子项名称 SUBITEM NAME	社区服务中心		
图名 DRAWING DESCRIPTION			
屋顶平面图 1-1 剖面图			
公司出图专用章 OFFICIAL STAMP			
注册执业签章 REGISTER ENGINEER STAMP			
项目负责人 PROJECT MANAGER	(姓名)	(签名)	(日期)
审定 APPROVED BY	陈吉华		
审核 VERIFIED BY	杨建峰		
专业负责人 SPECIALTY DESIGNER	杨建峰		
设计 DESIGNED BY	王盼盼		
专业 SPECIALITY	建筑	设计阶段 DESIGN PHASE	施工图
设计日期 DESIGN DATE	2021.10	比例 SCALE	1:100
版次 REVISION	A	图框规格 DRAWING SIZE	1.25
WBS编号 WBS NO.			
图号 DRAWING NO.	J1611.19TJ1-5		



西立面图 1:100



东立面图 1:100

- 图例:
- 米白色真石漆
 - 浅灰色真石漆
 - 深灰色块瓦

设计单位
DESIGN COMPANY



中色科技股份有限公司
CHINA NONFERROUS METALS PROCESSING
TECHNOLOGY CO., LTD
中国 郑州 郑东新区 471039
1 XIUYUAN RD. LUOHANG, 471039 P.R.C
资质等级: 甲级 证书编号: A141011100

工程名称
PROJECT NAME

伊滨区福民工程7号安置小区地块二

子项名称
SUBITEM NAME

社区服务中心

图纸名称
DRAWING DESCRIPTION

西立面图 东立面图

公司出图专用章
OFFICIAL STAMP

注册执业签章
REGISTER ENGINEER STAMP

项目负责人
PROJECT MANAGER

(姓名) (签名) (日期)

审定
APPROVED BY

陈吉华

审核
VERIFIED BY

杨建峰

专业负责人
PROFESSIONAL DESIGNER

杨建峰

设计
DESIGNED BY

王盼盼

专业
SPECIALITY

建筑 设计阶段 施工图

设计日期
DESIGN DATE

2021.10 比例 1:100


版次
REVISION

A 图纸规格 1.25




WBS编号
WBS NO.

J1611.19TJ1-6

图号
DRAWING NO.

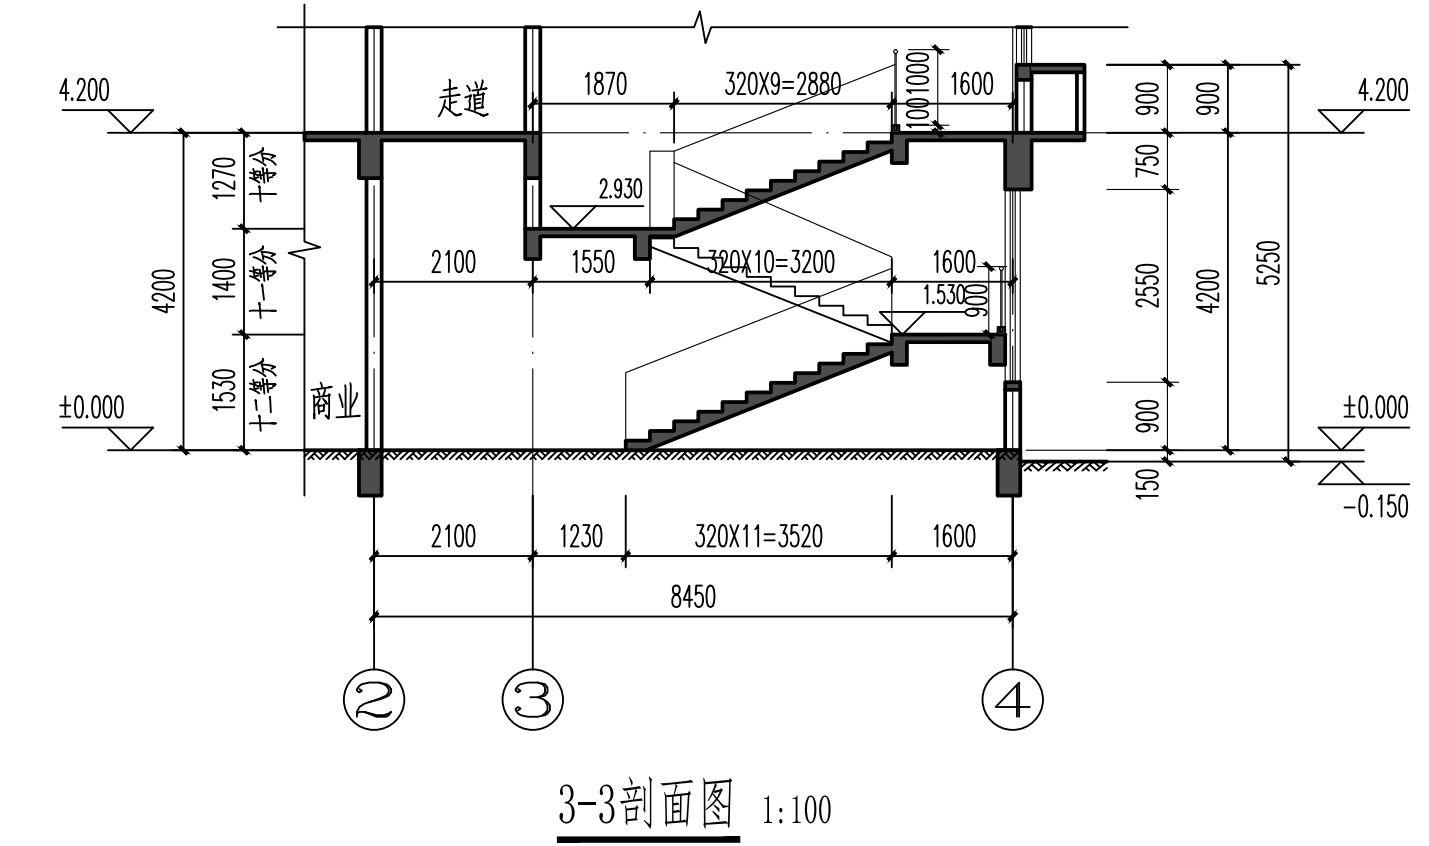

- 图例:
- 米白色真石漆
 - 浅灰色真石漆
 - 深灰色块瓦

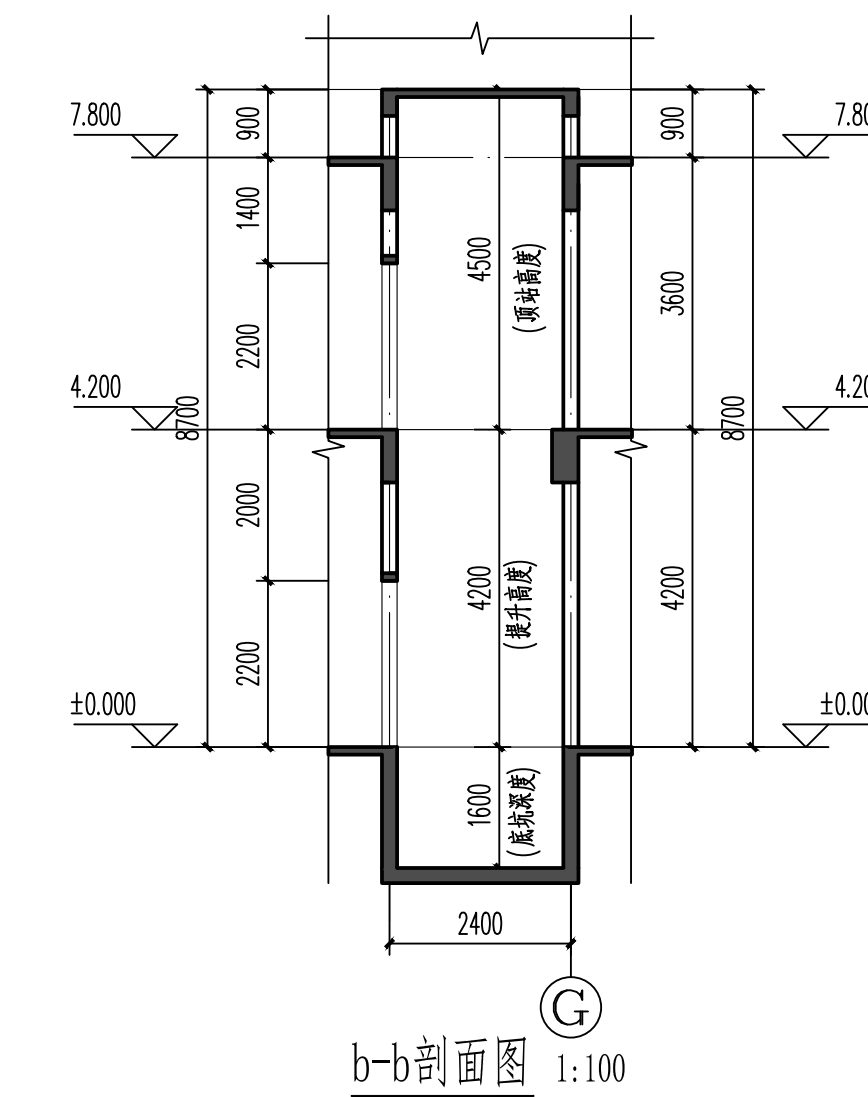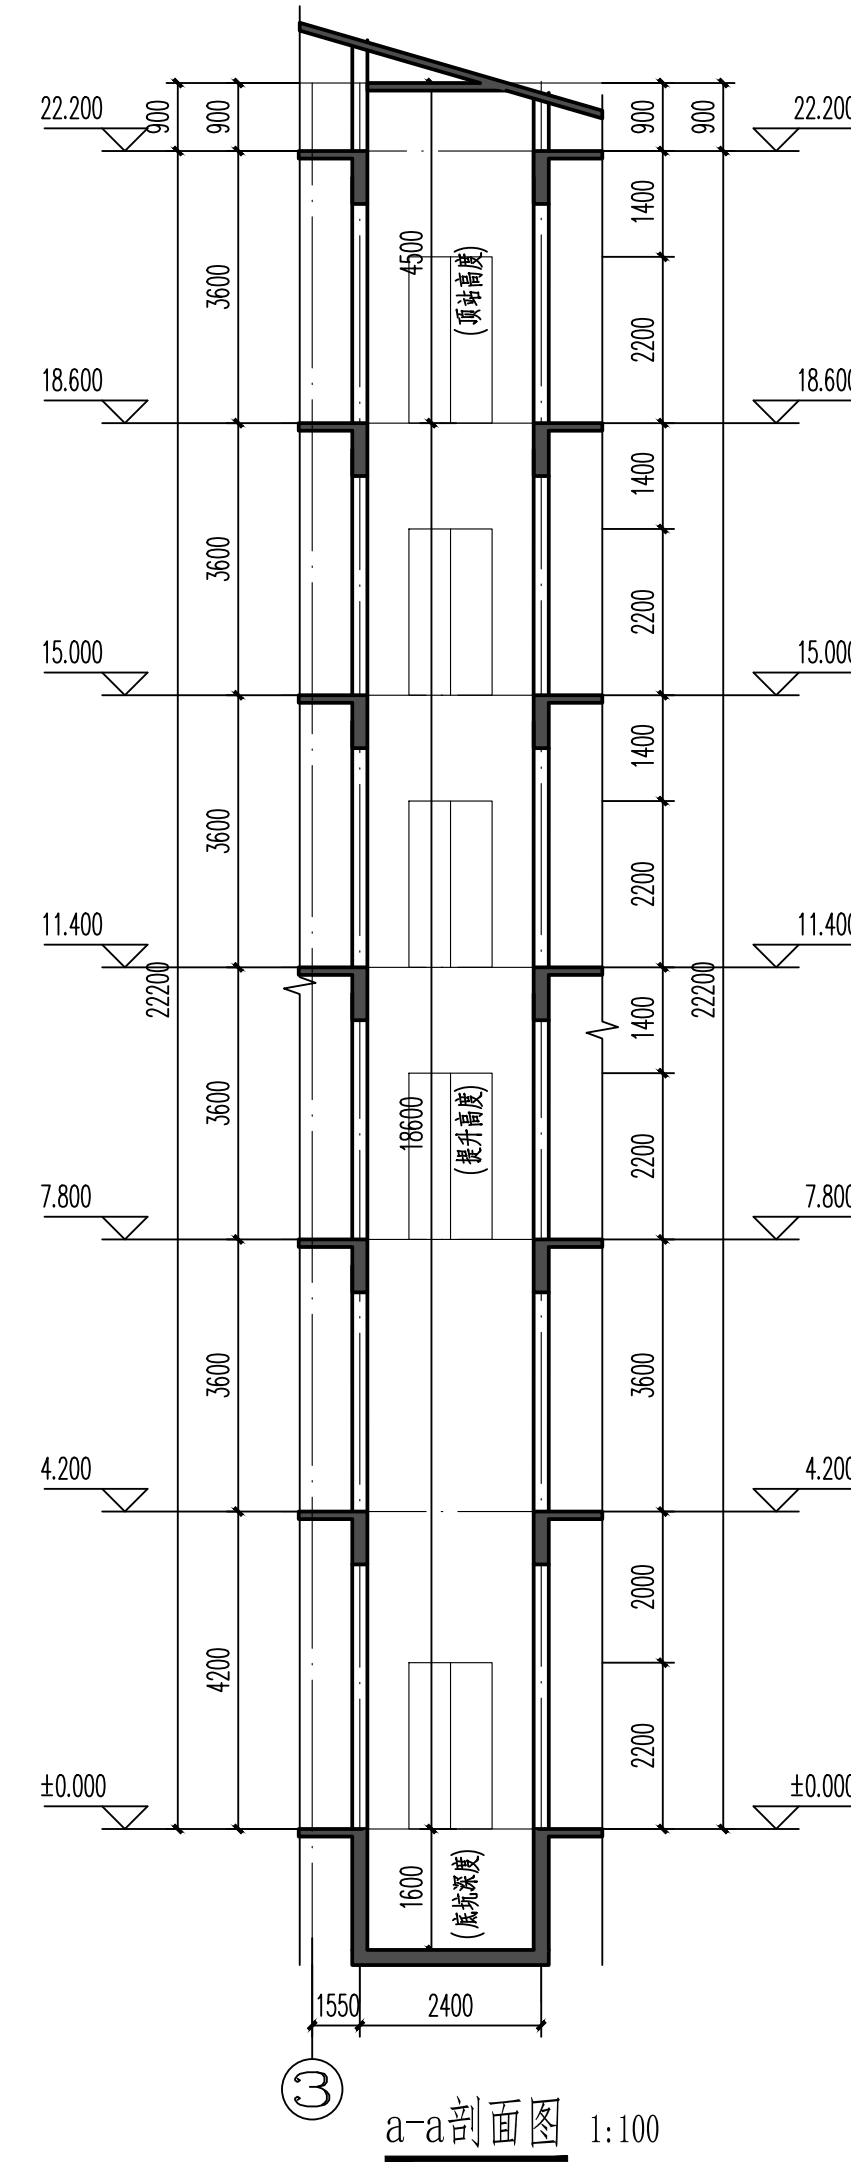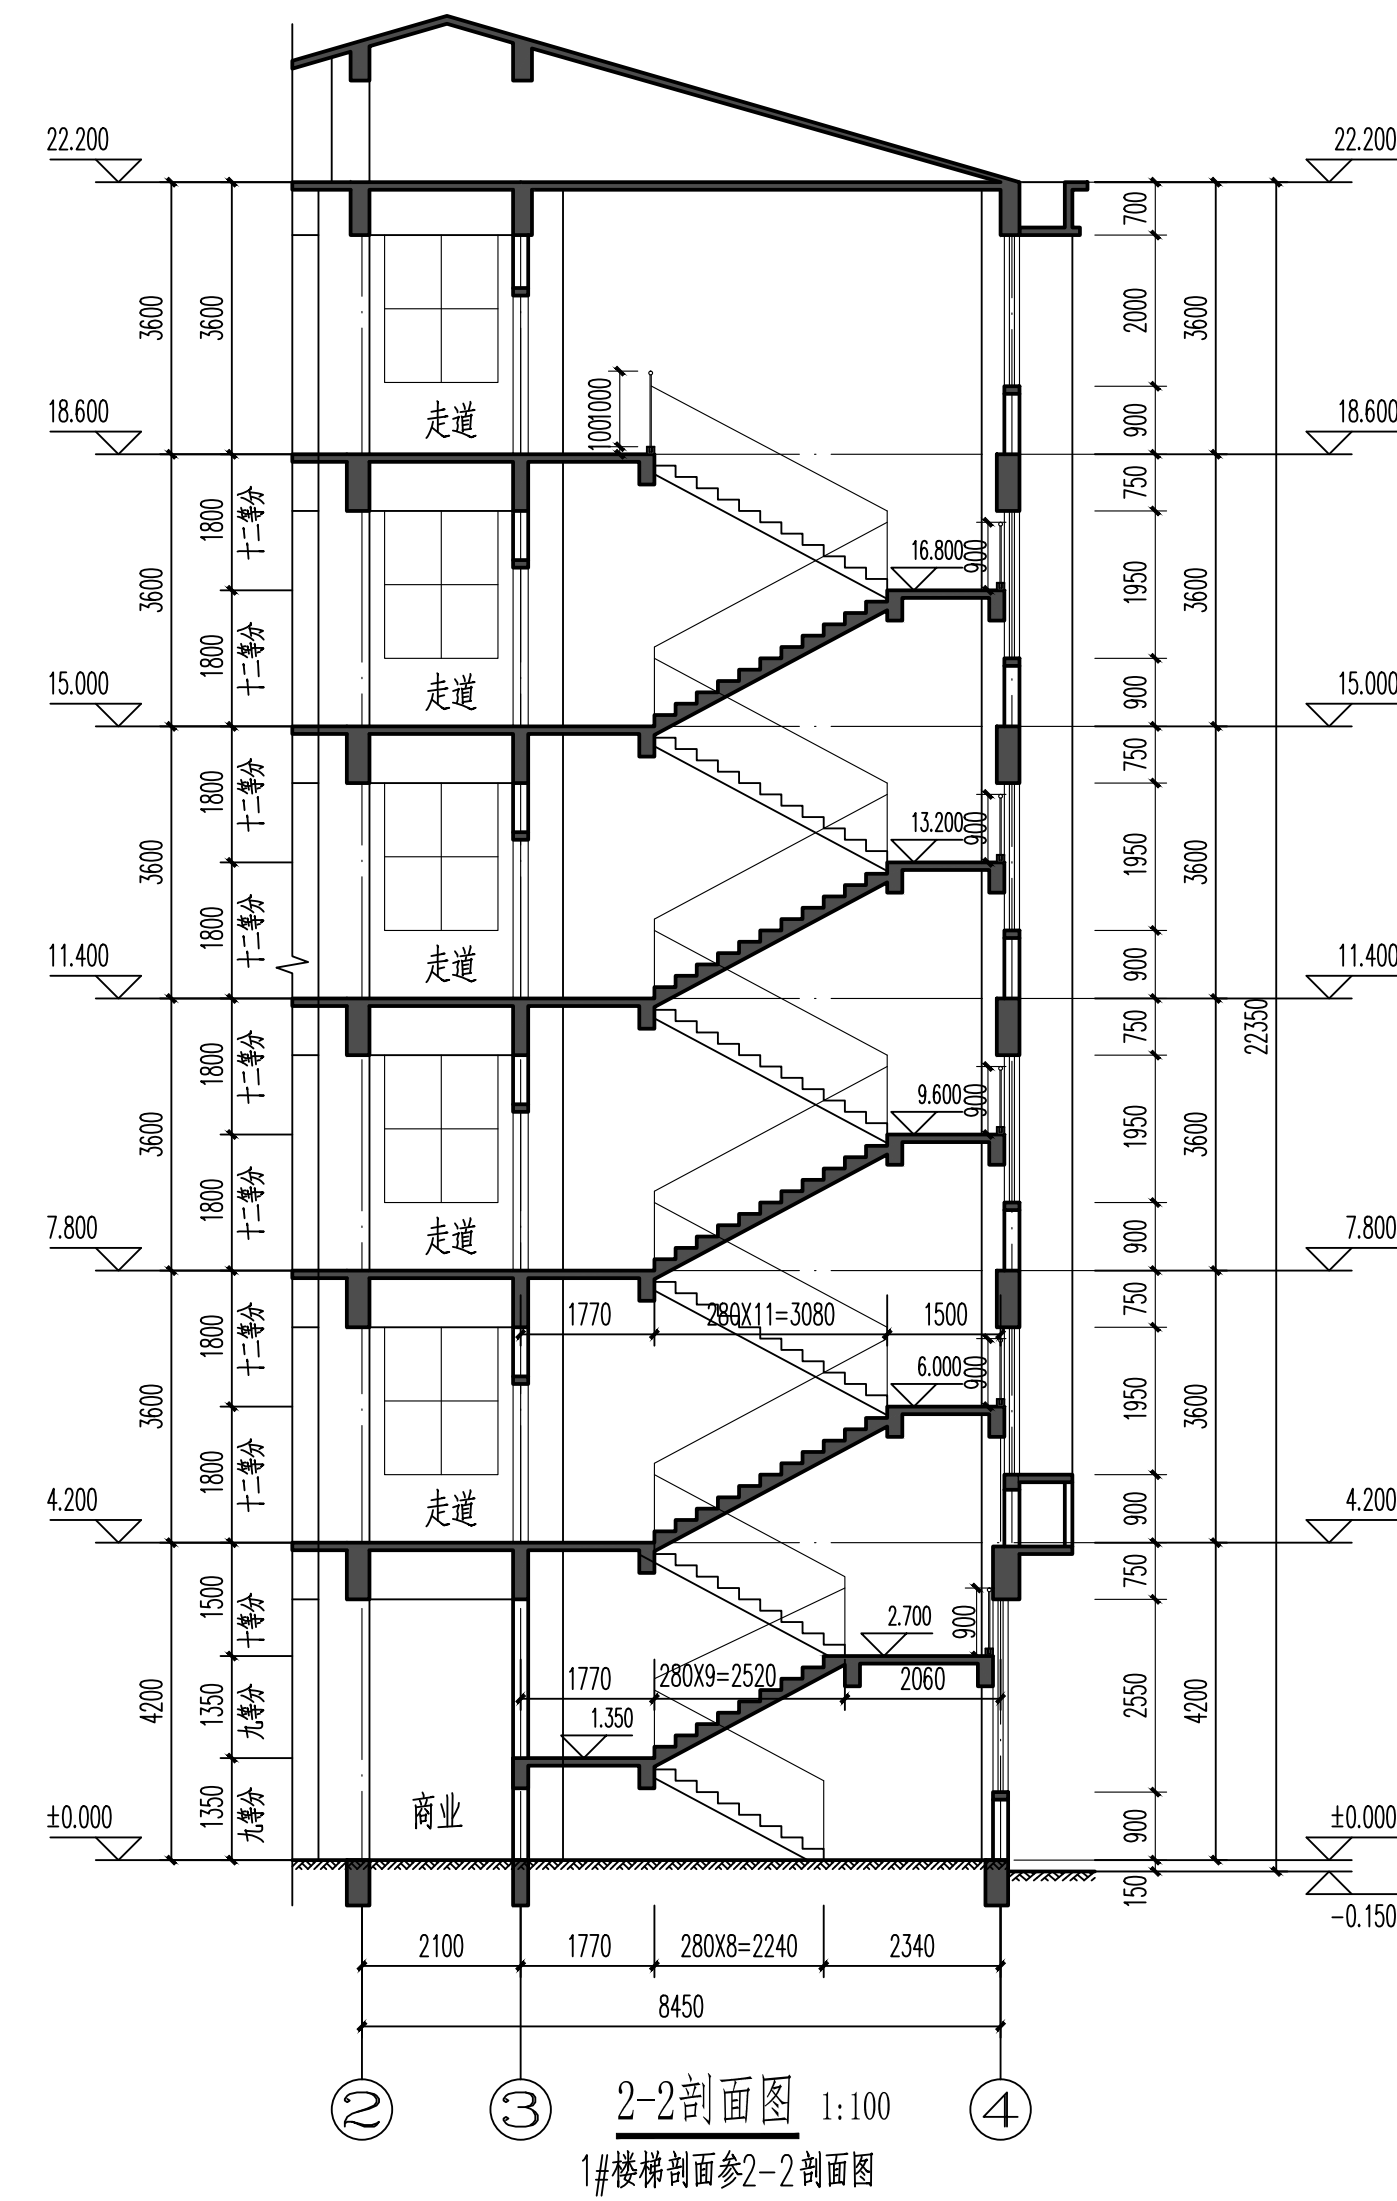

设计单位 DESIGN COMPANY  中色科技股份有限公司 CHINA NONFERROUS METALS PROCESSING TECHNOLOGY CO., LTD. 中国 洛阳 邮编 471039 1 XIYUAN RD. LUOYANG 471039 P.R.C 资质等级: 甲级 证书编号: A141011100			
工程名称 PROJECT NAME 伊滨区福民工程7号安置小区地块二			
子项名称 SUBITEM NAME 社区服务中心			
图样名称 DRAWING DESCRIPTION 首层楼梯 2-2剖面图 3-3剖面图 a-a剖面图 b-b剖面图			
公司出图专用章 OFFICIAL STAMP			
注册执业印章 REGISTER ENGINEER STAMP			
项目负责人 PROJECT MANAGER	姓名 陈吉华	签名	日期
审定 APPROVED BY	陈吉华		
审核 VERIFIED BY	杨建峰		
专业负责人 SPECIALTY DESIGNER	杨建峰		
设计 DESIGNED BY	王盼盼		
专业 SPECIALITY	建筑 DESIGN PHASE	设计阶段 DESIGN PHASE	施工图 CONSTRUCTION DRAWING
设计日期 DESIGN DATE	2021.10	比例 SCALE	1:100
版次 REVISION	A	图框规格 DRAWING SIZE	1.25
WBS编号 WBS NO.			
图号 DRAWING NO.	J1611.19TJ1-7		