


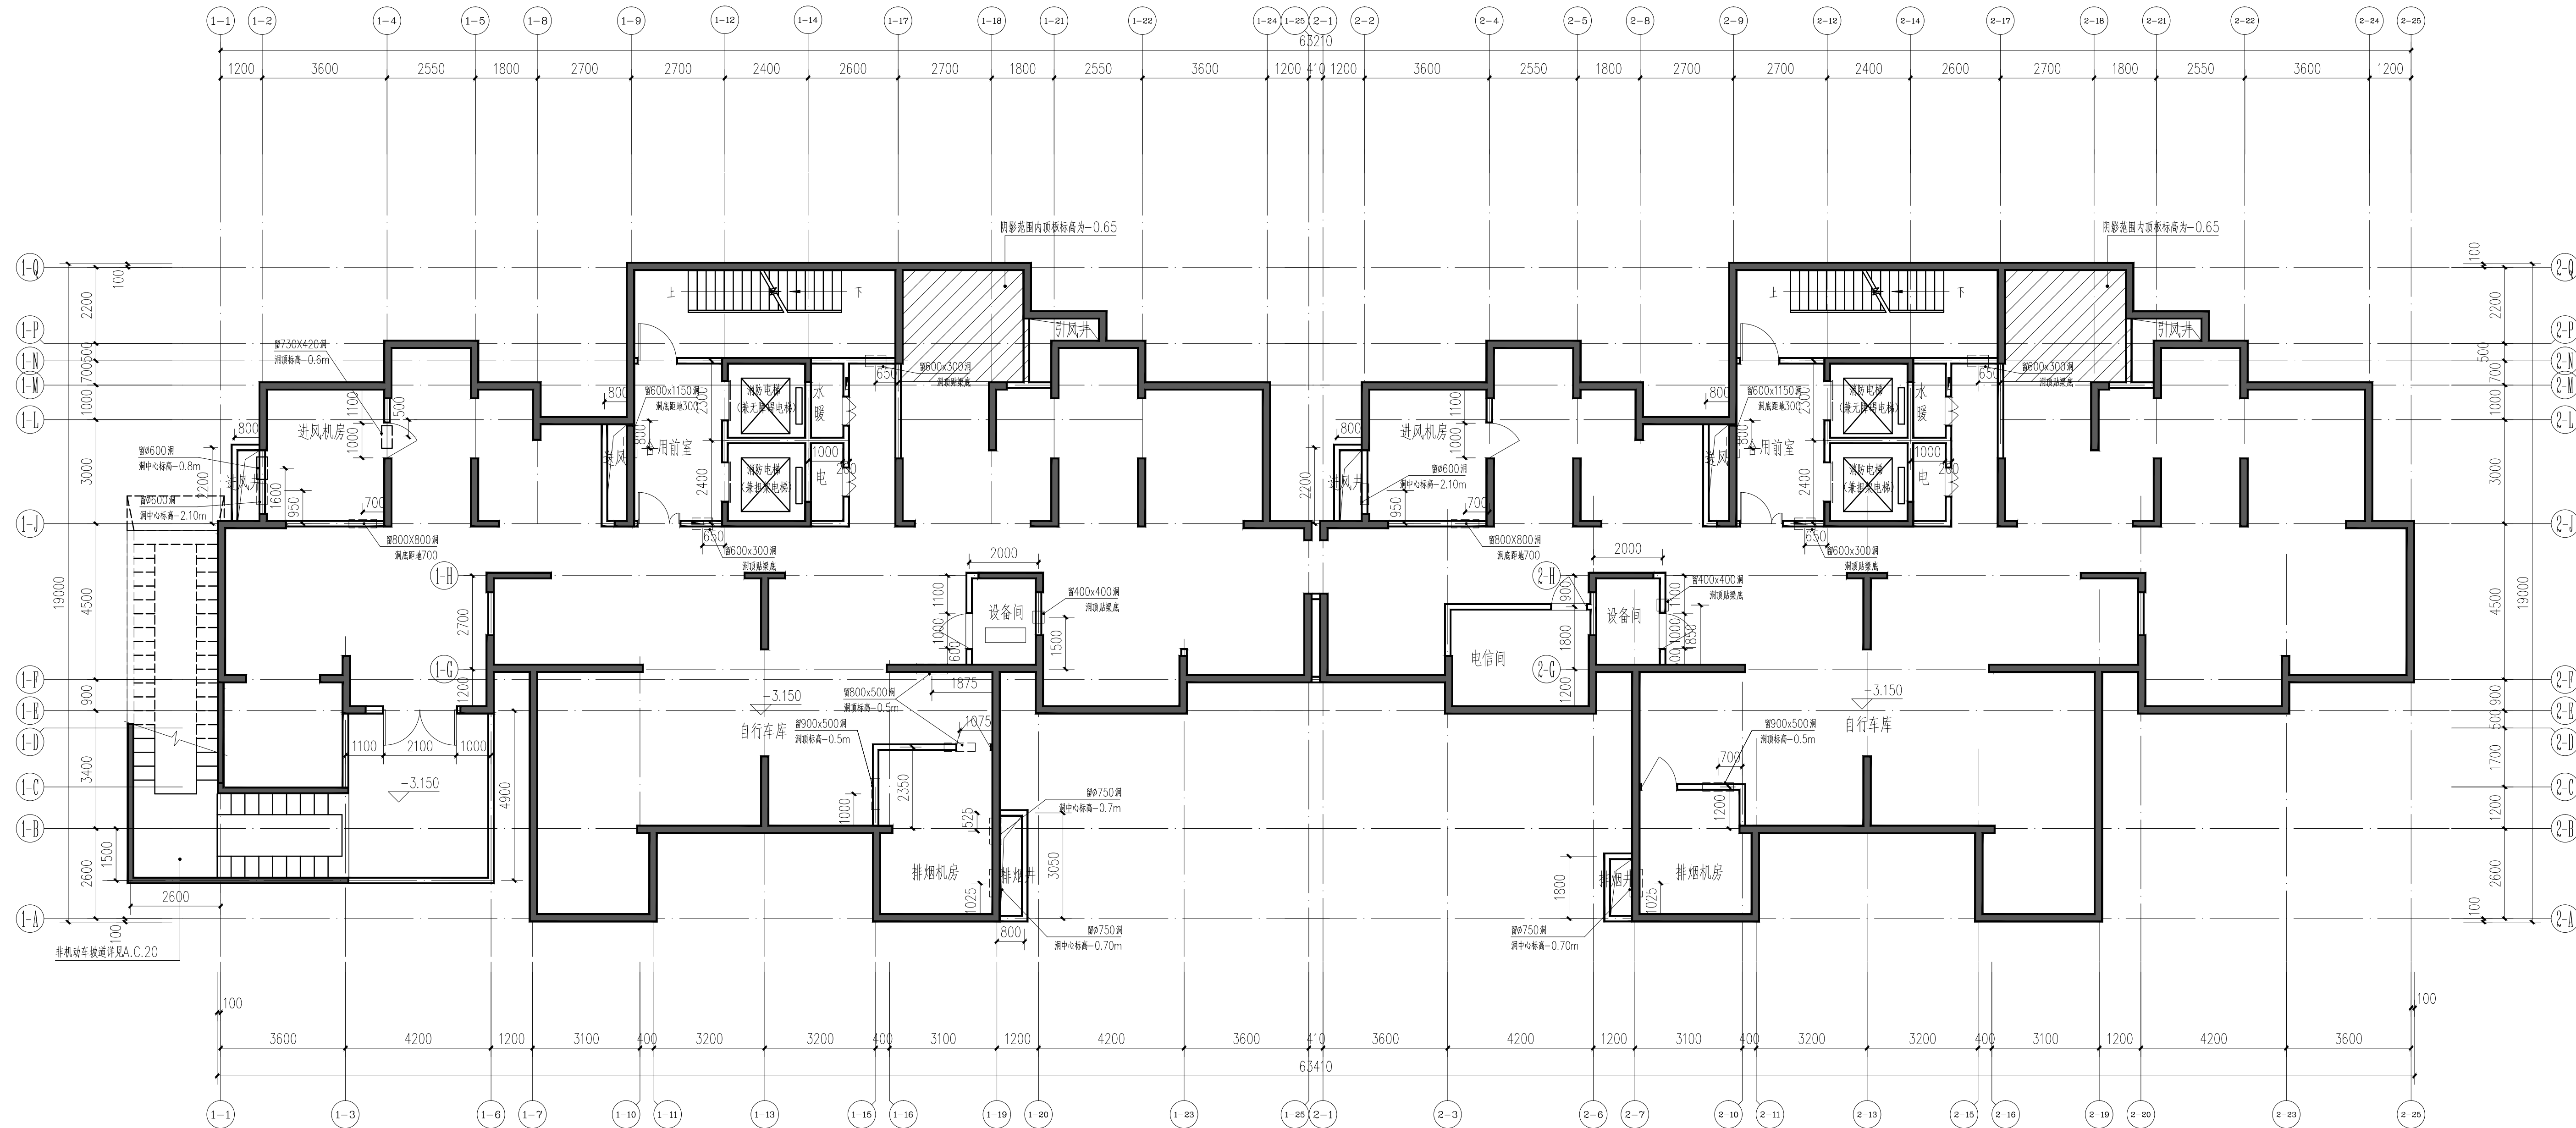

地下一层平面图 1:100
 本层建筑面积826.80m²

设计单位 DESIGN COMPANY			
 中色科技股份有限公司 CHINA NONFERROUS METALS PROCESSING TECHNOLOGY CO., LTD. 中国 洛阳 西苑路1号 471039 1 XIYUAN RD. LUOYANG, 471039 P. R. C. 资质等级: 甲级 证书编号: A141011100			
工程名称 PROJECT NAME			
伊滨区福民工程7号安置小区地块四			
子项名称 SUBITEM NAME	24#楼		
图纸名称 DRAWING DESCRIPTION	地下一层平面图		
公司出图专用章 OFFICIAL STAMP			
注册执业签章 REGISTER ENGINEER STAMP			
项目总师 PROJECT MANAGER	(姓名)	(签名)	(日期)
审定 APPROVED BY	陈吉华		
审核 VERIFIED BY	陈吉华		
专业负责人 GENERAL DESIGNER	杨建峰		
设计 DESIGNED BY	邓晶		
专业 SPECIALITY	建筑	设计阶段 DESIGN PHASE	
设计日期 DESIGN DATE	2021.10	比例 SCALE	1:100
版次 REVISION		图纸规格 DRAWING SIZE	
WBS编号 WBS NO.			
图号 DRAWING NO.			



夹层平面图 1:100
 本层建筑面积872.54m²

设计单位
 DESIGN COMPANY



中色科技股份有限公司

CHINA NONFERROUS METALS PROCESSING
 TECHNOLOGY CO., LTD

中国 洛阳 西苑路1号 471039
 1 XIYUAN RD. LUOYANG, 471039 P. R. C

资质等级: 甲级 证书编号: A141011100

工程名称
 PROJECT NAME

伊滨区福民工程7号安置小区地块四

子项名称
 SUBITEM NAME

24#楼



图纸名称
 DRAWING DESCRIPTION

夹层平面图

公司出图专用章
 OFFICIAL STAMP


注册执业签章
 REGISTER ENGINEER STAMP

项目总师 PROJECT MANAGER	(姓名)	(签名)	(日期)
审定 APPROVED BY	陈吉华		
审核 VERIFIED BY	陈吉华		
专业负责人 GENERAL DESIGNER	杨建锋		
设计 DESIGNED BY	杨建锋		
版次 REVISION	邓晶		
专业 SPECIALTY	建筑	设计阶段 DESIGN PHASE	
设计日期 DESIGN DATE	2021.10	比例 SCALE	1:100
版次 REVISION		图纸规格 DRAWING SIZE	
WBS编号 WBS NO.			
图号 DRAWING NO.			

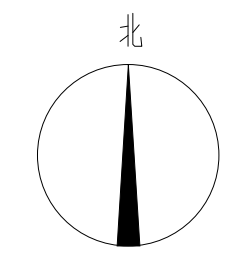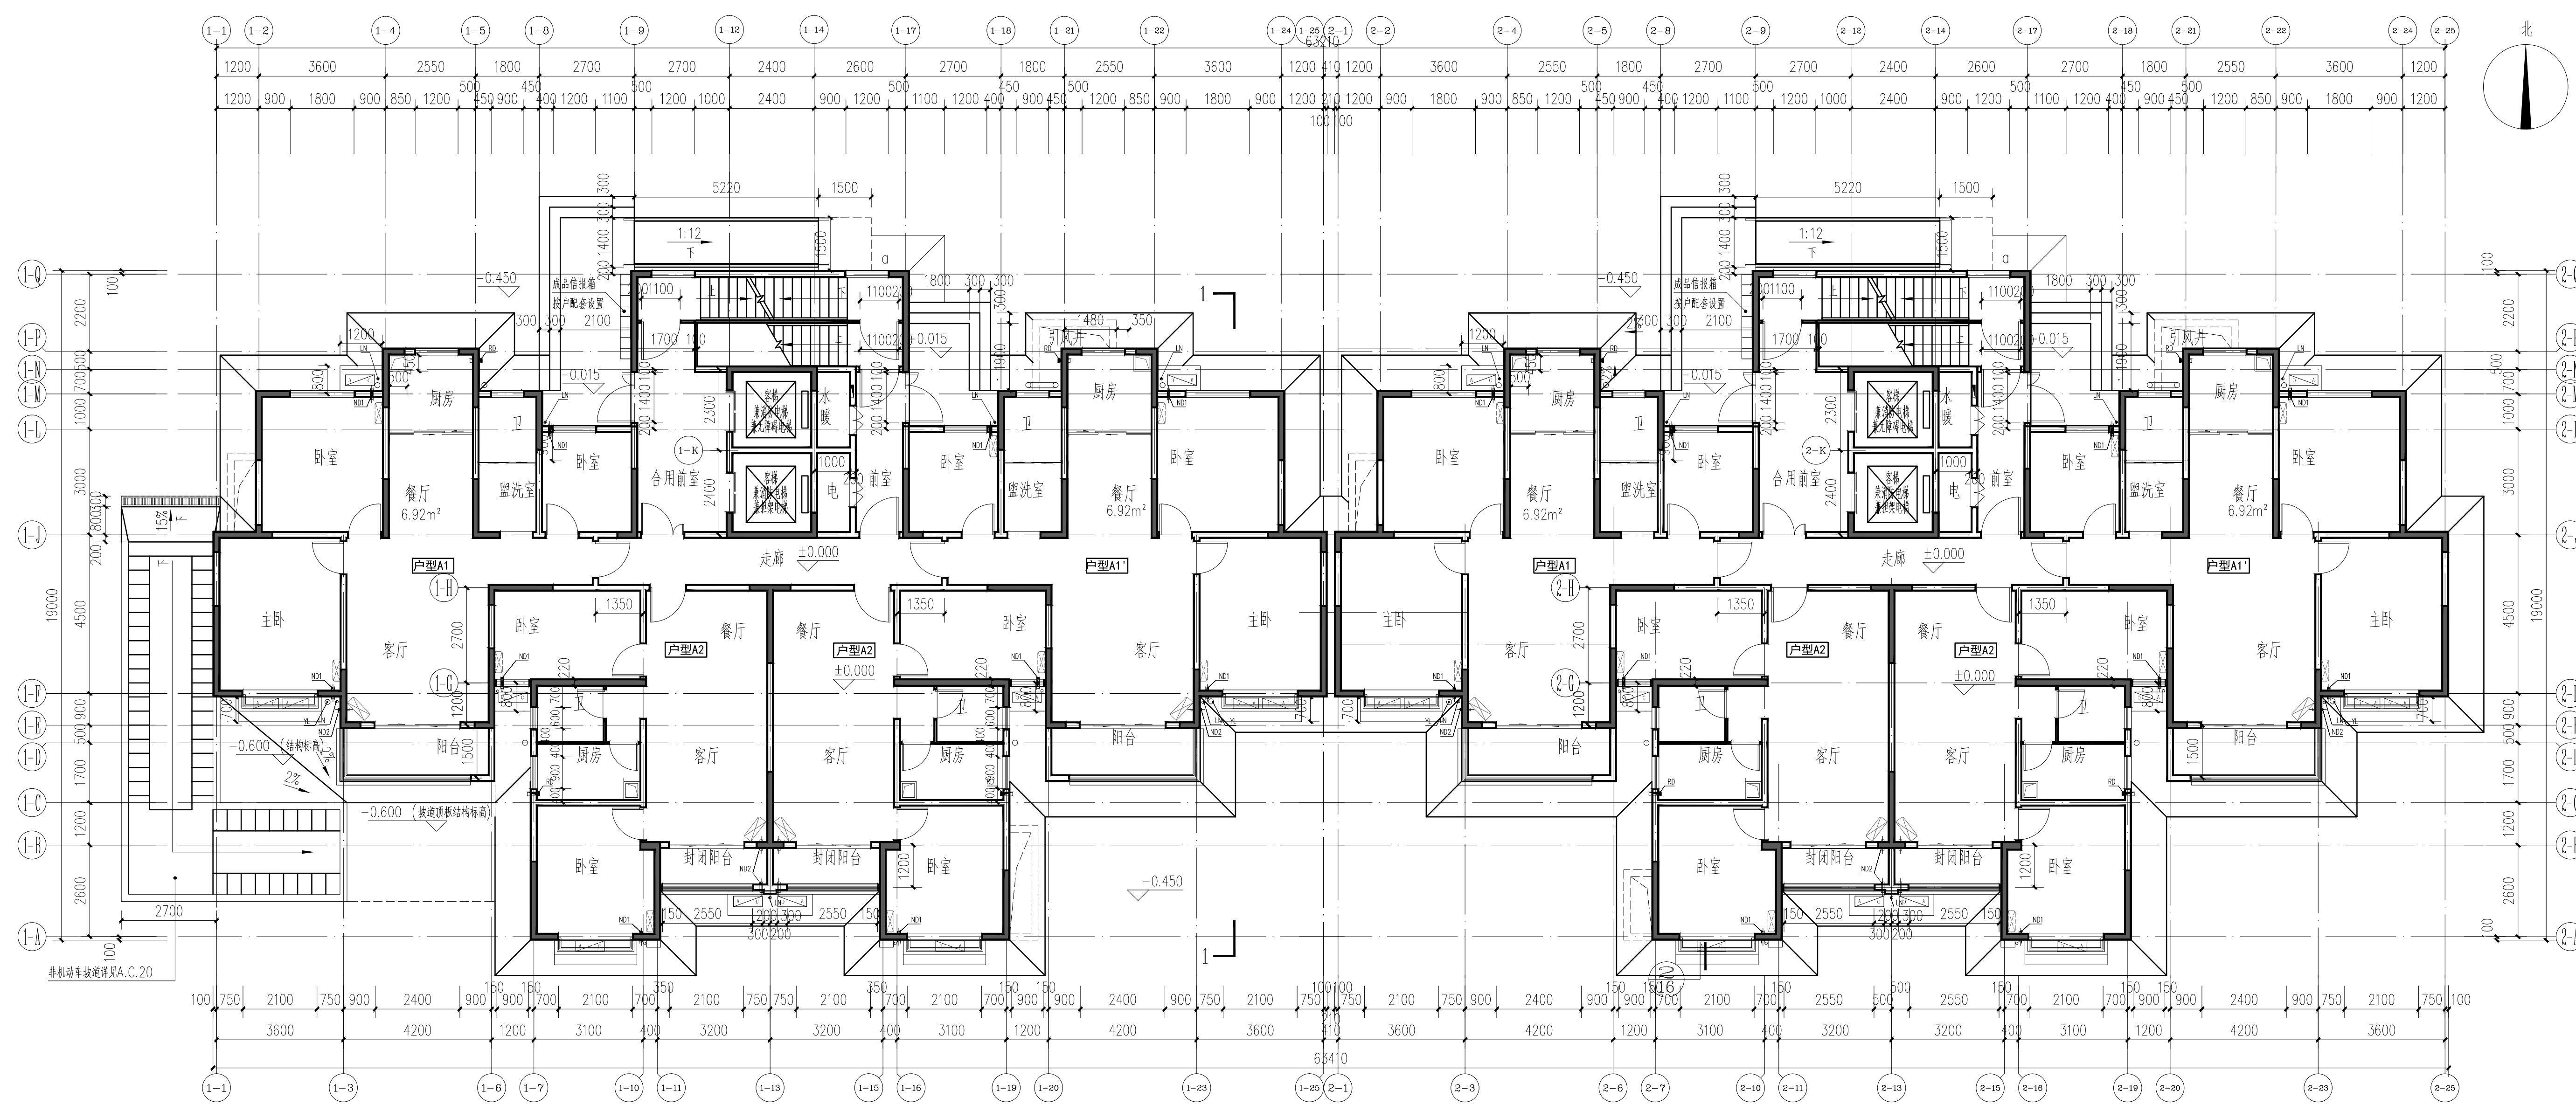

一层平面图 1:100
本层建筑面积817.04m²


设计单位 DESIGN COMPANY  中色科技股份有限公司 CHINA NONFERROUS METALS PROCESSING TECHNOLOGY CO., LTD. 中国 洛阳 西苑路1号 471039 1 XIYUAN RD. LUOYANG, 471039 P. R. C. 资质等级: 甲级 证书编号: A141011100			
工程名称 PROJECT NAME 伊滨区福民工程7号安置小区地块四			
子项名称 SUBITEM NAME	24#楼		
图纸名称 DRAWING DESCRIPTION	一层平面图		
公司出图专用章 OFFICIAL STAMP			
注册执业签章 REGISTER ENGINEER STAMP			
项目总师 PROJECT MANAGER	(姓名) 陈吉华	(签名)	(日期)
审定 APPROVED BY	陈吉华		
审核 VERIFIED BY	杨建峰		
专业负责人 GENERAL DESIGNER	杨建峰		
设计 DESIGNED BY	邓晶		
专业 SPECIALITY	建筑	设计阶段 DESIGN PHASE	
设计日期 DESIGN DATE	2021.10	比例 SCALE	1:100
版次 REVISION		图纸规格 DRAWING SIZE	
WBS编号 WBS NO.			
图号 DRAWING NO.			

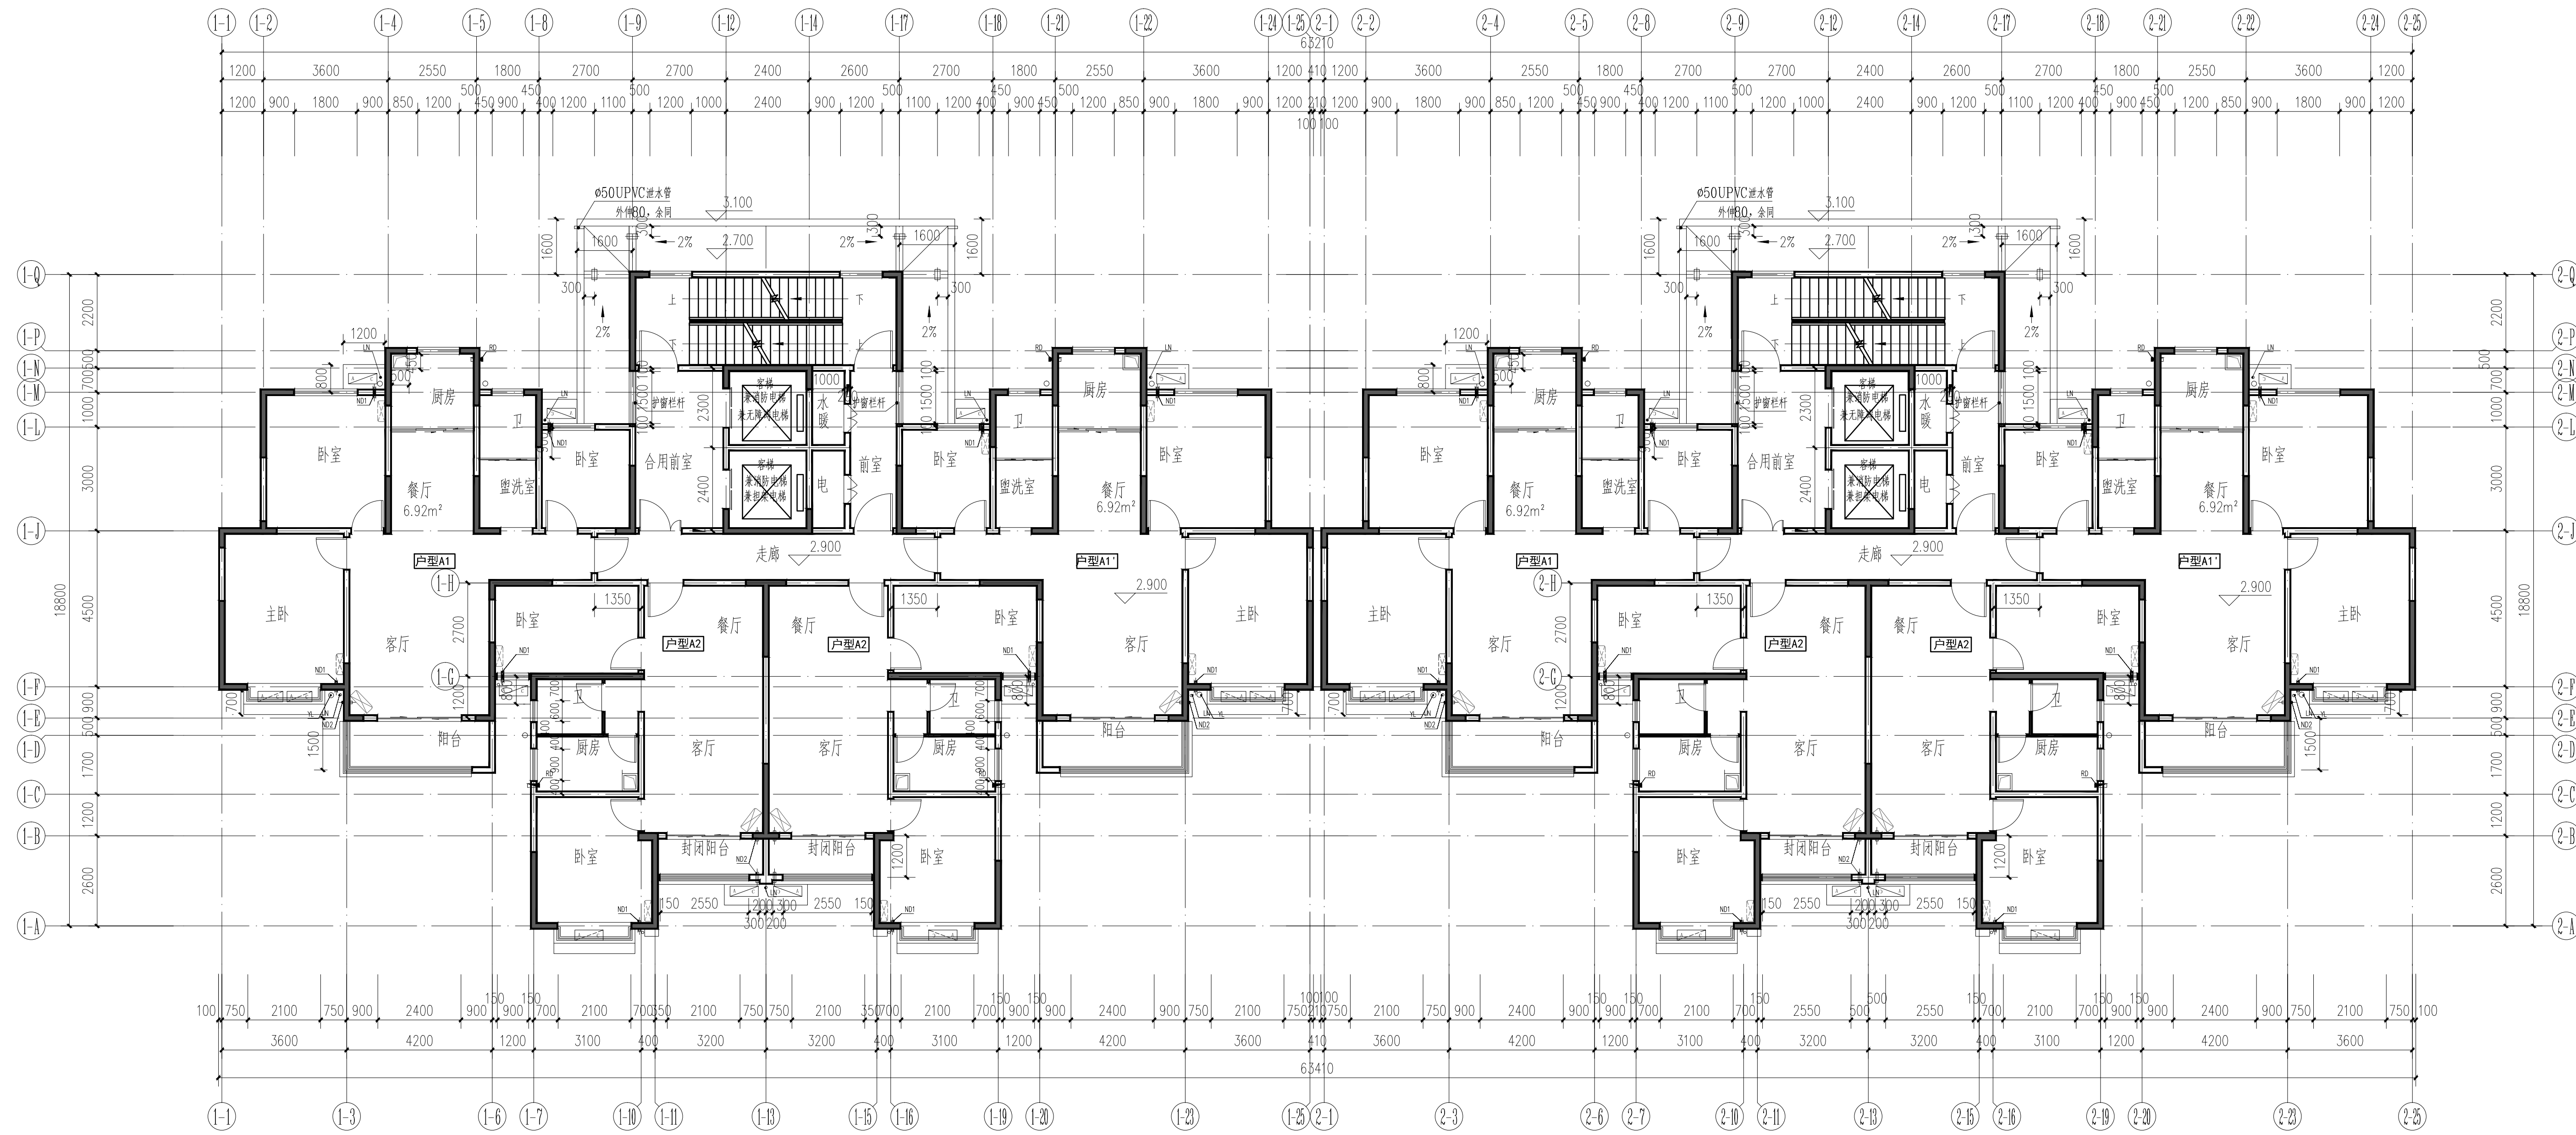

二层平面图 1:100


注：本层建筑面积817.04m²。


设计单位 DESIGN COMPANY			
 中色科技股份有限公司 CHINA NONFERROUS METALS PROCESSING TECHNOLOGY CO., LTD. 中国 洛阳 西苑路1号 471039 1 XIYUAN RD. LUOYANG, 471039 P. R. C. 资质等级：甲级 证书编号：A141011100			
工程名称 PROJECT NAME			
伊滨区福民工程7号安置小区地块四			
子项名称 SUBITEM NAME	24#楼		
图纸名称 DRAWING DESCRIPTION	二层平面图		
公司出图专用章 OFFICIAL STAMP			
注册执业签章 REGISTER ENGINEER STAMP			
项目总师 PROJECT MANAGER	(姓名)	(签名)	(日期)
审定 APPROVED BY	陈吉华		
审核 VERIFIED BY	陈吉华		
专业负责人 GENERAL DESIGNER	杨建峰		
设计 DESIGNED BY	邓晶		
专业 SPECIALITY	建筑	设计阶段 DESIGN PHASE	
设计日期 DESIGN DATE	2021.10	比例 SCALE	1:100
版次 REVISION		图纸规格 DRAWING SIZE	
WBS编号 WBS NO.			
图号 DRAWING NO.			

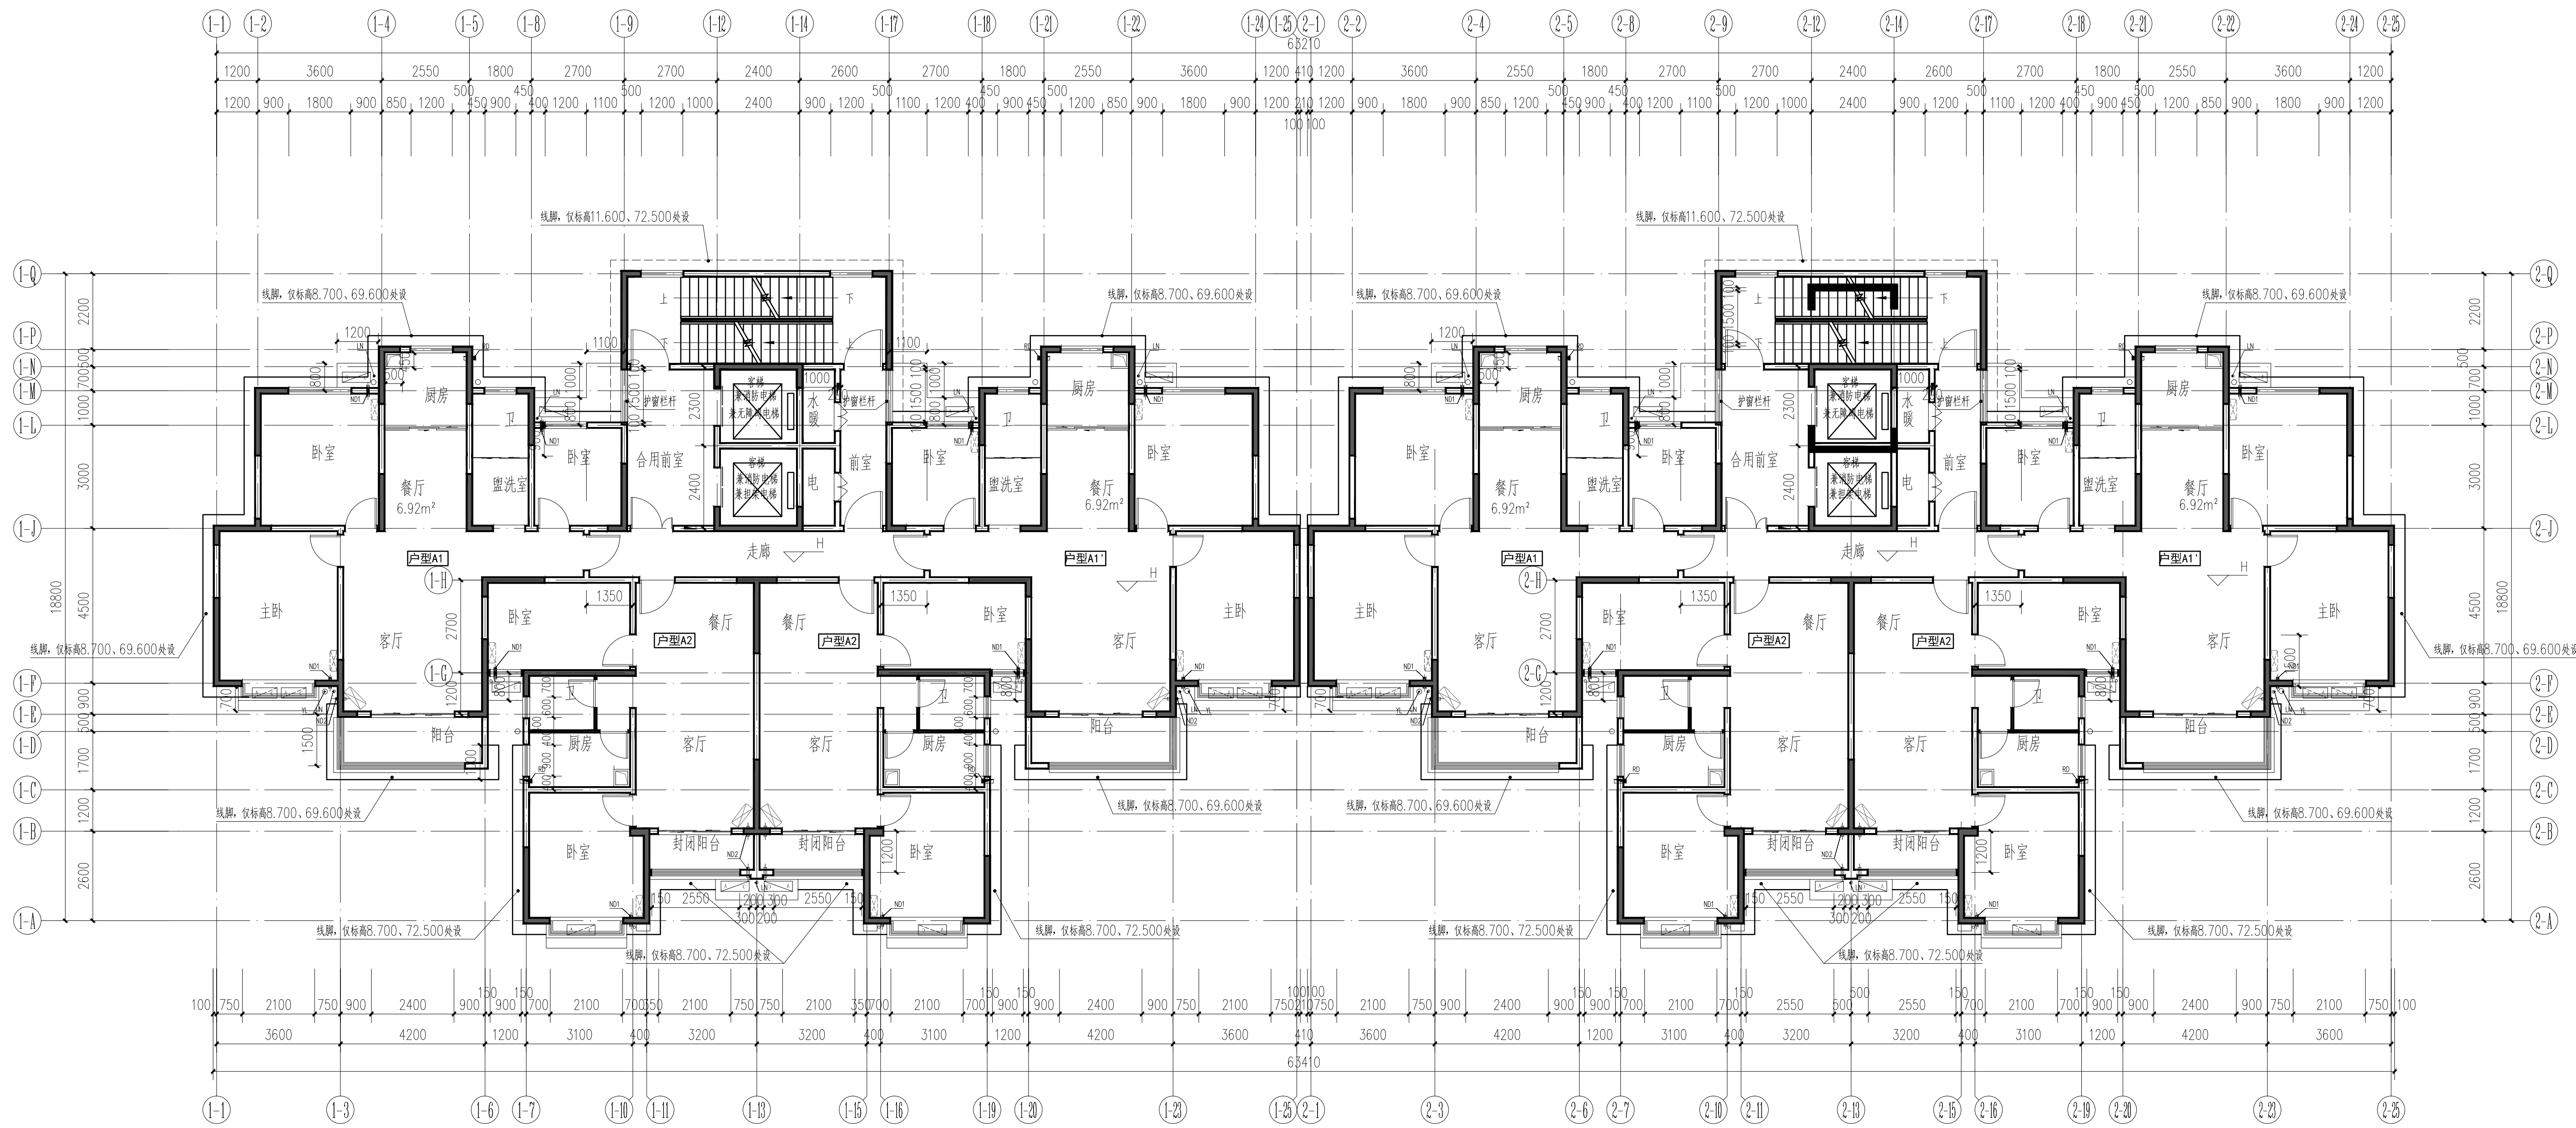

三~二十七层平面图 1:100

注：每层建筑面积817.04m²。


设计单位 DESIGN COMPANY			
 中色科技股份有限公司 CHINA NONFERROUS METALS PROCESSING TECHNOLOGY CO., LTD. 中国 洛阳 西苑路1号 471039 1 XIYUAN RD. LUOYANG, 471039 P. R. C. 资质等级：甲级 证书编号：A141011100			
工程名称 PROJECT NAME			
伊滨区福民工程7号安置小区地块四			
子项名称 SUBITEM NAME	24#楼		
图纸名称 DRAWING DESCRIPTION	三~二十七层平面图		
公司出图专用章 OFFICIAL STAMP			
注册执业签章 REGISTER ENGINEER STAMP			
项目总师 PROJECT MANAGER	(姓名)	(签名)	(日期)
审定 APPROVED BY	陈吉华		
审核 VERIFIED BY	杨建峰		
专业负责人 GENERAL DESIGNER	杨建峰		
设计 DESIGNED BY	邓晶		
专业 SPECIALTY	建筑	设计阶段 DESIGN PHASE	
设计日期 DESIGN DATE	2021.10	比例 SCALE	1:100
版次 REVISION		图纸规格 DRAWING SIZE	
WBS编号 WBS NO.			
图号 DRAWING NO.			

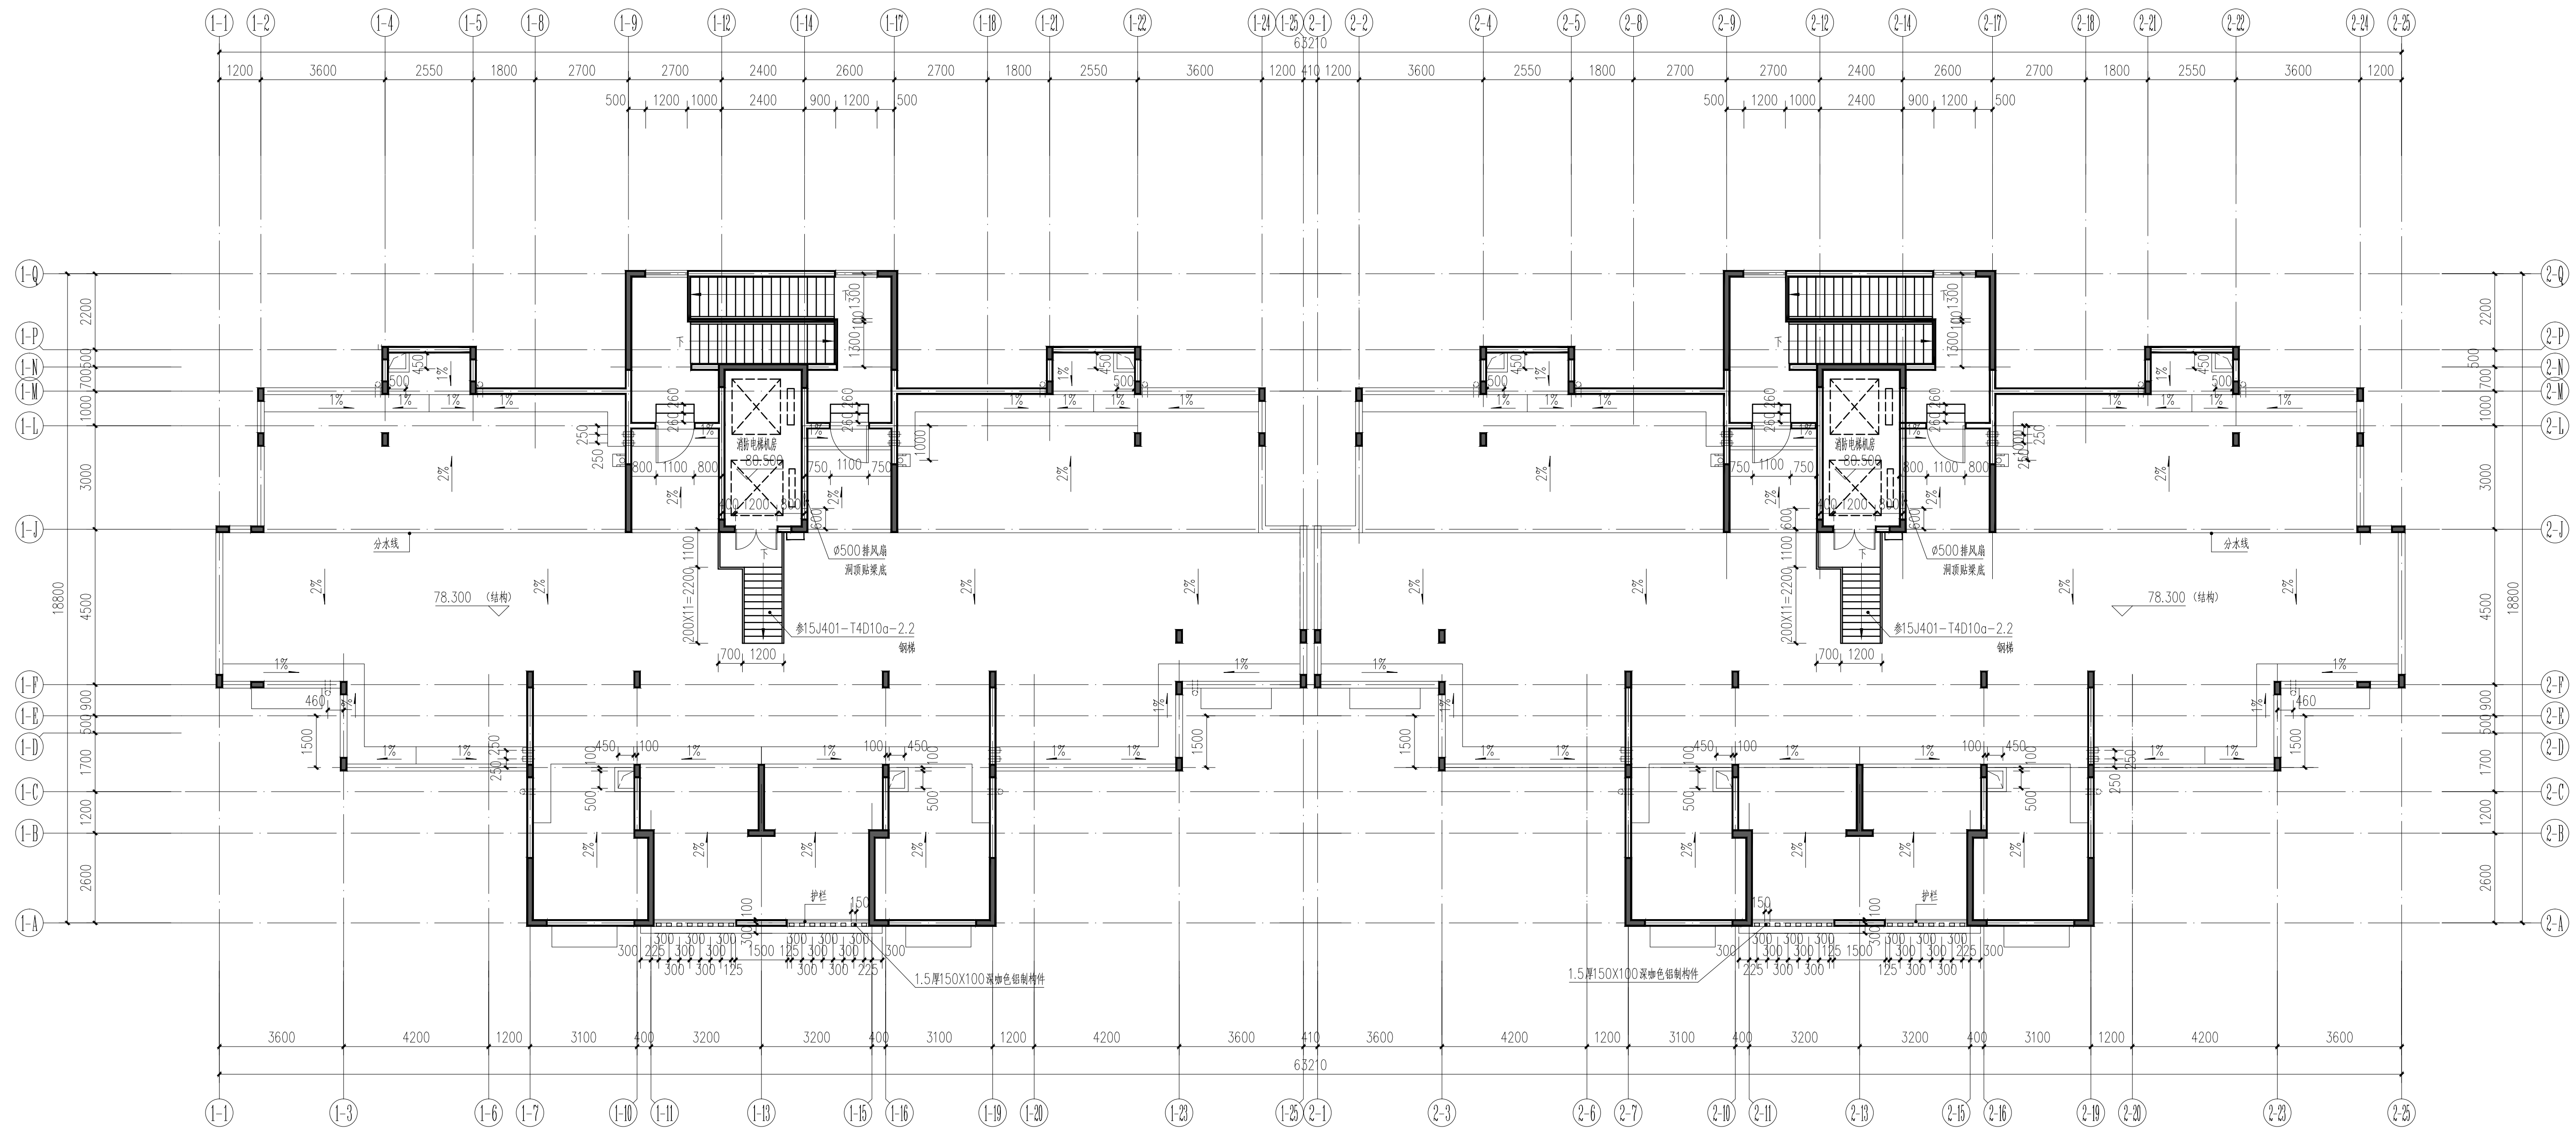

屋顶平面图 1:100

注：出屋面部分建筑面积93.3m²。

设计单位 DESIGN COMPANY			
			
中色科技股份有限公司 CHINA NONFERROUS METALS PROCESSING TECHNOLOGY CO., LTD. 中国 洛阳 西苑路1号 471039 1 XIYUAN RD. LUOYANG, 471039 P.R.C. 资质等级：甲级 证书编号：A141011100			
工程名称 PROJECT NAME			
伊滨区福民工程7号安置小区地块四			
子项名称 SUBITEM NAME	24#楼		
图纸名称 DRAWING DESCRIPTION	屋顶平面图		
公司出图专用章 OFFICIAL STAMP			
注册执业签章 REGISTER ENGINEER STAMP			
项目总师 PROJECT MANAGER	(姓名)	(签名)	(日期)
审定 APPROVED BY	陈吉华		
审核 VERIFIED BY	陈吉华		
专业负责人 GENERAL DESIGNER	杨建峰		
设计 DESIGNED BY	邓晶		
专业 SPECIALITY	建筑	设计阶段 DESIGN PHASE	
设计日期 DESIGN DATE	2021.10	比例 SCALE	1:100
版次 REVISION		图纸规格 DRAWING SIZE	
WBS编号 WBS NO.			
图号 DRAWING NO.			

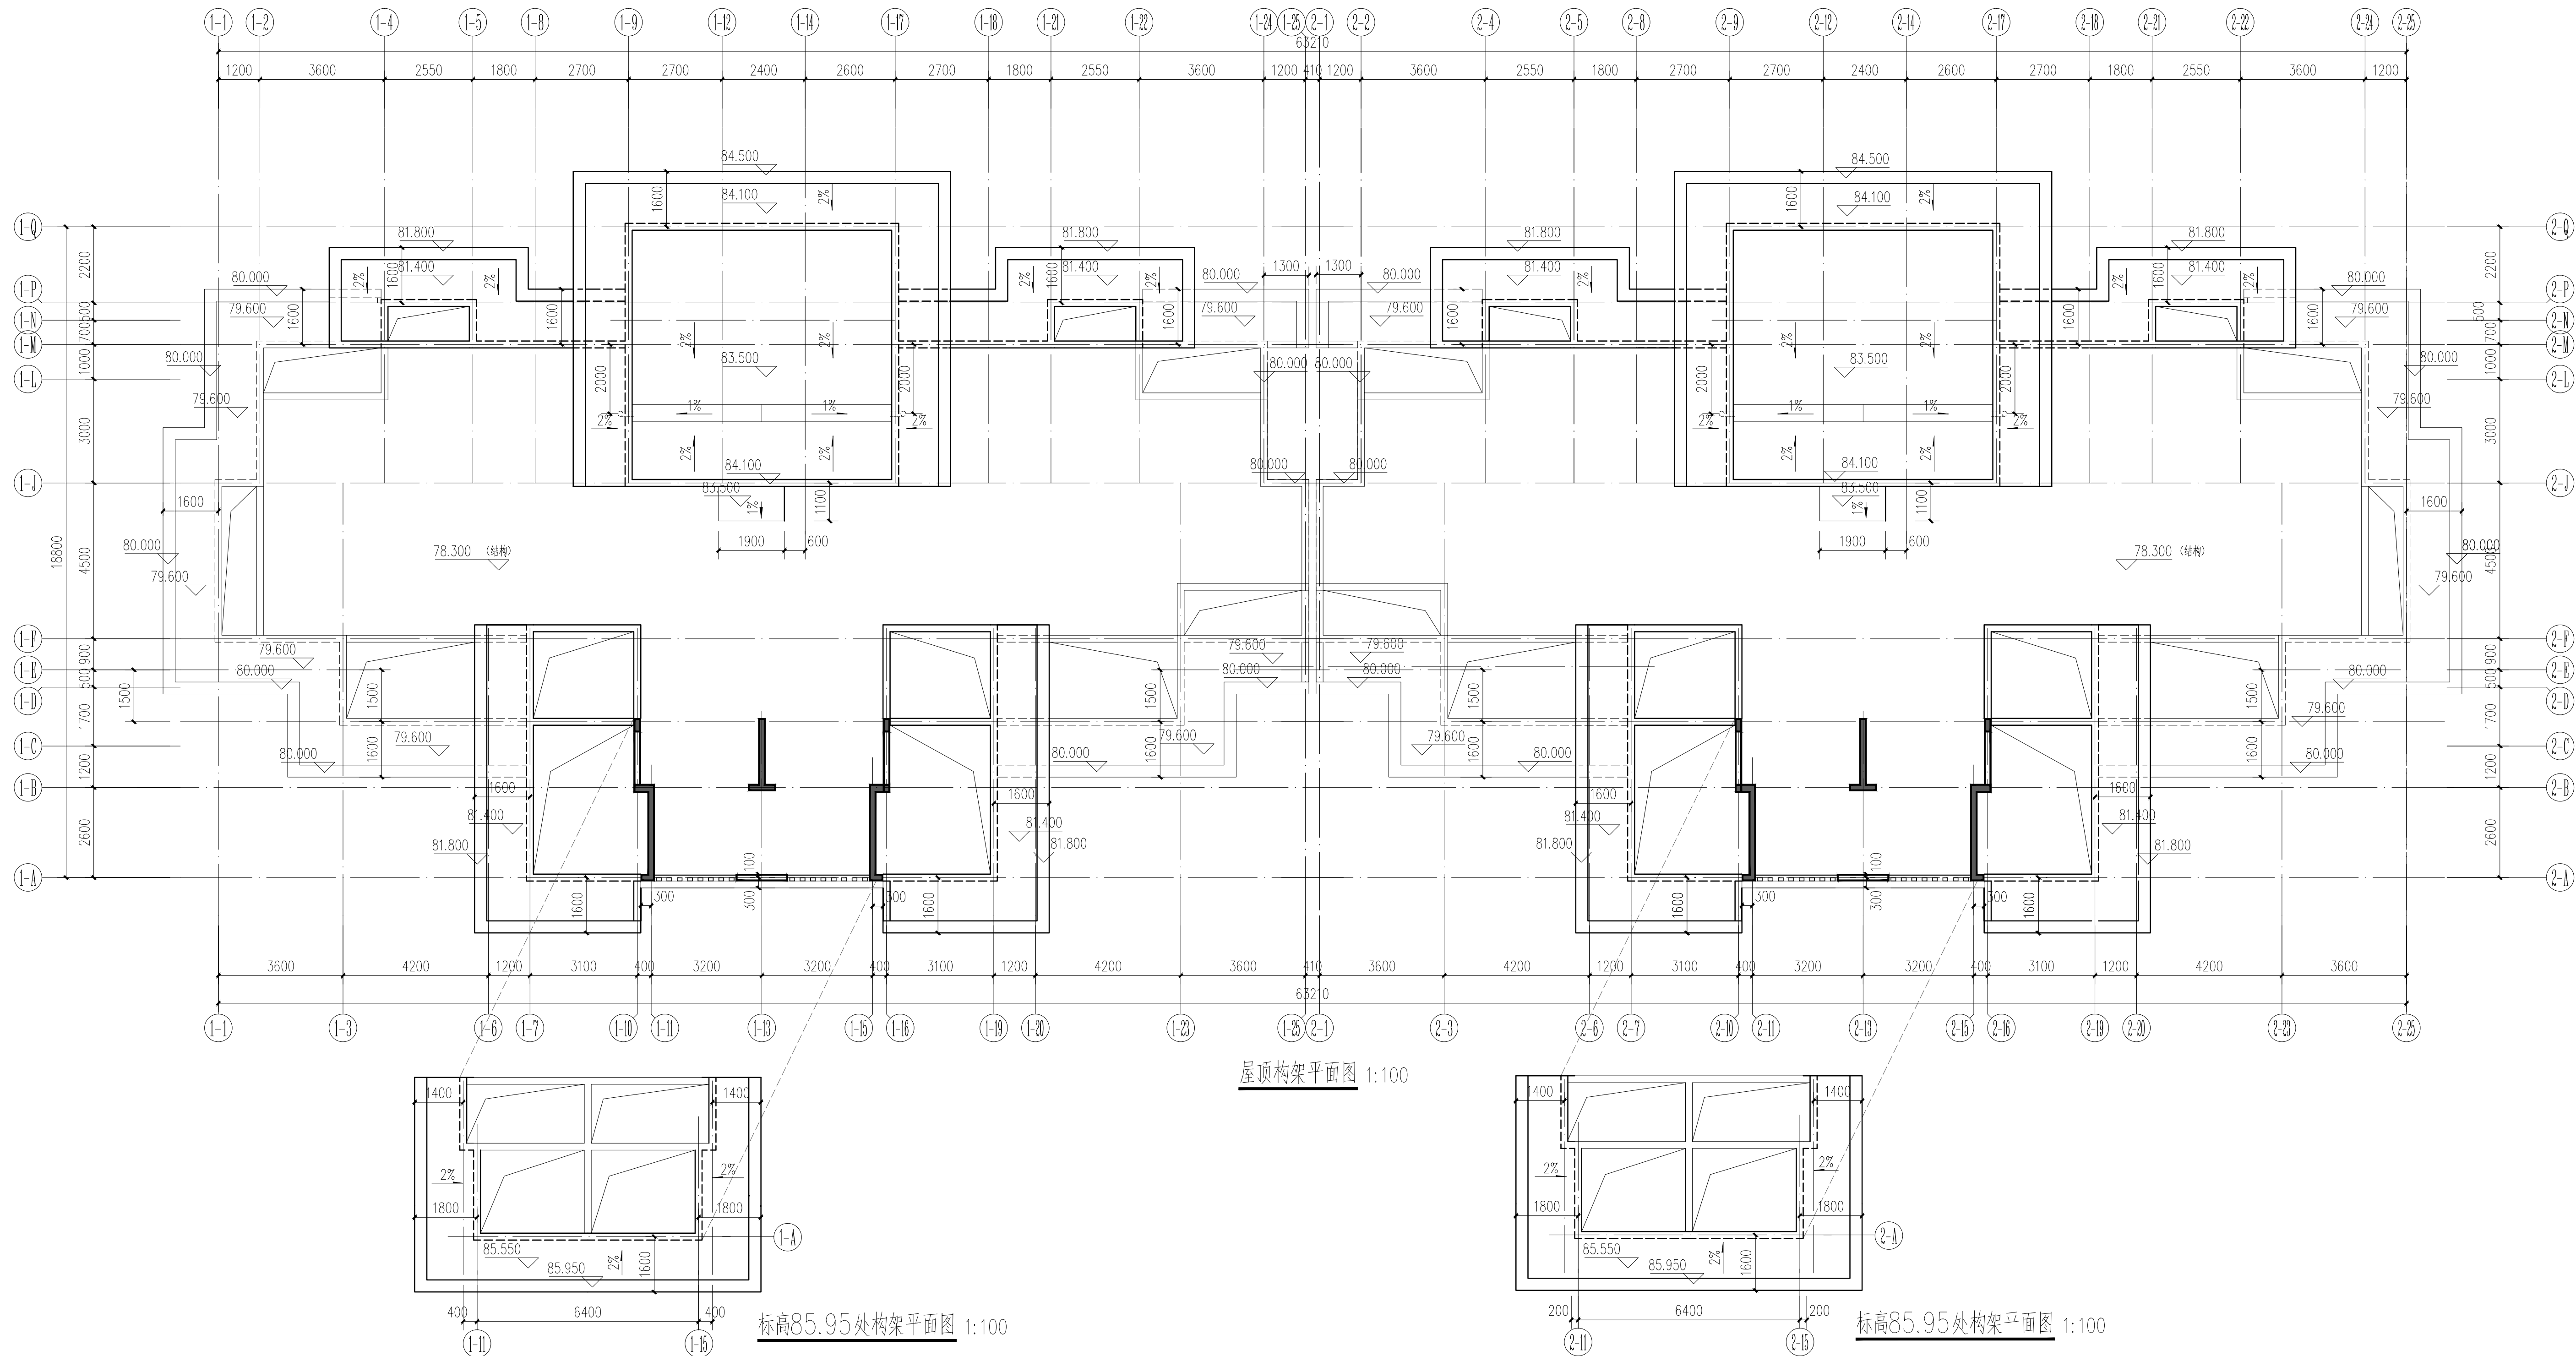

屋顶构架平面图 1:100

标高85.95处构架平面图 1:100

标高85.95处构架平面图 1:100

设计单位
DESIGN COMPANY

中色科技股份有限公司
CHINA NONFERROUS METALS PROCESSING TECHNOLOGY CO., LTD
中国 洛阳 西苑路1号 471039
1 XIYUAN RD. LUOYANG, 471039 P. R. C
资质等级: 甲级 证书编号: A141011100

工程名称
PROJECT NAME
伊滨区福民工程7号安置小区地块四


子项名称
SUBITEM NAME
24#楼

图纸名称
DRAWING DESCRIPTION
屋顶构架平面图

公司出图专用章
OFFICIAL STAMP

注册执业签章
REGISTER ENGINEER STAMP


项目总师 PROJECT MANAGER	(姓名) 陈吉华	(签名)	(日期)
审定 APPROVED BY	陈吉华		
审核 VERIFIED BY	杨建锋		
专业负责人 GENERAL DESIGNER	杨建锋		
设计 DESIGNED BY	邓晶		
专业 SPECIALITY	建筑	设计阶段 DESIGN PHASE	
设计日期 DESIGN DATE	2021.10	比例 SCALE	1:100
版次 REVISION		图纸规格 DRAWING SIZE	
WBS编号 WBS NO.			
图号 DRAWING NO.			

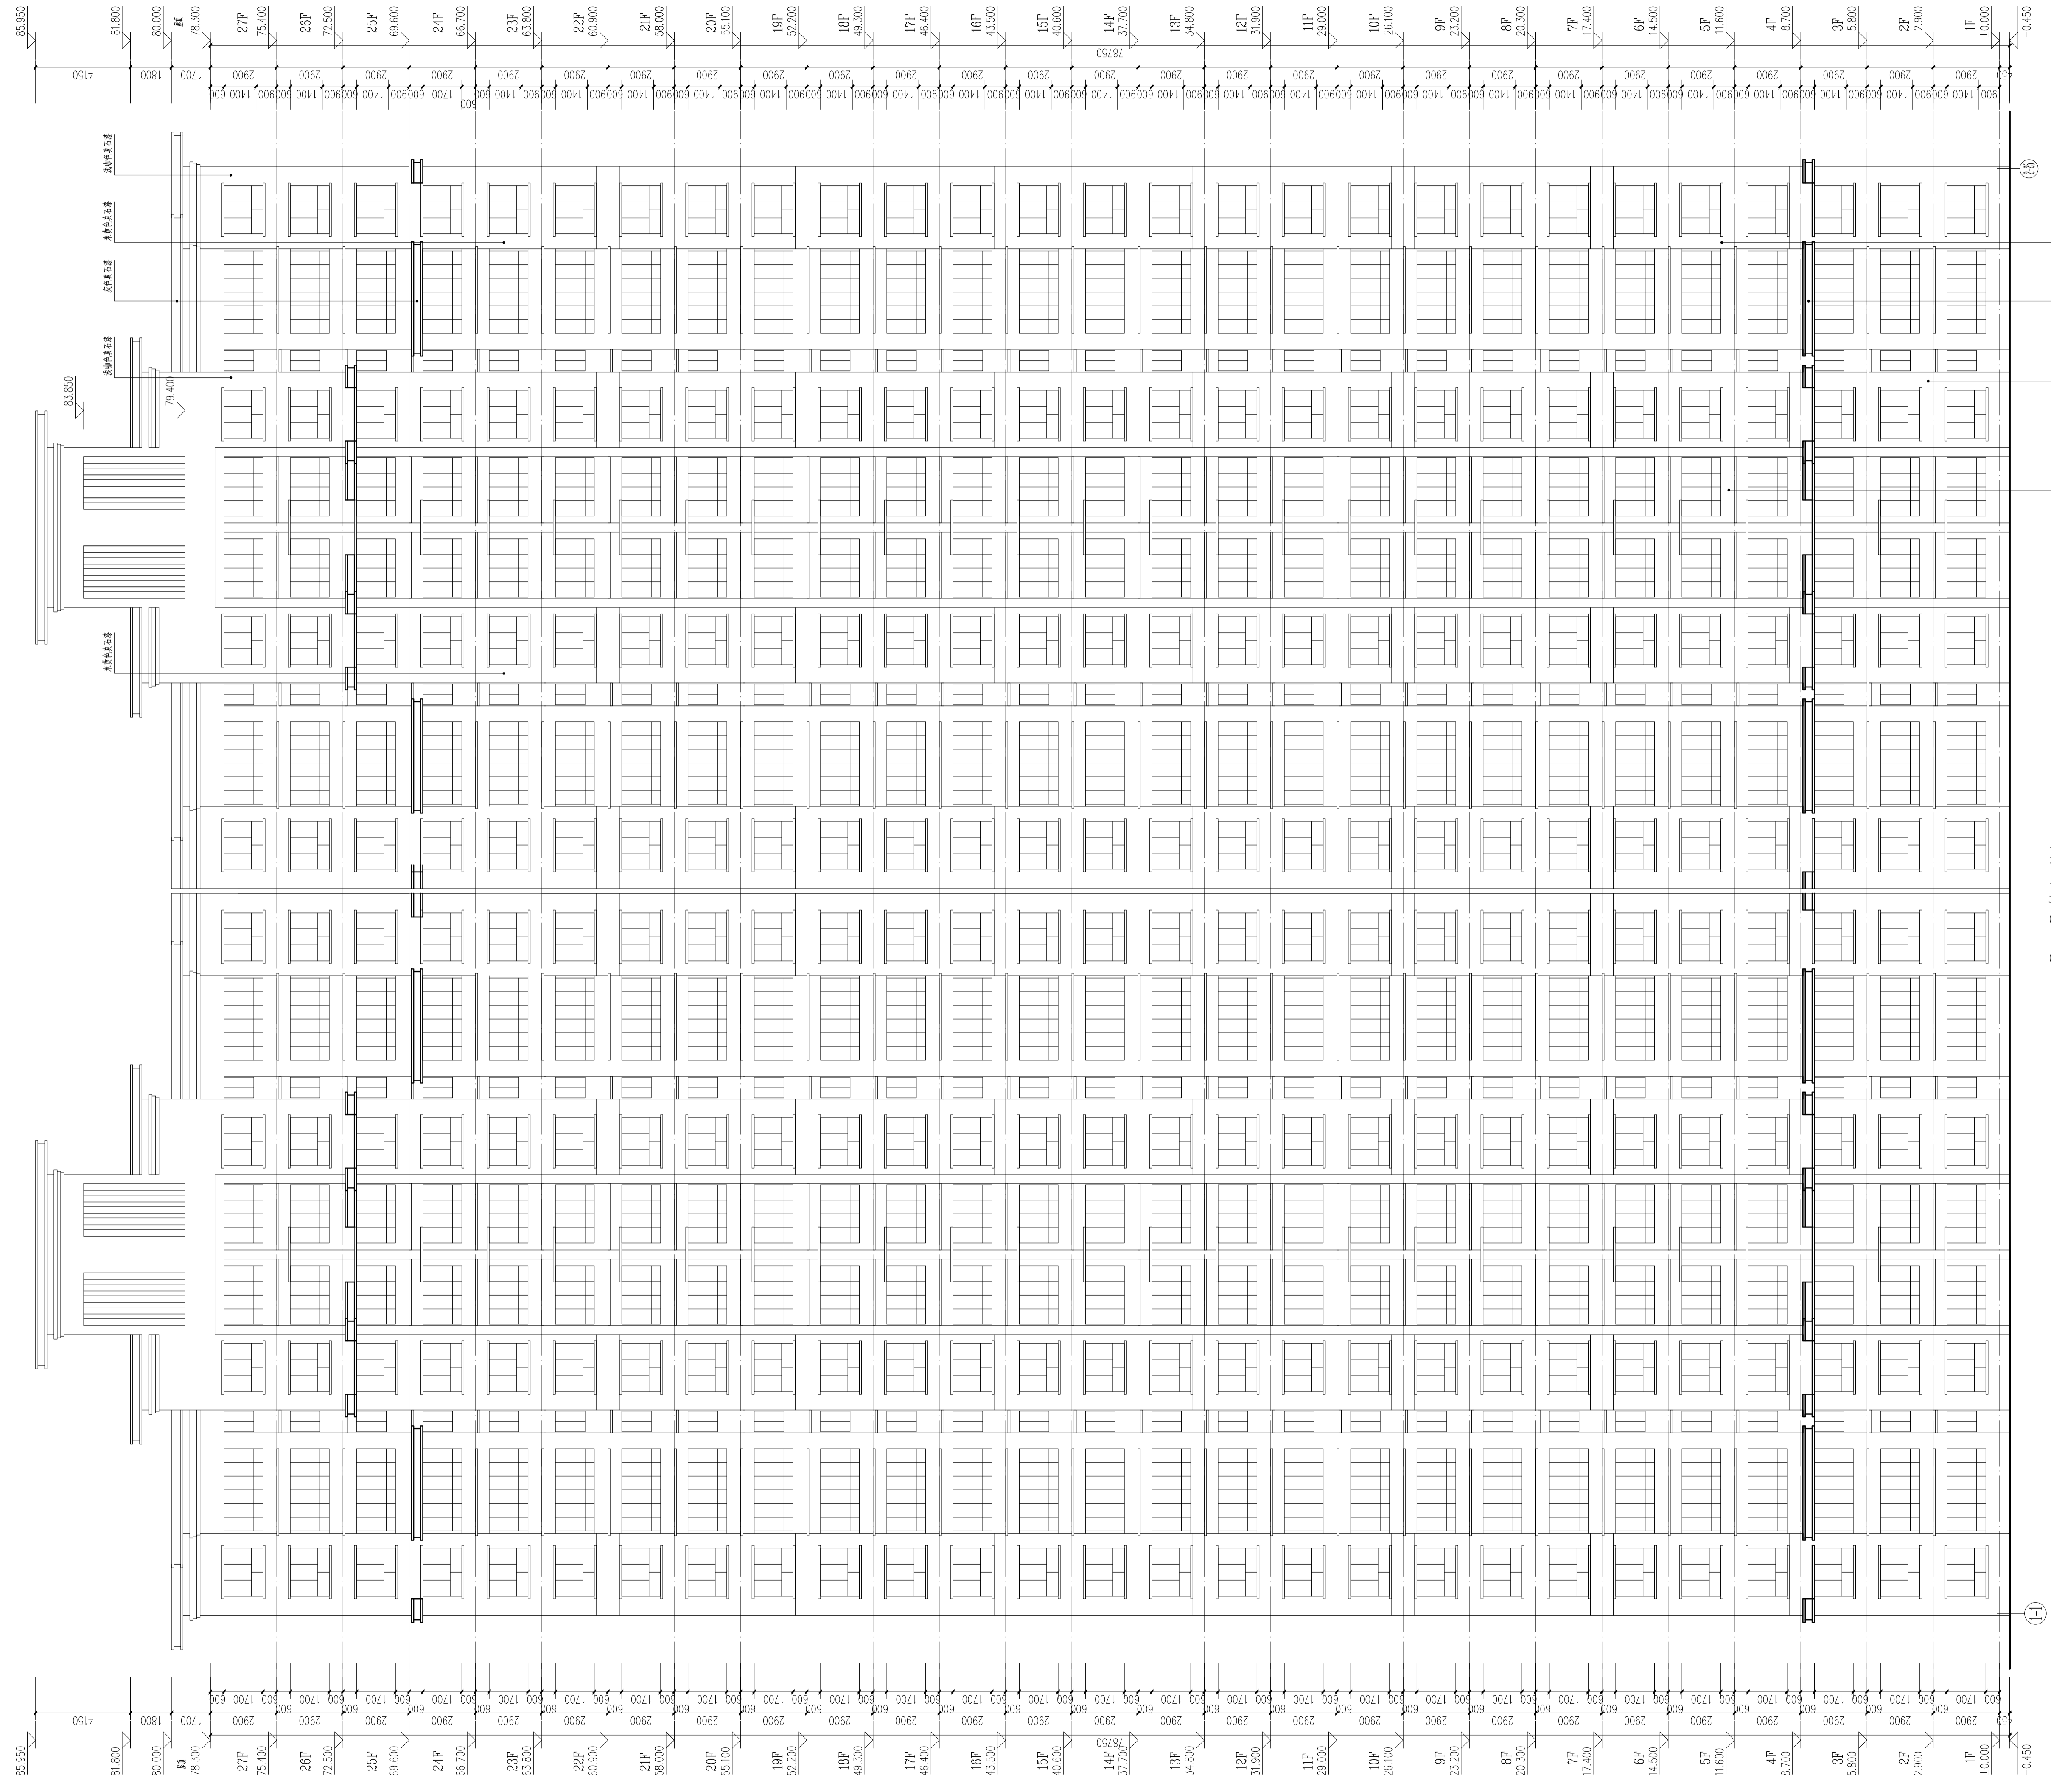

①-1-25轴立面图 1:140


注: 1、外檐部分外墙内保温做法, 保温材料做法详见节能计算书及建筑节能做法。
2、所有装修做法均在施工阶段由甲方和设计单位共同商定。


设计单位 DESIGN COMPANY  中色科技股份有限公司 CHINA NONFERROUS METALS PROCESSING TECHNOLOGY CO., LTD 中国 洛阳 西苑路1号 471039 1 XIUYUAN RD., LIUYANG, 471039 P. R. C 资质等级: 甲级 证书编号: A141011100			
工程名称 PROJECT NAME 伊滨区福民工程7号安置小区地块四			
子项名称 SUBITEM NAME	24#楼		
图纸名称 DRAWING DESCRIPTION	1-1-25轴立面图		
公司出图专用章 OFFICIAL STAMP			
注册执业签章 REGISTER ENGINEER STAMP			
项目总师 PROJECT MANAGER	(姓名) 陈吉华	(签名)	(日期)
审 定 APPROVED BY	陈吉华		
审 核 VERIFIED BY	杨建峰		
专业负责人 GENERAL DESIGNER	杨建峰		
设 计 DESIGNED BY	邓 晶		
专 业 SPECIALITY	建筑	设计阶段 DESIGN PHASE	
设计日期 DESIGN DATE	2021.10	比 例 SCALE	1:140
版 次 REVISION		图 纸 规 格 DRAWING SIZE	
WBS编号 WBS NO.			
图 号 DRAWING NO.			

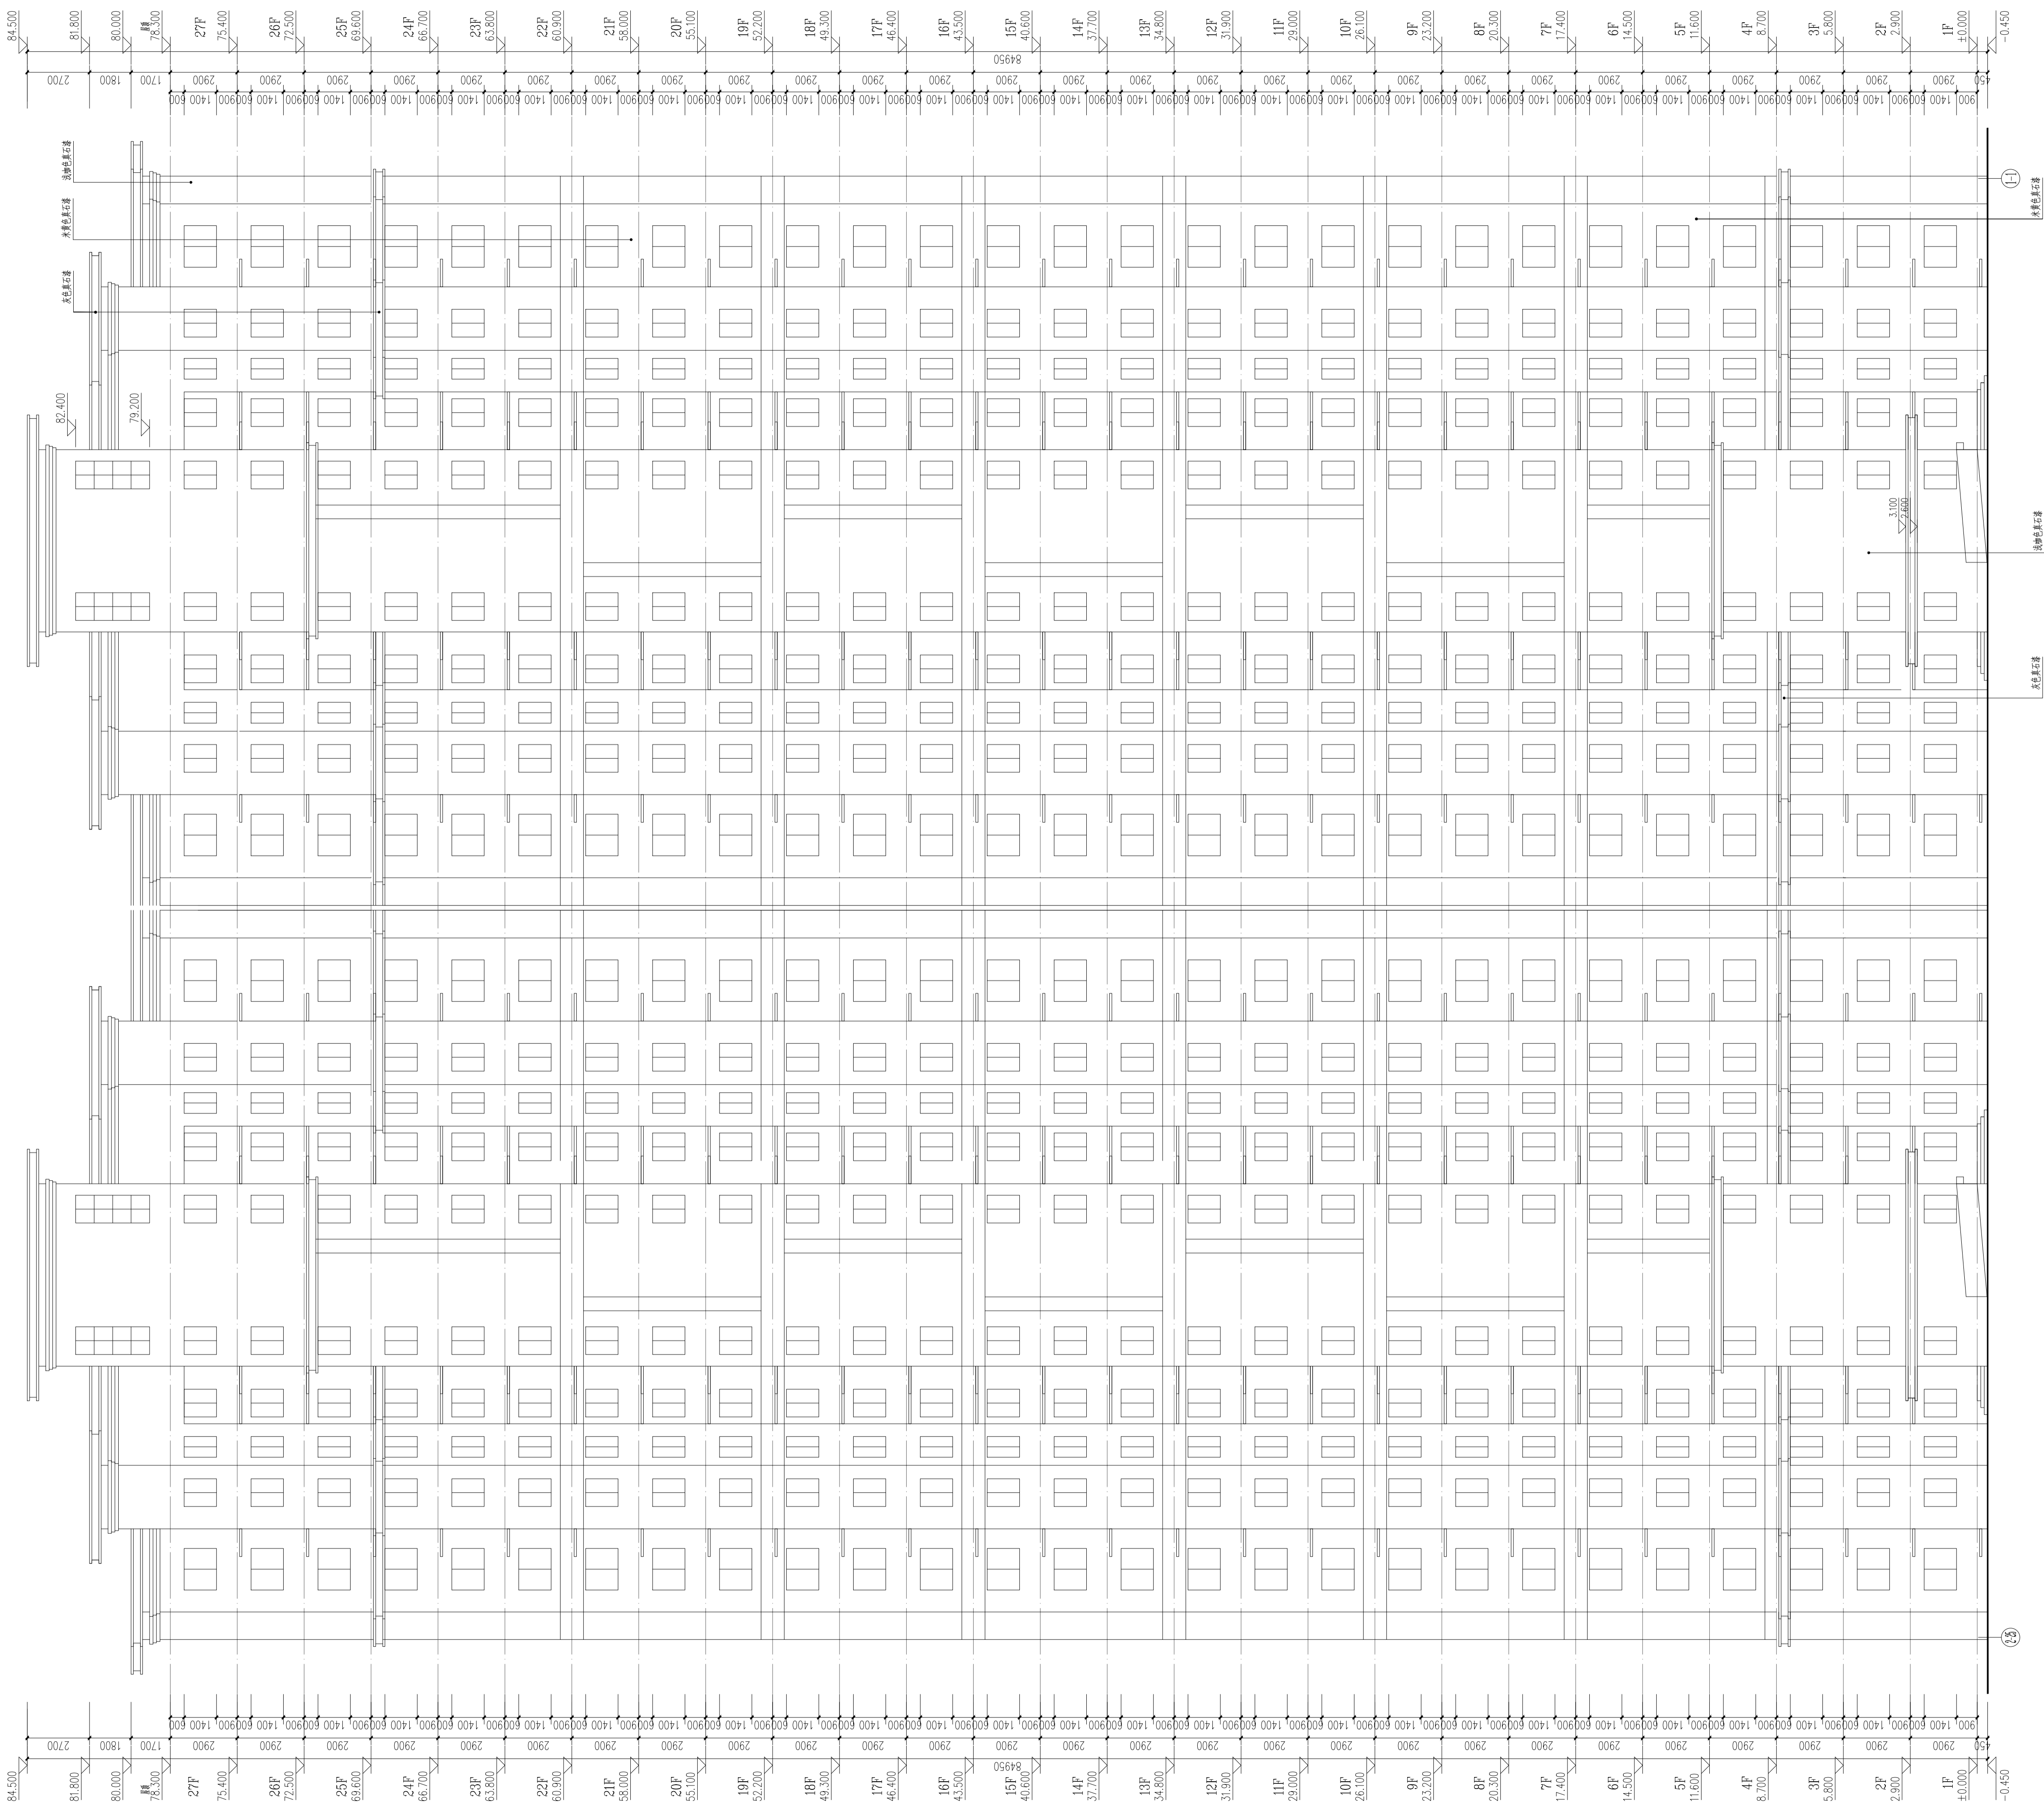

⑬~⑰轴立面图 1:140

注: 1. 外保温部分外墙构造做法、材料基层做法节能做法按建筑节能做法。
2. 所有数据均以施工图为准, 施工过程中如有变更, 以设计单位变更单为准。

设计单位 DESIGN COMPANY  中色科技股份有限公司 CHINA NONFERROUS METALS PROCESSING TECHNOLOGY CO., LTD 中国 洛阳 西苑路1号 471039 1 XIYUAN RD, LIUYANG, 471039 P. R. C 资质等级: 甲级 证书编号: A141011100			
工程名称 PROJECT NAME 伊滨区福民工程7号安置小区地块四			
子项名称 SUBITEM NAME	24#楼		
图纸名称 DRAWING DESCRIPTION	2-25-1-1轴立面图		
公司出图专用章 OFFICIAL STAMP			
注册执业签章 REGISTER ENGINEER STAMP			
项目总师 PROJECT MANAGER	(姓名)	(签名)	(日期)
审定 APPROVED BY	陈吉华		
审核 VERIFIED BY	杨建锋		
专业负责人 GENERAL DESIGNER	杨建锋		
设计 DESIGNED BY	邓晶		
专业 SPECIALITY	建筑	设计阶段 DESIGN PHASE	
设计日期 DESIGN DATE	2021.10	比例 SCALE	1:140
版次 REVISION		图纸规格 DRAWING SIZE	
WBS编号 WBS NO.			
图号 DRAWING NO.			

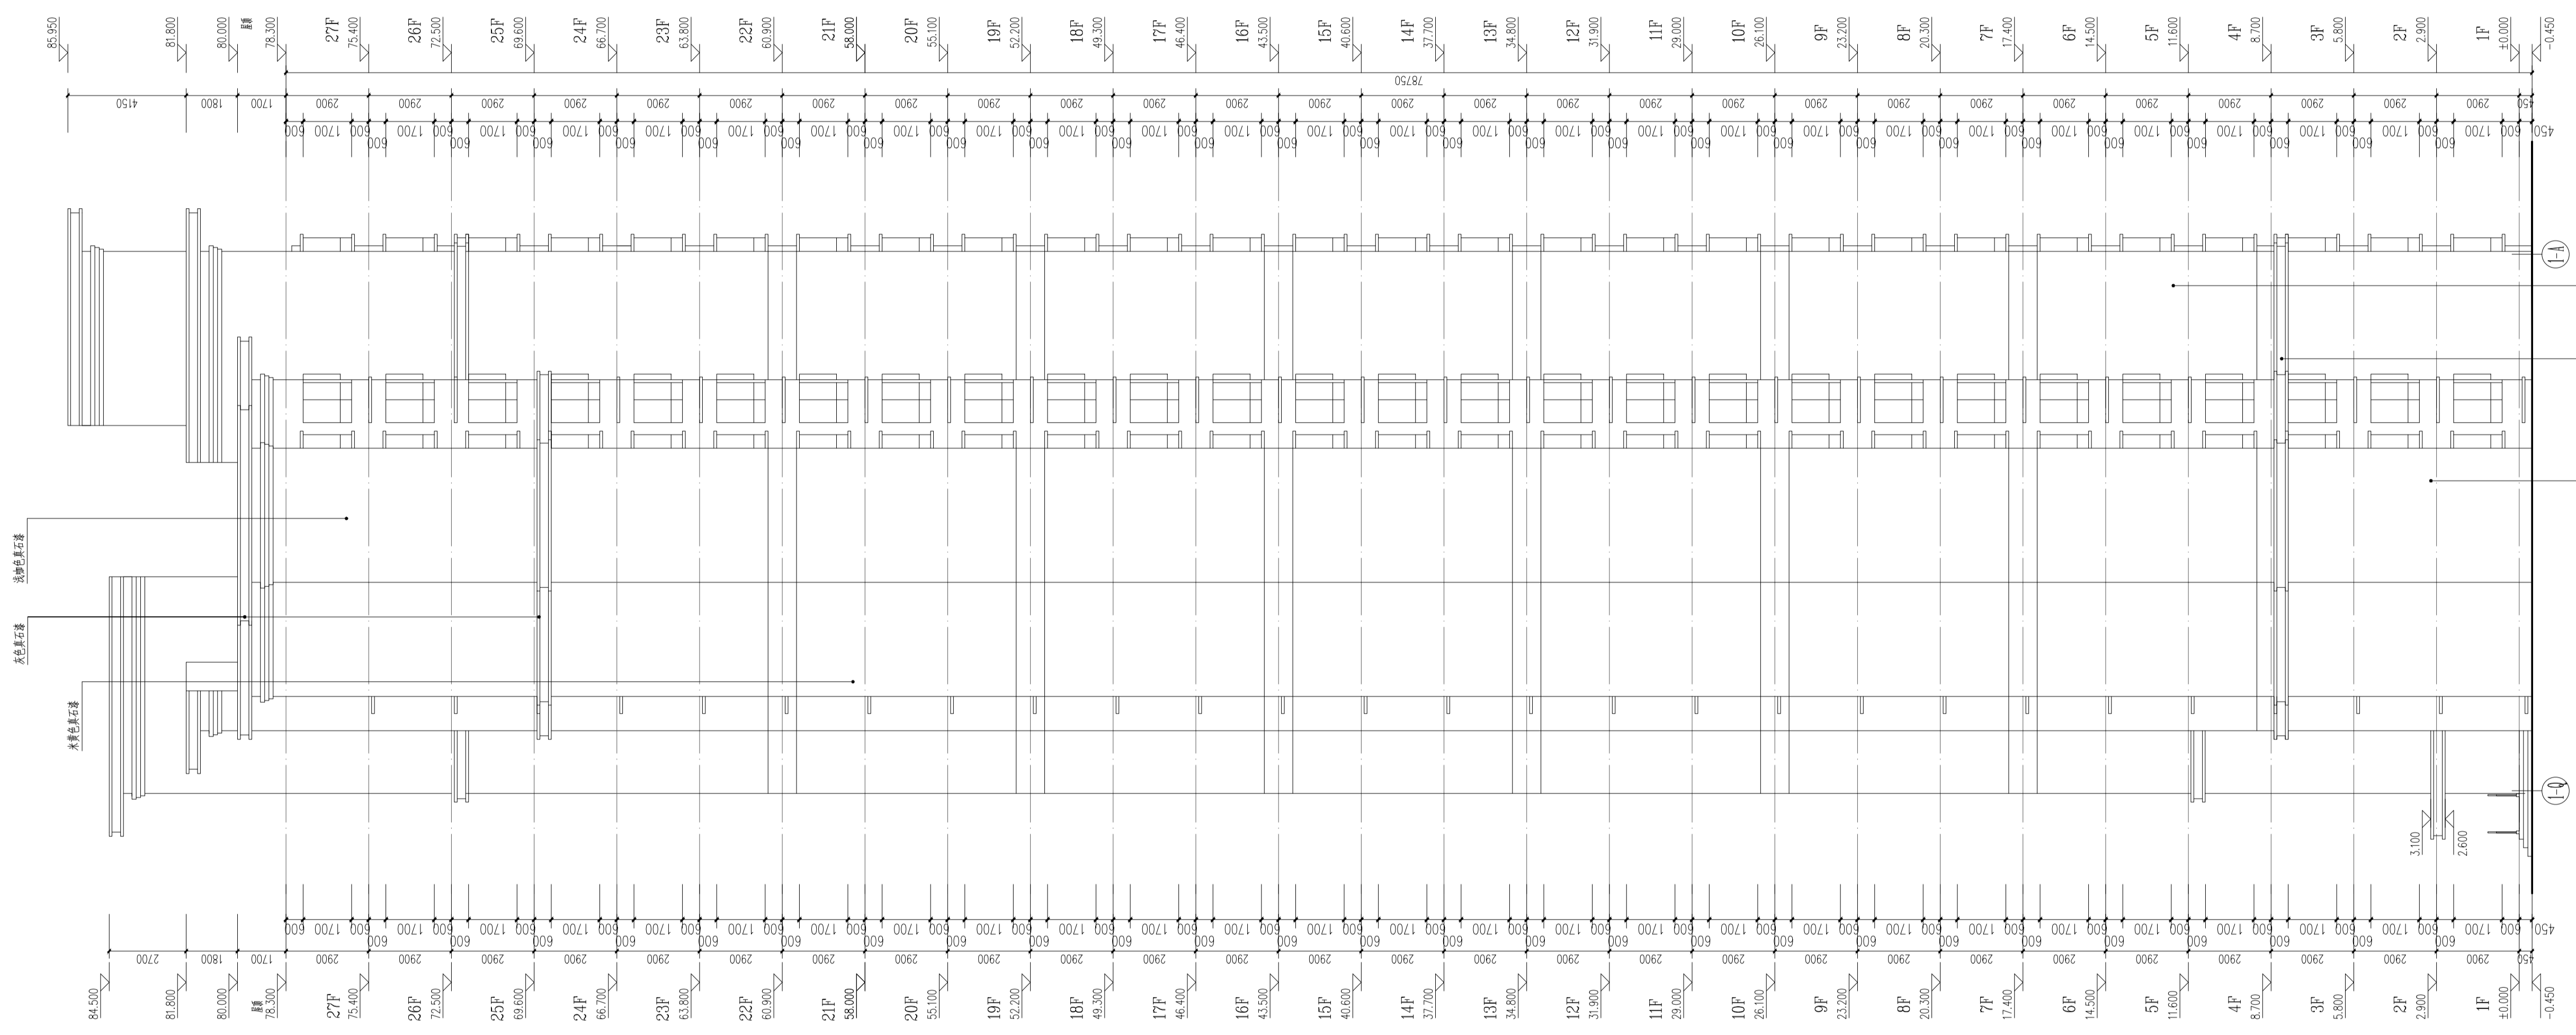

1-Q~1-A轴立面图 1:140

注: 1. 外保温部分外墙构造做法、涂料基层做法见节能设计专项说明及建筑节能做法。
2. 所有装饰色彩均应在施工前由甲方和设计单位确认后施工。

设计单位
DESIGN COMPANY

中色科技股份有限公司
CHINA NONFERROUS METALS PROCESSING TECHNOLOGY CO., LTD
中国 洛阳 西苑路1号 471039
1 XIYUAN RD. LIUYANG 471039 P. R. C
资质等级: 甲级 证书编号: A141011100

工程名称
PROJECT NAME
伊滨区福民工程7号安置小区地块四


子项名称
SUBITEM NAME
24#楼

图纸名称
DRAWING DESCRIPTION
1-Q~1-A轴立面图

公司出图专用章
OFFICIAL STAMP


注册执业签章
REGISTER ENGINEER STAMP


项目总师 PROJECT MANAGER	(姓名)	(签名)	(日期)
审定 APPROVED BY	陈吉华		
审核 VERIFIED BY	杨建锋		
专业负责人 GENERAL DESIGNER	杨建锋		
设计 DESIGNED BY	邓晶		
专业 SPECIALITY	建筑	设计阶段 DESIGN PHASE	
设计日期 DESIGN DATE	2021.10	比例 SCALE	1:140
版次 REVISION		图纸规格 DRAWING SIZE	
WBS编号 WBS NO.			
图号 DRAWING NO.			

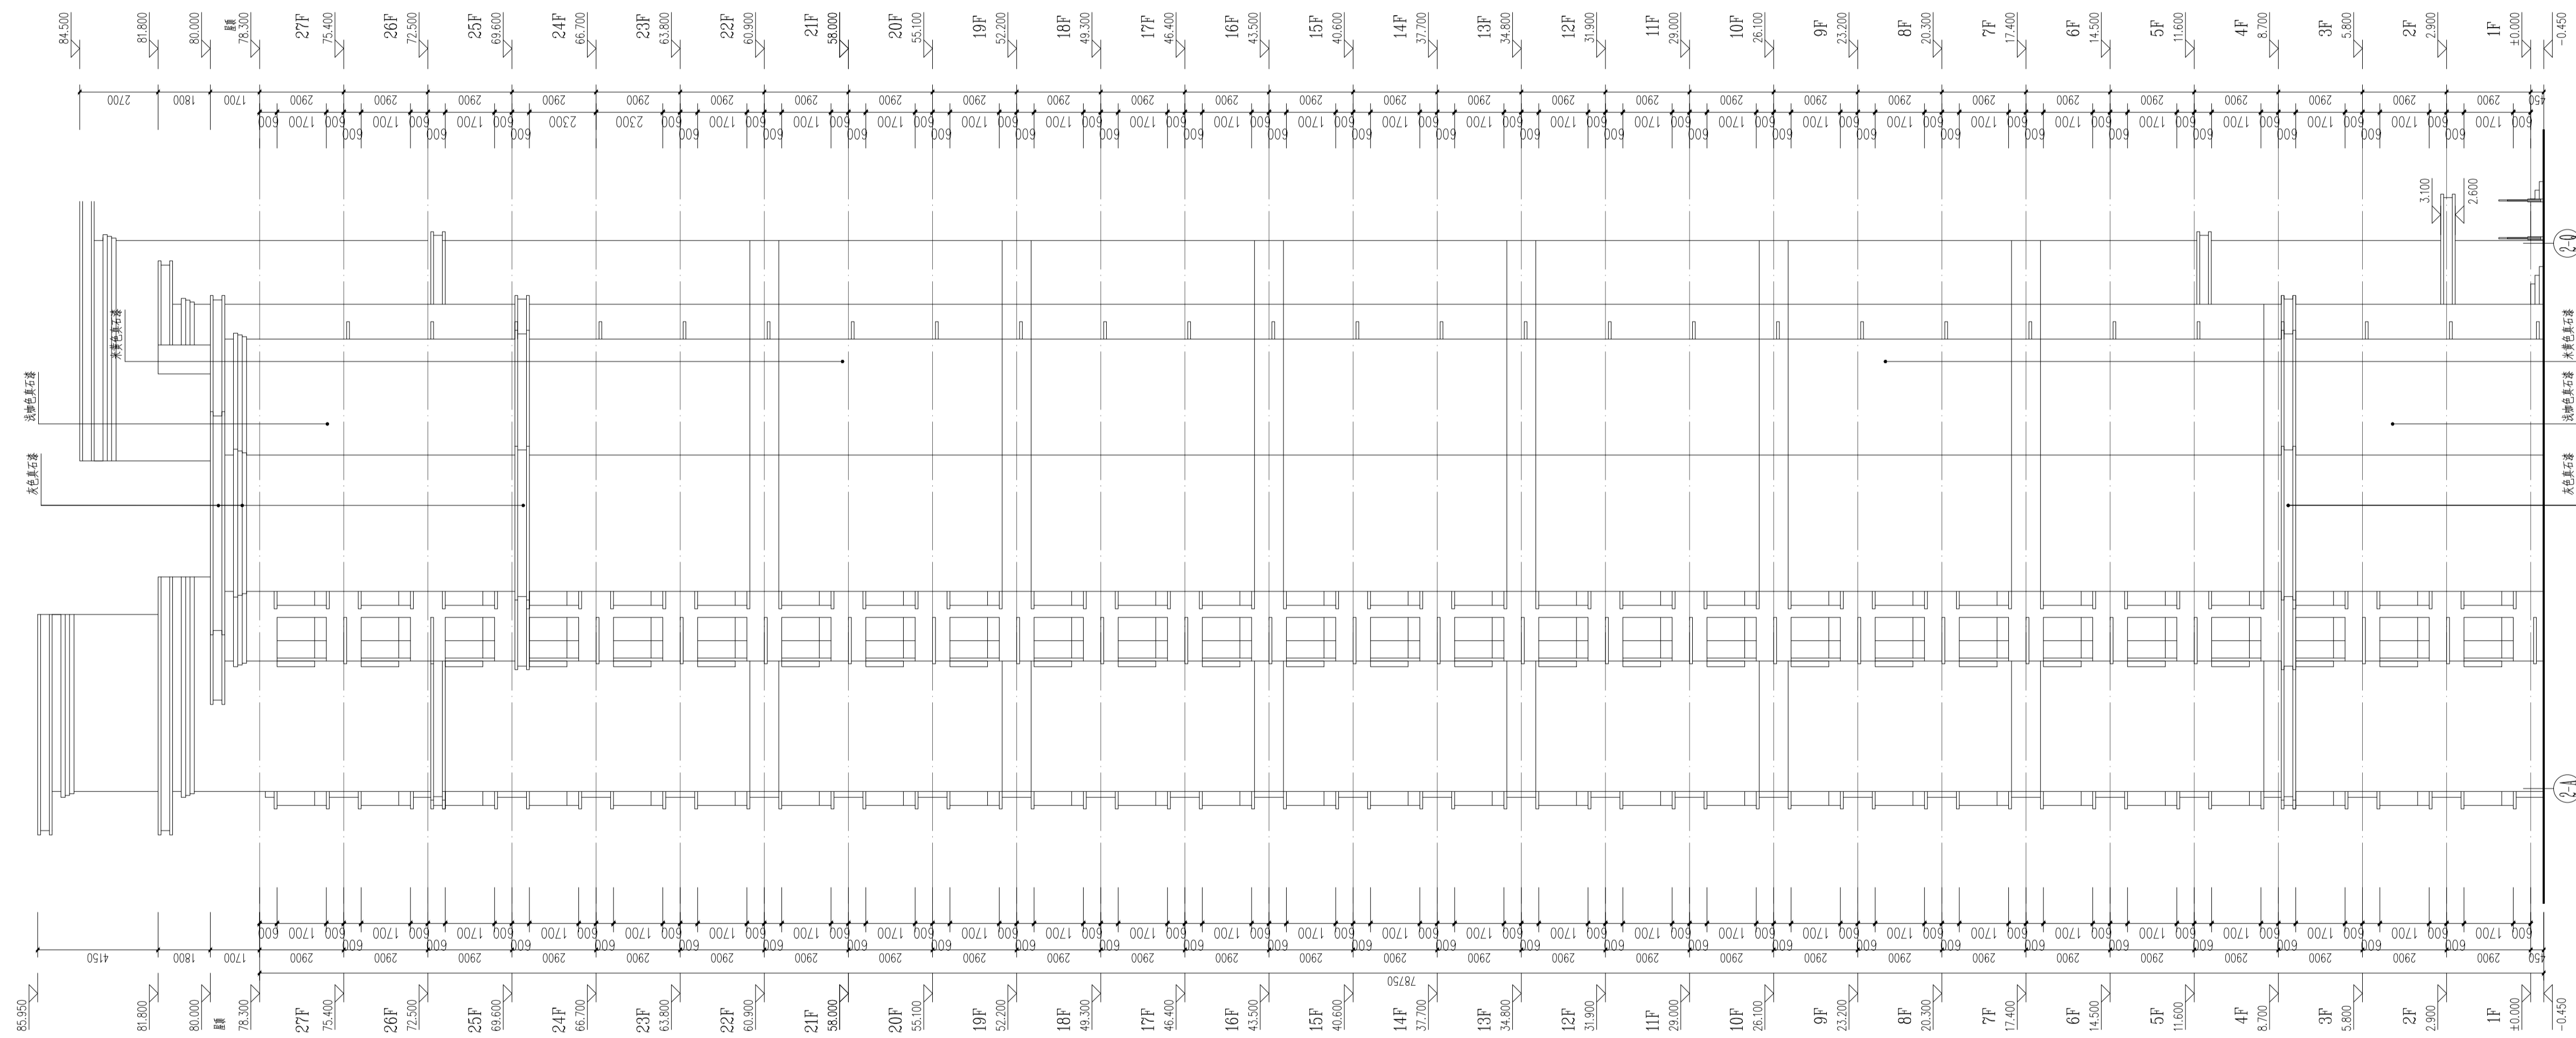

①-①轴立面图 1:140

注: 1、外保温部分按构造做法, 涂料基层做法详见节能说明及建筑节能做法。
2、所有装饰装修均在施工图预算清单中, 施工单位按图施工。

设计单位 DESIGN COMPANY  中色科技股份有限公司 CHINA NONFERROUS METALS PROCESSING TECHNOLOGY CO., LTD 中国 洛阳 西苑路1号 471039 1 XIYUAN RD, LIUYANG, 471039 P. R. C 资质等级: 甲级 证书编号: A141011100			
工程名称 PROJECT NAME 伊滨区福民工程7号安置小区地块四			
子项名称 SUBITEM NAME	24#楼		
图纸名称 DRAWING DESCRIPTION	2-A-1-0轴立面图		
公司出图专用章 OFFICIAL STAMP			
注册执业签章 REGISTER ENGINEER STAMP			
项目总师 PROJECT MANAGER	(姓名)	(签名)	(日期)
审定 APPROVED BY	陈吉华		
审核 VERIFIED BY	杨建锋		
专业负责人 GENERAL DESIGNER	杨建锋		
设计 DESIGNED BY	邓晶		
专业 SPECIALITY	建筑	设计阶段 DESIGN PHASE	
设计日期 DESIGN DATE	2021.10	比例 SCALE	1:140
版次 REVISION		图纸规格 DRAWING SIZE	
WBS编号 WBS NO.			
图号 DRAWING NO.			

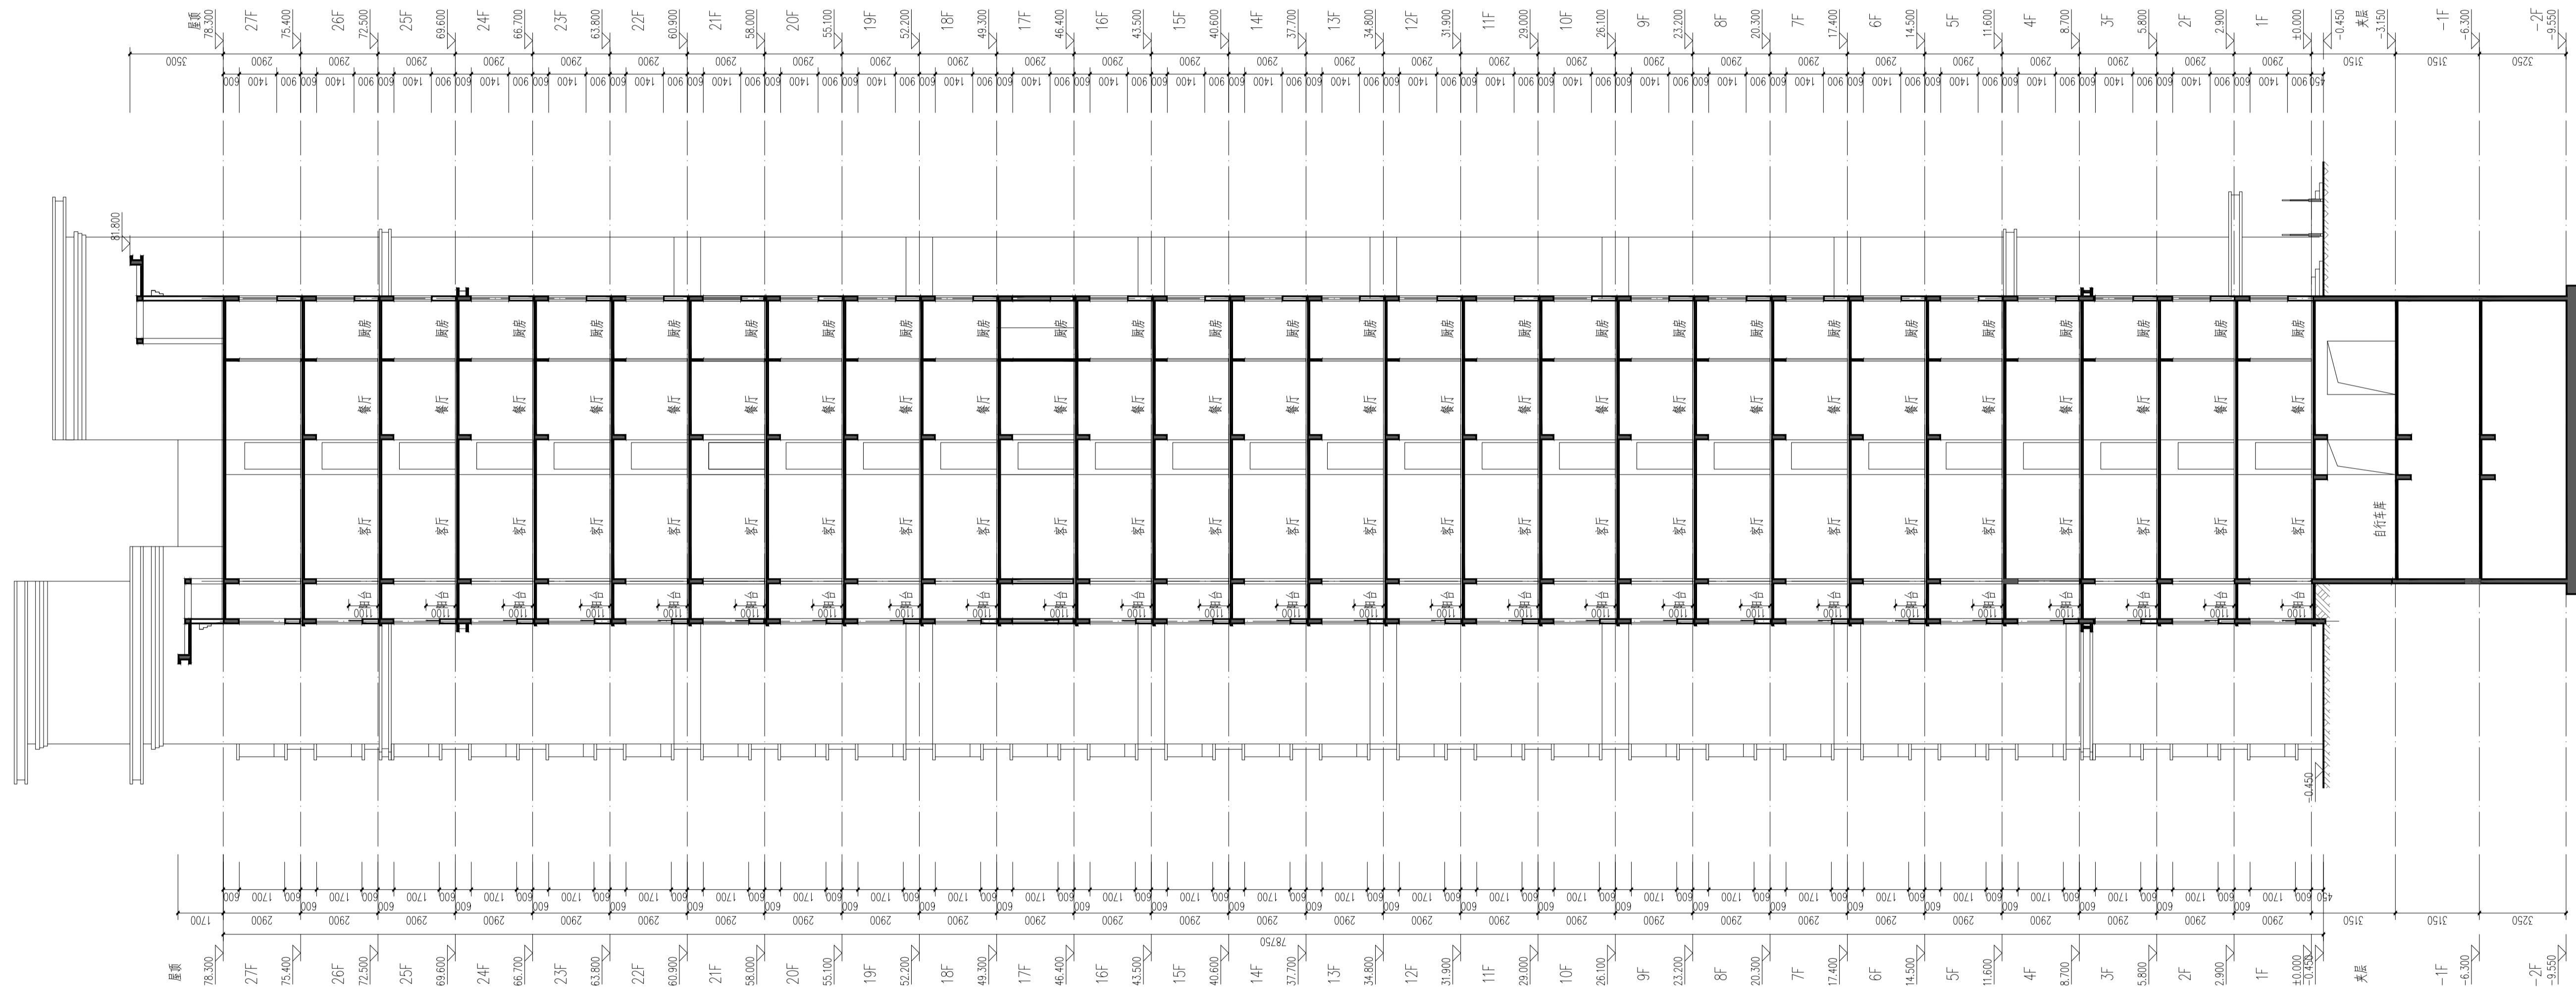

1-1剖面图 1:140

设计单位
DESIGN COMPANY

中色科技股份有限公司
CHINA NONFERROUS METALS PROCESSING TECHNOLOGY CO., LTD
中国 洛阳 西苑路1号 471039
1 XIYUAN RD. LUOYANG 471039 P. R. C
资质等级: 甲级 证书编号: A141011100

工程名称
PROJECT NAME
伊滨区福民工程7号安置小区地块四

子项名称
SUBITEM NAME
24#楼

图纸名称
DRAWING DESCRIPTION
1-1剖面图

公司出图专用章
OFFICIAL STAMP

注册执业签章
REGISTER ENGINEER STAMP

项目总师 PROJECT MANAGER	(姓名) 姓名	(签名)	(日期)
审定 APPROVED BY	陈吉华		
审核 VERIFIED BY	杨建锋		
专业负责人 GENERAL DESIGNER	杨建锋		
设计 DESIGNED BY	邓晶		
专业 SPECIALITY	建筑	设计阶段 DESIGN PHASE	
设计日期 DESIGN DATE	2021.10	比例 SCALE	1:140
版次 REVISION		图纸规格 DRAWING SIZE	
WBS编号 WBS NO.			
图号 DRAWING NO.			