


地下二层平面图 1:100

本层建筑面积744.14m²

设计单位 DESIGN COMPANY 			
中色科技股份有限公司 CHINA NONFERROUS METALS PROCESSING TECHNOLOGY CO., LTD. 中国 洛阳 西苑路1号 471039 1 XIYUAN RD. LUOYANG. 471039 P. R. C. 资质等级: 甲级 证书编号: A141011100			
工程名称 PROJECT NAME 伊滨区福民工程7号安置小区地块四			
子项名称 SUBITEM NAME 25#楼			
图纸名称 DRAWING DESCRIPTION 地下二层平面图			
公司出图专用章 OFFICIAL STAMP			
注册执业签章 REGISTER ENGINEER STAMP			
项目总师 PROJECT MANAGER 陈吉华	(姓名) (姓名) 陈吉华	(签名) (签名)	(日期) (日期)
审定 APPROVED BY 陈吉华			
审核 VERIFIED BY 杨建锋			
专业负责人 GENERAL DESIGNER 杨建锋			
设计 DESIGNED BY 邓晶			
专业 SPECIALITY 建筑	设计阶段 DESIGN PHASE 建筑		
设计日期 DESIGN DATE 2021.10	比例 SCALE 1:100		
版次 REVISION 图 DRAWING NO.	图纸规格 DRAWING SIZE		

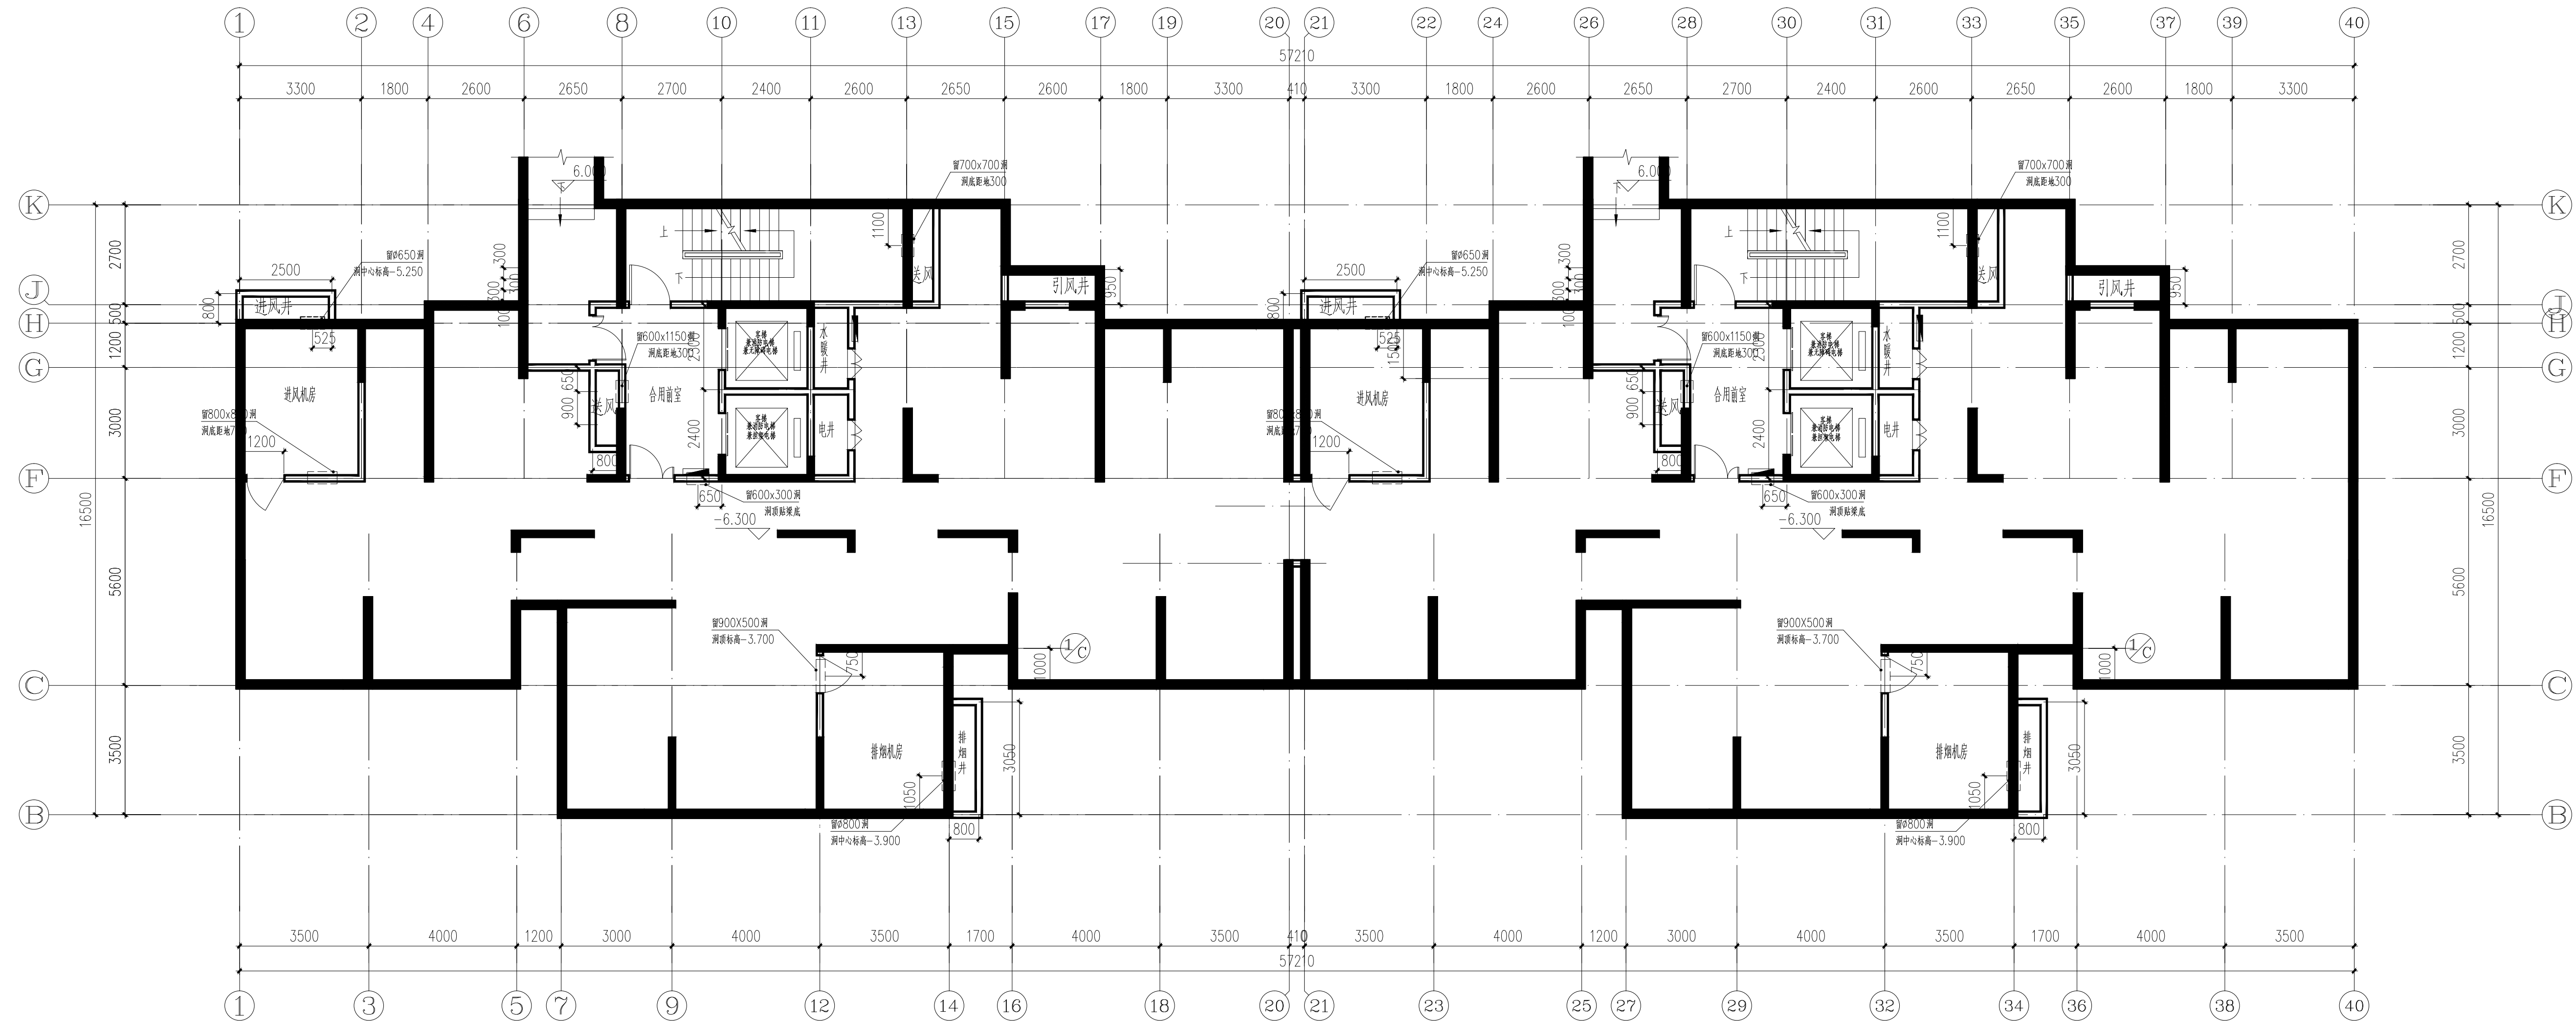

地下一层平面图 1:100

本层建筑面积744.14m²

设计单位
DESIGN COMPANY



中色科技股份有限公司

CHINA NONFERROUS METALS PROCESSING
TECHNOLOGY CO., LTD

中国 洛阳 西苑路1号 471039
1 XIYUAN RD. LUOYANG. 471039 P. R. C

资质等级: 甲级 证书编号: A141011100

工程名称
PROJECT NAME

伊滨区福民工程7号安置小区地块四

子项名称
SUBITEM NAME

25#楼

图纸名称
DRAWING DESCRIPTION

地下一层平面图

公司出图专用章
OFFICIAL STAMP

注册执业签章
REGISTER ENGINEER STAMP

项目总师
PROJECT MANAGER

(姓名) (签名) (日期)

陈吉华

审定
APPROVED BY

陈吉华

审核
VERIFIED BY

杨建锋

专业负责人
GENERAL DESIGNER

杨建锋

设计
DESIGNED BY

邓晶

专业
SPECIALITY

建筑

设计阶段
DESIGN PHASE

设计日期
DESIGN DATE

2021.10

比例
SCALE


1:100

版次
REVISION

图纸规格
DRAWING SIZE

WBS编号
WBS NO.

图号
DRAWING NO.

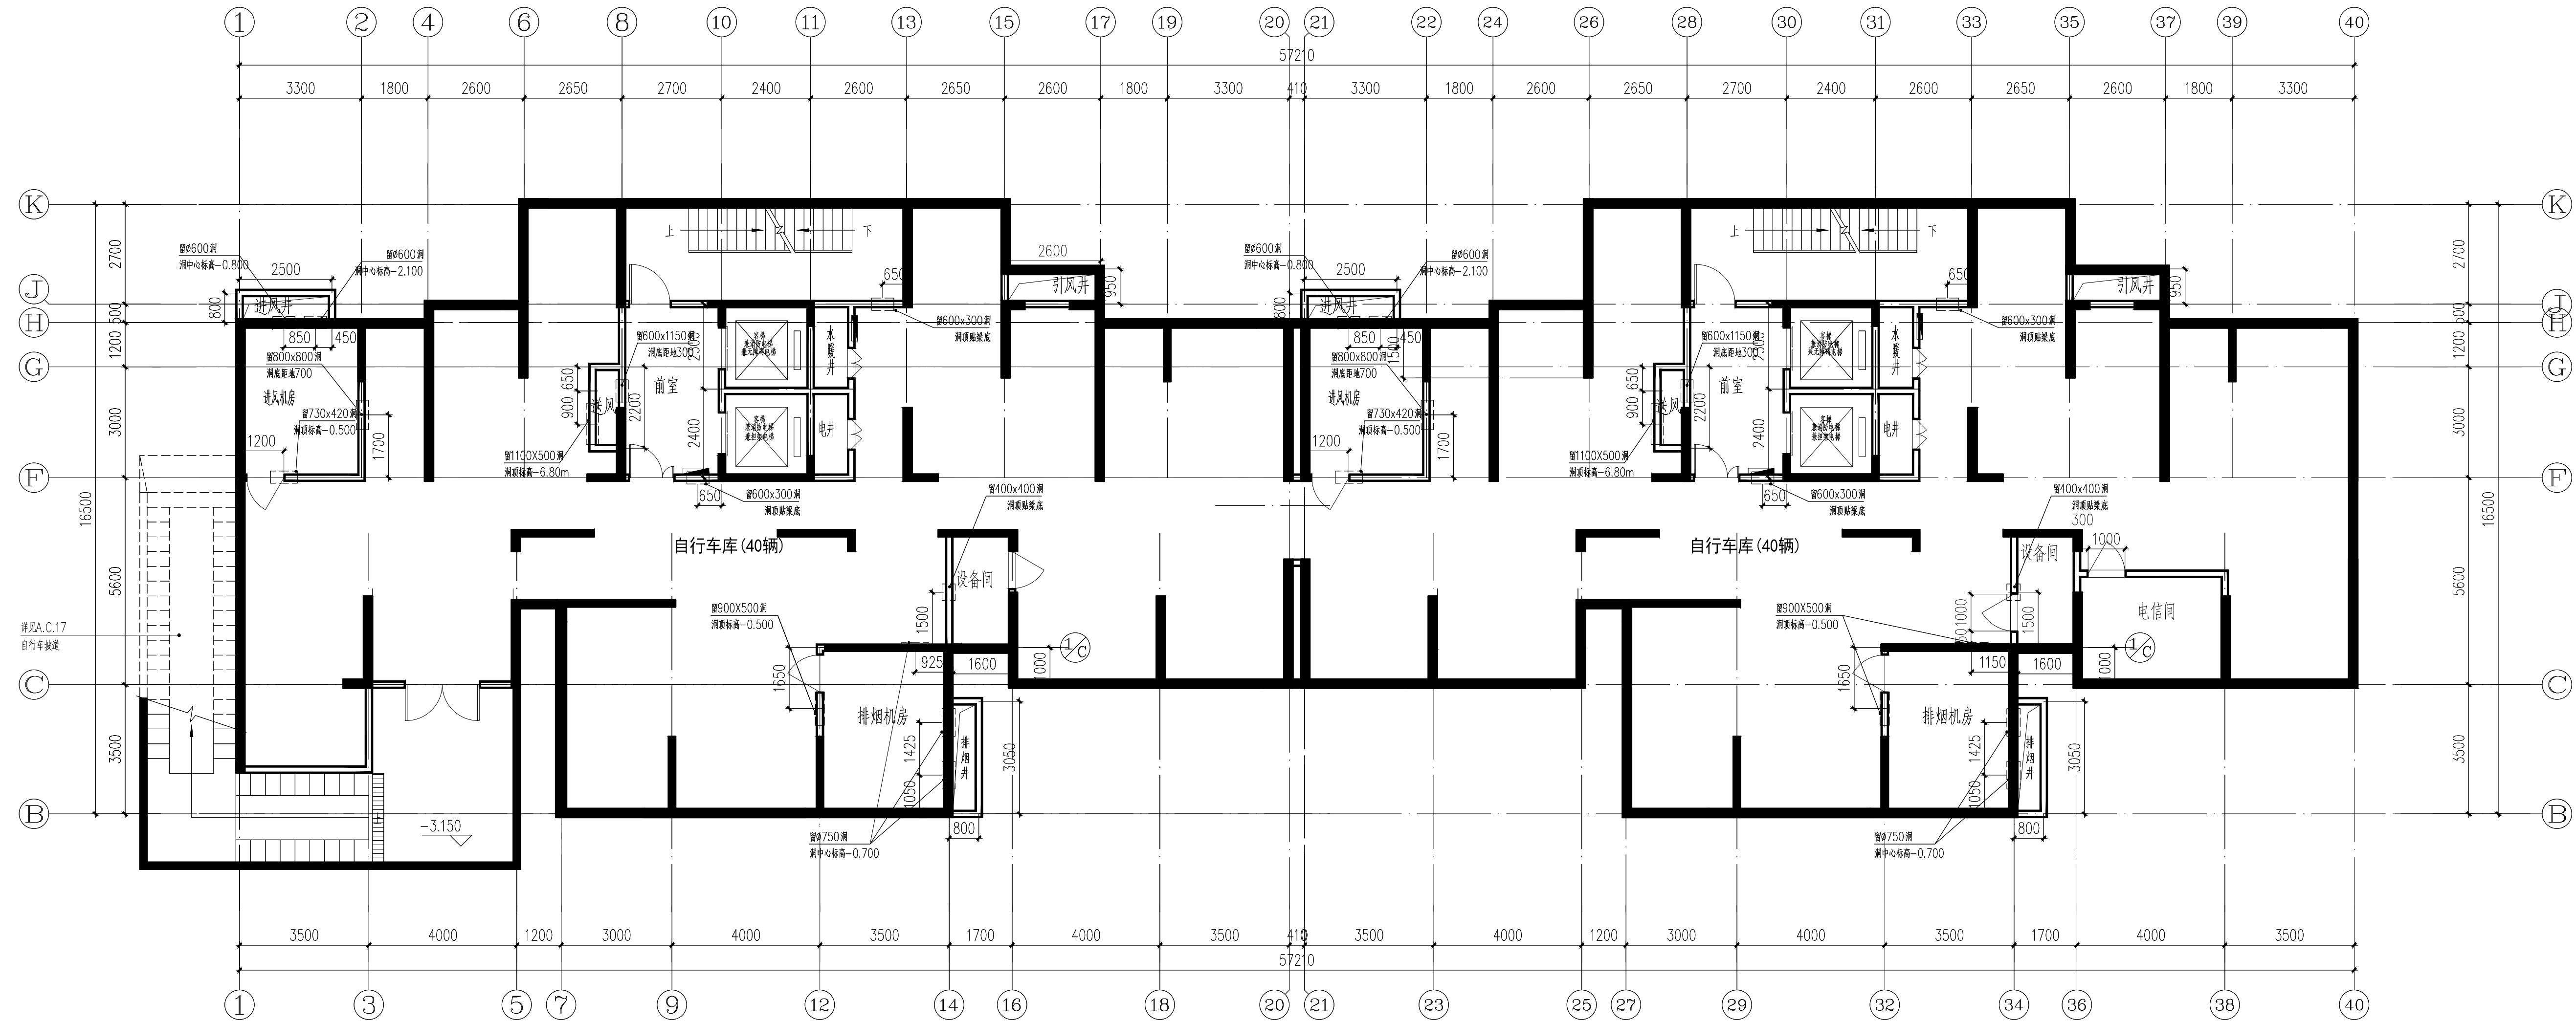

夹层平面图 1:100

本层建筑面积764.71m²

设计单位
DESIGN COMPANY



中色科技股份有限公司

CHINA NONFERROUS METALS PROCESSING
TECHNOLOGY CO., LTD

中国 洛阳 西苑路1号 471039
1 XIYUAN RD. LUOYANG. 471039 P. R. C

资质等级: 甲级 证书编号: A141011100

工程名称

PROJECT NAME

伊滨区福民工程7号安置小区地块四

子项名称

SUBITEM NAME

25#楼

图纸名称

DRAWING DESCRIPTION

夹层平面图

公司出图专用章

OFFICIAL STAMP

注册执业签章

REGISTER ENGINEER STAMP

项目总师

PROJECT MANAGER

(姓名) (签名) (日期)

陈吉华

审定

APPROVED BY

陈吉华

审核

VERIFIED BY

杨建峰

专业负责人

GENERAL DESIGNER

杨建峰

设计

DESIGNED BY

邓晶

专业

SPECIALITY

建筑

设计阶段

DESIGN PHASE

设计日期

DESIGN DATE

2021.10

比例

SCALE

1:100

版次

REVISION

图纸规格


DRAWING SIZE

WBS编号

WBS NO.

图号

DRAWING NO.

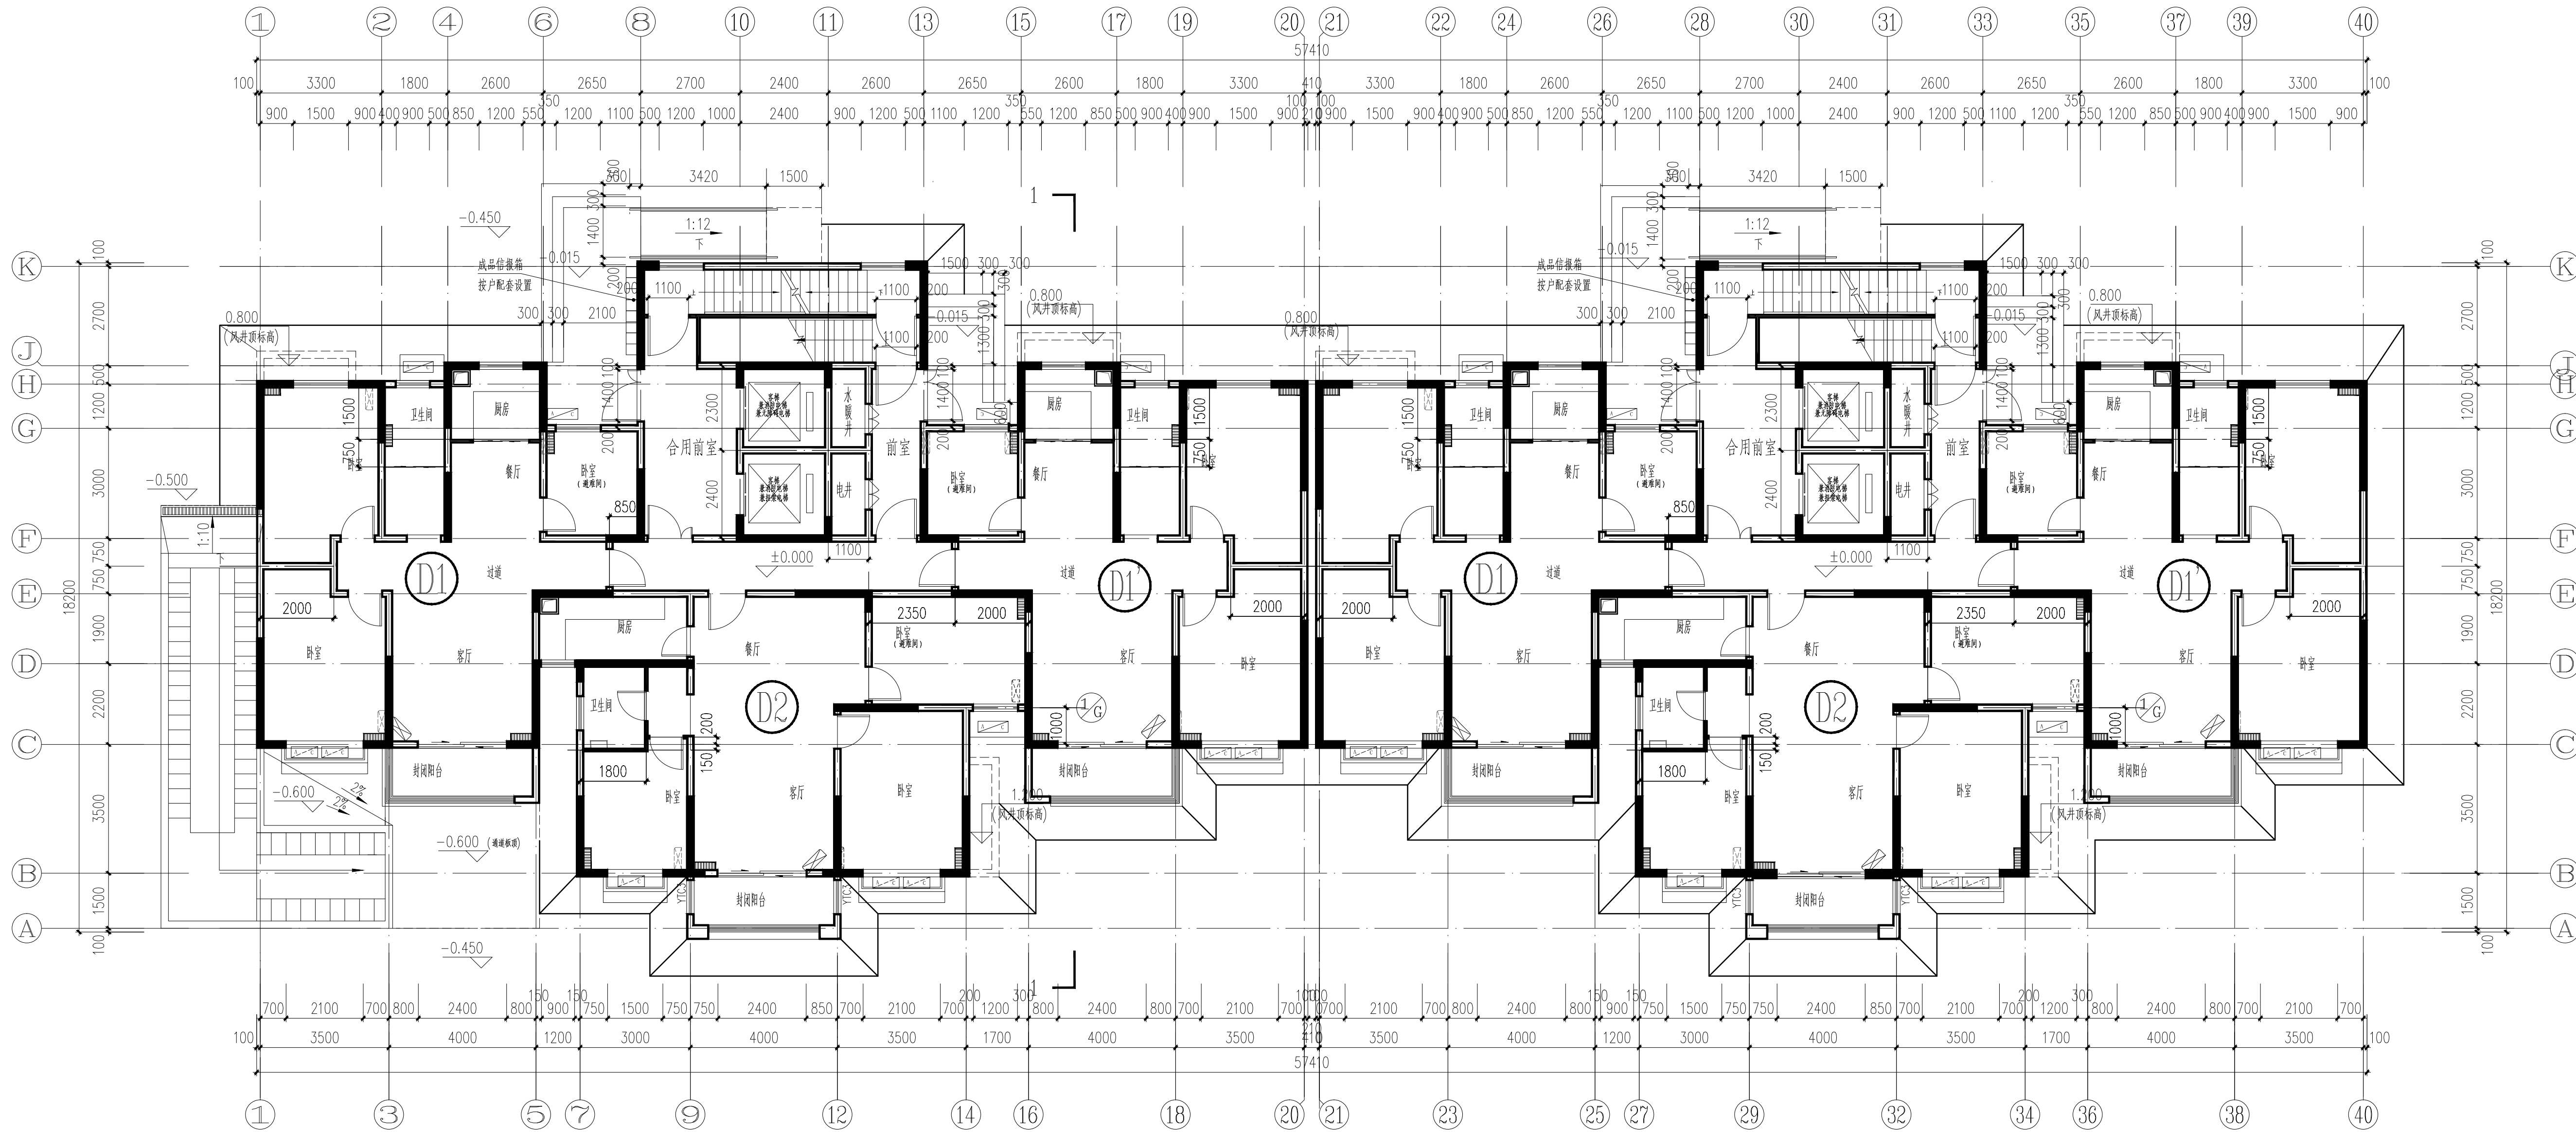

一层平面图 1:100

本层建筑面积739.14m²

设计单位
DESIGN COMPANY



中色科技股份有限公司
CHINA NONFERROUS METALS PROCESSING
TECHNOLOGY CO., LTD
中国 洛阳 西苑路1号 471039
1 XIYUAN RD. LUOYANG. 471039 P. R. C
资质等级: 甲级 证书编号: A141011100

工程名称
PROJECT NAME

伊滨区福民工程7号安置小区地块四

子项名称
SUBITEM NAME

25#楼


图纸名称
DRAWING DESCRIPTION

一层平面图

公司出图专用章
OFFICIAL STAMP

注册执业签章
REGISTER ENGINEER STAMP


项目总师 PROJECT MANAGER	(姓名)	(签名)	(日期)
审定 APPROVED BY	陈吉华		
审核 VERIFIED BY	陈吉华		
专业负责人 GENERAL DESIGNER	杨建锋		
设计 DESIGNED BY	杨建锋		
设计 DESIGNED BY	邓晶		
专业 SPECIALITY	建筑	设计阶段 DESIGN PHASE	
设计日期 DESIGN DATE	2021.10	比例 SCALE	1:100
版次 REVISION		图纸规格 DRAWING SIZE	
WBS编号 WBS NO.			
图号 DRAWING NO.			

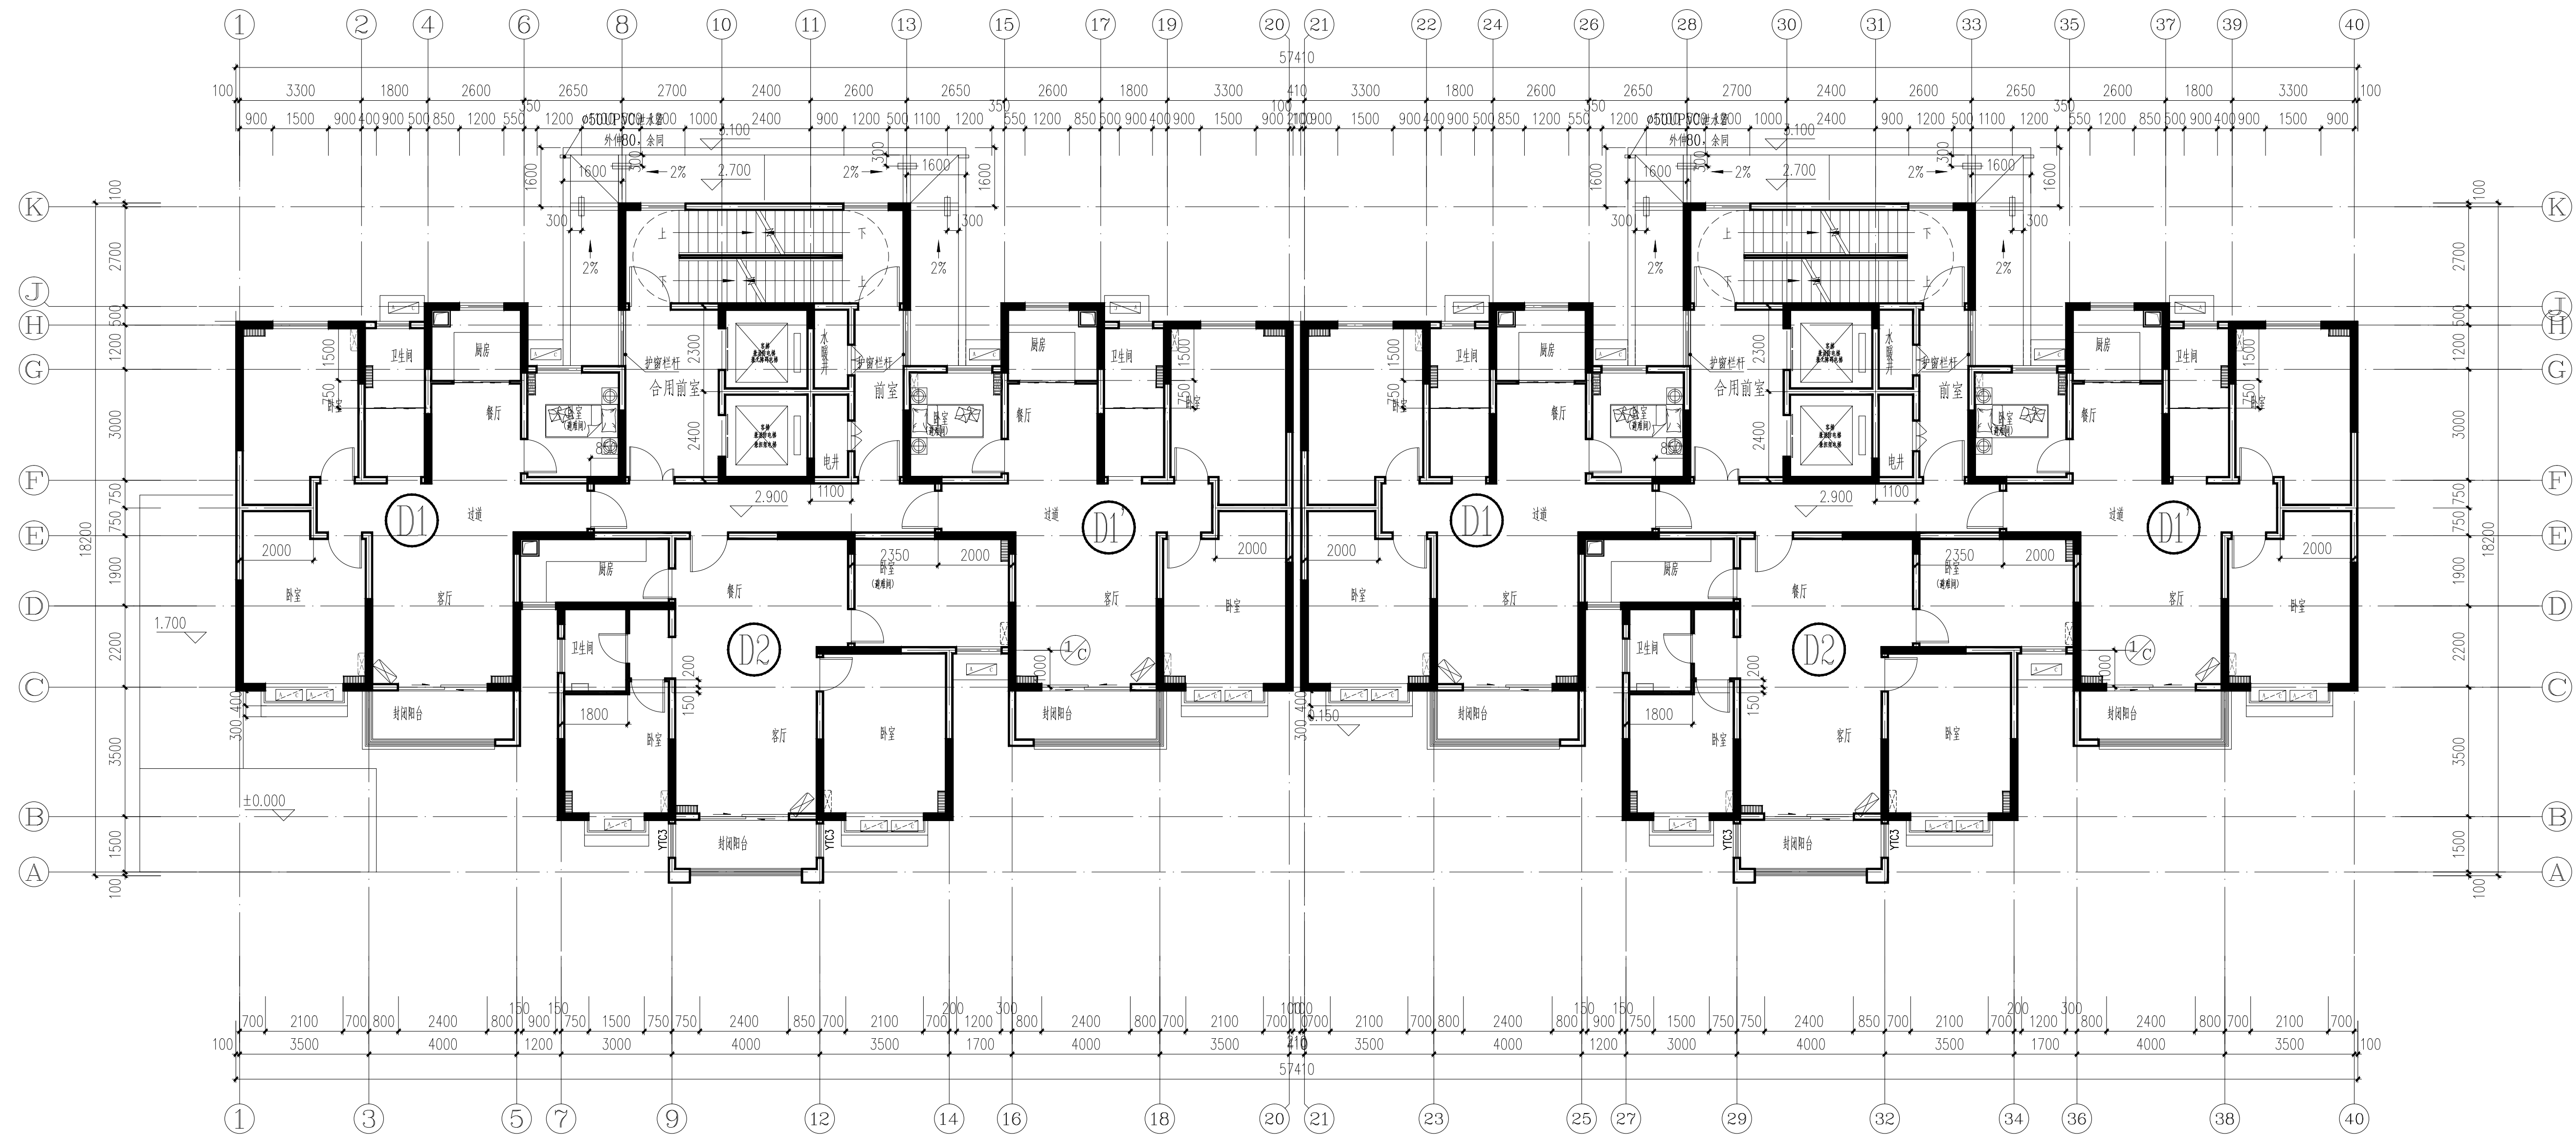

二层平面图 1:100

本层建筑面积: 739.14m²

设计单位 DESIGN COMPANY			
			
中色科技股份有限公司 CHINA NONFERROUS METALS PROCESSING TECHNOLOGY CO., LTD. 中国 洛阳 西苑路1号 471039 1 XIYUAN RD. LUOYANG, 471039 P. R. C. 资质等级: 甲级 证书编号: A141011100			
工程名称 PROJECT NAME			
伊滨区福民工程7号安置小区地块四			
子项名称 SUBITEM NAME	25#楼		
图纸名称 DRAWING DESCRIPTION	二层平面图		
公司出图专用章 OFFICIAL STAMP			
注册执业签章 REGISTER ENGINEER STAMP			
项目总师 PROJECT MANAGER	(姓名)	(签名)	(日期)
审定 APPROVED BY	陈吉华		
审核 VERIFIED BY	陈吉华		
专业负责人 GENERAL DESIGNER	杨建锋		
设计 DESIGNED BY	邓晶		
专业 SPECIALITY	建筑	设计阶段 DESIGN PHASE	
设计日期 DESIGN DATE	2021.10	比例 SCALE	1:100
版次 REVISION		图纸规格 DRAWING SIZE	
WBS编号 WBS NO.			
图号 DRAWING NO.			

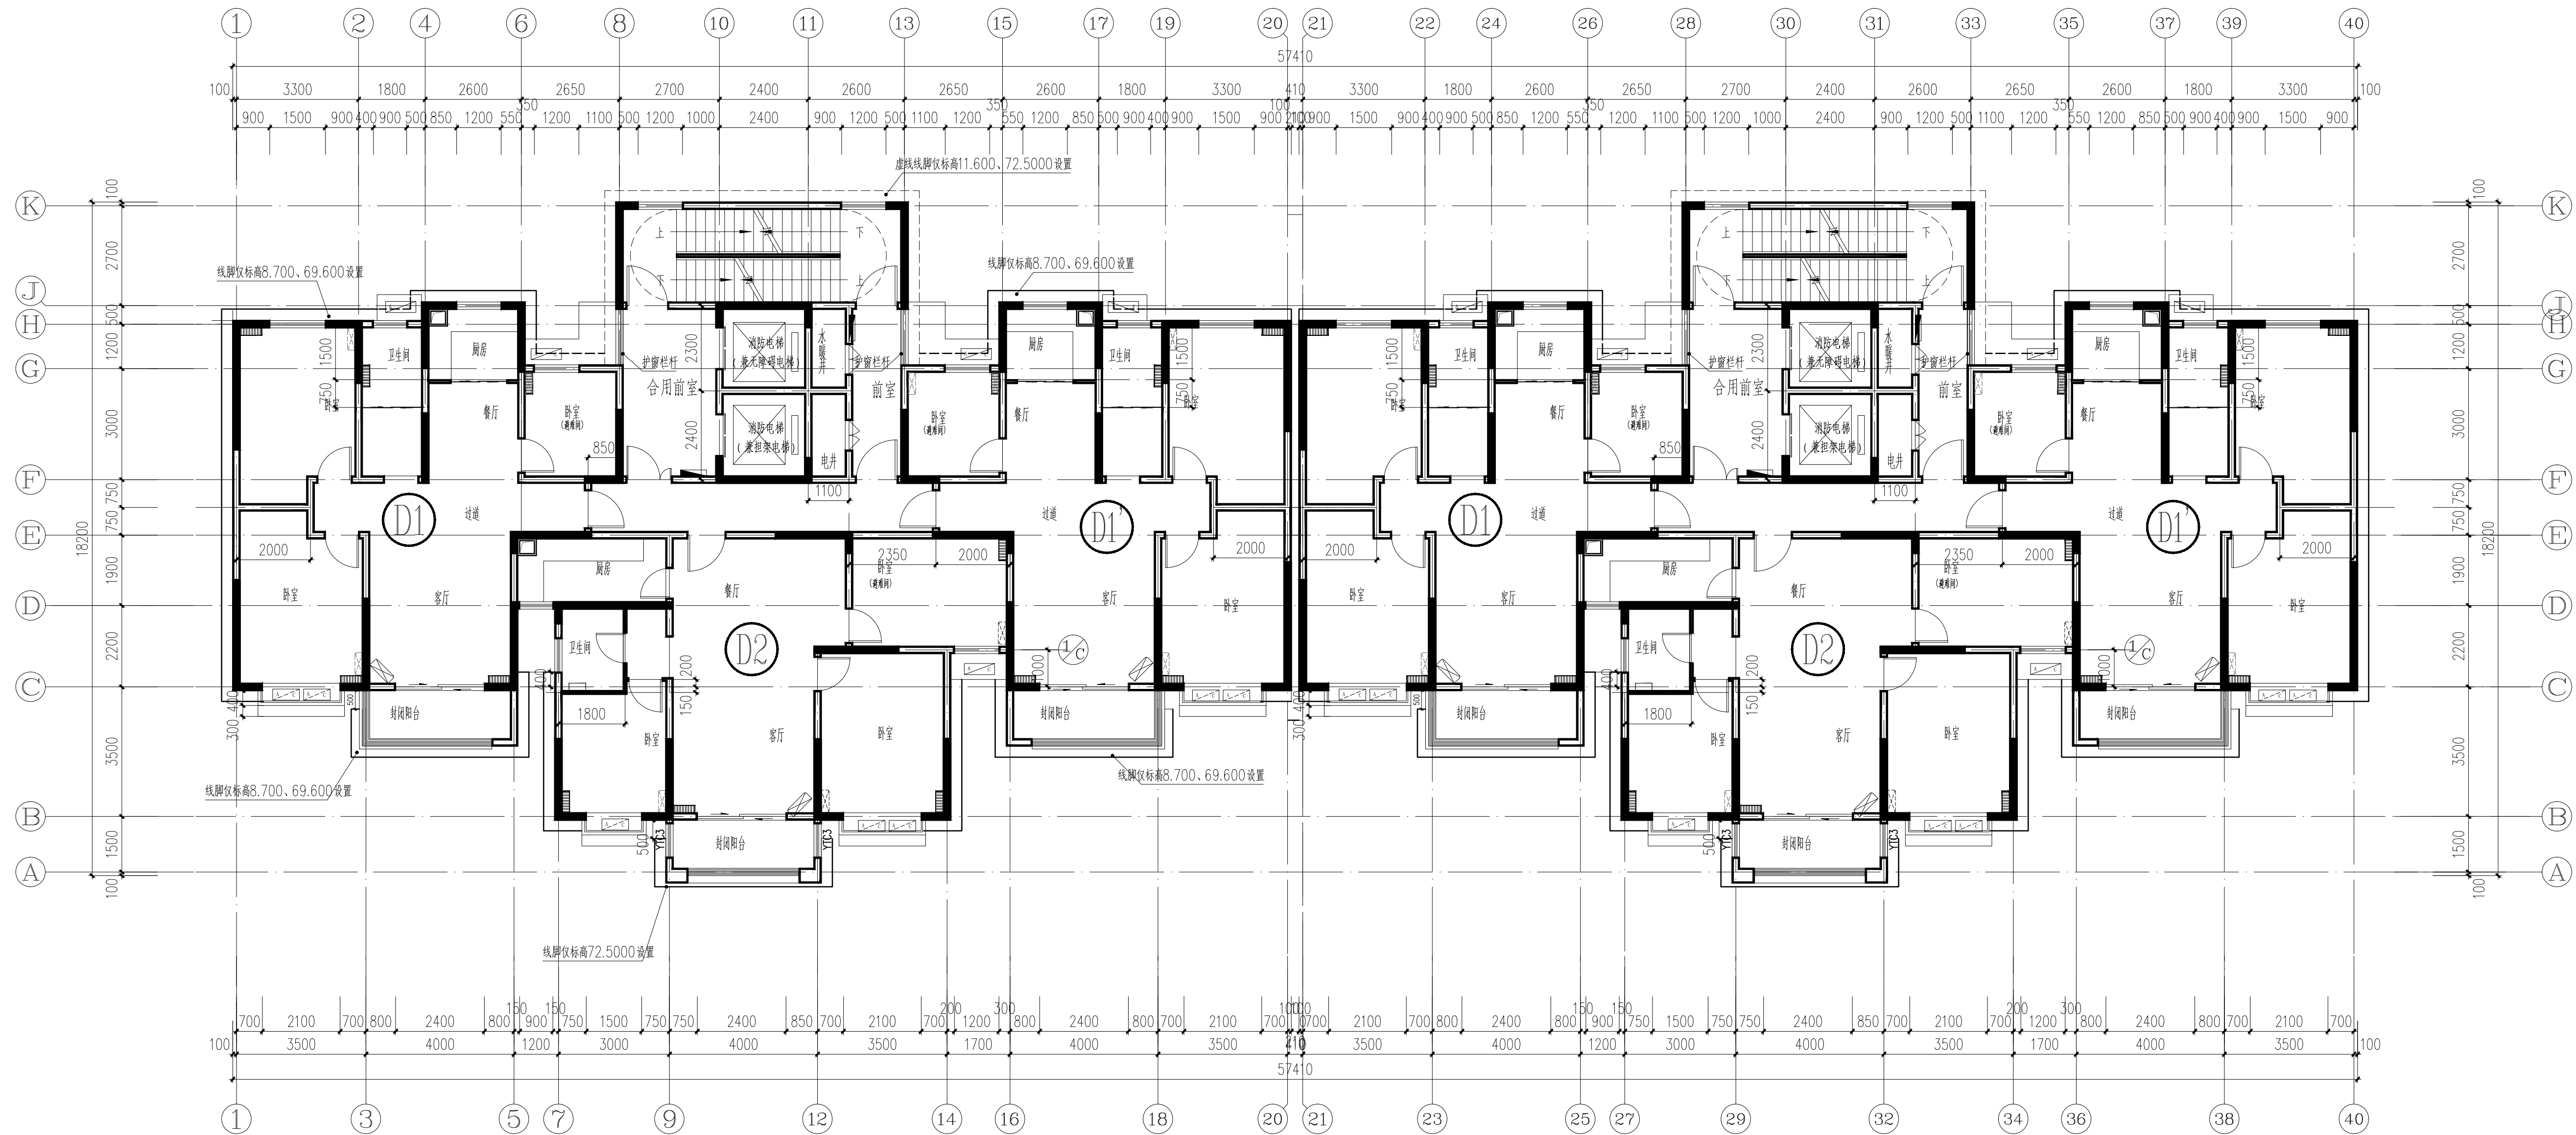

三~二十七层平面图 1:100

本层建筑面积: 739.14m²

设计单位
DESIGN COMPANY

中色科技股份有限公司
CHINA NONFERROUS METALS PROCESSING
TECHNOLOGY CO., LTD

中国 洛阳 西苑路1号 471039
1 XIYUAN RD. LUOYANG, 471039 P. R. C

资质等级: 甲级 证书编号: A141011100

工程名称
PROJECT NAME

伊滨区福民工程7号安置小区地块四

子项名称
SUBITEM NAME

25#楼


图纸名称
DRAWING DESCRIPTION

三~二十七层平面图

公司出图专用章
OFFICIAL STAMP

注册执业签章
REGISTER ENGINEER STAMP



项目总师 PROJECT MANAGER	(姓名)	(签名)	(日期)
审定 APPROVED BY	陈吉华		
审核 VERIFIED BY	陈吉华		
专业负责人 GENERAL DESIGNER	杨建峰		
设计 DESIGNED BY	杨建峰		
设计日期 DESIGN DATE	邓晶		
专业 SPECIALITY	建筑	设计阶段 DESIGN PHASE	
设计日期 DESIGN DATE	2021.10	比例 SCALE	1:100
版次 REVISION		图纸规格 DRAWING SIZE	
WBS编号 WBS NO.			
图号 DRAWING NO.			

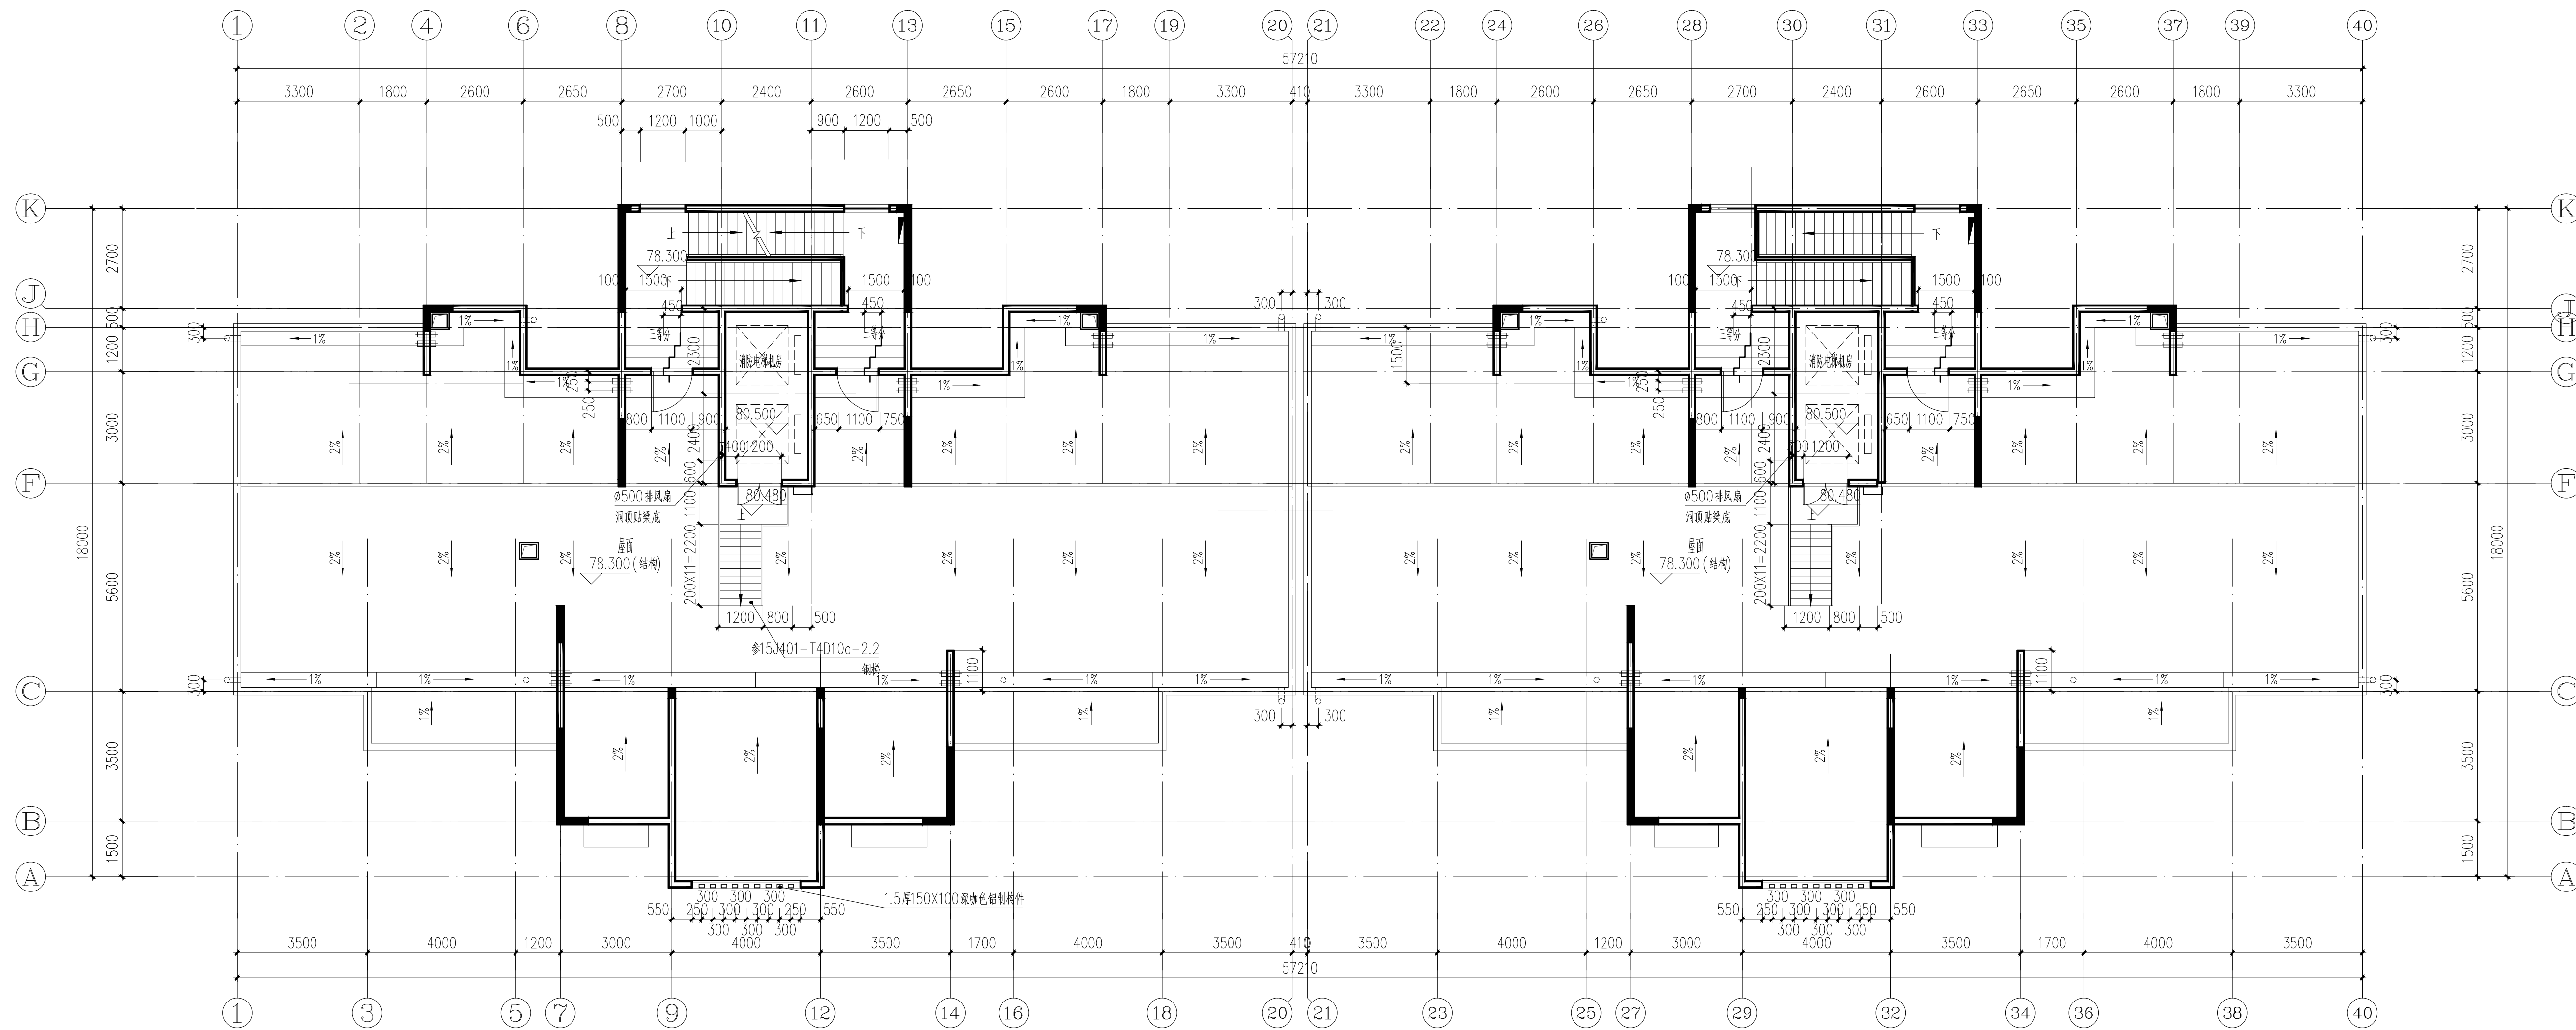


屋顶平面图 1:100

本层建筑面积: 93.30m²

设计单位 DESIGN COMPANY			
			
中色科技股份有限公司 CHINA NONFERROUS METALS PROCESSING TECHNOLOGY CO., LTD 中国 洛阳 西苑路1号 471039 1 XIYUAN RD. LUOYANG, 471039 P.R.C 资质等级: 甲级 证书编号: A141011100			
工程名称 PROJECT NAME			
伊滨区福民工程7号安置小区地块四			
子项名称 SUBITEM NAME	25#楼		
图纸名称 DRAWING DESCRIPTION	屋顶平面图		
公司出图专用章 OFFICIAL STAMP			
注册执业签章 REGISTER ENGINEER STAMP			
项目总师 PROJECT MANAGER	(姓名)	(签名)	(日期)
审定 APPROVED BY	陈吉华		
审核 VERIFIED BY	陈吉华		
专业负责人 GENERAL DESIGNER	杨建锋		
设计 DESIGNED BY	邓晶		
专业 SPECIALITY	建筑	设计阶段 DESIGN PHASE	
设计日期 DESIGN DATE	2021.10	比例 SCALE	1:100
版次 REVISION		图纸规格 DRAWING SIZE	
WBS编号 WBS NO.			
图号 DRAWING NO.			

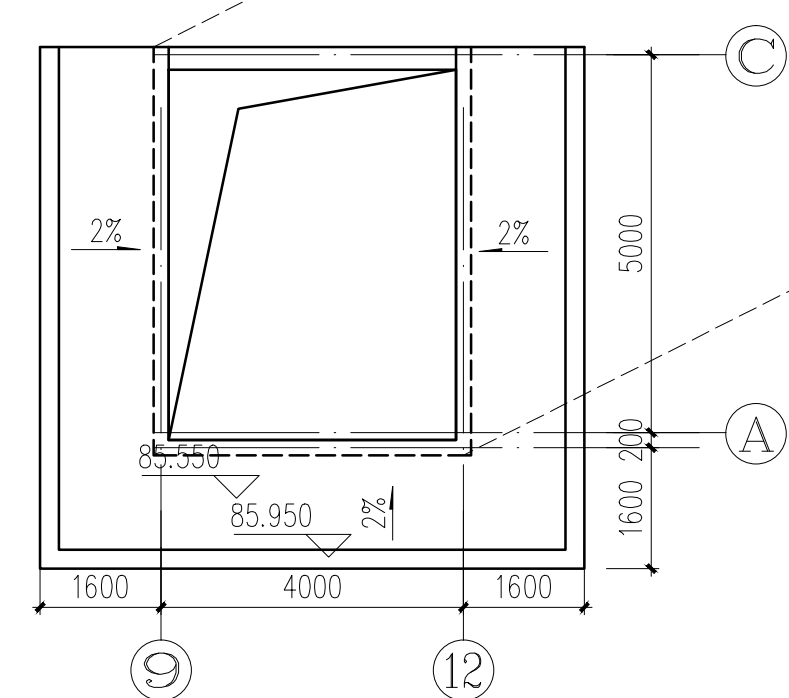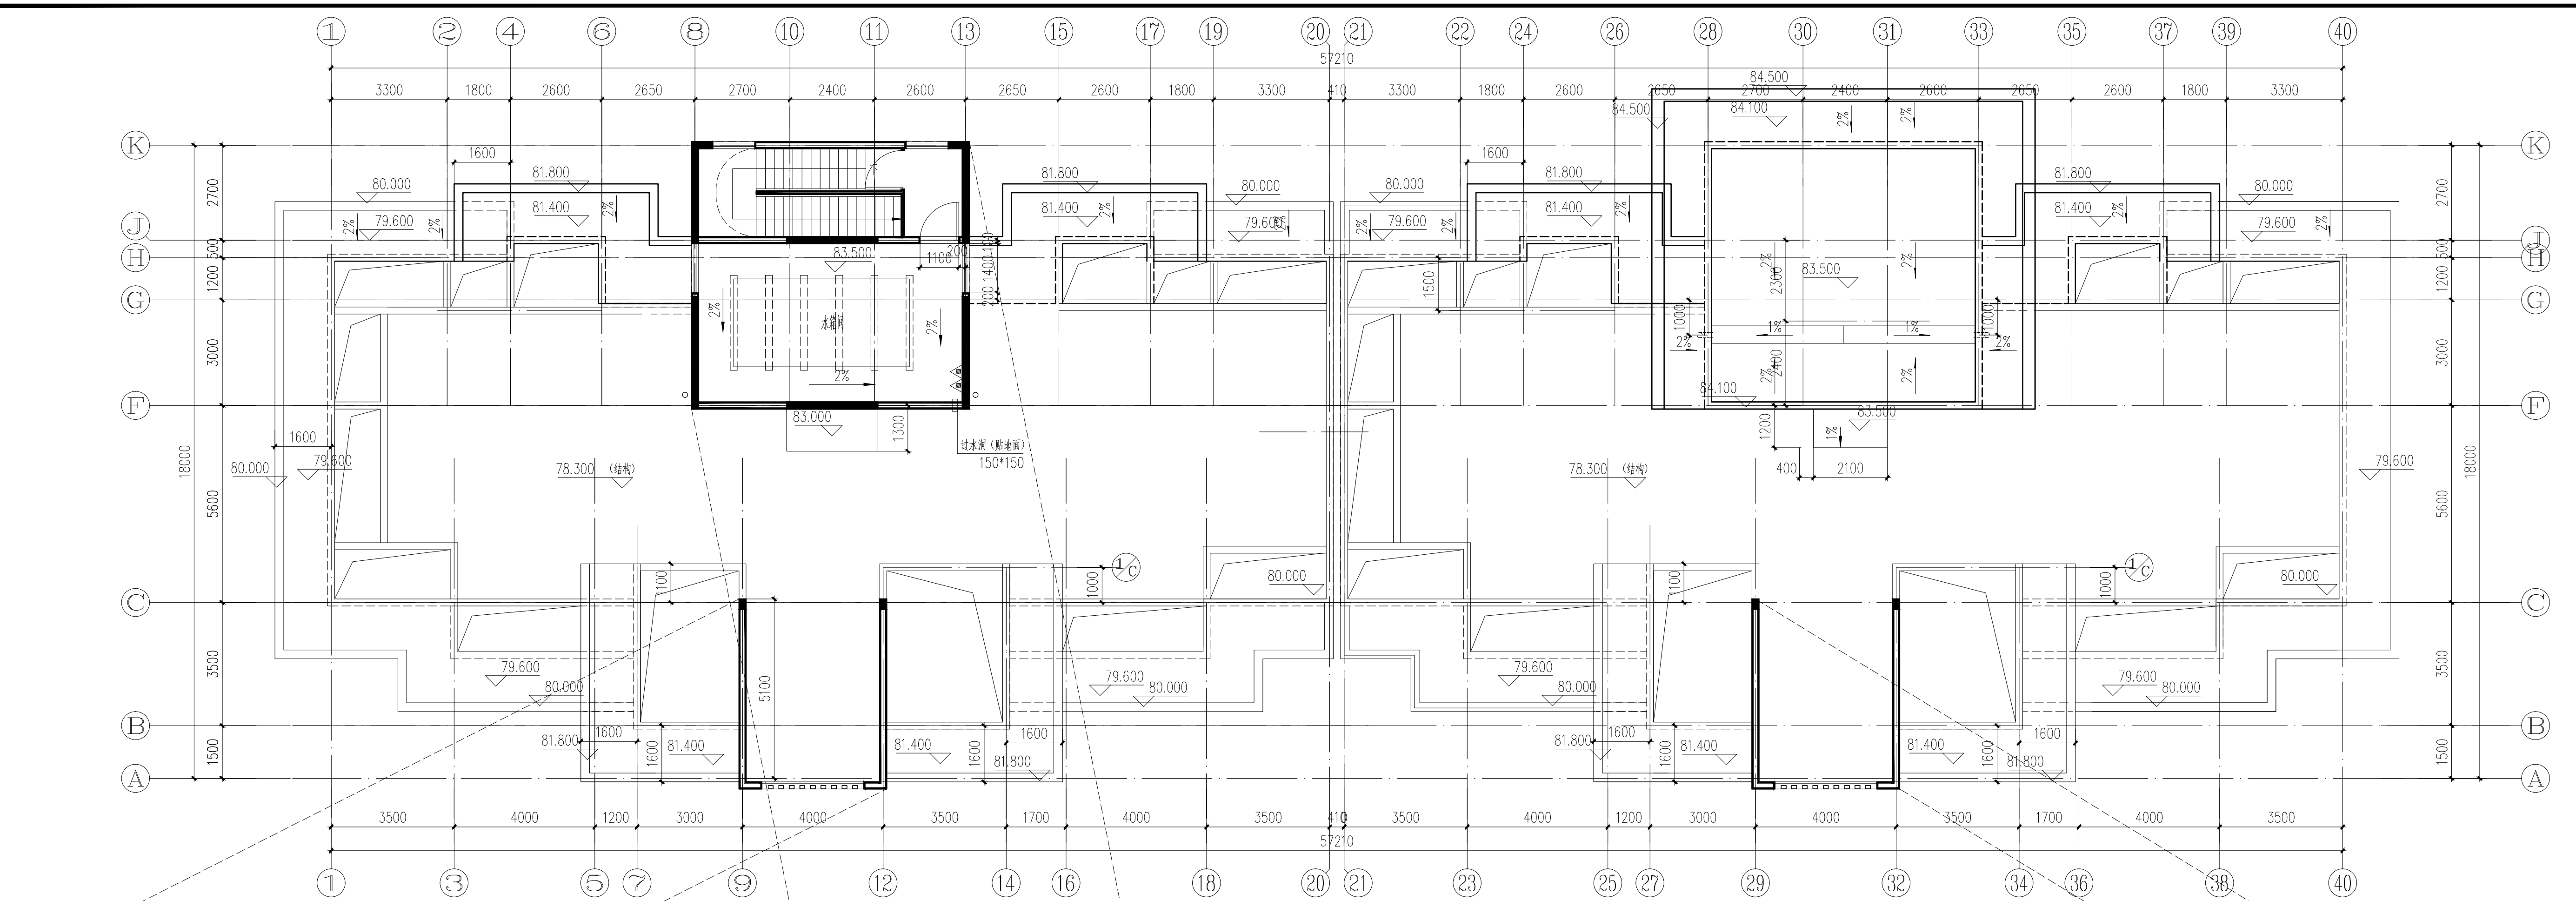


标高85.950处构架平面图 1:100

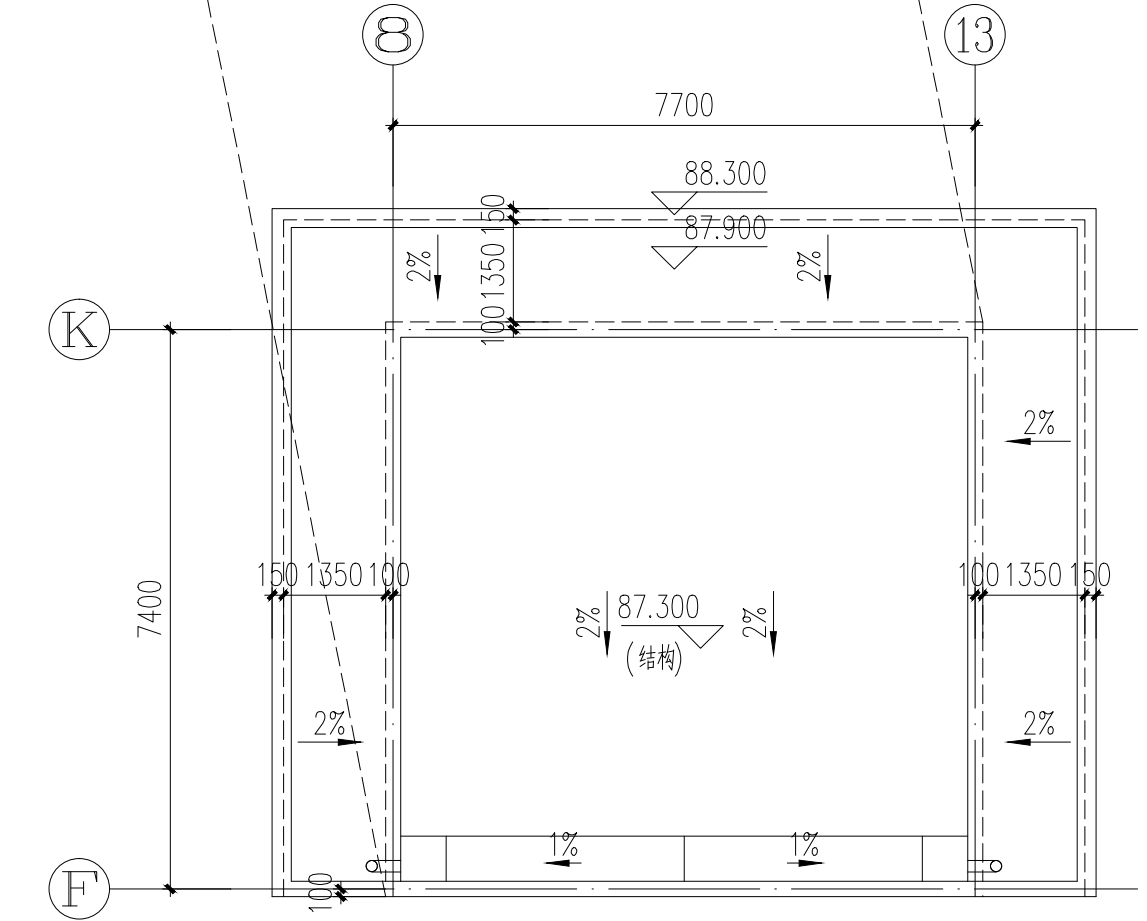


水箱间屋面平面图 1:50


屋顶构架平面图 1:100

本层建筑面积: 60.04m²

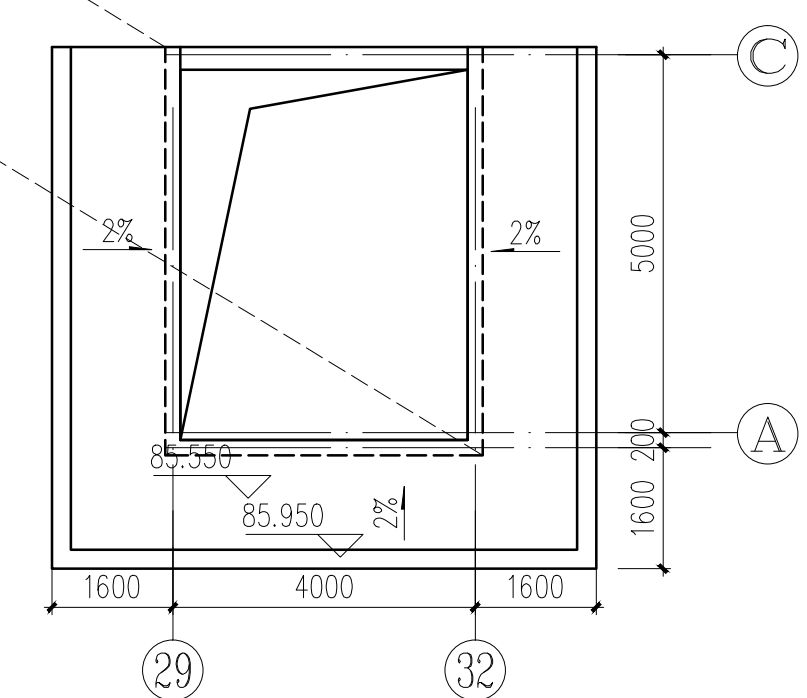


标高85.950处构架平面图 1:100


设计单位 DESIGN COMPANY 			
中色科技股份有限公司 CHINA NONFERROUS METALS PROCESSING TECHNOLOGY CO., LTD 中国 洛阳 西苑路1号 471039 1 XIYUAN RD. LUOYANG, 471039 P. R. C 资质等级: 甲级 证书编号: A141011100			
工程名称 PROJECT NAME 伊滨区福民工程7号安置小区地块四			
子项名称 SUBITEM NAME 25#楼			
图纸名称 DRAWING DESCRIPTION 屋顶构架平面图			
公司出图专用章 OFFICIAL STAMP			
注册执业签章 REGISTER ENGINEER STAMP			
项目总师 PROJECT MANAGER 陈吉华	(姓名) (姓名)	(签名) (签名)	(日期) (日期)
审定 APPROVED BY 陈吉华			
审核 VERIFIED BY 杨建锋			
专业负责人 GENERAL DESIGNER 杨建锋			
设计 DESIGNED BY 邓晶			
专业 SPECIALITY 建筑	设计阶段 DESIGN PHASE 建筑		
设计日期 DESIGN DATE 2021.10	比例 SCALE 1:100		
版次 REVISION 0	图纸规格 DRAWING SIZE A0		
WBS编号 WBS NO.			
图号 DRAWING NO.			

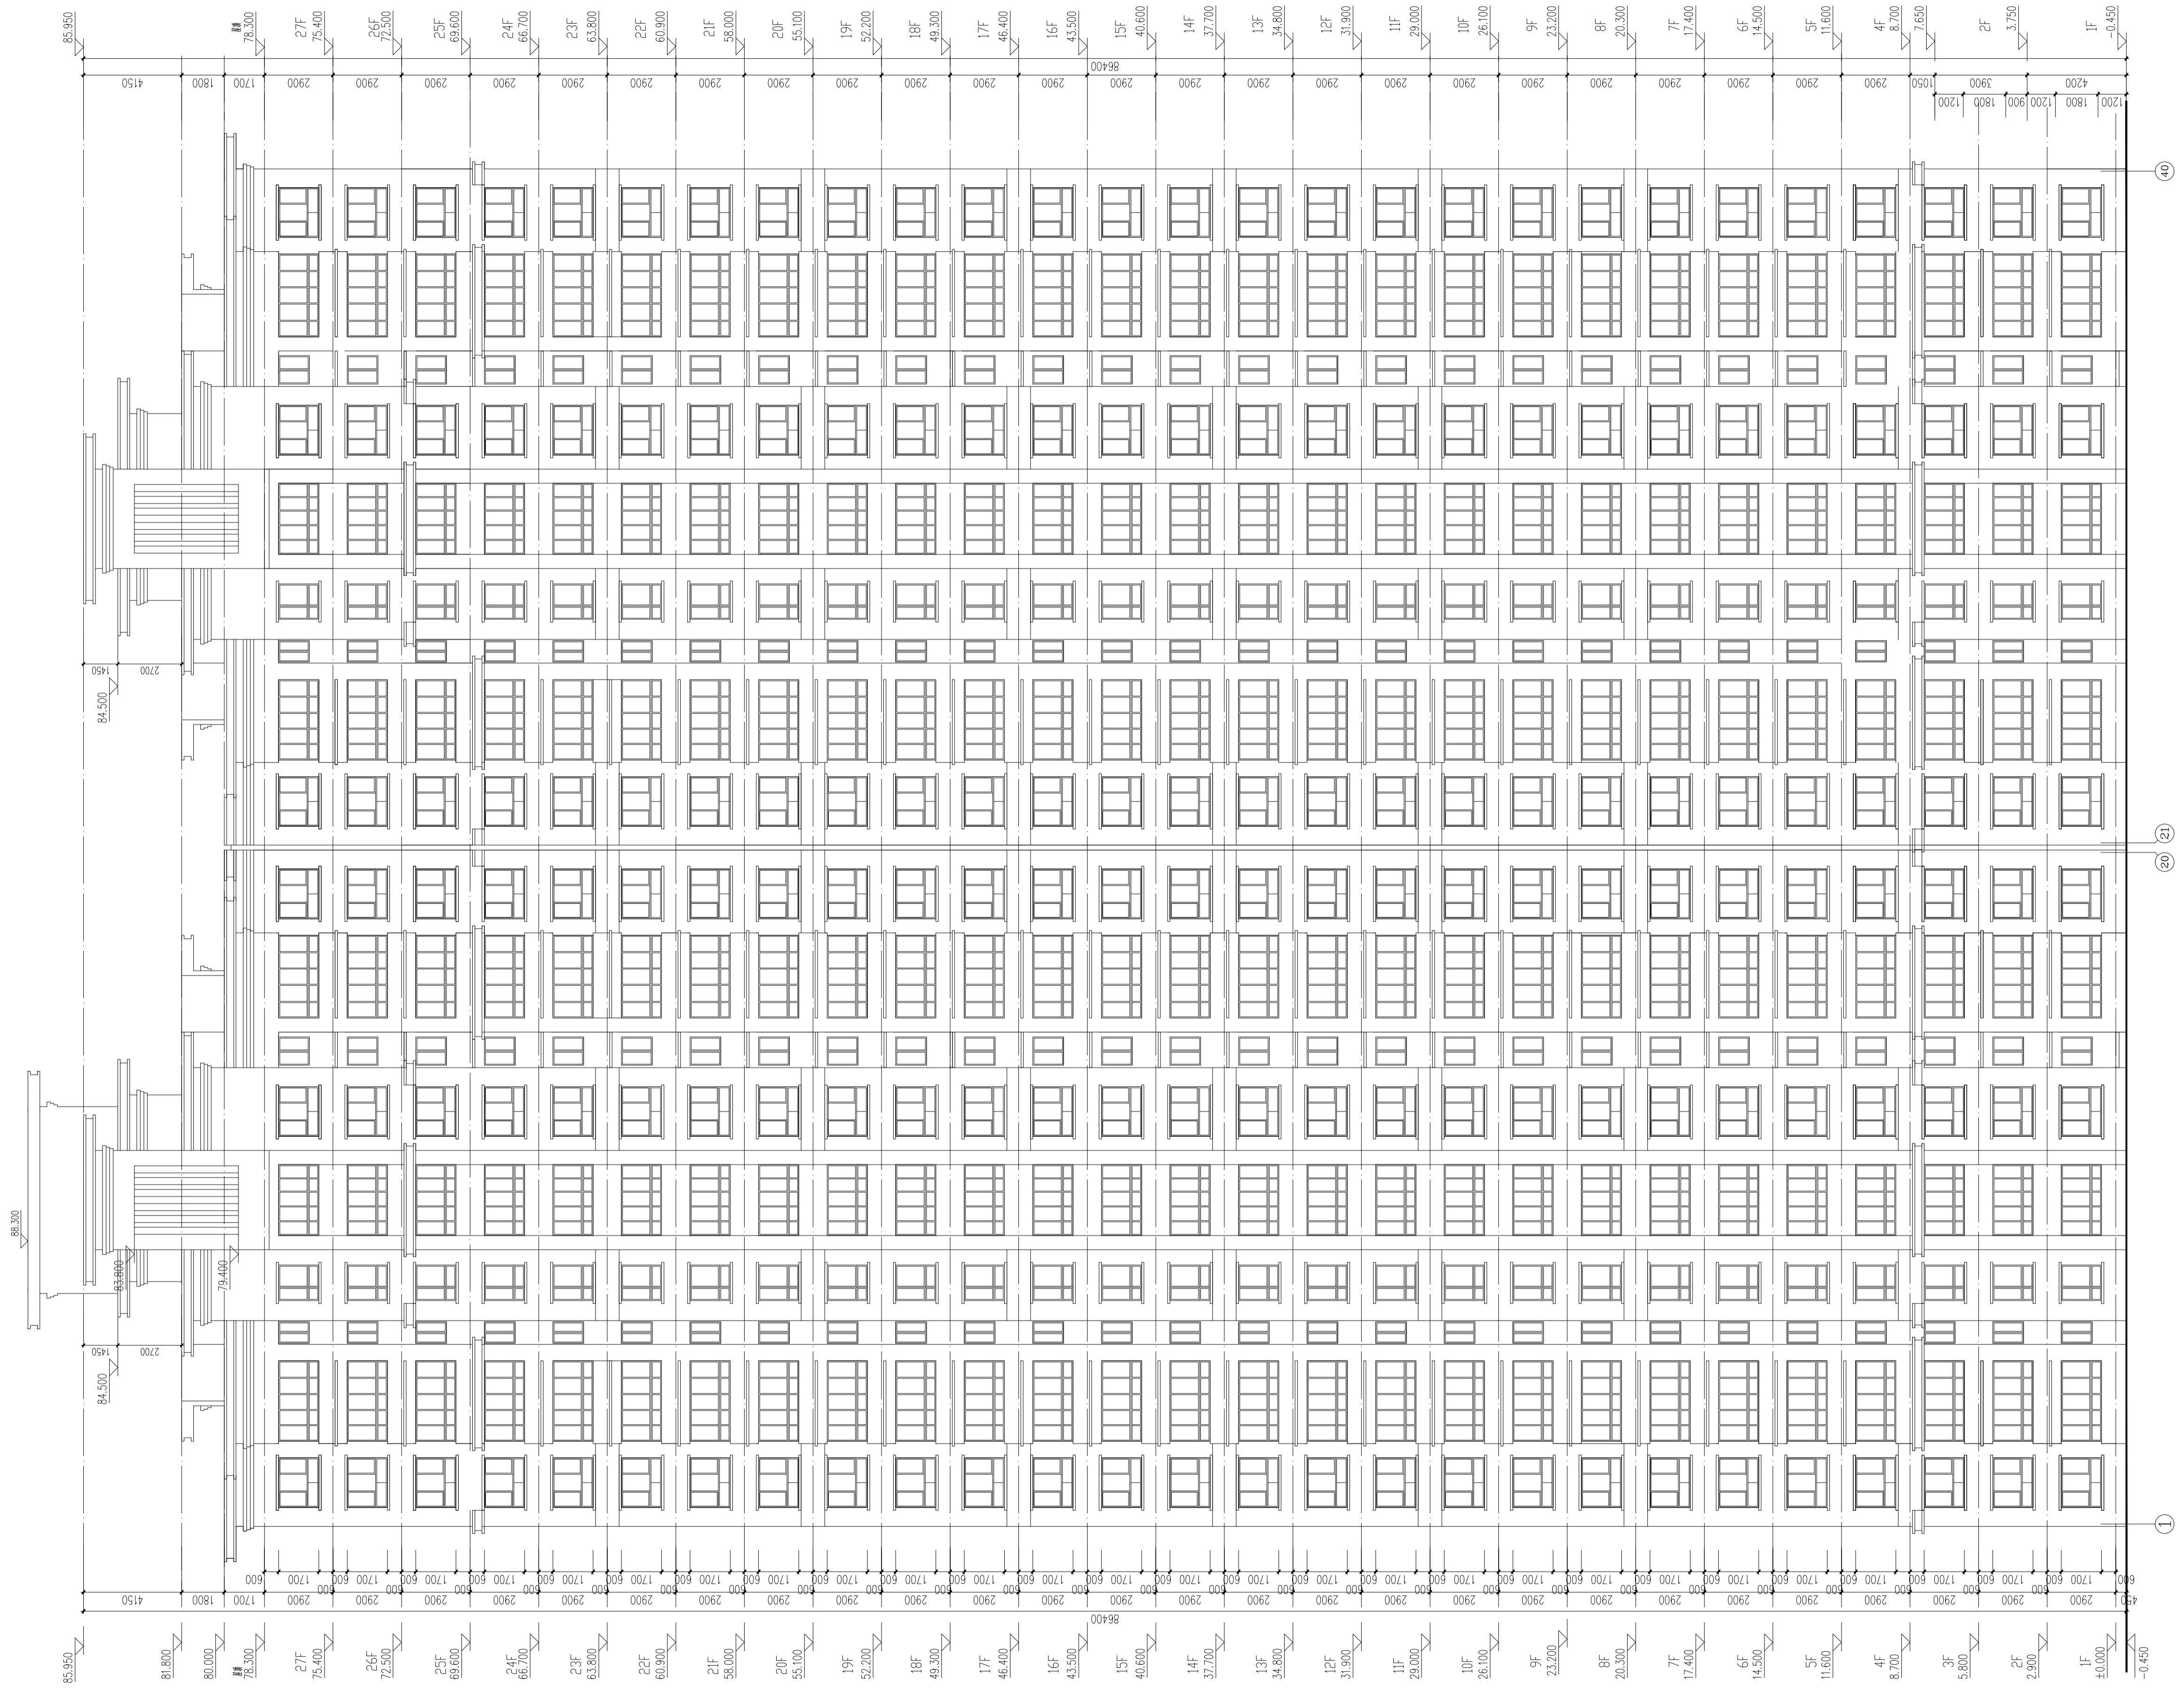

注: 1. 外立面颜色及材料做法, 详相关专业做法及材料做法。
 2. 所有线条颜色及粗细均按施工图方印设计单位标准可方可施工。


①~④⑥轴立面图 1:150

设计单位 DESIGN COMPANY  中色科技股份有限公司 CHINA NONFERROUS METALS PROCESSING TECHNOLOGY CO., LTD 中国 洛阳 西苑路1号 471039 1 XIYUAN RD, LIUYANG, 471039 P. R. C 资质等级: 甲级 证书编号: A141011100			
工程名称 PROJECT NAME 伊滨区福民工程7号安置小区地块四			
子项名称 SUBITEM NAME	25#楼		
图纸名称 DRAWING DESCRIPTION	1-40轴立面图		
公司出图专用章 OFFICIAL STAMP			
注册执业签章 REGISTER ENGINEER STAMP			
项目总师 PROJECT MANAGER	(姓名) 陈吉华	(签名)	(日期)
审定 APPROVED BY	陈吉华		
审核 VERIFIED BY	杨建峰		
专业负责人 GENERAL DESIGNER	杨建峰		
设计 DESIGNED BY	邓晶		
专业 SPECIALITY	建筑	设计阶段 DESIGN PHASE	
设计日期 DESIGN DATE	2021.10	比例 SCALE	1:150
版次 REVISION		图纸规格 DRAWING SIZE	
WBS编号 WBS NO.			
图号 DRAWING NO.			

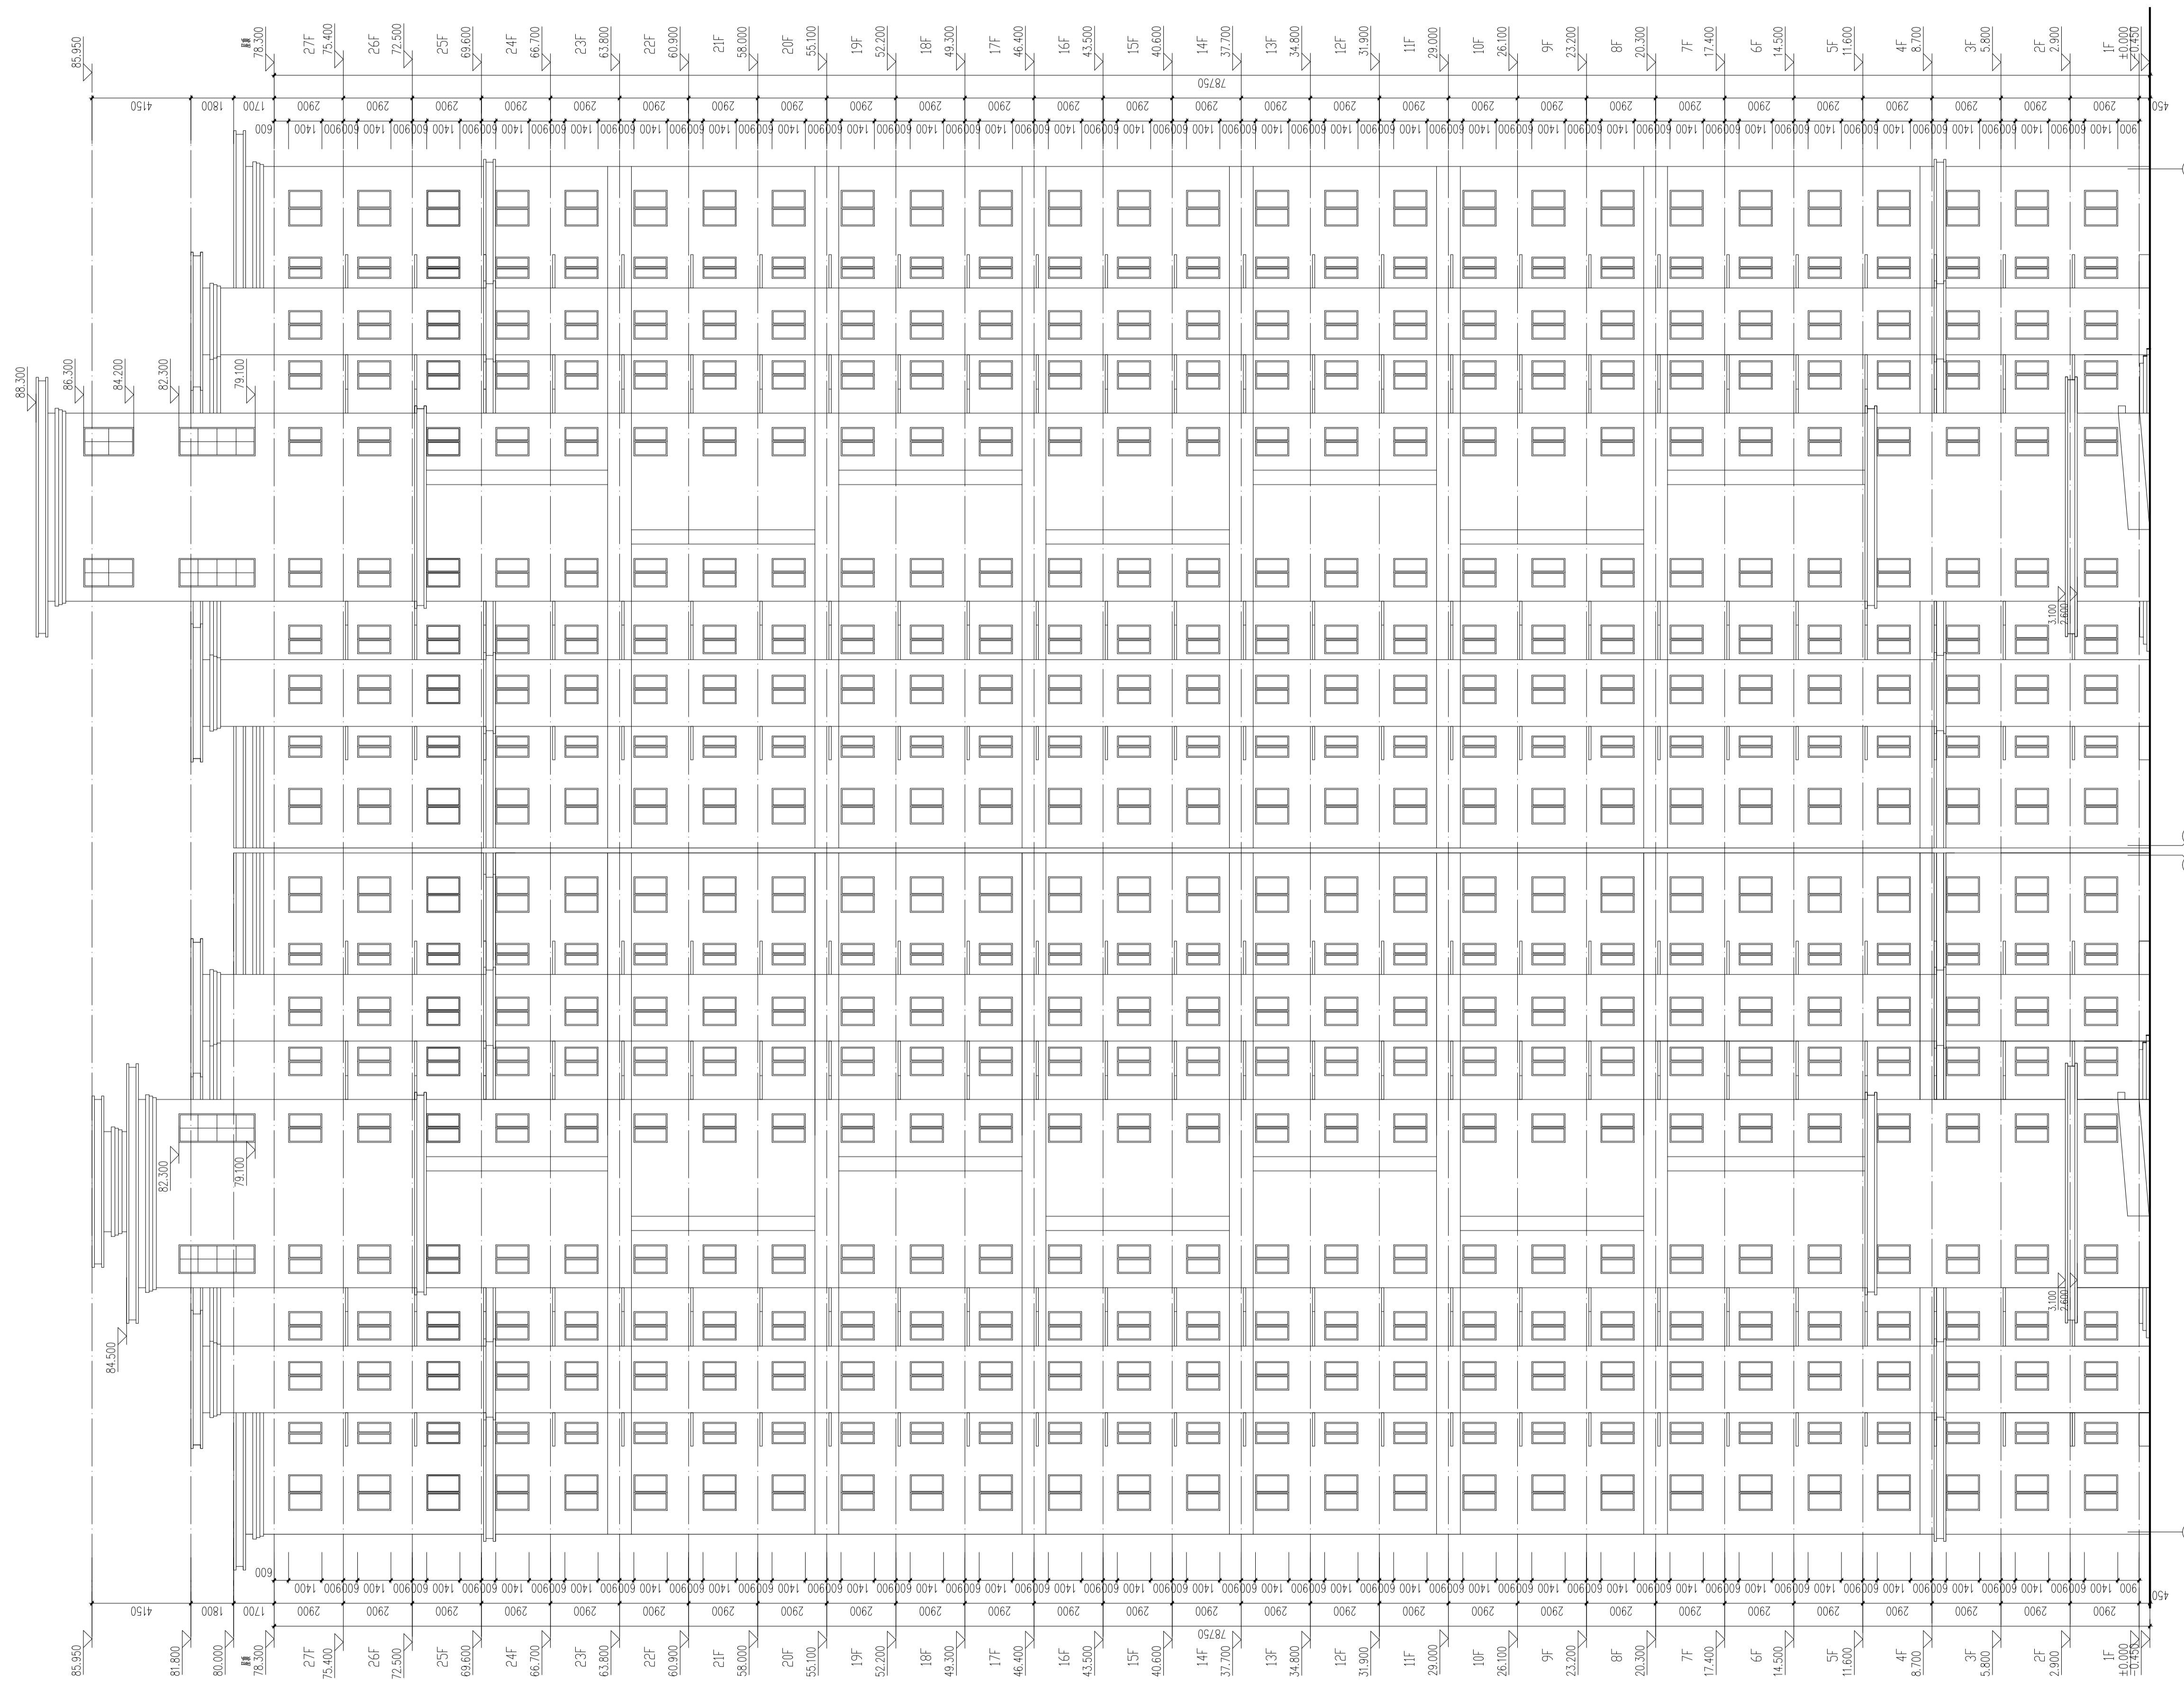

⑨~①轴立面图 1:150
 注: 1. 外立面部分为幕墙做法, 材料颜色按幕墙厂家提供样板及建筑做法。
 2. 所有幕墙色彩应在幕墙工程施工前出具样板并经甲方同意后方可施工。

设计单位 DESIGN COMPANY  中色科技股份有限公司 CHINA NONFERROUS METALS PROCESSING TECHNOLOGY CO., LTD 中国 洛阳 西苑路1号 471039 1 XIYUAN RD, LIUYANG, 471039 P. R. C 资质等级: 甲级 证书编号: A141011100			
工程名称 PROJECT NAME 伊滨区福民工程7号安置小区地块四			
子项名称 SUBITEM NAME	25#楼		
图纸名称 DRAWING DESCRIPTION	40-1轴立面图		
公司出图专用章 OFFICIAL STAMP			
注册执业签章 REGISTER ENGINEER STAMP			
项目总师 PROJECT MANAGER	(姓名)	(签名)	(日期)
审定 APPROVED BY	陈吉华		
审核 VERIFIED BY	杨建锋		
专业负责人 GENERAL DESIGNER	杨建锋		
设计 DESIGNED BY	邓晶		
专业 SPECIALITY	建筑	设计阶段 DESIGN PHASE	
设计日期 DESIGN DATE	2021.10	比例 SCALE	1:150
版次 REVISION		图纸规格 DRAWING SIZE	
WBS编号 WBS NO.			
图号 DRAWING NO.			

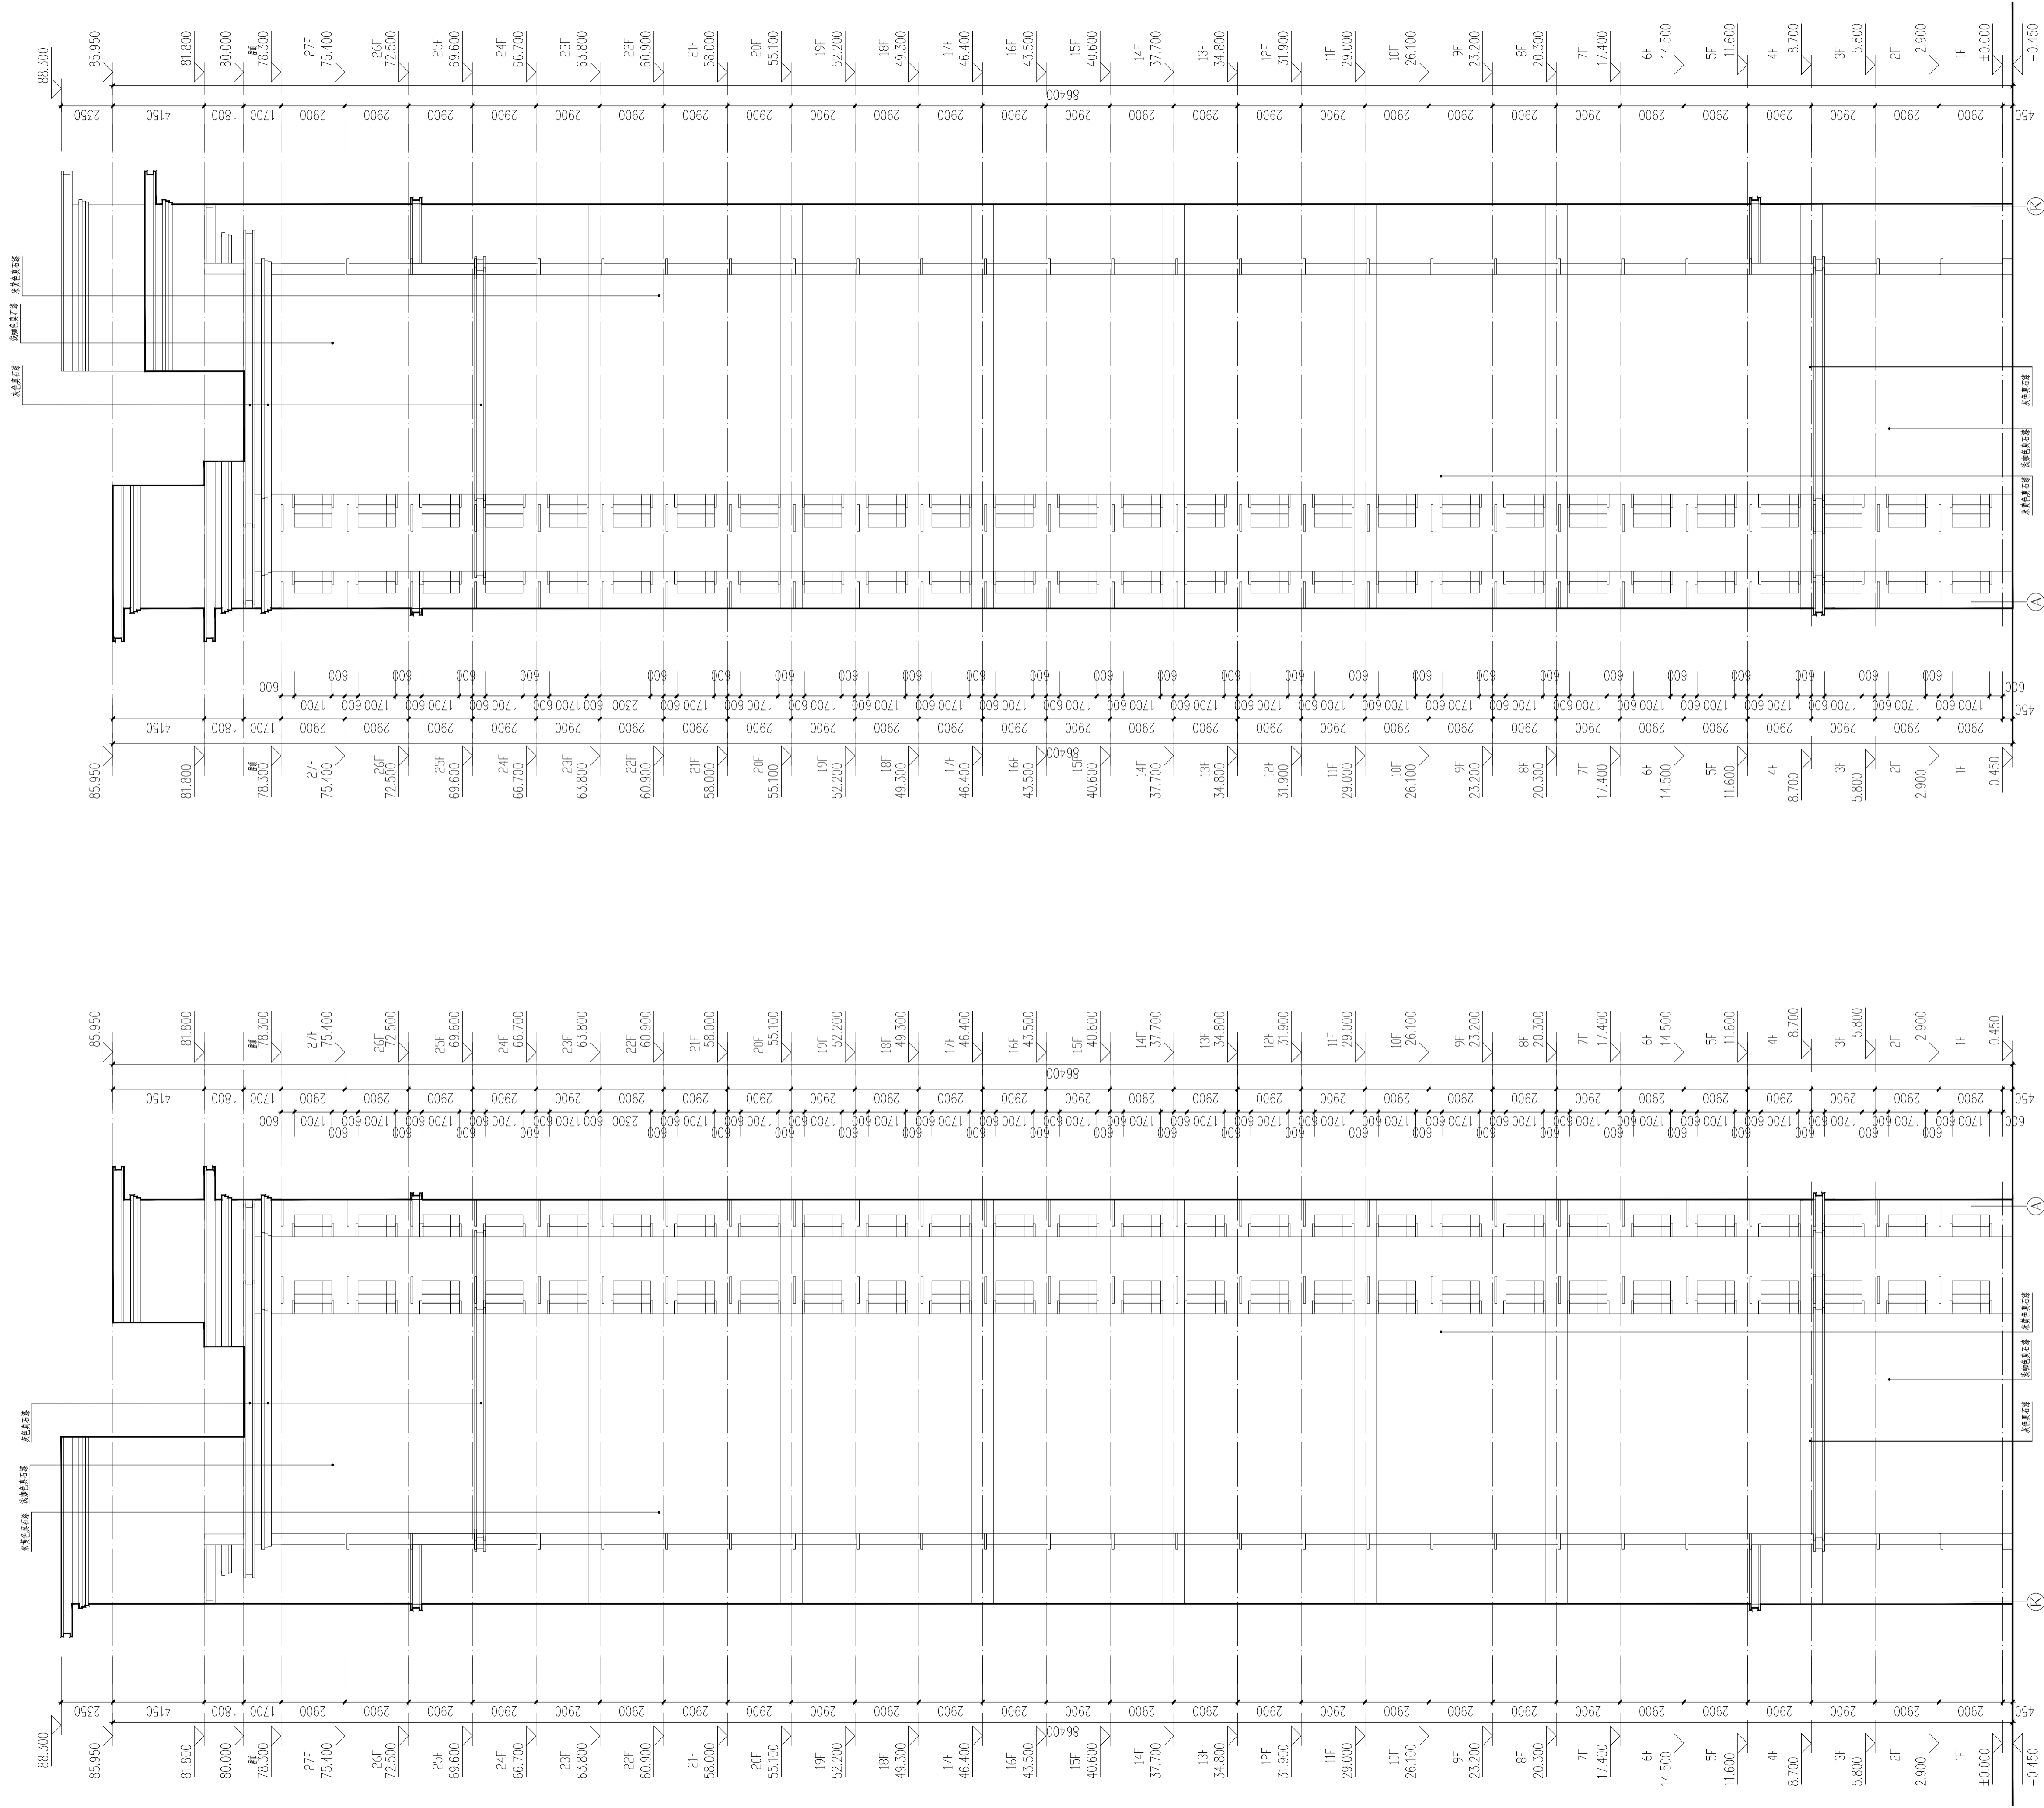

(A)~(K)轴立面图 1:150

(K)~(A)轴立面图 1:150

注: 1. 外立面部分外窗框做法、材料参照最新节能规范及建筑做法。
 2. 所有窗玻璃均按中空玻璃做法施工。

设计单位
DESIGN COMPANY

中色科技股份有限公司
CHINA NONFERROUS METALS PROCESSING TECHNOLOGY CO., LTD
中国 洛阳 西苑路1号 471039
1 XIYUAN RD, LIUYANG, 471039 P. R. C
资质等级: 甲级 证书编号: A141011100

工程名称
PROJECT NAME
伊滨区福民工程7号安置小区地块四


子项名称
SUBITEM NAME
25#楼

图纸名称
DRAWING DESCRIPTION
K-A轴立面图、A-K轴立面图

公司出图专用章
OFFICIAL STAMP

注册执业签章
REGISTER ENGINEER STAMP

项目总师 PROJECT MANAGER	(姓名)	(签名)	(日期)
审定 APPROVED BY	陈吉华		
审核 VERIFIED BY	杨建峰		
专业负责人 GENERAL DESIGNER	杨建峰		
设计 DESIGNED BY	邓晶		
专业 SPECIALITY	建筑	设计阶段 DESIGN PHASE	
设计日期 DESIGN DATE	2021.10	比例 SCALE	1:150
版次 REVISION		图纸规格 DRAWING SIZE	
WBS编号 WBS NO.			
图号 DRAWING NO.			

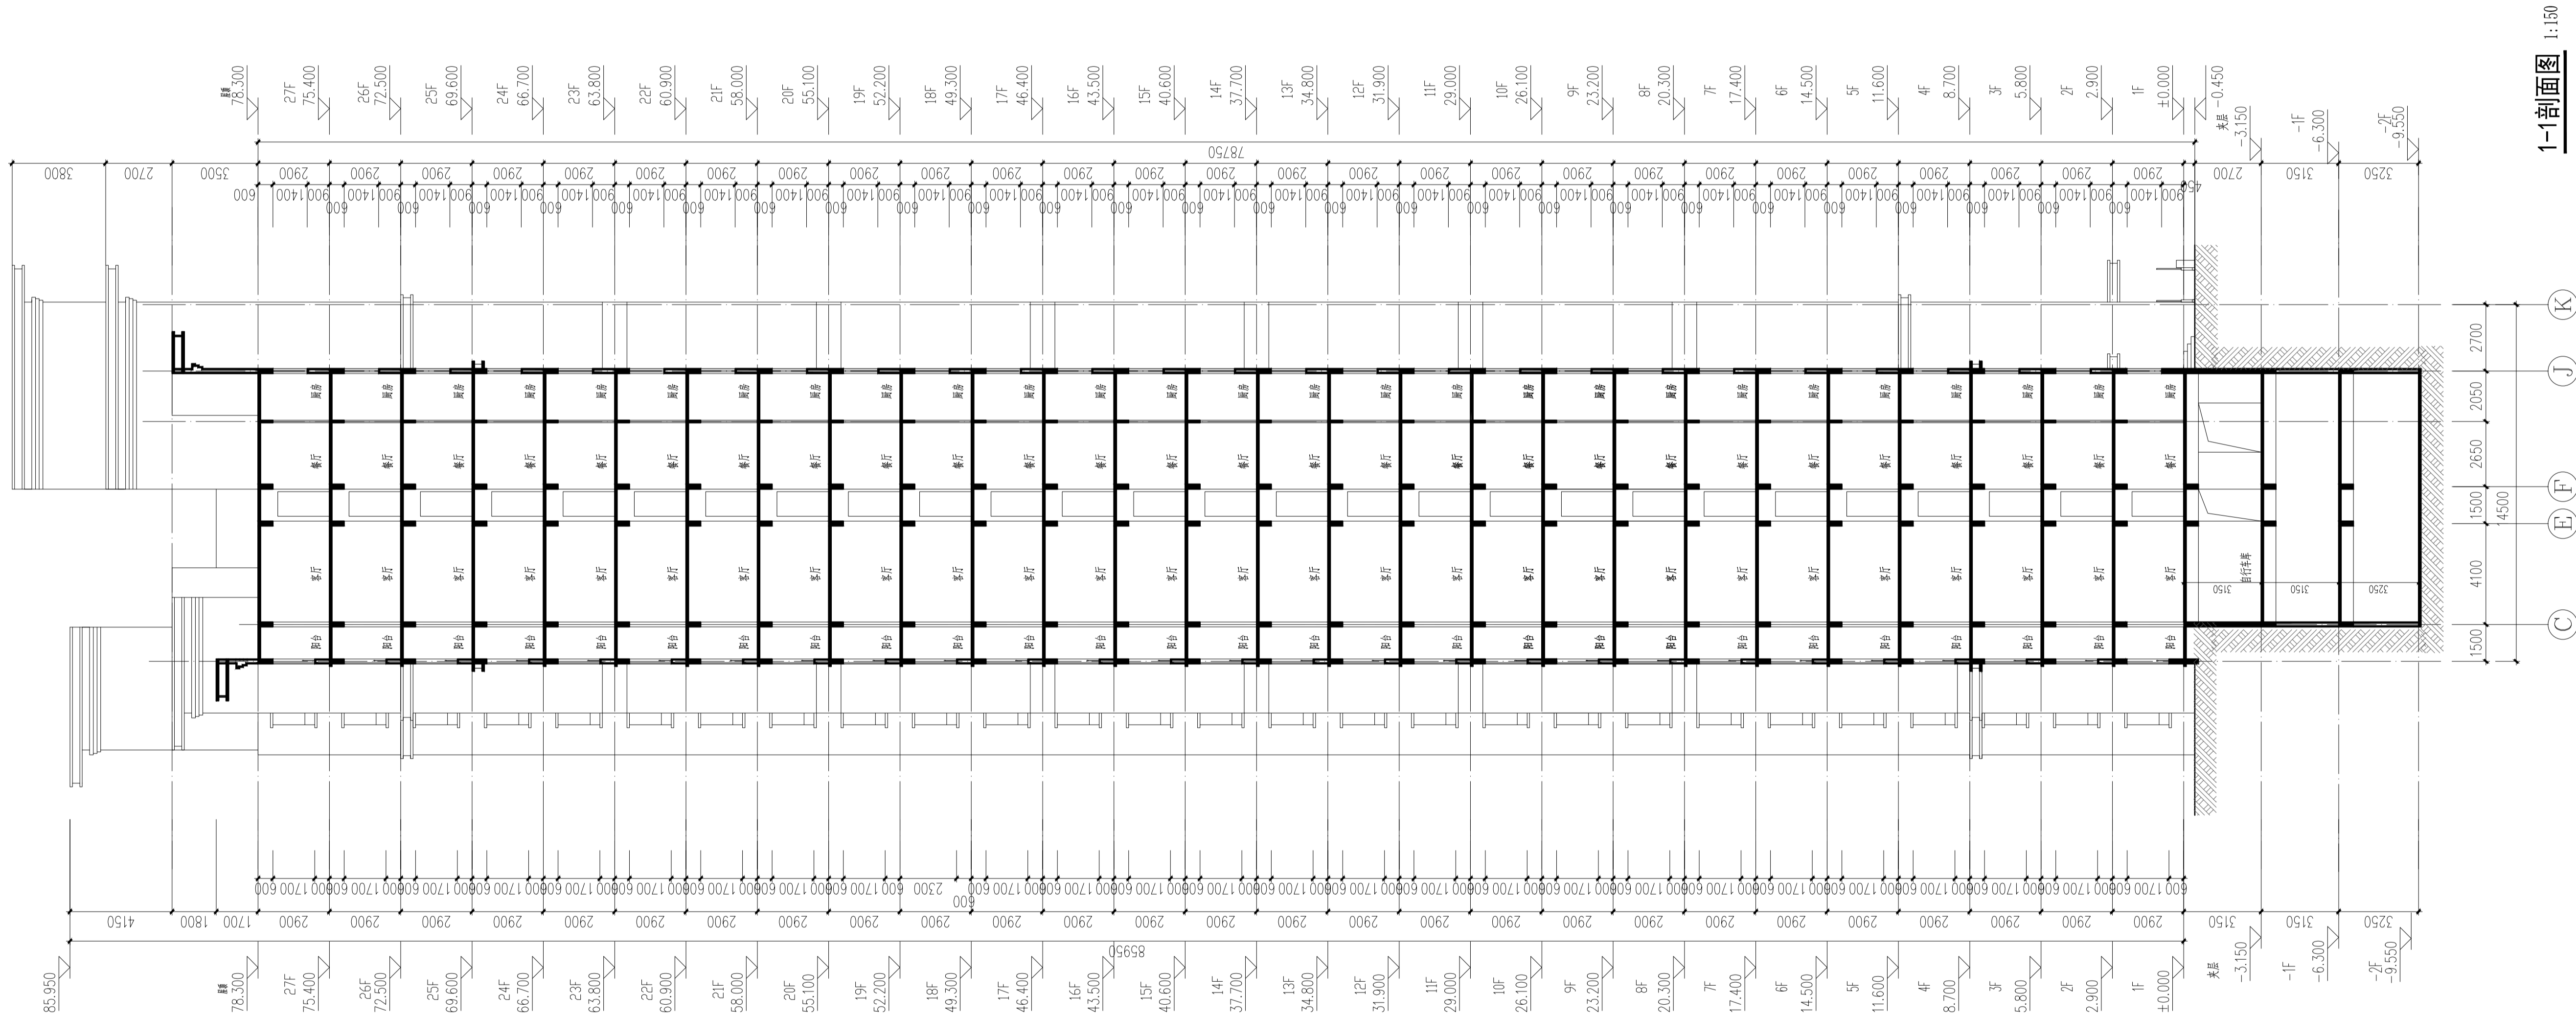

1-1剖面图 1:150

设计单位
DESIGN COMPANY

中色科技股份有限公司
CHINA NONFERROUS METALS PROCESSING TECHNOLOGY CO., LTD
中国 洛阳 西苑路1号 471039
1 XIYUAN RD. LIUYANG 471039 P. R. C
资质等级: 甲级 证书编号: A141011100

工程名称
PROJECT NAME
伊滨区福民工程7号安置小区地块四

子项名称
SUBITEM NAME
25#楼

图纸名称
DRAWING DESCRIPTION
1-1剖面图

公司出图专用章
OFFICIAL STAMP

注册执业签章
REGISTER ENGINEER STAMP

项目总师 PROJECT MANAGER	(姓名)	(签名)	(日期)
审定 APPROVED BY	陈吉华		
审核 VERIFIED BY	杨建锋		
专业负责人 GENERAL DESIGNER	杨建锋		
设计 DESIGNED BY	邓晶		
专业 SPECIALITY	建筑	设计阶段 DESIGN PHASE	
设计日期 DESIGN DATE	2021.10	比例 SCALE	1:150
版次 REVISION		图纸规格 DRAWING SIZE	
WBS编号 WBS NO.			
图号 DRAWING NO.			