



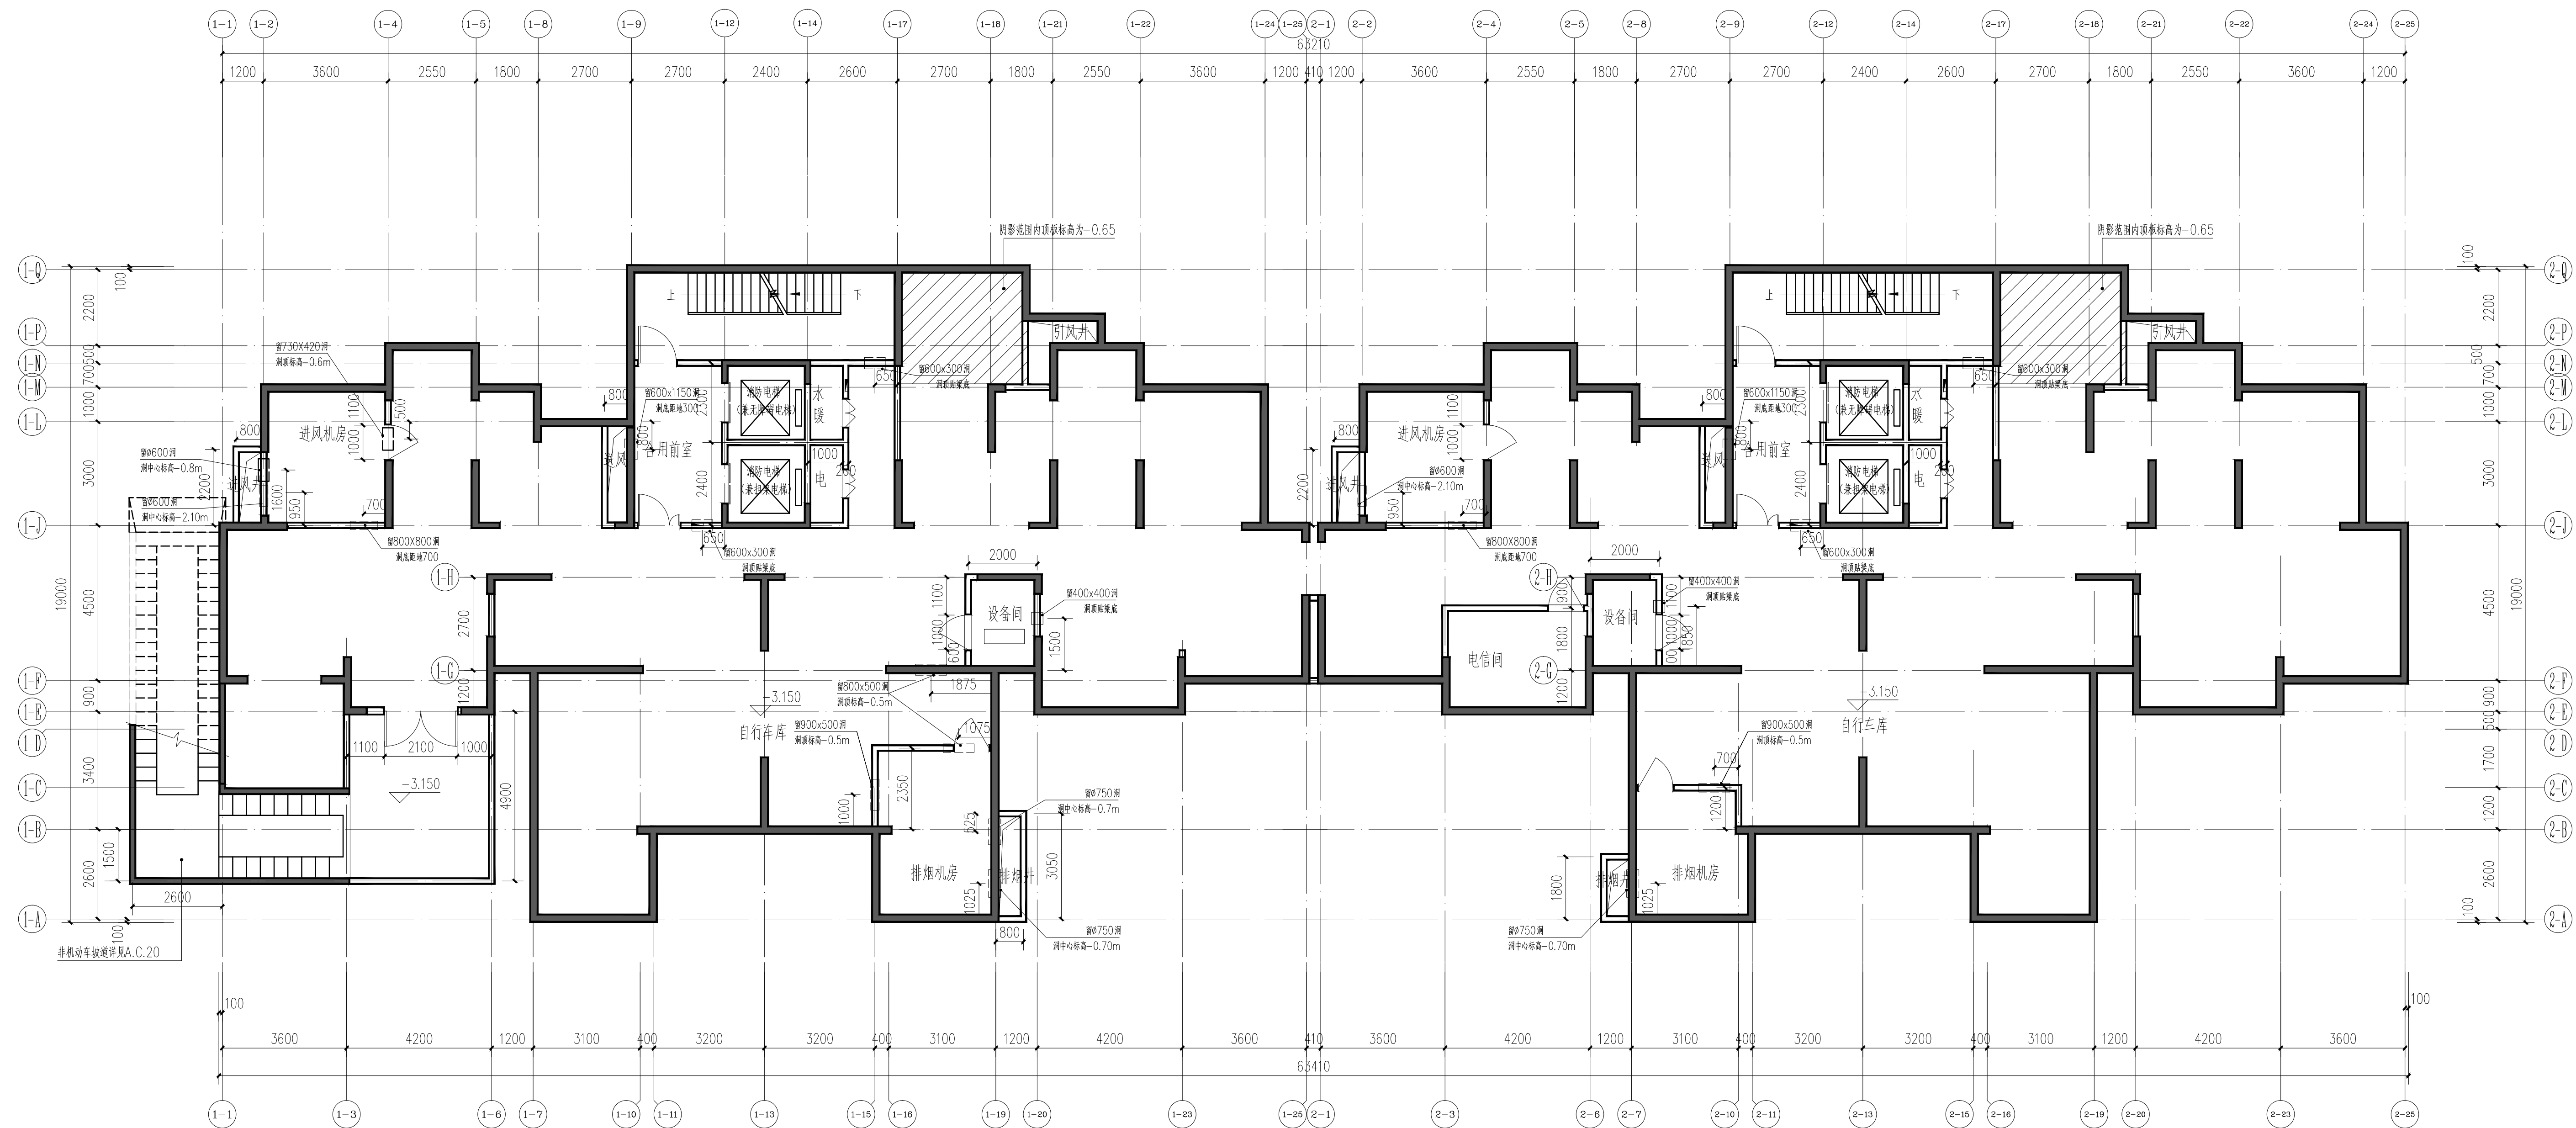
地下二层平面图 1:100  
 本层建筑面积824.60m<sup>2</sup>

设计单位 DESIGN COMPANY			
 <b>中色科技股份有限公司</b> CHINA NONFERROUS METALS PROCESSING TECHNOLOGY CO., LTD. 中国 洛阳 西苑路1号 471039 1 XIYUAN RD. LUOYANG 471039 P.R.C. 资质等级: 甲级 证书编号: A141011100			
工程名称 PROJECT NAME			
伊滨区福民工程7号安置小区地块四			
子项名称 SUBITEM NAME	27#楼		
图纸名称 DRAWING DESCRIPTION			
地下二层平面图			
公司出图专用章 OFFICIAL STAMP			
注册执业签章 REGISTER ENGINEER STAMP			
项目总师 PROJECT MANAGER	(姓名)	(签名)	(日期)
审定 APPROVED BY	陈吉华		
审核 VERIFIED BY	陈吉华		
专业负责人 GENERAL DESIGNER	杨建峰		
设计 DESIGNED BY	邓晶		
专业 SPECIALITY	建筑	设计阶段 DESIGN PHASE	
设计日期 DESIGN DATE	2021.10	比例 SCALE	1:100
版次 REVISION		图纸规格 DRAWING SIZE	
WBS编号 WBS NO.			
图号 DRAWING NO.			

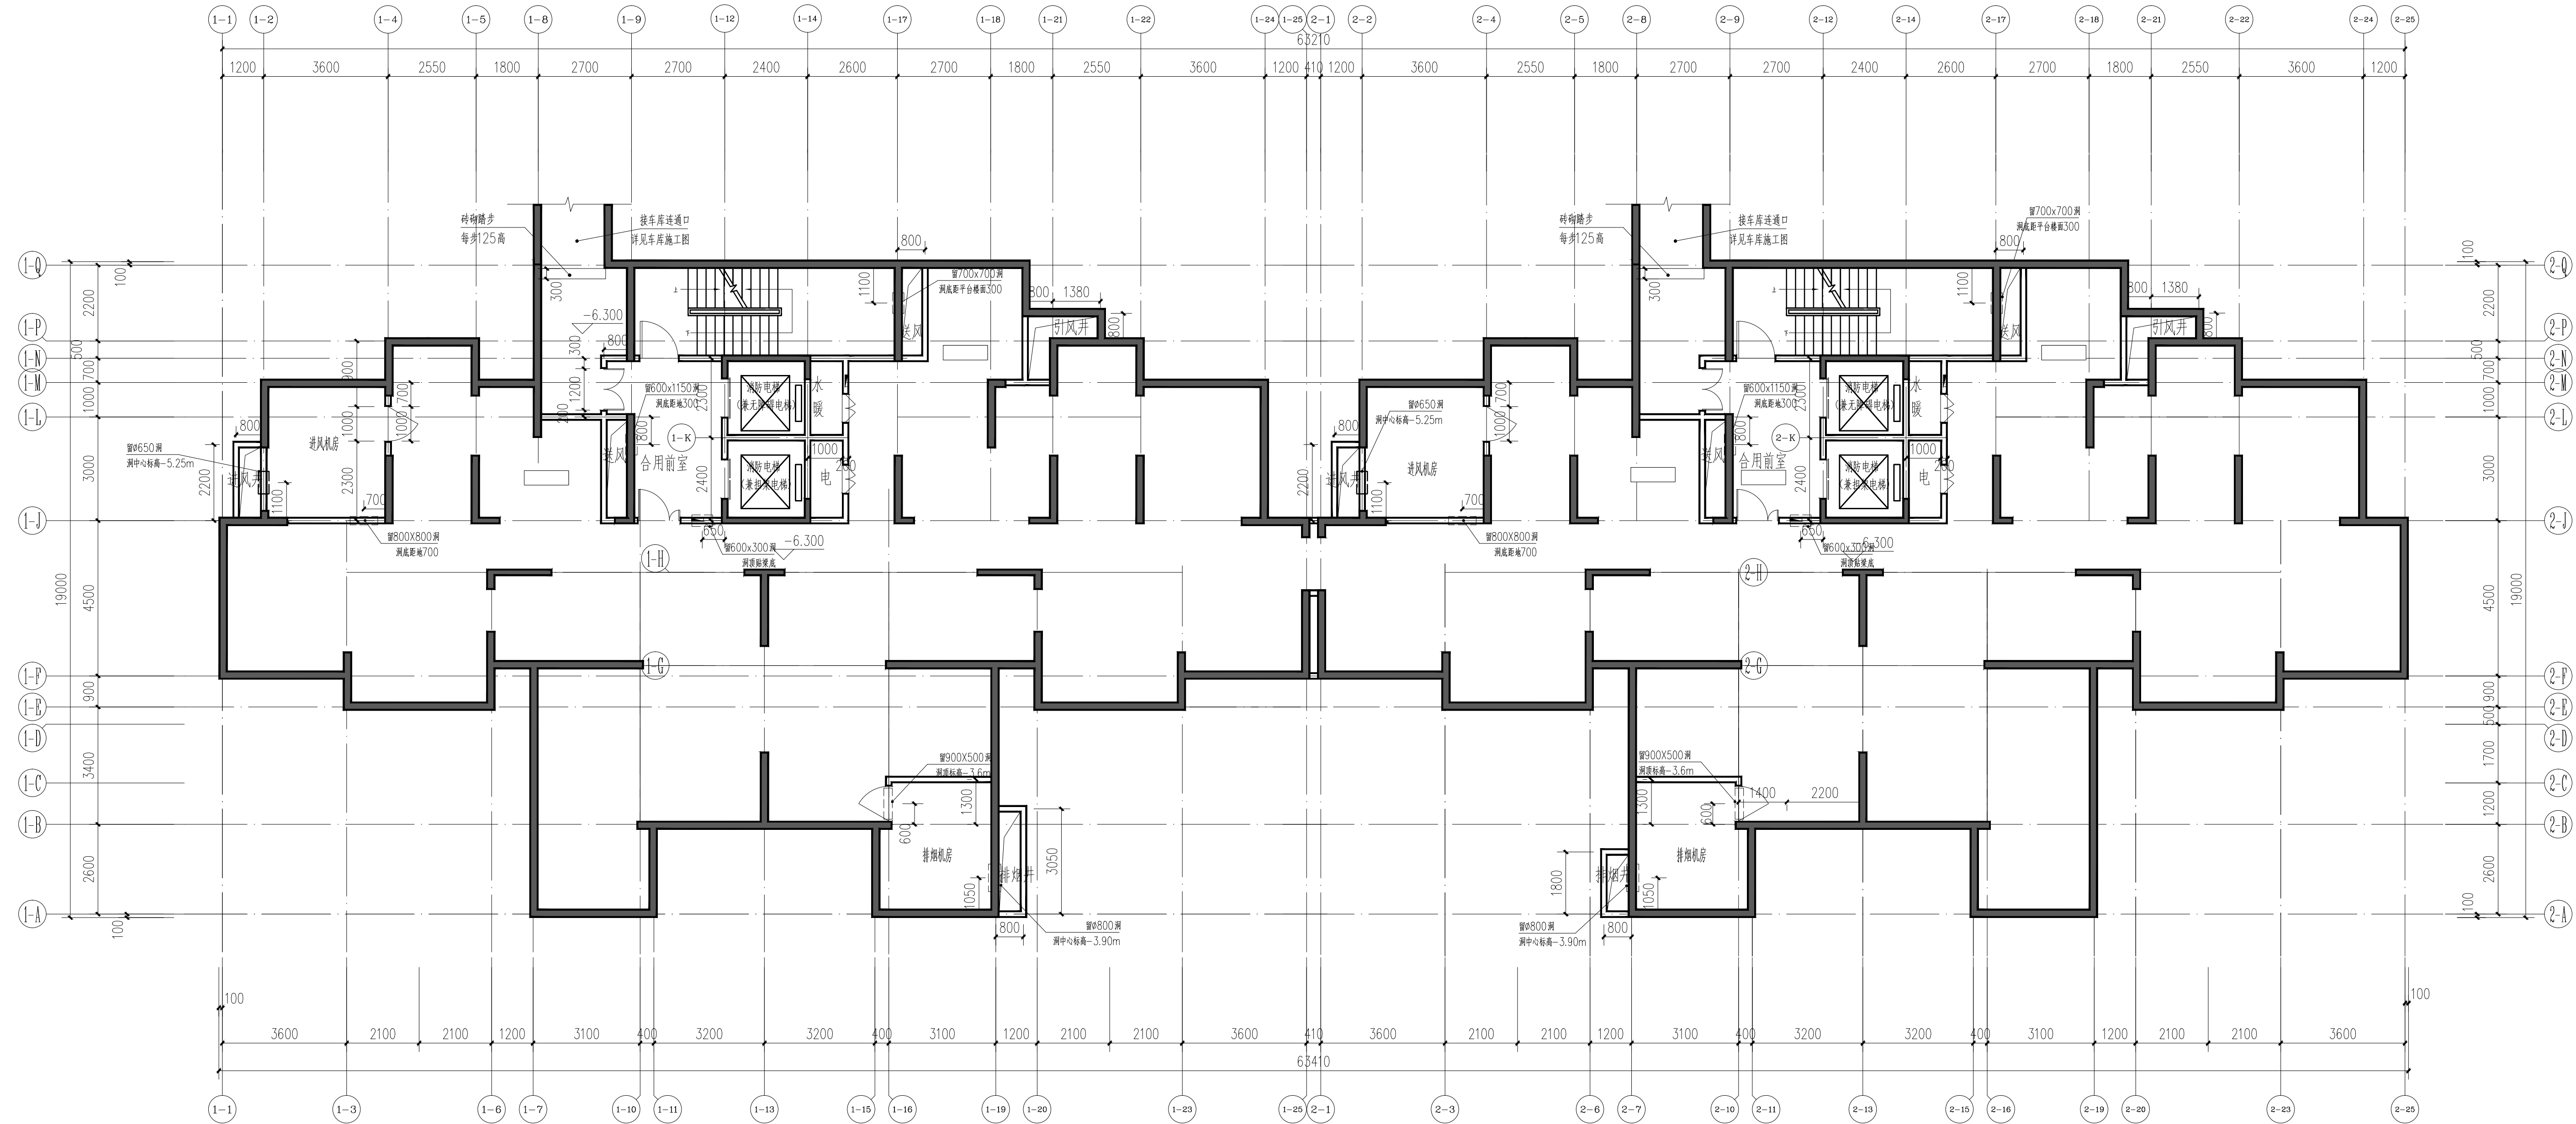


地下一层平面图 1:100  
 本层建筑面积824.60m<sup>2</sup>

设计单位 DESIGN COMPANY			
 <b>中色科技股份有限公司</b> CHINA NONFERROUS METALS PROCESSING TECHNOLOGY CO., LTD. 中国 洛阳 西苑路1号 471039 1 XIYUAN RD. LUOYANG, 471039 P. R. C. 资质等级: 甲级 证书编号: A141011100			
工程名称 PROJECT NAME			
伊滨区福民工程7号安置小区地块四			
子项名称 SUBITEM NAME	27#楼		
图纸名称 DRAWING DESCRIPTION			
地下一层平面图			
公司出图专用章 OFFICIAL STAMP			
注册执业签章 REGISTER ENGINEER STAMP			
项目总师 PROJECT MANAGER	(姓名)	(签名)	(日期)
审定 APPROVED BY	陈吉华		
审核 VERIFIED BY	陈吉华		
专业负责人 GENERAL DESIGNER	杨建锋		
设计 DESIGNED BY	邓晶		
专业 SPECIALTY	建筑	设计阶段 DESIGN PHASE	
设计日期 DESIGN DATE	2021.10	比例 SCALE	1:100
版次 REVISION		图纸规格 DRAWING SIZE	
WBS编号 WBS NO.			
图号 DRAWING NO.			



夹层平面图 1:100  
本层建筑面积869.97m<sup>2</sup>


设计单位 DESIGN COMPANY			
 <b>中色科技股份有限公司</b> CHINA NONFERROUS METALS PROCESSING TECHNOLOGY CO., LTD. 中国 洛阳 西苑路1号 471039 1 XIYUAN RD. LUOYANG. 471039 P. R. C. 资质等级: 甲级 证书编号: A141011100			
工程名称 PROJECT NAME			
伊滨区福民工程7号安置小区地块四			
子项名称 SUBITEM NAME	27#楼		
图纸名称 DRAWING DESCRIPTION			
夹层平面图			
公司出图专用章 OFFICIAL STAMP			
注册执业签章 REGISTER ENGINEER STAMP			
项目总师 PROJECT MANAGER	(姓名)	(签名)	(日期)
审定 APPROVED BY	陈吉华		
审核 VERIFIED BY	陈吉华		
专业负责人 GENERAL DESIGNER	杨建峰		
设计 DESIGNED BY	邓晶		
专业 SPECIALITY	建筑	设计阶段 DESIGN PHASE	
设计日期 DESIGN DATE	2021.10	比例 SCALE	1:100
版次 REVISION		图纸规格 DRAWING SIZE	
WBS编号 WBS NO.			
图号 DRAWING NO.			

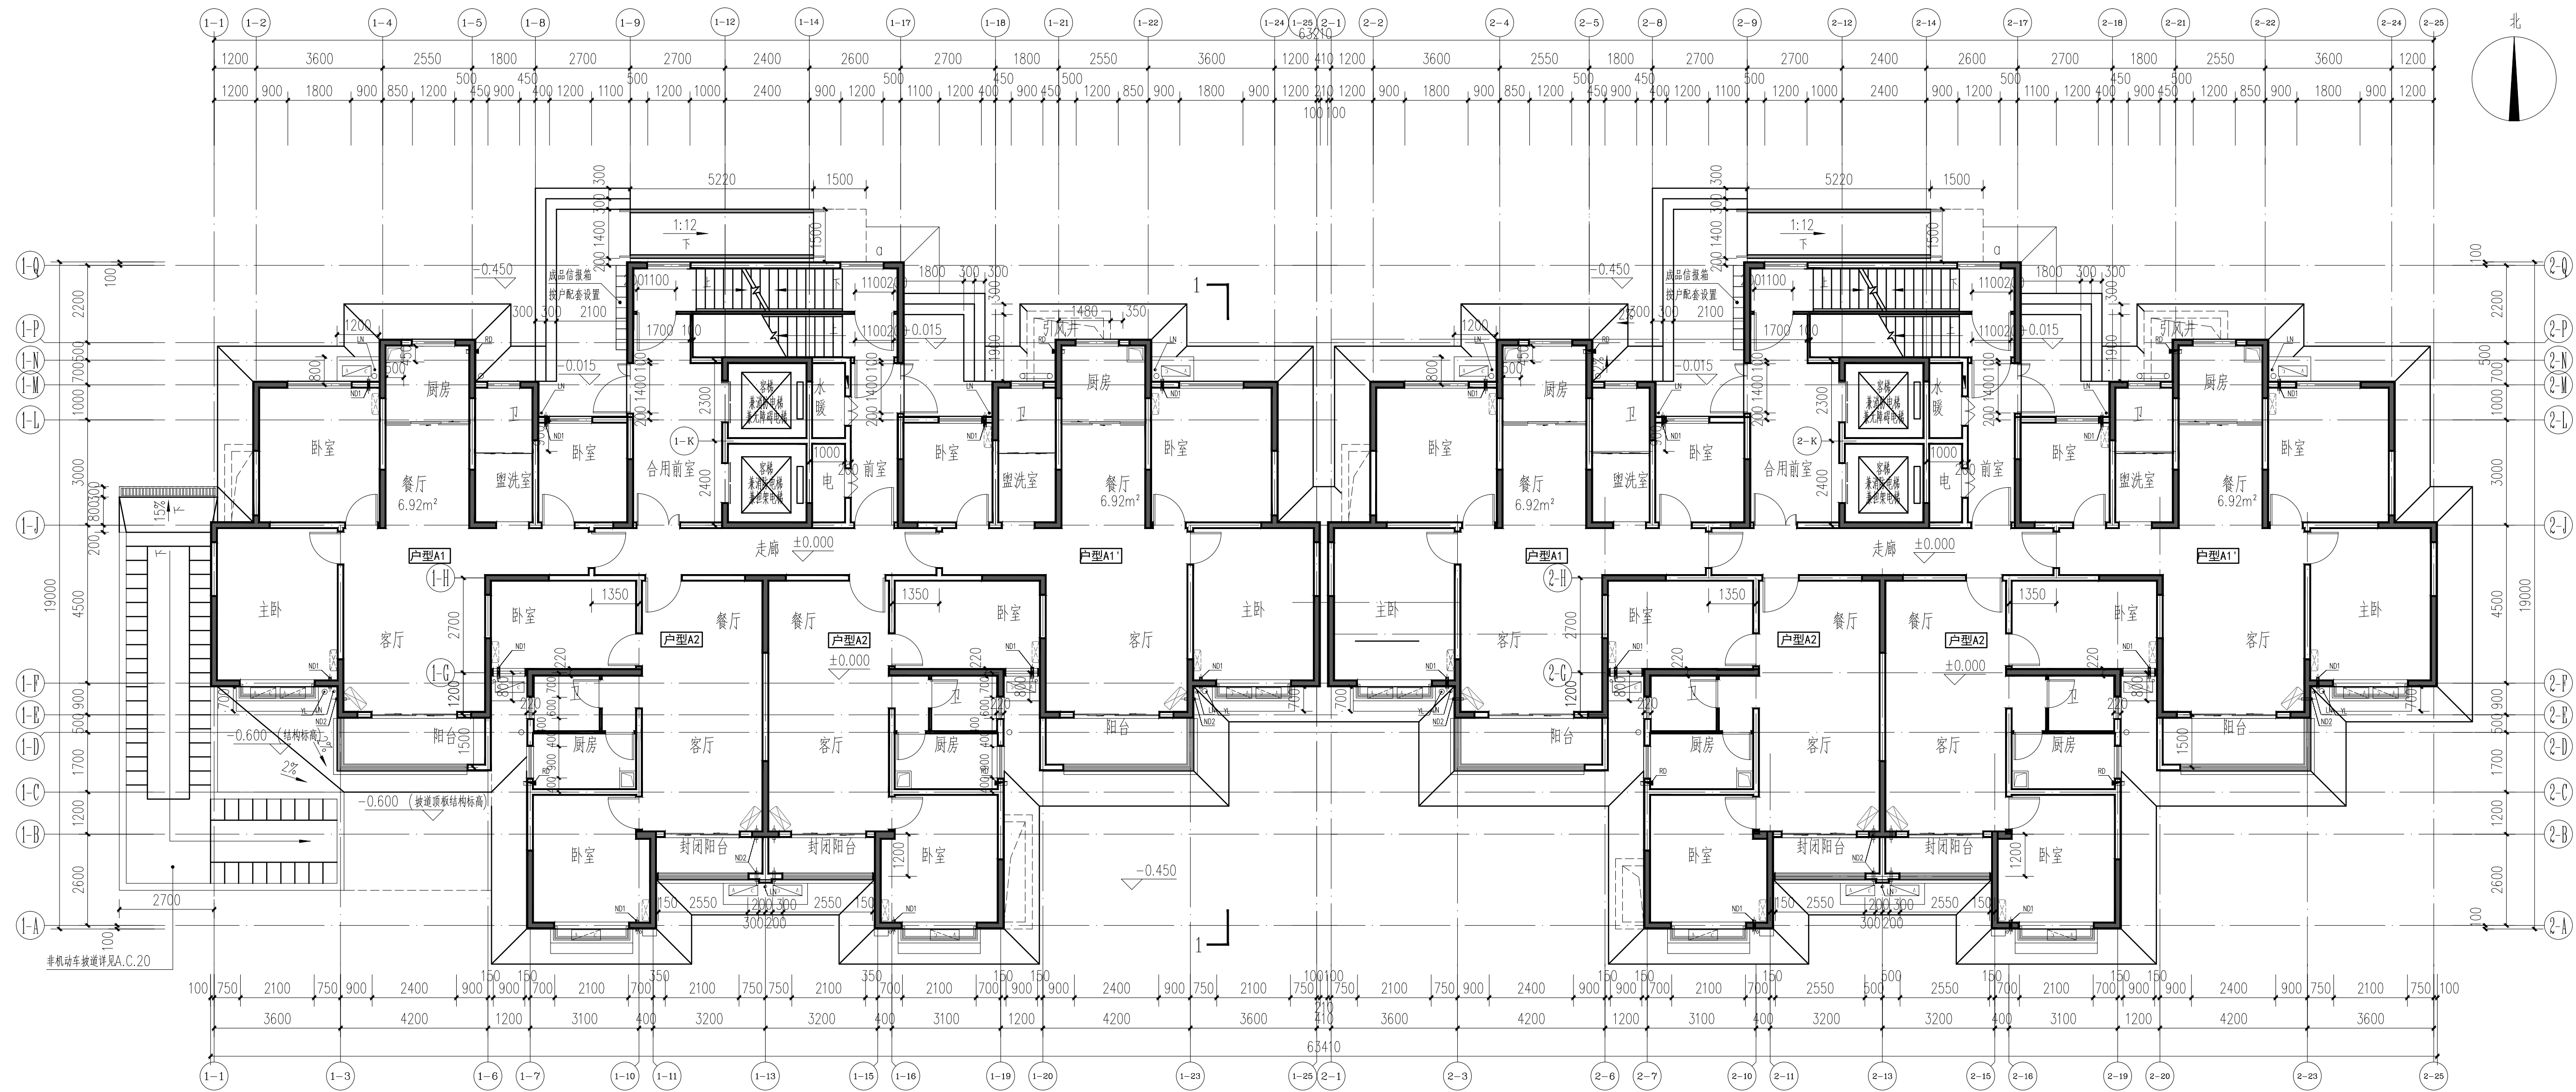

一层平面图 1:100

本层建筑面积817.04m<sup>2</sup>

设计单位 DESIGN COMPANY  中色科技股份有限公司 CHINA NONFERROUS METALS PROCESSING TECHNOLOGY CO., LTD. 中国 洛阳 西苑路1号 471039 1 XIYUAN RD. LUOYANG, 471039 P.R.C. 资质等级: 甲级 证书编号: A141011100			
工程名称 PROJECT NAME 伊滨区福民工程7号安置小区地块四			
子项名称 SUBITEM NAME 27#楼			
图纸名称 DRAWING DESCRIPTION 一层平面图			
公司出图专用章 OFFICIAL STAMP			
注册执业签章 REGISTER ENGINEER STAMP			
项目总师 PROJECT MANAGER 陈吉华	(姓名) (姓名) 陈吉华	(签名) (签名) 陈吉华	(日期) (日期) 2021.10
审定 APPROVED BY 杨建锋	审核 VERIFIED BY 杨建锋		
专业负责人 GENERAL DESIGNER 邓晶			
设计 DESIGNED BY 邓晶	专业 SPECIALITY 建筑	设计阶段 DESIGN PHASE 建筑	比例 SCALE 1:100
设计日期 DESIGN DATE 2021.10			
版次 REVISION 1	图纸规格 DRAWING SIZE A0		
WBS编号 WBS NO. 63410			
图号 DRAWING NO. 63410			

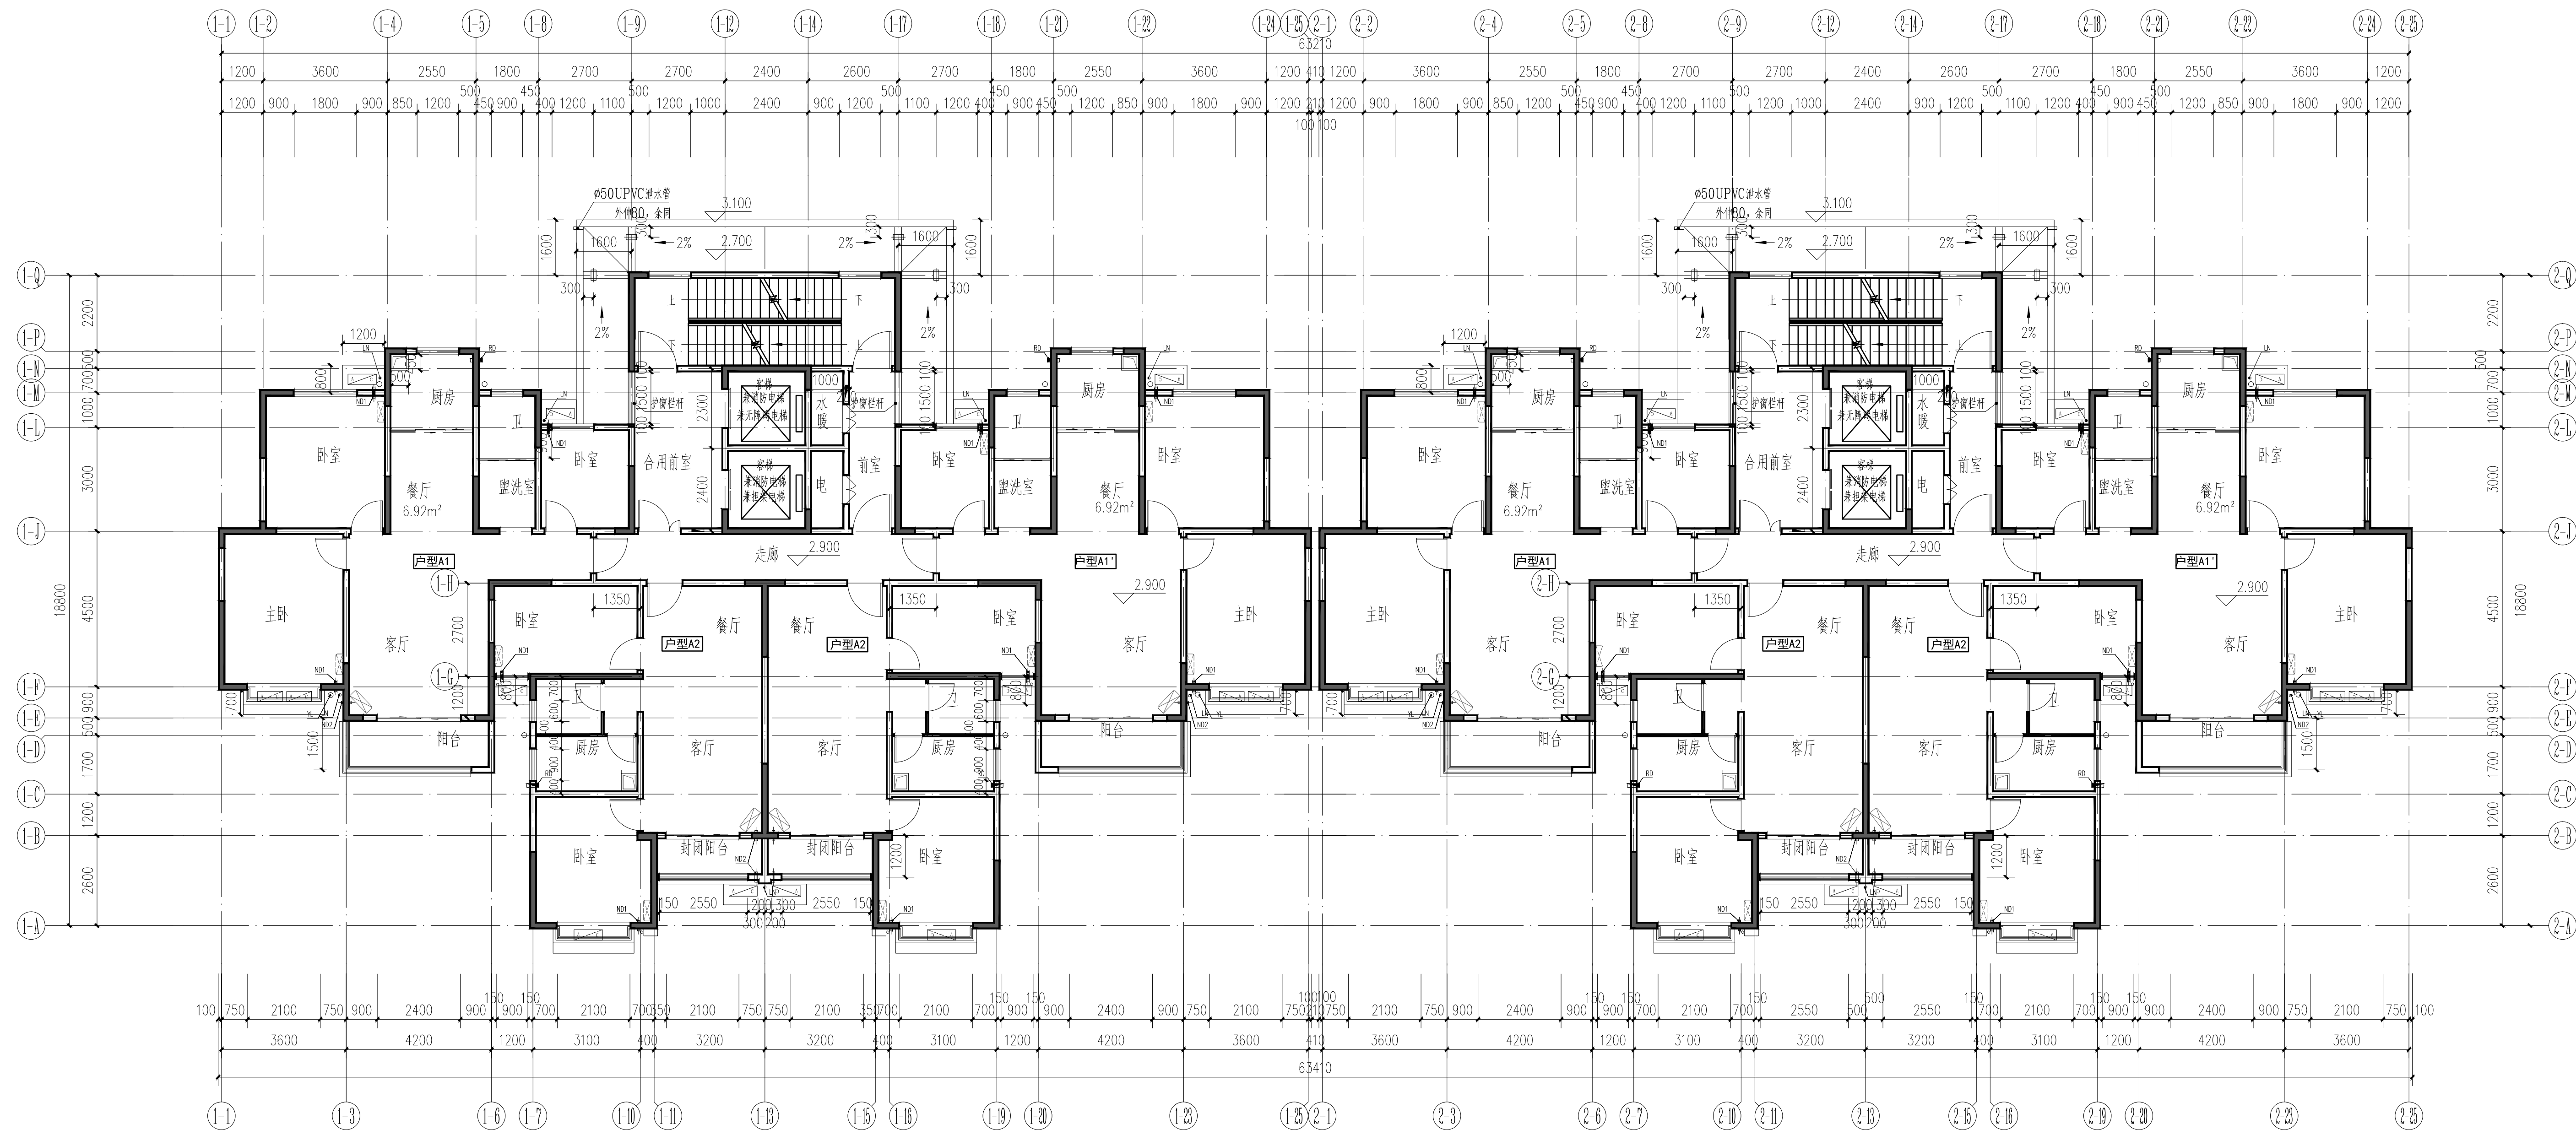


二层平面图 1:100

注：本层建筑面积817.04m<sup>2</sup>。

设计单位 DESIGN COMPANY			
 中色科技股份有限公司 CHINA NONFERROUS METALS PROCESSING TECHNOLOGY CO., LTD. 中国 洛阳 西苑路1号 471039 1 XIYUAN RD. LUOYANG, 471039 P.R.C. 资质等级：甲级 证书编号：A141011100			
工程名称 PROJECT NAME			
伊滨区福民工程7号安置小区地块四			
子项名称 SUBITEM NAME	27#楼		
图纸名称 DRAWING DESCRIPTION	二层平面图		
公司出图专用章 OFFICIAL STAMP			
注册执业签章 REGISTER ENGINEER STAMP			
项目总师 PROJECT MANAGER	(姓名)	(签名)	(日期)
审定 APPROVED BY	陈吉华		
审核 VERIFIED BY	陈吉华		
专业负责人 GENERAL DESIGNER	杨建峰		
设计 DESIGNED BY	邓晶		
专业 SPECIALITY	建筑	设计阶段 DESIGN PHASE	
设计日期 DESIGN DATE	2021.10	比例 SCALE	1:100
版次 REVISION		图纸规格 DRAWING SIZE	
WBS编号 WBS NO.			
图号 DRAWING NO.			



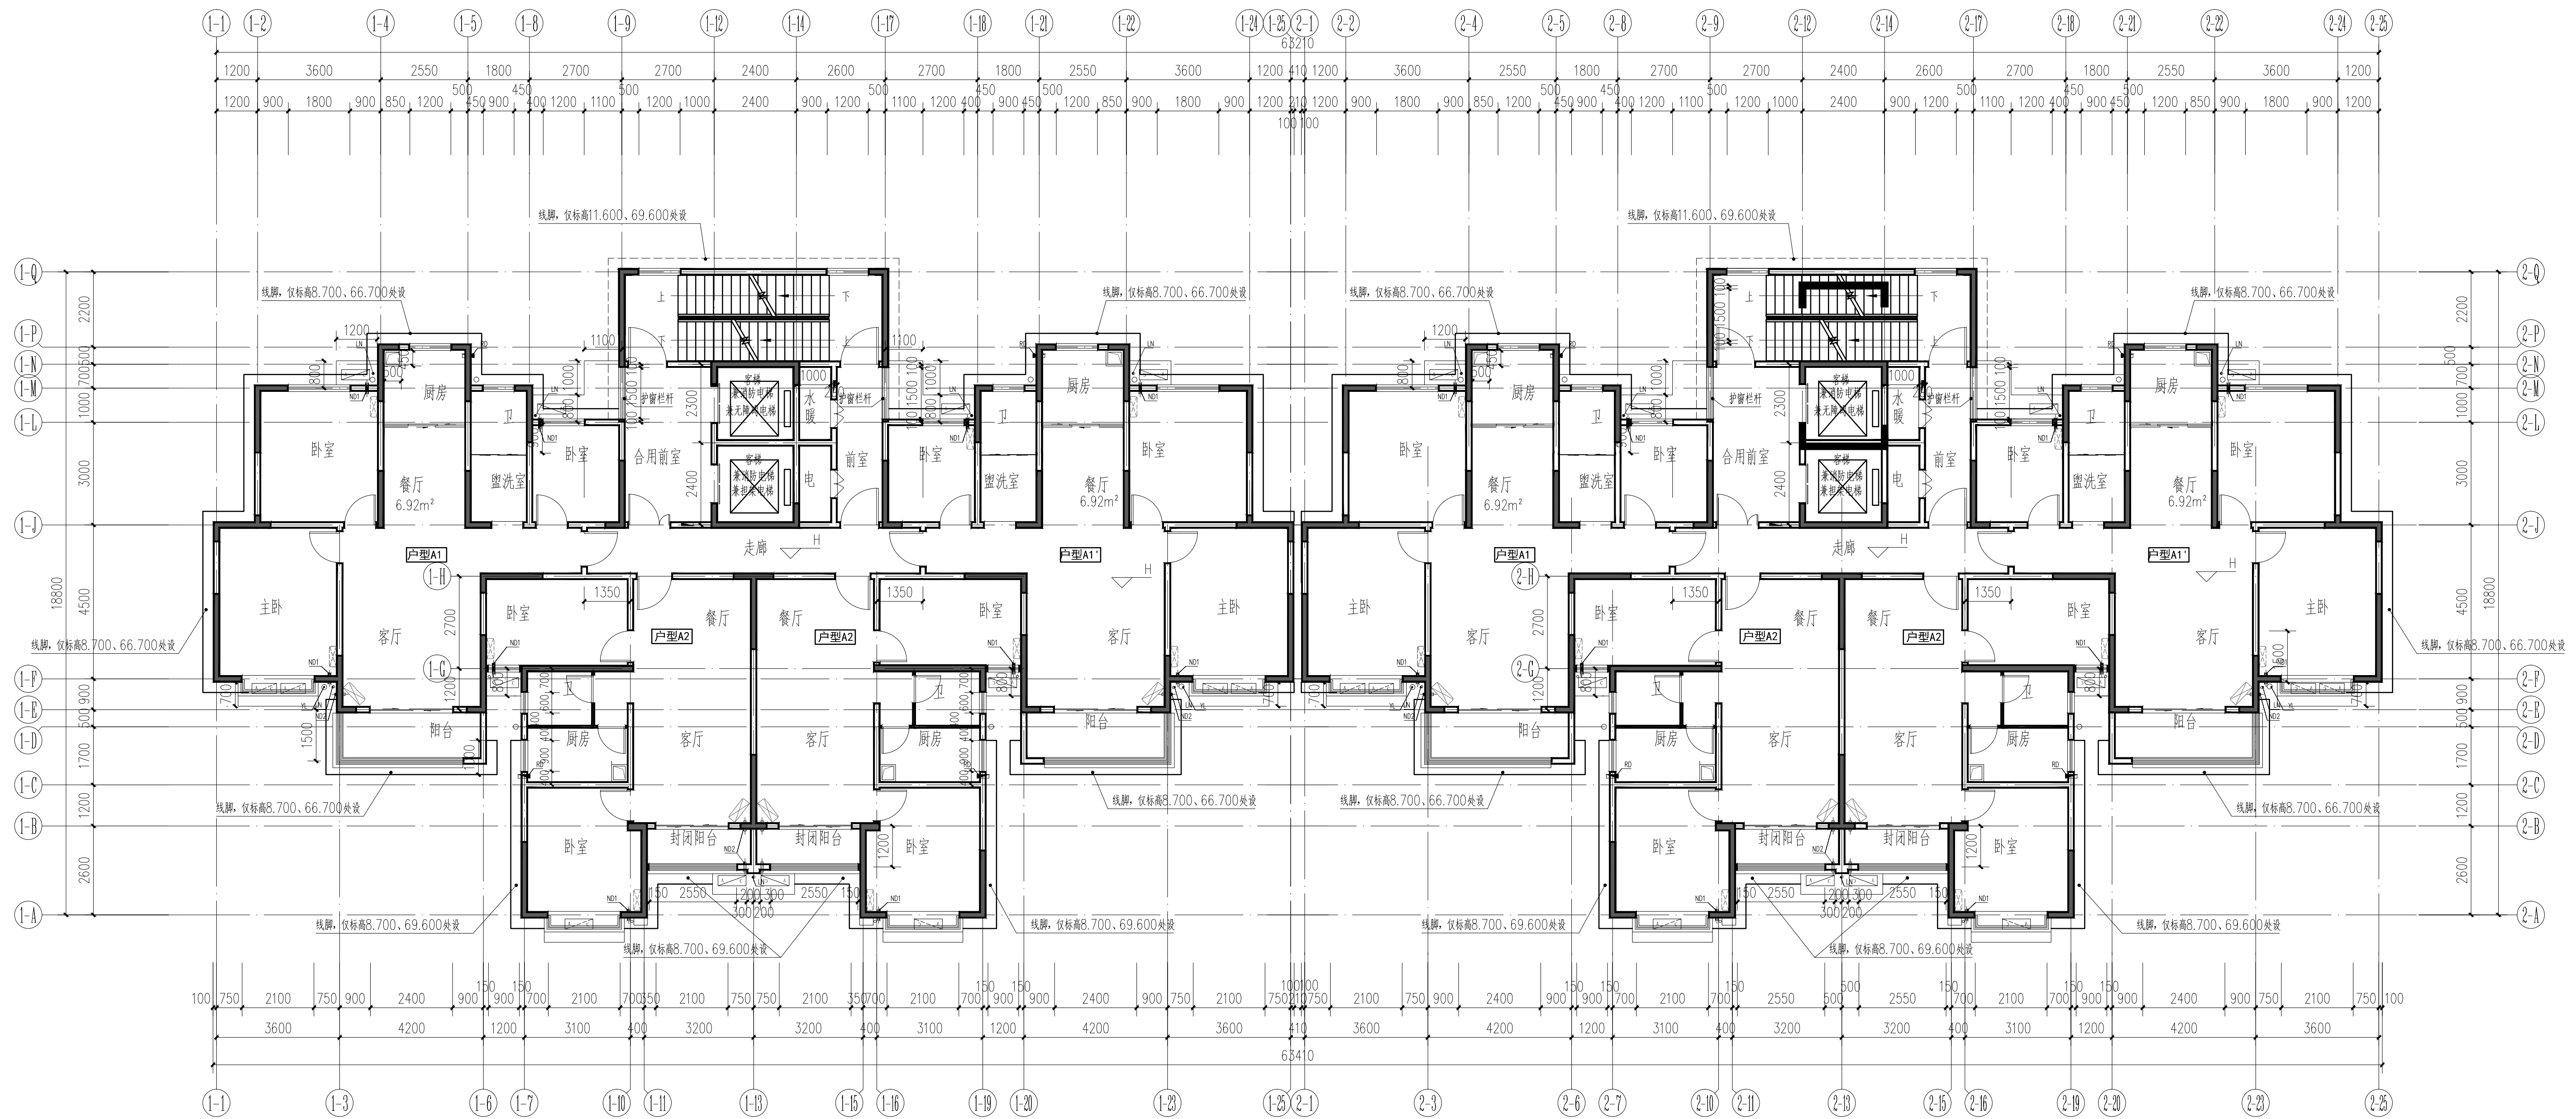

三~二十六层平面图 1:100

注：每层建筑面积817.04m<sup>2</sup>。

设计单位  
DESIGN COMPANY



中色科技股份有限公司  
CHINA NONFERROUS METALS PROCESSING  
TECHNOLOGY CO., LTD  
中国 洛阳 西苑路1号 471039  
1 XIYUAN RD. LUOYANG, 471039 P.R.C  
资质等级：甲级 证书编号：A141011100

工程名称  
PROJECT NAME

伊滨区福民工程7号安置小区地块四

子项名称  
SUBITEM NAME

27#楼


图纸名称  
DRAWING DESCRIPTION

三~二十六层平面图

公司出图专用章  
OFFICIAL STAMP

注册执业签章  
REGISTER ENGINEER STAMP

项目总师 PROJECT MANAGER	(姓名)	(签名)	(日期)
审定 APPROVED BY	陈吉华		
审核 VERIFIED BY	杨建锋		
专业负责人 GENERAL DESIGNER	杨建锋		
设计 DESIGNED BY	邓晶		
专业 SPECIALITY	建筑	设计阶段 DESIGN PHASE	
设计日期 DESIGN DATE	2021.10	比例 SCALE	1:100
版次 REVISION		图纸规格 DRAWING SIZE	
WBS编号 WBS NO.			
图号 DRAWING NO.			

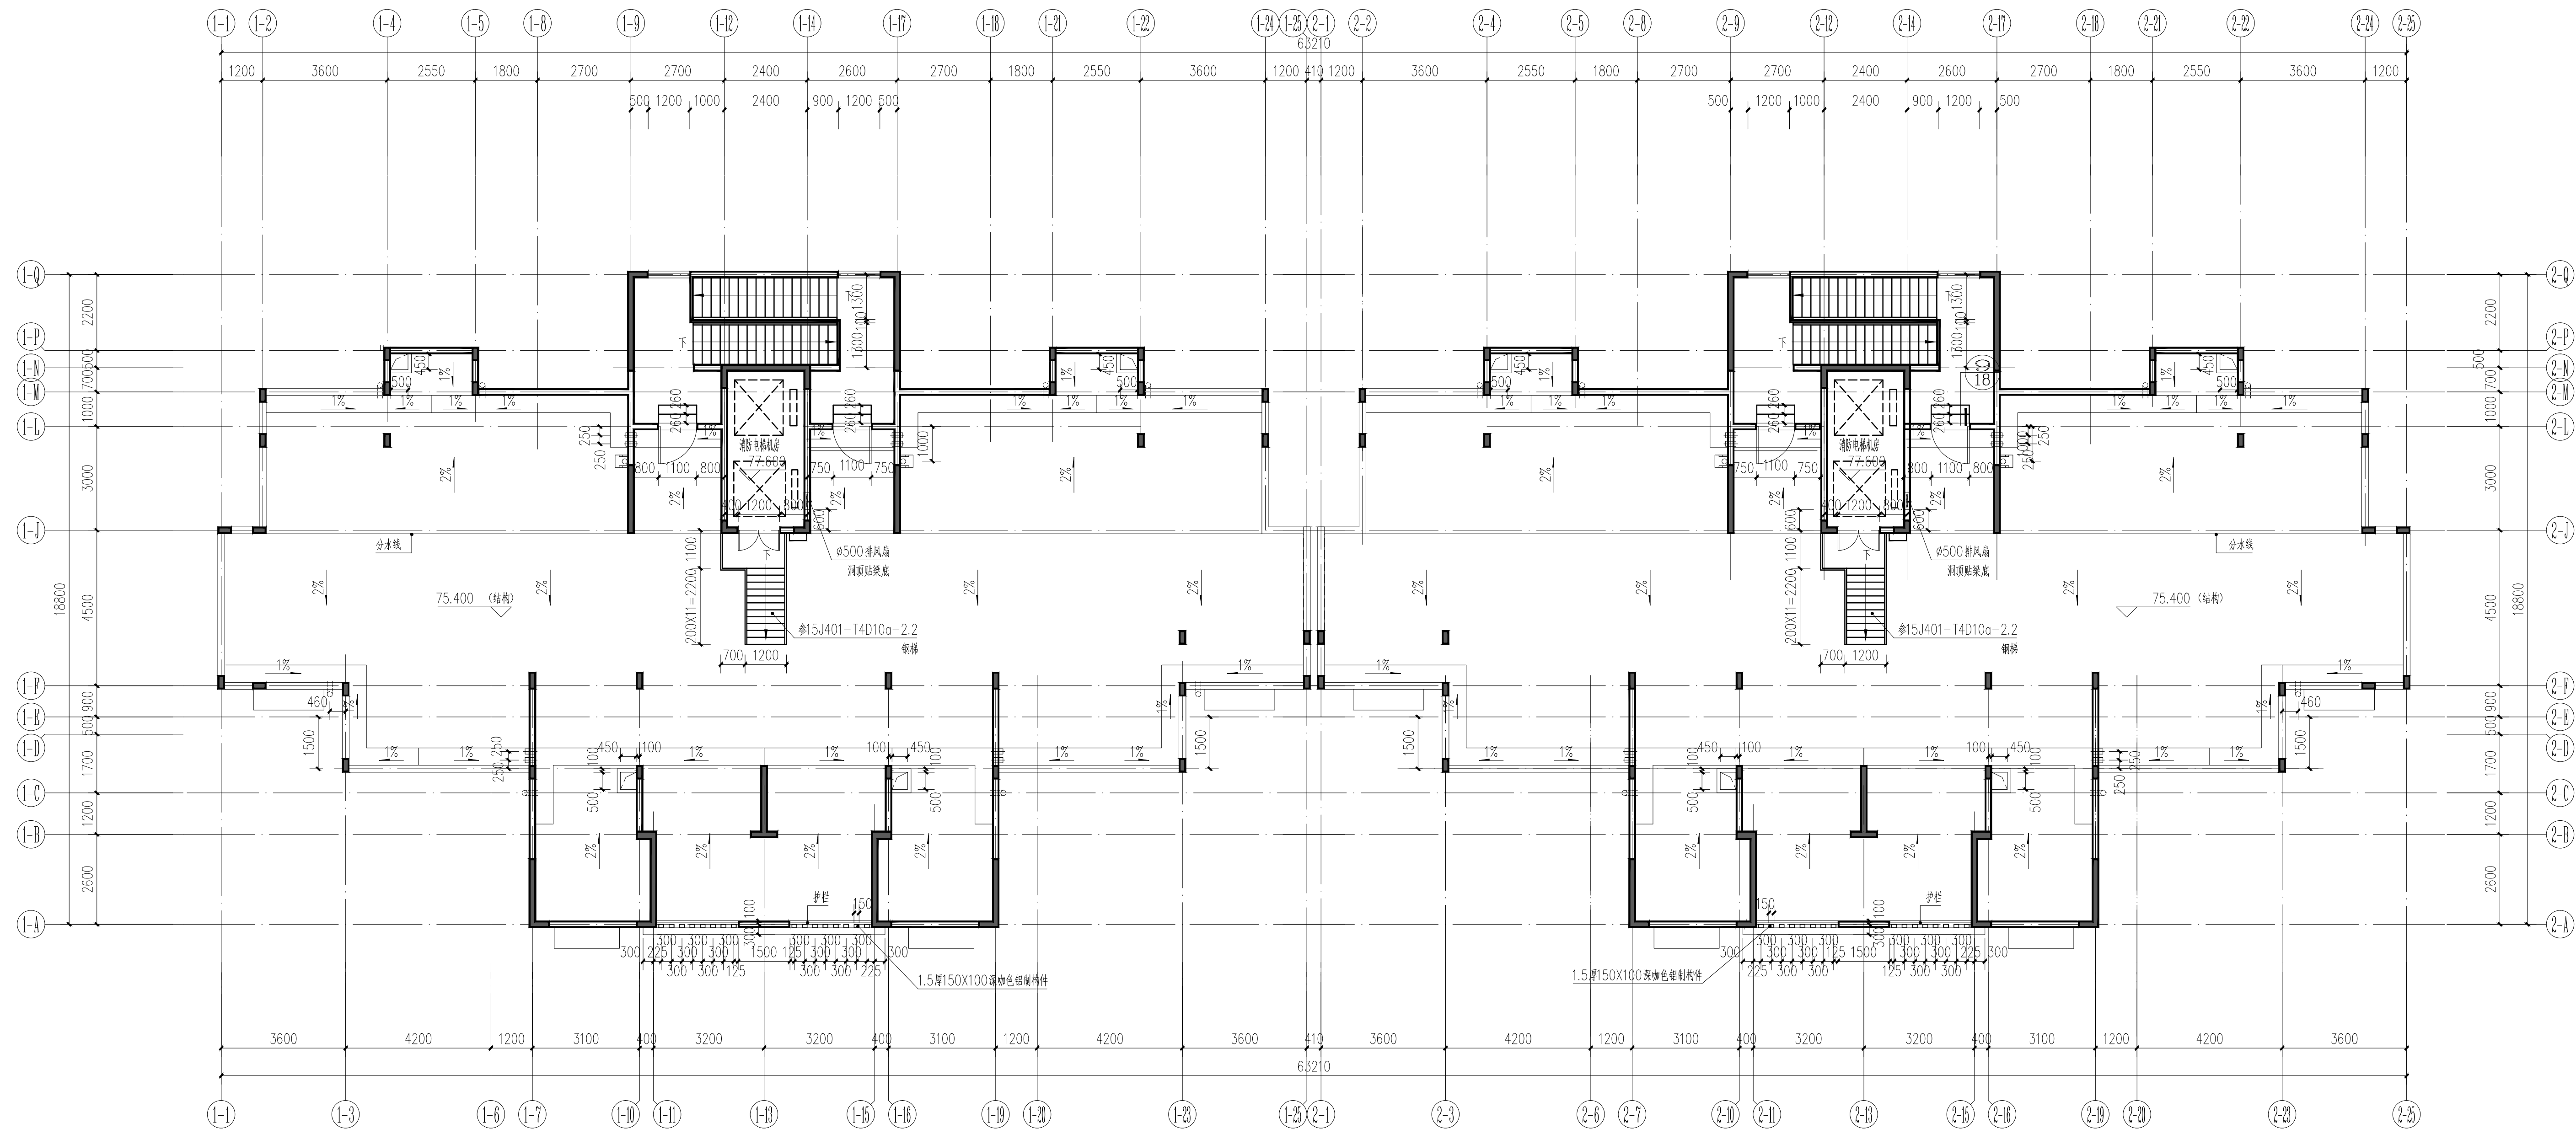

屋顶平面图 1:100

注：出屋面部分建筑面积93.3m<sup>2</sup>。

设计单位  
DESIGN COMPANY



中色科技股份有限公司

CHINA NONFERROUS METALS PROCESSING  
TECHNOLOGY CO., LTD

中国 洛阳 西苑路1号 471039  
1 XIYUAN RD. LUOYANG, 471039 P.R.C

资质等级：甲级 证书编号：A141011100

工程名称

PROJECT NAME

伊滨区福民工程7号安置小区地块四

子项名称

SUBITEM NAME

27#楼

图纸名称

DRAWING DESCRIPTION

屋顶平面图

公司出图专用章

OFFICIAL STAMP

注册执业签章

REGISTER ENGINEER STAMP

项目总师

(姓名) (签名) (日期)

PROJECT MANAGER

陈吉华

审定

陈吉华

APPROVED BY

审核

杨建峰

VERIFIED BY

专业负责人

杨建峰

GENERAL DESIGNER

设计

邓晶

DESIGNED BY

专业

建筑

SPECIALITY

设计日期

2021.10

DESIGN DATE

版次

1

REVISION

WBS编号

图号

WBS NO.

图号


比例

1:100

图纸规格

DRAWING SIZE


图号

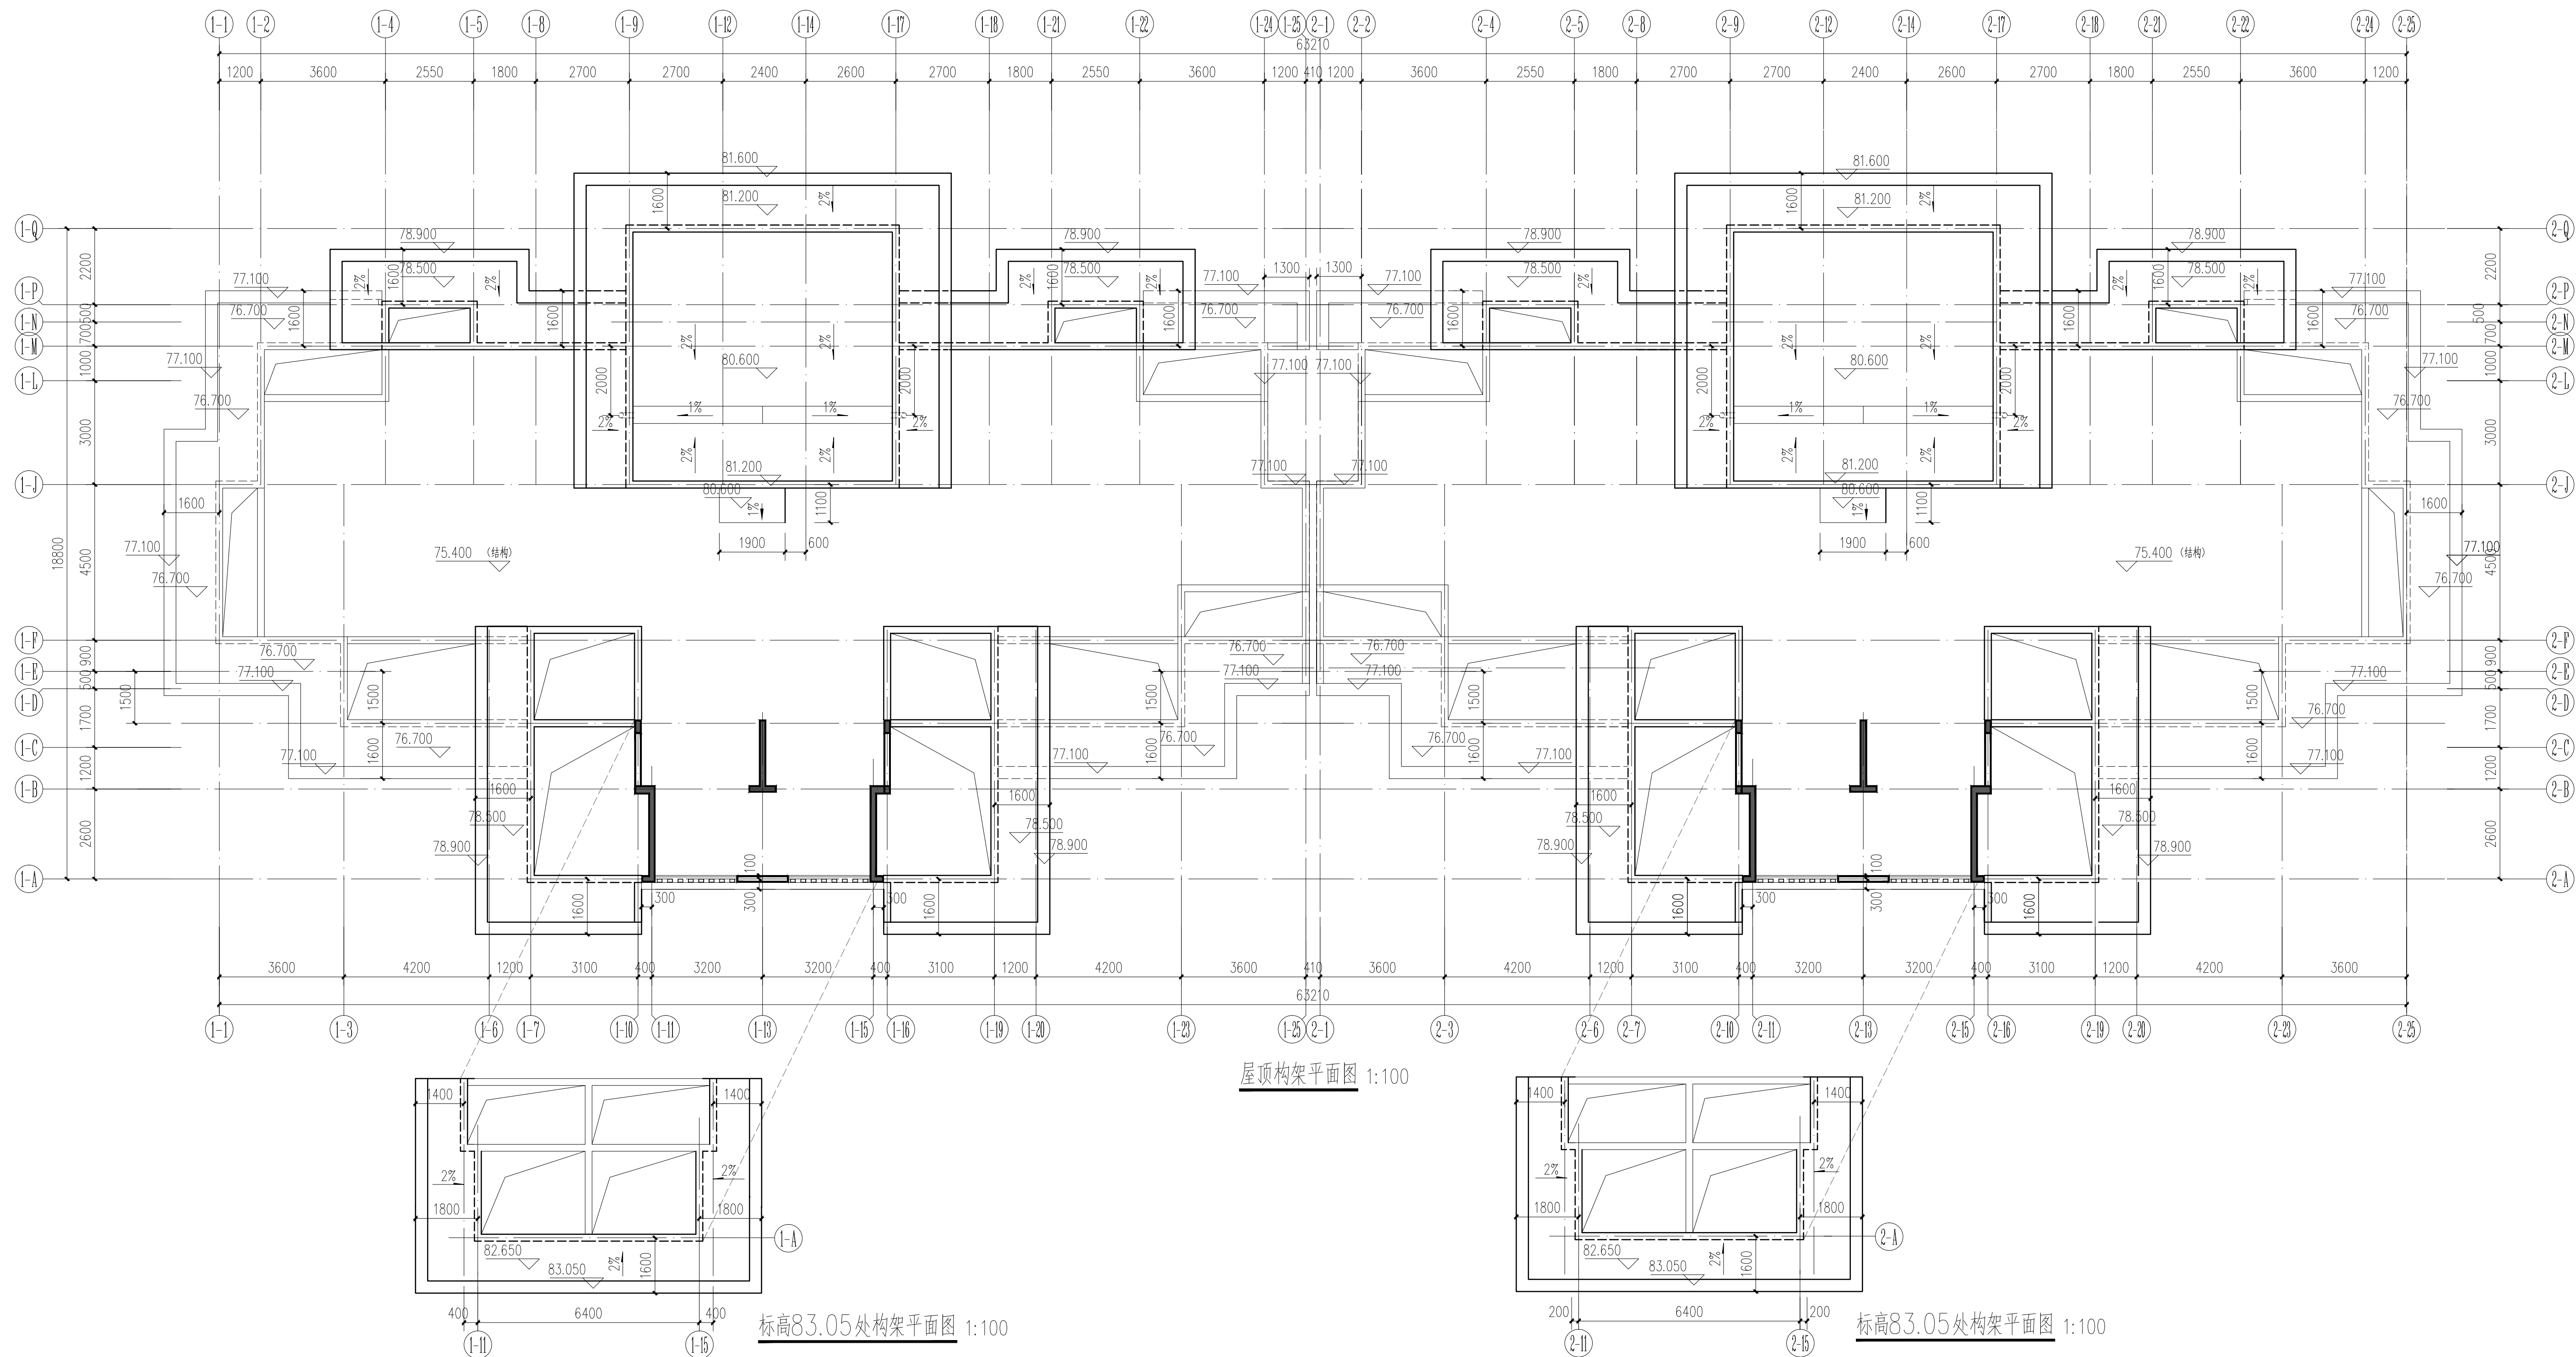


屋顶构架平面图 1:100

标高83.05处构架平面图 1:100

标高83.05处构架平面图 1:100

设计单位 DESIGN COMPANY			
			
<b>中色科技股份有限公司</b> CHINA NONFERROUS METALS PROCESSING TECHNOLOGY CO., LTD. 中国 洛阳 西苑路1号 471039 1 XIYUAN RD. LUOYANG, 471039 P. R. C. 资质等级: 甲级 证书编号: A141011100			
工程名称 PROJECT NAME			
伊滨区福民工程7号安置小区地块四			
子项名称 SUBITEM NAME	27#楼		
图纸名称 DRAWING DESCRIPTION	屋顶构架平面图		
公司出图专用章 OFFICIAL STAMP			
注册执业签章 REGISTER ENGINEER STAMP			
项目总师 PROJECT MANAGER	(姓名)	(签名)	(日期)
审定 APPROVED BY	陈吉华		
审核 VERIFIED BY	陈吉华		
专业负责人 GENERAL DESIGNER	杨建锋		
设计 DESIGNED BY	邓晶		
专业 SPECIALITY	建筑	设计阶段 DESIGN PHASE	
设计日期 DESIGN DATE	2021.10	比例 SCALE	1:100
版次 REVISION		图纸规格 DRAWING SIZE	
WBS编号 WBS NO.			
图号 DRAWING NO.			



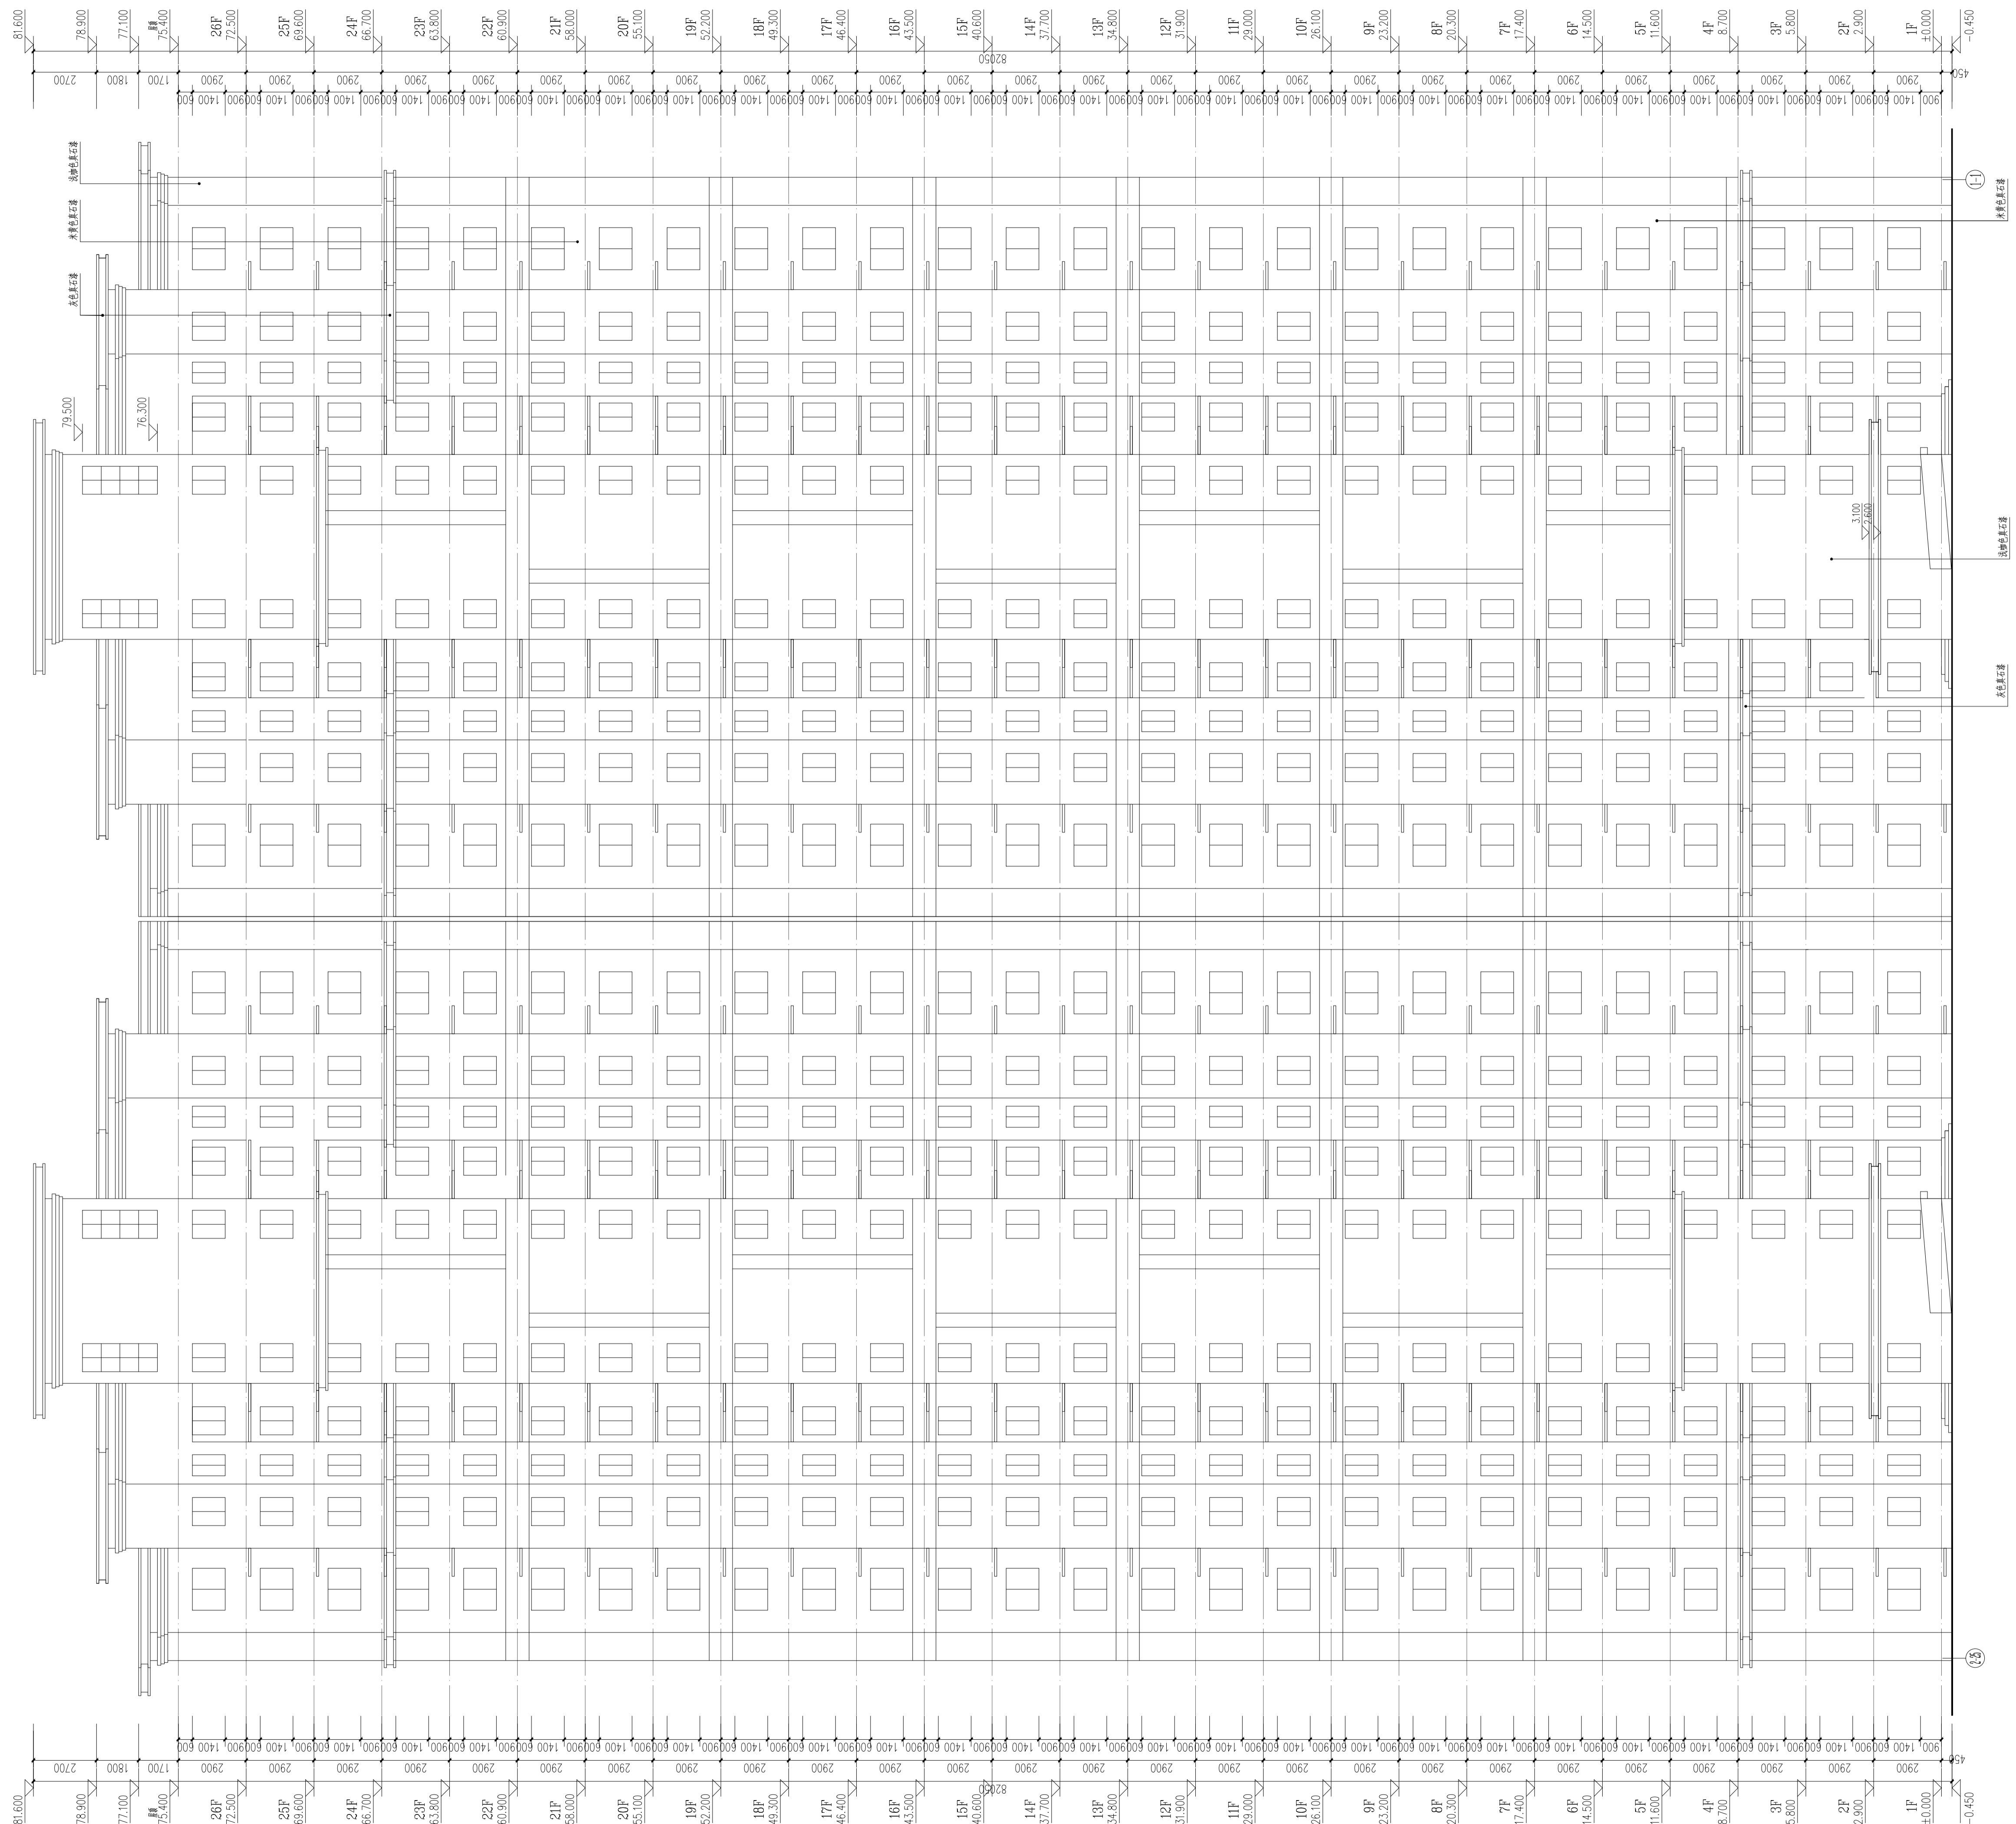

2-23-1-1轴立面图 1:140

注: 1、外饰面部分按外饰面做法, 涂料面层按施工进度节点进行建筑做法。  
2、所有颜色按彩色工本图色卡由甲方和设计单位确认后施工。

设计单位  
DESIGN COMPANY



中色科技股份有限公司

CHINA NONFERROUS METALS PROCESSING TECHNOLOGY CO., LTD

中国 洛阳 西苑路1号 471039  
1 XIYUAN RD. LUOYANG, 471039 P.R.C

资质等级: 甲级 证书编号: A141011100

工程名称  
PROJECT NAME

伊滨区福民工程7号安置小区地块四

子项名称  
SUBITEM NAME

27#楼

图纸名称  
DRAWING DESCRIPTION

2-23-1-1轴立面图

公司出图专用章  
OFFICIAL STAMP

注册执业签章  
REGISTER ENGINEER STAMP

项目总师 (姓名) (签名) (日期)

PROJECT MANAGER 陈吉华

审定 APPROVED BY 陈吉华

审核 VERIFIED BY 杨建锋

专业负责人 GENERAL DESIGNER 杨建锋

设计 DESIGNED BY 邓晶


专业 SPECIALITY 建筑 设计阶段 DESIGN PHASE

设计日期 DESIGN DATE 2021.10 比例 SCALE 1:140

版次 REVISION 图纸规格 DRAWING SIZE

WBS编号 WBS NO.

图号 DRAWING NO.

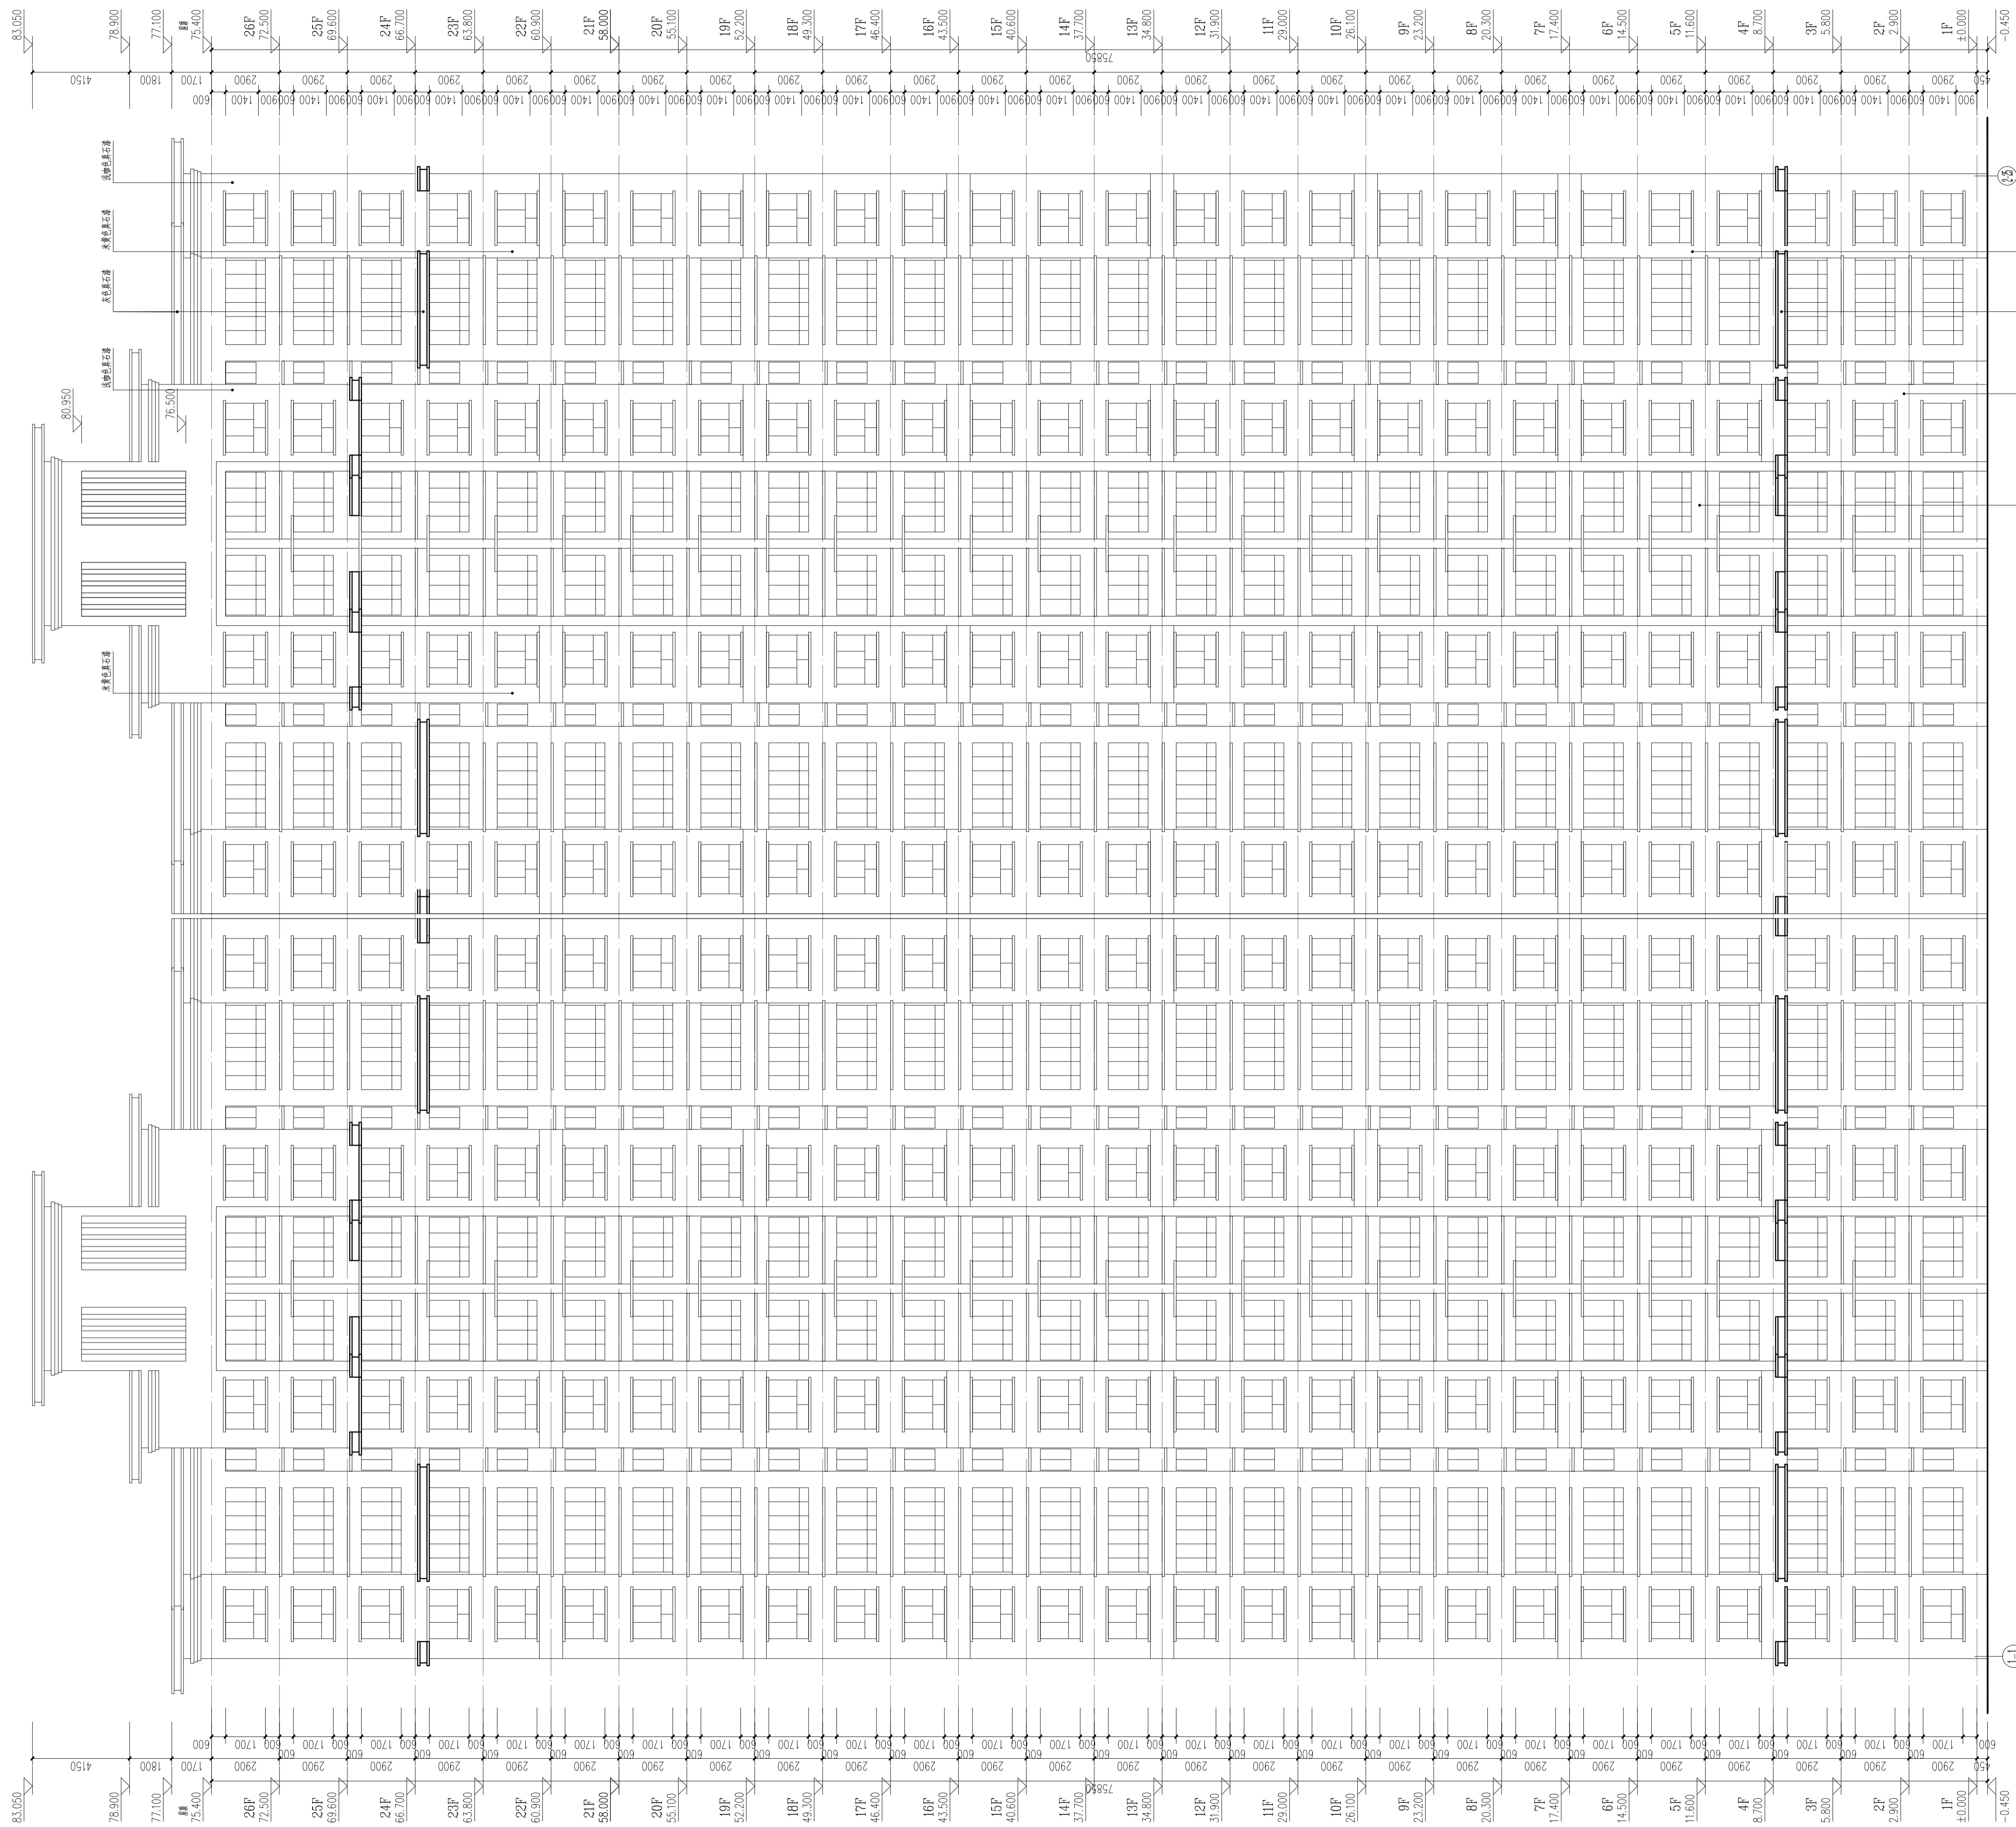

①~⑳轴立面图 1:140

注: 1、外保温部分墙体做法、涂料基层做法按节能节能设计说明及建筑节能做法。  
2、所有窗框均应在施工前由厂家提供并由甲方和设计单位确认后施工。

设计单位  
DESIGN COMPANY



中色科技股份有限公司

CHINA NONFERROUS METALS PROCESSING  
TECHNOLOGY CO., LTD

中国 洛阳 西苑路1号 471039  
1 XIUYUAN RD. LUOYANG, 471039 P.R.C

资质等级: 甲级 证书编号: A141011100

工程名称  
PROJECT NAME

伊滨区福民工程7号安置小区地块四

子项名称  
SUBITEM NAME

27#楼

图纸名称  
DRAWING DESCRIPTION

1-1~2-25轴立面图

公司出图专用章  
OFFICIAL STAMP

注册执业签章  
REGISTER ENGINEER STAMP

项目总师 (姓名) (签名) (日期)

PROJECT MANAGER 陈吉华

审定 APPROVED BY 陈吉华

审核 VERIFIED BY 杨建锋

专业负责人 GENERAL DESIGNER 杨建锋

设计 DESIGNED BY 邓晶

专业 SPECIALITY 建筑 设计阶段

设计日期 DESIGN DATE 2021.10 比例

版次 REVISION 图纸规格


WBS编号 WBS NO. 图号

DRAWING NO.

比例 1:140


图纸规格


图号

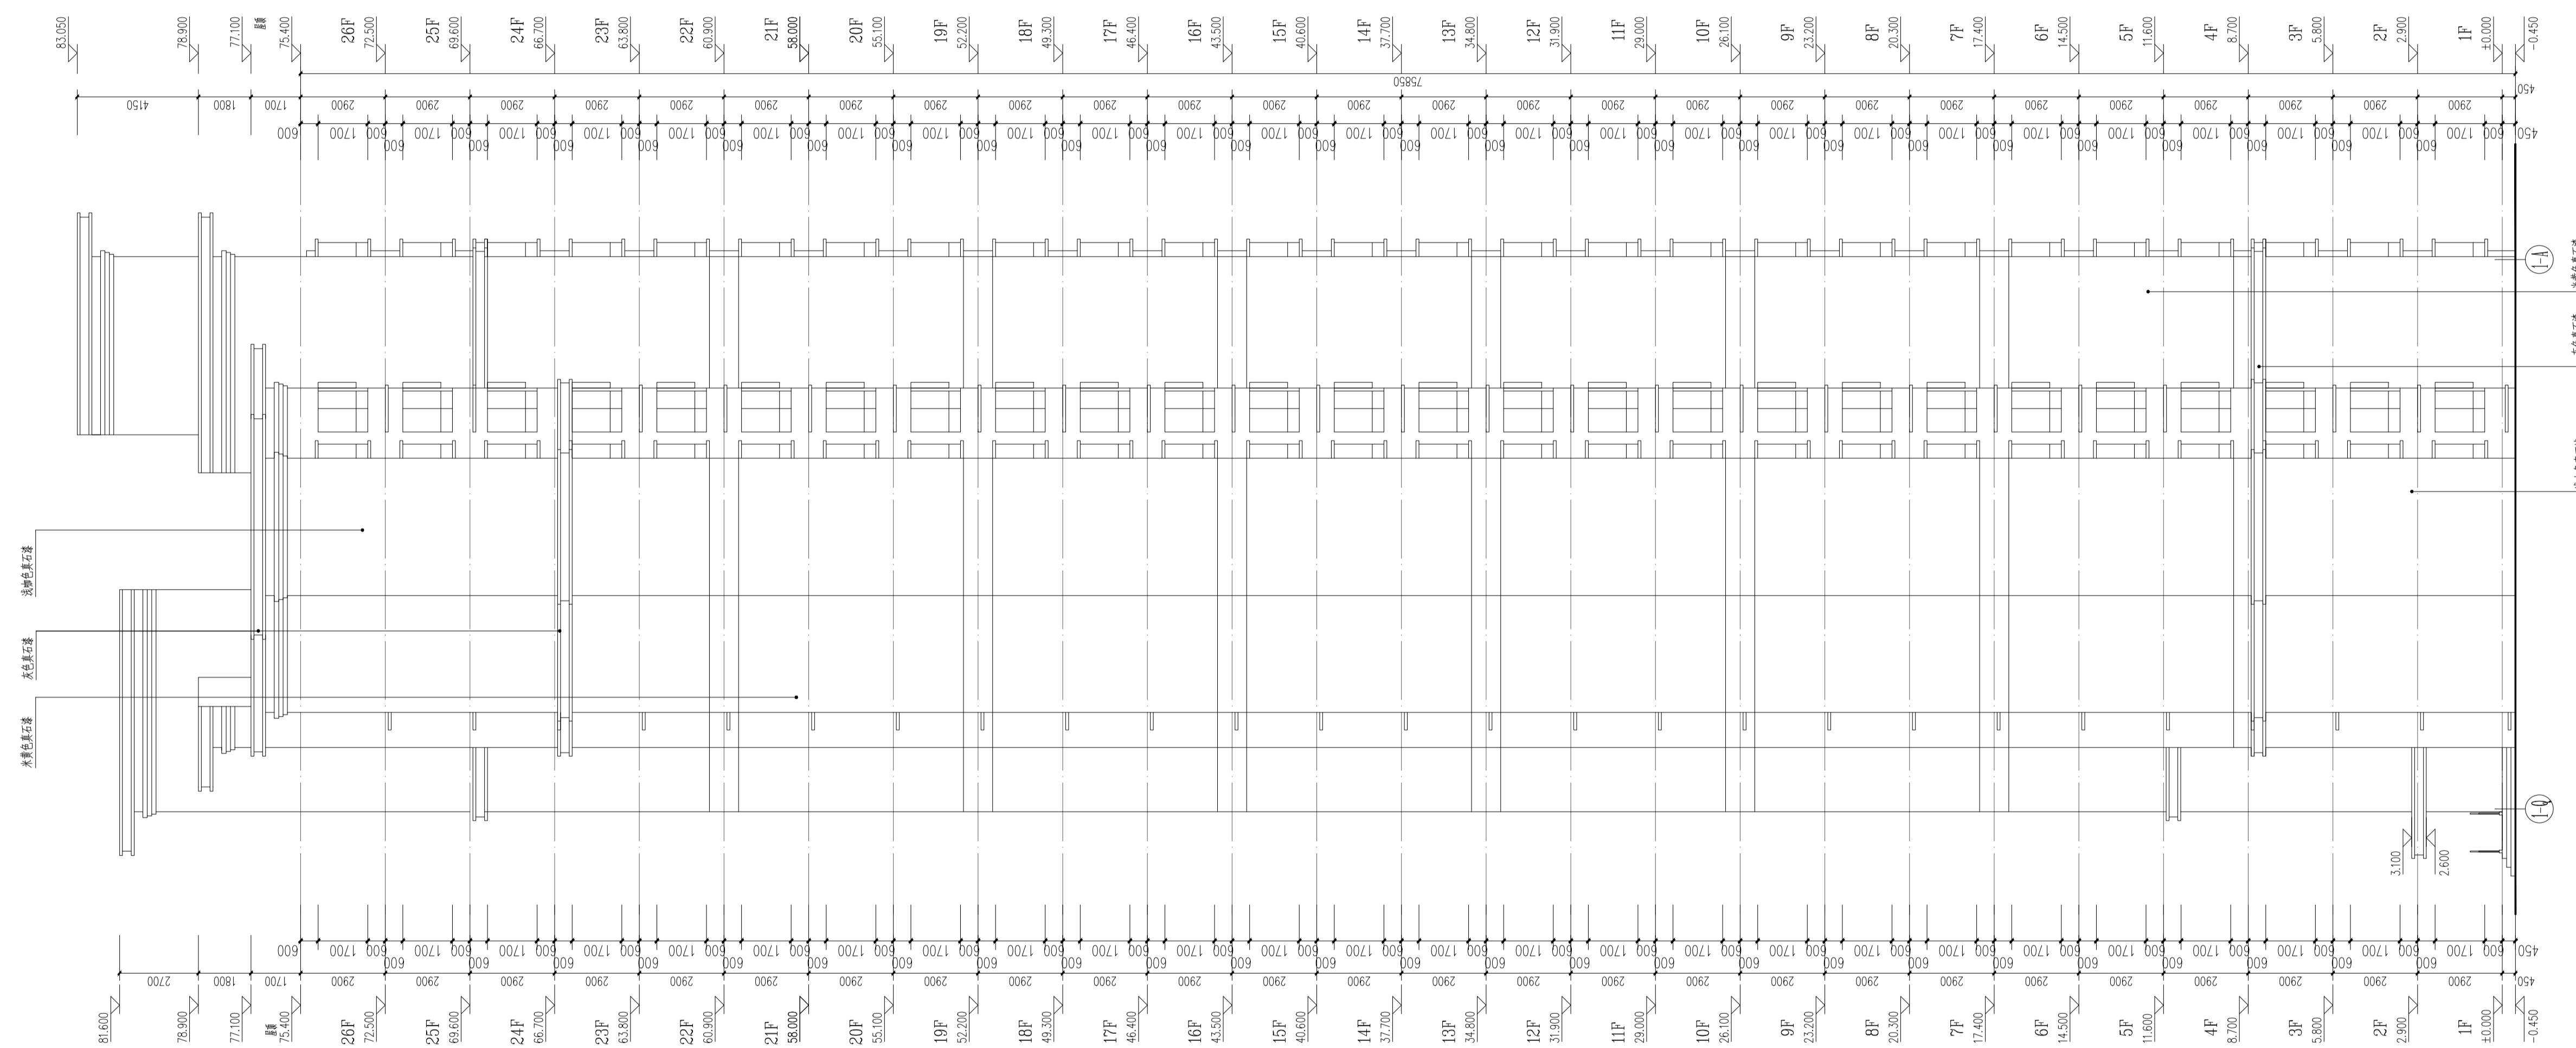

1-Q~(1)轴立面图 1:140

注: 1、外保温部分外墙构造做法、涂料基层做法另见节能说明及建筑节能做法。  
2、所有装饰色彩均应在施工前由甲方和设计单位确认后方可施工。


设计单位 DESIGN COMPANY  <b>中色科技股份有限公司</b> CHINA NONFERROUS METALS PROCESSING TECHNOLOGY CO., LTD 中国 洛阳 西苑路1号 471039 1 XIUYUAN RD. LUOYANG, 471039 P. R. C 资质等级: 甲级 证书编号: A141011100			
工程名称 PROJECT NAME 伊滨区福民工程7号安置小区地块四			
子项名称 SUBITEM NAME	27#楼		
图纸名称 DRAWING DESCRIPTION	1-Q~1-A轴立面图		
公司出图专用章 OFFICIAL STAMP			
注册执业签章 REGISTER ENGINEER STAMP			
项目总师 PROJECT MANAGER	(姓名)	(签名)	(日期)
审定 APPROVED BY	陈吉华		
审核 VERIFIED BY	杨建锋		
专业负责人 GENERAL DESIGNER	杨建锋		
设计 DESIGNED BY	邓晶		
专业 SPECIALITY	建筑	设计阶段 DESIGN PHASE	
设计日期 DESIGN DATE	2021.10	比例 SCALE	1:140
版次 REVISION		图纸规格 DRAWING SIZE	
WBS编号 WBS NO.			
图号 DRAWING NO.			

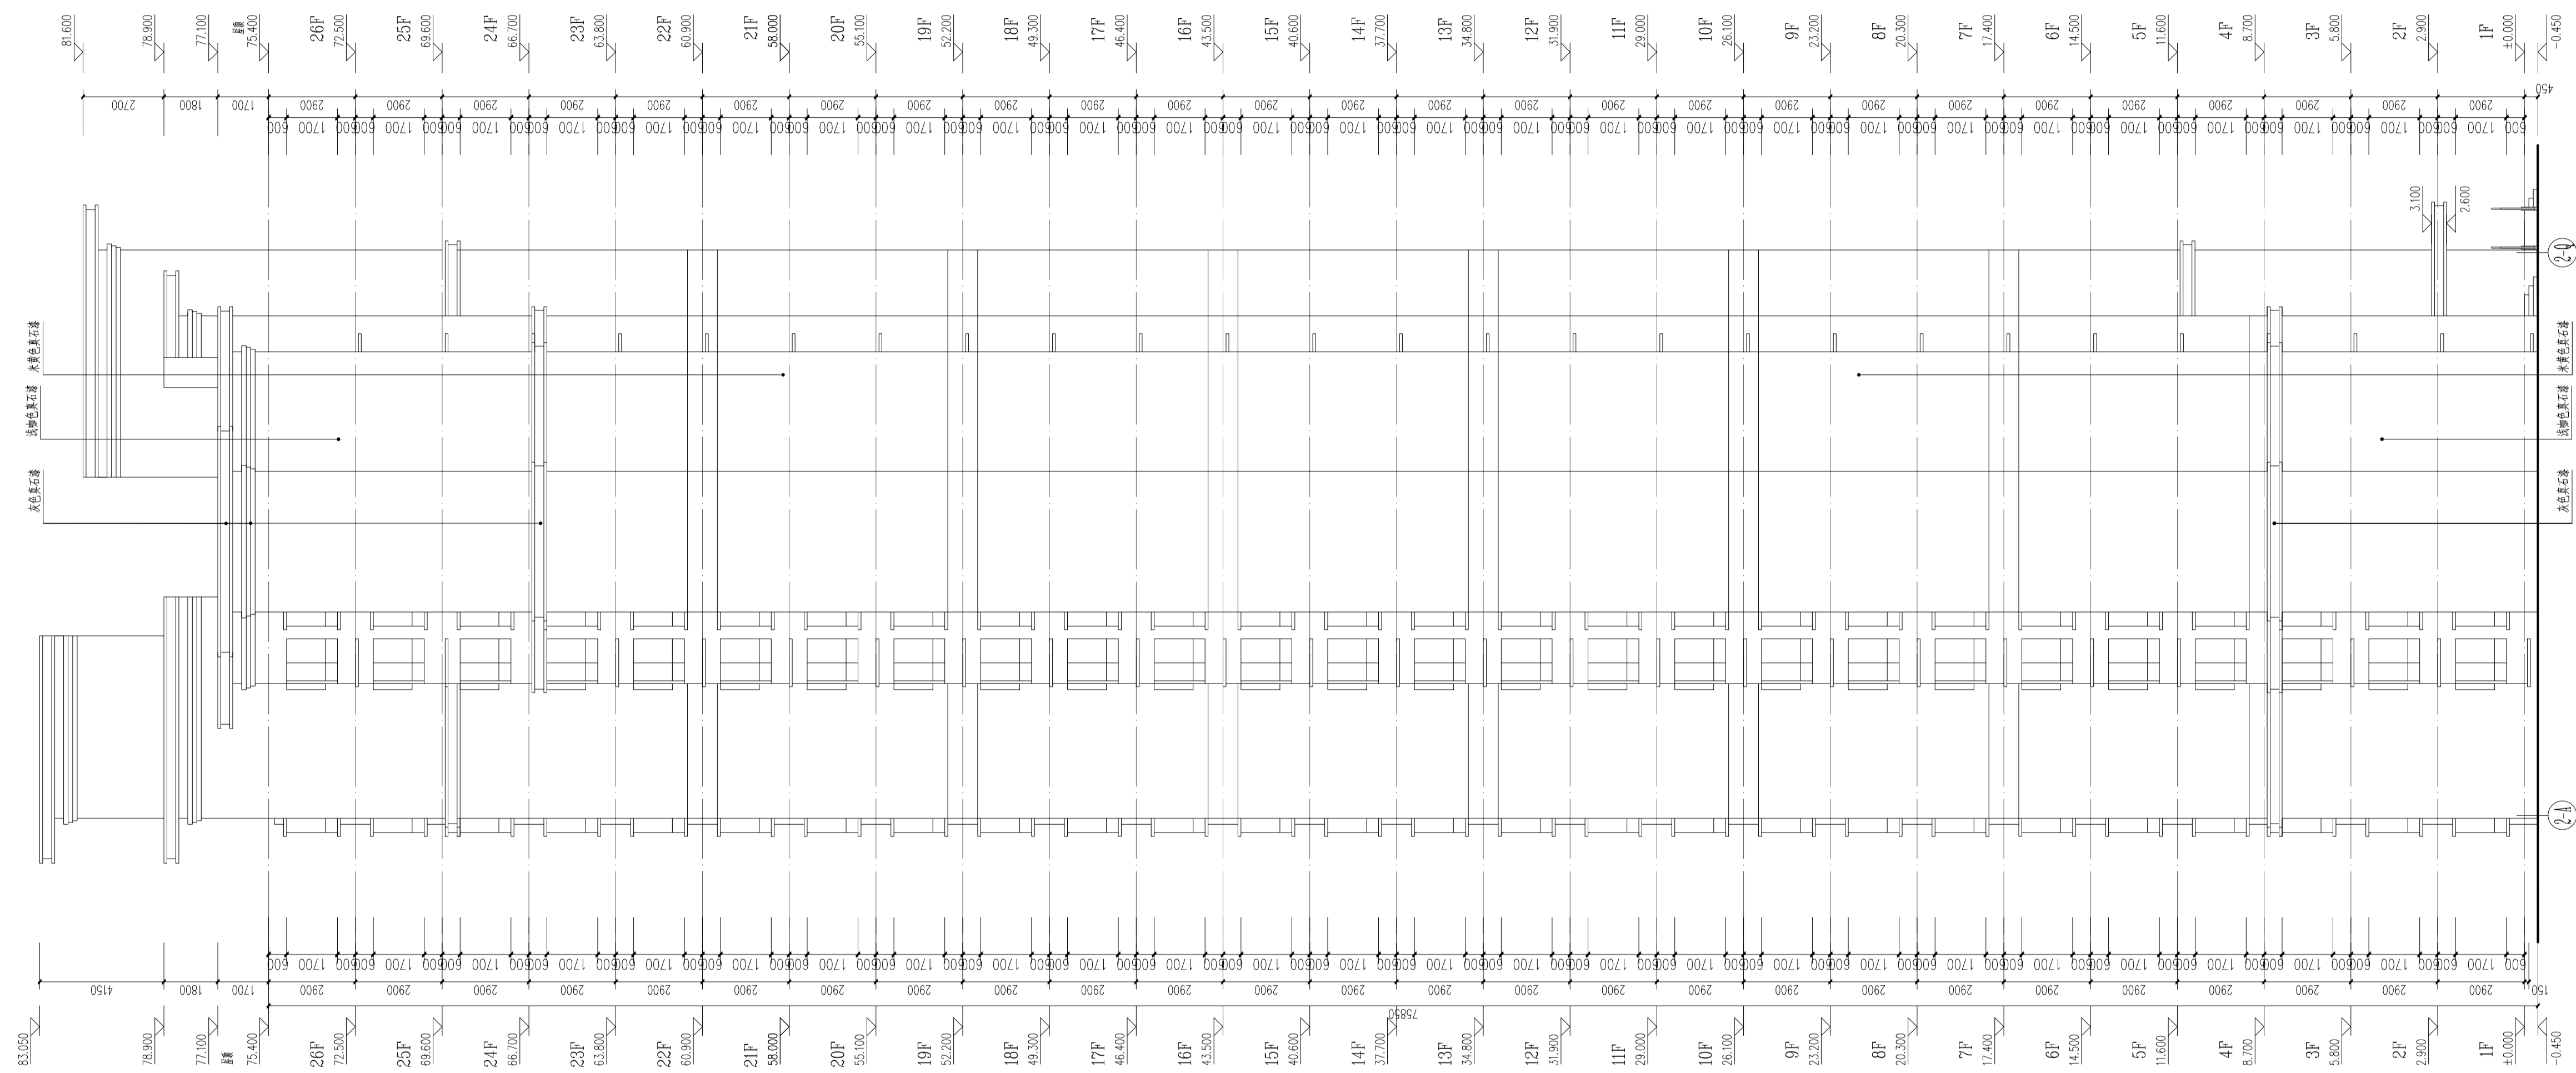

⑬~⑭轴立面图 1:140

注: 1、外保温部分详构造做法, 详节能节能说明及建筑节能做法。  
2、所有颜色参照施工前报出样板由甲方和设计单位确认后施工。

设计单位 DESIGN COMPANY  <b>中色科技股份有限公司</b> CHINA NONFERROUS METALS PROCESSING TECHNOLOGY CO., LTD 中国 洛阳 西苑路1号 471039 1 XIYUAN RD. LUOYANG, 471039 P.R.C 资质等级: 甲级 证书编号: A141011100			
工程名称 PROJECT NAME 伊滨区福民工程7号安置小区地块四			
子项名称 SUBITEM NAME	27#楼		
图纸名称 DRAWING DESCRIPTION	2-A~2-Q轴立面图		
公司出图专用章 OFFICIAL STAMP			
注册执业签章 REGISTER ENGINEER STAMP			
项目总师 PROJECT MANAGER	(姓名)	(签名)	(日期)
审定 APPROVED BY	陈吉华		
审核 VERIFIED BY	杨建锋		
专业负责人 GENERAL DESIGNER	杨建锋		
设计 DESIGNED BY	邓晶		
专业 SPECIALITY	建筑	设计阶段 DESIGN PHASE	
设计日期 DESIGN DATE	2021.10	比例 SCALE	1:140
版次 REVISION		图纸规格 DRAWING SIZE	
WBS编号 WBS NO.			
图号 DRAWING NO.			

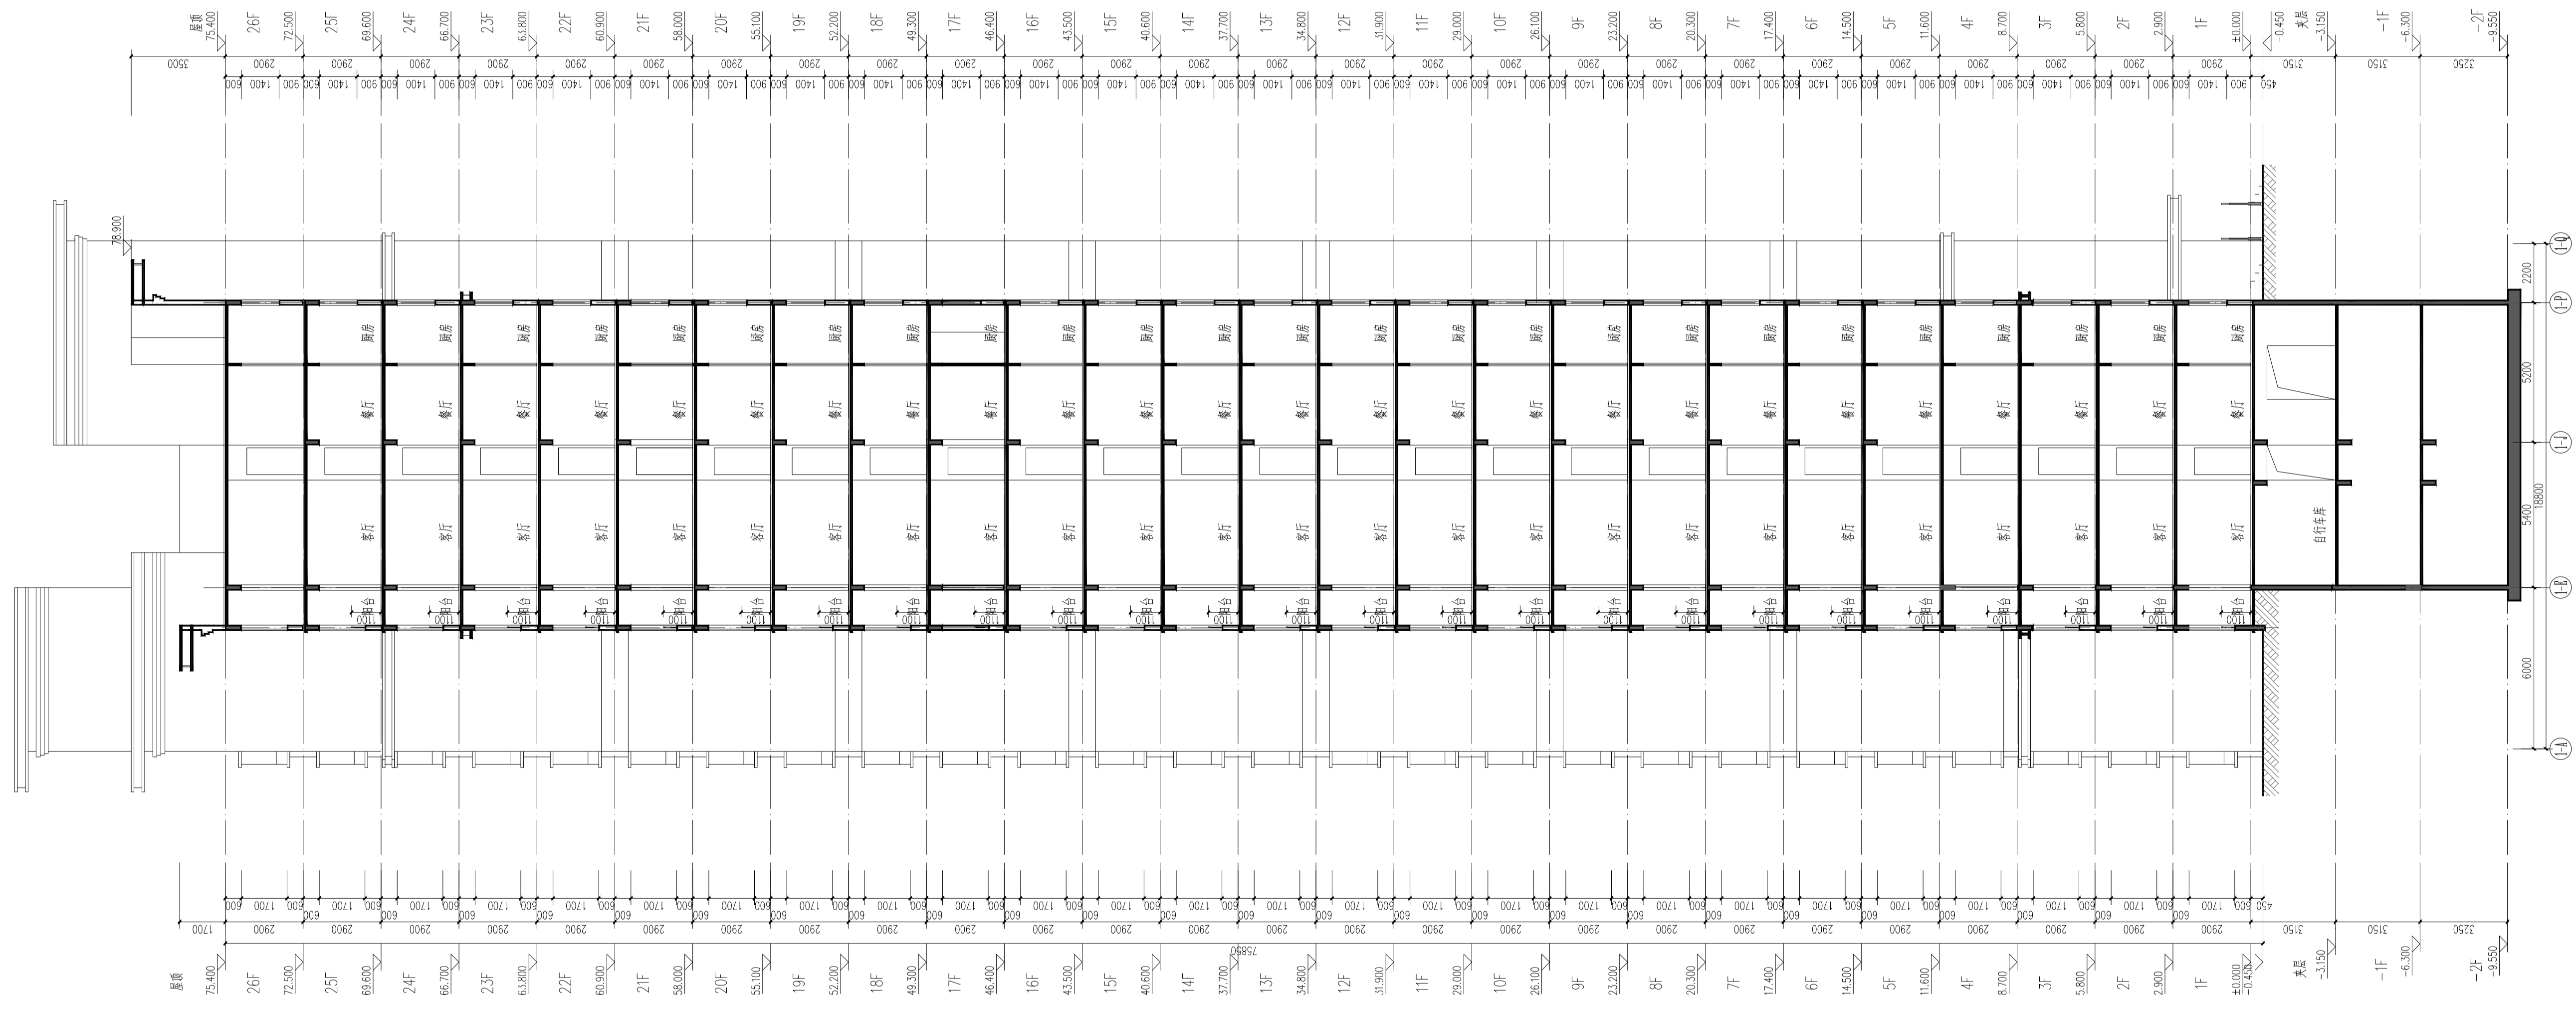

1-1 剖面图 1:140

设计单位  
DESIGN COMPANY

中色科技股份有限公司  
CHINA NONFERROUS METALS PROCESSING TECHNOLOGY CO., LTD  
中国 洛阳 西苑路1号 471039  
1 XIUYUAN RD. LIUYANG, 471039 P.R.C  
资质等级: 甲级 证书编号: A141011100

工程名称  
PROJECT NAME  
伊滨区福民工程7号安置小区地块四

子项名称  
SUBITEM NAME  
27#楼

图纸名称  
DRAWING DESCRIPTION  
1-1剖面图

公司出图专用章  
OFFICIAL STAMP

注册执业签章  
REGISTER ENGINEER STAMP

项目总师 PROJECT MANAGER	(姓名)	(签名)	(日期)
审定 APPROVED BY	陈吉华		
审核 VERIFIED BY	杨建锋		
专业负责人 GENERAL DESIGNER	杨建锋		
设计 DESIGNED BY	邓晶		
专业 SPECIALITY	建筑	设计阶段 DESIGN PHASE	
设计日期 DESIGN DATE	2021.10	比例 SCALE	1:140
版次 REVISION		图纸规格 DRAWING SIZE	
WBS编号 WBS NO.			
图号 DRAWING NO.			