


# 18#楼

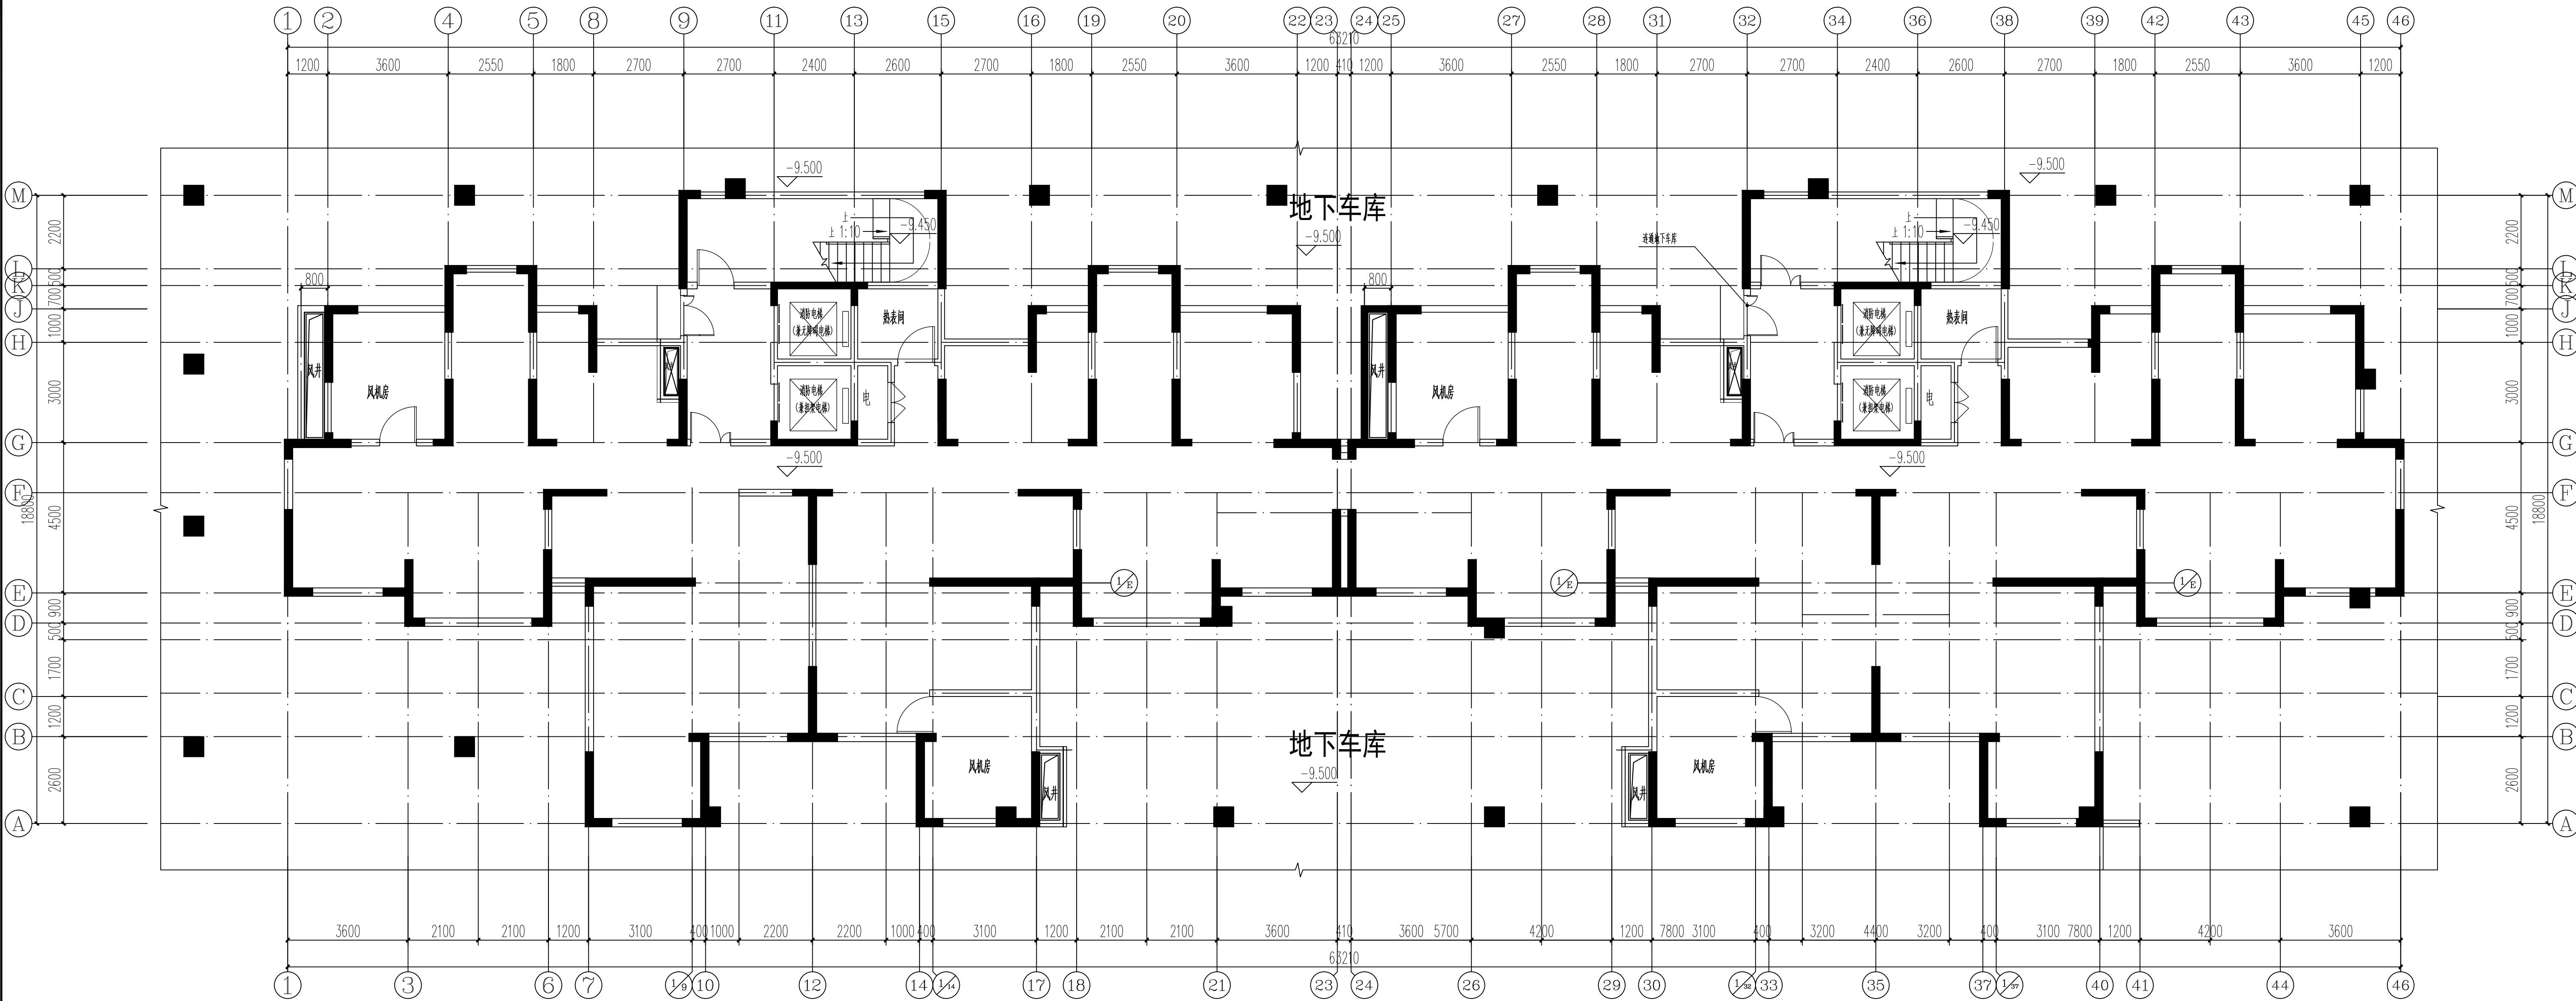

地下二层平面图 1:100

设计单位  
DESIGN COMPANY



中色科技股份有限公司

CHINA NONFERROUS METALS PROCESSING TECHNOLOGY CO., LTD

中国 郑州 西四环 1 号 471039  
1 XIYUAN RD. LIUYANG, 471039 P.R.C

资质等级: 甲级 证书编号: A141011100

工程名称  
PROJECT NAME

伊滨区福民工程10号安置小区地块一西区

子项名称  
SUBITEM NAME

18#楼

图纸名称  
DRAWING DESCRIPTION


地下二层平面图

公司出图专用章  
OFFICIAL STAMP

注册执业印章  
REGISTER ENGINEER STAMP

项目名称	(姓名)	(姓名)	(日期)
项目经理 PROJECT MANAGER	陈吉华		
审 定 APPROVED BY	陈吉华		
审 核 VERIFIED BY	杨瑞峰		
专业负责人 GENERAL DESIGNER	杨瑞峰		
设 计 DESIGNED BY	邓磊		
专 业 SPECIALITY	建筑	设计阶段 DESIGN PHASE	方案报批
设计日期 DESIGN DATE	2022.06	比 例 SCALE	1:100
版 次 REVISION	A	图纸规格 DRAWING SIZE	0.75
WBS编号 WBS NO.			
图 号 DRAWING NO.			

# 18#楼

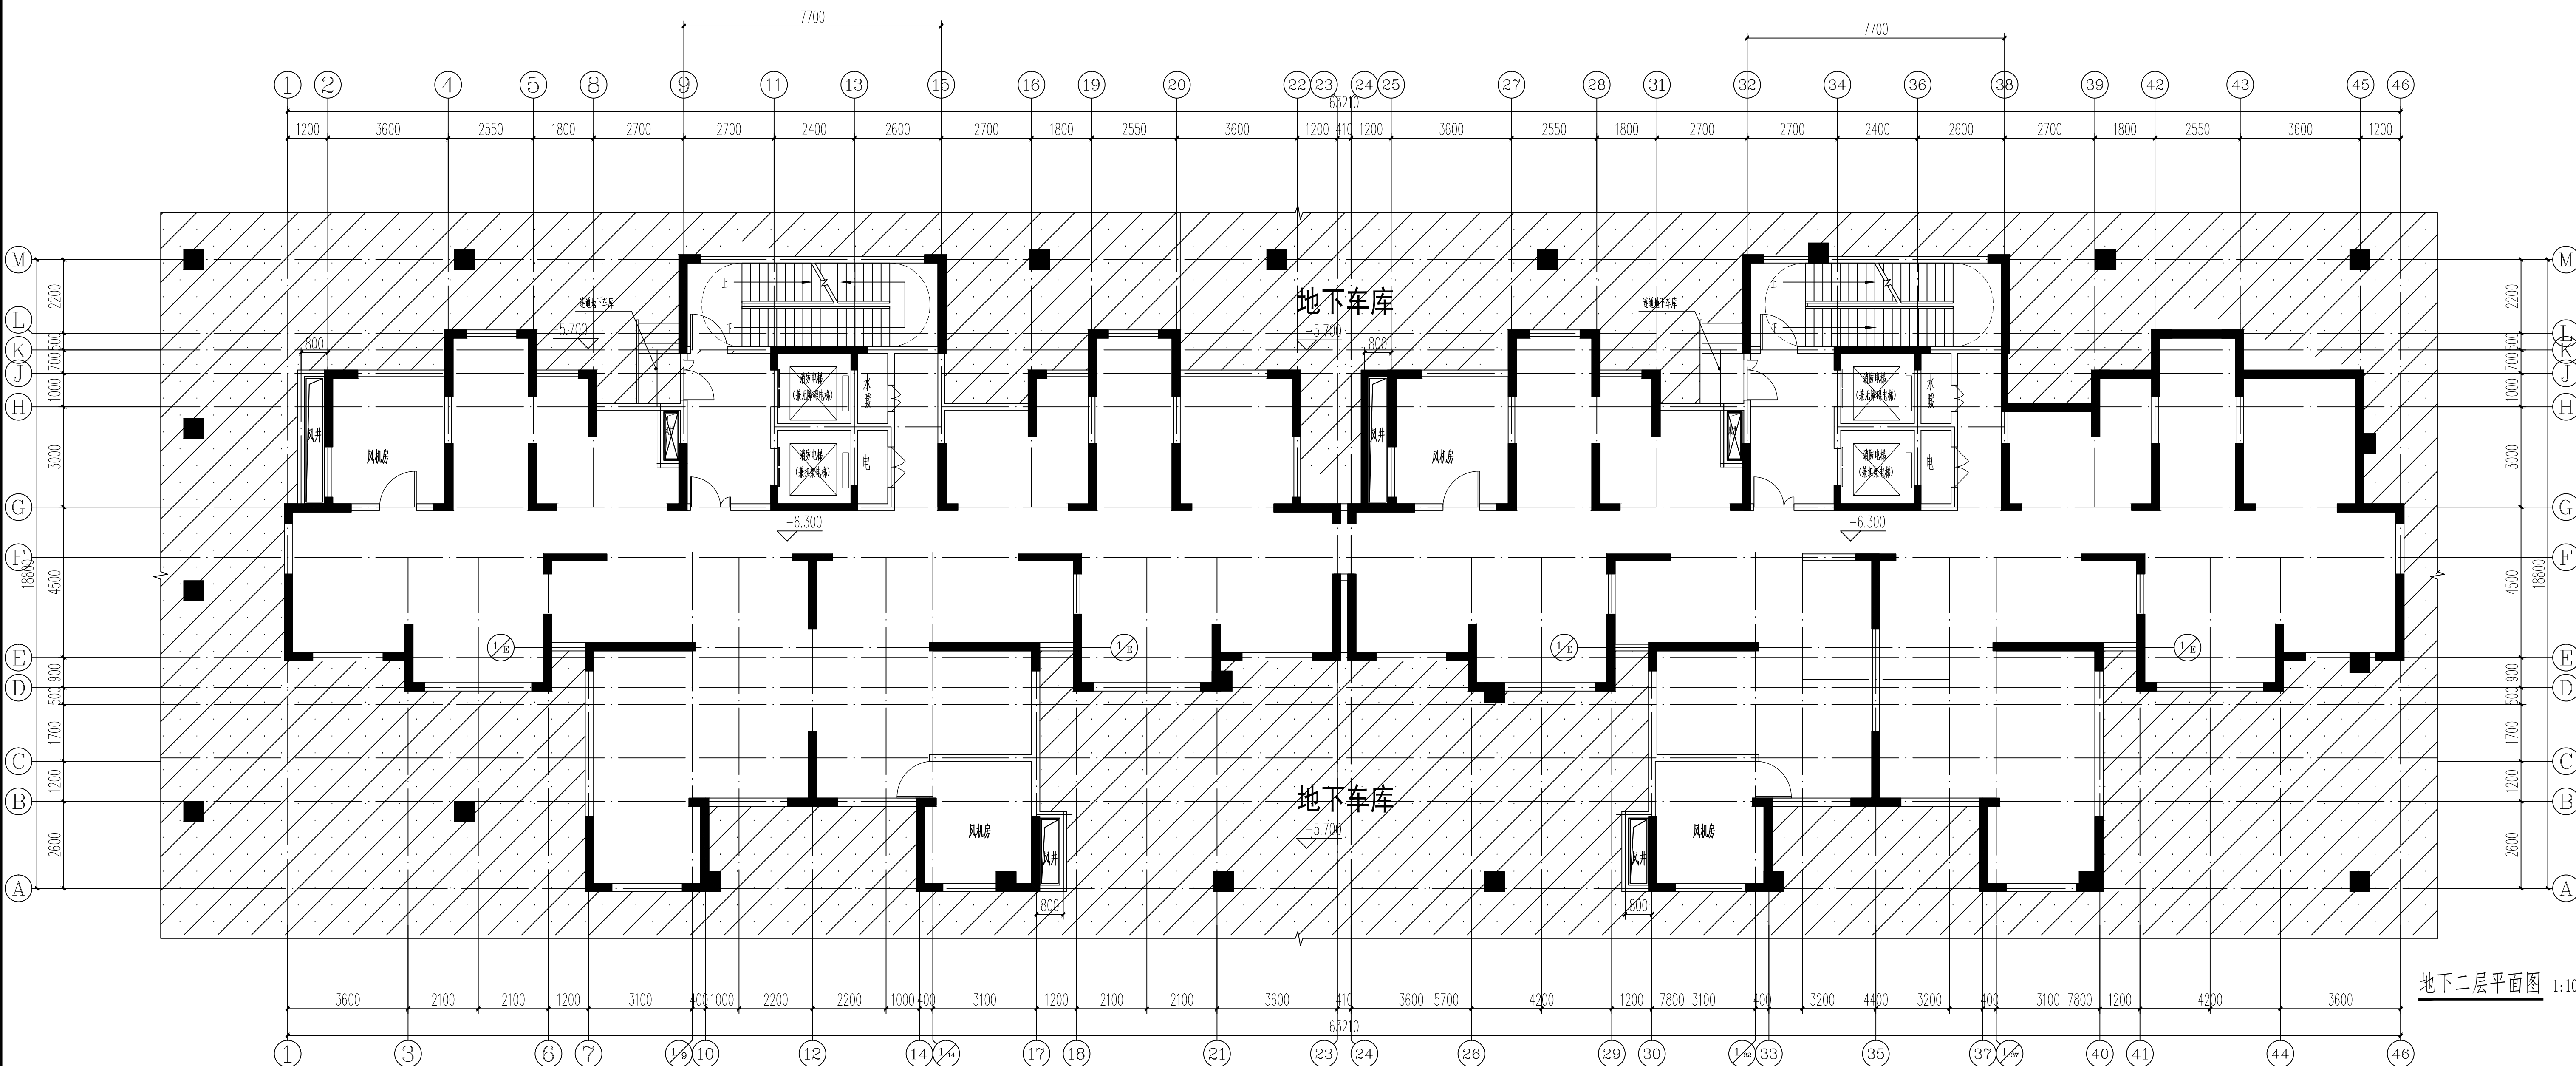


地下一层平面图 1:100

地下二层平面图 1:100

设计单位 DESIGN COMPANY			
中色科技股份有限公司 CHINA NONFERROUS METALS PROCESSING TECHNOLOGY CO., LTD			
中国 郑州 郑东新区 1 号 471039 1 XIYUAN RD. LIUYANG, 471039 P.R.C			
资质等级: 甲级 证书编号: A141011100			
工程名称 PROJECT NAME			
伊洛区福民工程10号安置小区地块一西区			
子项名称 SUBITEM NAME	18#楼		
图线名称 DRAWING DESCRIPTION	地下一层平面图		
公司出图专用章 OFFICIAL STAMP			
注册执业印章 REGISTER ENGINEER STAMP			
项目经理 PROJECT MANAGER	(姓名)	(姓名)	(日期)
审 定 APPROVED BY	陈吉华		
审 核 VERIFIED BY	杨瑞峰		
专业负责人 GENERAL DESIGNER	杨瑞峰		
设 计 DESIGNED BY	陈 星		
专 业 SPECIALITY	建筑	设计阶段 DESIGN PHASE	建筑报批
设计日期 DESIGN DATE	2022.06	比 例 SCALE	1:100
版 次 REVISION	A	图线规格 DRAWING SIZE	0.75
WBS编号 WBS NO.			
图 号 DRAWING NO.			



# 18#楼

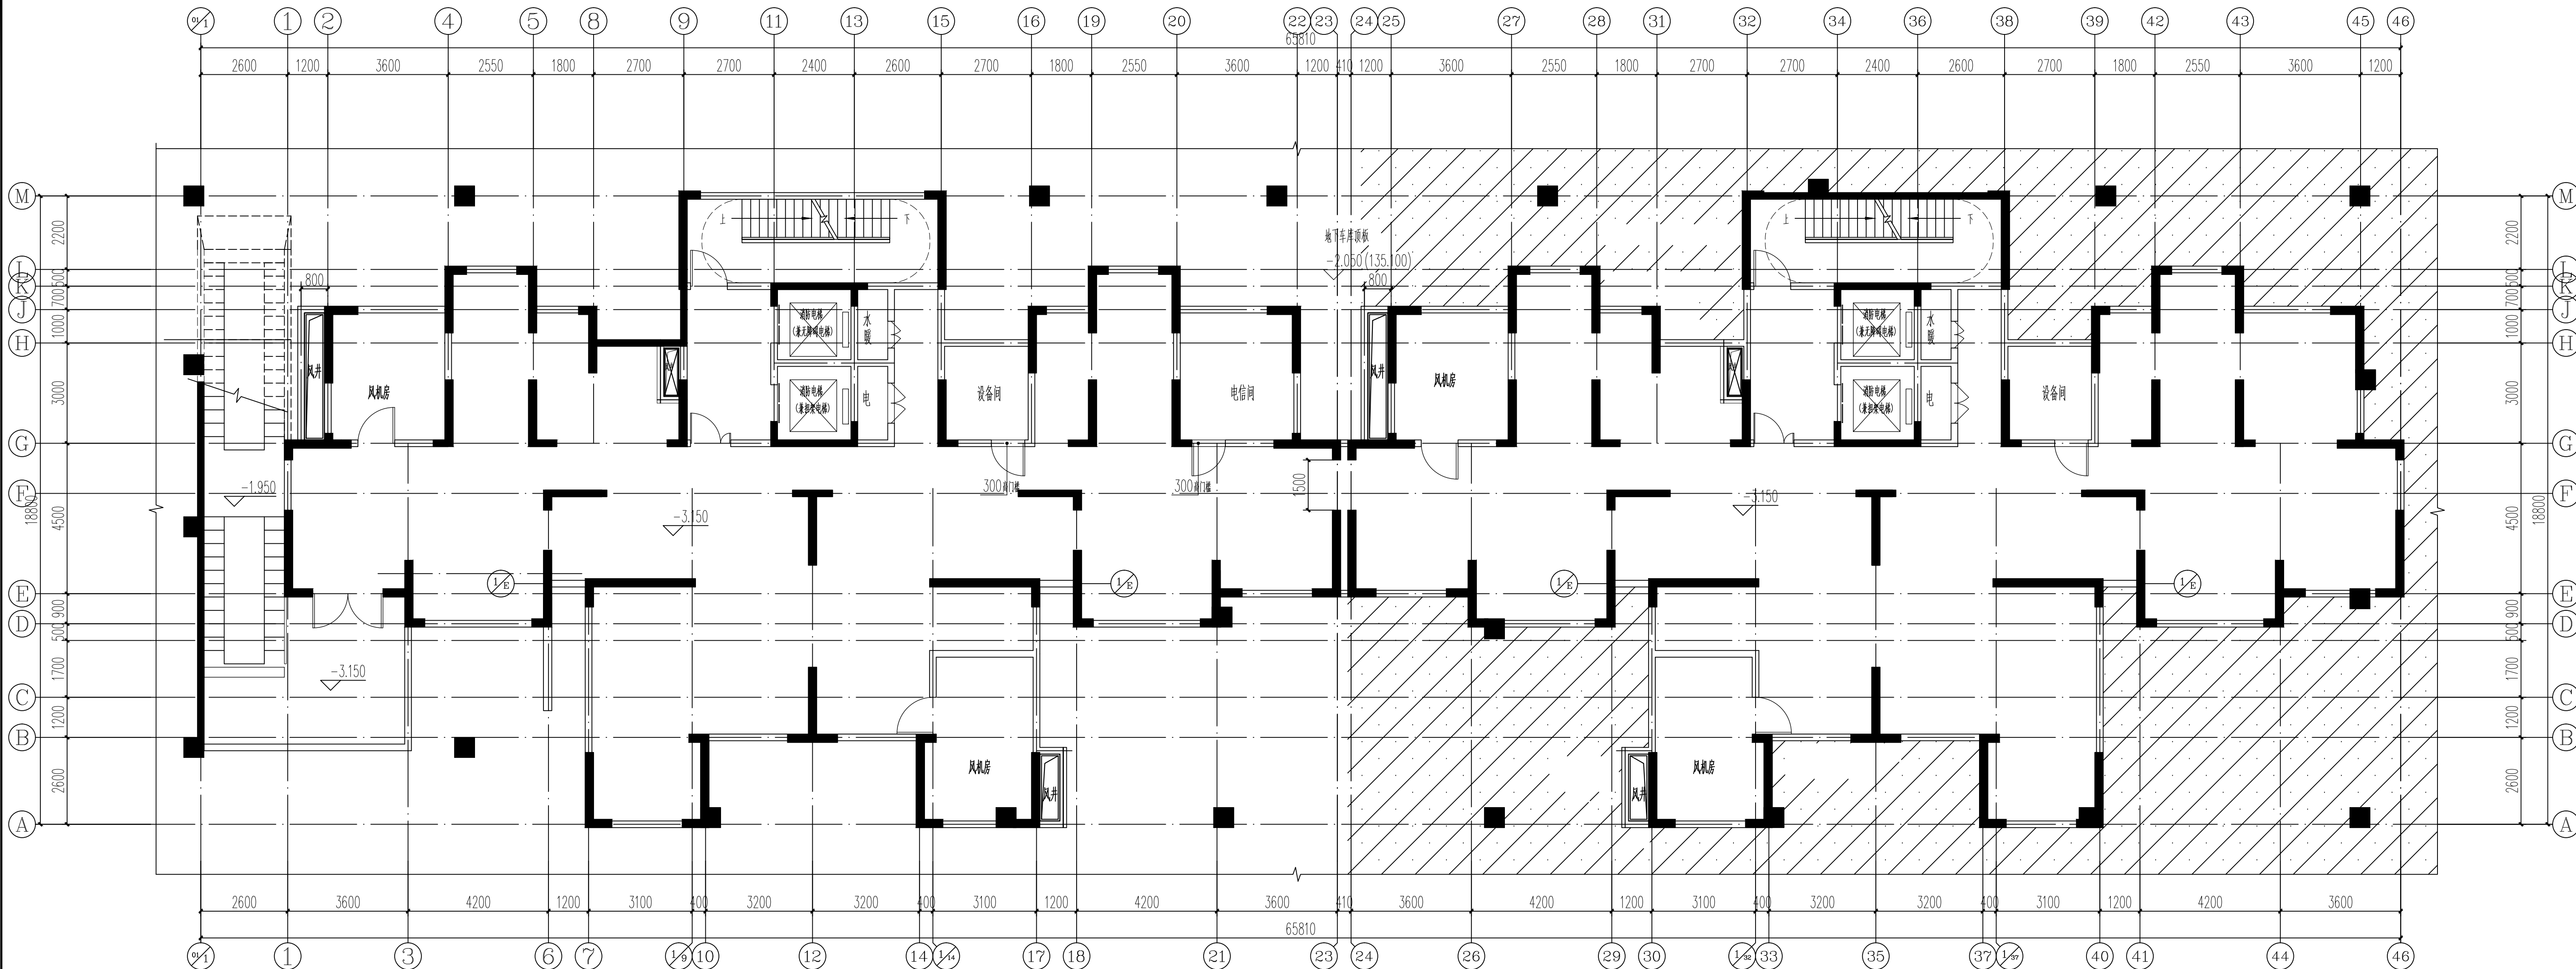

结构夹层平面图 1:100

设计单位 DESIGN COMPANY			
中色科技股份有限公司 CHINA NONFERROUS METALS PROCESSING TECHNOLOGY CO., LTD. 中国 郑州 邮政编码 471039 1 XIYUAN RD. LUOYANG, 471039 P.R.C. 资质等级: 甲级 证书编号: A141011100			
工程名称 PROJECT NAME			
伊滨区福民工程10号安置小区地块一西区			
子项名称 SUBITEM NAME		18#楼	
图线名称 DRAWING DESCRIPTION			
结构夹层平面图			
公司出图专用章 OFFICIAL STAMP			
注册执业印章 REGISTER ENGINEER STAMP			
项目经理 PROJECT MANAGER	(姓名) 陈吉华	(姓名)	(日期)
审 定 APPROVED BY	陈吉华		
审 核 VERIFIED BY	杨瑞峰		
专业负责人 GENERAL DESIGNER	杨瑞峰		
设 计 DESIGNED BY	邓磊		
专 业 SPECIALITY	建筑	设计阶段 DESIGN PHASE	施工图
设计日期 DESIGN DATE	2021.12	比 例 SCALE	1:100
版 次 REVISION	A	图线规格 DRAWING SIZE	0.75
WBS编号 WBS NO.			
图 号 DRAWING NO.			

# 18#楼

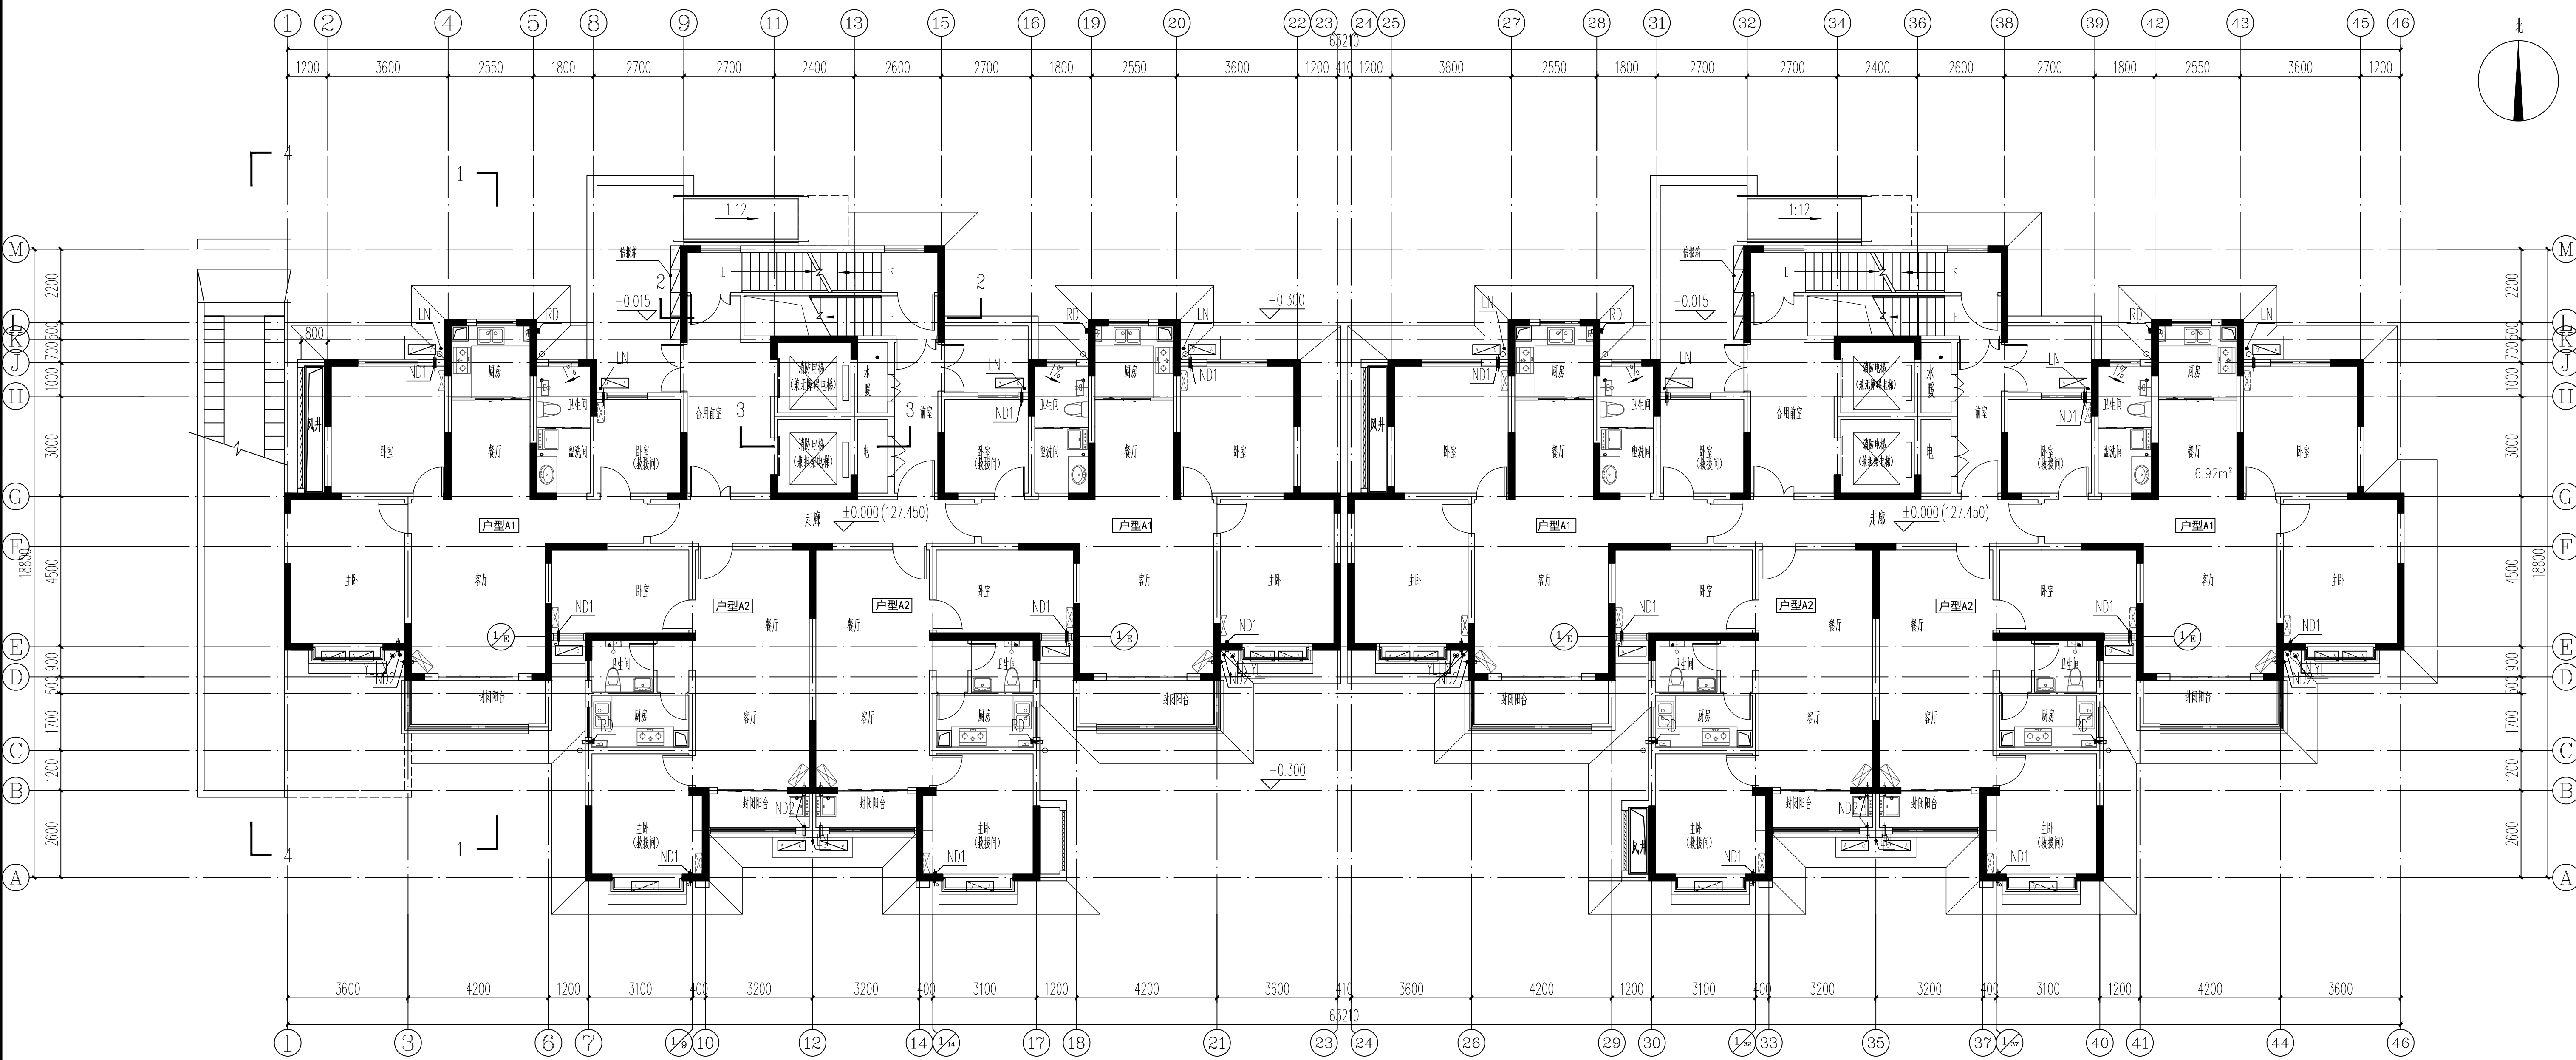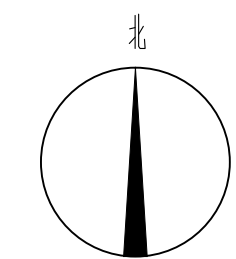


一层平面图

设计单位 DESIGN COMPANY			
中色科技股份有限公司 CHINA NONFERROUS METALS PROCESSING TECHNOLOGY CO., LTD			
中国 郑州 郑东新区 471039 1 XIYUAN RD. LIUYANG, 471039 P.R.C			
资质等级: 甲级 证书编号: A141011100			
工程名称 PROJECT NAME	伊滨区福民工程10号安置小区地块一西区		
子项名称 SUBITEM NAME	18#楼		
图线名称 DRAWING DESCRIPTION	一层平面图		
公司出图专用章 OFFICIAL STAMP			
注册执业印章 REGISTER ENGINEER STAMP			
项目经理 PROJECT MANAGER	(姓名)	(姓名)	(日期)
审定 APPROVED BY	陈吉华		
审核 VERIFIED BY	杨瑞峰		
专业负责人 GENERAL DESIGNER	杨瑞峰		
设计 DESIGNED BY	邓磊		
专业 SPECIALITY	建筑	设计阶段 DESIGN PHASE	施工图
设计日期 DESIGN DATE	2022.06	比例 SCALE	1:100
版次 REVISION	A	图线规格 DRAWING SIZE	0.75
WBS编号 WBS NO.			
图号 DRAWING NO.			

# 18#楼


LN  
ND1

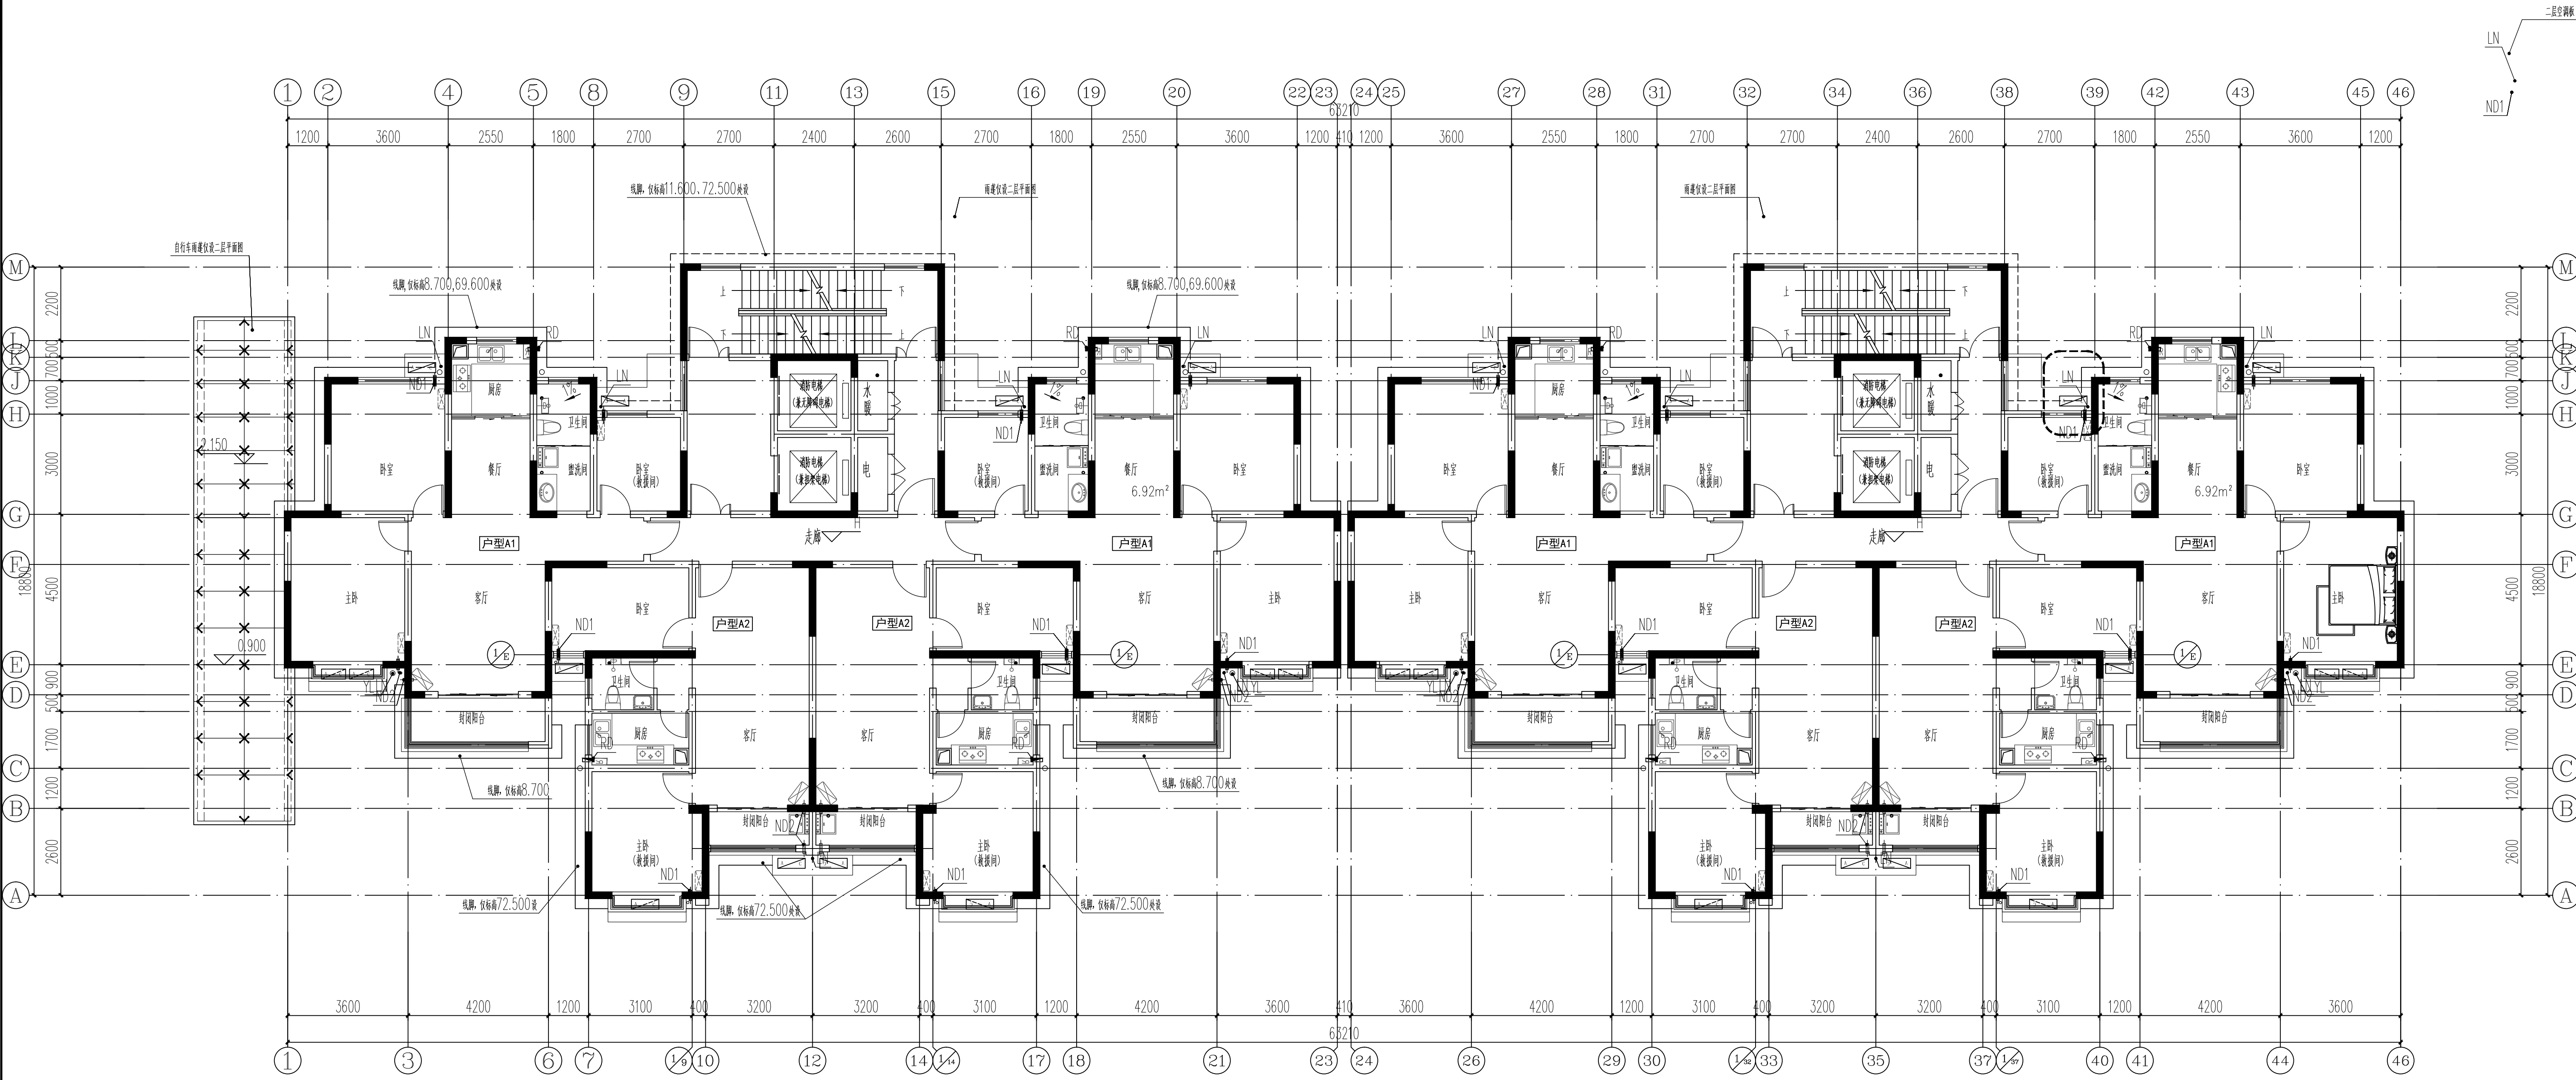

二-二十七层平面图

设计单位 DESIGN COMPANY			
中色科技股份有限公司 CHINA NONFERROUS METALS PROCESSING TECHNOLOGY CO., LTD. 中国 郑州 邮政编码 471039 1 XIYUAN RD. LIUYANG, 471039 P.R.C. 资质等级: 甲级 证书编号: A141011100			
工程名称 PROJECT NAME	伊洛区福民工程10号安置小区地块一西区		
子项名称 SUBITEM NAME	18#楼		
图线名称 DRAWING DESCRIPTION	二-二十七层平面图		
公司出图专用章 OFFICIAL STAMP			
注册执业资格 REGISTER ENGINEER STAMP			
项目经理 PROJECT MANAGER	(姓名) 陈吉华	(姓名)	(日期)
审定 APPROVED BY	陈吉华		
审核 VERIFIED BY	杨瑞峰		
专业负责人 GENERAL DESIGNER	杨瑞峰		
设计 DESIGNED BY	邓磊		
专业 SPECIALITY	建筑	设计阶段 DESIGN PHASE	建筑报批
设计日期 DESIGN DATE	2022.06	比例 SCALE	1:100
版次 REVISION	A	图线规格 DRAWING SIZE	0.75
WBS编号 WBS NO.			
图号 DRAWING NO.			

# 18#楼

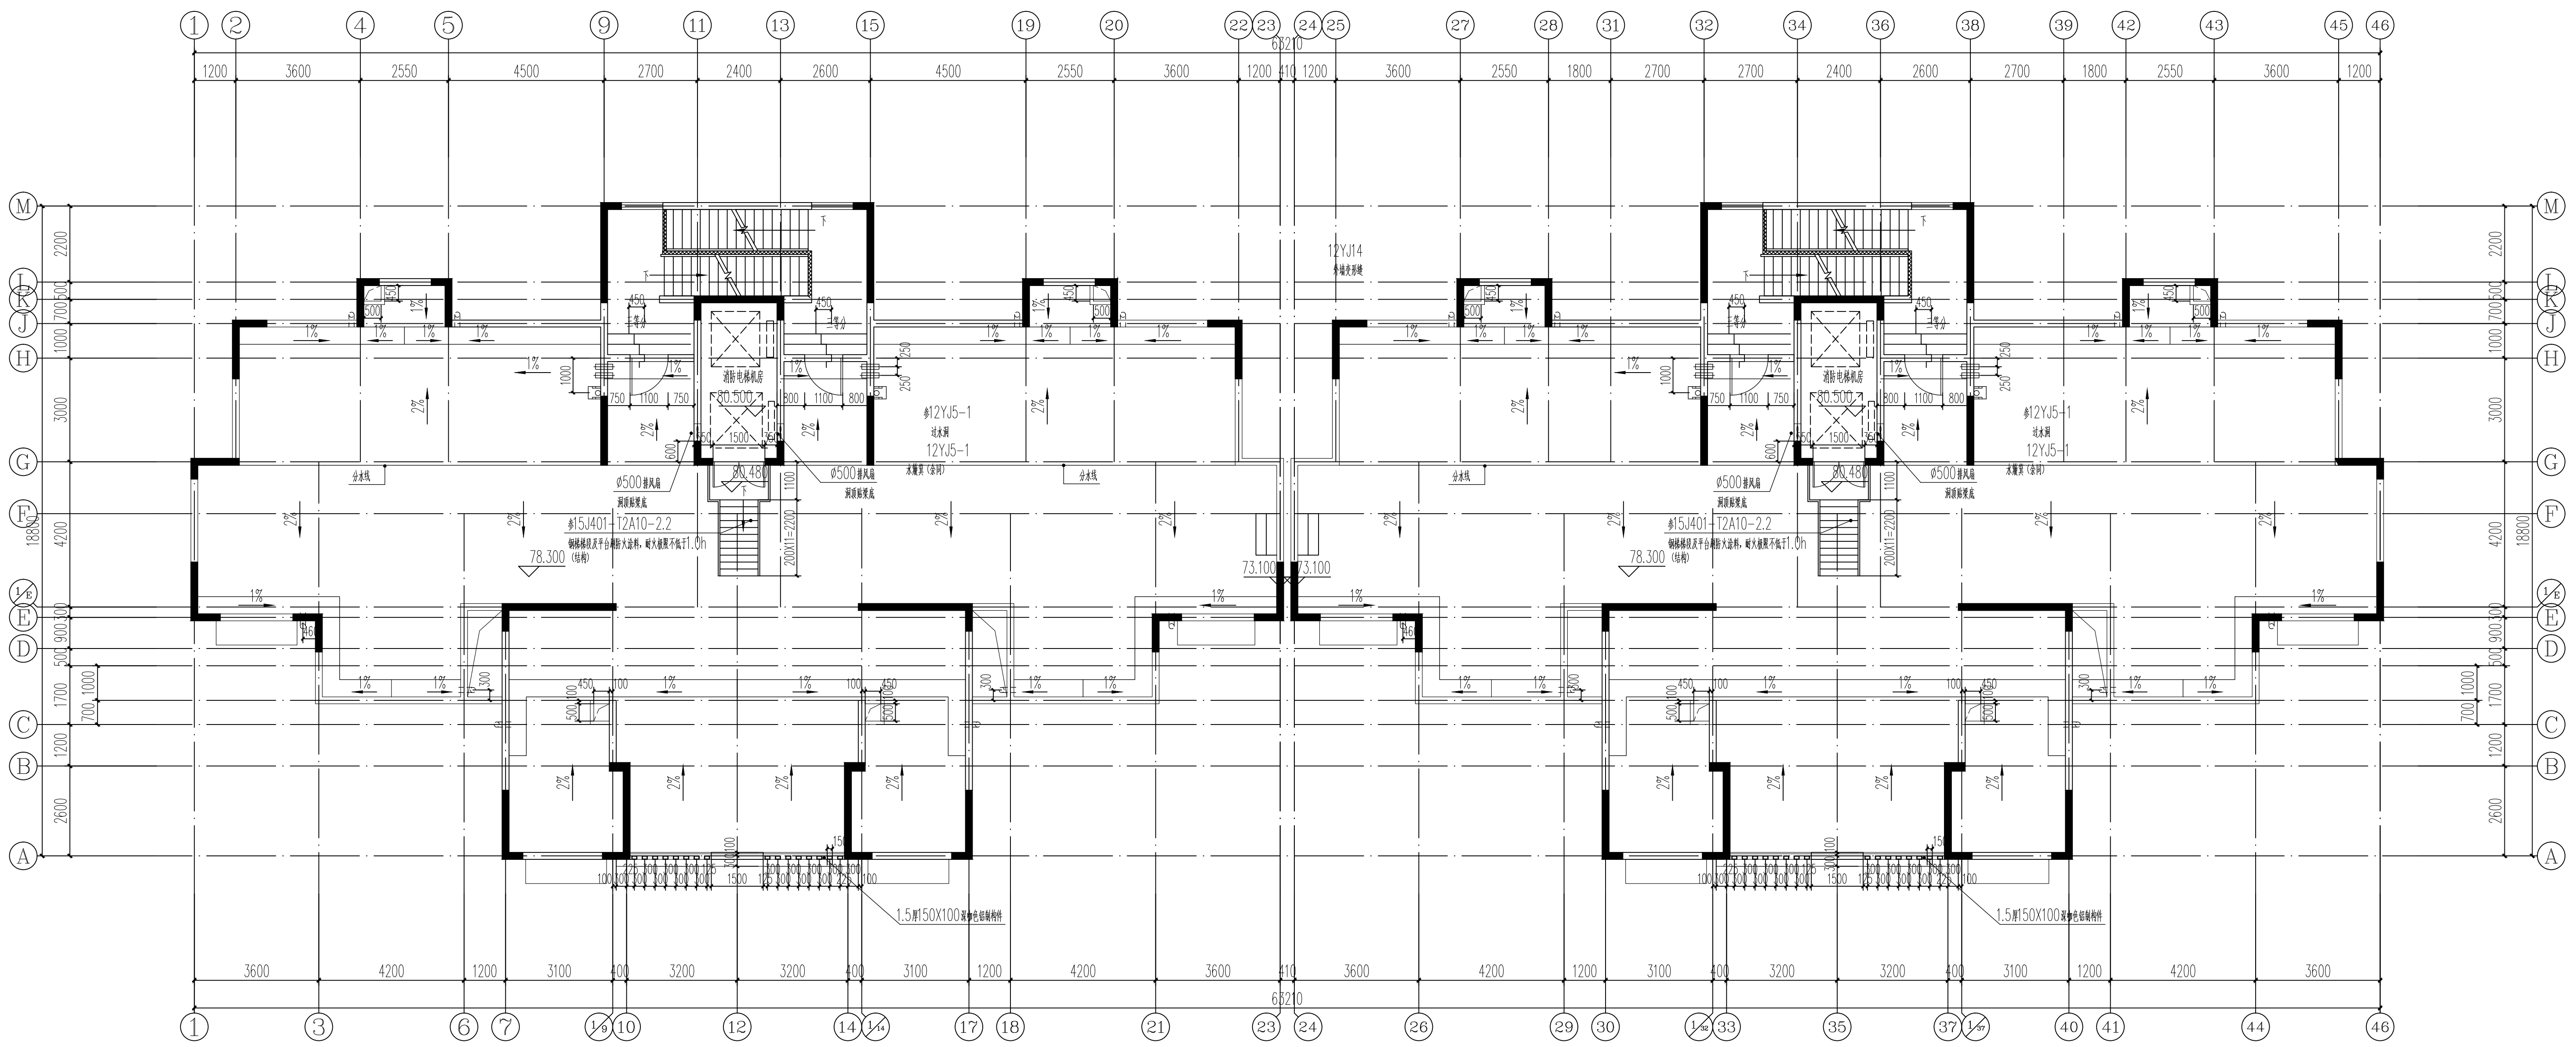

屋顶平面图

设计单位  
DESIGN COMPANY

中色科技股份有限公司  
CHINA NONFERROUS METALS PROCESSING TECHNOLOGY CO., LTD  
中国 湖南 醴陵 1 号 471039  
1 XIYUAN RD. LIJIANG, 471039 P.R.C  
资质等级: 甲级 证书编号: A141011100

工程名称  
PROJECT NAME  
伊洲区福民工程10号安置小区地块一西区

子项名称  
SUBITEM NAME  
18#楼


图线名称  
DRAWING DESCRIPTION  
屋面平面图

公司出图专用章  
OFFICIAL STAMP

注册执业印章  
REGISTER ENGINEER STAMP

项目名称	(姓名)	(姓名)	(日期)
项目经理	陈吉华		
审 定	陈吉华		
审 核	杨瑞峰		
专 业 负 责 人	杨瑞峰		
设 计	邓磊		
专 业 特 长	建筑	设计阶段	建筑报批
设计日期	2022.06	比 例	1:100
版 次	A	图 纸 尺 寸	0.75
WBS 编号			
图 号			
DRAWING NO.			

# 18#楼

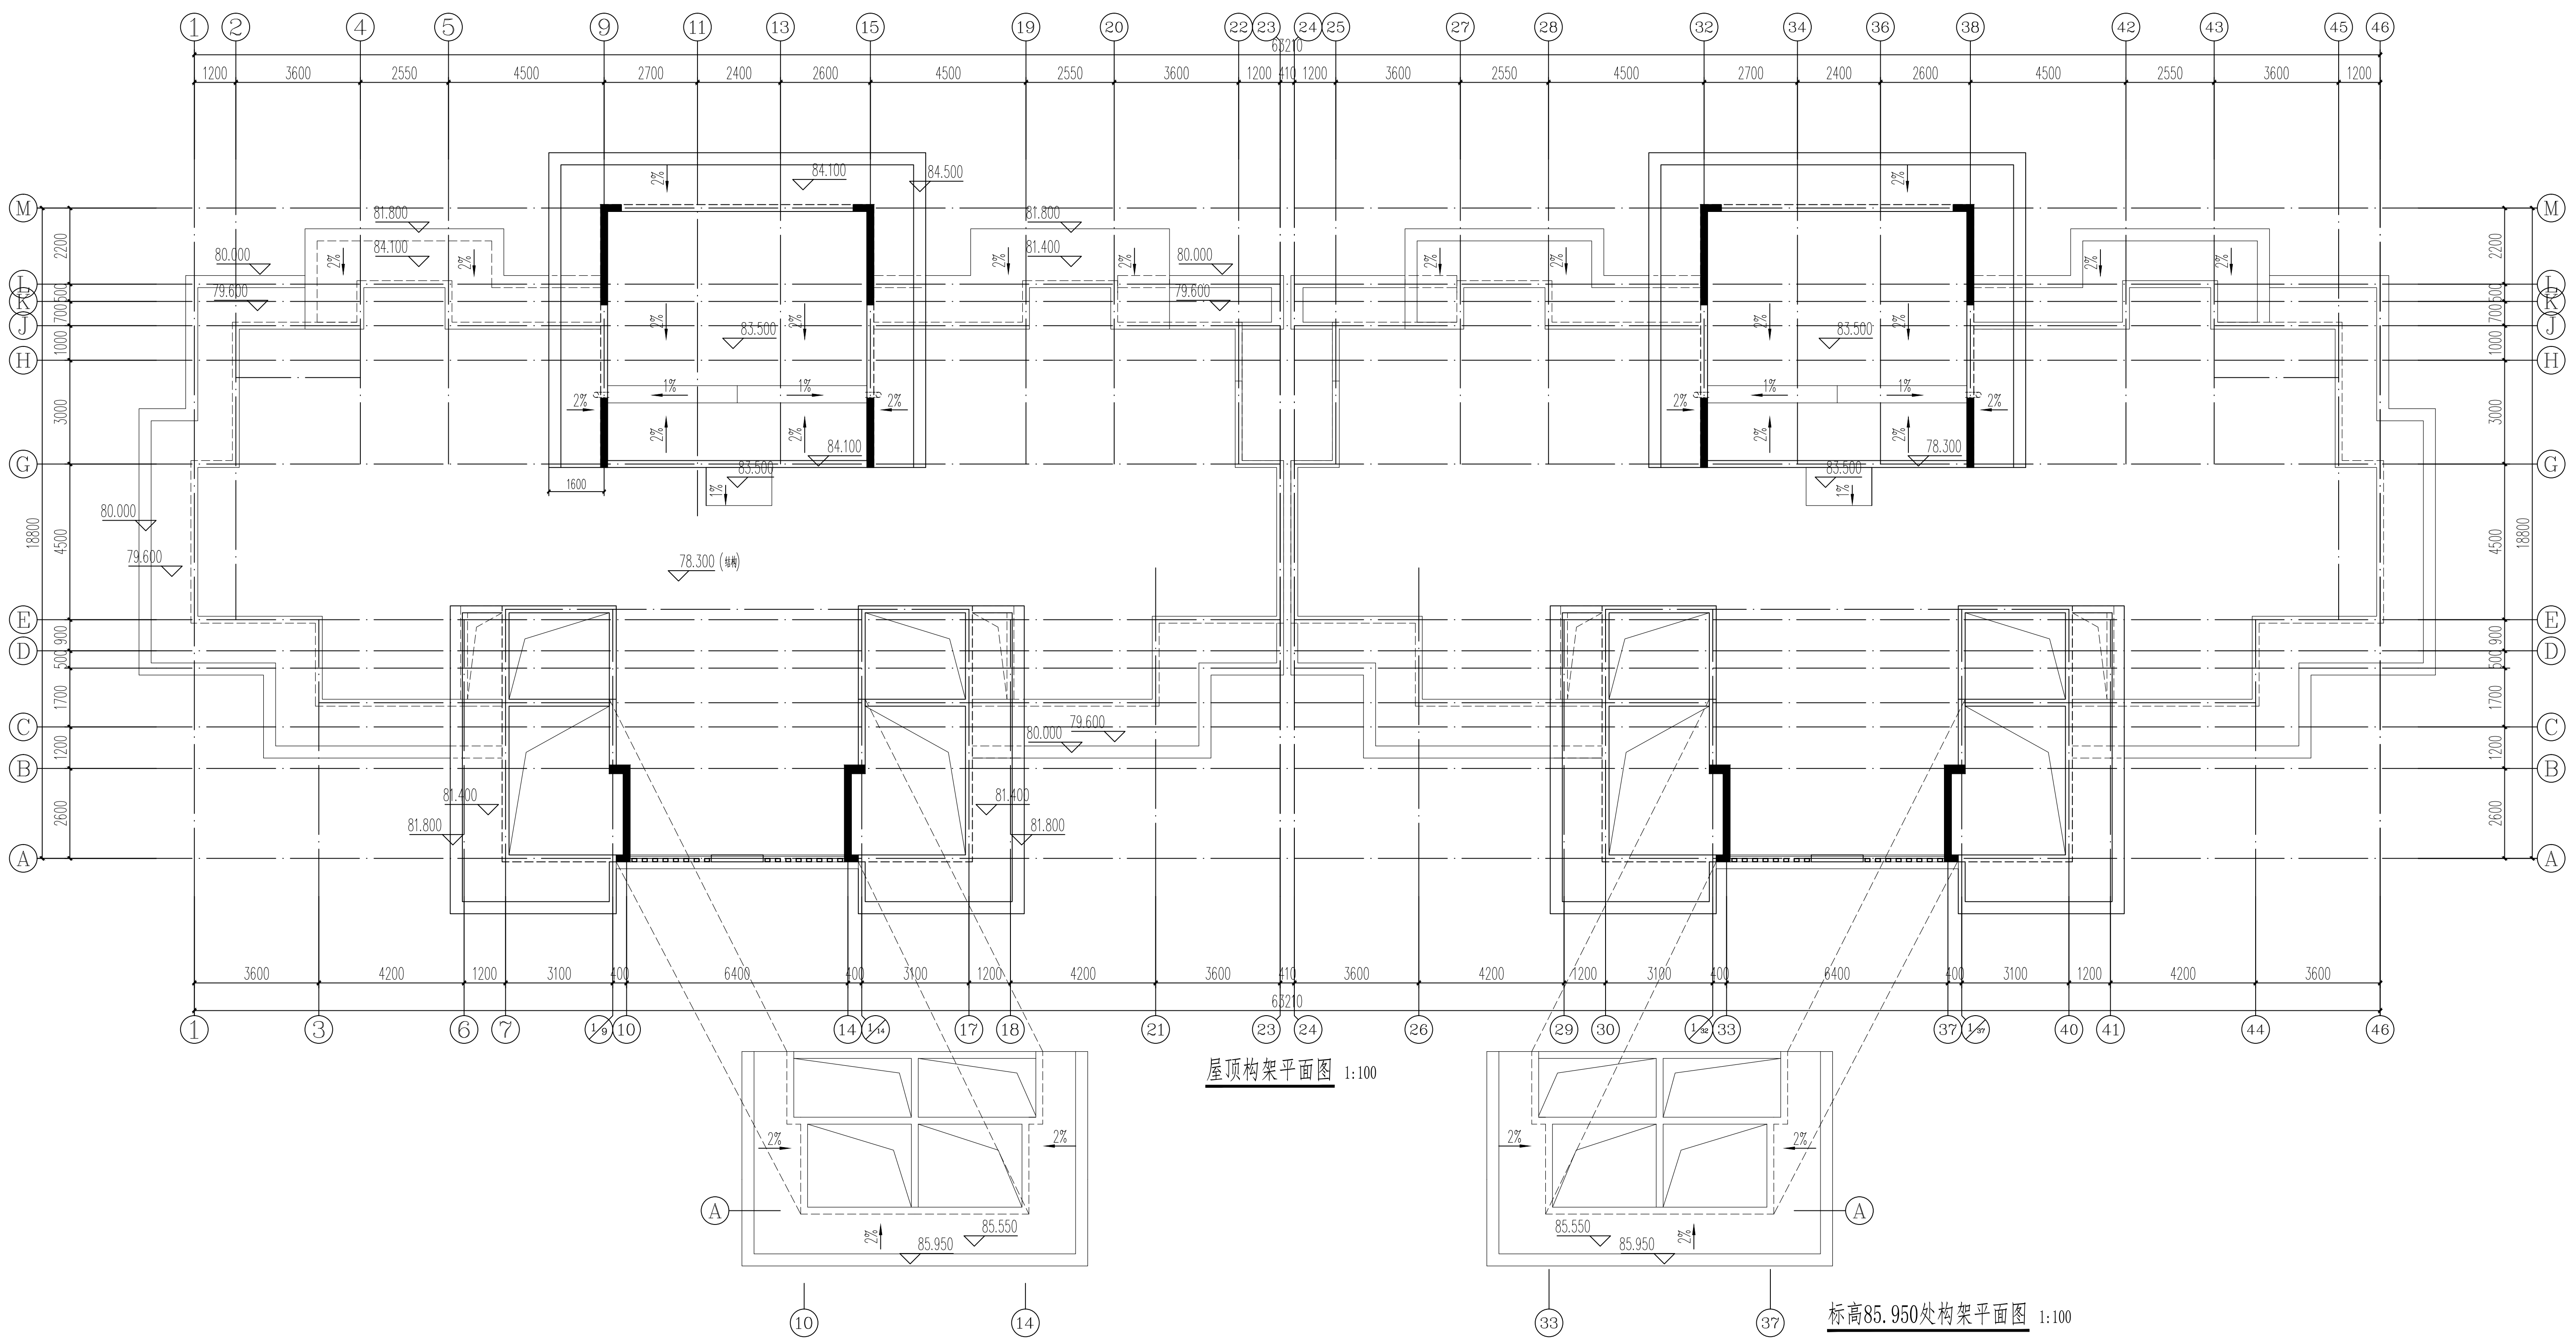

设计单位  
DESIGN COMPANY

中色科技股份有限公司  
CHINA NONFERROUS METALS PROCESSING TECHNOLOGY CO., LTD  
中国 郑州 邮编 1 号 471039  
1 XIYUAN RD. LIUYANG, 471039 P.R.C.  
资质等级: 甲级 证书编号: A141011100

项目名称  
PROJECT NAME  
伊滨区福民工程10号安置小区地块一西区

子项名称  
SUBITEM NAME  
18#楼


图线名称  
DRAWING DESCRIPTION  
屋顶构架平面图 标高85.950处构架平面图

公司出图专用章  
OFFICIAL STAMP

注册执业印章  
REGISTER ENGINEER STAMP

项目名称	(姓名)	(姓名)	(日期)
项目经理 PROJECT MANAGER	陈吉华		
审 定 APPROVED BY	陈吉华		
审 核 VERIFIED BY	杨晓峰		
专业负责人 GENERAL DESIGNER	杨晓峰		
设 计 DESIGNED BY	邓磊		
专 业 SPECIALITY	建筑	设计阶段 DESIGN PHASE	建筑报批
设计日期 DESIGN DATE	2022.06	比 例 SCALE	1:100
版 次 REVISION	A	图线规格 DRAWING SIZE	0.75
WBS编号 WBS NO.			
图 号 DRAWING NO.			

# 18#楼

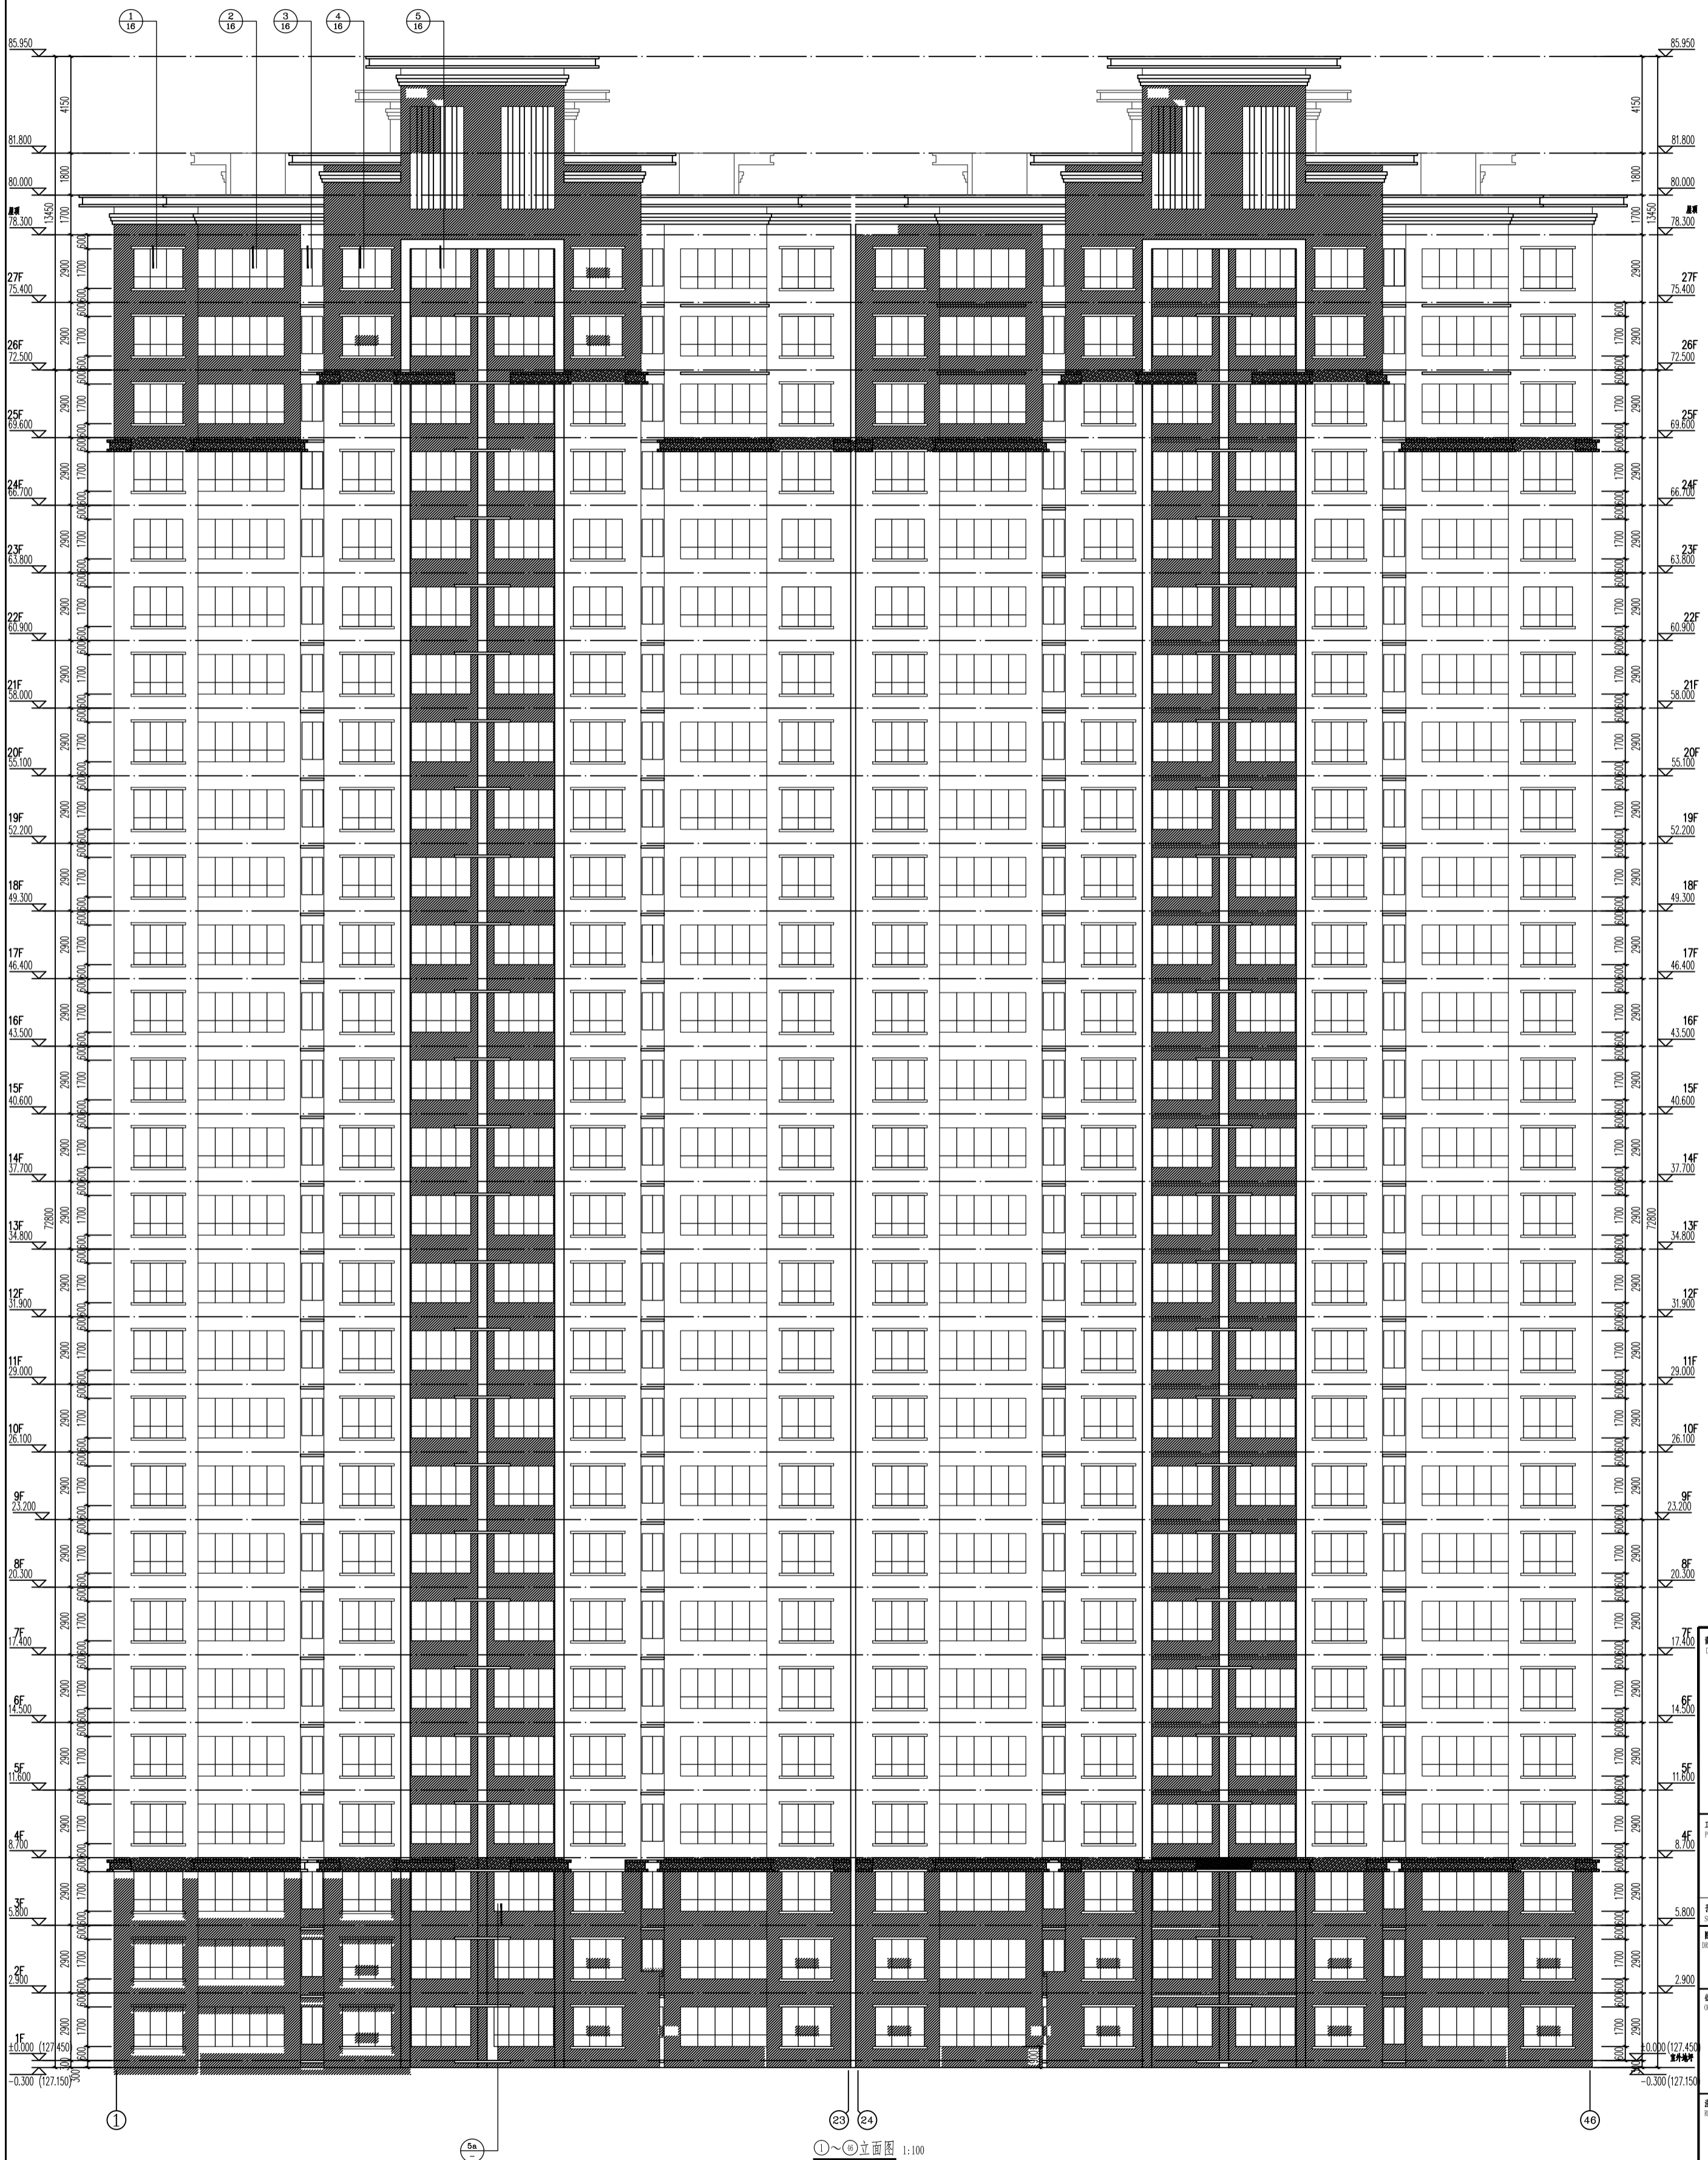


①~⑤立面图 1:100

<p>中色科技股份有限公司 CHINA NONFERROUS METALS PROCESSING TECHNOLOGY CO., LTD. 中国 湖南 长沙 471039 1 SHILAO RD. LIXIANG ATIANG P.R.C</p>			
工程名称 PROJECT NAME	中色湖南有色新材料一期		
楼栋名称 BUILDING DESCRIPTION	18#楼		
专业名称 SPECIALITY	建筑	结构	给排水
设计日期 DESIGN DATE	2022.06	比例 SCALE	1:100
设计阶段 DESIGN STAGE	A	审核 CHECKING	2.0
注册工程师 REGISTERED ENGINEER	注册工程师章		
项目经理 PROJECT MANAGER	张华	审核 CHECKED	
设计人 DESIGNED BY	张华	审核 CHECKED	
专业负责人 SPECIALIST	张华	审核 CHECKED	
设计人 DESIGNED BY	张华	审核 CHECKED	
专业负责人 SPECIALIST	张华	审核 CHECKED	






# 18#楼

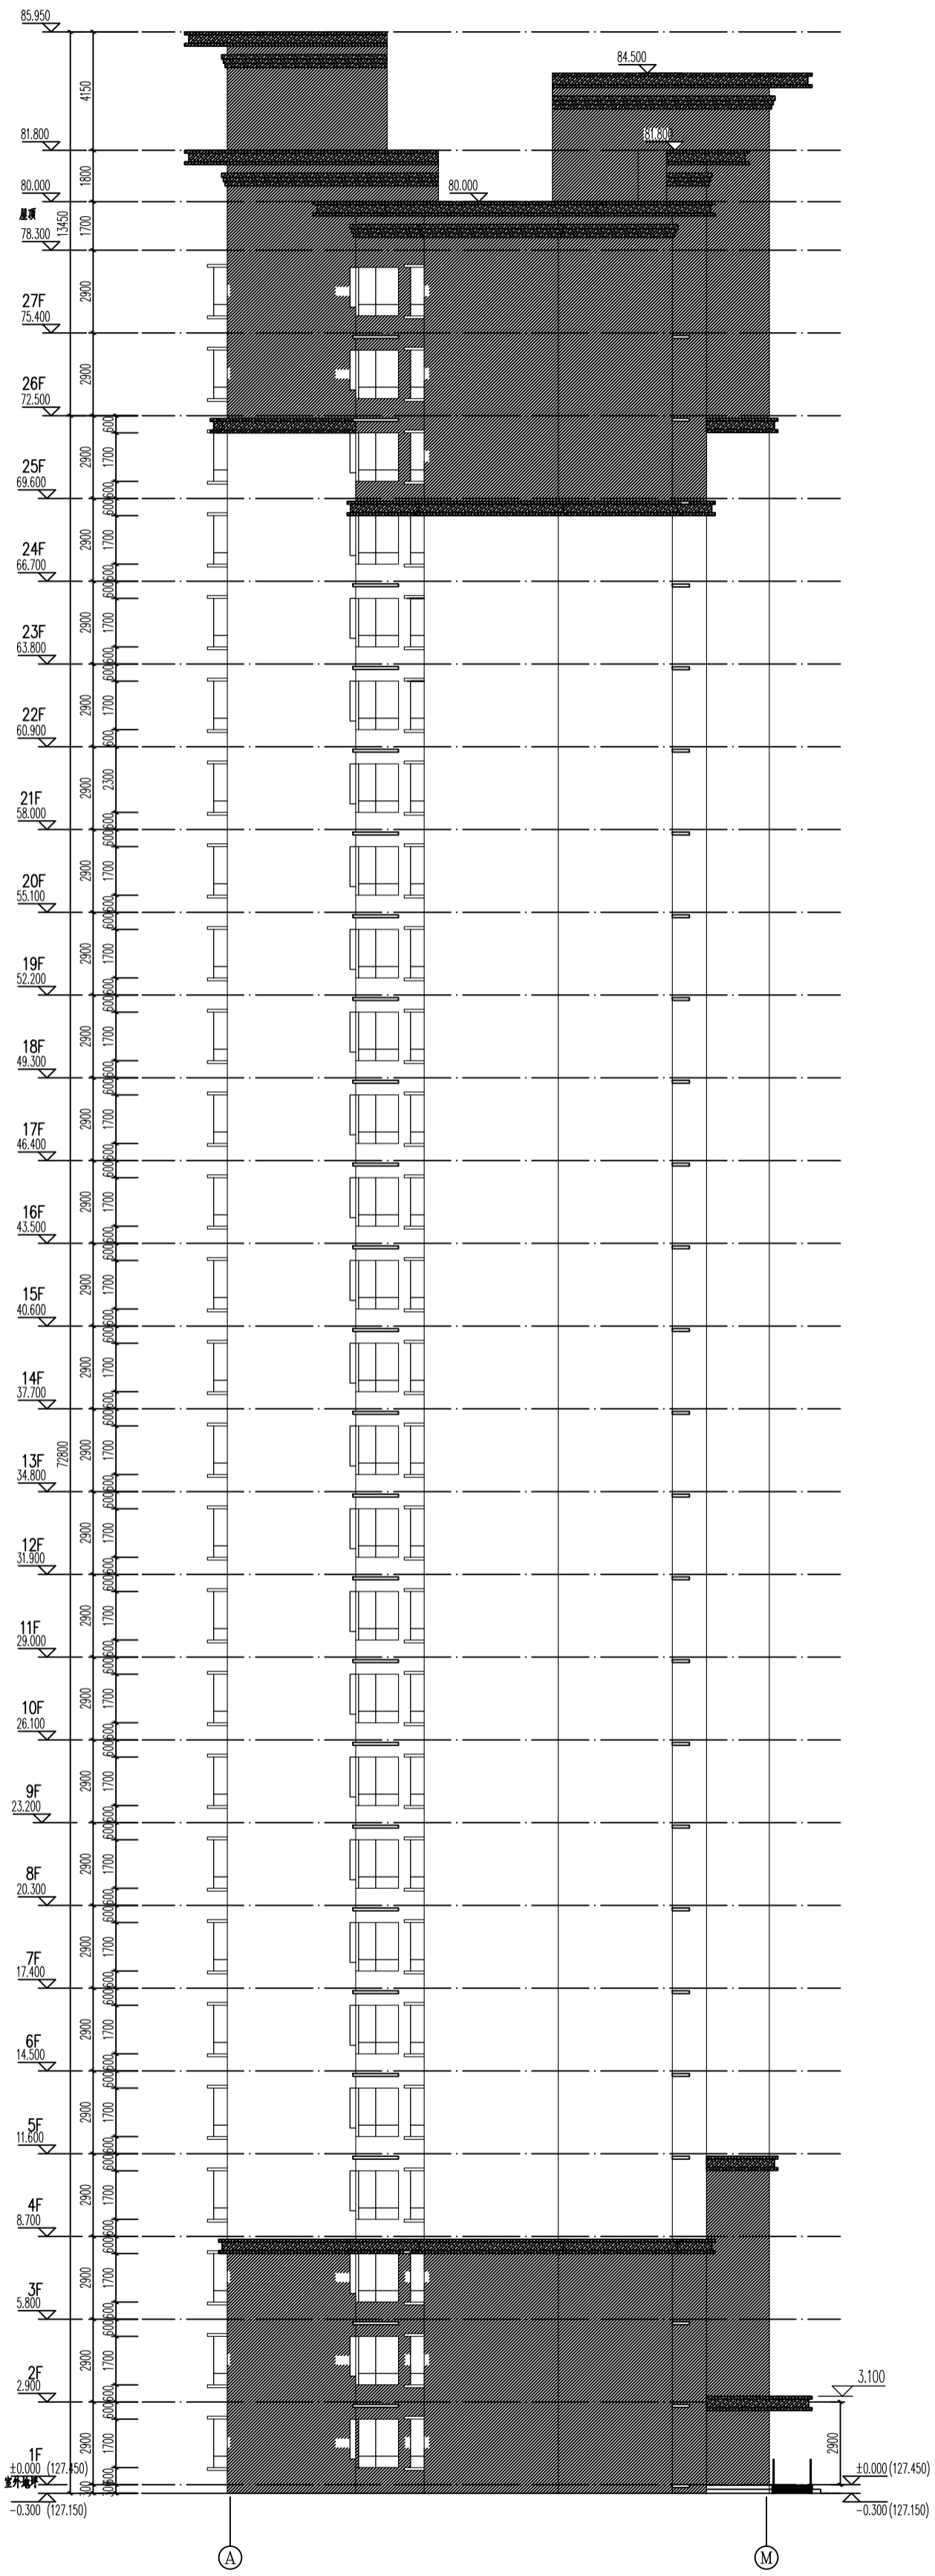

①~③立面图 1:100

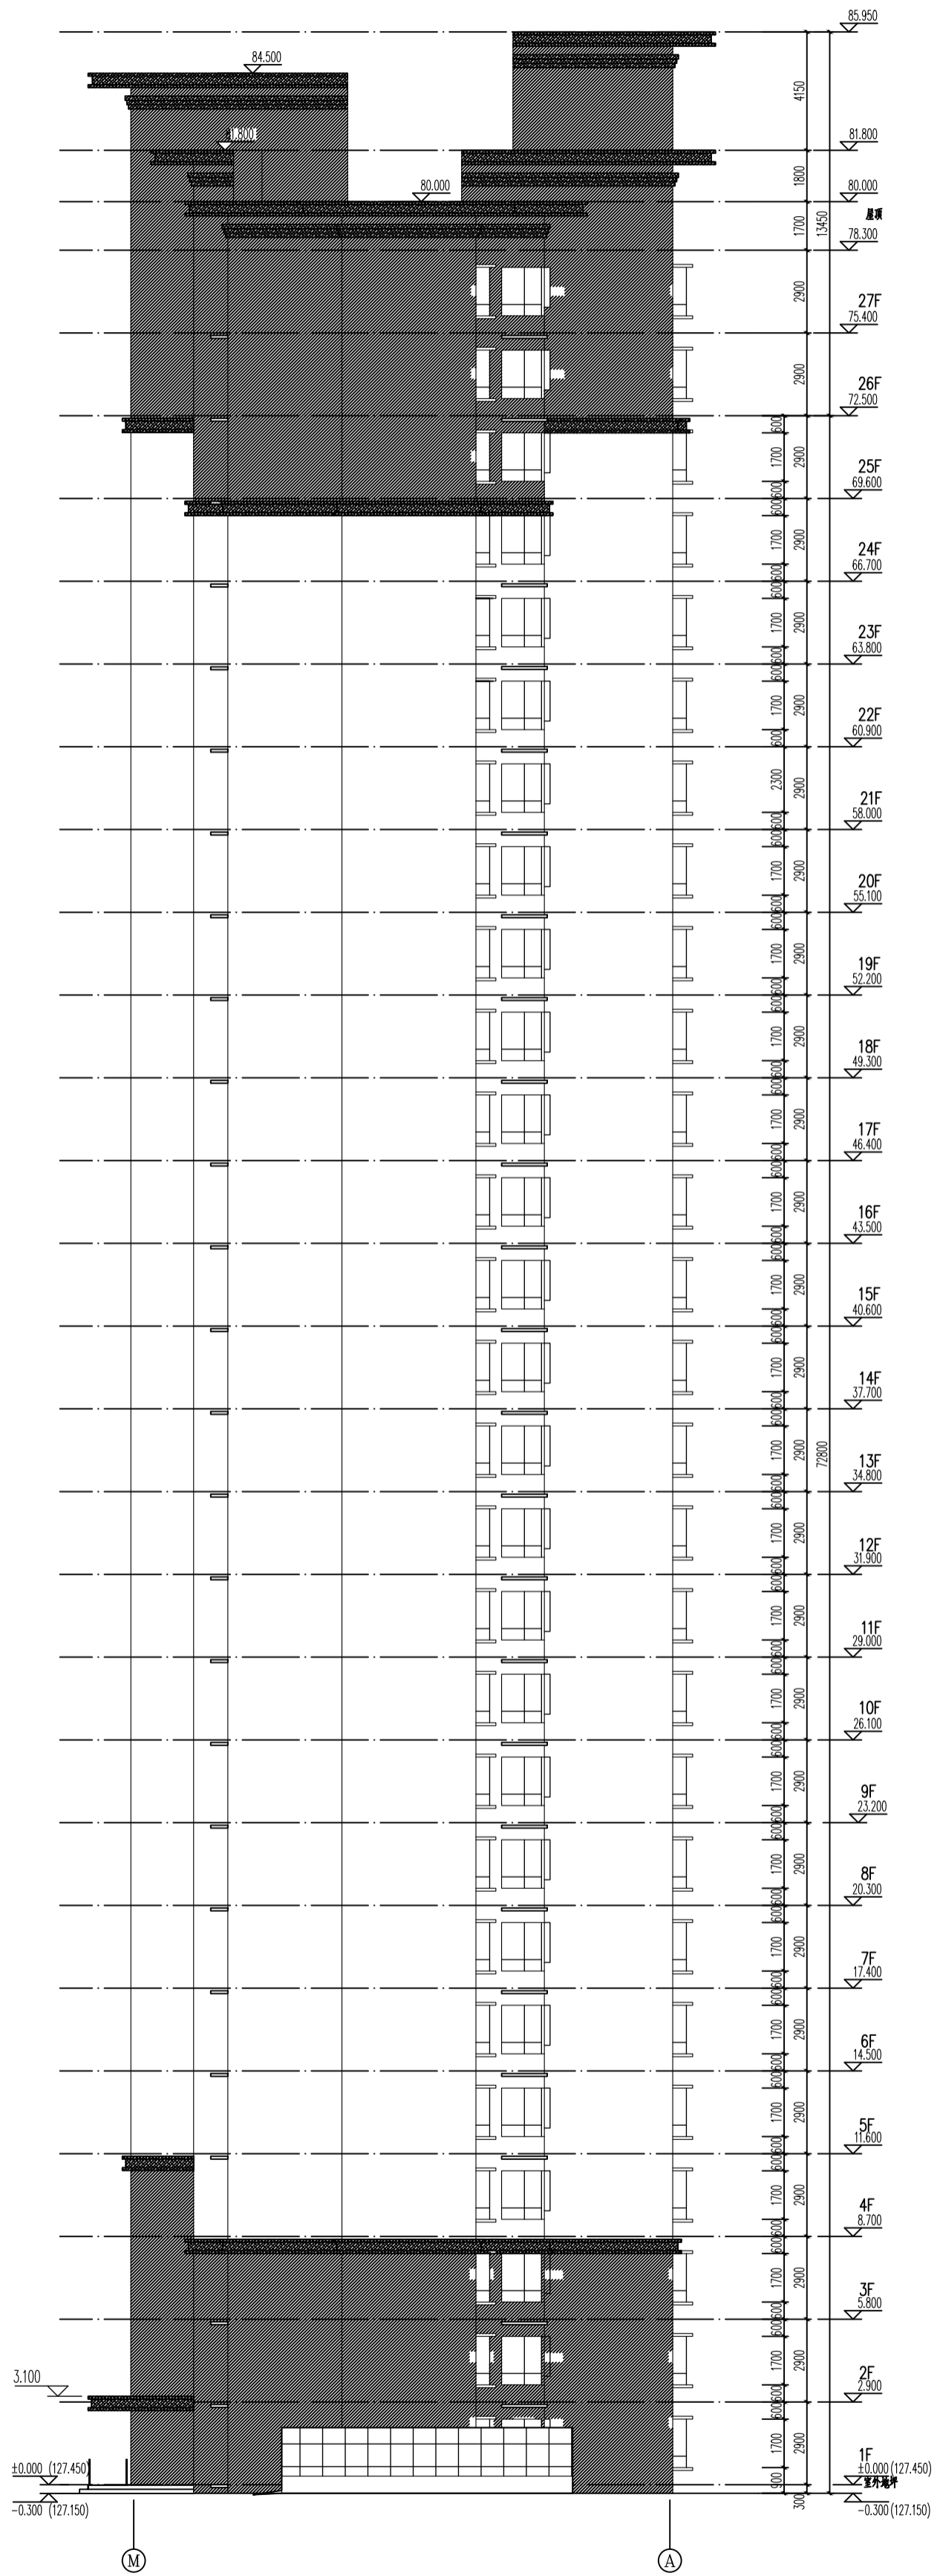

④~⑥立面图 1:100

<p>中色科技股份有限公司 CHINA NONFERROUS METALS PROCESSING TECHNOLOGY CO., LTD. 地址: 中国北京经济技术开发区 电话: 010-61511111</p>			
<p>工程名称: 中色矿业(天津)有限公司18#楼</p>			
工程编号:	18#楼		
图名:	A-M轴 M-A轴		
设计日期:	2022.06		
设计比例:	1:100		
设计阶段:	A 方案阶段		
设计人:	WBC/设计		
审核人:	WBC/审核		
批准人:	WBC/批准		
日期:	2022.06		
比例:	1:100		
阶段:	A 方案阶段		
设计人:	WBC/设计		
审核人:	WBC/审核		
批准人:	WBC/批准		
日期:	2022.06		
比例:	1:100		
阶段:	A 方案阶段		

