


# 19#楼

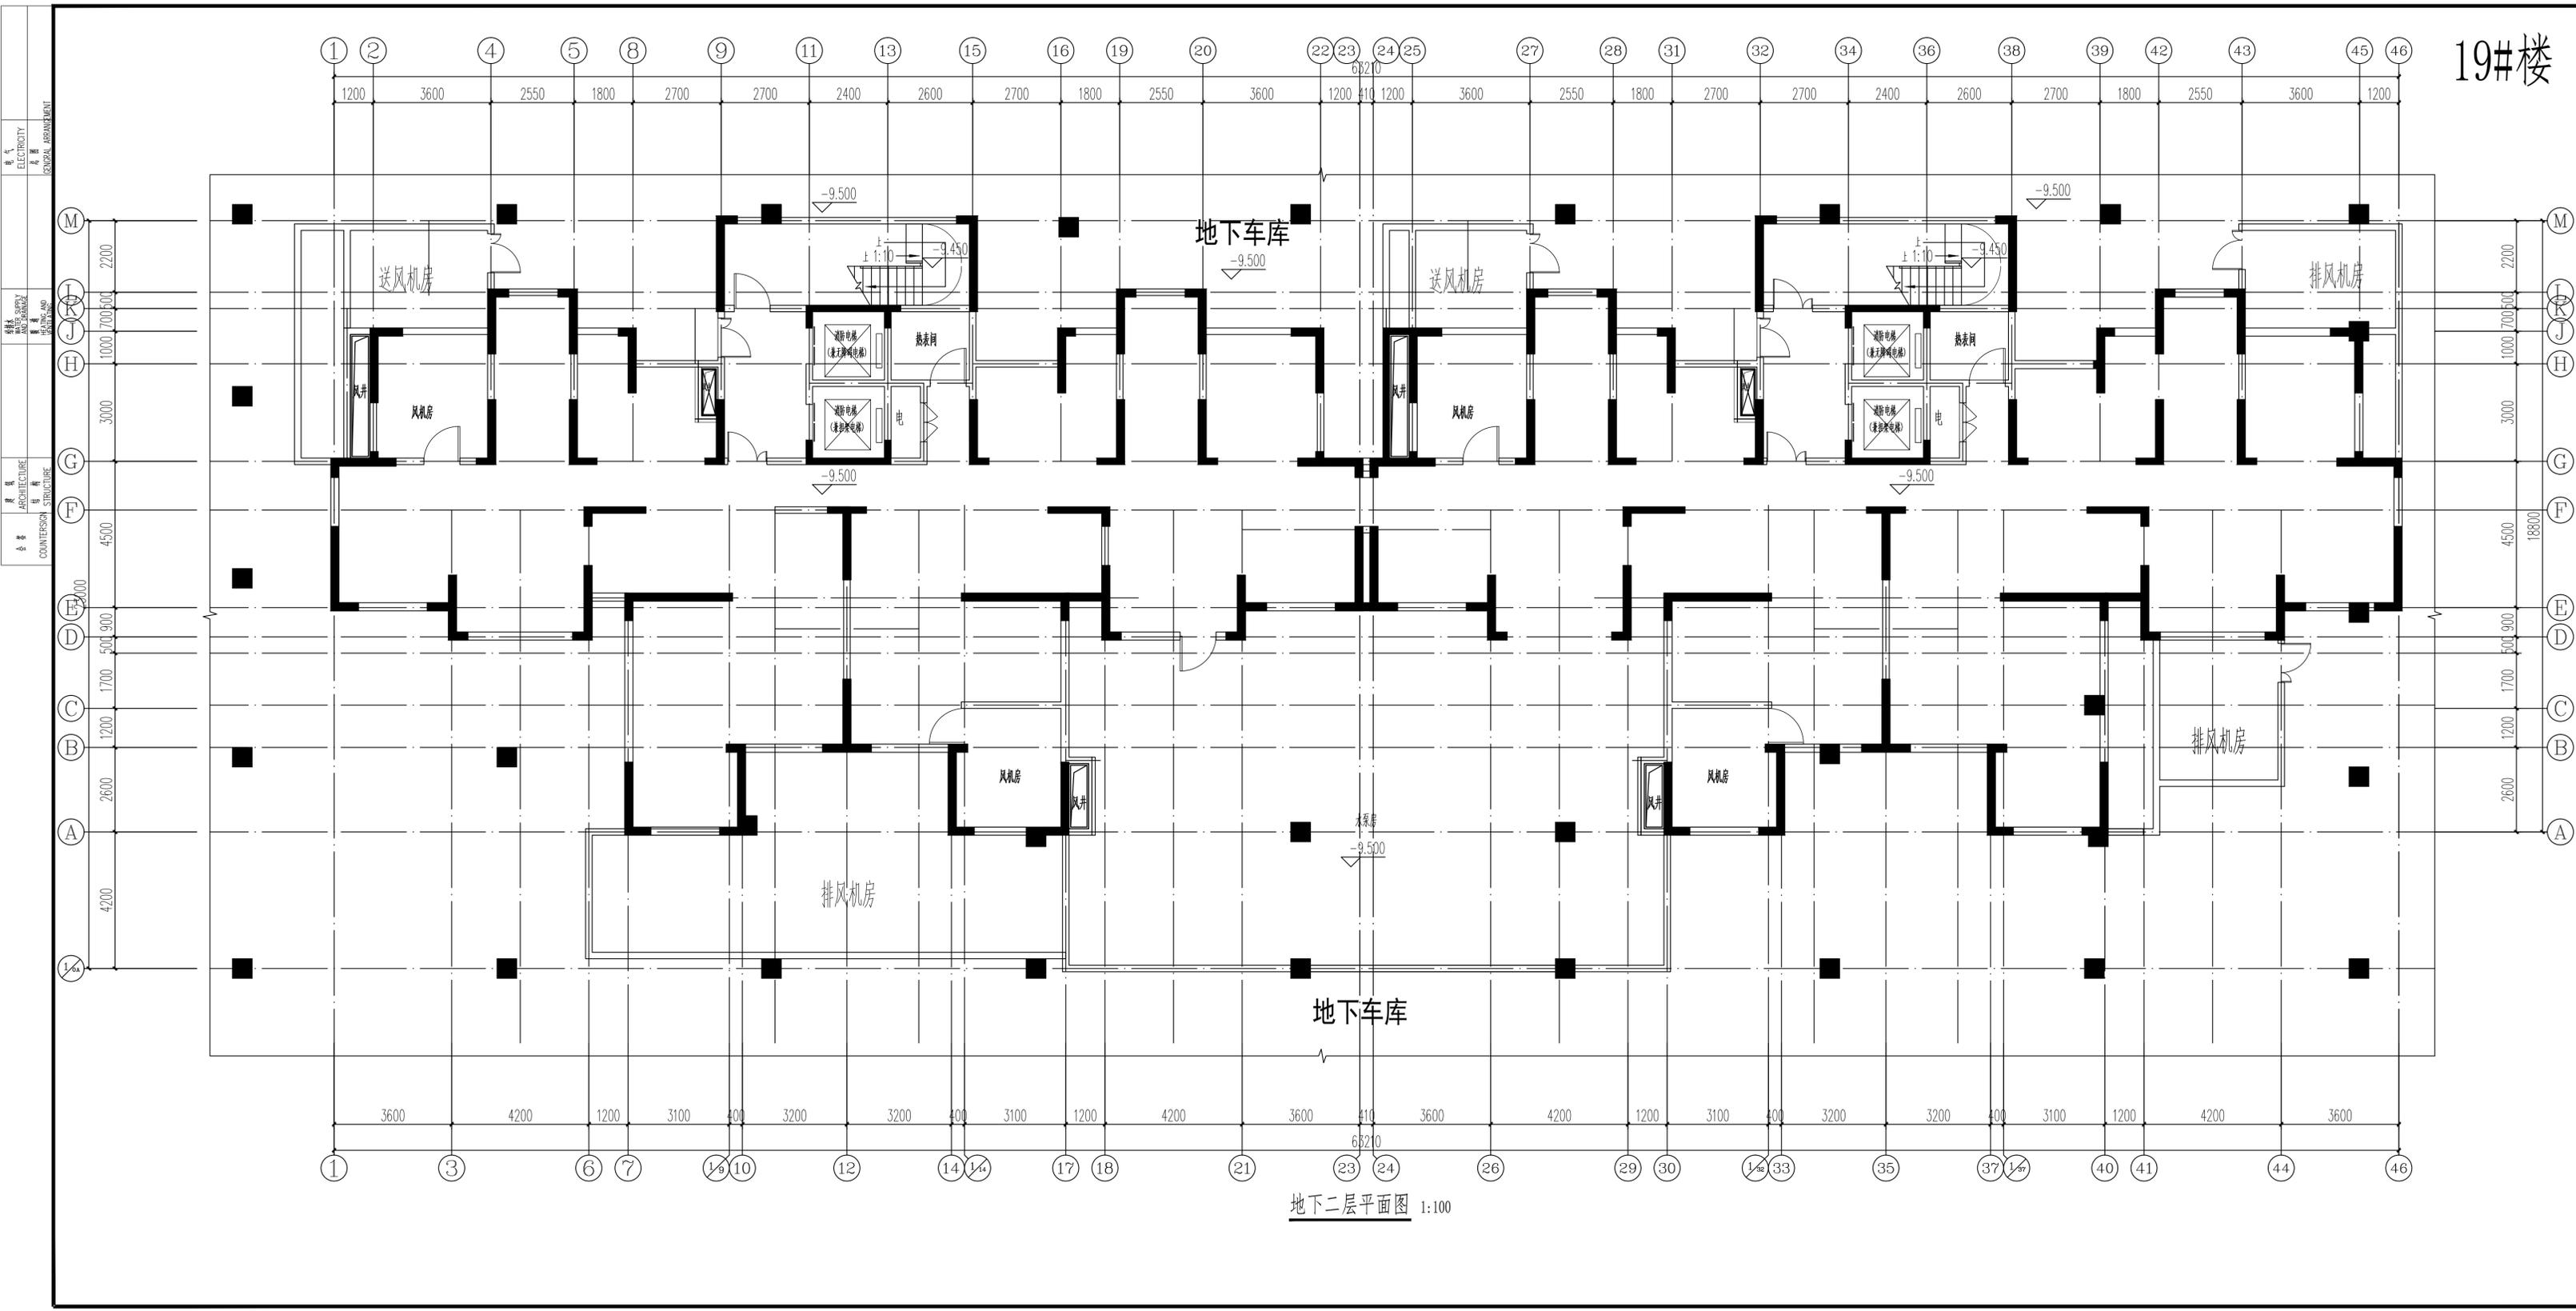

设计单位  
DESIGN COMPANY



中色科技股份有限公司  
CHINA NONFERROUS METALS PROCESSING TECHNOLOGY CO., LTD  
中国 郑州 郑东新区 1号 471039  
1 XIYUAN RD. LUOYANG, 471039 P.R.C  
资质等级: 甲级 证书编号: A141011100

工程名称  
PROJECT NAME  
伊滨区福民工程10号安置小区地铁一期

子项名称  
SUBITEM NAME  
19#楼


图名  
DRAWING DESCRIPTION  
地下二层平面图

公司出图专用章  
OFFICIAL STAMP

注册执业印章  
REGISTER ENGINEER STAMP

| 项目总师<br>PROJECT MANAGER   | (姓名)    | (姓名)                 | (日期)  |
|---------------------------|---------|----------------------|-------|
| 审定<br>APPROVED BY         | 陈吉华     |                      |       |
| 审核<br>VERIFIED BY         | 杨建峰     |                      |       |
| 专业负责人<br>GENERAL DESIGNER | 杨建峰     |                      |       |
| 设计<br>DESIGNED BY         | 烁磊      |                      |       |
| 专业<br>SPECIALITY          | 建筑      | 设计阶段<br>DESIGN PHASE | 方案报批  |
| 设计日期<br>DESIGN DATE       | 2022.06 | 比例<br>SCALE          | 1:100 |
| 版次<br>REVISION            | A       | 图幅规格<br>DRAWING SIZE | 0.75  |
| WBS编号<br>WBS NO.          |         |                      |       |
| 图号<br>DRAWING NO.         |         |                      |       |

# 19#楼

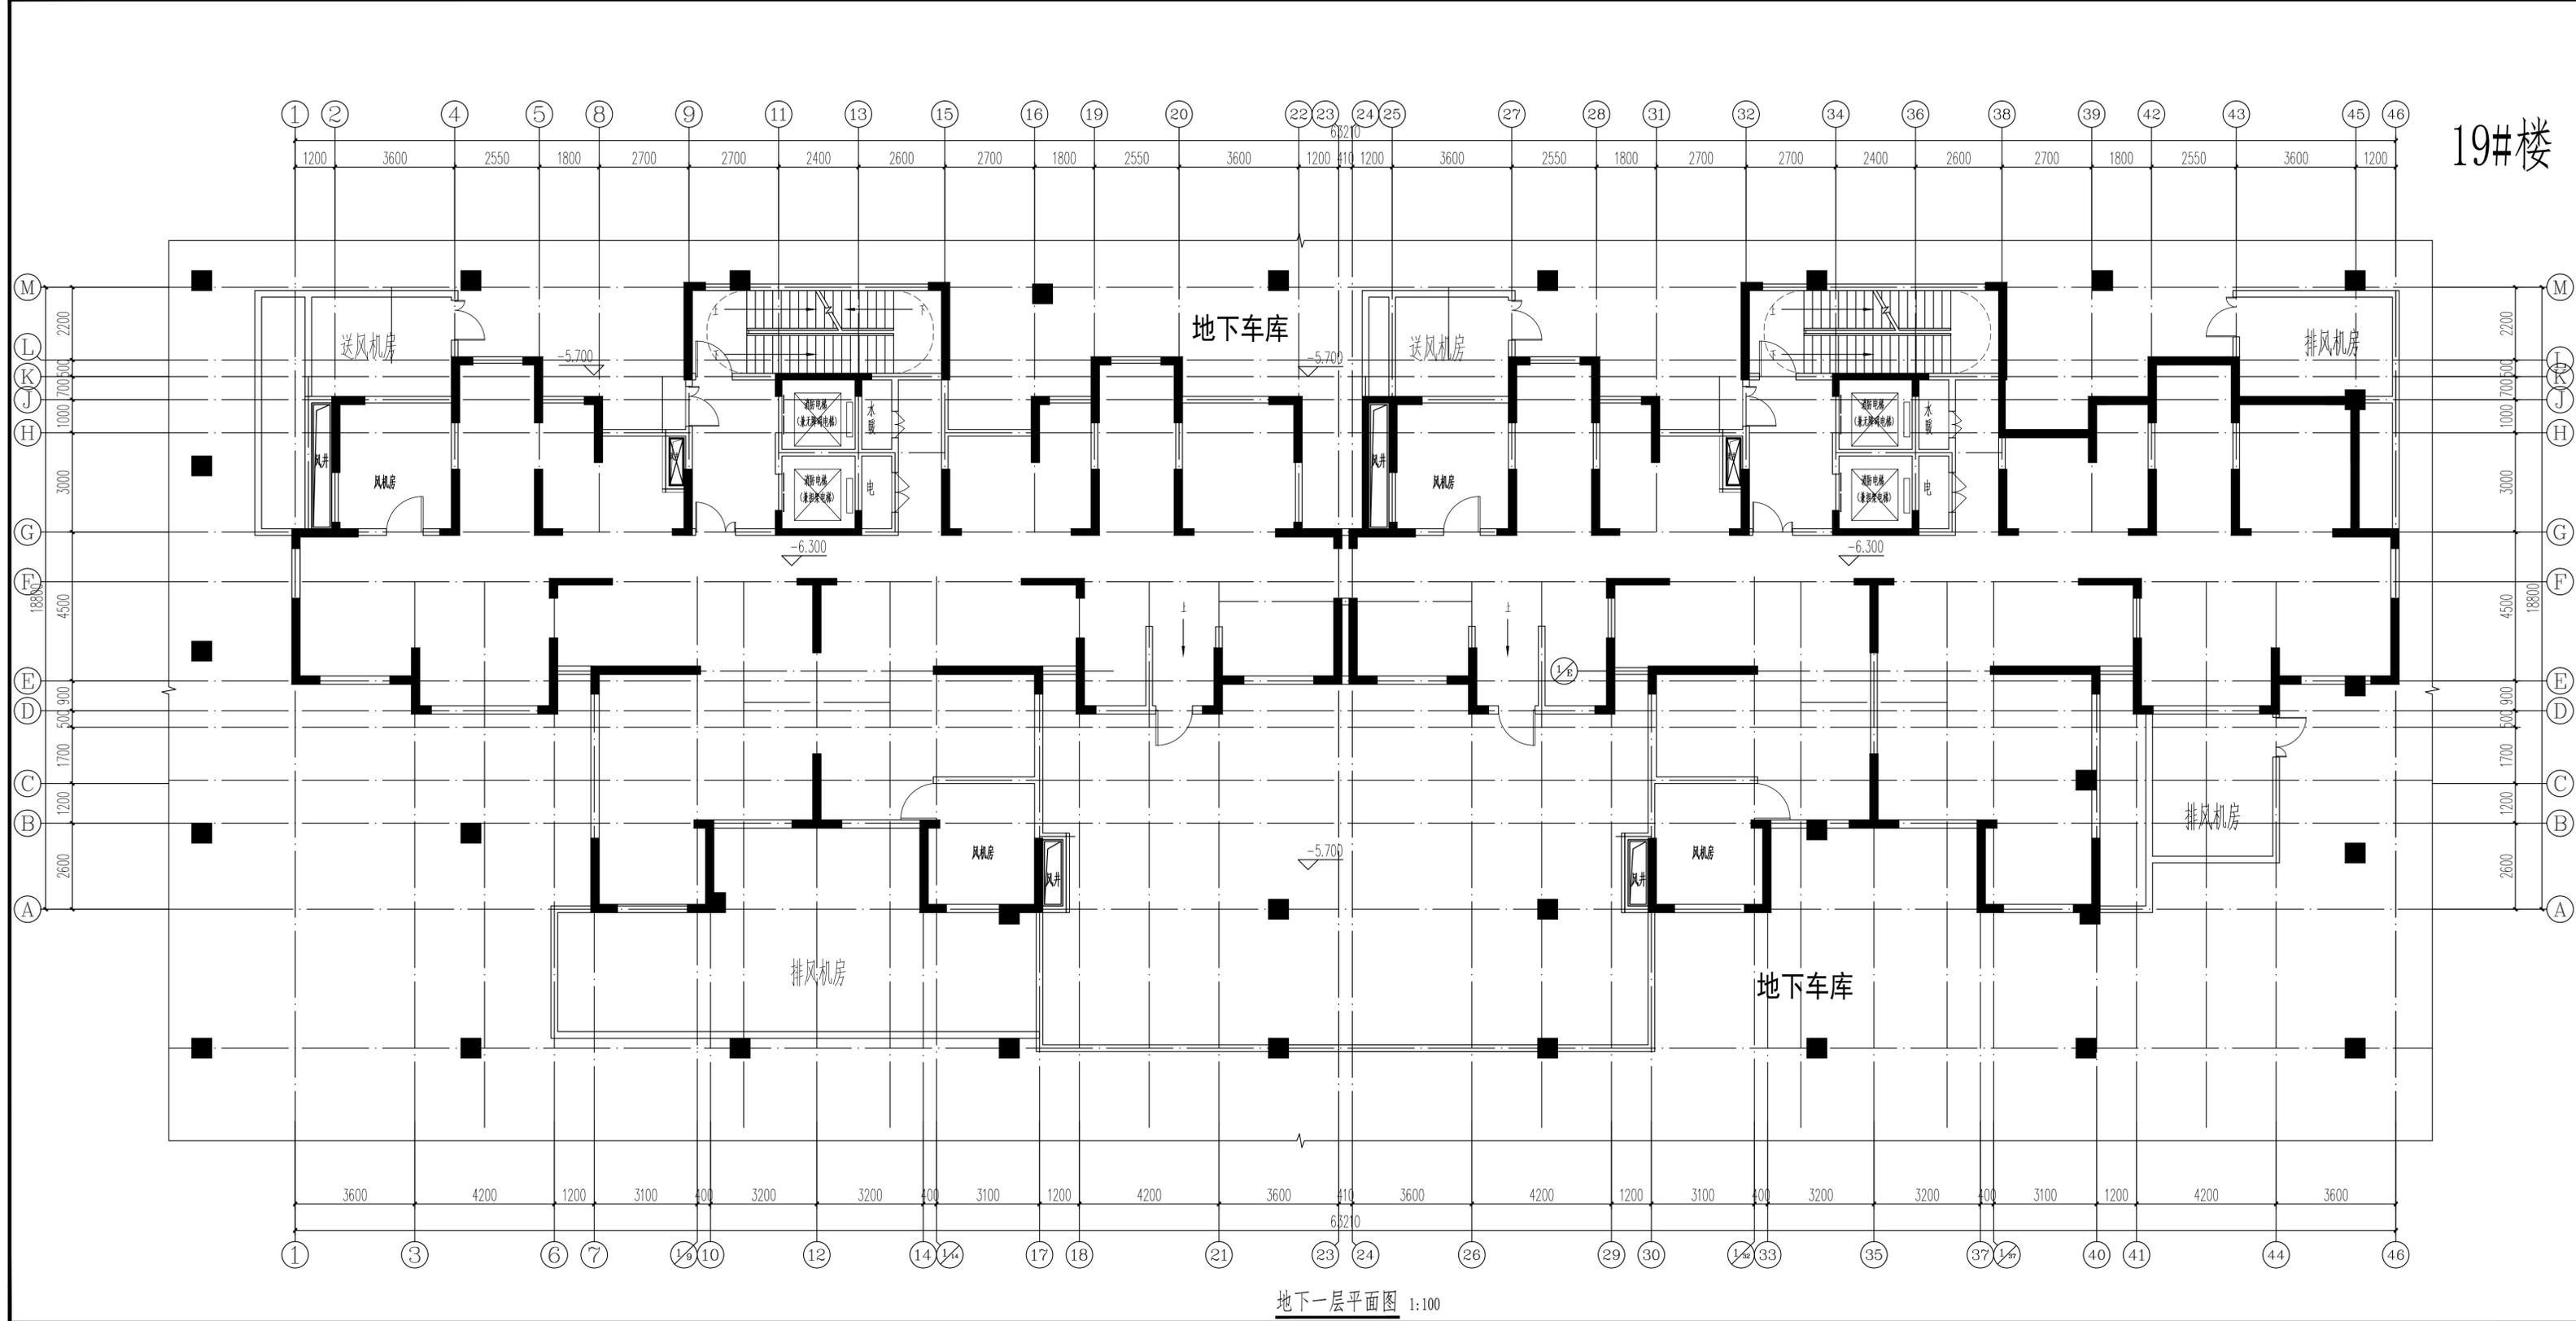

地下一层平面图 1:100

设计单位  
DESIGN COMPANY

中色科技股份有限公司  
CHINA NONFERROUS METALS PROCESSING TECHNOLOGY CO., LTD  
中国 洛阳 洛铜路1号 471039  
1 XIYUAN RD. LUOYANG. 471039 P.R.C  
资质等级: 甲级 证书编号: A141011100

工程名称  
PROJECT NAME  
伊洛区洛铜工程10号安置小区地下一层

子项名称  
SUBITEM NAME  
19#楼


图名  
DRAWING DESCRIPTION  
地下一层平面图

公司出图专用章  
OFFICIAL STAMP

注册执业印章  
REGISTER ENGINEER STAMP


| 项目总师<br>PROJECT MANAGER   | (姓名)    | (姓名)                 | (日期)  |
|---------------------------|---------|----------------------|-------|
| 审定<br>APPROVED BY         | 陈吉华     |                      |       |
| 审核<br>VERIFIED BY         | 杨建峰     |                      |       |
| 专业负责人<br>GENERAL DESIGNER | 杨建峰     |                      |       |
| 设计<br>DESIGNED BY         | 烁磊      |                      |       |
| 专业<br>SPECIALITY          | 建筑      | 设计阶段<br>DESIGN PHASE | 报批报建  |
| 设计日期<br>DESIGN DATE       | 2022.06 | 比例<br>SCALE          | 1:100 |
| 版次<br>REVISION            | A       | 图幅规格<br>DRAWING SIZE | 0.75  |
| WBS编号<br>WBS NO.          |         |                      |       |
| 图号<br>DRAWING NO.         |         |                      |       |

# 19#楼

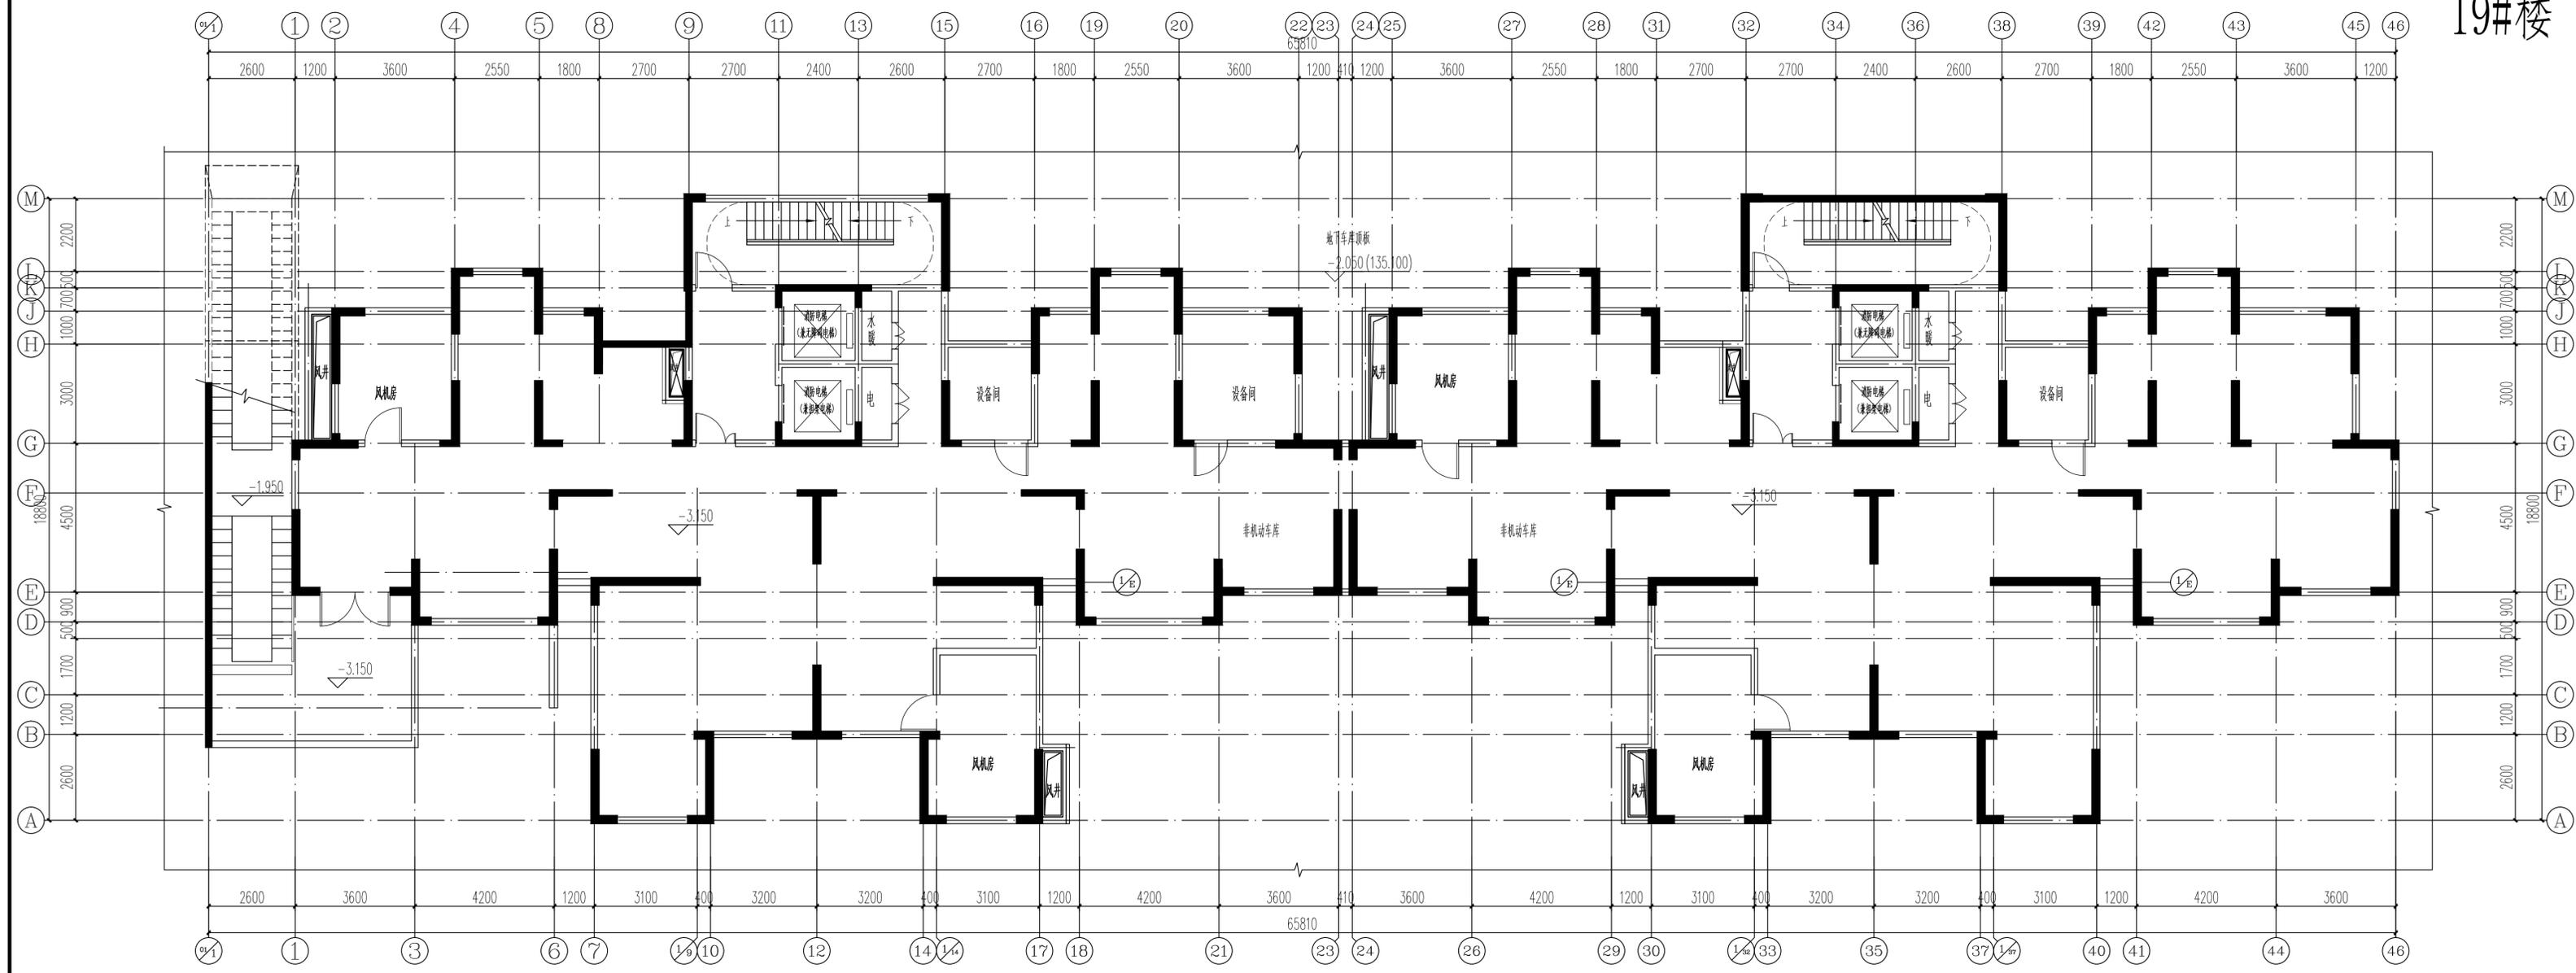


结构夹层平面图 1:100

|  |         |                      |       |
|--|---------|----------------------|-------|
| 设计单位<br>DESIGN COMPANY   |         |                      |       |
|  |         |                      |       |
| 中色科技股份有限公司<br>CHINA NONFERROUS METALS PROCESSING TECHNOLOGY CO., LTD.<br>中国 郑州 郑东新区 1号 471039<br>1 XIYUAN RD. LUOYANG 471039 P.R.C.<br>资质等级: 甲级 证书编号: A141011100 |         |                      |       |
| 工程名称<br>PROJECT NAME   |         |                      |       |
| 伊洛区福民工程10号安置小区一期   |         |                      |       |
| 子项名称<br>SUBITEM NAME   | 19#楼    |                      |       |
| 图名<br>DRAWING DESCRIPTION  |         |                      |       |
| 结构夹层平面图  |         |                      |       |
| 公司出图专用章<br>OFFICIAL STAMP  |         |                      |       |
| 注册执业印章<br>REGISTER ENGINEER STAMP  |         |                      |       |
| 项目经理<br>PROJECT MANAGER  | (姓名)    | (姓名)                 | (日期)  |
| 审定<br>APPROVED BY  | 陈吉华     |                      |       |
| 审核<br>VERIFIED BY  | 杨建峰     |                      |       |
| 专业负责人<br>GENERAL DESIGNER  | 杨建峰     |                      |       |
| 设计<br>DESIGNED BY  | 烁磊      |                      |       |
| 专业<br>SPECIALITY   | 建筑      | 设计阶段<br>DESIGN PHASE | 方案报批  |
| 设计日期<br>DESIGN DATE  | 2022.06 | 比例<br>SCALE          | 1:100 |
| 版次<br>REVISION   | A       | 图线规格<br>DRAWING SIZE | 0.75  |
| WBS编号<br>WBS NO.   |         |                      |       |
| 图号<br>DRAWING NO.  |         |                      |       |

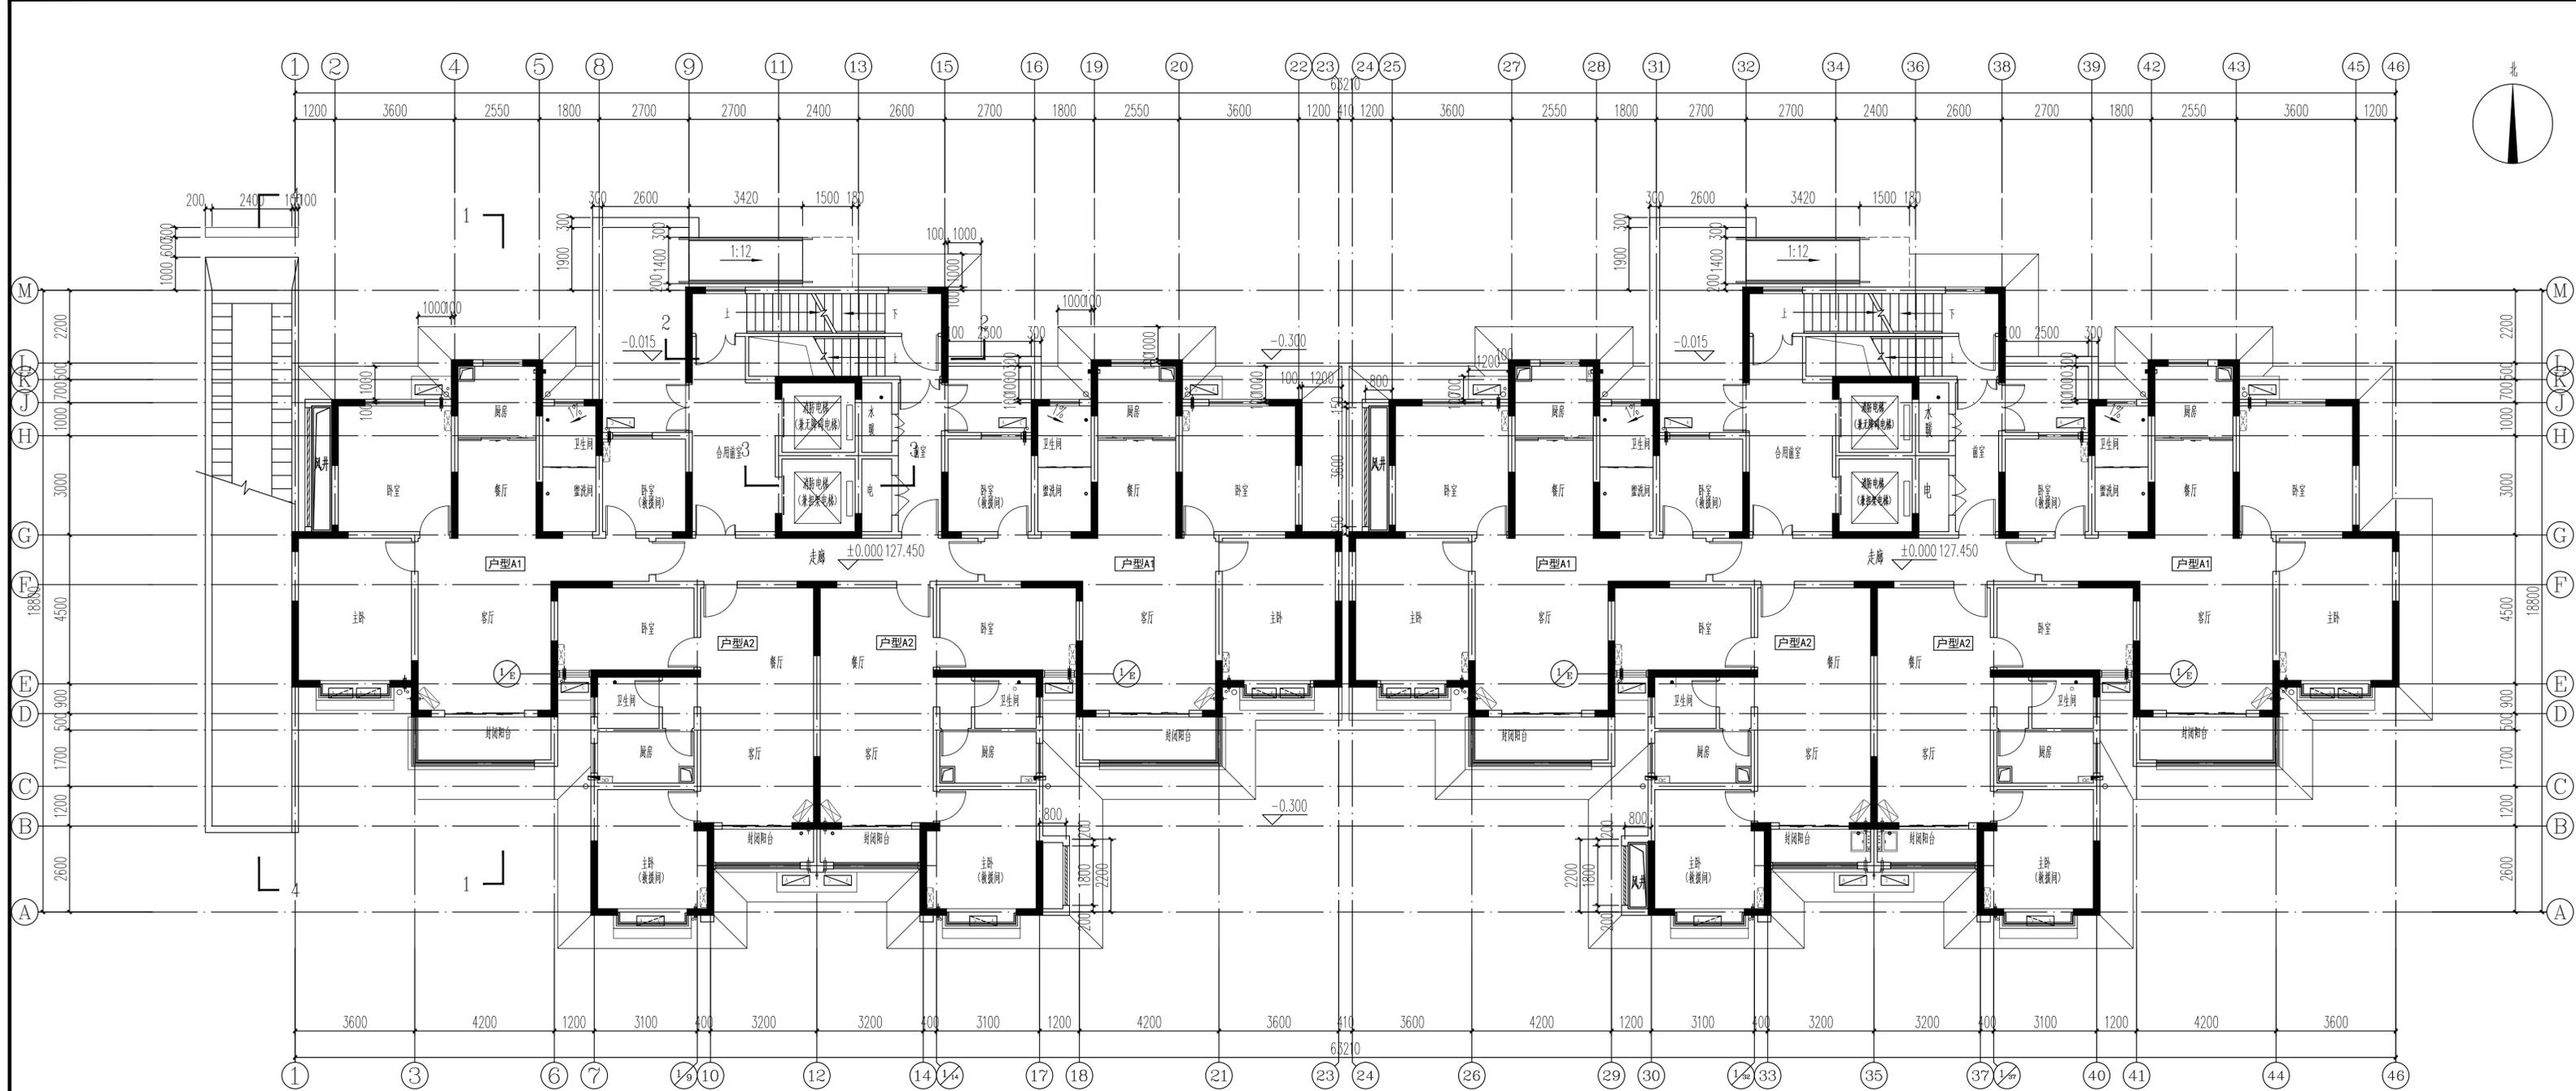

一层平面图

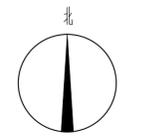

设计单位  
DESIGN COMPANY

中色科技股份有限公司  
CHINA NONFERROUS METALS PROCESSING TECHNOLOGY CO., LTD  
中国 郑州 邮编 471039  
1 XIYUAN RD. LUOYANG, 471039 P. R. C  
资质等级: 甲级 证书编号: A141011100

工程名称  
PROJECT NAME  
伊滨区福民工程10号安置小区地下一层


子项名称  
SUBITEM NAME  
19#楼

图名  
DRAWING DESCRIPTION  
一层平面图

公司出图专用章  
OFFICIAL STAMP


注册执业印章  
REGISTER ENGINEER STAMP

| 项目总师<br>PROJECT MANAGER   | (姓名)    | (姓名)                 | (日期)  |
|---------------------------|---------|----------------------|-------|
| 审定<br>APPROVED BY         | 陈吉华     |                      |       |
| 审核<br>VERIFIED BY         | 杨建峰     |                      |       |
| 专业负责人<br>GENERAL DESIGNER | 杨建峰     |                      |       |
| 设计<br>DESIGNED BY         | 烁磊      |                      |       |
| 专业<br>SPECIALITY          | 建筑      | 设计阶段<br>DESIGN PHASE | 建筑报批  |
| 设计日期<br>DESIGN DATE       | 2022.06 | 比例<br>SCALE          | 1:100 |
| 版次<br>REVISION            | A       | 图线规格<br>DRAWING SIZE | 0.75  |
| WBS编号<br>WBS NO.          |         |                      |       |
| 图号<br>DRAWING NO.         |         |                      |       |

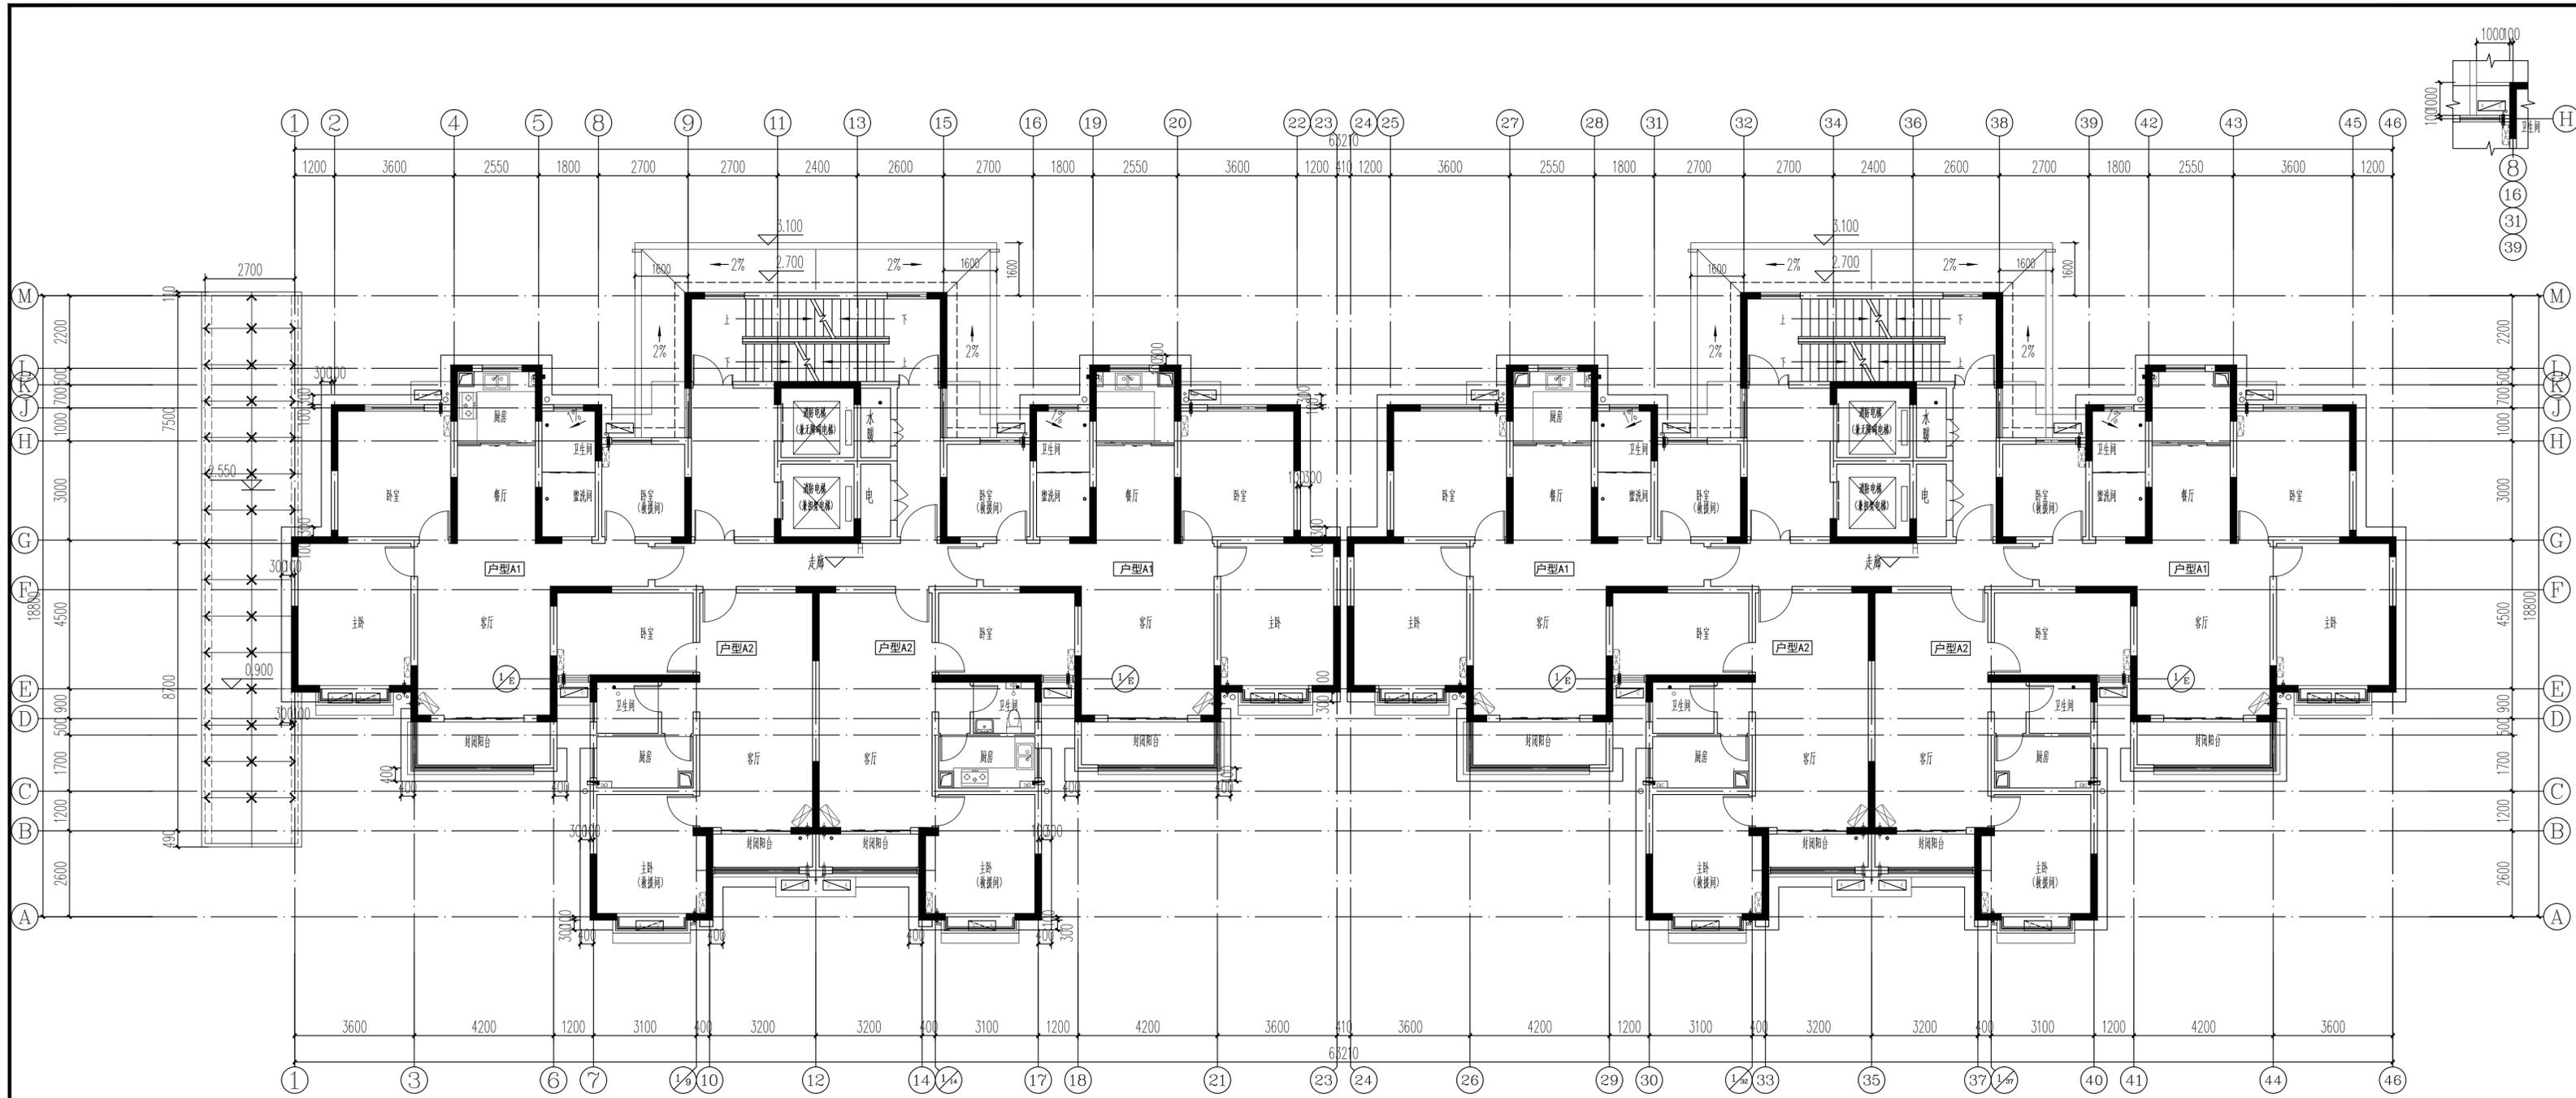

二-二十七层平面图

|  |                              |      |  |
|--|------------------------------|------|--|
| 设计单位<br>DESIGN COMPANY<br>  |                              |      |  |
| 中色科技股份有限公司<br>CHINA NONFERROUS METALS PROCESSING TECHNOLOGY CO., LTD.<br>中国 洛阳 邮编 471039<br>1 XIYUAN RD. LUOYANG, 471039 P.R.C.<br>资质等级: 甲级 证书编号: A141011100 |                              |      |  |
| 工程名称<br>PROJECT NAME<br>伊滨区福民工程10号安置小区一期   |                              |      |  |
| 子项名称<br>SUBITEM NAME<br>19#楼   |                              |      |  |
| 图名<br>DRAWING DESCRIPTION<br>二-二十七层平面图   |                              |      |  |
| 公司出图专用章<br>OFFICIAL STAMP  |                              |      |  |
| 注册执业印章<br>REGISTER ENGINEER STAMP  |                              |      |  |
| 项目经理<br>PROJECT MANAGER<br>陈吉华   | (姓名)<br>陈吉华                  | (日期) |  |
| 审定<br>APPROVED BY<br>陈吉华   | (姓名)<br>陈吉华                  |      |  |
| 审核<br>VERIFIED BY<br>杨建峰   | (姓名)<br>杨建峰                  |      |  |
| 专业负责人<br>GENERAL DESIGNER<br>杨建峰   | (姓名)<br>杨建峰                  |      |  |
| 设计<br>DESIGNED BY<br>烁磊  | (姓名)<br>烁磊                   |      |  |
| 专业<br>SPECIALITY<br>建筑   | 设计阶段<br>DESIGN PHASE<br>方案报批 |      |  |
| 设计日期<br>DESIGN DATE<br>2022.06   | 比例<br>SCALE<br>1:100         |      |  |
| 版次<br>REVISION<br>A  | 图幅规格<br>DRAWING SIZE<br>0.75 |      |  |
| WBS编号<br>WBS NO.   |                              |      |  |
| 图号<br>DRAWING NO.  |                              |      |  |

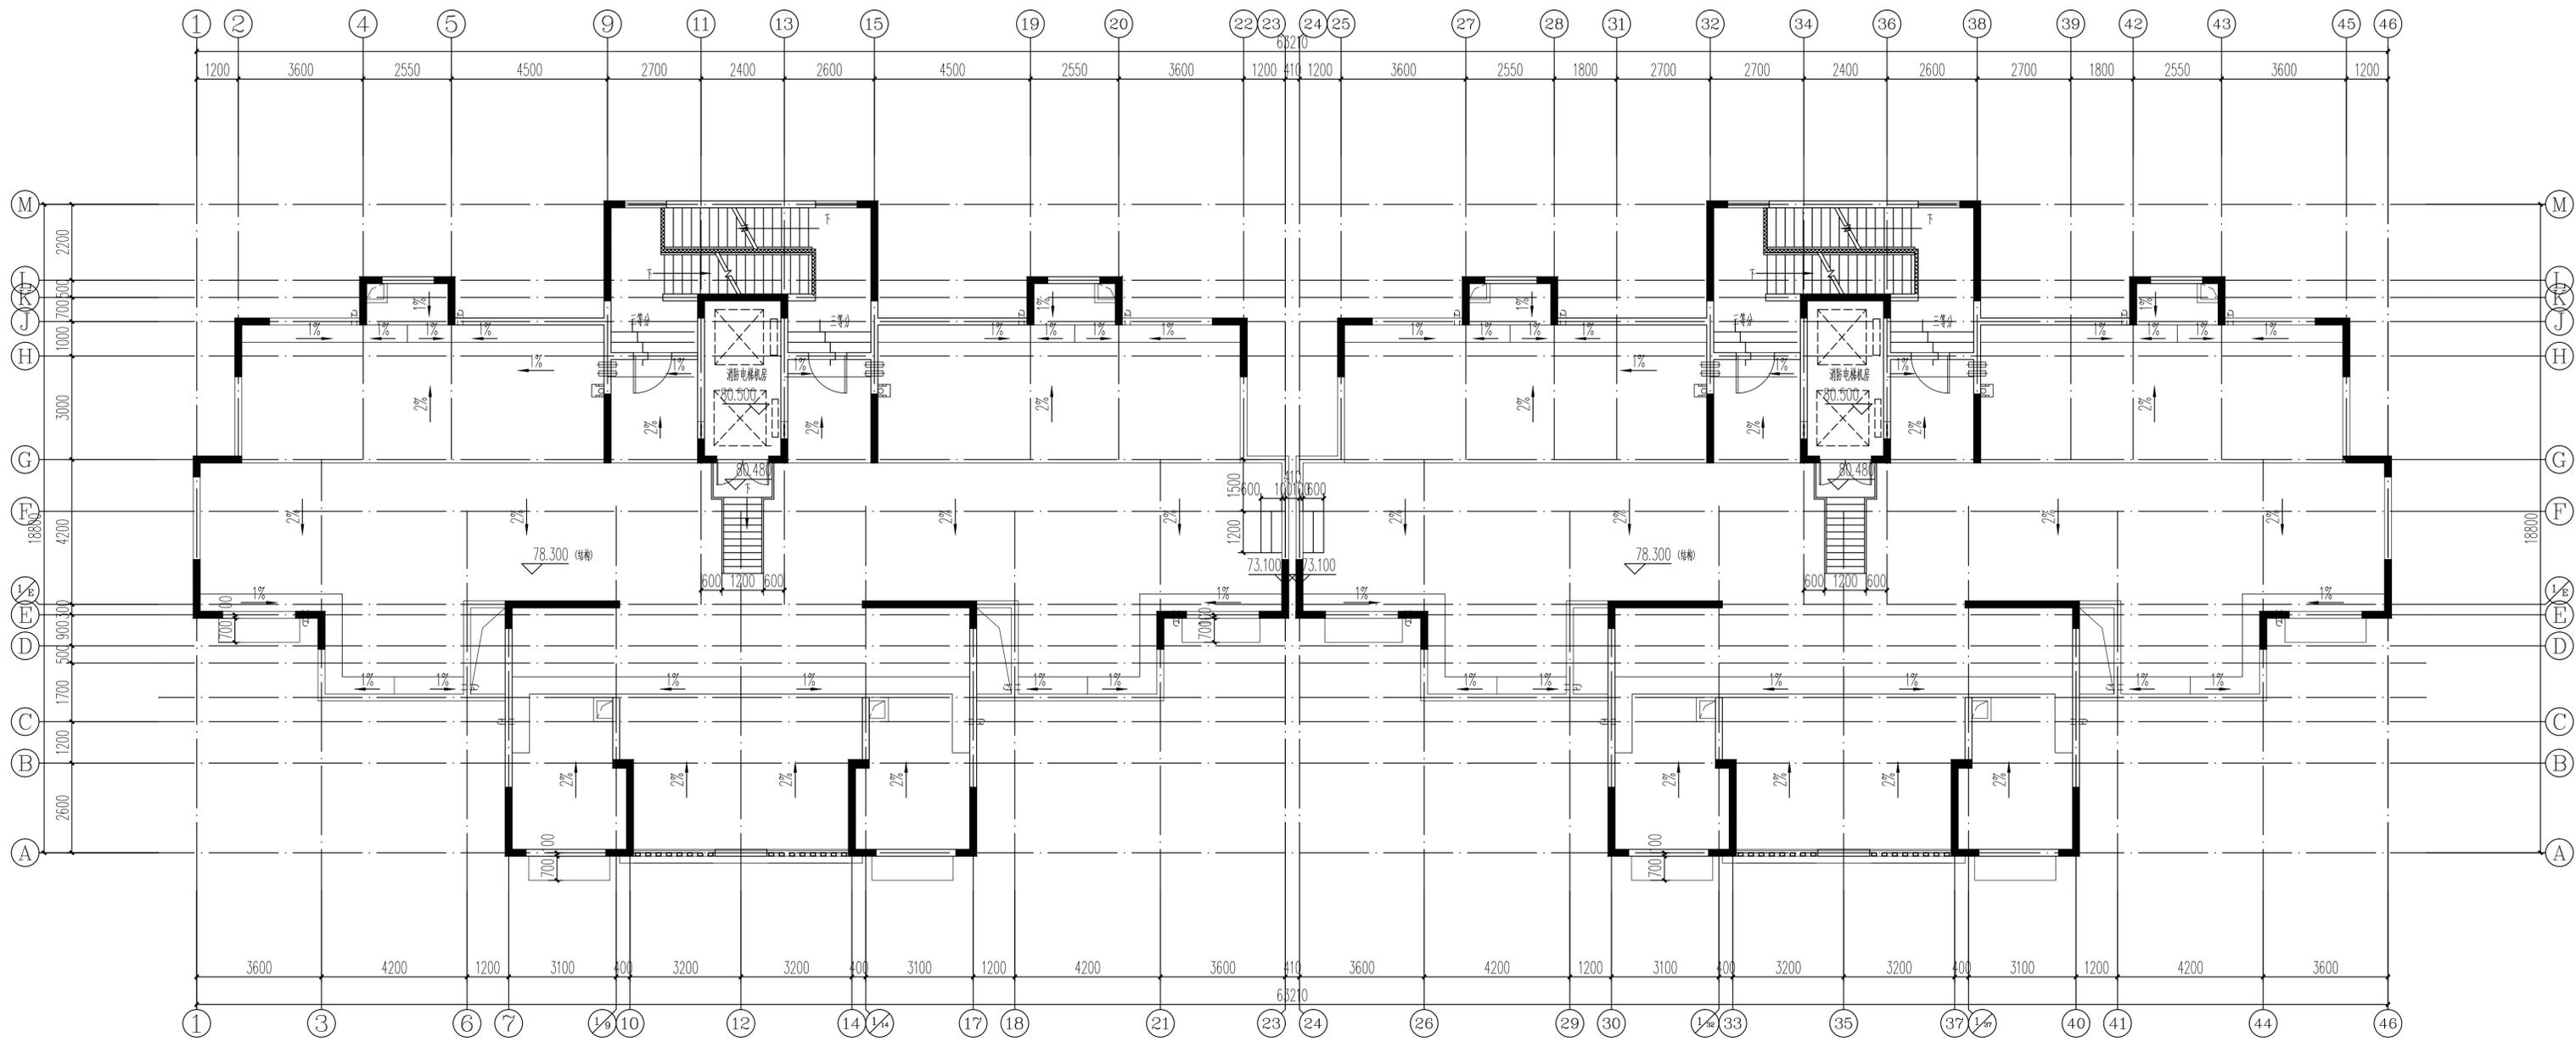

屋顶平面图

设计单位  
DESIGN COMPANY

中色科技股份有限公司  
CHINA NONFERROUS METALS PROCESSING TECHNOLOGY CO., LTD  
中国 郑州 邮编 471039  
1 XIYUAN RD. LUOYANG, 471039 P.R.C  
联系电话: 0378-6988888 电子邮箱: A141011100

工程名称  
PROJECT NAME  
伊洛区福民工程10号安置小区地下一层


子项名称  
SUBITEM NAME  
19#楼

图名  
DRAWING DESCRIPTION  
屋顶平面图

公司出图专用章  
OFFICIAL STAMP

注册执业印章  
REGISTER ENGINEER STAMP

| 项目总师<br>PROJECT MANAGER   | (姓名)    | (姓名)                 | (日期)  |
|---------------------------|---------|----------------------|-------|
| 审 定<br>APPROVED BY        | 陈吉华     |                      |       |
| 审 核<br>VERIFIED BY        | 杨建峰     |                      |       |
| 专业负责人<br>GENERAL DESIGNER | 杨建峰     |                      |       |
| 设 计<br>DESIGNED BY        | 烁磊      |                      |       |
| 专 业<br>SPECIALITY         | 建筑      | 设计阶段<br>DESIGN PHASE | 建筑报批  |
| 设计日期<br>DESIGN DATE       | 2022.06 | 比 例<br>SCALE         | 1:100 |
| 版 次<br>REVISION           | A       | 图线规格<br>DRAWING SIZE | 0.75  |
| WBS编号<br>WBS NO.          |         |                      |       |
| 图 号<br>DRAWING NO.        |         |                      |       |

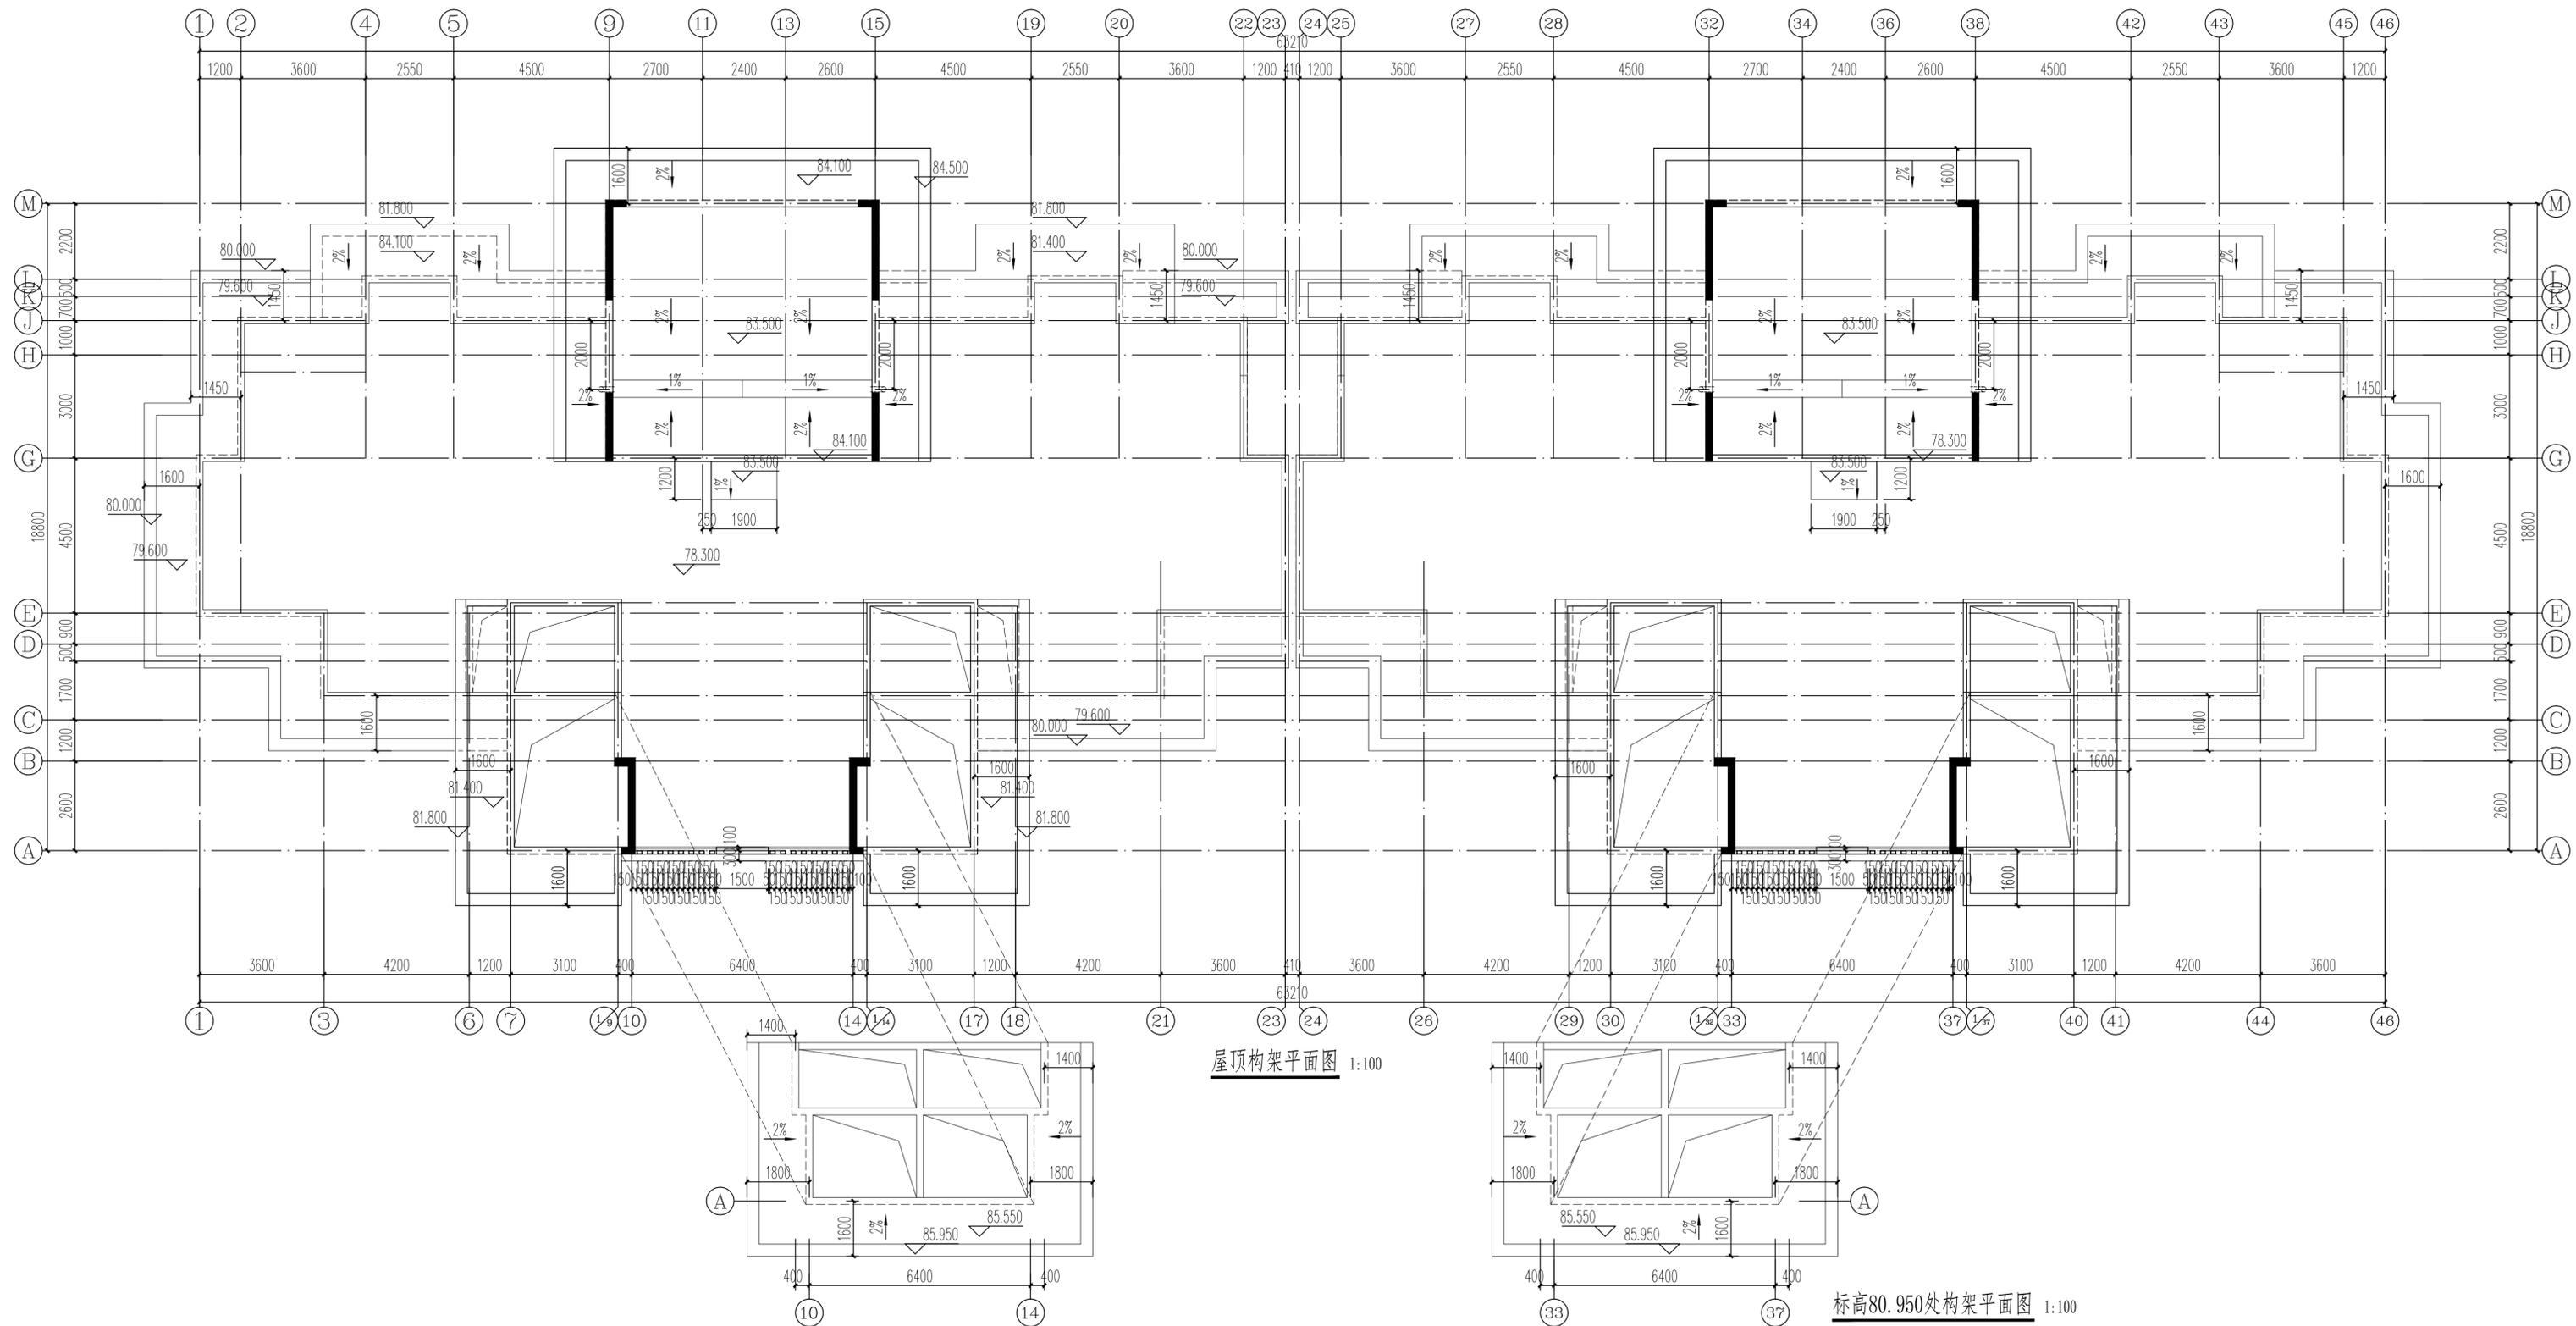

屋顶构架平面图 1:100

标高80.950处构架平面图 1:100

设计单位  
DESIGN COMPANY

中色科技股份有限公司  
CHINA NONFERROUS METALS PROCESSING TECHNOLOGY CO., LTD  
中国 郑州 邮编 471039  
1 XIYUAN RD. LUOYANG 471039 P.R.C  
联系人: 尹强 证书编号: A141011100

工程名称  
PROJECT NAME  
伊滨区福民工程10号安置小区地库一期

子项名称  
SUBITEM NAME  
19#楼


图名  
DRAWING DESCRIPTION  
屋顶构架平面图 标高80.950处构架平面图

公司出图专用章  
OFFICIAL STAMP


注册执业资格  
REGISTER ENGINEER STAMP

| 项目师<br>PROJECT MANAGER    | (姓名)    | (姓名)                 | (日期)  |
|---------------------------|---------|----------------------|-------|
| 审定<br>APPROVED BY         | 陈吉华     |                      |       |
| 审核<br>VERIFIED BY         | 杨建峰     |                      |       |
| 专业负责人<br>GENERAL DESIGNER | 杨建峰     |                      |       |
| 设计<br>DESIGNED BY         | 烁磊      |                      |       |
| 专业<br>SPECIALITY          | 建筑      | 设计阶段<br>DESIGN PHASE | 报批阶段  |
| 设计日期<br>DESIGN DATE       | 2022.06 | 比例<br>SCALE          | 1:100 |
| 版次<br>REVISION            | A       | 图幅规格<br>DRAWING SIZE | 0.75  |
| WBS编号<br>WBS NO.          |         |                      |       |
| 图号<br>DRAWING NO.         |         |                      |       |




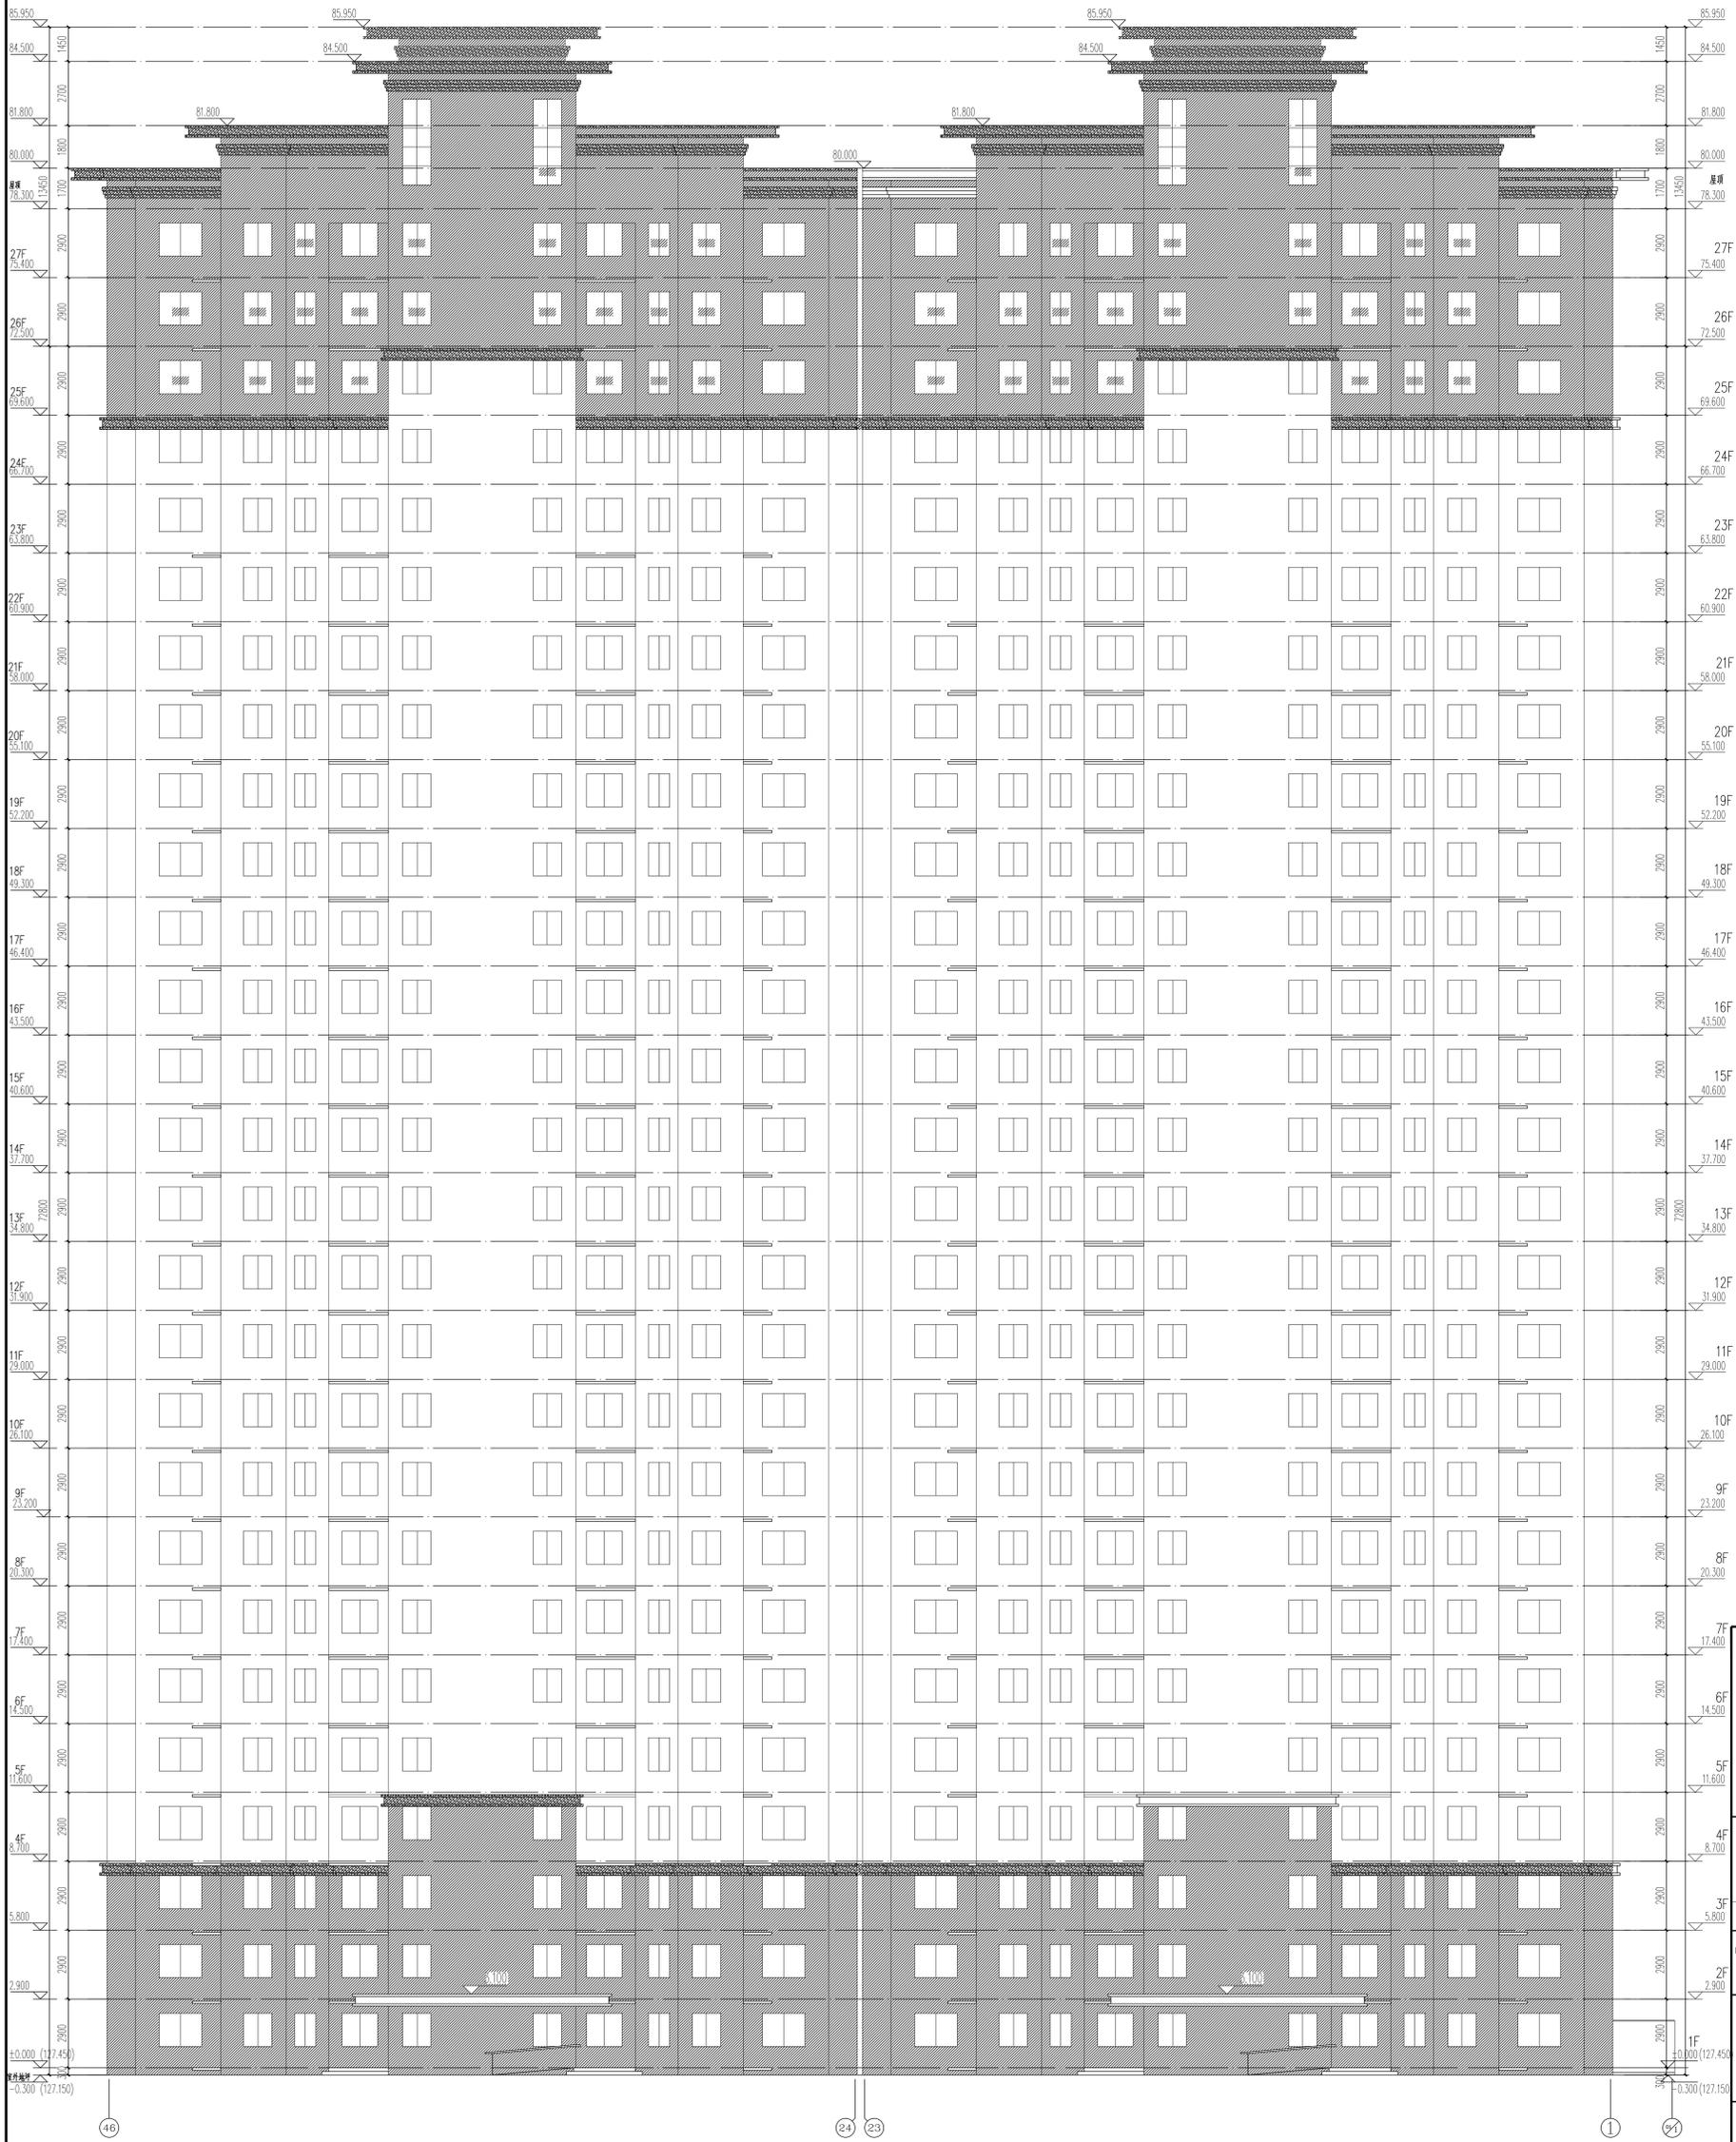

|   |                 |                     |            |
|---|-----------------|---------------------|------------|
| <p>中色科技股份有限公司<br/>CHINA NONFERROUS METALS PROCESSING TECHNOLOGY CO., LTD<br/>19 XUYUAN RD. LUOYANG 471039 P.R.C<br/>注册号: A141011100</p> |                 |                     |            |
| <p>工程名称<br/>PROJECT NAME<br/>中色洛阳有色冶炼有限公司</p>   |                 |                     |            |
| <p>工程地址<br/>SITE NO.<br/>19号</p>  |                 |                     |            |
| <p>工程描述<br/>BUILDING DESCRIPTION<br/>46-1主楼</p>   |                 |                     |            |
| <p>注册工程师<br/>REGISTERED ENGINEER STAMP</p>  |                 |                     |            |
| 审核人<br>PROJECT MANAGER  | 设计人<br>DESIGNER | 校对<br>CHECKER       | 日期<br>DATE |
| 审批人<br>APPROVED BY  | 设计人<br>DESIGNER | 校对<br>CHECKER       | 日期<br>DATE |
| 审核人<br>GENERAL DESIGNER   | 设计人<br>DESIGNER | 校对<br>CHECKER       | 日期<br>DATE |
| 审核人<br>SPECIALITY   | 设计人<br>DESIGNER | 校对<br>CHECKER       | 日期<br>DATE |
| 设计日期<br>DESIGN DATE   | 2022.06         | 比例<br>SCALE         | 1:100      |
| 图号<br>DRAWING NO.   | A               | 图名<br>DRAWING TITLE | 2.0        |
| 审核人<br>MKS NO.  |                 | 设计人<br>DESIGNER     |            |
| 审核人<br>MKS NO.  |                 | 设计人<br>DESIGNER     |            |

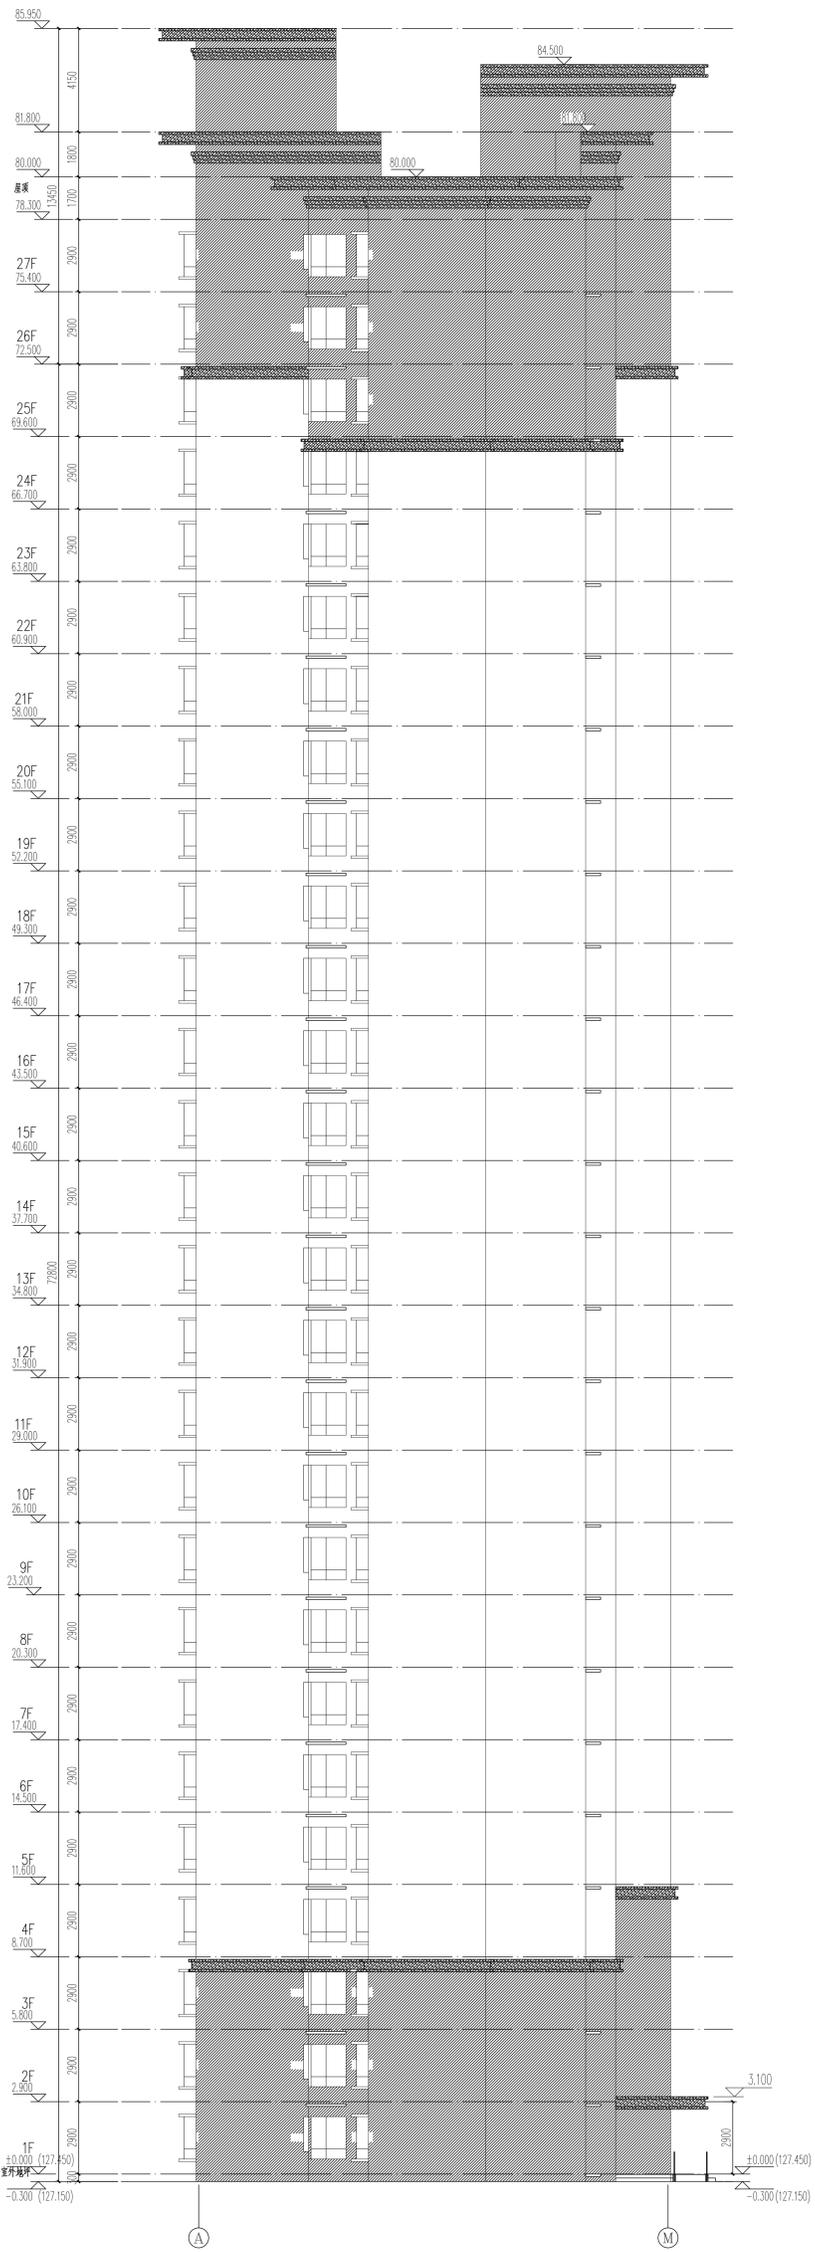


A~M立面图 1:100

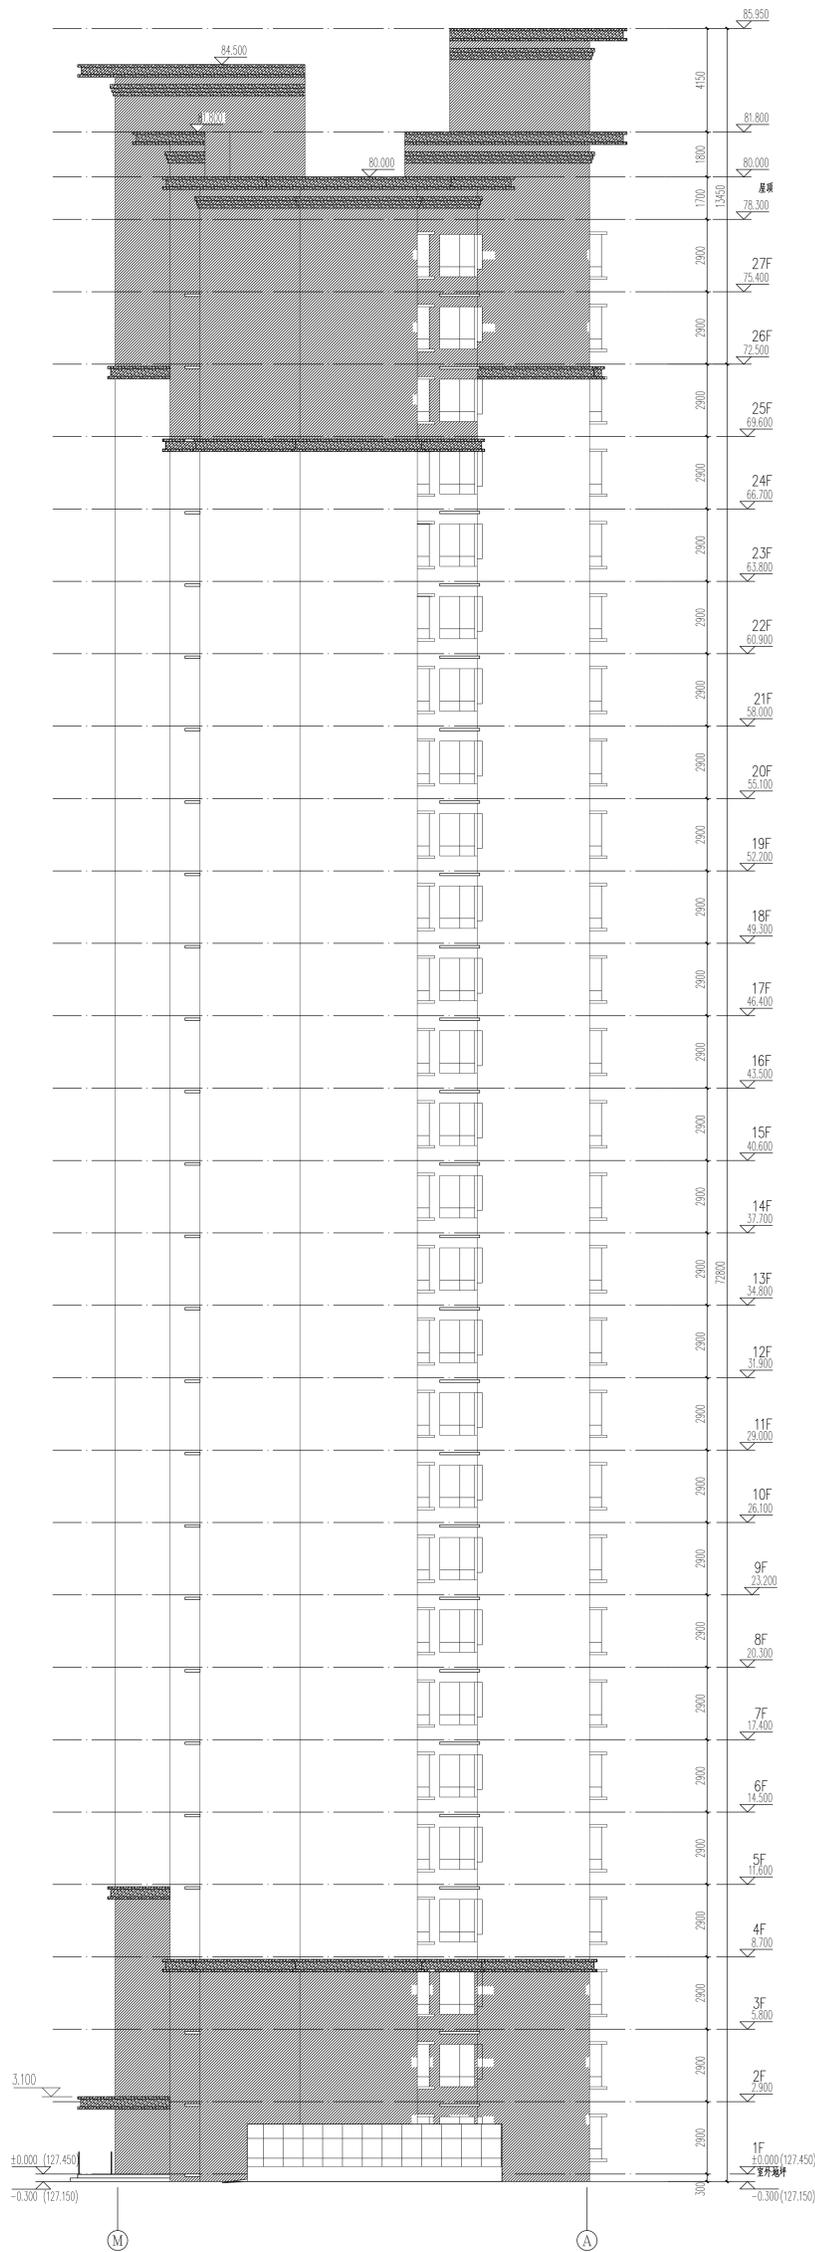


M~A立面图 1:100

|  |           |                  |                 |
|--|-----------|------------------|-----------------|
| 设计单位<br>DESIGN COMPANY<br><br>中色科技股份有限公司<br>CHINA NONFERROUS METALS PROCESSING<br>TECHNOLOGY CO., LTD.<br>中国有色金属工业总公司<br>CHINA NONFERROUS METALS INDUSTRY GROUP CO., LTD.<br>地址: 北京 100028<br>ADDRESS: BEIJING 100028 |           |                  |                 |
| 工程名称<br>PROJECT NAME<br>中色包头铝业分公司氧化铝工程-一期<br>CHINA BAOTOU ALUMINUM INDUSTRY CO., LTD. ALUMINA PROJECT - PHASE I  |           |                  |                 |
| 图名<br>SECTION NAME   | 19#厂房     |                  |                 |
| 图例<br>DRAWING DESCRIPTION  | A~M轴 M~A轴 |                  |                 |
| 设计人<br>DESIGNED BY   | [Blank]   |                  |                 |
| 审核人<br>CHECKED BY  | [Blank]   |                  |                 |
| 批准人<br>APPROVED BY   | [Blank]   |                  |                 |
| 设计日期<br>DESIGN DATE  | 2022.06   | 比例<br>SCALE      | 1:100           |
| 图号<br>DRAWING NO.  | A         | 专业<br>DEPARTMENT | 结构<br>STRUCTURE |
| 图幅<br>DRAWING SIZE   | 2.0       |                  |                 |
| 注册工程师<br>REGISTER ENGINEER STAMP   | [Blank]   |                  |                 |


# 19#楼

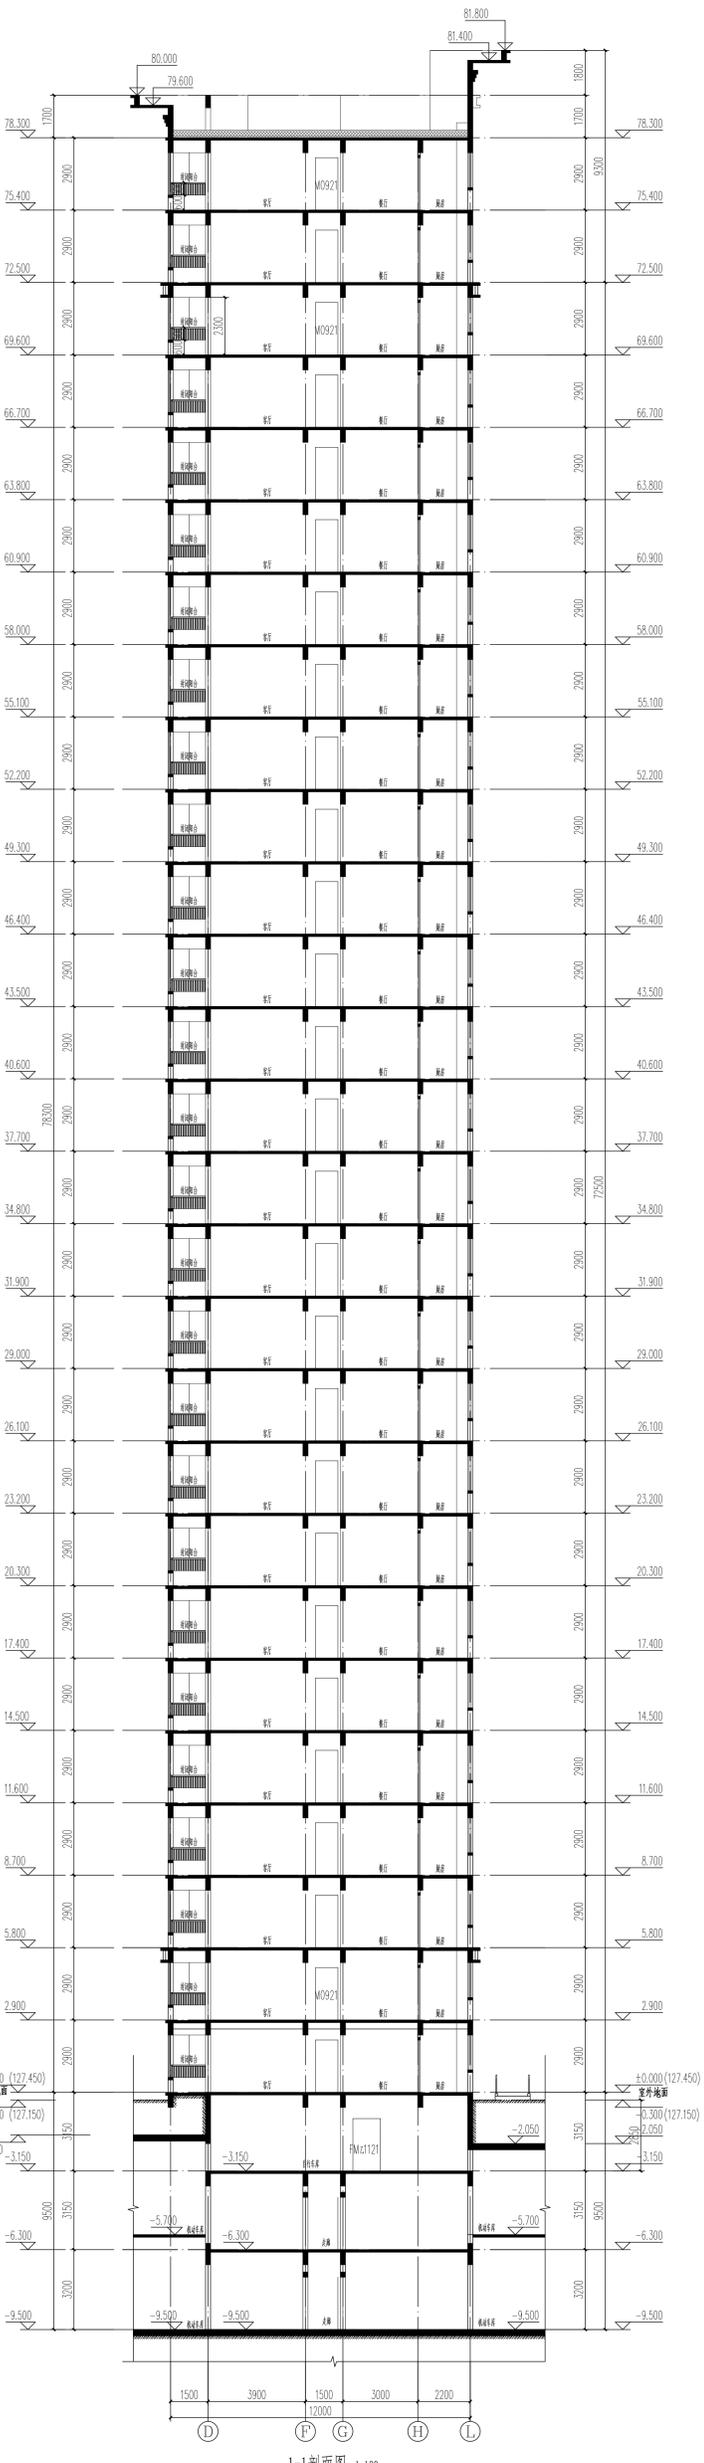

1-1剖面图 1:100

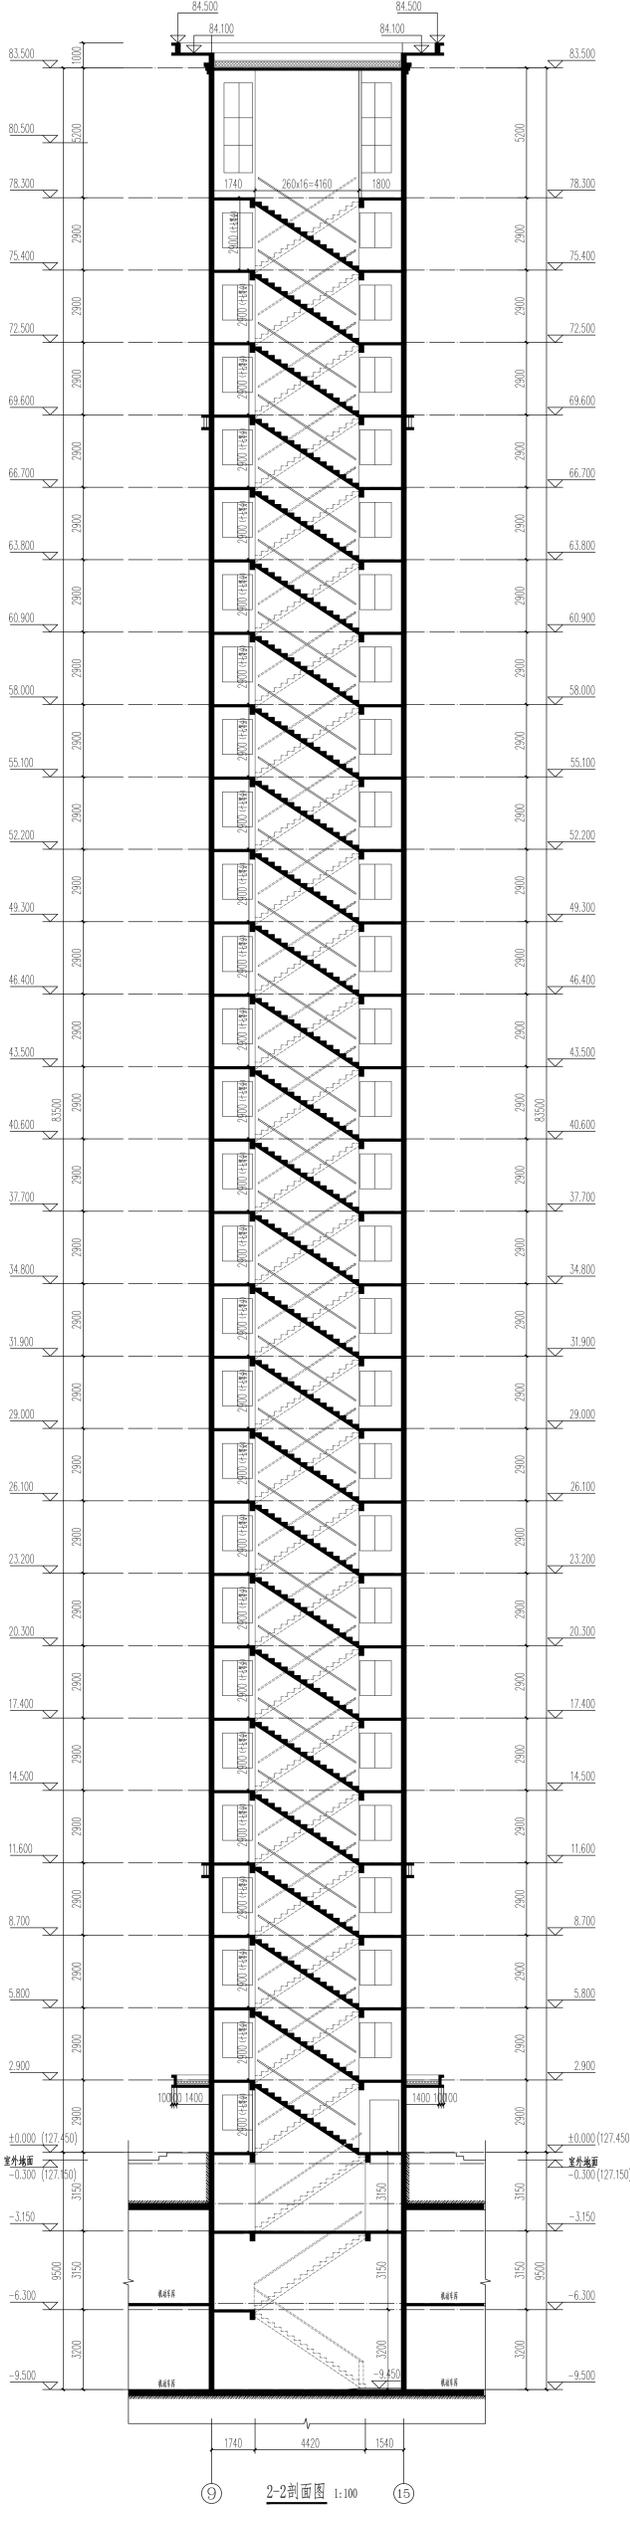

2-2剖面图 1:100

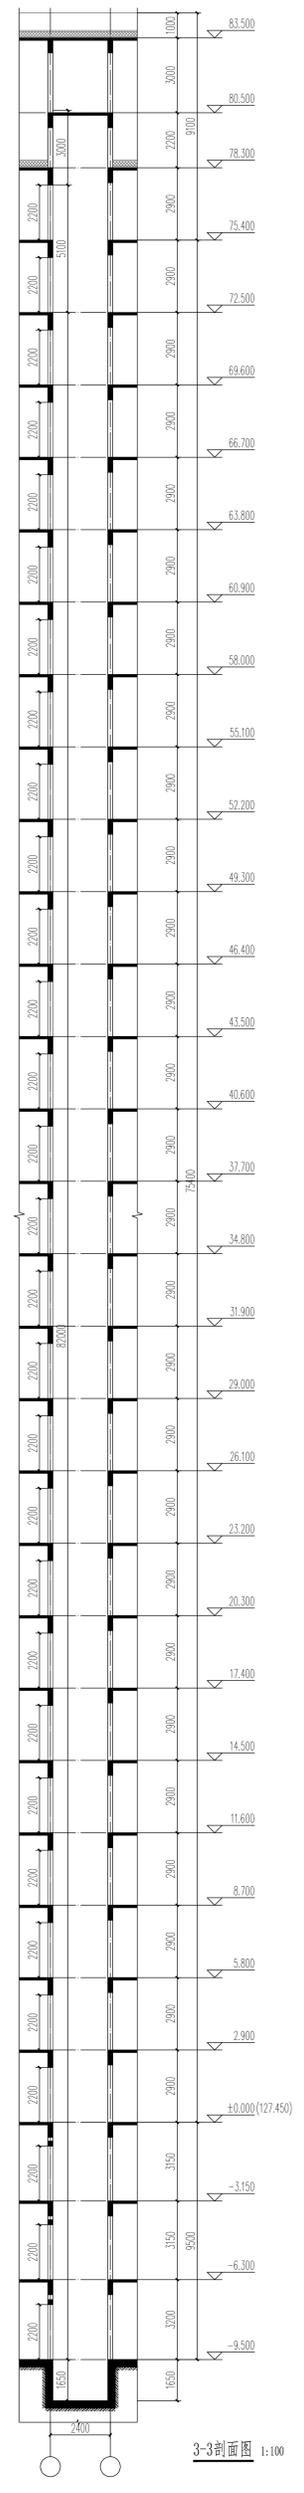

3-3剖面图 1:100

|  |     |         |    |
|--|-----|---------|----|
| <p>中色科技股份有限公司<br/>CHINA NONFERROUS METALS PROCESSING TECHNOLOGY CO., LTD<br/>11 XITIAN RD. LUOXIANG 471039 P.R.C</p> |     |         |    |
| <p>工程名称<br/>PROJECT NAME<br/>19#楼</p>  |     |         |    |
| <p>工程规模<br/>SCALE<br/>A</p>  |     |         |    |
| <p>设计日期<br/>DESIGN DATE<br/>2022.06</p>  |     |         |    |
| <p>设计比例<br/>DESIGN SCALE<br/>1:100</p>   |     |         |    |
| <p>图号<br/>DRAWING NO.<br/>A14101100</p>  |     |         |    |
| <p>设计人<br/>DESIGNED BY<br/>陈</p>   |     |         |    |
| <p>审核人<br/>CHECKED BY<br/>陈</p>  |     |         |    |
| <p>批准人<br/>APPROVED BY<br/>陈</p>   |     |         |    |
| <p>注册工程师<br/>REGISTERED ENGINEER STAMP</p>   |     |         |    |
| 姓名   | 职称  | 注册编号    | 专业 |
| 陈  | 结构师 | 1101039 | 结构 |