


# 22#楼

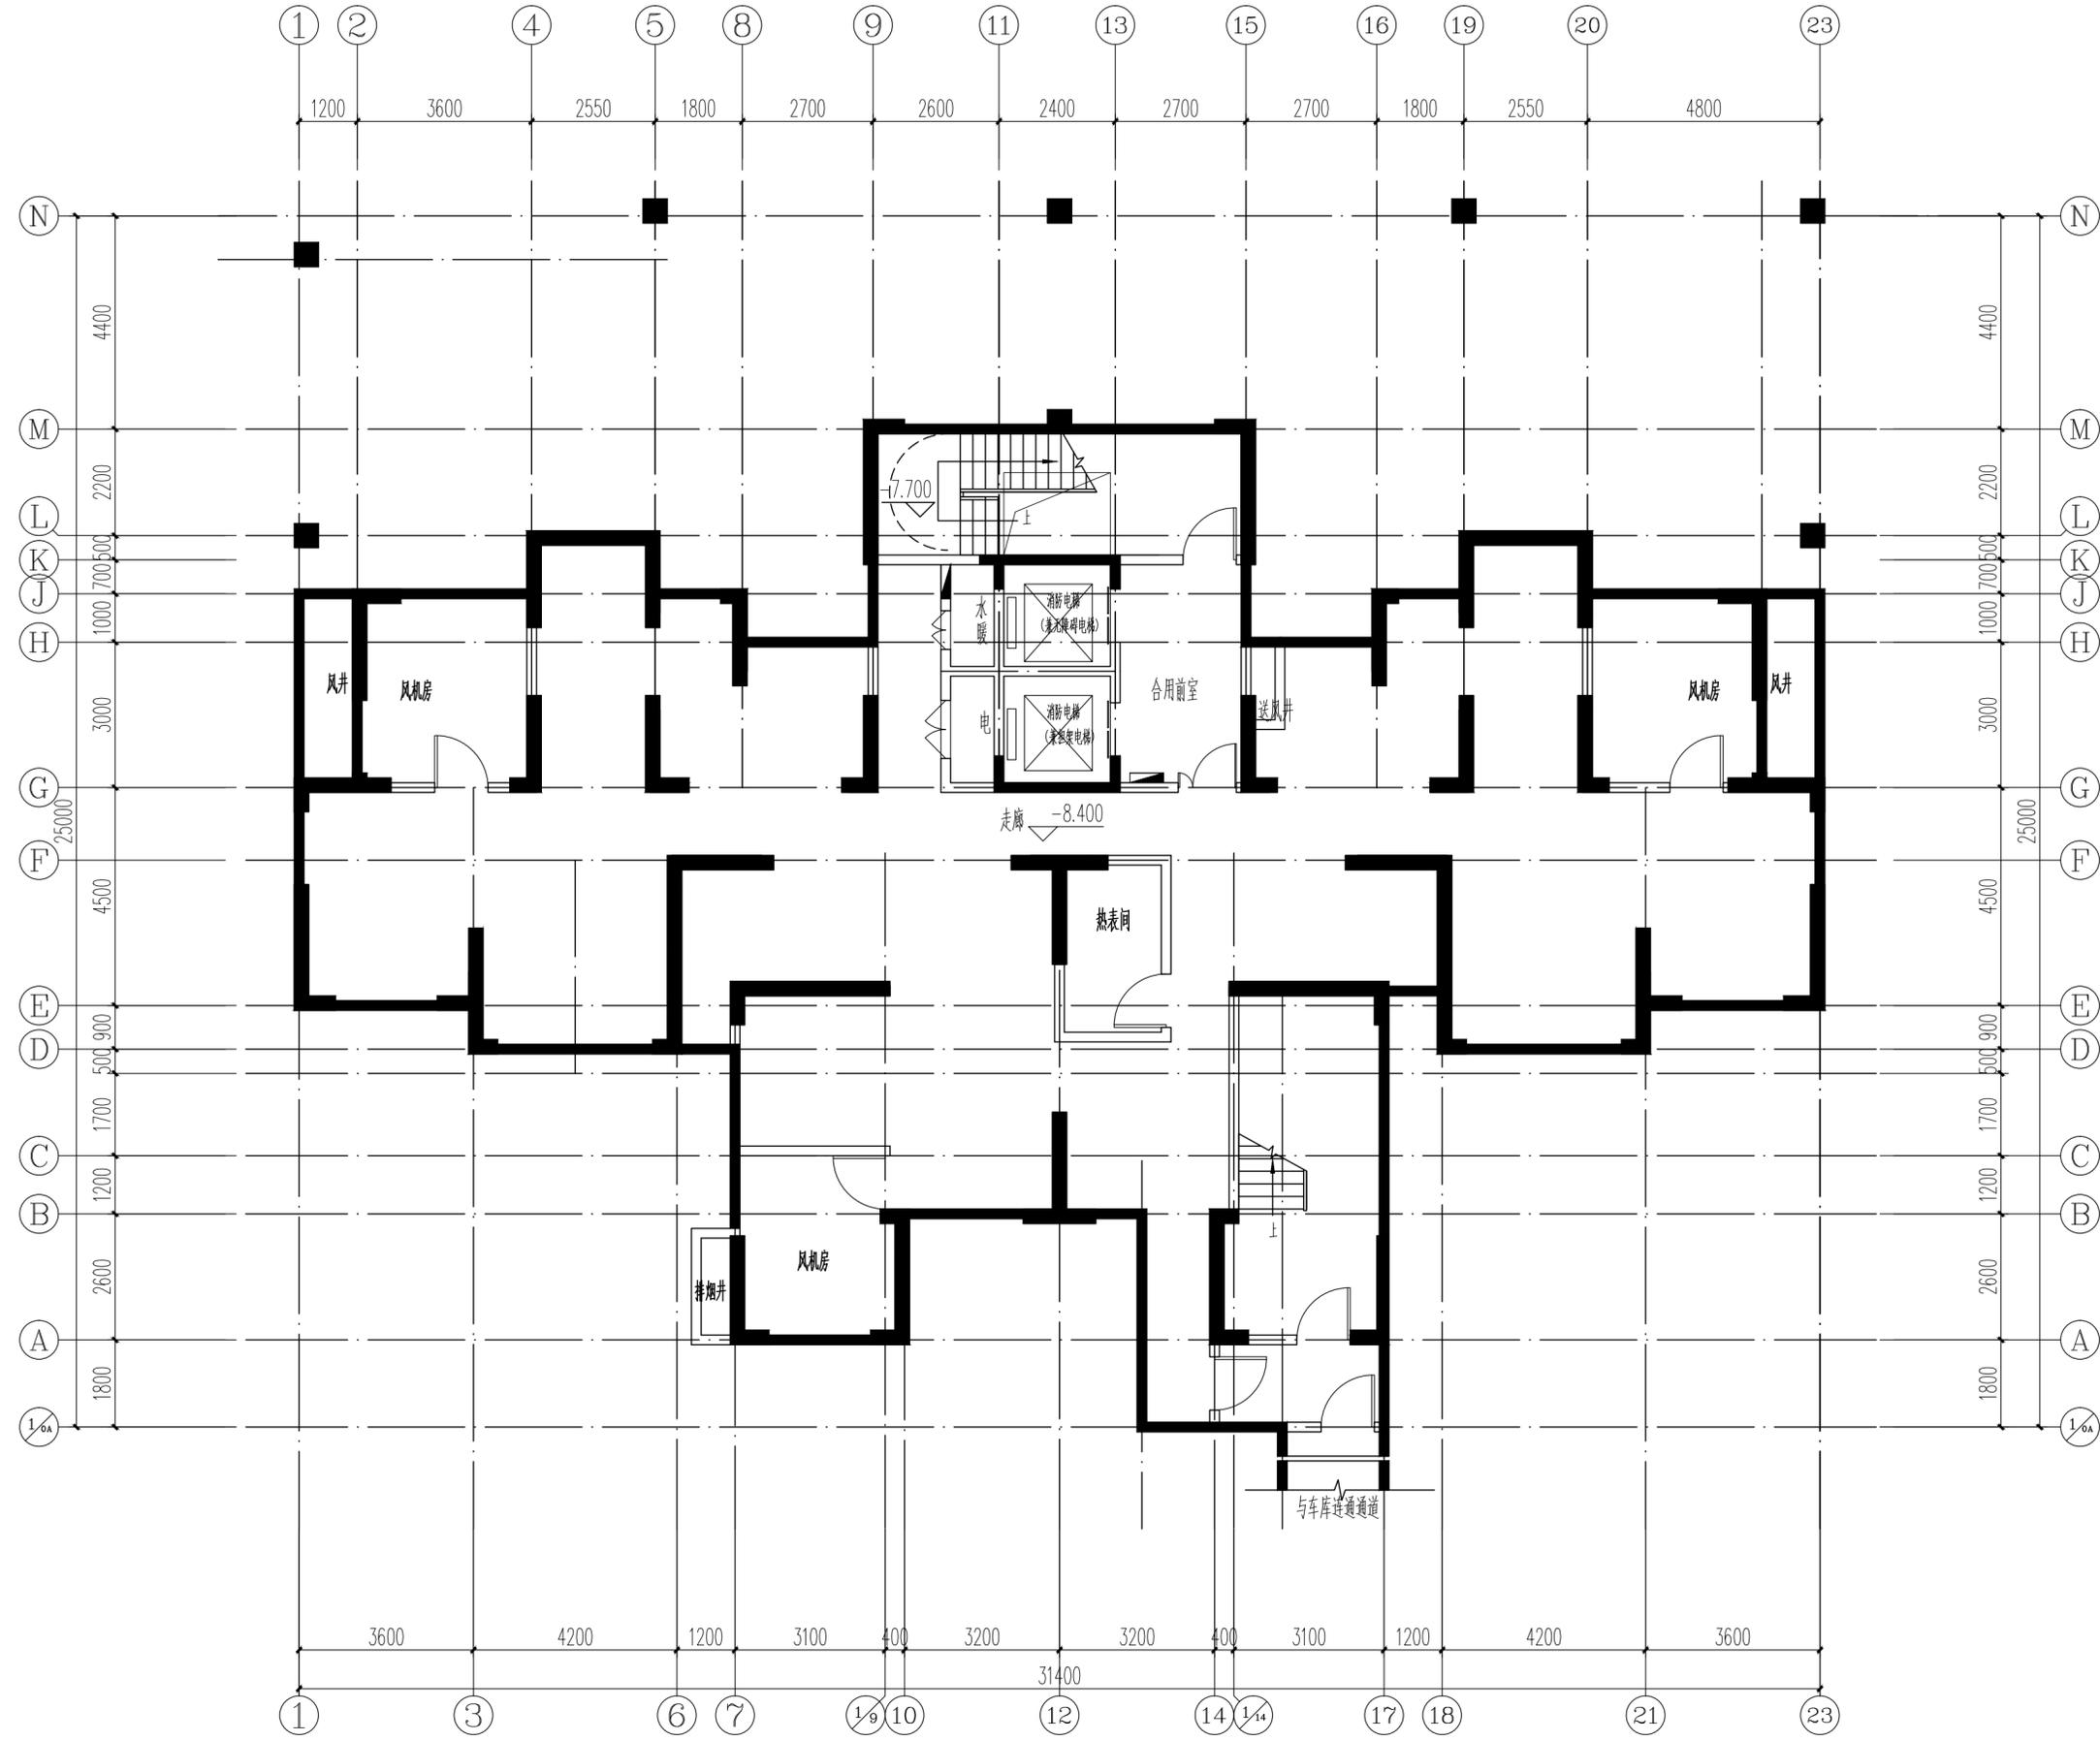

地下二层平面图

设计单位  
DESIGN COMPANY



中色科技股份有限公司  
CHINA NONFERROUS METALS PROCESSING TECHNOLOGY CO., LTD  
中国 洛阳 西苑路 1 号 471039  
1 XIYUAN RD. LUOYANG, 471039 P.R.C  
资质等级: 甲级 证书编号: A141011100

工程名称  
PROJECT NAME  
洛阳伊滨区福民工程10号安置小区地块一西区

子项名称  
SUBITEM NAME  
22#楼


图纸名称  
DRAWING DESCRIPTION  
地下二层平面图

公司出图专用章  
OFFICIAL STAMP

注册执业印章  
REGISTER ENGINEER STAMP

项目总师 PROJECT MANAGER	(姓名) 陈吉华	(签名)	(日期)
审 定 APPROVED BY	陈吉华		
审 核 VERIFIED BY	杨建峰		
专业负责人 GENERAL DESIGNER	杨建峰		
设 计 DESIGNED BY	邓磊		
专 业 SPECIALITY	建筑	设计阶段 DESIGN PHASE	方案报批
设计日期 DESIGN DATE	2022.06	比 例 SCALE	1:100
版 次 REVISION	A	图纸规格 DRAWING SIZE	0.5
WBS 编号 WBS NO.			
图 号 DRAWING NO.			


# 22#楼

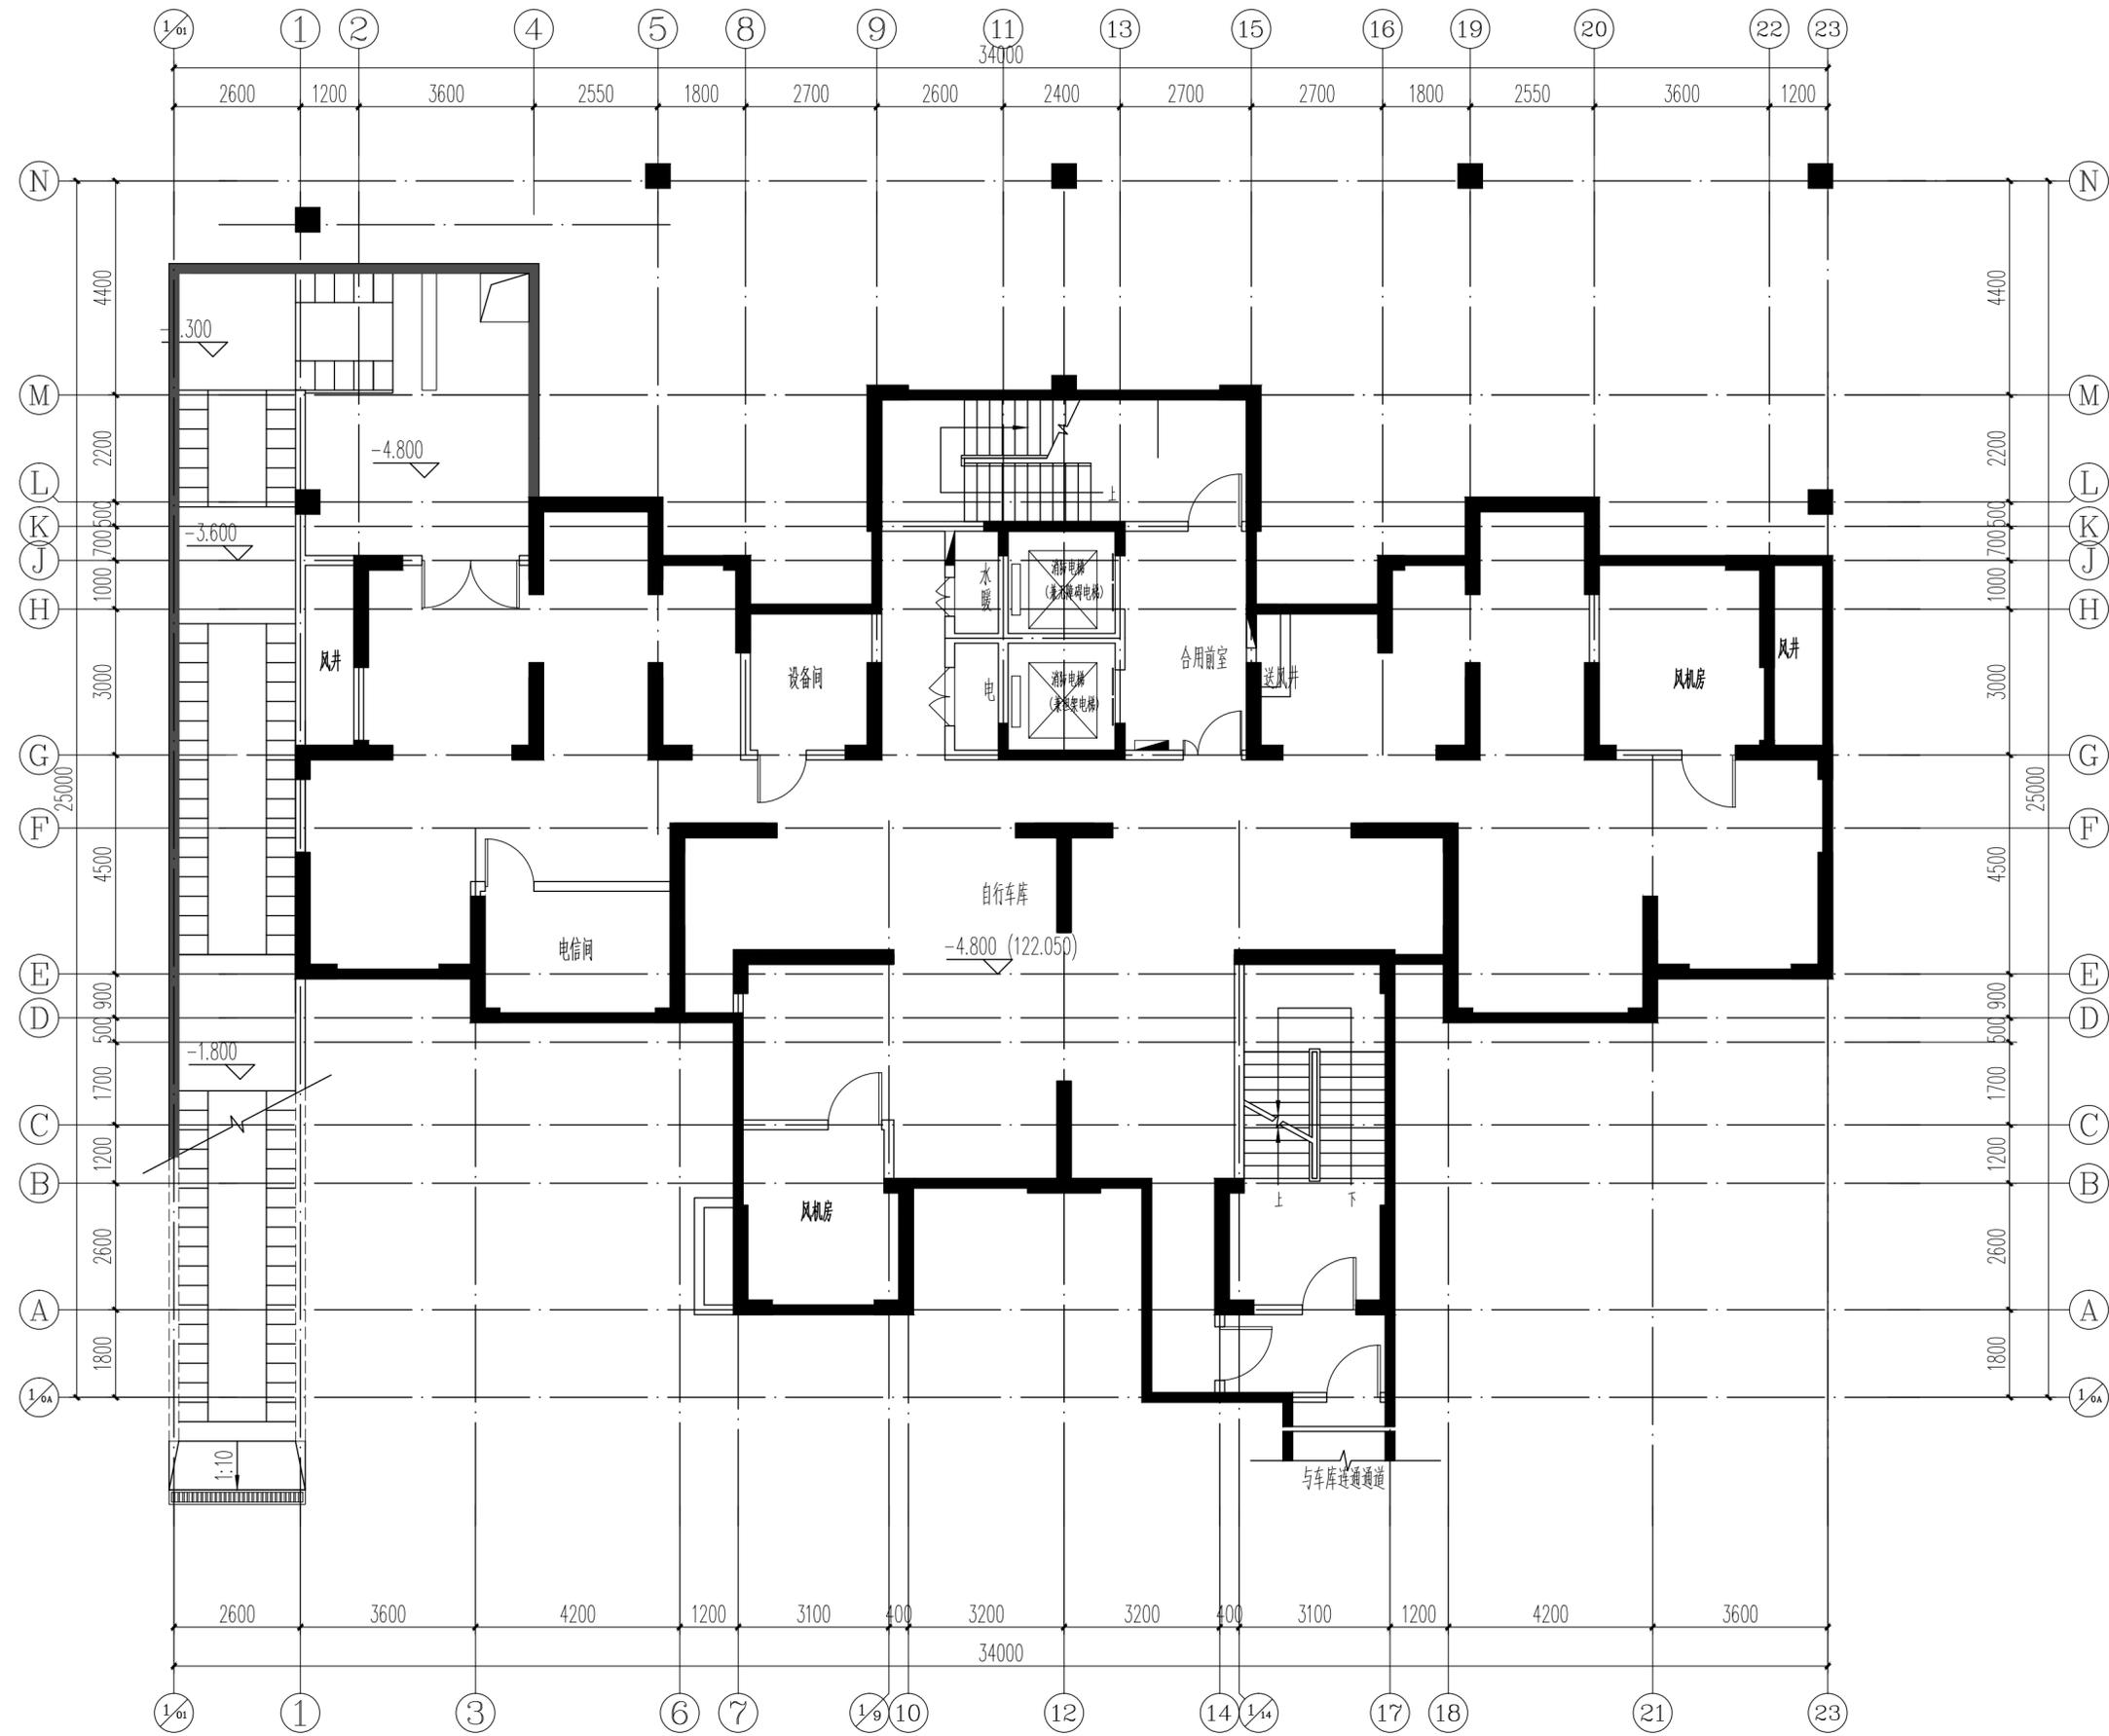

地下一层平面图

设计单位 DESIGN COMPANY 			
中色科技股份有限公司 CHINA NONFERROUS METALS PROCESSING TECHNOLOGY CO., LTD 中国 洛阳 西苑路1号 471039 1 XIYUAN RD. LUOYANG. 471039 P. R. C. 资质等级: 甲级 证书编号: A141011100			
工程名称 PROJECT NAME 洛阳伊滨区福民工程10号安置小区地块一西区			
子项名称 SUBITEM NAME	22#楼		
图纸名称 DRAWING DESCRIPTION	地下一层平面图		
公司出图专用章 OFFICIAL STAMP			
注册执业签章 REGISTER ENGINEER STAMP			
项目总师 PROJECT MANAGER	(姓名) 陈吉华	(签名)	(日期)
审 定 APPROVED BY	陈吉华		
审 核 VERIFIED BY	杨建峰		
专业负责人 GENERAL DESIGNER	杨建峰		
设 计 DESIGNED BY	邓晶		
专 业 SPECIALITY	建筑	设计阶段 DESIGN PHASE	方案报批
设计日期 DESIGN DATE	2022.06	比 例 SCALE	1:100
版 次 REVISION	A	图纸规格 DRAWING SIZE	0.5
WBS编号 WBS NO.			
图 号 DRAWING NO.			

# 22#楼

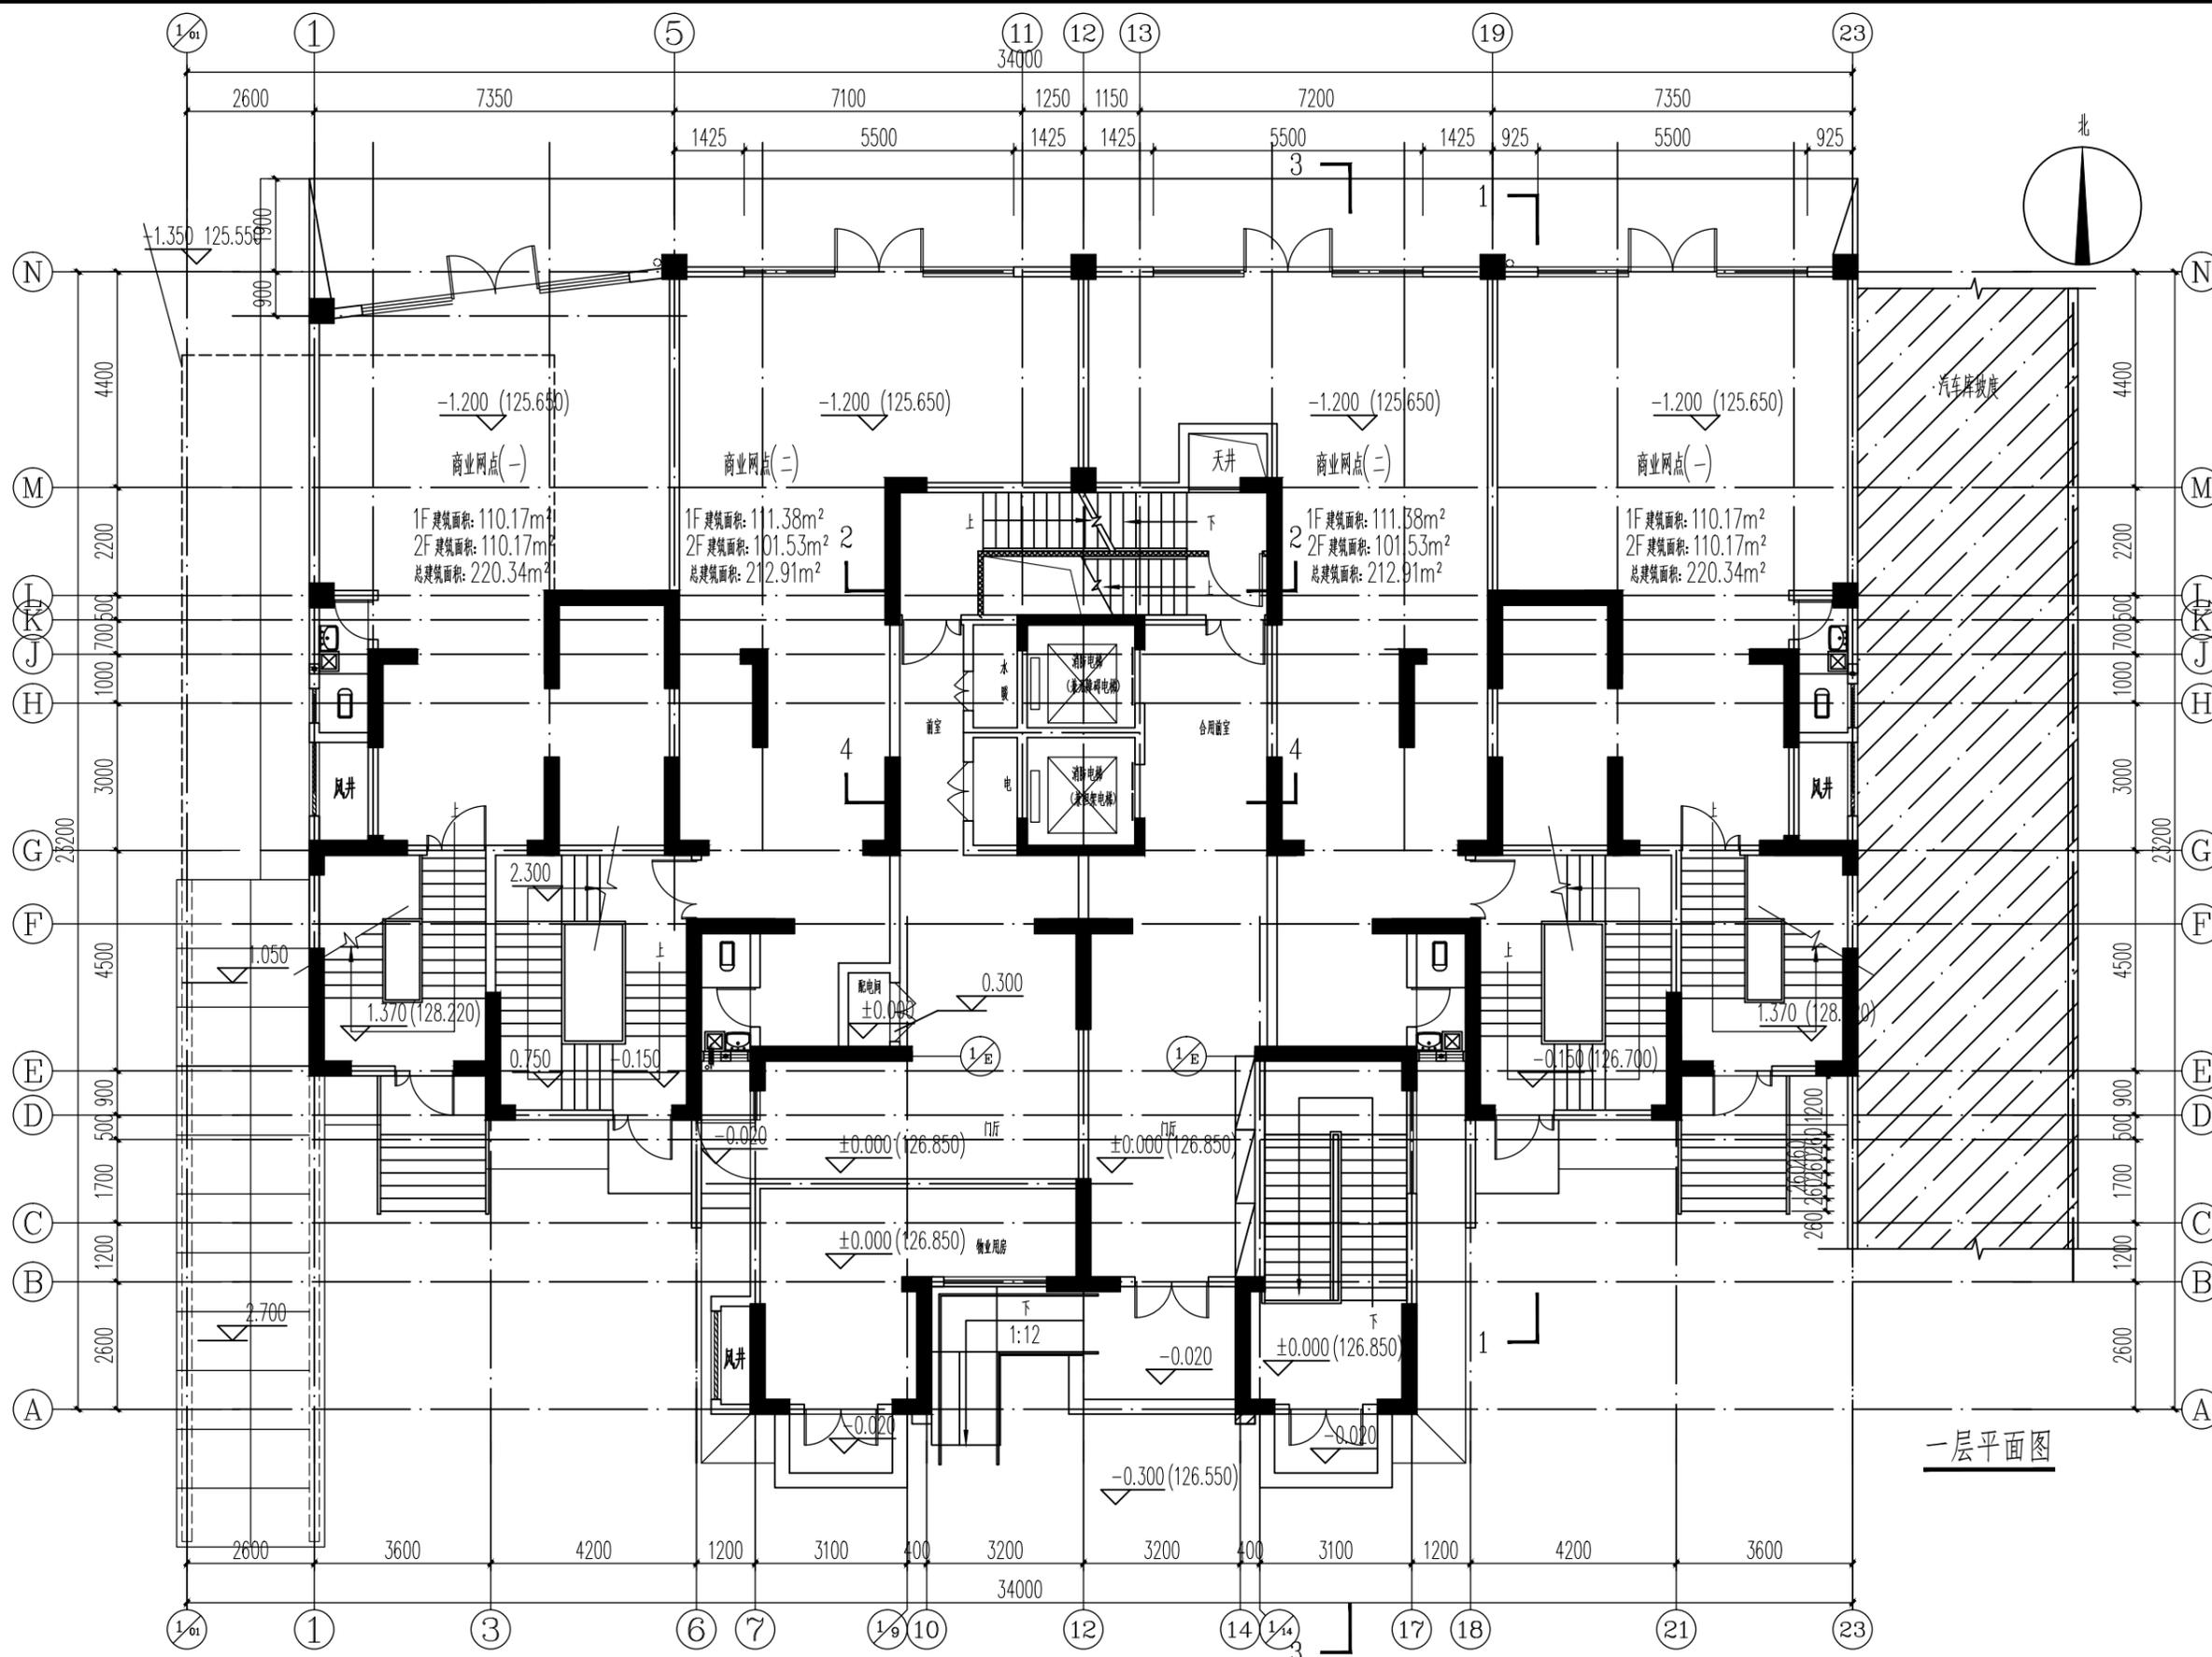


一层平面图

设计单位 DESIGN COMPANY 			
中色科技股份有限公司 CHINA NONFERROUS METALS PROCESSING TECHNOLOGY CO., LTD 中国 洛阳 西苑路1号 471039 1 XIYUAN RD. LUOYANG. 471039 P. R. C 资质等级: 甲级 证书编号: A141011100			
工程名称 PROJECT NAME 洛阳伊滨区福民工程10号安置小区地块一西区			
子项名称 SUBITEM NAME	22#楼		
图纸名称 DRAWING DESCRIPTION 一层平面图 节点详图1			
公司出图专用章 OFFICIAL STAMP			
注册执业印章 REGISTER ENGINEER STAMP			
项目总师 PROJECT MANAGER	(姓名)	(姓名)	(日期)
审 定 APPROVED BY	陈吉华		
审 核 VERIFIED BY	陈吉华		
专业负责人 GENERAL DESIGNER	杨建峰		
设计 DESIGNED BY	邓晶		
专 业 SPECIALITY	建筑	设计阶段 DESIGN PHASE	方案报批
设计日期 DESIGN DATE	2022.06	比 例 SCALE	1:100
版 次 REVISION	A	图纸规格 DRAWING SIZE	0.5
WBS编号 WBS NO.			
图 号 DRAWING NO.			



# 22#楼

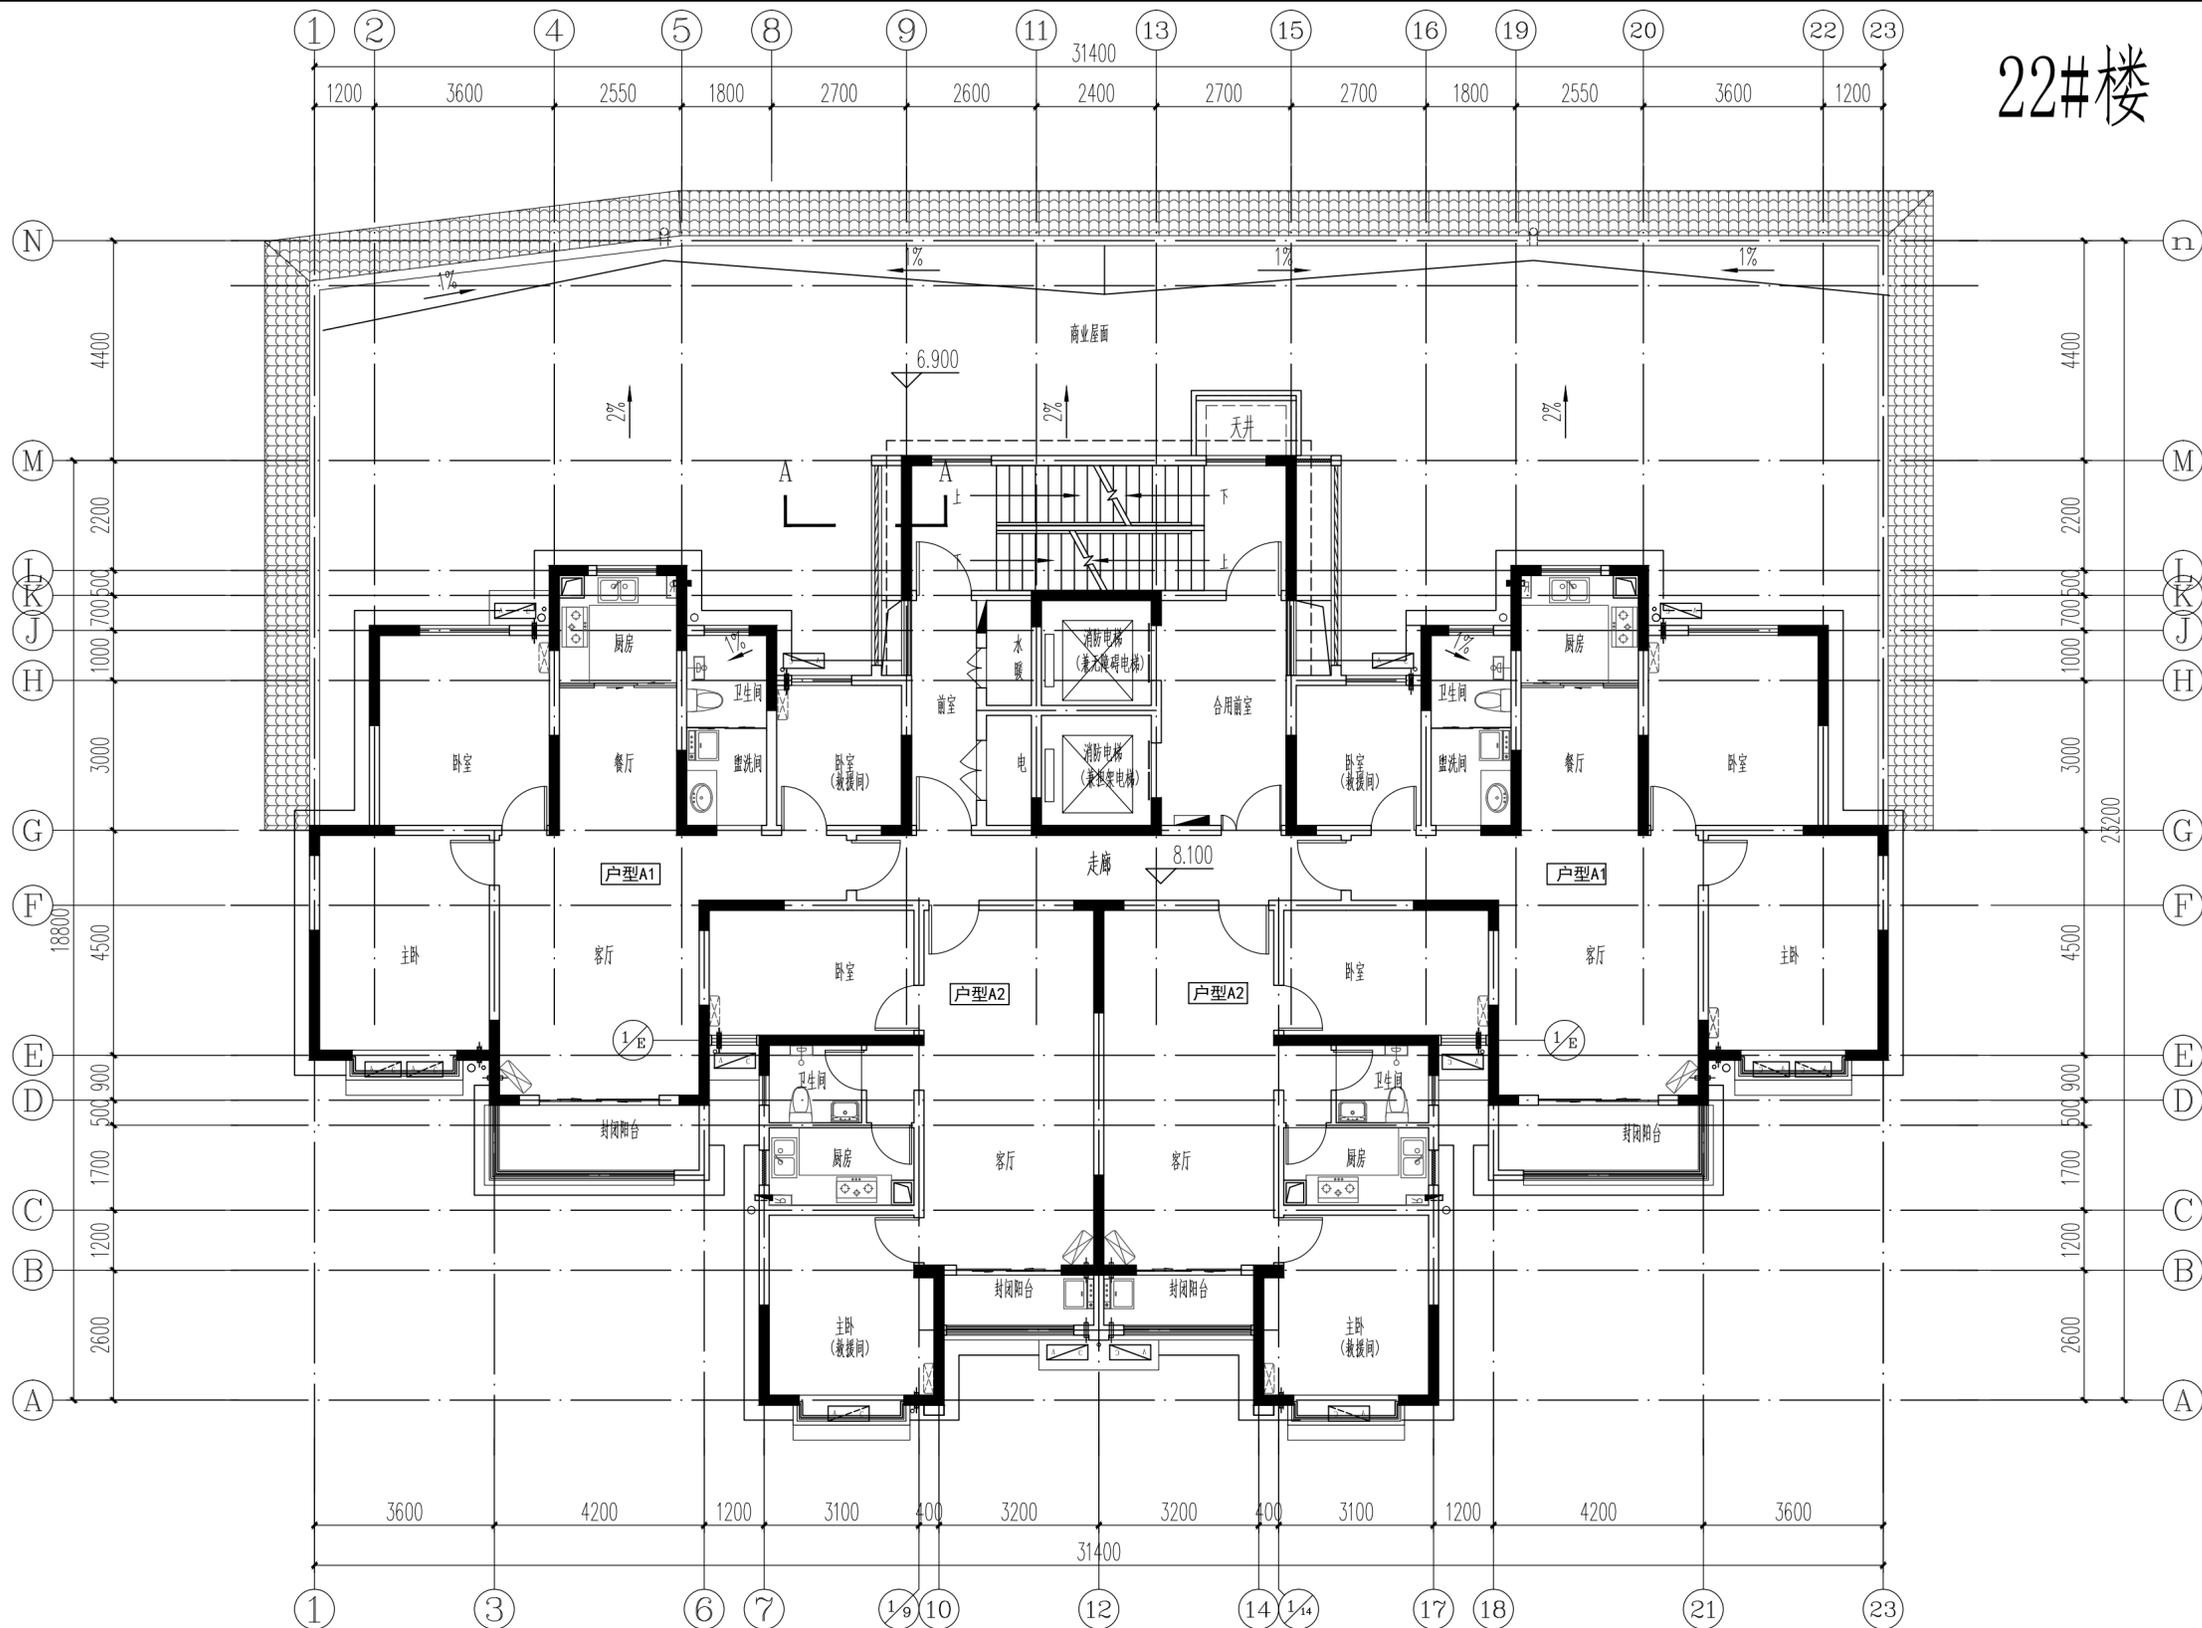

三层平面图

设计单位 DESIGN COMPANY 			
中色科技股份有限公司 CHINA NONFERROUS METALS PROCESSING TECHNOLOGY CO., LTD 中国 洛阳 西峡路1号 471039 1 XIYUAN RD. LUOYANG, 471039 P. R. C 资质等级: 甲级 证书编号: A141011100			
工程名称 PROJECT NAME 洛阳伊滨区福民工程10号安置小区地块一西区			
子项名称 SUBITEM NAME	22#楼		
图纸名称 DRAWING DESCRIPTION	三层平面图		
公司出图专用章 OFFICIAL STAMP			
注册执业签章 REGISTER ENGINEER STAMP			
项目总师 PROJECT MANAGER	(姓名) 姓名	(签名)	(日期)
审 定 APPROVED BY	姓名		
审 核 VERIFIED BY	姓名		
专业负责人 GENERAL DESIGNER	姓名		
设 计 DESIGNED BY	姓名		
专 业 SPECIALITY	建筑	设计阶段 DESIGN PHASE	方案报批
设计日期 DESIGN DATE	2022.06	比 例 SCALE	1:100
版 次 REVISION	A	图纸规格 DRAWING SIZE	0.5
WBS编号 WBS NO.			
图 号 DRAWING NO.			



# 22#楼

设计单位  
DESIGN COMPANY



中色科技股份有限公司  
CHINA NONFERROUS METALS PROCESSING  
TECHNOLOGY CO., LTD  
中国 洛阳 西苑路1号 471039  
1 XIYUAN RD. LUOYANG. 471039 P. R. C  
资质等级: 甲级 证书编号: A141011100

工程名称  
PROJECT NAME  
洛阳伊滨区福民工程10号安置小区地块一西区


子项名称  
SUBITEM NAME  
22#楼

图纸名称  
DRAWING DESCRIPTION  
屋顶平面图

公司出图专用章  
OFFICIAL STAMP


注册执业签章  
REGISTER ENGINEER STAMP

项目总师 PROJECT MANAGER	(姓名) 陈吉华	(签名)	(日期)
审 定 APPROVED BY	陈吉华		
审 核 VERIFIED BY	杨建峰		
专业负责人 GENERAL DESIGNER	杨建峰		
设 计 DESIGNED BY	邓晶		
专 业 SPECIALITY	建筑	设计阶段 DESIGN PHASE	方案报批
设计日期 DESIGN DATE	2022.06	比 例 SCALE	1:100
版 次 REVISION	A	图纸规格 DRAWING SIZE	0.5
WBS 编号 WBS NO.			
图 号 DRAWING NO.			

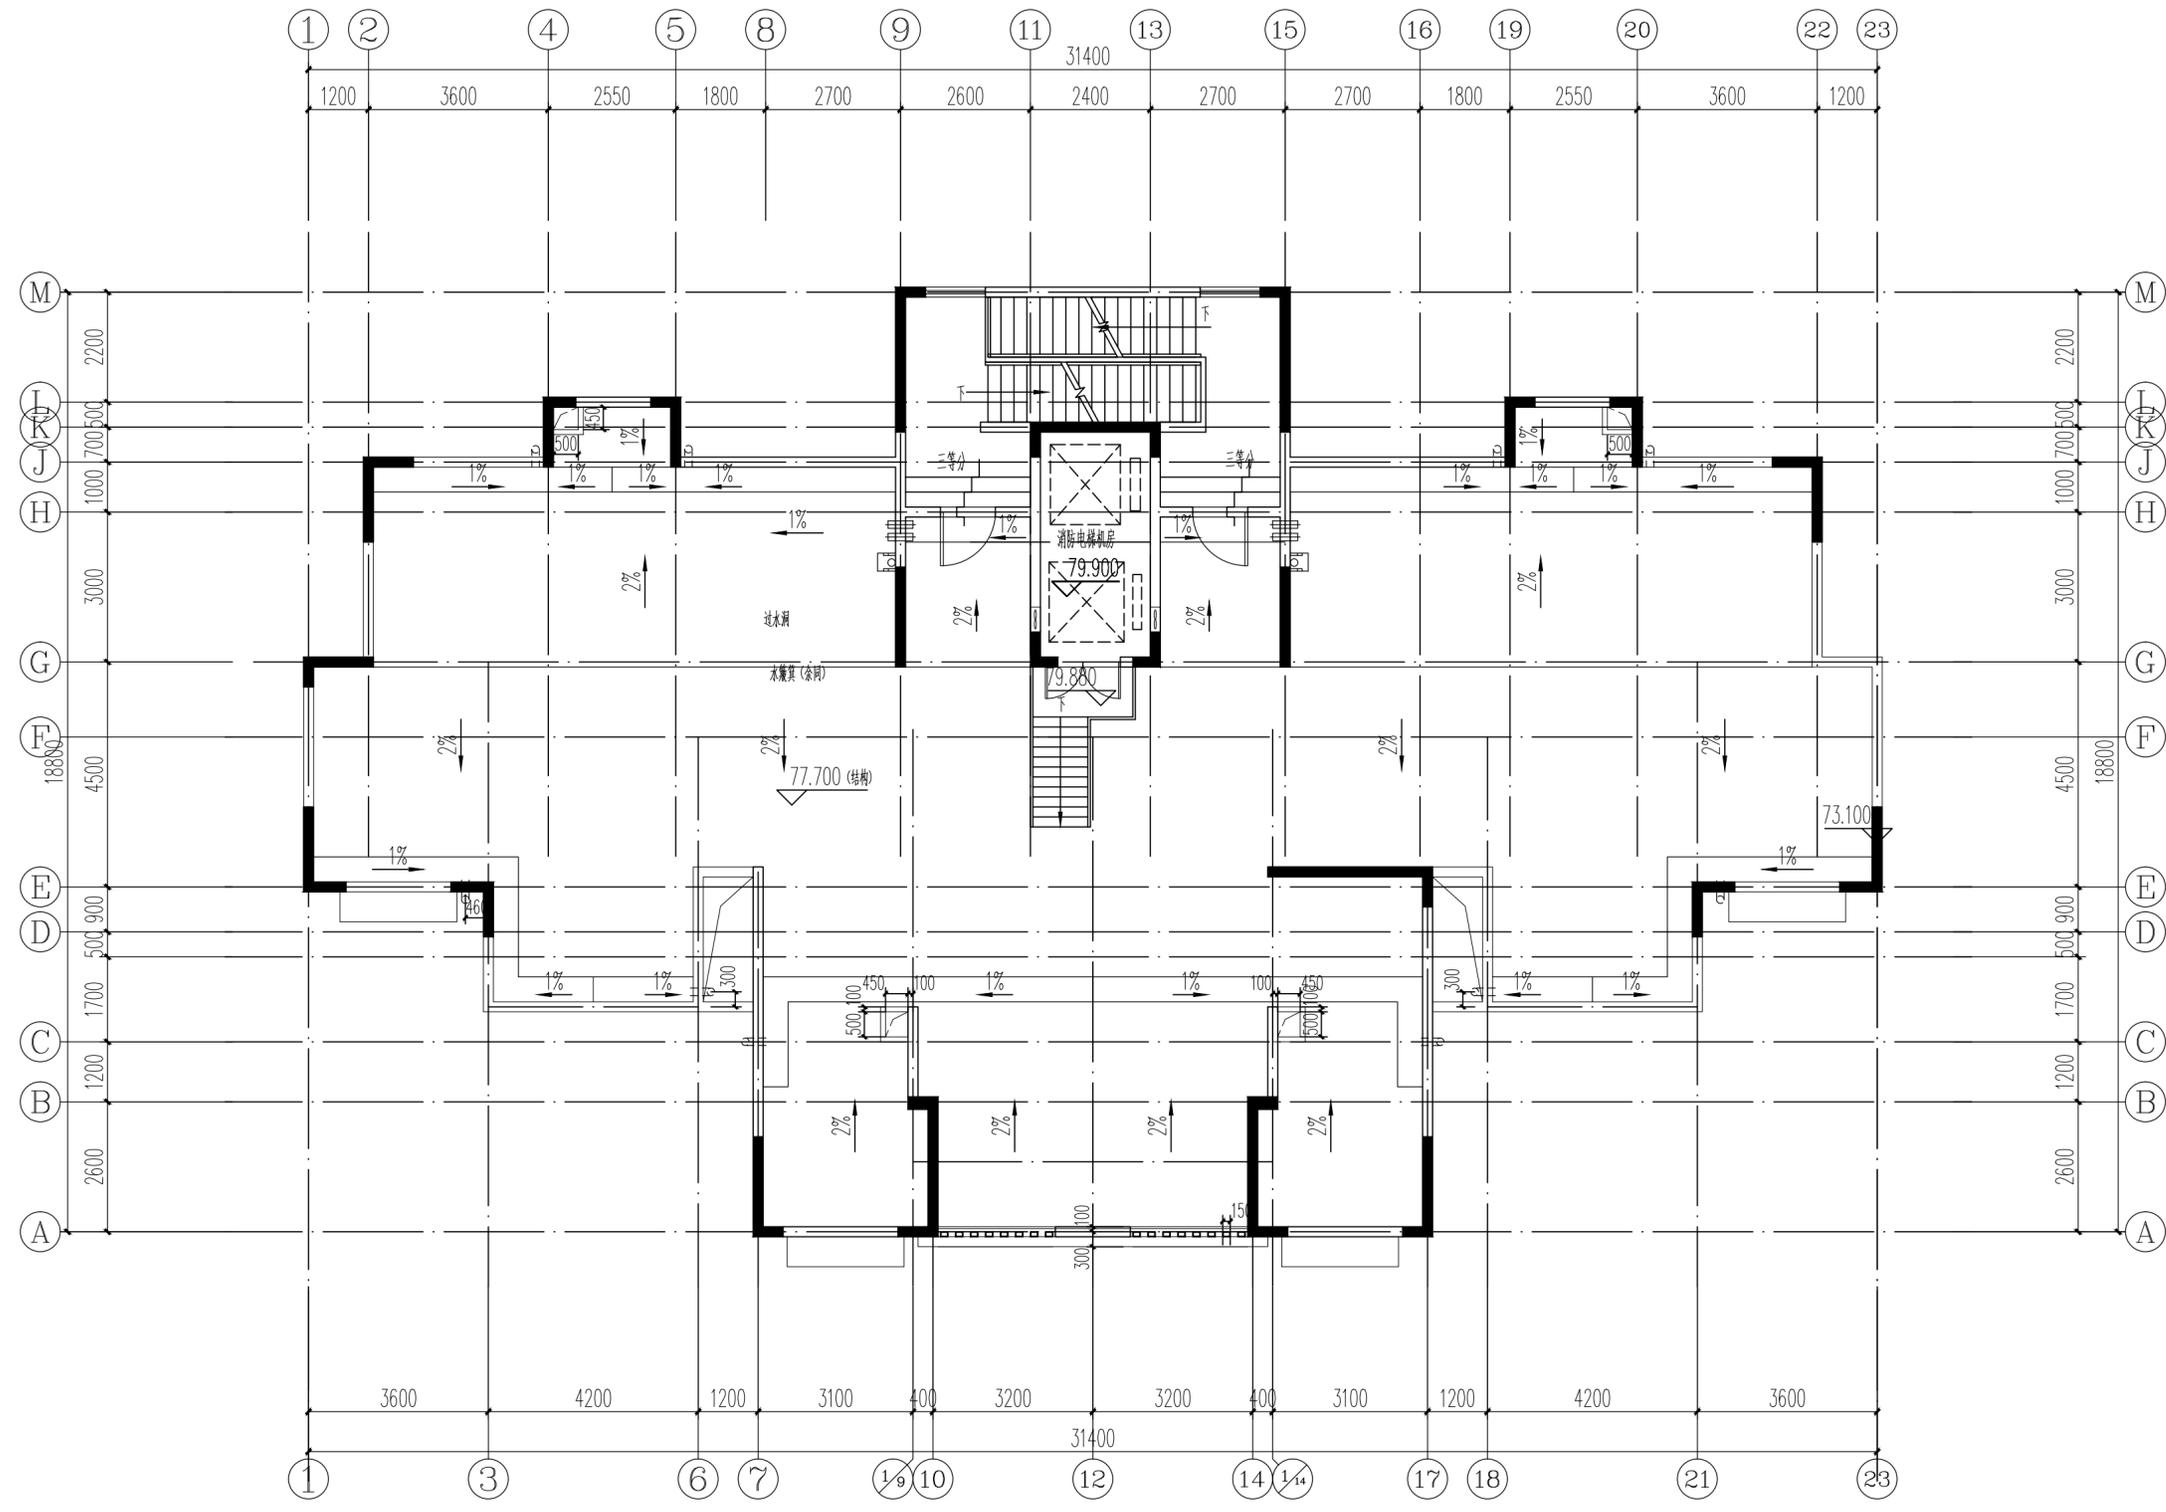

屋顶平面图

# 22#楼

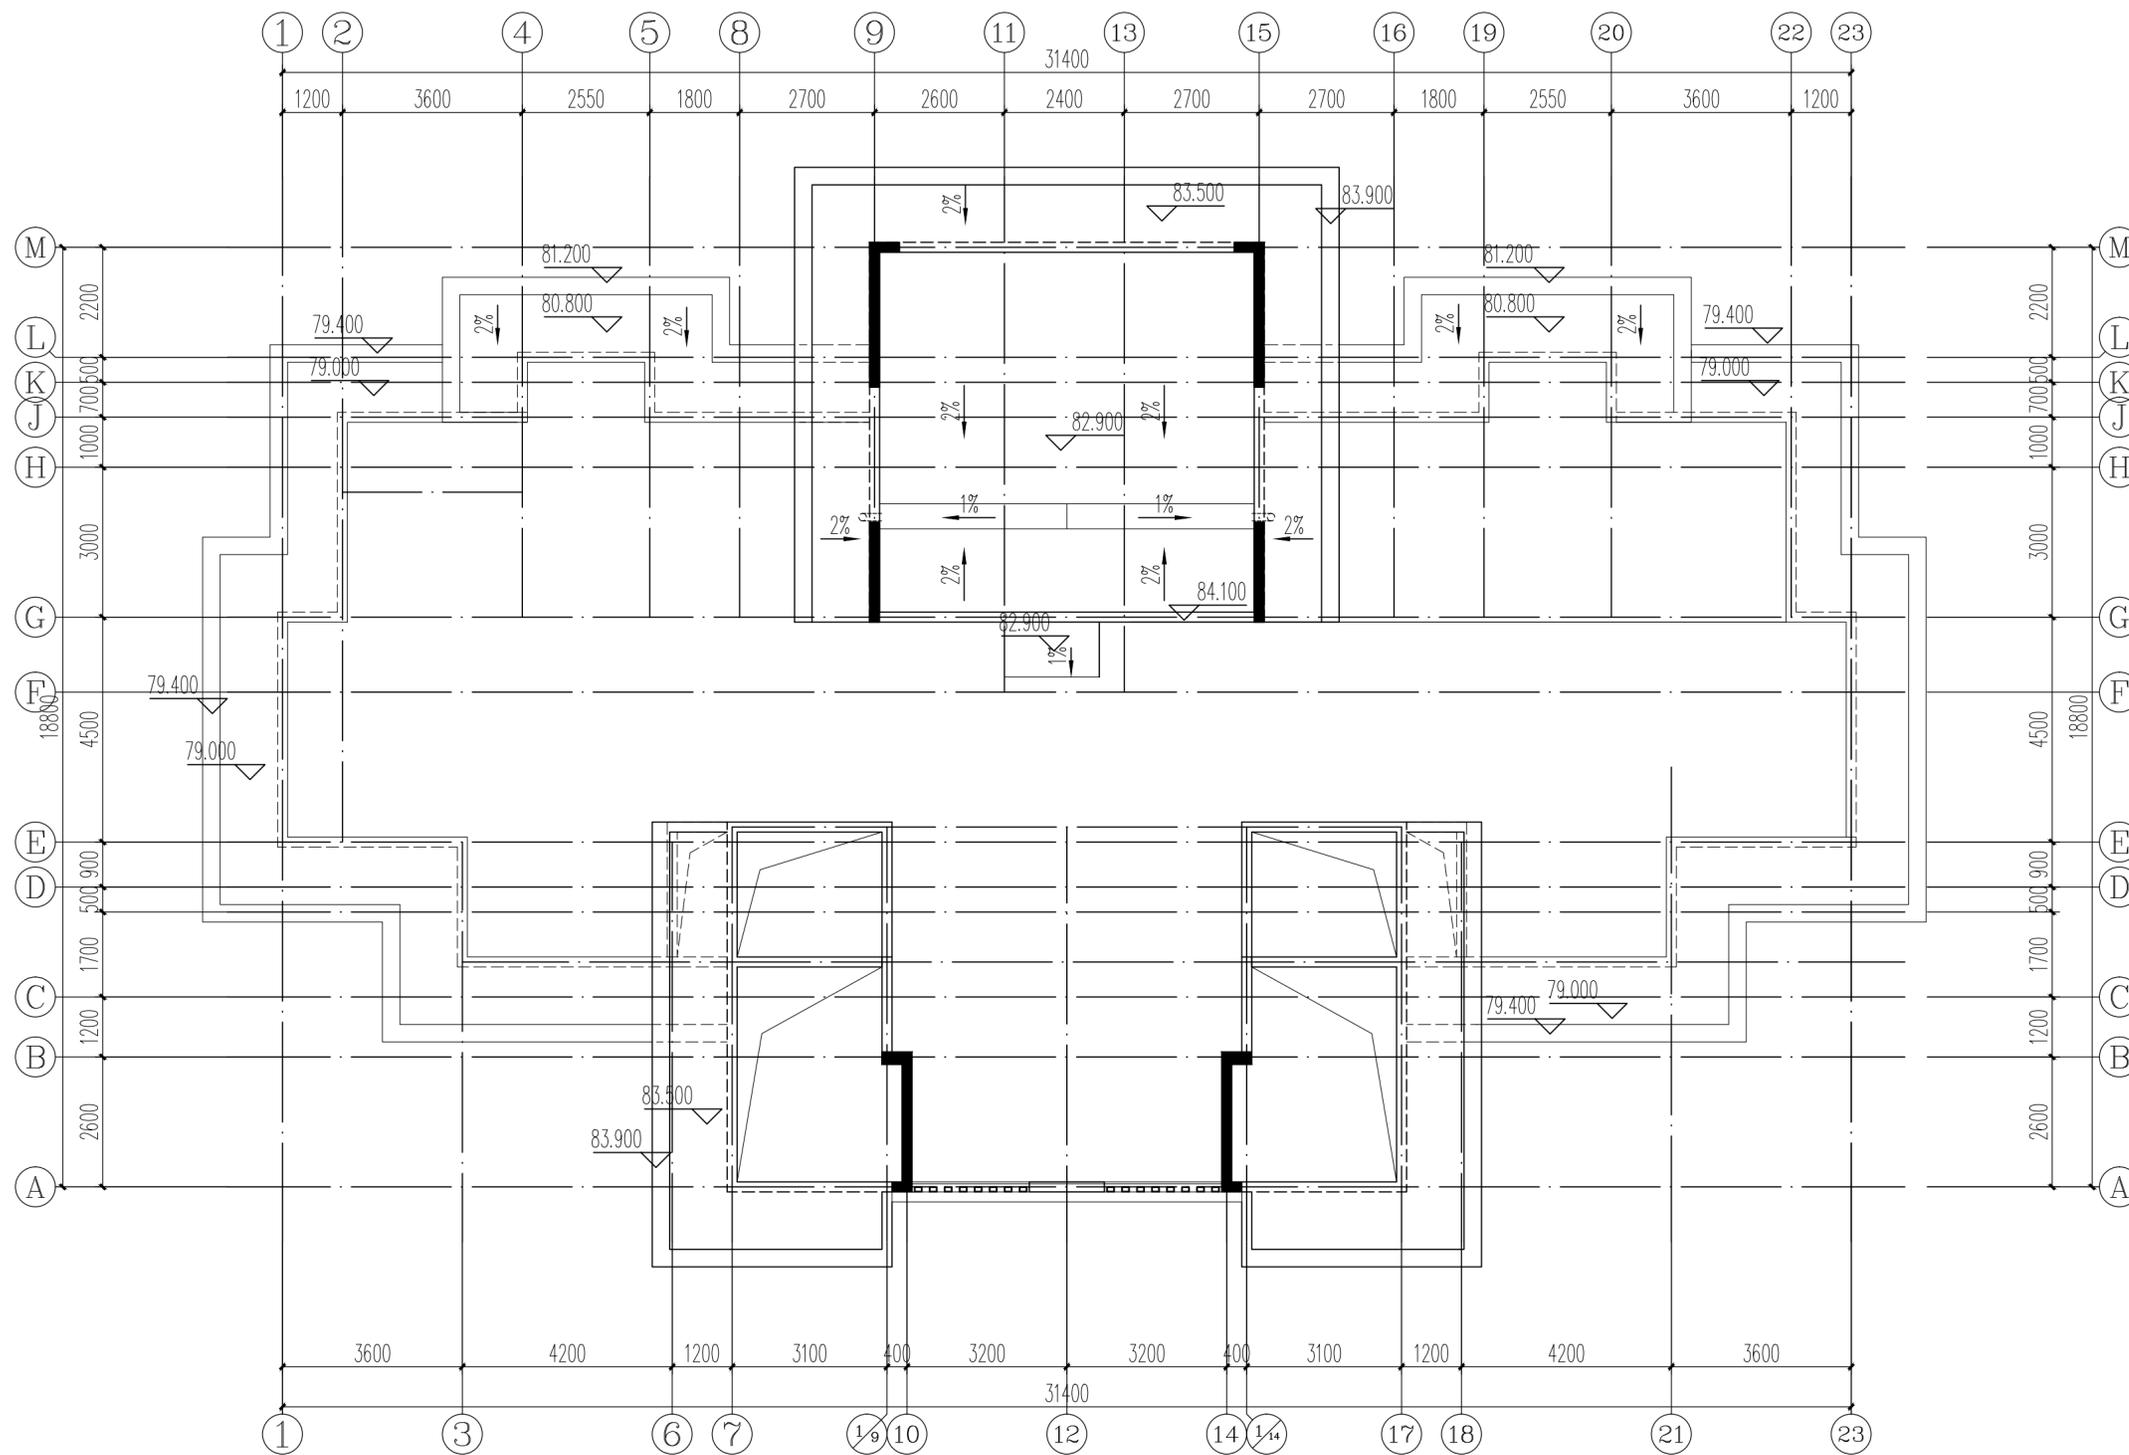

屋顶构架平面图 1:100

设计单位  
DESIGN COMPANY



中色科技股份有限公司  
CHINA NONFERROUS METALS PROCESSING  
TECHNOLOGY CO., LTD

中国 洛阳 西苑路1号 471039  
1 XIYUAN RD. LUOYANG. 471039 P. R. C

资质等级: 甲级 证书编号: A141011100

工程名称  
PROJECT NAME

洛阳伊滨区福民工程10号安置小区地块一西区

子项名称  
SUBITEM NAME

22#楼

图纸名称  
DRAWING DESCRIPTION


屋顶构架平面图 标高84.950处构架平面图

公司出图专用章  
OFFICIAL STAMP

注册执业签章  
REGISTER ENGINEER STAMP


项目总师 PROJECT MANAGER	(姓名) 陈吉华	(签名)	(日期)
审 定 APPROVED BY	陈吉华		
审 核 VERIFIED BY	杨建峰		
专业负责人 GENERAL DESIGNER	杨建峰		
设 计 DESIGNED BY	邓磊		
专 业 SPECIALITY	建筑	设计阶段 DESIGN PHASE	方案报批
设计日期 DESIGN DATE	2022.06	比 例 SCALE	1:100
版 次 REVISION	A	图纸规格 DRAWING SIZE	0.5
WBS编号 WBS NO.			
图 号 DRAWING NO.			

# 22#楼

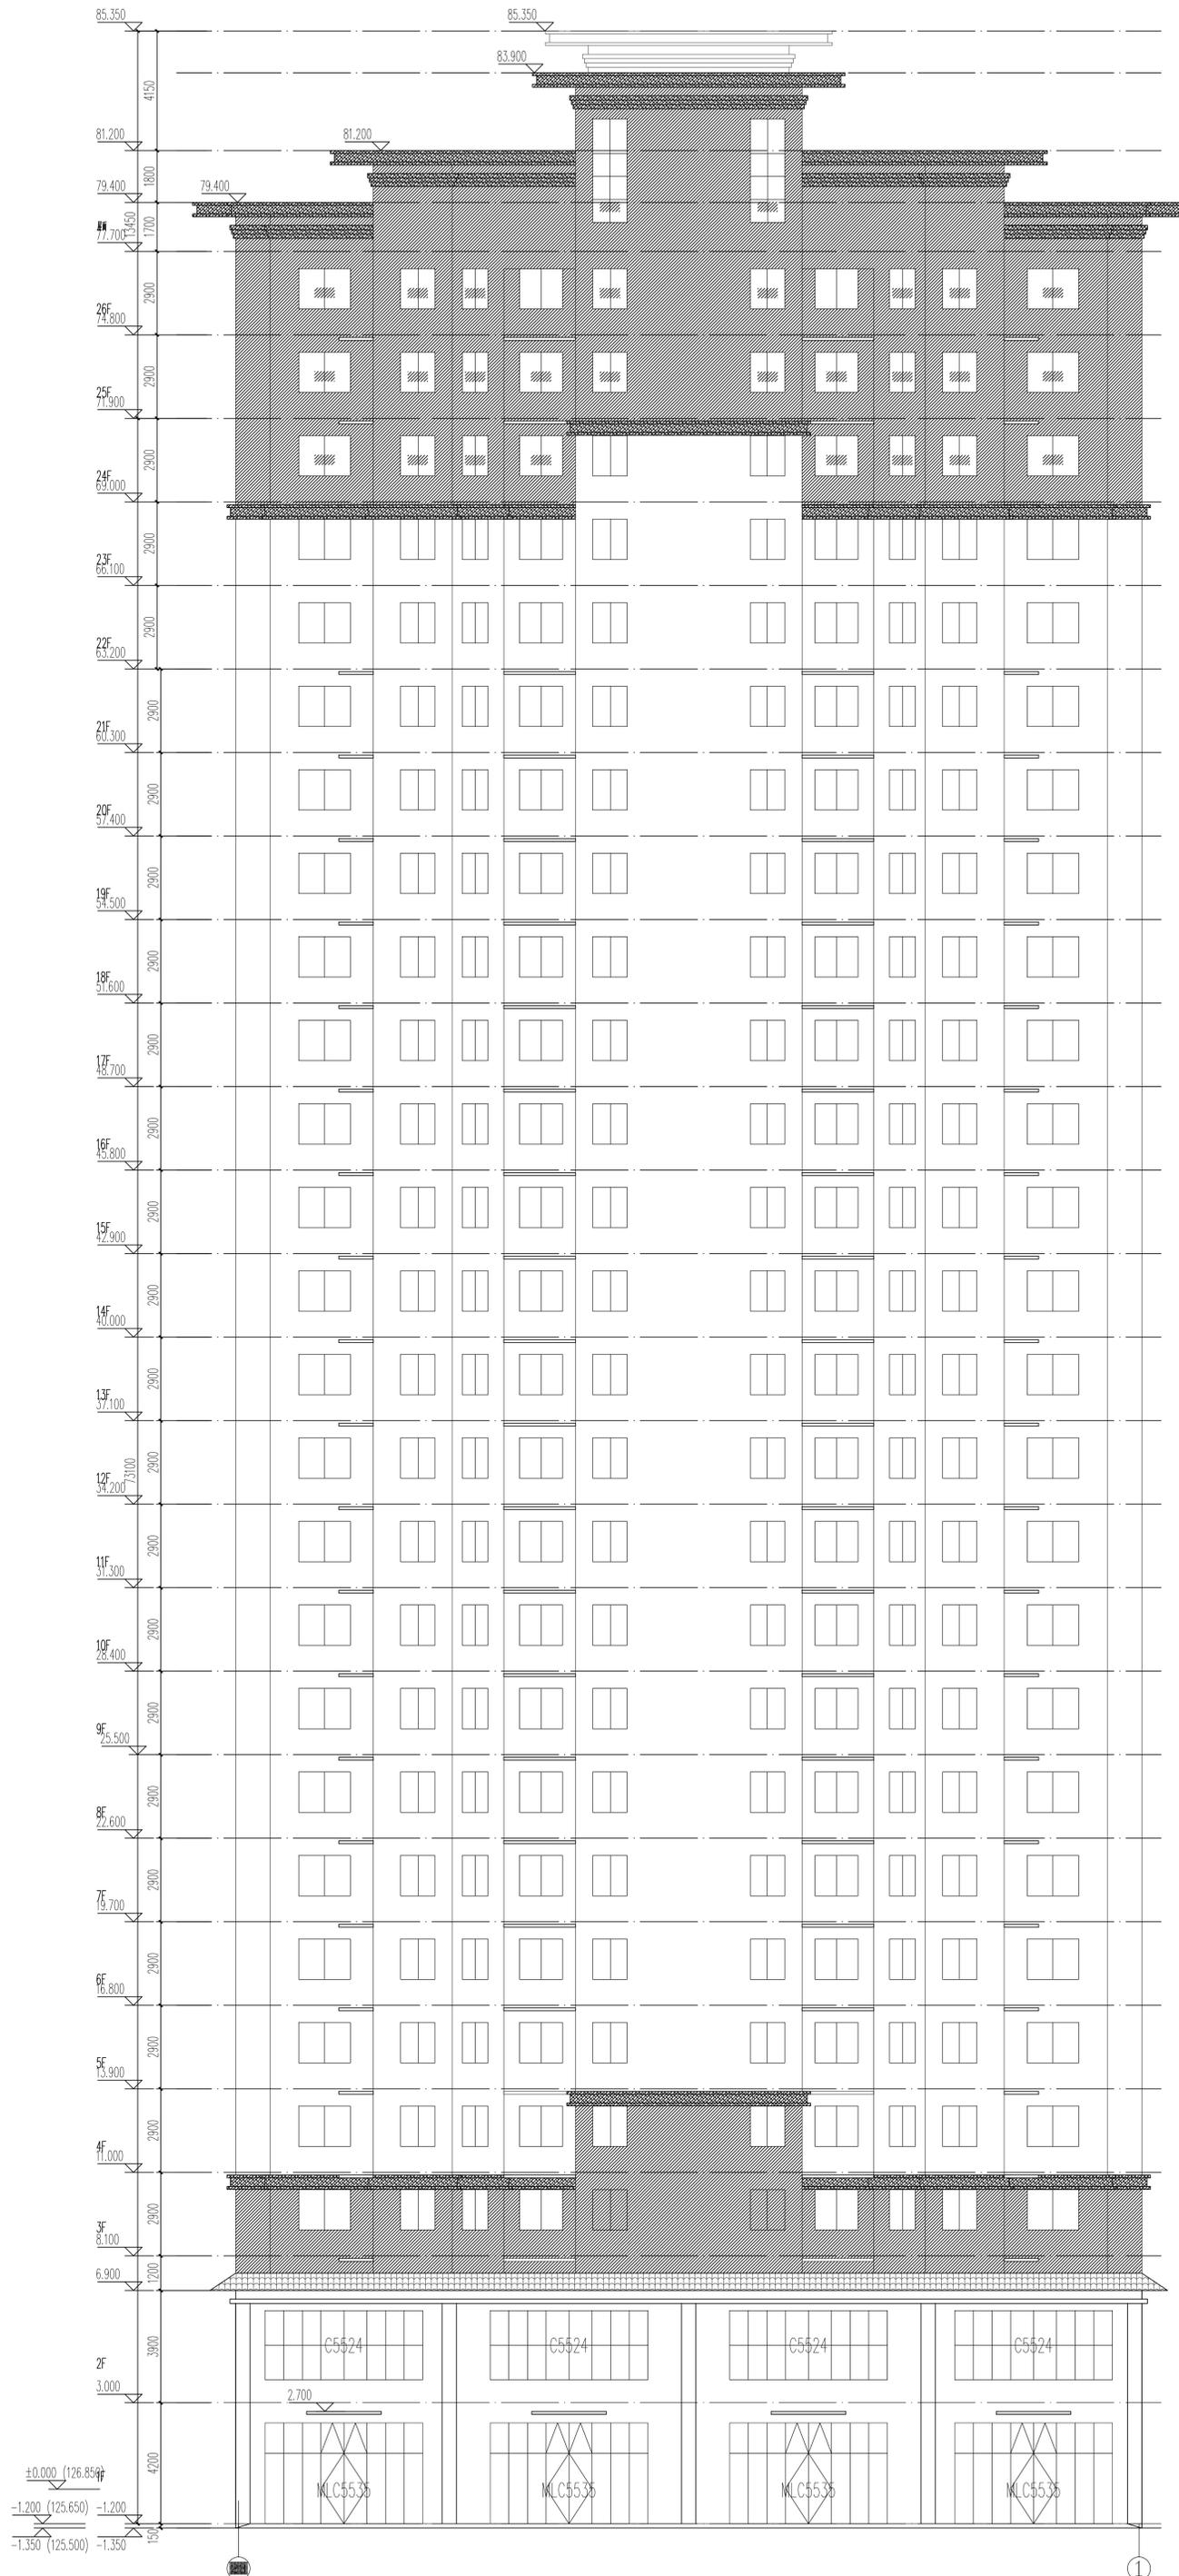

设计单位 DESIGN COMPANY 			
中色科技股份有限公司 CHINA NONFERROUS METALS PROCESSING TECHNOLOGY CO., LTD. 地址 河南 洛阳 1 号 471039 1 XIUYUAN RD. LIUYANG, 471039 P.R.C. 联系电话: 0379 62111111 证书编号: A141011100			
工程名称 PROJECT NAME 洛阳伊滨区福元里10号安置小区一期			
子项名称 SUBITEM NAME	22#楼		
图样名称 DRAWING DESCRIPTION	23-1 主立面		
公司注册章 OFFICIAL STAMP			
注册工程师章 REGISTER ENGINEER STAMP			
项目经理 PROJECT MANAGER	(姓名)	(职务)	(日期)
审定 APPROVED BY	签字	签字	
审核 CHECKED BY	签字	签字	
专业负责人 GENERAL DESIGNER	签字	签字	
设计 DESIGNED BY	签字	签字	
专业 SPECIALITY	建筑	设计阶段 DESIGN PHASE	方案阶段
设计日期 DESIGN DATE	2022.06	比例 SCALE	1:100
图幅 DIVISION	A	图幅规格 DRAWING SIZE	1.25
图号 DWS. NO.			
图号 DRAWING NO.			

# 22#楼

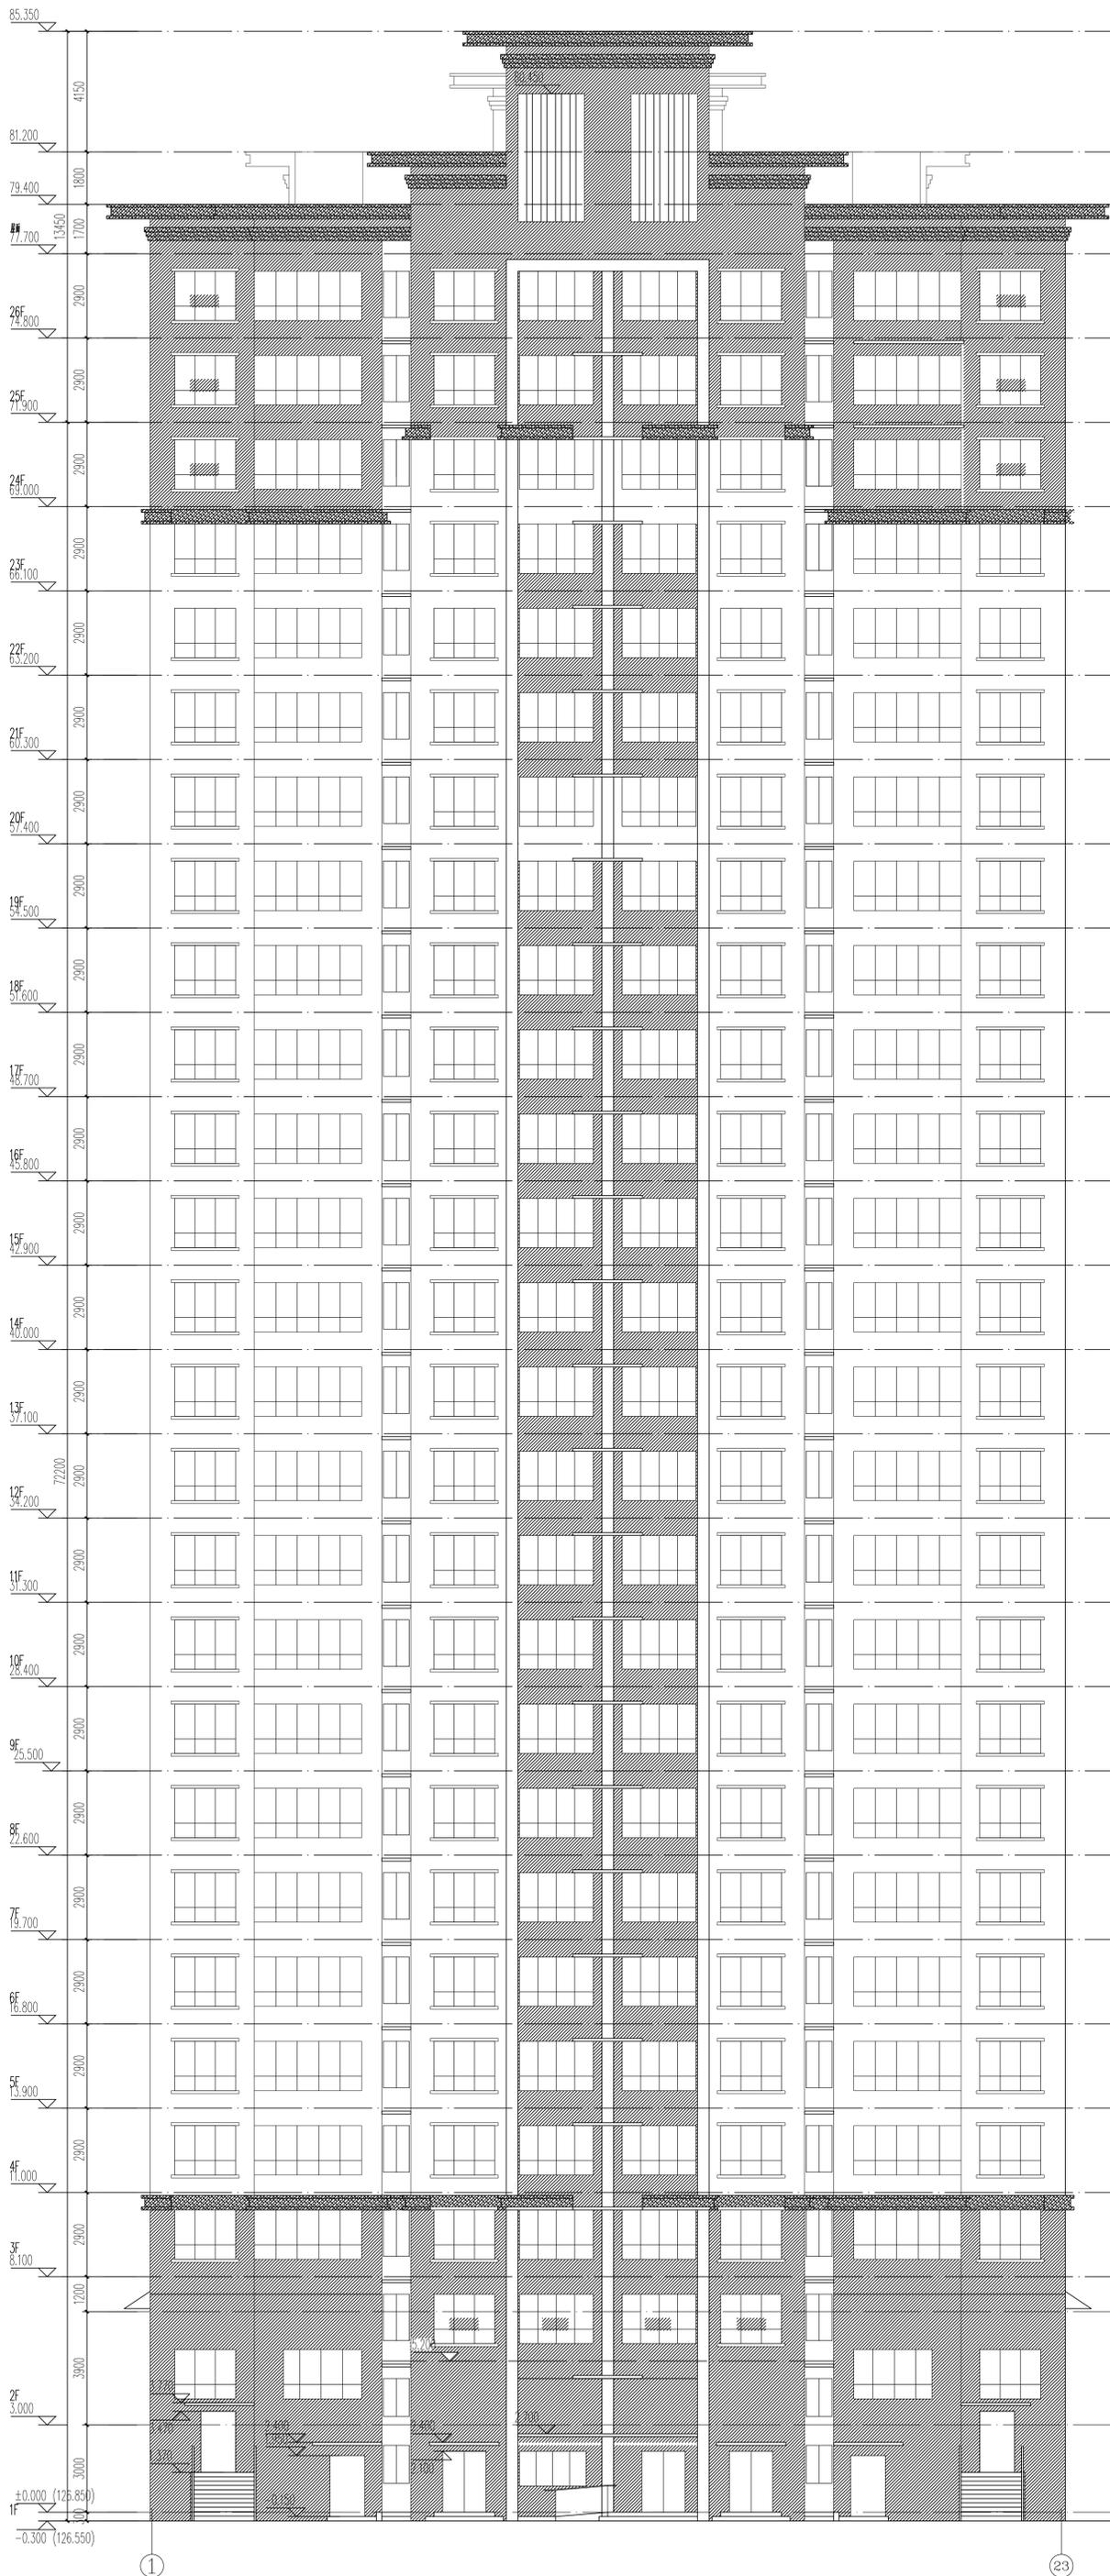


①~②③立面图 1:100

设计单位 DESIGN COMPANY  中色科技股份有限公司 CHINA NONFERROUS METALS PROCESSING TECHNOLOGY CO., LTD. 地址 邮编 电话 1: 471039 1 XIYUAN RD. LIUYANG, 471039 P.R.C. 董事长: 尹刚 证书编号: A141011100			
工程名称 PROJECT NAME: 德新宇宸院项目10号楼标准层结构一层			
子项名称 SUBITEM NAME:		22#楼	
图样名称 DRAWING DESCRIPTION: 1-23轴标准层			
公司注册章 OFFICIAL STAMP			
注册工程师章 REGISTER ENGINEER STAMP			
项目审核	(姓名)	(职称)	(日期)
PROJECT MANAGER	陈吉华		
审定	陈吉华		
APPROVED BY			
审核	陈吉华		
VERIFIED BY			
专业负责人	陈吉华		
GENERAL DESIGNER			
设计	陈吉华		
DESIGNED BY			
专业	结构	设计阶段	方案阶段
SPECIALITY		DESIGN PHASE	
设计日期	2022.06	比例	1:100
DESIGN DATE		SCALE	
图幅	A	图幅规格	1.25
VERSION		DRAWING SIZE	
图号			
DRAWING NO.			




# 22#楼

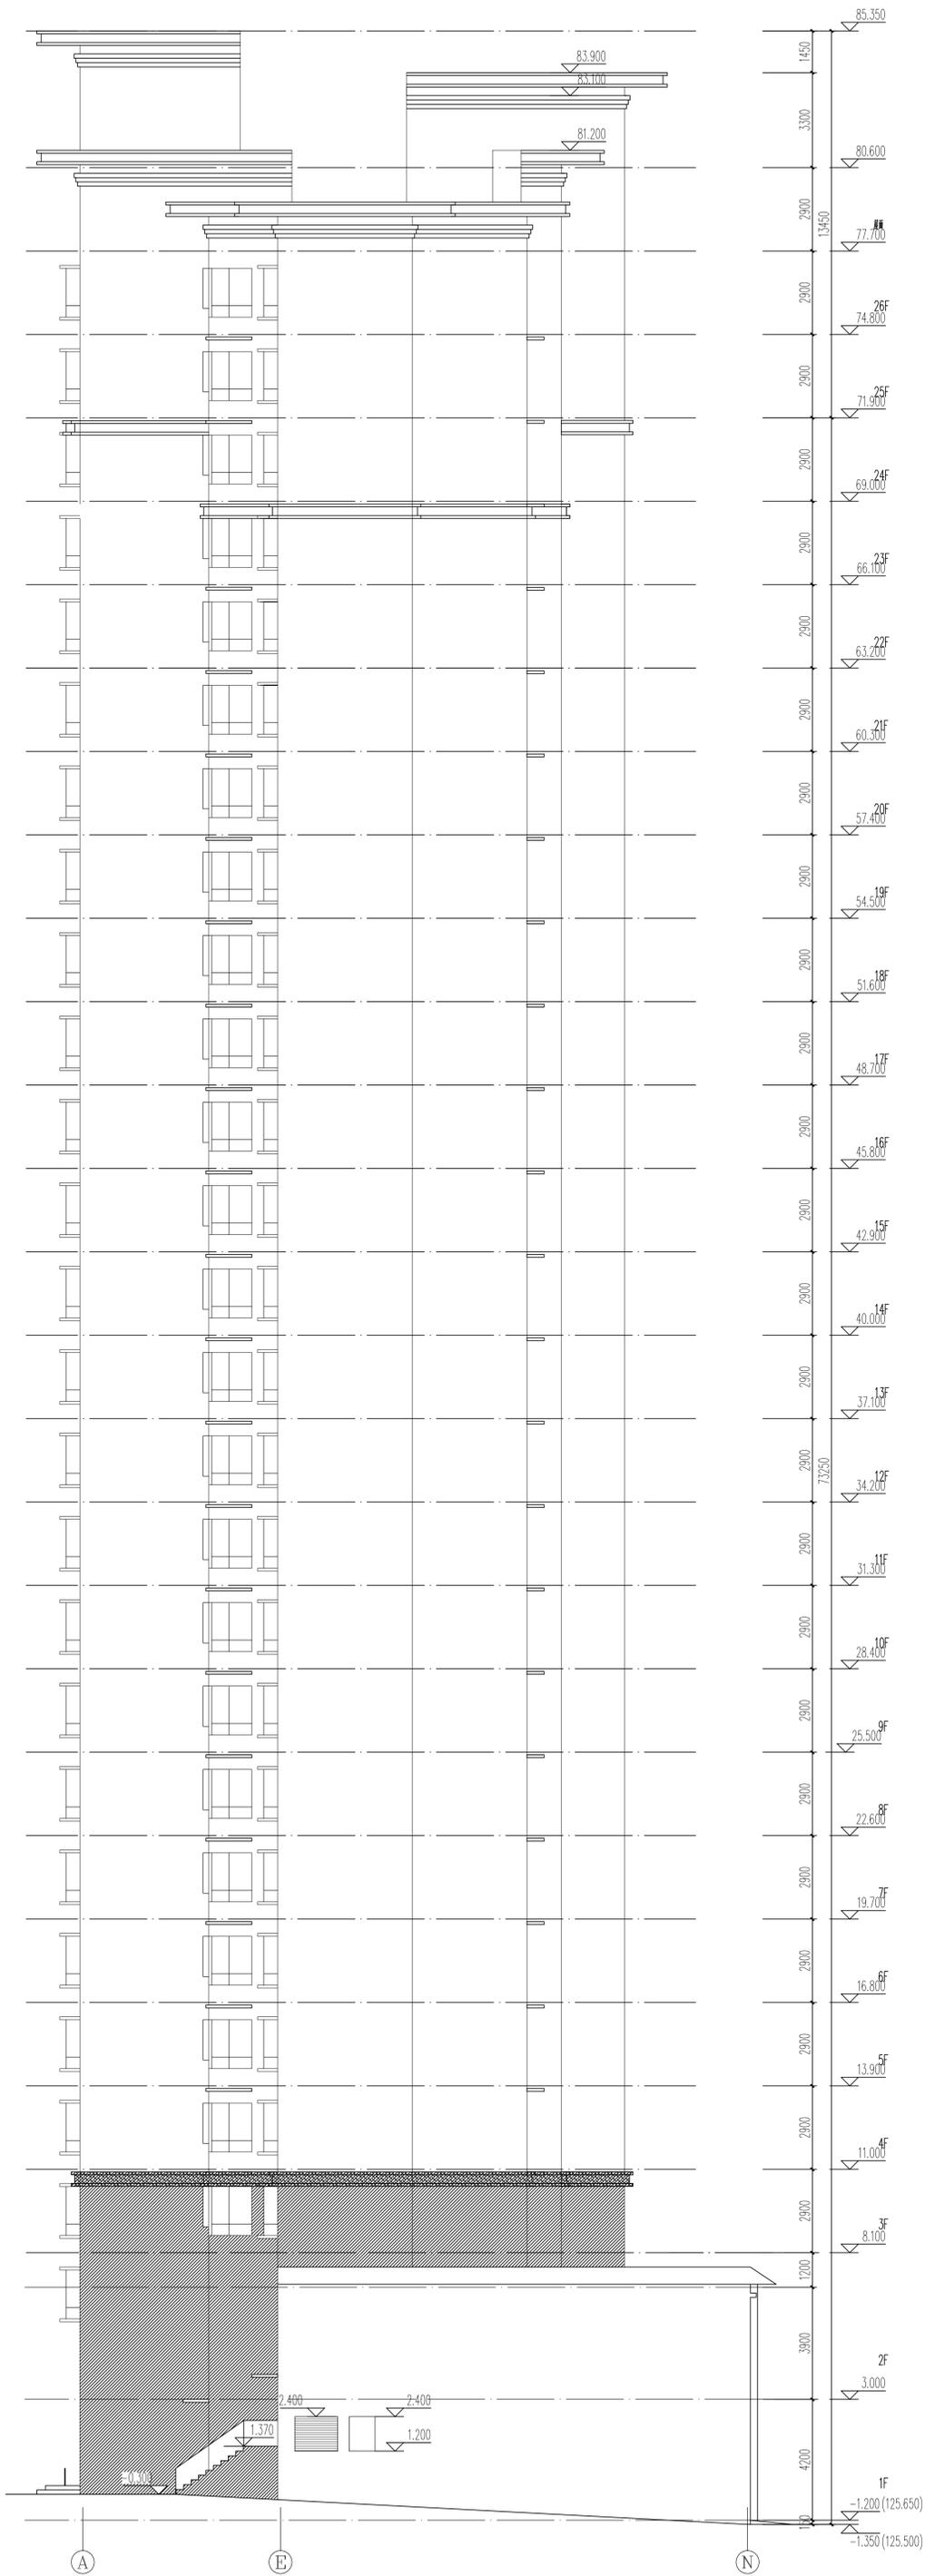


N~A立面图 1:100

设计单位 DESIGN COMPANY 			
中色科技股份有限公司 CHINA NONFERROUS METALS PROCESSING TECHNOLOGY CO., LTD. 地址: 河南 郑州 1号 471039 1 XIYUAN RD. LIUYANG, 471039 P.R.C. 资质等级: 甲级 证书编号: A141011100			
工程名称 PROJECT NAME 伊洛地区城工城10号安置小区楼栋一标段			
子项名称 SUBITEM NAME 22#楼			
图样名称 DRAWING DESCRIPTION 立面图 轴测图			
公司审核章 OFFICIAL STAMP			
注册工程师章 REGISTER ENGINEER STAMP			
项目负责 PROJECT MANAGER	姚金华	(签字)	(日期)
审定 APPROVED BY	姚金华		
审核 VERIFIED BY	姚金华		
专业负责人 SPECIALIST DESIGNER	姚金华		
设计 DESIGNED BY	姚金华		
专业 SPECIALITY	建筑	设计阶段 DESIGN PHASE	施工图
设计日期 DESIGN DATE	2022.06	比例 SCALE	1:100
图幅 REVISION	A	图幅规格 DRAWING SIZE	1.5
图号 RES. NO.			
图样号 DRAWING NO.			

# 22#楼

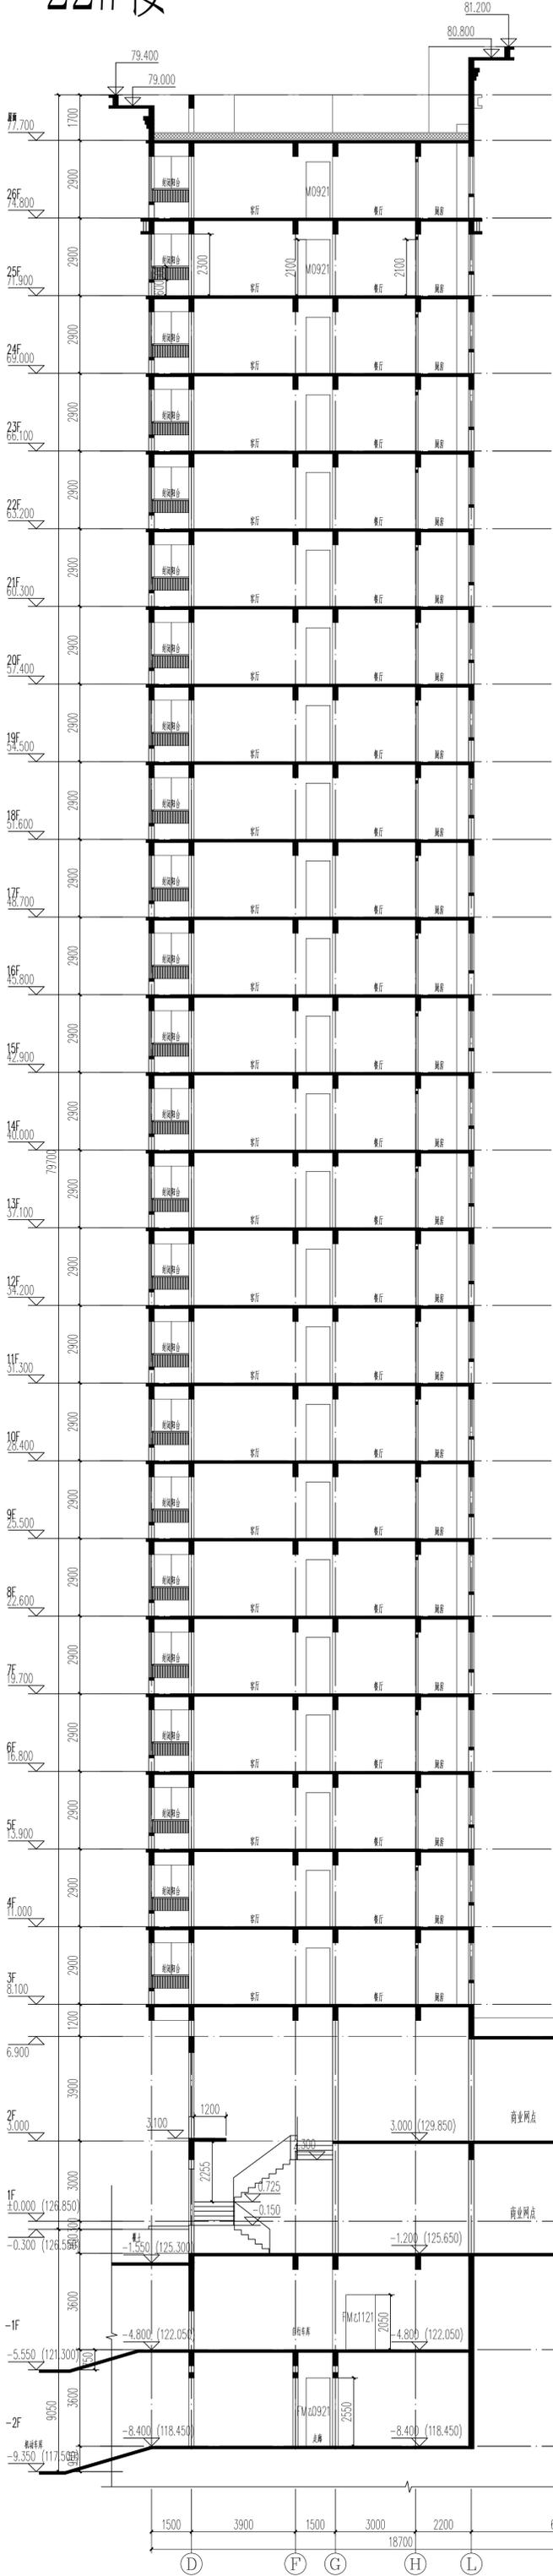

1-1 剖面图 1:100

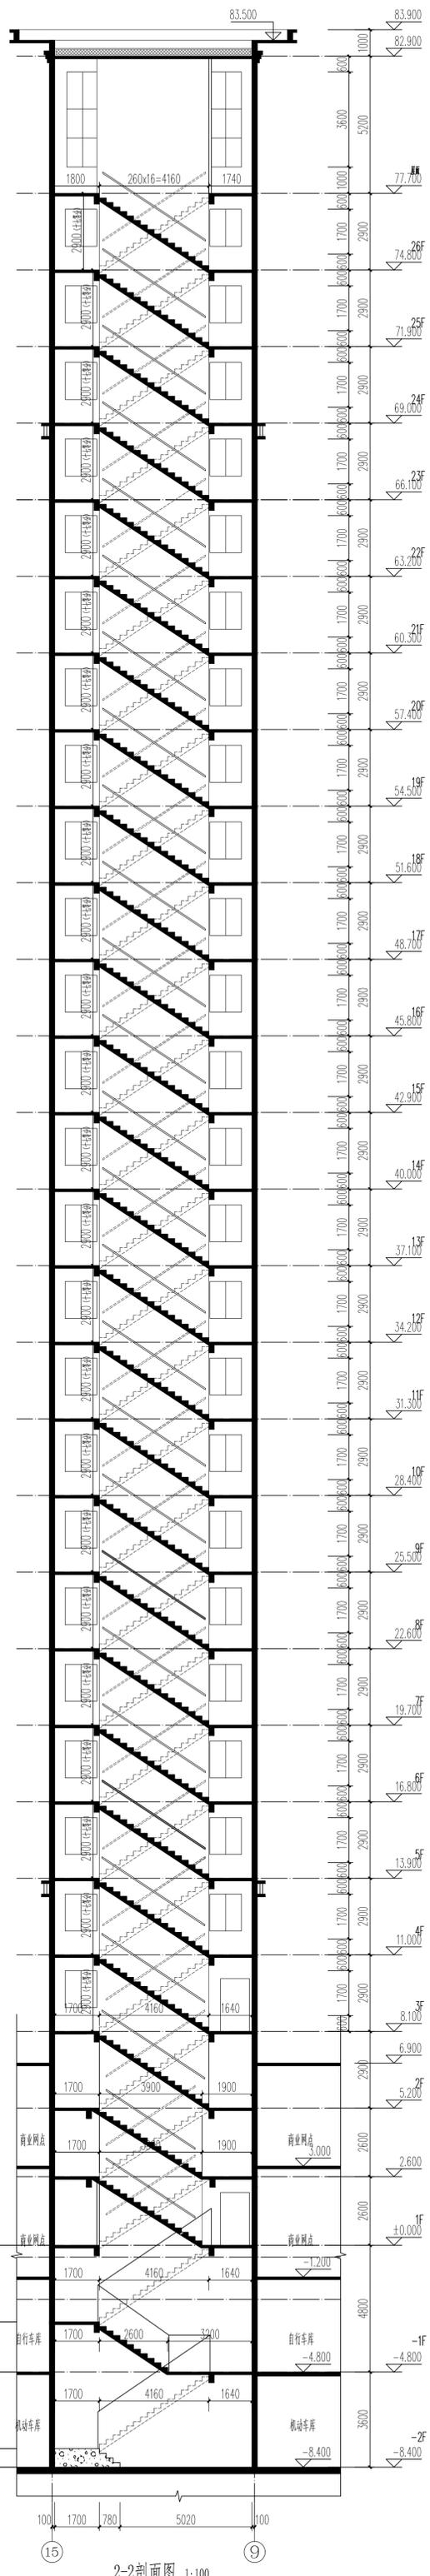

2-2 剖面图 1:100

设计单位 DESIGN COMPANY 			
中色科技股份有限公司 CHINA NONFERROUS METALS PROCESSING TECHNOLOGY CO., LTD. 地址: 天津 471039 1 XIYUAN RD. LIUYANG, 471039 P.R.C. 注册编号: 甲第 证书编号: A141011100			
工程名称 PROJECT NAME 渤海湾地区炼化工程(二期)装置区办公楼—22#楼			
子项名称 SUBITEM NAME 22#楼			
图样名称 DRAWING DESCRIPTION 1-1 剖面图 2-2 剖面图			
公司审核章 OFFICIAL STAMP			
注册工程师章 REGISTER ENGINEER STAMP			
项目经理 PROJECT MANAGER 姓名: (姓名) (姓名) (姓名)			
审定 APPROVED BY 姓名: 姓名			
审核 VERIFIED BY 姓名: 姓名			
设计 DESIGNED BY 姓名: 姓名			
专业 SPECIALITY 结构	设计阶段 DESIGN PHASE 方案	出图日期 DRAWING DATE 2022.06	出图比例 DRAWING SCALE 1:100
图幅 DRAWING SIZE A	图幅比例 DRAWING SIZE 1:25		
图号 DRAWING NO.			