
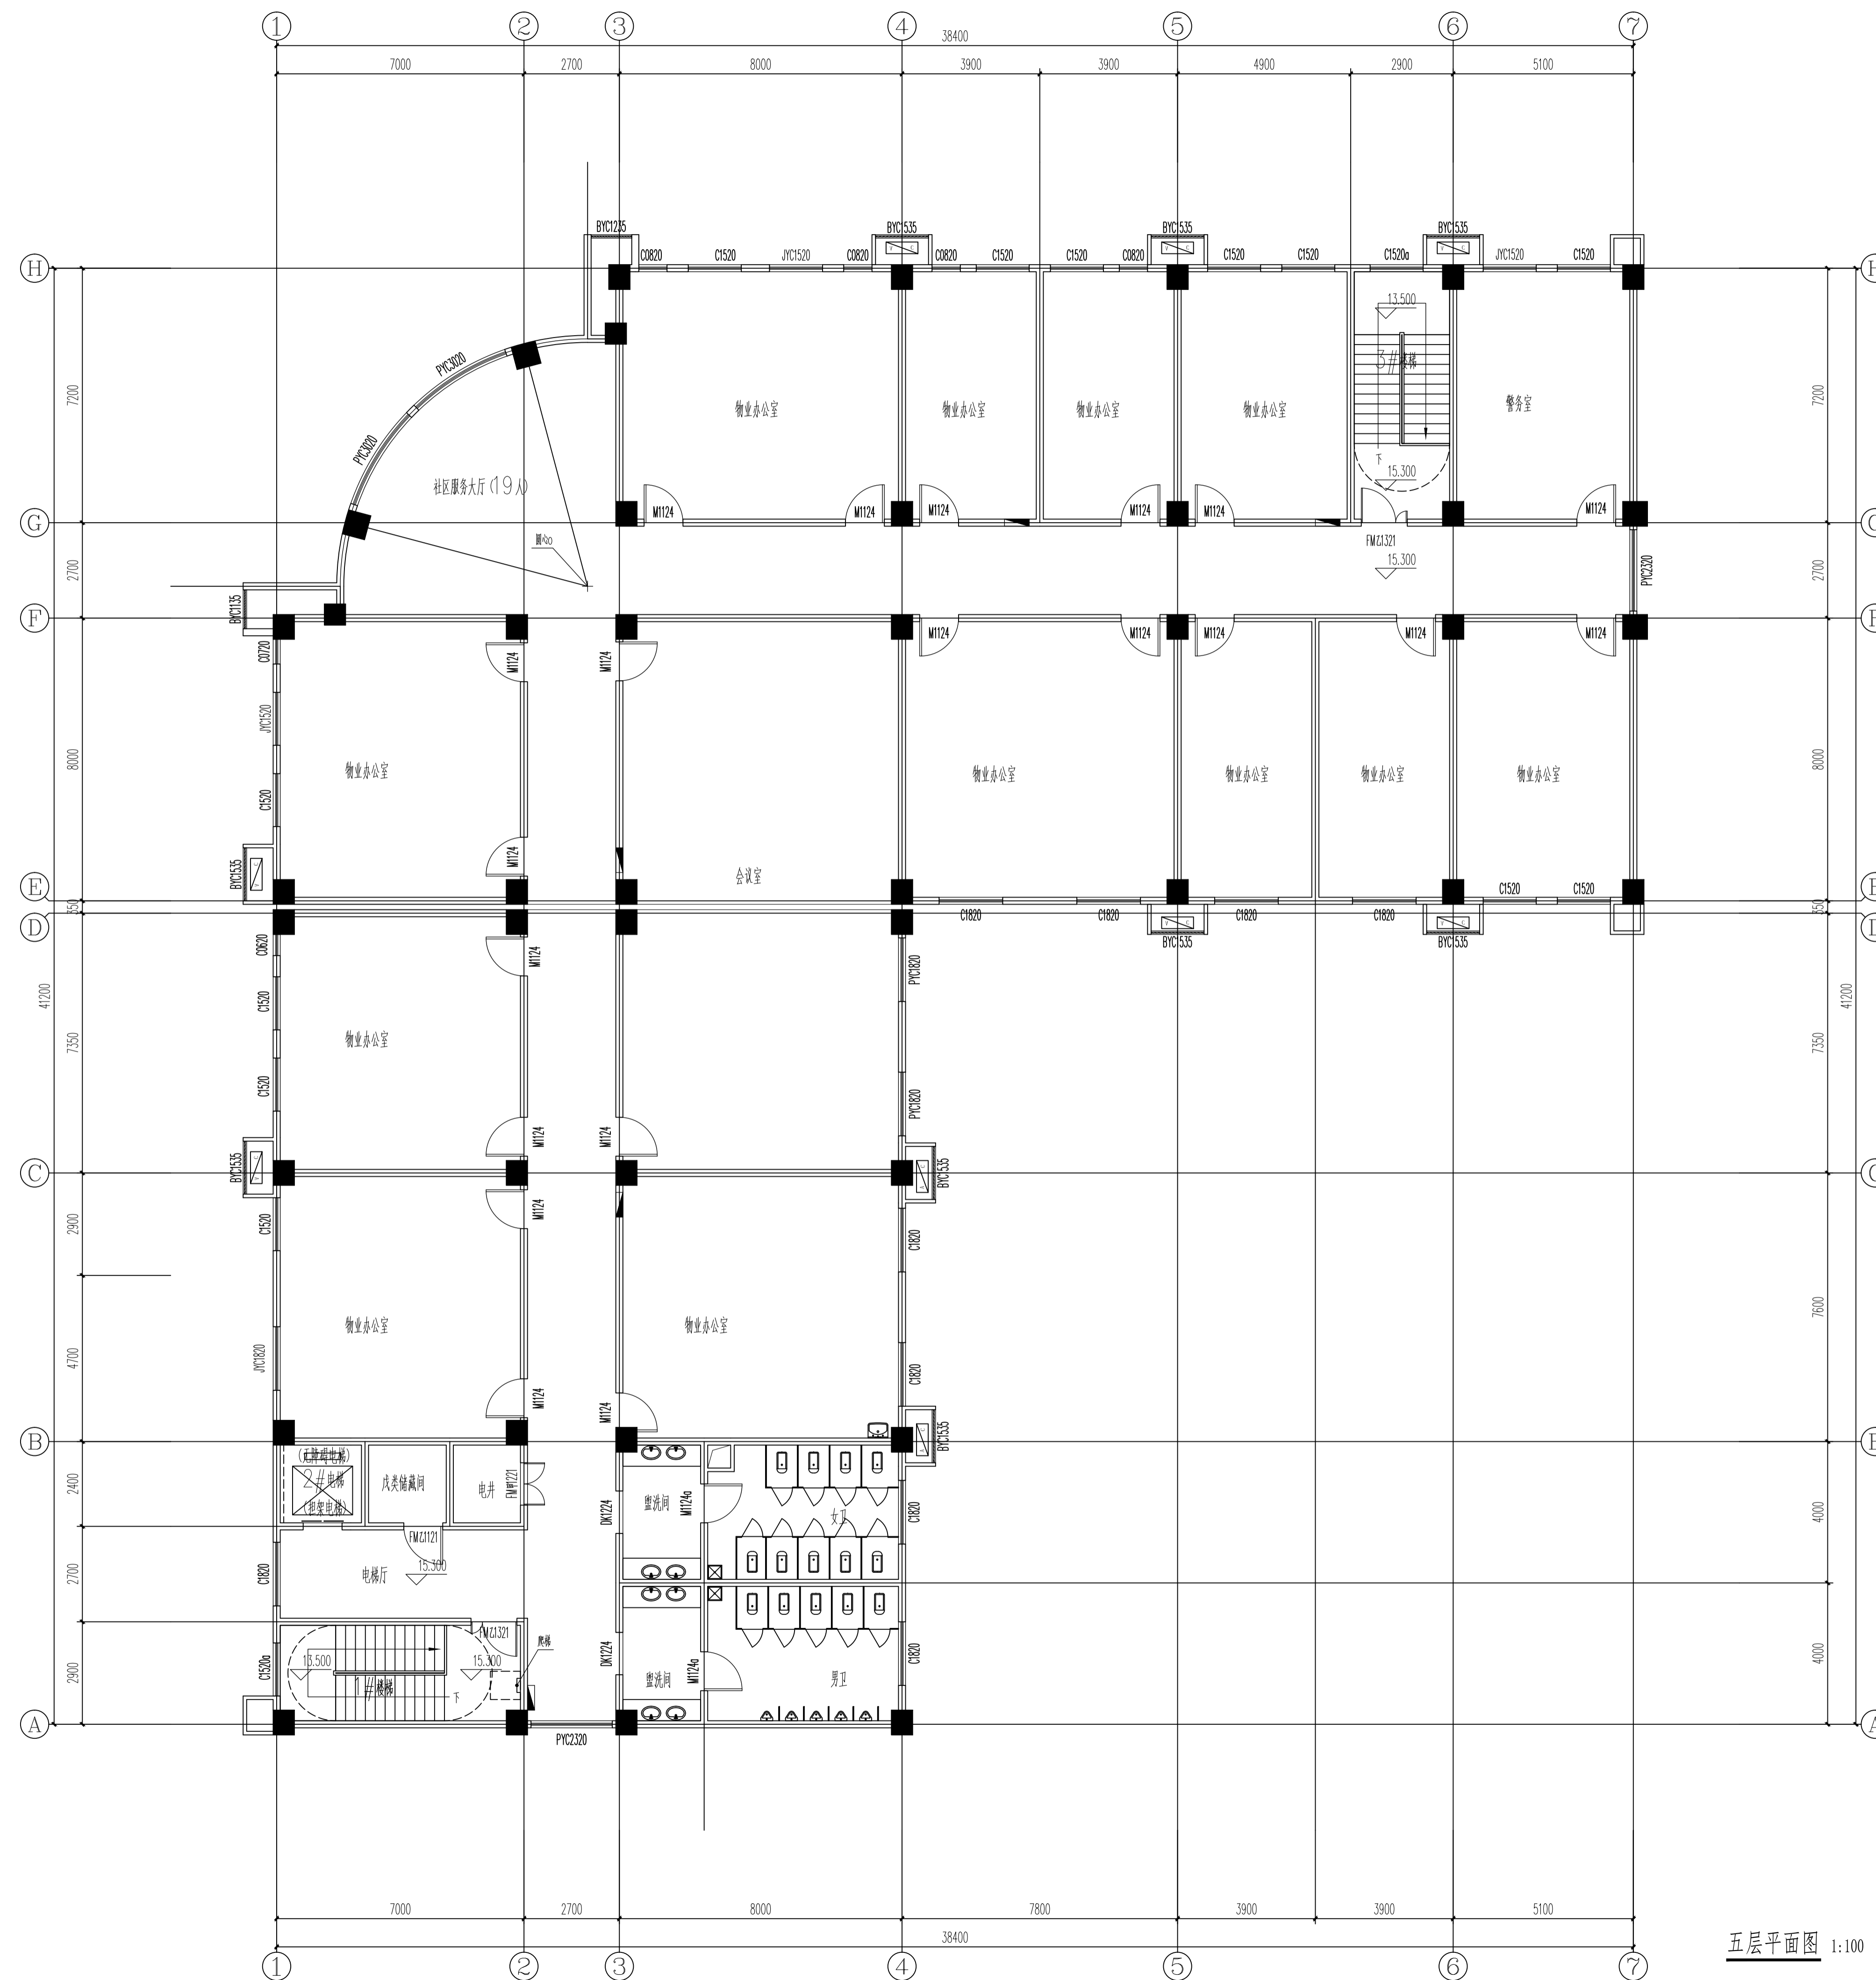



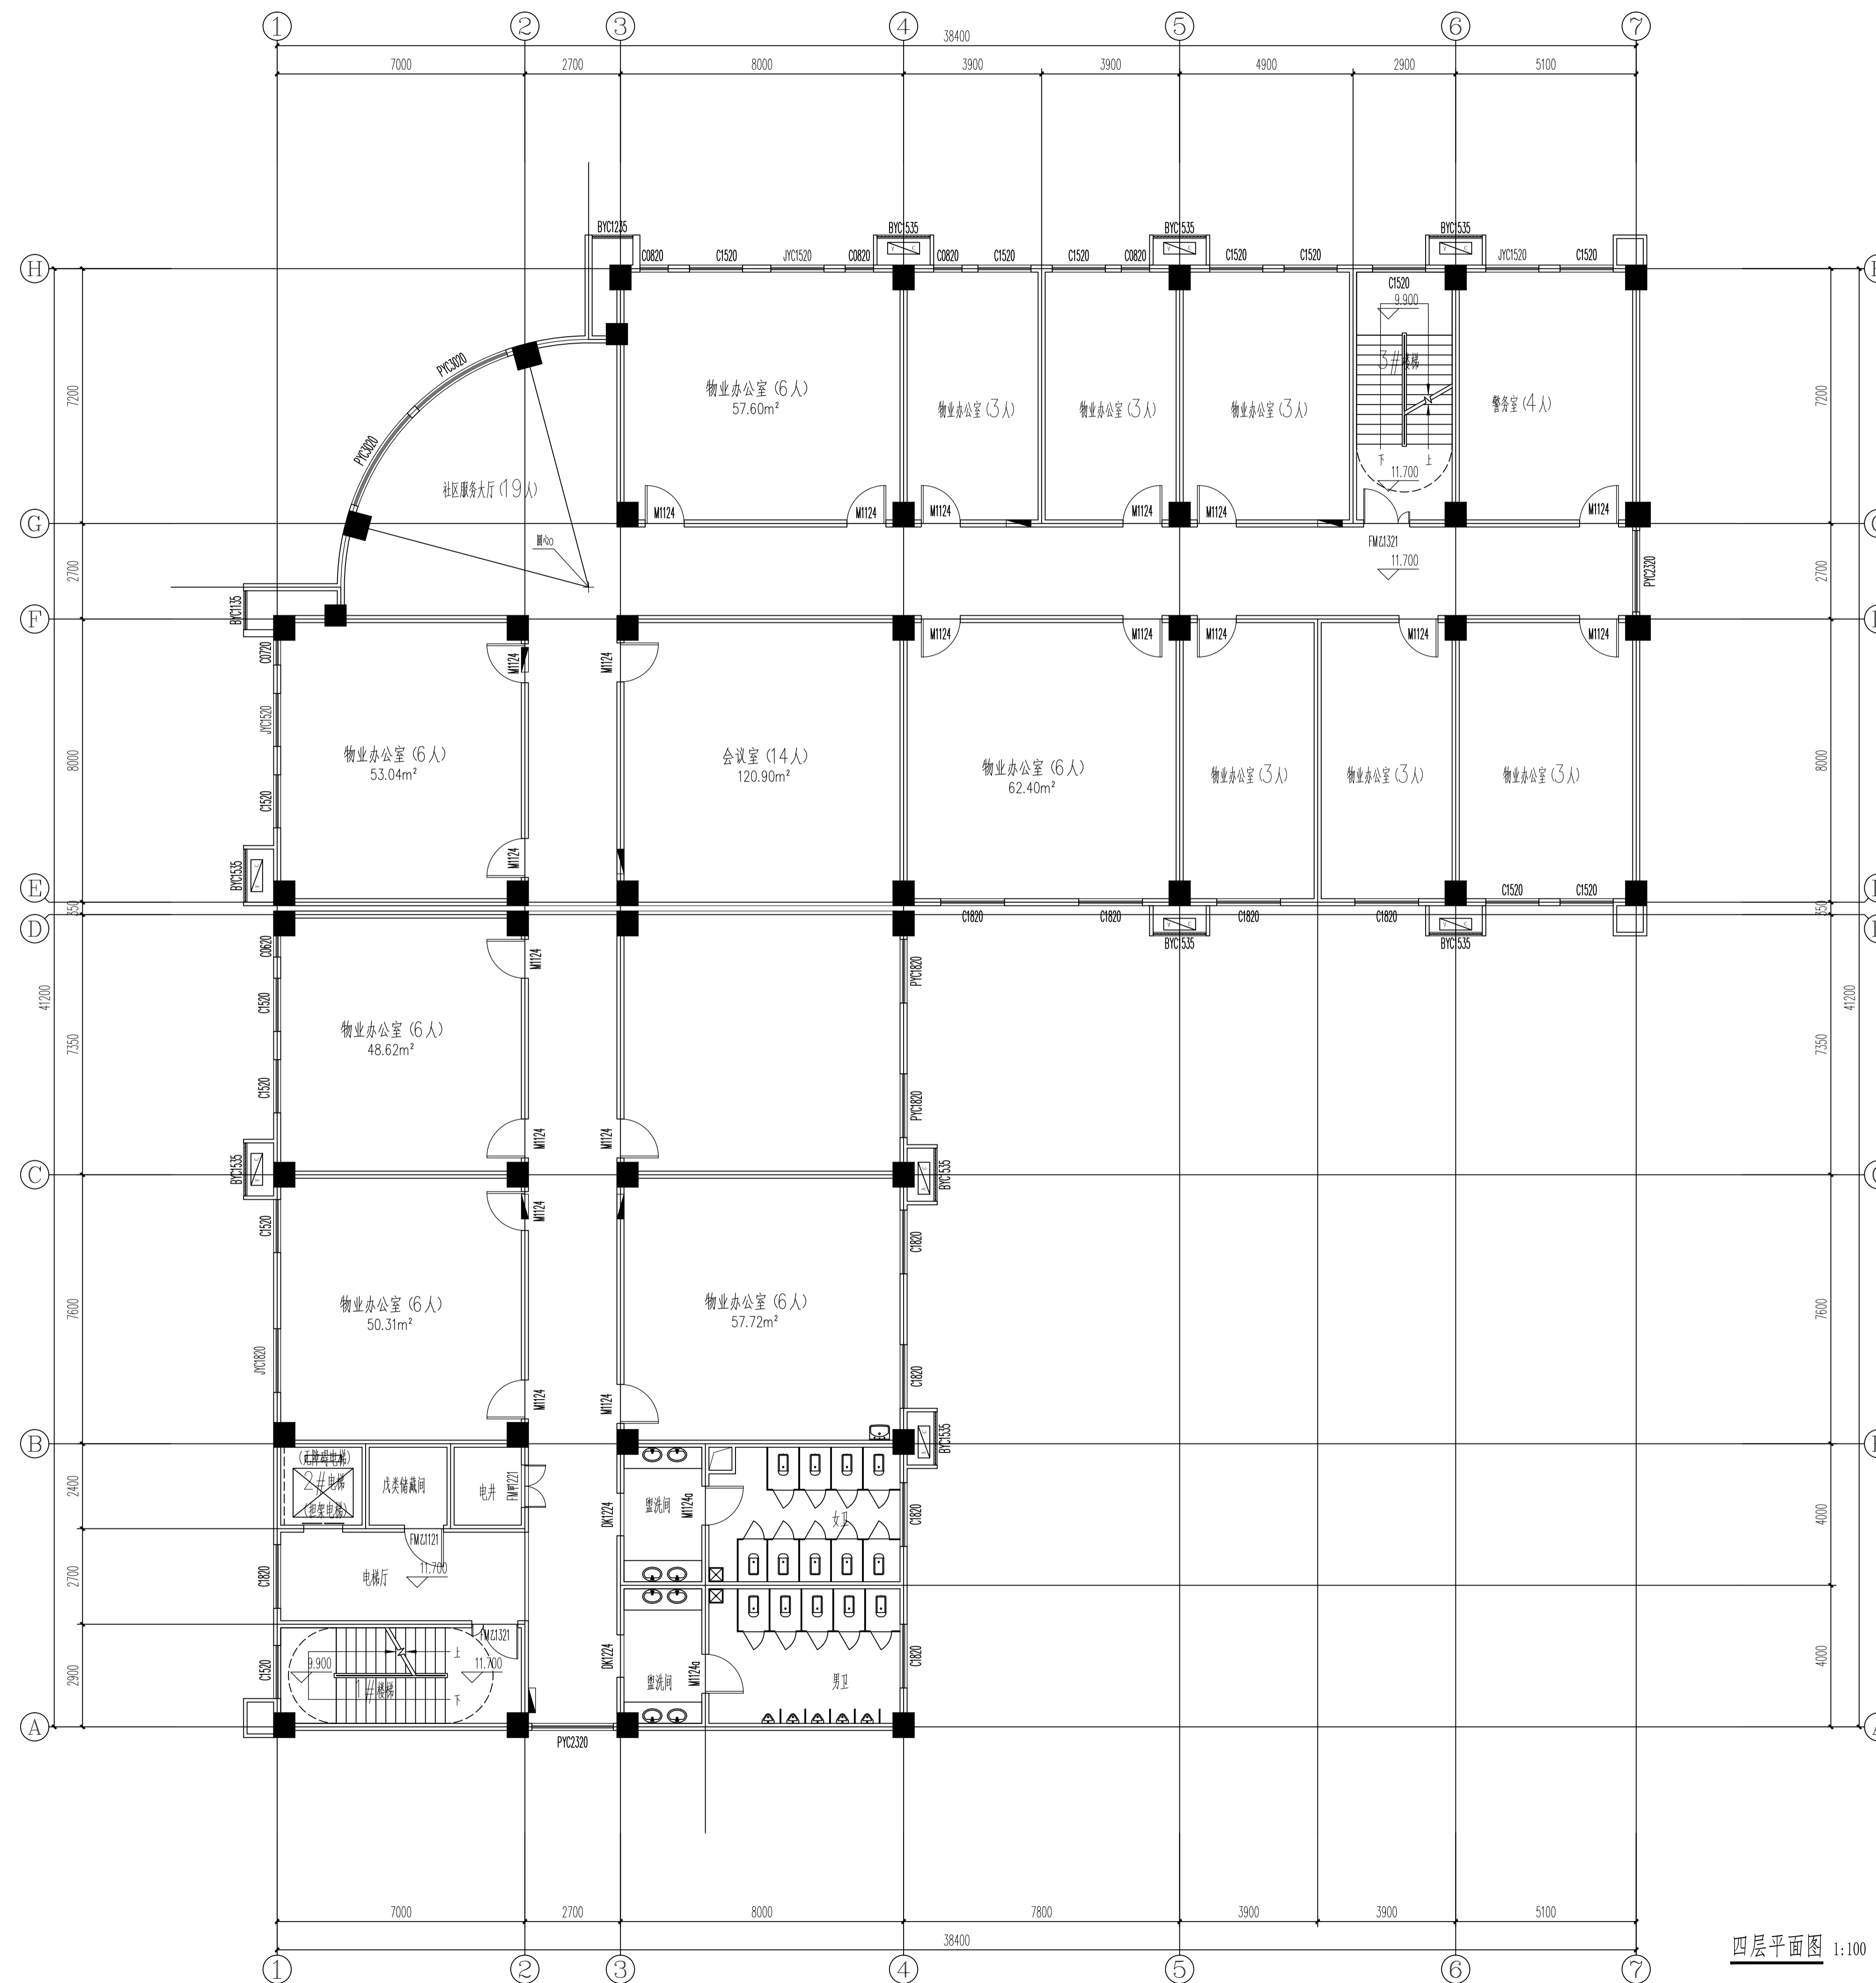
屋顶平面图 1:100

设计单位 DESIGN COMPANY			
 中色科技股份有限公司 CHINA NONFERROUS METALS PROCESSING TECHNOLOGY CO., LTD 地址 河南 洛阳 1 号 471039 1 XIYUAN RD. LIOWANG. 471039 P.R.C 资质等级: 甲级 证书编号: A141011100			
工程名称 PROJECT NAME			
洛阳伊洛地区福工10号安置小区楼体一西段			
子项名称 SUBITEM NAME	社区服务中心		
图名 DRAWING DESCRIPTION	屋顶平面图		
公司出图专用章 OFFICIAL STAMP			
注册执业印章 REGISTER ENGINEER STAMP			
项目经理 PROJECT MANAGER	(姓名)	(姓名)	(日期)
审定 APPROVED BY	姓名		
审核 VERIFIED BY	姓名		
专业负责人 GENERAL DESIGNER	姓名		
设计 DESIGNED BY	姓名		
专业 SPECIALITY	建筑	设计阶段	方案设计
设计日期 DESIGN DATE	2022.06	比例	1:100
版本 REVISION	A	图幅规格	1.0
WBS编号 WBS NO.			
图号 DRAWING NO.			




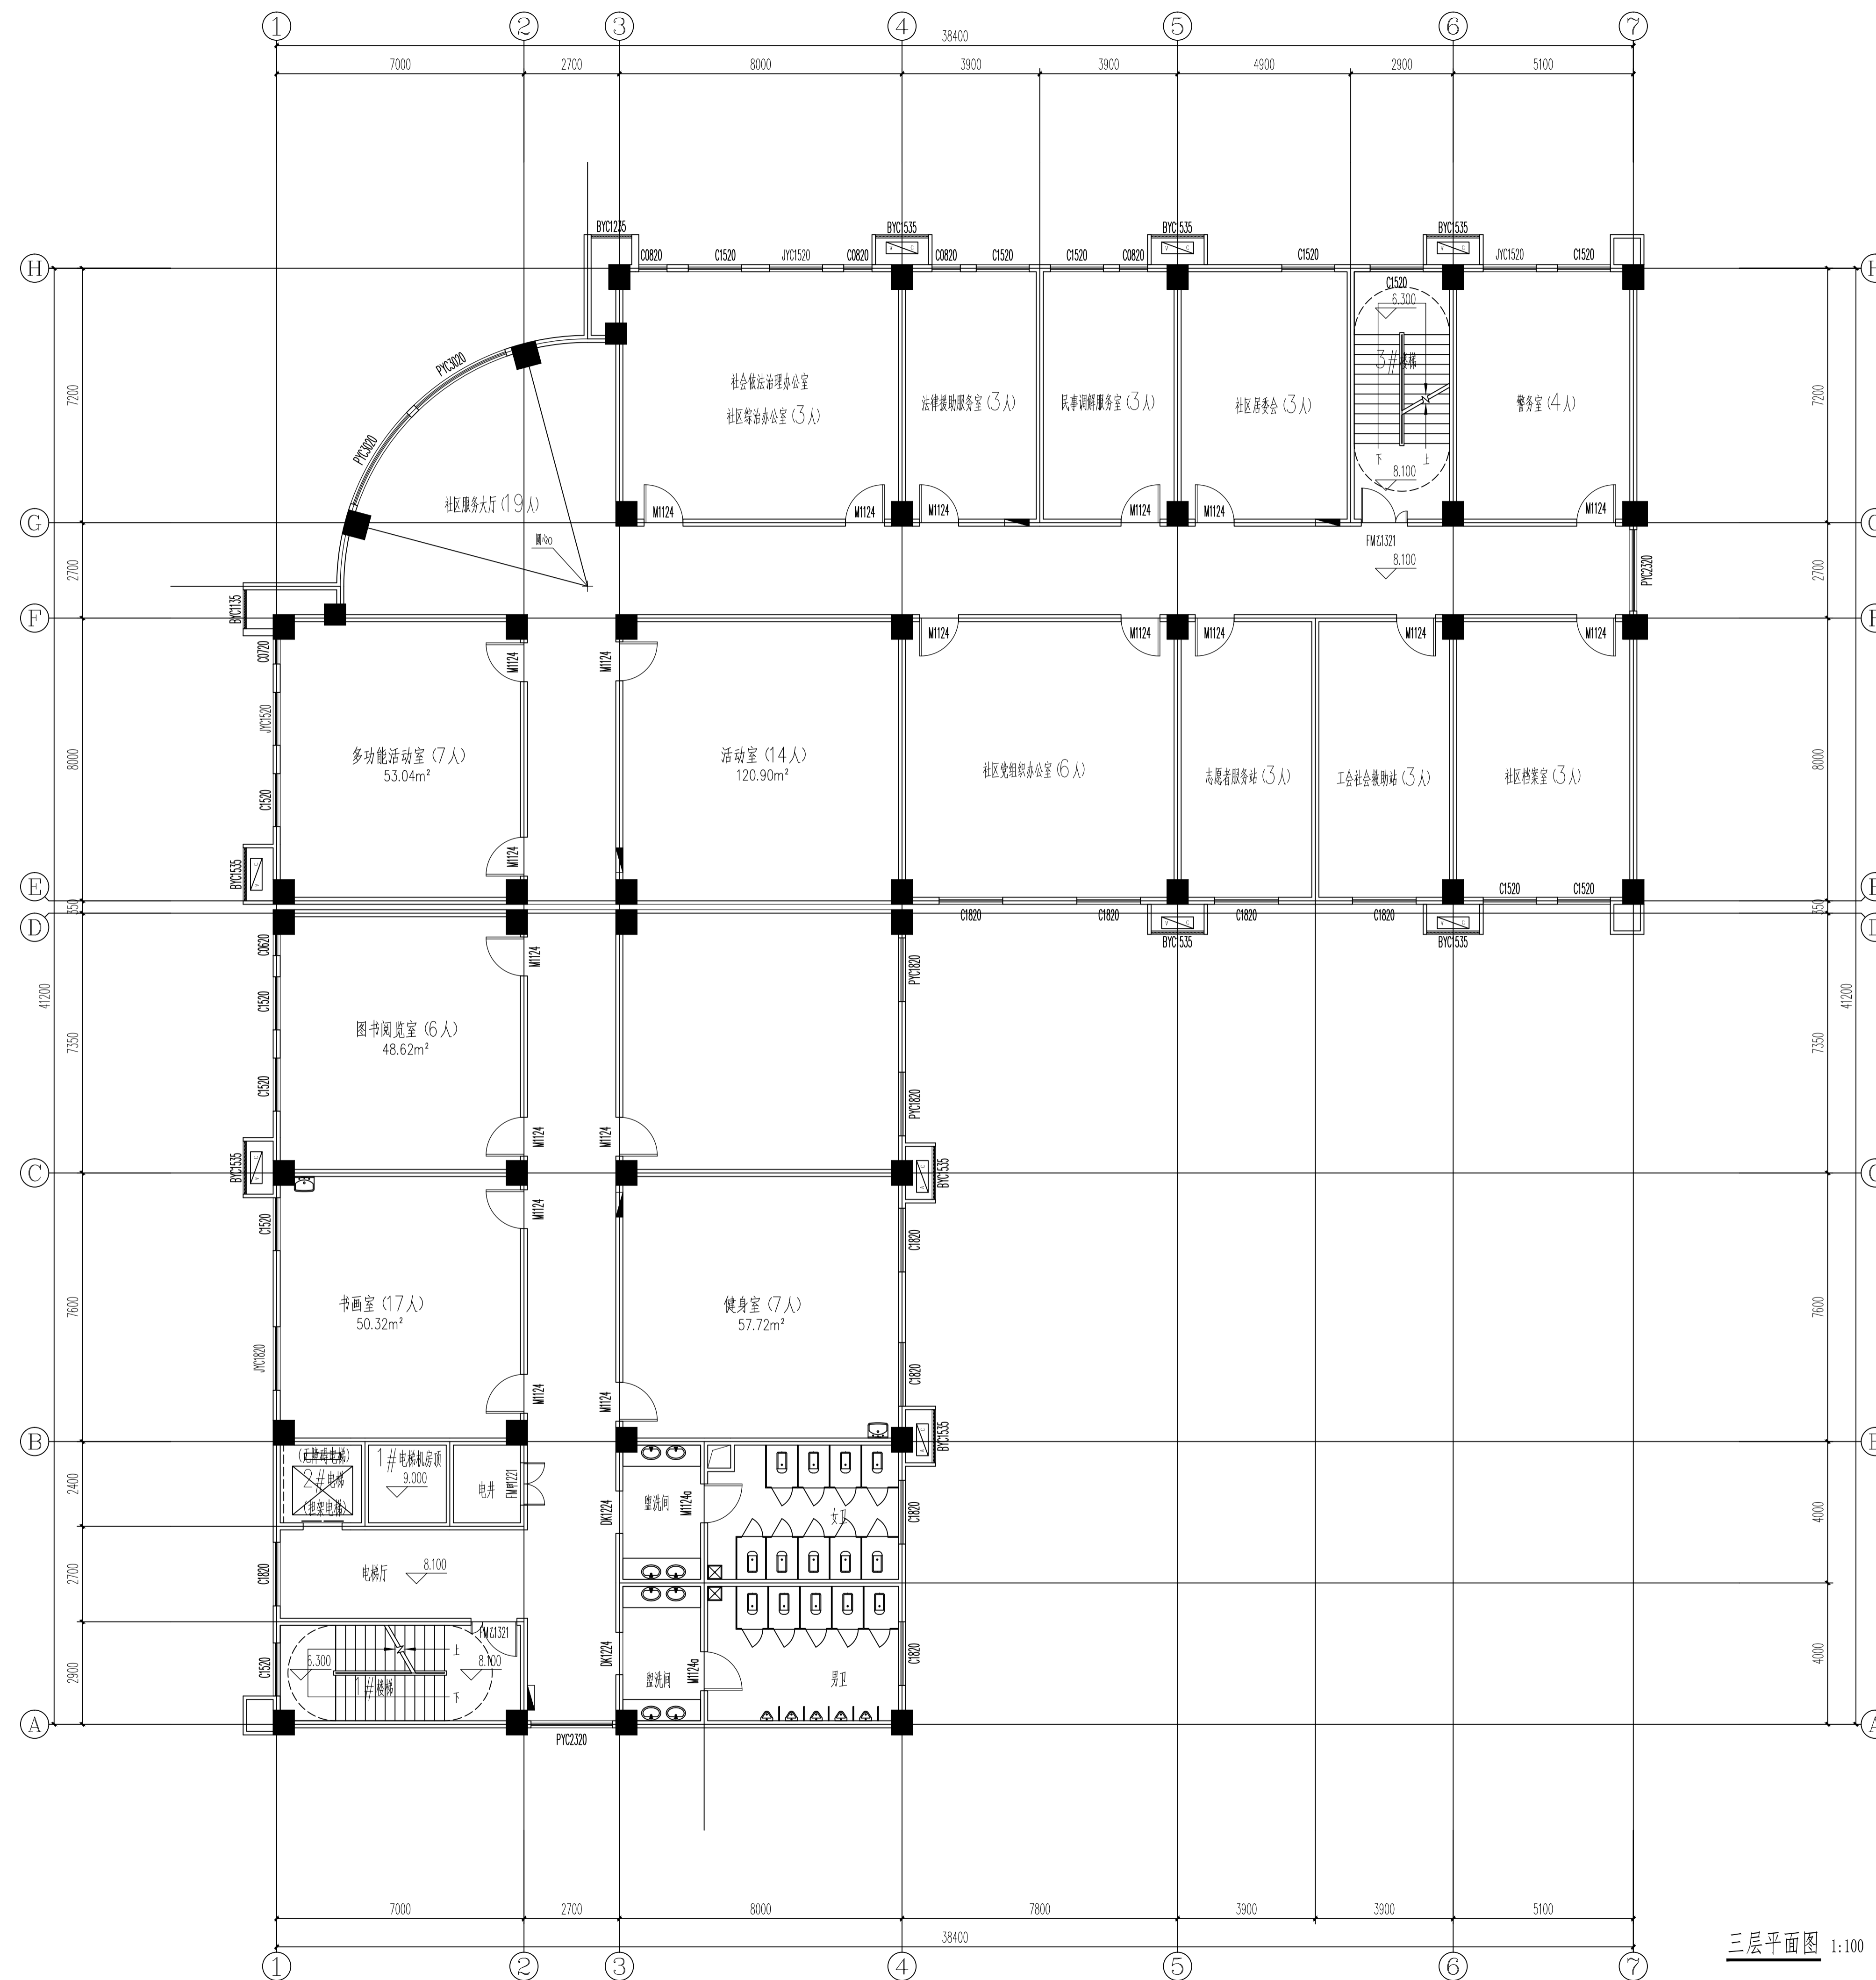
五层平面图 1:100

设计单位 DESIGN COMPANY  中色科技股份有限公司 CHINA NONFERROUS METALS PROCESSING TECHNOLOGY CO., LTD 地址 邮编 电话 1 号 471039 1 XUYUAN RD. LIOWANG. 471039 P.R.C 资质等级: 甲级 证书编号: A141011100			
工程名称 PROJECT NAME 洛阳伊洛新区福民工程10号安置小区楼体一单元			
子项名称 SUBITEM NAME	社区服务中心		
图名 DRAWING DESCRIPTION	五层平面图		
公司注册专用章 OFFICIAL STAMP			
注册执业印章 REGISTER ENGINEER STAMP			
项目经理 PROJECT MANAGER	(姓名) 姓名	(姓名) 姓名	(日期) 日期
审定 APPROVED BY	姓名		
审核 VERIFIED BY	姓名		
专业负责人 GENERAL DESIGNER	姓名		
设计 DESIGNED BY	姓名		
专业 SPECIALITY	建筑	设计阶段 DESIGN PHASE	方案阶段
设计日期 DESIGN DATE	2022.06	比例 SCALE	1:100
版本 REVISION	A	图幅规格 DRAWING SIZE	1.0
WBS编号 WBS NO.			
图号 DRAWING NO.			




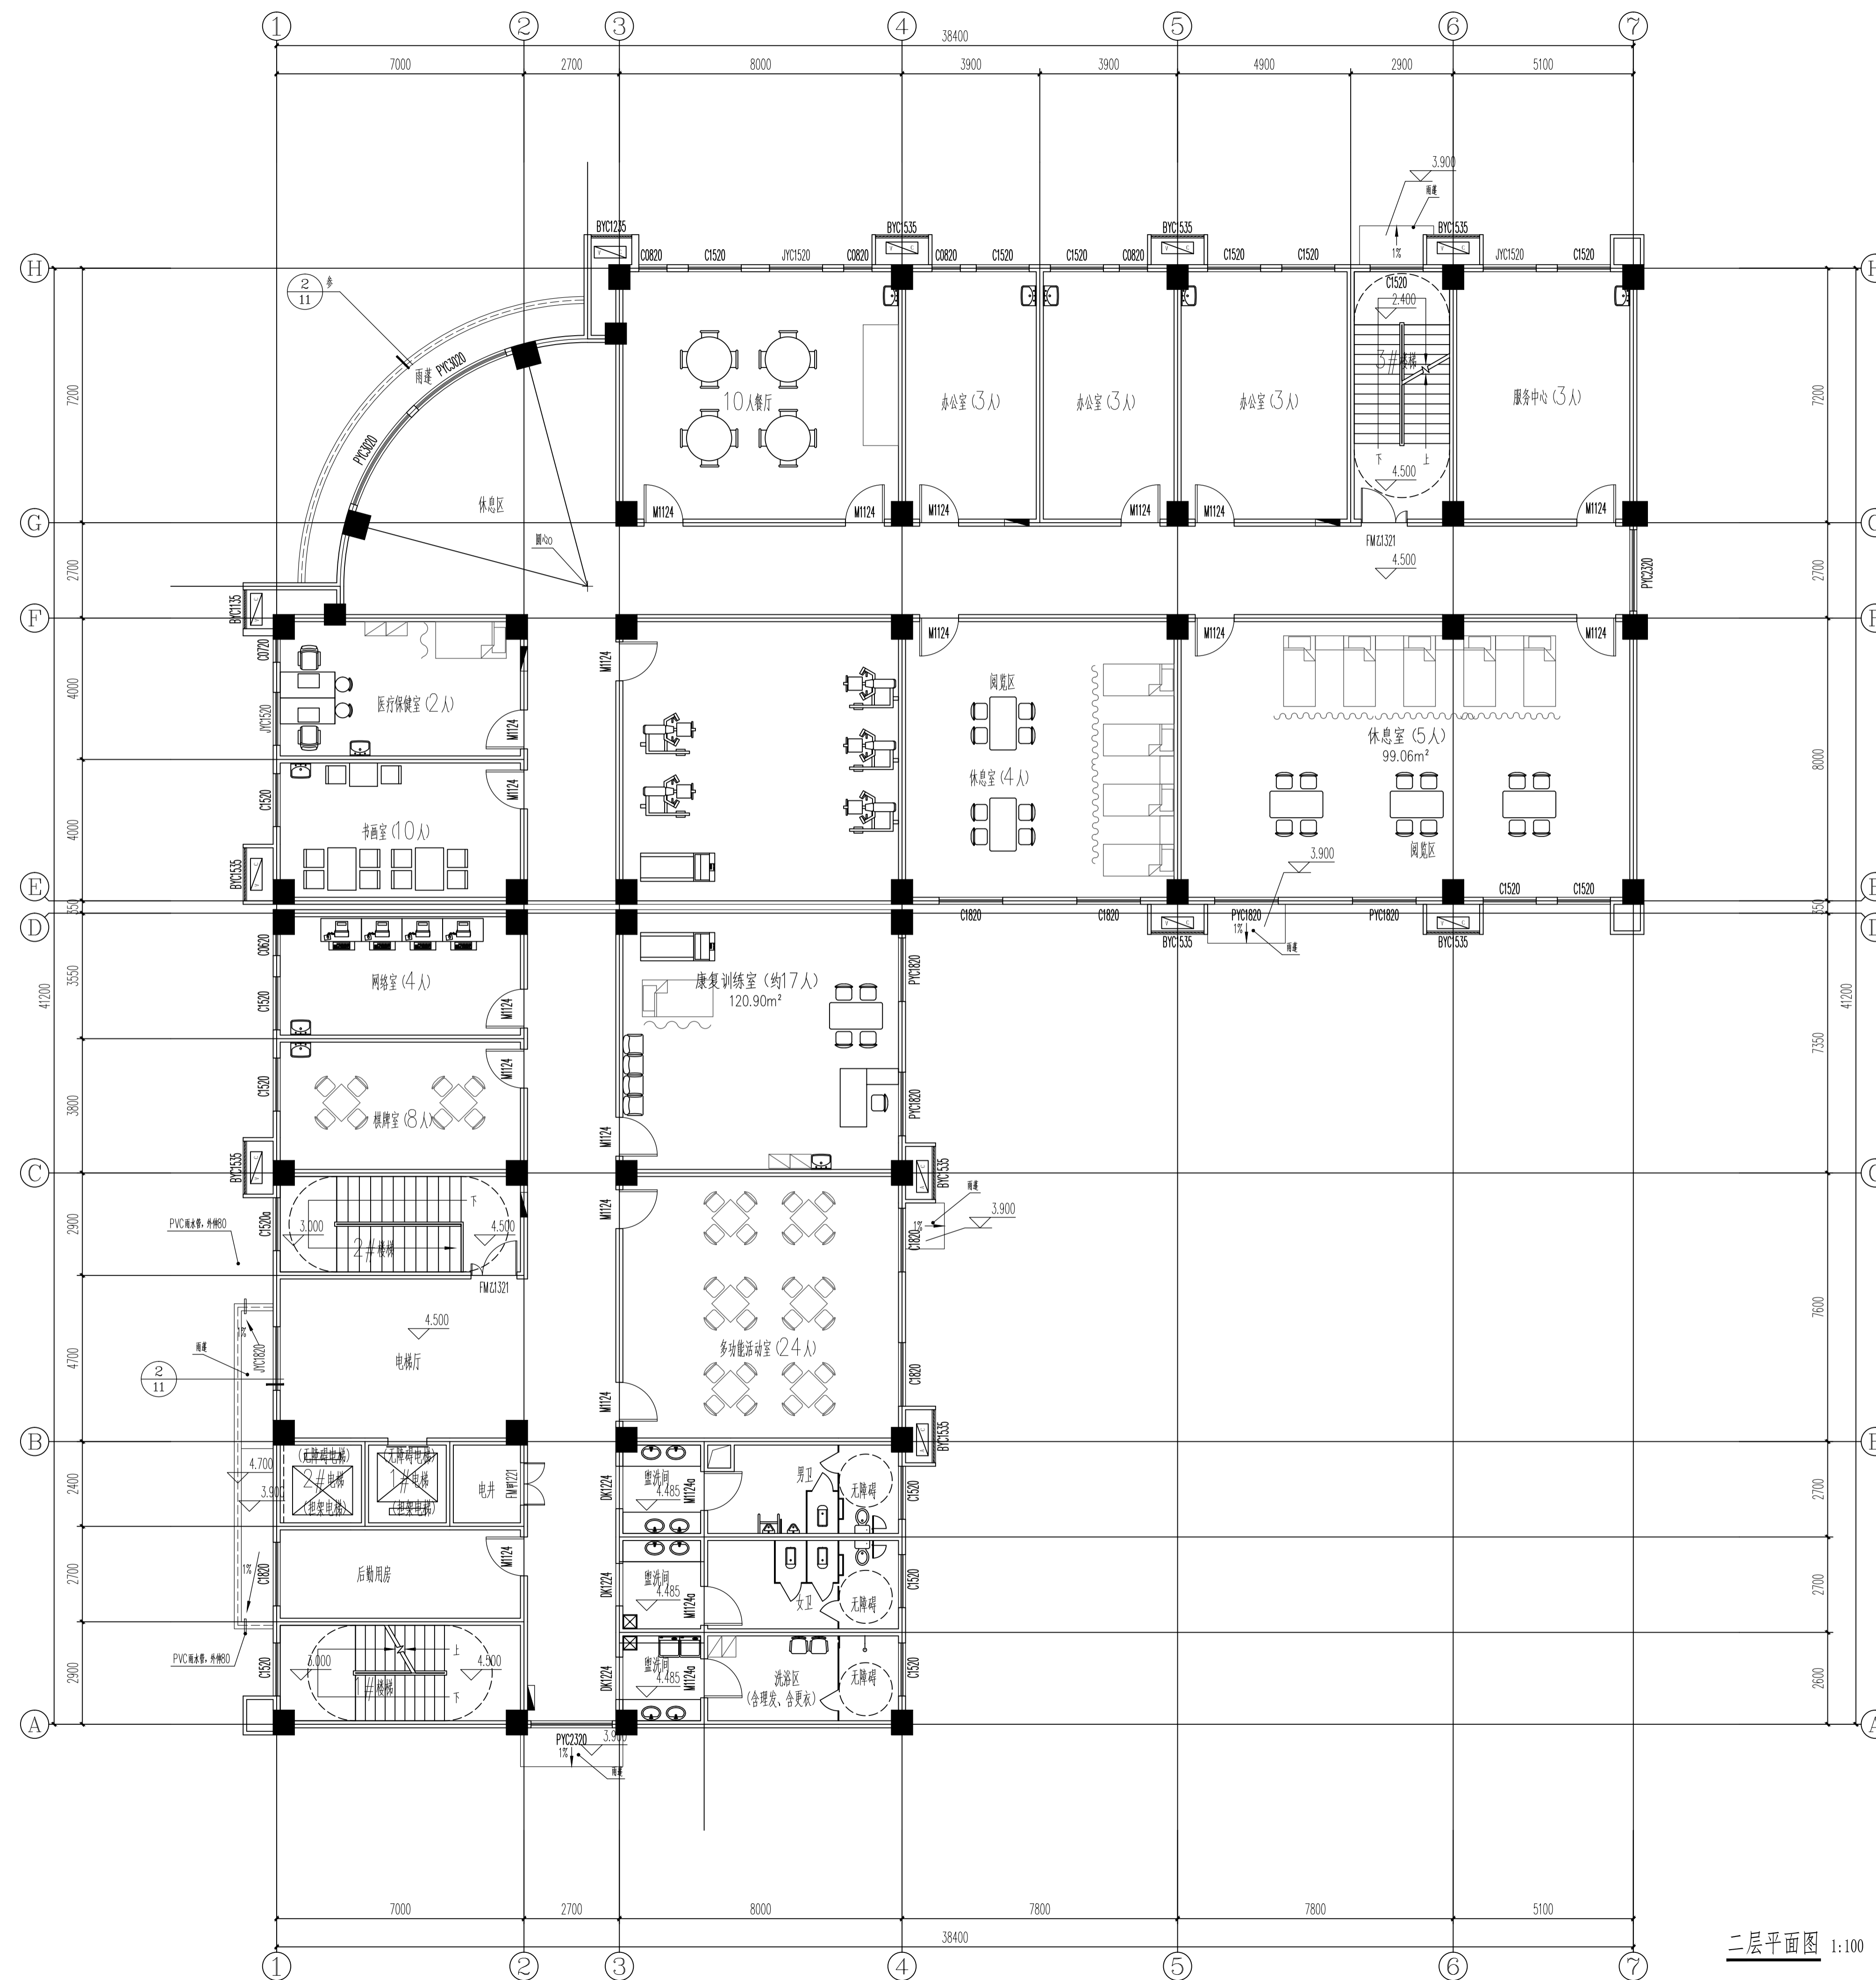
四层平面图 1:100

设计单位 DESIGN COMPANY  中色科技股份有限公司 CHINA NONFERROUS METALS PROCESSING TECHNOLOGY CO., LTD 地址: 中色路 1 号 471039 1 XIYUAN RD. LIOWANG, 471039 P.R.C 联系电话: 中色 注册编号: A141011100			
工程名称 PROJECT NAME 洛阳栾川钼业集团股份有限公司 社区服务中心			
子项名称 SUBITEM NAME 社区服务中心			
图样名称 DRAWING DESCRIPTION 四层平面图			
项目负责人 OFFICIAL STAMP			
注册执业资格 REGISTER ENGINEER STAMP			
项目总师	(姓名)	(姓名)	(日期)
审定	姓名		
审核	姓名		
设计	姓名		
专业负责人	姓名		
设计	姓名		
专业	建筑	设计阶段	方案设计
设计日期	2022.06	比例	1:100
版本	A	图样规格	1.0
WBS编号 WBS NO.			
图号 DRAWING NO.			




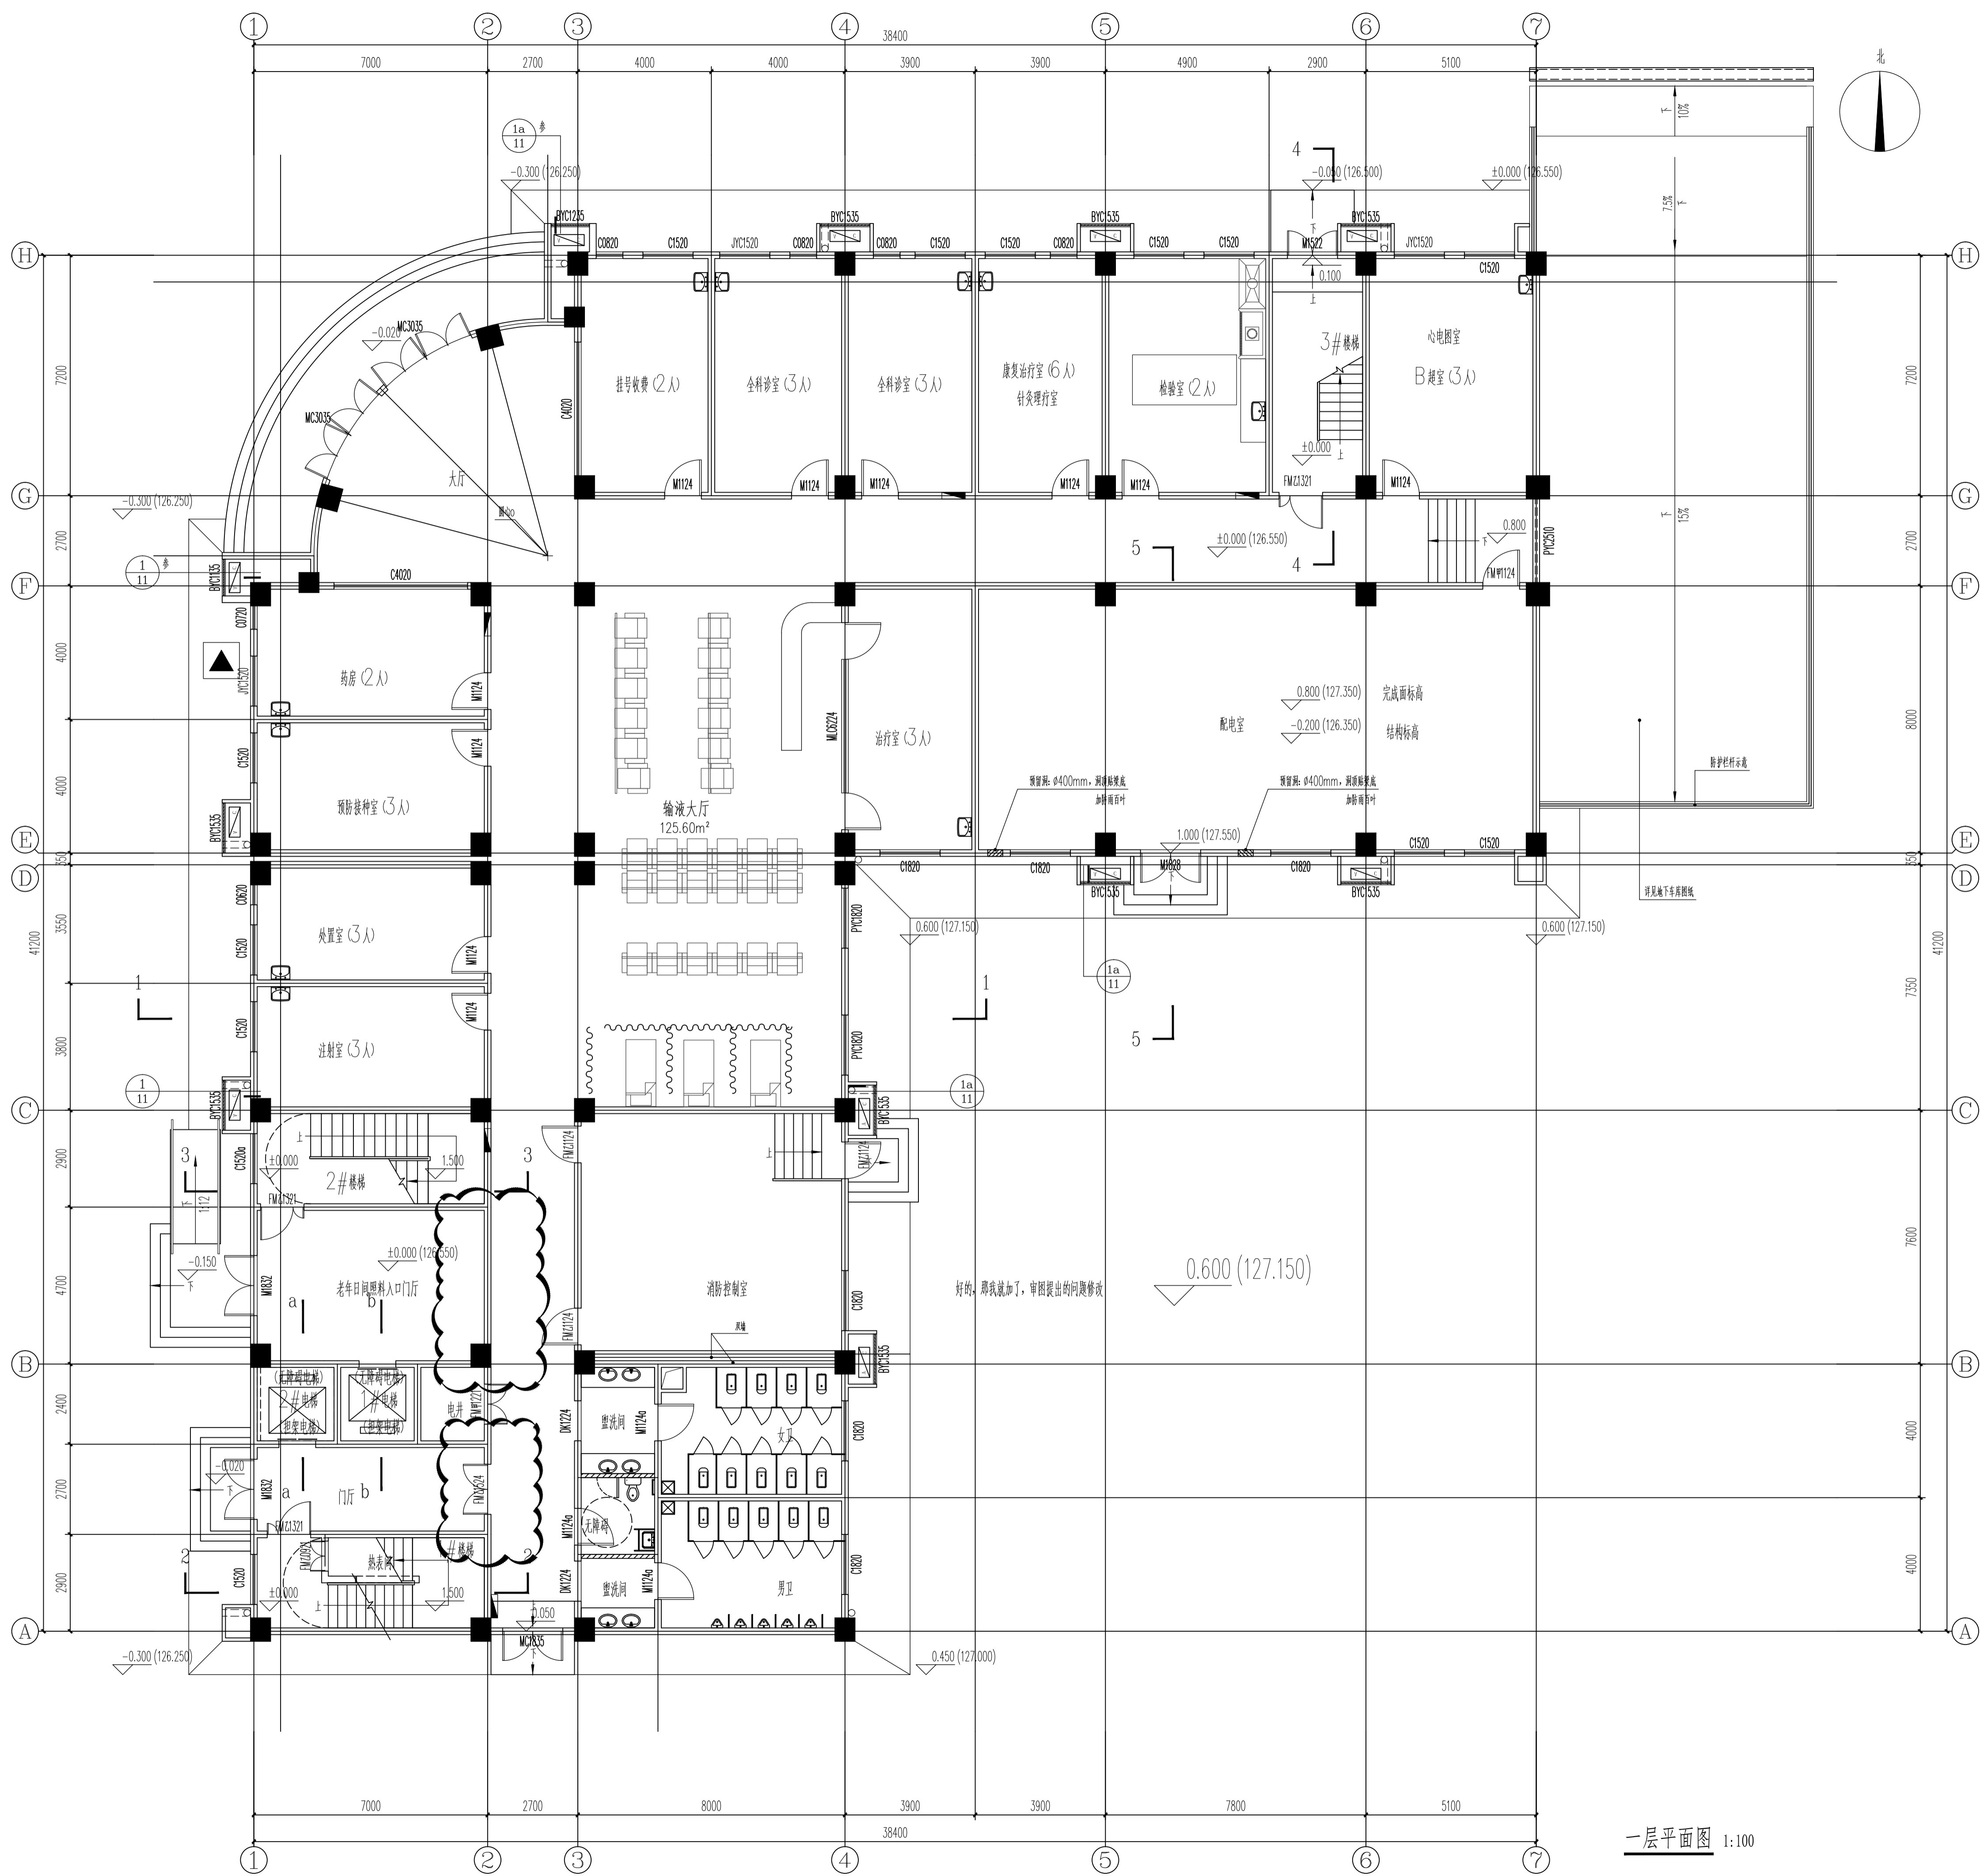
三层平面图 1:100

设计单位 DESIGN COMPANY  中色科技股份有限公司 CHINA NONFERROUS METALS PROCESSING TECHNOLOGY CO., LTD 地址 总部 河南 1 号 471039 1 XIYUAN RD. LIOWANG. 471039 P.R.C 联系电话: 中语 注册编号: A141011100			
工程名称 PROJECT NAME 洛阳伊洛新区福民工程10号安置小区福民一期			
子项名称	社区服务中心		
图名	三层平面图		
公司注册专用章 OFFICIAL STAMP			
注册执业章 REGISTER ENGINEER STAMP			
项目经理	(姓名)	(姓名)	(日期)
审定	姓名		
审核	姓名		
专业负责人	姓名		
设计	姓名		
专业	建筑	设计阶段	方案阶段
设计日期	2022.06	比例	1:100
版本	A	图幅规格	1.0
WBS编号			
图号			




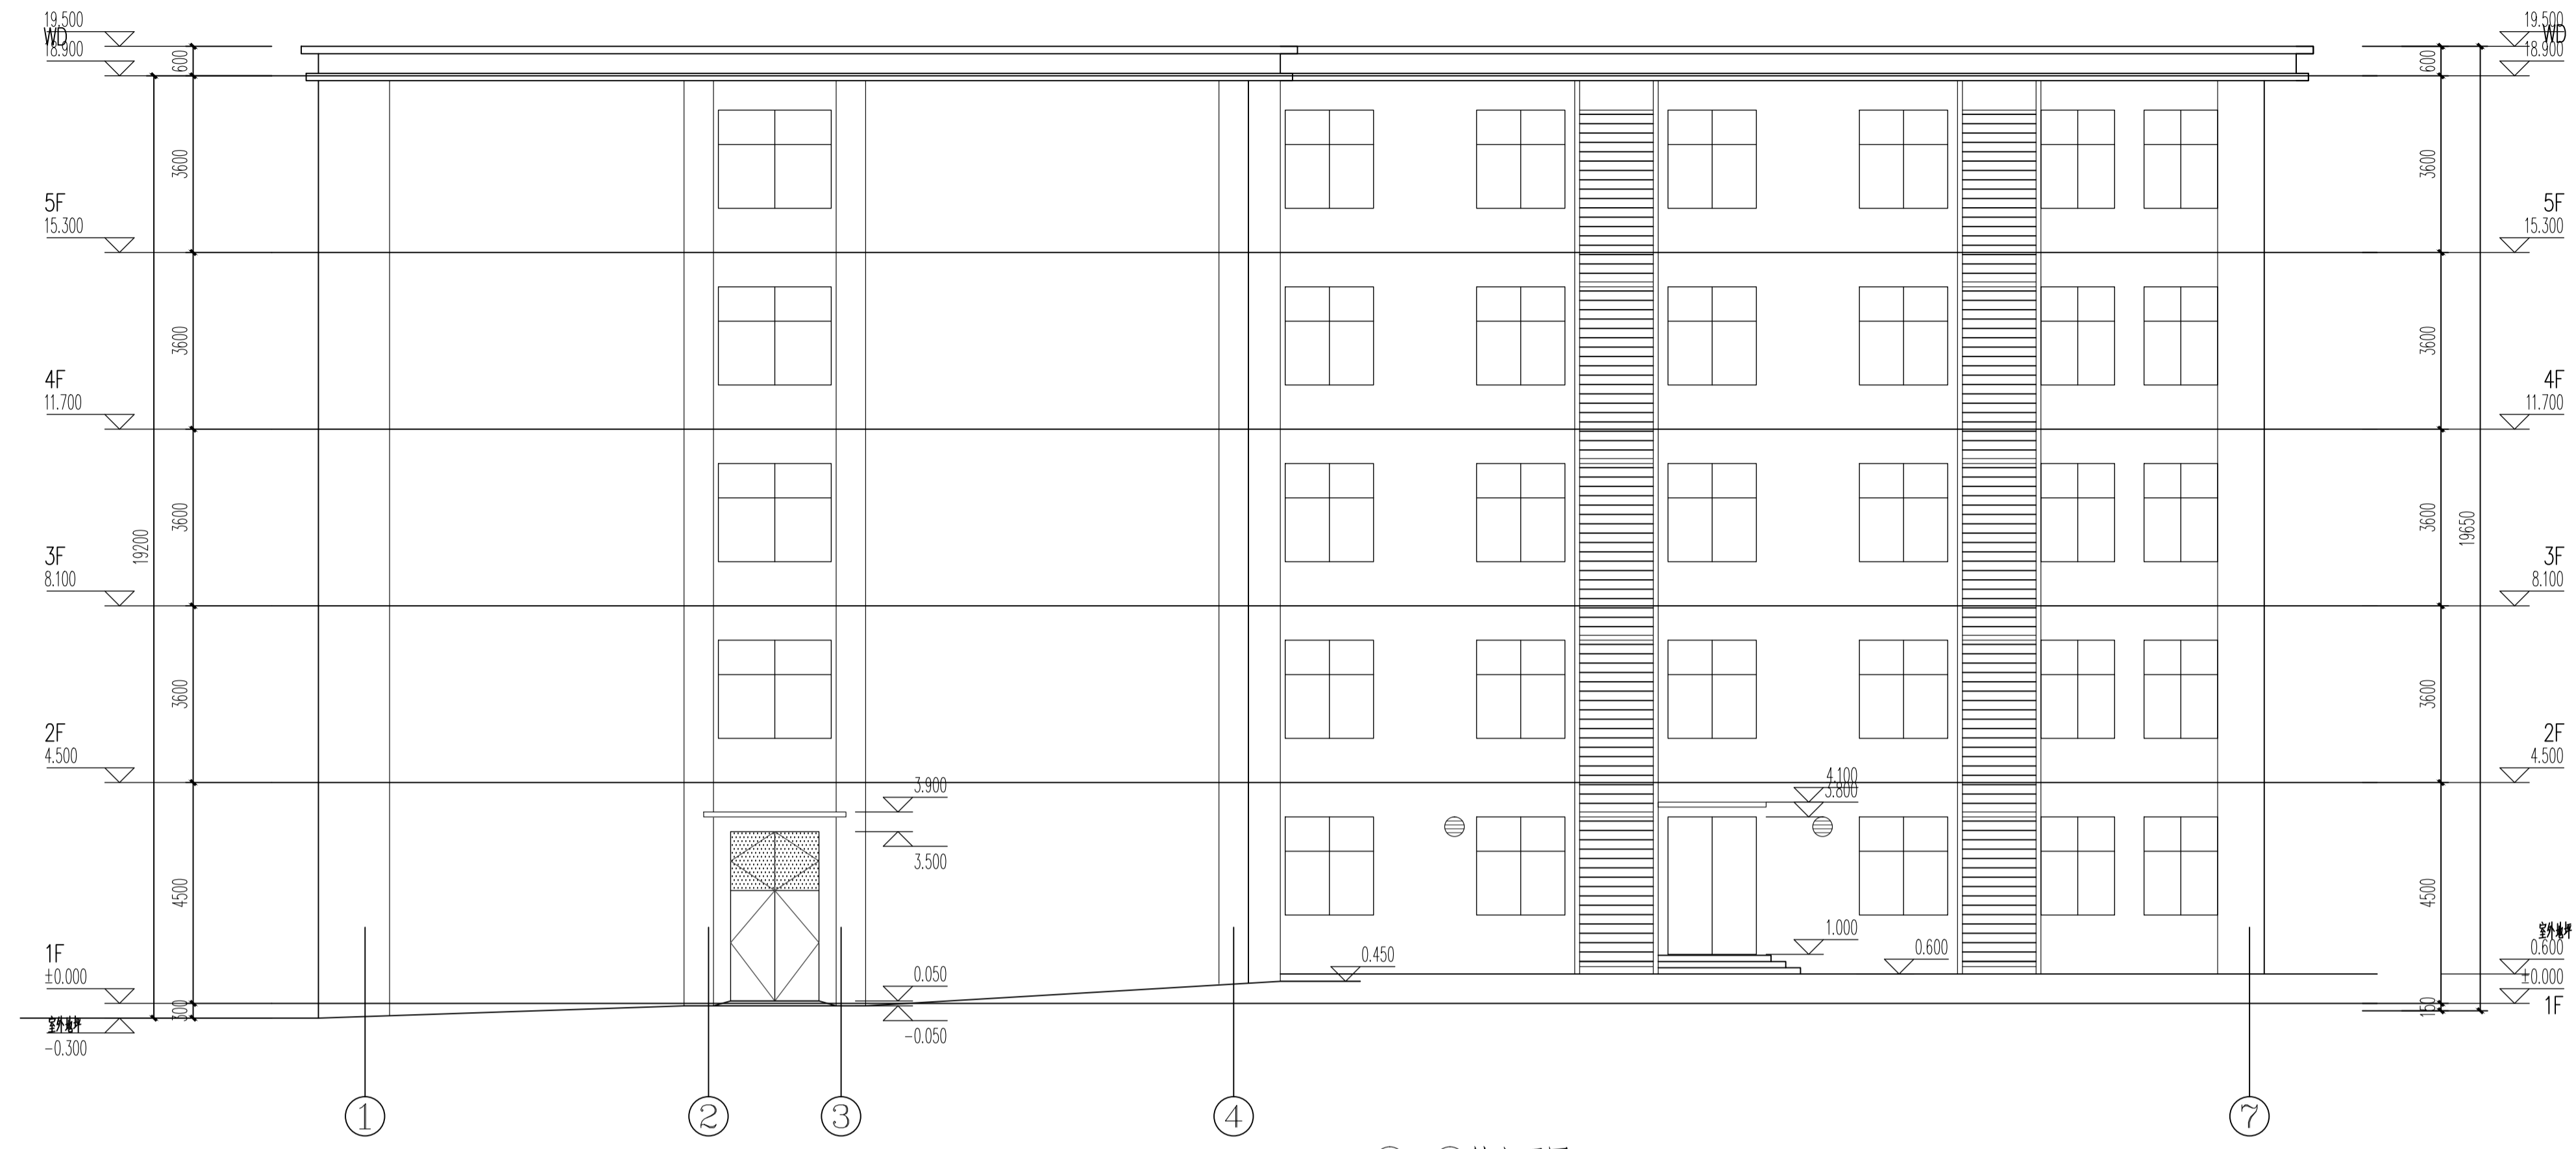
二层平面图 1:100

设计单位 DESIGN COMPANY  中色科技股份有限公司 CHINA NONFERROUS METALS PROCESSING TECHNOLOGY CO., LTD 地址 邮编 电话 1 号 471039 1 XUYUAN RD. LIUWANG, 471039 P.R.C 资质等级: 甲级 证书编号: A141011100			
工程名称 PROJECT NAME 洛阳伊洛地区福工10号安置小区福工一期			
子项名称 SUBITEM NAME 社区服务中心			
图名 DRAWING DESCRIPTION 二层平面图			
公司出图专用章 OFFICIAL STAMP			
注册执业印章 REGISTER ENGINEER STAMP			
项目经理 PROJECT MANAGER	(姓名)	(姓名)	(日期)
审定 APPROVED BY	姓名		
审核 VERIFIED BY	姓名		
专业负责人 GENERAL DESIGNER	姓名		
设计 DESIGNED BY	姓名		
专业 SPECIALITY	建筑	设计阶段	方案设计
设计日期 DESIGN DATE	2022.06	比例	1:100
版本 REVISION	A	图幅规格	1.0
WBS编号 WBS NO.			
图号 DRAWING NO.			




一层平面图 1:100

设计单位 DESIGN COMPANY  中色科技股份有限公司 CHINA NONFERROUS METALS PROCESSING TECHNOLOGY CO., LTD 地址 邮编 电话 1 号 471039 1 XIYUAN RD. LIUWANG. 471039 P.R.C 资质等级: 甲级 证书编号: A141011100			
工程名称 PROJECT NAME 洛阳伊洛铝业有限公司10号安置小区综合楼一期			
子项名称 SUBITEM NAME 社区服务中心			
图名 DRAWING DESCRIPTION 一层平面图			
公司注册印章 OFFICIAL STAMP			
注册执业印章 REGISTER ENGINEER STAMP			
项目总师 PROJECT MANAGER	(姓名) 魏金宇	(姓名) 魏金宇	(日期)
审定 APPROVED BY	魏金宇		
审核 VERIFIED BY	魏金宇		
专业负责人 GENERAL DESIGNER	魏金宇		
设计 DESIGNED BY	周正峰		
专业 SPECIALITY	建筑	设计阶段 DESIGN PHASE	方案报批
设计日期 DESIGN DATE	2022.06	比例 SCALE	1:100
版本 REVISION	A	图幅规格 DRAWING SIZE	1.0
WBS编号 WBS NO.			
图号 DRAWING NO.			




①~⑦轴立面图 1:100
1#楼剖面图

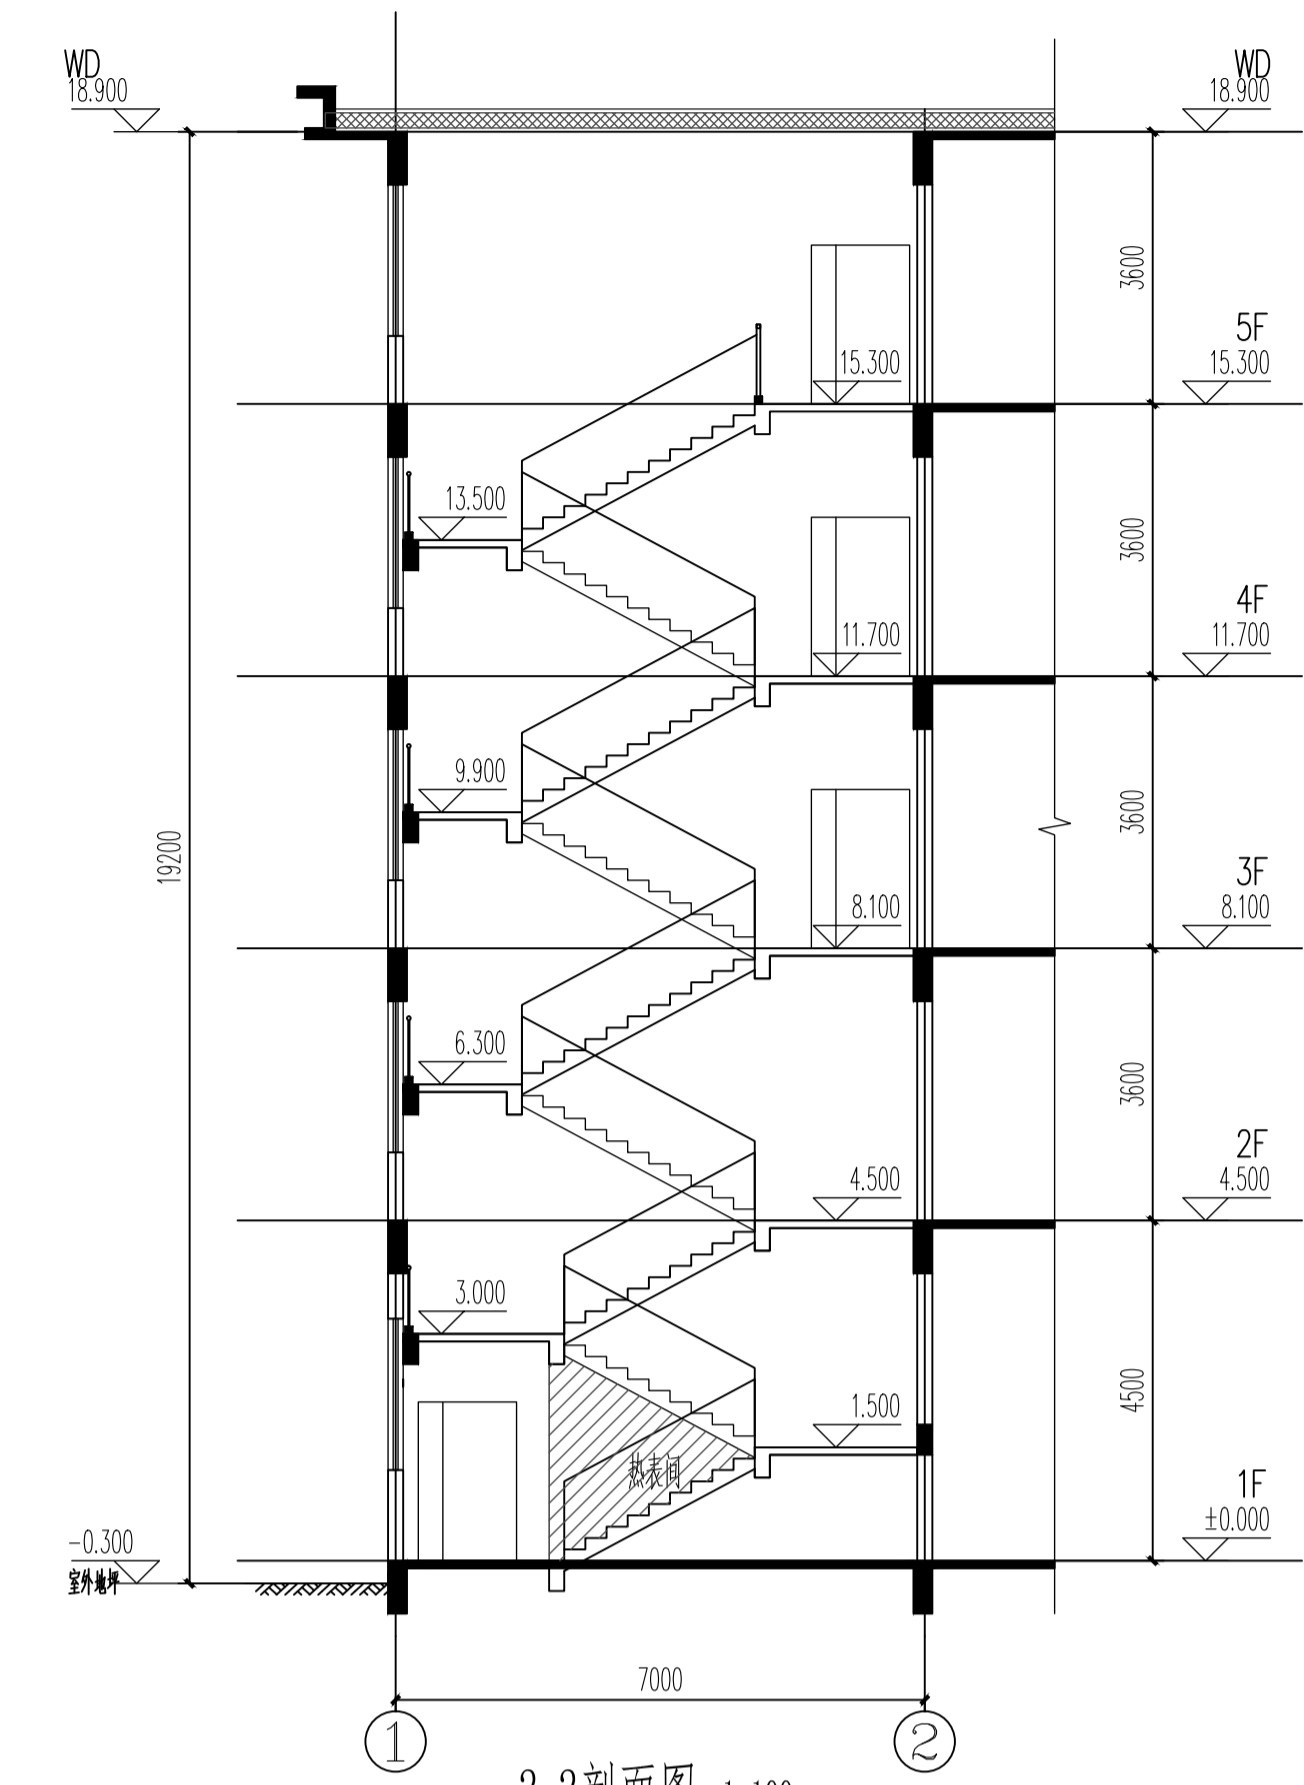


2-2剖面图 1:100
1#楼剖面图




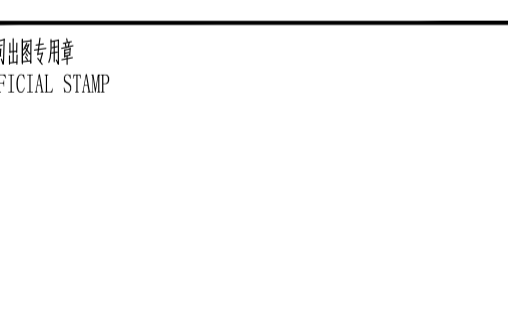

⑦~①轴立面图 1:100




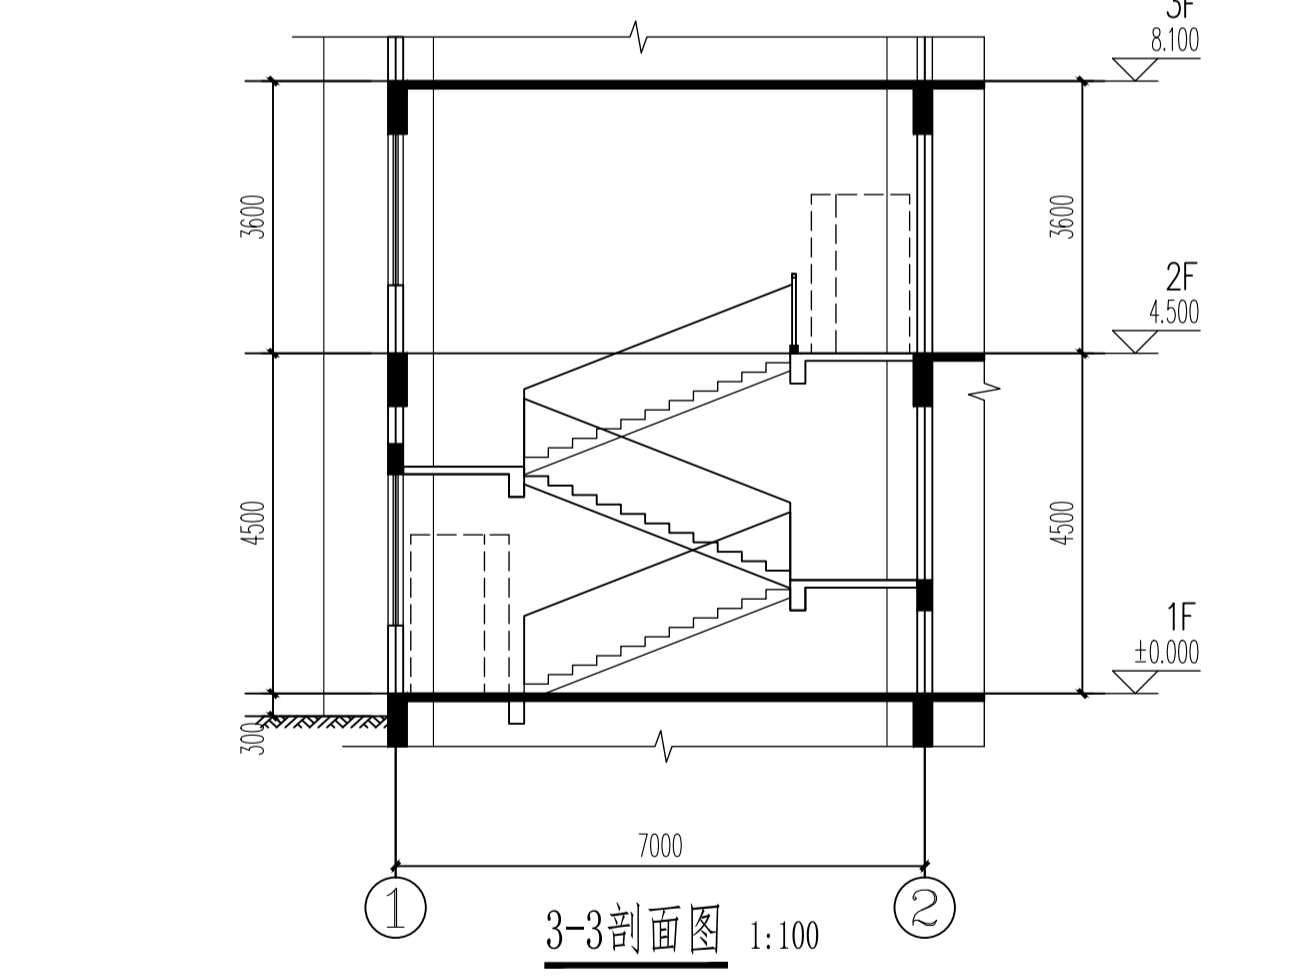


3-3剖面图 1:100
2#楼剖面图

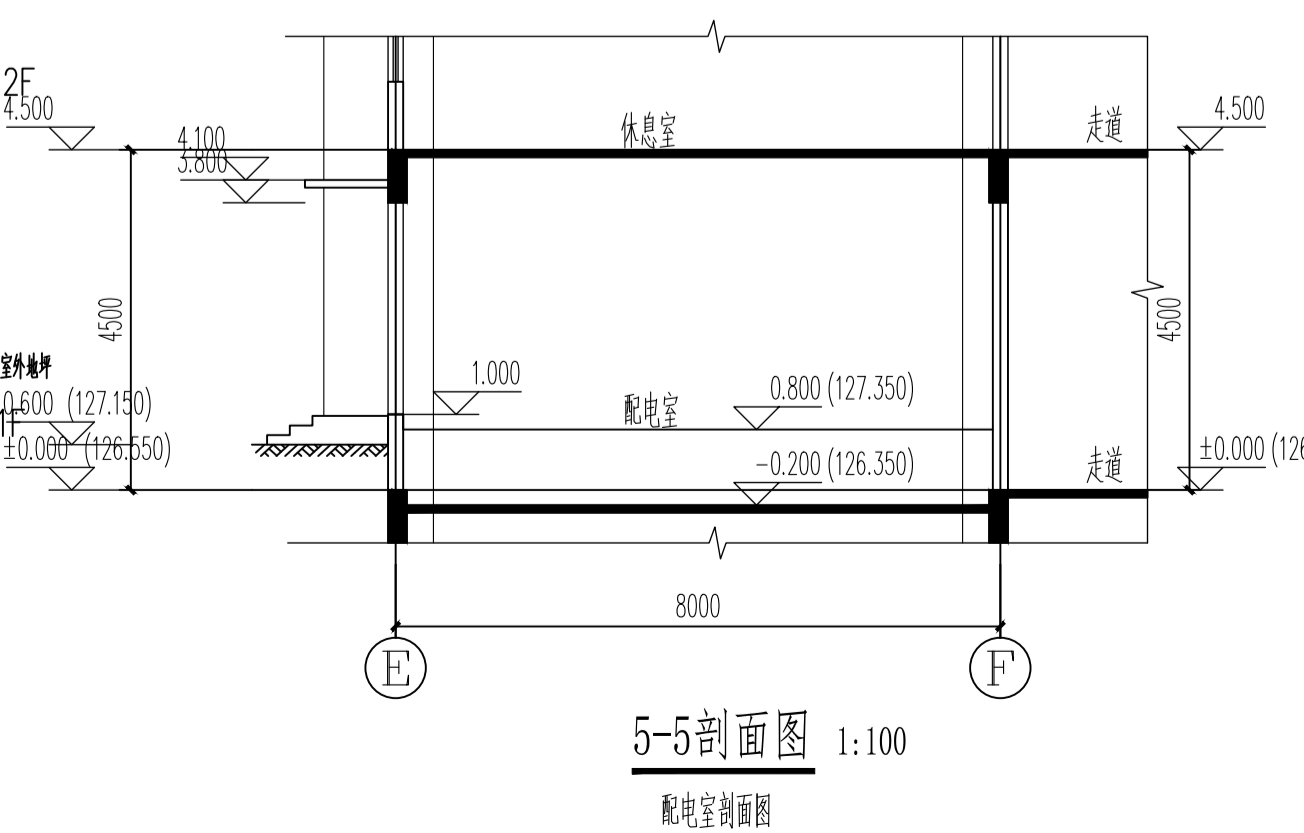

5-5剖面图 1:100
配电室剖面图

设计单位 DESIGN COMPANY 			
中色科技股份有限公司 CHINA NONFERROUS METALS PROCESSING TECHNOLOGY CO., LTD 地址: 洛阳市洛龙区 471039 1 XUYUAN RD. LUOWANG, 471039 P.R.C 联系电话: 0379-62111111 传真: 0379-62111110			
工程名称 PROJECT NAME	洛阳伊洛铝业有限公司10号安置小区楼体一册		
子项名称 SUBITEM NAME	社区服务中心		
图名 DRAWING DESCRIPTION	○ ①-⑦轴立面, ①轴剖面, 2-2剖面, 3-3剖面, 5-5剖面		
公司注册印章 OFFICIAL STAMP			
注册执业印章 REGISTER ENGINEER STAMP			
项目经理 PROJECT MANAGER	(姓名)	(姓名)	(印鉴)
审定 APPROVED BY	姓名		
审核 VERIFIED BY	姓名		
专业负责人 GENERAL DESIGNER	姓名		
设计 DESIGNED BY	姓名		
专业 SPECIALITY	建筑	设计阶段	方案报批
设计日期 DESIGN DATE	2022.06	比例 SCALE	1:100
版本 REVISION	A	图幅规格 DRAWING SIZE	1.0
WBS编号 WBS NO.			
图号 DRAWING NO.			

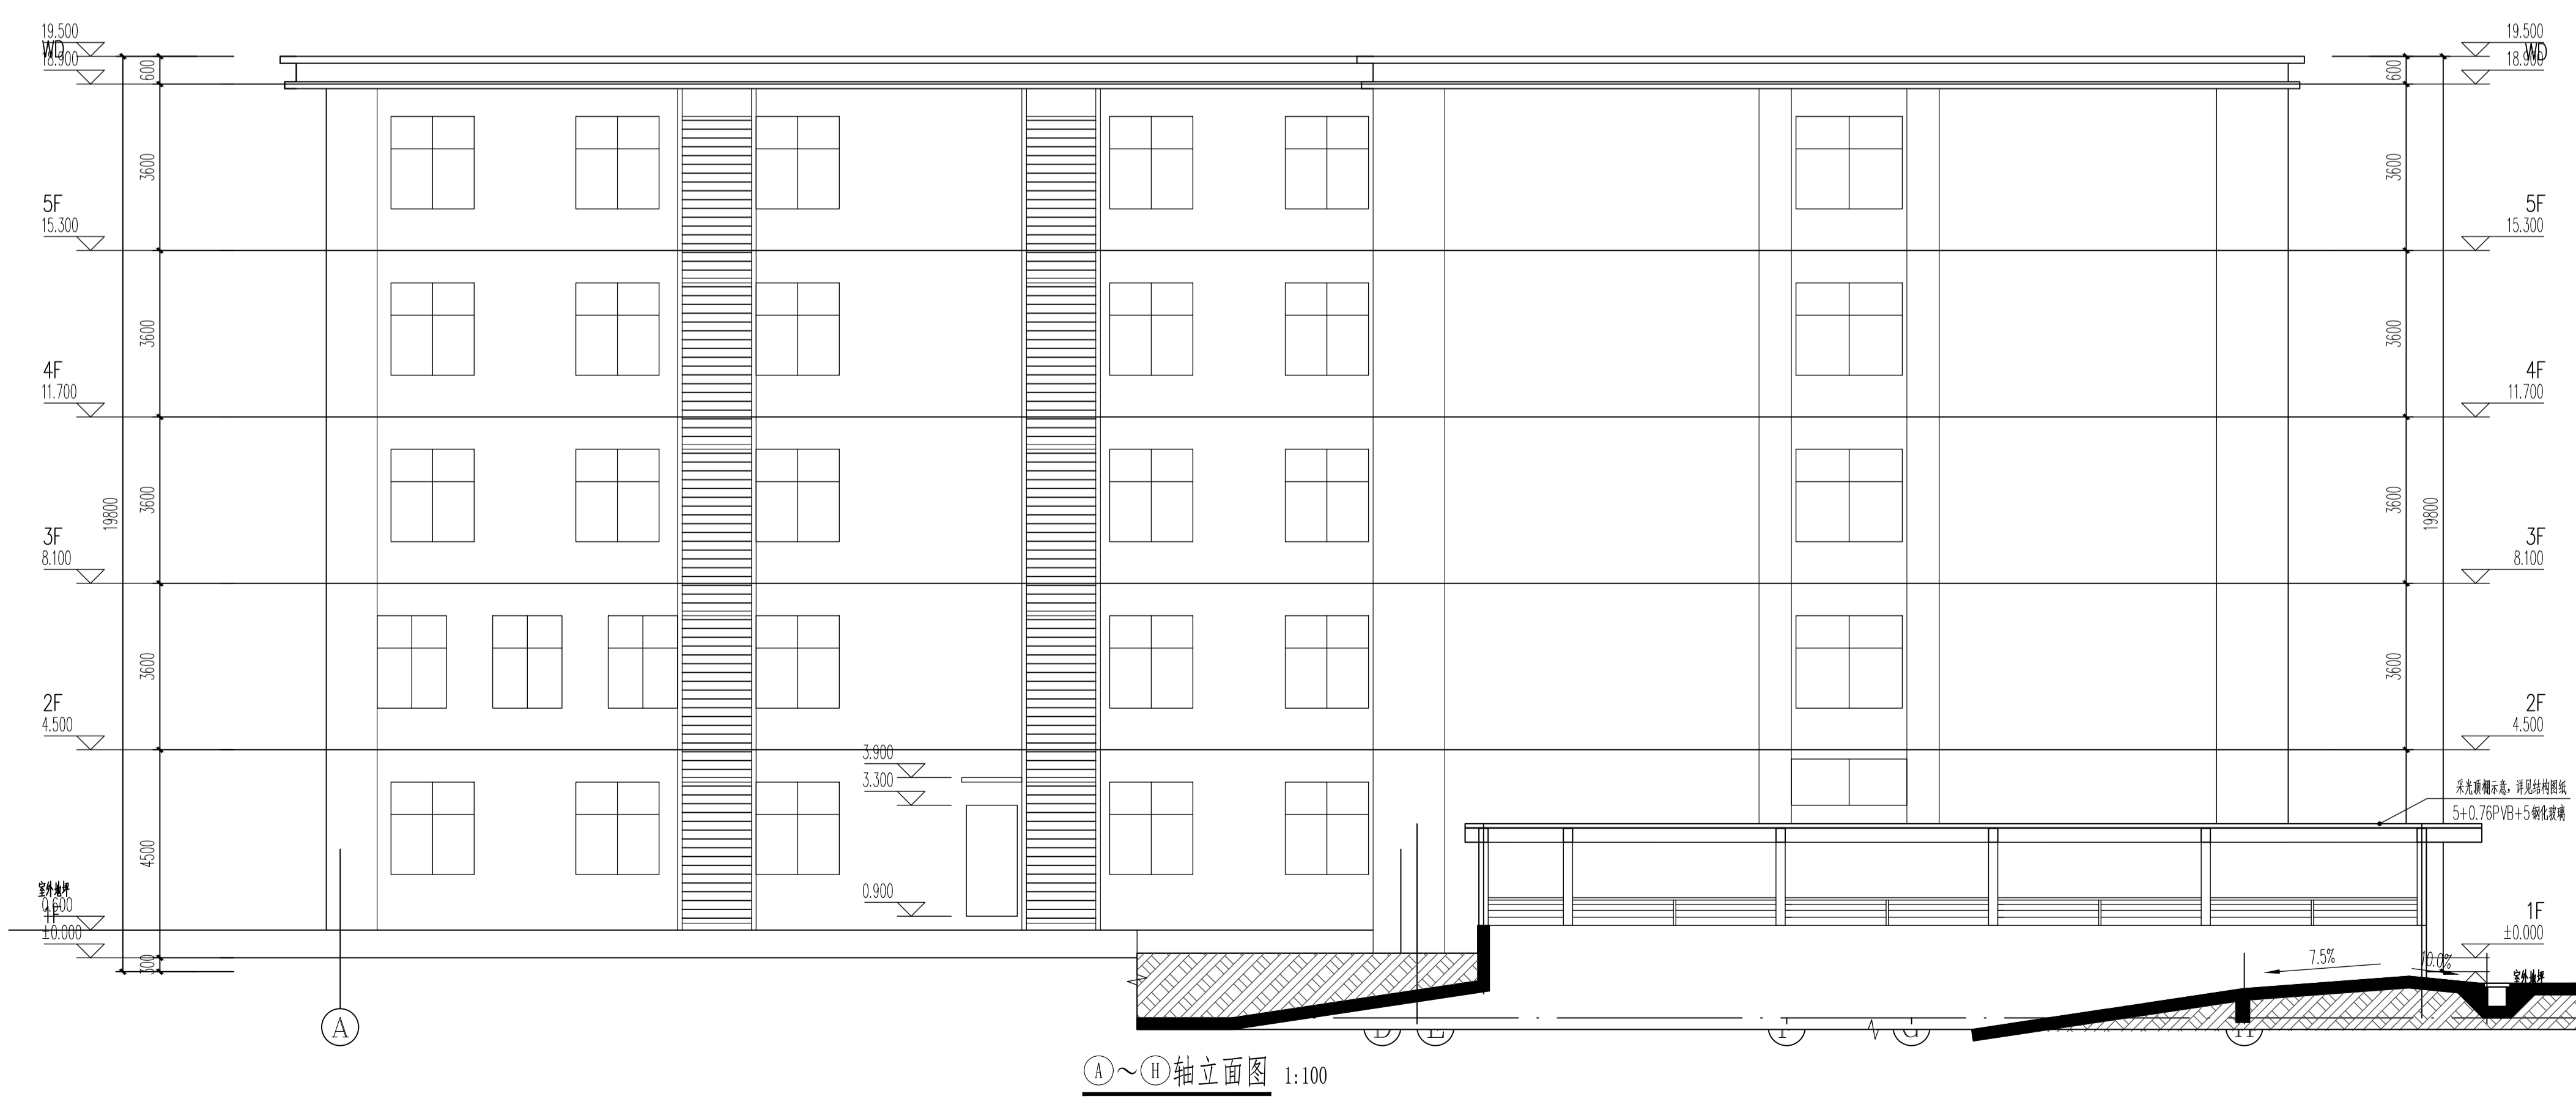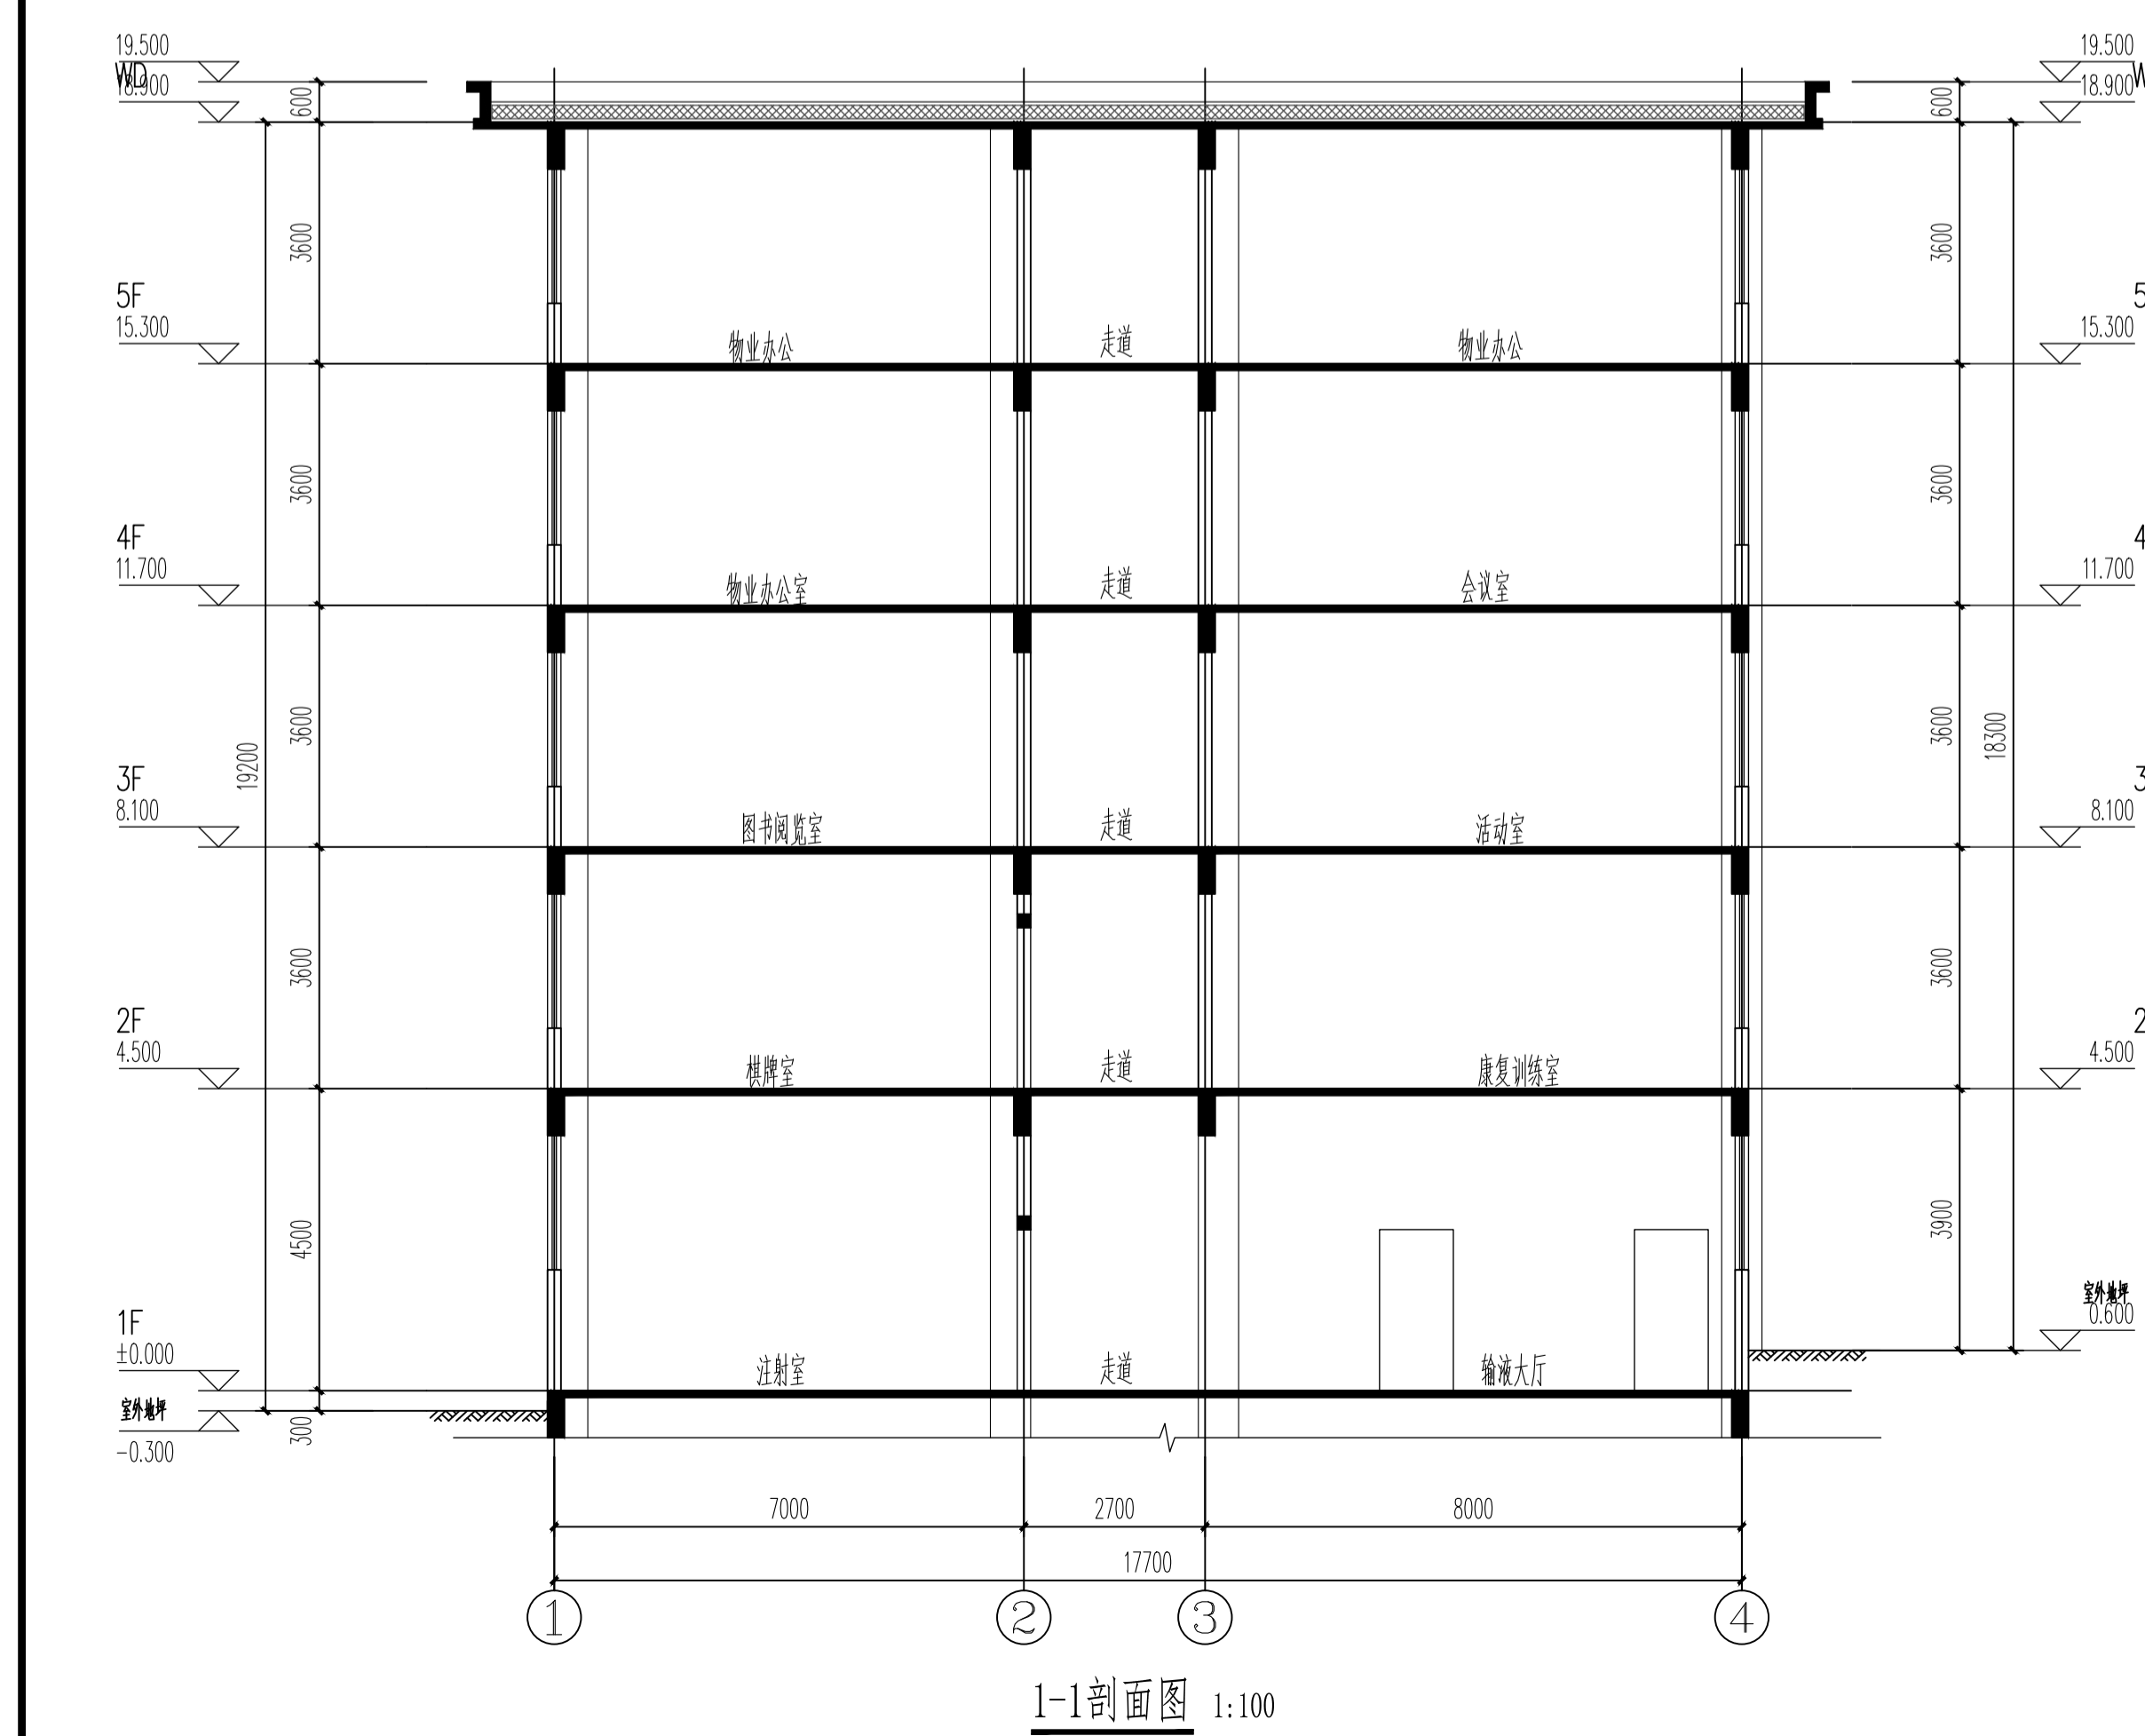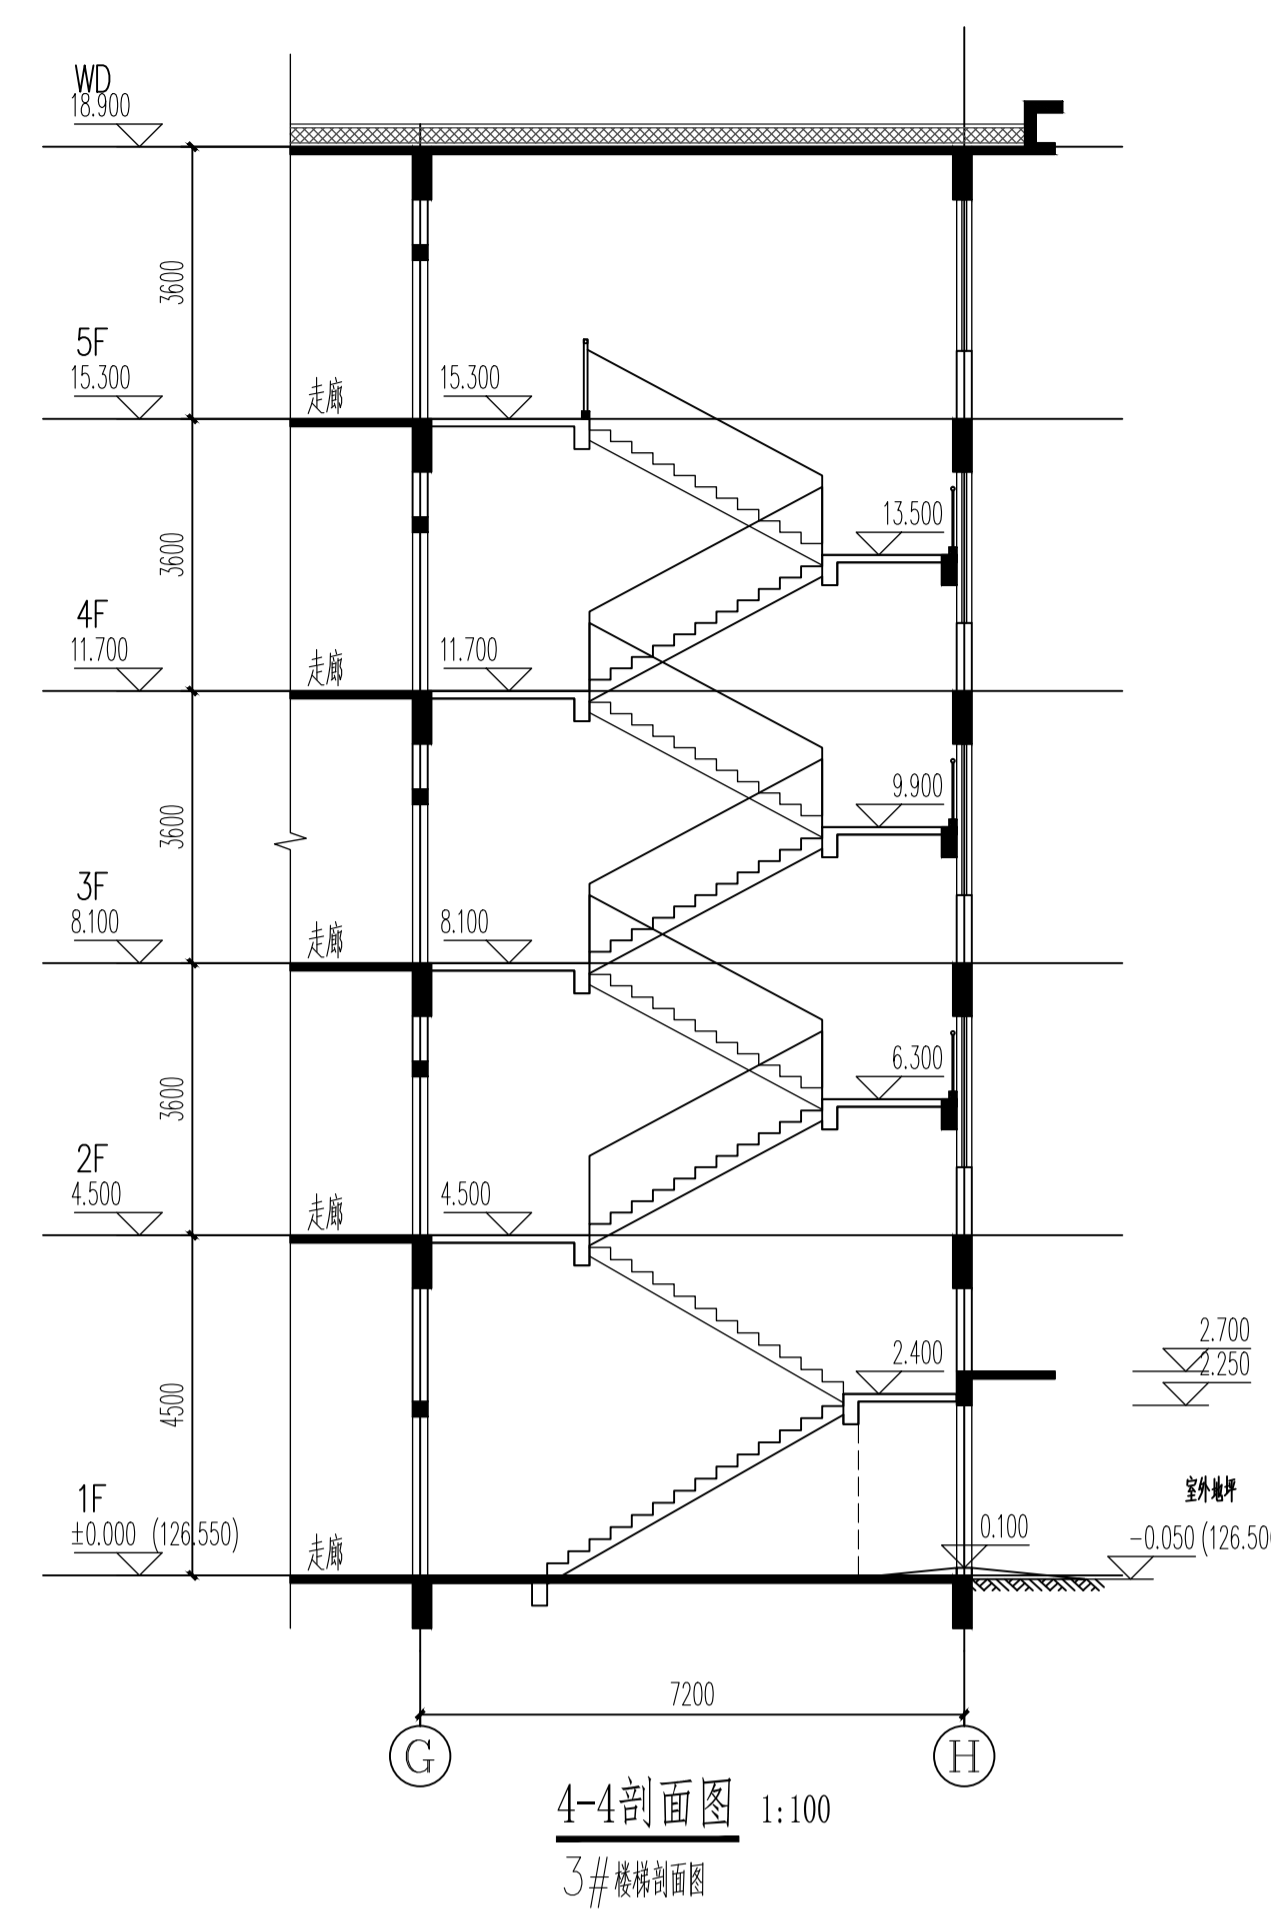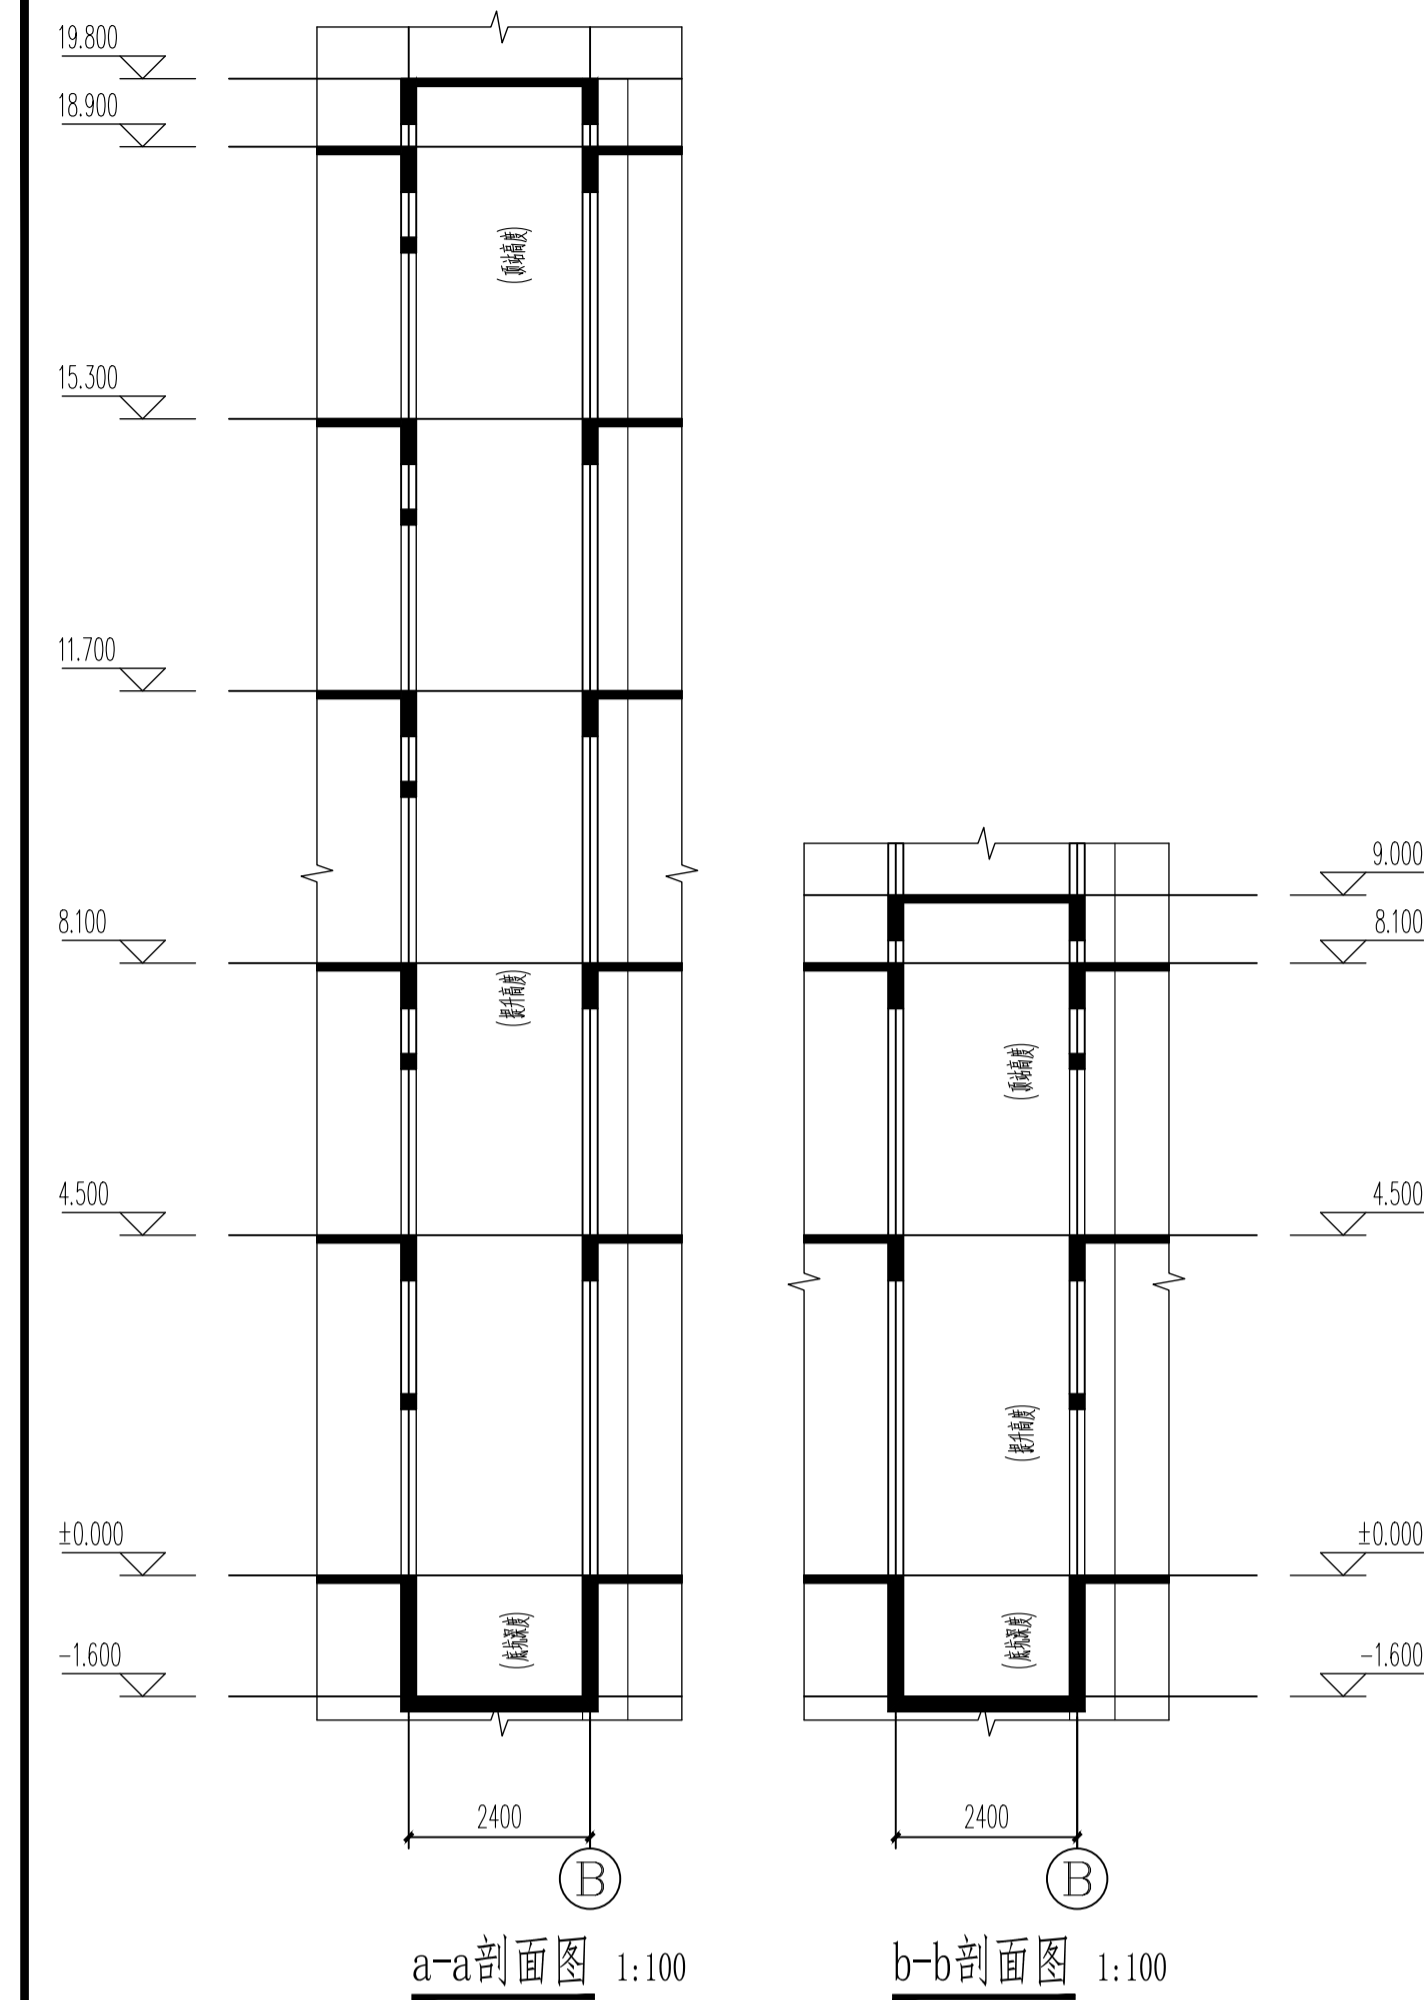

设计单位
DESIGN COMPANY

NP

中色科技股份有限公司
CHINA NONFERROUS METALS PROCESSING TECHNOLOGY CO., LTD

地址 邮编 电话 传真 4710339
1 XITUAN RD. LUOTANG 471039 P. R. C

资质等级: 甲级 证书编号: A141011100

工程名称
PROJECT NAME

洛阳市洛龙区中心

子项名称
SUBITEM NAME

社区服务中心

图名
DRAWING DESCRIPTION

○(B)~A 轴立面图 1:100

项目负责人
OFFICIAL STAMP

注册建筑师
REGISTER ENGINEER STAMP

项目名称	姓名	日期
项目经理	陈吉华	
审定	陈吉华	
审核	陈吉华	
专业负责人	陈吉华	
设计	陈吉华	
设计	陈吉华	

专业
SPECIALITY

建筑

设计阶段
DESIGN PHASE

设计日期
DESIGN DATE

2022.06

图例
SCALE

1:100

图幅
DRAWING SIZE

1.25

WBS 编号
WBS NO.

图号
DRAWING NO.