



洛阳市规划建筑设计研究院

有限公司


LUO YANG PLANNING & ARCHITECTURAL DESIGN INSTITUTE CO., LTD

城乡规划: 甲级 证书编号: [建]城规编141167  
建筑设计: 甲级 市政道路: 甲级  
市政桥梁: 甲级 市政排水: 甲级  
风景园林: 甲级 人防专项: 乙级

证书编号: A141009686  
工程勘察: 甲级 证书编号: B141009686  
工程测量: 甲级 证书编号: 甲测资字4100207

地址: ADD: 洛阳市洛龙区开元大道56号  
邮编: P.C.: 471023

工程数字化信息  
PROJECT DIGITAL INFORMATION

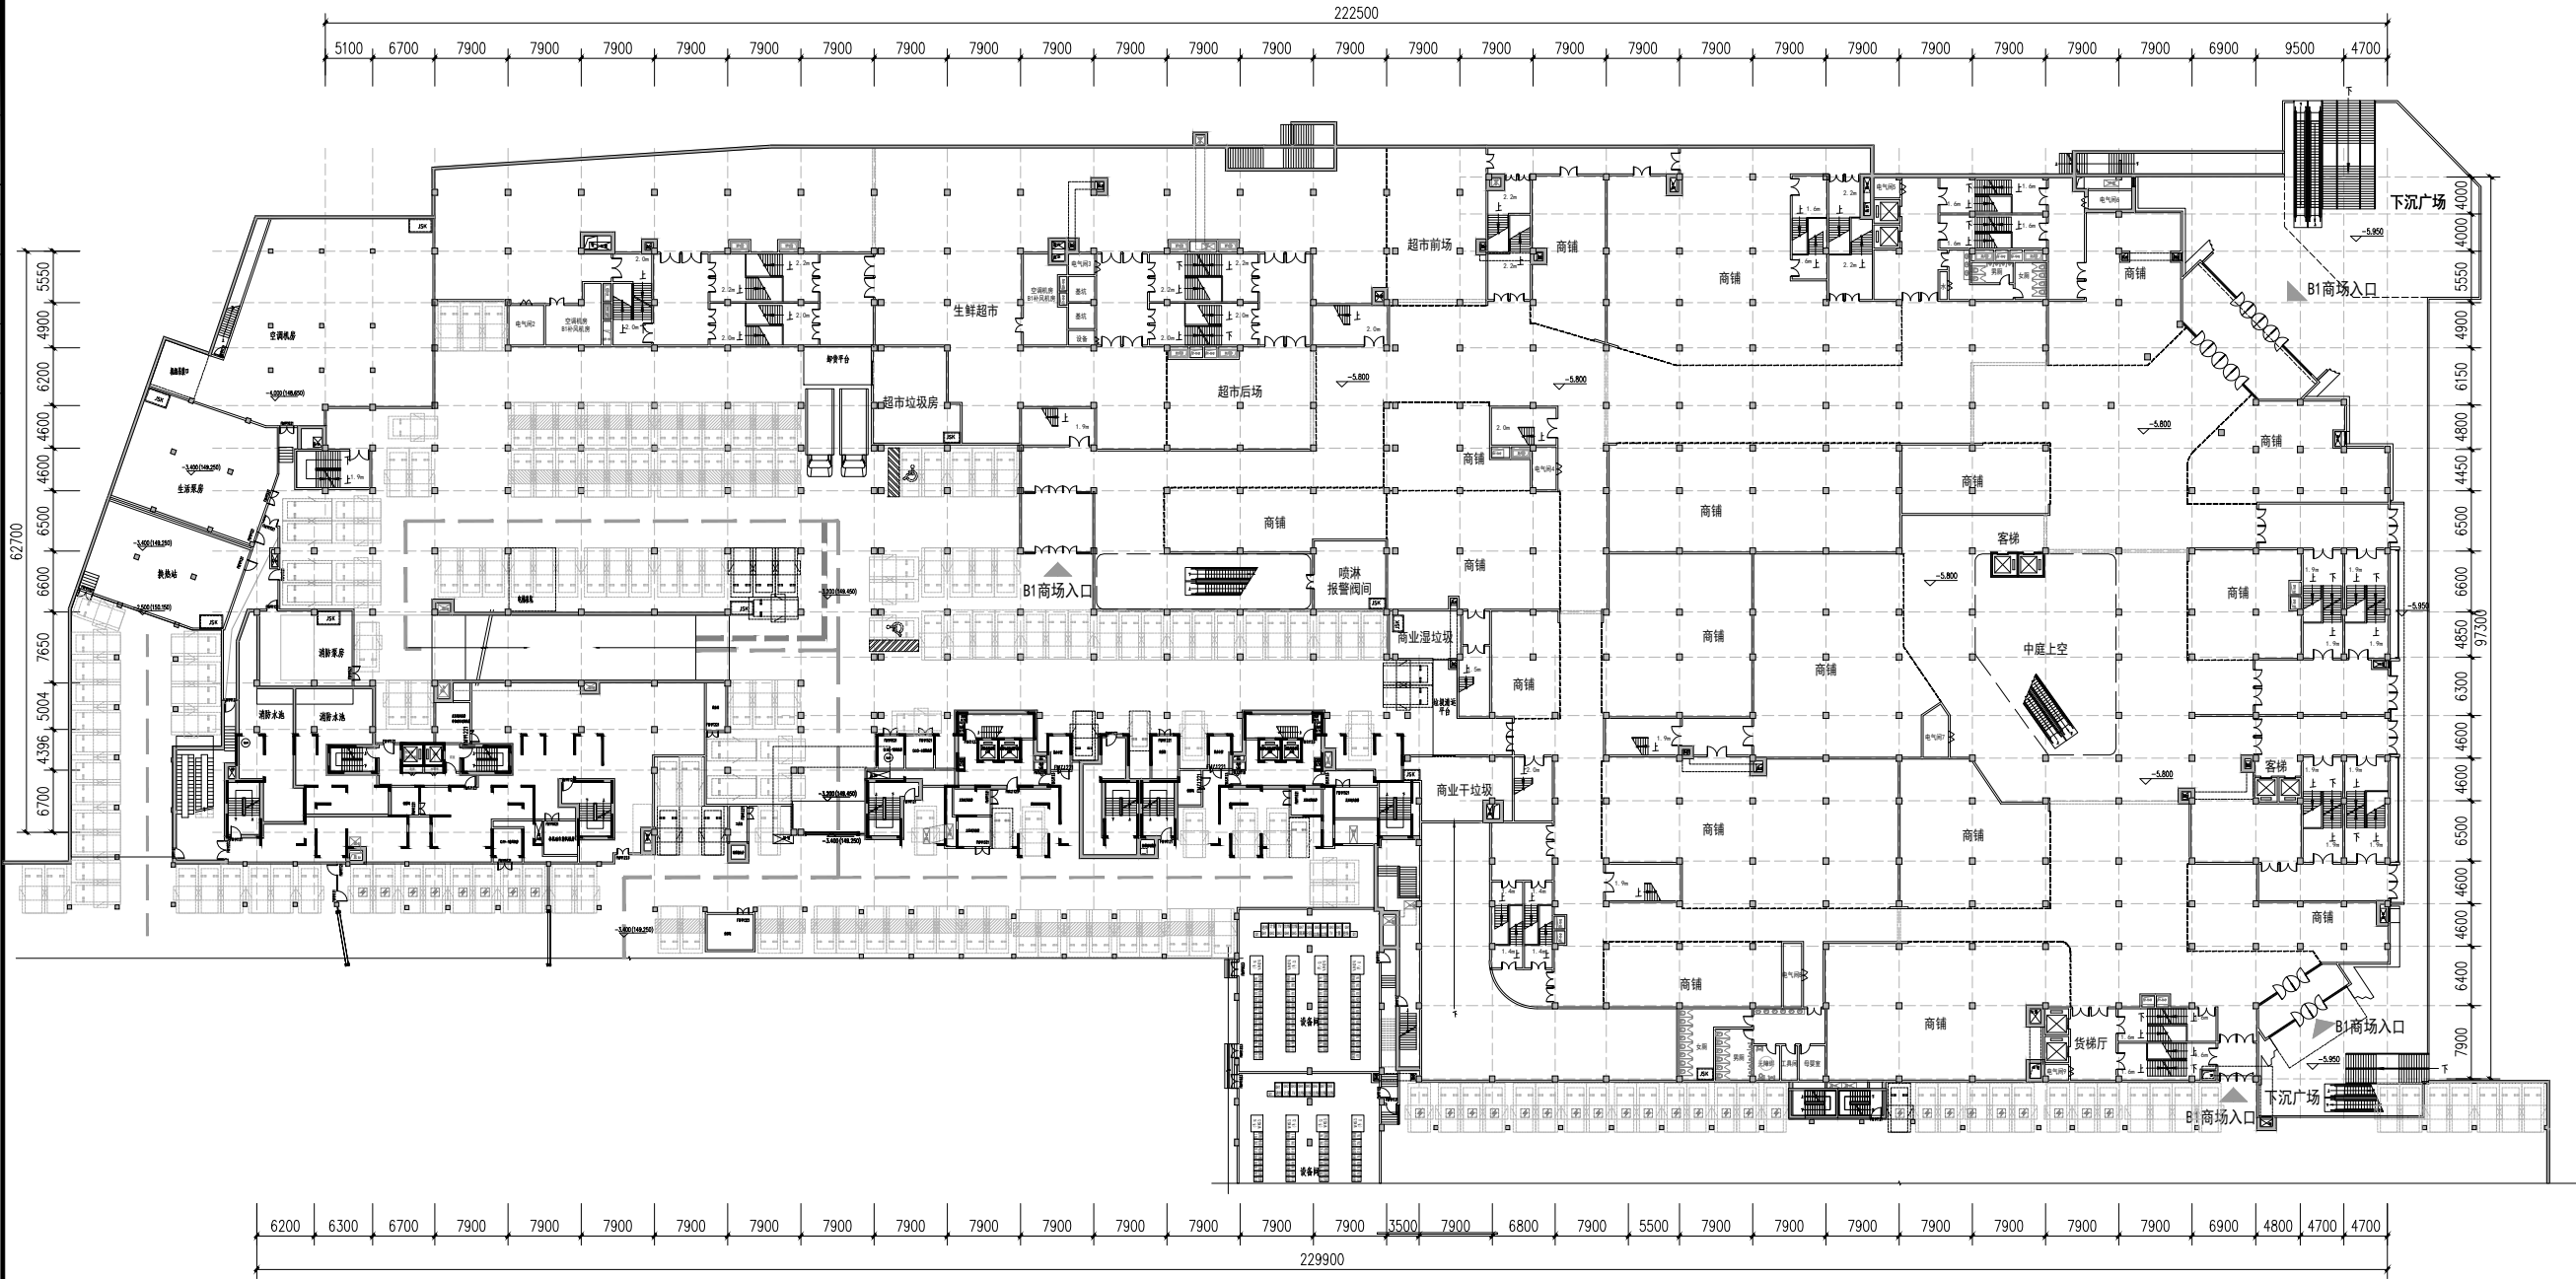

地下一层平面图

出图专用章  
ISSUE

注册师印章  
REGISTERED ARCHITECT ENGINEER

建设单位 洛阳展望置业有限公司  
CLIENT

工程名称 观唐花园项目  
PROJECT NAME

项目名称 27#楼  
ITEM NAME

图名 地下一层平面图  
FIGURE NAME

签字栏  
SIGNATURE BAR

	实名 REAL NAME	签名 AUTOGRAPH
总师 CHIEF ENGINEER		
项目负责人 PROJECT MANAGER		
专业负责人 DISCIPLINE MANAGER		
审定 APPROVED BY		
审核 VERIFIED BY		
校对 CHECKED BY		
设计 DESIGNED BY		
制图 DRAWN BY		

工程编号  
PROJECT NO.


合同编号  
CONTRACT NO.

设计阶段  
DESIGN PHASE

版次  
VERSION

图别 建筑  
TYPE  
图号 A.C.01  
FIGURE NO.  
比例  
SCALE  
日期  
DATE

1	2	
---	---	---	---	---	---	---	---	---	----	----	-----

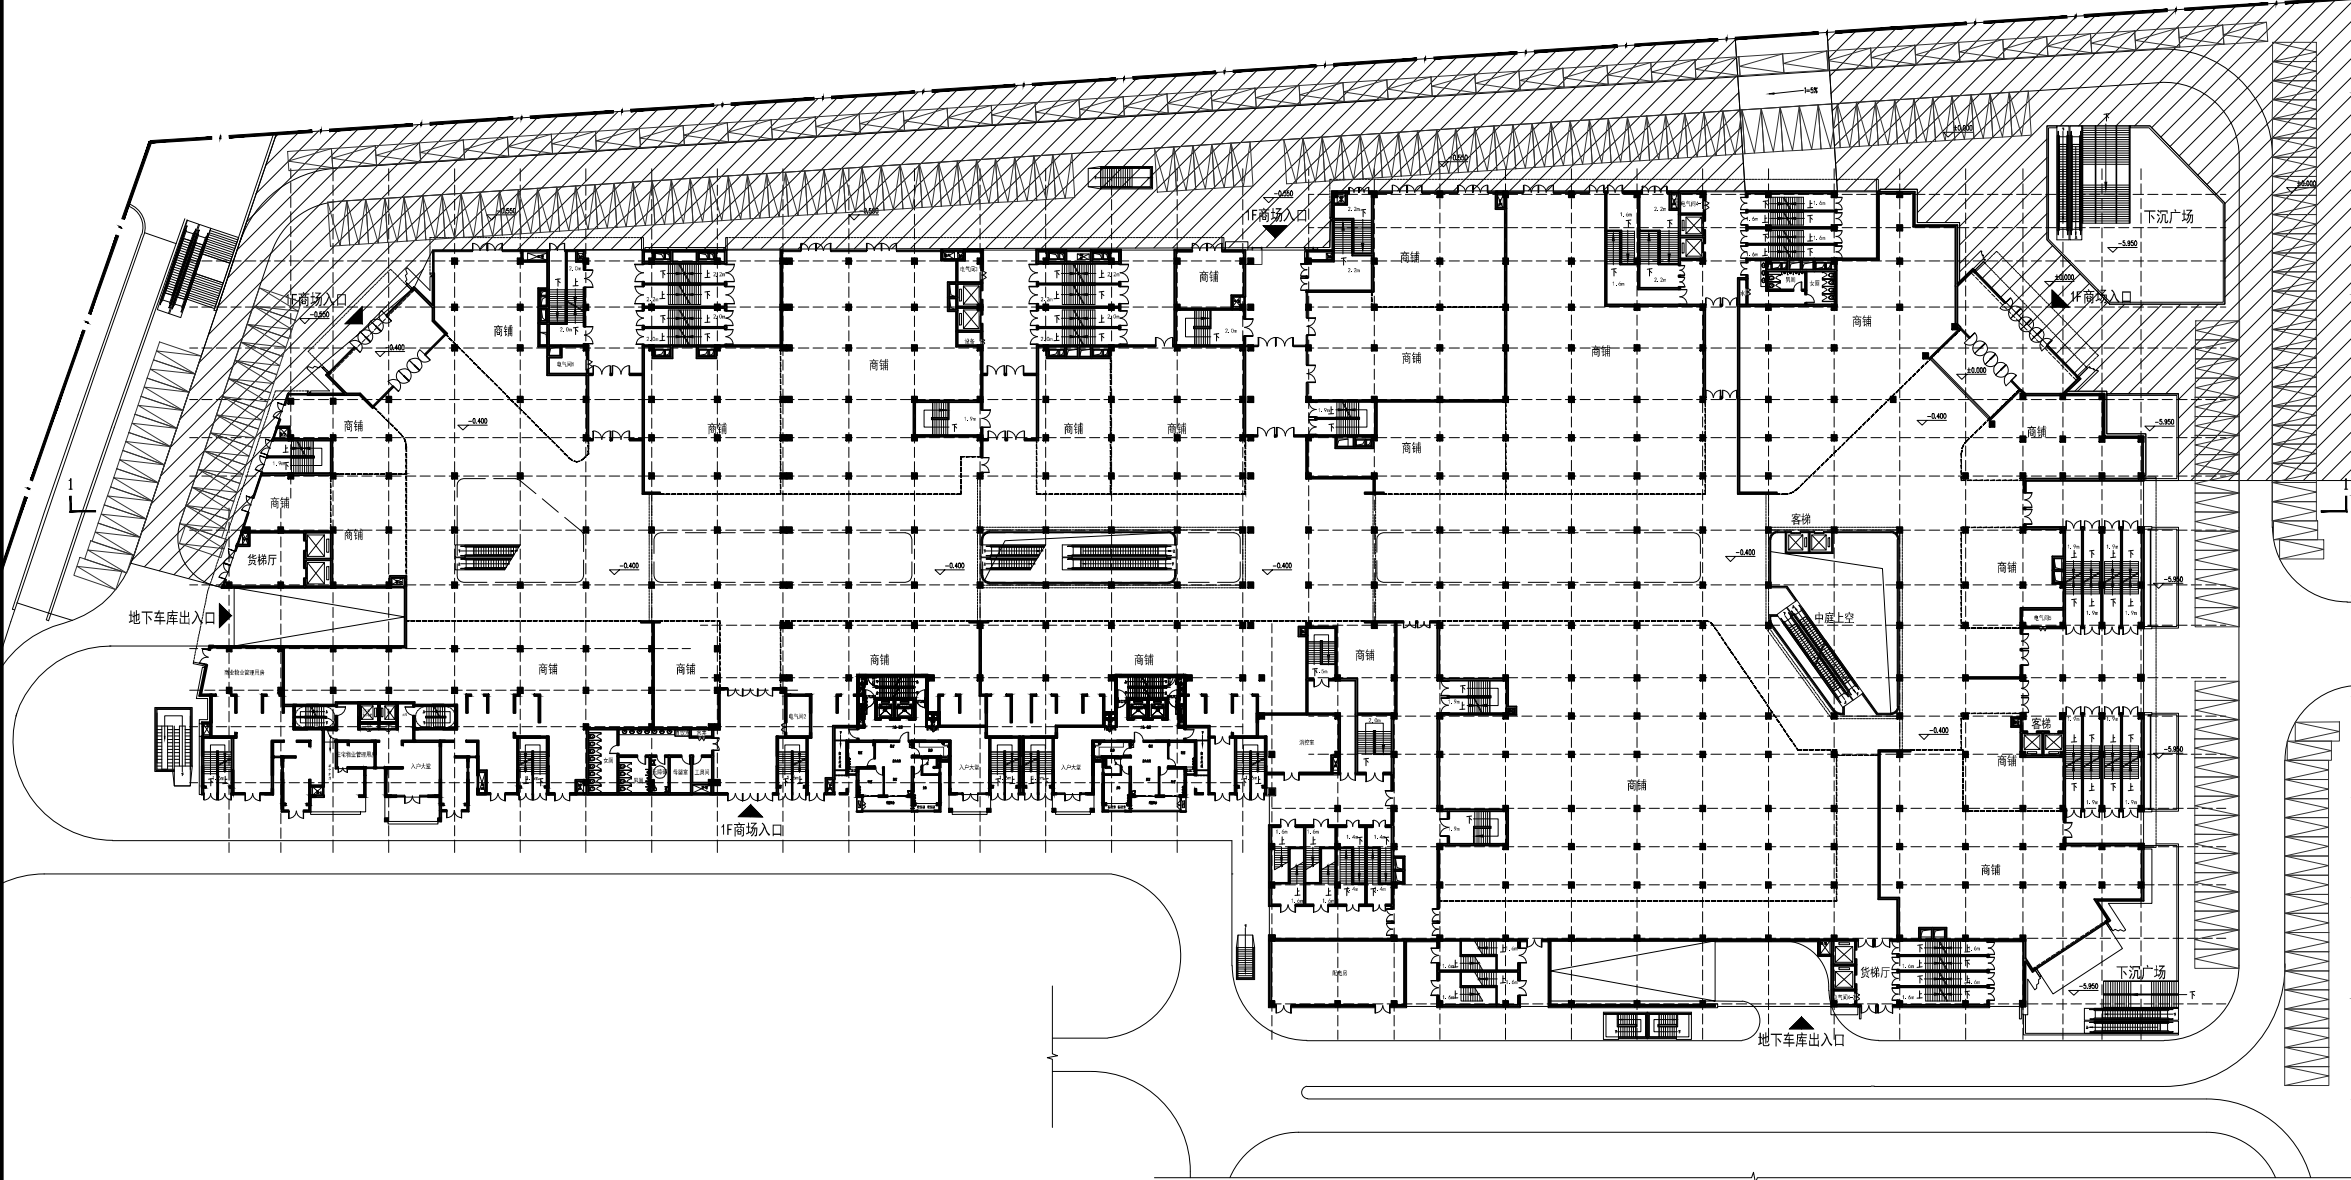

一层平面图



洛阳市规划建筑设计研究院

有限公司

LUO YANG PLANNING & ARCHITECTURAL DESIGN INSTITUTE CO., LTD

城乡规划: 甲级 证书编号: [建]城规编141167  
 建筑设计: 甲级 市政道路: 甲级  
 市政桥梁: 甲级 市政排水: 甲级  
 风景园林: 甲级 人防专项: 乙级  
 证书编号: A141009686  
 工程勘察: 甲级 证书编号: B141009686  
 工程测量: 甲级 证书编号: 甲测资字4100207  
 地址: ADD: 洛阳市洛龙区开元大道56号  
 邮编: P.C.: 471023

工程数字化信息

PROJECT DIGITAL INFORMATION

出图专用章

注册师用章

建设单位 洛阳展望置业有限公司

工程名称 观唐花园项目

项目名称 27#楼

图名 一层平面图

签字栏		
	实名	签名
总师		
CHIEF ENGINEER		
项目负责人		
PROJECT MANAGER		
专业负责人		
DESIGN IN CHARGE		
审定		
APPROVED BY		
审核		
CHECKED BY		
校对		
DESIGNED BY		
制图		
DRAWN BY		
工程编号		图别 建筑
PROJECT NO.		TYPE
合同编号		图号 A.C.01
CONTRACT NO.		FIGURE NO.
设计阶段		比例
DESIGN PHASE		SCALE
版次	1/2/3	日期
VERSION		DATE



洛阳市规划建筑设计研究院

有限公司

LUO YANG PLANNING & ARCHITECTURAL DESIGN INSTITUTE CO., LTD

城乡规划: 甲级 证书编号: [建]城规编141167

建筑设计: 甲级 市政道路: 甲级

市政桥梁: 甲级 市政排水: 甲级

风景园林: 甲级 人防专项: 乙级

证书编号: A141009686

工程勘察: 甲级 证书编号: B141009686


工程测量: 甲级 证书编号: 甲测资字4100207

地址 ADD.: 洛阳市洛龙区开元大道56号

邮编 P. C.: 471023

工程数字化信息

PROJECT DIGITAL INFORMATION

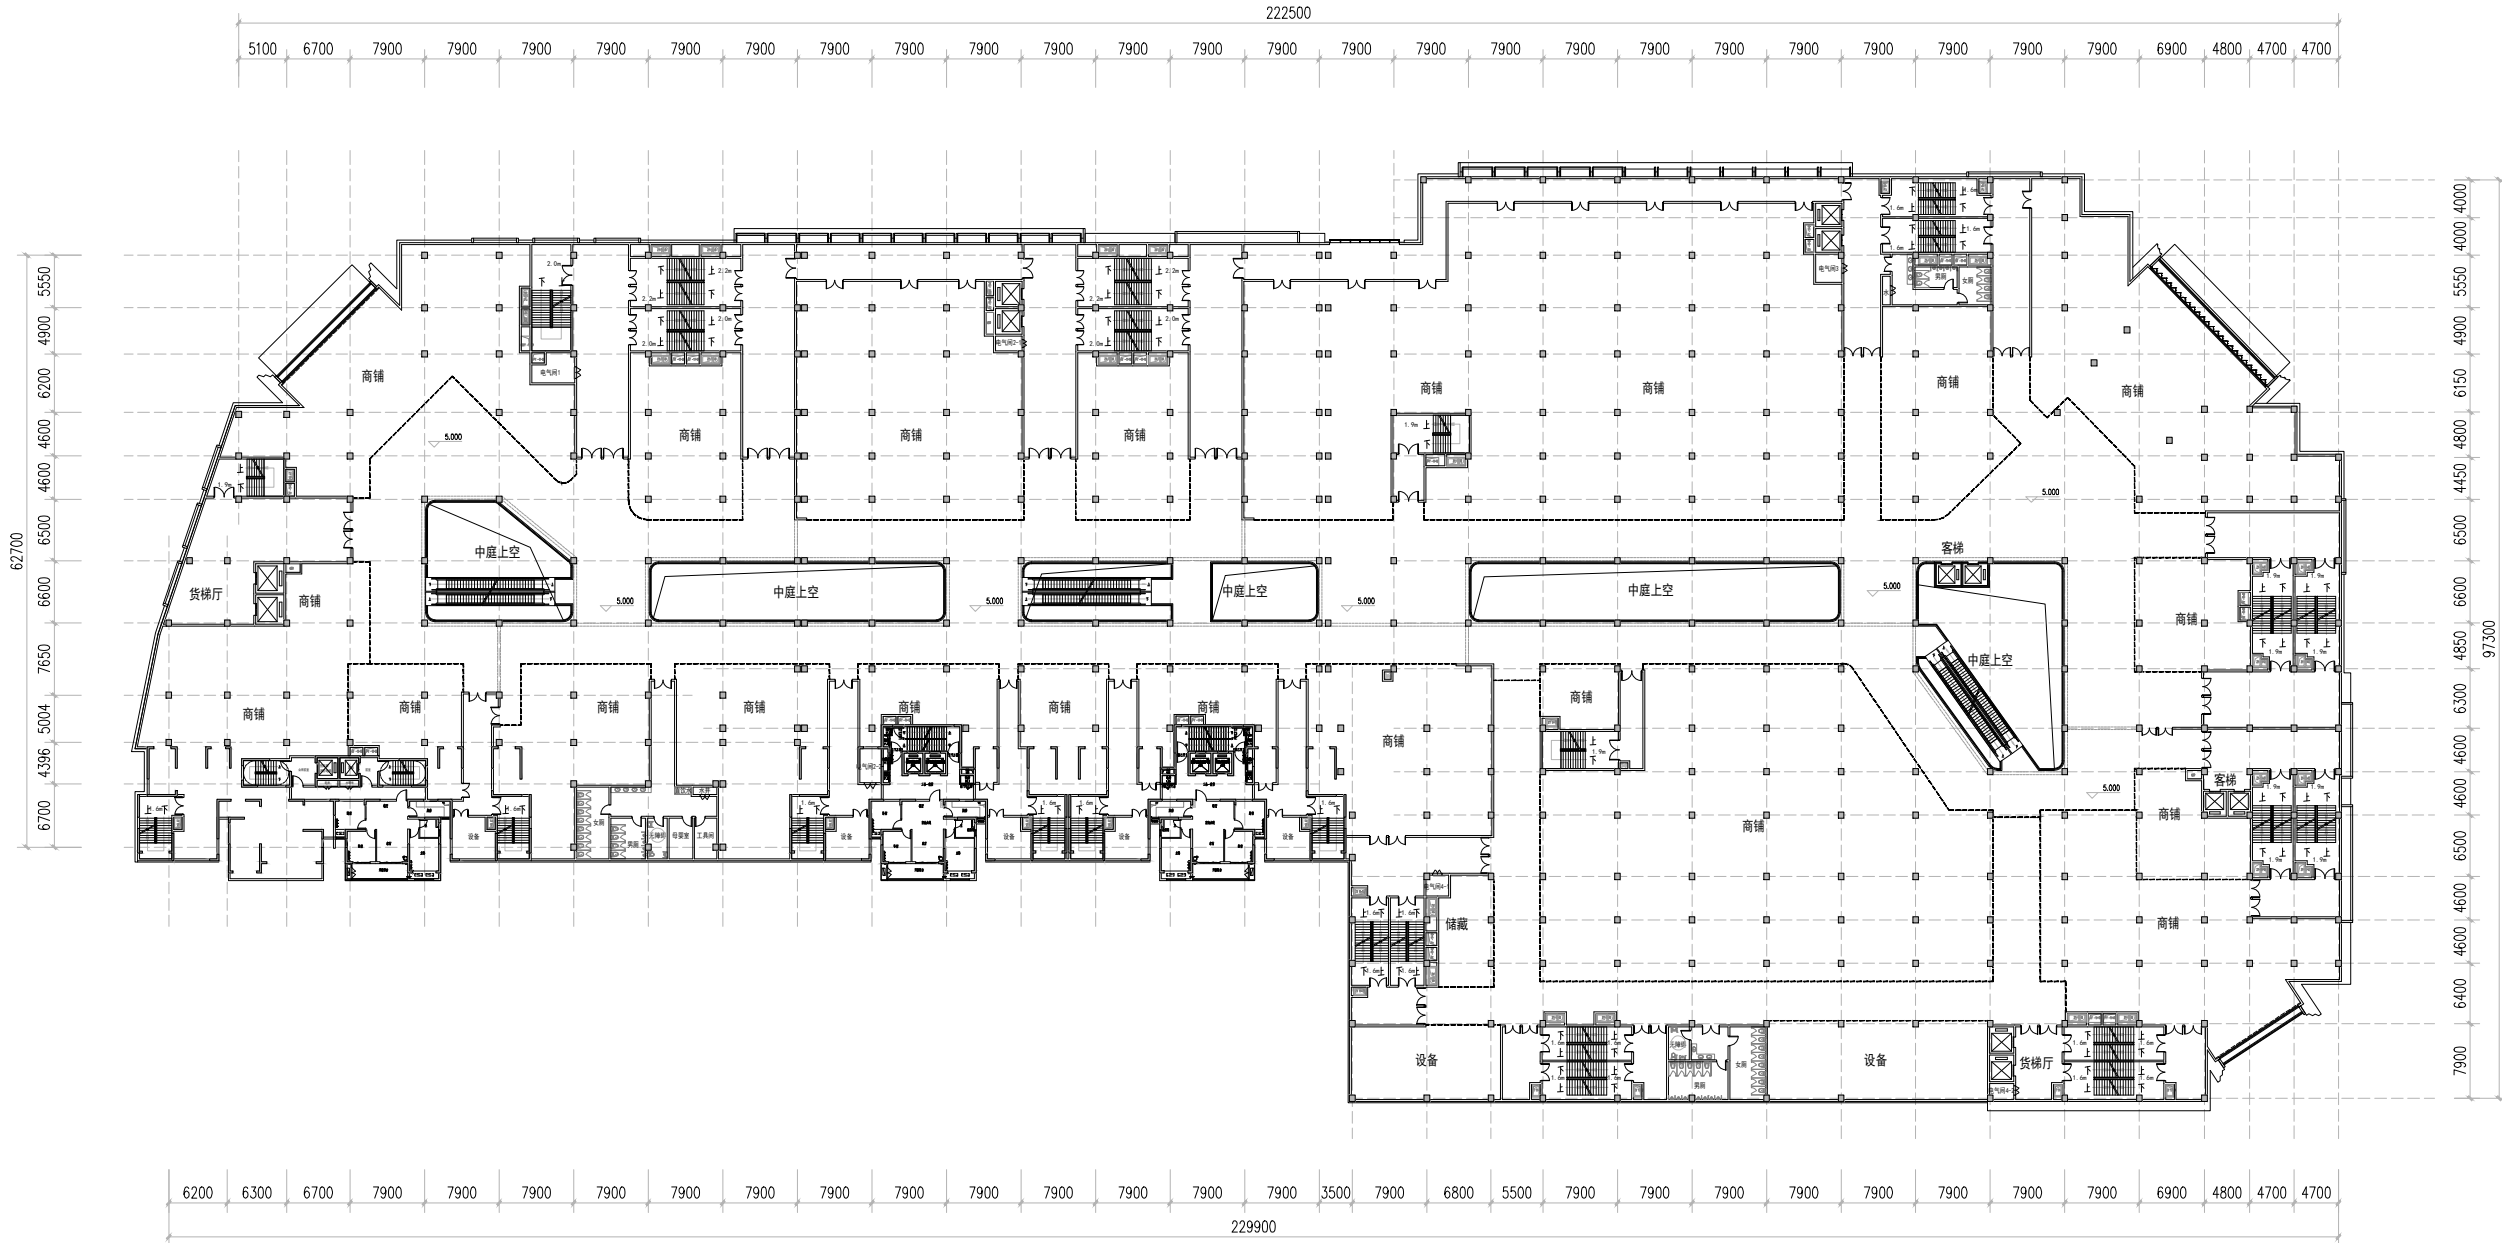

二层平面图

出图专用章

ISSUE

注册师用章

REGISTERED ARCHITECT ENGINEER

建设单位 洛阳展置置业有限公司

CLIENT

工程名称 观唐花园项目

PROJECT NAME

项目名称 27#楼

ITEM NAME

图名 二层平面图

FIGURE NAME

签字栏

SIGNATURE BAR

姓名 REAL NAME

签名 SIGNATURE

总师 CHIEF ENGINEER

项目负责人 PROJECT MANAGER

专业负责人 DISCIPLINE MANAGER

审定 APPROVED BY

审核 CHECKED BY

校对 CHECKED BY

设计 DESIGNED BY

制图 DRAWN BY

工程编号 PROJECT NO.

合同编号 CONTRACT NO.

设计阶段 DESIGN PHASE

版次 VERSION

图别 建筑

图号 A. C. 01

比例

日期 DATE

1/2/3



洛阳市规划建筑设计研究院  
有限公司

LUO YANG PLANNING & ARCHITECTURAL DESIGN INSTITUTE CO., LTD  
城乡规划: 甲级 证书编号: [建]城规编141167  
建筑设计: 甲级 市政道路: 甲级  
市政桥梁: 甲级 市政排水: 甲级  
风景园林: 甲级 人防专项: 乙级  
证书编号: A141009686  
工程勘察: 甲级 证书编号: B141009686  
工程测量: 甲级 证书编号: 甲测资字4100207  
地址 ADD: 洛阳市洛龙区开元大道56号  
邮编 P.C.: 471023

工程数字化信息  
PROJECT DIGITAL INFORMATION

出图专用章  
ISSUE

注册师用章  
REGISTERED ARCHITECT ENGINEER

建设单位 洛阳展望置业有限公司  
CLIENT

工程名称 观唐花园项目  
PROJECT NAME


项目名称 27#楼  
ITEM NAME

图名 三层平面图  
FIGURE NAME

签字栏  
SIGNATURE BAR

	实名 REAL NAME	签名 SIGNATURE
总师 CHIEF ENGINEER		
项目负责人 PROJECT MANAGER		
专业负责人 DISCIPLINE MANAGER		
审定 APPROVED BY		
审核 VERIFIED BY		
校对 CHECKED BY		
设计 DESIGNED BY		
制图 DRAWN BY		

工程编号 PROJECT NO.	图别 TYPE	建筑
合同编号 CONTRACT NO.	图号 FIGURE NO.	A.C.01
设计阶段 DESIGN PHASE	比例 SCALE	
版次 VERSION	日期 DATE	

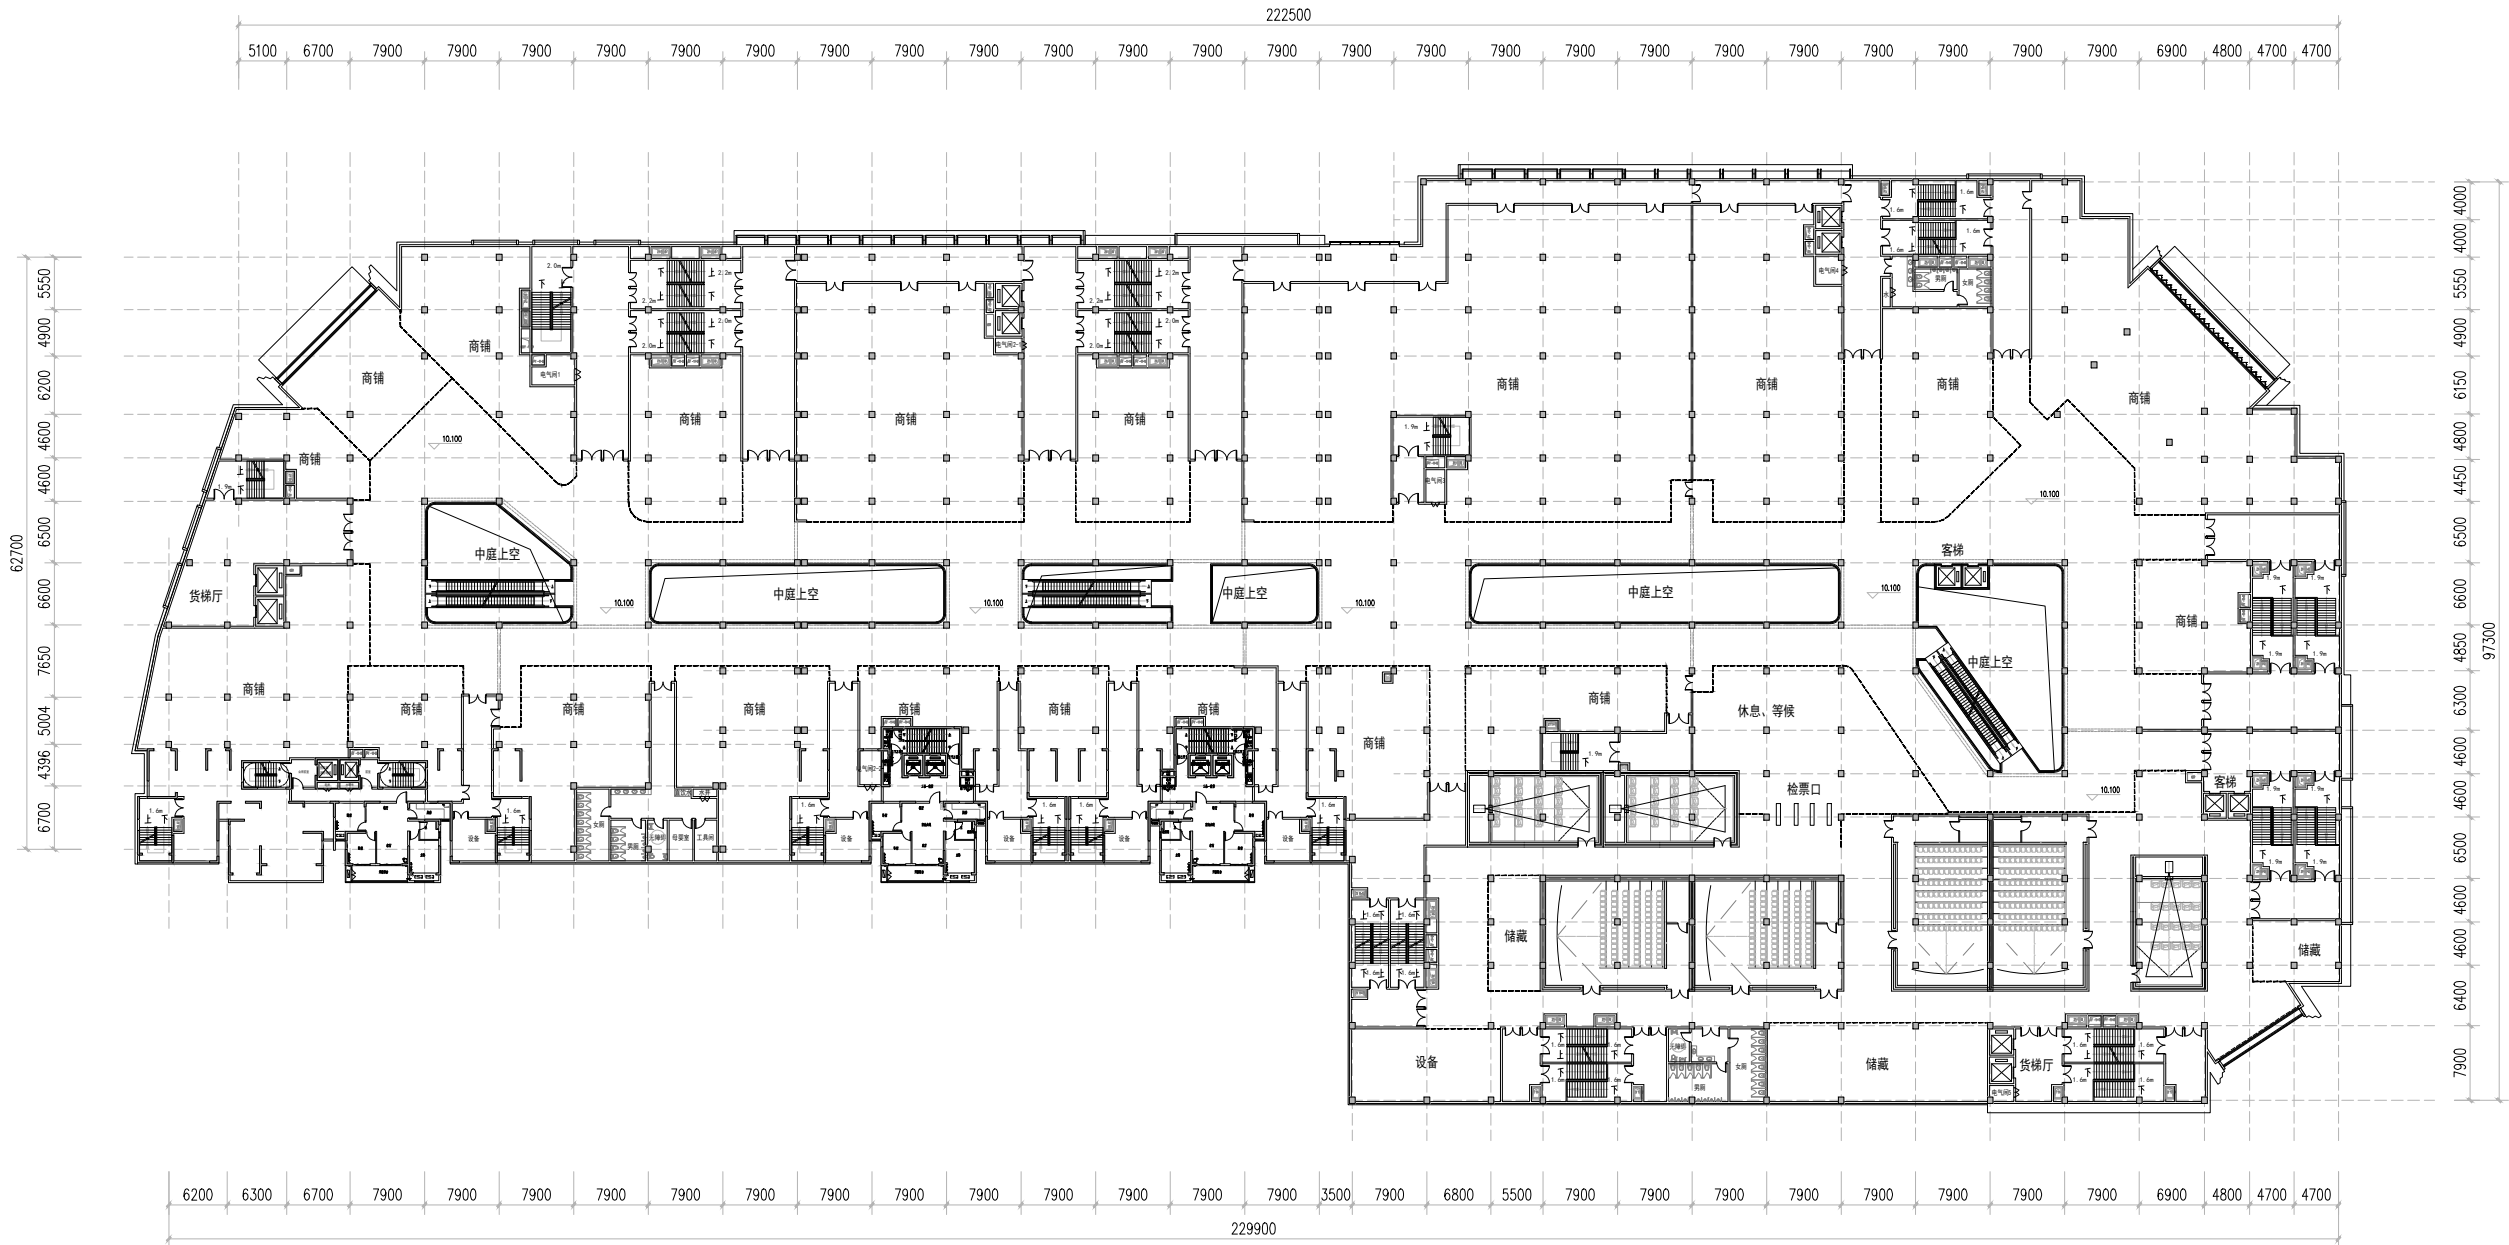

三层平面图



洛阳市规划建筑设计研究院

有限公司

LUO YANG PLANNING & ARCHITECTURAL DESIGN INSTITUTE CO., LTD

城乡规划: 甲级 证书编号: [建]城规编141167

建筑设计: 甲级 市政道路: 甲级

市政桥梁: 甲级 市政排水: 甲级

风景园林: 甲级 人防专项: 乙级

证书编号: A141009686

工程勘察: 甲级 证书编号: B141009686

工程测量: 甲级 证书编号: 甲测资字4100207

地址 ADD.: 洛阳市洛龙区开元大道56号

邮编 P.C.: 471023

工程数字化信息

PROJECT DIGITAL INFORMATION

出图专用章

ISSUE

注册师用章

REGISTERED ARCHITECT ENGINEER

建设单位 洛阳展置置业有限公司

CLIENT

工程名称 观唐花园项目

PROJECT NAME

项目名称 27#楼

ITEM NAME

图名 四层平面图

FIGURE NAME

签字栏

SIGNATURE BAR

	实名	签名
	REAL NAME	SIGNATURE
总师		
CHIEF ENGINEER		
项目负责人		
PROJECT MANAGER		
专业负责人		
DISCIPLINE MANAGER		
审定		
APPROVED BY		
审核		
REVIEWED BY		
校对		
CHECKED BY		
设计		
DESIGNED BY		
制图		
DRAWN BY		

工程编号

PROJECT NO.

合同编号

CONTRACT NO.

设计阶段

DESIGN PHASE

版次

VERSION

1/2/3

图别

FIGURE TYPE

图号

FIGURE NO.

设计阶段

DESIGN PHASE

比例


SCALE

日期

DATE

建筑

A.C.O.

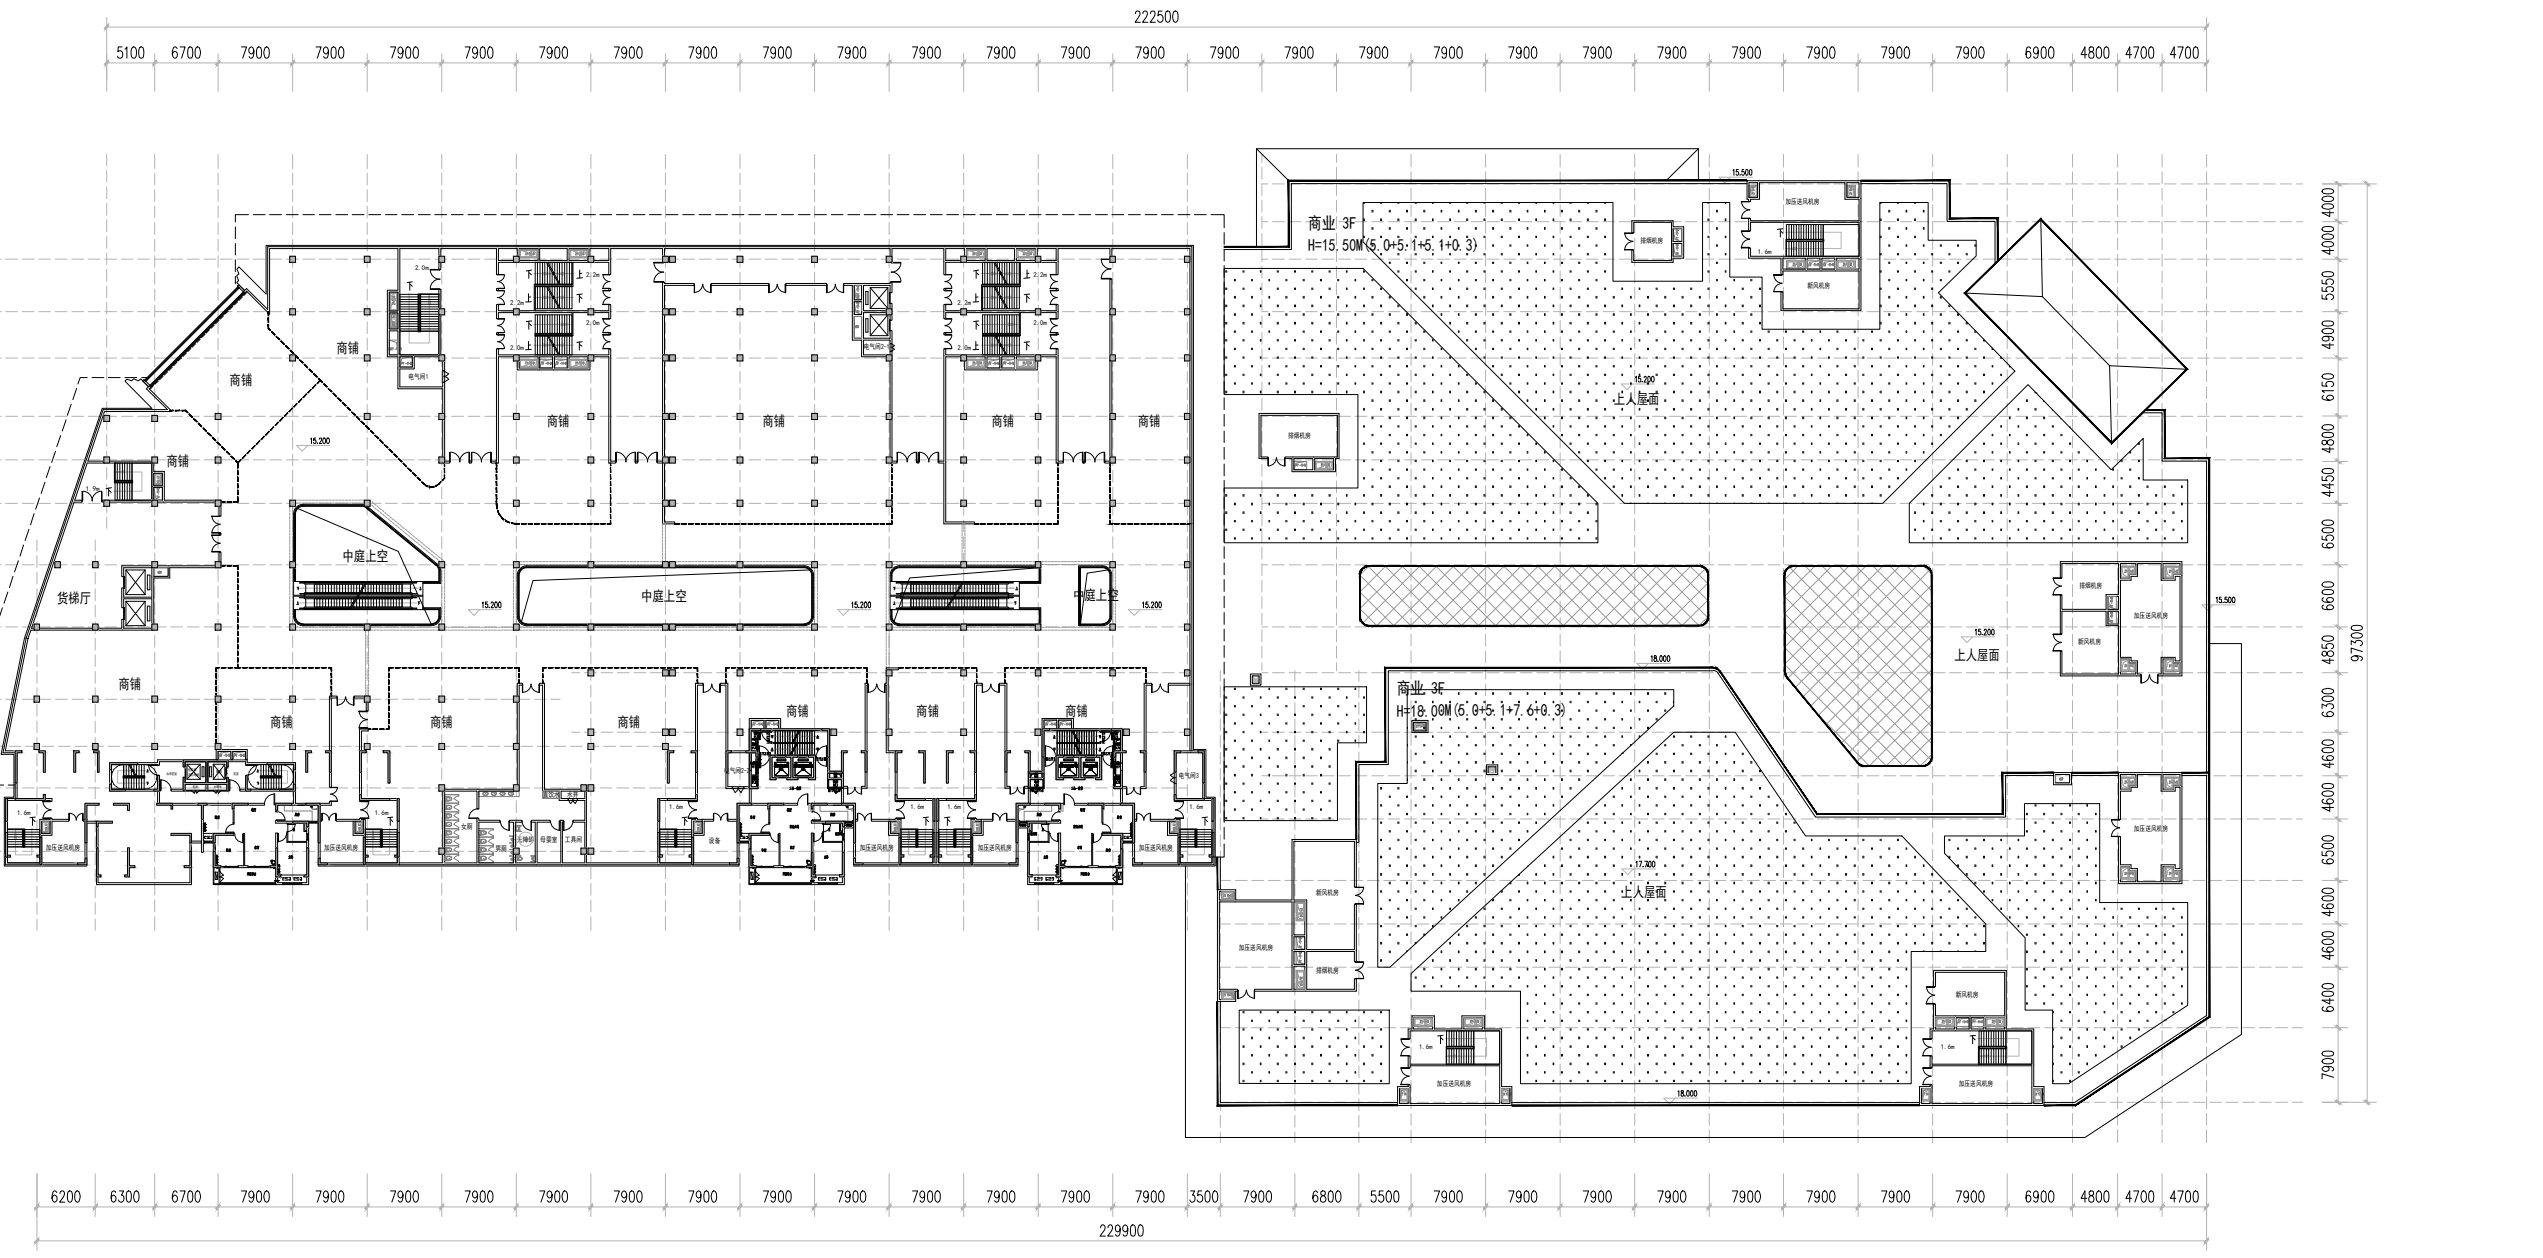

四层平面图



洛阳市规划建筑设计研究院

有限公司

LUO YANG PLANNING & ARCHITECTURAL DESIGN INSTITUTE CO., LTD

城乡规划: 甲级 证书编号: [建]城规编141167

建筑设计: 甲级 市政道路: 甲级

市政桥梁: 甲级 市政排水: 甲级

风景园林: 甲级 人防专项: 乙级

证书编号: A141009686

工程勘察: 甲级 证书编号: B141009686

工程测量: 甲级 证书编号: 甲测资字4100207

地址 ADD: 洛阳市洛龙区开元大道56号

邮编 P.C.: 471023

工程数字化信息

PROJECT DIGITAL INFORMATION

出图专用章

ISSUE

注册师用章

REGISTERED ARCHITECT ENGINEER

建设单位 洛阳展望置业有限公司

CLIENT

工程名称 观唐花园项目

PROJECT NAME

项目名称 27#楼

ITEM NAME

图名 屋顶平面图

FIGURE NAME

签字栏

SIGNATURE BAR

REAL NAME SIGNATURE

总师 CHIEF ENGINEER

项目负责人 PROJECT MANAGER

专业负责人 DISCIPLINE MANAGER

审定 APPROVED BY

审核 VERIFIED BY

校对 CHECKED BY

设计 DESIGNED BY

制图 DRAWN BY

工程编号 PROJECT NO.

合同编号 CONTRACT NO.

设计阶段 DESIGN PHASE

版次 VERSION


图别 建筑

图号 A.C.01

比例

日期

DATE

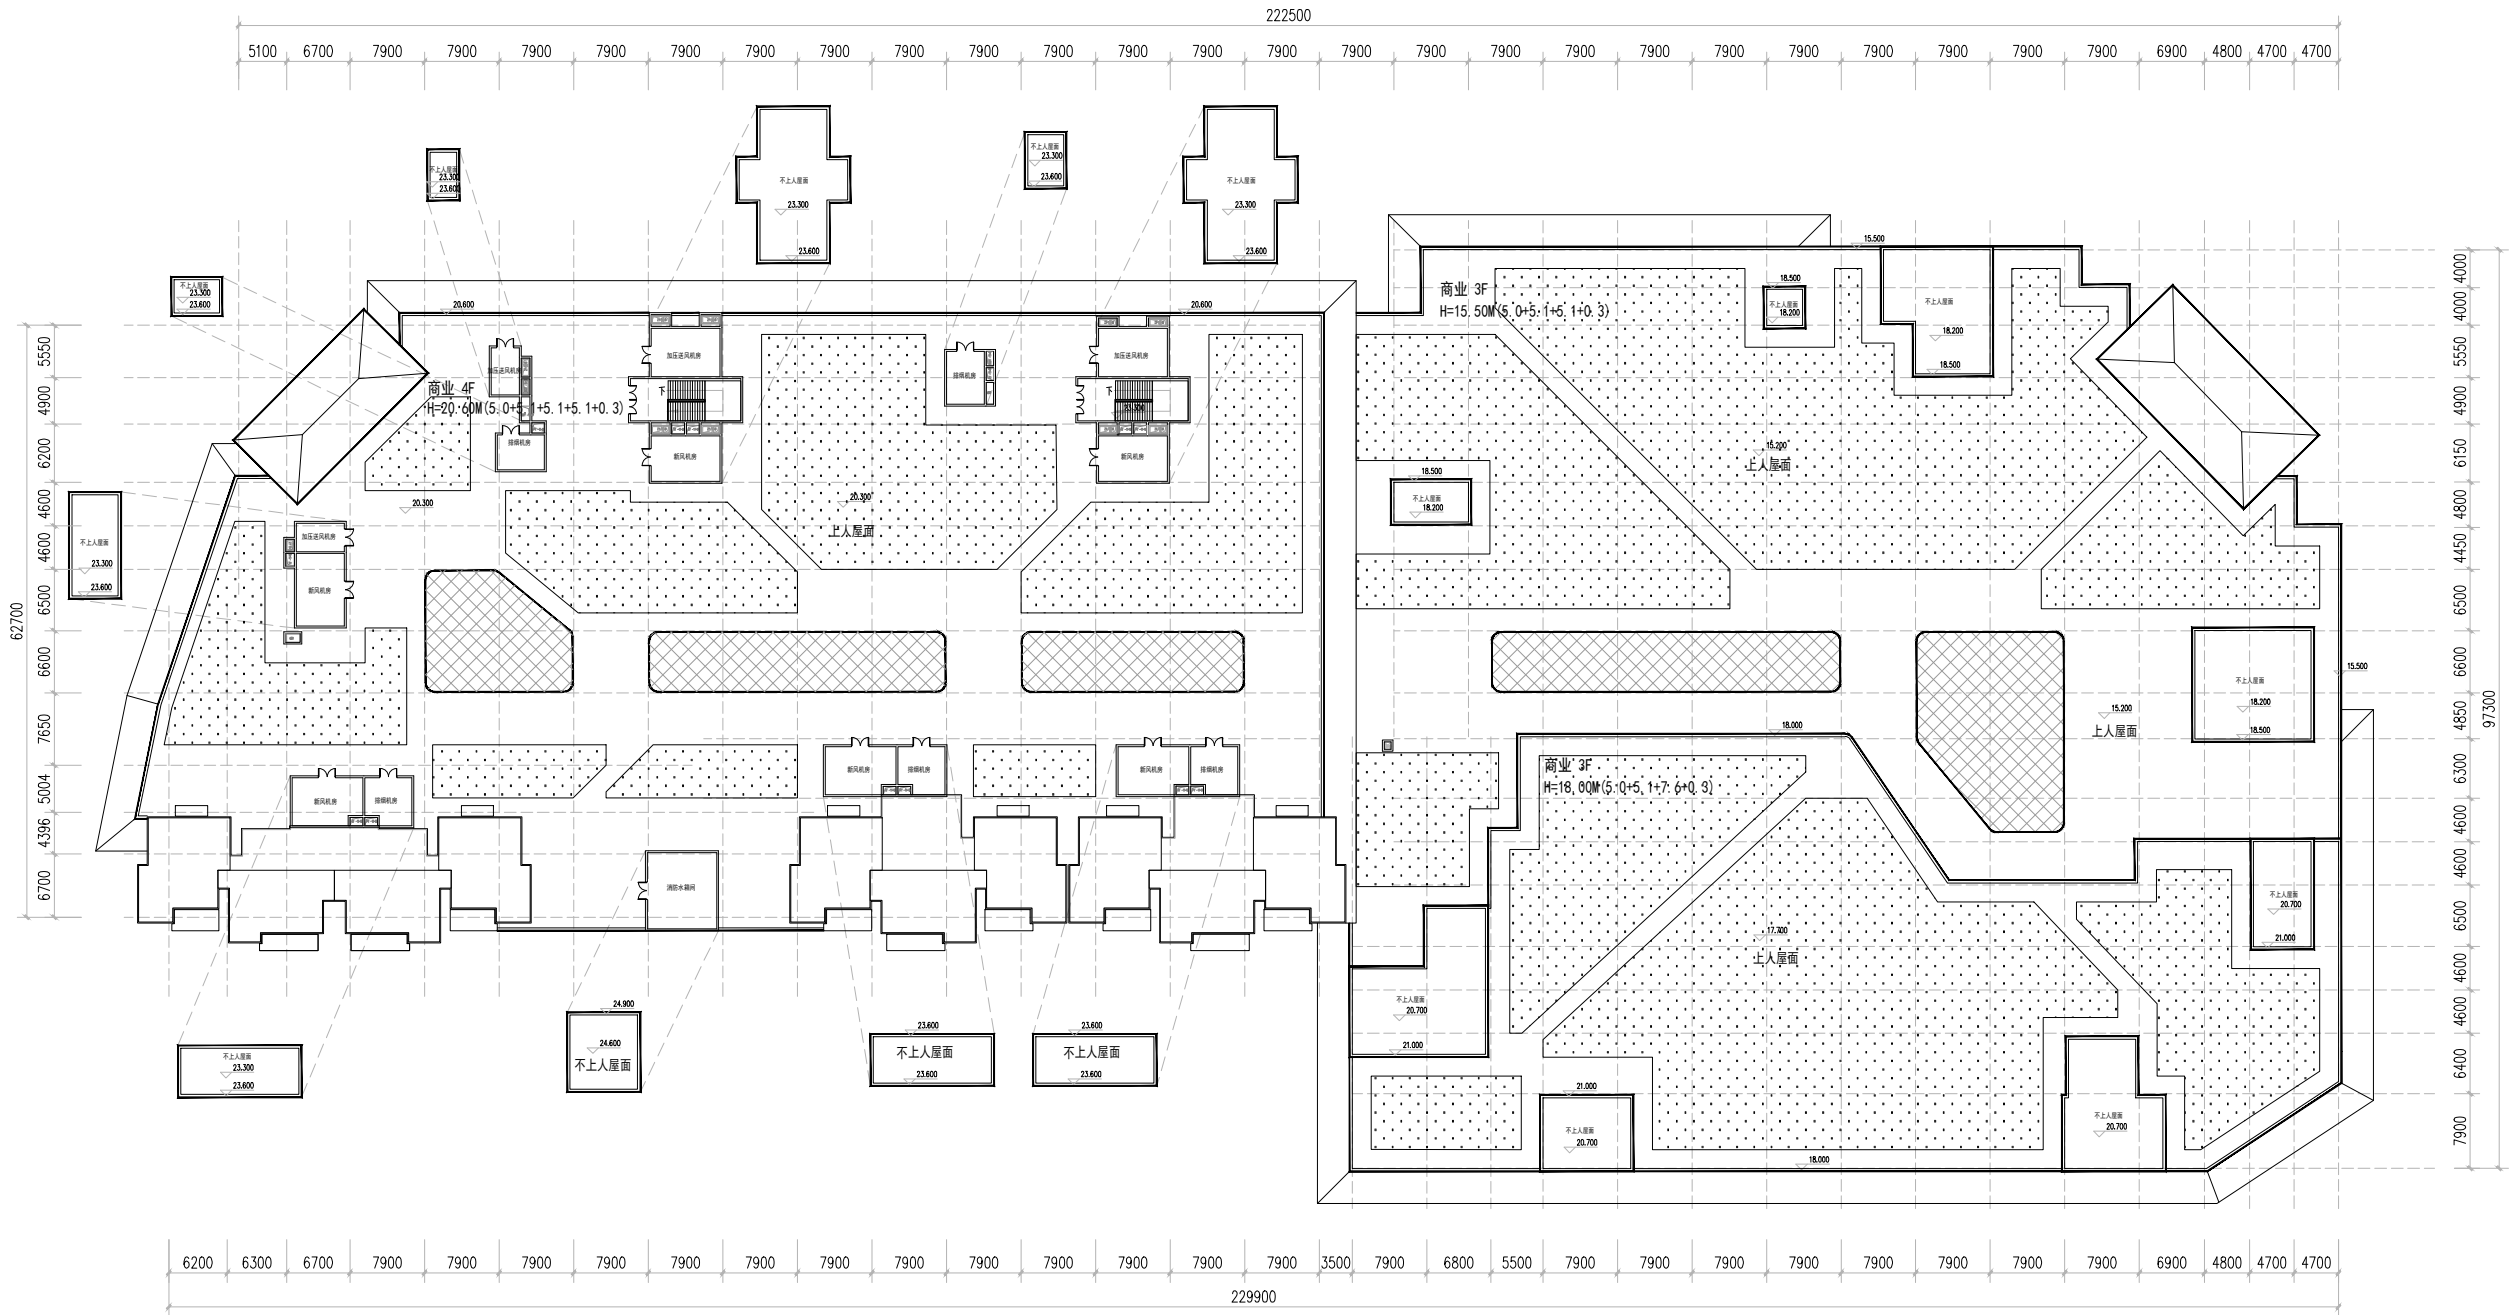

屋顶平面图



洛阳市规划建筑设计研究院

有限公司

LUO YANG PLANNING & ARCHITECTURAL DESIGN INSTITUTE CO., LTD

城乡规划: 甲级 证书编号: [建]城规编141167

建筑设计: 甲级 市政道路: 甲级

市政桥梁: 甲级 市政排水: 甲级

风景园林: 甲级 人防专项: 乙级

证书编号: A141009686

工程勘察: 甲级 证书编号: B141009686


工程测量: 甲级 证书编号: 甲测资字4100207

地址 ADD: 洛阳市洛龙区开元大道56号


邮编 P.C: 471023

工程数字化信息

PROJECT DIGITAL INFORMATION

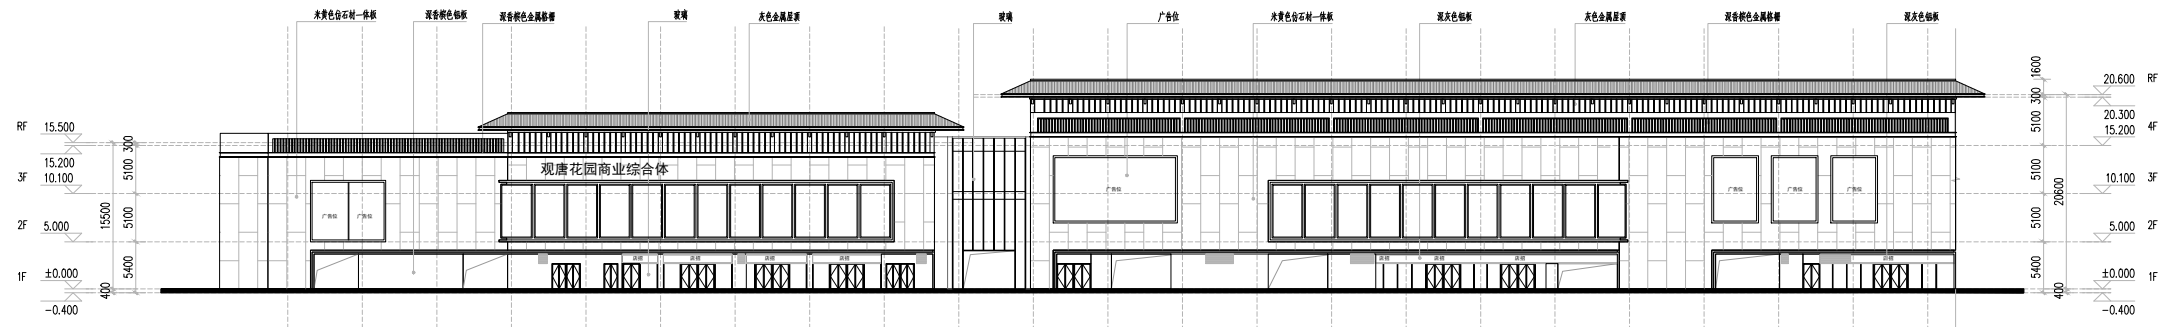

北立面图

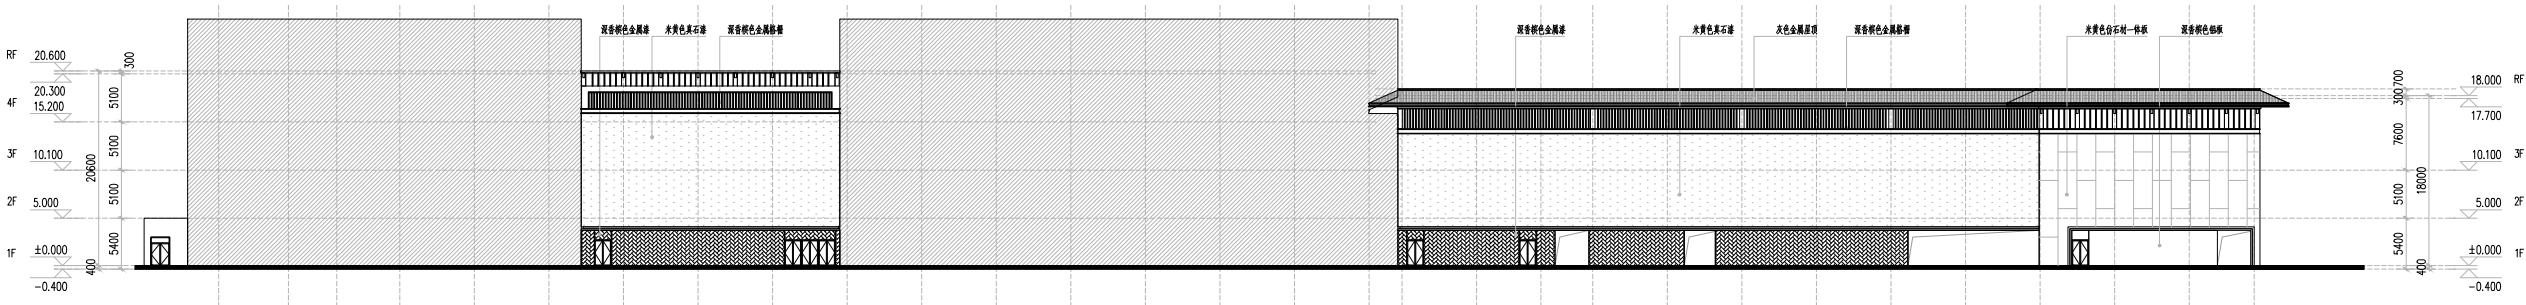

南立面图

出图专用章

ISSUE

注册师用章

REGISTERED ARCHITECT ENGINEER

建设单位 洛阳展望置业有限公司

CLIENT

工程名称 观唐花园项目

PROJECT NAME

项目名称 27#楼

ITEM NAME

图名

FIGURE NAME

签字栏

SIGNATURE BAR

总师

CHIEF ENGINEER

项目负责人

PROJECT MANAGER

专业负责人

DISCIPLINE MANAGER

审定

APPROVED BY

审核

VERIFIED BY

校对

CHECKED BY

设计

DESIGNED BY

制图

DRAWN BY

工程编号

PROJECT NO.

合同编号

CONTRACT NO.

设计阶段

DESIGN PHASE

版次

VERSION

图别

TYPE

图号

FIGURE NO.

比例

SCALE

日期

DATE



洛阳市规划建筑设计研究院

有限公司

LUO YANG PLANNING & ARCHITECTURAL DESIGN INSTITUTE CO.,LTD

城乡规划: 甲级 证书编号: [建]城规编141167

建筑设计: 甲级 市政道路: 甲级

市政桥梁: 甲级 市政排水: 甲级

风景园林: 甲级 人防专项: 乙级

证书编号: A141009686

工程勘察: 甲级 证书编号: B141009686

工程测量: 甲级 证书编号: 甲测资字4100207

地址 ADD.: 洛阳市洛龙区开元大道56号

邮编 P.C.: 471023

工程数字化信息

PROJECT DIGITAL INFORMATION

出图专用章

ISSUE

注册师用章

REGISTERED ARCHITECT ENGINEER

建设单位 洛阳展望置业有限公司

CLIENT

工程名称 观唐花园项目

PROJECT NAME

项目名称 27#楼

ITEM NAME

图名

FIGURE NAME

签字栏

SIGNATURE BAR

实名 REAL NAME

签名 SIGNATURE

总师 CHIEF ENGINEER

项目负责人 PROJECT MANAGER

专业负责人 DISCIPLINE MANAGER

审定 APPROVED BY

审核 CHECKED BY

设计 DESIGNED BY

制图 DRAWN BY

工程编号 PROJECT NO.

合同编号 CONTRACT NO.

设计阶段 DESIGN PHASE


版次 VERSION

图别 建筑

图号 A.C.01

比例

日期 DATE

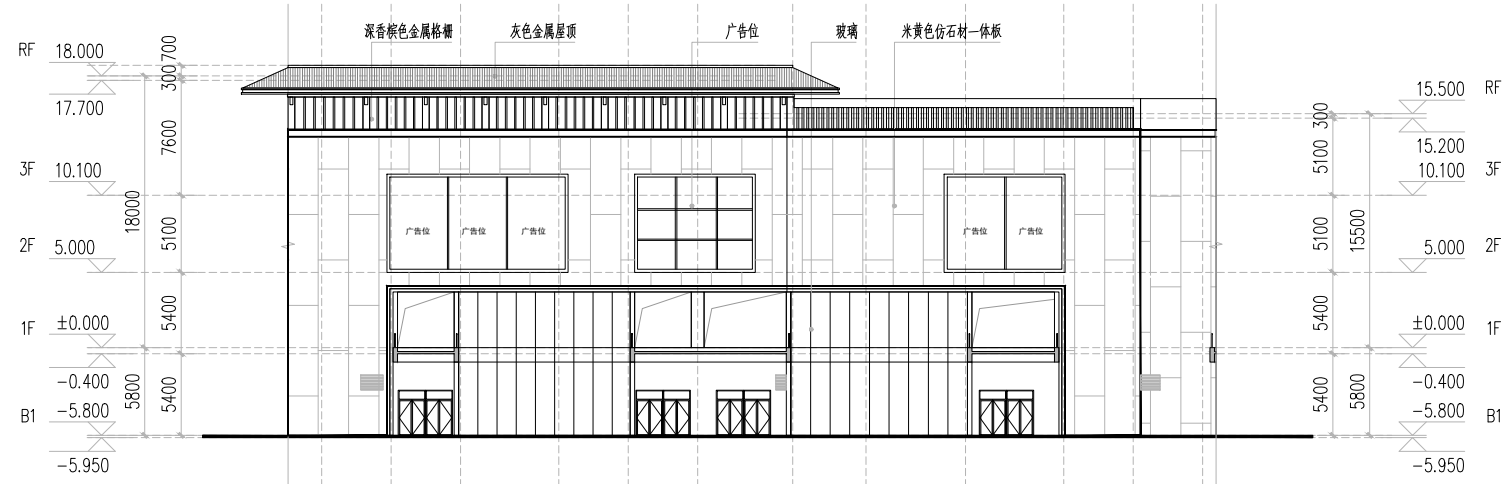

东立面图





洛阳市规划建筑设计研究院

有限公司

LUO YANG PLANNING & ARCHITECTURAL DESIGN INSTITUTE CO.,LTD

城乡规划: 甲级 证书编号: [建]城规编141167

建筑设计: 甲级 市政道路: 甲级

市政桥梁: 甲级 市政排水: 甲级

风景园林: 甲级 人防专项: 乙级

证书编号: A141009686

工程勘察: 甲级 证书编号: B141009686


工程测量: 甲级 证书编号: 甲测资字4100207

地址 ADD: 洛阳市洛龙区开元大道56号


邮编 P.C: 471023

工程数字化信息

PROJECT DIGITAL INFORMATION

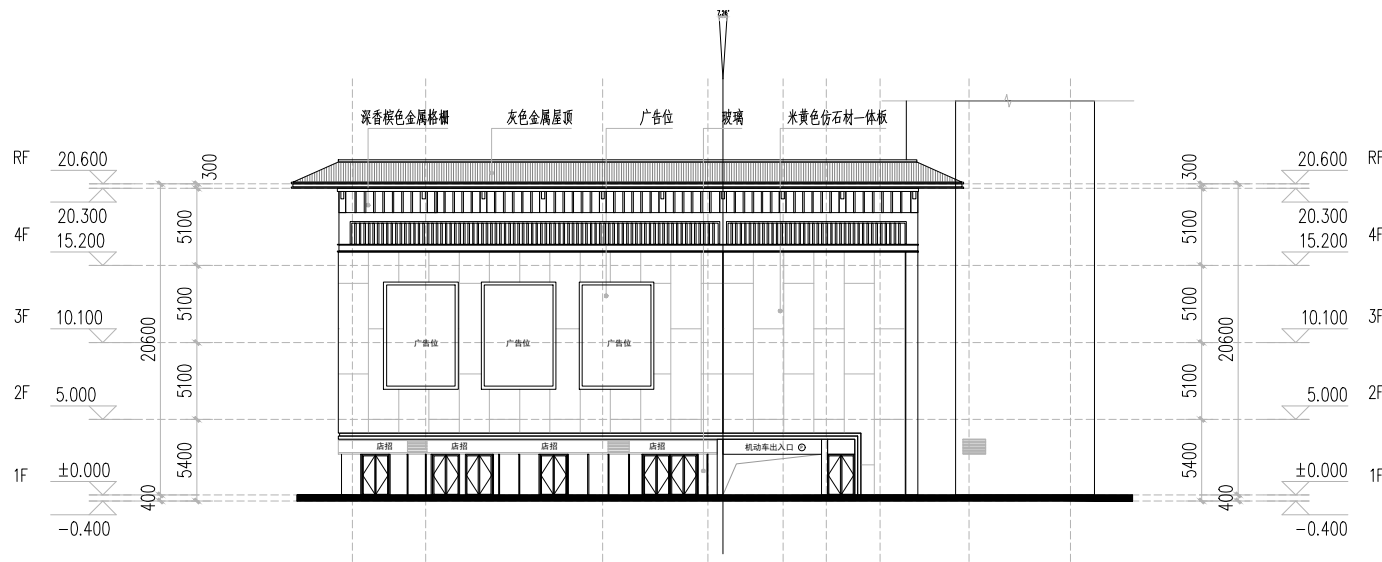

西立面展开图

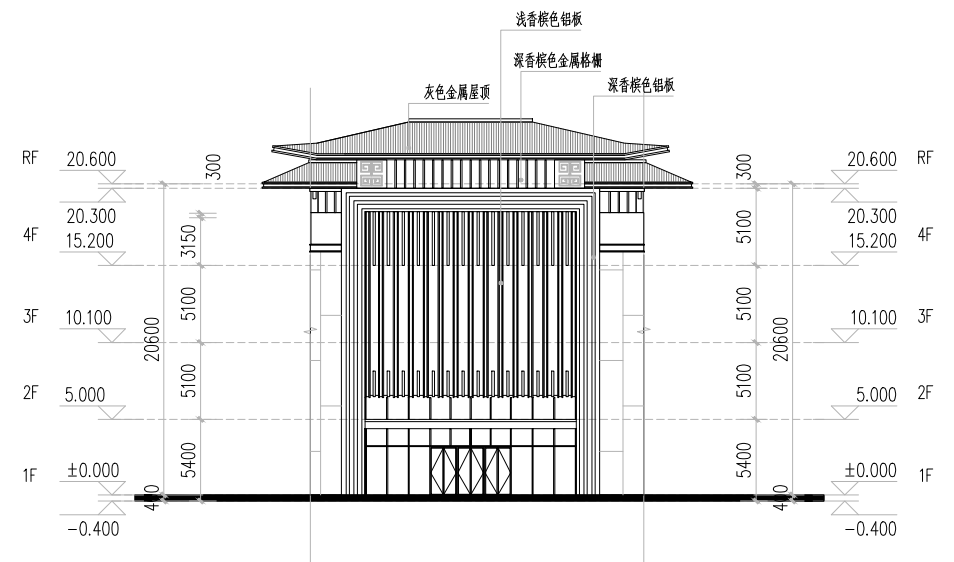

西北角入口立面图

出图专用章

ISSUE

注册师用章

REGISTERED ARCHITECT ENGINEER

建设单位 洛阳展望置业有限公司

CLIENT

工程名称 观唐花园项目

PROJECT NAME

项目名称 27#楼

ITEM NAME

图名

FIGURE NAME

签字栏

SIGNATURE BAR

实名 REAL NAME

签名 SIGNATURE

总师 CHIEF ENGINEER

项目负责人 PROJECT MANAGER

专业负责人 DISCIPLINE MANAGER

审定 APPROVED BY

审核 CHECKED BY

校对 DESIGNED BY

制图 DRAWN BY

工程编号 PROJECT NO.

图别 建筑

合同编号 CONTRACT NO.

图号 A.C.01

设计阶段 DESIGN PHASE

比例 SCALE

版次 VERSION

1/2/3

日期 DATE



洛阳市规划建筑设计研究院

有限公司

LUO YANG PLANNING & ARCHITECTURAL DESIGN INSTITUTE CO.,LTD

城乡规划: 甲级 证书编号: [建]城规编141167

建筑设计: 甲级 市政道路: 甲级

市政桥梁: 甲级 市政排水: 甲级

风景园林: 甲级 人防专项: 乙级

证书编号: A141009686

工程勘察: 甲级 证书编号: B141009686


工程测量: 甲级 证书编号: 甲测资字4100207

地址 ADD.: 洛阳市洛龙区开元大道56号


邮编 P. C.: 471023

工程数字化信息

PROJECT DIGITAL INFORMATION

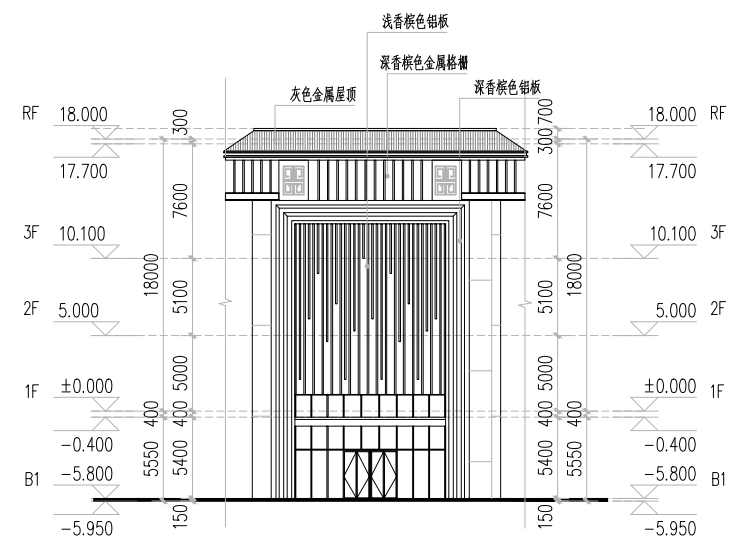

东南角入口立面图

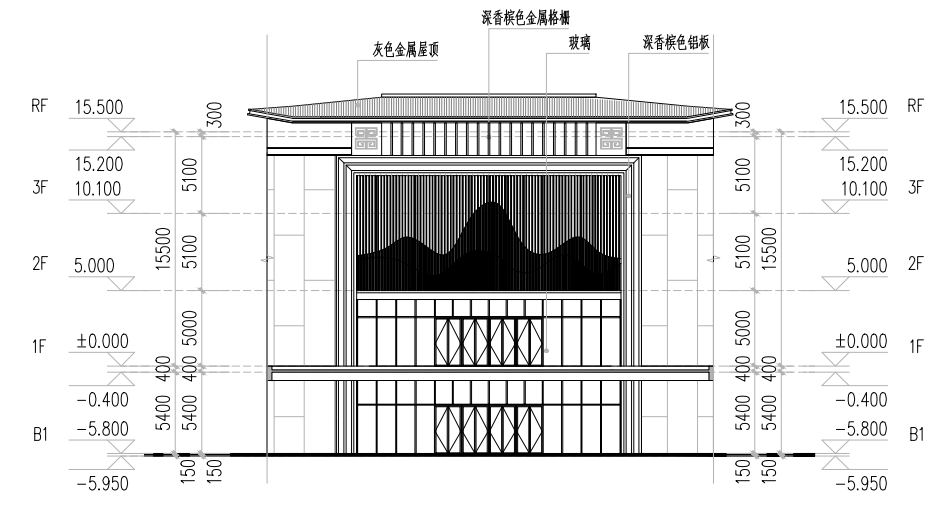

东北角入口立面图

出图专用章

ISSUE

注册师用章

REGISTERED ARCHITECT ENGINEER

建设单位 洛阳展望置业有限公司

CLIENT

工程名称 观唐花园项目

PROJECT NAME

项目名称 27#楼

ITEM NAME

图名

FIGURE NAME

签字栏

SIGNATURE BAR

姓名 REAL NAME

签名 SIGNATURE

总师 CHIEF ENGINEER

项目负责人 PROJECT MANAGER

专业负责人 DISCIPLINE MANAGER

审定 APPROVED BY

审核 CHECKED BY

设计 DESIGNED BY

制图 DRAWN BY

工程编号 PROJECT NO.

合同编号 CONTRACT NO.

设计阶段 DESIGN PHASE

版次 VERSION

图别 建筑

图号 A.C.01

比例

日期 DATE



洛阳市规划建筑设计研究院

有限公司

LUO YANG PLANNING & ARCHITECTURAL DESIGN INSTITUTE CO., LTD

城乡规划: 甲级 证书编号: [建]城规编141167

建筑设计: 甲级 市政道路: 甲级

市政桥梁: 甲级 市政排水: 甲级

风景园林: 甲级 人防专项: 乙级

证书编号: A141009686

工程勘察: 甲级 证书编号: B141009686


工程测量: 甲级 证书编号: 甲测资字4100207

地址 ADD.: 洛阳市洛龙区开元大道56号

邮编 P. C.: 471023

工程数字化信息

PROJECT DIGITAL INFORMATION

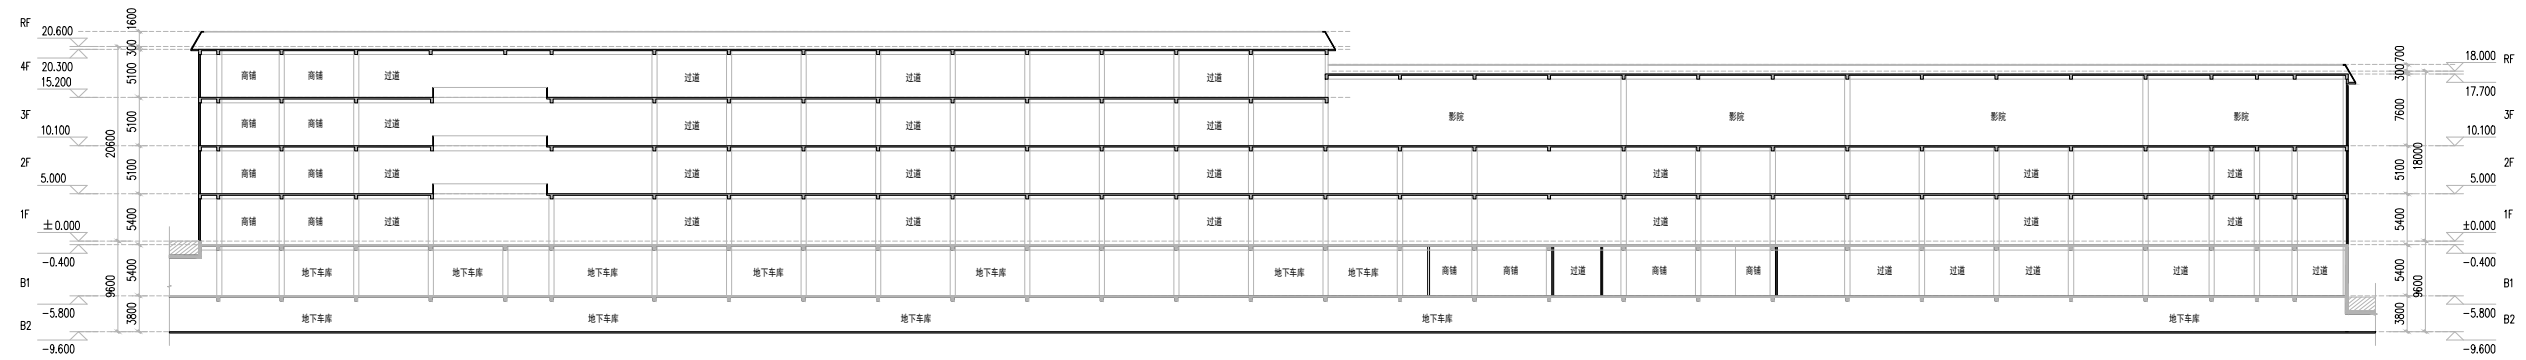

1-1剖面图

出图专用章

ISSUE

注册师用章

REGISTERED ARCHITECT ENGINEER

建设单位 洛阳展望置业有限公司

CLIENT

工程名称 观唐花园项目

PROJECT NAME

项目名称 27#楼

ITEM NAME

图名 1-1剖面图

FIGURE NAME

签字栏

SIGNATURE BAR

REAL NAME SIGNATURE

总师

CHIEF ENGINEER

项目负责人

PROJECT MANAGER

专业负责人

DISCIPLINE MANAGER

审定

APPROVED BY

审核

VERIFIED BY

校对

CHECKED BY

设计

DESIGNED BY

制图

DRAWN BY

工程编号

PROJECT NO.

合同编号

CONTRACT NO.

设计阶段

DESIGN PHASE

版次

VERSION

图别

TYPE

图号

FIGURE NO.

比例

SCALE

日期

DATE