


专业：暖通、给排水、电气、结构、建筑、规划、景观、市政、人防、消防、节能、环境、工程、经济、法律、其他
 日期：2023.11.15
 图号：A-C-01
 比例：1/23
 日期：2023.11.15

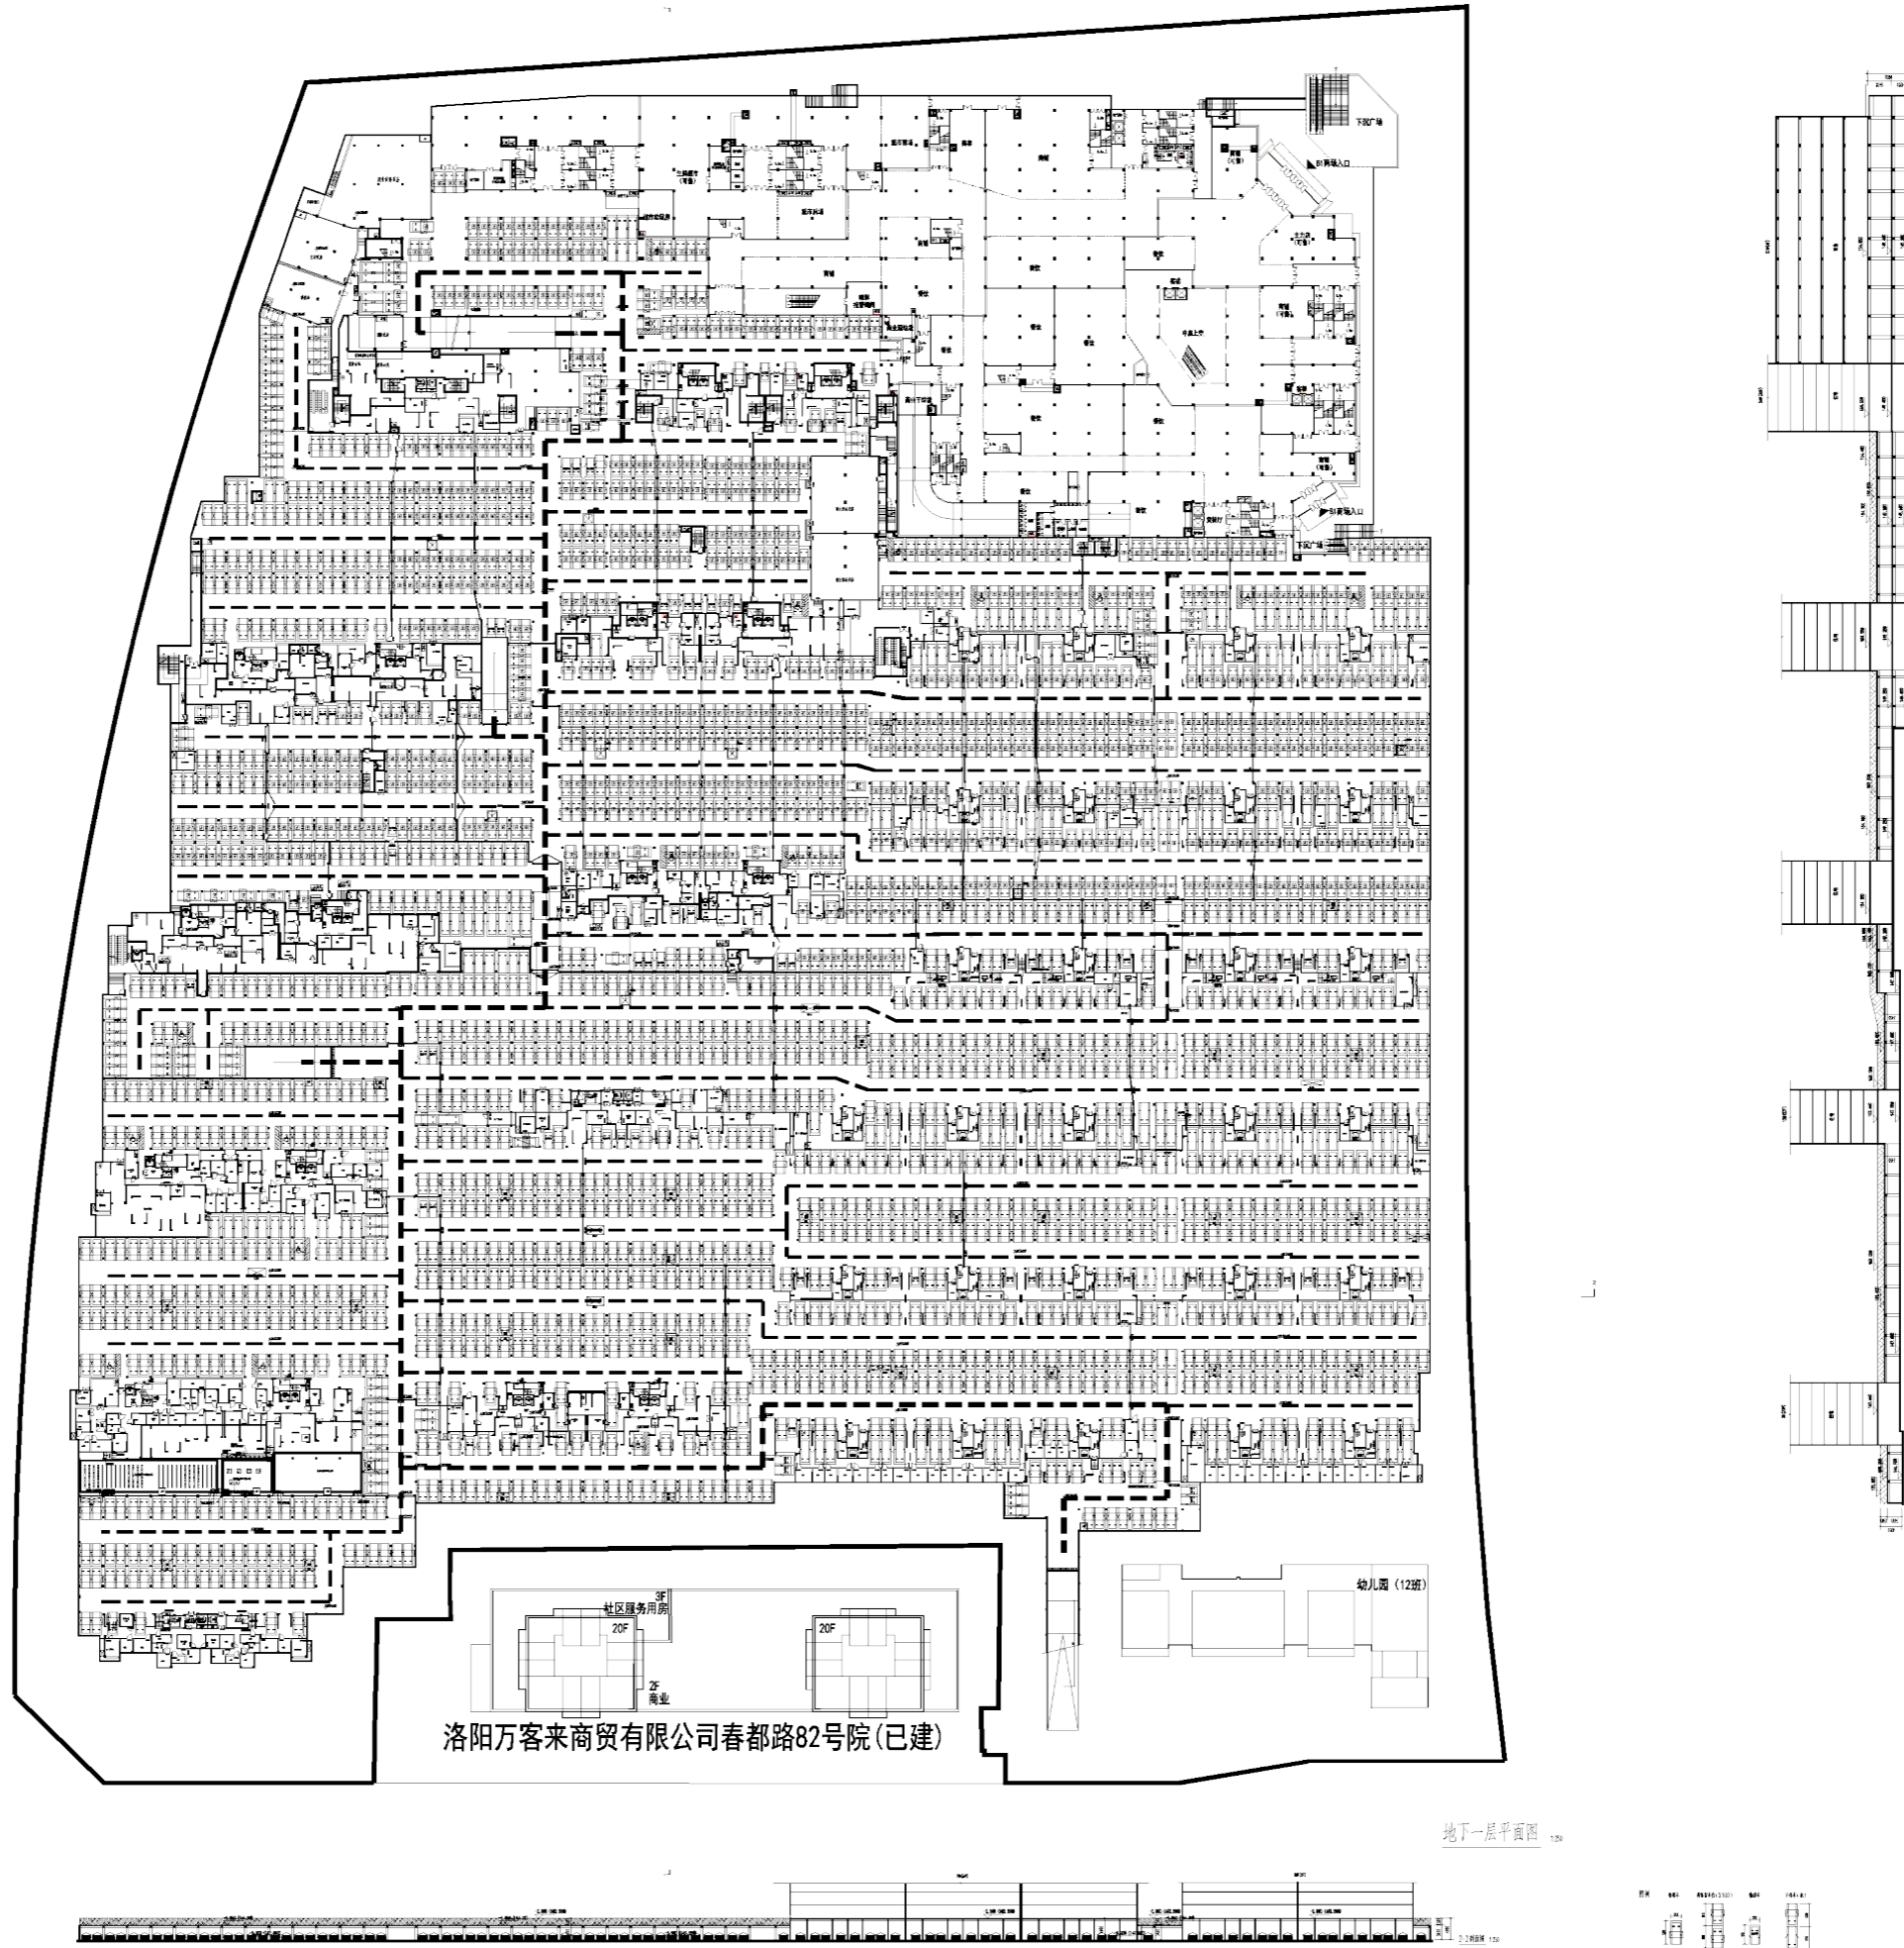

洛阳万客来商贸有限公司春都路82号院(已建)

地下了一层平面图 1/23



洛阳市规划建筑设计研究院
有限公司

LUO YANG PLANNING & ARCHITECTURAL
 DESIGN INSTITUTE CO., LTD
 城乡规划：甲级 证书编号：[建]城规编141167
 建筑设计：甲级 证书编号：B141009686
 市政桥梁：甲级 证书编号：B141009686
 风景园林：甲级 证书编号：A141009686
 人防专项：乙级
 工程勘察：甲级 证书编号：B141009686
 工程测量：甲级 证书编号：甲测资字4100207
 地址 ADD：洛阳市洛龙区开元大道56号
 邮编 P.C.：471023

工程数字化信息
PROJECT DIGITAL INFORMATION

出图专用章
ISSUE

注册师用章
REGISTERED ARCHITECT/ENGINEER

建设单位
CLIENT
洛阳展业置业有限公司

工程名称
PROJECT NAME
观唐花园项目

项目名称
ITEM NAME
地下车库

图名
FIGURE NAME
地下一层平面图

| 签字栏 SIGNATURE BAR | | |
|-----------------------------|-----------------|------------------|
| | 实名 REAL NAME | 签名 SIGNATURE |
| 总师 CHIEF ENGINEER | | |
| 项目负责人 PROJECT MANAGER | | |
| 专业负责人 DISCIPLINE MANAGER | | |
| 审定 APPROVED BY | | |
| 审核 CHECKED BY | | |
| 校对 CHECKED BY | | |
| 设计 DESIGNED BY | | |
| 制图 DRAWN BY | | |
| 工程编号 PROJECT NO. | | 图别 FIGURE NO. |
| 合同编号 CONTRACT NO. | | 图号 FIGURE NO. |
| 设计阶段 DESIGN PHASE | | 比例 SCALE |
| 版次 VERSION | 1/2/3 | 日期 DATE |

