

洛阳市规划建筑设计研究院
有限公司

LUO YANG PLANNING & ARCHITECTURAL DESIGN INSTITUTE CO., LTD.
城乡规划: 甲级 证书编号: [建]城规编141167
建筑设计: 甲级 证书编号: B141009486
市政设计: 甲级 证书编号: B141009486
风景园林: 甲级 证书编号: B141009486
人防专项: 乙级
工程测量: 甲级 证书编号: 甲测资字4100207
地址: 400 洛阳市洛龙区开元大道56号
邮编: P.C.: 471023

工程数字化信息
PROJECT DATA INFORMATION

出图专用章
SEAL

注册师用章
REGISTERED ARCHITECT/ENGINEER

建设单位
CLIENT
洛阳展望置业有限公司

工程名称
PROJECT NAME
观唐花园项目


项目名称
ITEM NAME
28#楼

图名
FIGURE NAME
一层平面图


签字栏
SIGNATURE BAR

职务	姓名	签名
总师 CHIEF ENGINEER		
项目负责人 PROJECT MANAGER		
专业负责人 DISCIPLINE MANAGER		
审定 APPROVED BY		
审核 CHECKED BY		
设计 DESIGNED BY		
制图 DRAWN BY		

工程编号 PROJECT NO.	图别 TYPE
合同编号 CONTRACT NO.	图号 FIGURE NO.
设计阶段 DESIGN PHASE	比例 SCALE
版次 REVISION	日期 DATE

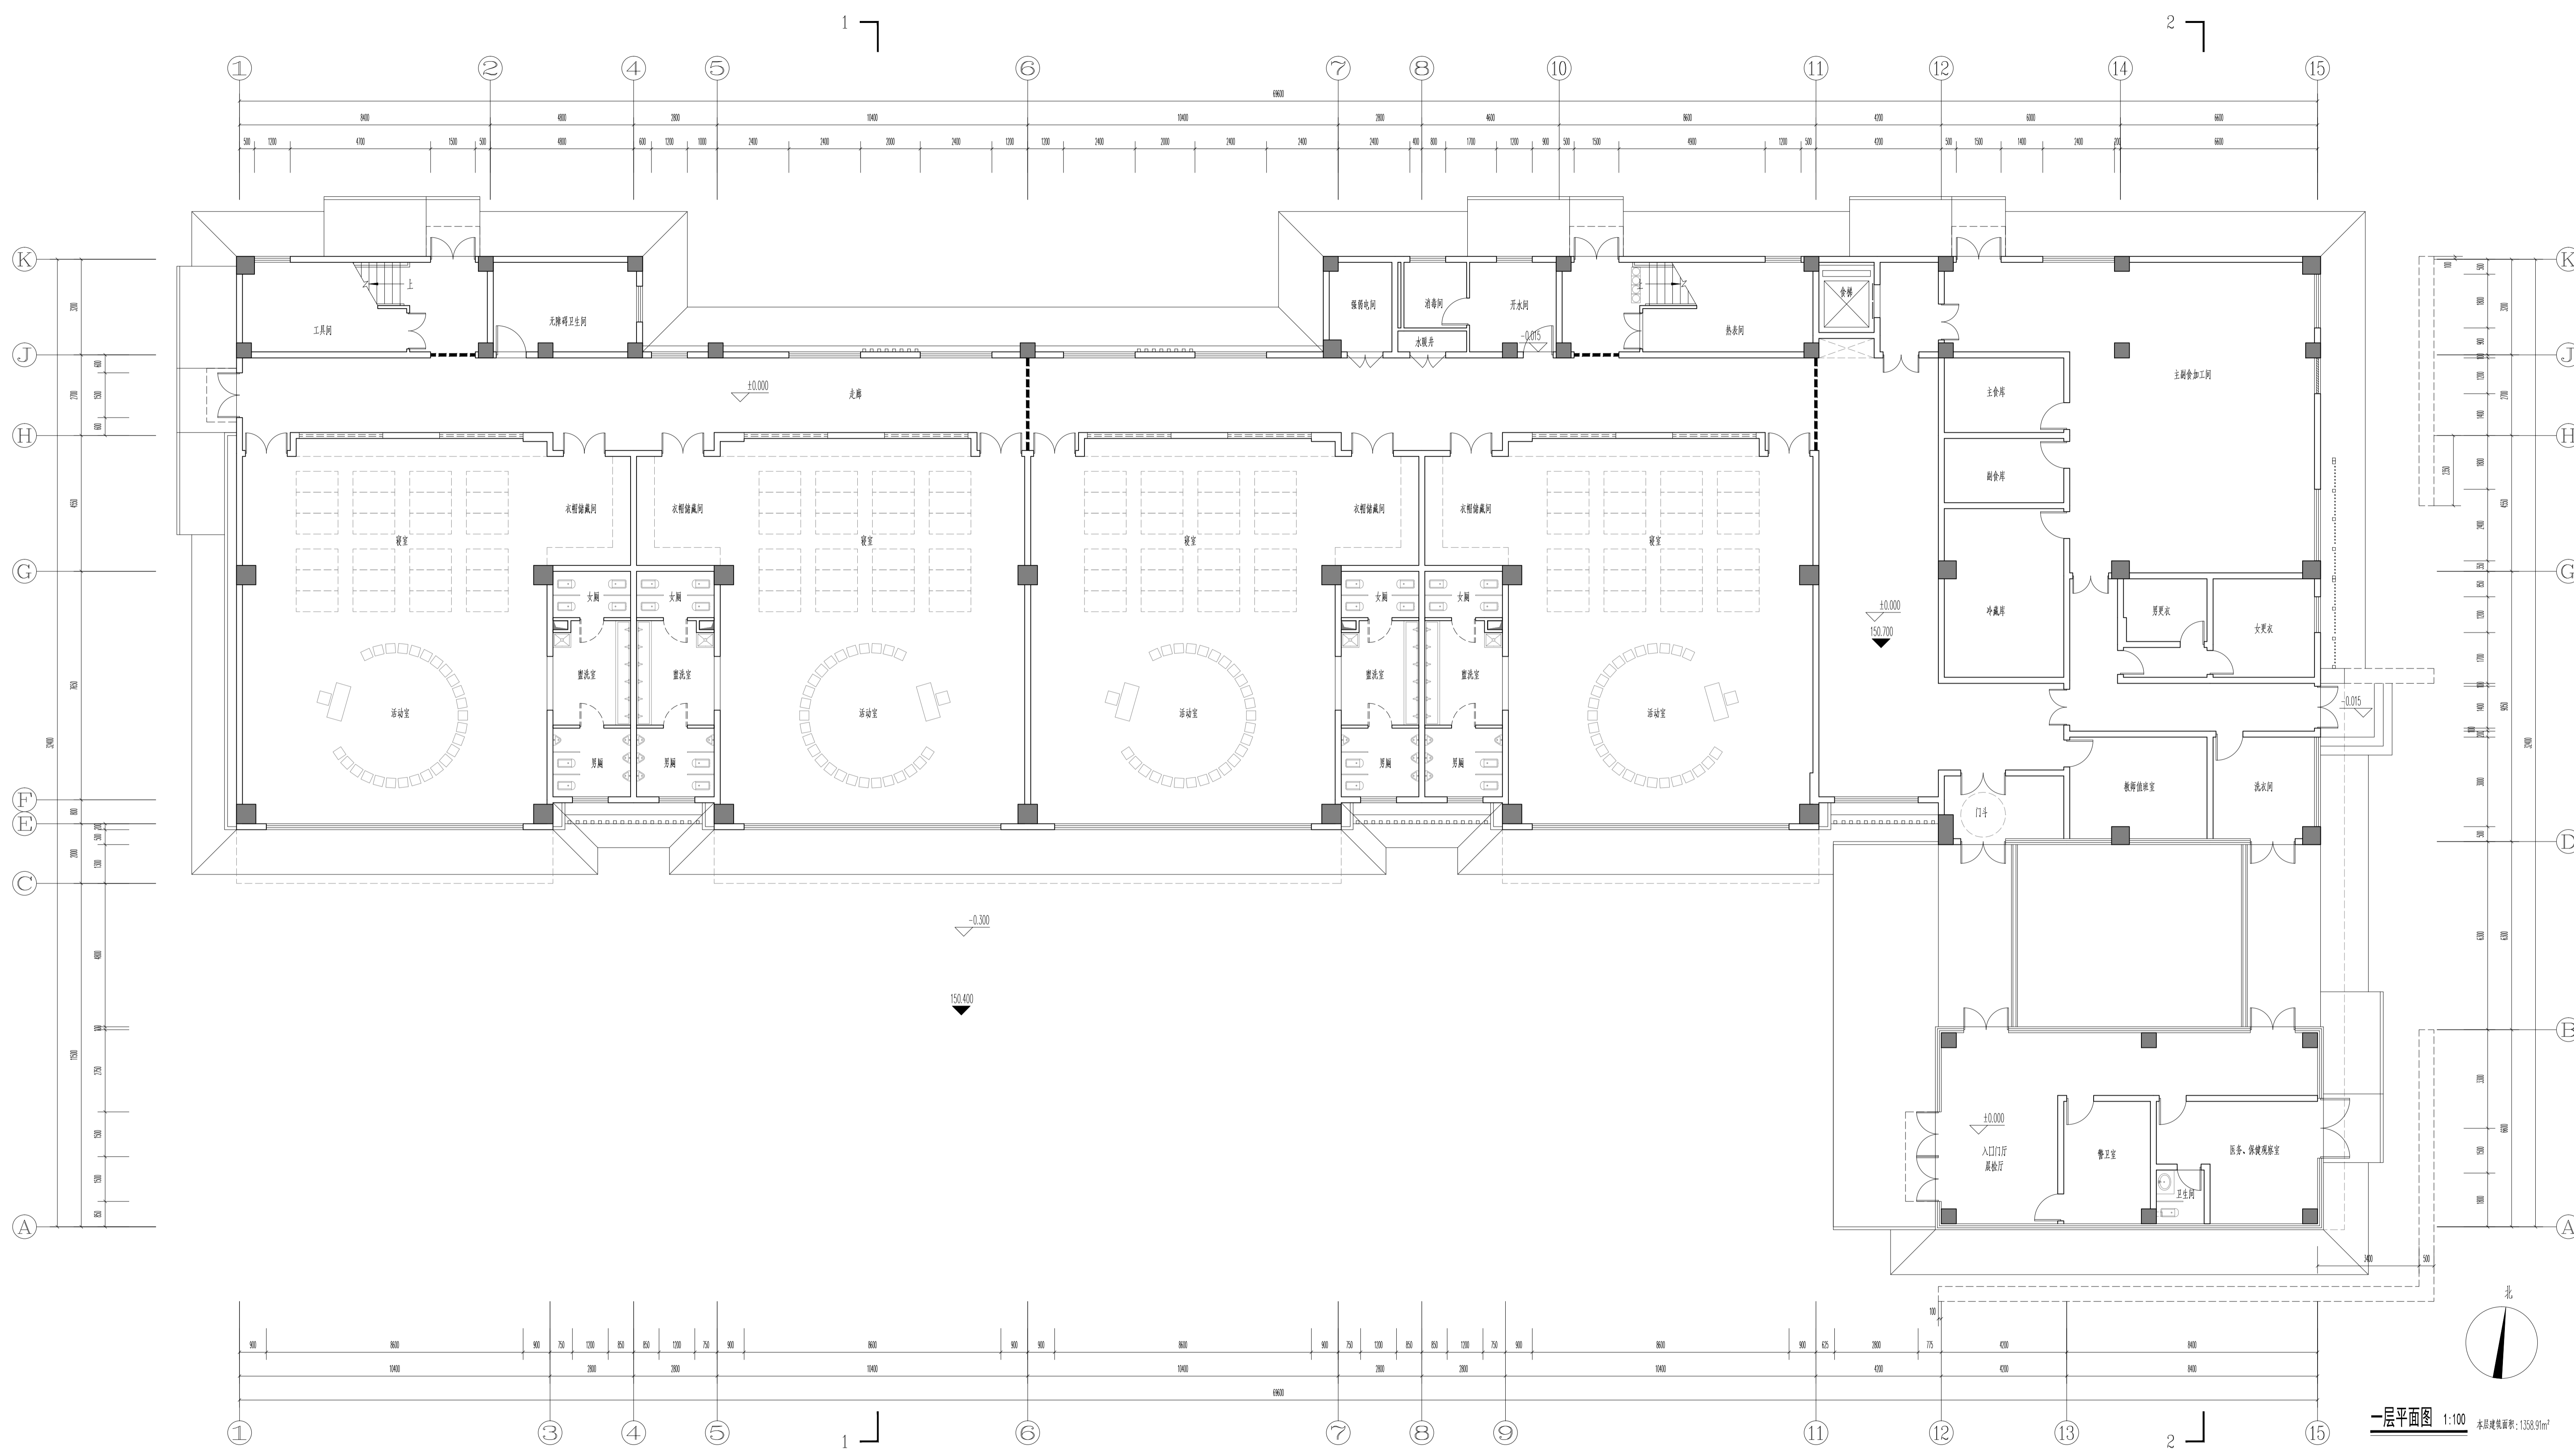

一层平面图 1:100 本层建筑面积: 1333.91m²

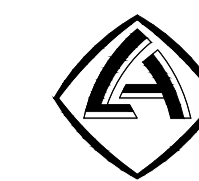

洛阳市规划建筑设计研究院
有限公司

LUO YANG PLANNING & ARCHITECTURAL
DESIGN INSTITUTE CO., LTD.

城乡规划: 甲级 证书编号: [建]城规编141167
建筑设计: 甲级 市政道路: 甲级
市政桥梁: 甲级 市政排水: 甲级
风景园林: 甲级 人防专项: 乙级

证书编号: 4141009486

工程勘察: 甲级 证书编号: B141009486

工程测量: 甲级 证书编号: 甲测资字4100207

地址: 400 洛阳市洛龙区开元大道56号
邮编: P.C.: 471023

工程数字化信息
PROJECT DATA INFORMATION

工程数字化信息
PROJECT DATA INFORMATION

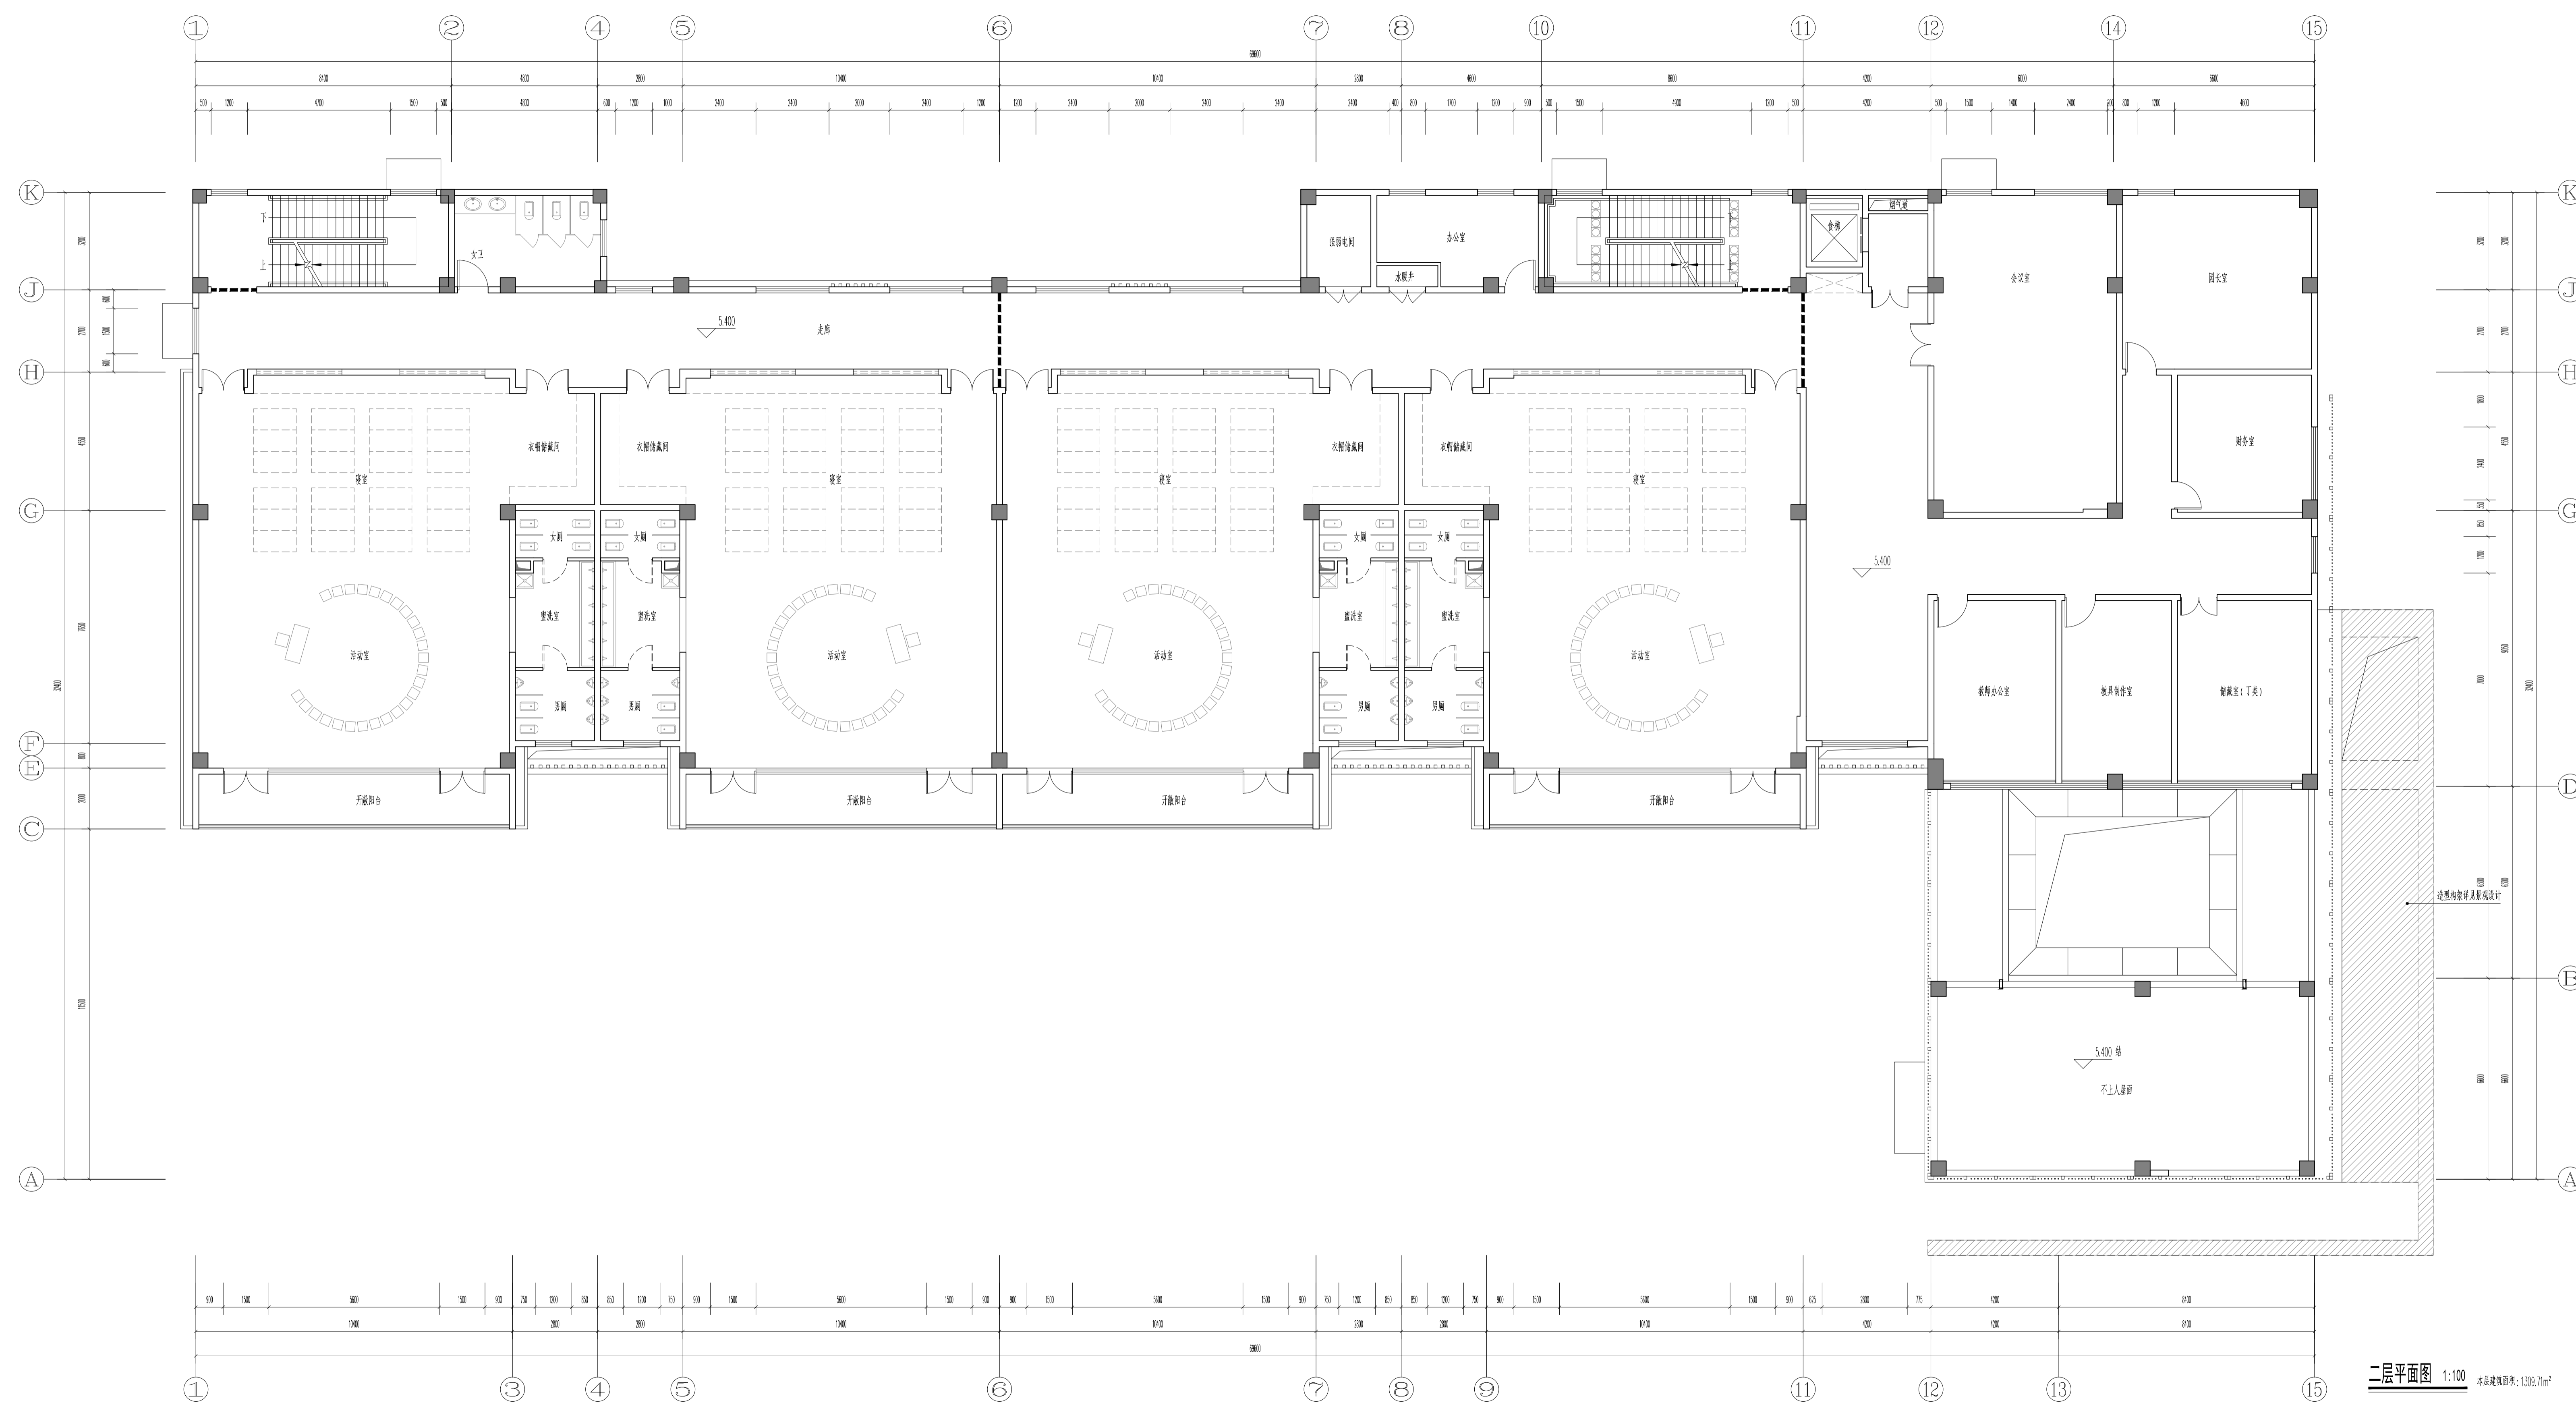

二层平面图 1:100 本层建筑面积: 1329.71m²

出图专用章
SEAL

注册师用章
REGISTERED ARCHITECT SEAL

建设单位
CLIENT

工程名称
PROJECT NAME

项目名称
ITEM NAME

图名
FIGURE NAME

签字栏
SIGNATURE BAR

总师
CHIEF ENGINEER

项目负责人
PROJECT MANAGER

专业负责人
DISCIPLINE MANAGER

审定
APPROVED BY

审核
CHECKED BY

设计
DESIGNED BY

制图
DRAWN BY

工程编号
PROJECT NO.

合同编号
CONTRACT NO.

设计阶段
DESIGN PHASE

版次
REVISION

日期
DATE


比例
SCALE

图号
FIGURE NO.

图别
TYPE

建筑
ARCHITECTURE

A.C.01

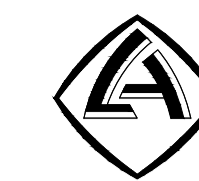

洛阳市规划建筑设计研究院
有限公司

LUO YANG PLANNING & ARCHITECTURAL
DESIGN INSTITUTE CO., LTD.

城乡规划：甲级 证书编号：[建]城规规编141167
建筑设计：甲级 证书编号：[建]141009486
市政桥梁：甲级 证书编号：[建]141009486
风景园林：甲级 证书编号：[建]141009486
人防专项：乙级

工程测量：甲级 证书编号：[建]141009486
工程勘察：甲级 证书编号：[建]141009486

地址：400 洛阳市洛龙区开元大道56号
邮编：P.C. : 471023

工程数字化信息
PROJECT DATA INFORMATION

工程数字化信息
PROJECT DATA INFORMATION

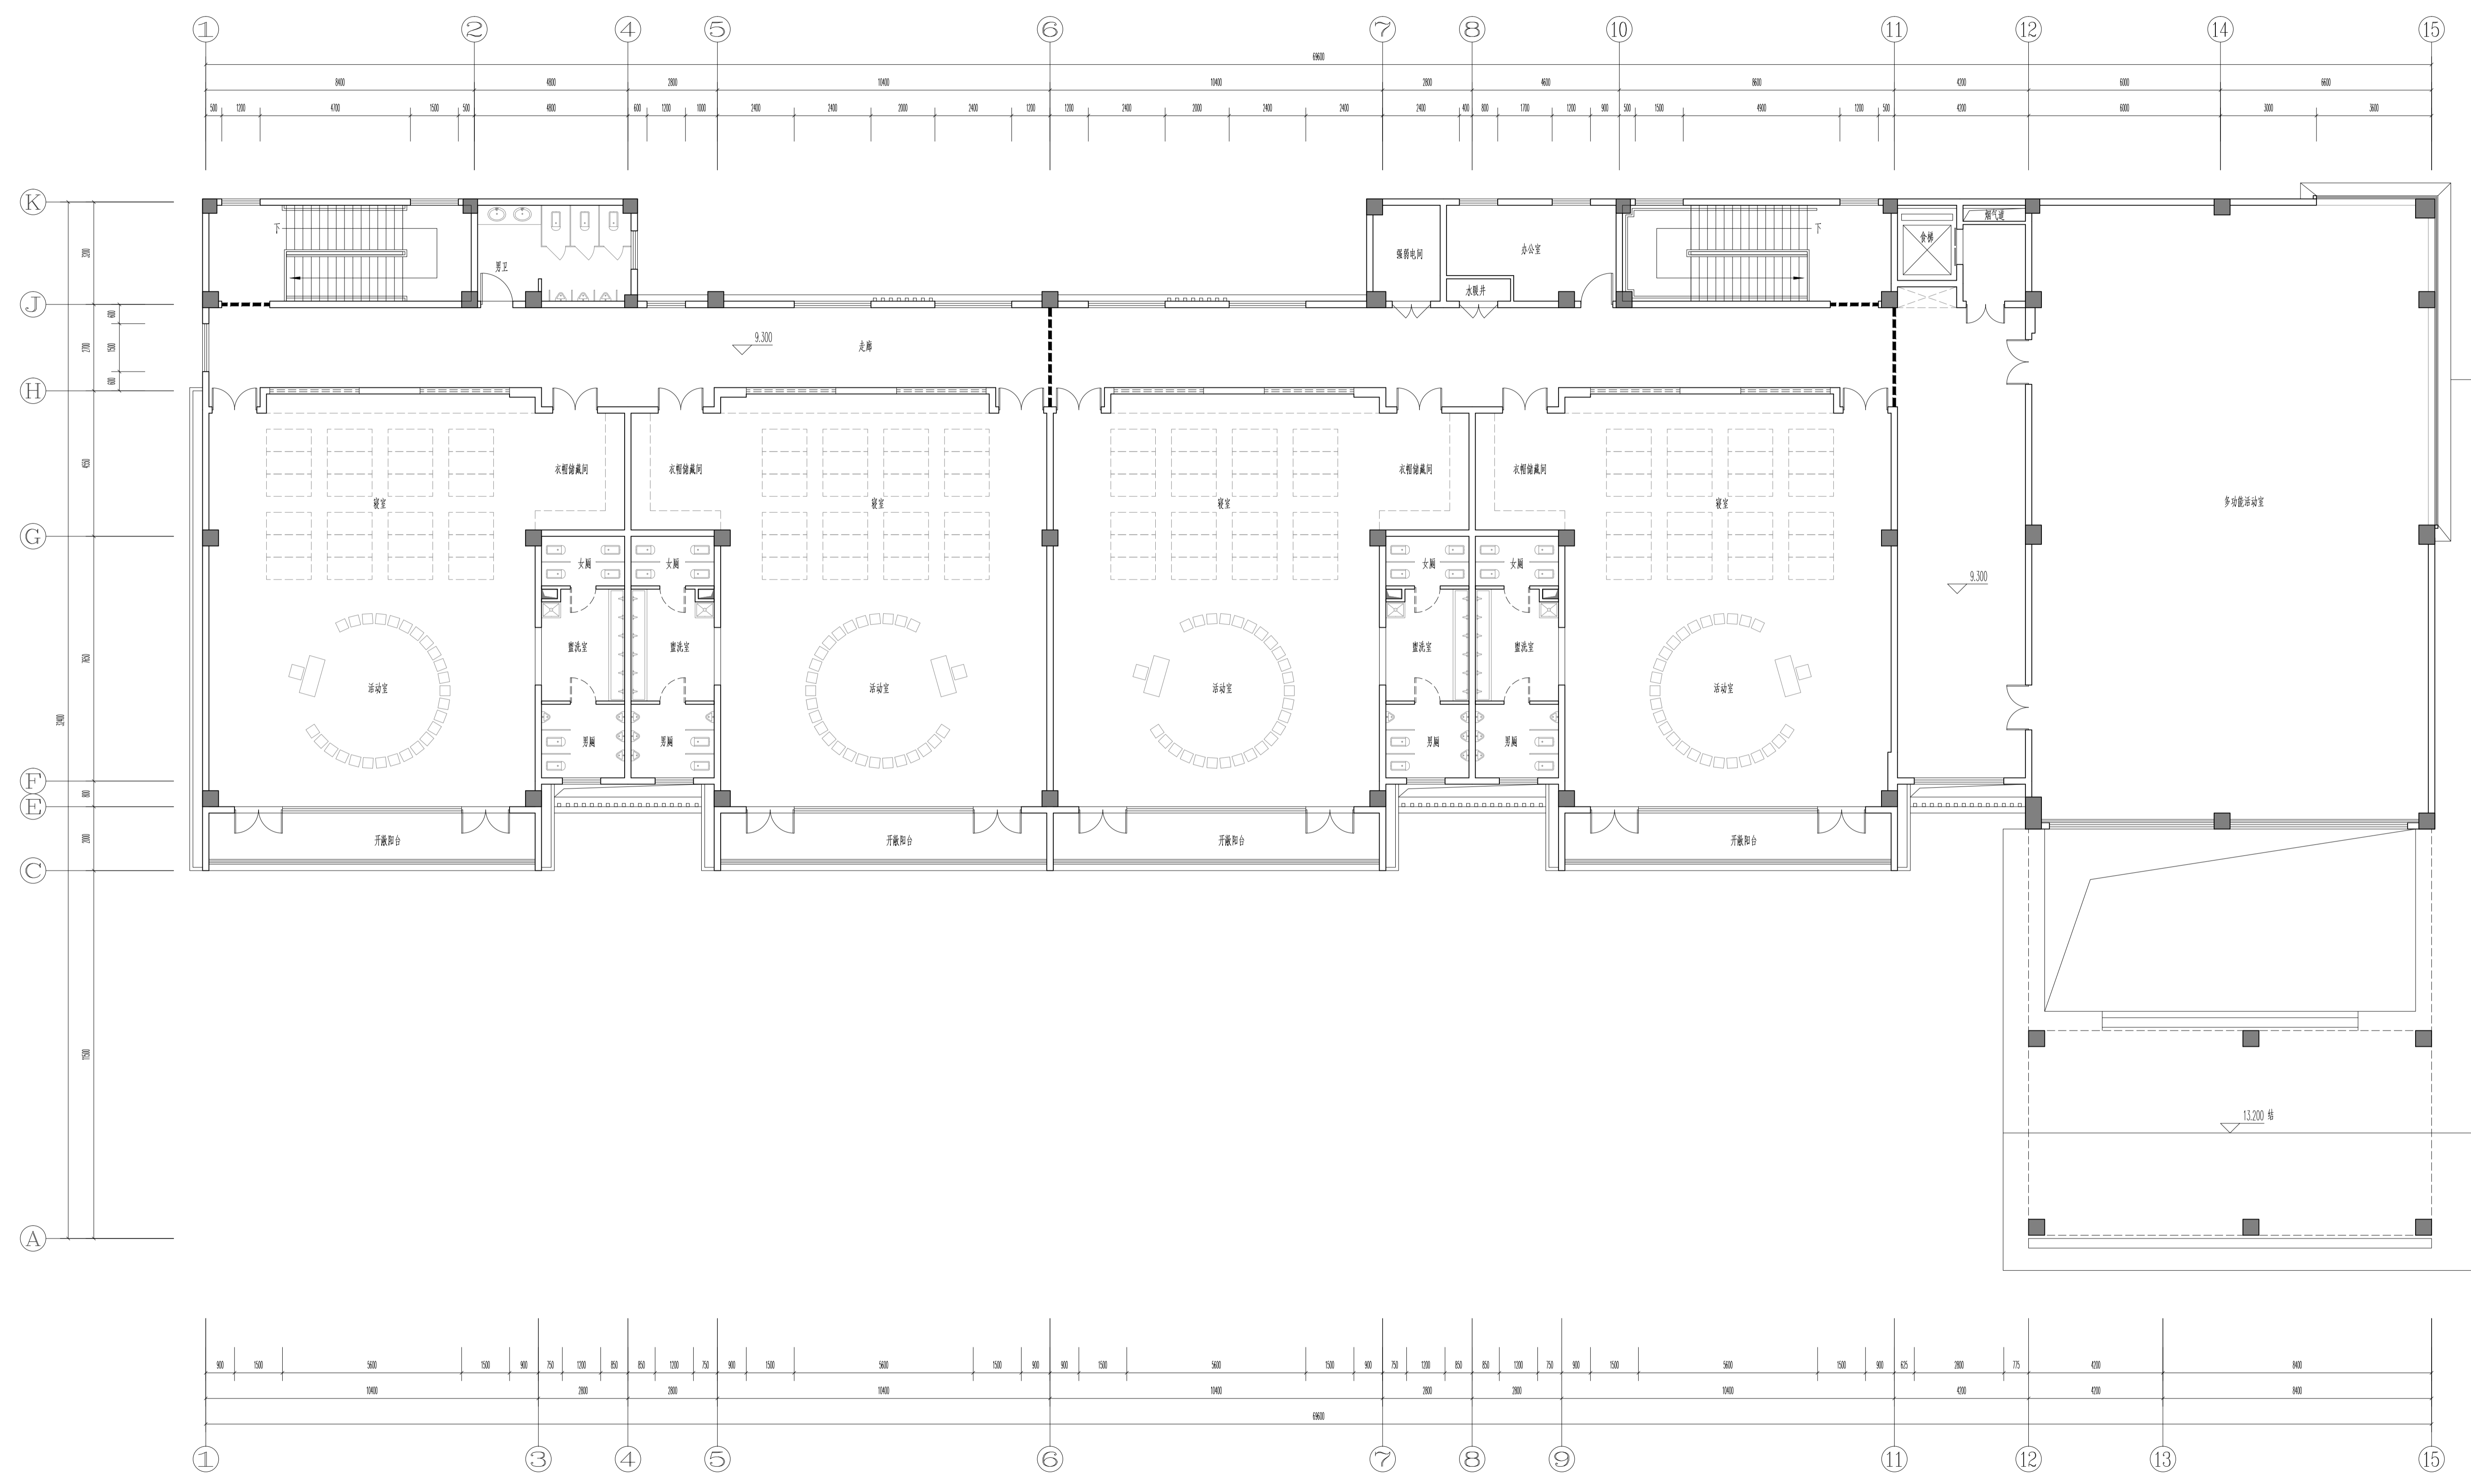

三层平面图 1:100 本层建筑面积: 1339.71m²

出图专用章
SEAL

注册师用章
REGISTERED ARCHITECT ENGINEER

建设单位
CLIENT
洛阳展望置业有限公司

工程名称
PROJECT NAME
观唐花园项目

项目名称
ITEM NAME
28#楼

图名
FIGURE NAME
三层平面图

签字栏
SIGNATURE BAR

姓名 REAL NAME	签名 SIGNATURE
总师 CHIEF ENGINEER	
项目负责人 PROJECT MANAGER	
专业负责人 DISCIPLINE MANAGER	
审定 APPROVED BY	
审核 CHECKED BY	
设计 DESIGNED BY	
制图 DRAWN BY	

工程编号
PROJECT NO.

合同编号
CONTRACT NO.

设计阶段
DESIGN PHASE


版次
REVISION

图别
TYPE

图号
FIGURE NO.

比例
SCALE

日期
DATE

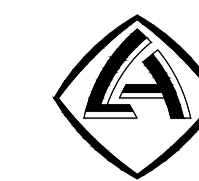

洛阳市规划建筑设计研究院
有限公司

LUO YANG PLANNING & ARCHITECTURAL
DESIGN INSTITUTE CO., LTD

城乡规划: 甲级 证书编号: [建]城规编141167
建筑设计: 甲级 市政道路: 甲级

市政桥梁: 甲级 市政排水: 甲级
风景园林: 甲级 人防专项: 乙级

证书编号: 4141009686


工程勘察: 甲级 证书编号: 8141009686

工程测量: 甲级 证书编号: 甲测资字4100207

地址: 400 洛阳市洛龙区开元大道56号

邮编: P.C.: 471023

工程数字化信息
PROJECT DATA INFORMATION

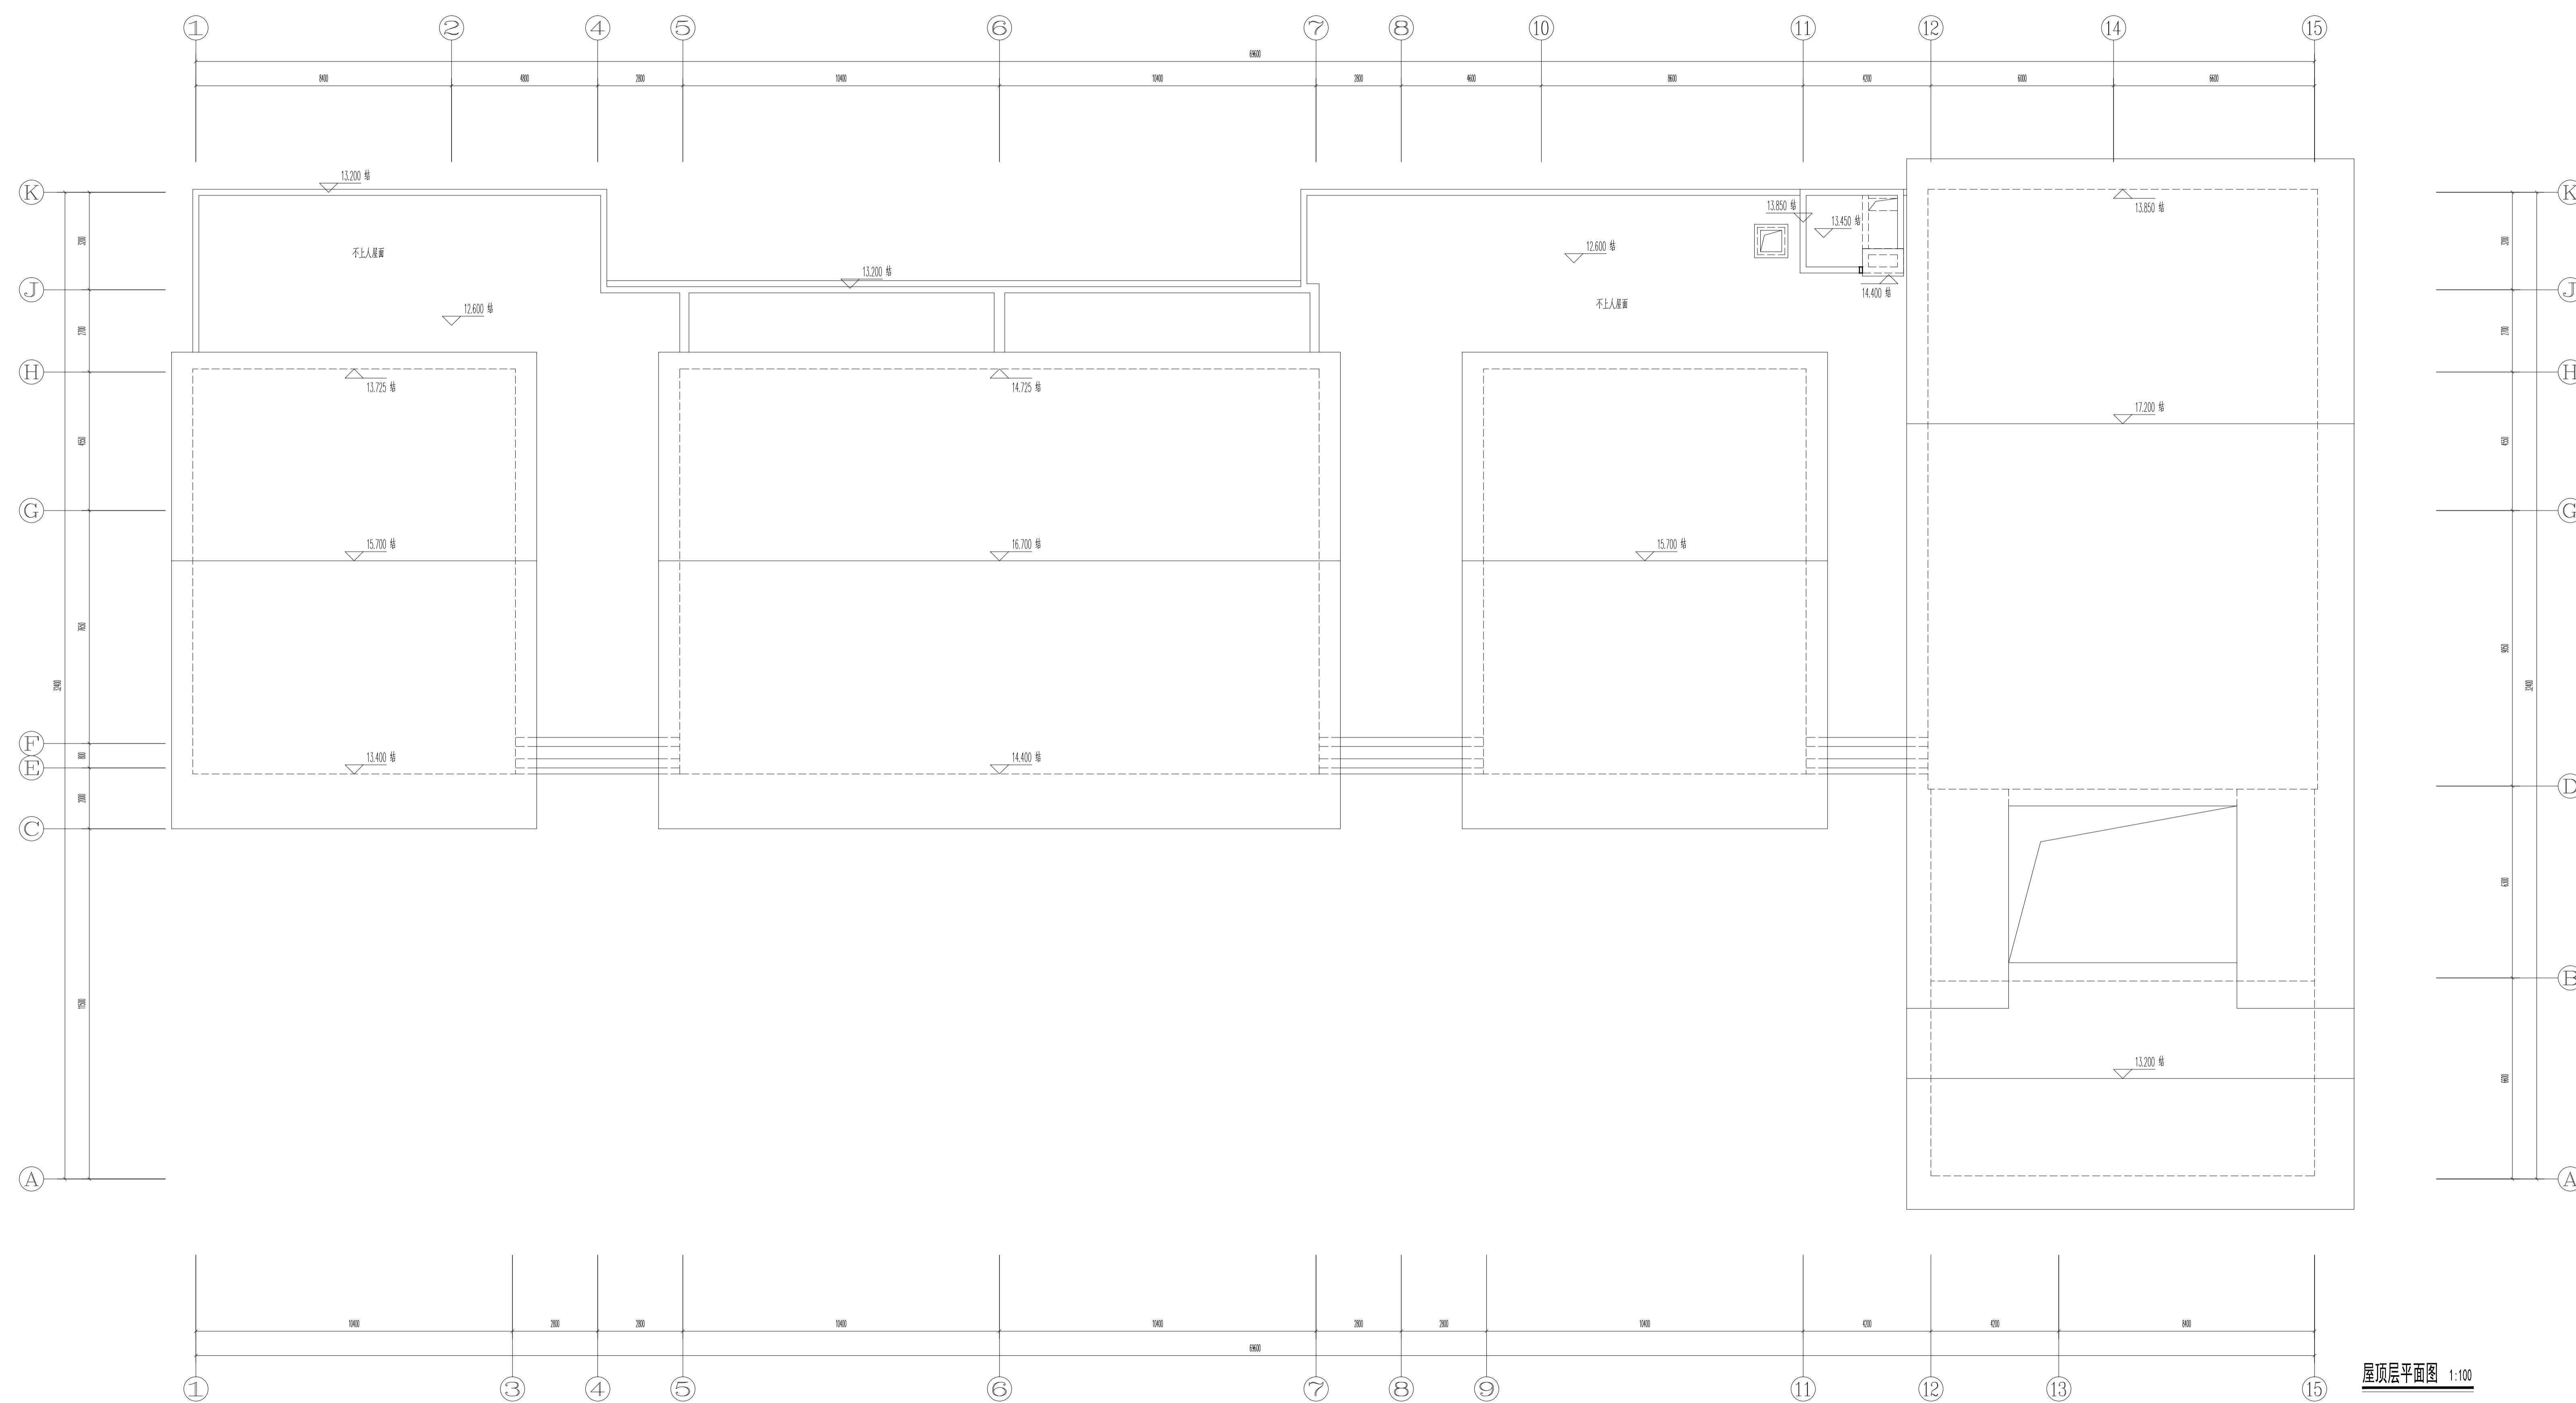

屋顶层平面图 1:100

出图专用章
SEAL

注册师用章
REGISTERED ARCHITECT ENGINEER

建设单位 洛阳展望置业有限公司
CLIENT

工程名称 观唐花园项目
PROJECT NAME

项目名称 28#楼
ITEM NAME

图名 屋顶层平面图
FIGURE NAME

签字栏
SIGNATURE BAR

	实名 REAL NAME	签名 AUTOGRAPH
总师 CHIEF ENGINEER		
项目负责人 PROJECT MANAGER		
专业负责人 DISCIPLINE MANAGER		
审定 APPROVED BY		
审核 VERIFIED BY		
设计 DESIGNED BY		
制图 DRAWN BY		

工程编号
PROJECT NO.

合同编号
CONTRACT NO.

设计阶段
DESIGN PHASE

版次
REVISION

日期
DATE


图别 建筑

图号 A.C.01

比例

日期

1/2/3

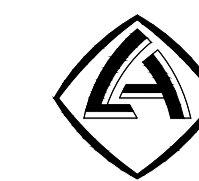

洛阳市规划建筑设计研究院
有限公司

LUO YANG PLANNING & ARCHITECTURAL
DESIGN INSTITUTE CO., LTD

城乡规划: 甲级 证书编号: [建]城规编141167
建筑设计: 甲级 市政道路: 甲级
市政桥梁: 甲级 市政排水: 甲级
风景园林: 甲级 人防专项: 乙级
证书编号: 4141009486
工程勘察: 甲级 证书编号: 8141009486
工程测量: 甲级 证书编号: 甲测资字4100207
地址: 400 洛阳市洛龙区开元大道56号
邮编: P.C.: 471023

工程数字化信息
PROJECT DIGITAL INFORMATION

出图专用章
SEAL

注册师用章
REGISTERED ARCHITECT ENGINEER

建设单位 洛阳展望置业有限公司
CLIENT

工程名称 观唐花园项目
PROJECT NAME

项目名称 28#楼
ITEM NAME


图名 立面图
FIGURE NAME

签字栏
SIGNATURE BAR

职务	姓名	签名
总师 CHIEF ENGINEER		
项目负责人 PROJECT MANAGER		
专业负责人 DISCIPLINE MANAGER		
审定 APPROVED BY		
审核 VERIFIED BY		
设计 DESIGNED BY		
制图 DRAWN BY		

工程编号 PROJECT NO.	图别 建筑
合同编号 CONTRACT NO.	图号 A.C.01
设计阶段 DESIGN PHASE	比例
版次 REVISION	日期



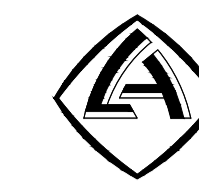

洛阳市规划建筑设计研究院
有限公司

LUO YANG PLANNING & ARCHITECTURAL
DESIGN INSTITUTE CO., LTD.

城乡规划: 甲级 证书编号: [建]城规编141167
建筑设计: 甲级 市政道路: 甲级



市政桥梁: 甲级 市政排水: 甲级
风景园林: 甲级 人防专项: 乙级

证书编号: 4141009486
工程勘察: 甲级 证书编号: B141009486

工程测量: 甲级 证书编号: 甲测资字4100207
地址: 400 洛阳市洛龙区开元大道56号

邮编: P.C.: 471023

工程数字化信息
PROJECT DATA INFORMATION

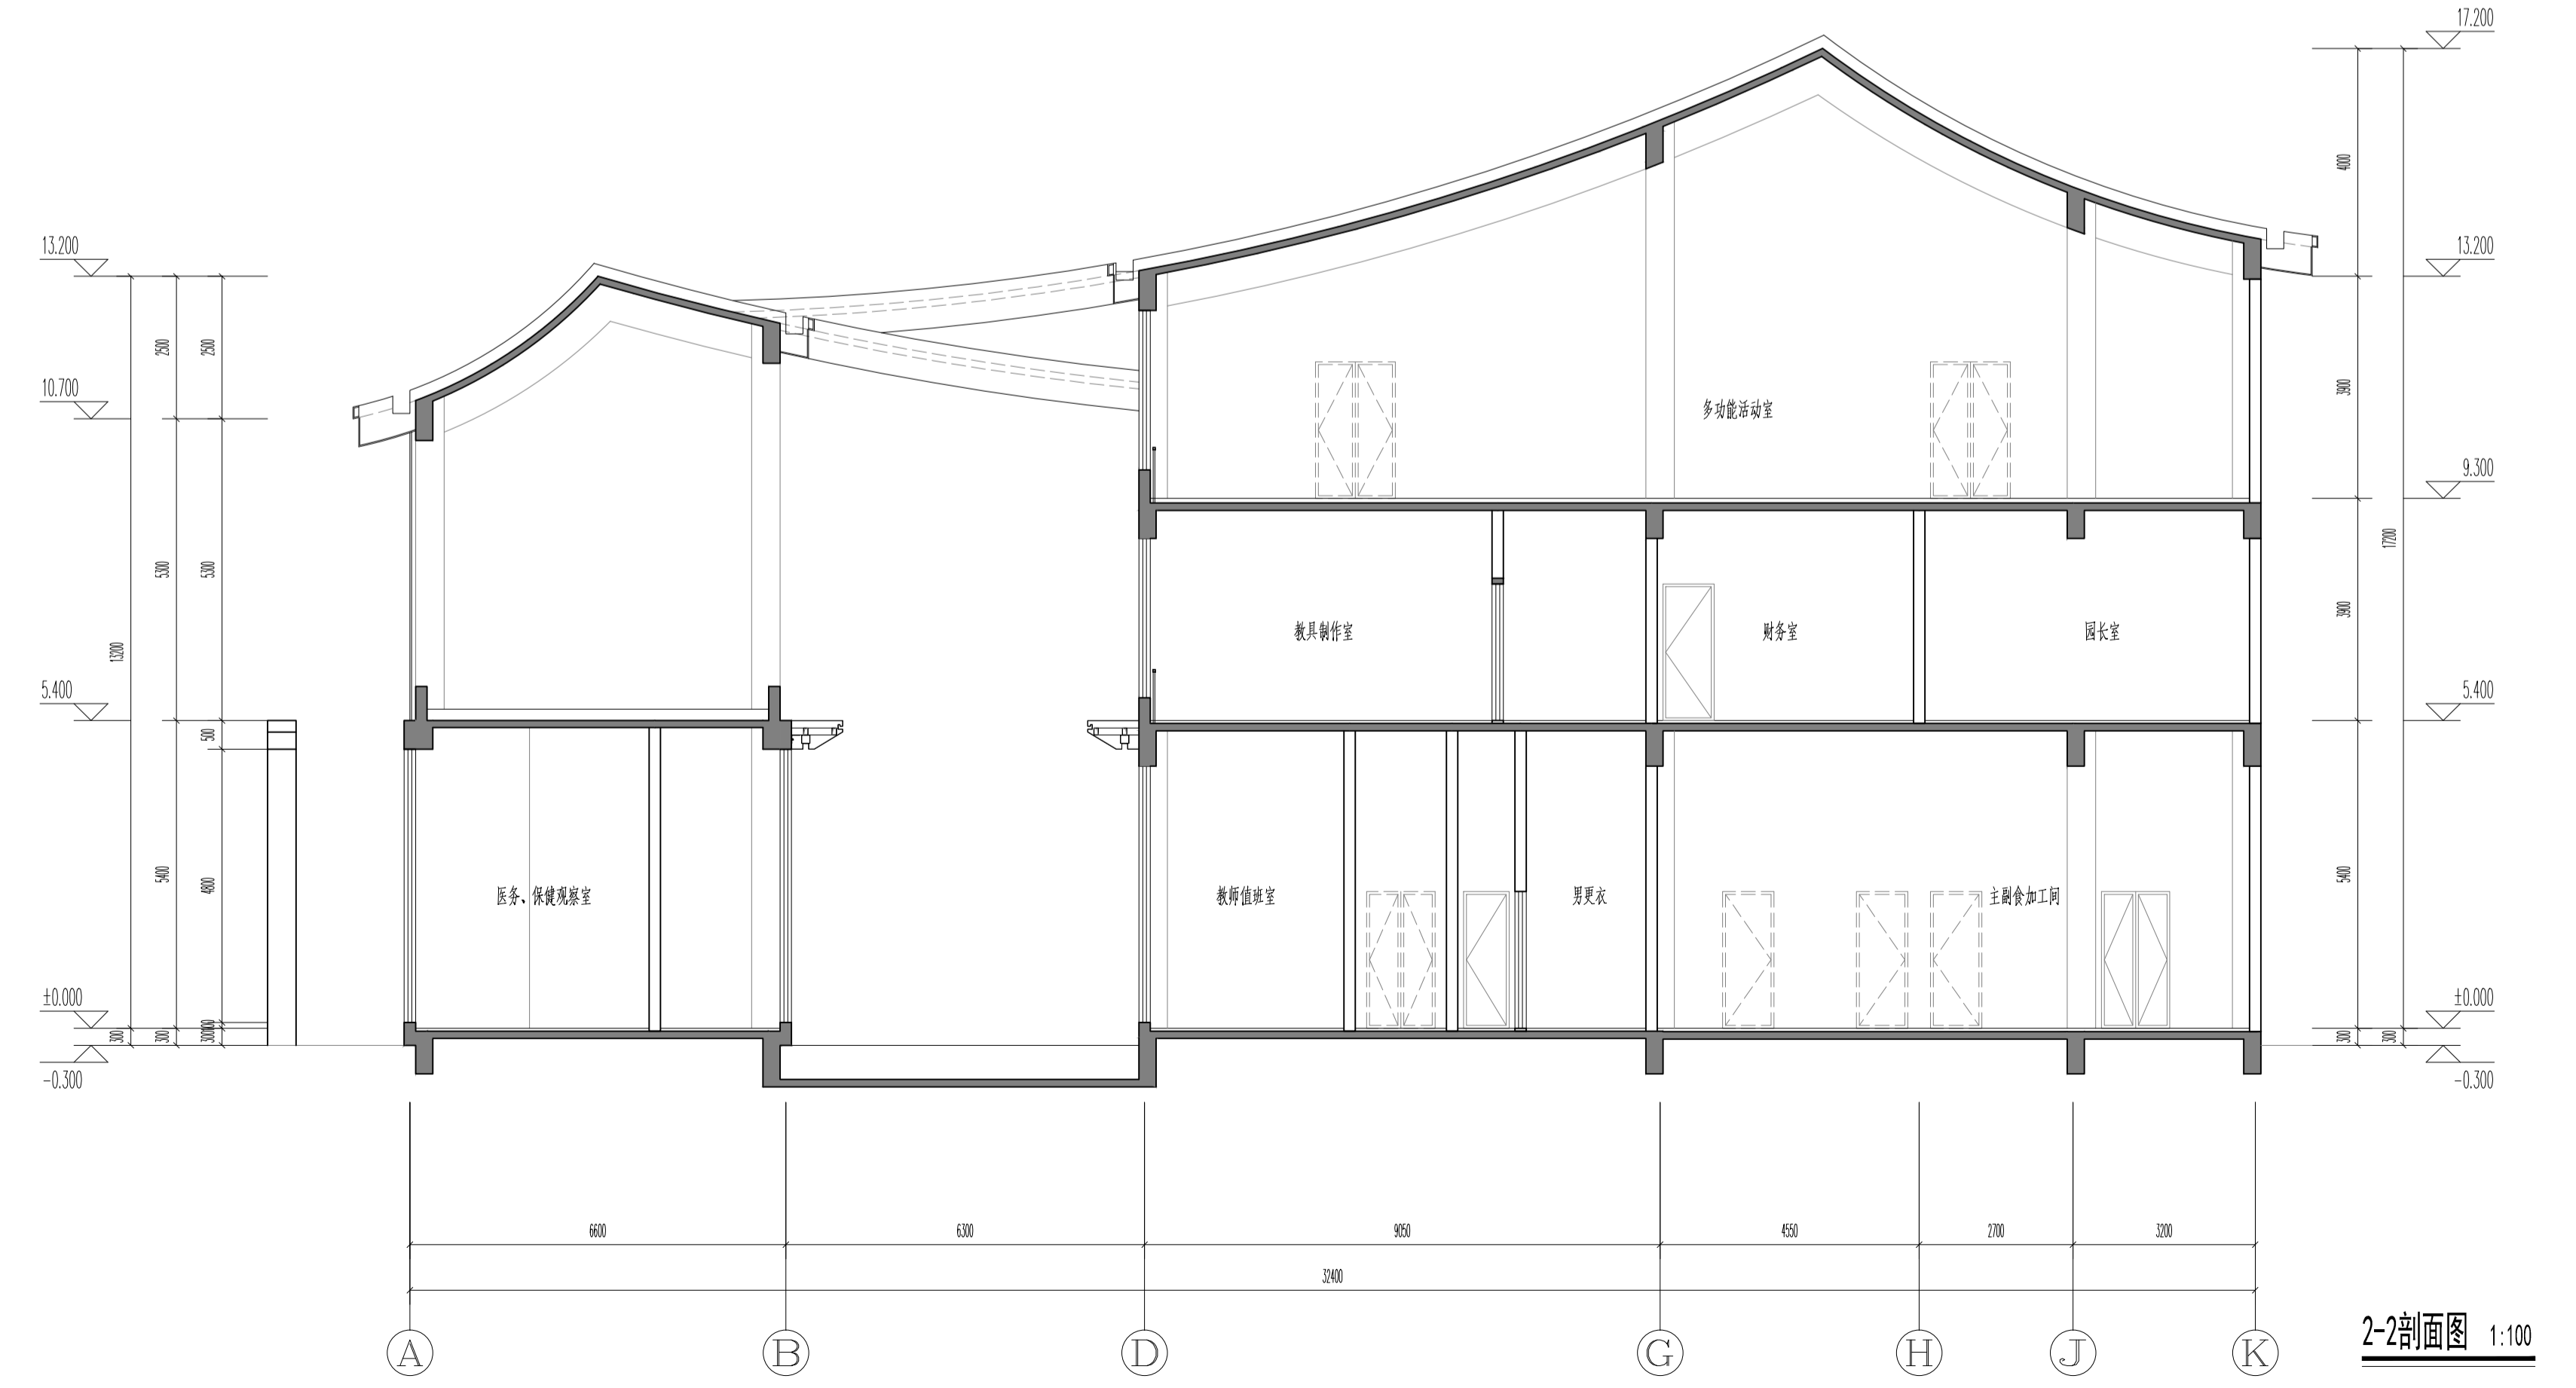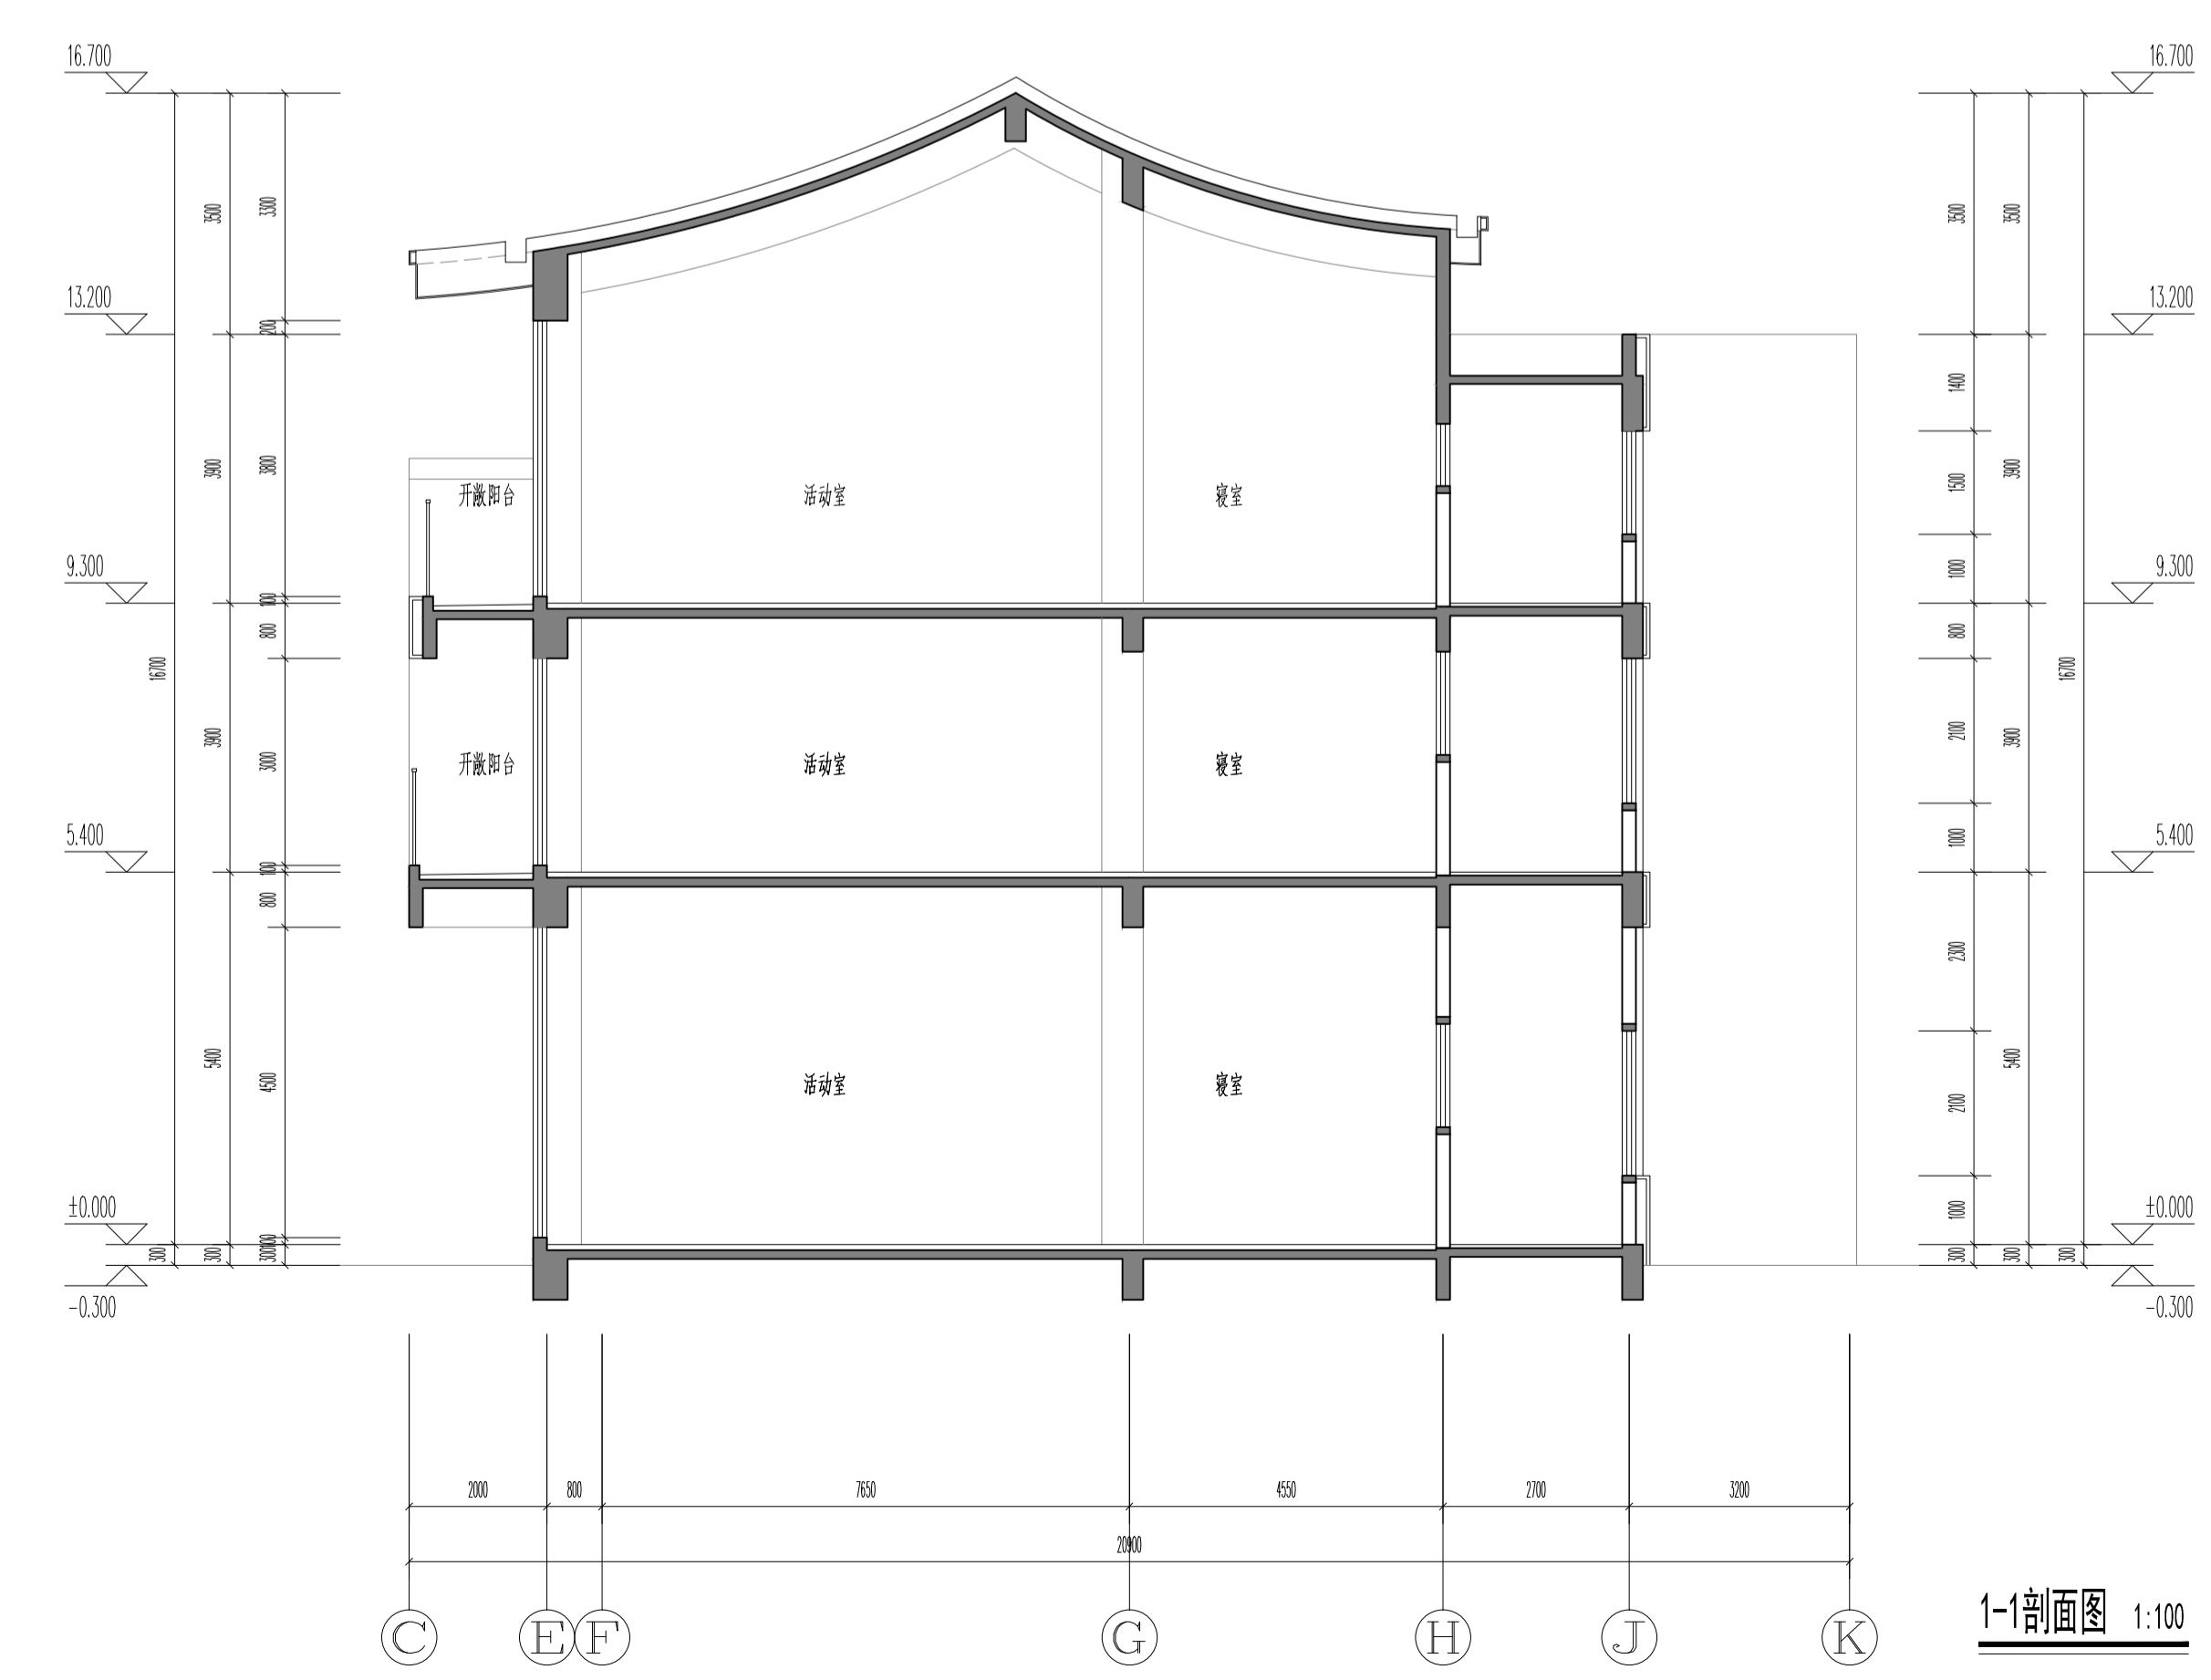

出图专用章
SEAL

注册师用章
REGISTERED ARCHITECT/ENGINEER

建设单位 洛阳展望置业有限公司
CLIENT

工程名称 观唐花园项目
PROJECT NAME

项目名称 28#楼
ITEM NAME

图名 立面图 剖面图
FIGURE NAME

签字栏
SIGNATURE BAR

	实名 REAL NAME	签名 SIGNATURE
总师 CHIEF ENGINEER		
项目负责人 PROJECT MANAGER		
专业负责人 DISCIPLINE MANAGER		
审定 APPROVED BY		
校核 CHECKED BY		
设计 DESIGNED BY		
制图 DRAWN BY		

工程编号
PROJECT NO.

合同编号
CONTRACT NO.

设计阶段
DESIGN PHASE

版次
REVISION

图别 建筑

图号 A.C.01

比例

日期

1/2/3