

附注(NOTES):

图纸专用章(SPECIAL STAMP FOR DRAWINGS):

注册执业章(SPECIAL STAMP FOR REGISTER):

会签:	
设计:	
审核:	
校对:	
制图:	


姓名	职务	日期

建设单位(CONSTRUCTION UNIT):

工程名称(PROJECT NAME):

图名(DRAWING NAME):

合同编号	设计日期
工程名称	设计阶段
专业名称	比例
图号	图例
图次	图例

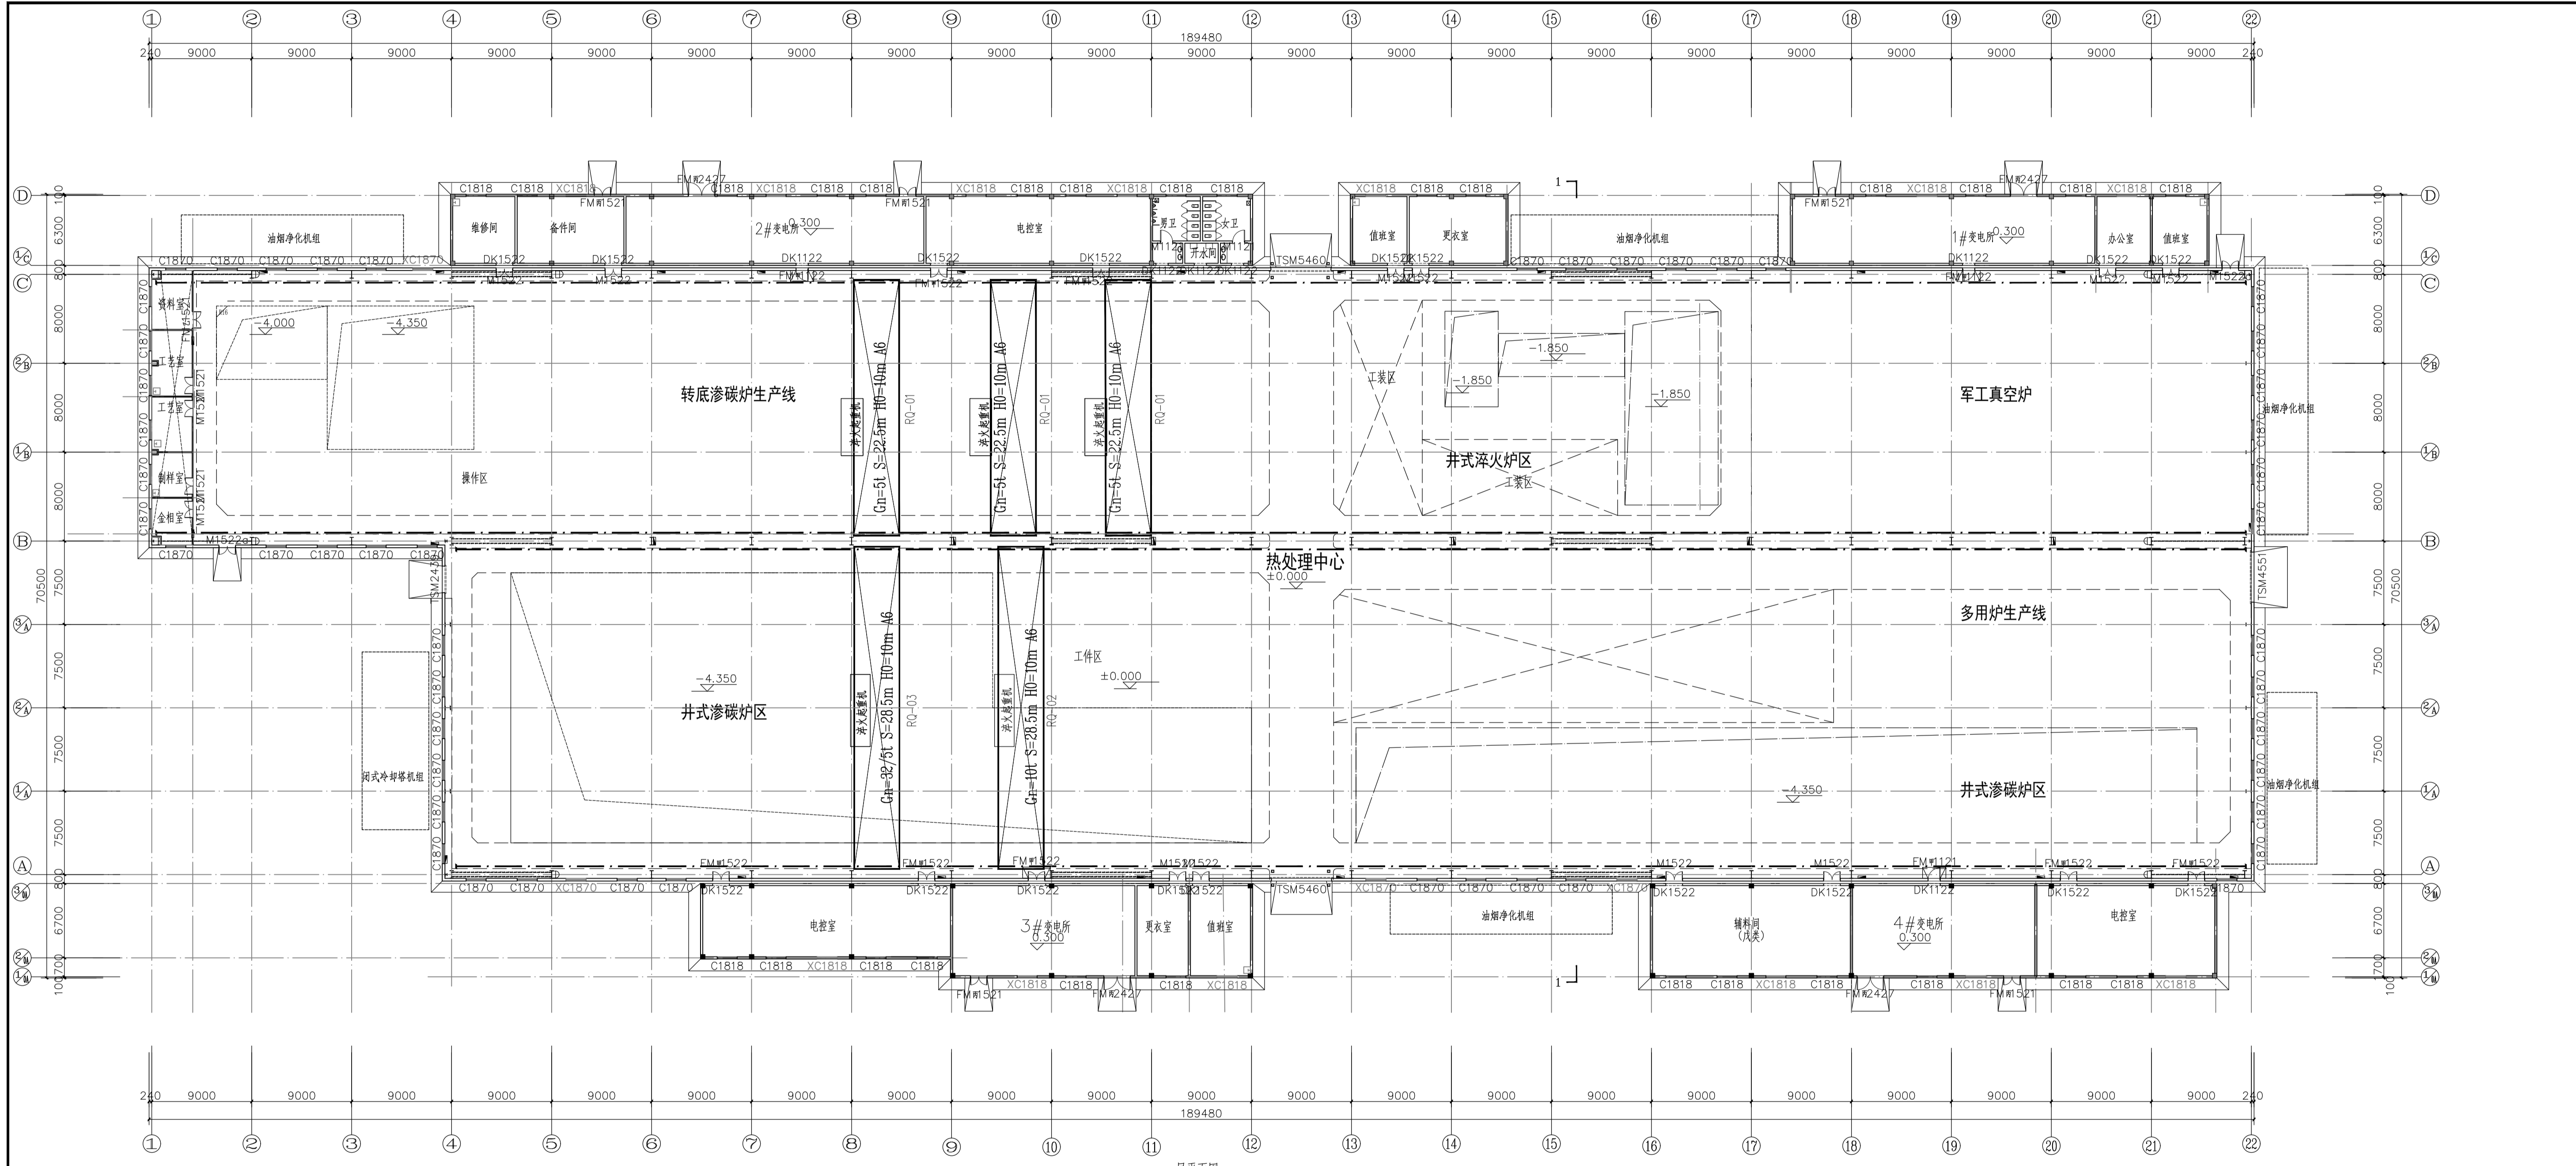

一层平面图 1:200

附注(NOTES):

图纸专用章(SPECIAL STAMP FOR DRAWINGS):

注册执业章(SPECIAL STAMP FOR REGISTER):

会签					
审核					
设计					

姓名	职务	日期

建设单位(CONSTRUCTION UNIT):

工程名称(PROJECT NAME):

图名(DRAWING NAME):

会签编号	设计日期

