



图 注 (NOTES):

审核人 (CHECKER):

设计人 (DESIGNER):


图名 (TITLE)	一层平面图
比例 (SCALE)	1:100
日期 (DATE)	
专业 (DISCIPLINE)	建筑
阶段 (STAGE)	施工图
项目 (PROJECT)	
设计 (DESIGN)	
审核 (CHECK)	
批准 (APPROVE)	
编制 (PREPARED)	
校对 (CORRECTED)	
绘图 (DRAWN)	
审核 (CHECKED)	
批准 (APPROVED)	
编制 (PREPARED)	
校对 (CORRECTED)	
绘图 (DRAWN)	
审核 (CHECKED)	
批准 (APPROVED)	

建设单位 (CONSTRUCTION UNIT):

工程名称 (PROJECT NAME):

设计 (DESIGN NAME):

设计 (DESIGN)	设计 (DESIGN)
审核 (CHECK)	审核 (CHECK)
批准 (APPROVE)	批准 (APPROVE)
编制 (PREPARED)	编制 (PREPARED)
校对 (CORRECTED)	校对 (CORRECTED)
绘图 (DRAWN)	绘图 (DRAWN)
审核 (CHECKED)	审核 (CHECKED)
批准 (APPROVED)	批准 (APPROVED)

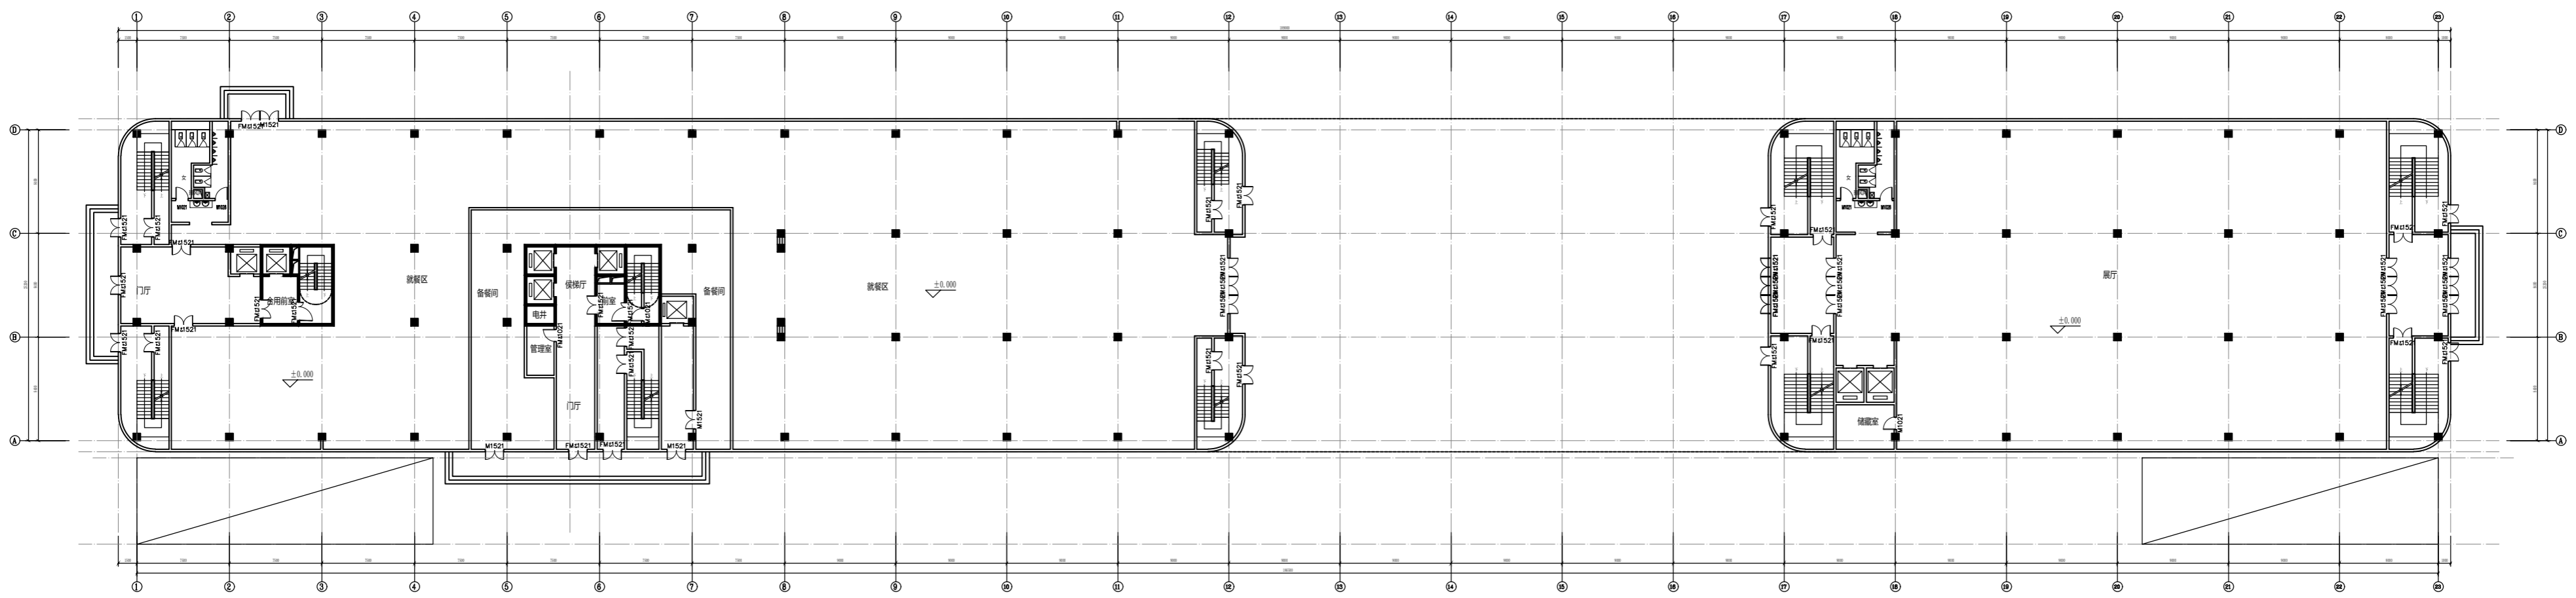

一层平面图 1:100

图注 (NOTES):

暖通专业 (SPECIAL STAMP FOR HEATING):

给排水专业 (SPECIAL STAMP FOR PLUMBING):


专业	姓名	日期
暖通		
给排水		
电气		
结构		
建筑		
人防		
消防		
其他		

建设单位 (CONSTRUCTION UNIT):

工程名称 (PROJECT NAME):

图号 (DRAWING NO.):

审核	设计
日期	日期
签字	签字
签字	签字
签字	签字

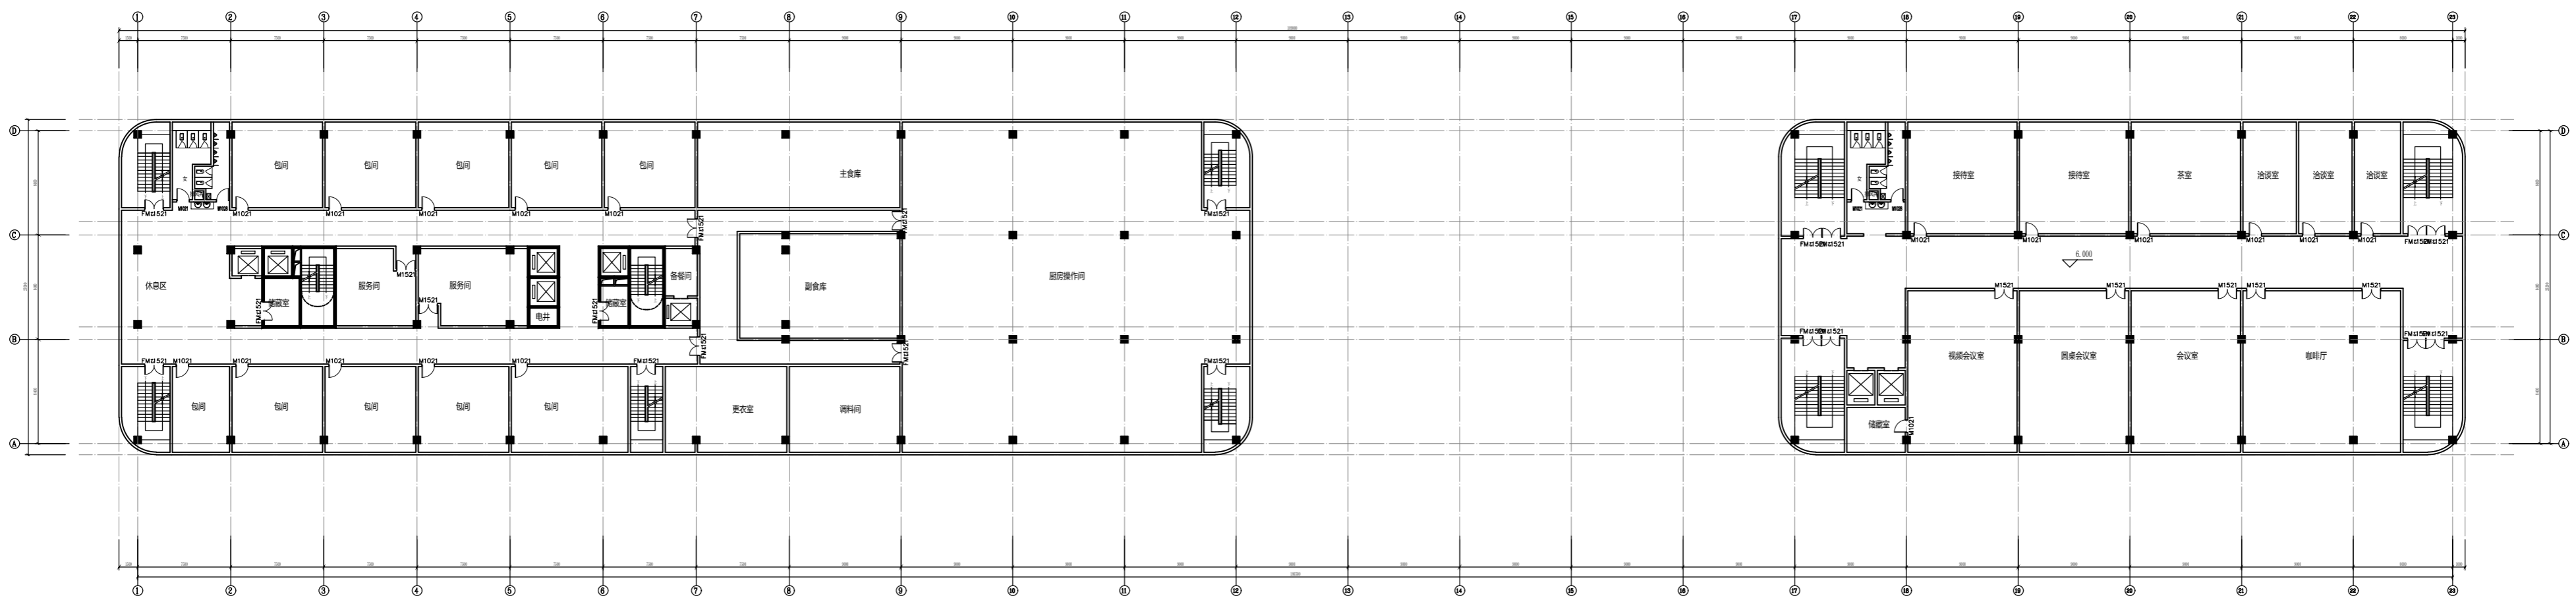

二层平面图 1:100

图 注 (NOTES):

图章 (SEAL) 位置 (SPECIAL STAMP FOR DESIGNER):

图章 (SEAL) 位置 (SPECIAL STAMP FOR REVIEWER):


设计人	设计日期
审核人	审核日期
批准人	批准日期
专业	专业
图号	图号
工程名称	工程名称
建设单位	建设单位
设计单位	设计单位
项目负责人	项目负责人
专业负责人	专业负责人
设计人	设计人
审核人	审核人
批准人	批准人

图章 (SEAL) 位置 (SPECIAL STAMP FOR CONTRACTOR UNIT):

工程名称 (PROJECT NAME):

图章 (SEAL) 位置 (SPECIAL STAMP FOR CONTRACTOR UNIT):

设计人	设计日期
审核人	审核日期
批准人	批准日期
专业	专业
图号	图号
工程名称	工程名称
建设单位	建设单位
设计单位	设计单位
项目负责人	项目负责人
专业负责人	专业负责人
设计人	设计人
审核人	审核人
批准人	批准人

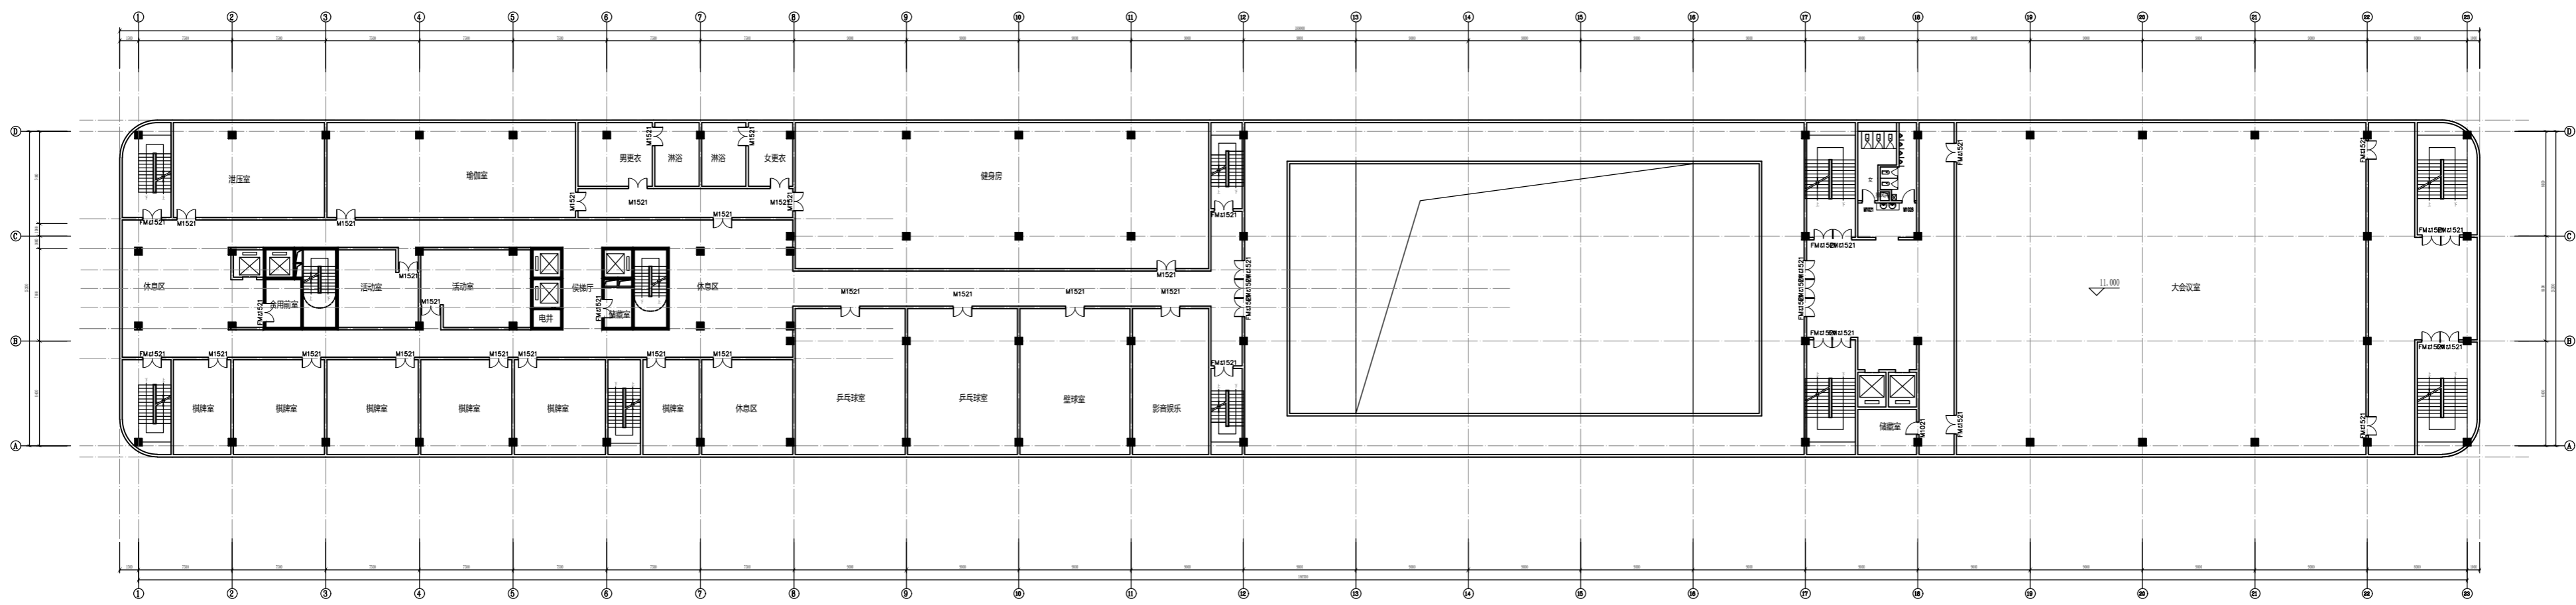

三层平面图 1:100

图注: 注册建筑师

注册建筑师(SPECIAL STAMP FOR ARCHITECT)

注册结构工程师(SPECIAL STAMP FOR STRUCTURE)


姓名	专业	注册日期	有效期至

建设单位(CONSTRUCTION UNIT):

工程名称(PROJECT NAME):

设计日期(DRAWING DATE):

审核		
校对		
绘图		

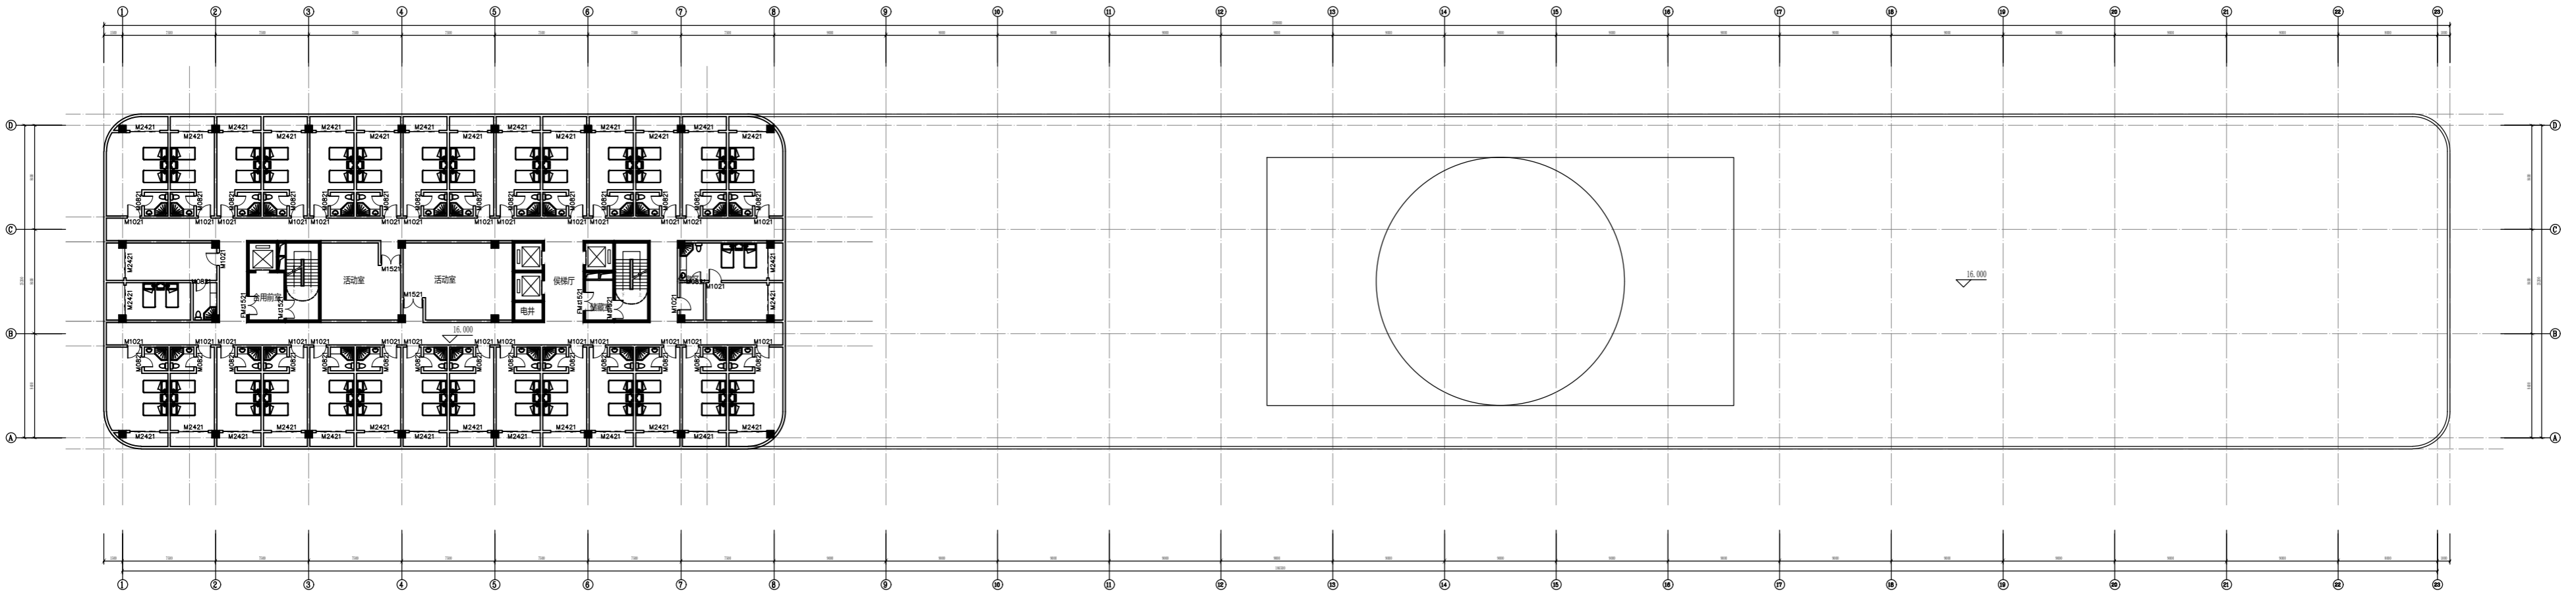

四层平面图 1:100

注: 本楼层所有房间均不使用明火

附注 (NOTES):

图纸专用章 (SPECIAL STAMP FOR DRAWINGS):

注册执业章 (SPECIAL STAMP FOR REGISTER):

审核

专业	会签人	专业	会签人
COUNTER SIGN	SIGN	COUNTER SIGN	SIGN

技术总负责人  
TECHNICAL CHIEF

项目总负责人  
PROJECT CHIEF

项目主管  
PROJECT DIRECTOR

审定  
APPROVED

审核  
CHECKED

校对  
REVIEWED

专业负责人  
MAJOR CHIEF

设计  
DESIGNED

制图  
DRAWN

建设单位 (CONSTRUCTION UNIT):

工程名称 (PROJECT NAME):

图名 (DRAWING NAME):

合同编号  
CONTRACT No.

签订日期  
SIGNING DATE

阶段  
PHASE

设计日期  
DESIGN DATE

专业  
MAJOR

比例  
SCALE


图号  
DRAWING No.

张次  
INDEX

第  
NO.

张共  
TOTAL

张  
SHEET

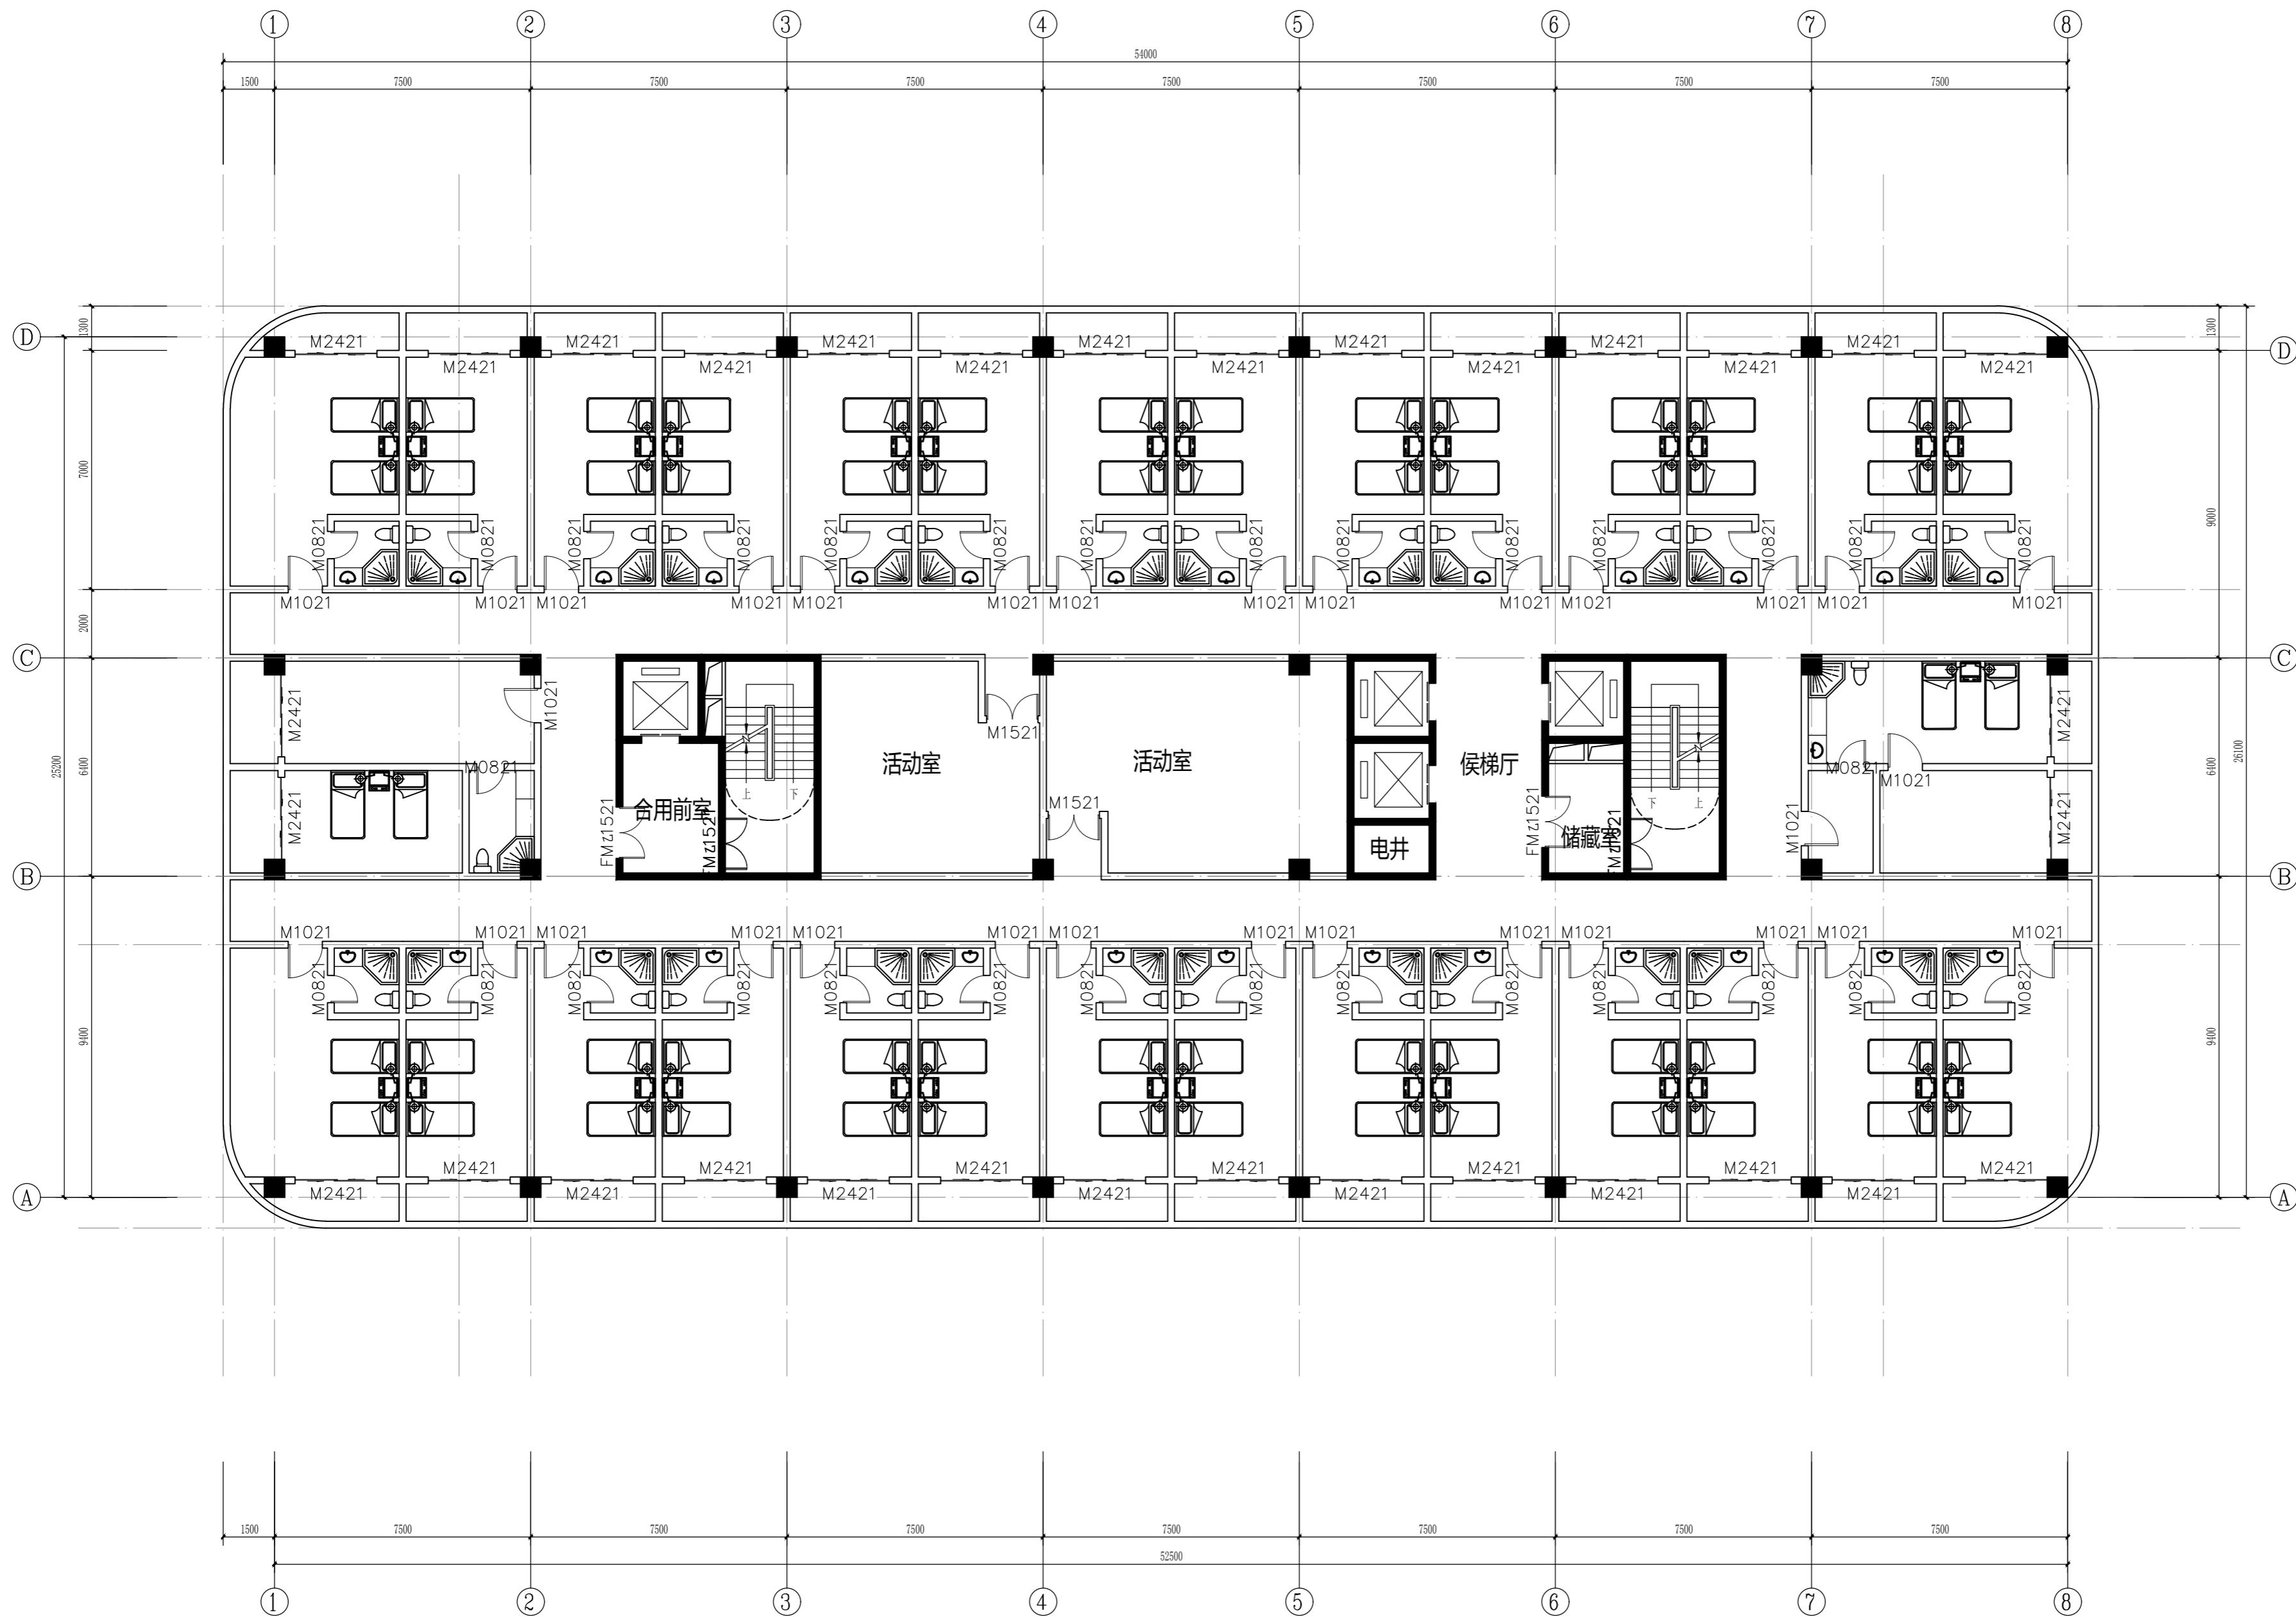

注：本楼层所有房间均不使用明火

五~十一层平面图 1:100

附注 (NOTES):



注：本楼层所有房间均不使用明火 **十二层平面图** 1:100

图纸专用章 (SPECIAL STAMP FOR DRAWINGS):

注册执业章 (SPECIAL STAMP FOR REGISTER):

专业	会签人	专业	会签人
COUNTER SIGN	MAJOR	COUNTER SIGN	MAJOR

技术总负责人	PROJECT CHIEF
项目总负责人	PROJECT DIRECTOR
项目主管	PROJECT SUPERVISOR
审定	APPROVED
审核	CHECKED
校对	REVIEWED
专业负责人	MAJOR CHIEF
设计	DESIGNED
制图	DRAWN

建设单位 (CONSTRUCTION UNIT):

工程名称 (PROJECT NAME):

图名 (DRAWING NAME):

合同编号	CONTRACT No.	签订日期	SIGNING DATE
阶段	PHASE	设计日期	DESIGN DATE
专业	MAJOR	比例	SCALE
图号	DRAWING No.		
张次	NO.	张共	TOTAL
张		张	

附注 (NOTES):

图纸专用章 (SPECIAL STAMP FOR DRAWINGS):

注册执业章 (SPECIAL STAMP FOR REGISTER):

会 签				


技术总负责人 TECHNICAL CHIEF			
项目总负责人 PROJECT CHIEF			
项目主管 PROJECT DIRECTOR			
审 定 APPROVED			
审 核 CHECKED			
校 对 REVIEWED			
专业负责人 MAJOR CHIEF			
设 计 DESIGNED			
制 图 DRAWN			

建设单位 (CONSTRUCTION UNIT):

工程名称 (PROJECT NAME):

图名 (DRAWING NAME):


合同编号 CONTRACT No.	签订日期 SIGNING DATE
阶 段 PHASE	设计日期 DESIGN DATE
专 业 MAJOR	比 例 SCALE
图 号 DRAWING No.	
张 次 INDEX	第 号 NO.
张 共 TOTAL	张 共 TOTAL

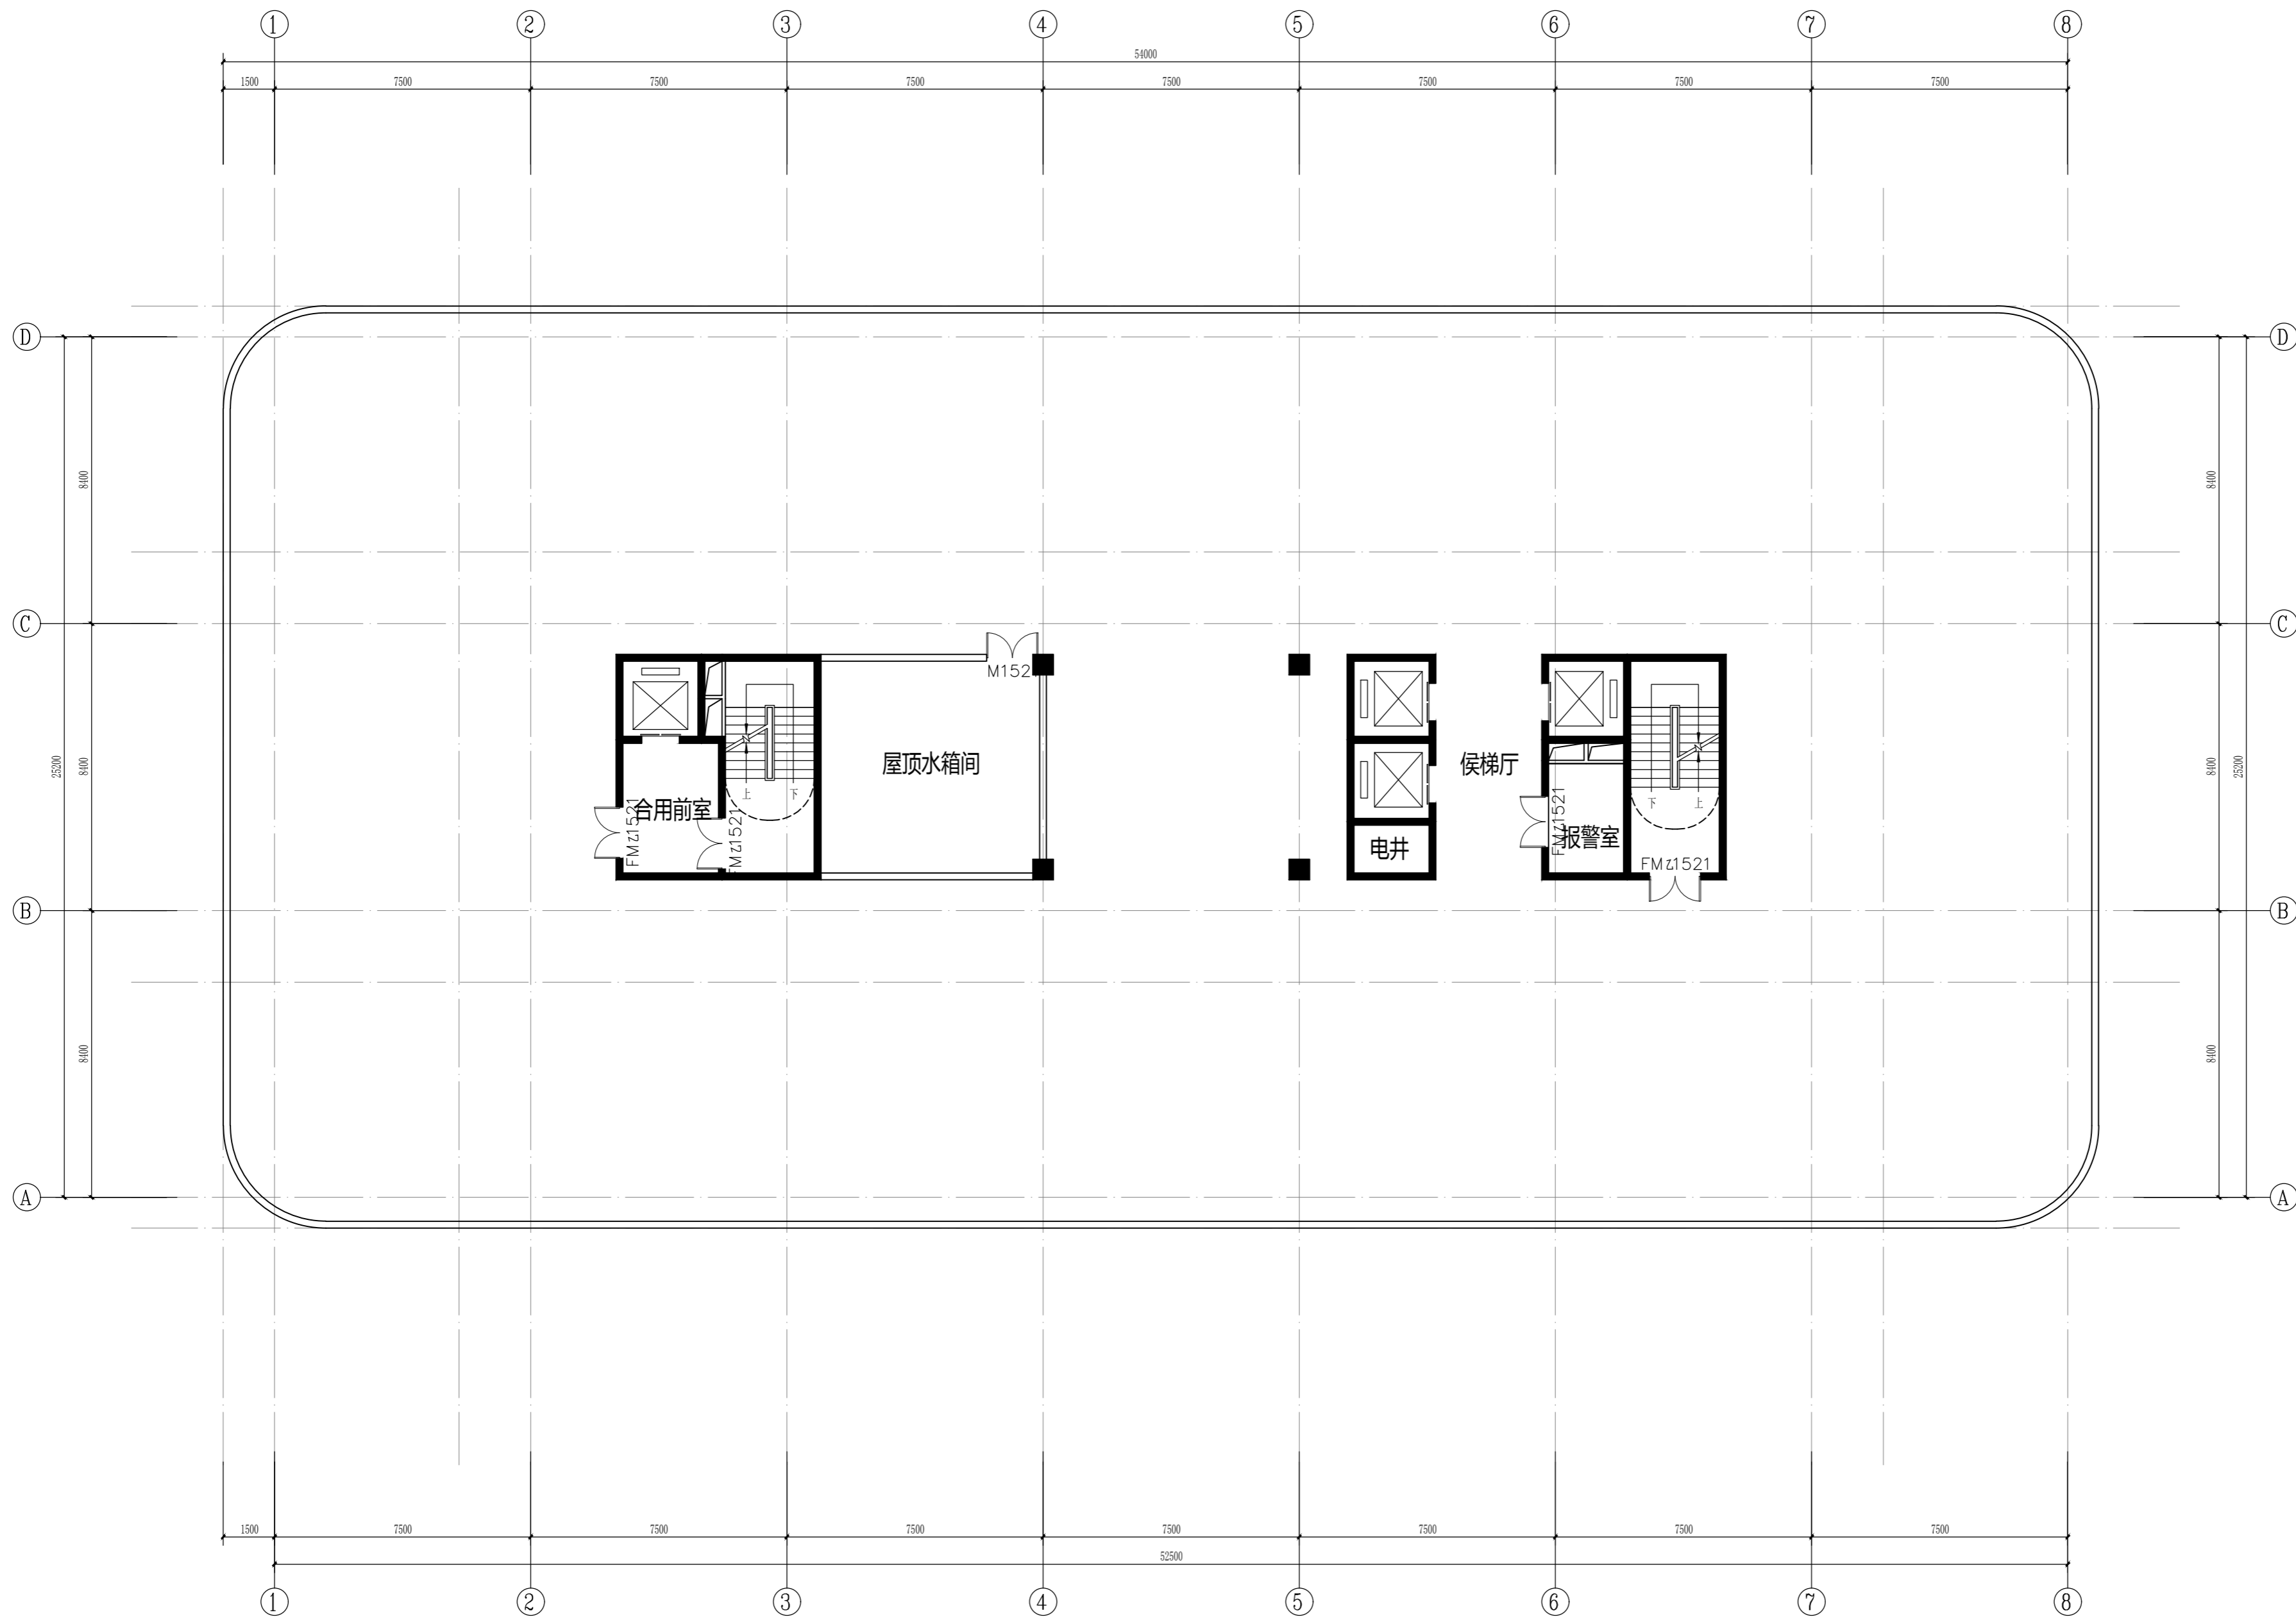

**屋顶层平面图** 1:100



附注 (NOTES):

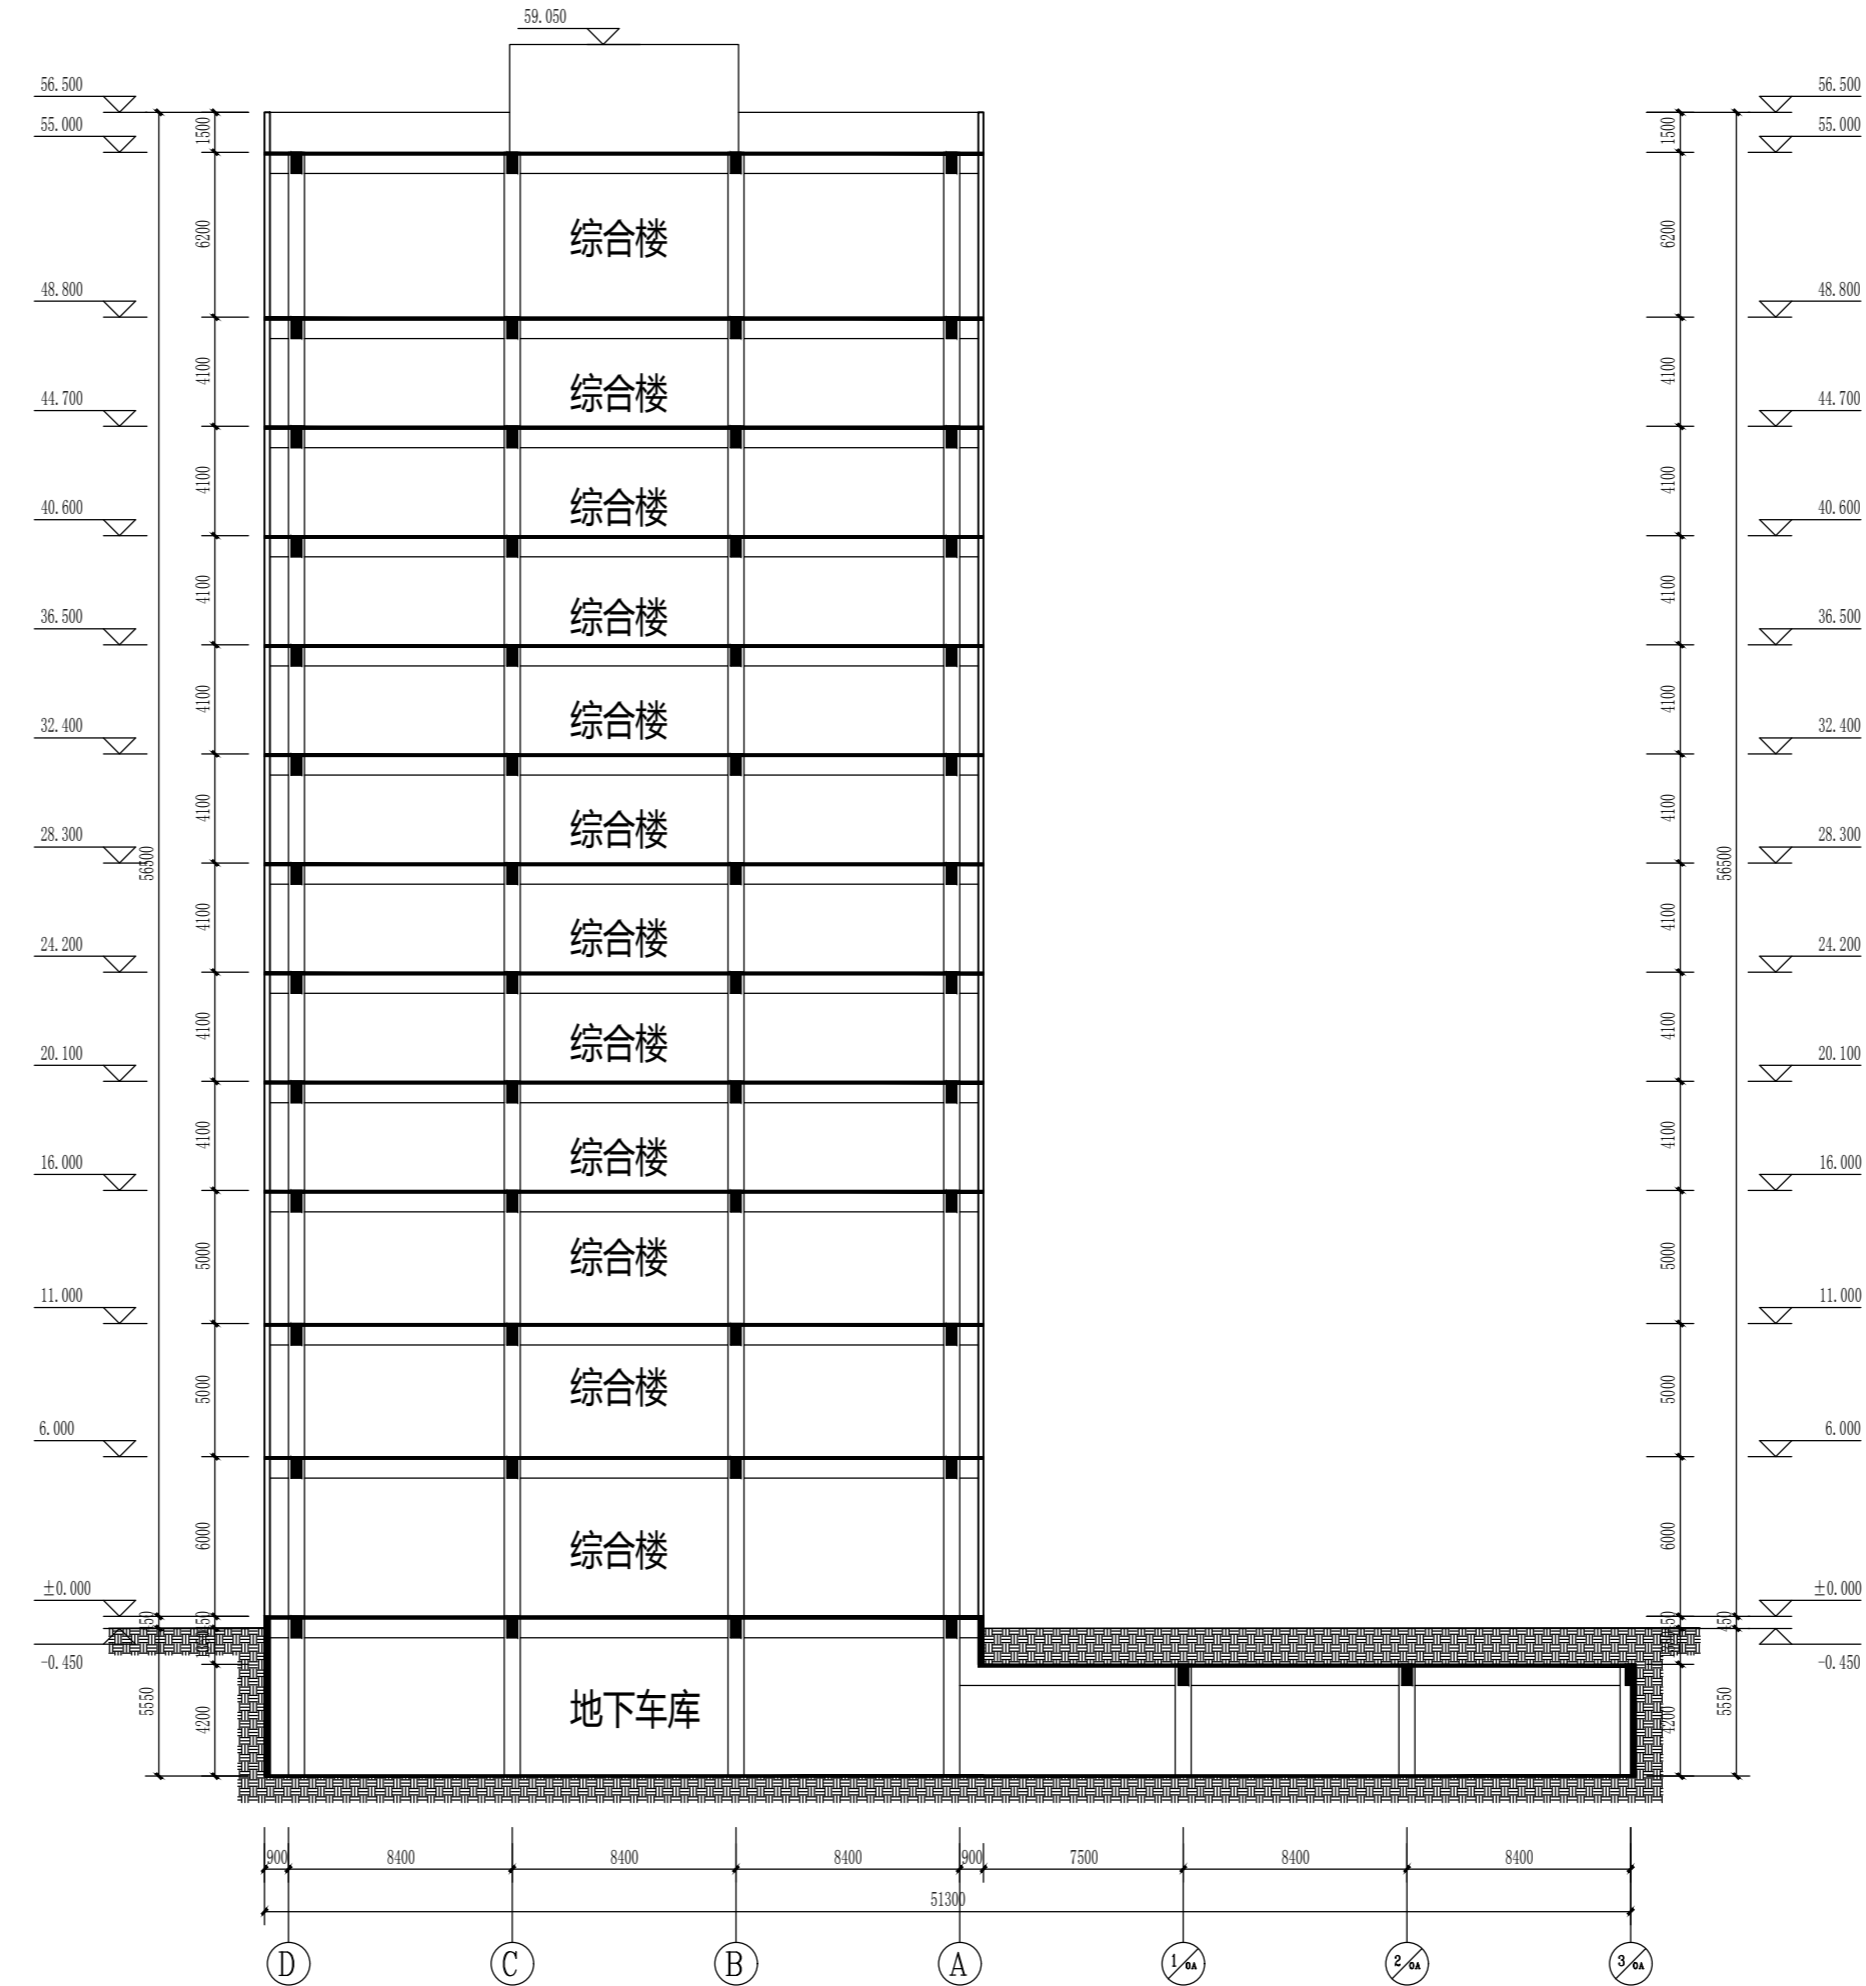

1-1剖面图 1:100

图纸专用章 (SPECIAL STAMP FOR DRAWINGS):

注册执业章 (SPECIAL STAMP FOR REGISTER):

会 签				

专业	会签人	专业	会签人
MAJOR	COUNTER SIGN	MAJOR	COUNTER SIGN
技术总负责人	项目负责人	项目主管	审定
TECHNICAL CHIEF	PROJECT CHIEF	PROJECT DIRECTOR	APPROVED
			审核
			CHECKED
			校对
			REVIEWED
			专业负责人
			MAJOR CHIEF
			设计
			DESIGNED
			制图
			DRAWN

建设单位 (CONSTRUCTION UNIT):

工程名称 (PROJECT NAME):

图名 (DRAWING NAME):

合同编号	签订日期
CONTRACT No.	SIGNING DATE
阶段	设计日期
PHASE	DESIGN DATE
专业	比例
MAJOR	SCALE
图号	
DRAWING No.	
张次	张共
INDEX	TOTAL