

一层平面图 1:100

版权所有。
本图加盖施工图章为有效版本。
COPYRIGHT RESERVED.
ONLY THE DRAWING WITH "CONSTRUCTION
DRAWING" STAMP IS VALID VERSION.

执业签章
SEAL

执业签章
SEAL

北京北建大建筑设计研究院
有限公司
ARCHITECTURAL DESIGN AND RESEARCH INSTITUTE
OF BUCEA CO., LTD
中国 北京 西城区展览路1号
NO.1 Zhanlan Rd Xicheng District Beijing P.R.C
甲级建设工程设计证书号:A111012399
甲级文物保护工程勘察设计资质证书号:文物设甲字0101SJ0004


工程主持人	PROJ. M.	
设计签字	SIGNATURE	
设计人	DESIGN	
复核人	CHECK	
专业负责人	DISP. RES.	
审核	AUDITE	
审定	AUTHORIZE	

工程名称
PROJECT 伊滨区福民工程十号安置
小区配套小学

图纸名称
DWG. TITLE 1#综合教学楼一层平面图

工程编号	PROJ. NO.	
图号	DWG. NO.	04
出版日期	DATE	
归档记录	FILE NO.	
备注	REMARK	

版权所有。
 本图加盖施工公章为有效版本。
 COPYRIGHT RESERVED.
 ONLY THE DRAWING WITH "CONSTRUCTION
 DRAWING" STAMP IS VALID VERSION.

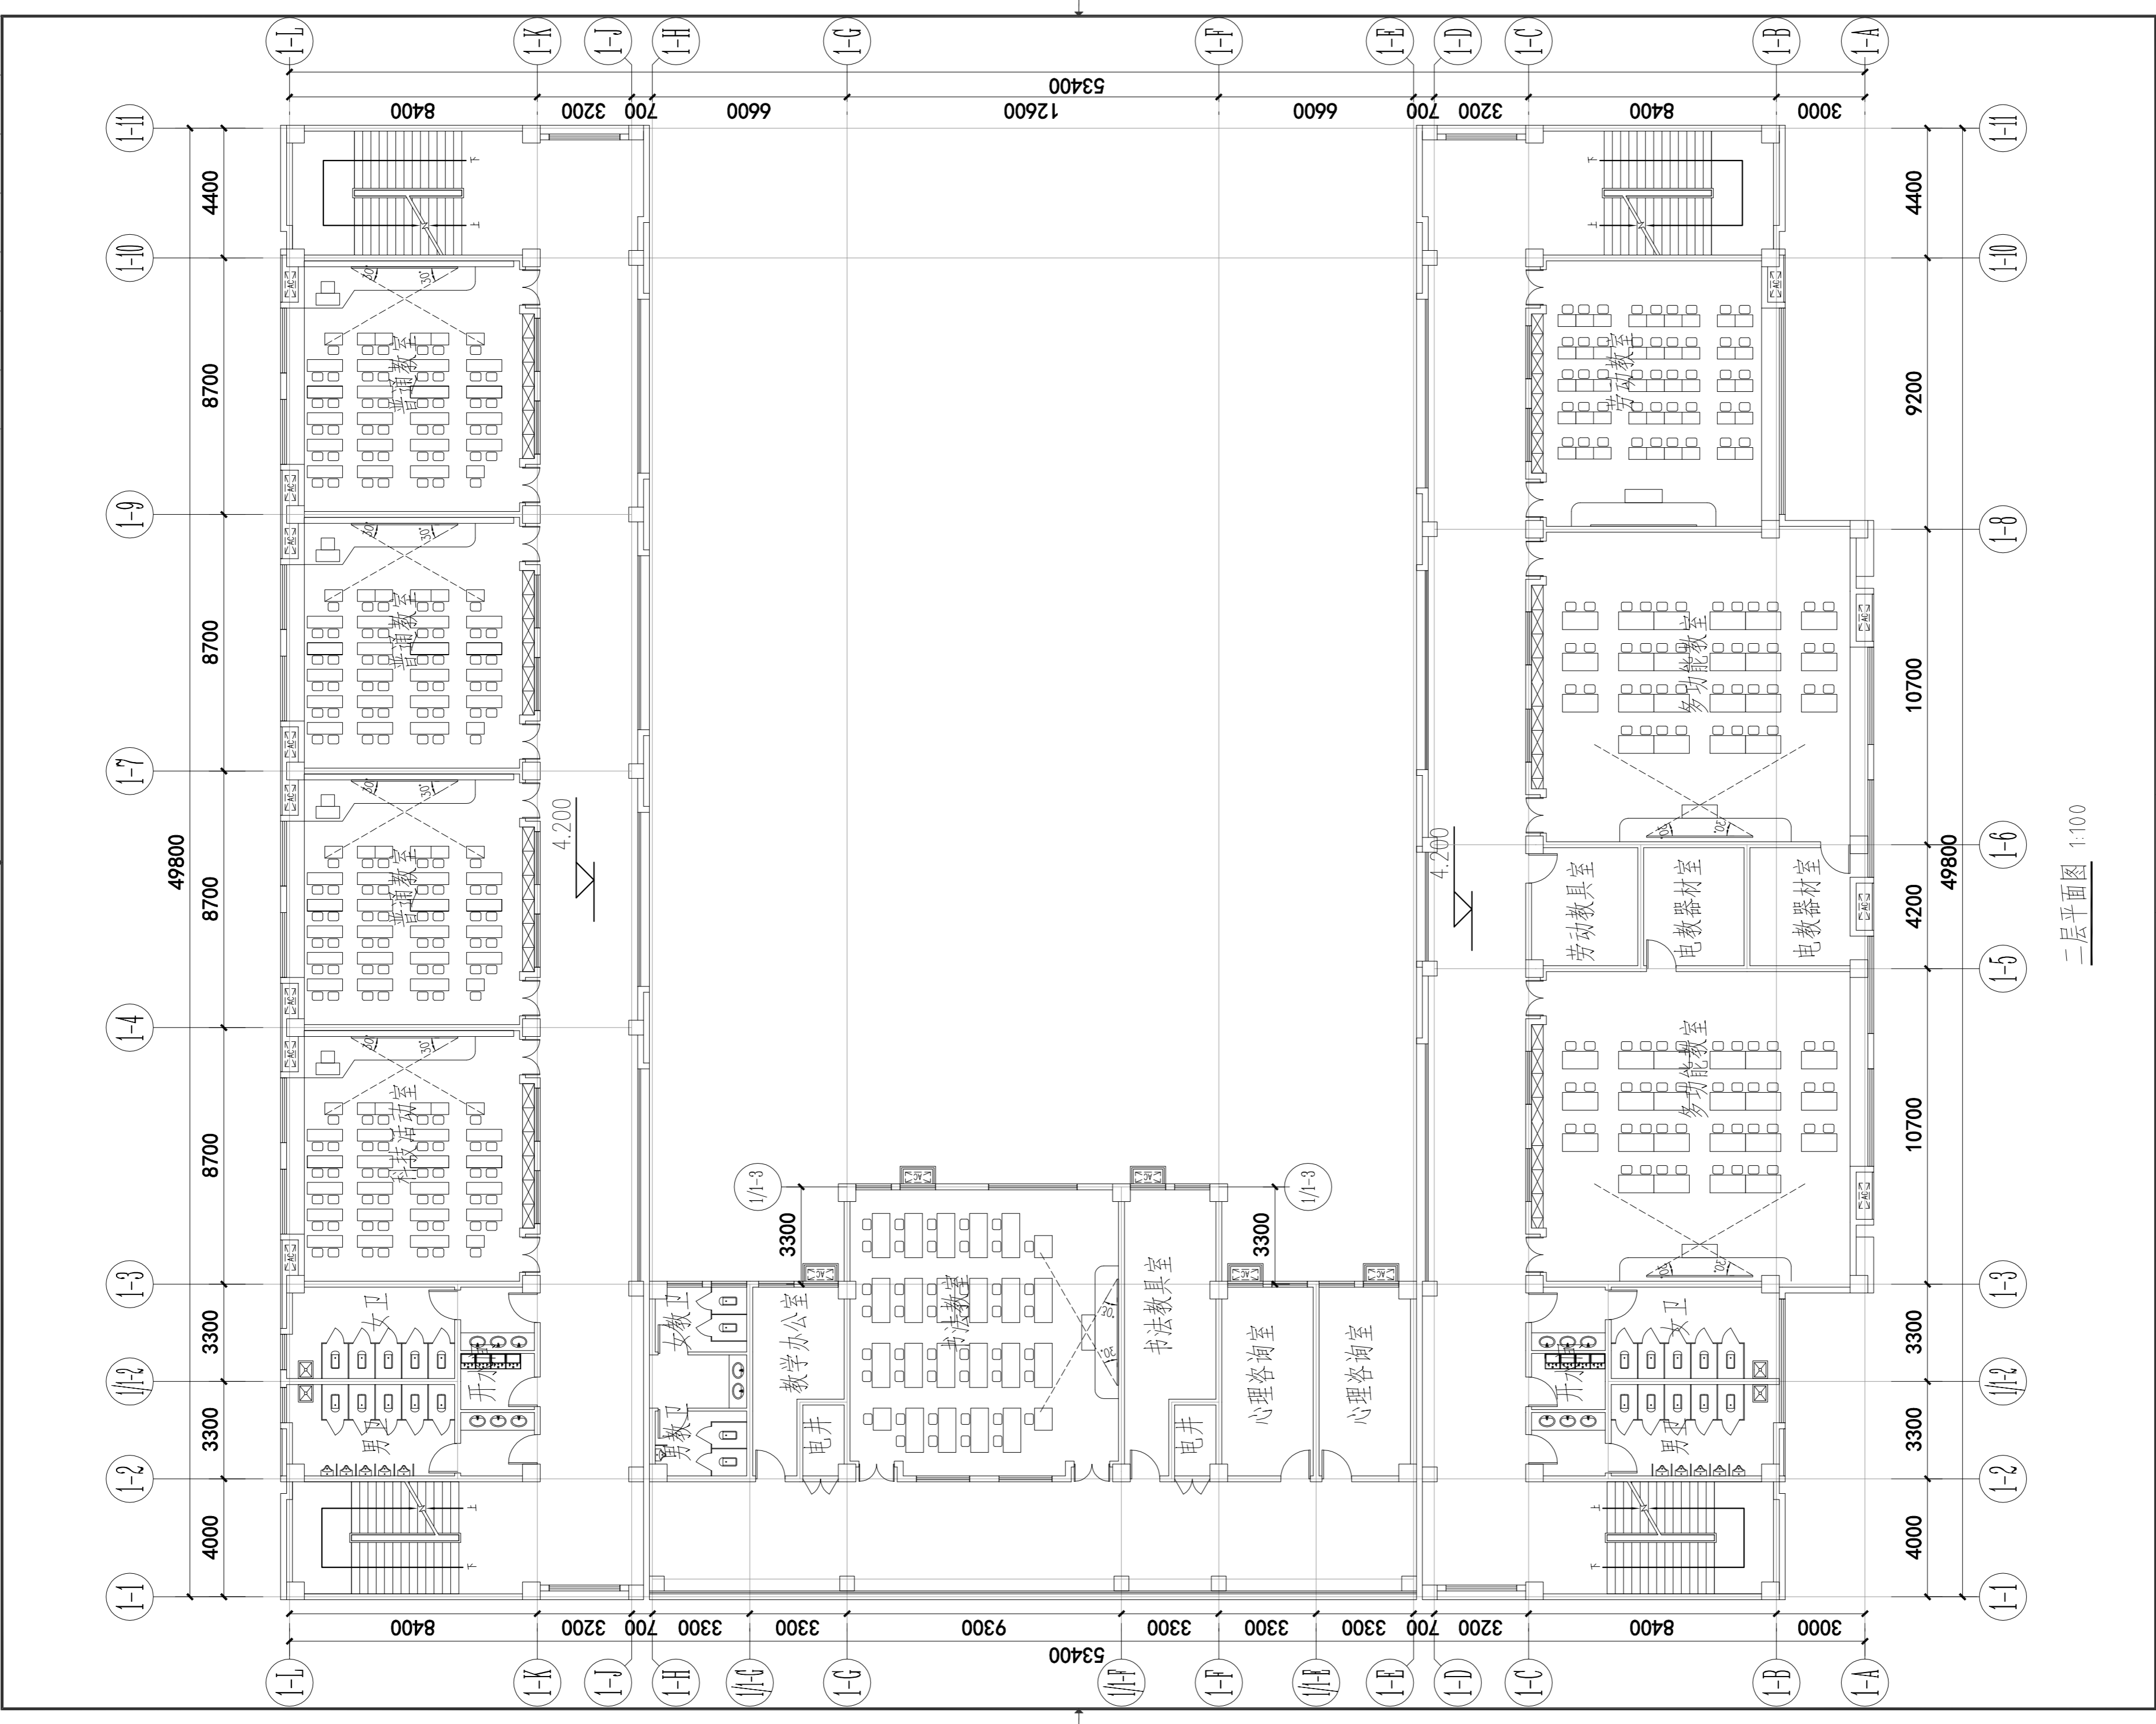

二层平面图 1:100

执业签章
 SEAL

执业签章
 SEAL

北京北建大建筑设计研究院
 有限公司
 ARCHITECTURAL DESIGN AND RESEARCH INSTITUTE
 OF BUCEA CO., LTD
 中国 北京 西城区展览路1号
 NO.1 Zhanlan Rd Xicheng District Beijing P.R.C
 甲级建设工程设计证书号:A111012399
 甲级文物保护工程勘察设计资质证书号:文物设甲字0101S30004


工程主持人	PROJ. M.	
设计签字	SIGNATURE	
设计人	DESIGN	
复核人	CHECK	
专业负责人	DISP. RES.	
审核	AUDITE	
审定	AUTHORIZE	

工程名称
 PROJECT 伊滨区福民工程十号安置
 小区配套小学

图纸名称
 DWG. TITLE 1#综合教学楼二层平面图

工程编号	PROJ. NO.	
图号	DWG. NO.	05
出版日期	DATE	
归档记录	FILE NO.	
备注	REMARK	


版权所有。
本图加盖施工印章为有效版本。
COPYRIGHT RESERVED.
ONLY THE DRAWING WITH "CONSTRUCTION
DRAWING" STAMP IS VALID VERSION.

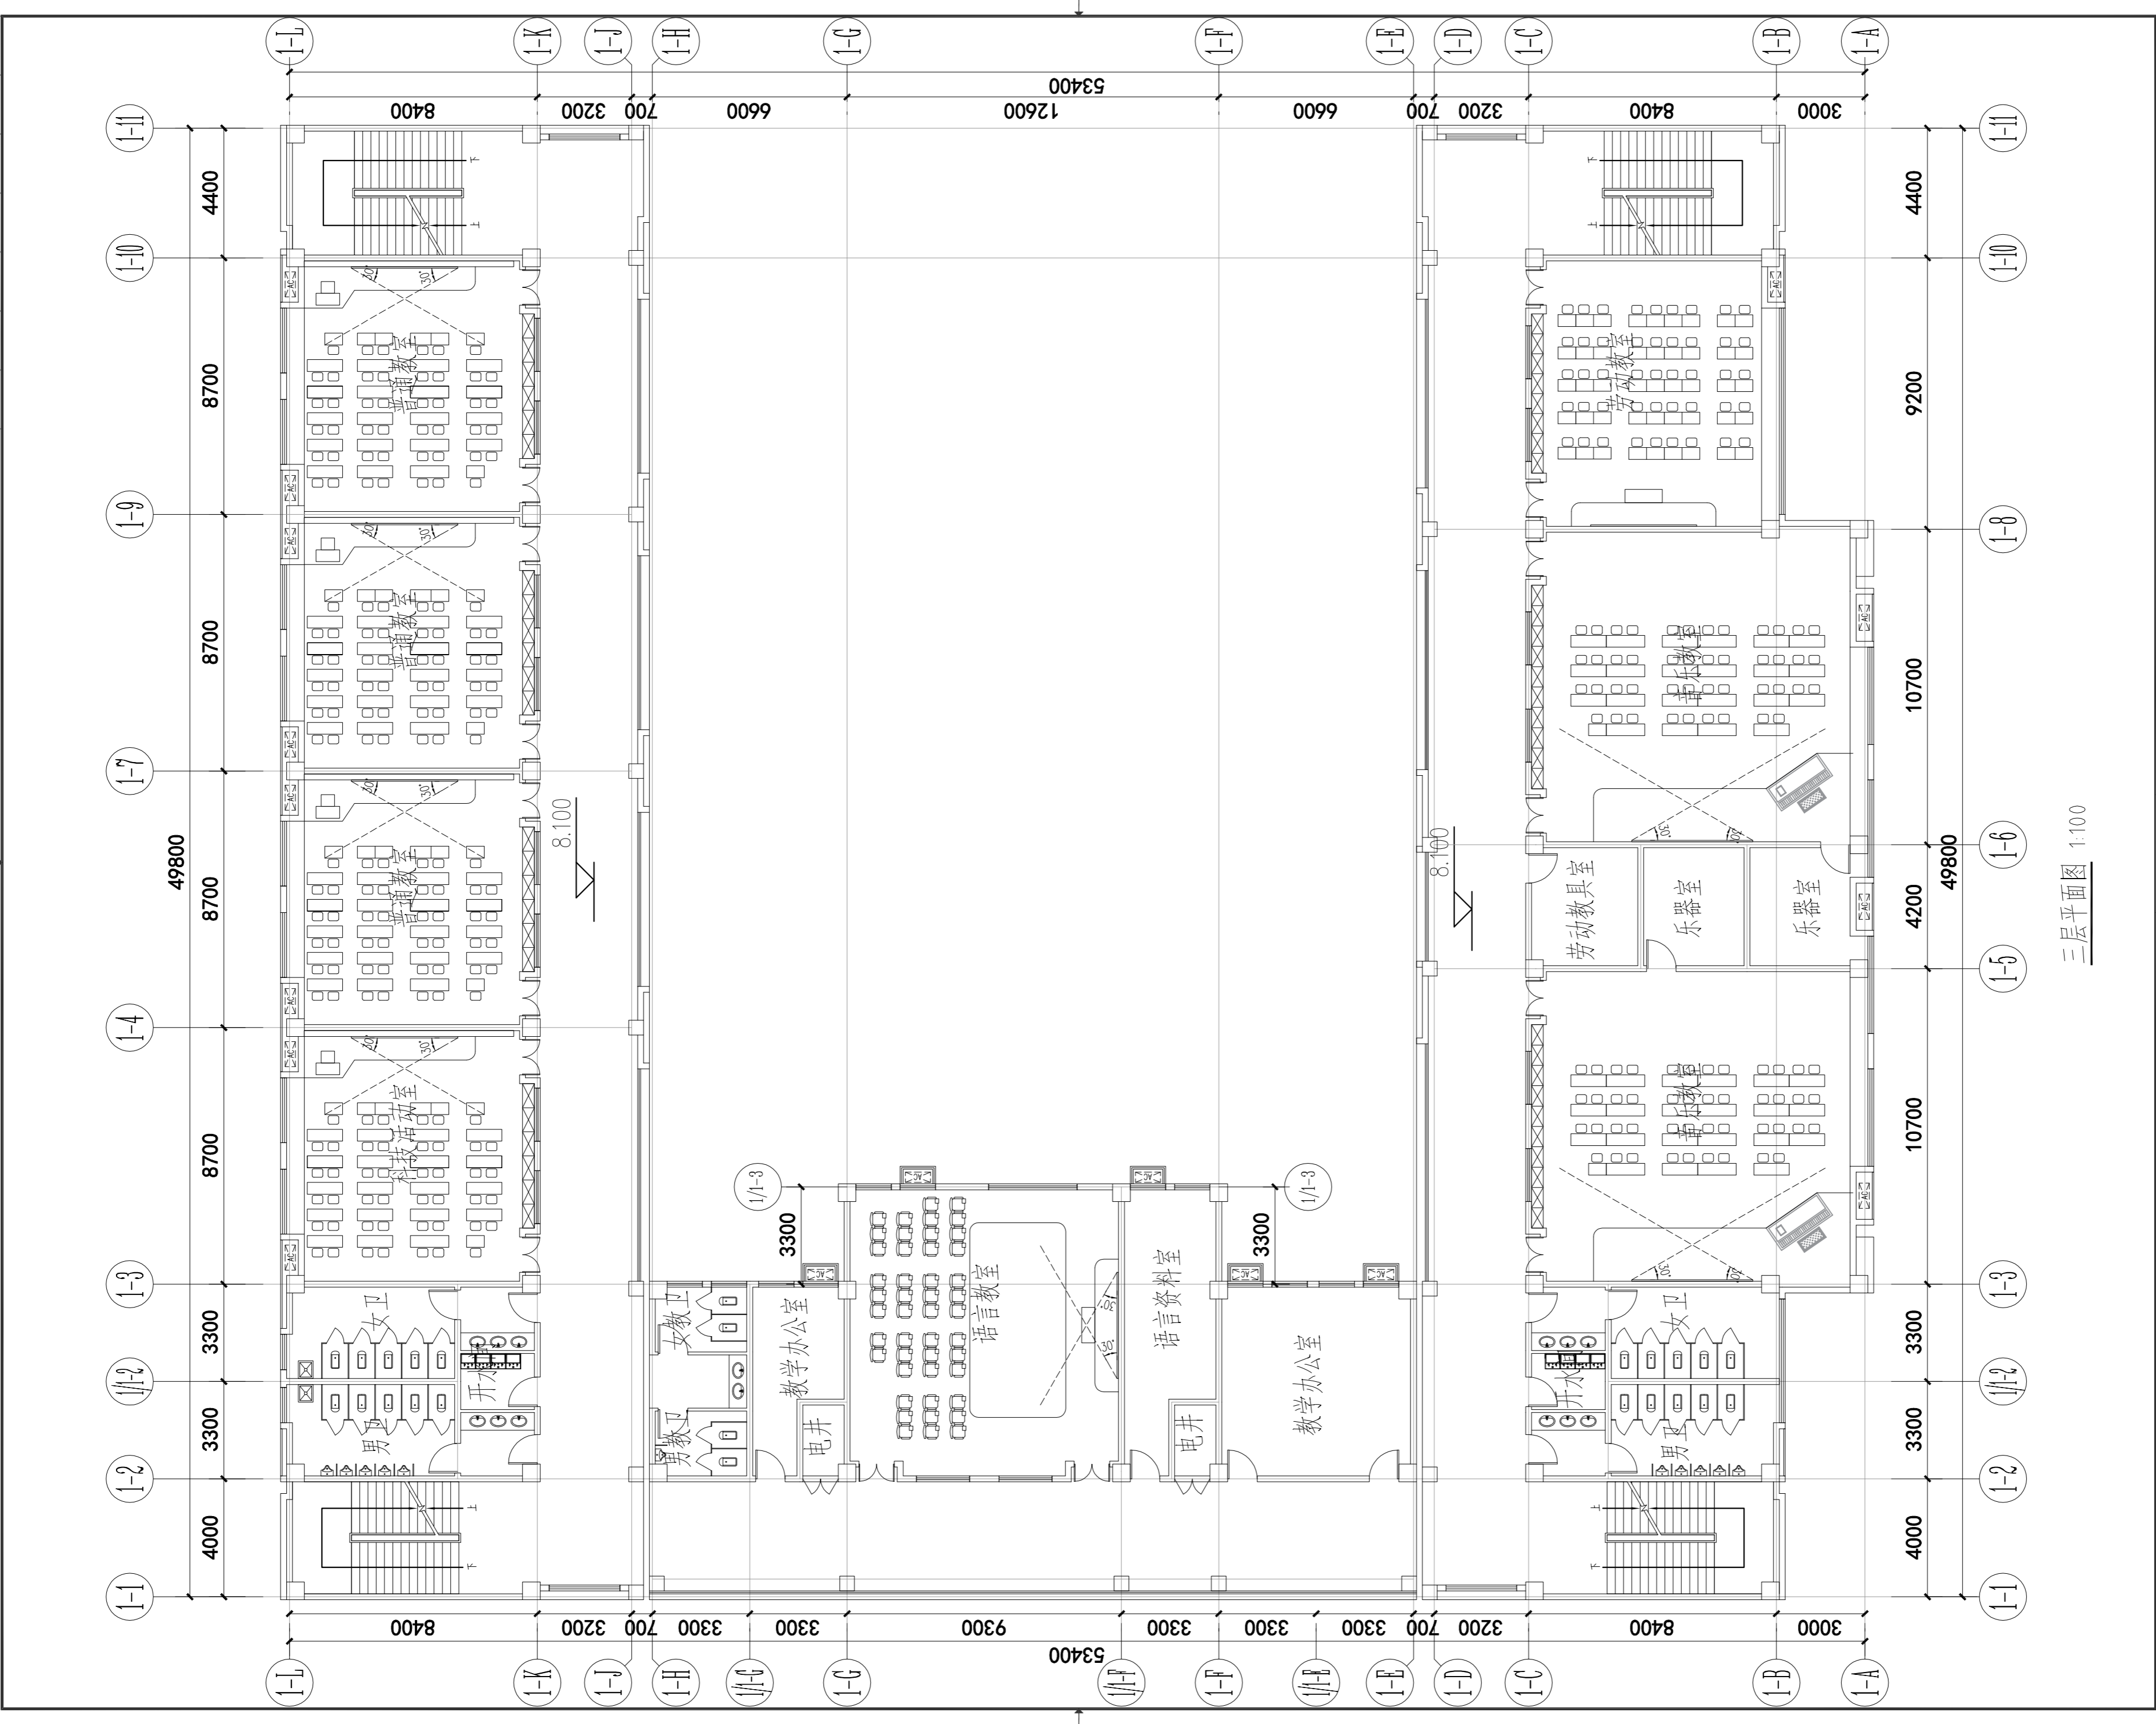

三层平面图 1:100

执业签章 SEAL	
执业签章 SEAL	
<p>北京北建大建筑设计研究院 有限公司</p> <p>ARCHITECTURAL DESIGN AND RESEARCH INSTITUTE OF BUCBA CO., LTD</p> <p>中国 北京 西城区展览路1号 NO.1 Zhanlan Rd Xicheng District Beijing P.R.C</p> <p>甲级建设工程设计证书号:A111012399 甲级文物保护工程勘察设计资质证书号:文物设甲字0101S30004</p>	
工程主持人 PROJ. M.	
设计签字 SIGNATURE	
设计人 DESIGN	
复核人 CHECK	
专业负责人 DISP. RES.	
审核 AUDITE	
审定 AUTHORIZE	
工程名称 PROJECT	伊滨区福民工程十号安置 小区配套小学
图纸名称 DWG. TITLE	1#综合教学楼三层平面图
工程编号 PROJ. NO.	
图号 DWG. NO.	06
出版日期 DATE	
归档记录 FILE NO.	
备注 REMARK	

版权所有。
 本图加盖施工图章为有效版本。
 COPYRIGHT RESERVED.
 ONLY THE DRAWING WITH "CONSTRUCTION
 DRAWING" STAMP IS VALID VERSION.

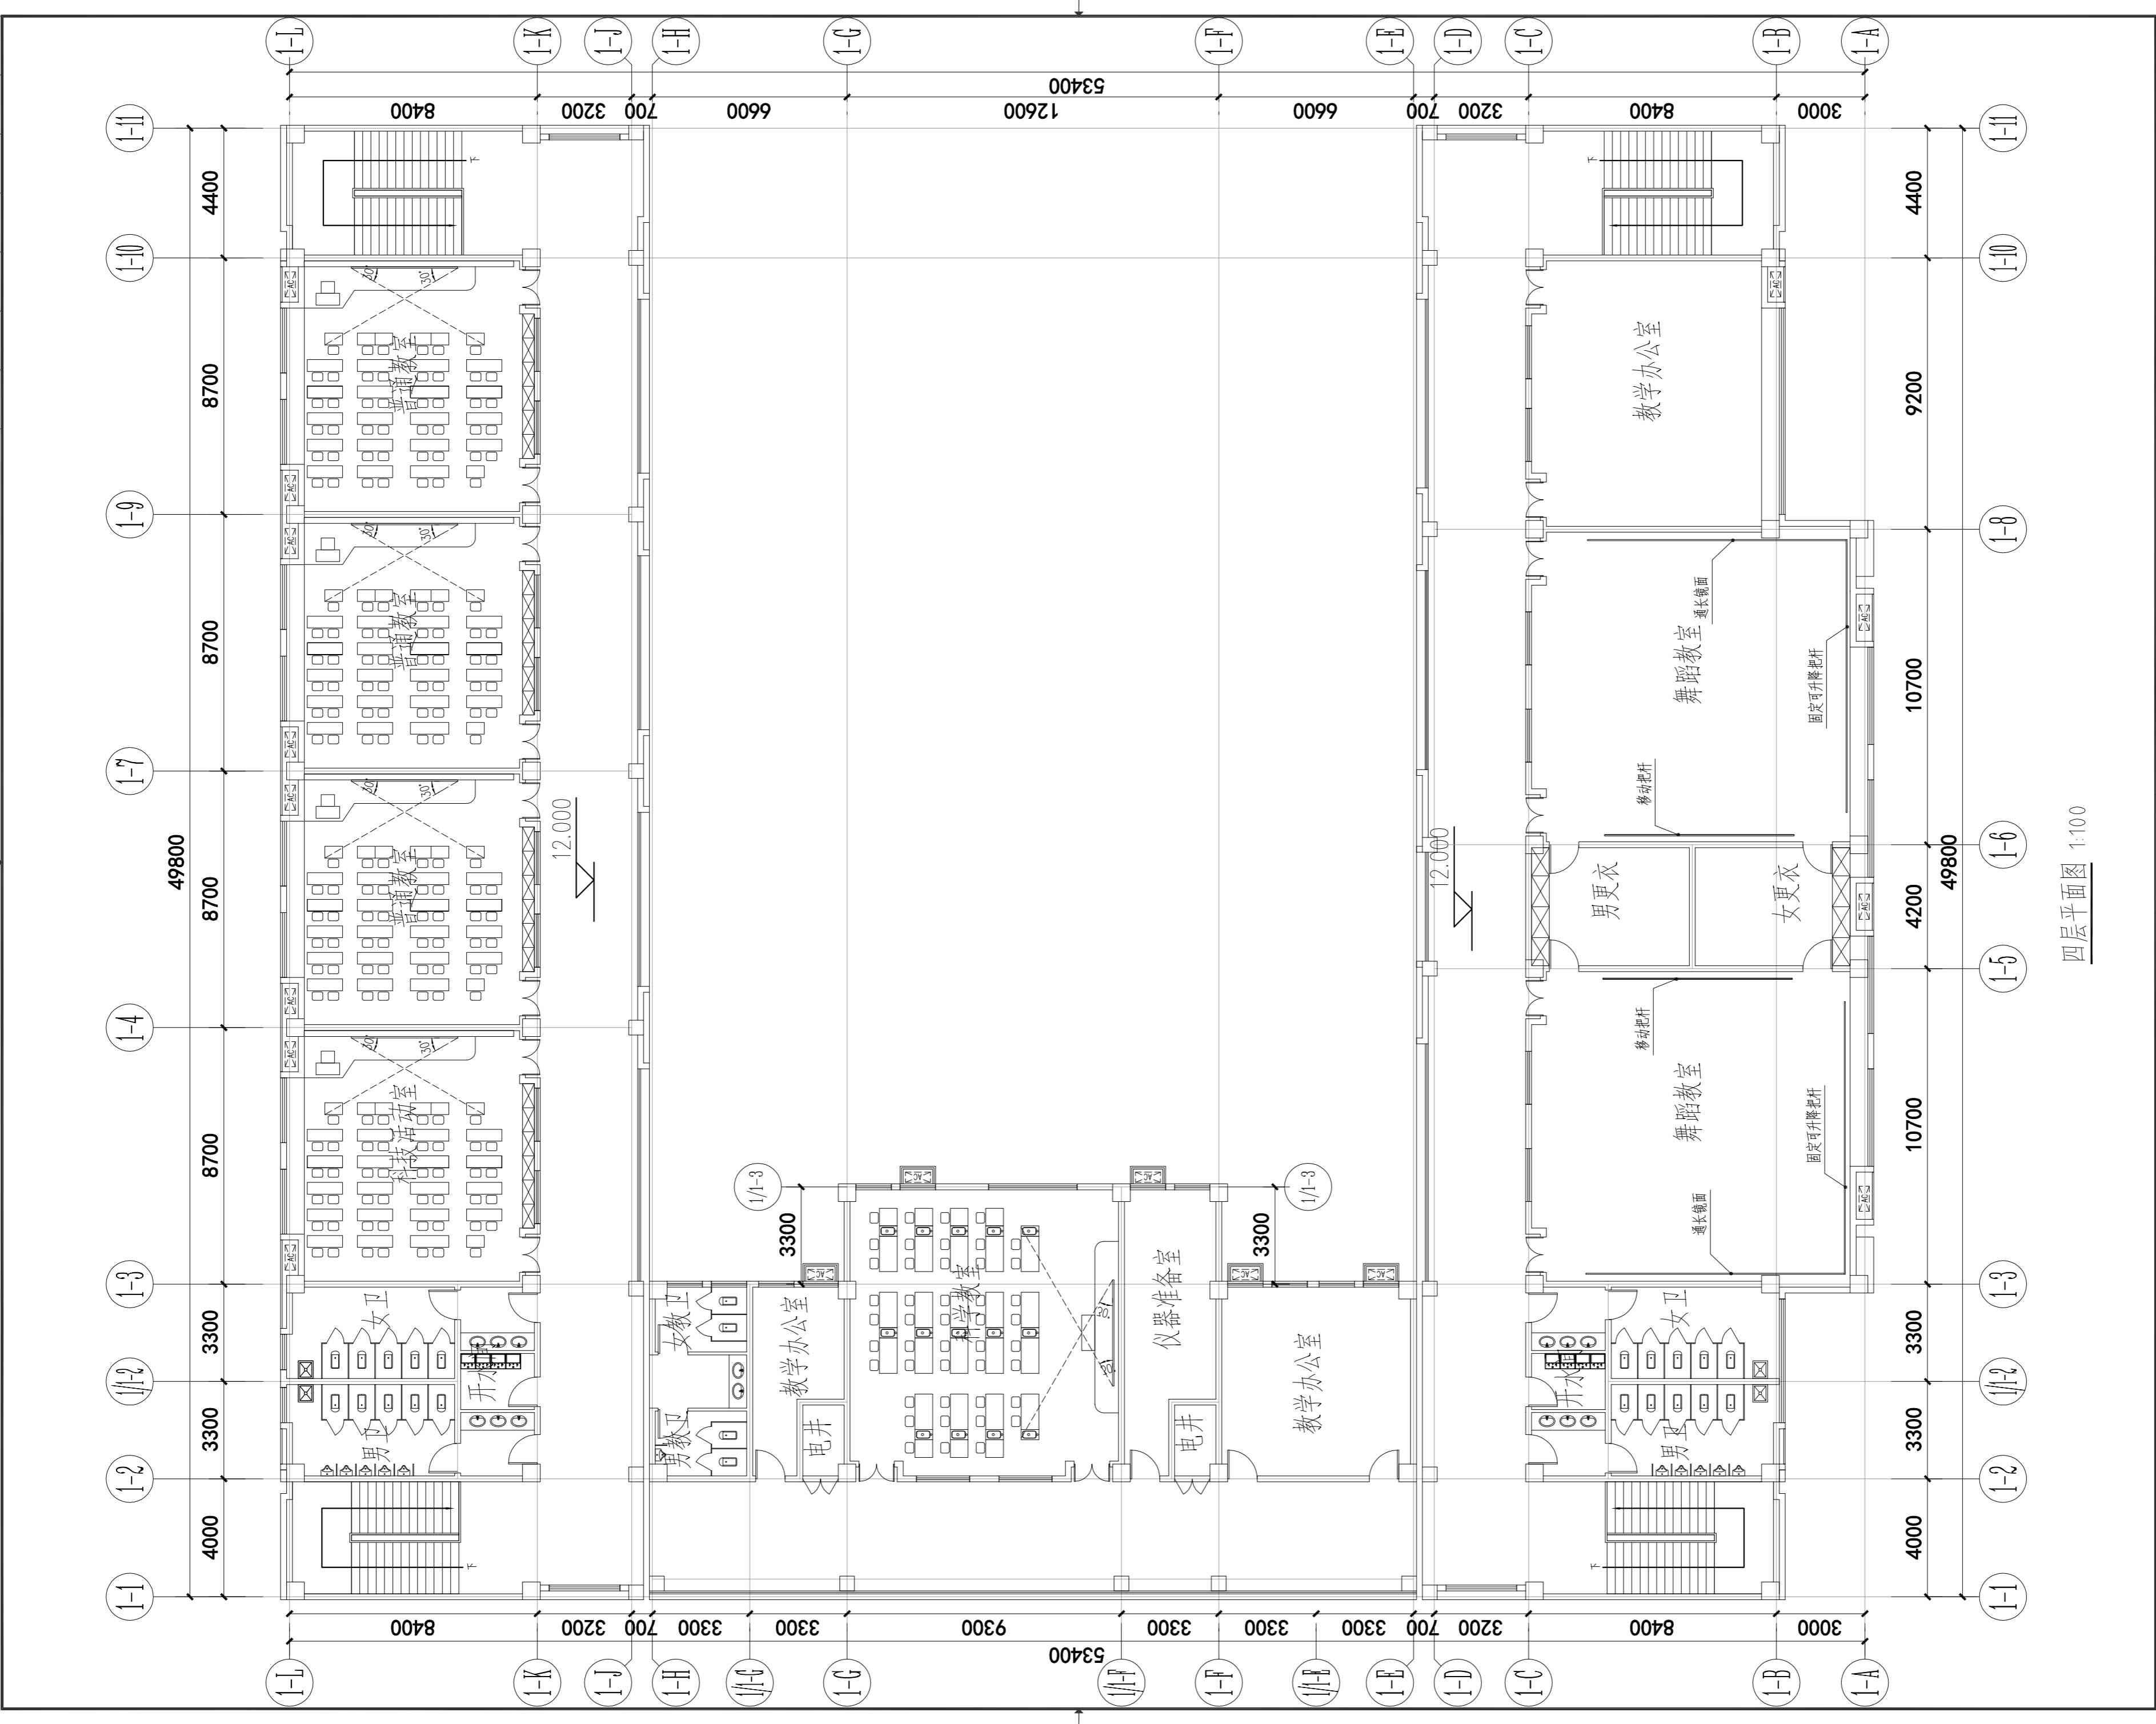

四层平面图 1:100

执业签章
 SEAL

执业签章
 SEAL


北京北建大建筑设计研究院
 有限公司
 ARCHITECTURAL DESIGN AND RESEARCH INSTITUTE
 OF BUCEA CO., LTD
 中国 北京 西城区展览路1号
 NO.1 Zhanlan Rd Xicheng District Beijing P.R.C
 甲级建设工程设计证书号:A111012399
 甲级文物保护工程勘察资质证书号:文物设甲字0101S30004

工程主持人	PROJ. M.	
设计签字	SIGNATURE	
设计人	DESIGN	
复核人	CHECK	
专业负责人	DISP. RES.	
审核	AUDITE	
审定	AUTHORIZE	

工程名称
 PROJECT 伊滨区福民工程十号安置
 小区配套小学

图纸名称
 DWG. TITLE 1#综合教学楼四层平面图

工程编号	PROJ. NO.	
图号	DWG. NO.	07
出版日期	DATE	
归档记录	FILE NO.	
备注	REMARK	

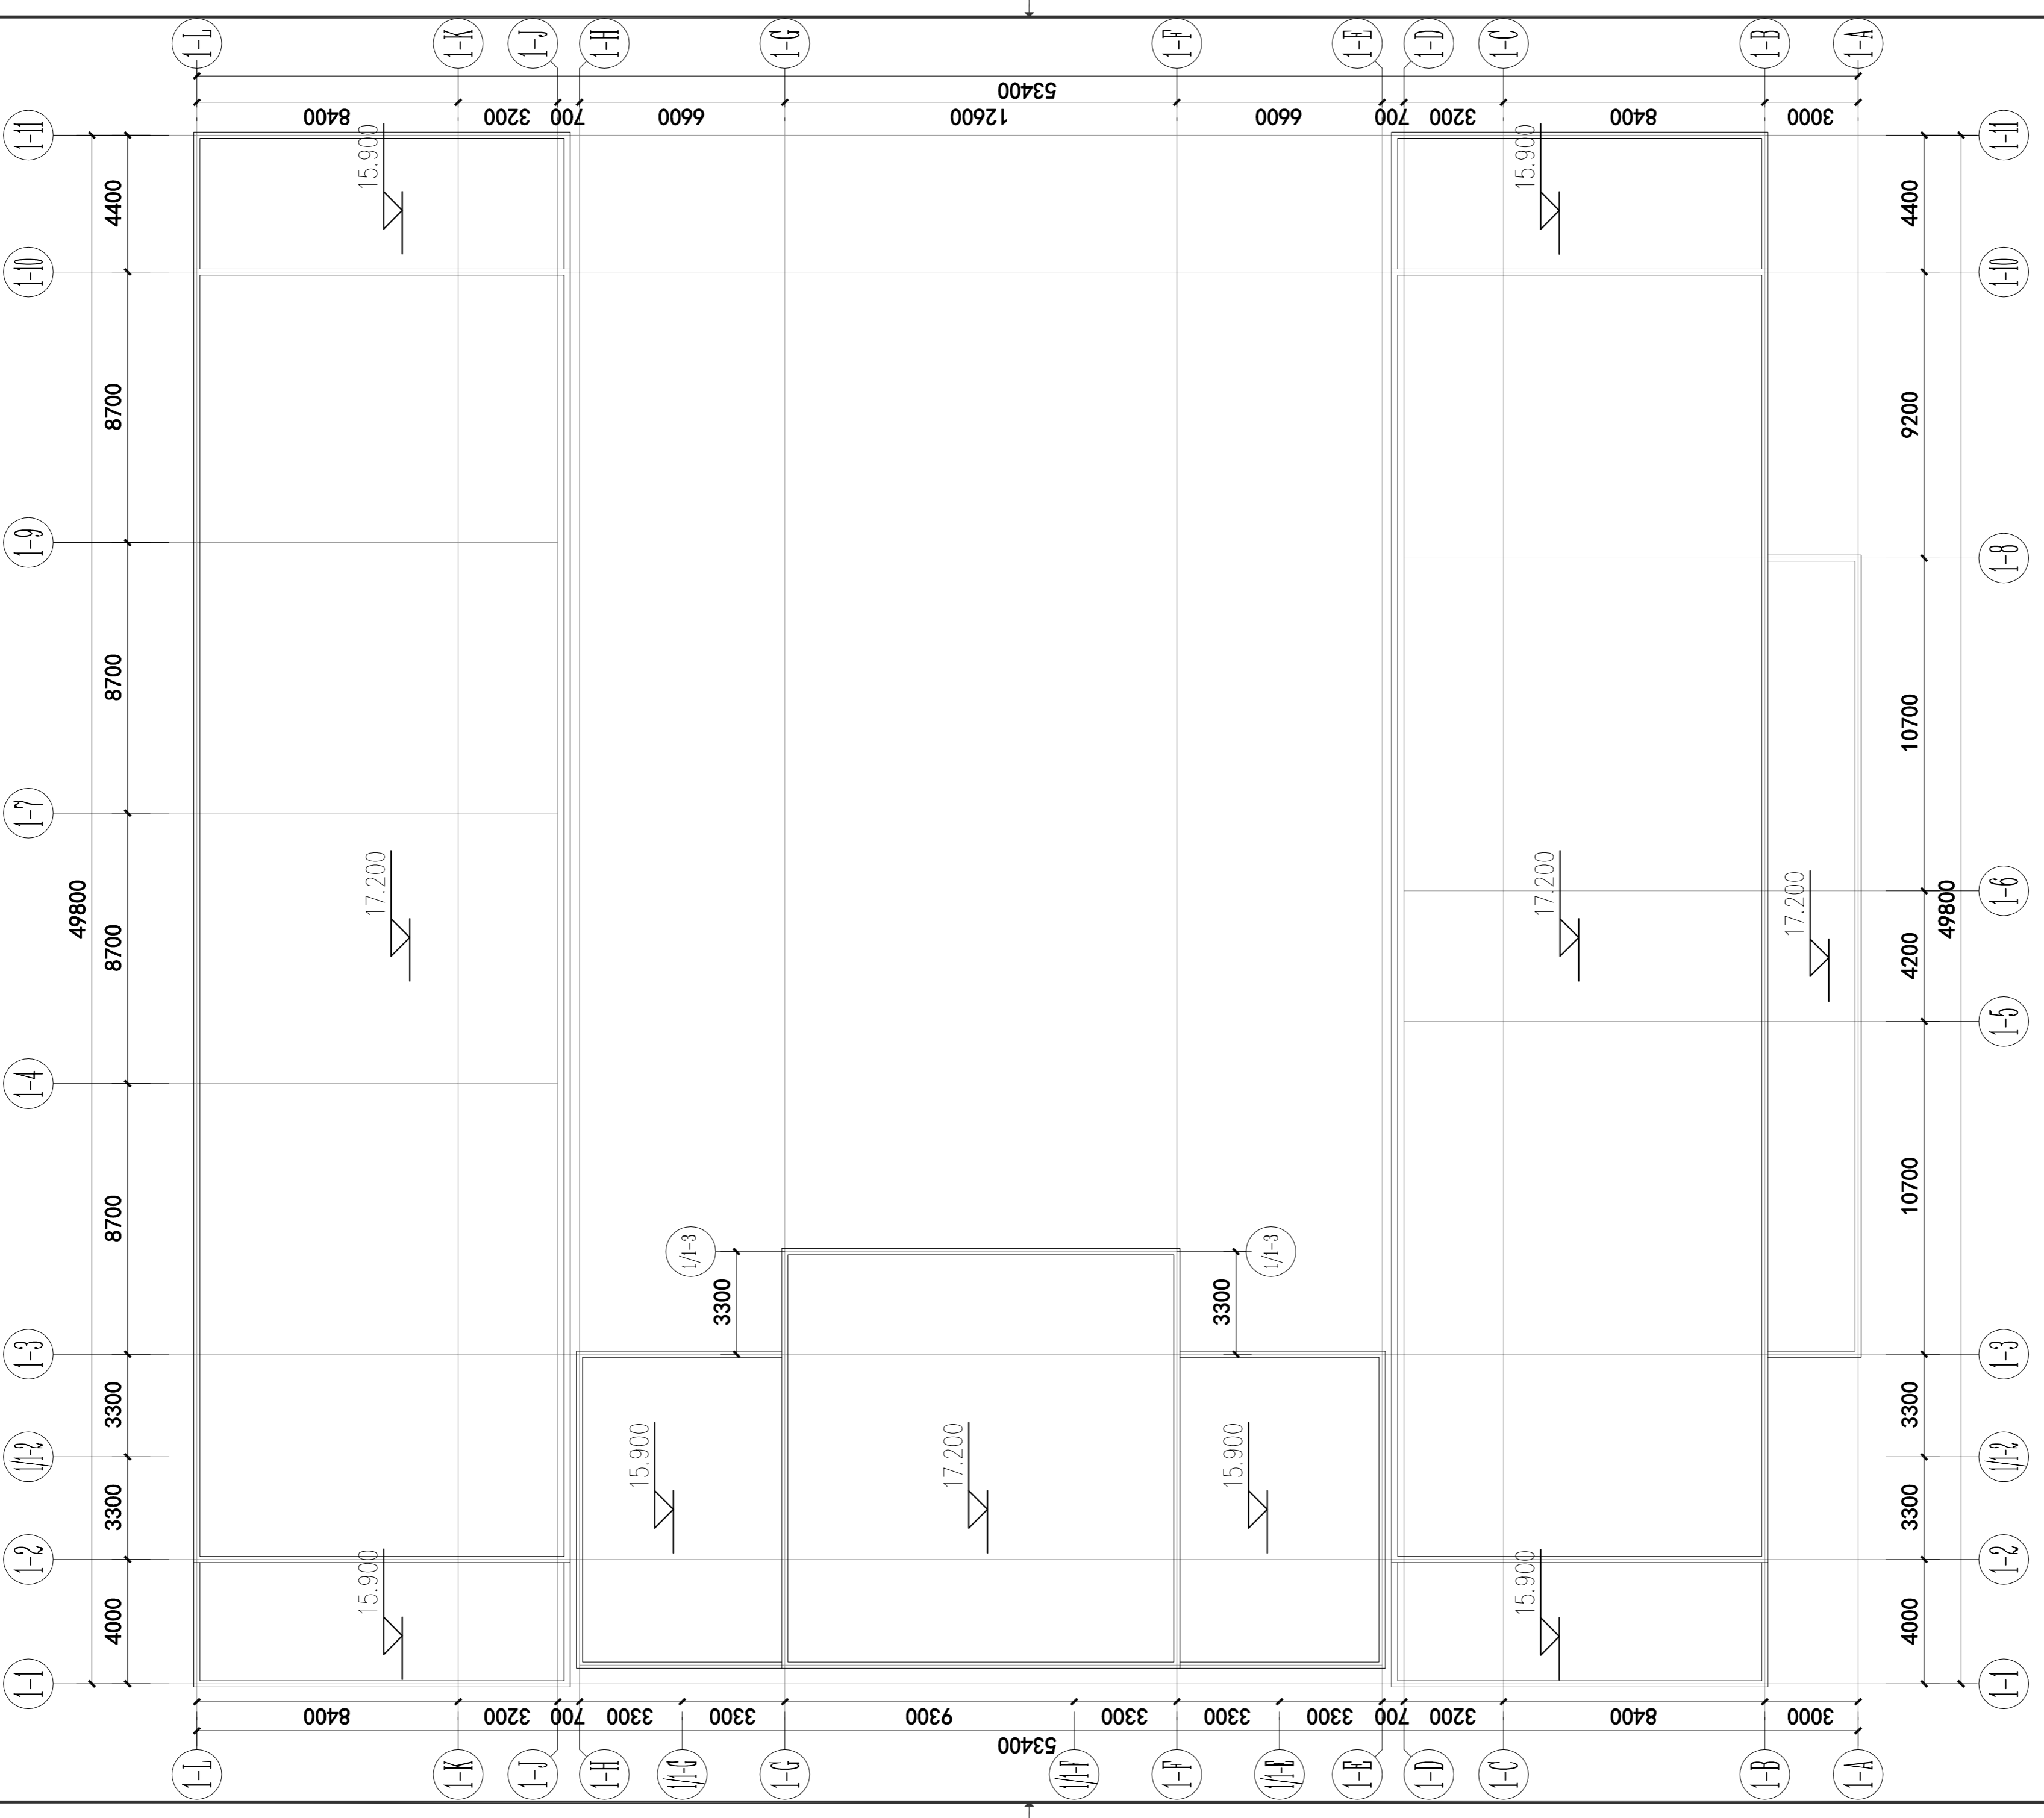

屋顶平面图 1:100

版权所有。
本图加盖施工图章为有效版本。
COPYRIGHT RESERVED.
ONLY THE DRAWING WITH "CONSTRUCTION
DRAWING" STAMP IS VALID VERSION.

执业签章
SEAL

执业签章
SEAL

北京北建大建筑设计研究院
有限公司
ARCHITECTURAL DESIGN AND RESEARCH INSTITUTE
OF BUCEA CO., LTD
中国 北京 西城区展览路1号
NO.1 Zhanlan Rd Xicheng District Beijing P.R.C
甲级建设工程设计证书号:A111012399
甲级文物保护工程勘察设计资质证书号:文物设甲字0101S30004


工程主持人	PROJ. M.	
设计签字	SIGNATURE	
设计人	DESIGN	
复核人	CHECK	
专业负责人	DISP. RES.	
审核	AUDITE	
审定	AUTHORIZE	

工程名称
PROJECT 伊滨区福民工程十号安置
小区配套小学

图纸名称
DWG. TITLE 1#综合教学楼屋顶平面图

工程编号	PROJ. NO.	
图号	DWG. NO.	08
出版日期	DATE	
归档记录	FILE NO.	

备注
REMARK

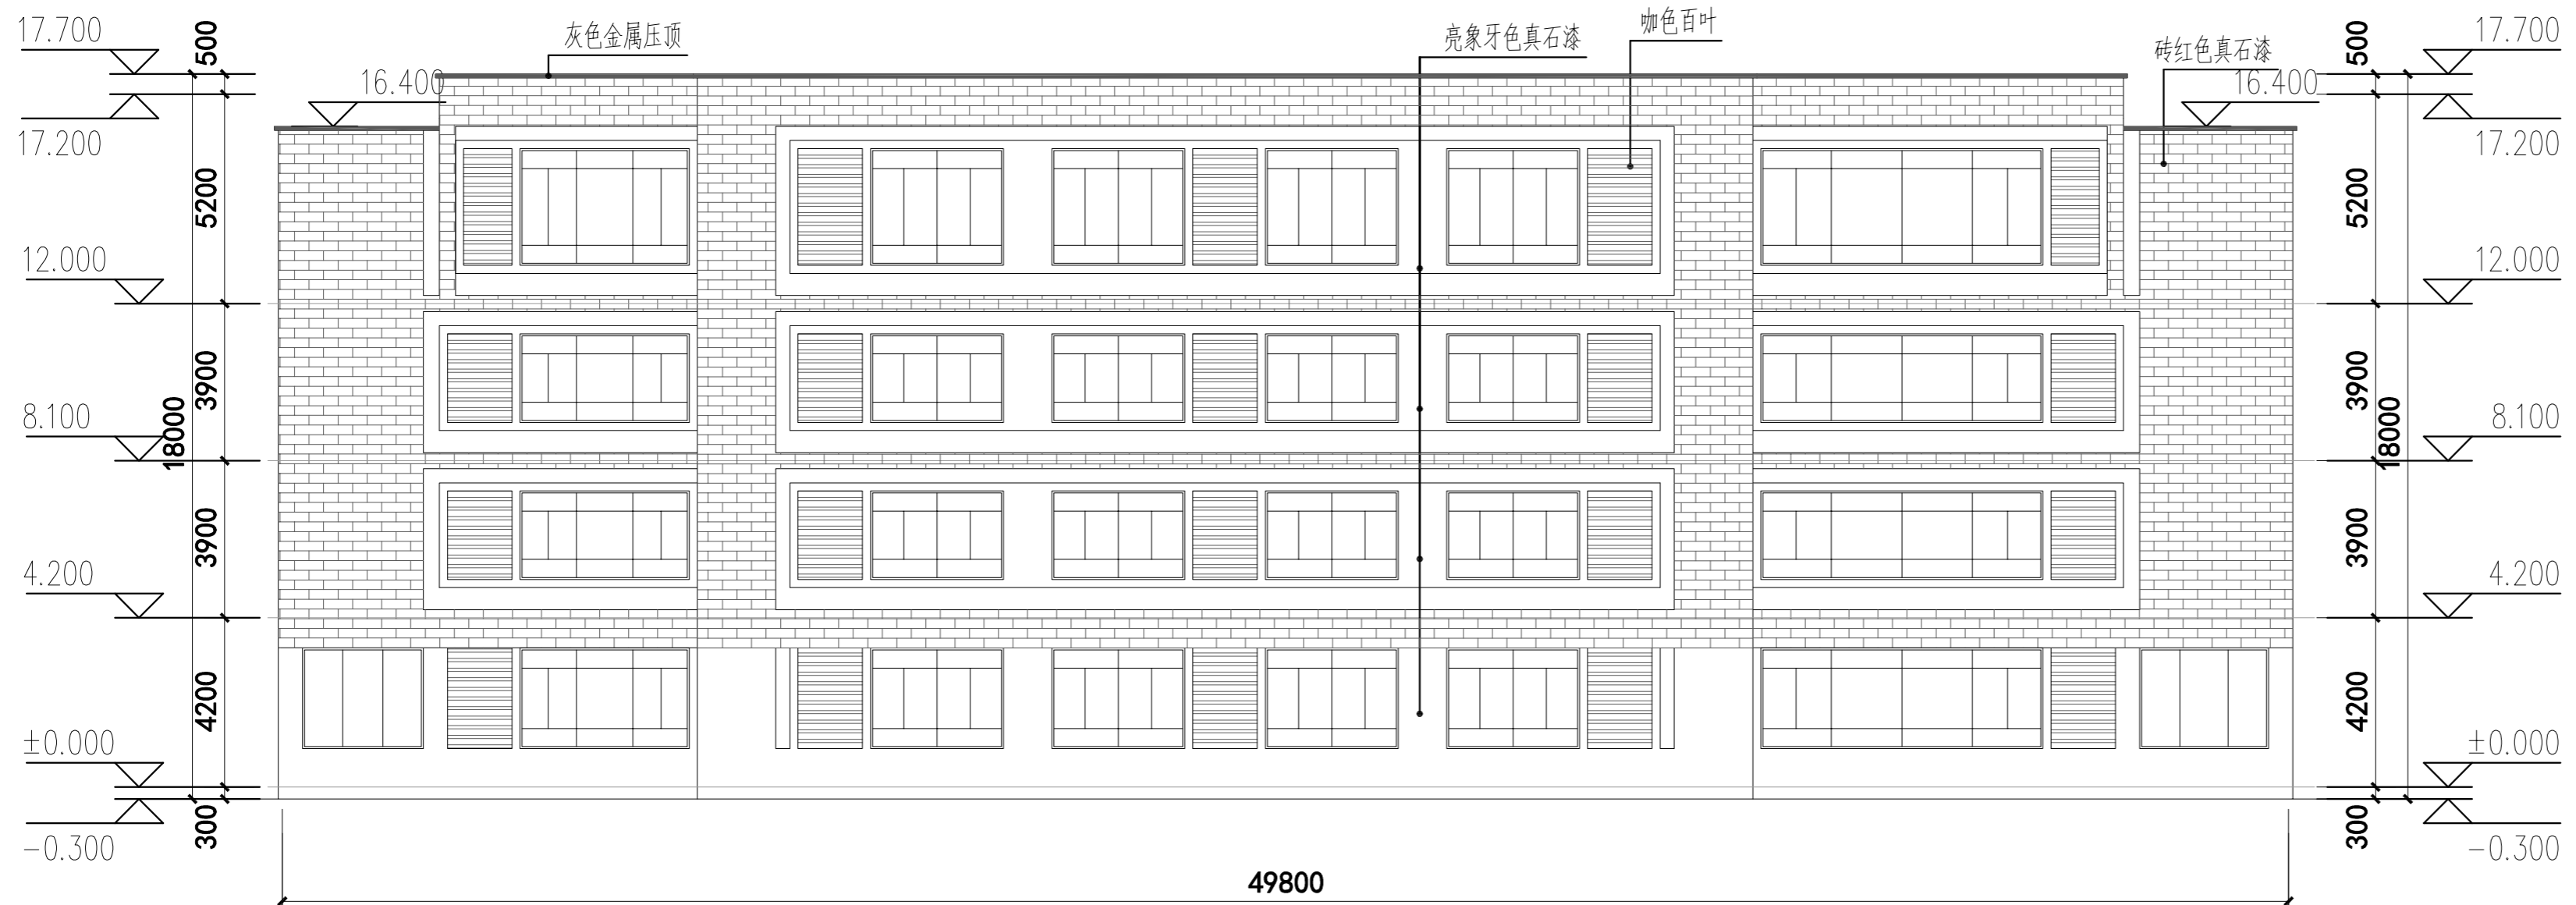

49800
①-⑪轴立面图 1:100



49800
①-①轴立面图 1:100

版权所有。
本图加盖施工印章为有效版本。
COPYRIGHT RESERVED.
ONLY THE DRAWING WITH "CONSTRUCTION
DRAWING" STAMP IS VALID VERSION.

执业签章
SEAL

执业签章
SEAL

北京北建大建筑设计研究院
有限公司
ARCHITECTURAL DESIGN AND RESEARCH INSTITUTE
OF BUCEA CO., LTD
中国 北京 西城区展览路1号
NO.1 Zhanlan Rd Xicheng District Beijing P.R.C
甲级建设工程设计证书号:A111012399
甲级文物保护工程勘察设计资质证书号:文物设甲字0101S.0004


工程主持人	PROJ. M.	
设计签字	SIGNATURE	
设计人	DESIGN	
复核人	CHECK	
专业负责人	DISP. RES.	
审核	AUDITE	
审定	AUTHORIZE	

工程名称
PROJECT 伊滨区福民工程十号安置
小区配套小学


图纸名称
DWG. TITLE 1#综合教学楼①轴-①轴立面图
1#综合教学楼①轴-①轴立面图

工程编号	PROJ. NO.	
图号	DWG. NO.	09
出图日期	DATE	
归档记录	FILE. NO.	

备注
REMARK

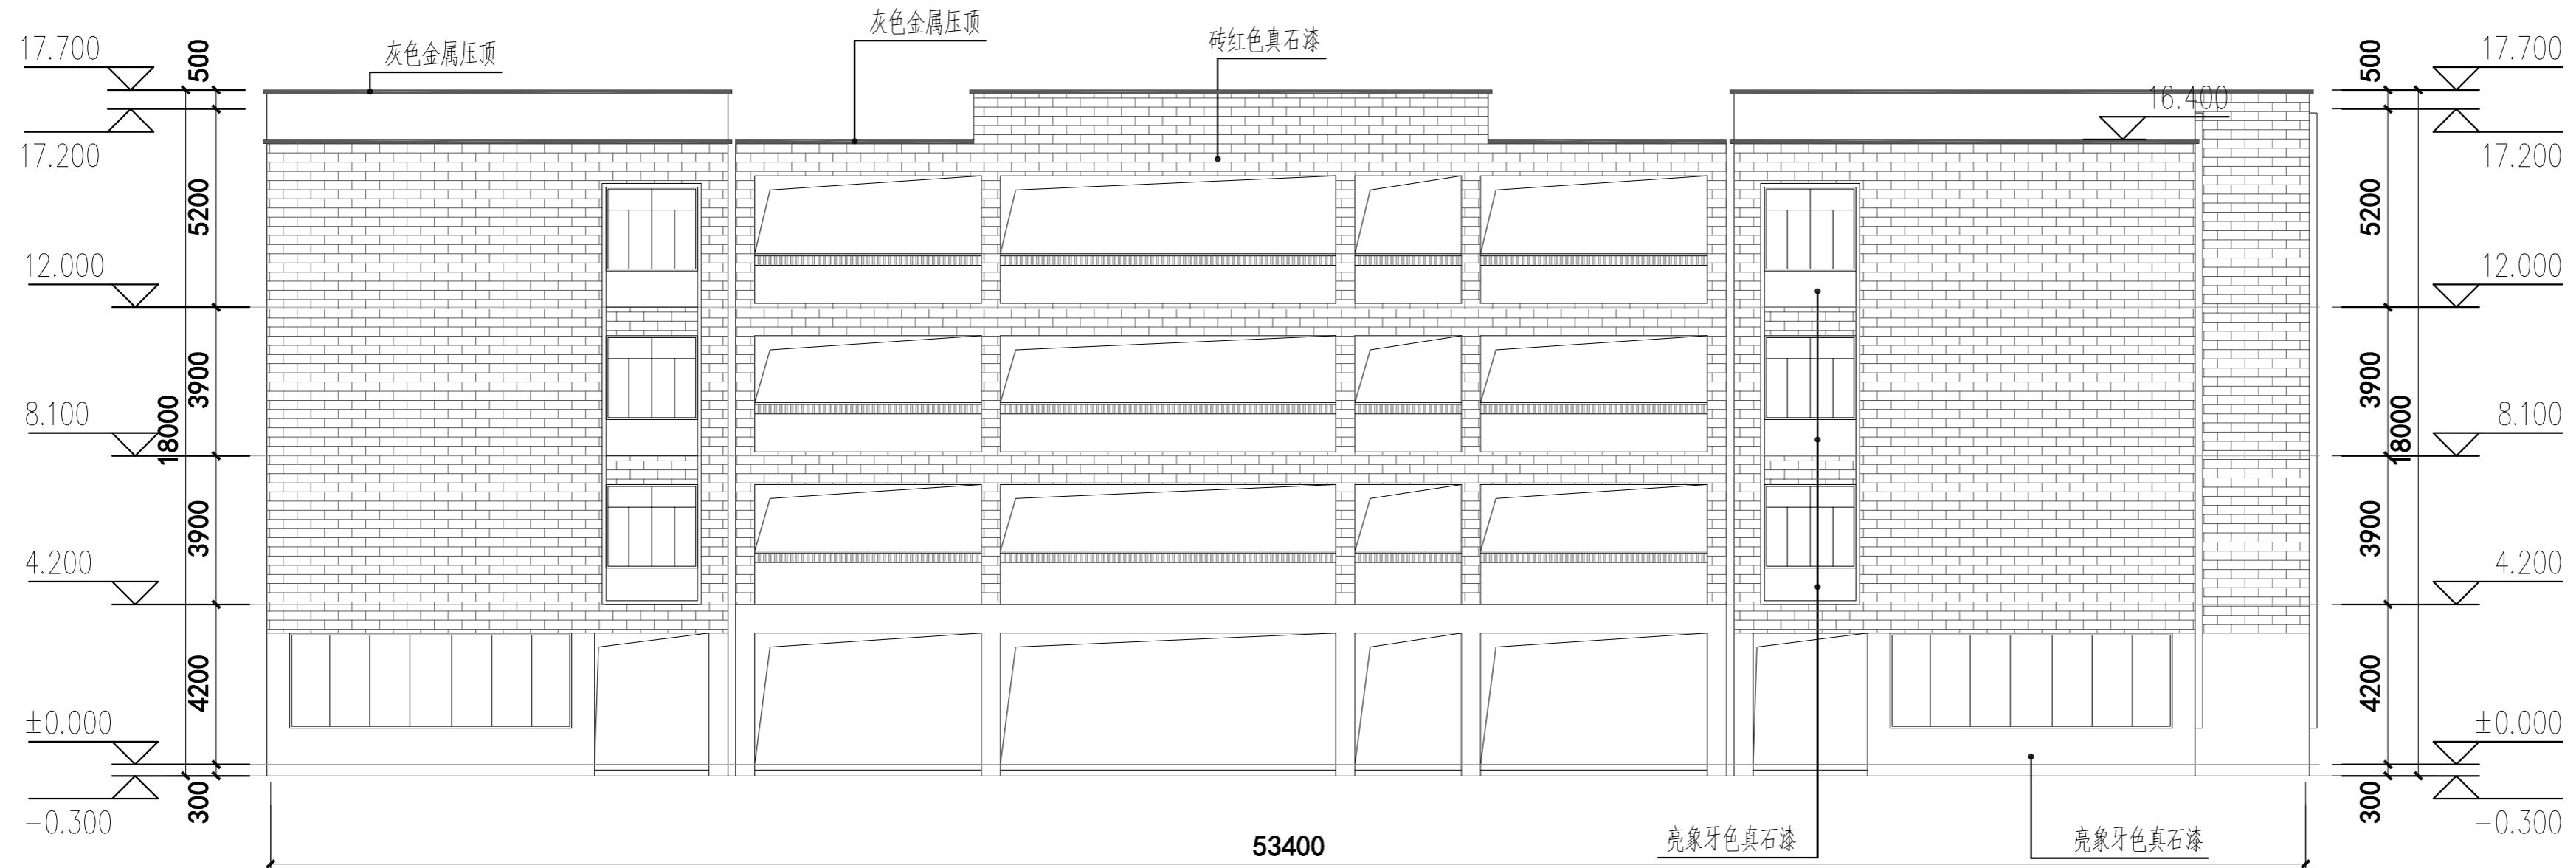

1-轴-1-A轴立面图 1:100

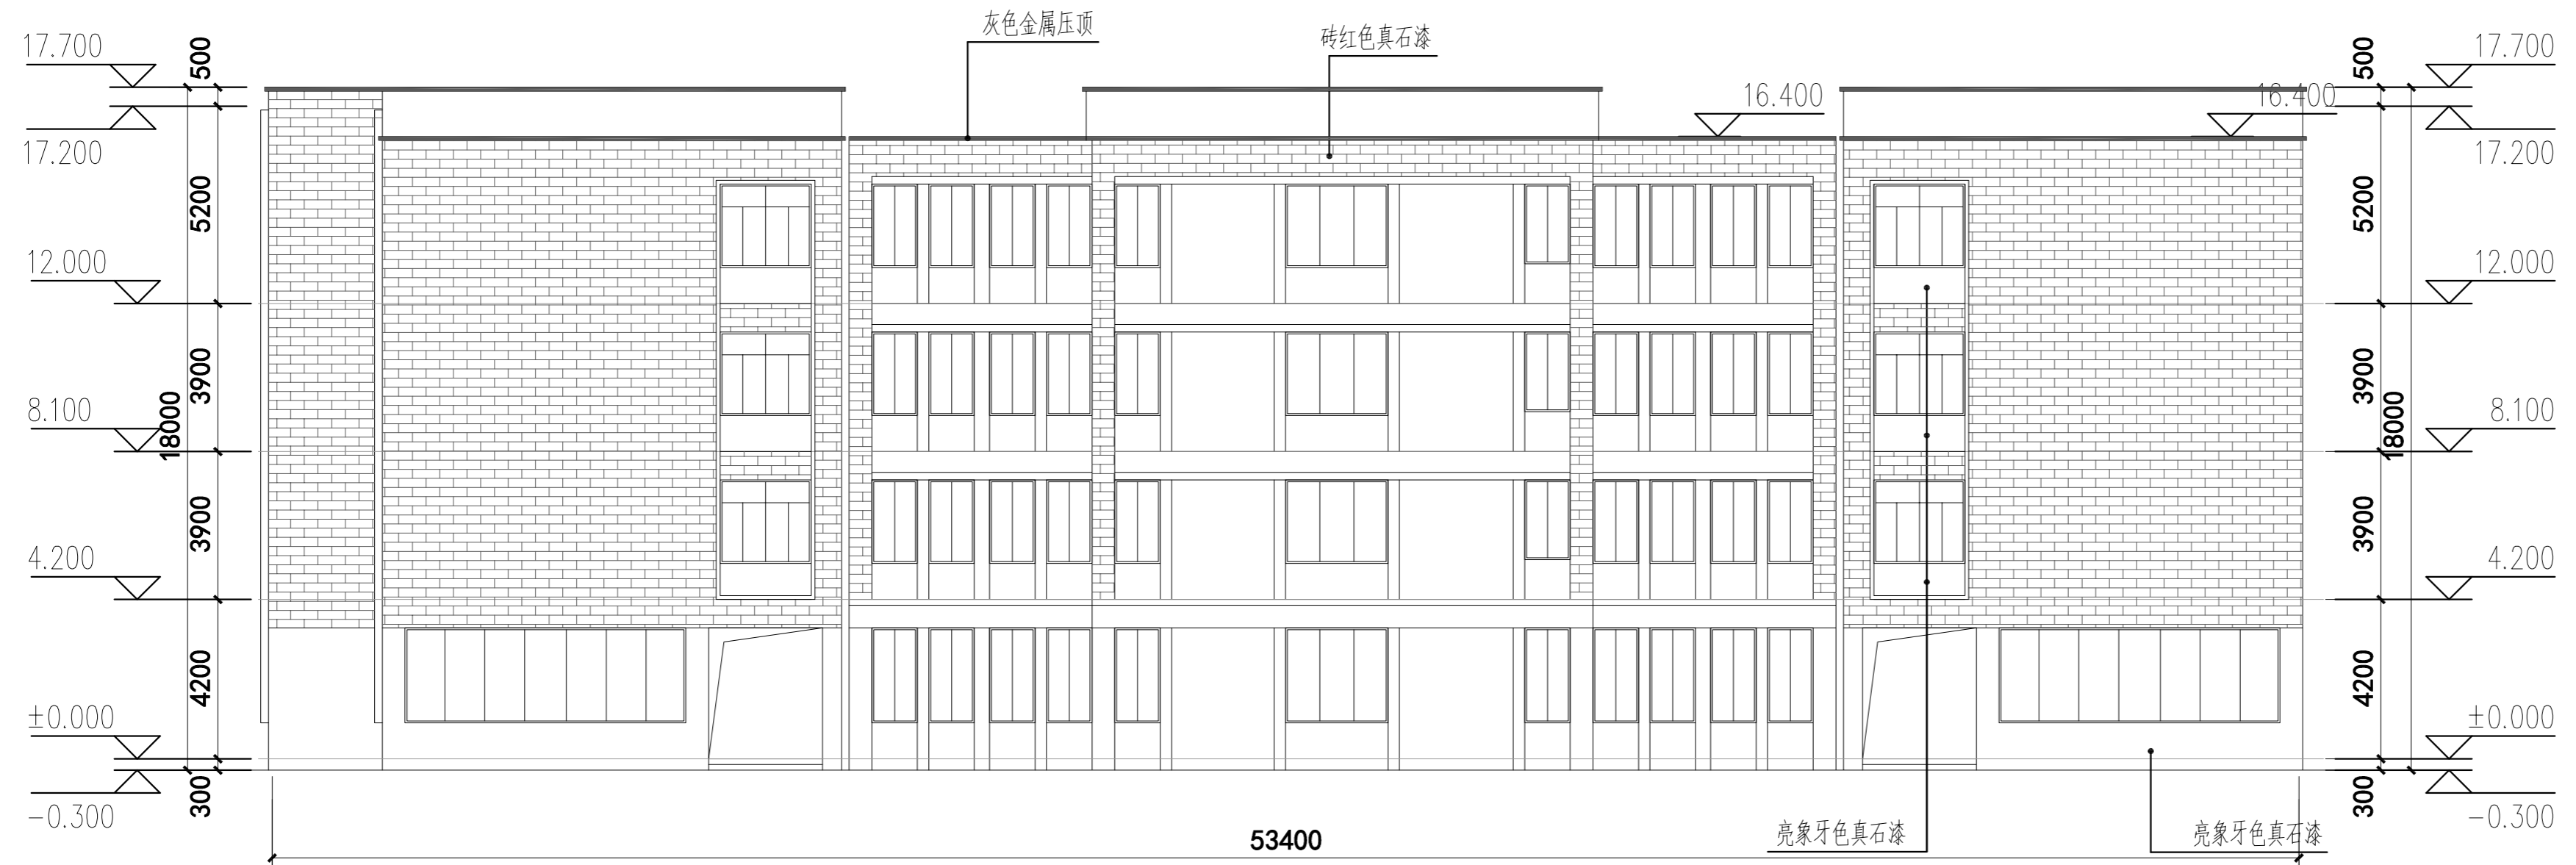

1-A轴-1-L轴立面图 1:100

版权所有。
本图加盖施工图章为有效版本。
COPYRIGHT RESERVED.
ONLY THE DRAWING WITH "CONSTRUCTION
DRAWING" STAMP IS VALID VERSION.

执业签章
SEAL

执业签章
SEAL

北京北建大建筑设计研究院
有限公司
ARCHITECTURAL DESIGN AND RESEARCH INSTITUTE
OF BUCEA CO., LTD
中国 北京 西城区展览路1号
NO.1 Zhanlan Rd Xicheng District Beijing P.R.C
甲级建设工程设计资质证书号:A111012399
甲级文物保护工程勘察设计资质证书号:文物设甲字0101SJ0004

工程主持人	PROJ. M.	
设计签字	SIGNATURE	
设计人	DESIGN	
复核人	CHECK	
专业负责人	DISP. RES.	
审核	AUDITE	
审定	AUTHORIZE	

工程名称
PROJECT 伊滨区惠民工程十号安置
小区配套小学

图纸名称
DWG. TITLE 1#综合教学楼 1-A轴-1-L轴立面图
1#综合教学楼 1-L轴-1-A轴立面图


工程编号	PROJ. NO.	
图号	DWG. NO.	10
出图日期	DATE	
归档记录	FILE. NO.	

备注
REMARK

工程主持人 建筑 结构 给排水 暖通 电气



1-1剖面图 1:100

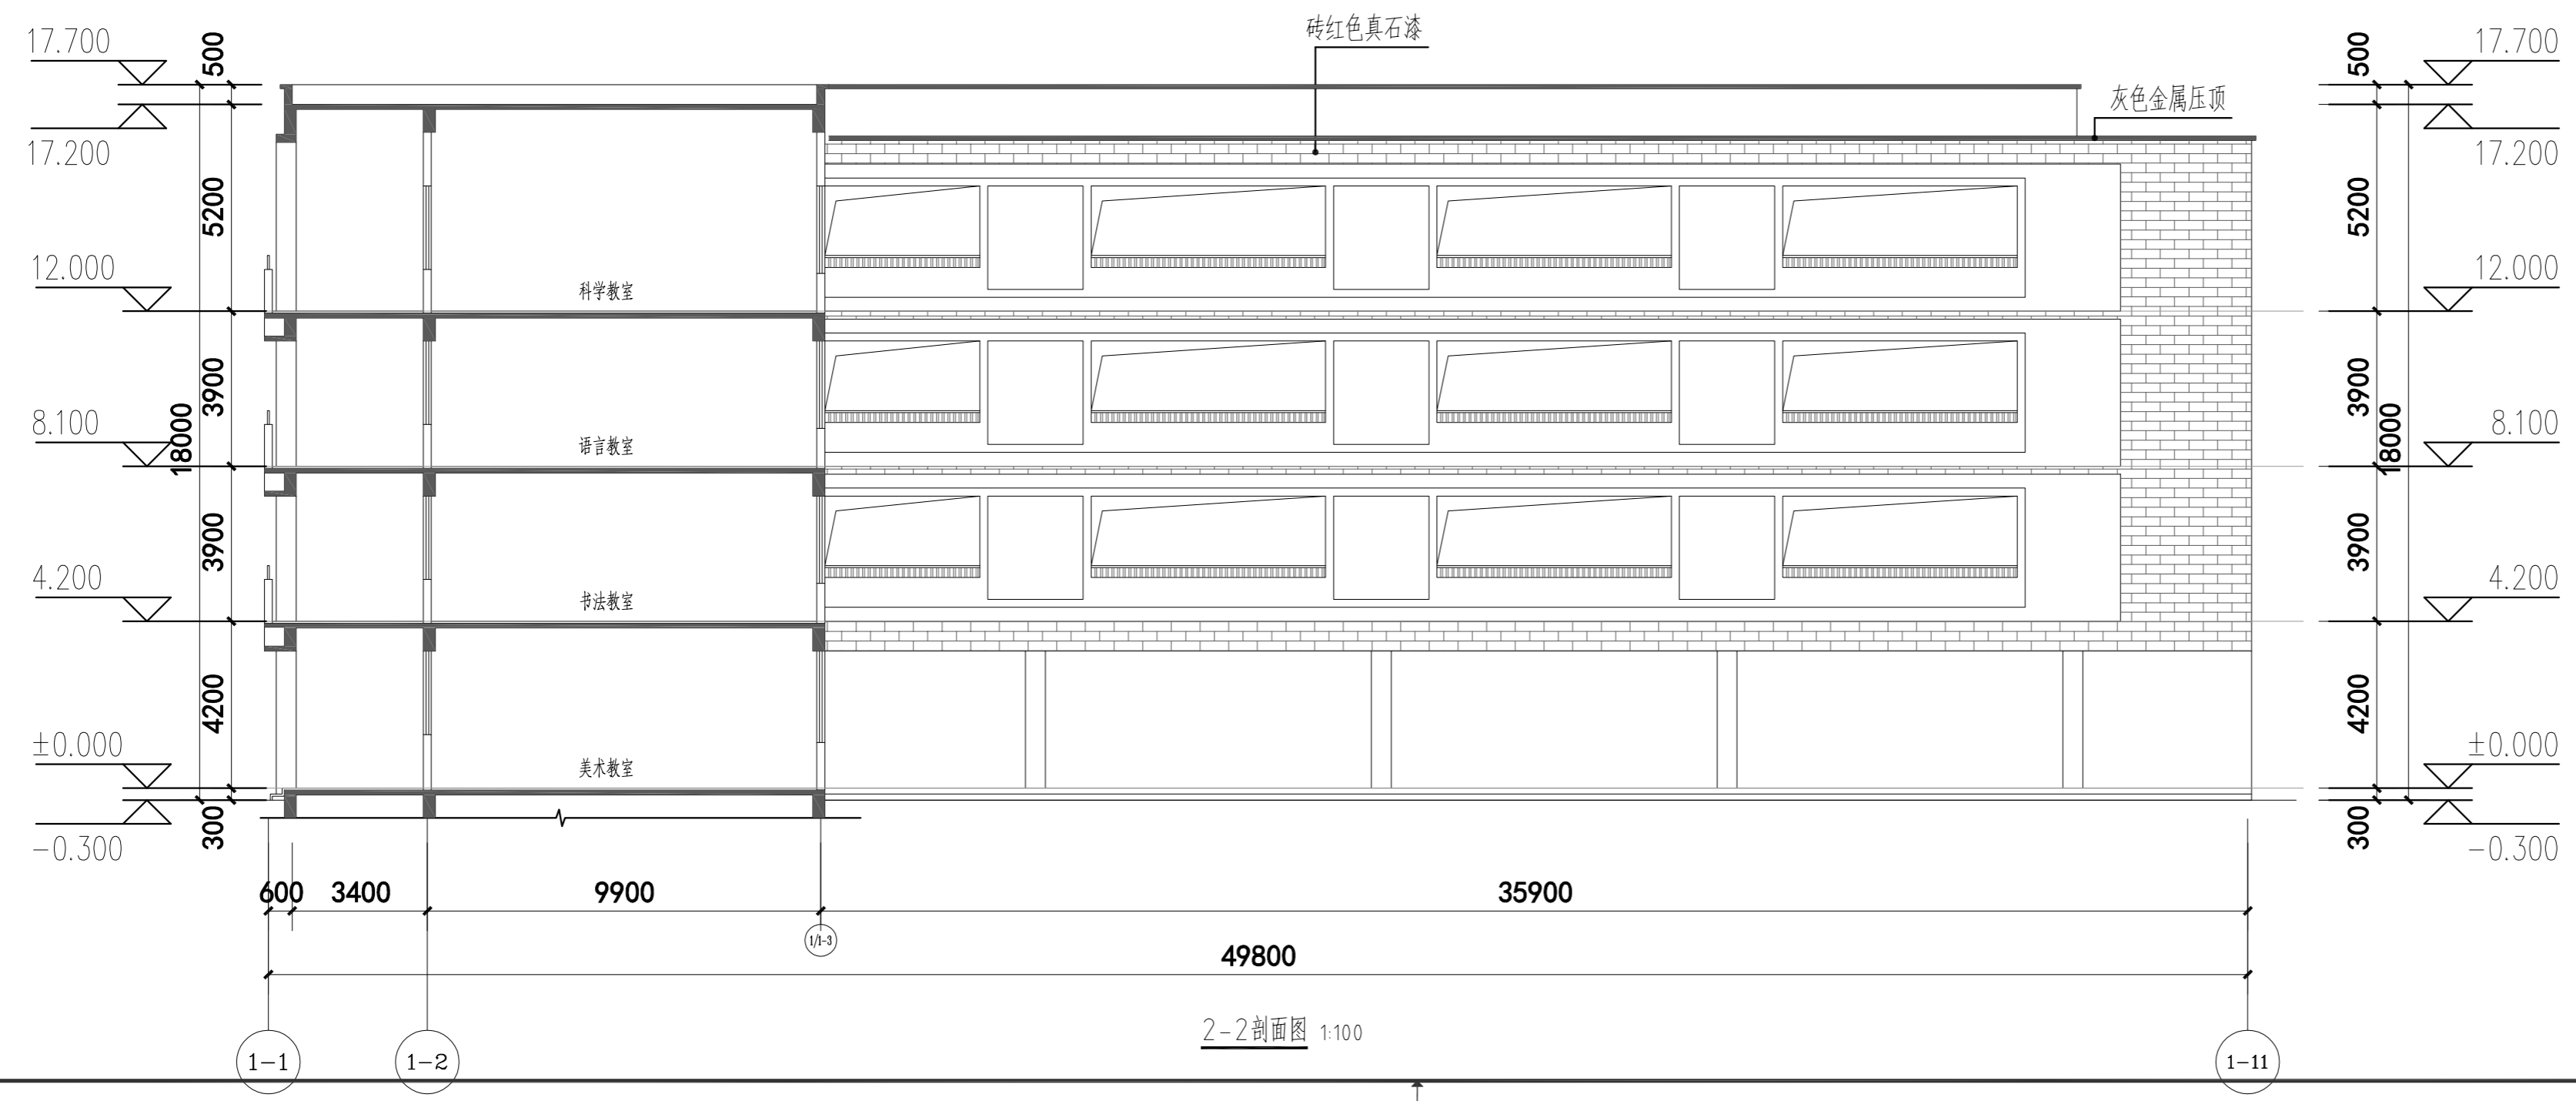

2-2剖面图 1:100

版权所有
本图加盖施工图章为有效版本。
COPYRIGHT RESERVED.
ONLY THE DRAWING WITH "CONSTRUCTION
DRAWING" STAMP IS VALID VERSION.

执业签章
SEAL

执业签章
SEAL

北京北建大建筑设计研究院
有限公司
ARCHITECTURAL DESIGN AND RESEARCH INSTITUTE
OF BUCEA CO., LTD
中国 北京 西城区展览路1号
NO.1 Zhanlan Rd Xicheng District Beijing P.R.C
甲级建设工程设计证书号:A11012399
甲级文物保护工程勘察设计资质证书号:文物设甲字0101S.0004

工程主持人	PROJ. M.	
设计签字	SIGNATURE	
设计人	DESIGN	
复核人	CHECK	
专业负责人	DISP. RES.	
审核	AUDITE	
审定	AUTHORIZE	

工程名称
PROJECT 伊滨区惠民工程十号安置
小区配套小学

图纸名称
DWG. TITLE 1#综合楼1-1剖面图
1#综合楼2-2剖面图

工程编号	PROJ. NO.	
图号	DWG. NO.	11
出图日期	DATE	
归档记录	FILE. NO.	

备注
REMARK