



洛阳市规划建筑设计研究院

有限公司

LUO YANG PLANNING & ARCHITECTURAL DESIGN INSTITUTE CO., LTD.

城乡规划: 甲级 证书编号: [建]城规编[14]167

建筑设计: 甲级 市政道路: 甲级

市政给排水: 甲级 人防专业: 乙级

资质证书: A141009266

工程勘察: 甲级 证书编号: B141009266


工程造价: 甲级 证书编号: 甲0100207

地址: 400 洛阳市洛龙区开元大道40号

邮编: P.C.: 471023

工程数字化信息

PROJECT: 1001 0000000000

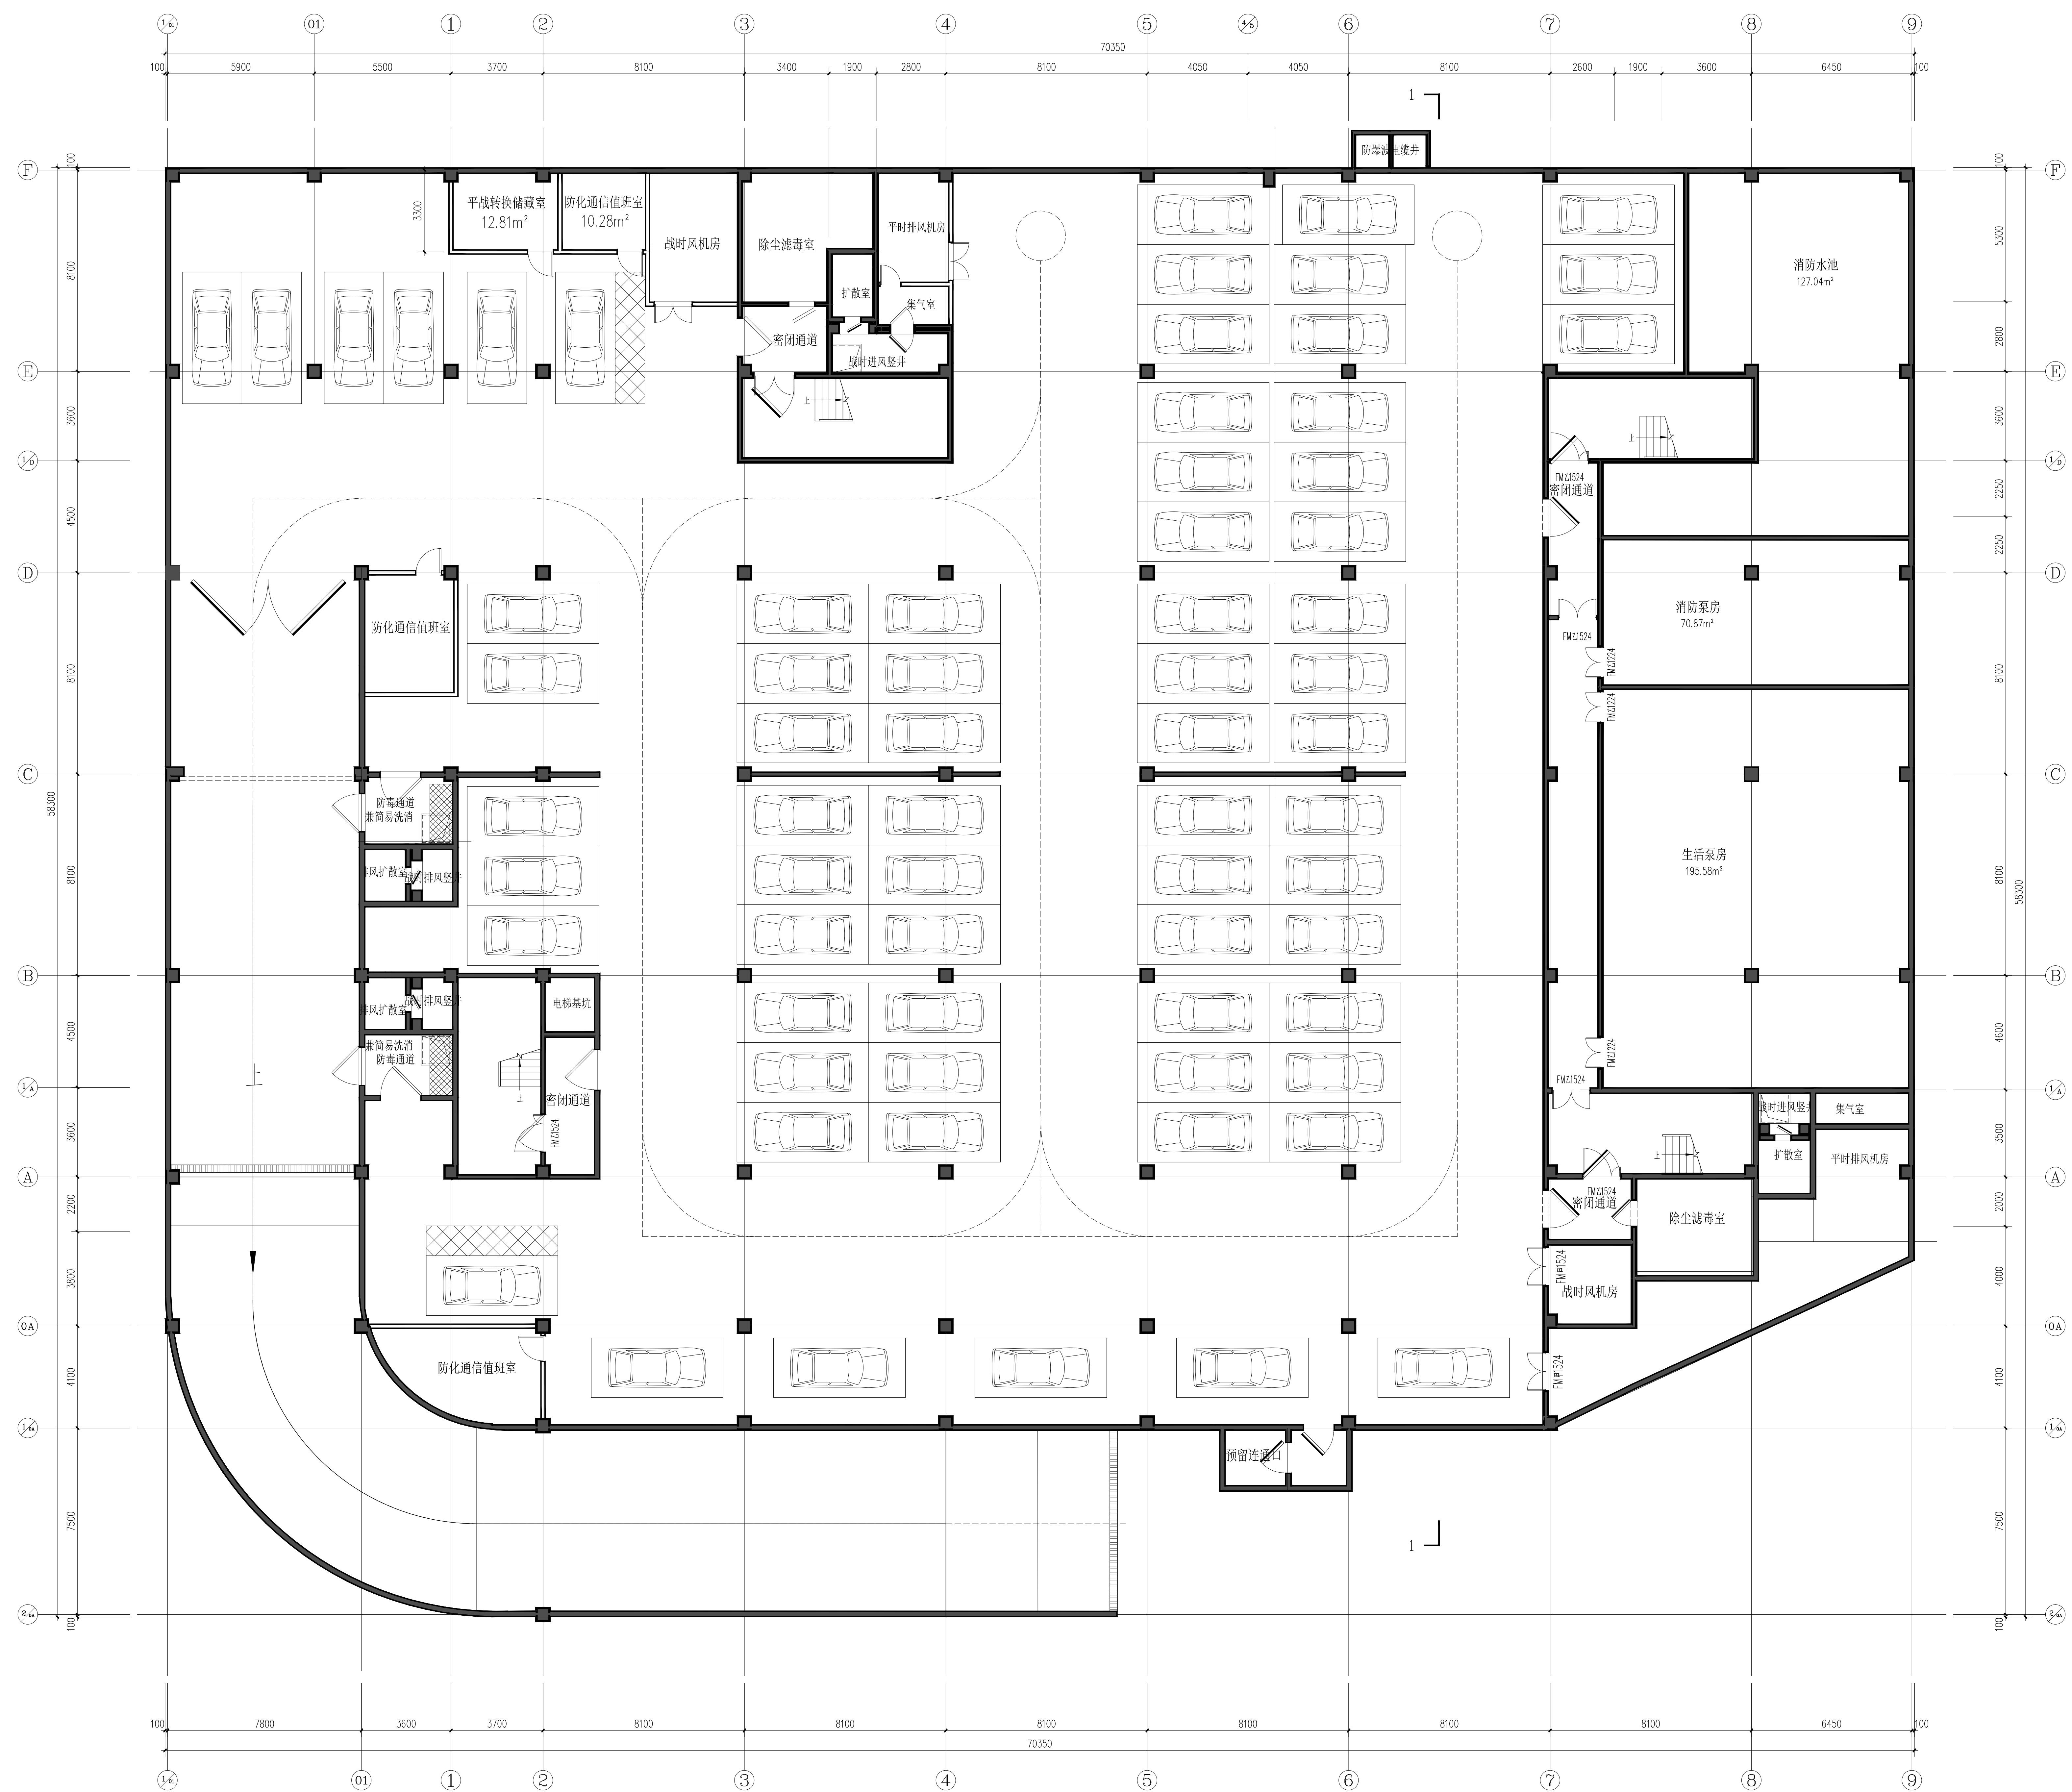

地下一层平面图 1:100

本层建筑面积: 3680 平方米  
总车位数: 68 辆 其中无障碍车位: 2 辆

出图专用章

注册师章

建设单位 伊滨经开区(示范区)教育事业发展中心


工程名称 伊滨区实验中学

项目名称 餐厅

图名 地下一层平面图

签字栏		签字	
姓名	姓名	姓名	姓名
总师	签字	签字	签字
项目负责人	签字	签字	签字
专业负责人	签字	签字	签字
审核	签字	签字	签字
校对	签字	签字	签字
制图	签字	签字	签字
工程编号	图别	图号	图别
合同编号	方案	比例	日期
设计阶段	日期	比例	日期
版本	日期	比例	日期

专业	暖通	给排水	电气	结构	建筑
姓名					
日期					

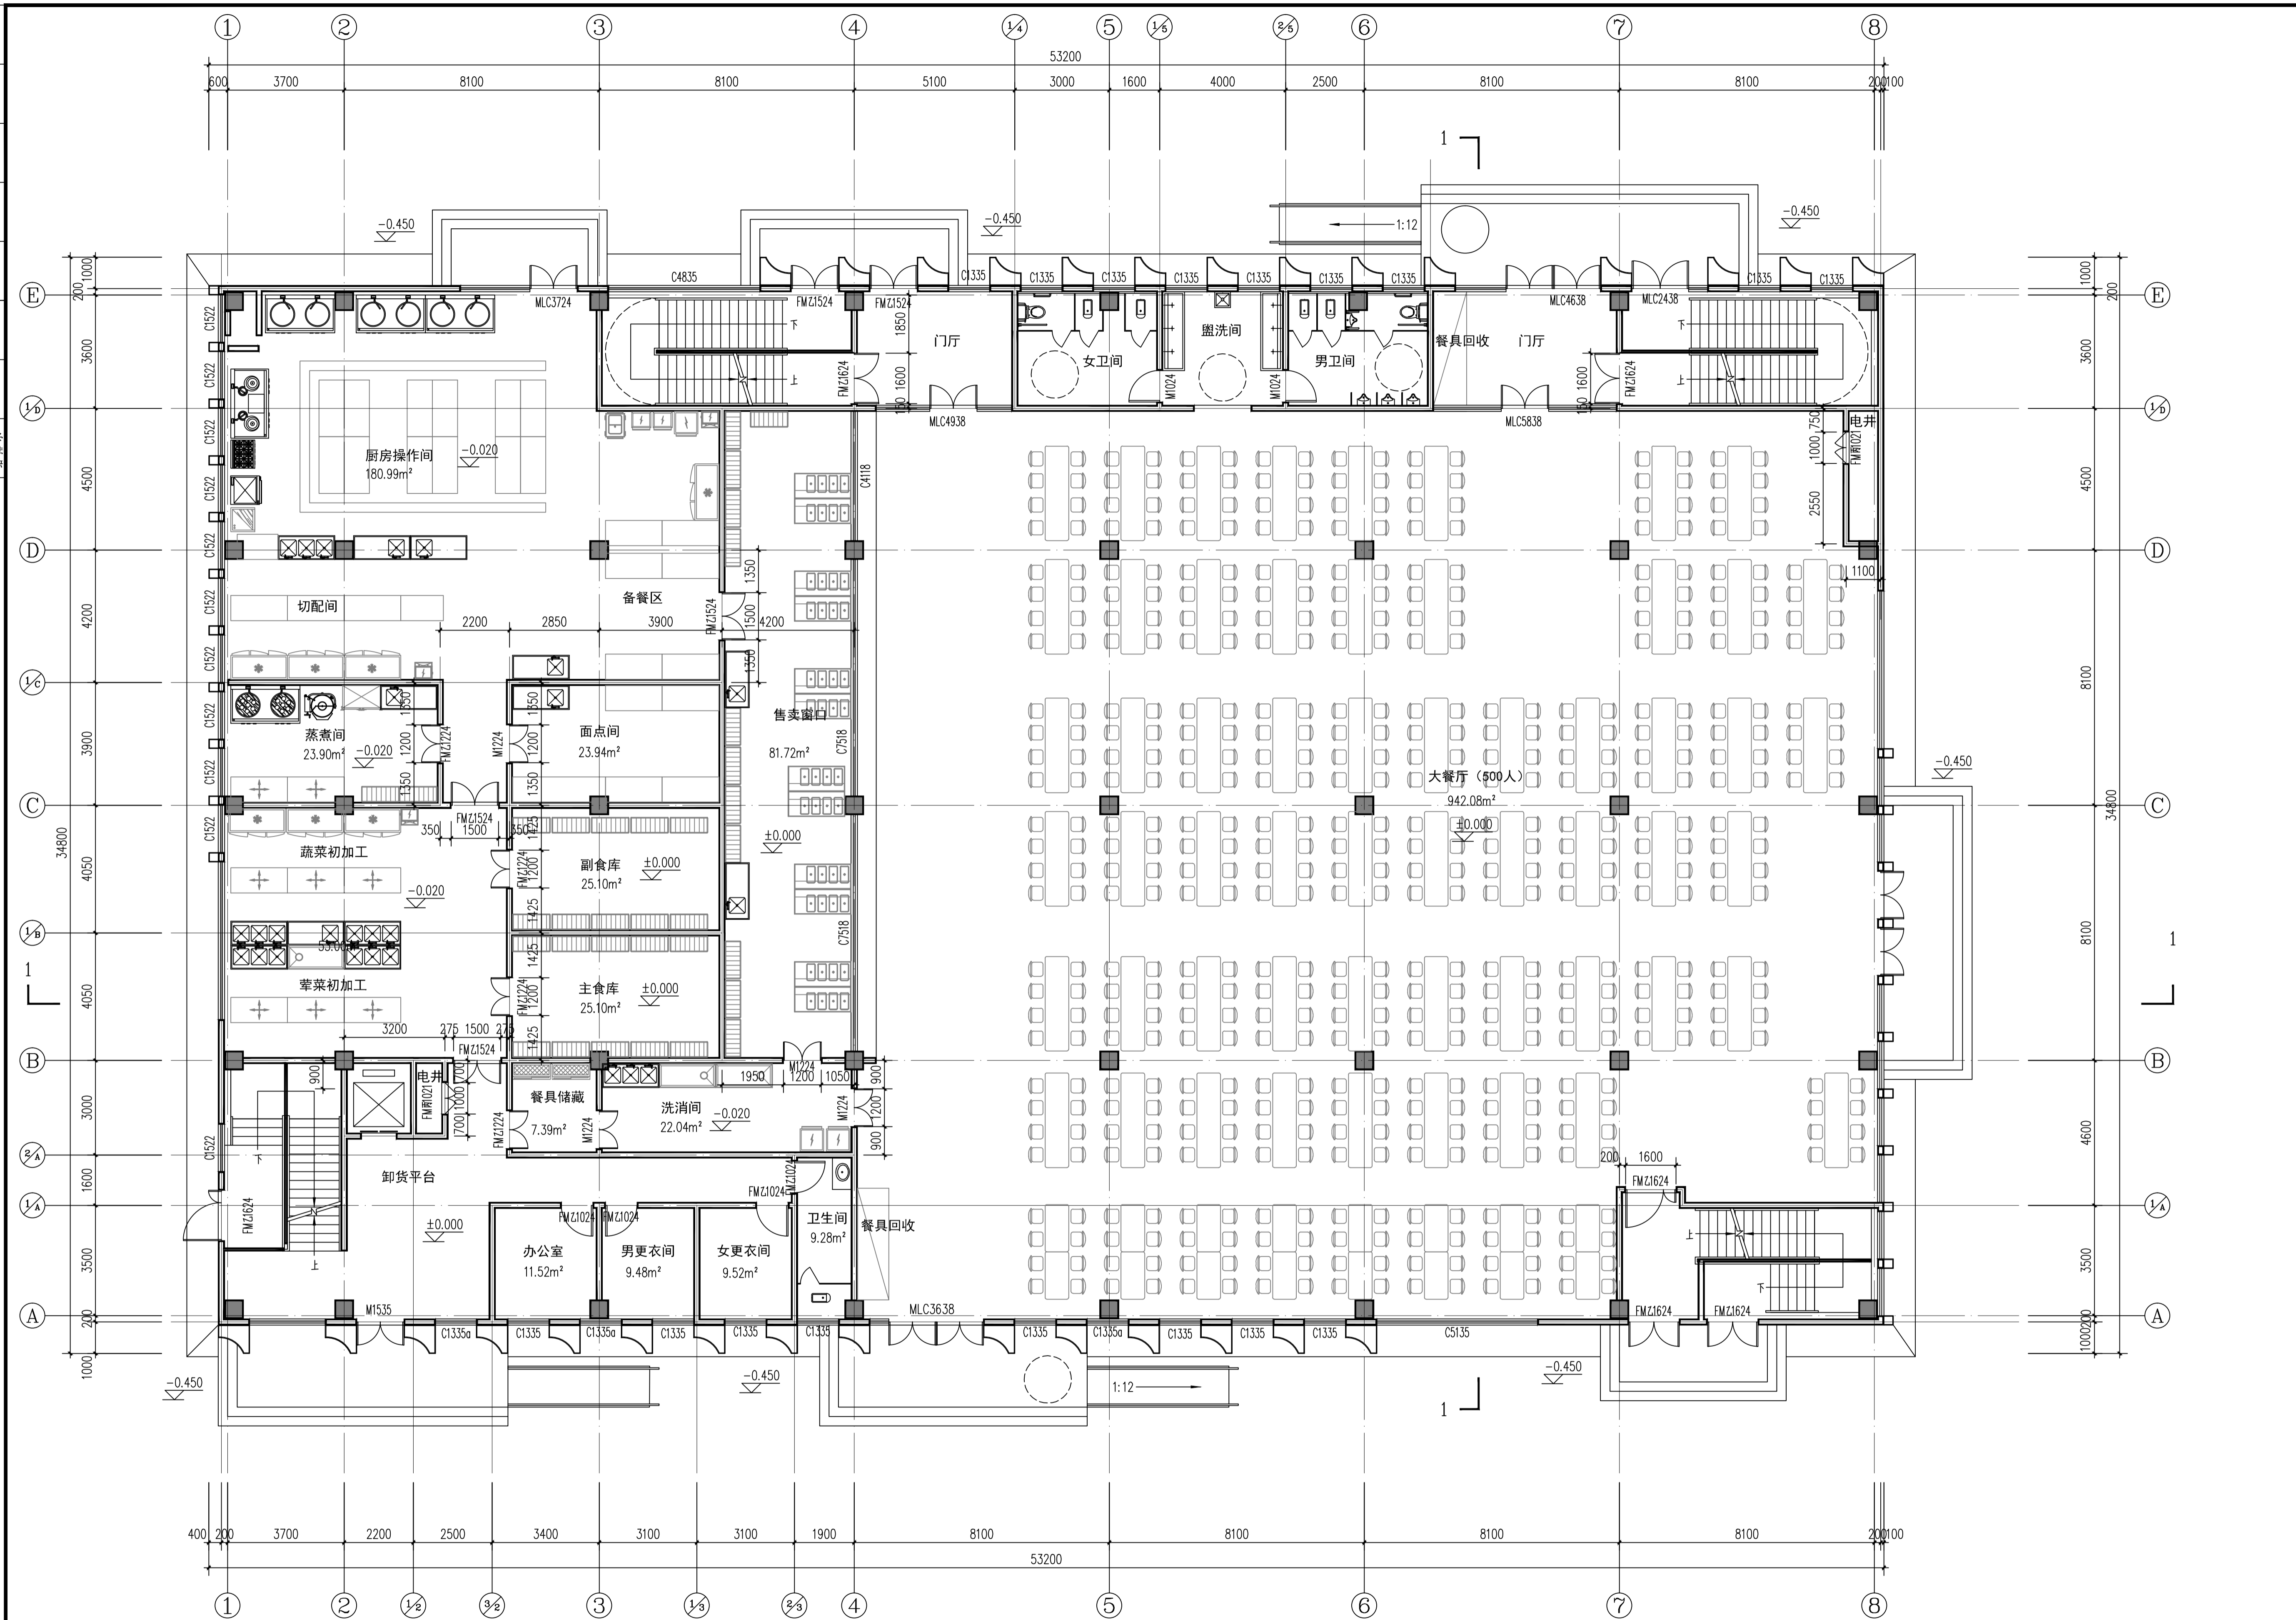

一层平面图 1:100



洛阳市规划建筑设计研究院  
有限公司  
LUO YANG PLANNING & ARCHITECTURAL  
DESIGN INSTITUTE CO., LTD  
城乡规划: 甲级 证书编号: [建]城规编141167  
建筑设计: 甲级 市政道路: 甲级  
市政桥梁: 甲级 市政排水: 甲级  
风景园林: 甲级 人防专项: 乙级  
证书编号: A141009686  
工程勘察: 甲级 证书编号: B141009686  
工程测量: 甲级 证书编号: 甲测资字4100207  
地址: 洛阳市洛龙区开元大道56号  
邮编: P.C.: 471023

工程数字化信息  
PROJECT DIGITAL INFORMATION

出图专用章  
ISSUE

注册师用章  
REGISTERED ARCHITECT OWNER

建设单位 伊滨经开区(示范区)教育事业发展中心  
CLIENT


工程名称 伊滨区实验中学  
PROJECT NAME

项目名称 餐厅  
ITEM NAME

图名 一层平面图  
FIGURE NAME

签字栏		姓名	签名
SIGNATURE BAR		REAL NAME	AUTOGRAH
总师	CHIEF ENGINEER		
项目负责人	PROJECT MANAGER		
专业负责人	SPECIAL IN CHARGE		
审定	APPROVED BY		
审核	VERIFIED BY		
校核	CHECKED BY		
设计	DESIGNED BY		
制图	DRAWN BY		
工程编号	PROJECT NO.	图别	建筑
合同编号	CONTRACT NO.	图号	
设计阶段	DESIGN PHASE	比例	1:100
版次	VERSION	日期	

专业	暖通	给排水	电气	结构	建筑	景观	人防	消防	其他
姓名									
日期									
审核									
审批									
签字									
盖章									

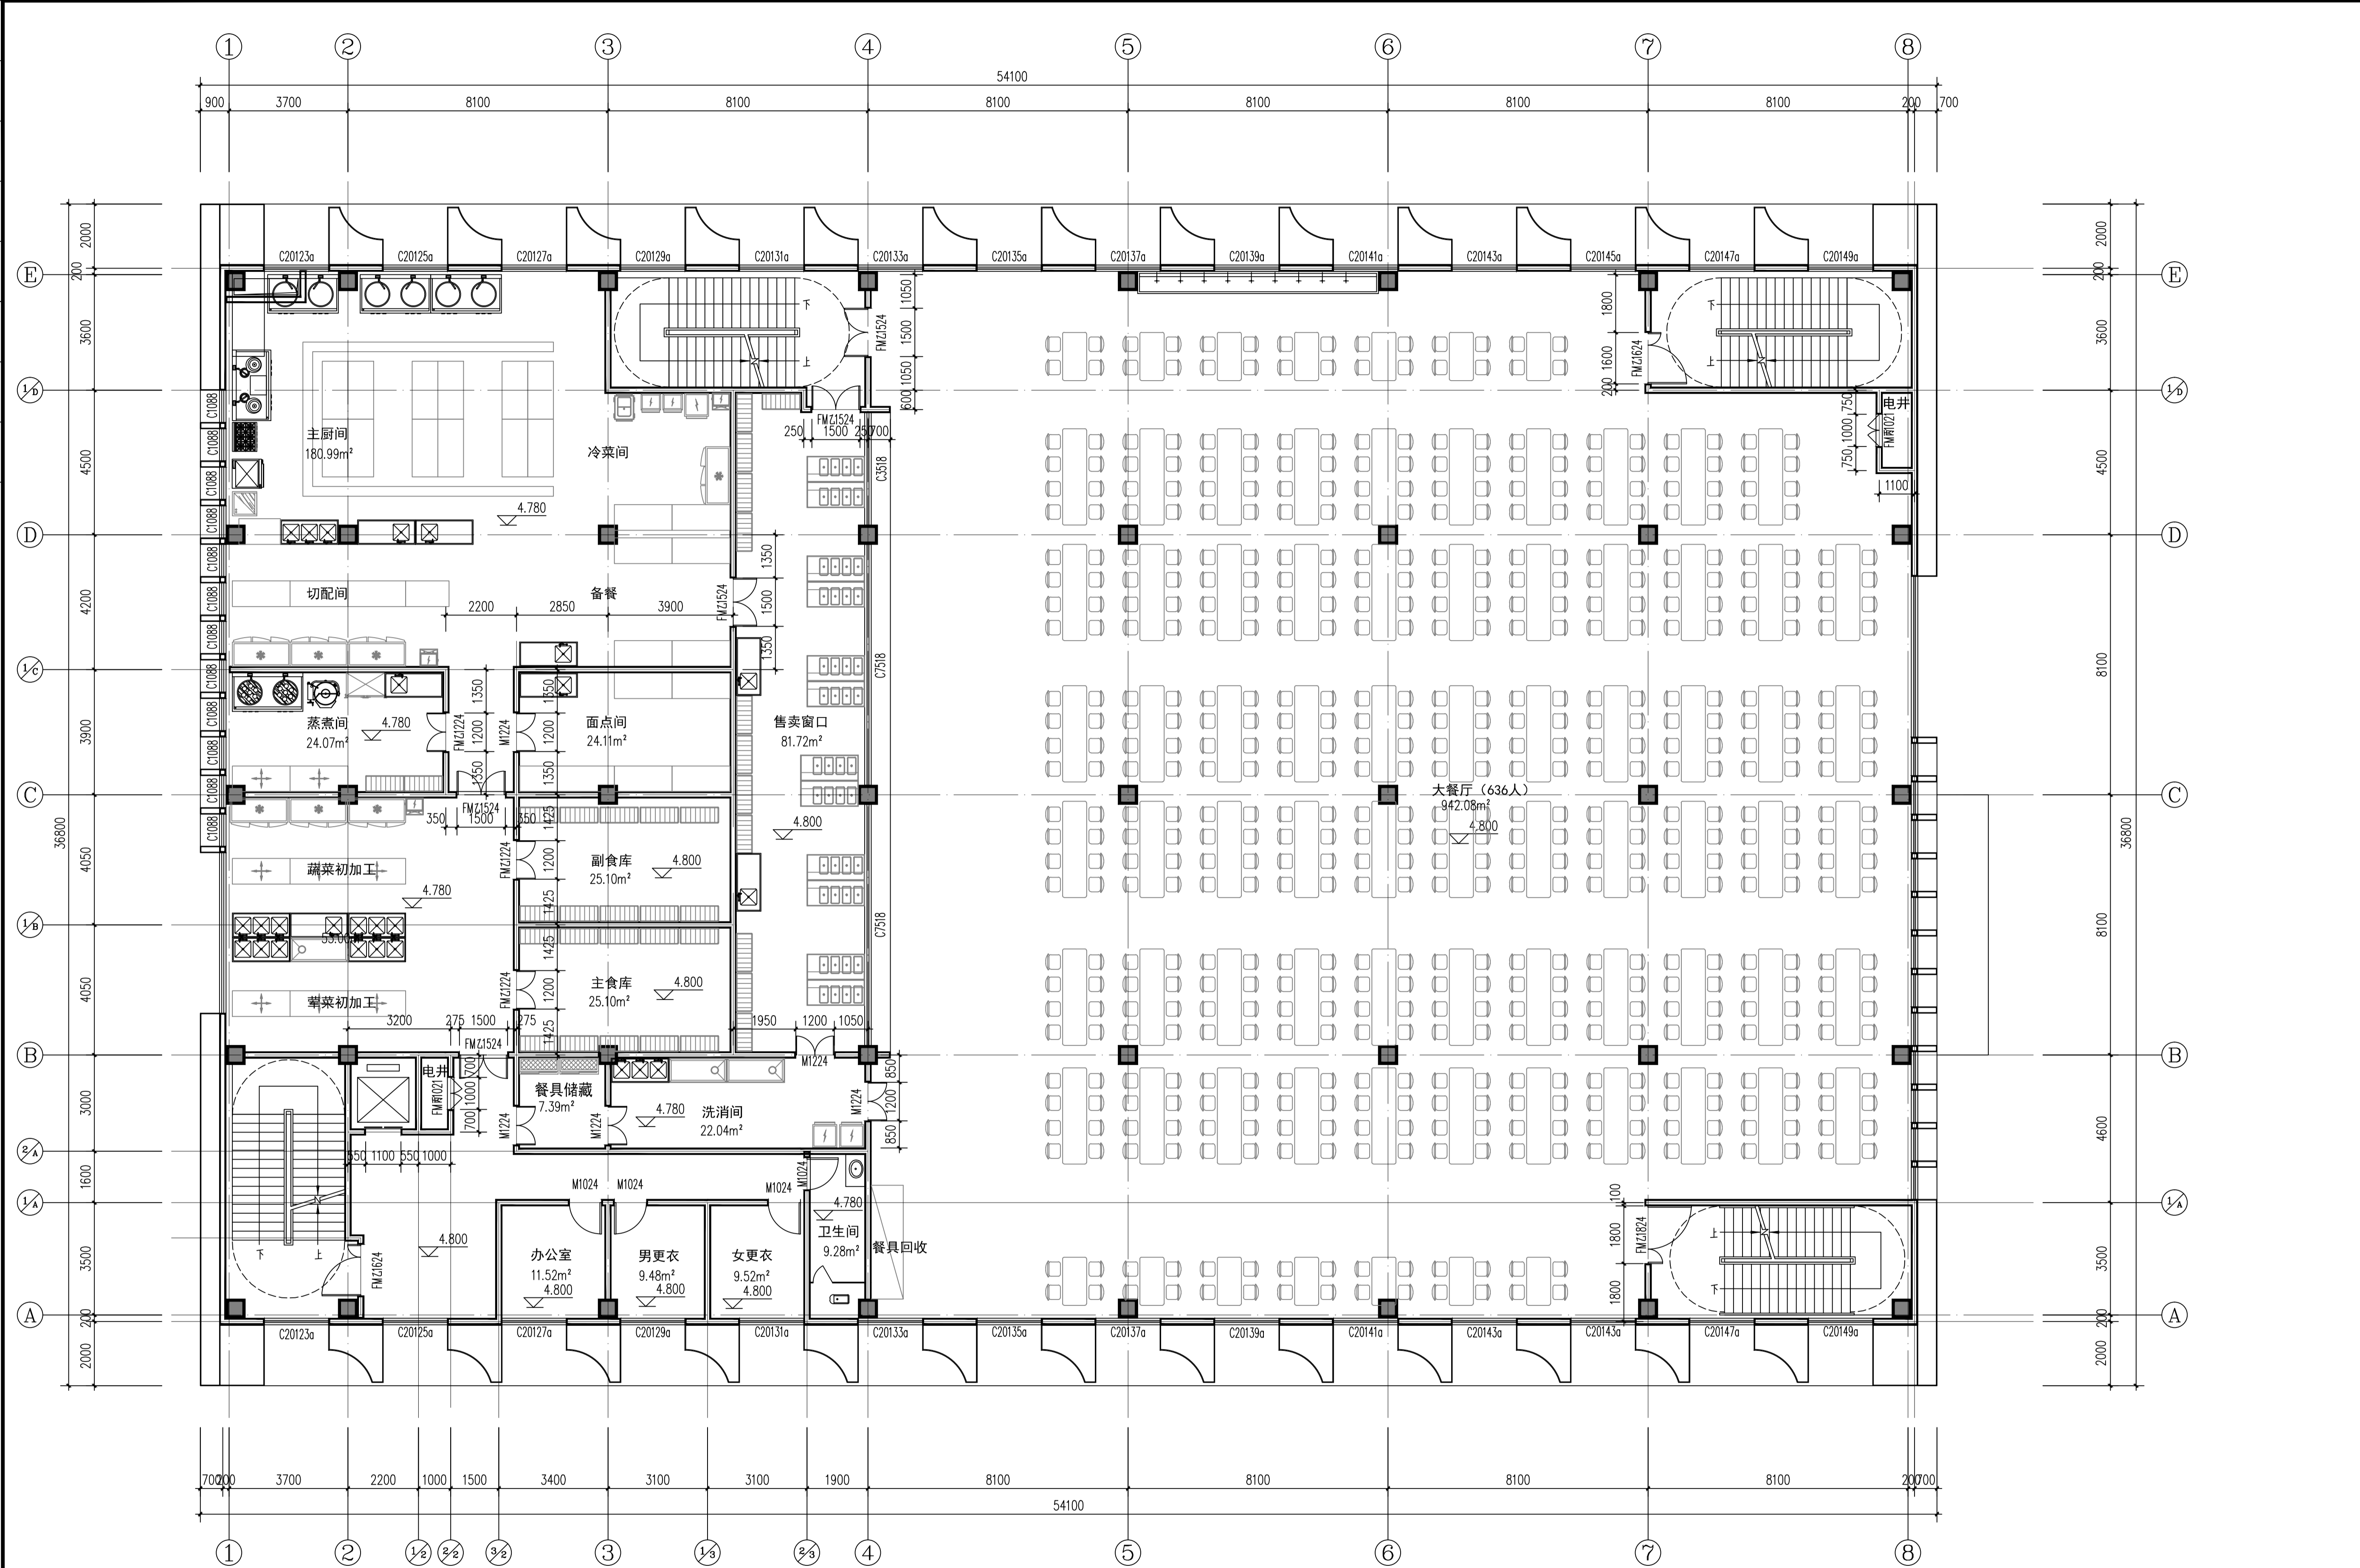

二层平面图 1:100



洛阳市规划建筑设计研究院  
有限公司

LUO YANG PLANNING & ARCHITECTURAL  
DESIGN INSTITUTE CO., LTD  
城乡规划: 甲级 证书编号: [建]城规编141167  
建筑设计: 甲级 市政道路: 甲级  
市政桥梁: 甲级 市政排水: 甲级  
风景园林: 甲级 人防专项: 乙级  
证书编号: A141009686  
工程勘察: 甲级 证书编号: B141009686  
工程测量: 甲级 证书编号: 甲测资字4100207  
地址: ADD: 洛阳市洛龙区开元大道66号  
邮编: P.C.: 471023

工程数字化信息  
PROJECT DIGITAL INFORMATION

出图专用章  
ISSUE

注册师用章  
REGISTERED ARCHITECT/ENGINEER

建设单位 伊滨经开区(示范区)教育事业发展中心  
CLIENT

工程名称 伊滨区实验中学  
PROJECT NAME

项目名称 餐厅  
ITEM NAME

图名 二层平面图  
FIGURE NAME

签字栏		图别	建筑
姓名	签名	图号	比例
总师			
项目负责人			
专业负责人			
审核			
校核			
设计			
制图			
工程编号		图号	比例
合同编号		图号	比例
设计阶段	方案图	图号	比例
版次		日期	


建筑	给排水	暖通	电气	结构	人防	其他
√	√	√	√	√	√	√



洛阳市规划建筑设计研究院  
有限公司

LUO YANG PLANNING & ARCHITECTURAL  
DESIGN INSTITUTE CO., LTD  
城乡规划: 甲级 证书编号: [建]城规编141167  
建筑设计: 甲级 市政道路: 甲级  
市政桥梁: 甲级 市政排水: 甲级  
风景园林: 甲级 人防专项: 乙级  
证书编号: A141009686  
工程勘察: 甲级 证书编号: B141009686  
工程测量: 甲级 证书编号: 甲测资字4100207  
地址 ADD: 洛阳市洛龙区开元大道66号  
邮编 P.C.: 471023

工程数字化信息  
PROJECT DIGITAL INFORMATION

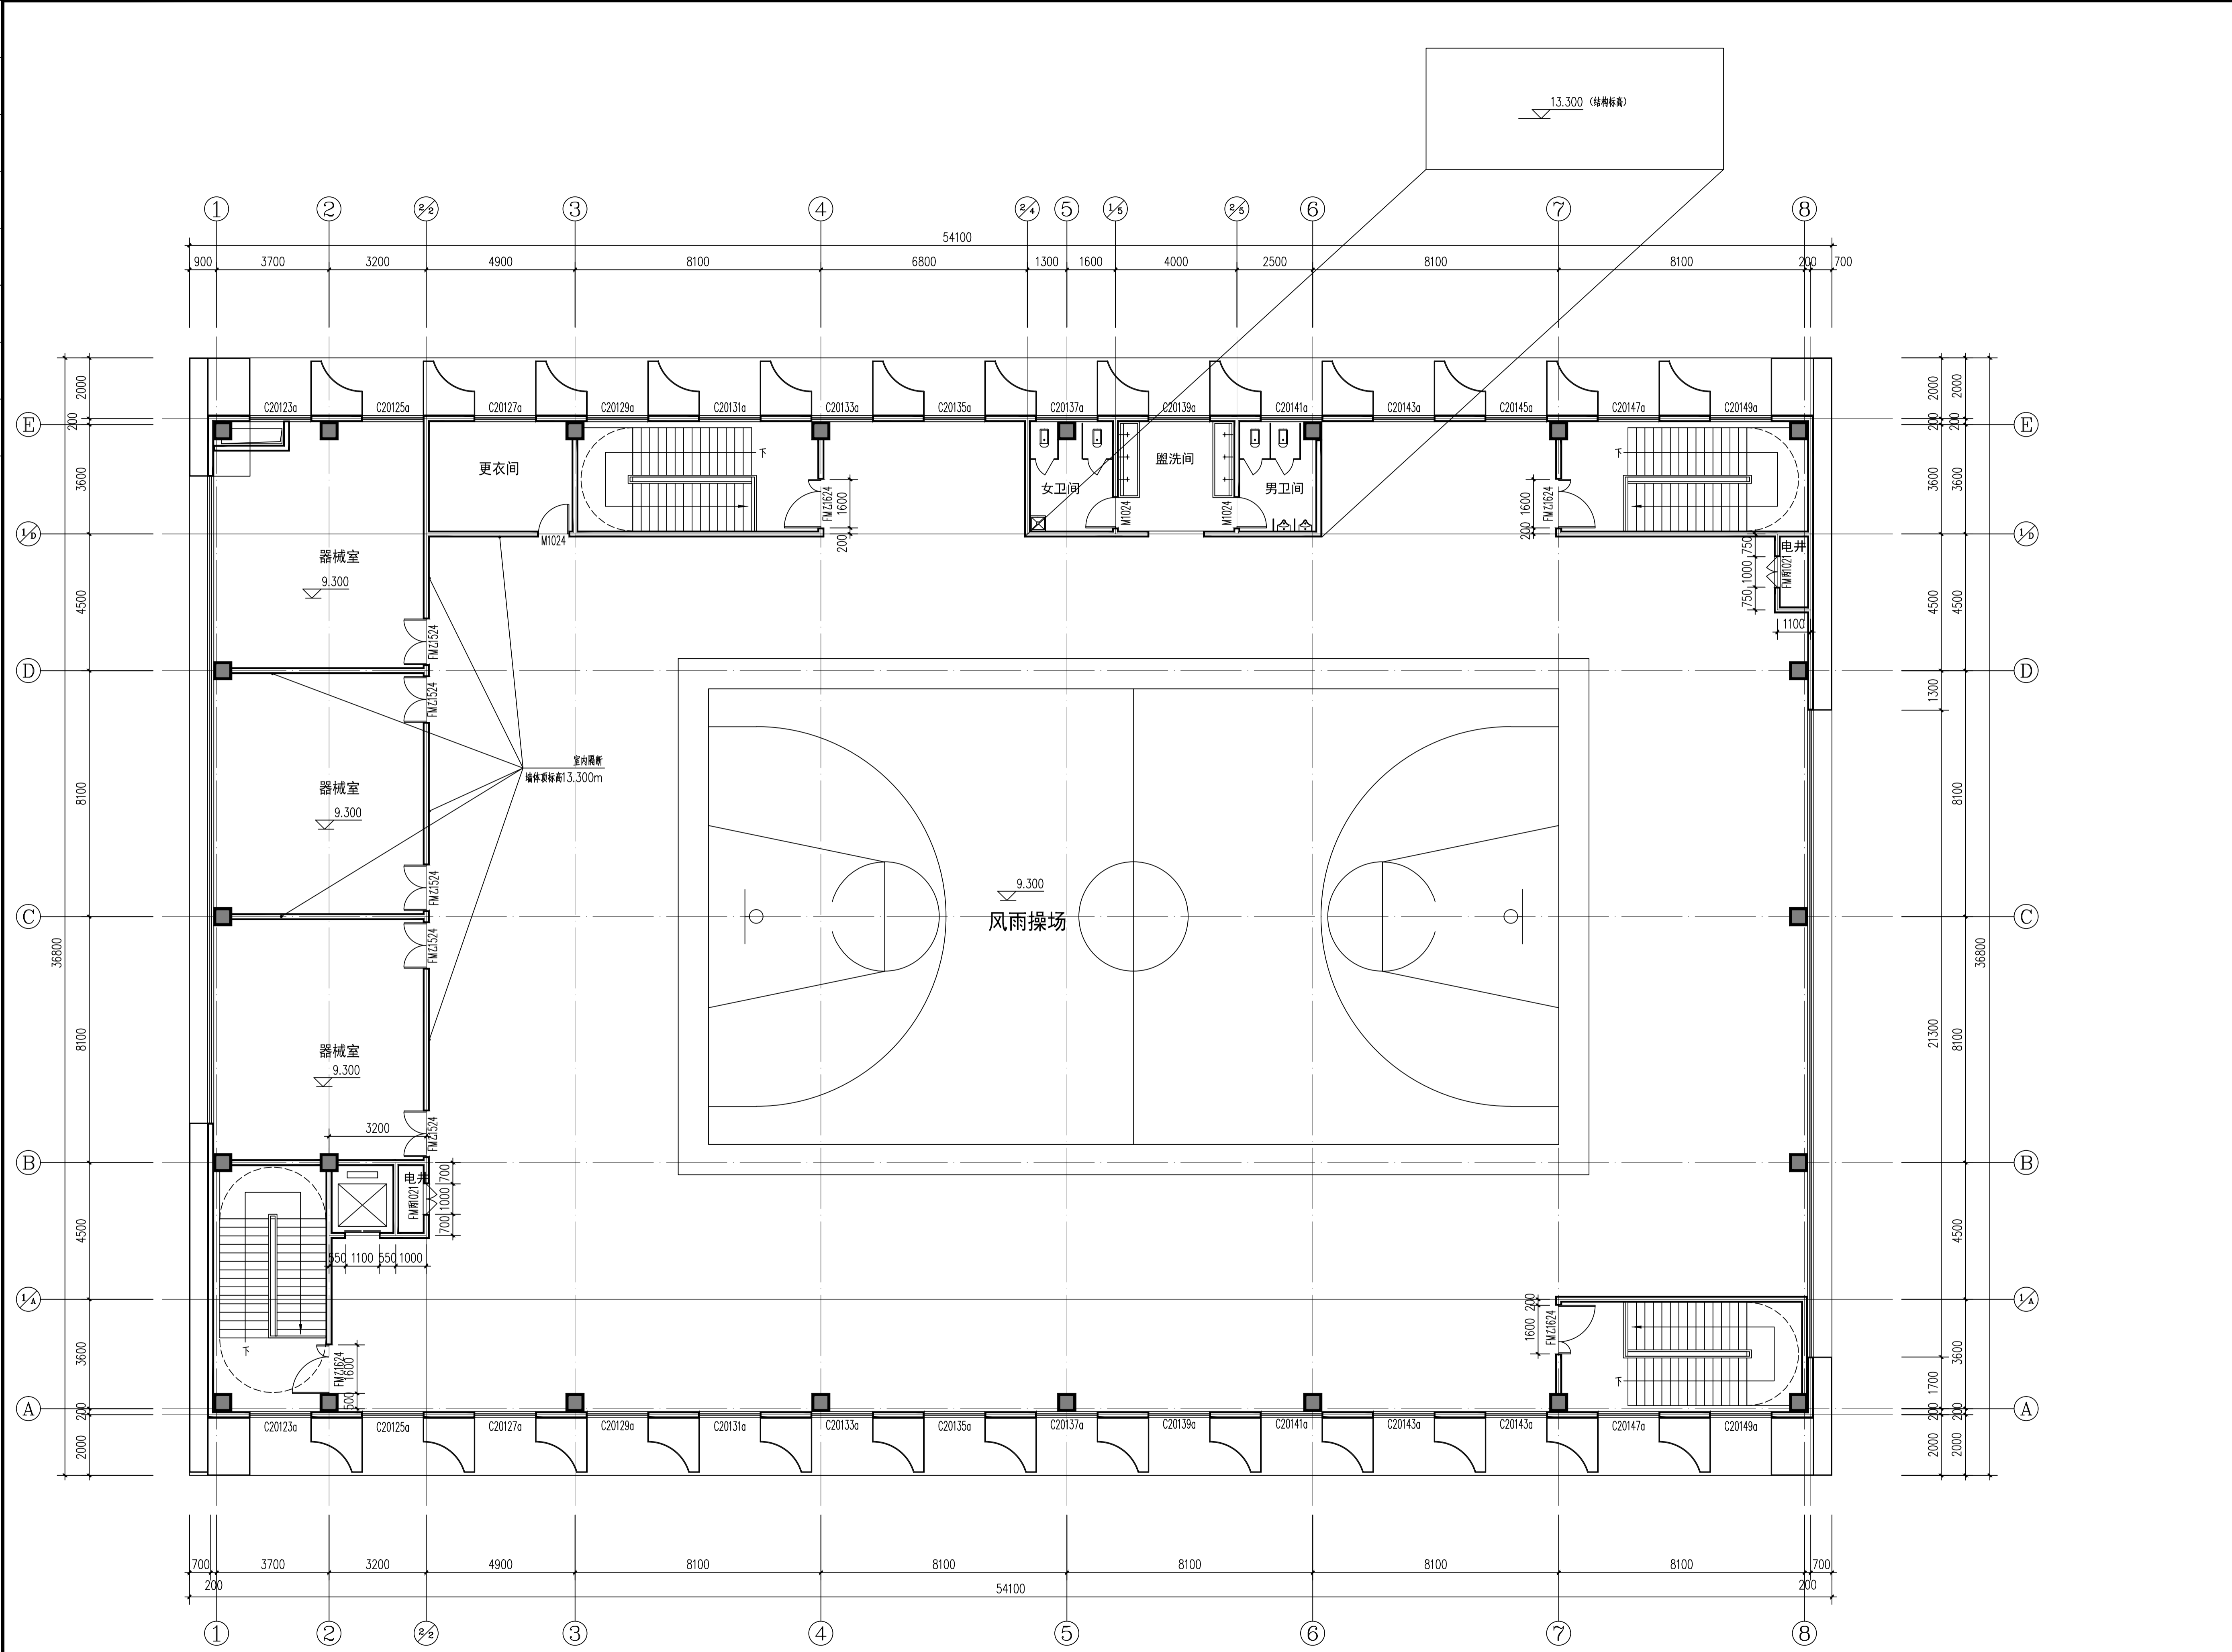

三层平面图 1:100

出图专用章  
SEAL

注册师用章  
REGISTERED ARCHITECT ENGINEER

建设单位 伊滨经开区(示范区)教育事业发展中心  
CLIENT


工程名称 伊滨区实验中学  
PROJECT NAME

项目名称 餐厅  
ITEM NAME

图名 三层平面图  
FIGURE NAME

签字栏		图别	建筑
姓名	签名	图号	比例
总师		图号	比例
项目负责人		图号	比例
专业负责人		图号	比例
审核		图号	比例
审核		图号	比例
校核		图号	比例
设计		图号	比例
制图		图号	比例
工程编号		图号	比例
合同编号		图号	比例
设计阶段	方案图	图号	比例
版次		图号	比例
		图号	比例

比例	
图例	
说明	
备注	
其他	
审核	
签字	
日期	
设计	
校核	
审核	
批准	

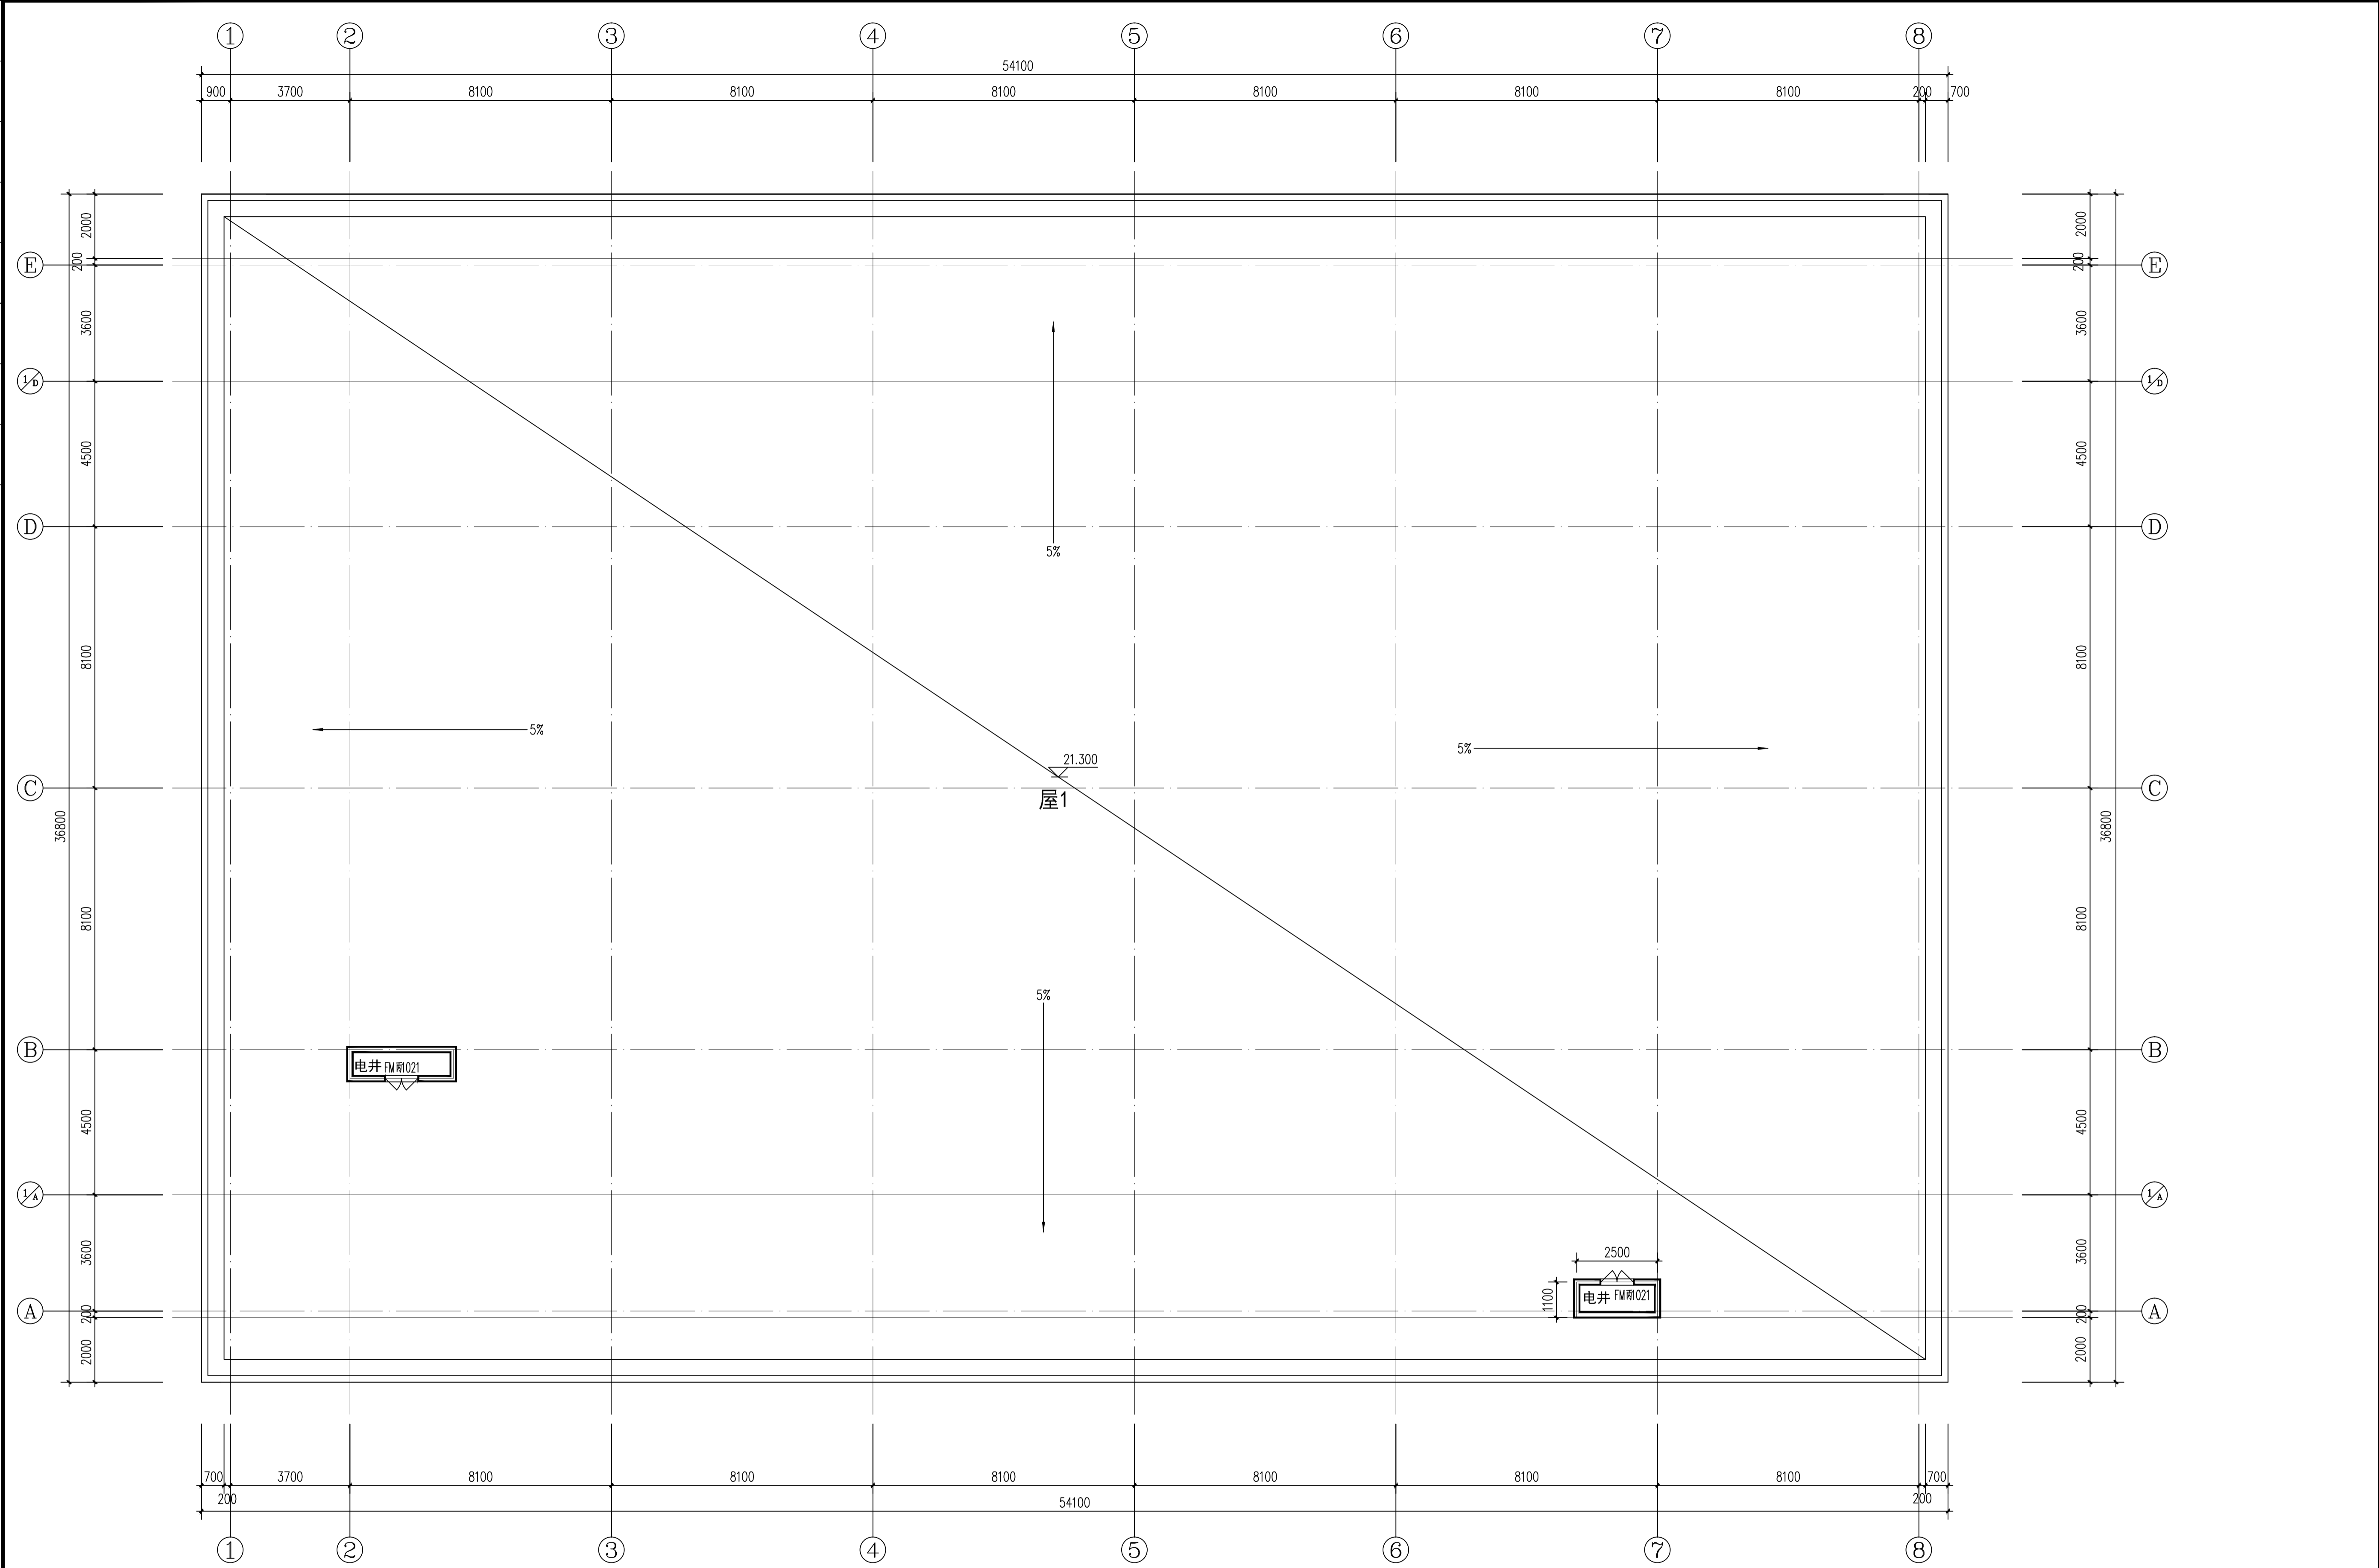

屋顶平面图 1:100



洛阳市规划建筑设计研究院

有限公司

LUO YANG PLANNING & ARCHITECTURAL  
DESIGN INSTITUTE CO., LTD

城乡规划: 甲级 证书编号: [建]城规编141167  
 建筑设计: 甲级 市政道路: 甲级  
 市政桥梁: 甲级 市政排水: 甲级  
 风景园林: 甲级 人防专项: 乙级  
 证书编号: A141009686  
 工程勘察: 甲级 证书编号: B141009686  
 工程测量: 甲级 证书编号: 甲测资字4100207  
 地址 ADD: 洛阳市洛龙区开元大道56号  
 邮编 P. C.: 471023

工程数字化信息  
PROJECT DIGITAL INFORMATION

出图专用章  
ISSUE

注册师用章  
REGISTERED ARCHITECT/ENGINEER

建设单位 伊滨经开区(示范区)教育事业发展中心  
CLIENT

工程名称 伊滨区实验中学  
PROJECT NAME


项目名称 餐厅  
ITEM NAME

图名 屋顶平面图  
FIGURE NAME

签字栏  
SIGNATURE BAR

姓名 REAL NAME	签名 SIGNATURE
总师 CHIEF ENGINEER	
项目负责人 PROJECT MANAGER	
专业负责人 SPECIALIST IN CHARGE	
审定 APPROVED BY	
审核 CHECKED BY	
校对 DESIGNED BY	
设计 DRAWN BY	
制图	
工程编号 PROJECT NO.	图别 建筑
合同编号 CONTRACT NO.	图号
设计阶段 DESIGN PHASE	比例 1:100
版本 VERSION	日期 DATE

专业	建筑
日期	
姓名	
职务	
职称	
学历	
学位	
职业资格	
注册编号	
工作单位	
联系电话	
电子邮箱	

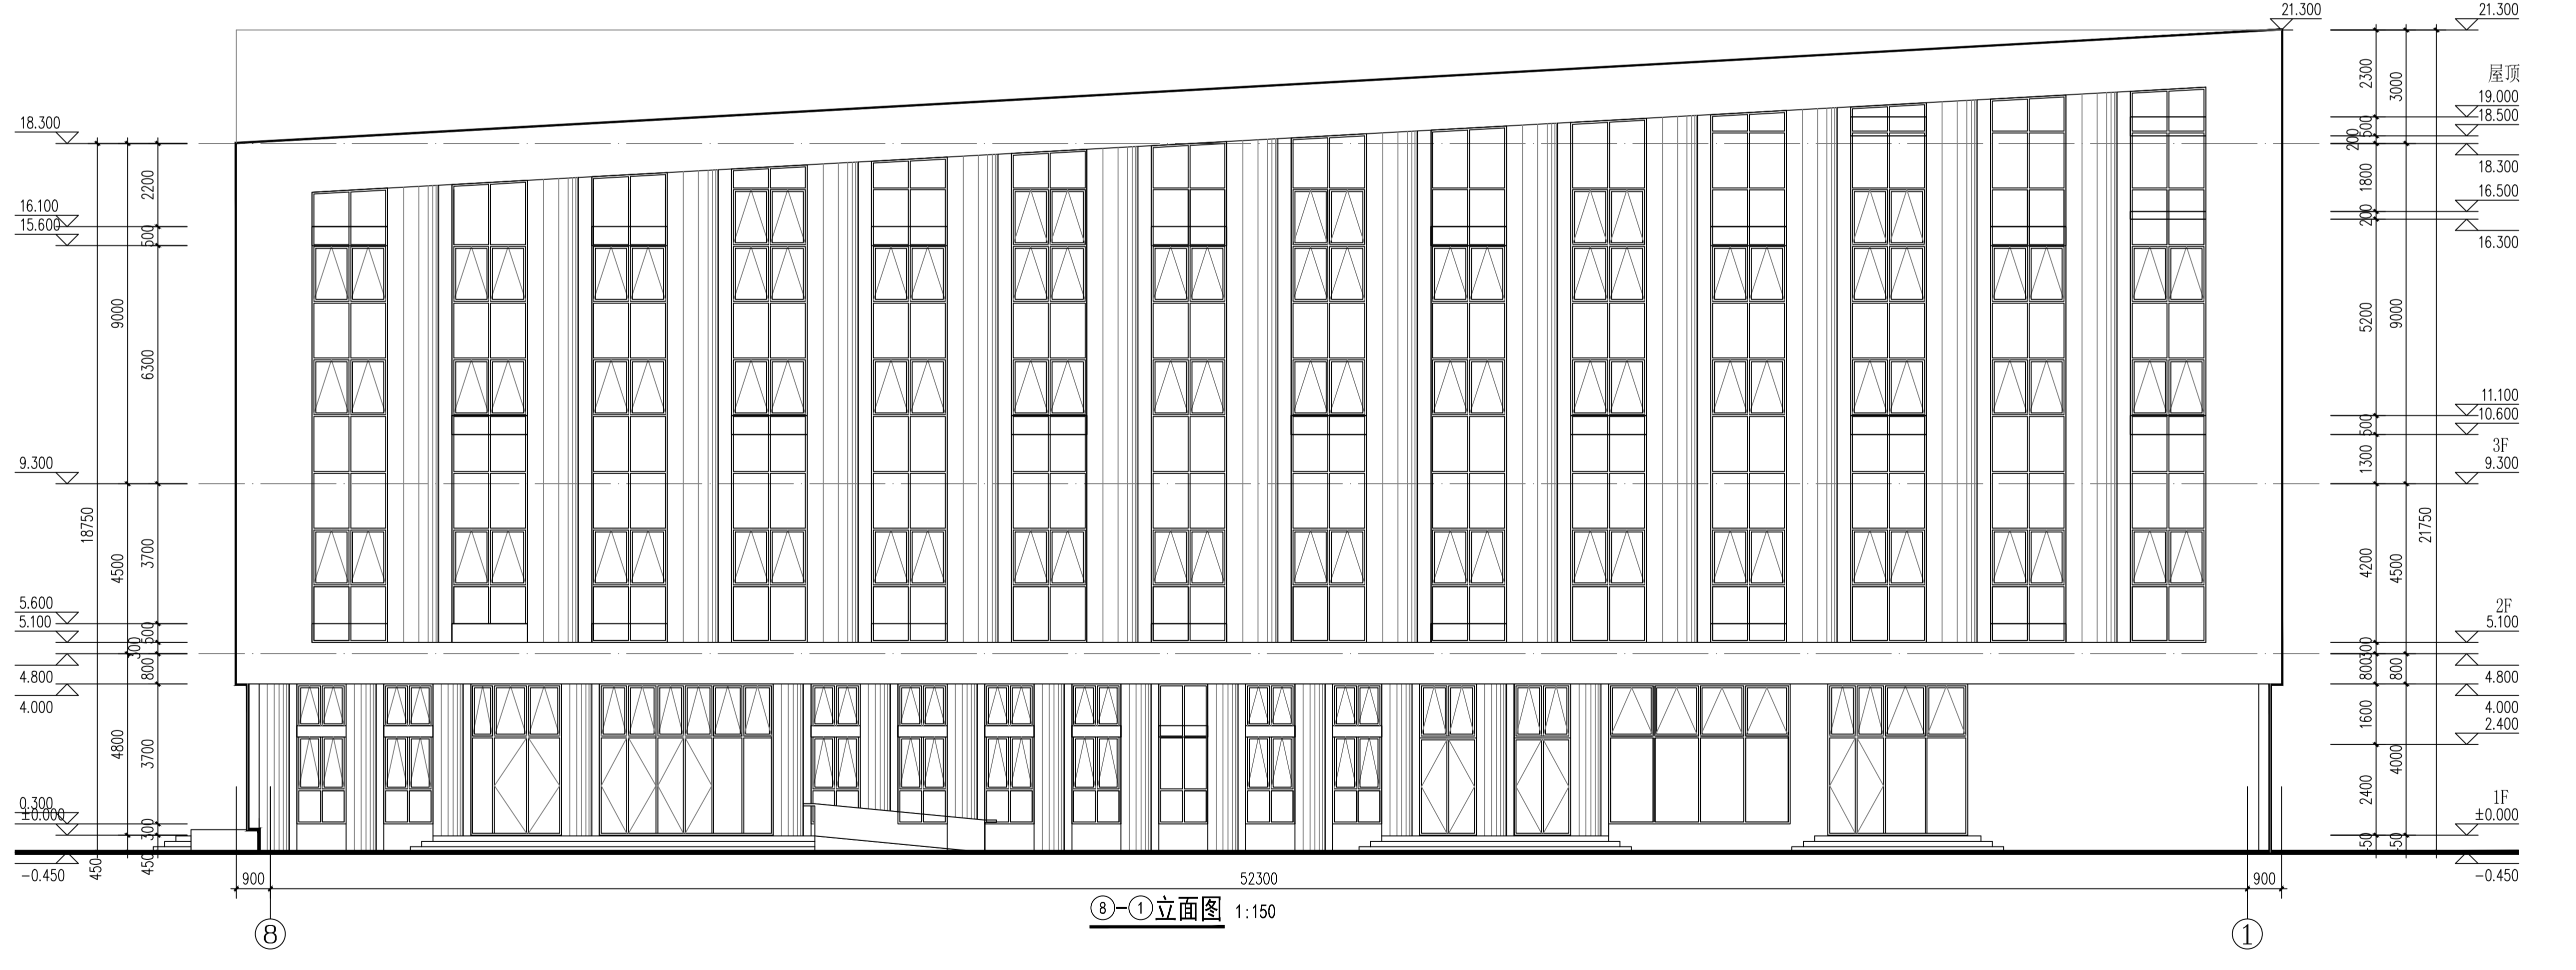

洛阳市规划建筑设计研究院  
有限公司

LUO YANG PLANNING & ARCHITECTURAL  
DESIGN INSTITUTE CO., LTD  
城乡规划: 甲级 证书编号: [建]城规编141167  
建筑设计: 甲级 市政道路: 甲级  
市政桥梁: 甲级 市政排水: 甲级  
风景园林: 甲级 人防专项: 乙级  
证书编号: A141009686  
工程勘察: 甲级 证书编号: B141009686  
工程测量: 甲级 证书编号: 甲测资字4100207  
地址: ADD: 洛阳市洛龙区开元大道56号  
邮编: P.C.: 471023

工程数字化信息  
PROJECT DIGITAL INFORMATION

出图专用章  
ISSUE

注册师用章  
REGISTERED ARCHITECT ENGINEER

建设单位 伊滨经开区(示范区)教育事业发展中心  
CLIENT



工程名称 伊滨区实验中学  
PROJECT NAME

项目名称 餐厅  
ITEM NAME

图名 1-8立面图  
8-1立面图  
FIGURE NAME

签字栏	
姓名	签名
REAL NAME	AUTOGRAF
总师	
CHIEF ENGINEER	
项目负责人	
PROJECT MANAGER	
专业负责人	
SPECIAL IN-CHARGE	
审定	
APPROVED BY	
审核	
VERIFIED BY	
校对	
CHECKED BY	
设计	
DESIGNED BY	
制图	
DRAWN BY	
工程编号	图别 建筑
PROJECT NO.	TYPE
合同编号	图号
CONTRACT NO.	FIGURE NO.
设计阶段	比例 1:100
DESIGN PHASE	SCALE
版次	日期
VERSION	DATE

建筑	
结构	
给排水	
暖通	
电气	
人防	
其他	
审核	
审批	
签字	
日期	

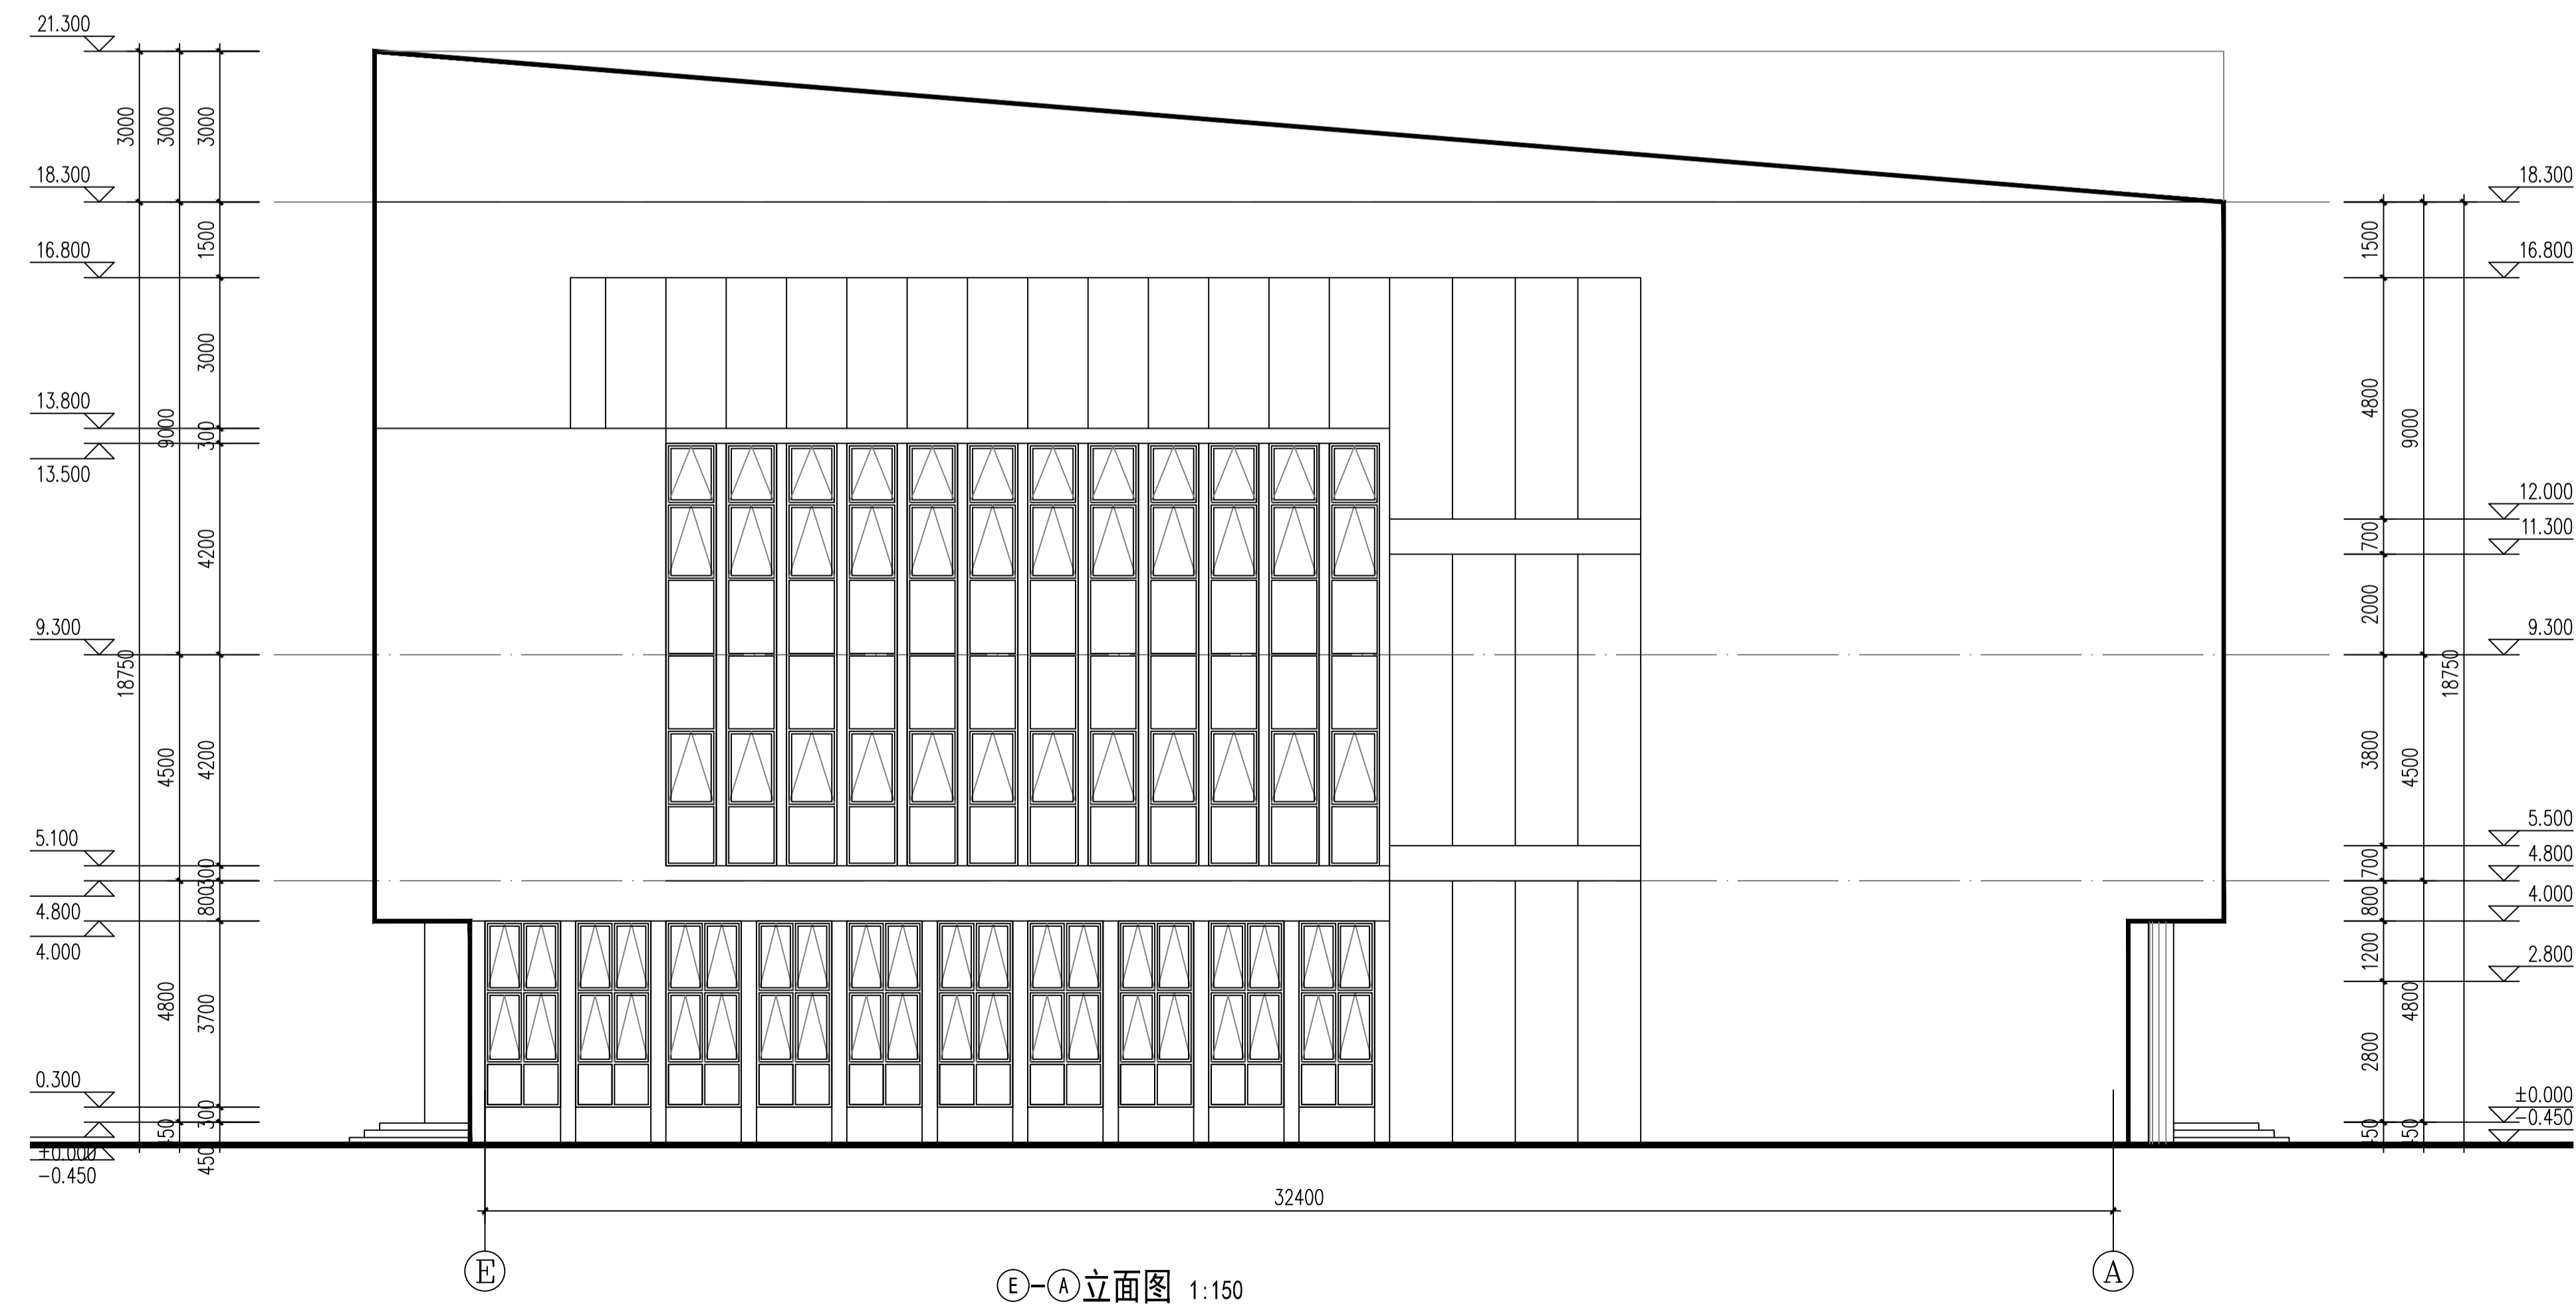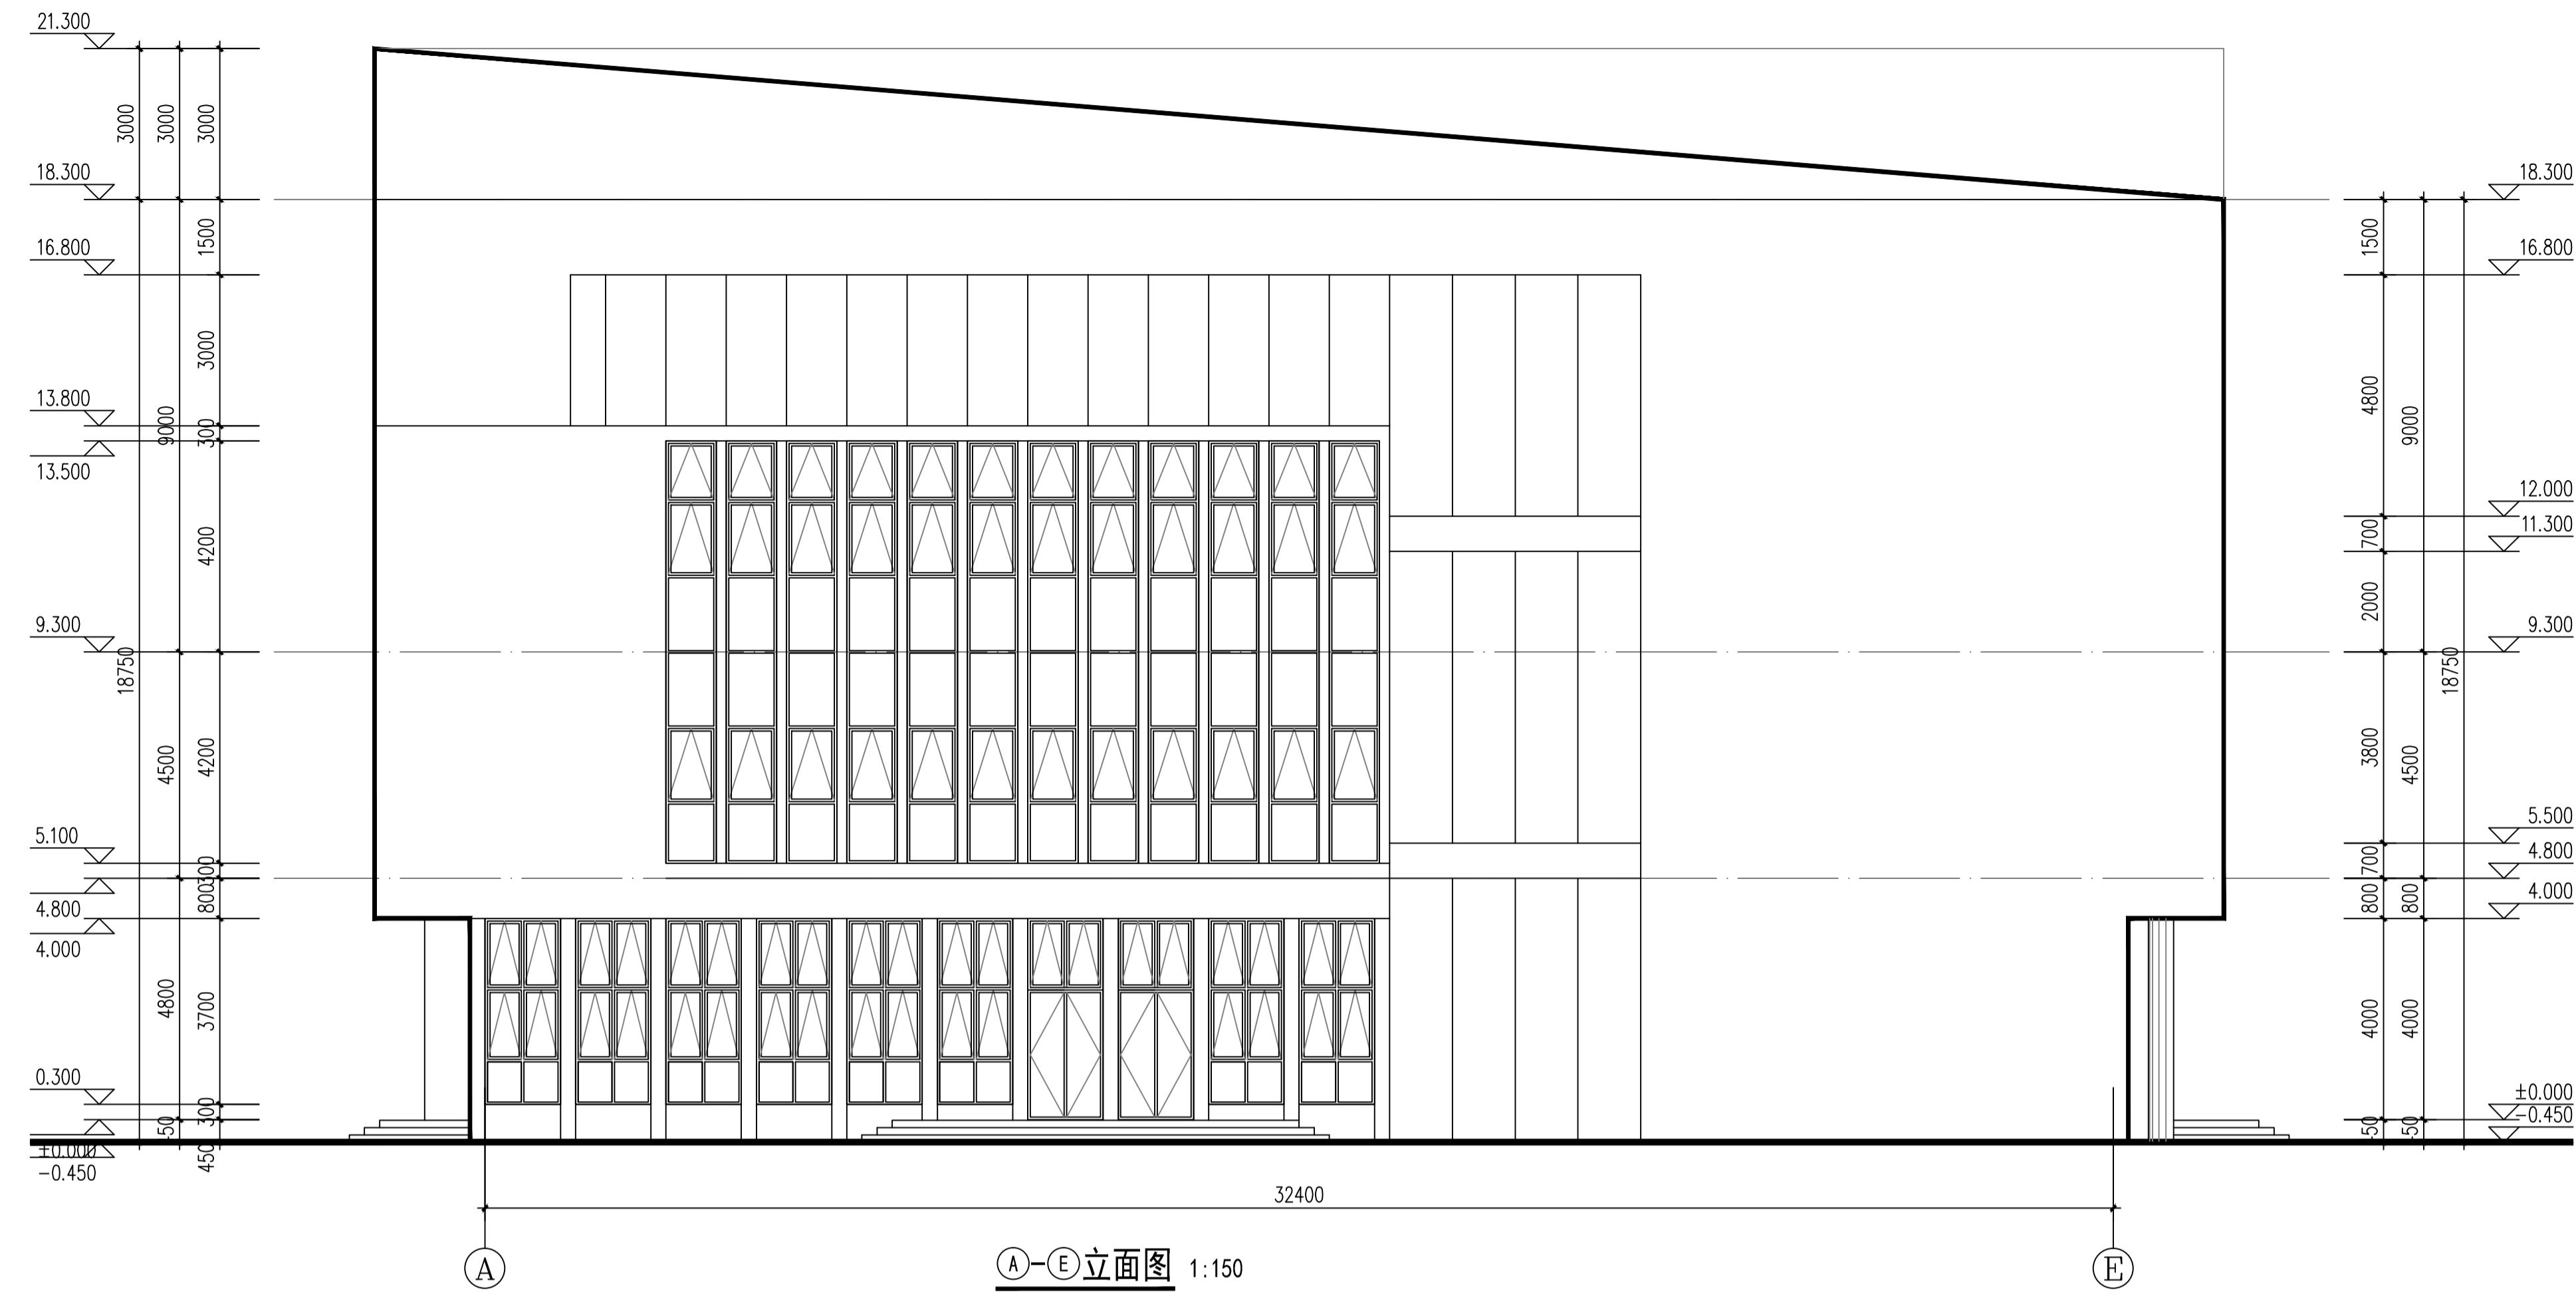

洛阳市规划建筑设计研究院  
有限公司

LUO YANG PLANNING & ARCHITECTURAL  
DESIGN INSTITUTE CO., LTD

城乡规划: 甲级 证书编号: [建]城规编141167  
建筑设计: 甲级 市政道路: 甲级  
市政桥梁: 甲级 市政排水: 甲级  
风景园林: 甲级 人防专项: 乙级  
证书编号: A141009686  
工程勘察: 甲级 证书编号: B141009686  
工程测量: 甲级 证书编号: 甲测资字4100207  
地址 ADD: 洛阳市洛龙区开元大道66号  
邮编 P.C.: 471023

工程数字化信息  
PROJECT DIGITAL INFORMATION

出图专用章  
ISSUE

注册师用章  
REGISTERED ARCHITECT ENGINEER

建设单位 伊滨经开区(示范区)教育事业发展中心  
CLIENT

工程名称 伊滨区实验中学  
PROJECT NAME

项目名称 餐厅  
ITEM NAME

图名 A-E立面图  
E-A立面图  
FIGURE NAME

签字栏		图别	建筑
姓名	签名	图号	图号
REAL NAME	AUTOSIGN	FIGURE NO.	FIGURE NO.
总师			
CHIEF ENGINEER			
项目负责人			
PROJECT MANAGER			
专业负责人			
SPECIALIST MANAGER			
审定			
APPROVED BY			
审核			
VERIFIED BY			
校核			
CHECKED BY			
设计			
DESIGNED BY			
制图			
DRAWN BY			
工程编号		图别	建筑
PROJECT NO.		FIGURE NO.	FIGURE NO.
合同编号		图号	图号
CONTRACT NO.		FIGURE NO.	FIGURE NO.
设计阶段	方案图	比例	1:100
DESIGN PHASE	SCALE	SCALE	SCALE
版次		日期	
VERSION		DATE	

审核	
校对	
设计	
制图	
审核	
校对	
设计	
制图	
审核	
校对	
设计	
制图	
审核	
校对	
设计	
制图	



洛阳市规划建筑设计研究院  
有限公司

LUO YANG PLANNING & ARCHITECTURAL  
DESIGN INSTITUTE CO., LTD  
城乡规划: 甲级 证书编号: [建]城规编141167  
建筑设计: 甲级 市政道路: 甲级  
市政桥梁: 甲级 市政排水: 甲级  
风景园林: 甲级 人防专项: 乙级  
证书编号: A141009686  
工程勘察: 甲级 证书编号: B141009686  
工程测量: 甲级 证书编号: 甲测资字4100207  
地址 ADD: 洛阳市洛龙区开元大道56号  
邮编 P.C.: 471023

工程数字化信息  
PROJECT DIGITAL INFORMATION

出图专用章  
SEAL

注册师用章  
REGISTERED ARCHITECT ENGINEER


建设单位 伊滨经开区(示范区)教育事业发展中心  
CLIENT

工程名称 伊滨区实验中学  
PROJECT NAME

项目名称 餐厅  
ITEM NAME

图名 1-1剖面图  
FIGURE NAME

签字栏		图别	建筑
姓名	签名	图号	图号
REAL NAME	AUTOSIGN	FIGURE NO.	FIGURE NO.
总师			
CHIEF ENGINEER			
项目负责人			
PROJECT MANAGER			
专业负责人			
SPECIALIST MANAGER			
审核			
APPROVED BY			
校对			
CHECKED BY			
设计			
DESIGNED BY			
制图			
DRAWN BY			
工程编号			
PROJECT NO.			
合同编号			
CONTRACT NO.			
设计阶段	方案图		
DESIGN PHASE	SCALE		
版次			
VERSION			
比例	1:100		
SCALE			
日期			
DATE			

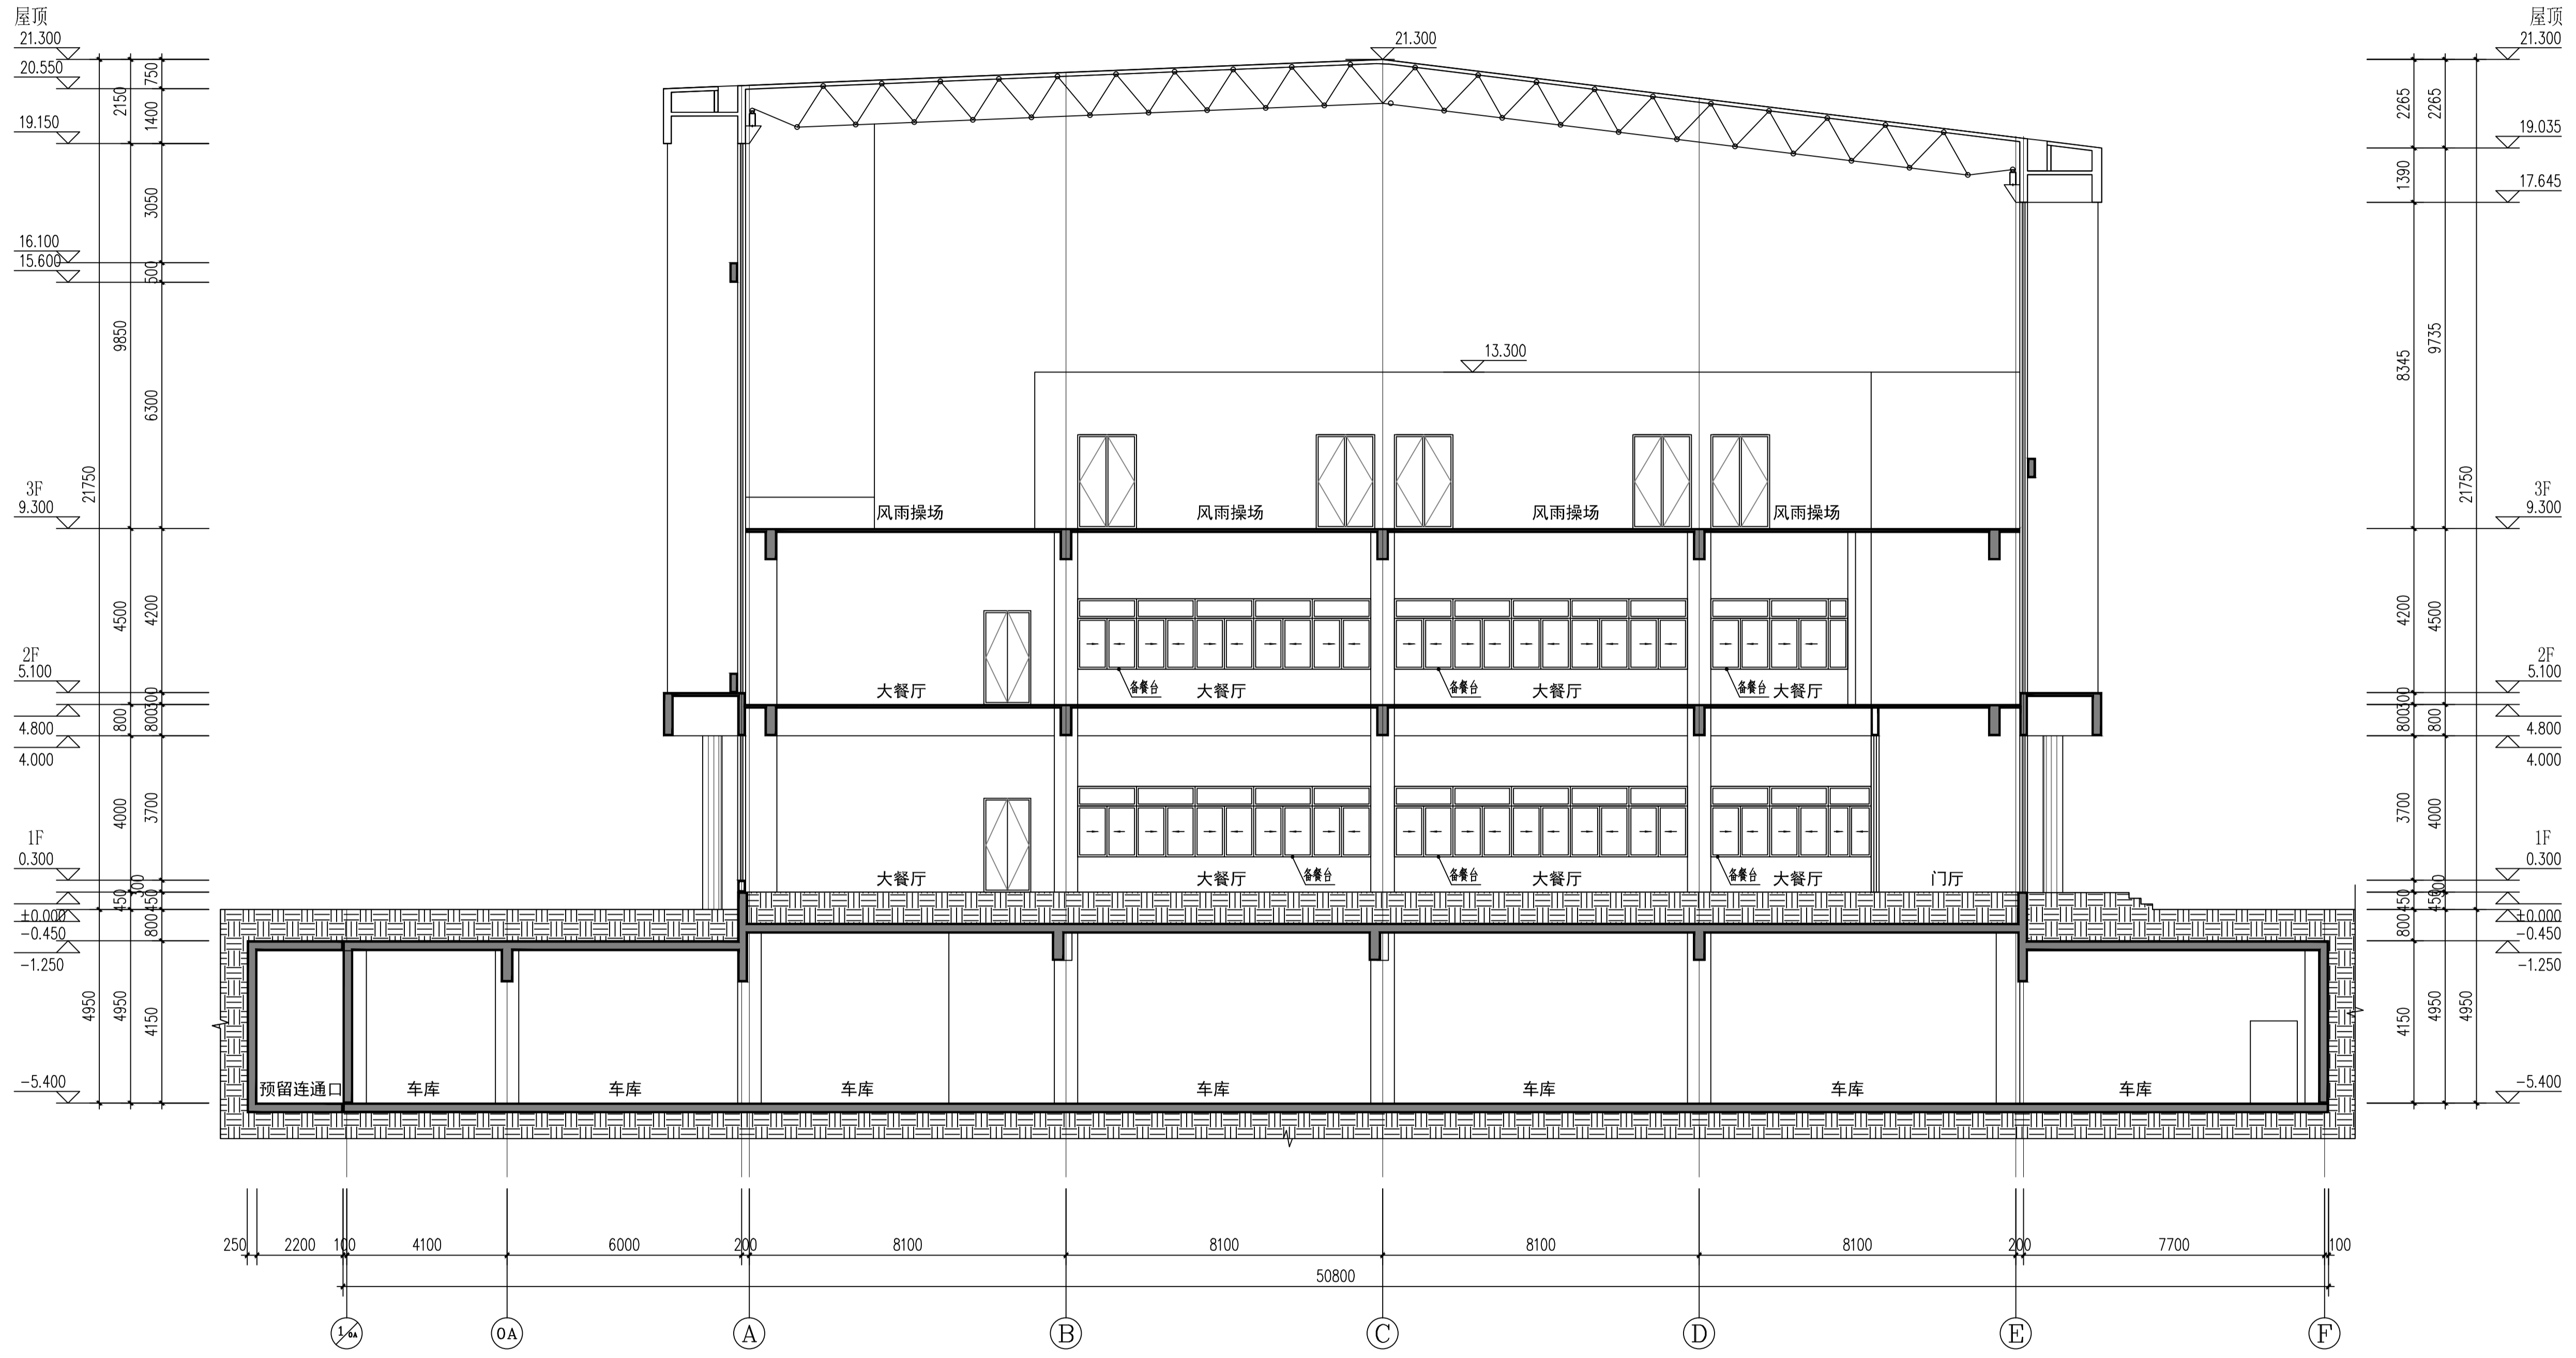

1-1剖面图 1:150