


日期	
姓名	
姓名	
姓名	
专业	暖通
专业	电气
日期	
姓名	
姓名	
专业	建筑
专业	结构
专业	给排水

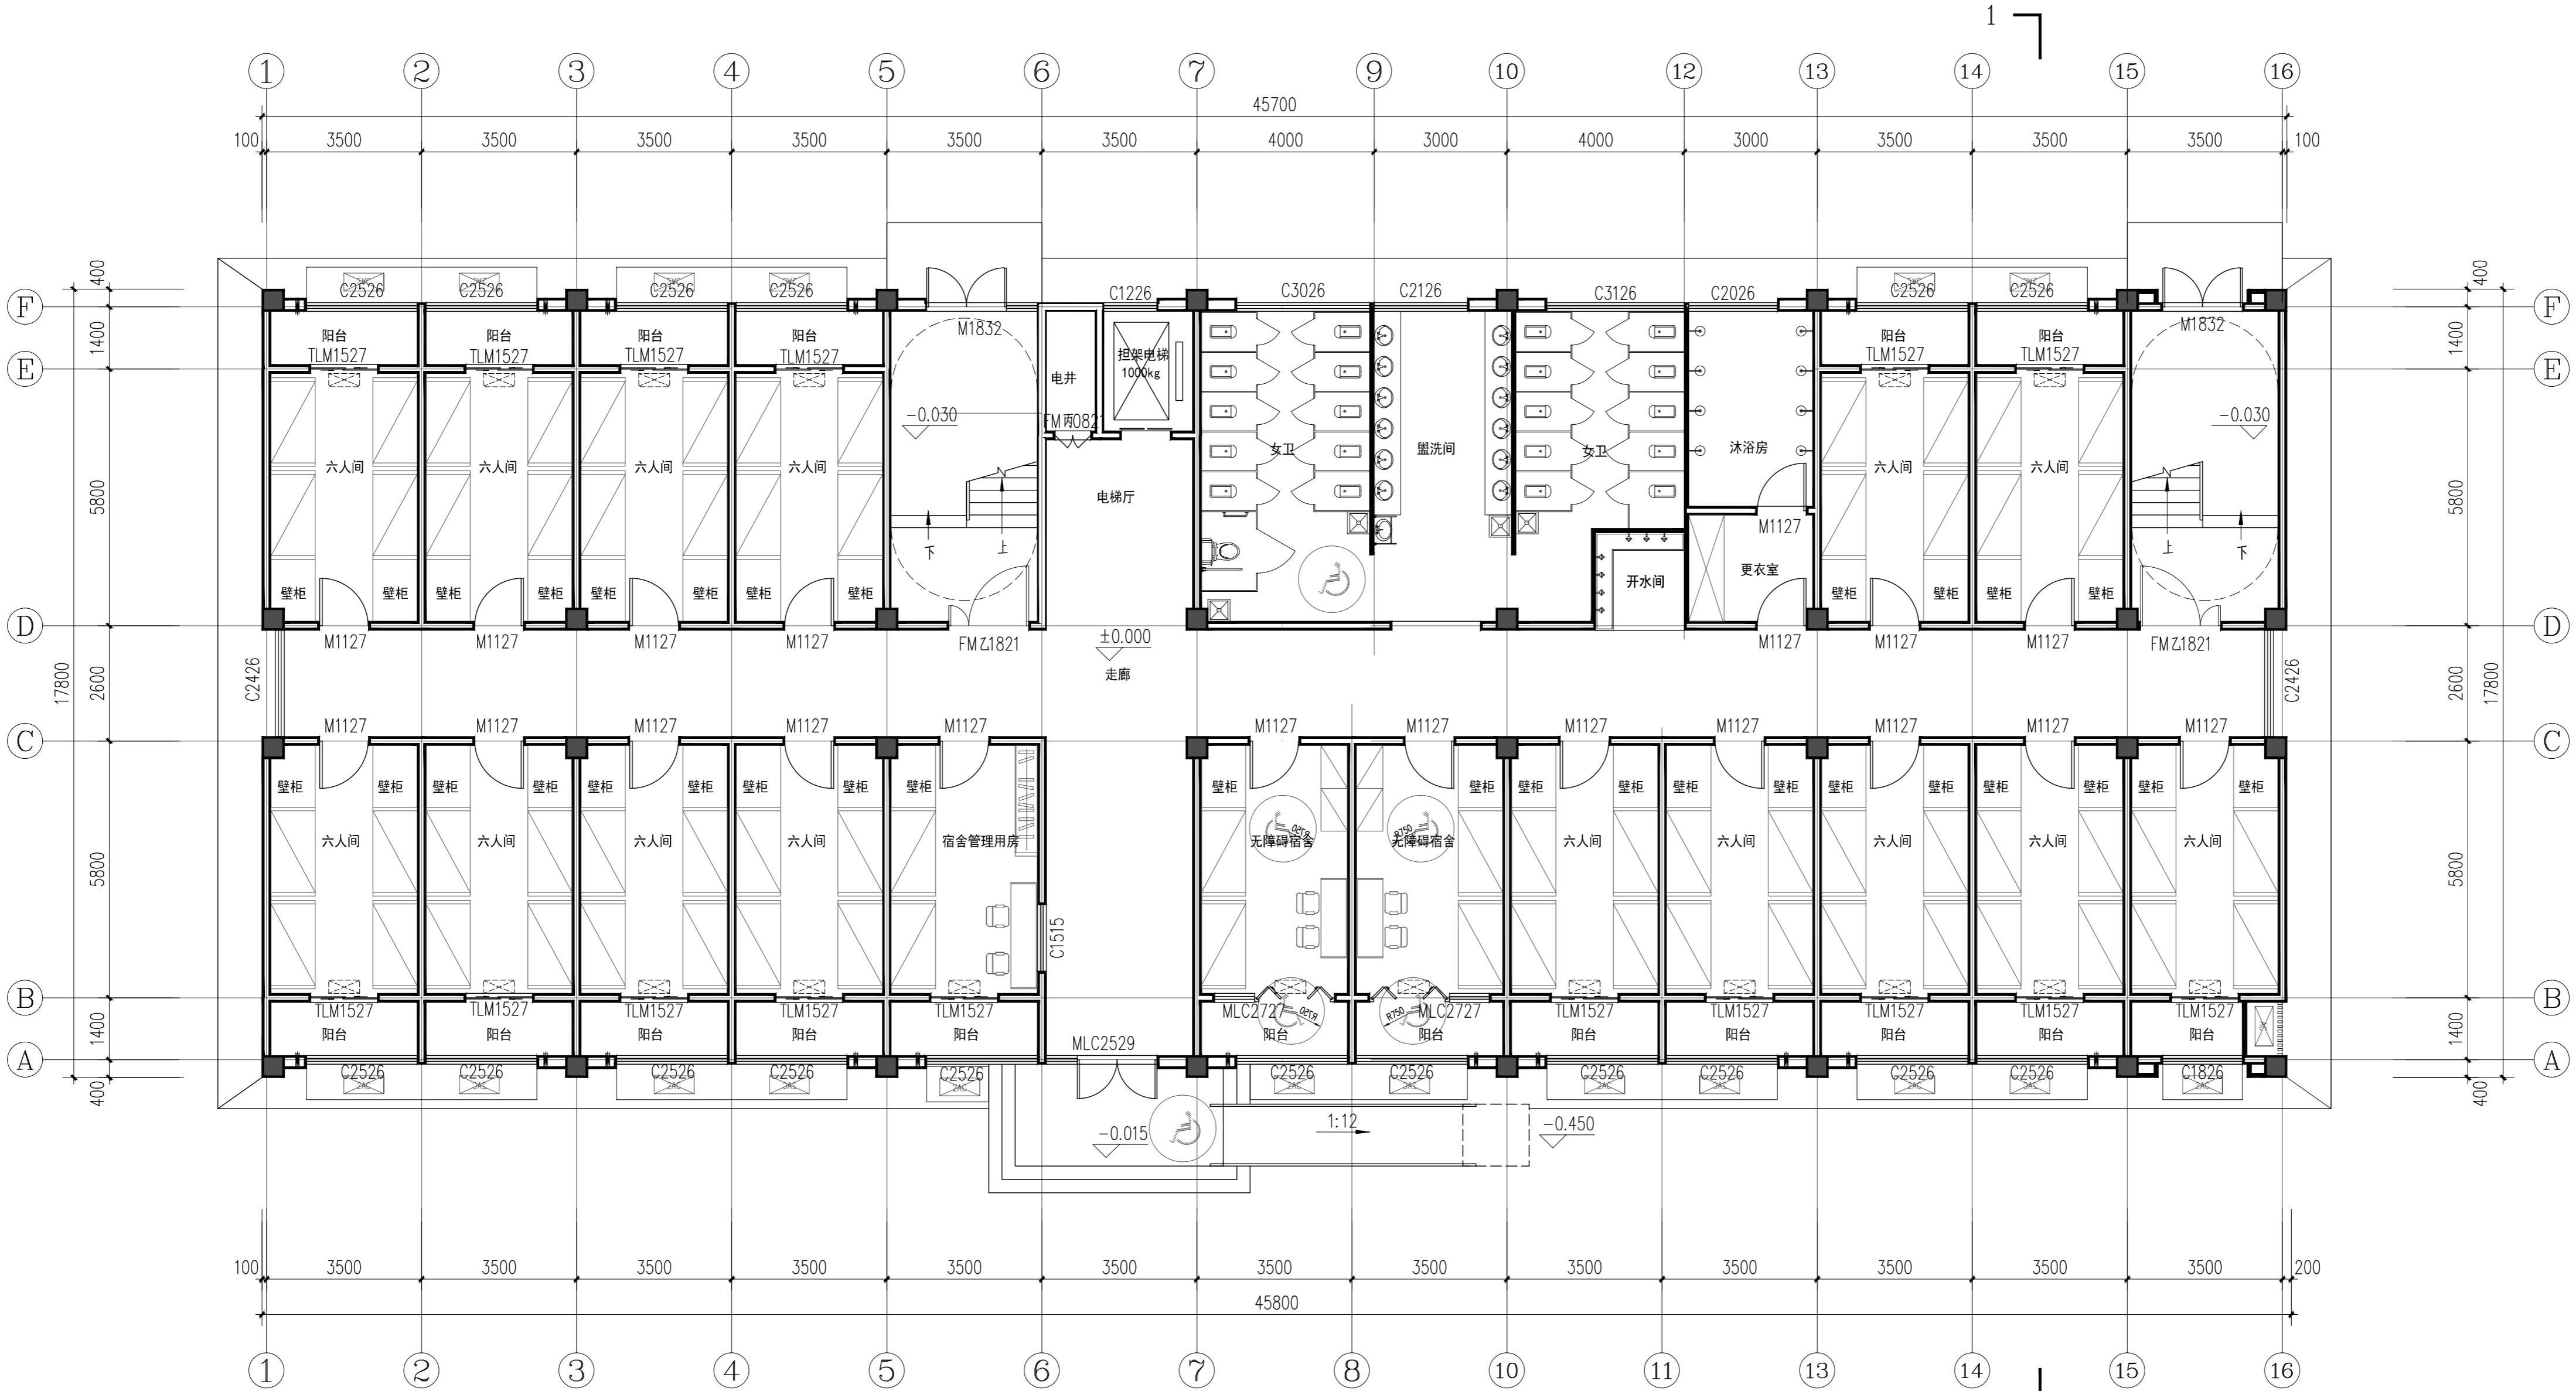

一层平面图 1:100



洛阳市规划建筑设计研究院
有限公司
LUO YANG PLANNING & ARCHITECTURAL DESIGN INSTITUTE CO., LTD
城乡规划: 甲级 证书编号: [建]城规编141167
建筑设计: 甲级 市政道路: 甲级
市政桥梁: 甲级 市政排水: 甲级
风景园林: 甲级 人防专项: 乙级
证书编号: A141009686
工程勘察: 甲级 证书编号: B141009686
工程测量: 甲级 证书编号: 甲测资字4100207
地址 ADD: 洛阳市洛龙区开元大道56号
邮编 P.C.: 471023

工程数字化信息
PROJECT DIGITAL INFORMATION

出图专用章
ISSUE

注册师用章
REGISTERED ARCHITECT/ENGINEER

建设单位 伊滨经开区(示范区)
CLIENT 教育事业发展中心

工程名称 伊滨区实验中学
PROJECT NAME


项目名称 1#宿舍楼
ITEM NAME

图名 一层平面图
FIGURE NAME

签字栏
SIGNATURE BAR

	实名 REAL NAME	签名 AUTOGRAPH
总师 CHIEF ENGINEER		
项目负责人 PROJECT MANAGER		
专业负责人 DISCIPLINE MANAGER		
审定 APPROVED BY		
审核 VERIFIED BY		
校对 CHECKED BY		
设计 DESIGNED BY		
制图 DRAWN BY		
工程编号 PROJECT NO.		图别 建筑 TOBE
合同编号 CONTRACT NO.		图号
设计阶段 DESIGN PHASE	方案图	比例 1:100 SCALE
版次 VERSION		日期 DATE

日期	
姓名	
姓名	
姓名	
专业	暖通
专业	电气
日期	
姓名	
姓名	
专业	建筑
专业	给排水

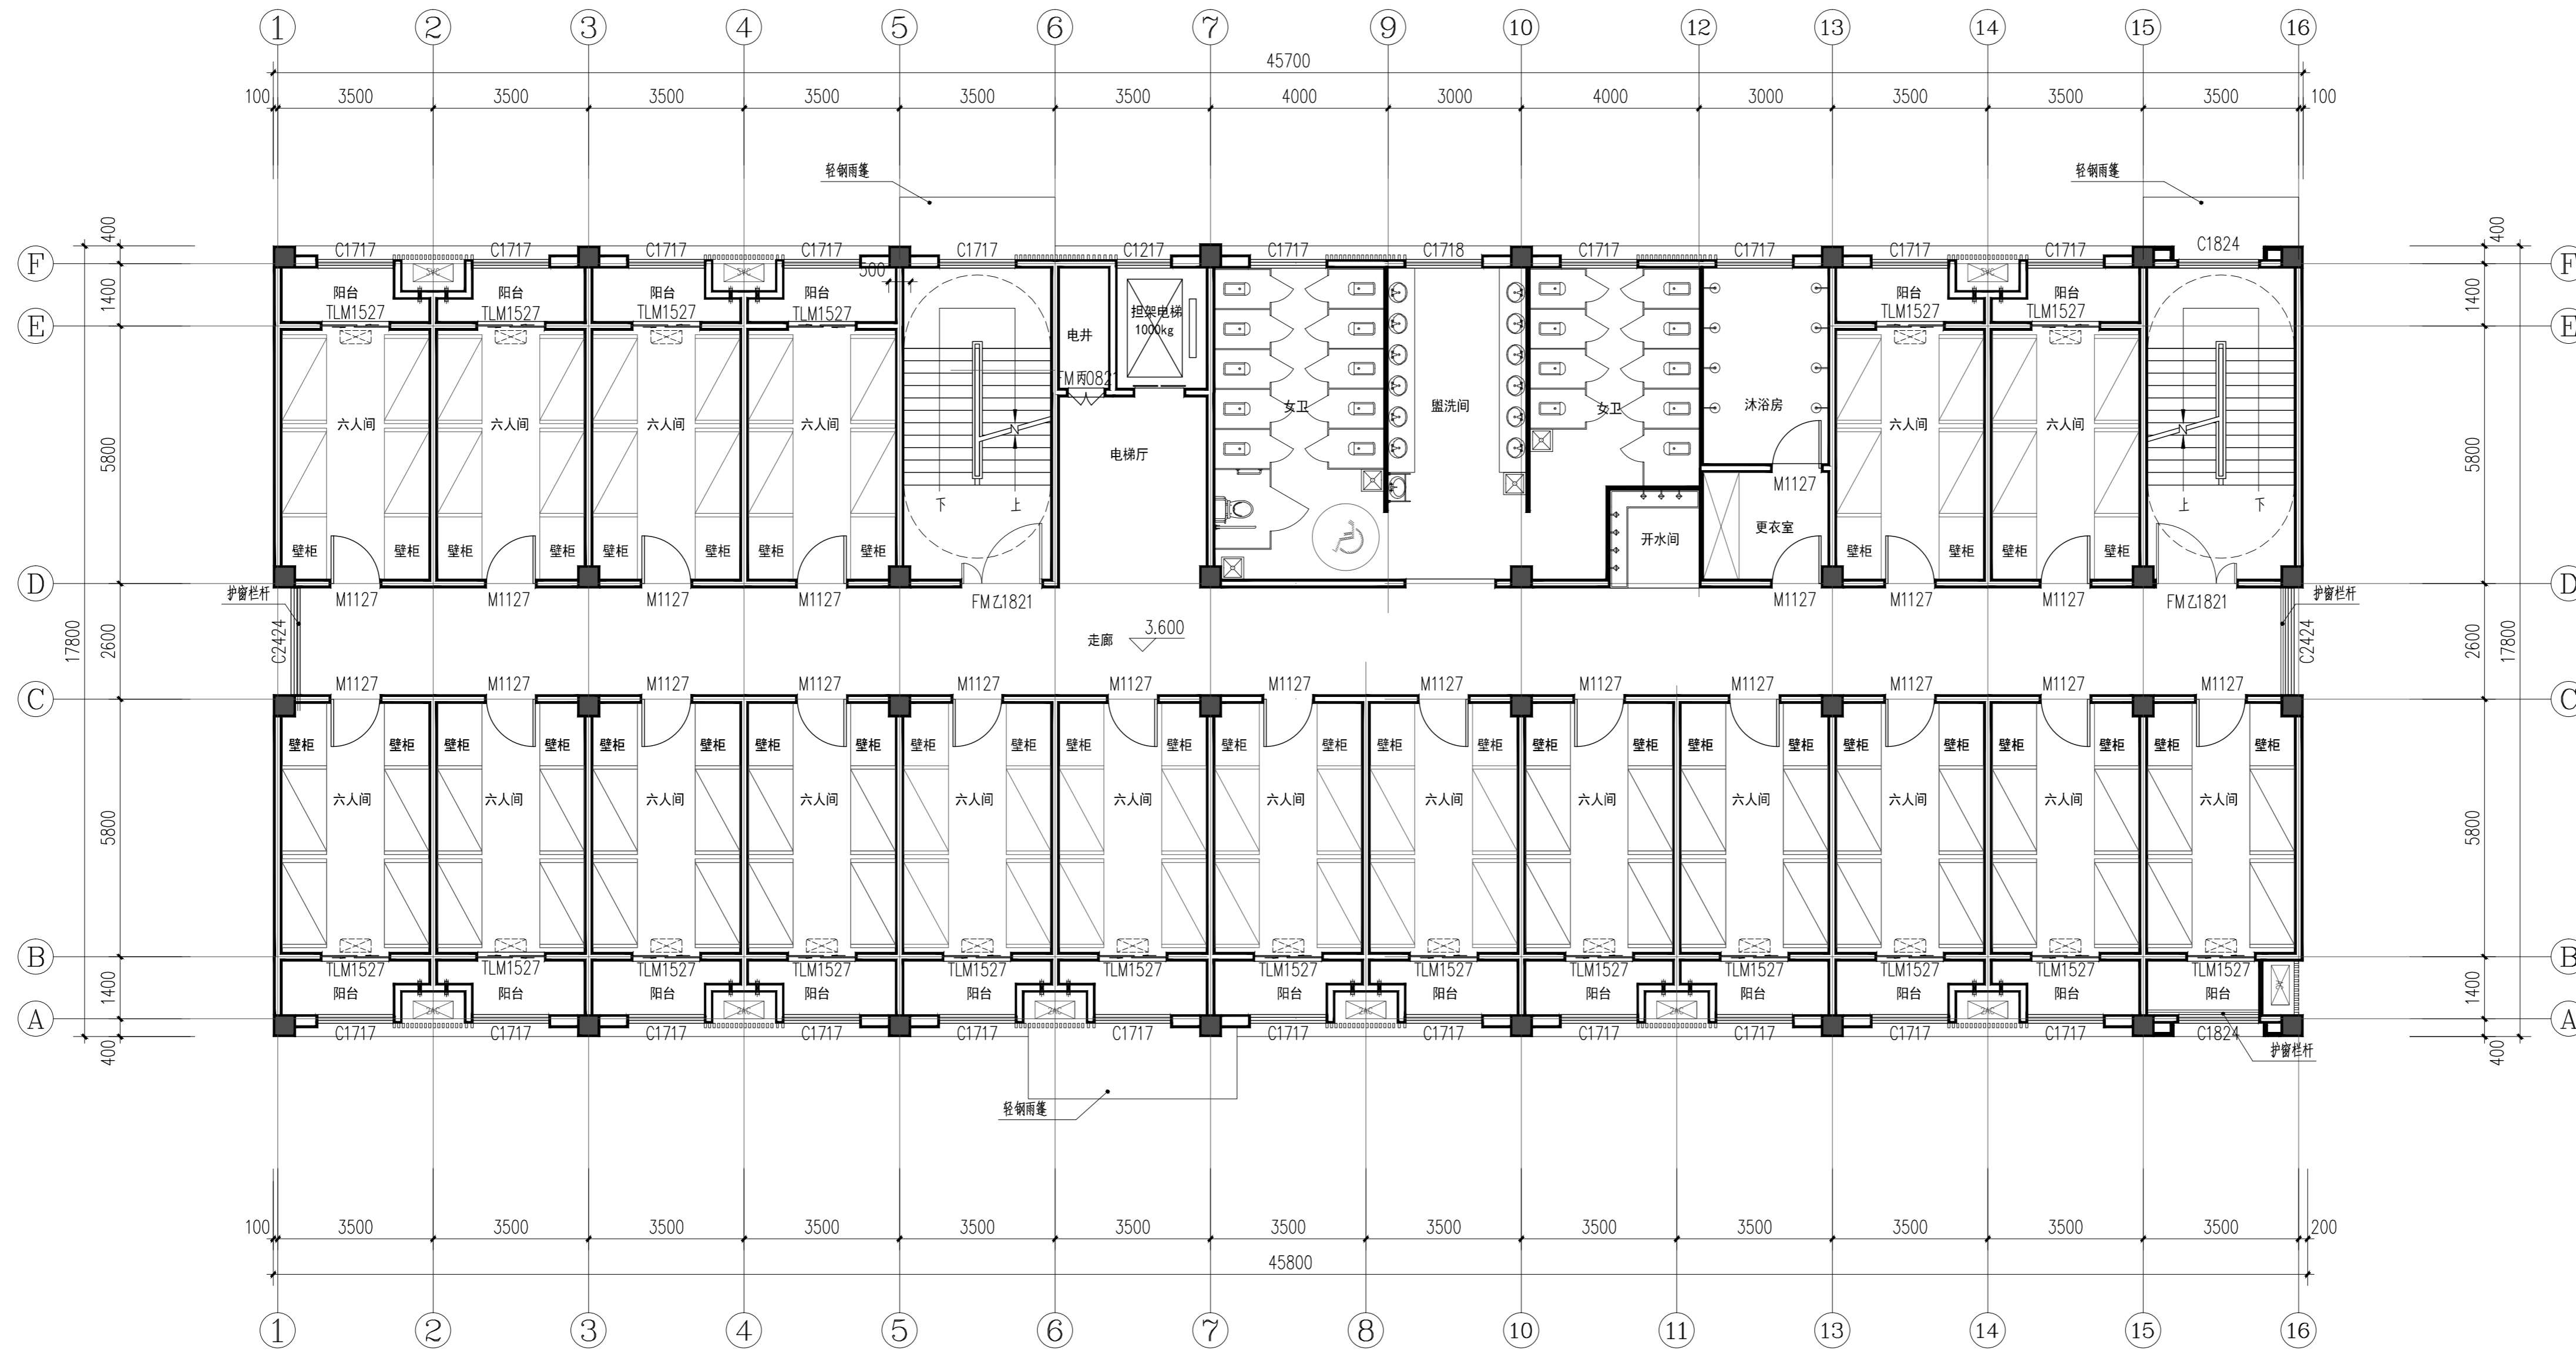

二层平面图 1:100



洛阳市规划建筑设计研究院

有限公司
LUO YANG PLANNING & ARCHITECTURAL
DESIGN INSTITUTE CO., LTD

城乡规划: 甲级 证书编号: [建]城规编141167
建筑设计: 甲级 市政道路: 甲级
市政桥梁: 甲级 市政排水: 甲级
风景园林: 甲级 人防专项: 乙级
证书编号: A141009686
工程勘察: 甲级 证书编号: B141009686
工程测量: 甲级 证书编号: 甲测资字4100207
地址 ADD.: 洛阳市洛龙区开元大道56号
邮编 P.C.: 471023

工程数字化信息
PROJECT DIGITAL INFORMATION

出图专用章
ISSUE

注册师用章
REGISTERED ARCHITECT/ENGINEER

建设单位 伊滨经开区(示范区)
CLIENT 教育事业发展中心

工程名称 伊滨区实验中学
PROJECT NAME

项目名称 1#宿舍楼
ITEM NAME


图名 二层平面图
FIGURE NAME

签字栏
SIGNATURE BAR

	实名	签名
	REAL NAME	AUTOGRAPH
总师 CHIEF ENGINEER		
项目负责人 PROJECT MANAGER		
专业负责人 DISCIPLINE MANAGER		
审定 APPROVED BY		
审核 VERIFIED BY		
校对 CHECKED BY		
设计 DESIGNED BY		
制图 DRAWN BY		

工程编号 PROJECT NO.	图别 TOBE	建筑
合同编号 CONTRACT NO.	图号 FIGURE NO.	
设计阶段 DESIGN PHASE	方案图	比例 1:100
版次 VERSION	日期 DATE	

日期	
姓名	
姓名	
姓名	
专业	暖通
专业	电气
日期	
姓名	
姓名	
专业	建筑
专业	结构
专业	给排水

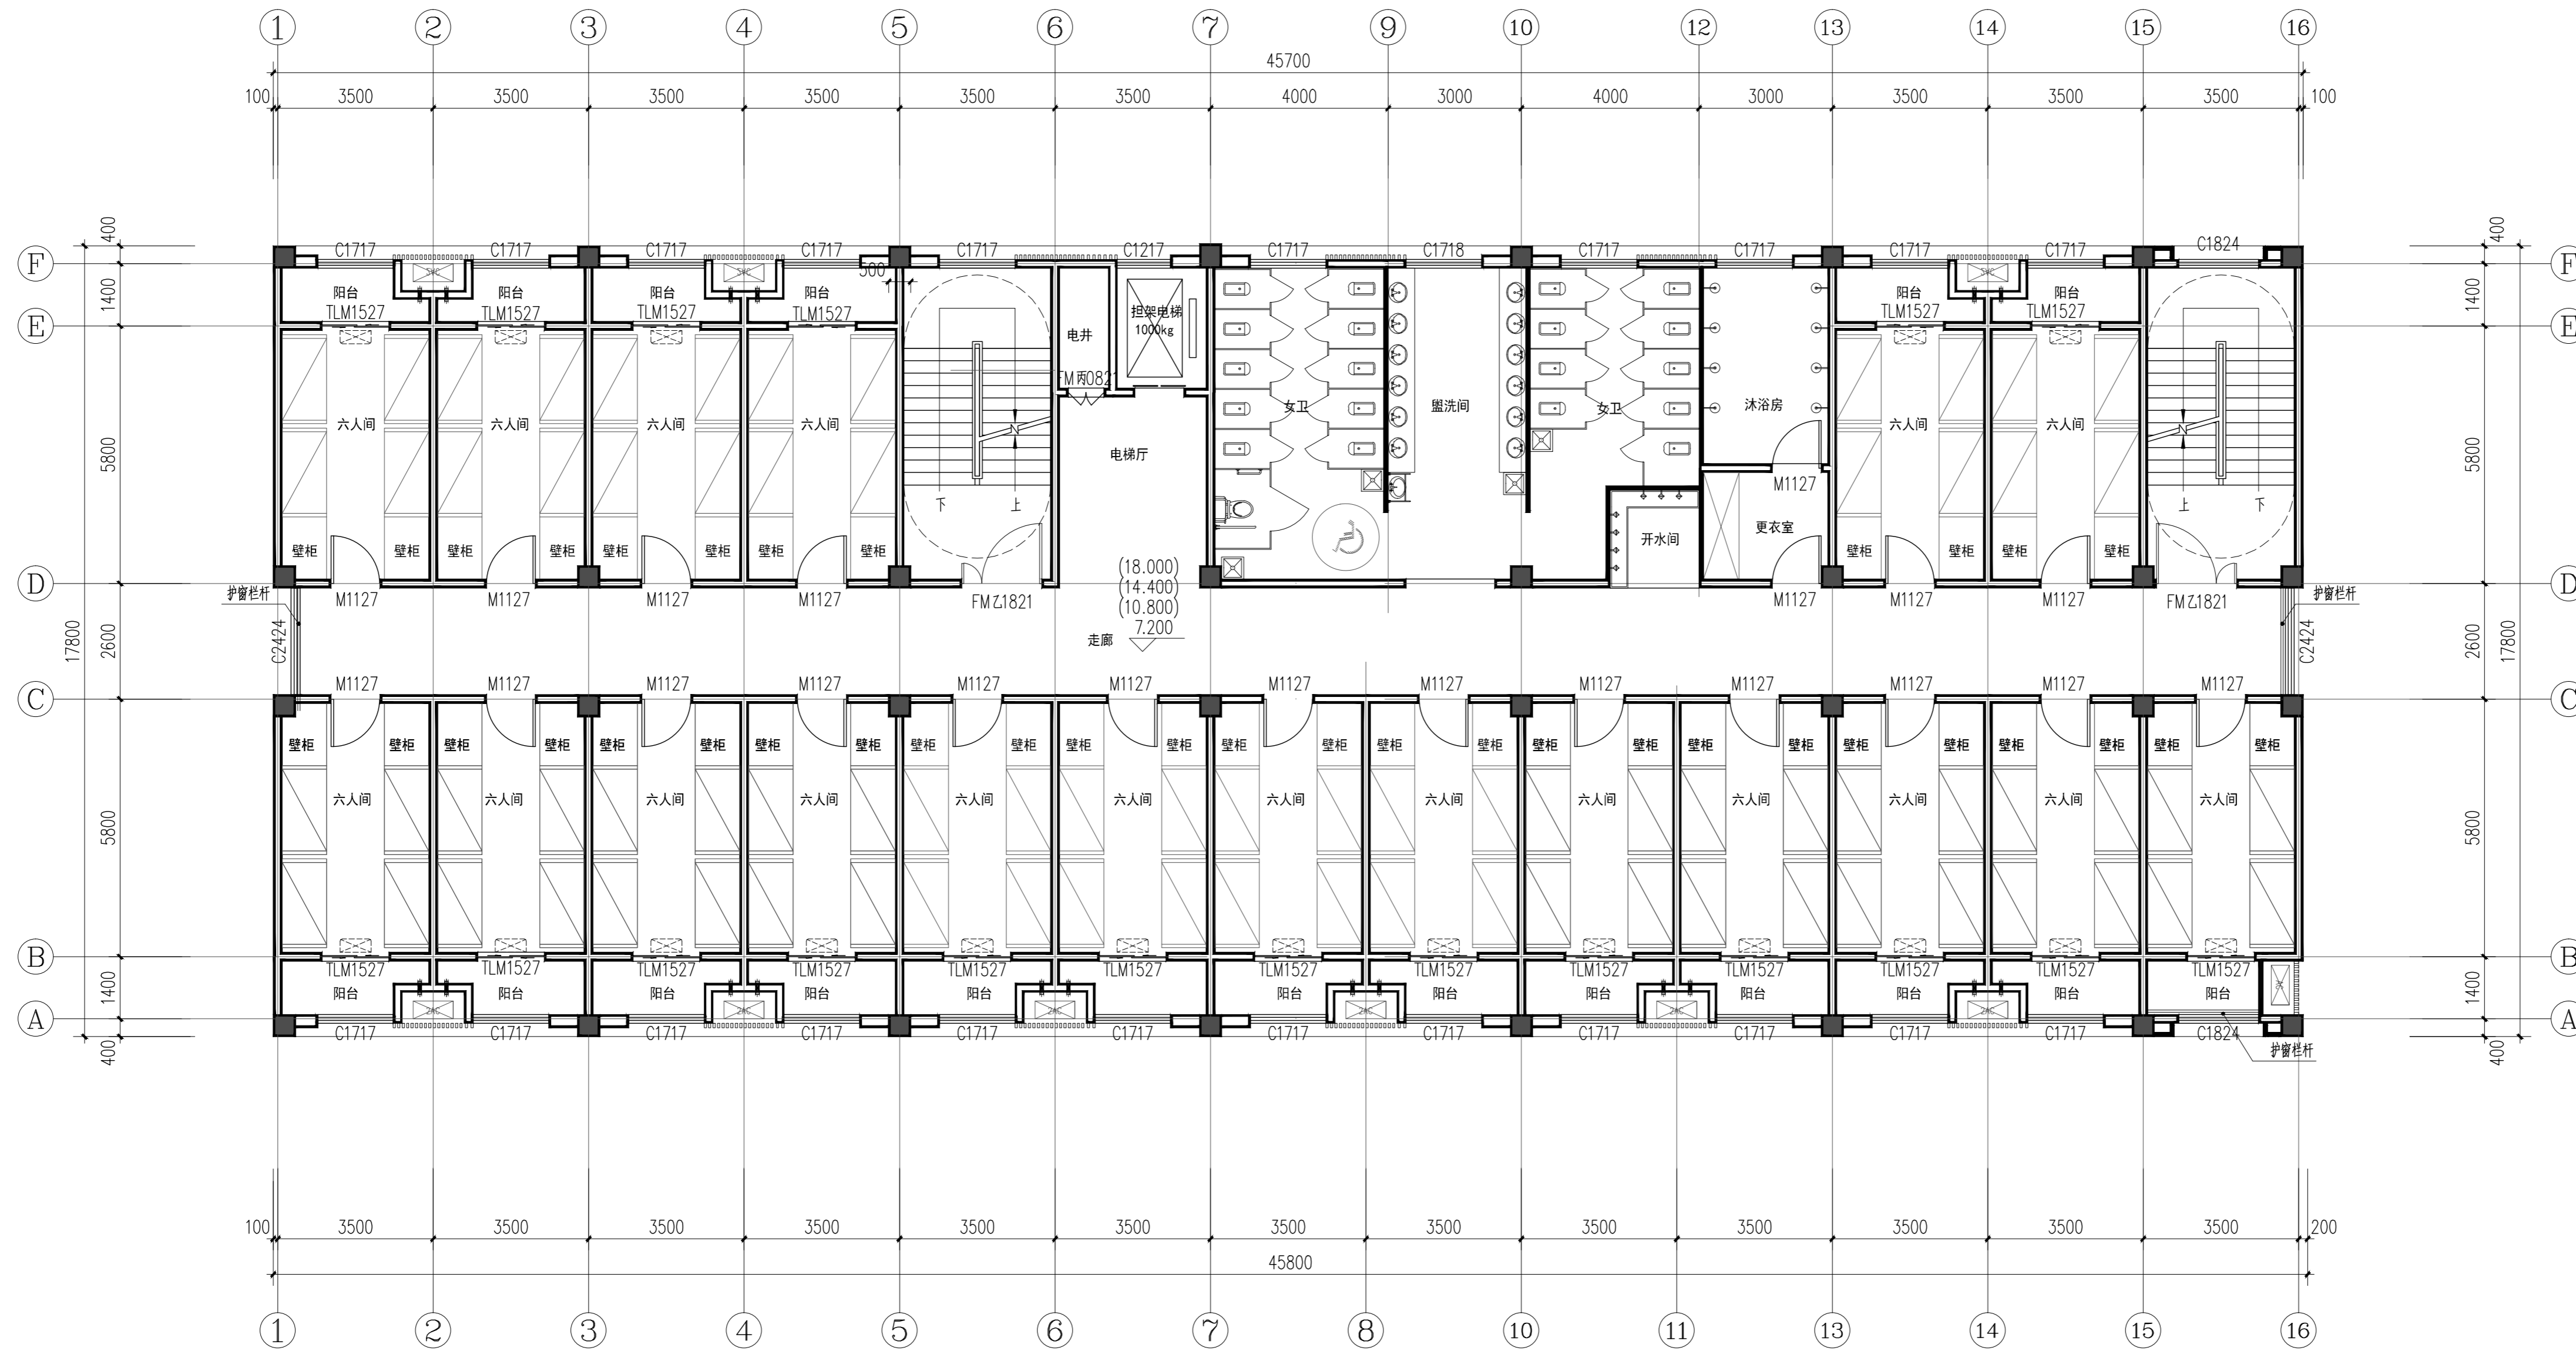

三-六层平面图 1:100



洛阳市规划建筑设计研究院

有限公司

LUO YANG PLANNING & ARCHITECTURAL DESIGN INSTITUTE CO., LTD

城乡规划: 甲级 证书编号: [建]城规编141167

建筑设计: 甲级 市政道路: 甲级

市政桥梁: 甲级 市政排水: 甲级

风景园林: 甲级 人防专项: 乙级

证书编号: A141009686

工程勘察: 甲级 证书编号: B141009686

工程测量: 甲级 证书编号: 甲测资字4100207

地址 ADD: 洛阳市洛龙区开元大道56号

邮编 P.C.: 471023

工程数字化信息

PROJECT DIGITAL INFORMATION

出图专用章

ISSUE

注册师用章

REGISTERED ARCHITECT/ENGINEER

建设单位 伊滨经开区(示范区)

CLIENT 教育事业发展中心

工程名称 伊滨区实验中学

PROJECT NAME

项目名称 1#宿舍楼

ITEM NAME

图名 三-六层平面图

FIGURE NAME

签字栏

SIGNATURE BAR

	实名	签名
总师		
CHIEF ENGINEER		
项目负责人		
PROJECT MANAGER		
专业负责人		
DISCIPLINE MANAGER		
审定		
APPROVED BY		
审核		
VERIFIED BY		
校对		
CHECKED BY		
设计		
DESIGNED BY		
制图		
DRAWN BY		

REAL NAME

AUTOGRAPH

CHIEF ENGINEER

PROJECT MANAGER

DISCIPLINE MANAGER

APPROVED BY

VERIFIED BY

CHECKED BY

DESIGNED BY

DRAWN BY

PROJECT NO.

CONTRACT NO.

DESIGN PHASE

VERSION

图别 建筑

TOBE

图号

FIGURE NO.

设计阶段 方案图


SCALE

比例 1:100

版次

DATE

日期	
姓名	
姓名	
姓名	
专业	暖通
专业	电气
日期	
姓名	
姓名	
专业	建筑
专业	结构
专业	给排水

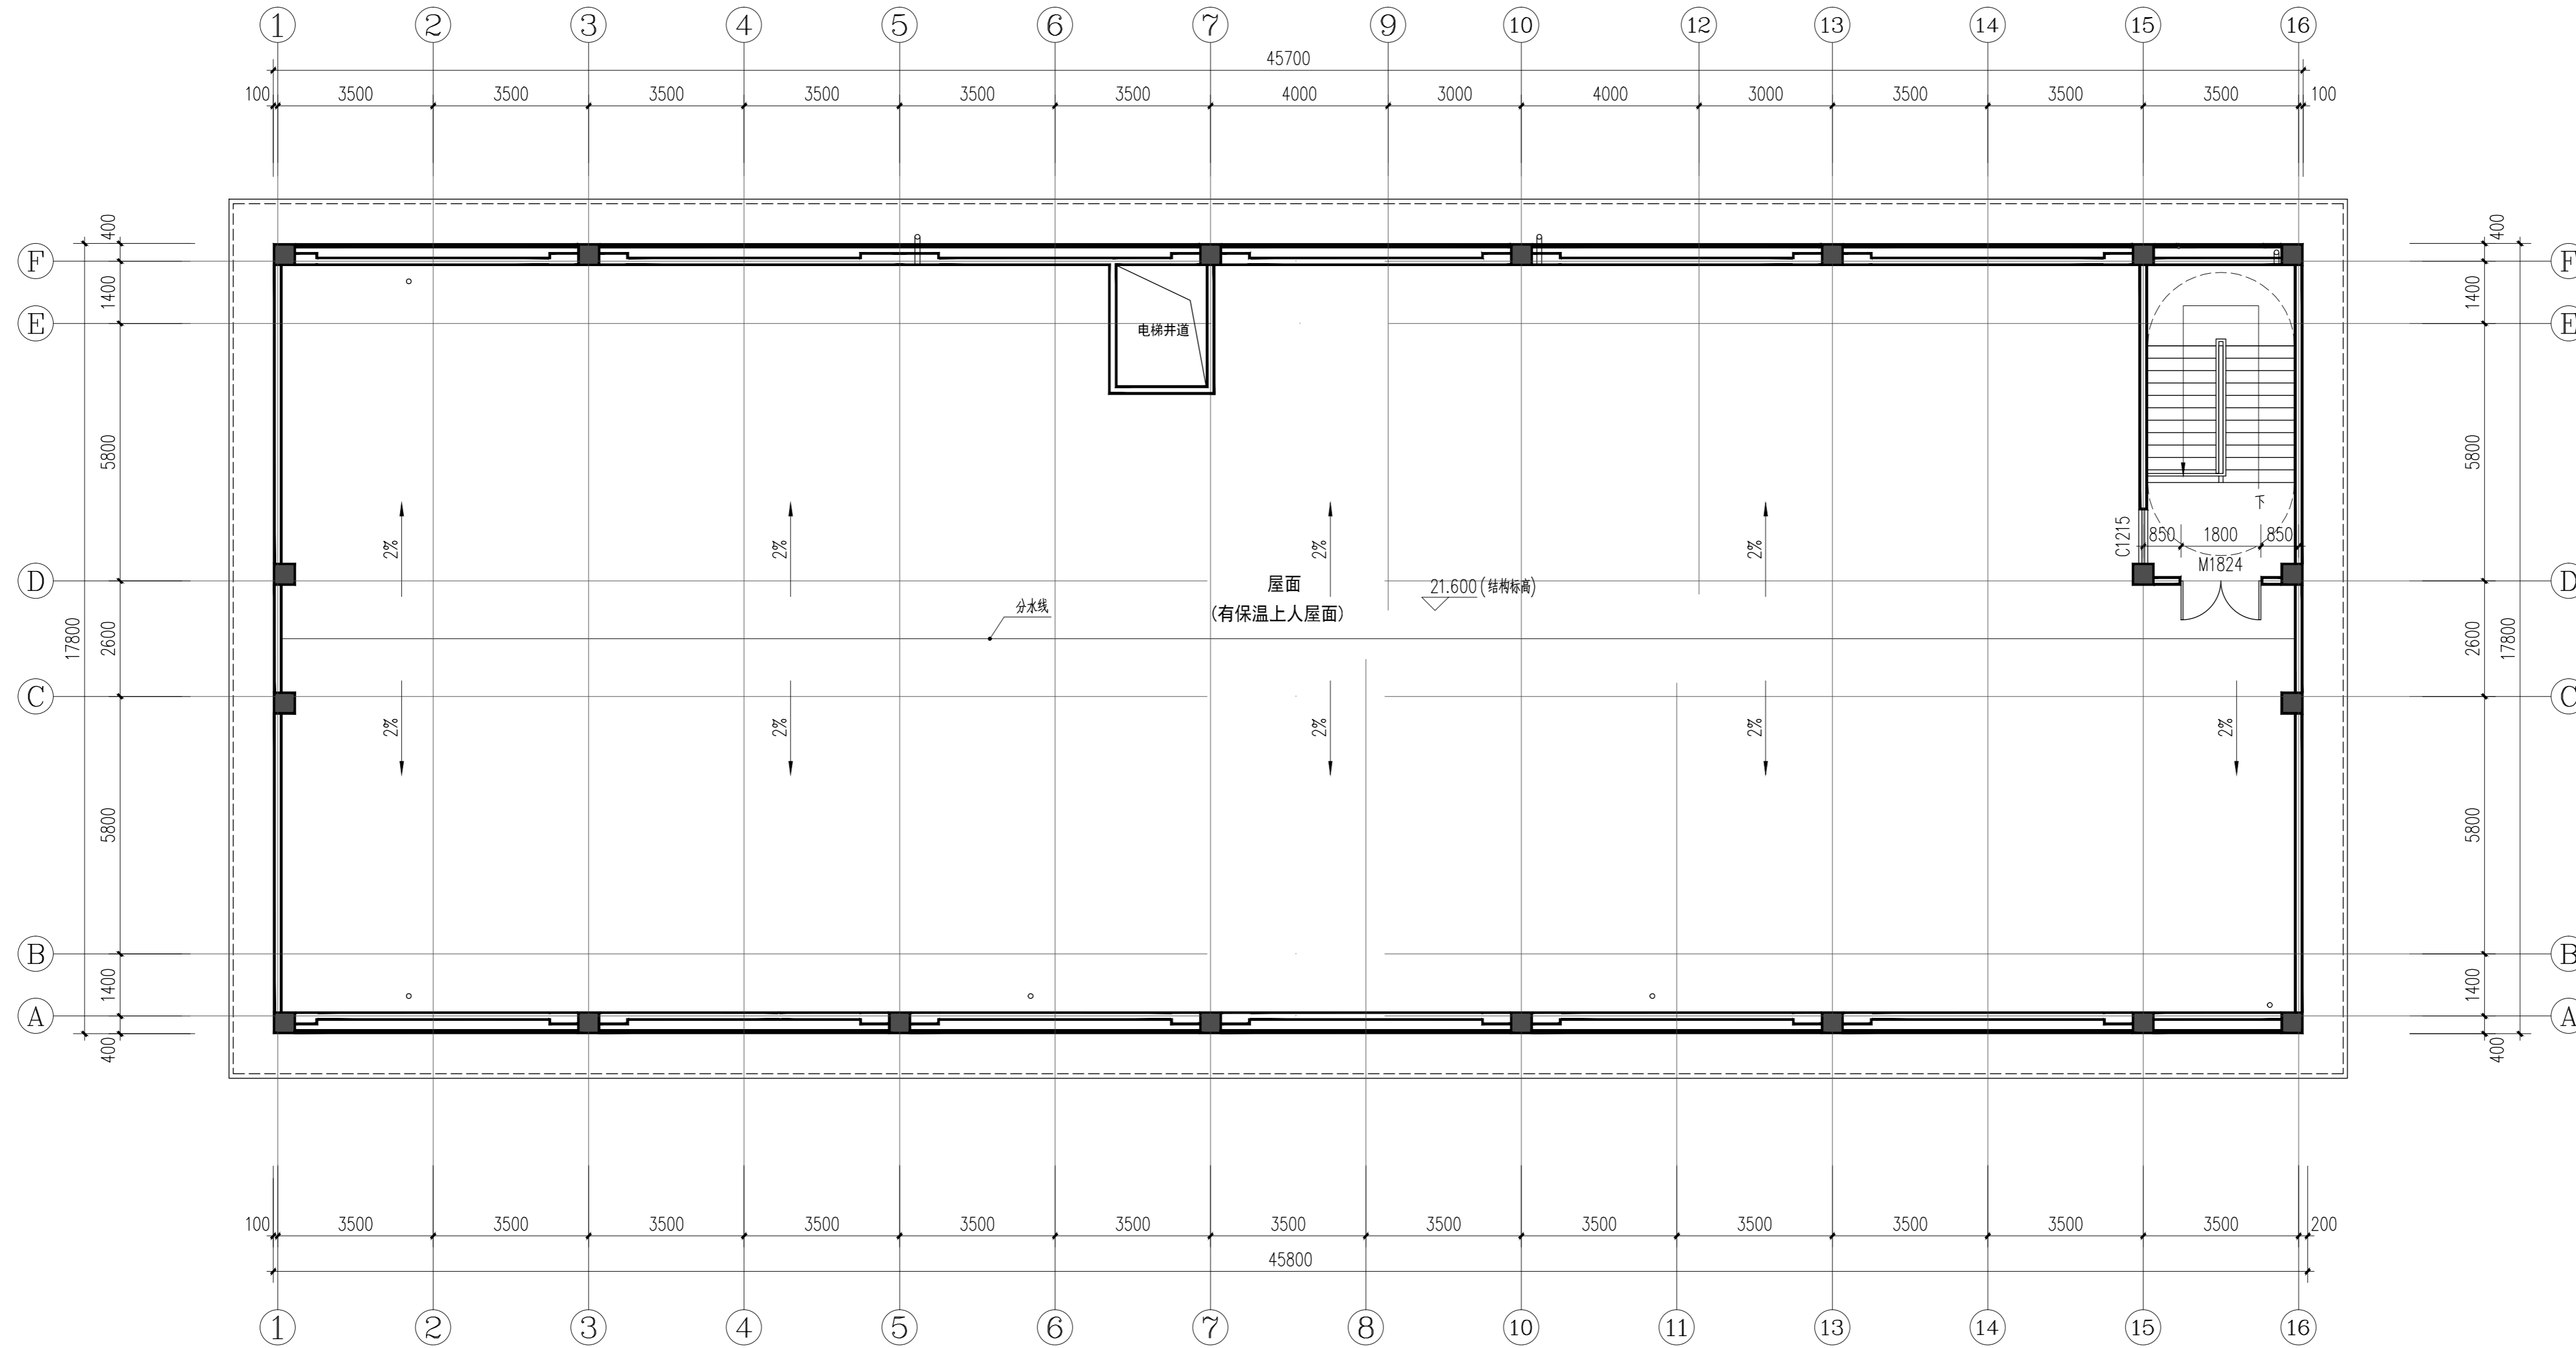

屋顶层平面图 1:100



洛阳市规划建筑设计研究院

有限公司
LUO YANG PLANNING & ARCHITECTURAL
DESIGN INSTITUTE CO., LTD

城乡规划: 甲级 证书编号: [建]城规编141167
建筑设计: 甲级 市政道路: 甲级
市政桥梁: 甲级 市政排水: 甲级
风景园林: 甲级 人防专项: 乙级
证书编号: A141009686
工程勘察: 甲级 证书编号: B141009686
工程测量: 甲级 证书编号: 甲测资字4100207
地址 ADD: 洛阳市洛龙区开元大道56号
邮编 P.C.: 471023

工程数字化信息
PROJECT DIGITAL INFORMATION

出图专用章
ISSUE

注册师用章
CHARTERED ARCHITECT/ENGINEER

建设单位 伊滨经开区(示范区)
CLIENT 教育事业发展中心

工程名称 伊滨区实验中学
PROJECT NAME

项目名称 1#宿舍楼
ITEM NAME


图名 屋顶层平面图
FIGURE NAME

签字栏
SIGNATURE BAR

	实名 REAL NAME	签名 AUTOGRAFH
总师 CHIEF ENGINEER		
项目负责人 PROJECT MANAGER		
专业负责人 DISCIPLINE MANAGER		
审定 APPROVED BY		
审核 VERIFIED BY		
校对 CHECKED BY		
设计 DESIGNED BY		
制图 DRAWN BY		

工程编号 PROJECT NO.	图别 TOBE	建筑
合同编号 CONTRACT NO.	图号 FIGURE NO.	
设计阶段 DESIGN PHASE	方案图	比例 SCALE
版次 VERSION	日期 DATE	1:100

日期	
姓名	
姓名	
姓名	
专业	暖通
专业	电气
日期	
姓名	
姓名	
姓名	
专业	建筑
专业	结构
专业	给排水

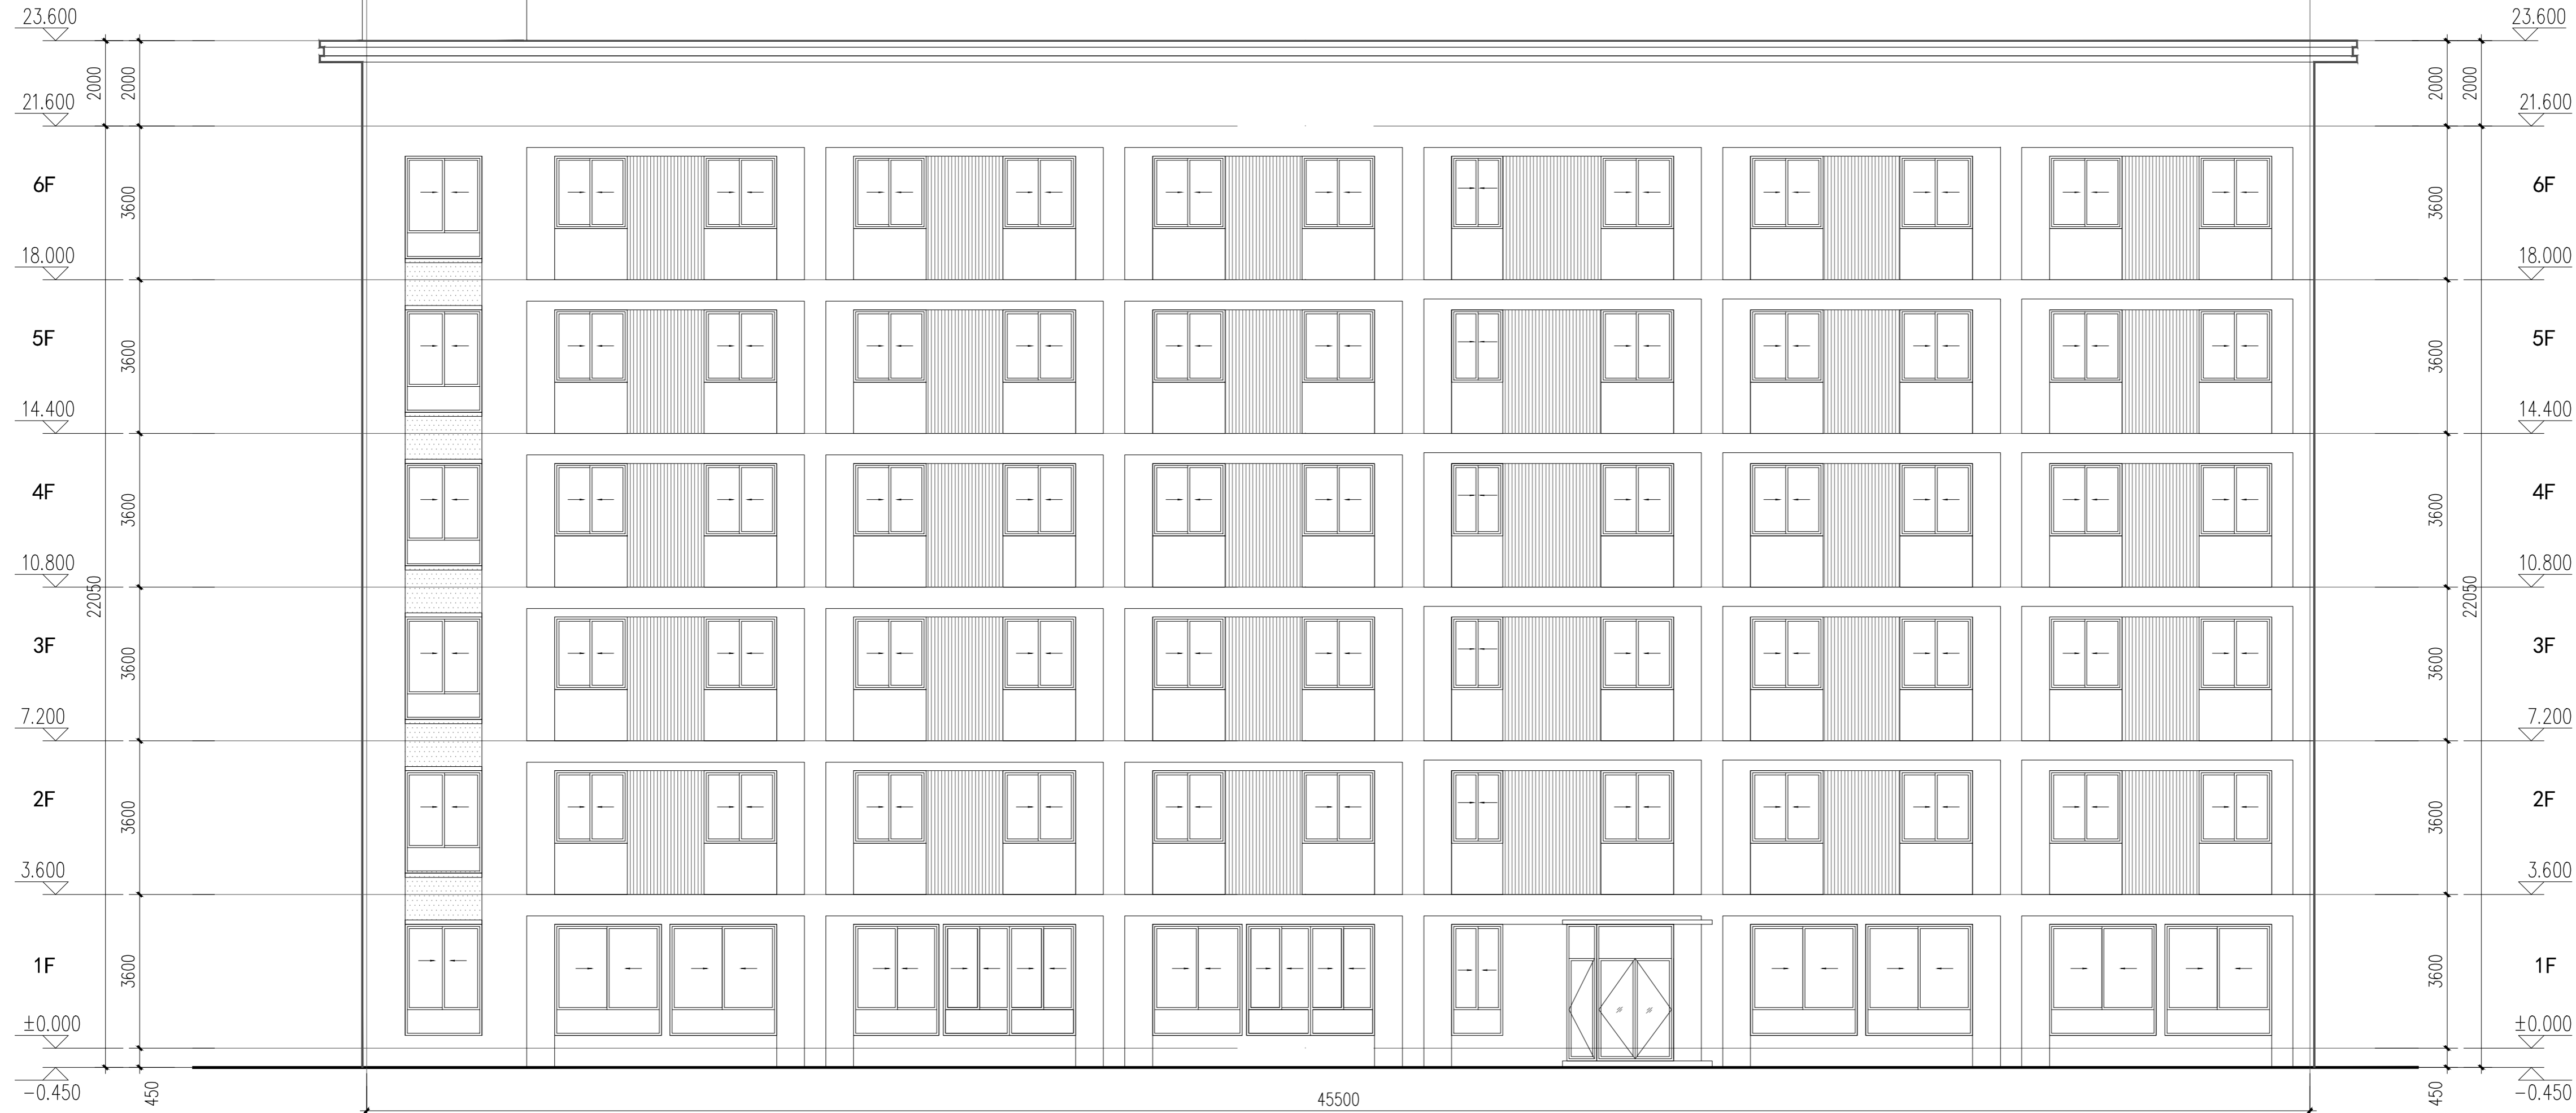

⑬-①轴立面图 1:100



洛阳市规划建筑设计研究院
有限公司

LUO YANG PLANNING & ARCHITECTURAL
DESIGN INSTITUTE CO., LTD

城乡规划: 甲级 证书编号: [建]城规编141167
 建筑设计: 甲级 市政道路: 甲级
 市政桥梁: 甲级 市政排水: 甲级
 风景园林: 甲级 人防专项: 乙级
 证书编号: A141009686
 工程勘察: 甲级 证书编号: B141009686
 工程测量: 甲级 证书编号: 甲测资字4100207
 地址 ADD.: 洛阳市洛龙区开元大道56号
 邮编 P.C.: 471023

工程数字化信息
PROJECT DIGITAL INFORMATION

出图专用章
ISSUE

注册师用章
CHARTERED ARCHITECT/ENGINEER

建设单位 伊滨经开区(示范区)
CLIENT 教育事业发展中心

工程名称 伊滨区实验中学
PROJECT NAME

项目名称 1#宿舍楼
ITEM NAME


图名 16-1立面图
FIGURE NAME

签字栏
SIGNATURE BAR


	实名 REAL NAME	签名 AUTOGRAPH
总师 CHIEF ENGINEER		
项目负责人 PROJECT MANAGER		
专业负责人 DISCIPLINE MANAGER		
审定 APPROVED BY		
审核 VERIFIED BY		
校对 CHECKED BY		
设计 DESIGNED BY		
制图 DRAWN BY		

工程编号 PROJECT NO.	图别 TOBE	建筑
合同编号 CONTRACT NO.	图号 FIGURE NO.	
设计阶段 DESIGN PHASE	方案图	比例 1:100
版次 VERSION	日期 DATE	

日期	
姓名	
姓名	
姓名	
专业	暖通
专业	电气
日期	
姓名	
姓名	
专业	建筑
专业	结构
专业	给排水

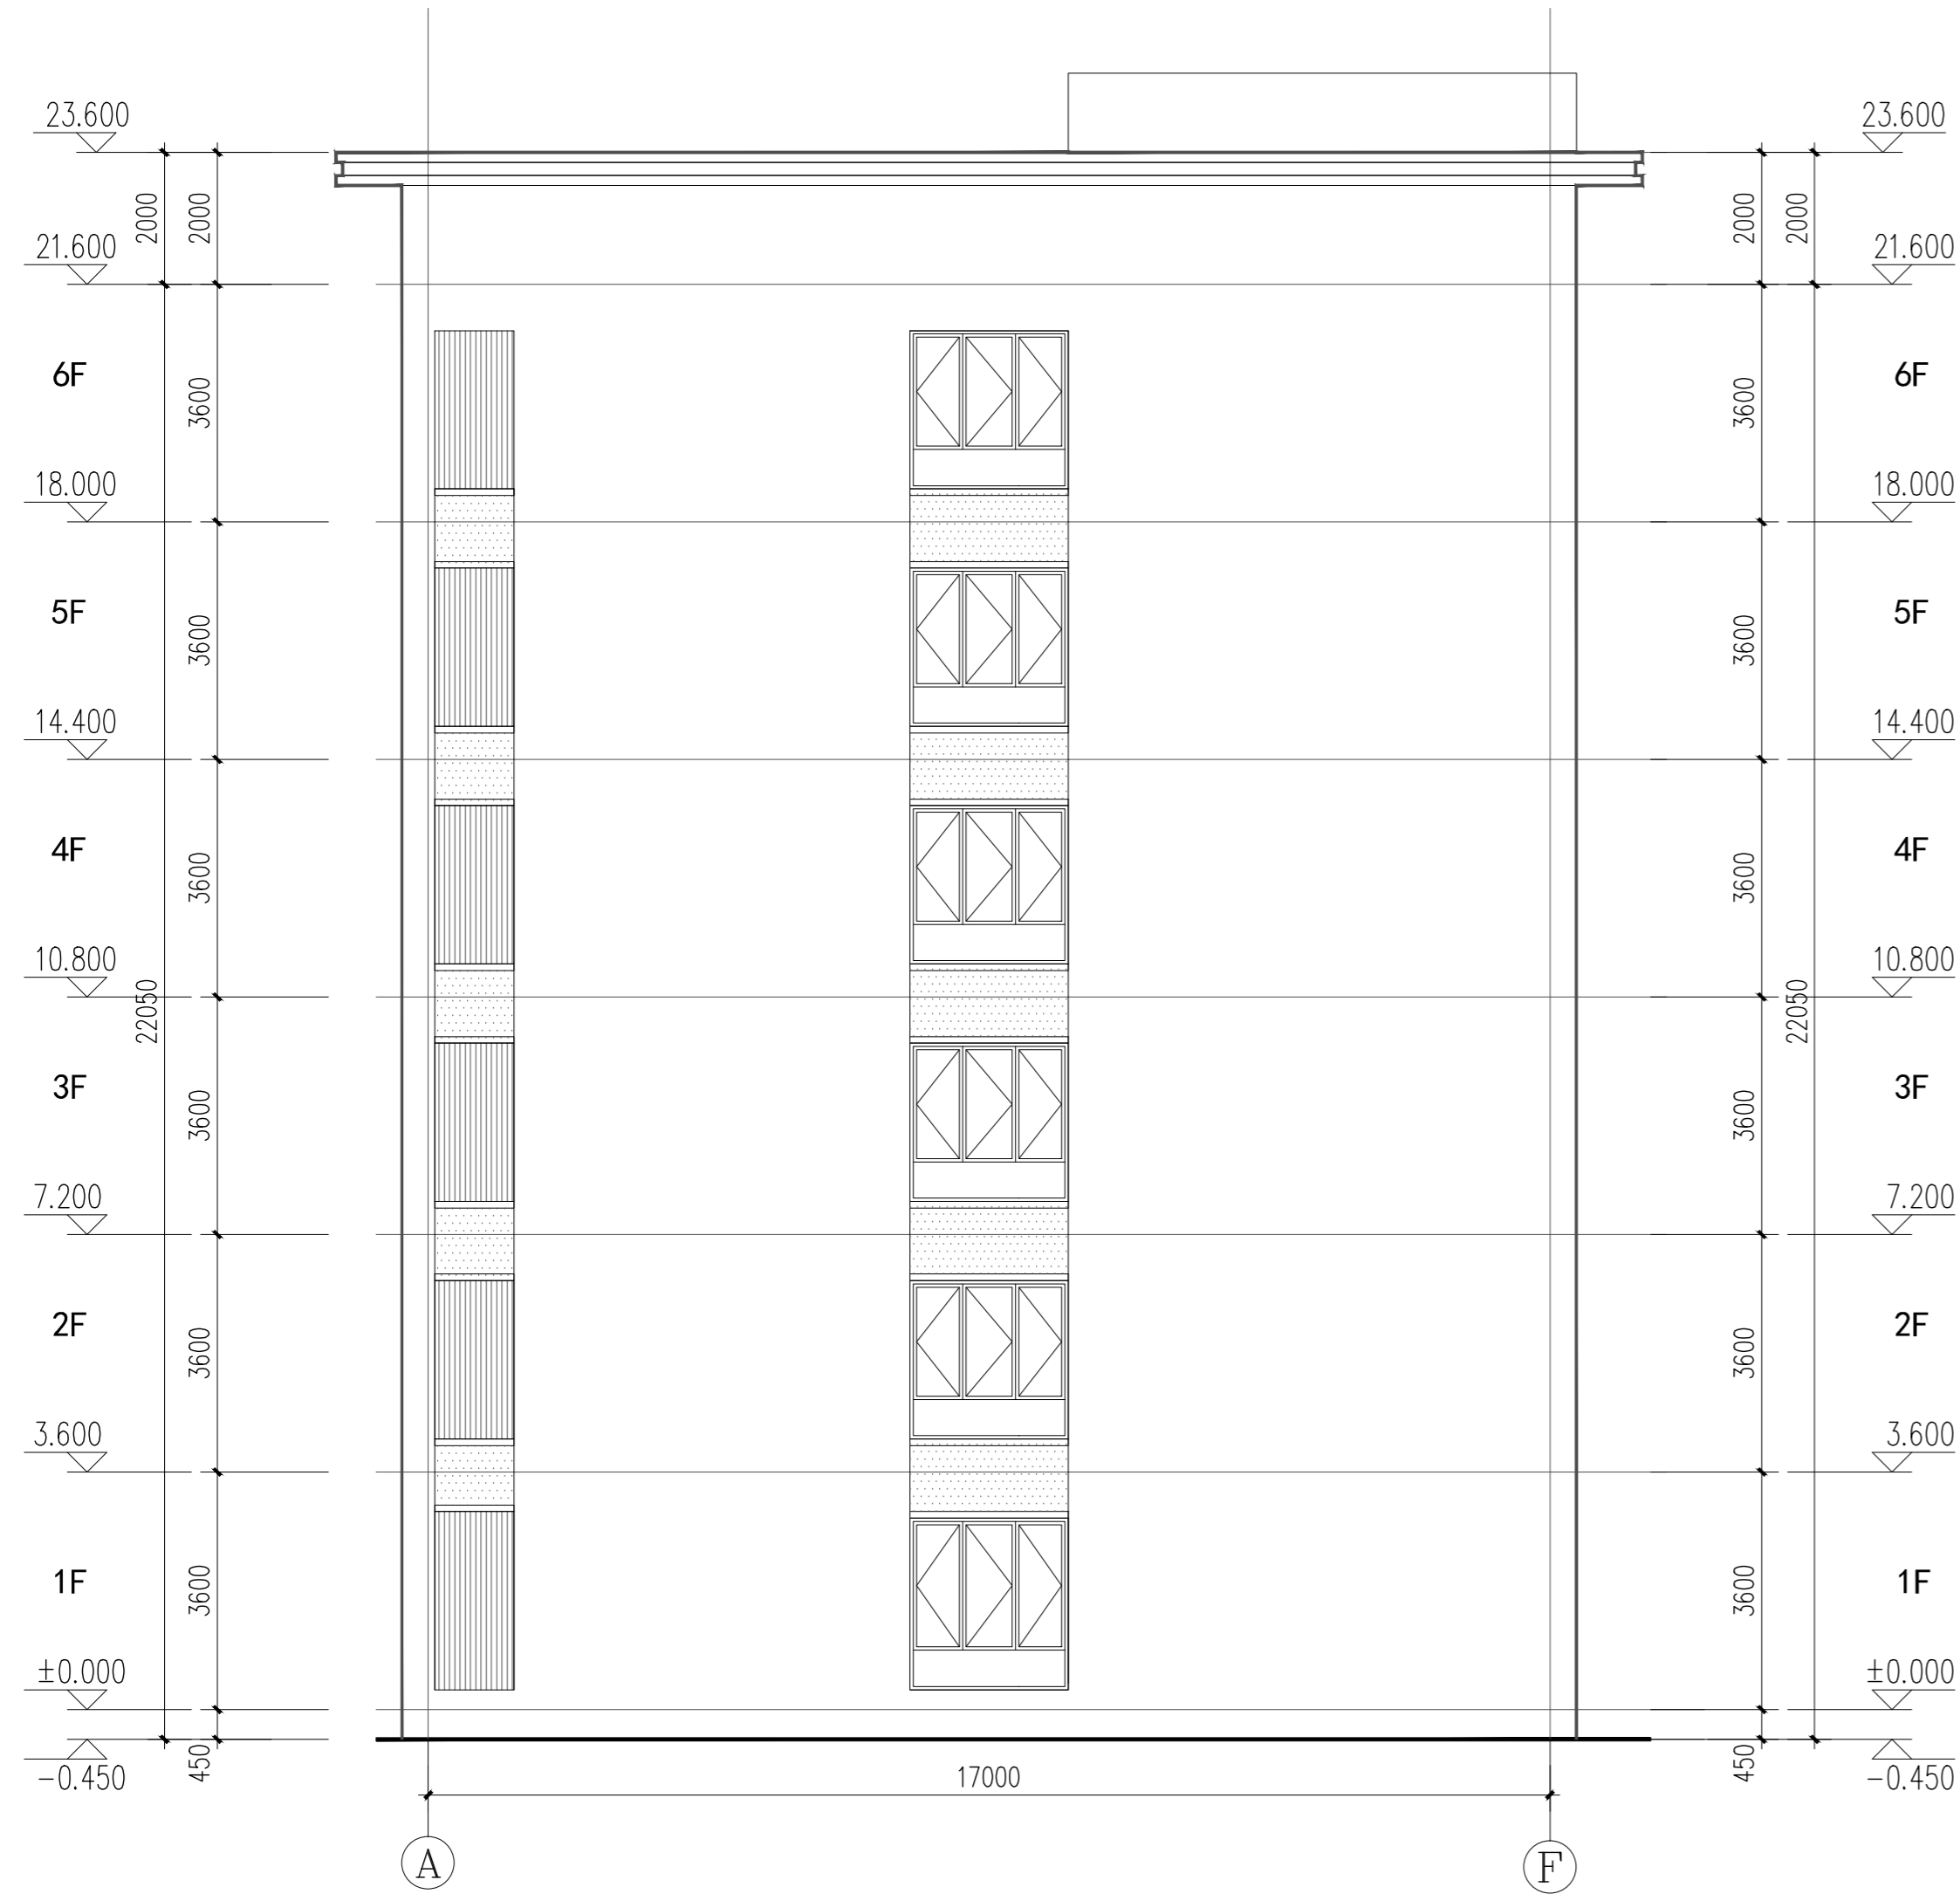

A-F轴立面图 1:100

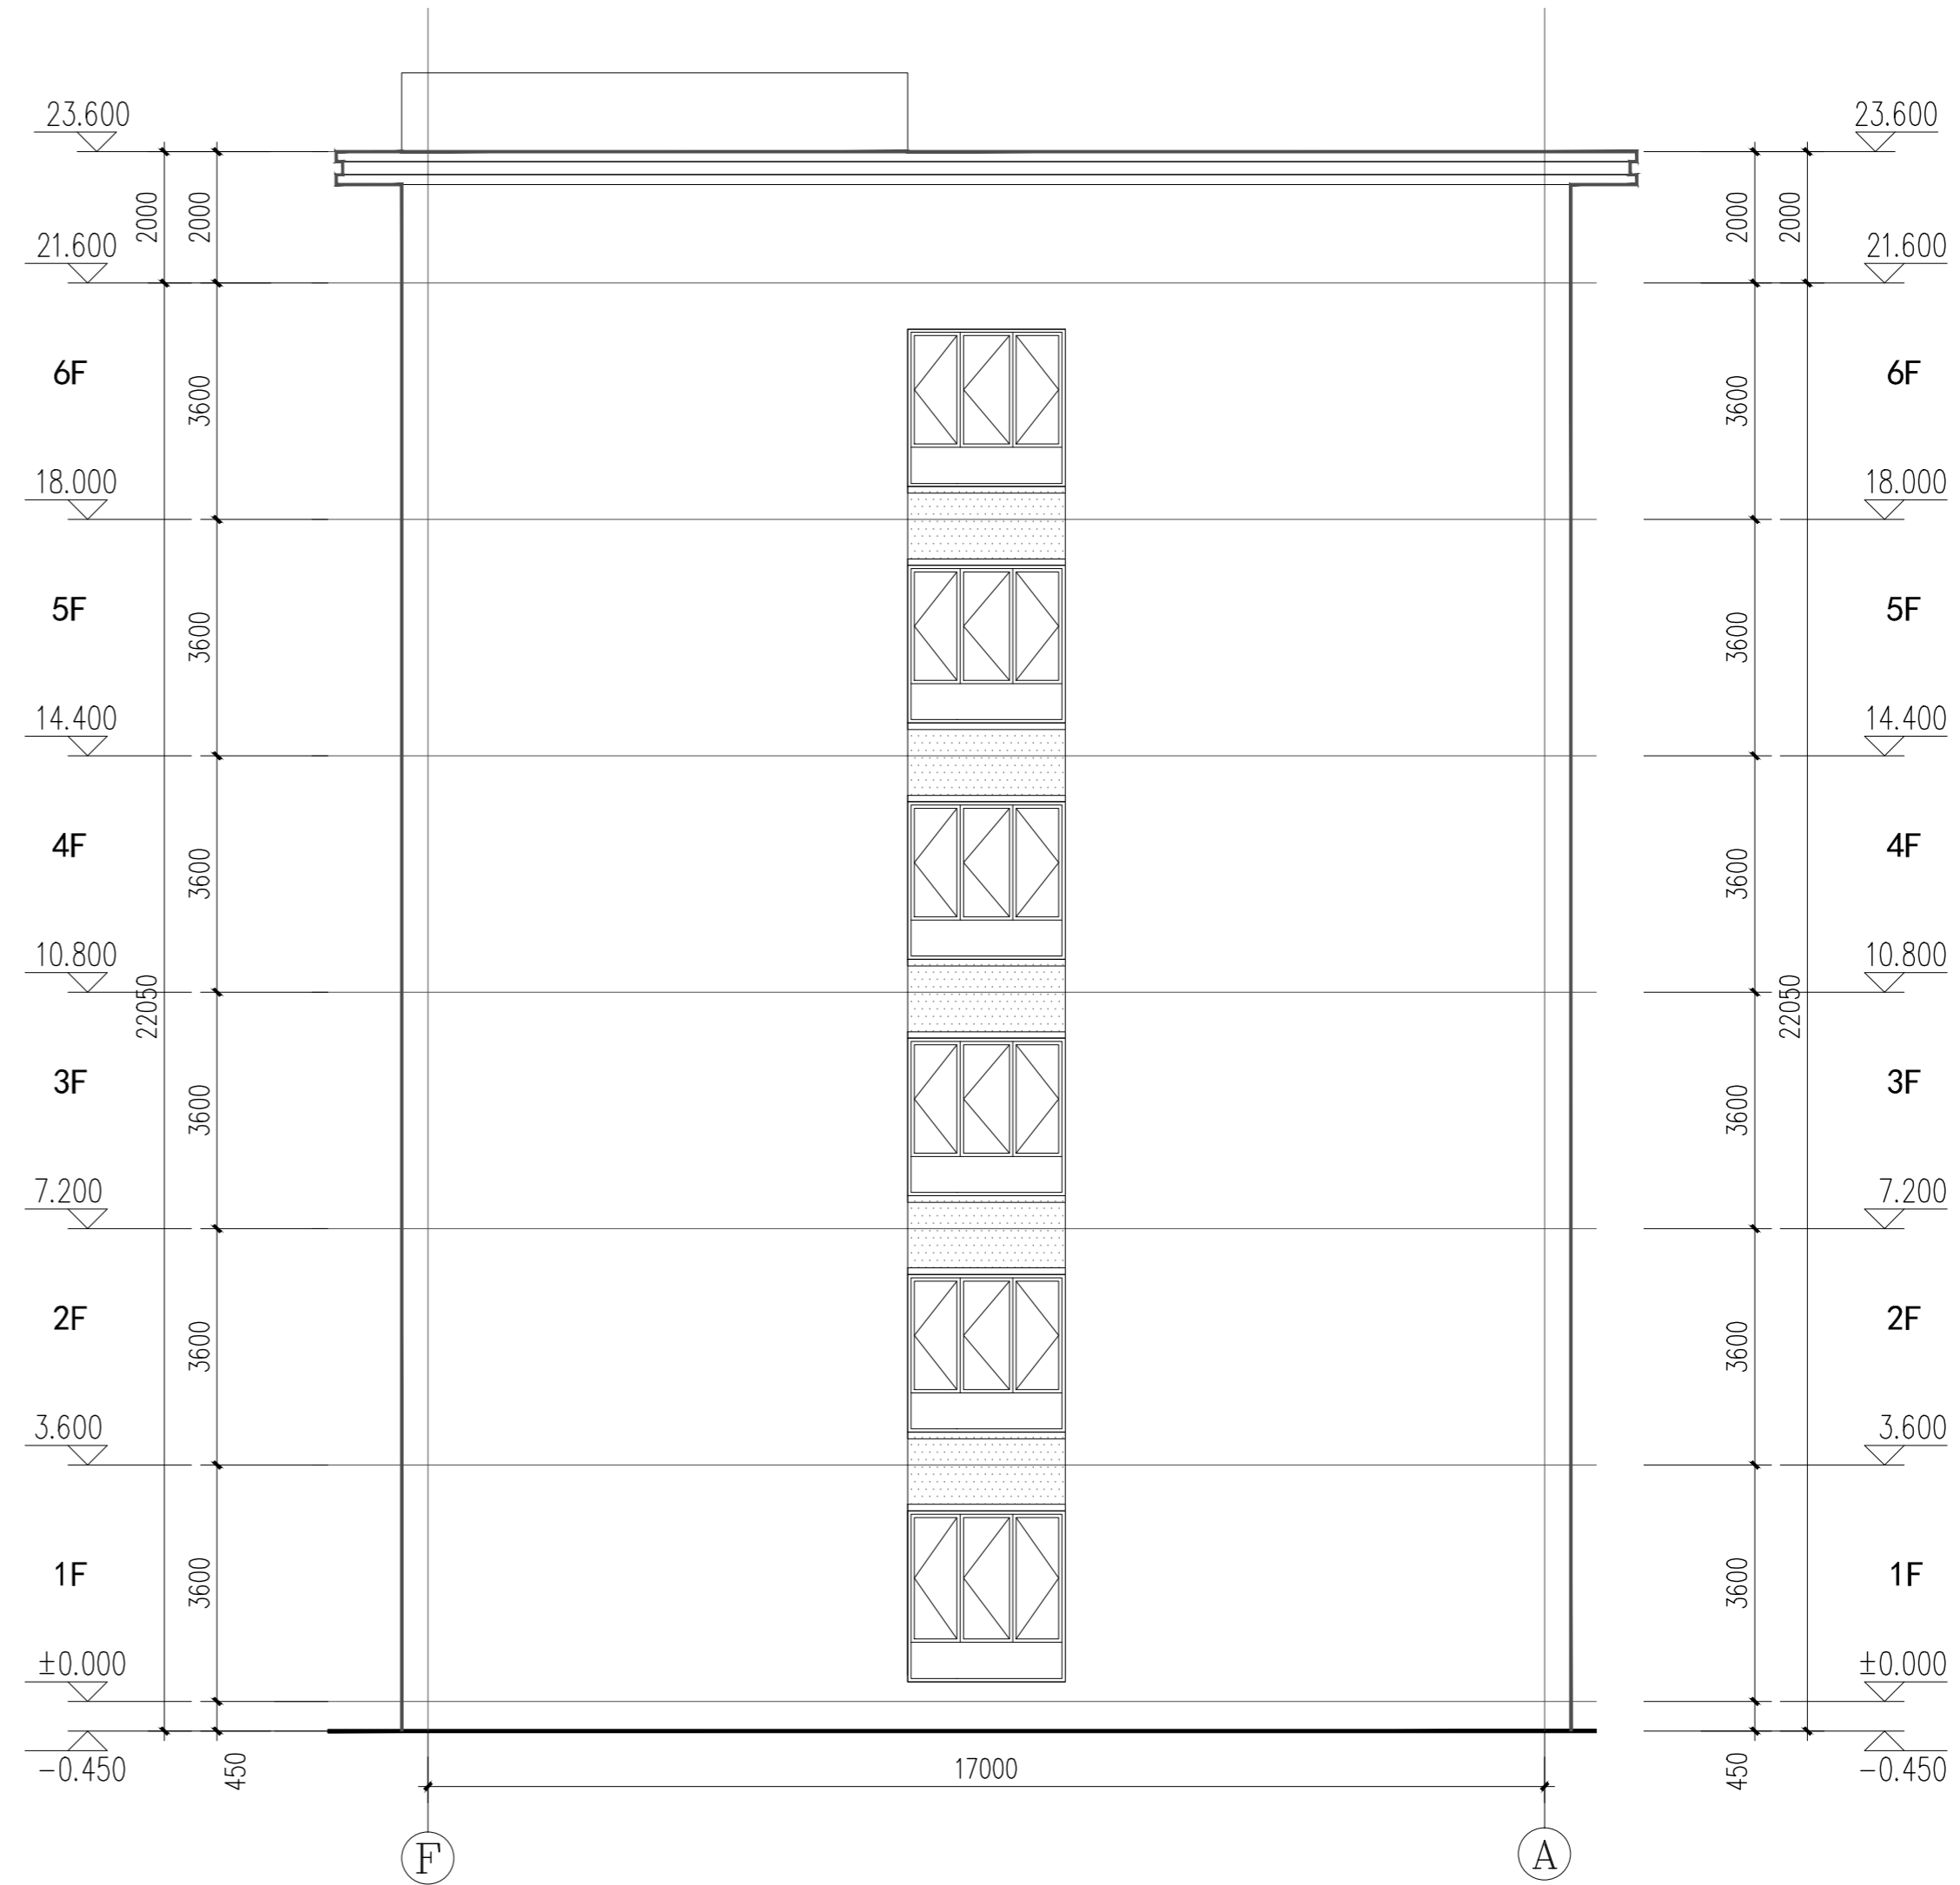

F-A轴立面图 1:100



洛阳市规划建筑设计研究院
有限公司

LUO YANG PLANNING & ARCHITECTURAL
DESIGN INSTITUTE CO., LTD

城乡规划: 甲级 证书编号: [建]城规编141167
 建筑设计: 甲级 市政道路: 甲级
 市政桥梁: 甲级 市政排水: 甲级
 风景园林: 甲级 人防专项: 乙级
 证书编号: A141009686
 工程勘察: 甲级 证书编号: B141009686
 工程测量: 甲级 证书编号: 甲测资字4100207
 地址 ADD: 洛阳市洛龙区开元大道56号
 邮编 P.C.: 471023

工程数字化信息
PROJECT DIGITAL INFORMATION

出图专用章
ISSUE

注册师用章
CHARTERED ARCHITECT/ENGINEER

建设单位 伊滨经开区(示范区)
CLIENT 教育事业发展中心

工程名称 伊滨区实验中学
PROJECT NAME

项目名称 1#宿舍楼
ITEM NAME


图名 A-F立面图
F-A立面图
FIGURE NAME

签字栏
SIGNATURE BAR

	实名 REAL NAME	签名 AUTOGRAH
总师 CHIEF ENGINEER		
项目负责人 PROJECT MANAGER		
专业负责人 DISCIPLINE MANAGER		
审定 APPROVED BY		
审核 VERIFIED BY		
校对 CHECKED BY		
设计 DESIGNED BY		
制图 DRAWN BY		

工程编号 PROJECT NO.	图别 TOBE	建筑
合同编号 CONTRACT NO.	图号 FIGURE NO.	
设计阶段 DESIGN PHASE	比例 SCALE	1:100
版次 VERSION	日期 DATE	

日期	
姓名	
姓名	
姓名	
专业	暖通
专业	电气
日期	
姓名	
姓名	
姓名	
专业	建筑
专业	结构
专业	给排水

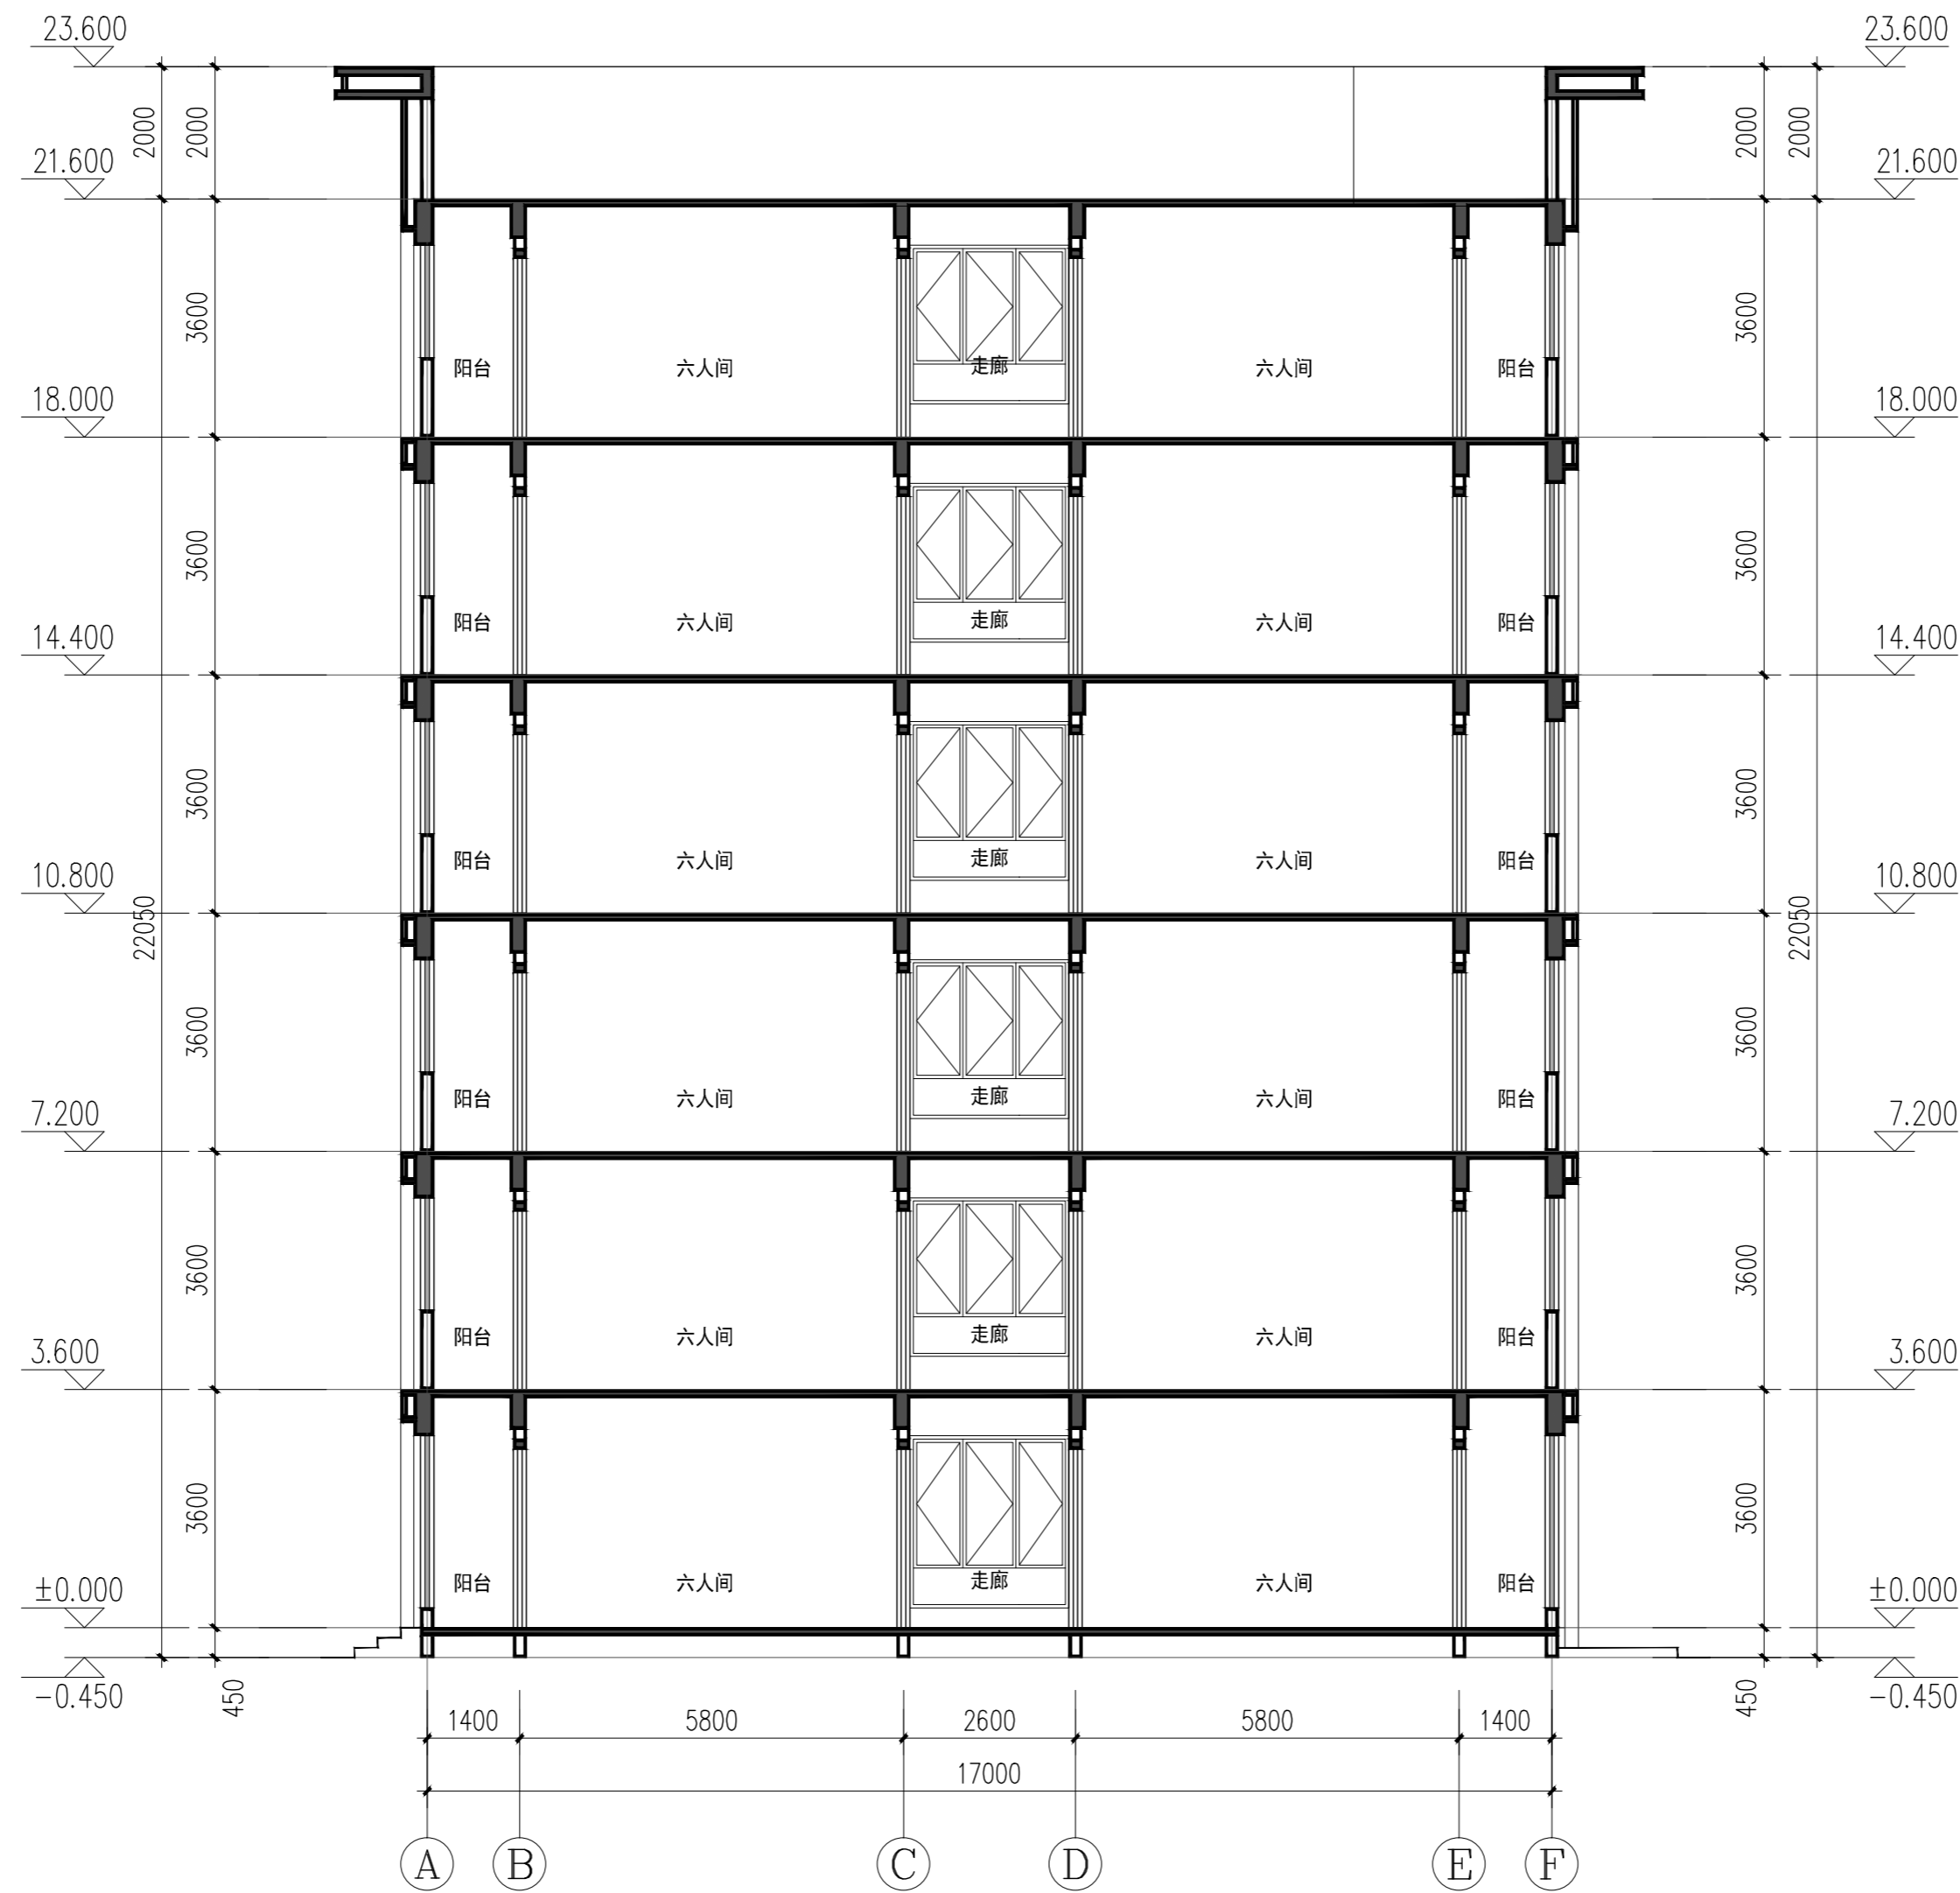

1-1剖面图 1:100



洛阳市规划建筑设计研究院

有限公司

LUO YANG PLANNING & ARCHITECTURAL
DESIGN INSTITUTE CO., LTD

城乡规划: 甲级 证书编号: [建]城规编141167

建筑设计: 甲级 市政道路: 甲级

市政桥梁: 甲级 市政排水: 甲级

风景园林: 甲级 人防专项: 乙级

证书编号: A141009686

工程勘察: 甲级 证书编号: B141009686

工程测量: 甲级 证书编号: 甲测资字4100207

地址 ADD: 洛阳市洛龙区开元大道56号

邮编 P.C.: 471023

工程数字化信息

PROJECT DIGITAL INFORMATION

出图专用章

ISSUE

注册师用章

CHARTERED ARCHITECT/ENGINEER

建设单位 伊滨经开区(示范区)

CLIENT 教育事业发展中心

工程名称 伊滨区实验中学

PROJECT NAME

项目名称 1#宿舍楼

ITEM NAME

图名 1-1剖面图

FIGURE NAME

签字栏

SIGNATURE BAR

	实名	签名
	REAL NAME	AUTOGRAPH

总师		
CHIEF ENGINEER		

项目负责人		
PROJECT MANAGER		

专业负责人		
DISCIPLINE MANAGER		

审定		
APPROVED BY		

审核		
VERIFIED BY		

校对		
CHECKED BY		

设计		
DESIGNED BY		

制图		
DRAWN BY		

工程编号		图别	建筑
PROJECT NO.		TOBE	

合同编号		图号	
CONTRACT NO.		FIGURE NO.	

设计阶段	方案图	比例	1:100
DESIGN PHASE		SCALE	

版次		日期	
VERSION		DATE	