


X=38925.014
Y=46702.791



智博建筑设计集团有限公司
ZHUOBO ARCHITECTURAL DESIGN GROUP CO., LTD.
资质等级: 甲级
CERTIFICATION GRADE: CLASS A
证书编号: A141000604
CERTIFICATION No: A141000604

备注 REMARKS

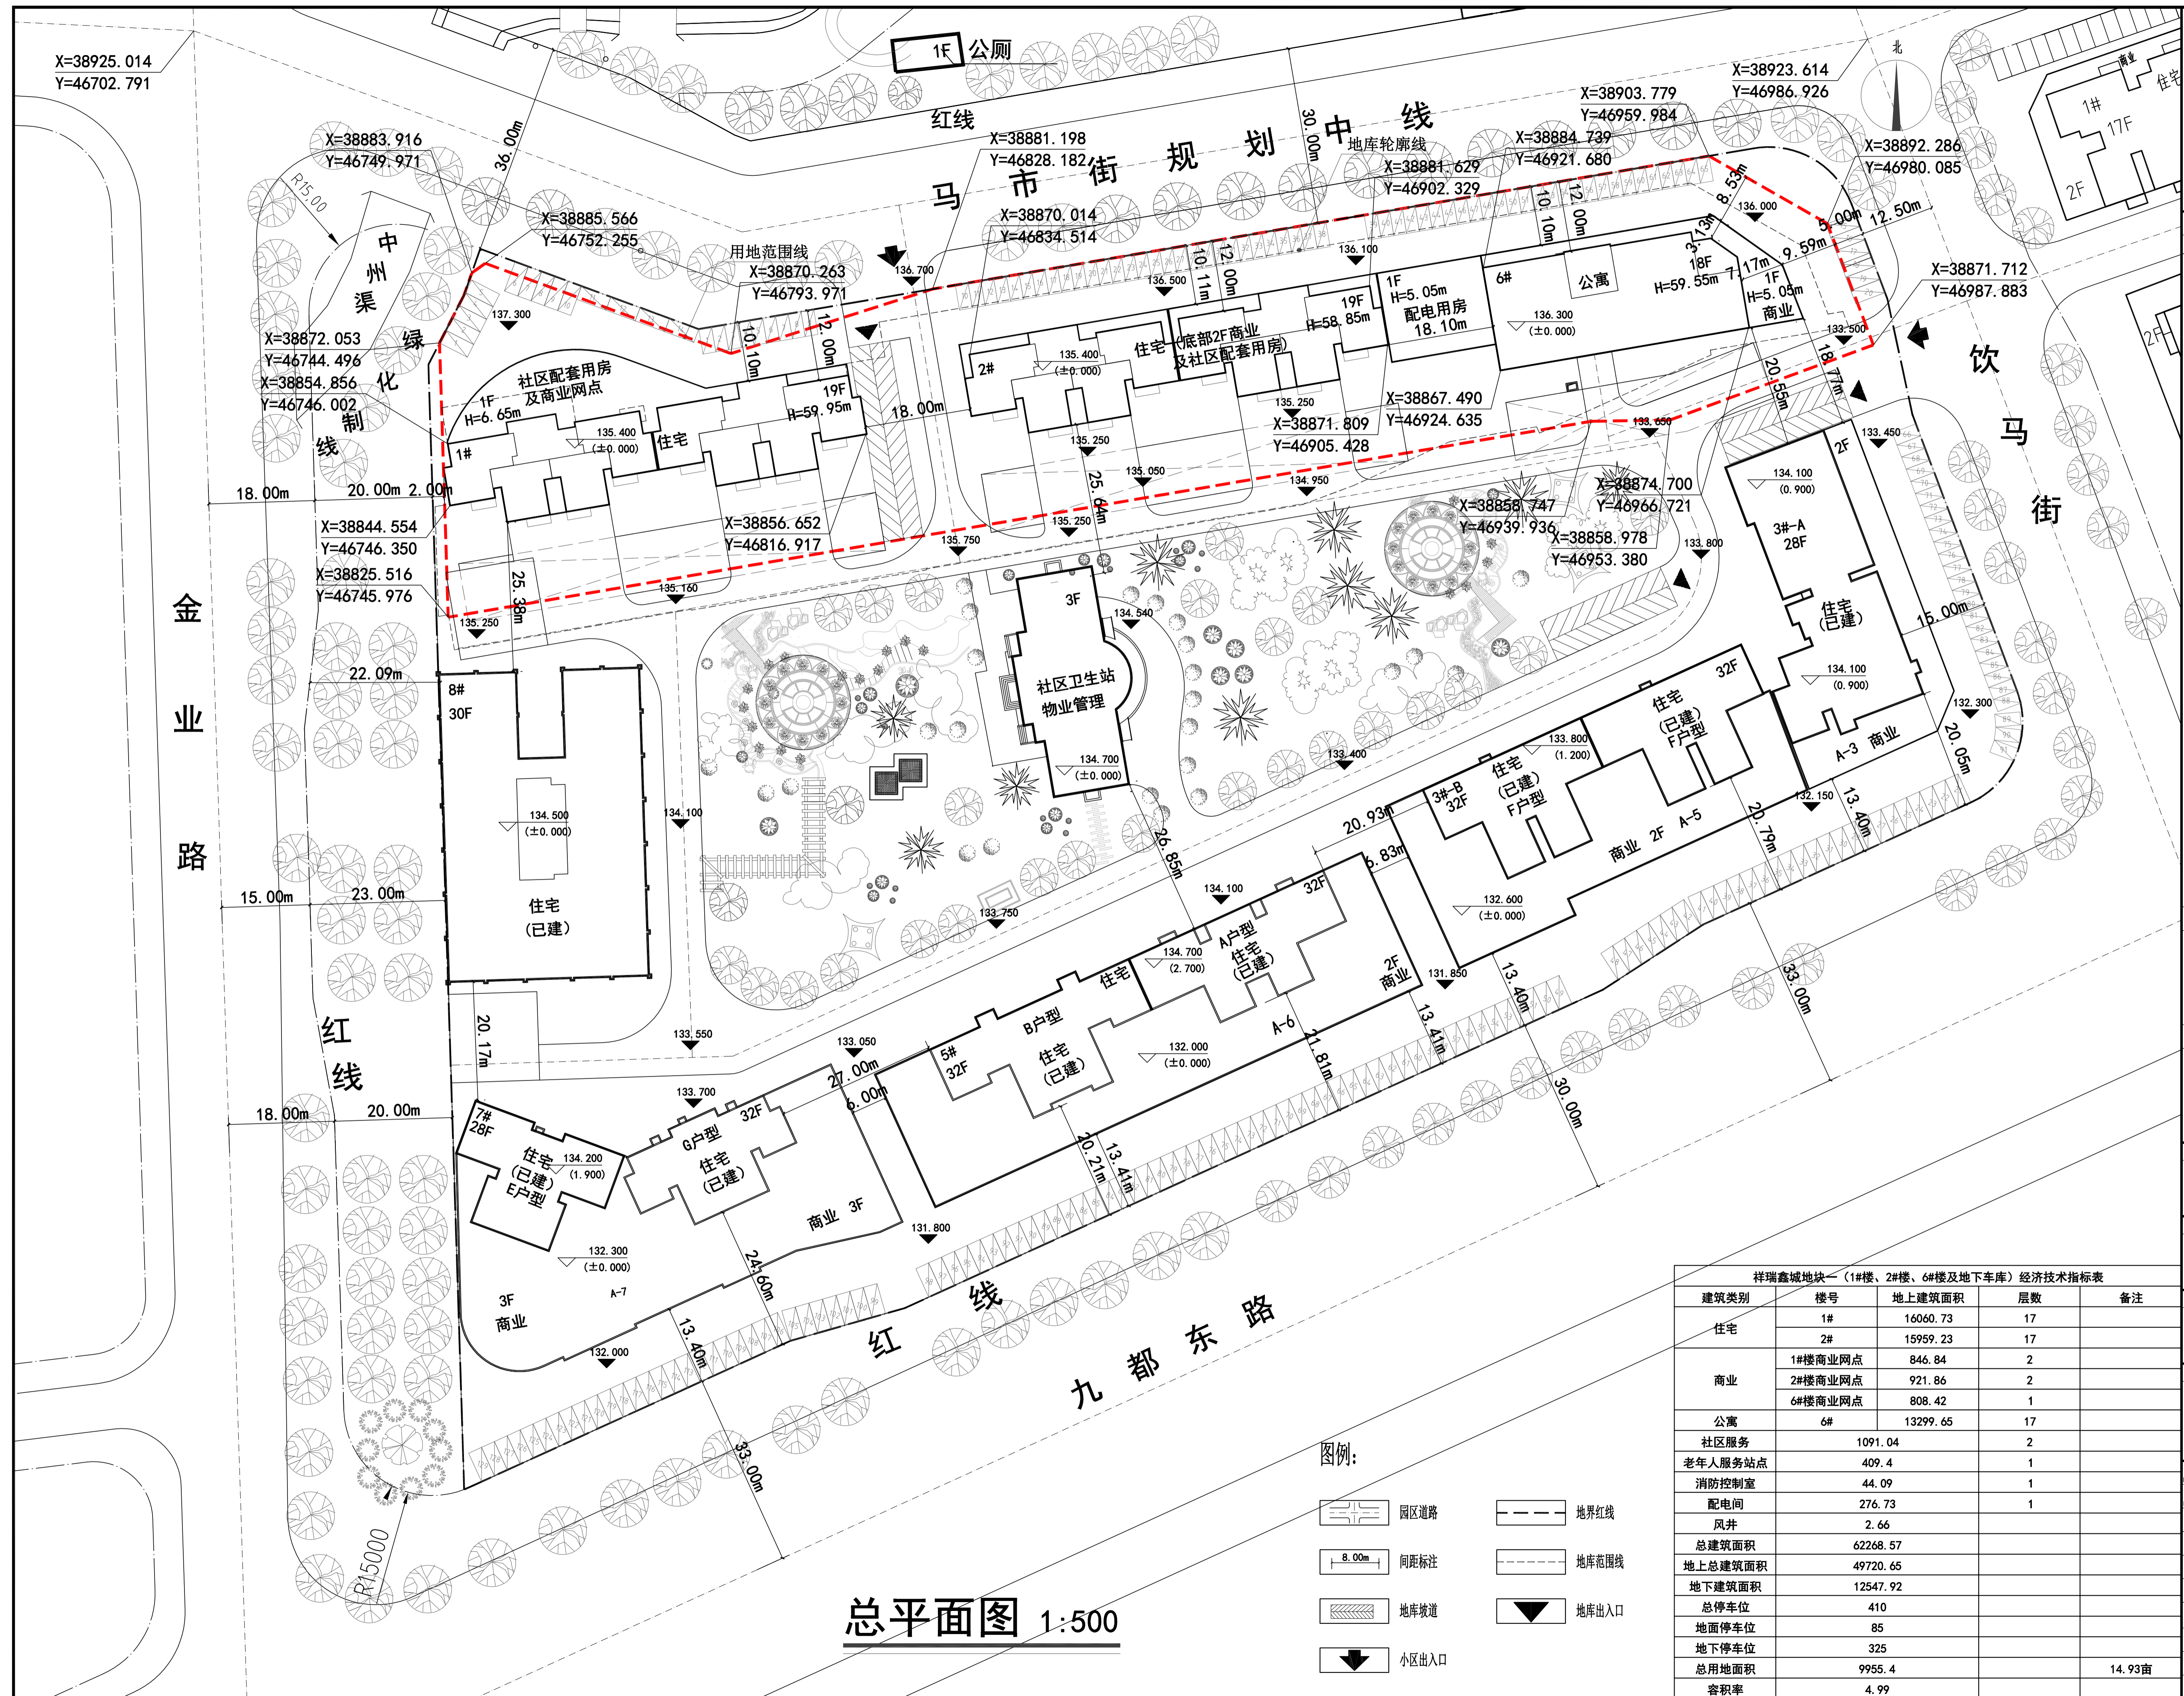

出图专用章 PROJECT SEAL

注册执业章 SEAL OF CERTIFIED DESIGNER

建设单位 CLIENT

洛阳古都发展集团有限公司

项目名称 PROJECT NAME

祥瑞鑫城地块一
(1#、2#、6#楼及地下车库)项目

子项名称 SUB-PROJECT NAME


图纸名称 DRAWING TITLE

总平面图

项目负责人 PROJECT DIRECTOR	曹伟	专业	总规
专业负责人 DISCIPLINE HEAD	曹伟	比例	1:500
审核 VERIFY	卢国伟	图号	ZT-1
校对 PROOFREAD	段武	共 1 页	第 1 页
设计 DESIGN	陈文举	日期	2021.06
制图 DRAFTSMAN	陈文举	设计阶段	方案
日期		设计阶段	方案
版次	1	专业	总规
图号	ZT-1	比例	1:500
设计编号		日期	2021.06
DESIGN No.			

祥瑞鑫城地块一(1#楼、2#楼、6#楼及地下车库)经济技术指标表

建筑类别	楼号	地上建筑面积	层数	备注
住宅	1#	16060.73	17	
	2#	15959.23	17	
商业	1#楼商业网点	846.84	2	
	2#楼商业网点	921.86	2	
	6#楼商业网点	808.42	1	
公寓	6#	13299.65	17	
社区服务		1091.04	2	
老年人服务站点		409.4	1	
消防控制室		44.09	1	
配电间		276.73	1	
风井		2.66		
总建筑面积		62268.57		
地上总建筑面积		49720.65		
地下总建筑面积		12547.92		
总停车位		410		
地面停车位		85		
地下停车位		325		
总用地面积		9955.4		14.93亩
容积率		4.99		

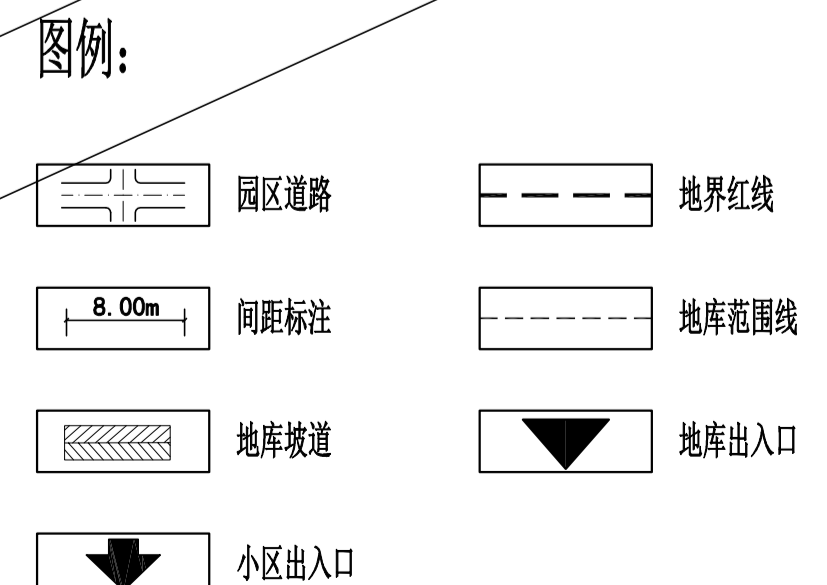

总平面图 1:500