



二一四楼层平面图 1:100

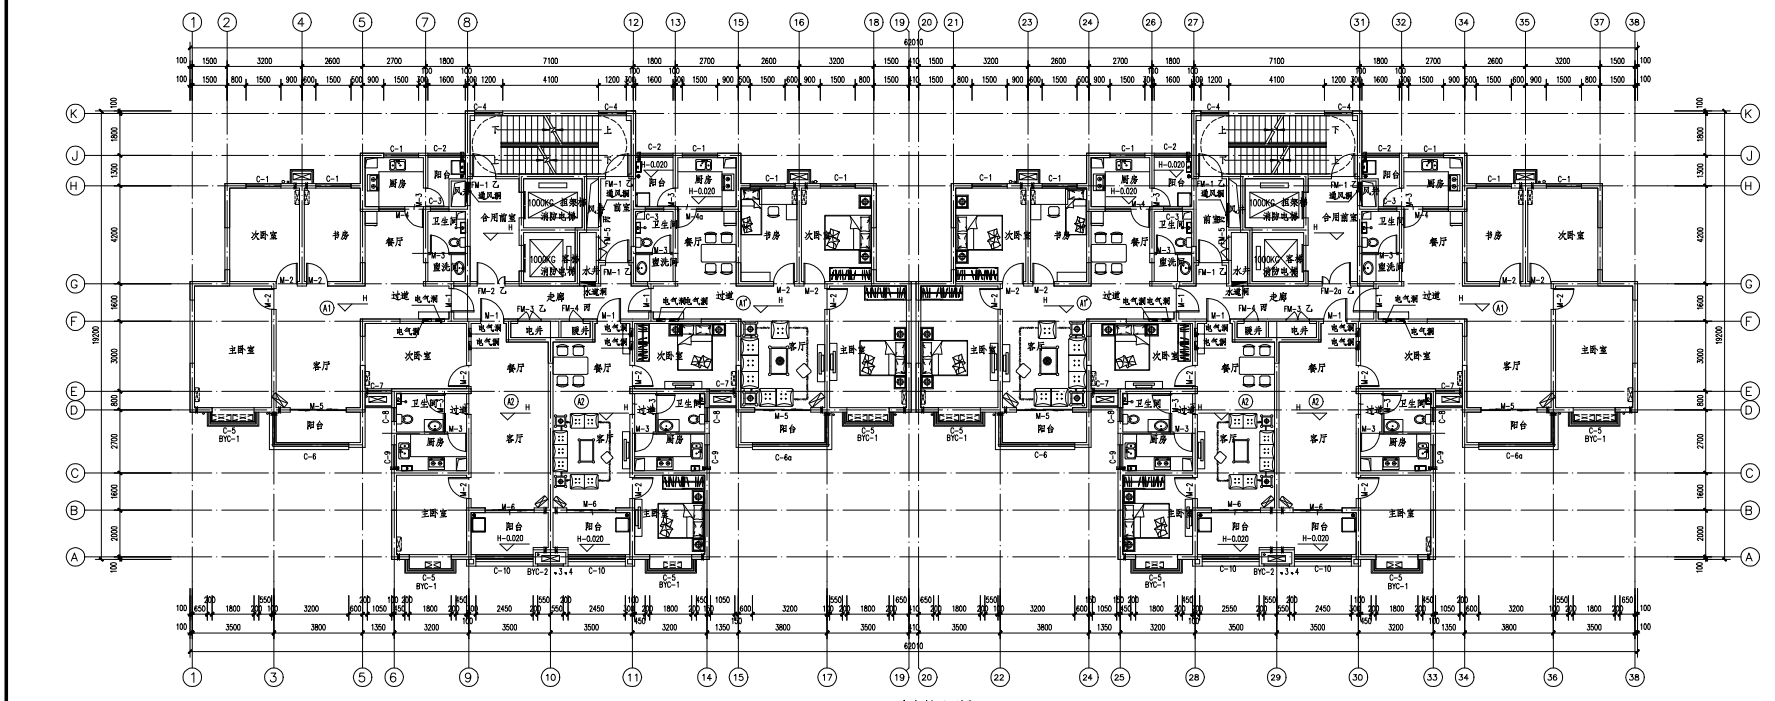


五二七楼层平面图 1:100

- 注: 1. 水暖洞: 宽X高=670X820X240, 洞底距楼面0.95米。
 2. 通风洞: 宽X高=1000X980, 洞底距楼面300。
 3. 电气洞: 宽X高=360X300X120, 洞底距楼面1800。
 4. 电气洞: 宽X高=360X300X120, 洞底距楼面300。
 4. 构造做法一览表:
 墙体变形缝做法: 参12YJ14
 窗框做法: 12YJ6
 5. 门窗、洞口、统刷尺寸和统刷标高详见户内放大图和立图。

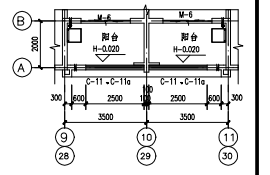

二十六二十七层局部平面图 1:100

| | |
|--|-------------------------------|
| 设计单位 DESIGN UNIT  中色科技股份有限公司 CHINA NONFERROUS METALS PROCESSING TECHNOLOGY CO., LTD. 中国 郑州 邮编: 451400 1 XITIAN RD. LAOHANG 471009 P.R.C 资质等级: 甲级 证书编号: A141011100 | |
| 工程名称 PROJECT NAME 洛阳新区伊滨区福民工程 10号安置小区 | |
| 项目名称 SHEET NAME 7#楼 | |
| 图纸名称 DRAWING DESCRIPTION 二一四楼层平面图 五二七楼层平面图 二十六二十七层局部平面图 | |
| 公司出图专用章 OFFICIAL STAMP | |
| 注册执业资格 REGISTRATION INFORMATION | |
| 项目总师 PROJECT MANAGER 王文学 | |
| 审定 APPROVED BY 王文学 | |
| 审核 CHECKED BY 陈吉华 | |
| 专业负责人 SPECIAL PERSON 陈吉华 | |
| 专业 SPECIALTY 建筑 | 设计阶段 DESIGN PHASE 施工图 |
| 设计日期 DESIGN DATE 2016.04 | 比例 SCALE 1:100 |
| 版次 VERSION A | 图纸规格 DRAWING SIZE 1.0A1 |
| 图号 DRAWING NO. J1611.10771-3 | |

(未标明区域)