

- 说明:
- 除注明外, 填充墙体用加气混凝土砌块, 框架柱、构造柱位置、大小尺寸以结构图为准。
  - 门或门洞位置除注明者外 200门垛为
  - 散水做法参见J10散水宽000。
  - 水道渠—洞底距所在楼地面高度X深=720X1820X100。
  - ND1和ND2为空调冷凝管穿外墙预埋 $\phi 80$ PVC管(带止水环), 向外向下倾斜10°, ND1中心距楼面200, ND2中心距楼面2200, 除注明外距墙250。
  - LN为50UPVC空调排冷凝水立管; 空调排冷凝水管, 做溢流层。
  - 空调室外机; 空调室内机; C=空调室内挂机; 空调室外机, 空调柜机应设置防护措施, 禁止儿童触摸和攀爬。
  - 活动室、寝室及音体活动室宜为弹性、弹性地面, 幼儿经常出入的通道应为防滑地面, 卫生间应为易清洗、不渗水并防滑的地面。
  - 幼儿经常接触的0.1m以下的室外墙面不应粗糙, 室内墙面宜采用光滑易清洁的材料, 墙角、窗台、暖气罩、窗口边沿等部位必须做成小圆角。
  - 所有窗台高度不足的窗户所在墙面均应设置防护栏杆, 做玻璃栏。
  - 多步台阶详图J9-1。
  - 成人卫生间洗面台详图J-1, 厕位与隔板详图J11。

设计单位  
DESIGN COMPANY



中色科技股份有限公司  
CHINA NONFERROUS METALS PROCESSING TECHNOLOGY CO., LTD  
中国 洛阳 高新技术区 1号 471009  
1 XITIAN RD. LUOYANG 471009 P.R.C  
资质等级: 甲级 证书编号: A141011100

工程名称  
PROJECT NAME

洛阳伊滨区福民工程10号安置小区地块二

子项名称  
SUBITEM NAME

幼儿园

图纸名称  
DRAWING DESCRIPTION


一层平面图

公司出图专用章  
OPTICAL STAMP

注册执业签章  
REGISTER ENGINEER STAMP

项目总师 PROJECT MANAGER	袁玉斗	2016.11.23
审定 APPROVED BY	曹滨	2016.11.23
审核 VERIFIED BY	陈吉华	2016.11.23
专业负责人 GENERAL DESIGNER	陈吉华	2016.11.23
设计 DESIGNER	王战杰	2016.11.23
专业 SPECIALITY	建筑	设计阶段 DESIGN PHASE
设计日期 DESIGN DATE	2016.11	比例 SCALE
版次 REVISION	A	图框规格 DRAWING SIZE
WSS编号 WSS NO.		1.25A1
图号 DRAWING NO.	J1611.753T1-2	

(非标明区域)

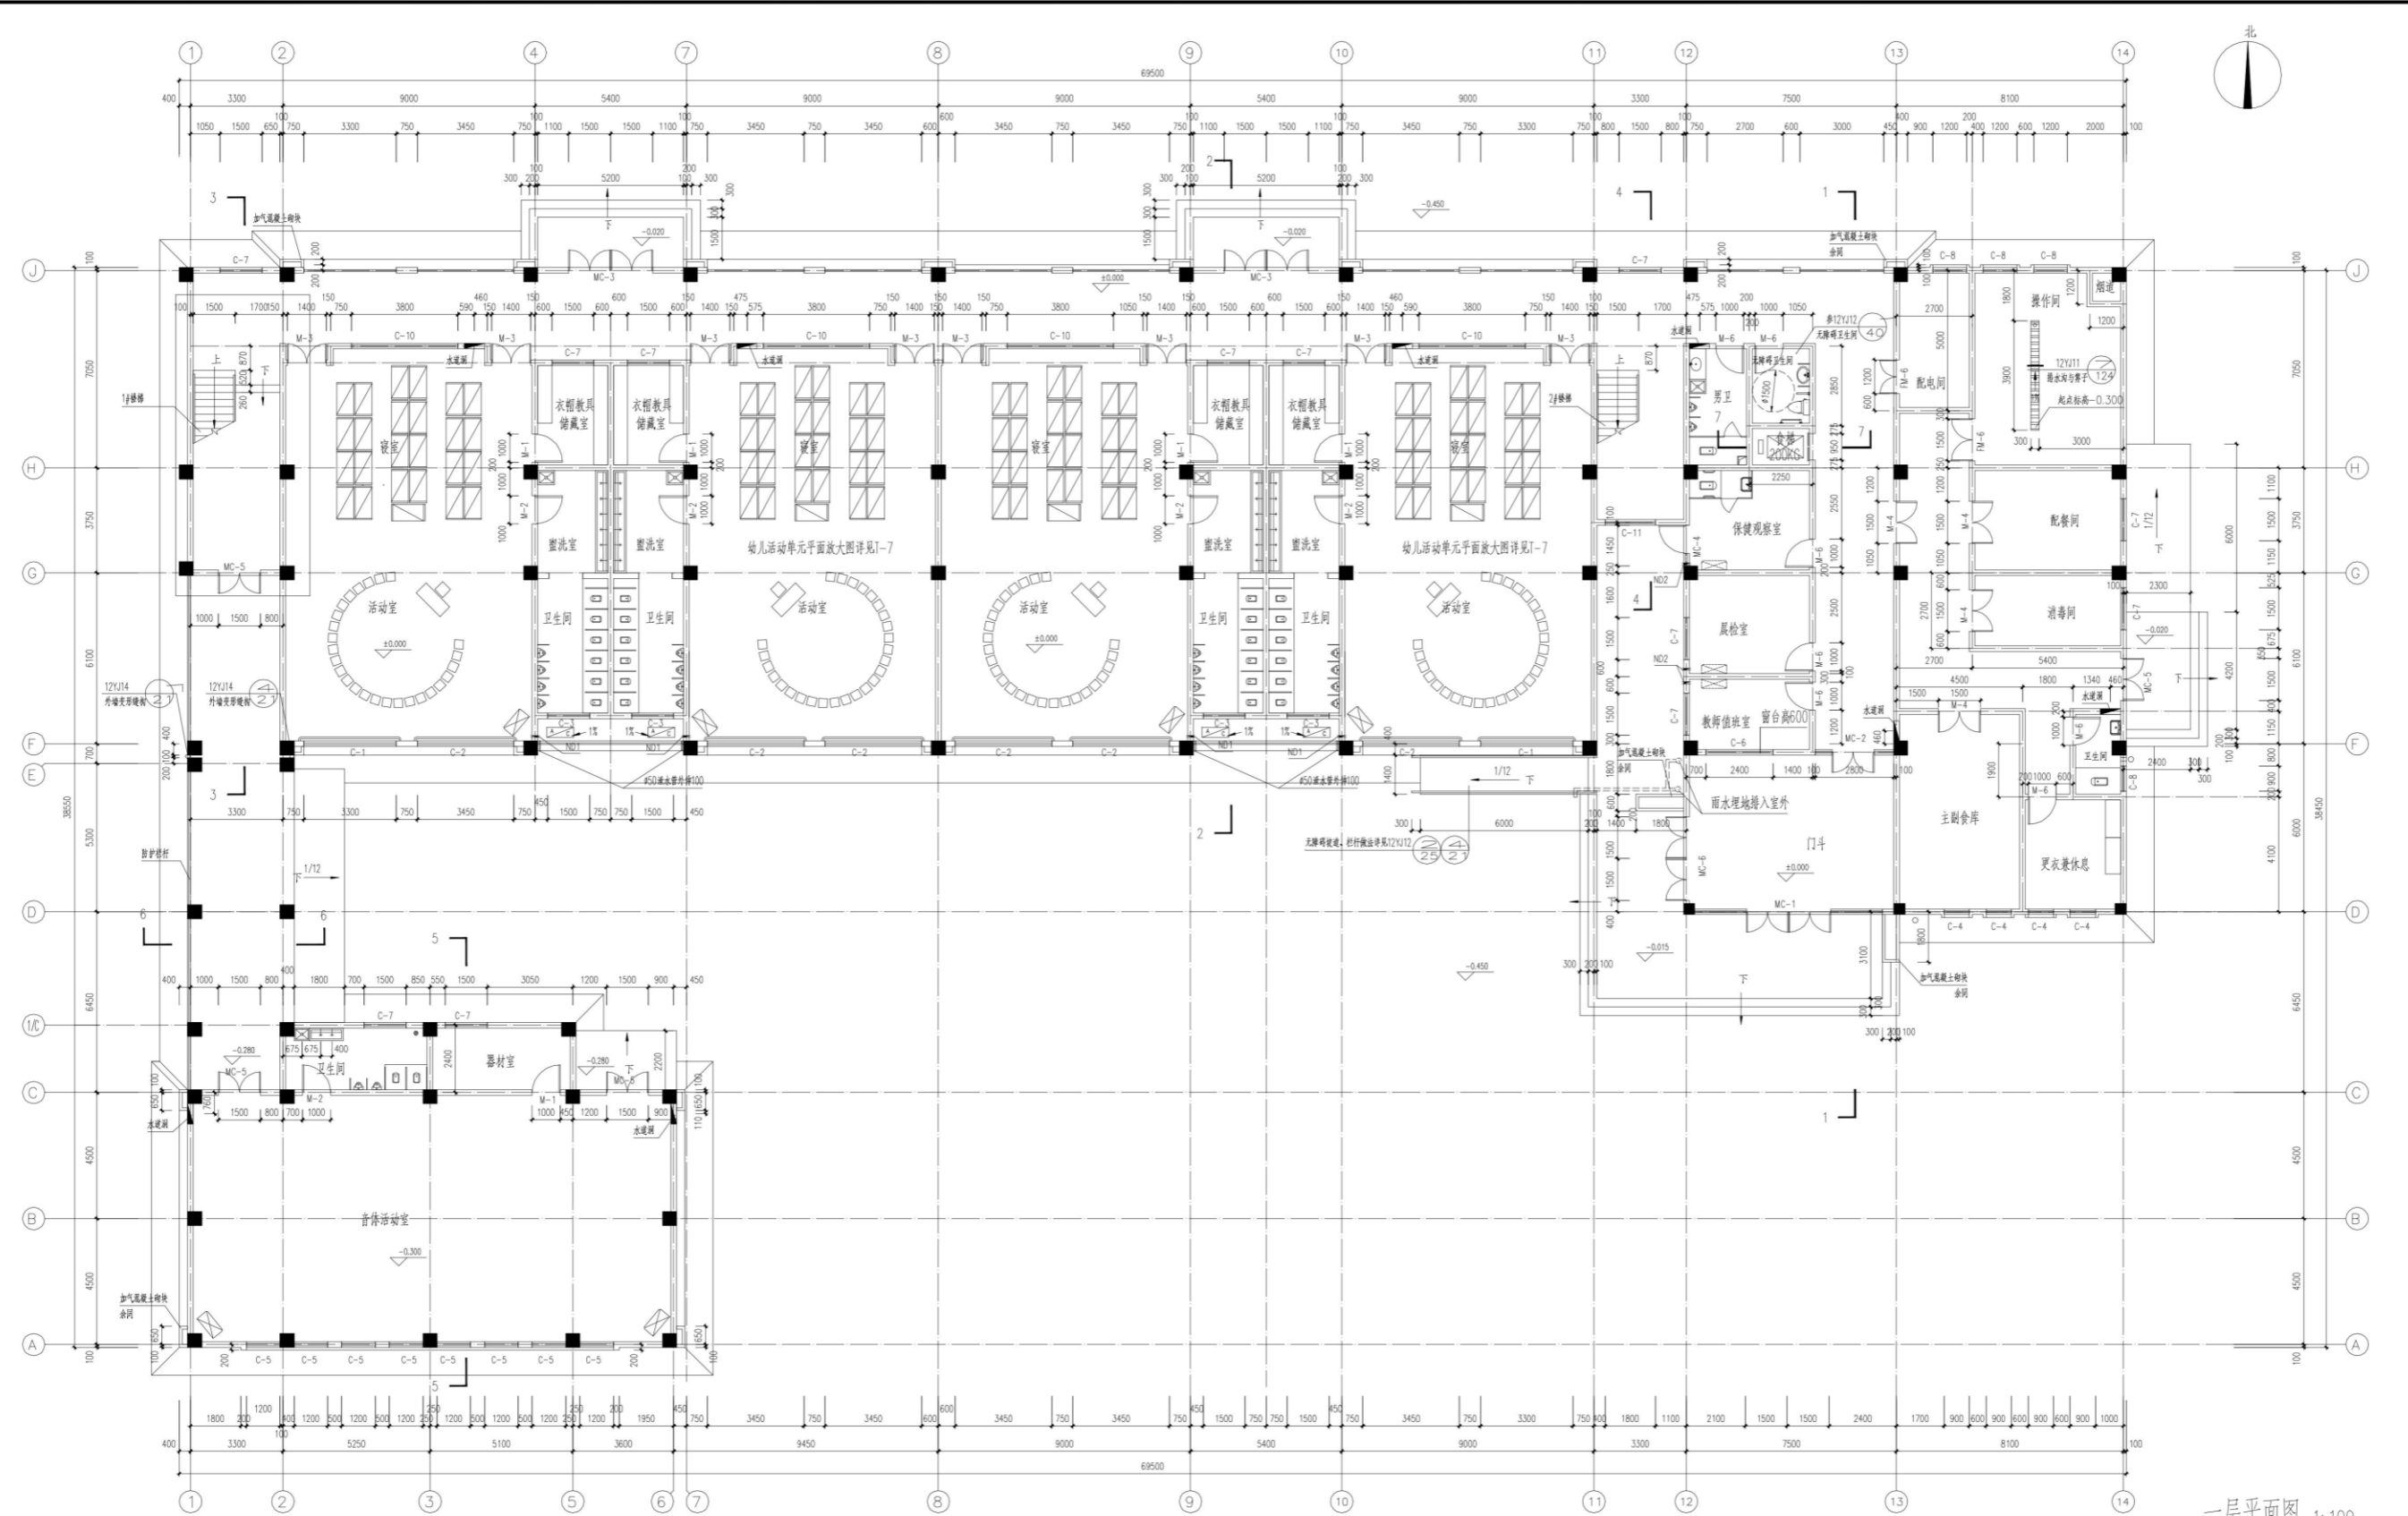

一层平面图 1:100  
本层建筑面积: 1473.45m<sup>2</sup>(防火分区一)

中色科技股份有限公司  
CHINA NONFERROUS METALS PROCESSING TECHNOLOGY CO., LTD  
洛阳伊滨区福民工程10号安置小区地块二  
幼儿园  
一层平面图