




新中环

浙江新中环建筑设计有限公司
Zhejiang new Zhonghuan Architectural Design Co., Ltd.

证书等级: 建筑工程甲级 证书编号: A133000701
Certificate Level: Certificate number
证书等级: 市政乙级 证书编号: A233000708
Certificate Level: Certificate number
证书等级: 城乡规划乙级 证书编号: 晋自规建[2019]079
Certificate Level: Certificate number

合作设计单位:
Jointly design with

建设单位:
Client:
洛阳豫安房地产开发有限公司

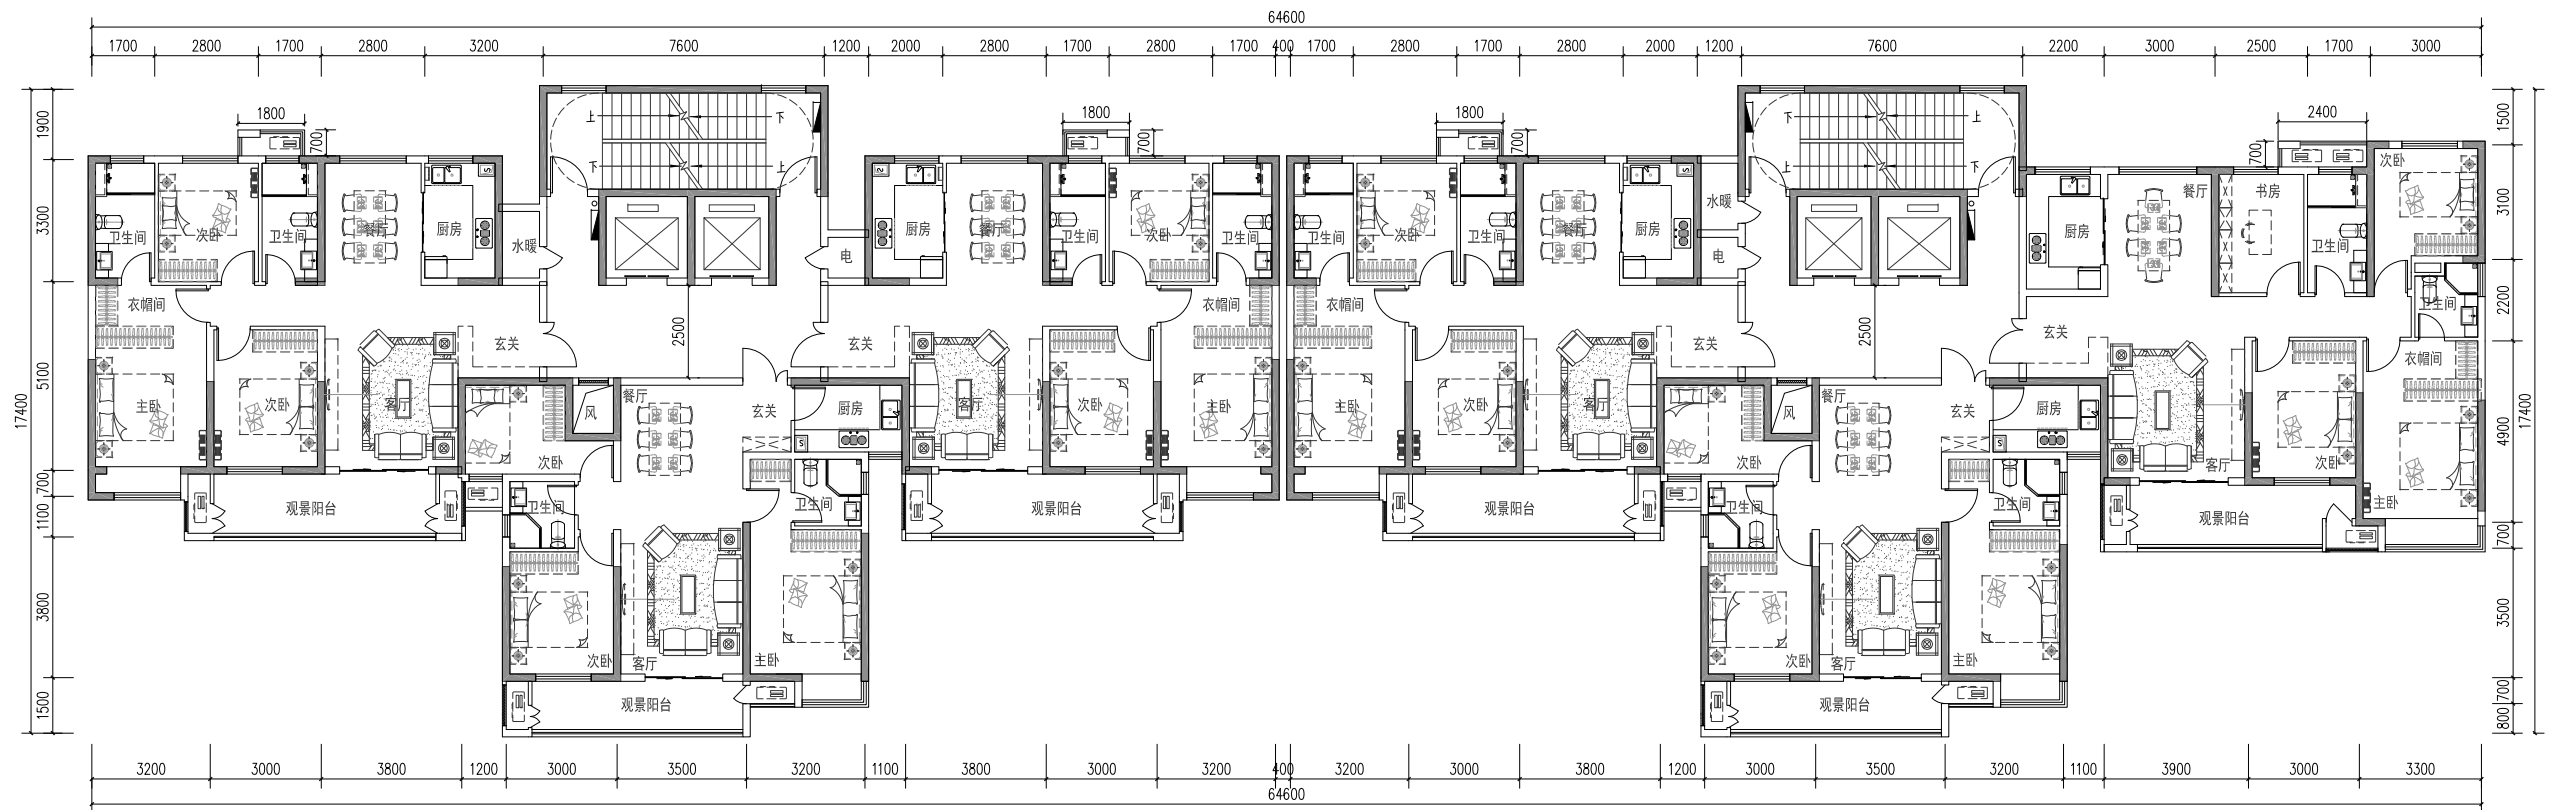

标准层平面图

工程名称:
Project:
安泰山水华庭住宅二期(二期)

子项名称:
Item:
9#楼

图名:
Drawing title:
标准层平面图

	实名	签名	日期
审定 Authorized by	李洪博	李洪博	
审核 Reviewed	郭纪新	郭纪新	
项目负责人 Project director	郭纪新	郭纪新	
专业负责 Discipline Responsible by	郭纪新	郭纪新	
设计 Designed by	唐金友	唐金友	
制图 Drawn by	唐金友	唐金友	
校对 Checked by	邱海峰	邱海峰	

会签 Countersign		
建筑 Arch	电气 Elec	
结构 Stur	暖通 Hvac	
给排水 PLum	工艺 Technology	

盖章: 未盖出图专用章无效
Seal

设计阶段 Design phase	方案设计	工程编号 Project no.
专业类型 Pro. type	建筑	图号 Drawing no.
出图日期 Date		版次 Rev.no