



新中环

浙江新中环建筑设计有限公司

Zhejiang new central Architectural Design Co., Ltd.

证书等级: 建筑甲级、风景园林甲级 Certificate Level: A133000701

证书编号: A133000701 Certificate number

证书等级: 市政乙级 Certificate Level: A233000708

证书编号: A233000708 Certificate number

证书等级: 城乡规划乙级 Certificate Level: 浙自资资规城2020067号

证书编号: 浙自资资规城2020067号 Certificate number

合作设计单位: Jointly designed with

建设单位: Client

洛阳豫安房地产开发有限公司

工程名称: Project


安泰山水华庭住宅小区(二期)

子项名称: Item

10#/11#楼

图名: Drawing title

标准层平面图

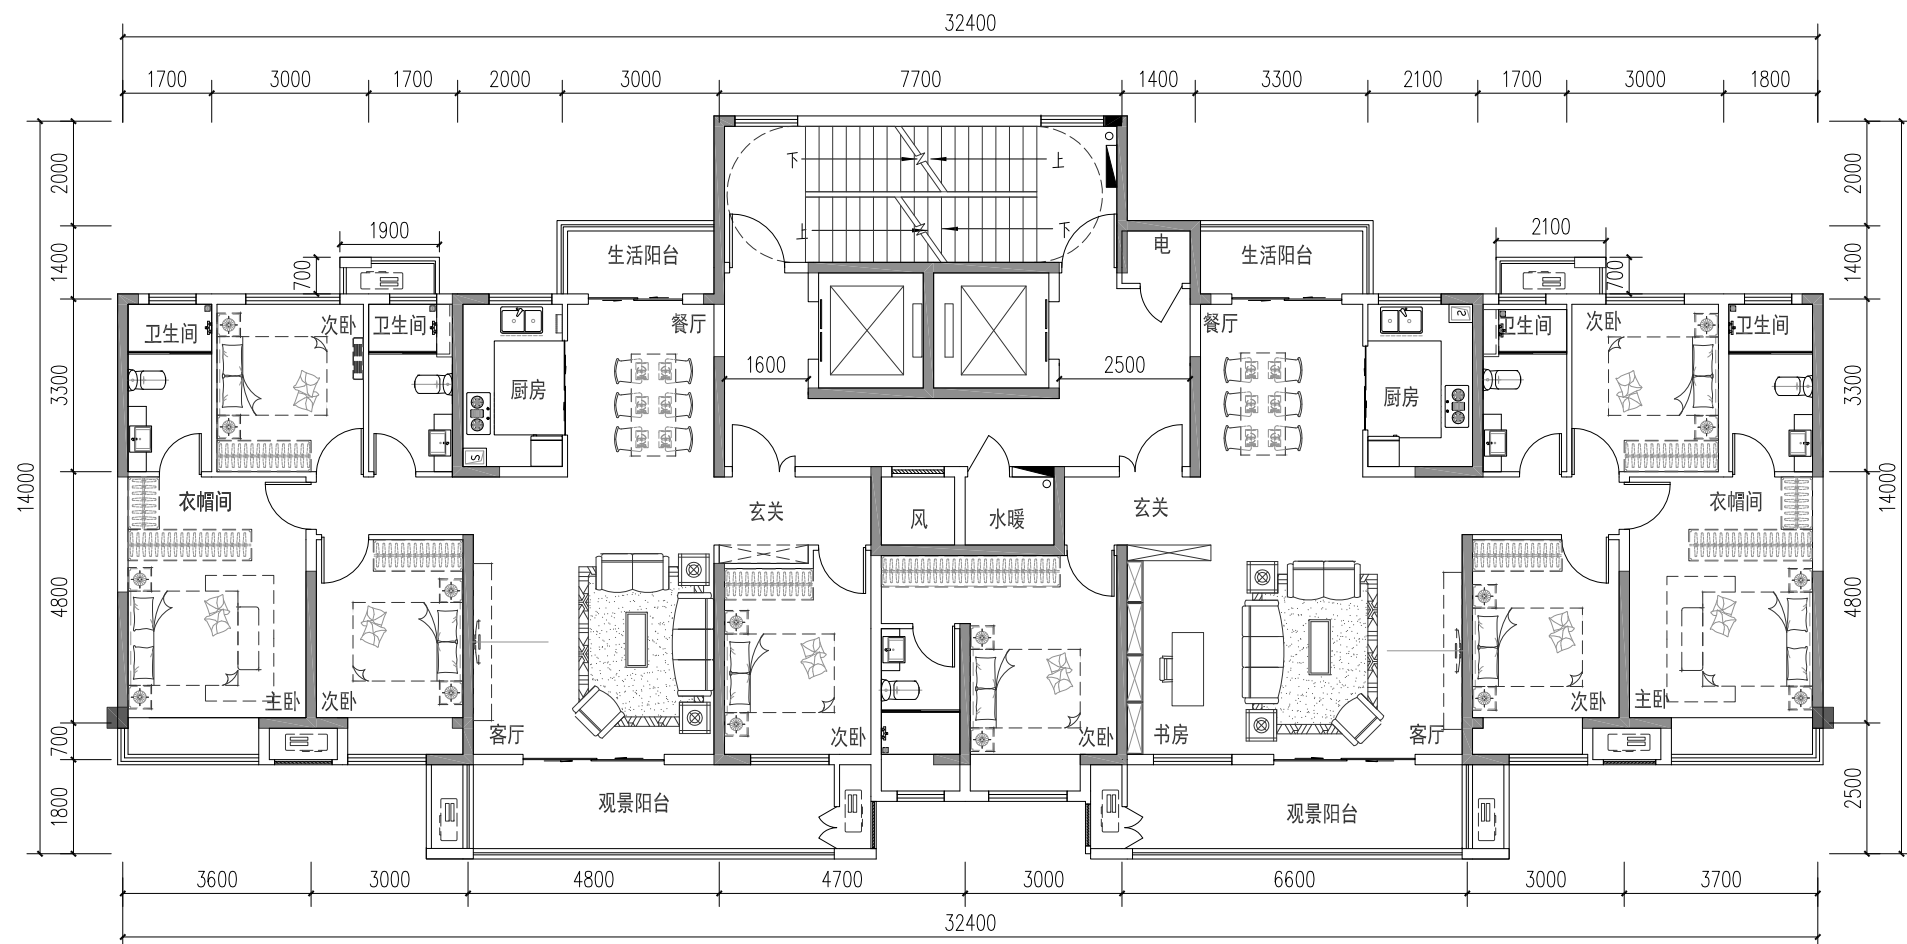

标准层平面图

	实名	签名	日期
	Real name	Signature	Date
审定 Authorized by	李洪博	李洪博	
审核 Reviewed	郭纪新	郭纪新	
工程负责 Project director	郭纪新	郭纪新	
专业负责 Discipline Responsible by	郭纪新	郭纪新	
设计 Designed by	唐金友	唐金友	
制图 Drawn by	唐金友	唐金友	
校对 Checked by	邱海峰	邱海峰	
会签 Countersign			
建筑 Arch		电气 Elec	
结构 Stur		暖通 Hvac	
给排水 Plum		工艺 Technology	

盖章: 未盖出图专用章无效  
Seal

设计阶段 Design phase	方案设计	工程编号 Project no.	
专业类型 Pro. type	建筑	图号 Drawing no.	
出图日期 Date		版次 Rev.no	