




新中环

浙江新中环建筑设计有限公司
Zhejiang new Zhonghuan Architectural Design Co., Ltd.

证书等级: 建筑工程 证书编号: A133000701
Certificate Level: Certificate number
证书等级: 市政乙级 证书编号: A233000708
Certificate Level: Certificate number
证书等级: 城乡规划乙级 证书编号: A333000709
Certificate Level: Certificate number

合作设计单位:
Jointly design with

建设单位:
Client
洛阳豫安房地产开发有限公司

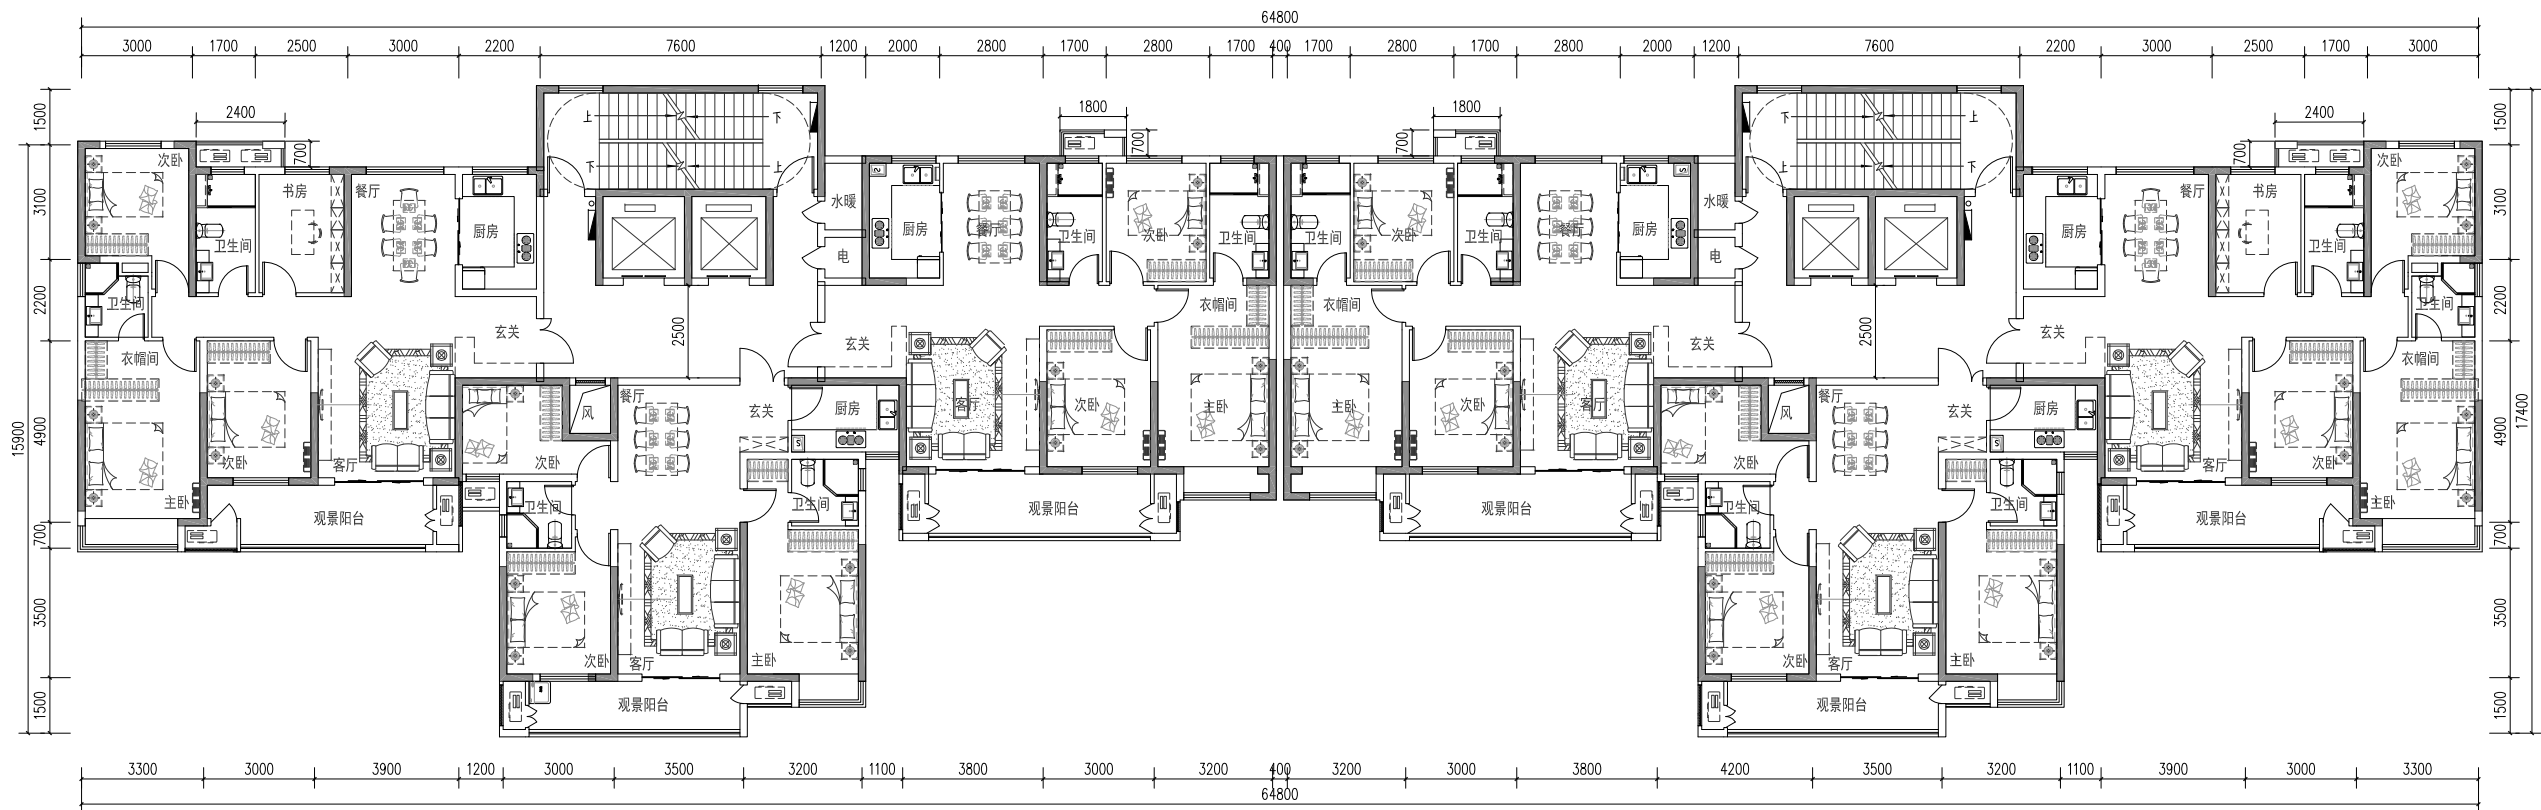

标准层平面图

工程名称:
Project
安泰山水华庭住宅二期

子项名称:
Item
12#楼

图名:
Drawing title
标准层平面图

	实名	签名	日期
审定	李洪博	李洪博	
审核	郭纪新	郭纪新	
项目负责人	郭纪新	郭纪新	
专业负责	郭纪新	郭纪新	
设计	唐金友	唐金友	
制图	唐金友	唐金友	
校对	邱海峰	邱海峰	

会签	Counter-sign		
建筑	Arch	电气	Elec
结构	Stur	暖通	Hvac
给排水	Plum	工艺	Technology

盖章: 未盖出图专用章无效
Seal

设计阶段	方案设计	工程编号	
Design phase	Project no.		
专业类型	建筑	图号	
Pro. type	Drawing no.		
出图日期		版次	
Date		Rev.no	